

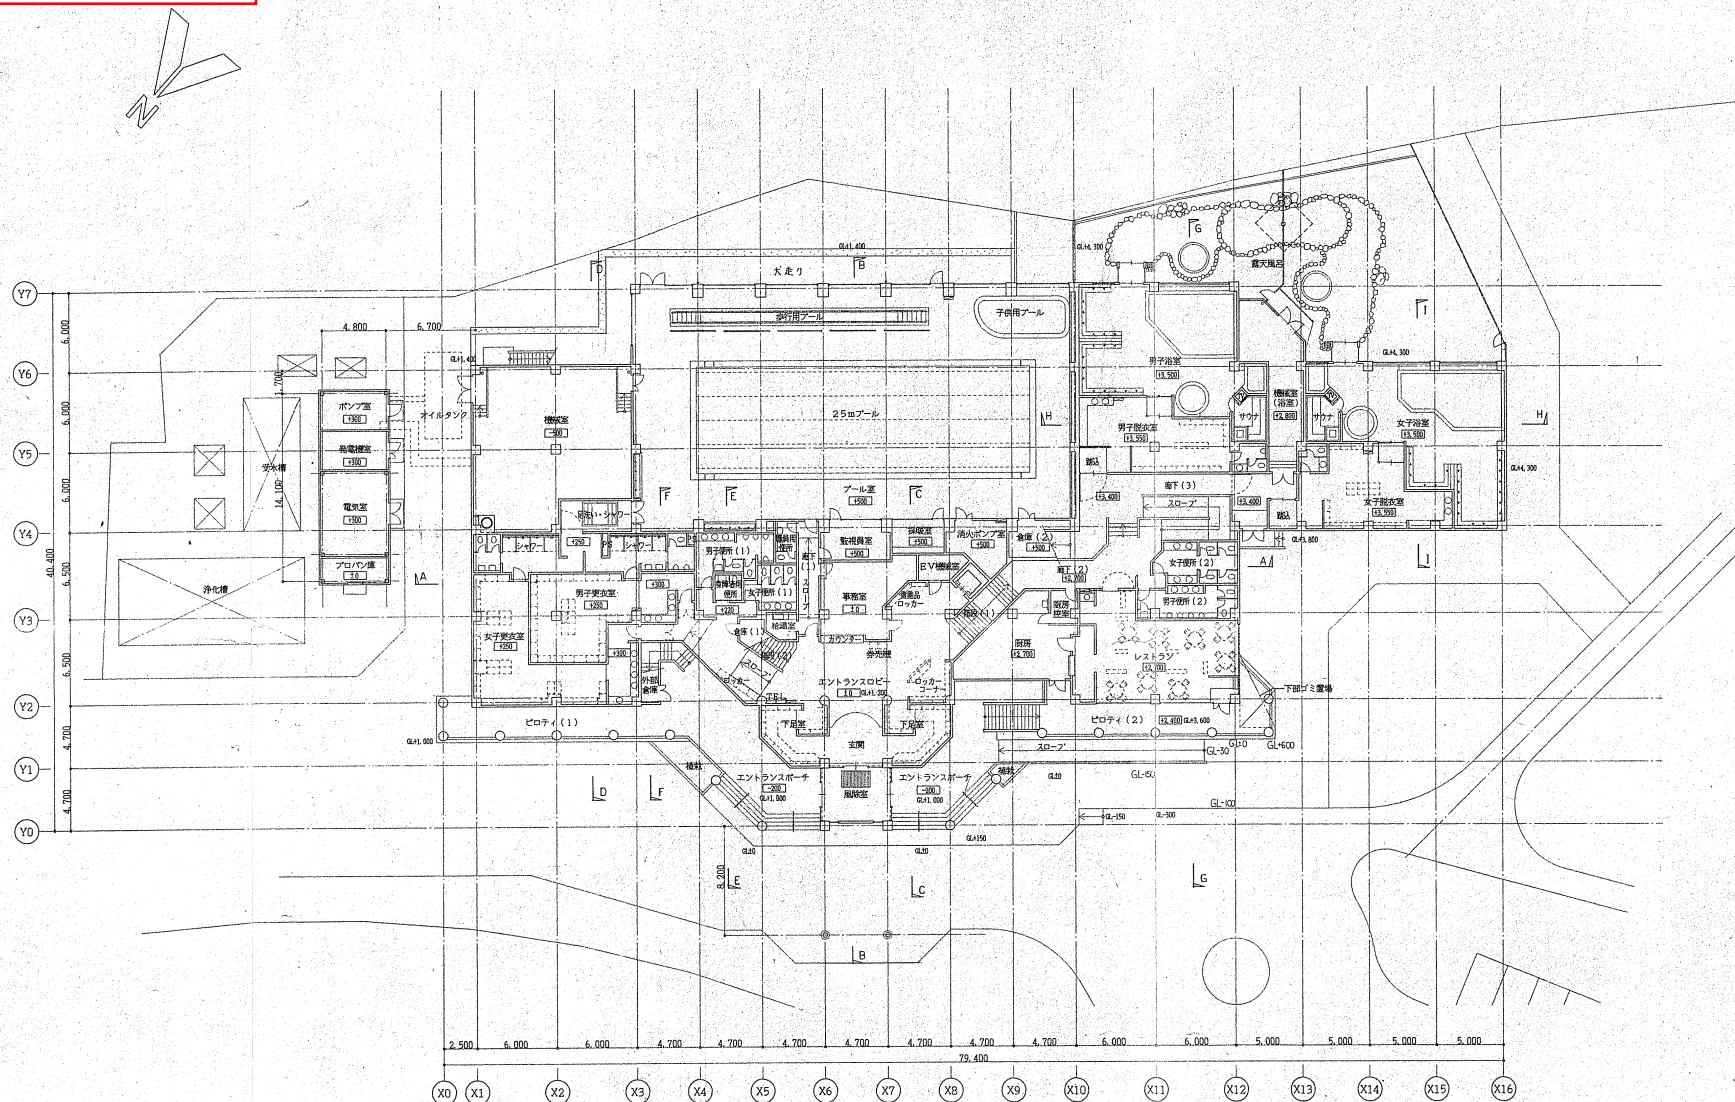


旧雄物川温泉えがいの丘 1 F 平面図

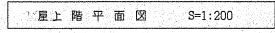

旧雄物川温泉えがいの丘
2F 3F 平面図

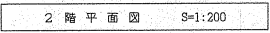

設計者	年度	平成	年度	工事 番号
東京臨海副都心 第1214号 東横線土佐町 駅東地区土佐町 駅前地区研究区画	事業名	雄物川可達産リフレッシュゾーン整備事業		
施工箇所	雄物川可達産リフレッシュゾーン整備事業建設工事 (建築)			
図面名称	2	上陸平面図	図面 番号	A-09
図定	設計	縮尺	1:200	
大塚建設株式会社 〒154-8501 東京都目黒区 旗本3-15-1	雄物川町			