
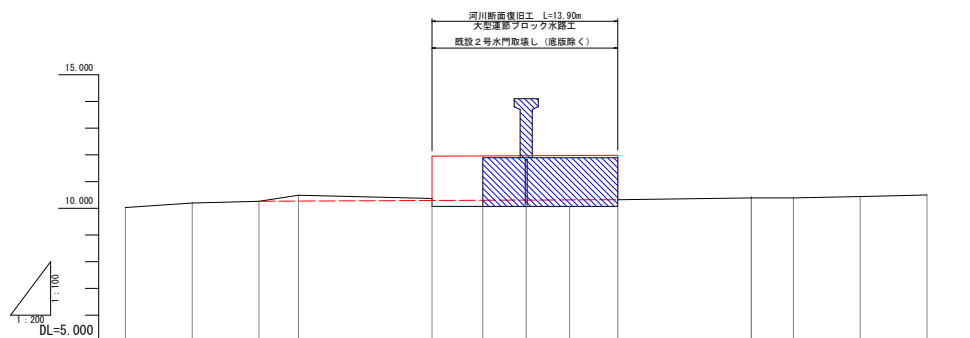
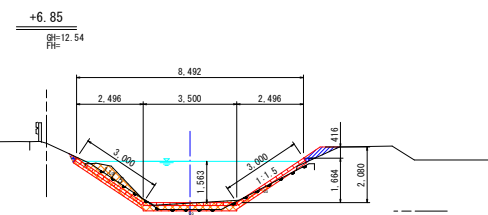
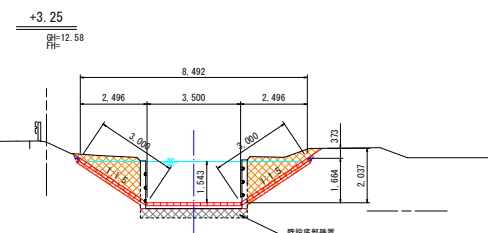
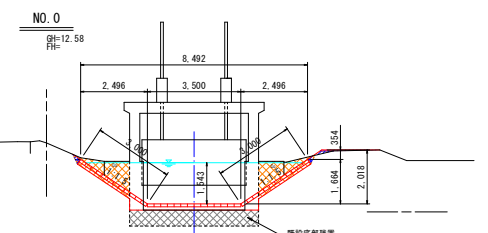
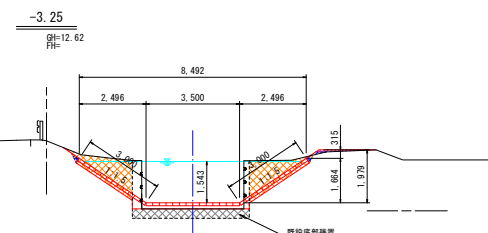


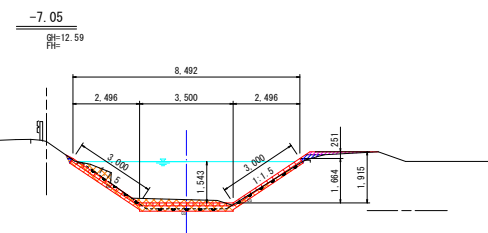


測 点	畢 節 差	追 加 節 差	地 盤 高	計 画 高	勾 配
-30	0.000	-30.000	10.03		
-25	5.000	-25.000	10.20		
-20	5.000	-20.000	10.26	10.26	
-17.05	2.950	-17.050	10.49	10.27	
-16.85					
-15	10.000	-7.050	10.07	10.29	
-10	3.800	-3.250	10.07	10.30	
0	3.250	0.000	10.07	10.30	
+3.35	3.250	3.250	10.07	10.31	
+6.85	3.600	6.850	10.07	10.32	
+16.85	10.000	16.850	10.39		
-20	3.150	20.000	10.39		
-25	5.000	25.000	10.44		
-30	5.000	30.000	10.50		


DL=10.000DL=10.000DL=10.000DL=10.000DL=10.000

業務名	令和8年度 猿田川地区 ため池等整備(河川応対)工事 02706-K01		
図面名	河川断面復旧計画図		
年月日			
縮尺	図示	図面番号	1
会社名			
事業所名	秋田地域振興局農林部		


平面図

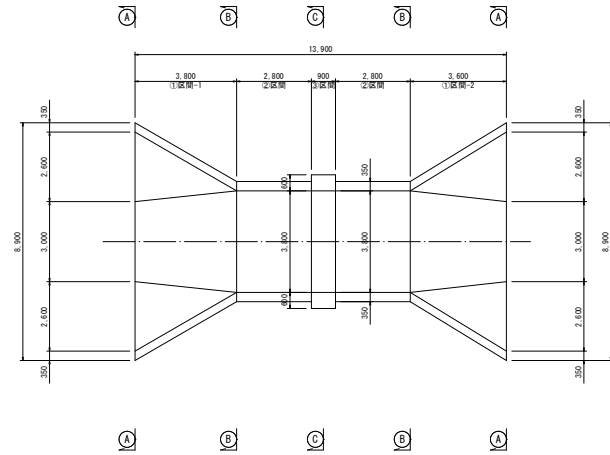


①-①断面図

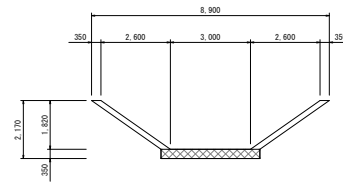


②-②断面図

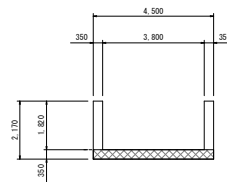

縦断面図

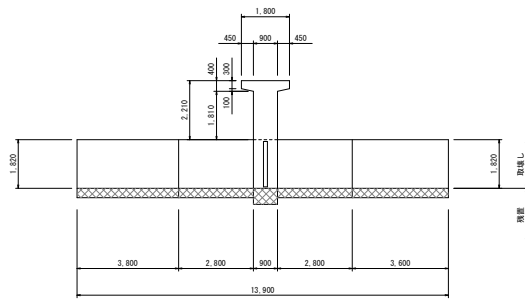

③-③断面図

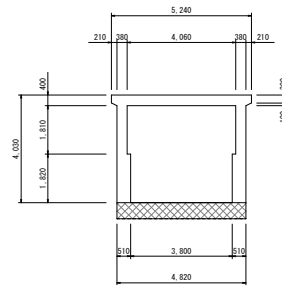

集 務 名	令和8年度 篠田川地区 ため池等整備(河川応対)工事 02706-K01		
図 面 名	既設水門取壊し詳細図		
年 月 日			
縮 尺	S=1:50	図 面 番 号	2
会 社 名			
事業所名	秋田地域振興局農林部		