


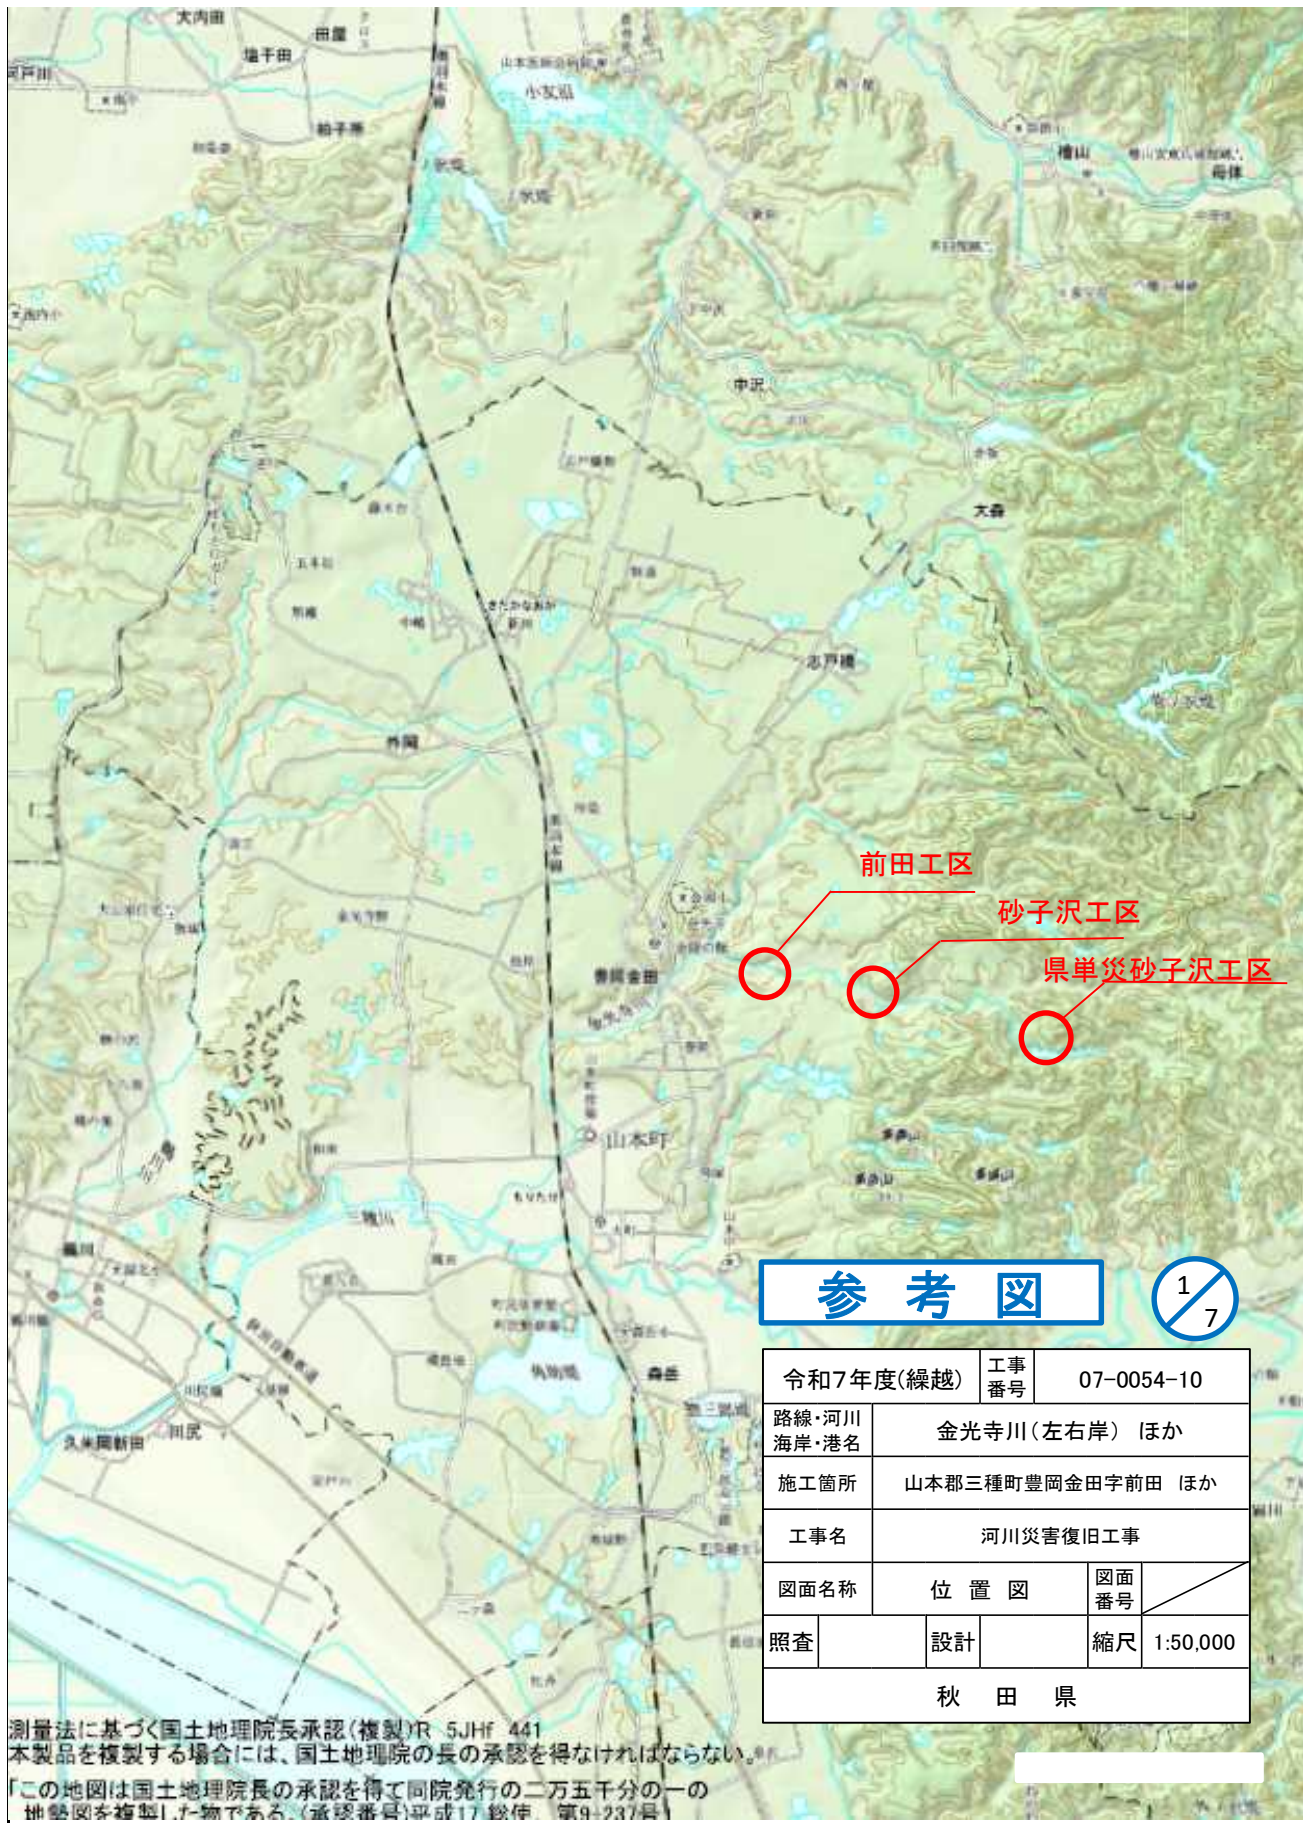


参考図

1/7



令和7年度(繰越)			工事番号	07-0054-10	
路線・河川 海岸・港名		金光寺川(左右岸) ほか			
施工箇所		山本郡三種町豊岡金田字前田 ほか			
工事名		河川災害復旧工事			
図面名称		位 置 図		図面 番号	
照査		設計		縮尺	1:50,000
秋 田 県					

測量法に基づく国土地理院長承認(複製)R 5JHf 441
本製品を複製する場合には、国土地理院の長の承認を得なければならない。
「この地図は国土地理院長の承認を得て同院発行の二万五千分の一の
地勢図を複製したものである。(承認番号)平成17-鋭使 第9-237号」

S=1:200

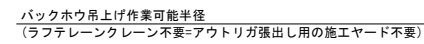


S=1 : 100

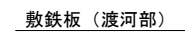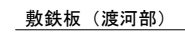

2
7

【前田工区】					
令和7年度（繰越）			工 番 事 号	07-0054-10	
路 線 名	金光寺川（左右岸）			ほか	
河 川 名					
箇 所 名	山本郡三町寺岡金田字前田 ほか				
工 事 名	河川災害復旧工事				
仮 設 工 一 般 図			縮 尺	図 示	
照 査		設 計		図 面 番 号	
秋 田 県					

仮設ルート平面図 S=1:2000

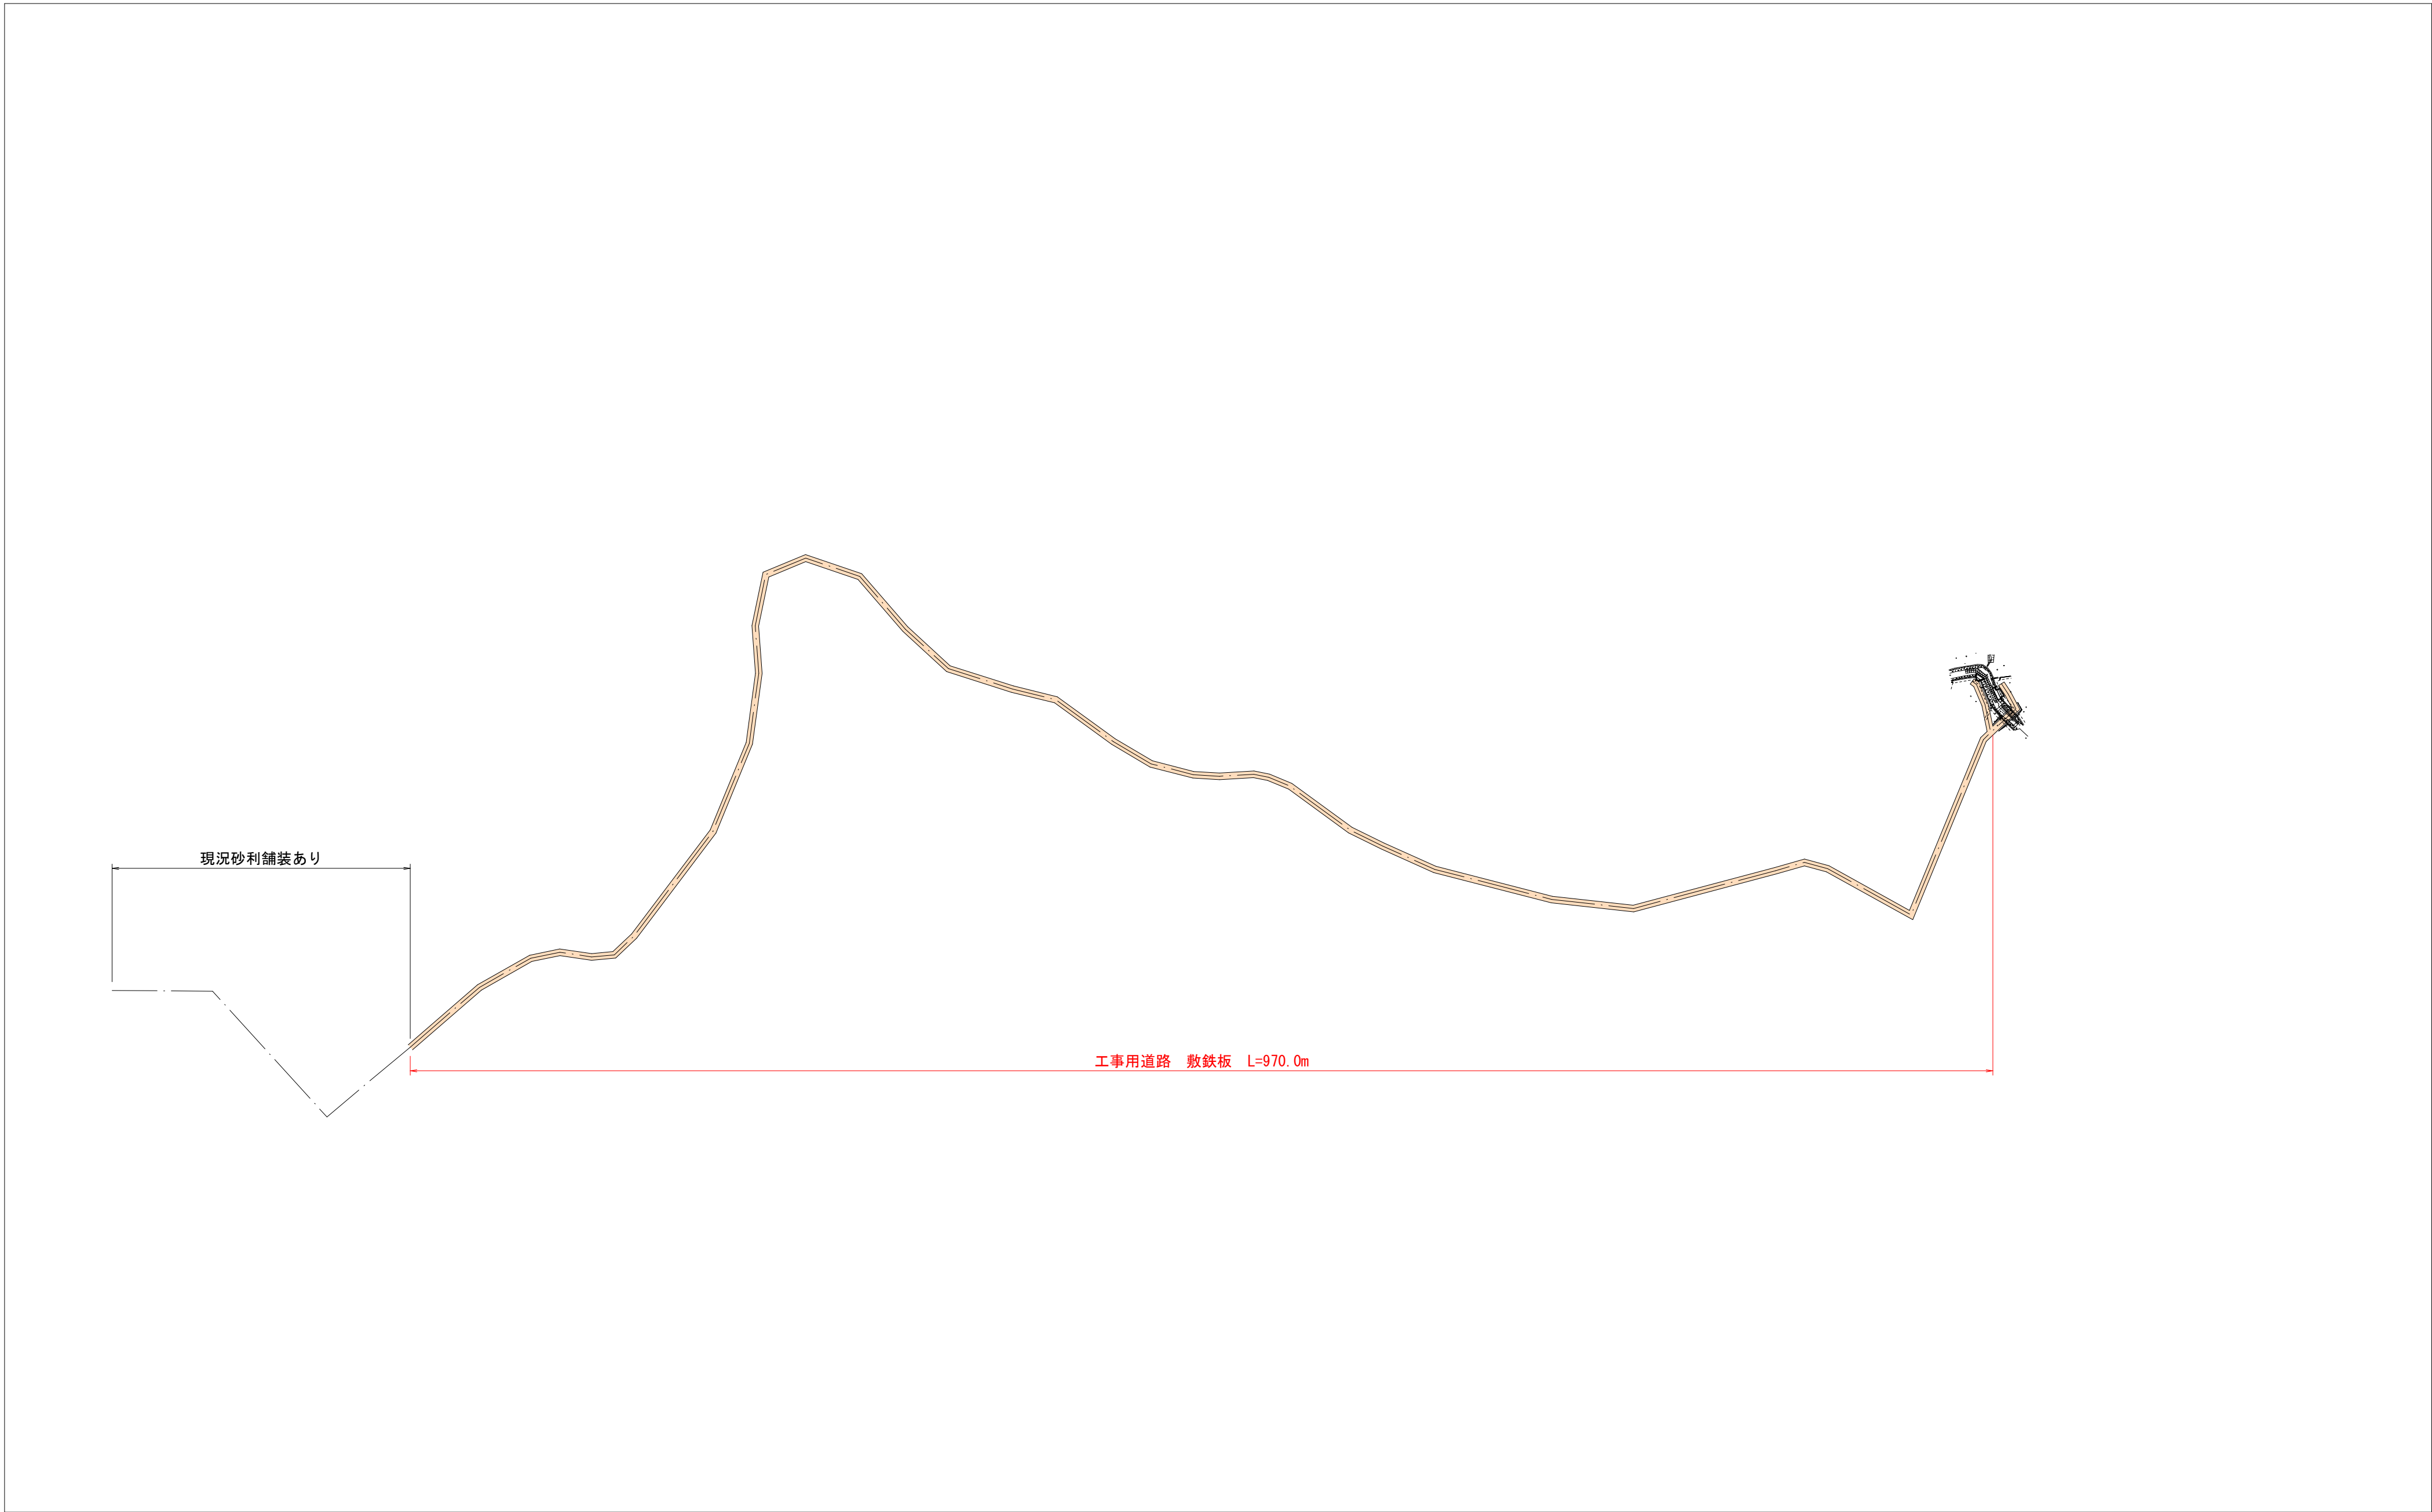

参考図


3 / 7

〔前田工区〕

令和 7 年度(繰越)			工 事 号	07-0054-10
路 線 名	金光寺川 (左右岸) ほか			
個 所 名	山本郡三種町豊岡金田字前田 ほか			
工 事 名	河川災害復旧工事			
仮設工ルート平面図			縮 尺	図 示
照 査		設 計	図 面 番 号	
秋 田 県				


根固めブロック詳細図

平面図 S=1:200

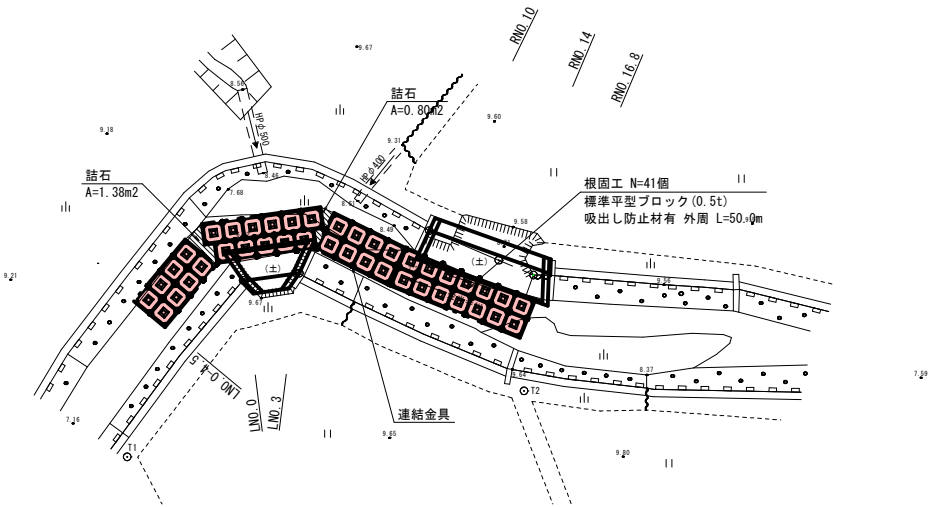


根固めブロック S=1:20


平面図

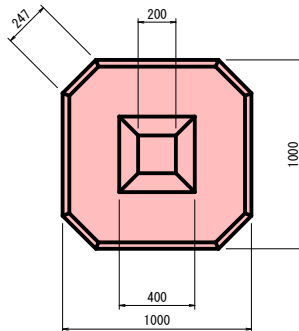

側面図

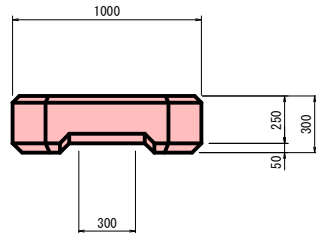


連結金具図 S=1:5

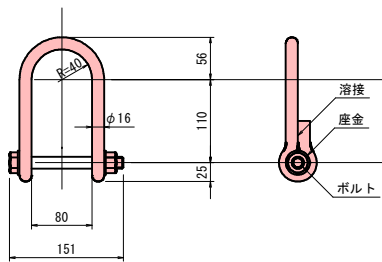


連結用鉄筋図 S=1:10

平面図

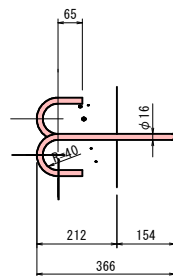

側面図

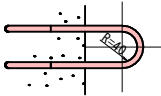

連結用鉄筋諸元

名 称	径 (mm)	L1 (mm)	L2 (mm)	L3 (mm)	全長 (m)	質量 (kg)	数量 (本)
挿入鉄筋	16	212	154	366	1.09	1.722	
連結金具	16						

諸 元


名 称	規 格	単位	A形0.5t型
質 量		t	0.502
体 積		m ³	0.218
型枠面積		m ²	2.15

参 考 図

【前田工区】			
令和7年度（繰越）		工 事 号	07-0054-10
路 線 名	金光寺川（左右岸）	ほか	
箇 所 名	山本郡三種町豊岡金田字前田	ほか	
工 事 名	河川災害復旧工事		
根固めブロック 詳細図		縮 尺	S=1:50
照 査	設 計	図 面 号	
秋 田 県			

仮設平面図



S=1:200

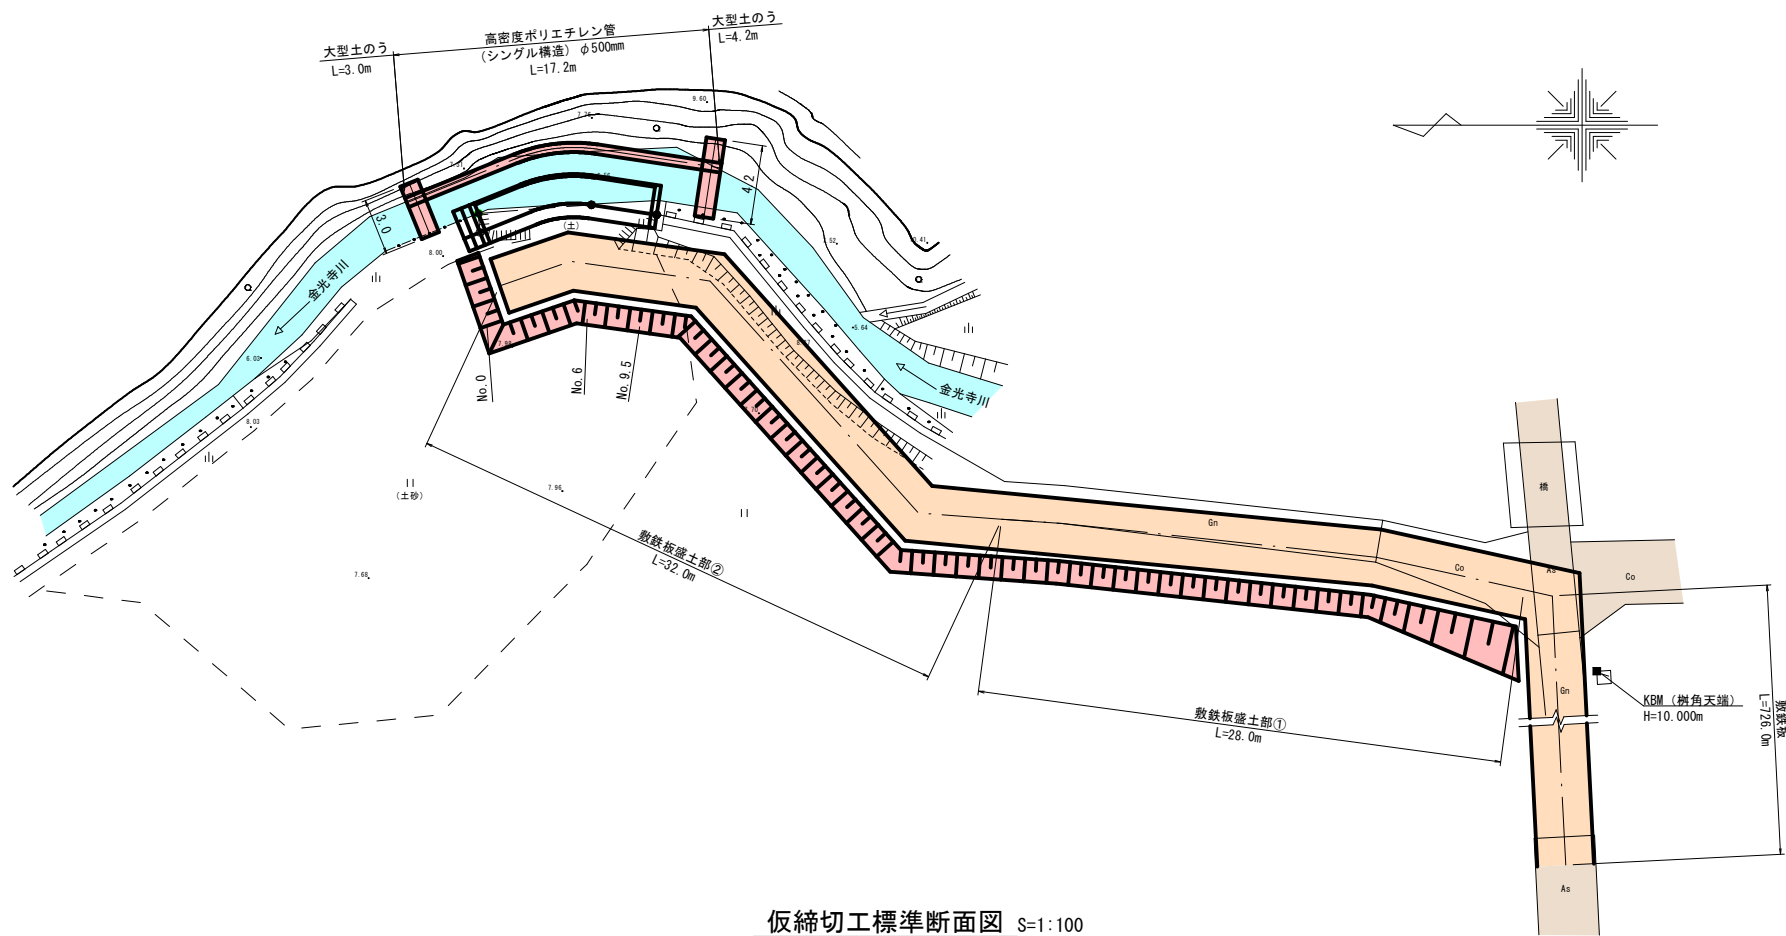




仮締切工標準断面図 S=1:100

標準部

締切部

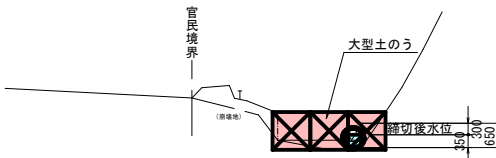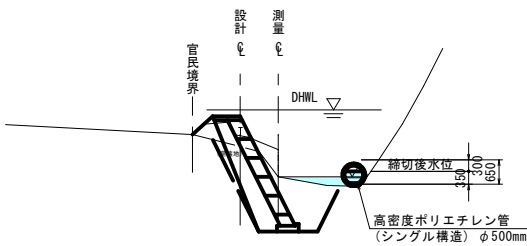

工事用道路工 S=1:100

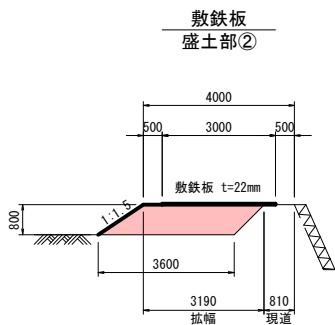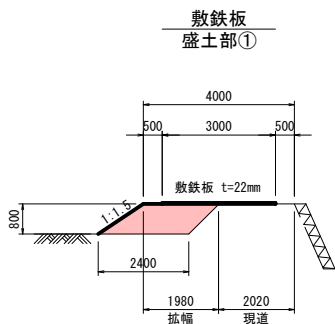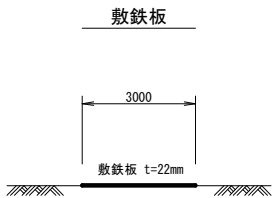


参考図

5/7

令和7年度(繰越)		工事番号	07-0054-10
路線名	金光寺川(左右岸)	ほか	
箇所名	山本郡三種町豊岡金田字前田	ほか	
工事名	河川災害復旧工事		
仮設工一般図		縮尺	図示
照査	設計	図面番号	
秋田県			

仮設ルート平面図 S=1:2000

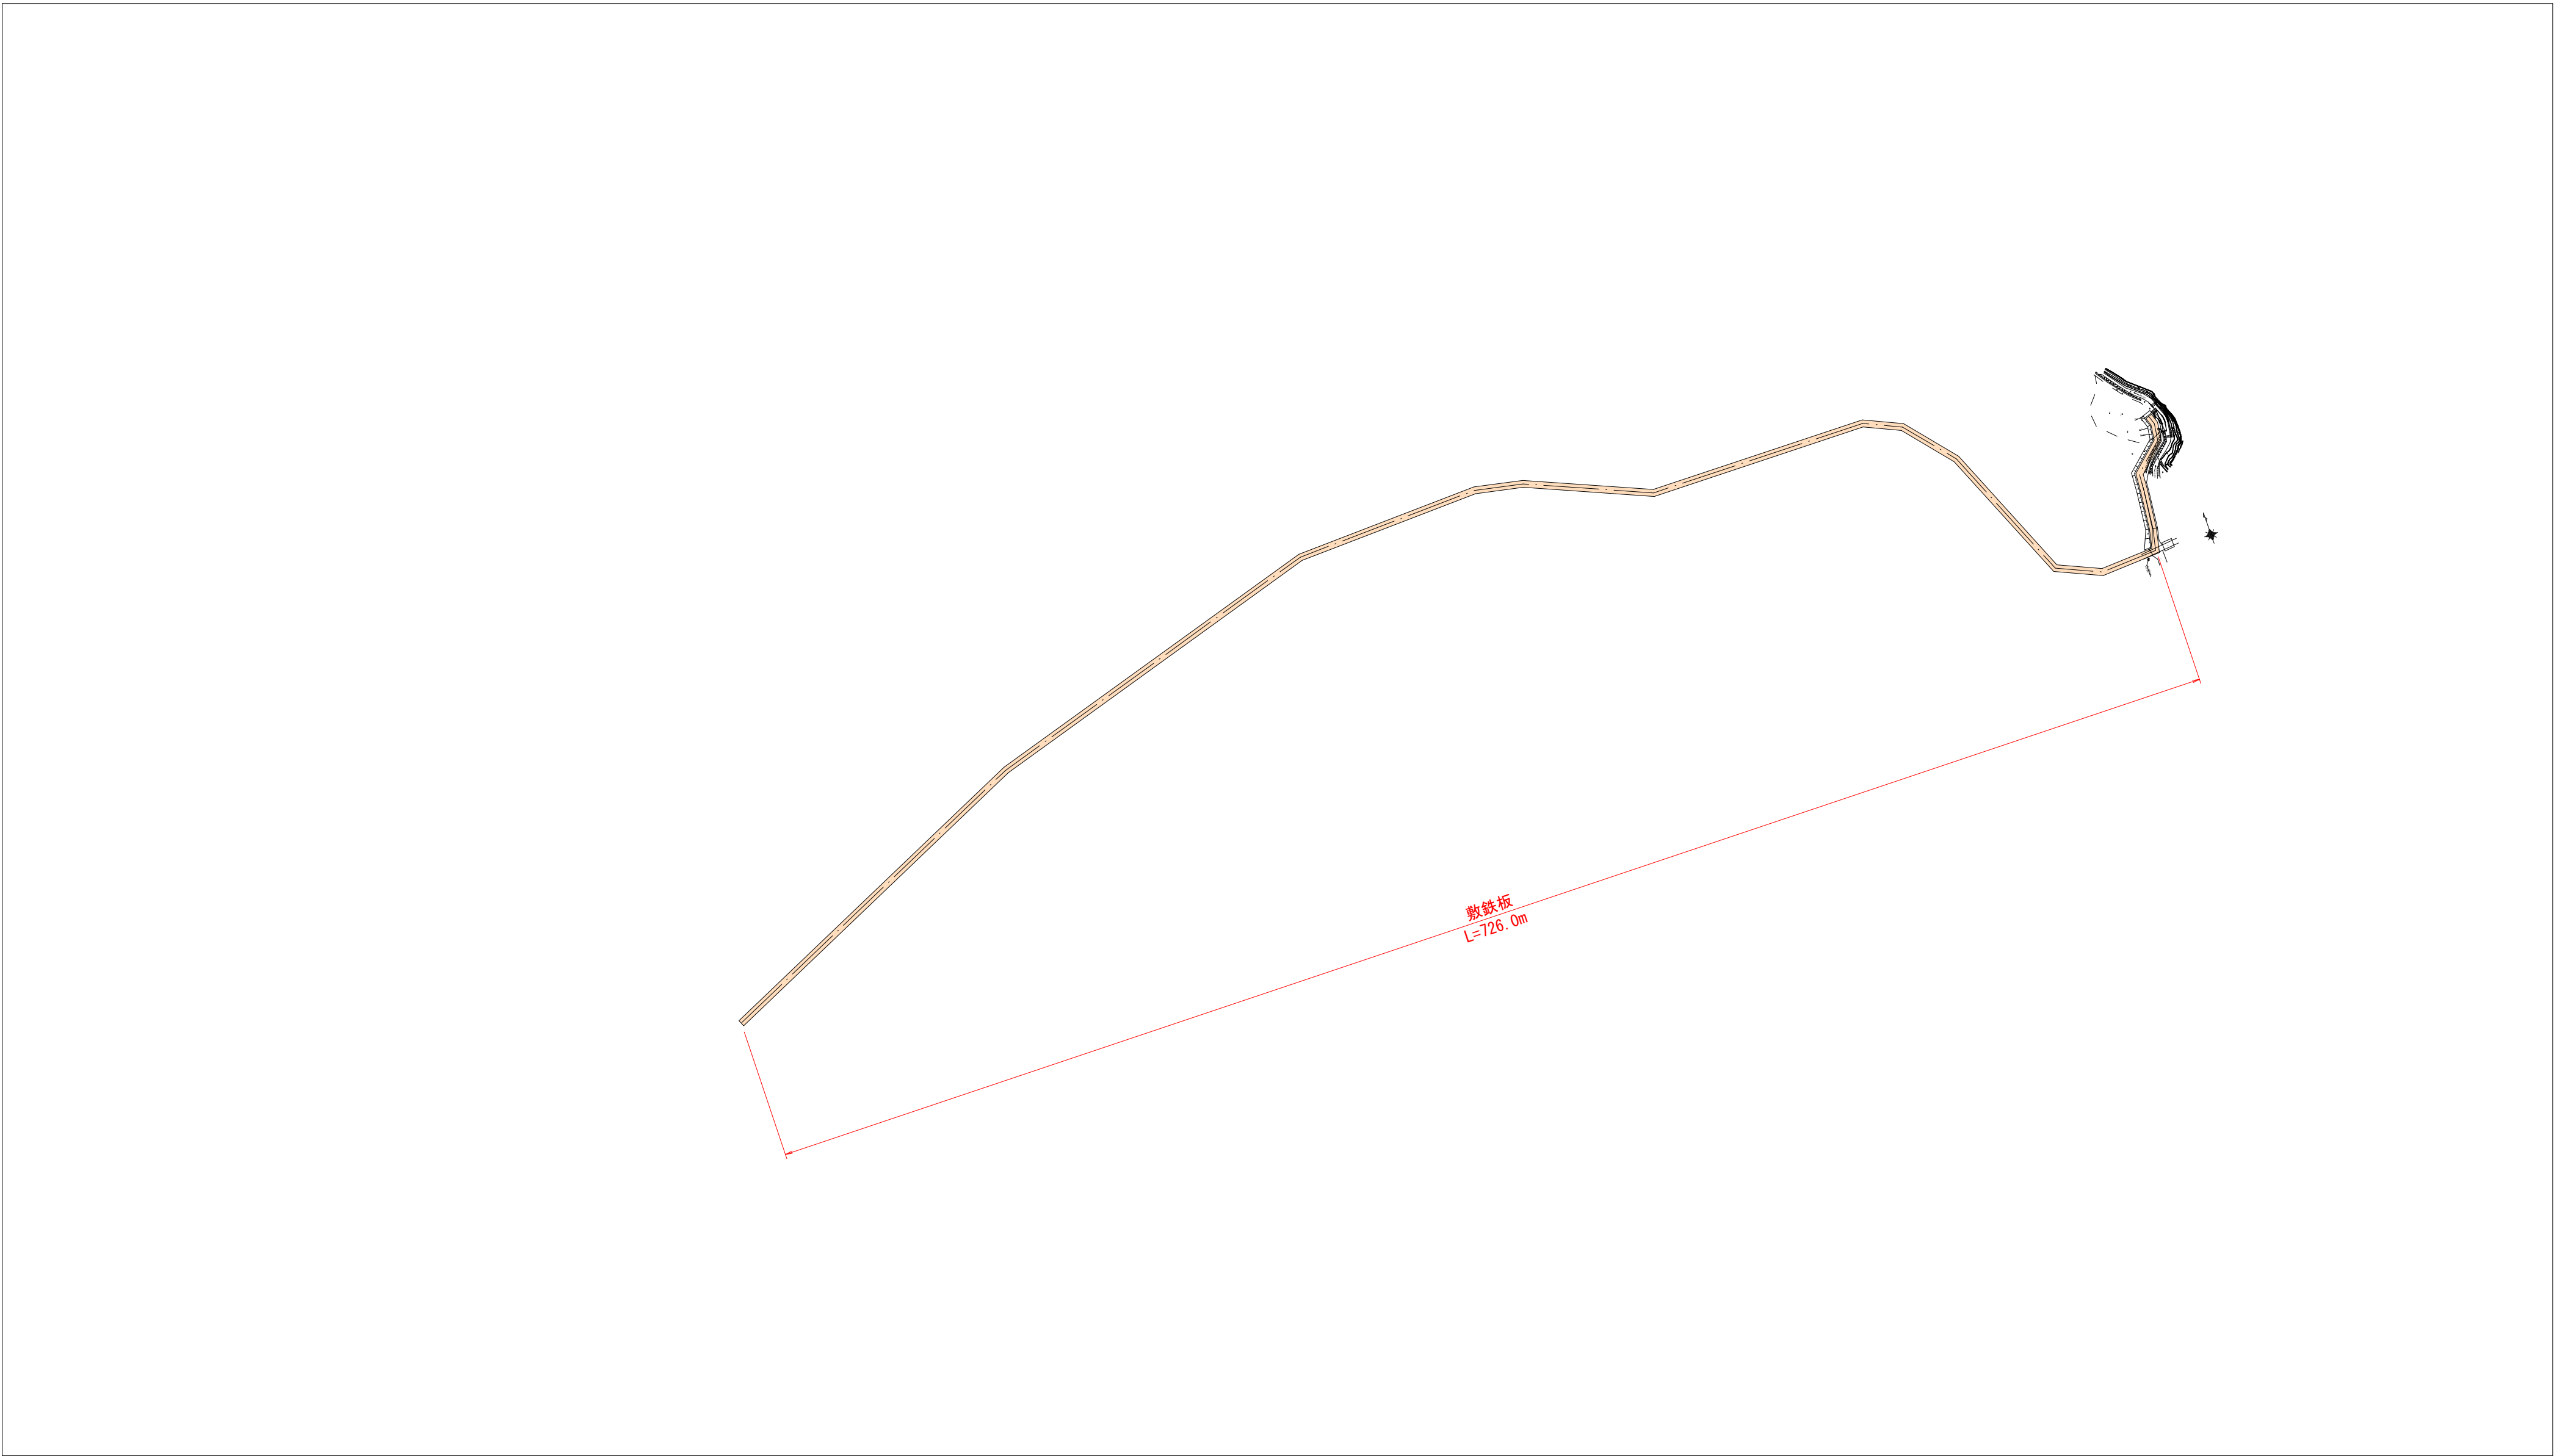


参考図

6
7

〔砂子沢工区〕


令和 7 年度(繰越)			工 番 号	07-0054-10
路 線 名 河 川 名	金光寺川(左右岸) ほか			
個 所 名	山本郡三種町豊岡金田字前田 ほか			
工 事 名	河川災害復旧工事			
仮設道路検討平面図			縮 尺	図 示
照 査		設 計	図 面 番 号	
秋 田 県				

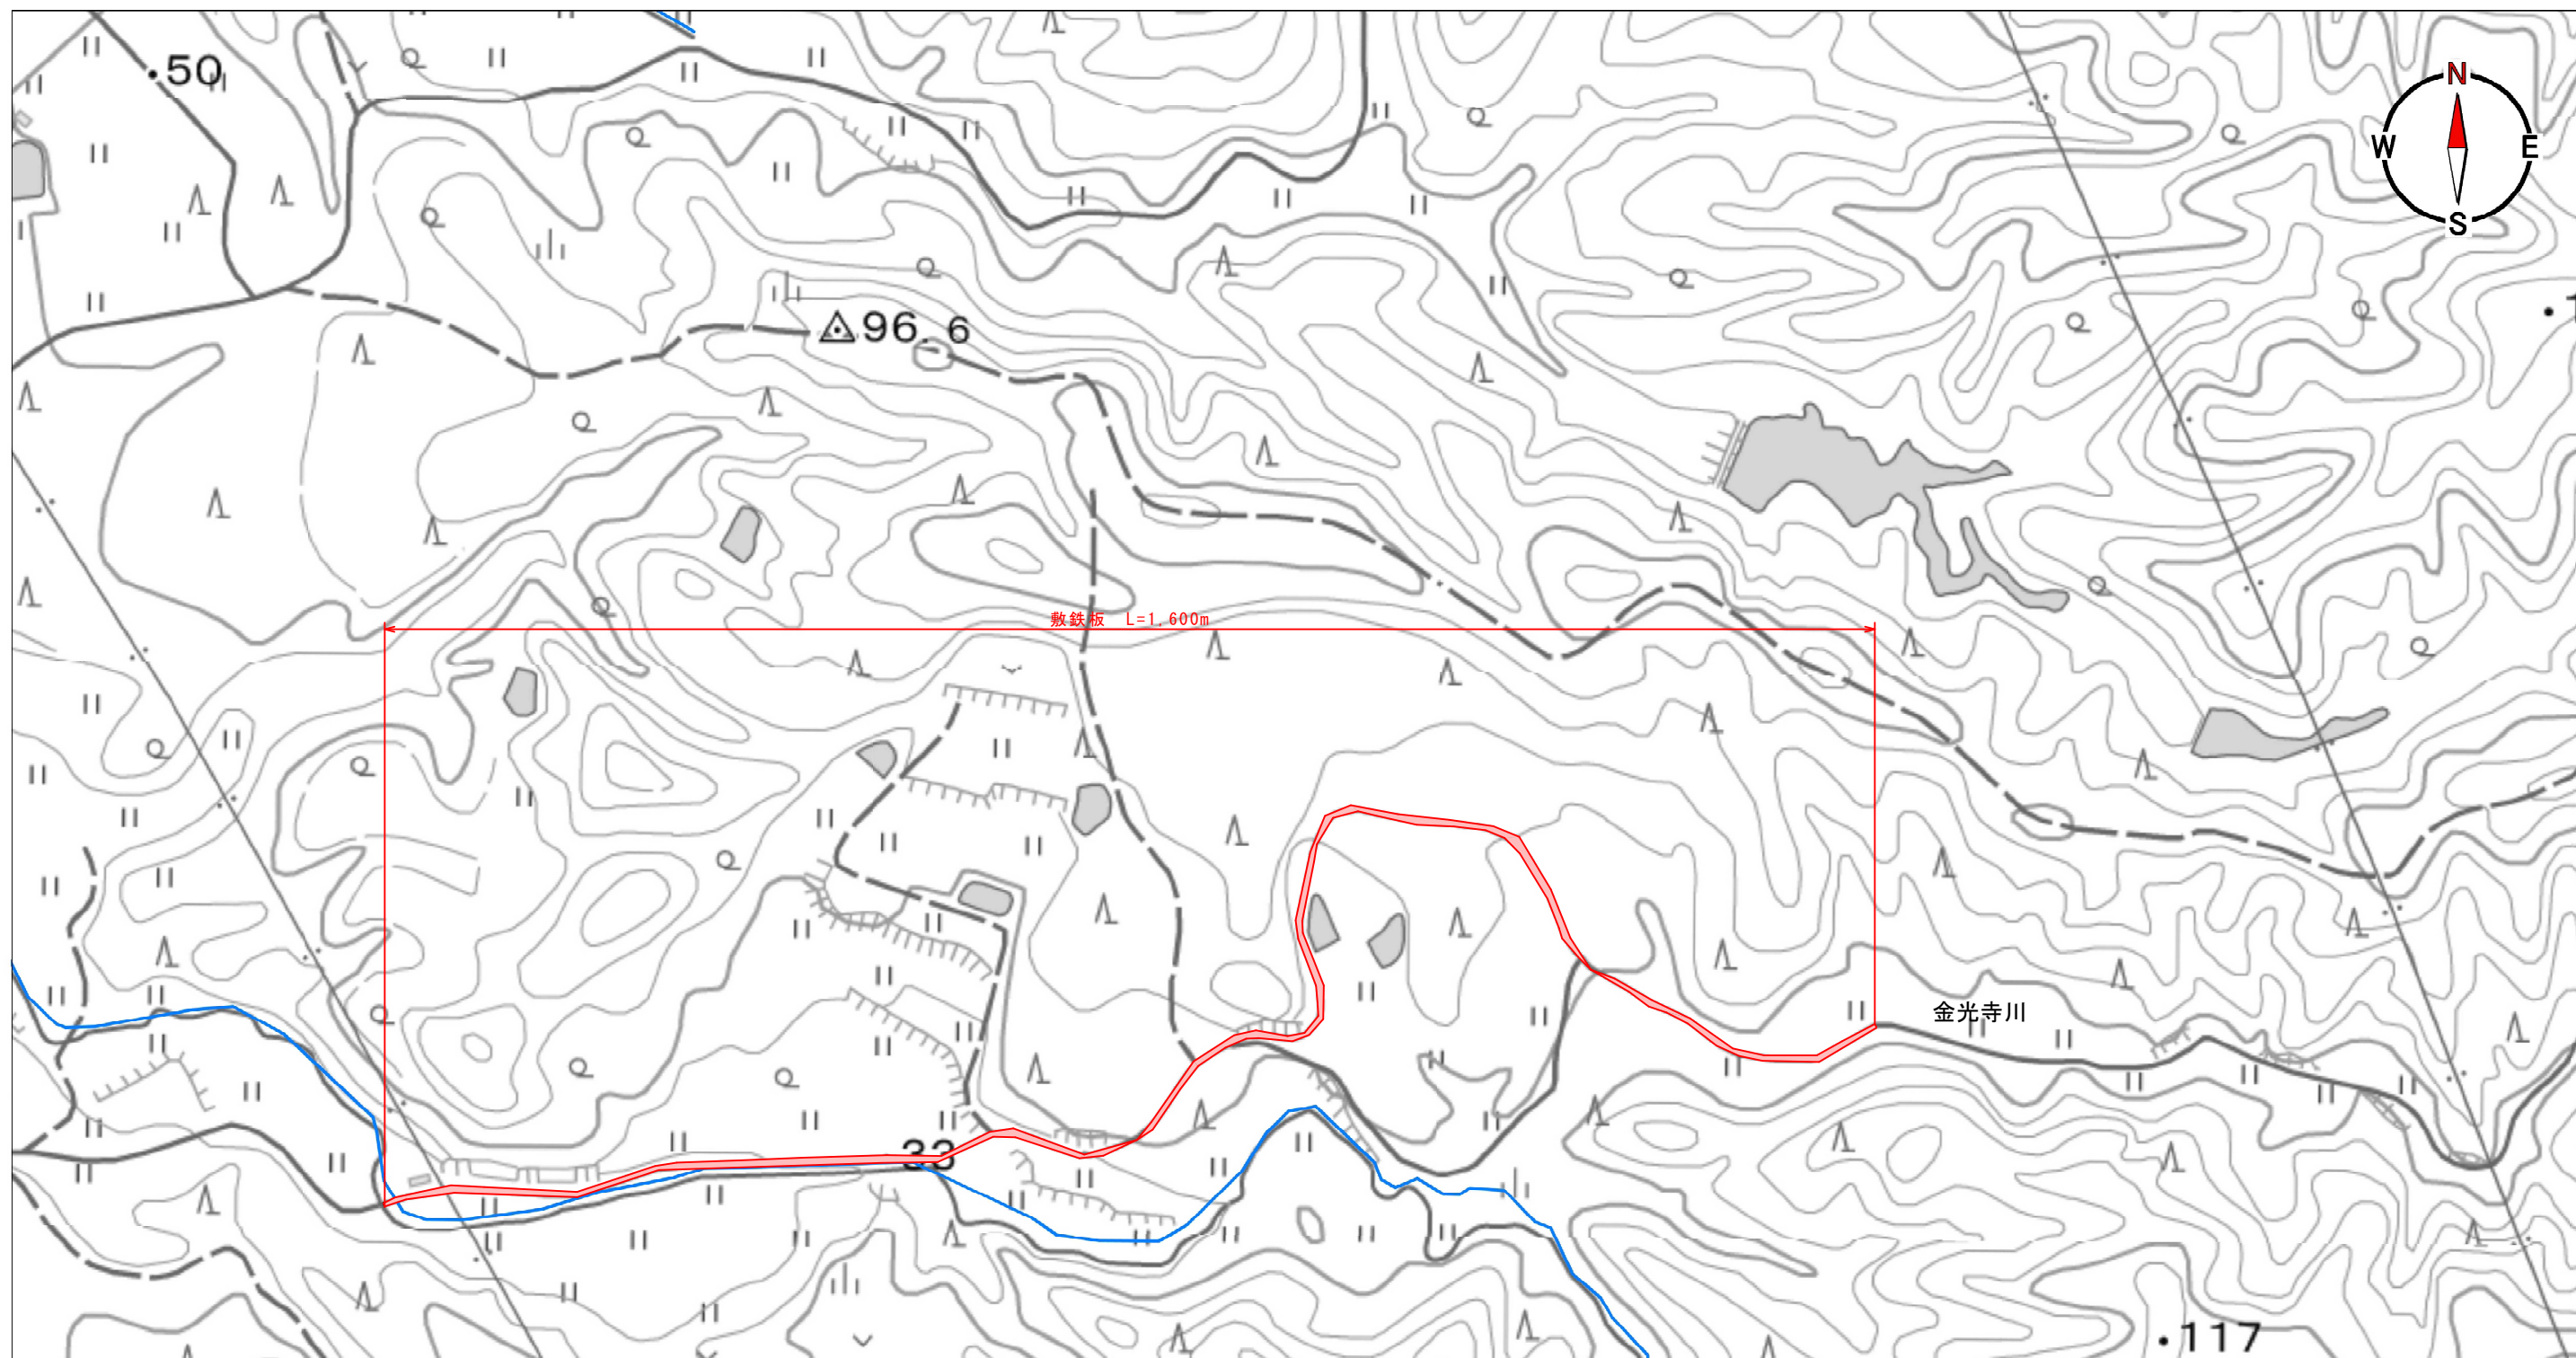

工事用道路工
S=1:100



仮締切工
S=1:100

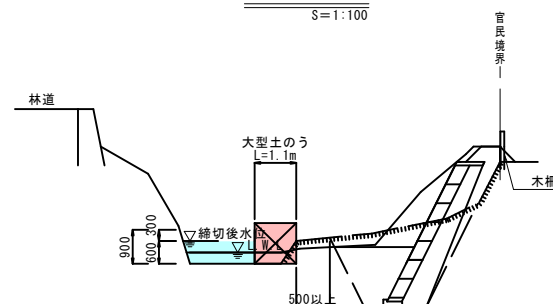

【県単災害子沢工区】

参考図

7
7

令和 7 年度(繰越)	工事号	07-0054-10
路線名	金光寺川(左右岸) ほか	
河川名	山本郡三種町豊岡金田字前田 ほか	
箇所名	河川災害復旧工事	
工事名	仮設図	
縮尺	図示	
照査	設計	図面番号
秋 田 県		