

平面図

S=1:500

施工延長 L=8.8m

鉄筋挿入工 N=34本

高強度ネット張 A=211m²

A=211m² A=186m² A=444m² A=277m² A=574m² A=553m²
(07-L385-21)(07-L385-11)(05-L385-10)(04-L385-10)(03-L385-10)(02-L385-10)



◎留意事項

- 1斜面上の安定性(浮石、転石、表土厚さ、伐採する樹木等)を確認する。
- 2JR境界付近で立木を伐採する場合は、JR側に倒さない対策を講じること。
- 3法面上部高強度ネット敷設工範囲
 - ・IP.2~NO.3付近のJ/R境界近接部は境界から人が一人歩ける幅1.0m程度離す。
 - ・民地境界においても幅1.0m以上距離することとする。
 - ・鉄筋挿入工においては、鉄筋の先端が境界内に入らない事を原則とする。

IPNO	IP.1
I A	17-01-42
IPNO	IP.2
I A	84-01-12
IPNO	IP.3
I A	85-59-03

実況設計図

令和7年度(繰越)		工事番号	07-L385-21
路線名	和田表地区		
河川名			
箇所名	山本郡八峰町八森 地内		
工事名	熊鷹砂防工事(緊急自然災害防止策)急傾斜		
平面図		縮尺	1:500
照査	設計	図面番号	
秋田県			

H=1:500
V=1:100

[illegible]

令和 7 年度（繰越）		工事 番号	07-L385-21
路線名 河川名	和田表地区		
箇所名	山本郡八峰町八森 地内		
工事名	県単砂防工事（緊急自然災害防止策）急傾斜		
縦断面図		縮尺	H=1:500 V=1:100
照査	設計	図面 番号	
秋 田 県			

S=1 : 100



NO. 3
GH=5.89
FH=


実地設計図

3

令和 7 年度（緑線）			工事 番号	07-L385-21
路 線 名	和田表地区			
河 川 名				
箇 所 名	山本郡八峰町八森 地内			
工 事 名	県界防砂工事 （緊急自然災害防止用） 急傾斜			
標準断面図			縮 尺	1 : 100
照査		設計	図 面 番 号	
秋 田 県				

法面展開図

S=1:200

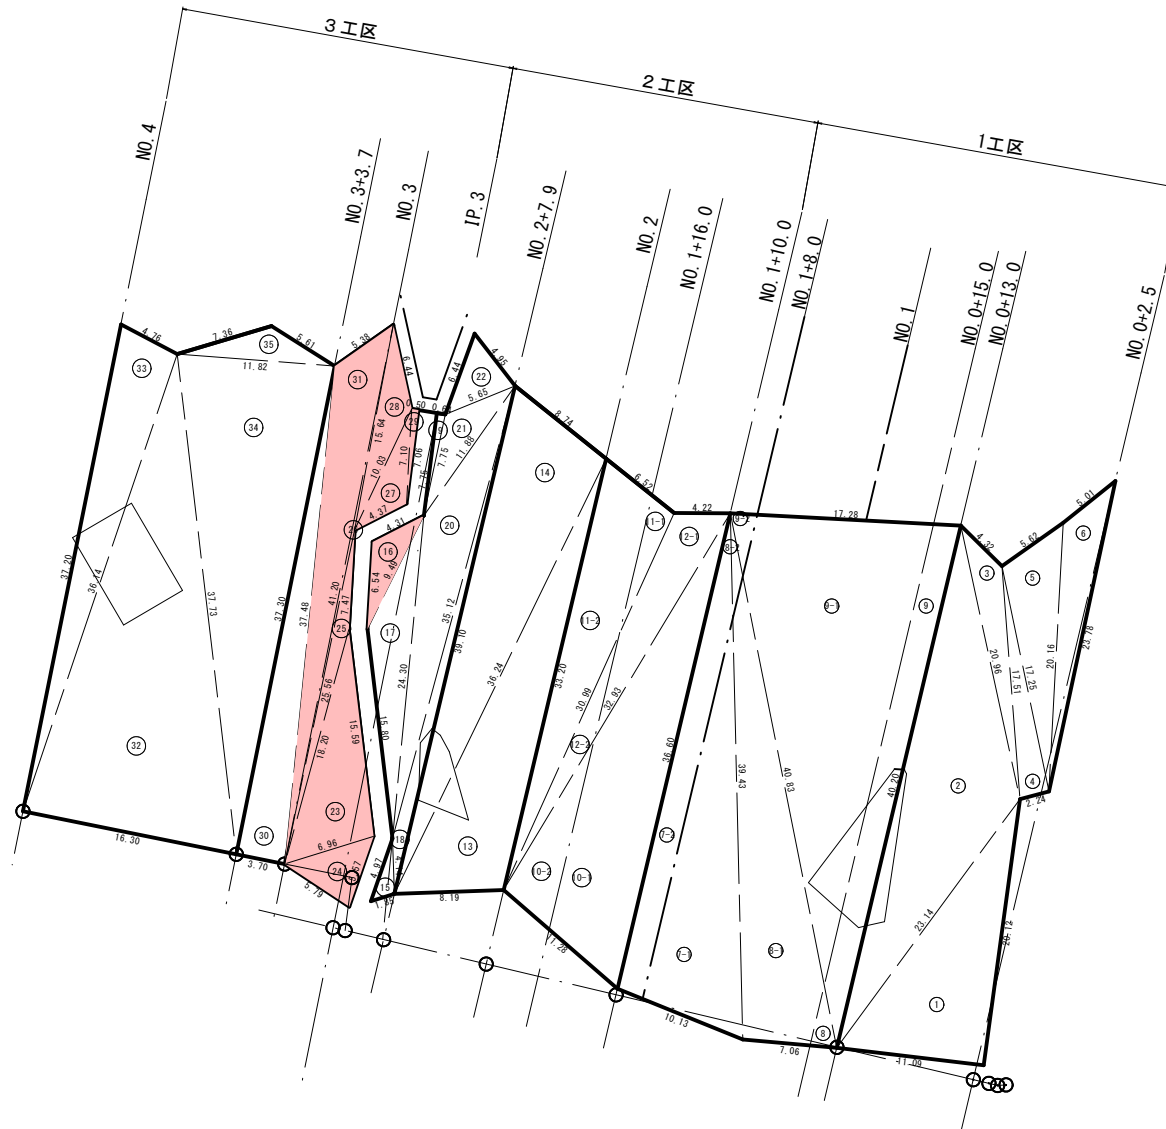

地番 IP.3~NO.3					
記号	a	b	c	s	面積 m2
22	6.96	15.59	18.20	20.38	53.441
24	5.79	5.57	6.96	9.16	15.614
25	18.20	7.47	25.56	25.62	14.388
26	41.20	25.56	15.64	41.20	4.059
27	10.03	4.37	7.10	10.75	13.425
28	6.44	15.64	10.03	16.06	19.781
29	0.50	7.10	7.06	7.33	1.763
面積 m2					122.471


地番 NO.3~NO.3+3.70					
記号	a	b	c	s	面積 m2
30					
31	5.38	37.48	41.20	42.03	76.271
面積 m2					76.271

地番 NO.2+7.90~IP.3					
記号	a	b	c	s	面積 m2
15					
16	4.31	6.54	9.49	10.17	12.129
17					
18					
19					
20					
21					
22					
面積 m2					12.129

実施設計図



令和 7 年度(繰越)		工事番号	97-L385-21
路線名	和田表地区		
河川名	山本郡八峰町八森 地内		
箇所名	熊鷹砂防工事(緊急自然災害防止用) 急傾斜		
工事名	法面展開図		
縮尺	1:200		
照査	設計	図面番号	
秋 田 県			

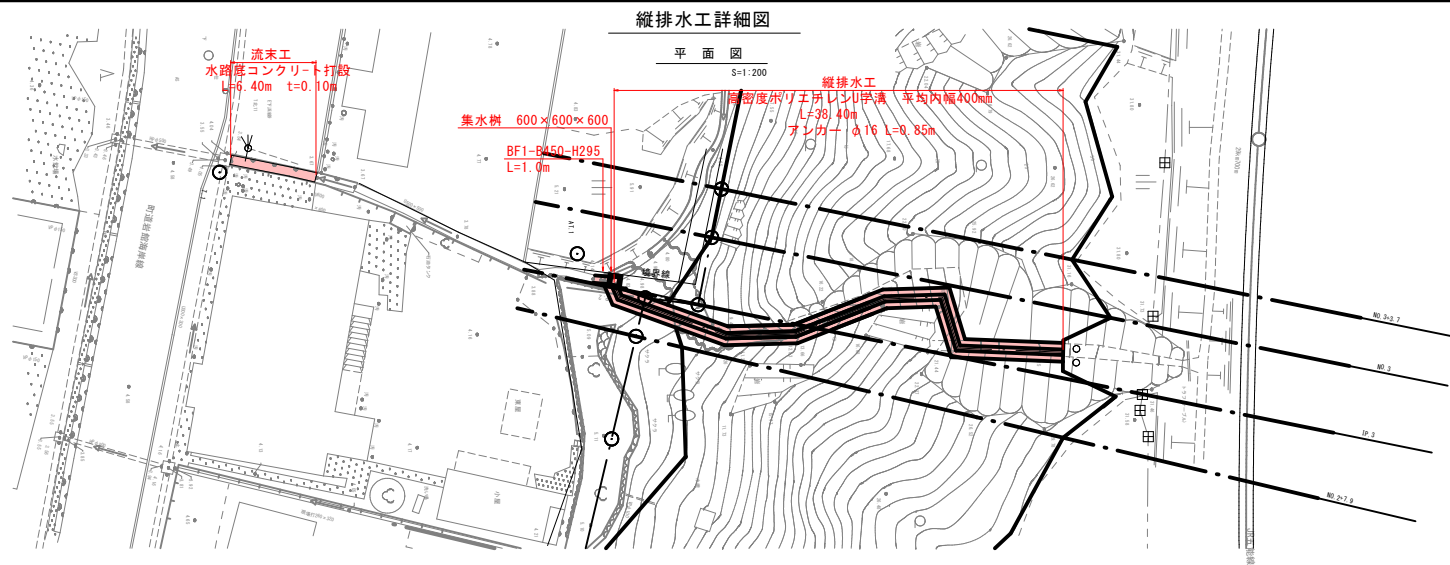

参考断面図 (IP. 3)
S=1:100

