


仮設工計画図

平面図


S=1:500

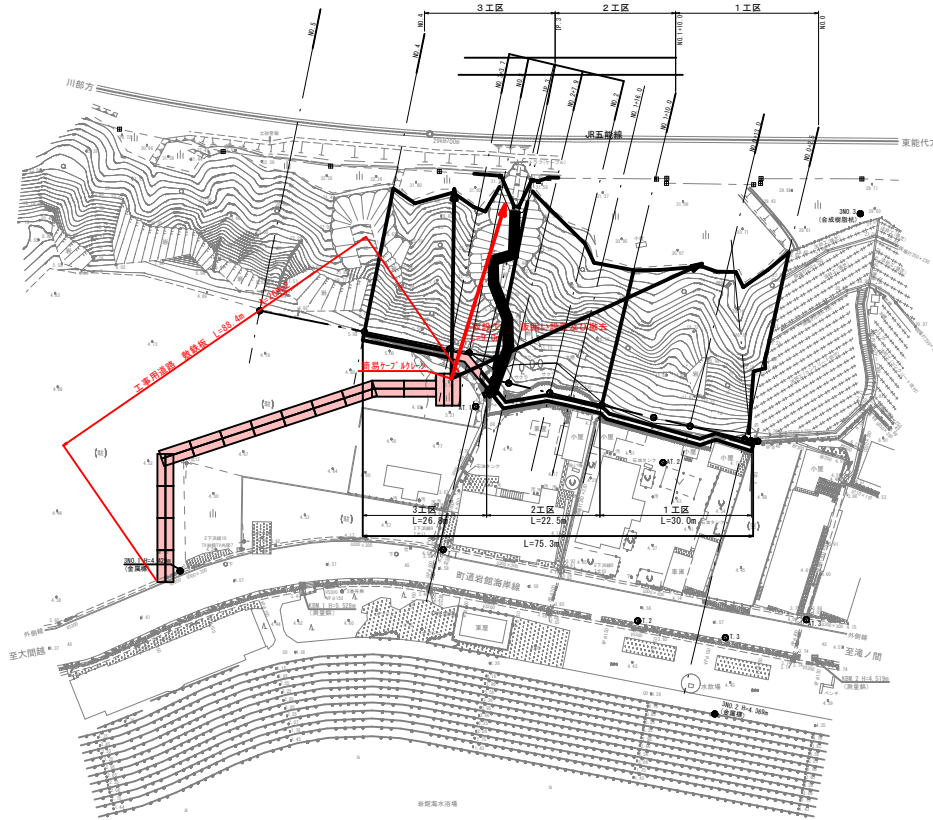

仮設防護柵工


仮設工標準断面図

S=1:100

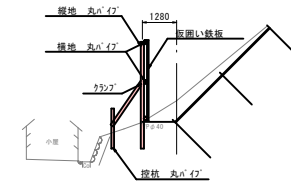


仮設工正面図

S=1:100

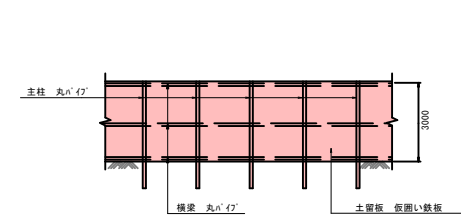

IP.3 (A)
GR-E 89
F10

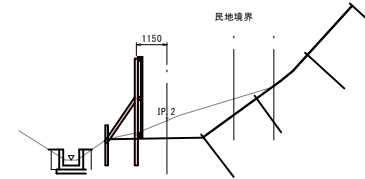

・主施工フロー

- 1仮設工 : 仮設防護柵設置・JR侵入防止設置
- 2法面清掃 : 浮石、転石の除去
樹木の伐採 → 集積 → 積込・運搬
- 3土工 : 切土 → 集積 → 積込・運搬
- 4地山補強土工 : アンカー削孔・ネイル材（メッキボルト）挿入
・セメントミルク注入
- 5支柱板設置工 : スパイクプレート設置、コマネット締め付け


参考図




令和7年度（繰越）	工事番号	97-L385-21
路線名	和田表地区	
河川名	山本郡八峰町八森 地内	
箇所名	早瀬砂防工事（緊急自然災害防止債）急傾斜	
工事名	仮設工計画図（案）	縮尺 図示
照査	設計	図面番号
秋田県		

高強度ネット工法 構造図(1/2)

展開図 S=1:20

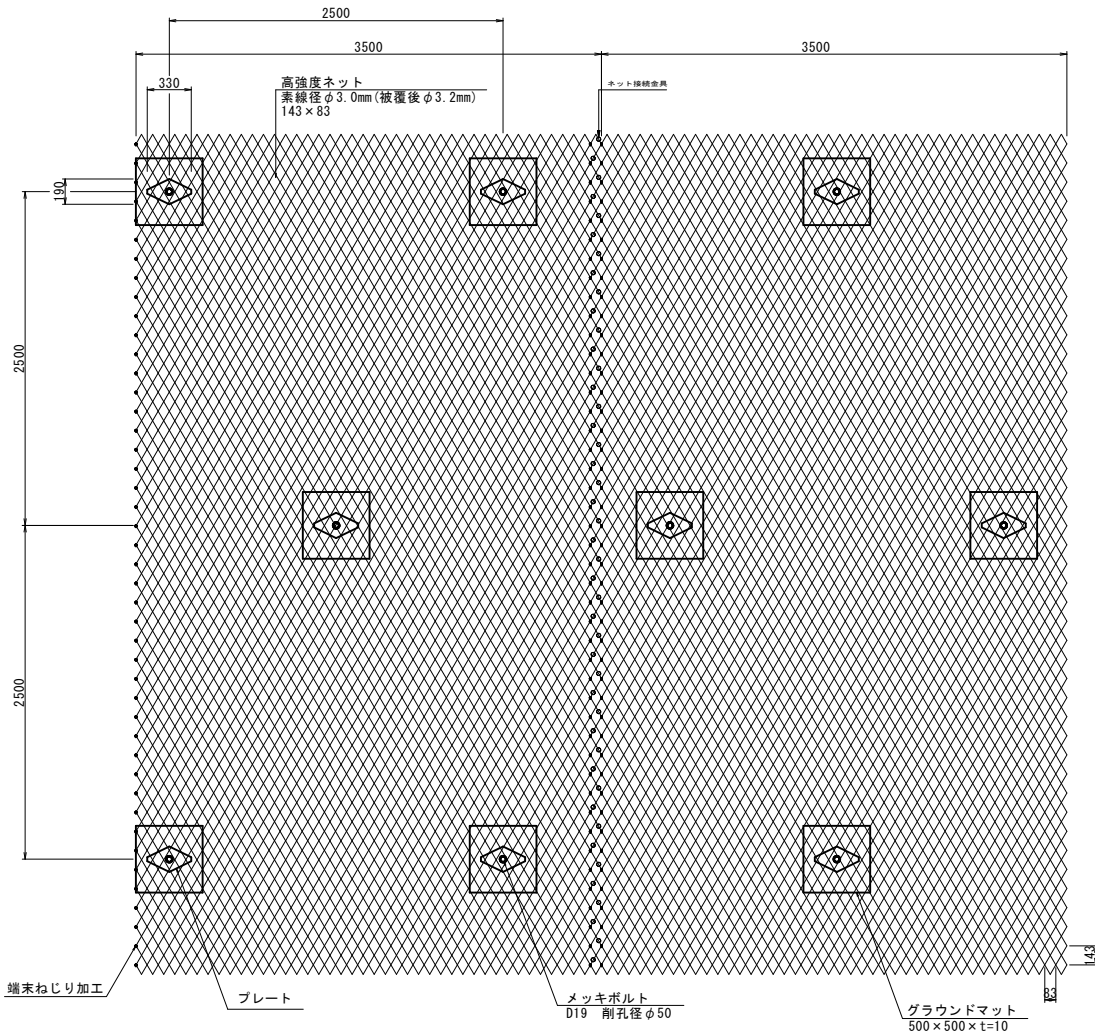

標準断面図 S=1:20

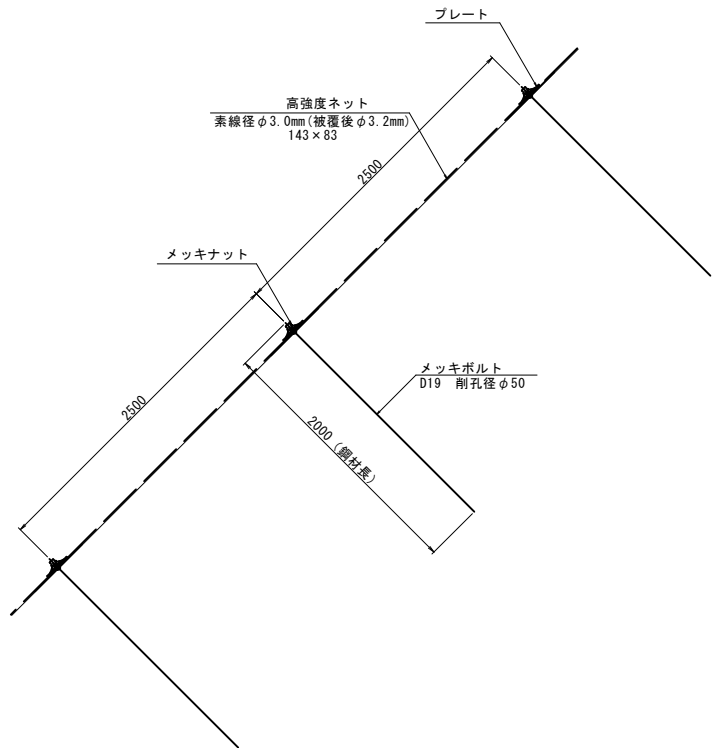


参考図




令和 7 年度 (繰越)	工事番号	97-L385-21
路線名	和田表地区	
箇所名	山本郡八峰町八森 地内	
工事名	農林砂防工事 (緊急自然災害防止策) 急傾斜	
高強度ネット工法詳細図 (1)		縮尺 図示
照査	設計	図面番号
秋 田 県		

高強度ネット工法 詳細図 (2/2)


メッキボルト全体図 S=1:4

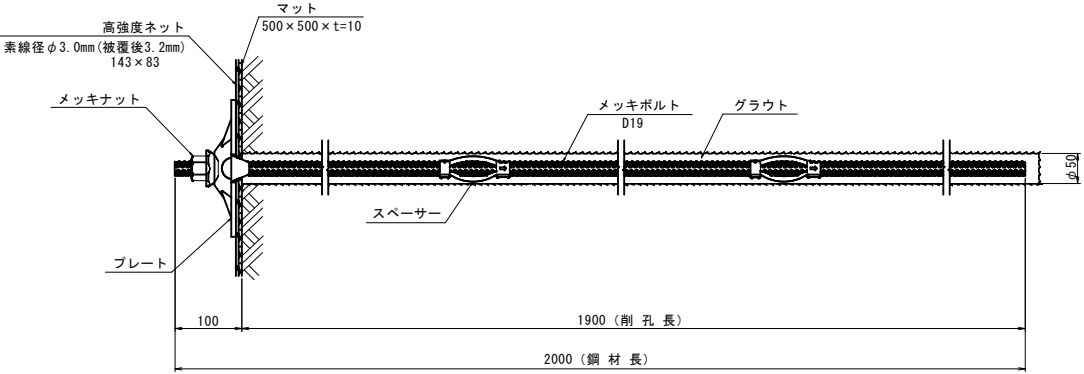


接続例 S=1:4

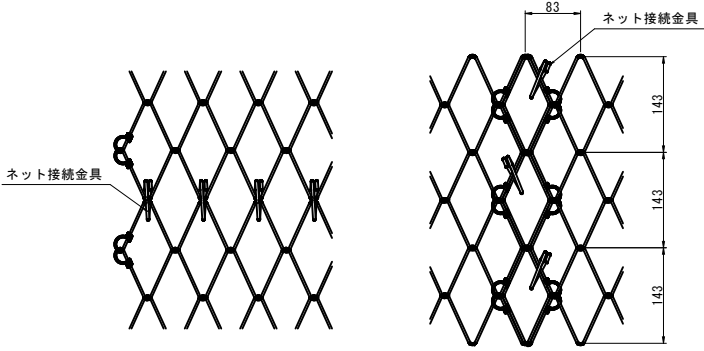


ネット接続金具 S=1:1

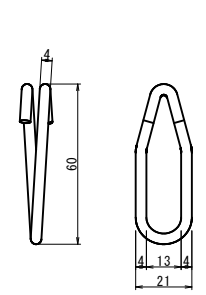


メッキナット S=1:2
(D19用)

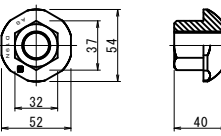


スペーサー-D19-45 S=1:2
(電気メッキ)

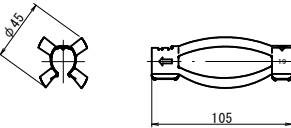

プレート S=1:5

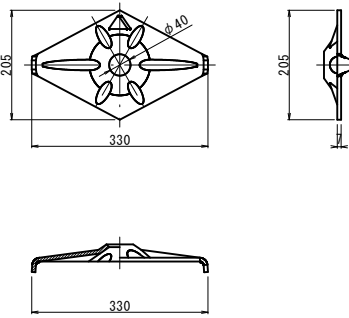

マット S=1:5

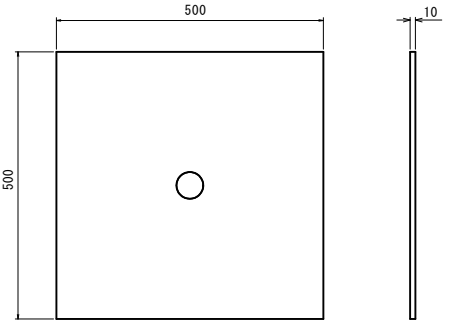

参考図

令和7年度(繰越)	工事番号	97-L385-21
路線名	和田表地区	
河川名	山本郡八峰町八森 地内	
箇所名	熊鷹砂防工事(緊急自然災害防止策)急傾斜	
工事名	高強度ネット工法詳細図(2)	縮尺 図示
照査	設計	図面番号
秋田県		