



平面図

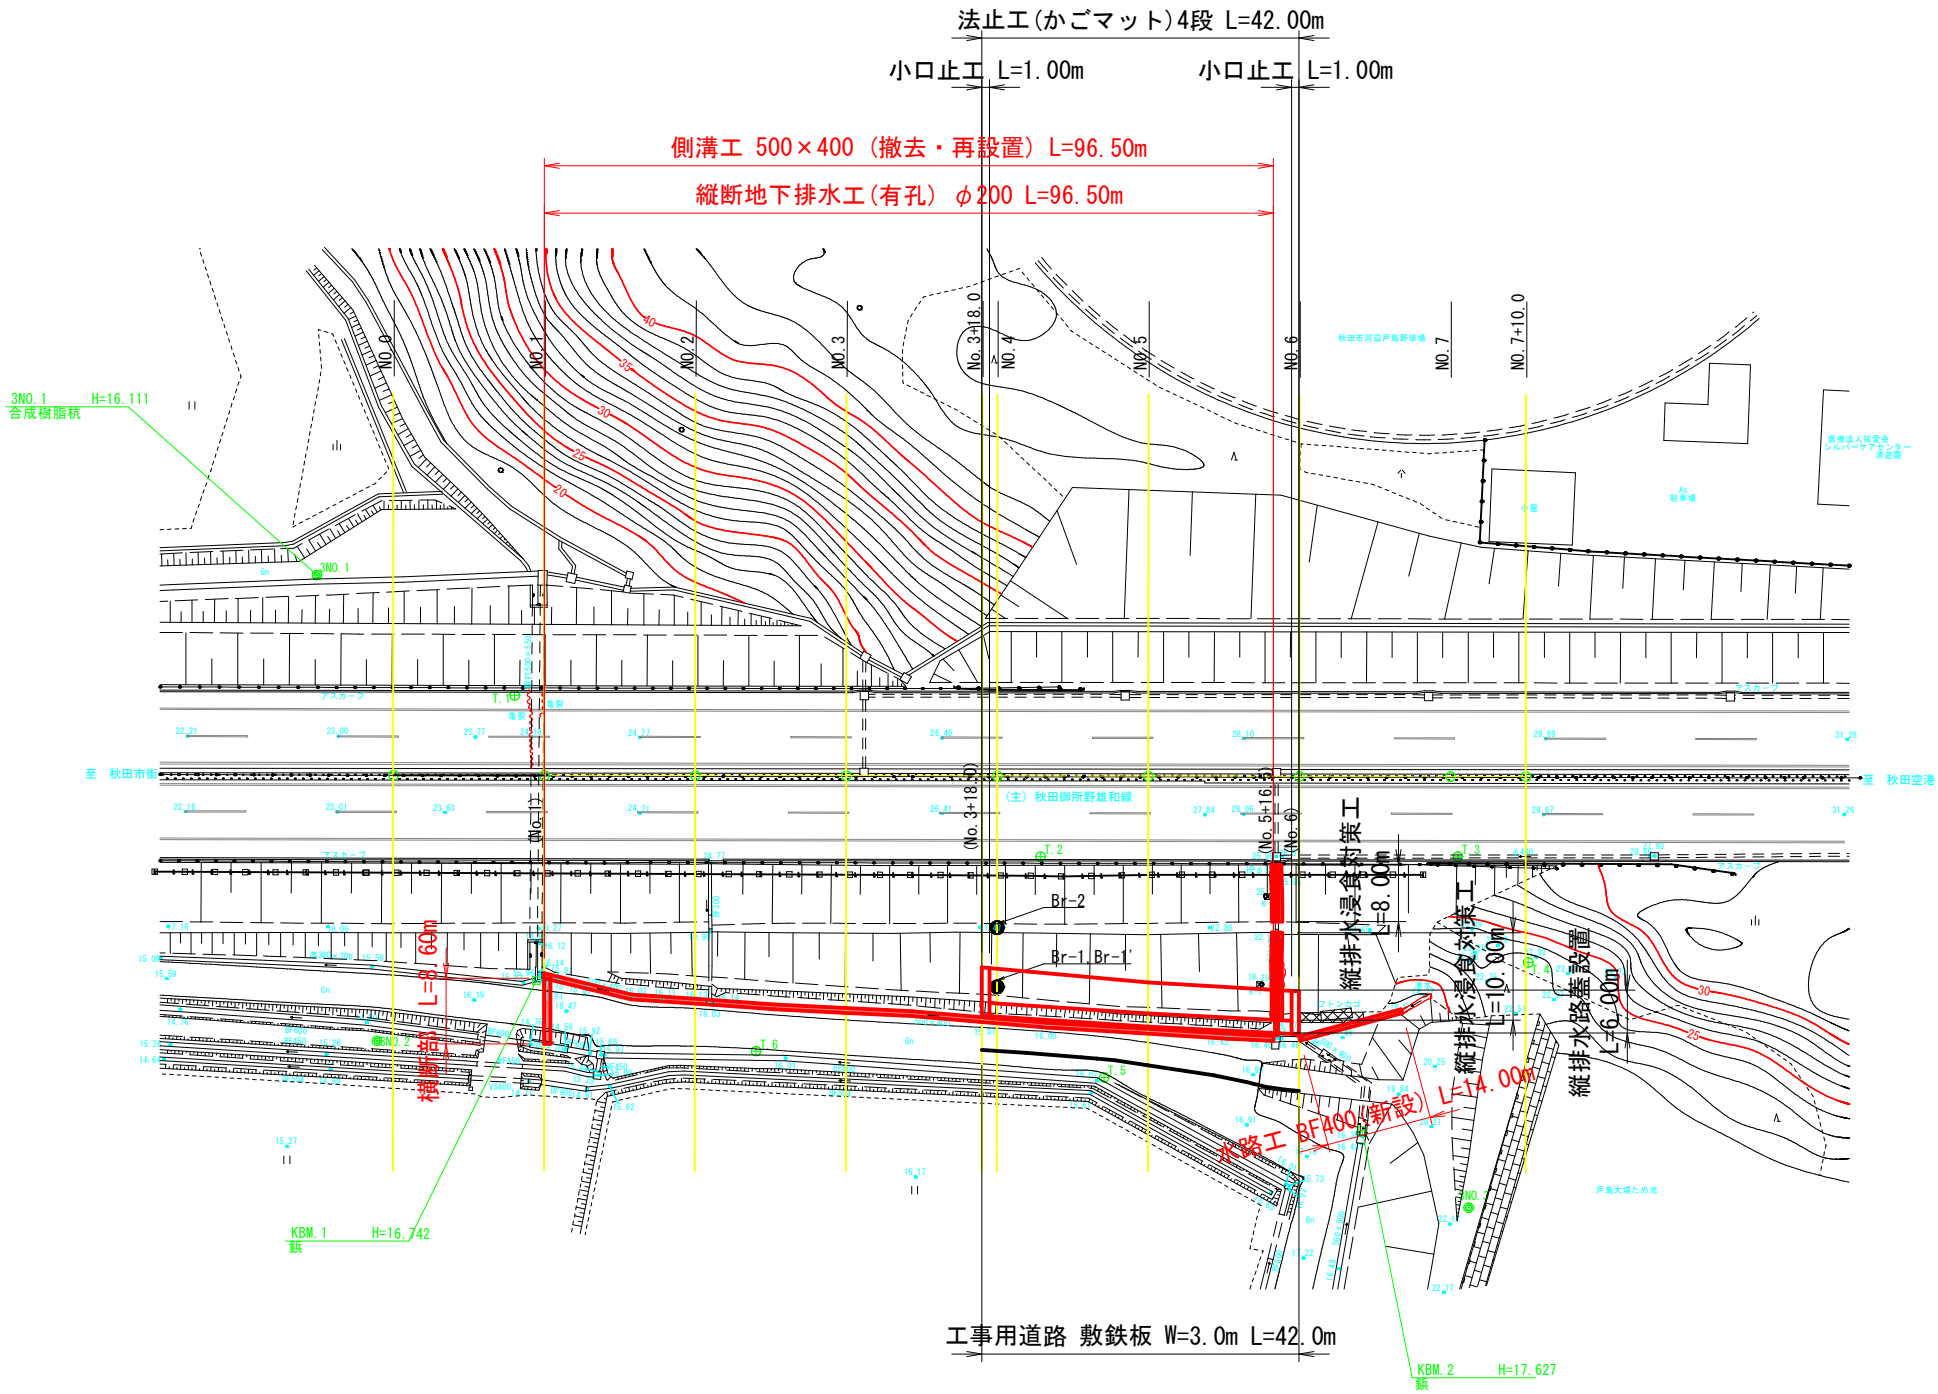

実施設計図		1/6	
令和7年度(繰越)		工事番号	07-MD14-10
路線名	秋田御所野雄和線		
箇所名	秋田県秋田市河辺戸島 地内		
工事名	道路盛土のり面防災対策補助工事		
平面図		縮尺	A1 1:500 A3 1:1000
照査	設計	図面番号	1/7
秋田県			

縦断図

A1 V=1:100 H=1:500 A3 V=1:200 H=1:1000

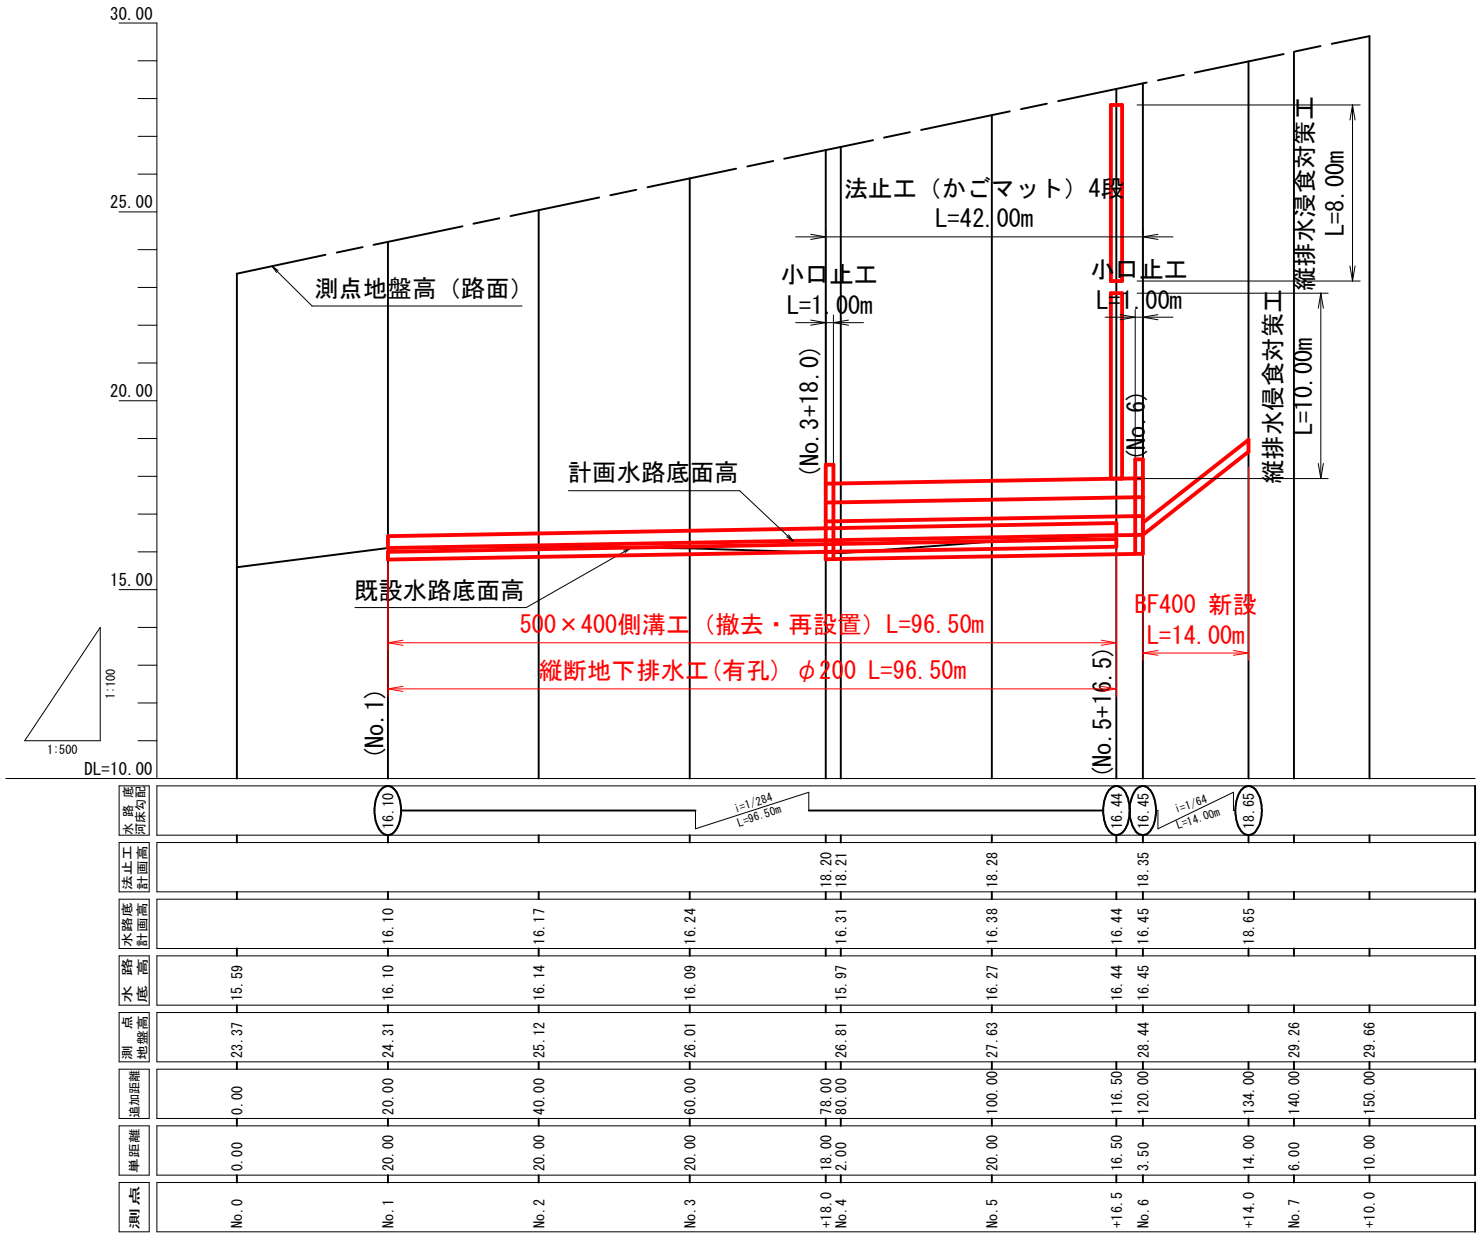


令和7年度 (繰越)		工 事 番 号	07-MD14-10
路 線 名	秋田御所野雄和線		
河 川 名	秋田県秋田市河辺戸島 地内		
箇 所 名	道路盛土のり面防災対策補助工事		
工 事 名	縦断図・構造詳細図		
縮 尺	図 示		
照 査	設計	図面番号	2 / 7
秋田県			

構造詳細図


側溝工（撤去再設置）・法止工標準構造図

A1 s=1:20 A3 s=1:40

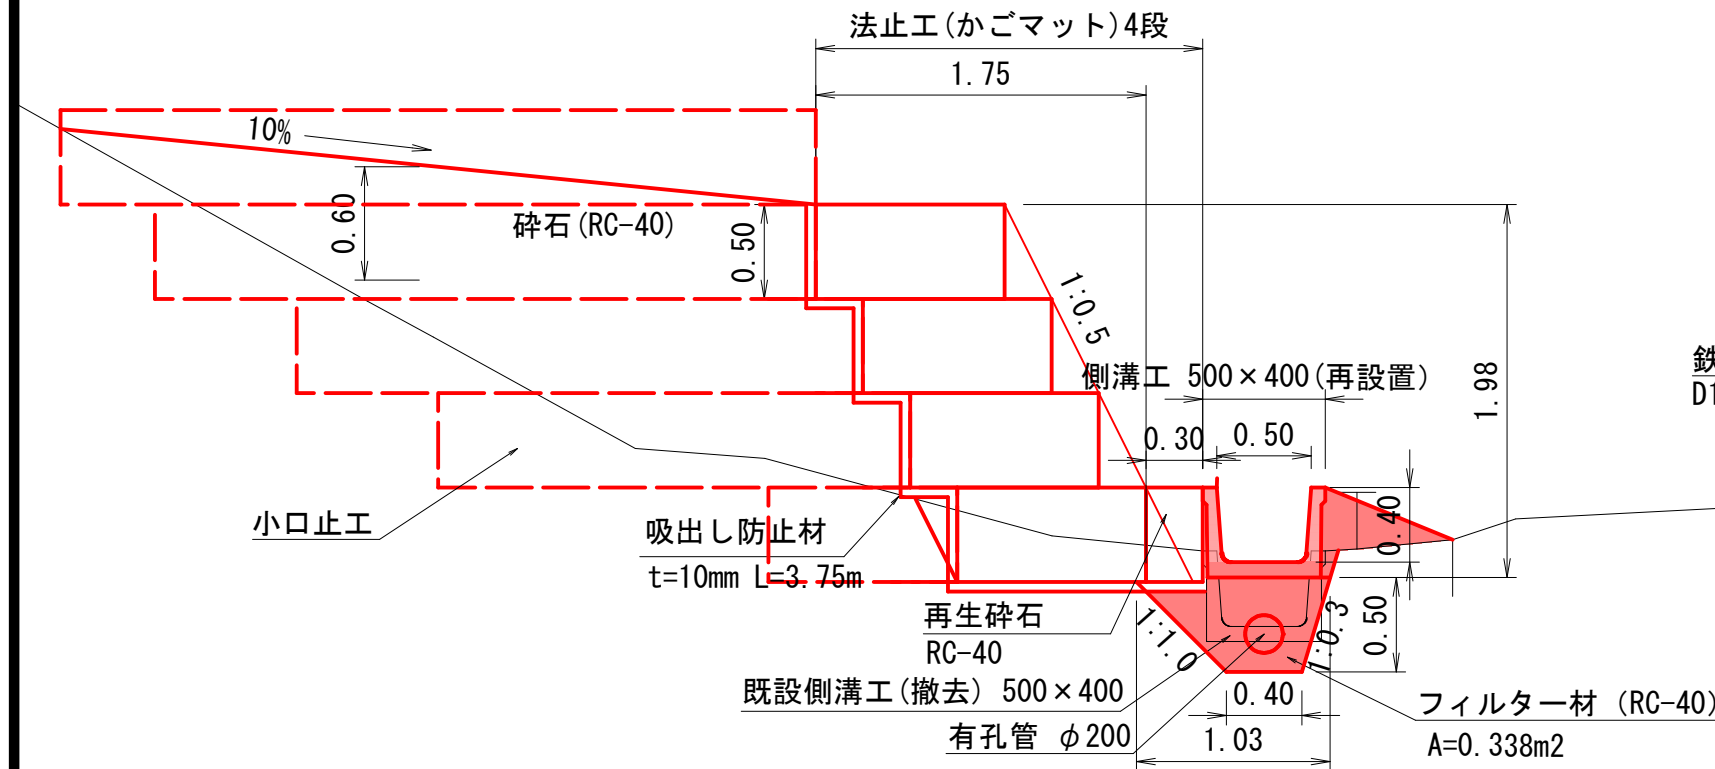

横断部構造標準図


A1 s=1:50 A3 s=1:100

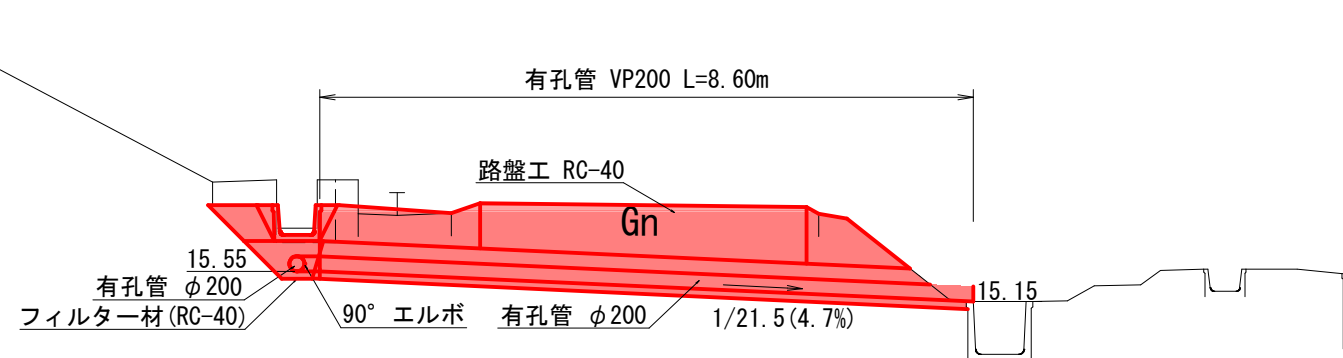

縦排水浸食対策工標準構造図(No. 5+16.5) 水路工 BF400(新設)標準構造図


A1 s=1:20 A3 s=1:40

A1 s=1:20 A3 s=1:40

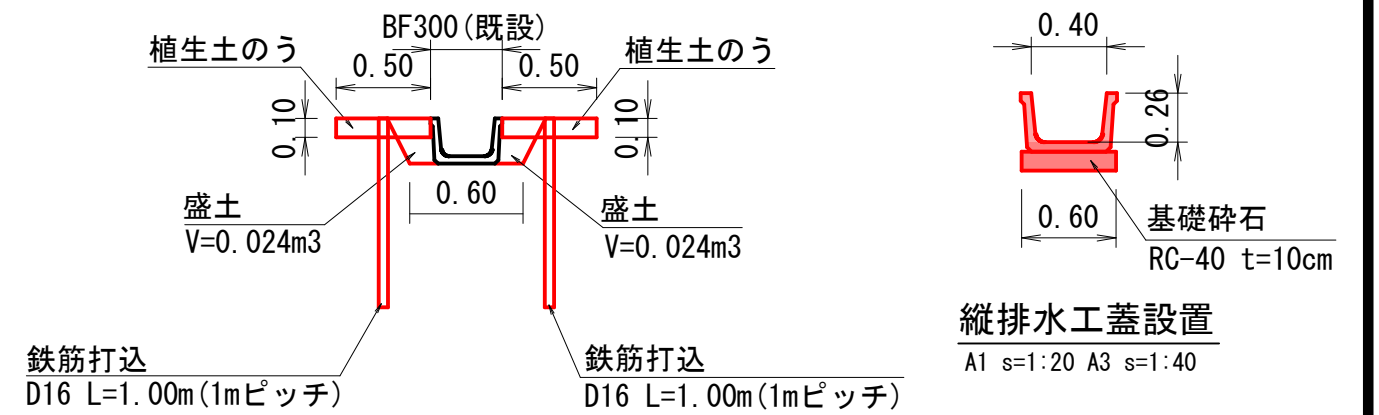


縱排水工蓋設置

A1 s=1:20 A3 s=1:40

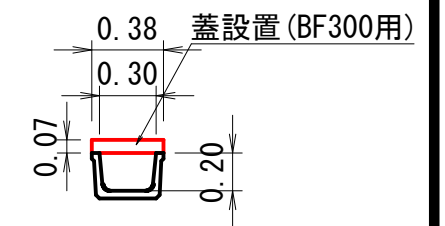


横断部構造詳細図

A1 s=1:50 A3 s=1:100

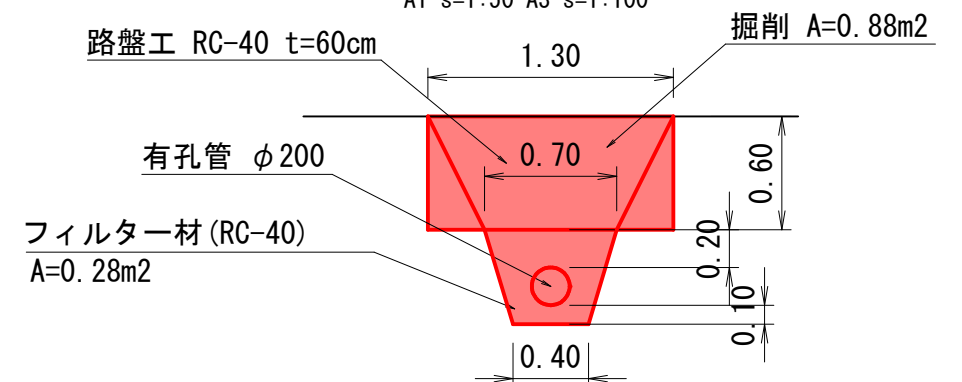




小口止工標準図(起終点) (W=1.0m)

A1 s=1:20 A3 s=1:40

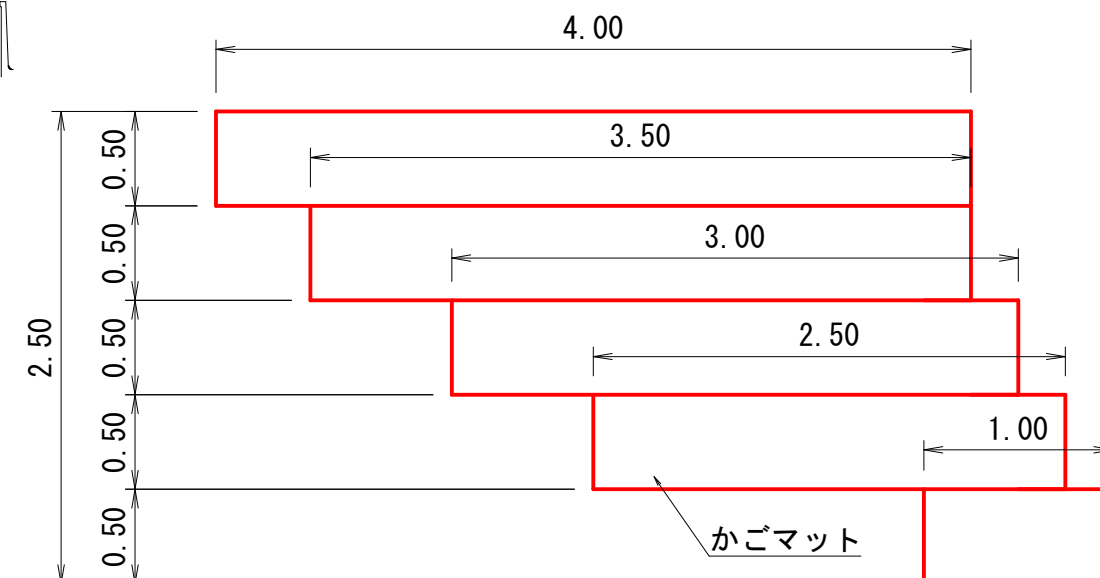

令和7年度(繰越)				工事 番 号	07-MD14-10
路線 河川名		秋田御所野雄和線			
箇所名		秋田県秋田市河辺戸島 地内			
工事名		道路盛土のり面防災対策補助工事			
構造詳細図				縮尺	図 示
照査		設計		図面 番号	3 7
秋田県					

横断図(1/3)

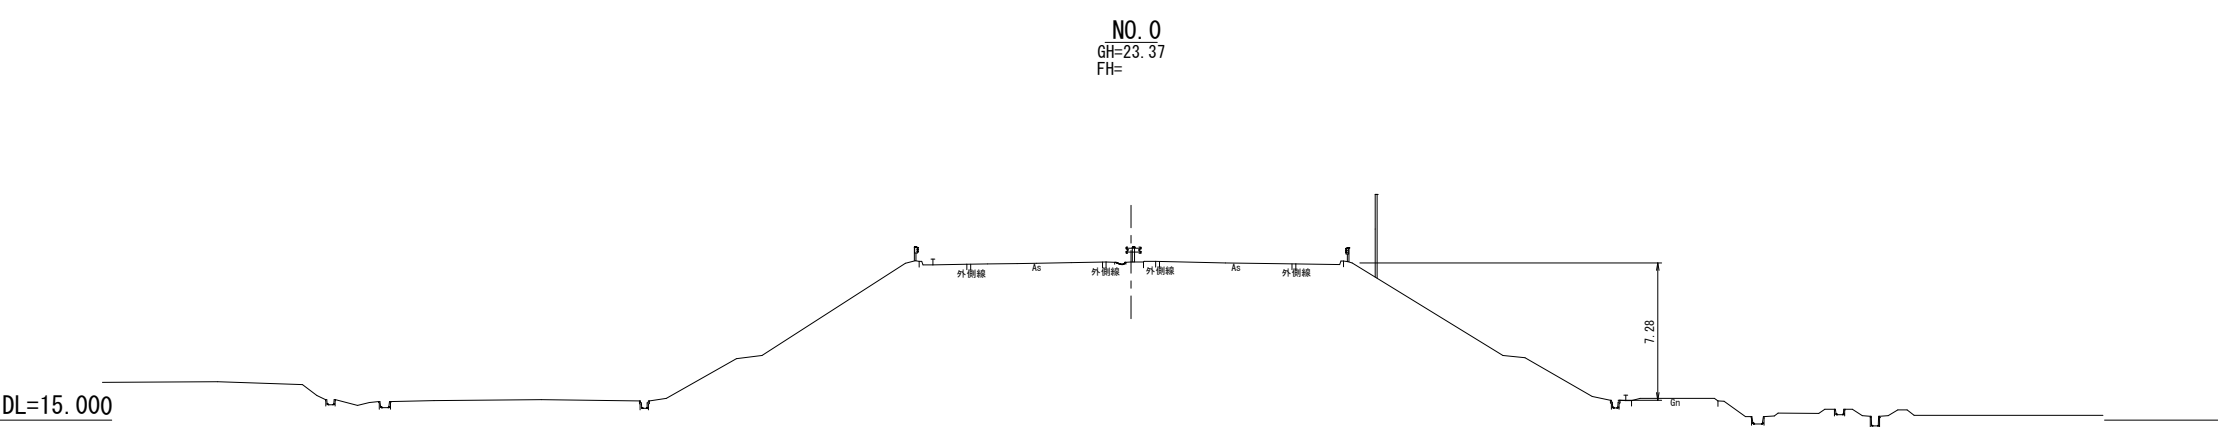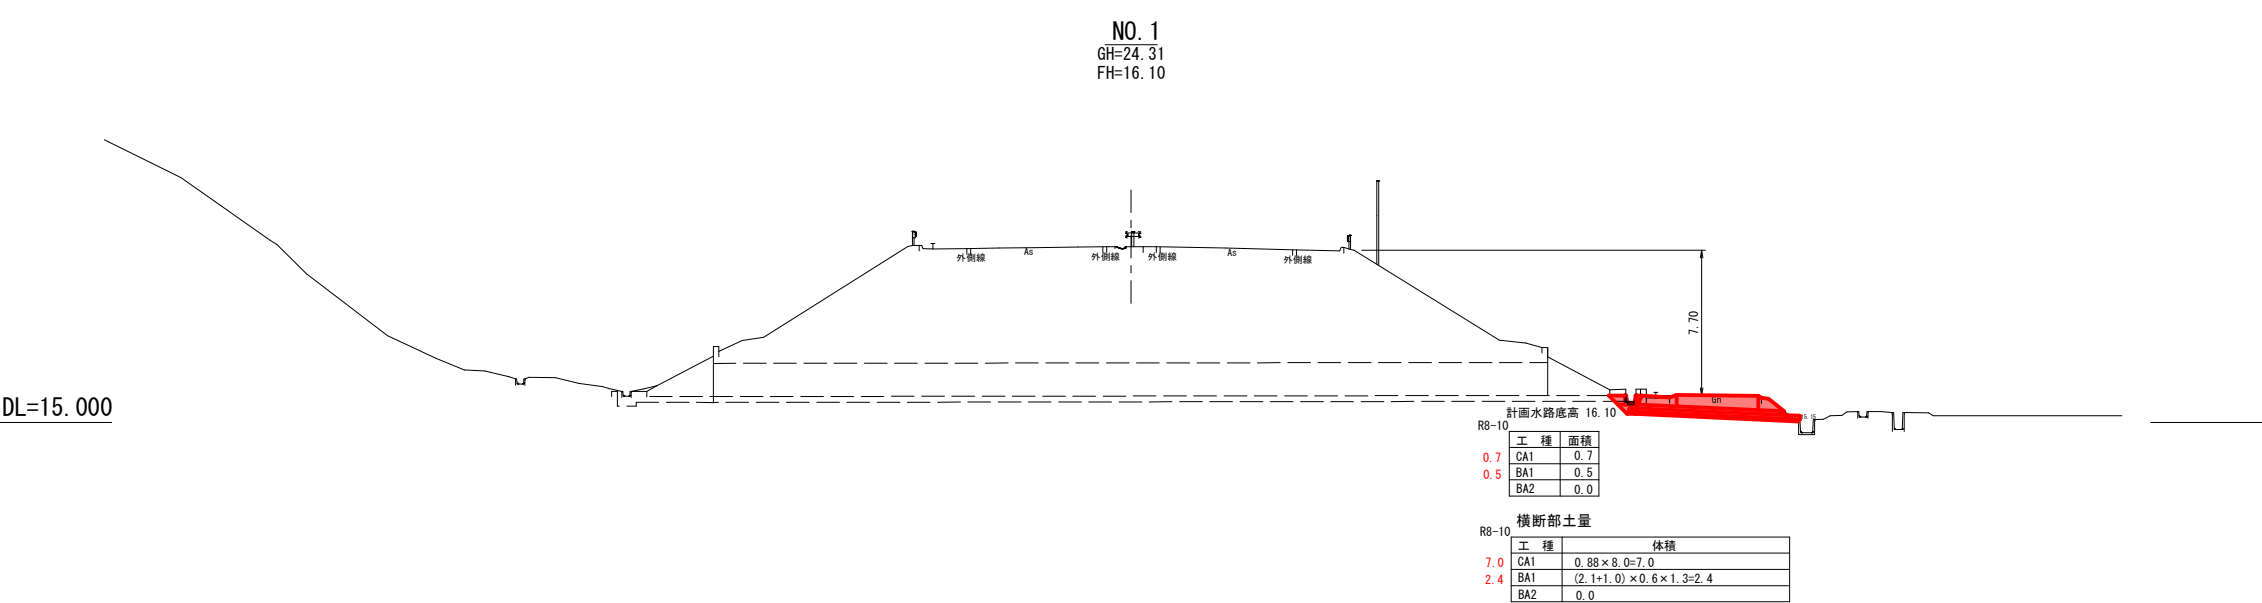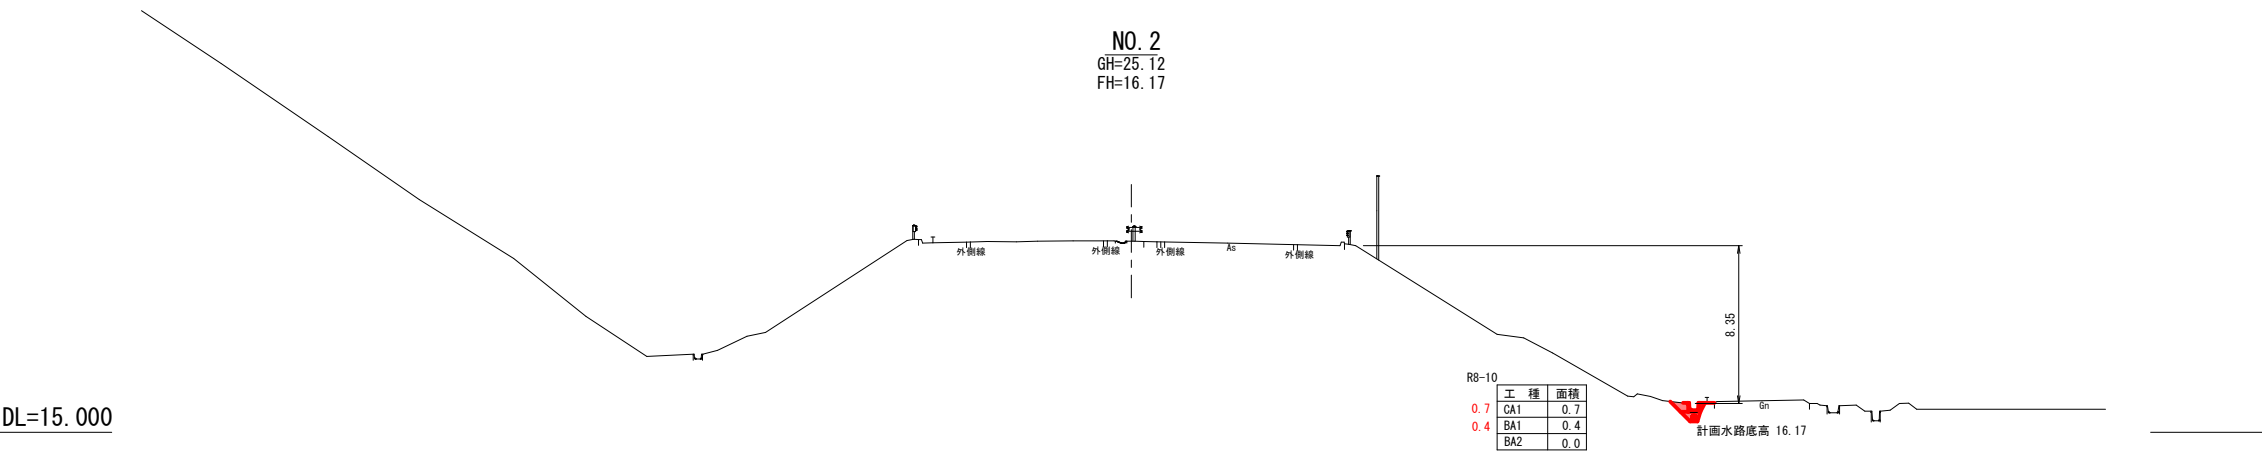

令和7年度(繰越)		工事番号	07-MD14-10
路線名	秋田御所野雄和線		
河川名	秋田県秋田市河辺戸島 地内		
箇所名	道路盛土のり面防災対策補助工事		
工事名	横断図(1/3)		
縮尺	A1 1:200 A3 1:400		
照査	設計	図面番号	4/7
秋田県			

横断図 (2/3)

DL=15.000



DL=15.000

DL=15.000

NO. 4
GH=26.80
FH=18.21

NO. 3+18.0
GH=26.80
FH=18.20

NO. 3
GH=26.01
FH=16.24

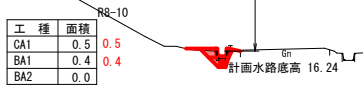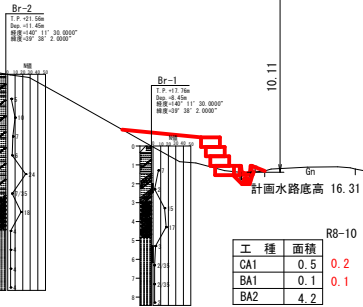


令和7年度(繰越)		工事番号	07-MD14-10
路線名	秋田御所野雄和線		
箇所名	秋田市河辺戸島 地内		
工事名	道路盛土のり面防災対策補助工事		
横断図 (2/3)		縮尺	A1 1:200 A3 1:400
照査	設計	図面番号	5 / 7
秋田県			

横断図(3/3)

DL=15.000

DL=15.000

DL=15.000

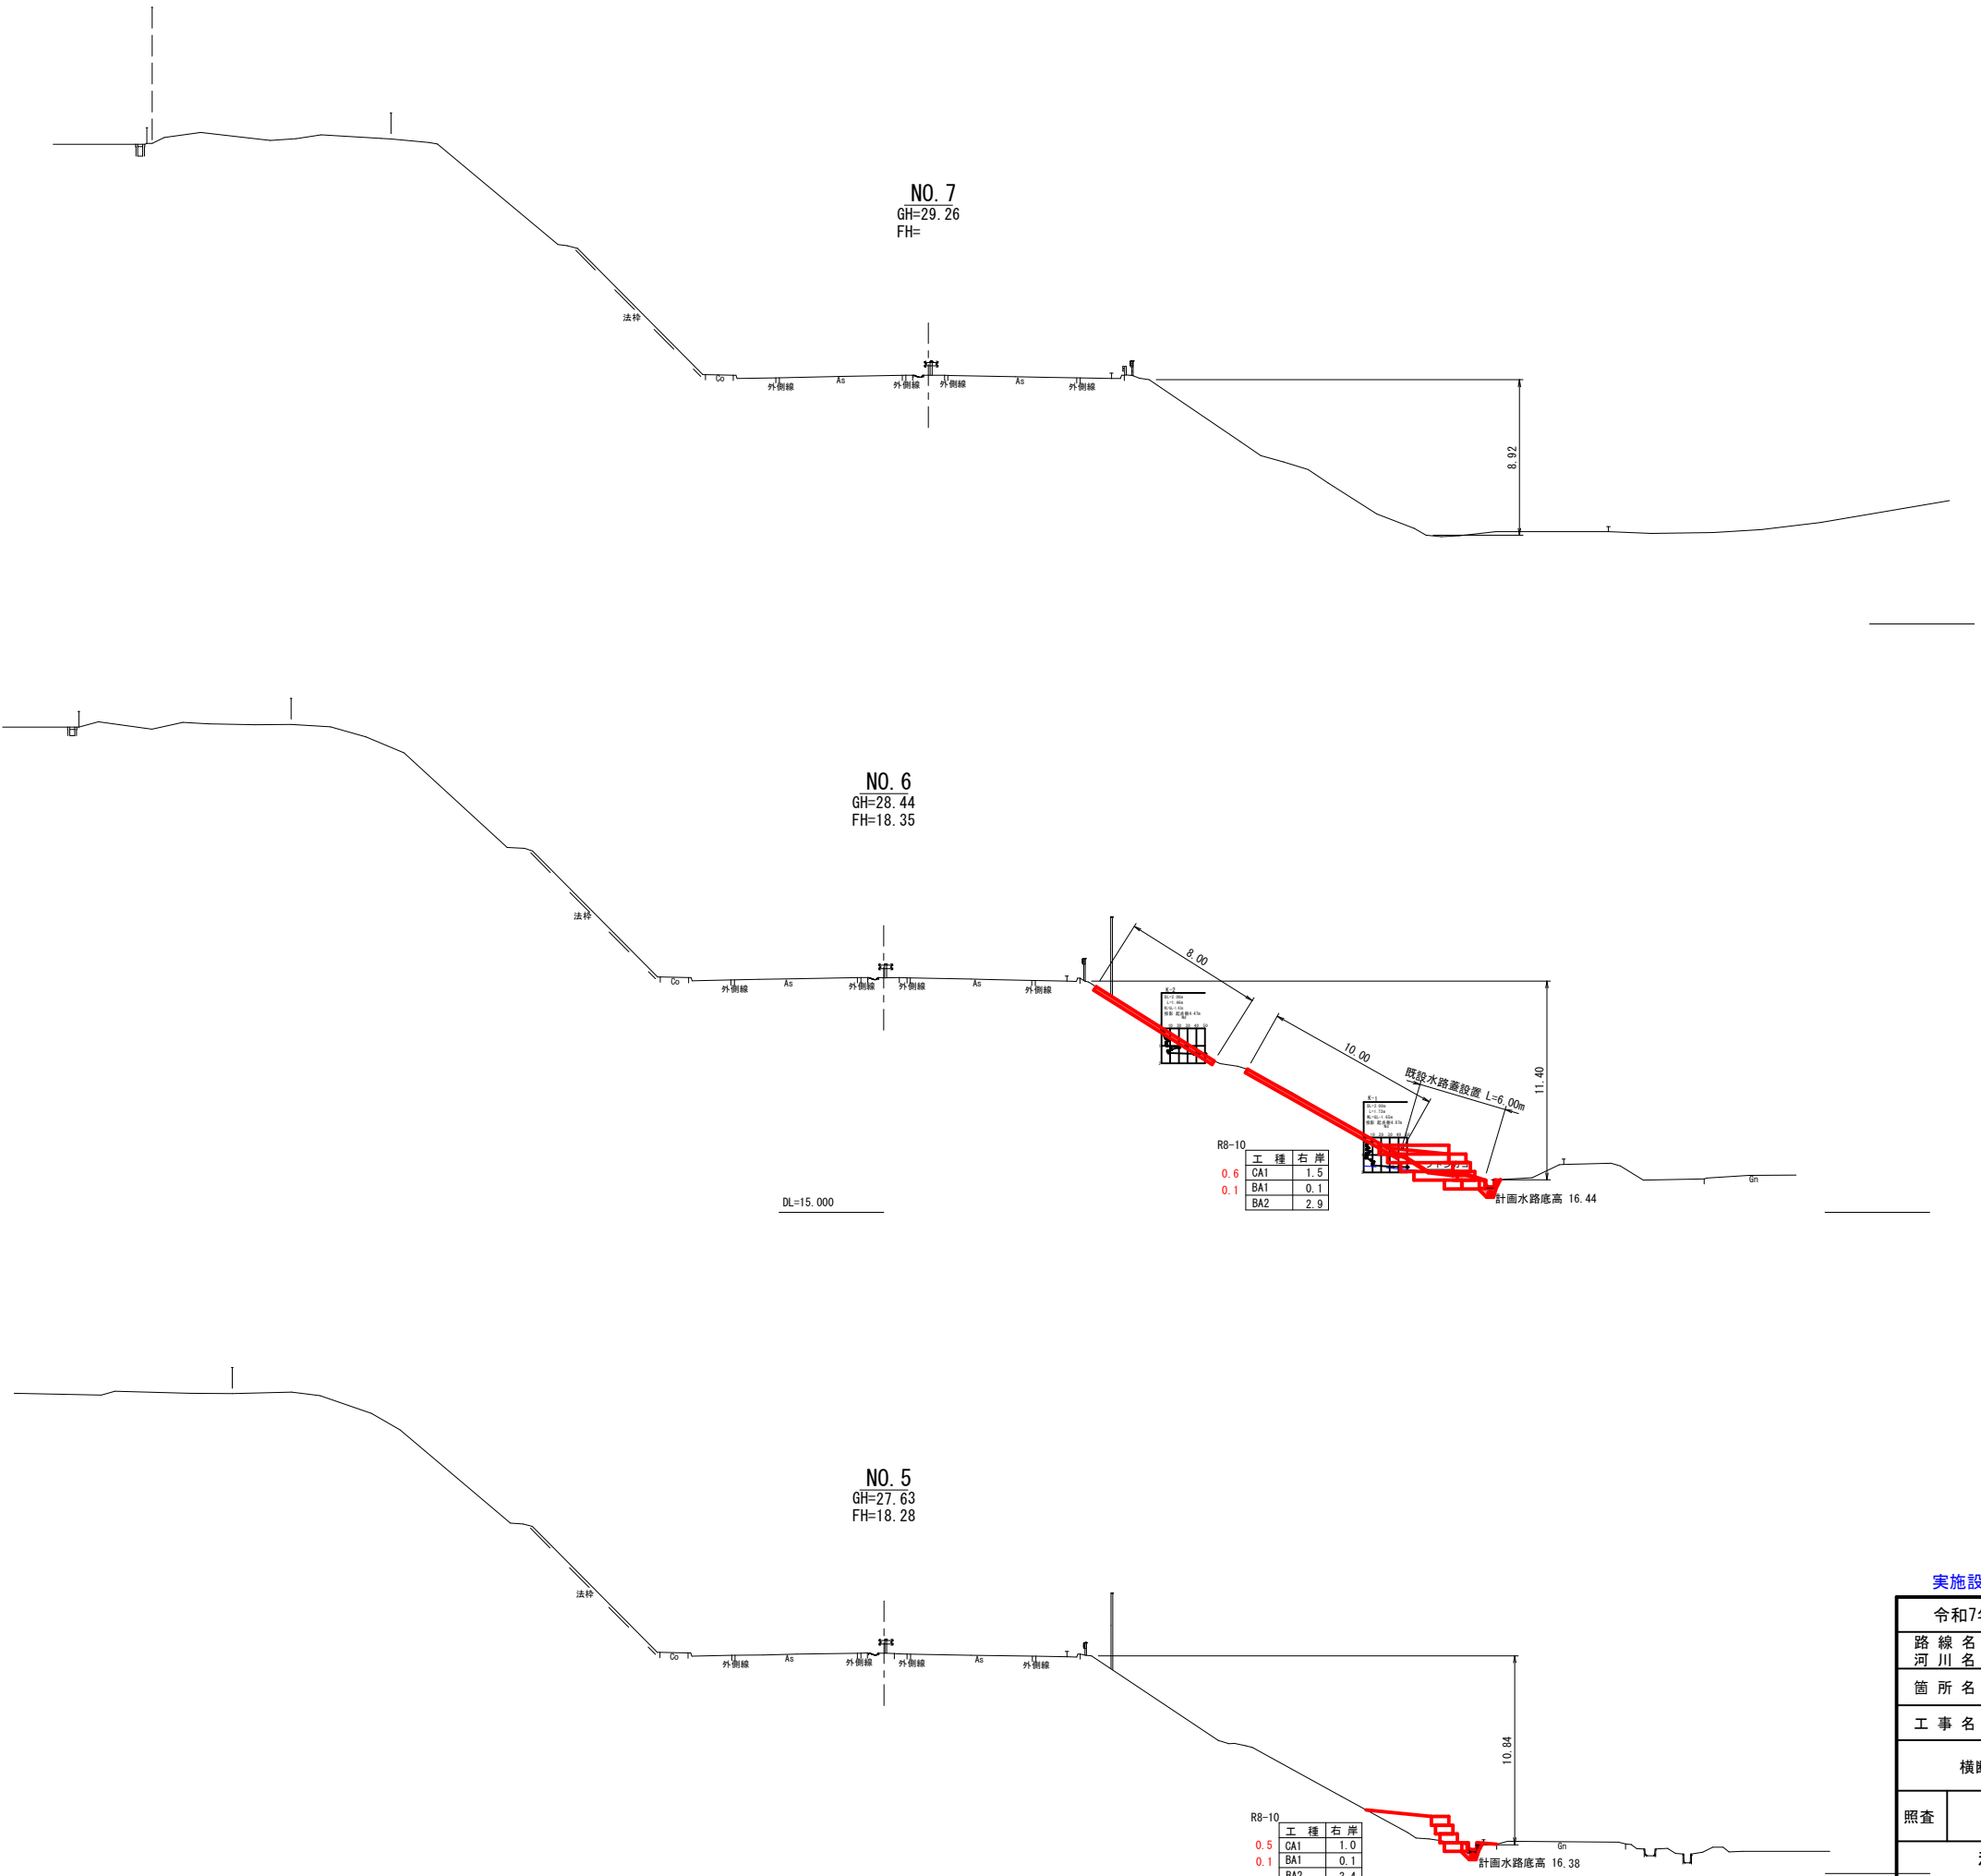

令和7年度(繰越)		工事番号	07-MD14-10
路線名	秋田御所野雄和線		
箇所名	秋田県秋田市河辺戸島 地内		
工事名	道路盛土のり面防災対策補助工事		
横断図(3/3)		縮尺	A1 1:200 A3 1:400
照査	設計	図面番号	6/7
秋田県			