

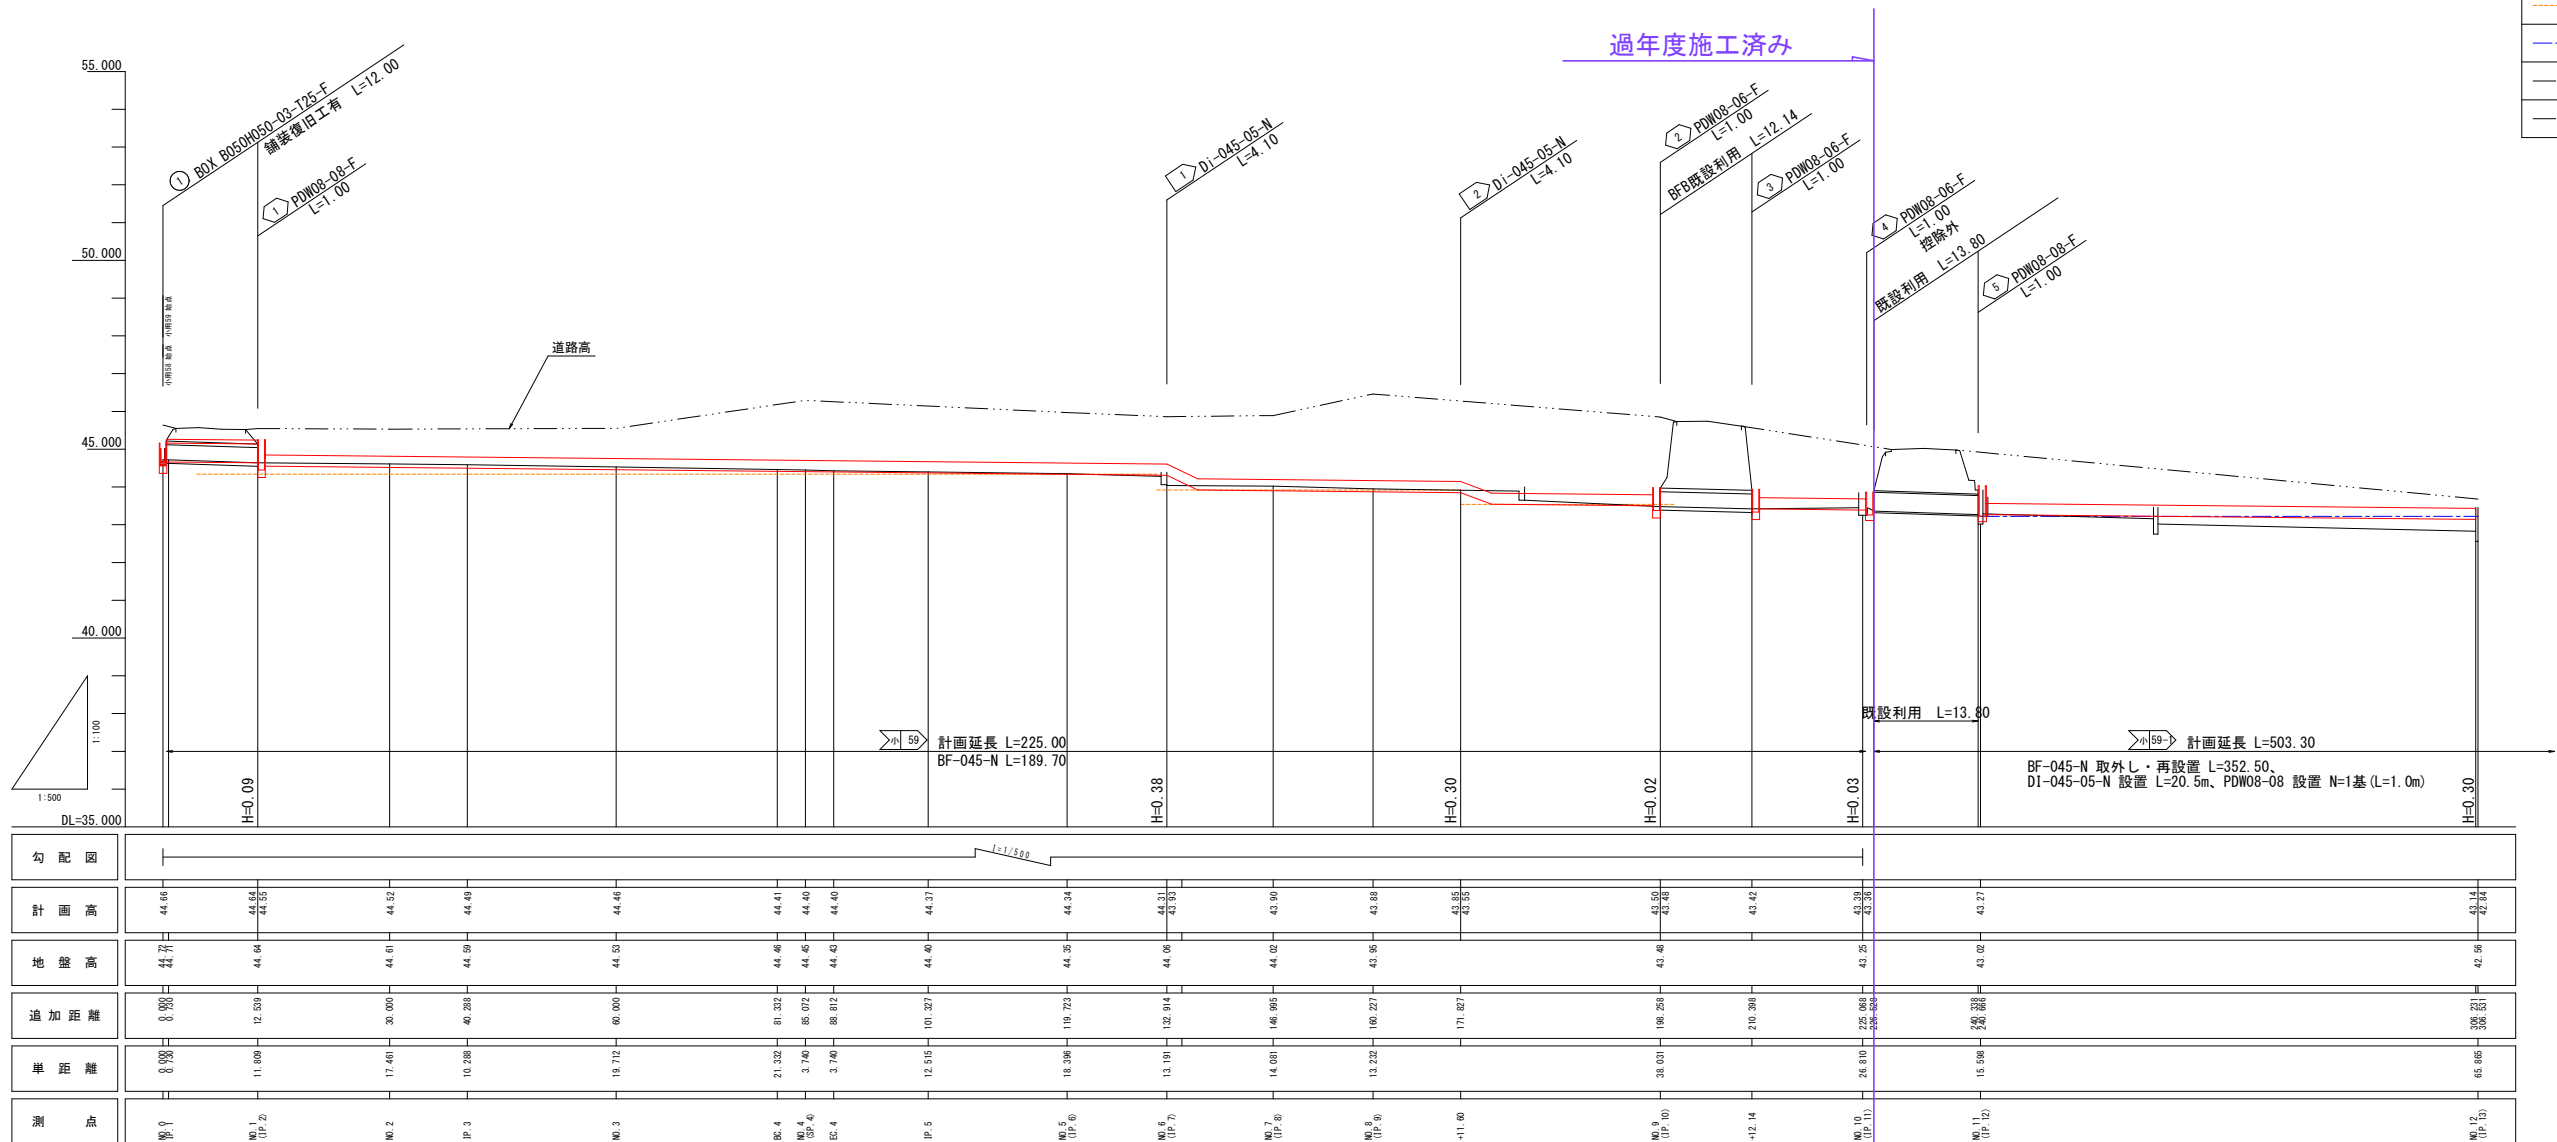


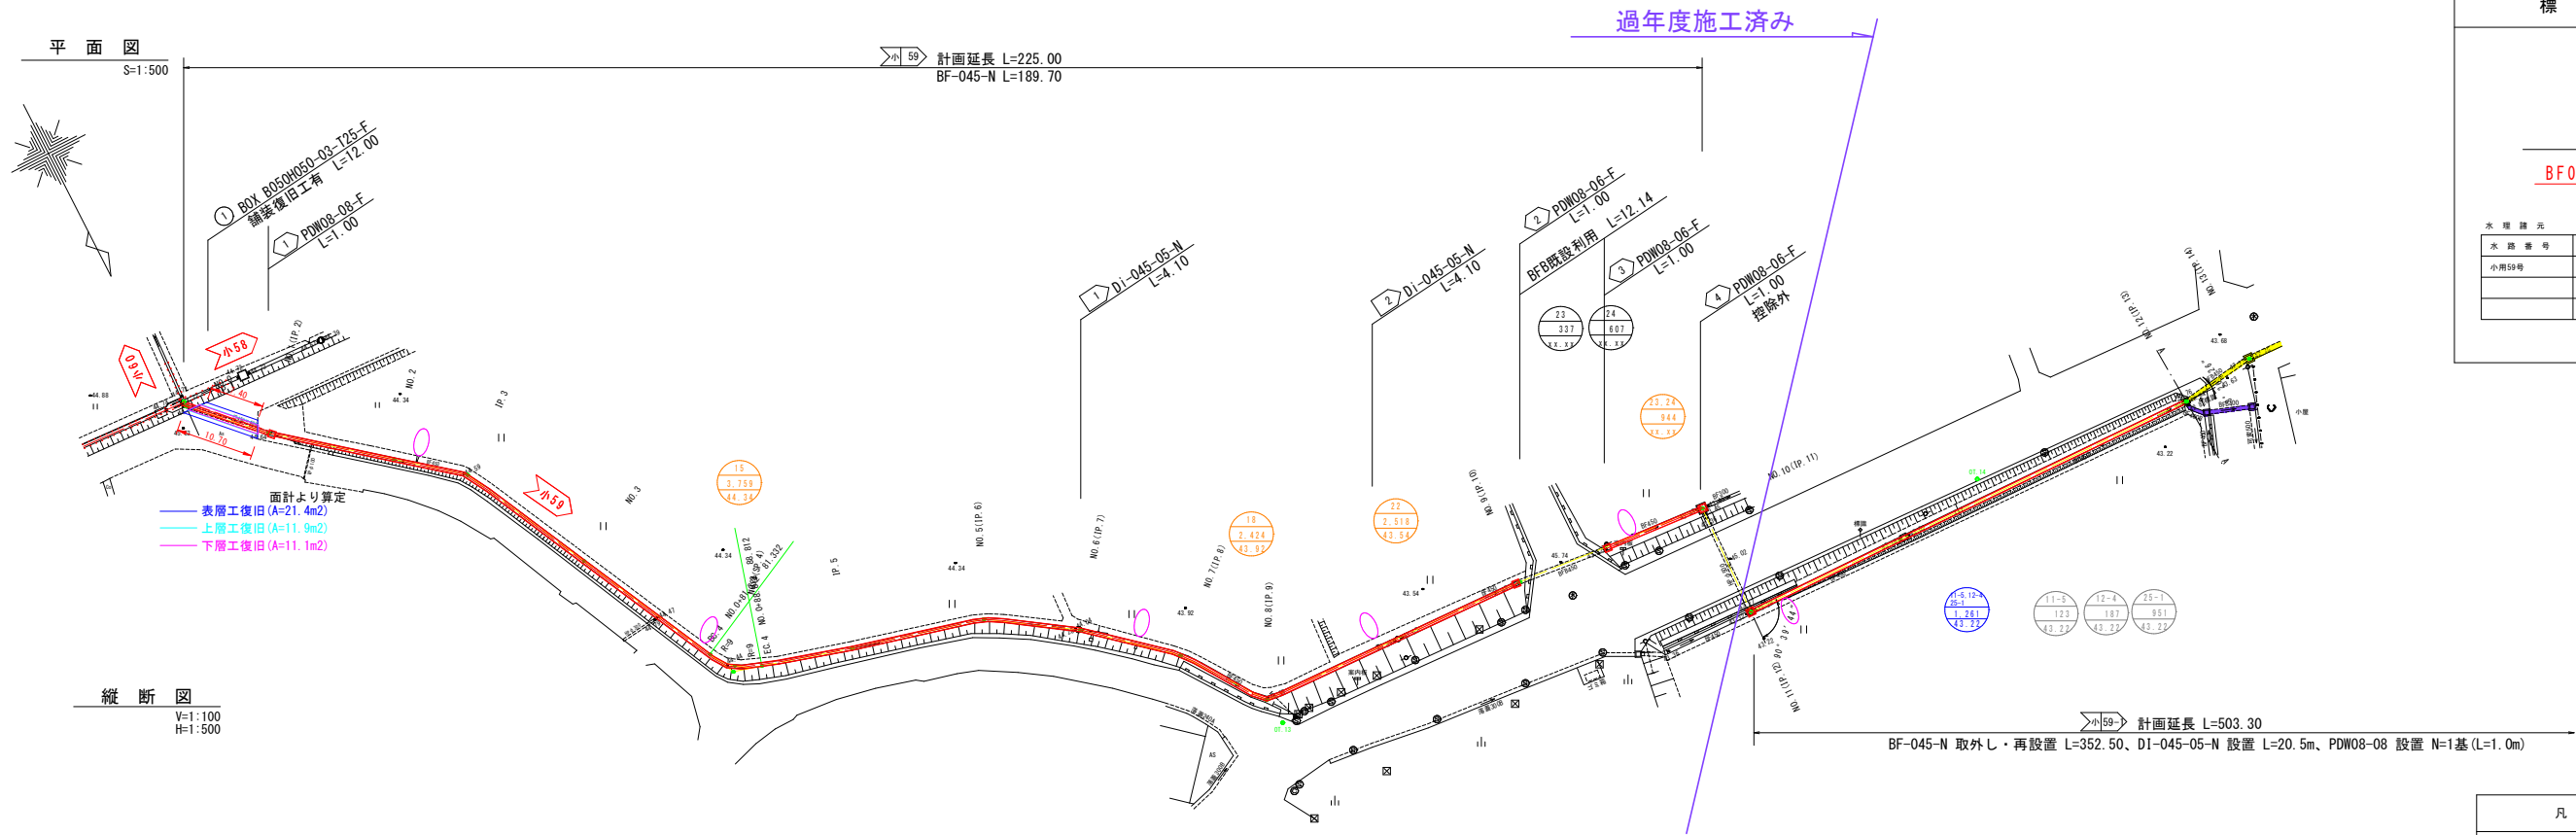


小用59-1 ※本工事対象は、NO.11～NO.12である。

工 事 名	金沢地区 農地集積加速化基盤整備工事 07611-K02
図 面 名	小用59-1号 縦断面図
作成年月日	
縮 尺	図 示 図面番号 1-1
会 社 名	
事業者名	仙北地域振興局 農林部



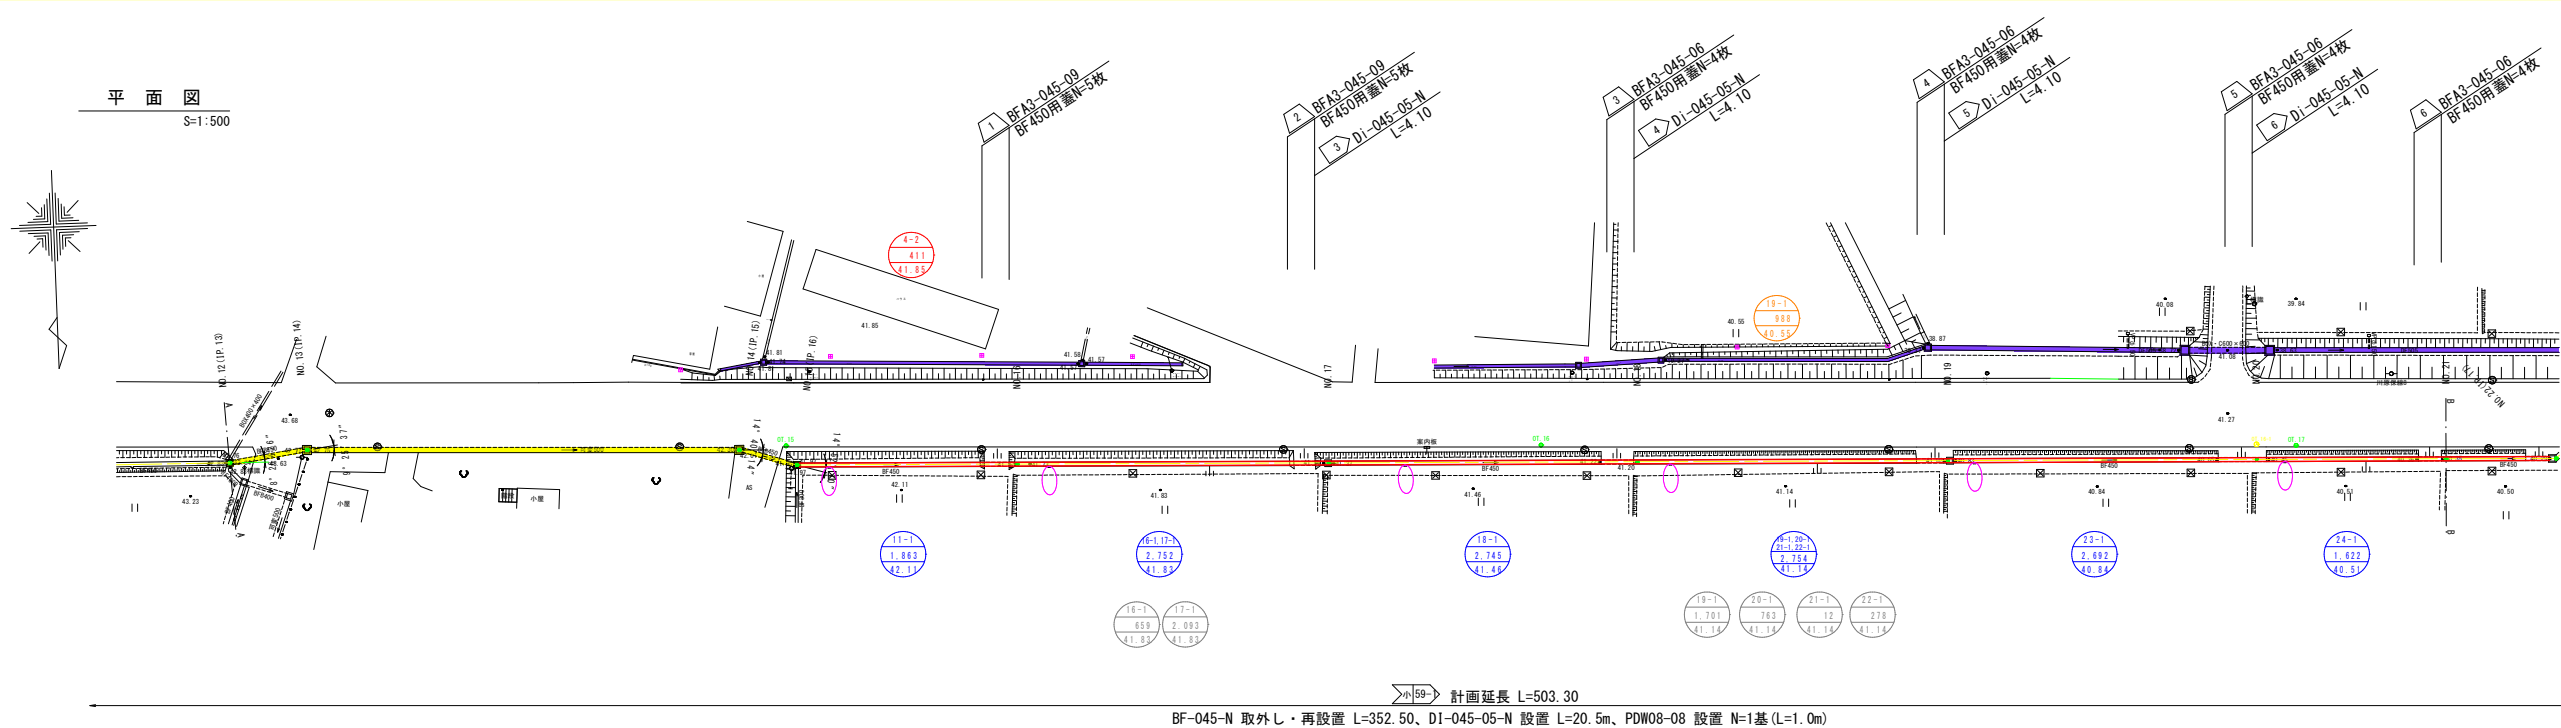


計画延長 L=503.30
BF-045-N 取外し・再設置 L=352.50、D1-045-05-N 設置 L=20.5m、PDW08-08 設置 N=1基 (L=1.0m)

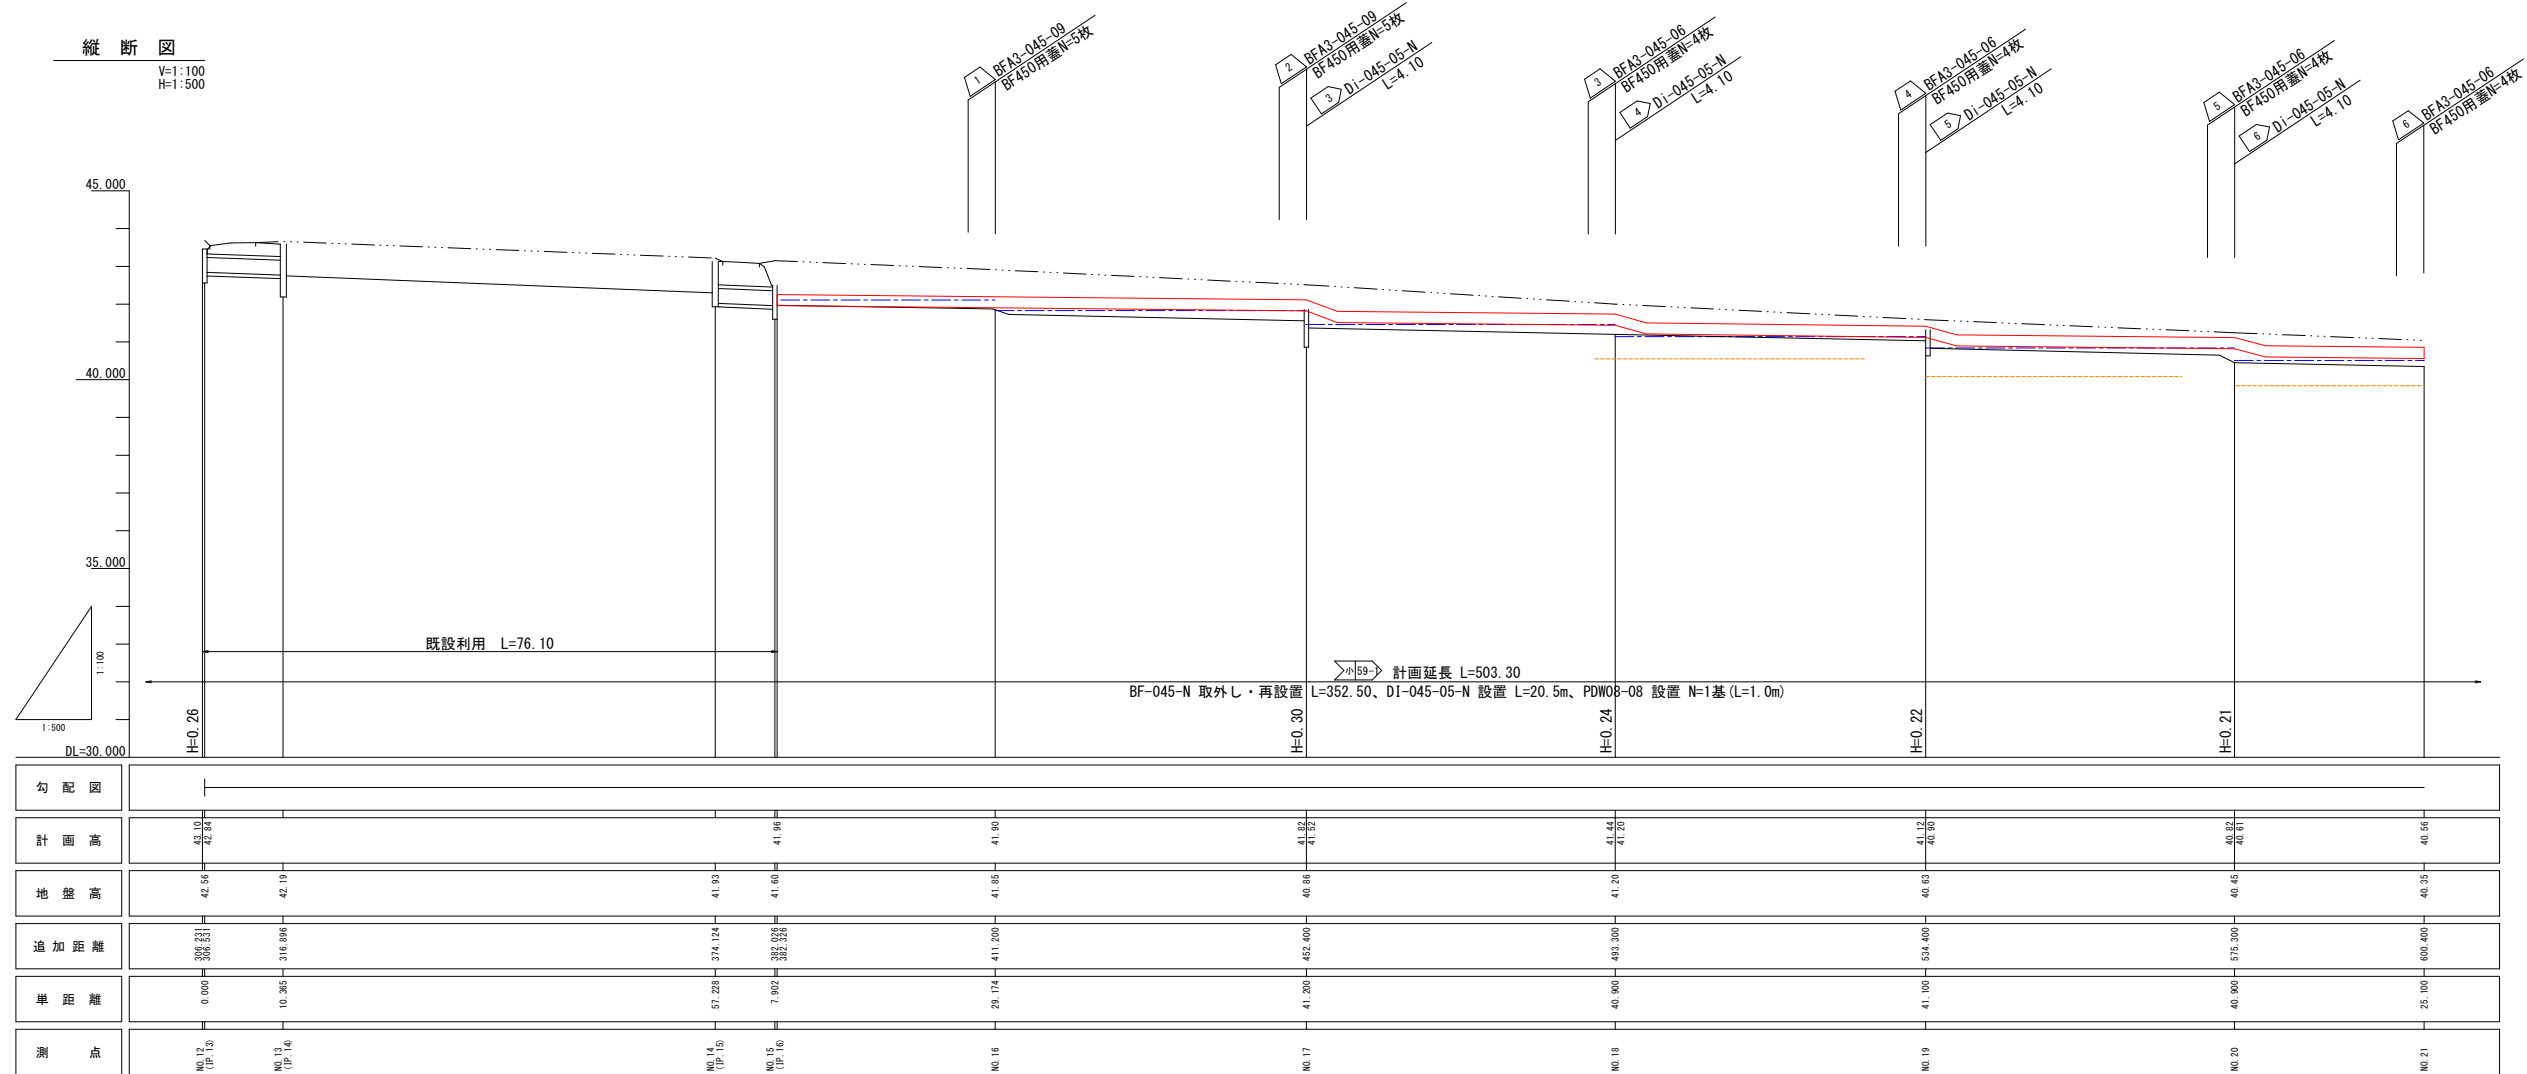

凡 例	
	左側田面高
	右側田面高
	道路高
	水路高

小用59, 59-1		※本工事対象は、NO. 15～NO. 21である。		
工 事 名	金沢地区 農地集積加速化基盤整備工事 07611-K02			
図 面 名	小用59, 59-1号 縦平面図			
作成年月日				
縮 尺	図 示	図面番号	1-2	
会 社 名				
事業者名	仙北地域振興局 農林部			

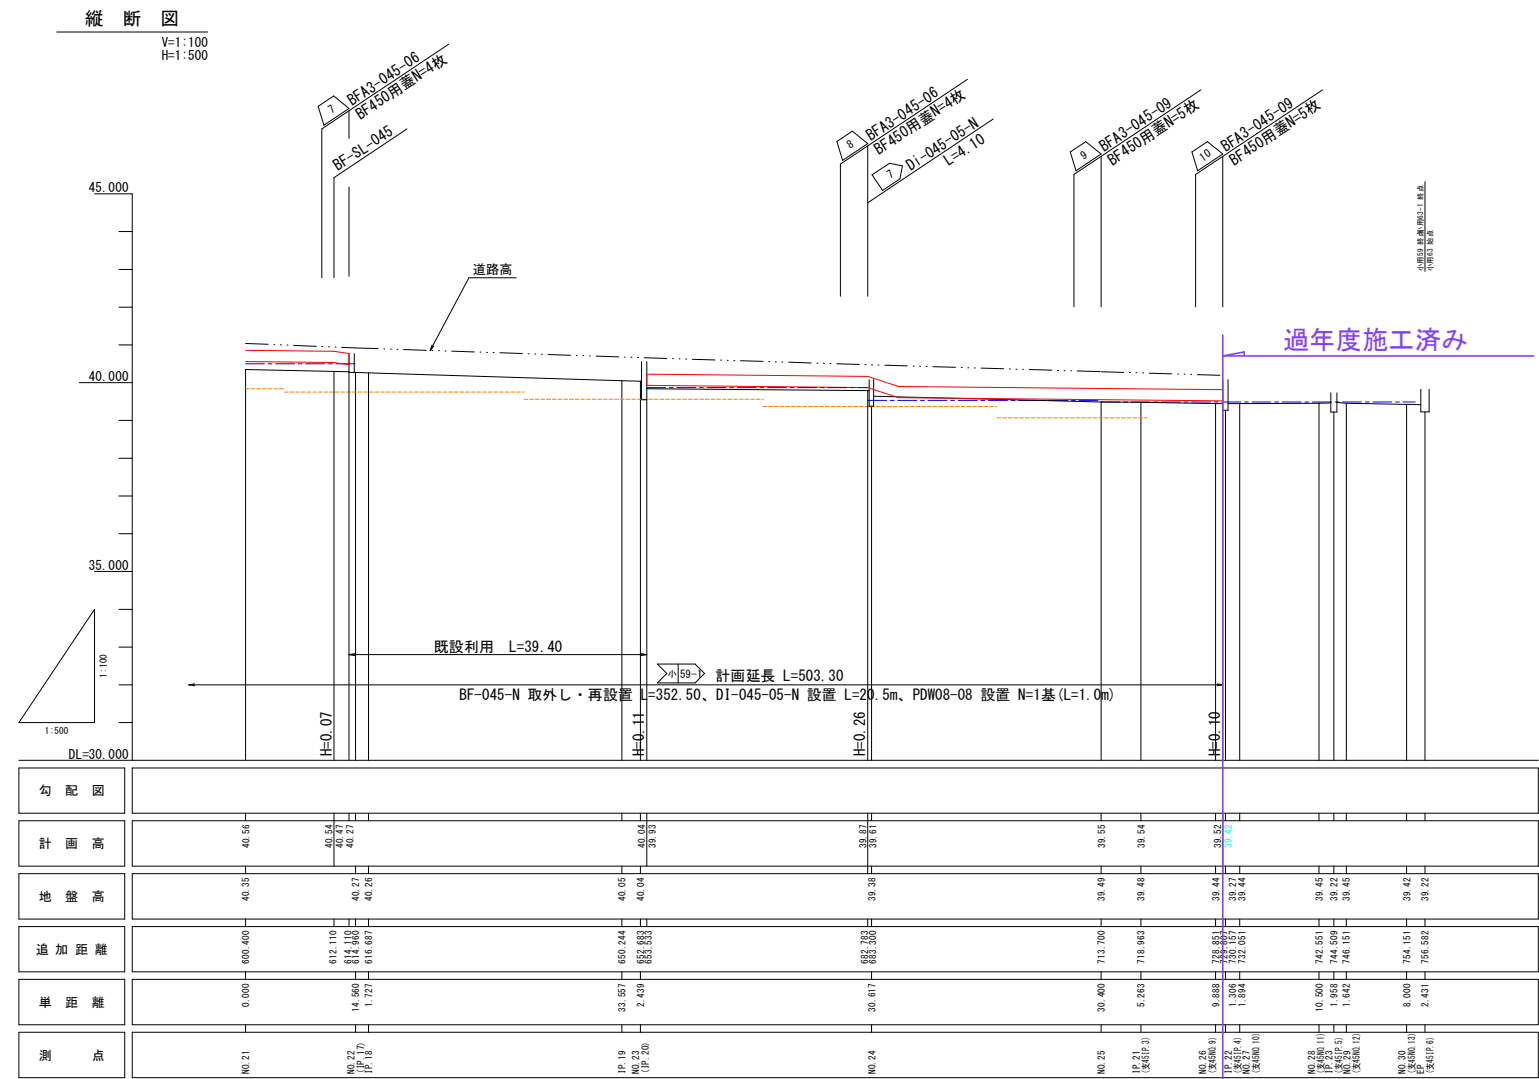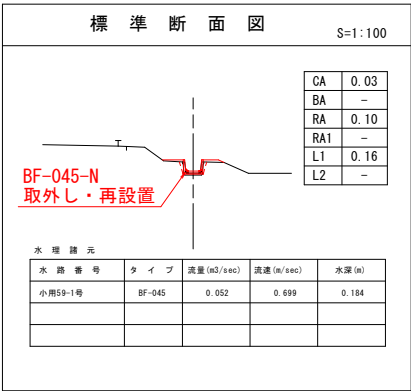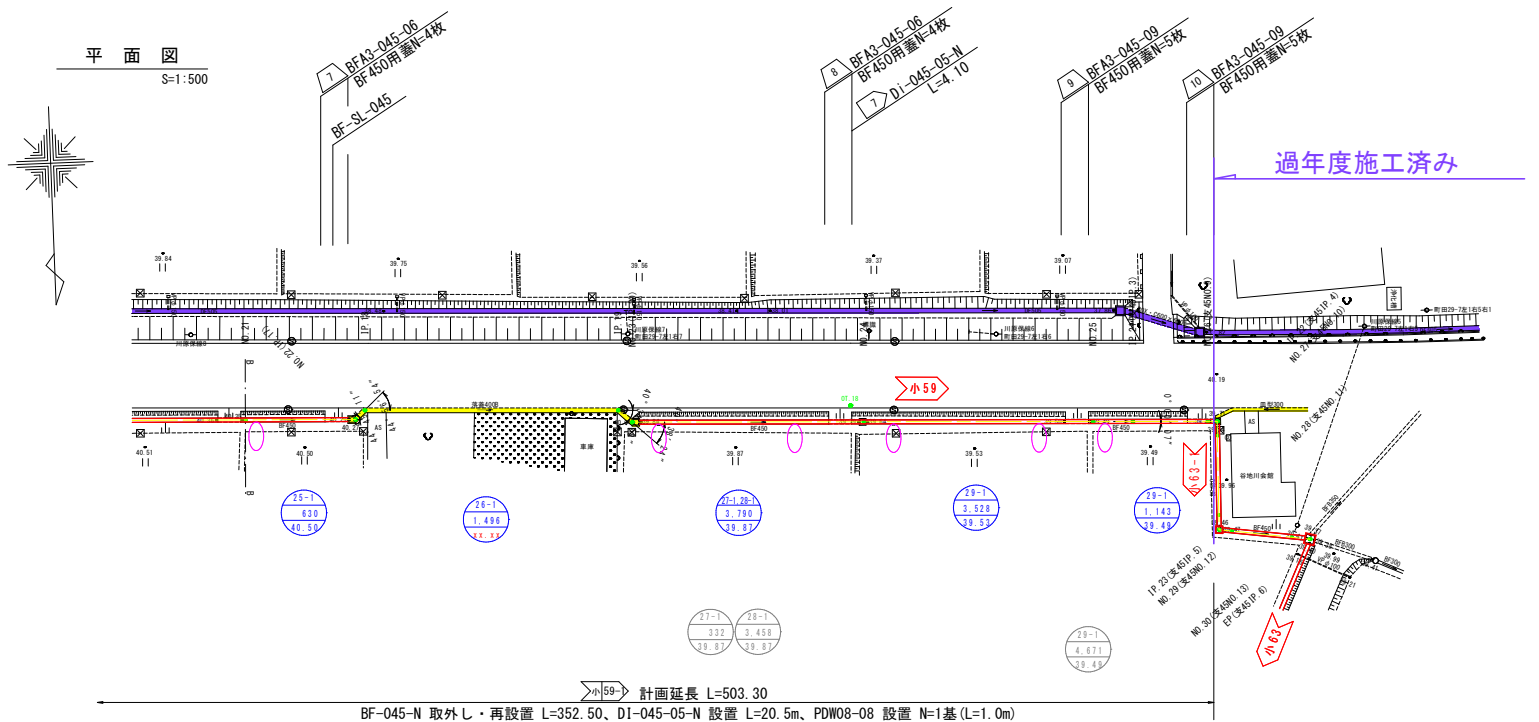

凡 例	
-----	左側田面高
-----	右側田面高
-----	道路高
-----	水路高

小用59, 59-1 ※本工事対象は、NO. 21～NO. 26+0.956である。

工事名	金沢地区 農地集積加速化基盤整備工事 07611-K02		
図面名	小用59, 59-1号 縦断面図		
作成年月日			
縮 尺	図 示	図面番号	1-3
会 社 名			
事業者名	仙北地域振興局 農林部		

暗渠排水工計画平面図

S=1:1000




金沢字下谷地川

田番1	田番2	面積(m2)
183	39-2, 40-1, 41-1	1,524
184	32, 39-1	1,989
185	31-1	2,901
186	30	3,143
187	29	3,132
188	28	3,093
189	26, 27	3,134
190	21	3,206
191	20	3,348
192	18	3,326
193	17	3,084
194	13	2,993
195	1	2,906
196	43-1	1,903
197	44-1	2,977
198	45-1	3,598
199	46, 48	3,376
200	49	3,135
201	50	2,756
202	51	2,570
203	52	1,928
204	53	1,456
205	54	1,478

金沢字上谷地川

田番1	田番2	面積(m2)
206	29-1	4,671
207	27-1, 28-1	3,780
208	26-1	1,496
209	25-1	630
210	24-1	1,622
211	23-1	2,692
212	19-1, 20-1, 21-1, 22-1	2,754
213	18-1	2,745
214	16-1, 17-1	2,752
215	11-1	3,227
216	25-1, 11-5, 12-4	1,261

字上谷地川

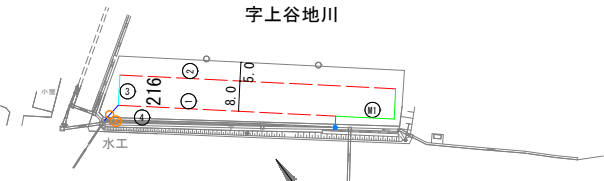

凡	例
吸水渠	—
枕暗渠	—
配水渠	—
集水渠	—
縦型水閘	○
灌漑水閘	○
管理閘	●
管理取水口	→


※本工事内容は、管理取水口の設置である。
※本工事対象は、田番206、田番207、田番209、田番210、田番211、田番212、田番213、田番214、田番215、田番216の10耕区である。

工事名	金沢地区 農地集積加速化基盤整備工事 07611-K02
図面名	暗渠排水工計画平面図
作成年月日	
縮尺	1 : 1,000
会社名	
事業者名	仙北地域振興局 農林部

管理取水口詳細図


管理取水口 (BF取水) 平面図

S=1:10

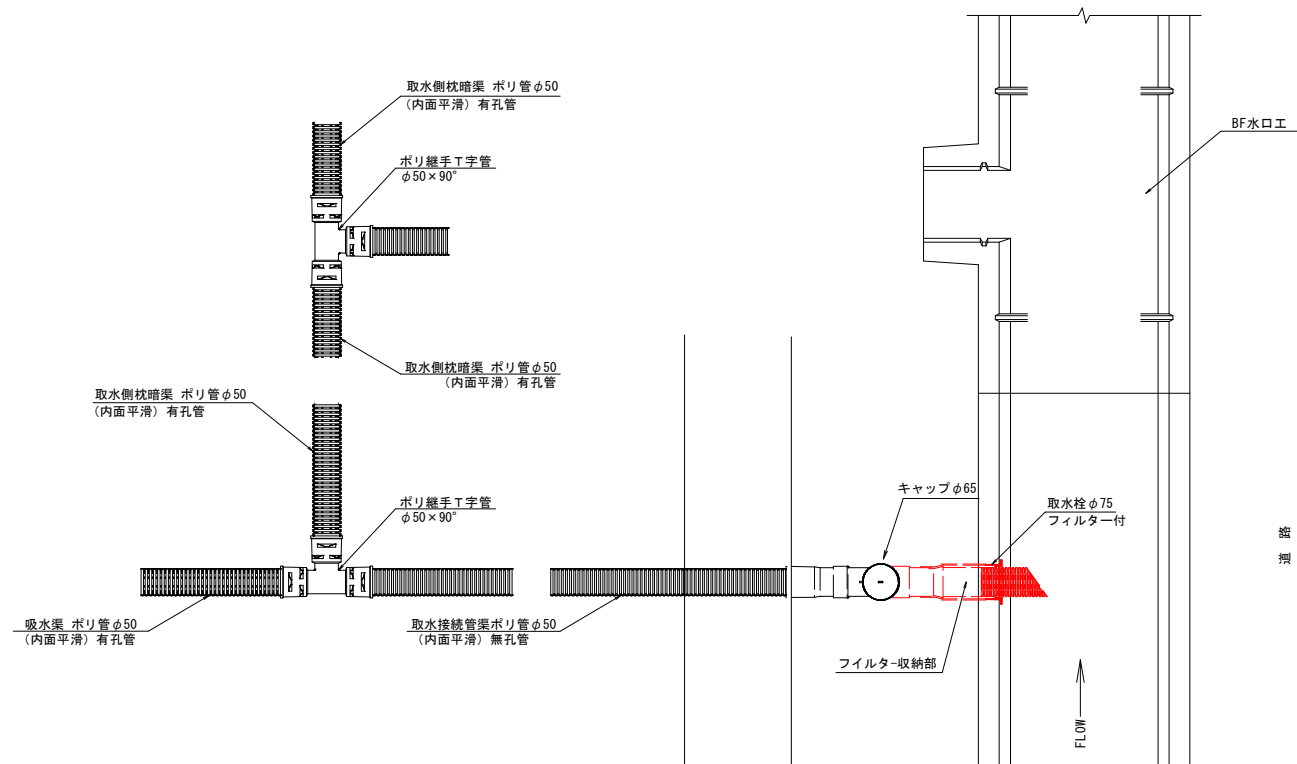

管理取水口 (BF取水) 断面図

S=1:10

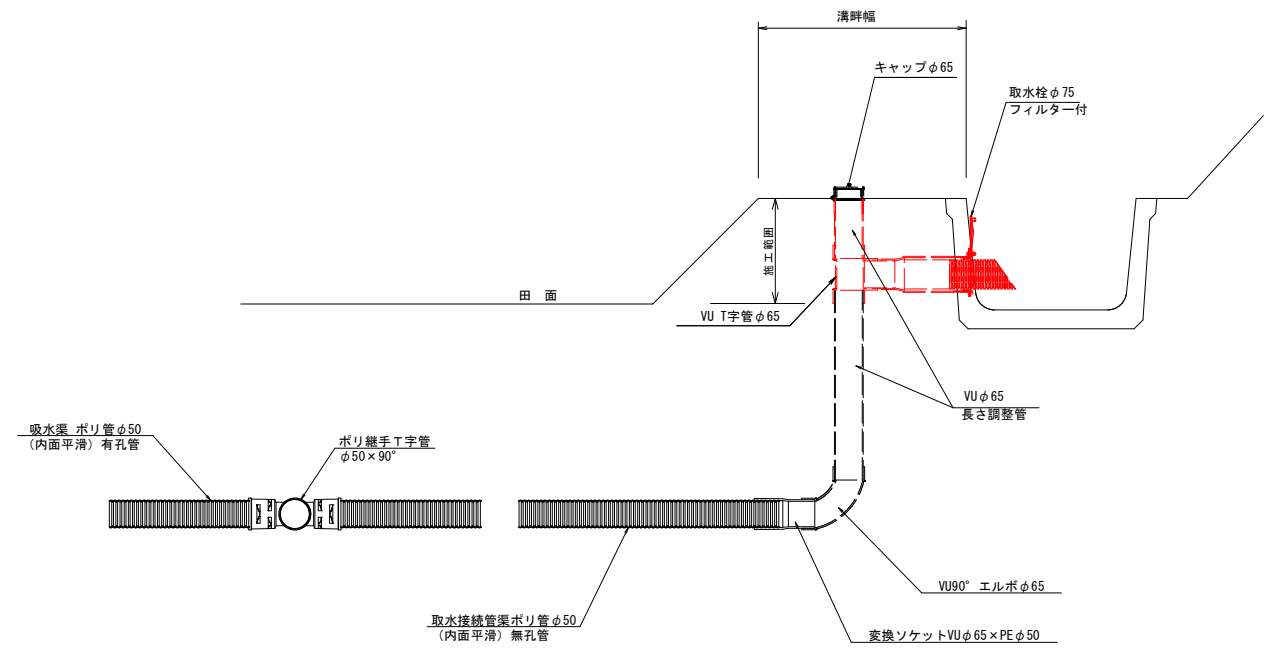

※本工事対象は、溝畔部の取水フィルター設置である。

工事名	金沢地区 農地集積加速化基盤整備工事 07611-K02		
図面名	管理取水口詳細図		
作成年月日			
縮尺	1 : 10	図面番号	3
会社名			
事業者名	仙北地域振興局 農林部		




平面図

S=1:100


基準点座標

測点	X	Y	H
T. 1	-68217.262	-23715.921	56.569
T. 2	-68223.004	-23699.107	56.783

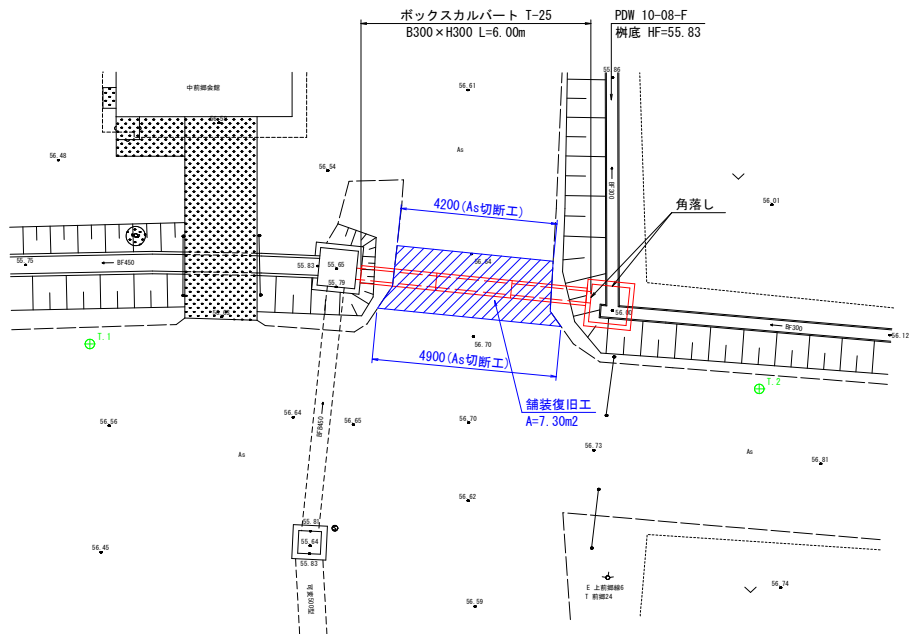

舗装面積求積図

S=1:50

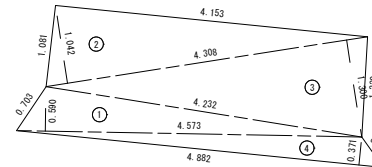


記号	底辺	高さ	倍面積	m ²
1	4.573	0.590	2.698	
2	4.308	1.042	4.489	
3	4.308	1.300	5.600	
4	4.882	0.371	1.811	
倍面積				14.598
面積				7.299

標準横断面図

S=1:20


CA	0.78
RA	0.12

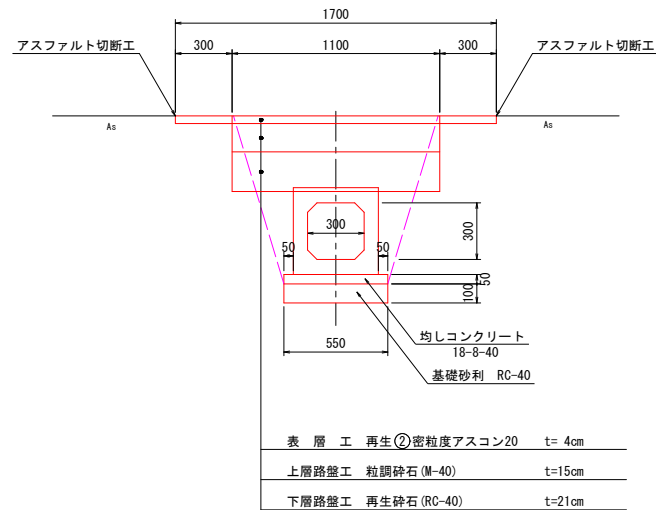

断面図


S=1:100

DL=55.000

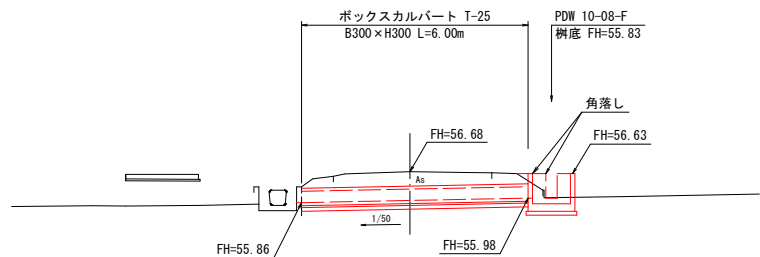


工事名	金沢地区 農地集積加速化基盤整備工事 07611-K02		
図面名	水路付帯工14号 平面図		
作成年月日			
縮尺	図示	図面番号	4
会社名			
事業者名	仙北地域振興局 農林部		

平面図
S=1:500

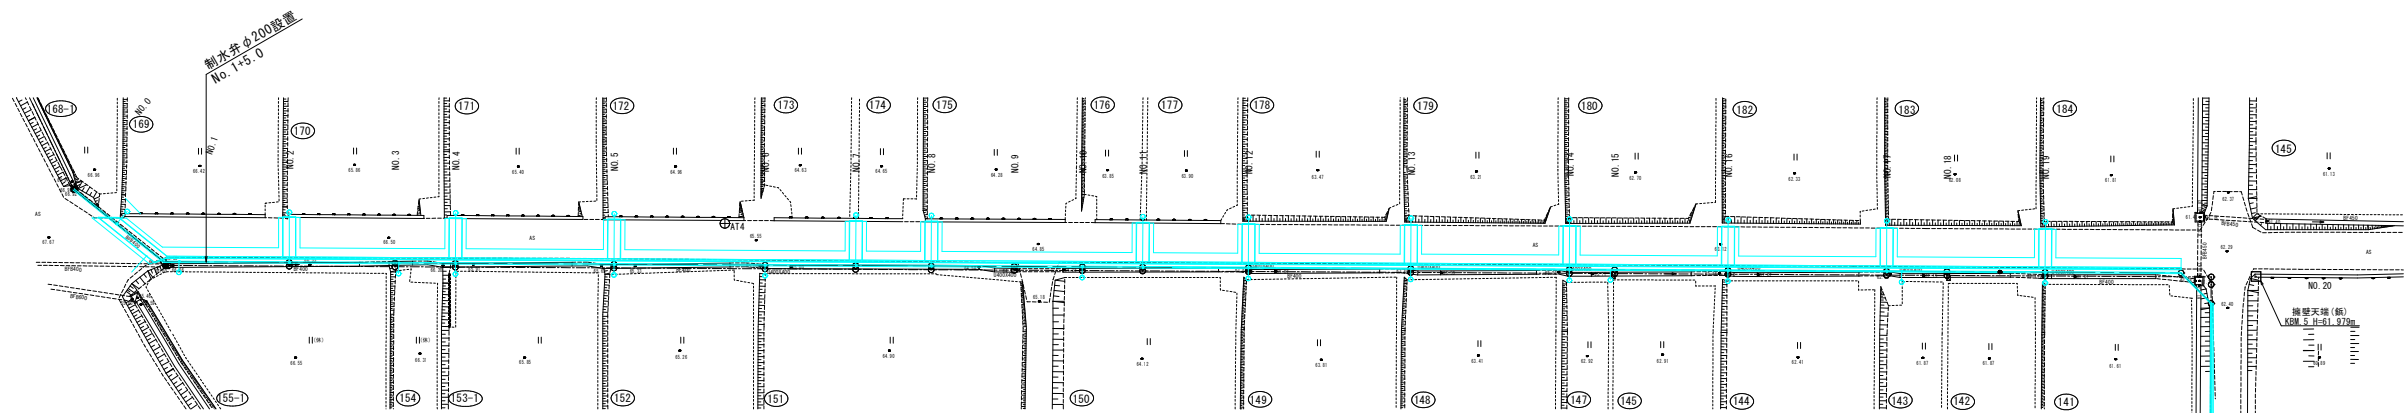


横断面図
S=1:50


CA	2.19
RA1	0.30
RA2	0.62
RA3	-
BA	-
BA1	-
CL	-
BL	-

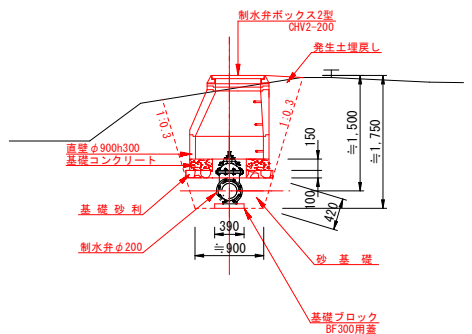

側面図
S=1:50

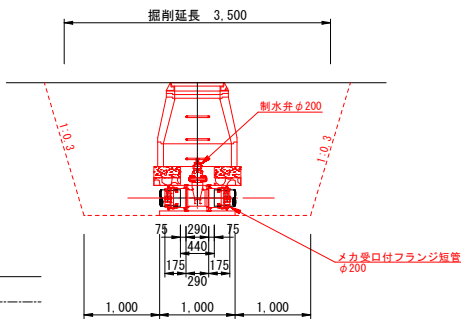

縦断面図
V=1:100
H=1:500

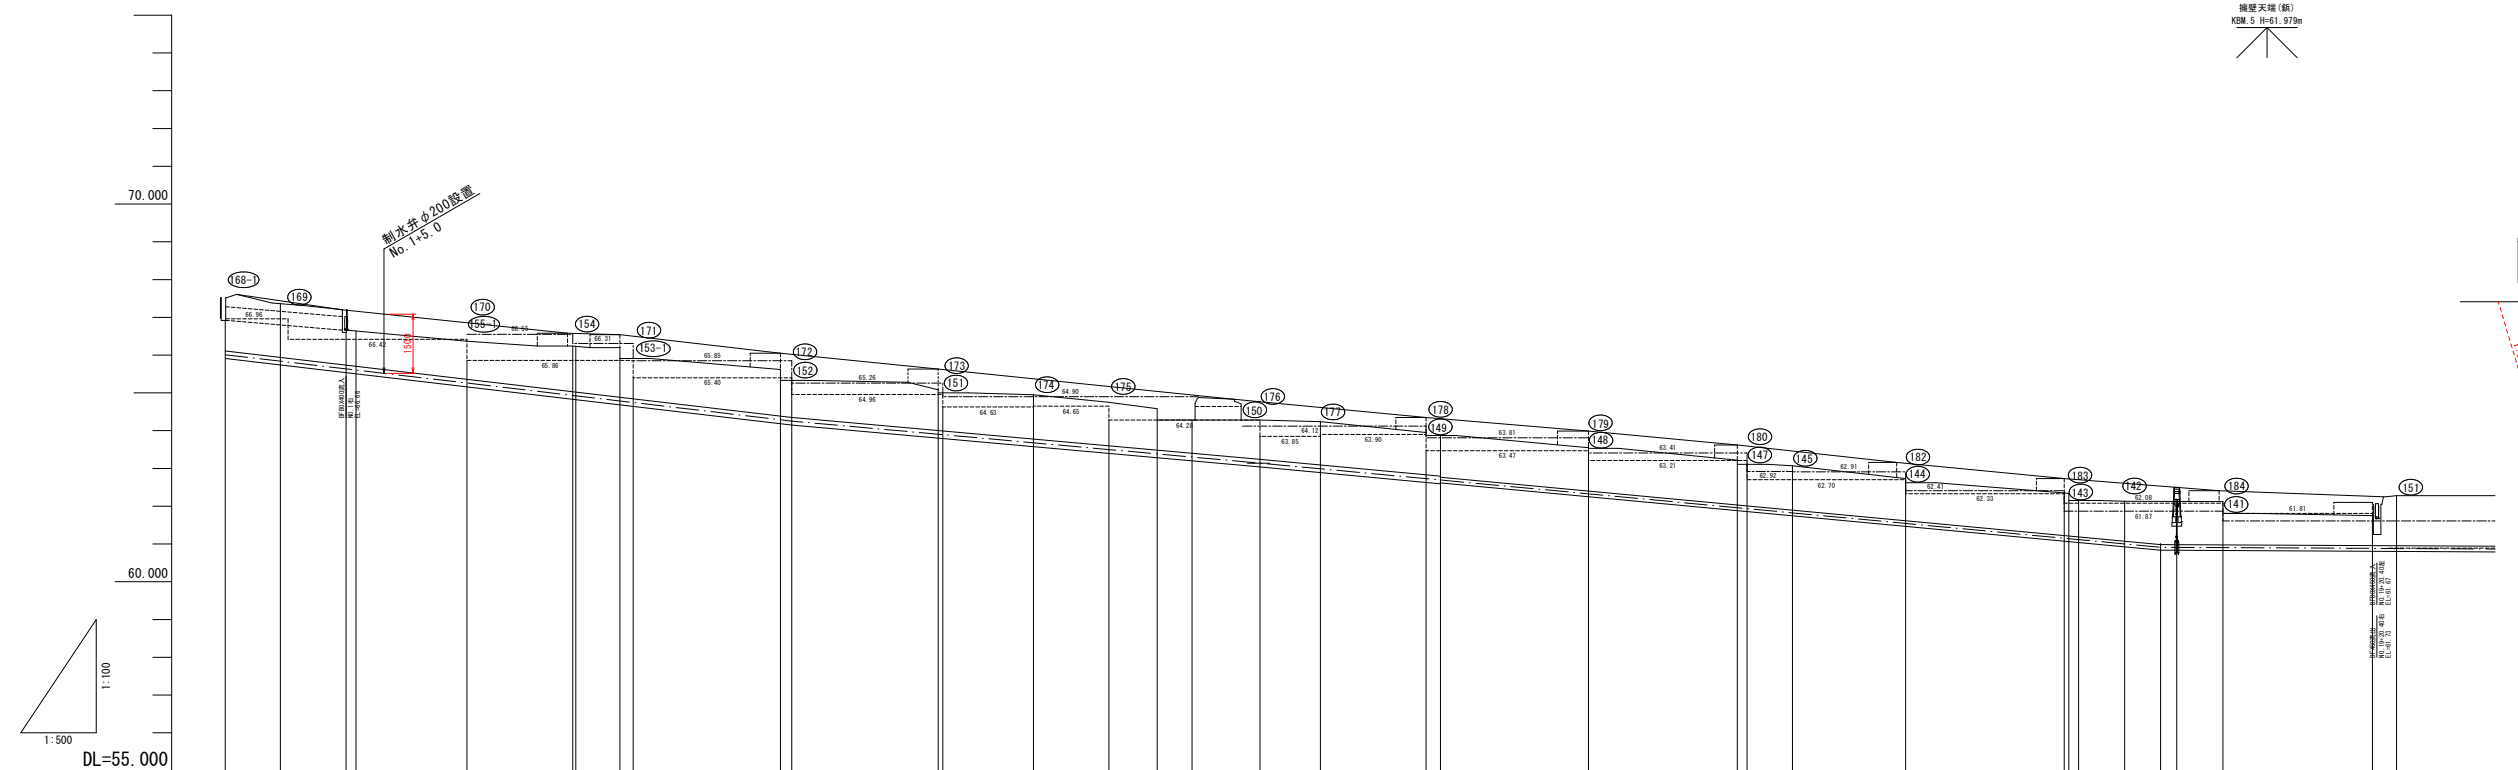


配																											
高	66.01	66.84	66.62	66.60	66.60	66.37	66.24	64.74	64.25	63.89	63.60	63.50	63.30	63.14	62.99	62.72	62.69	62.32	61.54	61.15	61.11	61.00	60.91	60.90	60.88	60.86	
地盤高	66.92	-	66.60	66.60	-	66.37	66.24	64.90 64.80 64.70	64.25	63.89	63.60 63.50 63.40	63.50	63.30	63.14	62.99	62.72	62.69	62.32	61.54	61.15	61.11	61.00	60.91	60.90	60.88	60.86	
追加距離	0.00	7.30	15.40 (15.30)	17.40 (17.30)	20.40	32.00	44.00 (43.90)	54.00 (53.90)	75.00 (74.90)	95.00 (94.90)	107.00 (106.90)	117.00 (116.90)	127.00 (126.90)	136.00 (135.90)	145.00 (144.90)	159.00 (158.90)	160.00 (159.90)	180.00 (179.90)	201.00 (200.90)	222.00 (221.90)	243.00 (242.90)	246.00 (245.90)	251.00 (250.90)	258.00 (257.90)	264.00 (263.90)	282.00 (281.90)	288.00 (287.90)
単距離	0.00	-	15.40 (15.30)	17.40 (17.30)	20.40	16.00	14.00 (13.90)	8.00	21.00	20.00	12.00	10.00	11.00	9.00	8.00	14.00	1.00	21.00	21.00	22.00	23.00 (22.90)	5.00	7.00	6.00	16.00	6.00 (5.90)	
測点	NO.0	NO.0+7.30	NO.1 NO.1+2.00	NO.1+5.00	NO.2	NO.3 NO.3+4.00	NO.4	NO.5	NO.6	NO.7	NO.8	NO.9	NO.10	NO.11	NO.12 NO.12+2.00	NO.13	NO.14	NO.15	NO.16	NO.17 NO.17+2.00	NO.18 NO.18+7.75	NO.19 NO.19+7.00	1PI	NO.20			


小用5-2号 ※本工事対象は、制水弁φ200設置である。

工事名	金沢地区 農地集積加速化基盤整備工事 07611-K02		
図面名	水路付帯工34号 縦断面図		
作成年月日			
縮尺	図示	図面番号	5
会社名			
事業者名	秋田県仙北地域振興局 農林部		

平面図
S=1:500

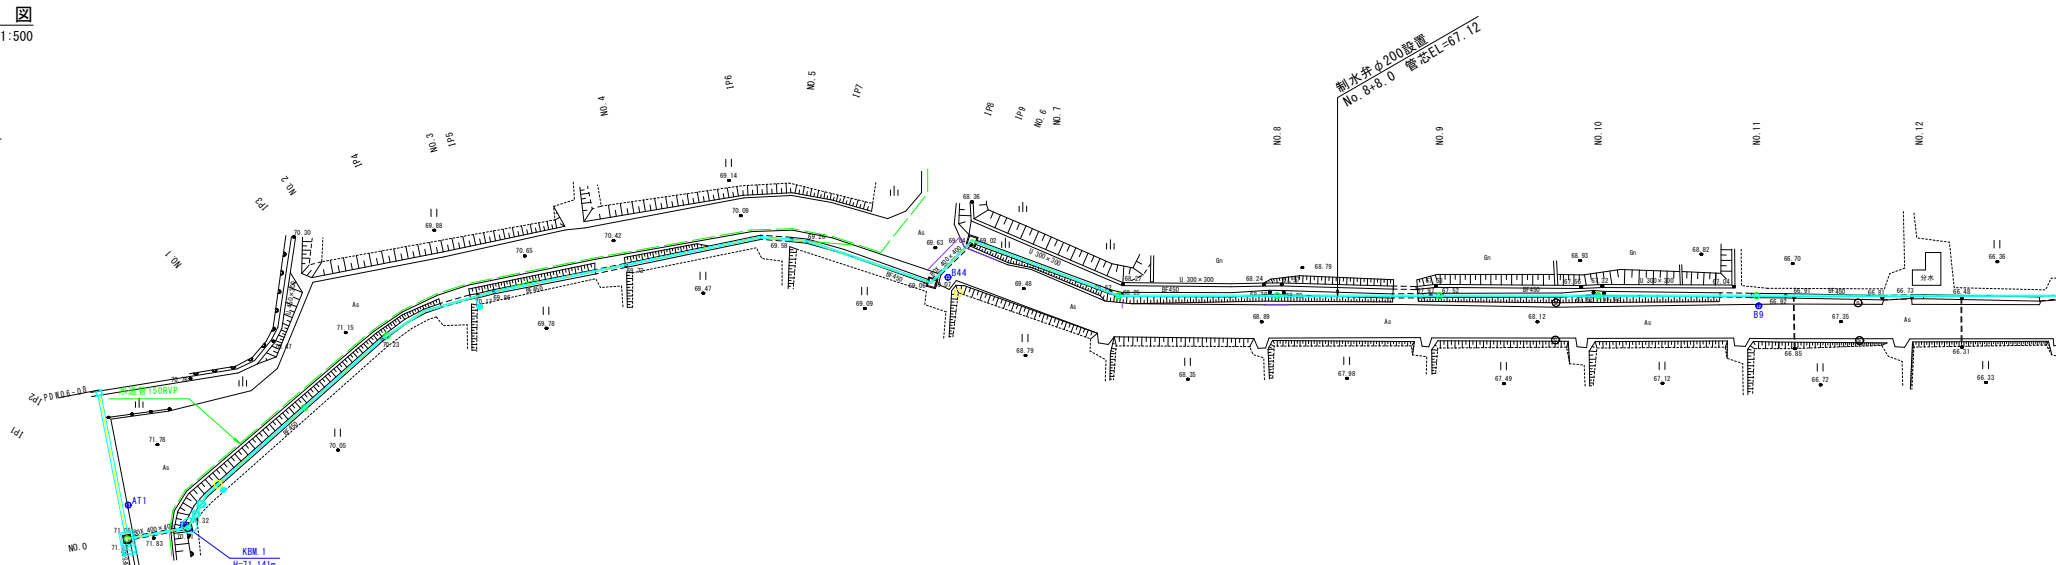


縦断図
V=1:100
H=1:500

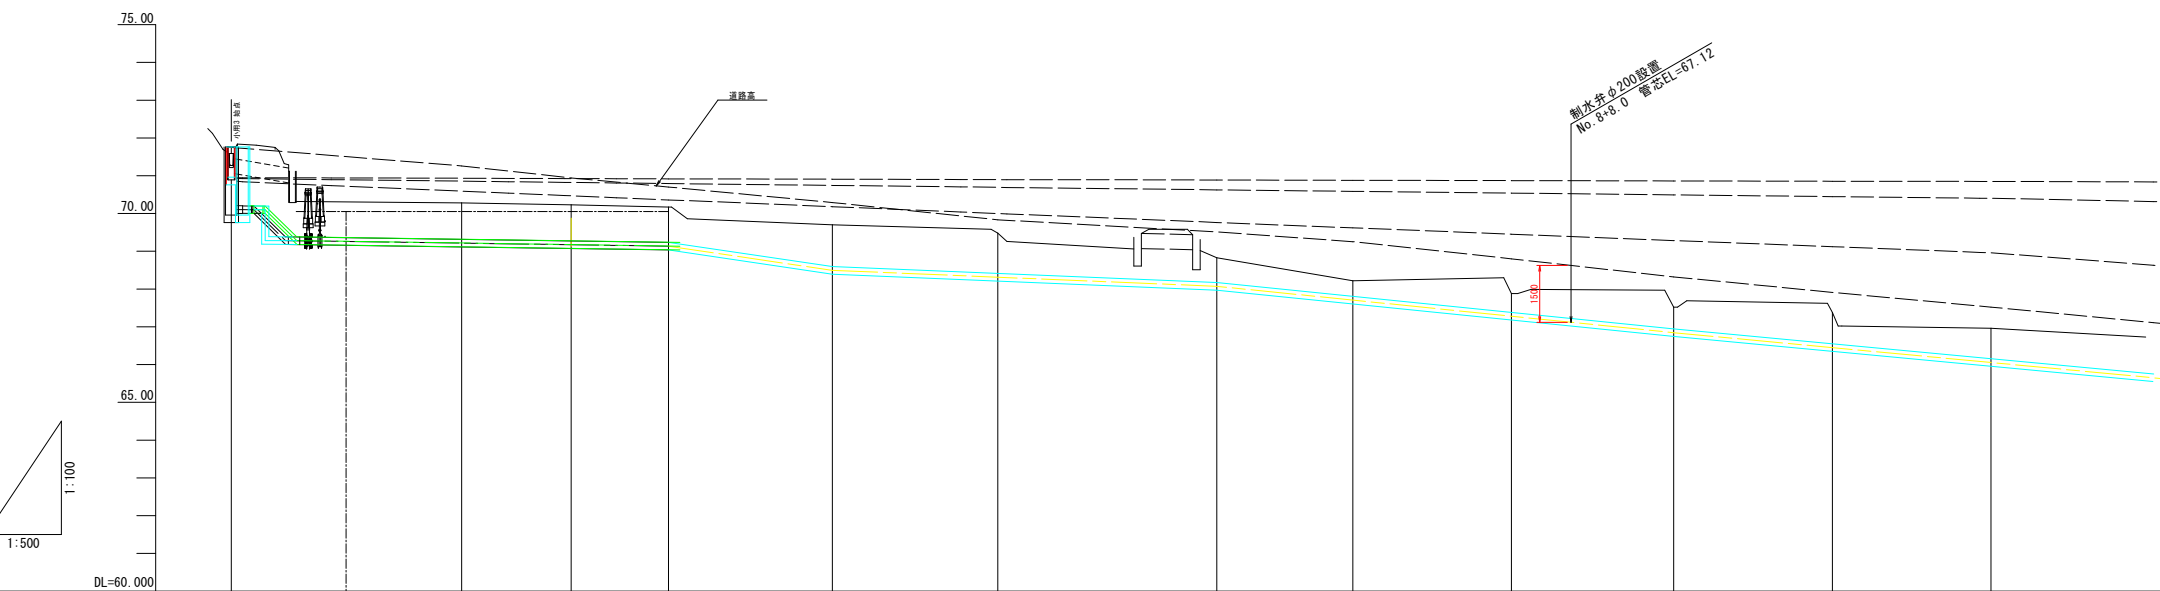


勾配図	
動水位	70.853 70.838 70.825 70.788 70.736 70.590 70.474 70.467 70.416 70.358 70.338 70.177 70.038 69.897 69.886 69.847 69.783 69.761 69.615 69.605 69.450 69.282 69.118 68.960
管芯高	70.160 70.100 70.081 69.264 69.214 69.172 69.163 69.135 68.495 68.312 68.069 67.705 67.680 67.280 67.120 66.845 66.450 66.055
地盤高	71.05 70.28 70.23 70.17 69.70 69.48 68.83 68.22 67.88 67.52 67.38 66.96
追加距離	0.00 3.00 7.17 7.008 15.21 30.50 43.164 44.78 45.00 48.00 50.000 57.90 60.400 79.60 96.600 101.50 103.603 119.599 120.653 128.788 130.50 148.50 149.25 148.980 169.50 177.50 191.00 212.00 233.00
区間距離	0.00 2.250 5.450 7.779 15.479 30.50 7.779 14.50 7.335 12.90 9.104 21.70 36.966 21.90 7.004 17.050 7.781 29.00 18.00 20.546 21.00 21.50 21.00 21.00
測点	NO.0 NO.0+2.25 IP1 IP2 NO.1 IP3 NO.2 IP4 NO.3 IP5 NO.4 IP6 NO.5 IP7 IP8 NO.6 IP9 NO.7 IP10 NO.8 NO.8+8.0 NO.9 NO.10 NO.11
曲線	IA=50-26-17 45° β+5.625° β IA=19-19-35 22.5° β IA=8-23-12 11.25° β IA=17-31-02 11.25° β+5.625° β IA=4-09-05 5.625° β IA=16-12-54 11.25° β+5.625° β IA=13-49-27 11.25° β IA=64-07-45 45° β+22.5° β IA=66-14-40 45° β+22.5° β IA=20-38-30 22.5° β

横断図
S=1:50

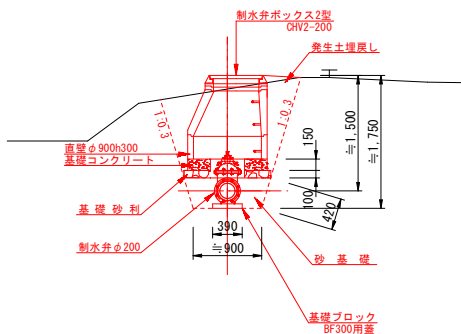


側面図
S=1:50

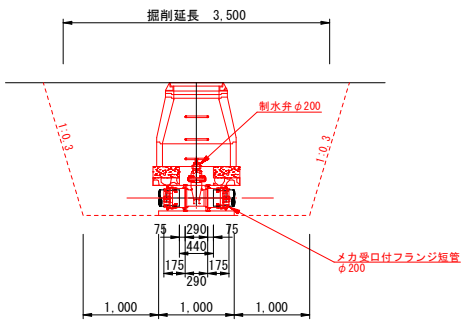


小用3号 ※本工程対象は、制水弁φ200設置である。

工事名	金沢地区
図面名	農地集積加速化基盤整備工事 07611-K02
作成年月日	水路付帯工35号 縦平面図
縮尺	図示
会社名	図面番号
事業者名	6
	秋田県仙北地域振興局 農林部


平面図

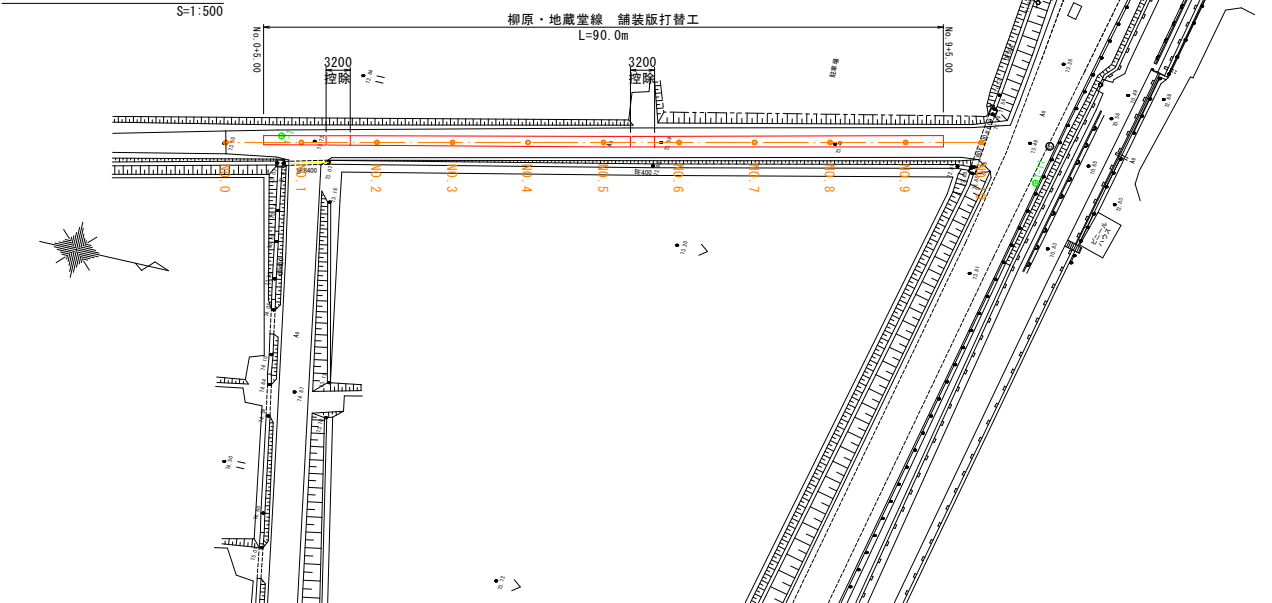

縦断図

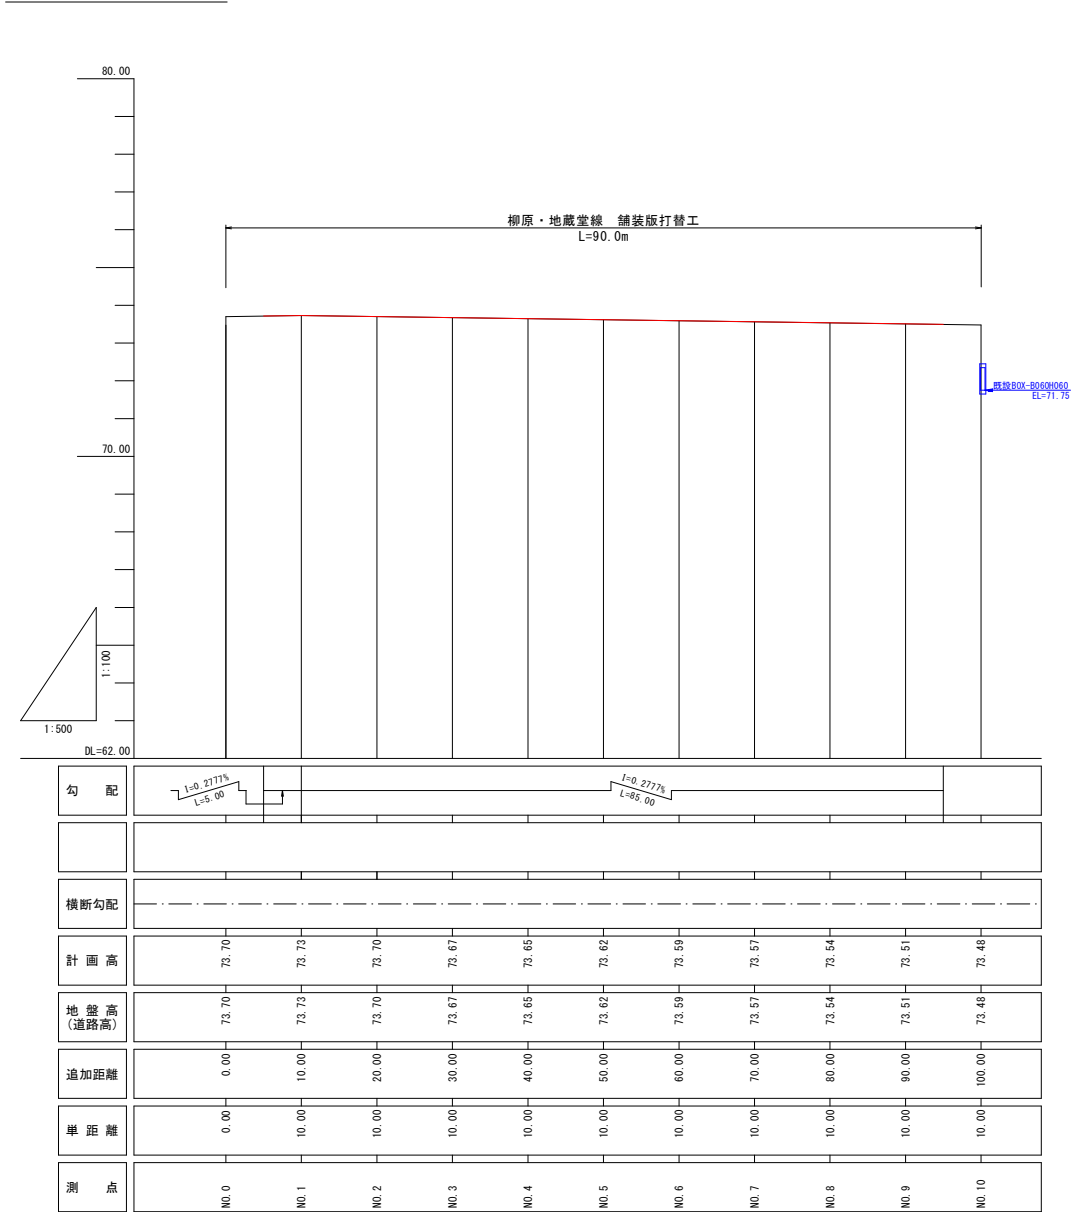

横断図

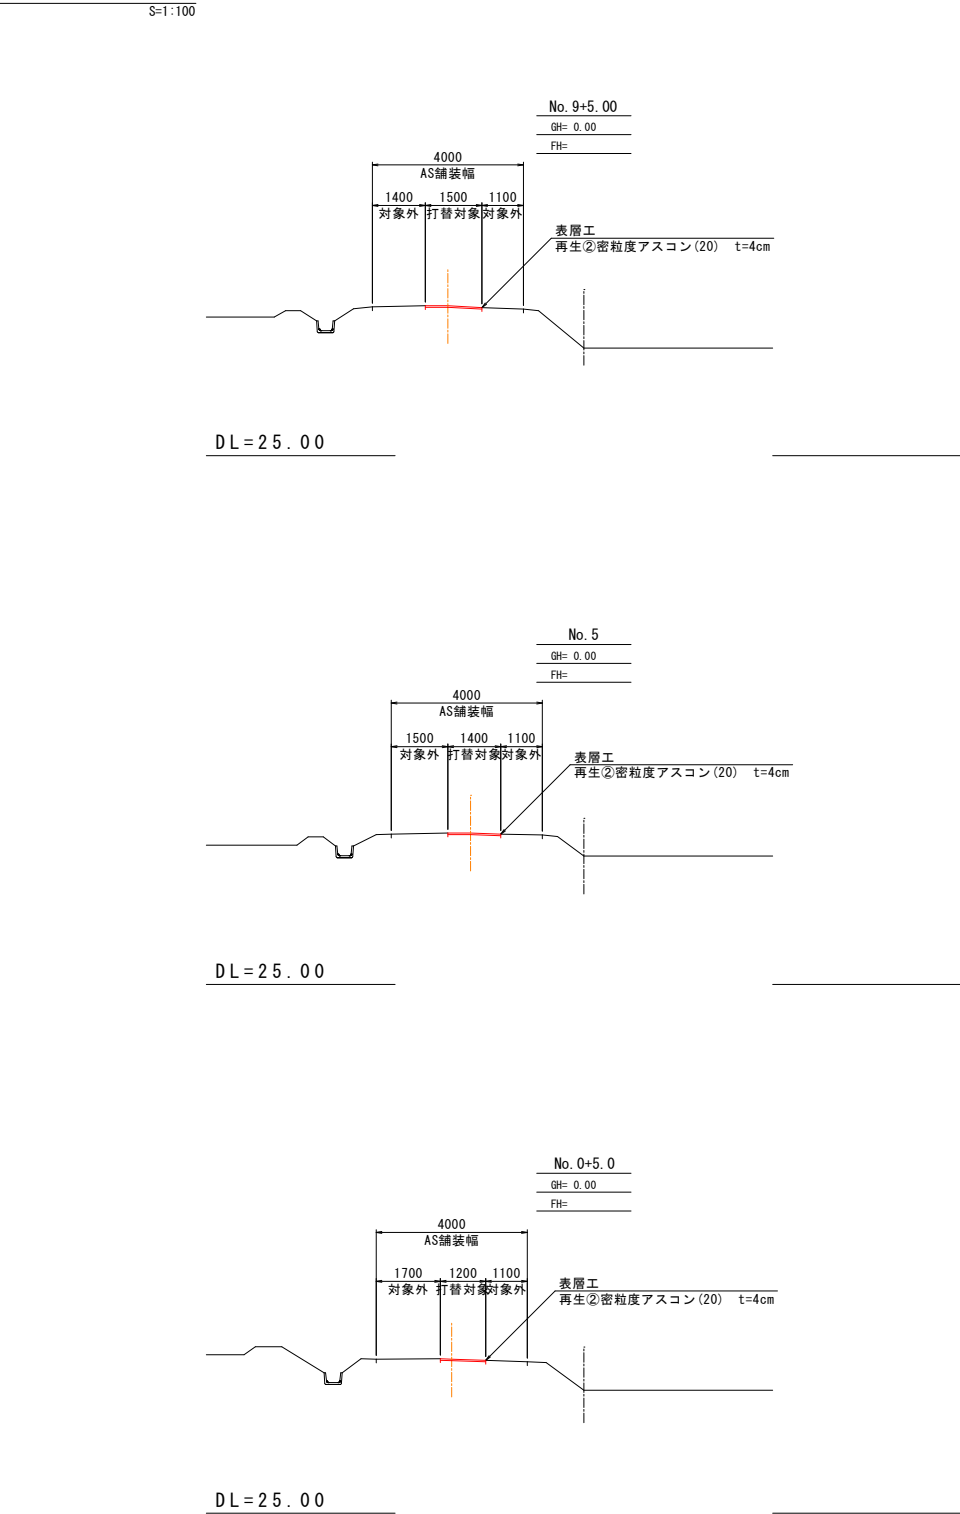

町道柳原・地蔵堂線			
工事名	金沢地区 農地集積加速化基盤整備工事 07611-K02		
図面名	道路付帯工11号 平面図		
作成年月日			
縮尺	図 示	図面番号	7
会社名			
事業者名	秋田県仙北地域振興局 農林部		