



計画平面図 S=1:1000

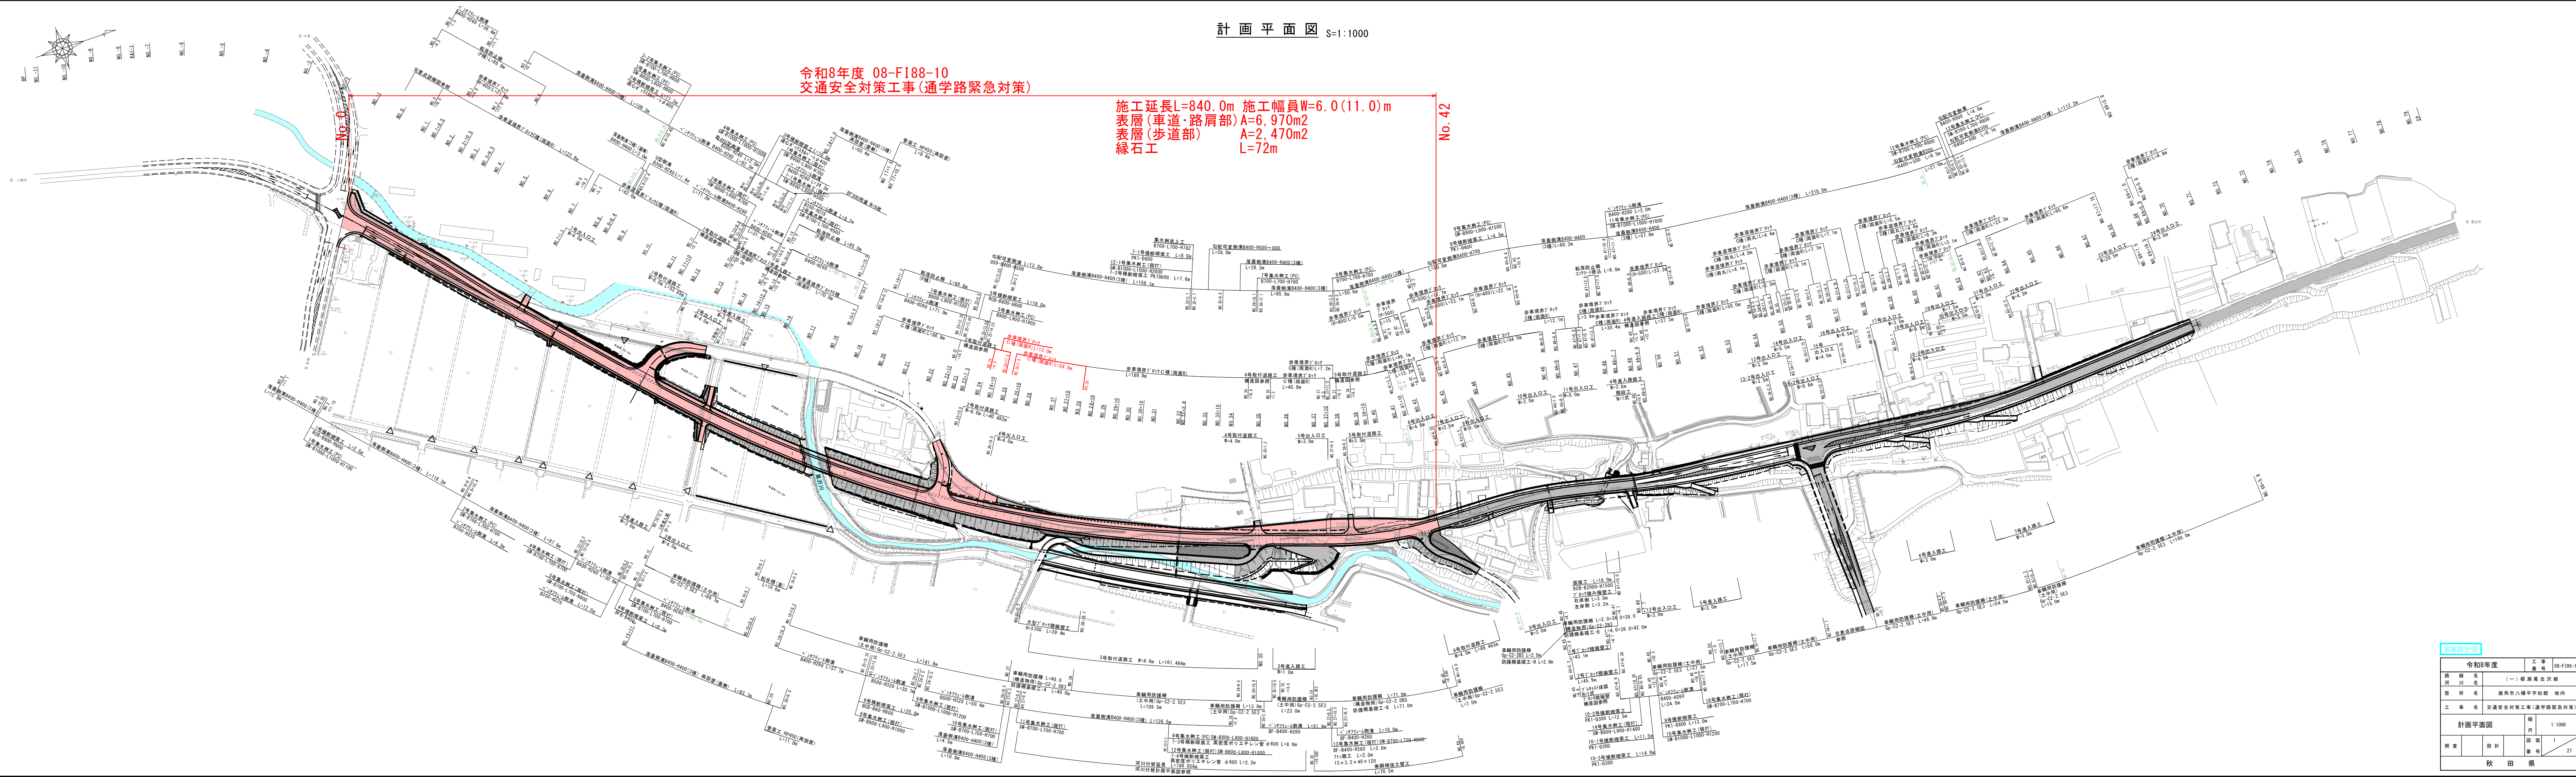


令和8年度 08-F188-10
交通安全対策工事(通学路緊急対策)

施工延長L=840.0m 施工幅員W=6.0(11.0)m
表層(車道・路肩部) A=6,970m²
表層(歩道部) A=2,470m²
縁石工 L=72m

実施設計図	
令和8年度	工事番号 08-F188-10
路線名	(一) 横瀬尾去沢線
箇所名	直向市八幡平字松館 地内
工事名	交通安全対策工事(通学路緊急対策)
計画平面図	
縮尺	1:1000
図面番号	27
製図	設計
秋田県	

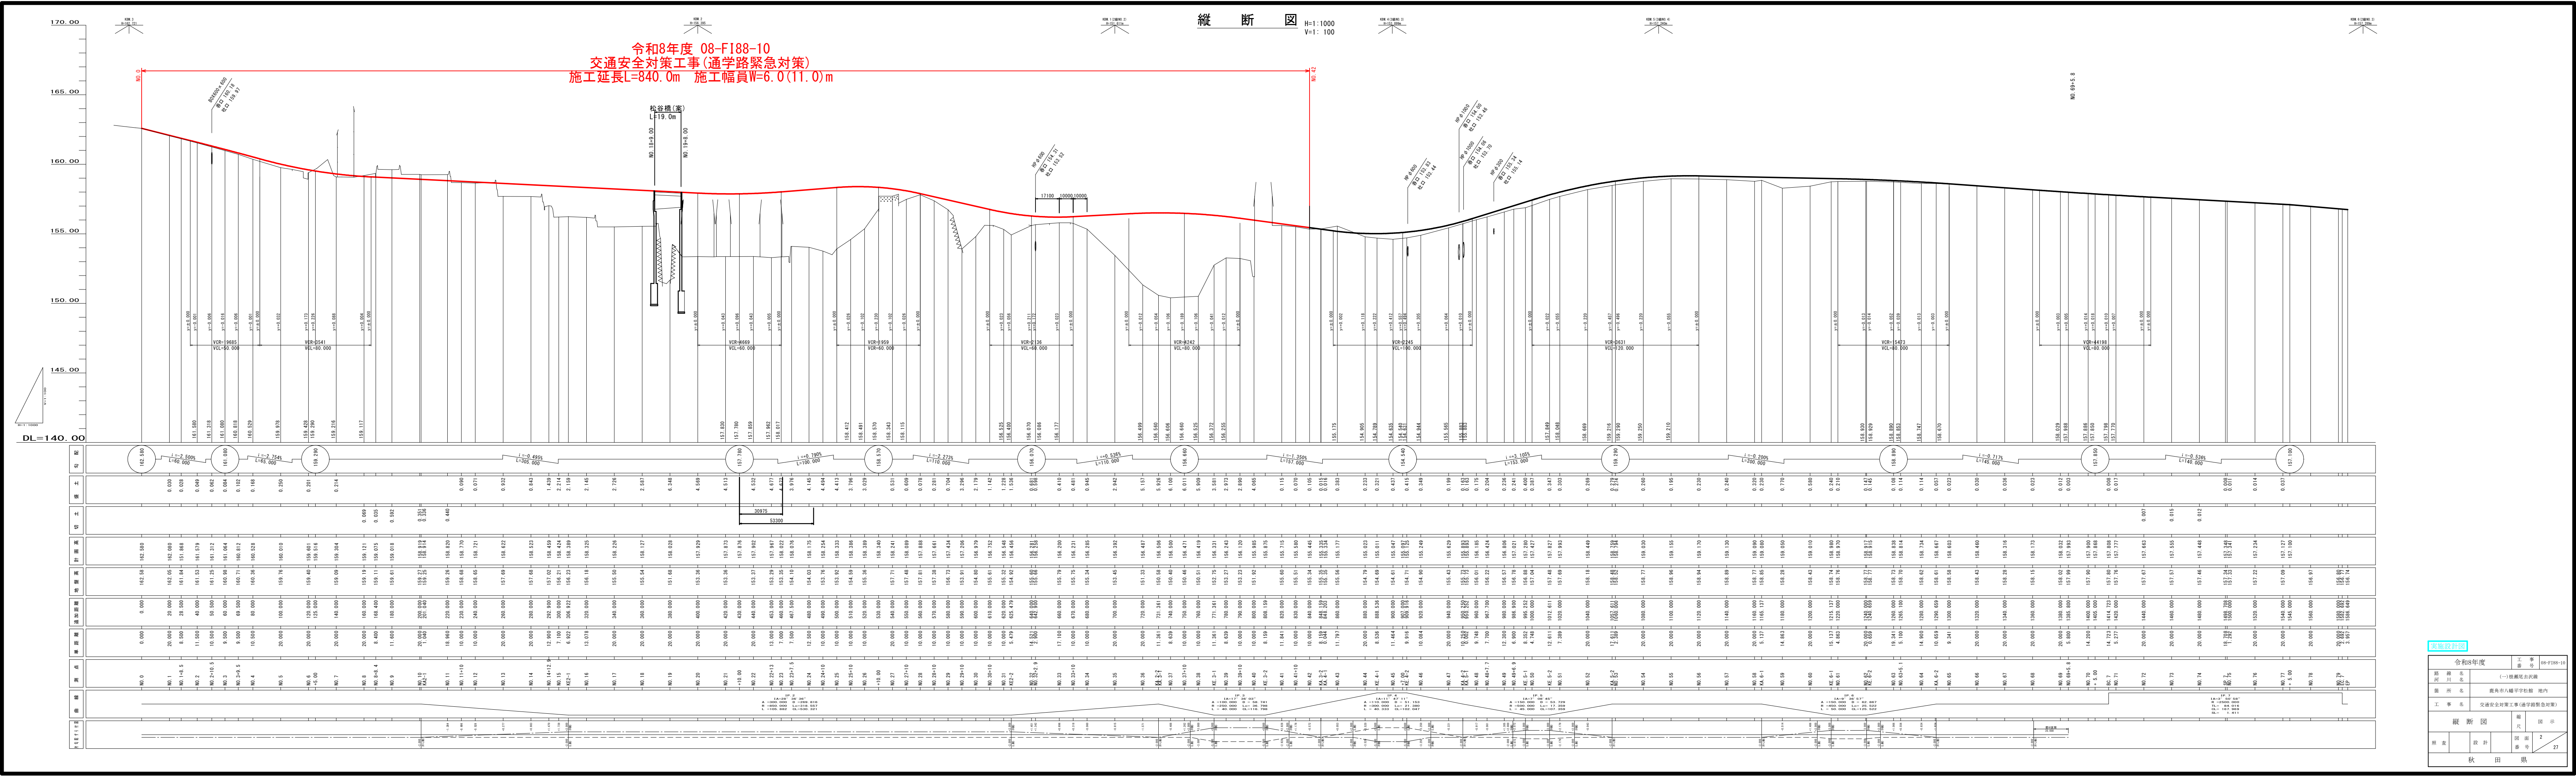

標準横断面図 S=1:100

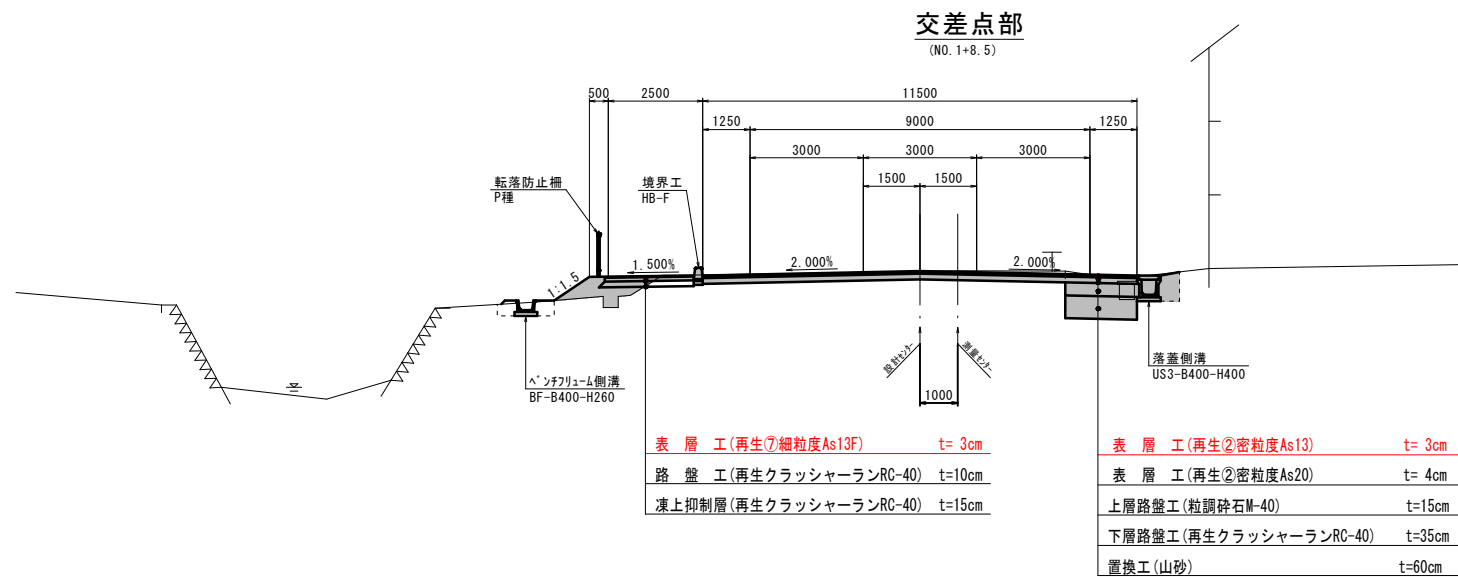


設計条件

路線名	県道根瀬尾去沢線
道路規格	第3種3級
設計速度	50 km/h
基本幅員	11.00m(6.00m)
凍結深	50cm

舗装構成


交通量区分	N4 (旧A交通)			
設計CBR	CBR3%			
区分	工法材料	設計厚	換算係数	TA
表層工	再生密粒度As	7 cm	1.00	7.00
上層路盤	粒調砕石 M-40	15 cm	0.35	5.25
下層路盤	再生クラッシャーラン RC-40	35 cm	0.35	8.75
舗装合計厚		57 cm		21.00

切土部

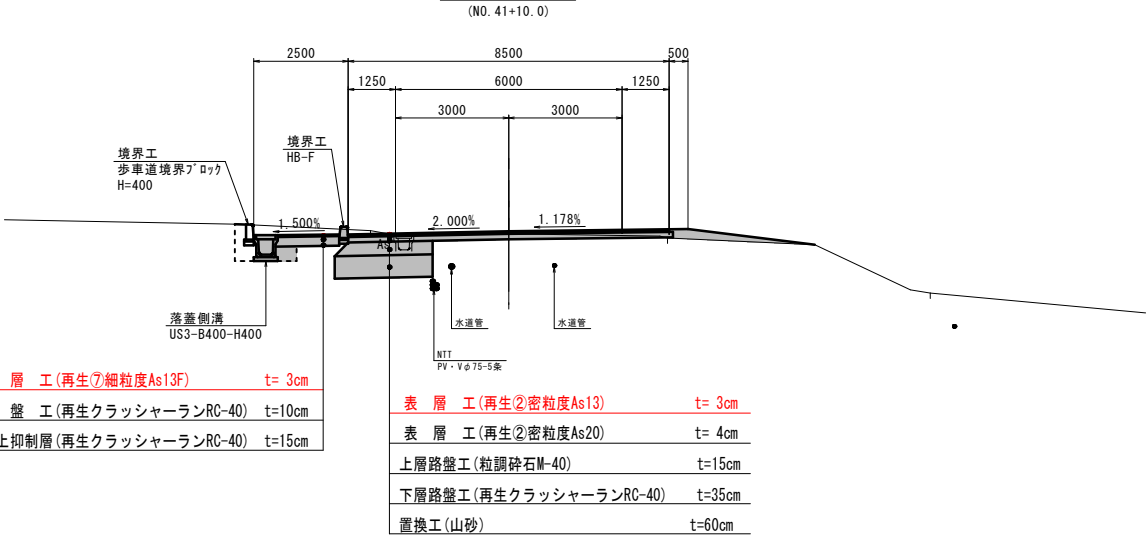


盛土部

補強土壁部
(NO. 39+10.0)

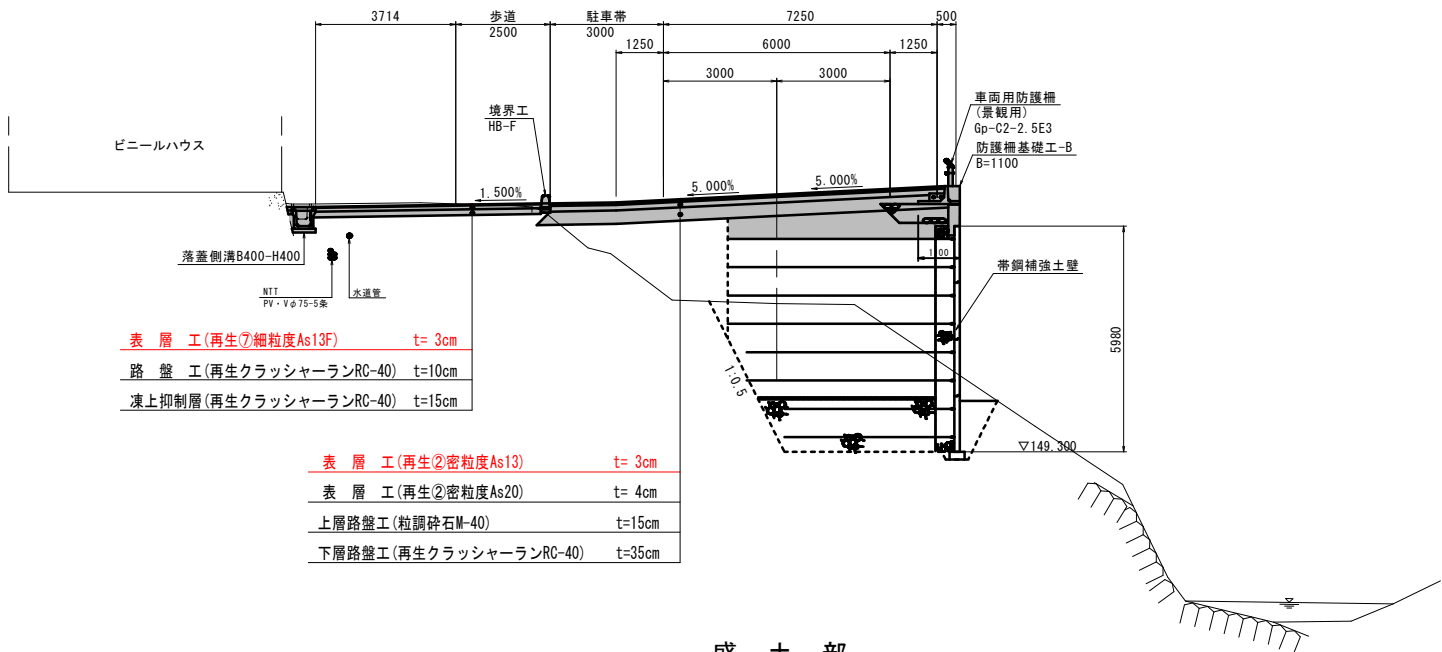


盛土部

(NO. 20)

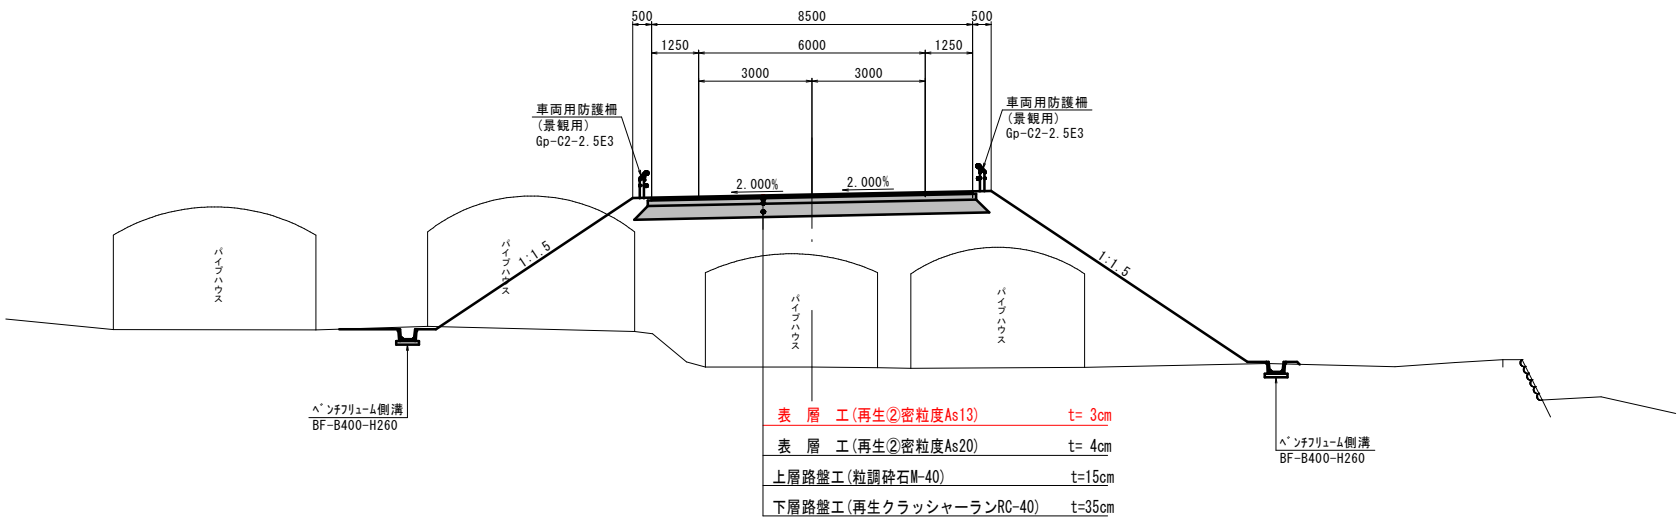

実施設計図

令和8年度		工事番号	08-F188-10
路線名	(一)根瀬尾去沢線		
箇所名	鹿角市八幡平字松館 地内		
工事名	交通安全対策工事(通学路緊急対策)		
標準横断面図		縮尺	1:100
照査	設計	図面番号	3 / 27
秋田県			

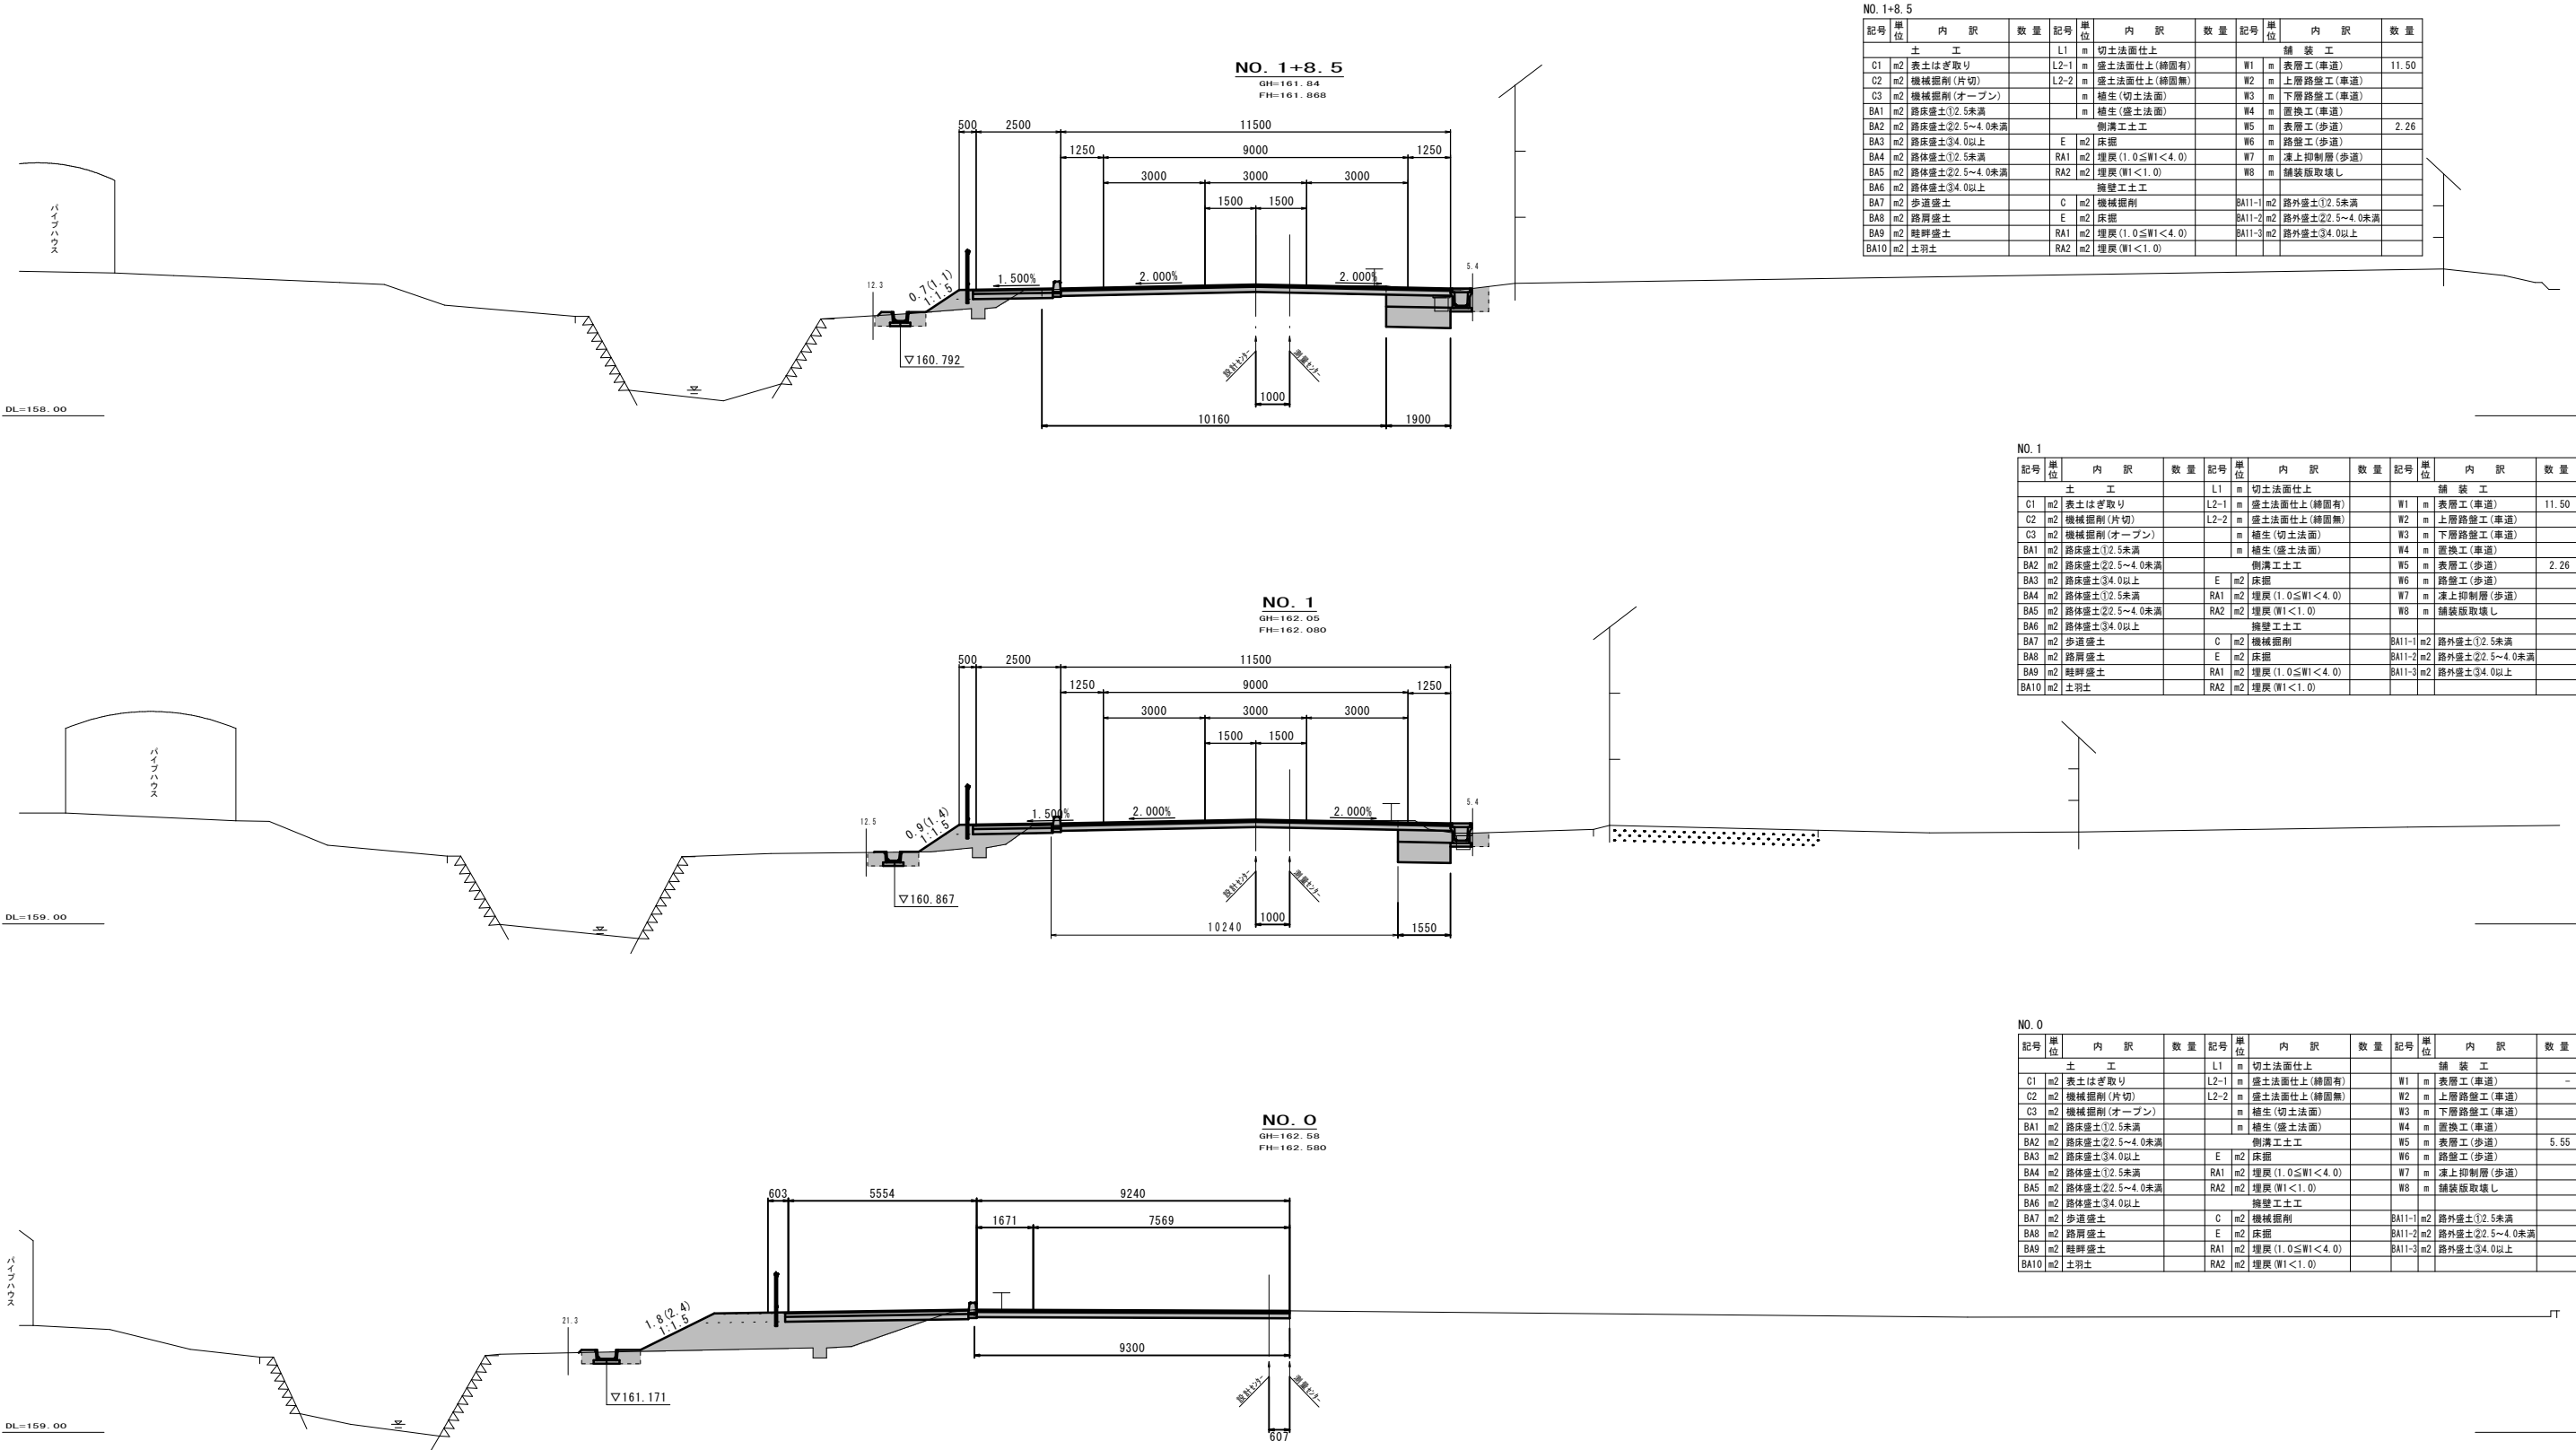

NO. 1+8.5

記号	単位	内 訳	数 量	記号	単位	内 訳	数 量	記号	単位	内 訳	数 量
		土 工		L1	m	切土法面仕上				舗 装 工	
C1	m2	表土はぎ取り		L2-1	m	盛土法面仕上(締固有)		W1	m	表層工(車道)	11.50
C2	m2	機械掘削(片切)		L2-2	m	盛土法面仕上(締固無)		W2	m	上層路盤工(車道)	
C3	m2	機械掘削(オープン)			m	植生(切土法面)		W3	m	下層路盤工(車道)	
BA1	m2	路床盛土①2.5未満			m	植生(盛土法面)		W4	m	底換工(車道)	
BA2	m2	路床盛土②2.5～4.0未満				側溝工土工		W5	m	表層工(歩道)	2.26
BA3	m2	路床盛土③4.0以上		E	m2	床掘		W6	m	路盤工(歩道)	
BA4	m2	路体盛土①2.5未満		RA1	m2	埋戻(1.0≦W1<4.0)		W7	m	凍上抑制層(歩道)	
BA5	m2	路体盛土②2.5～4.0未満		RA2	m2	埋戻(W1<1.0)		W8	m	舗装版取壊し	
BA6	m2	路体盛土③4.0以上				擁壁工土工					
BA7	m2	歩道盛土		C	m2	機械掘削		BA11-1	m2	路外盛土①2.5未満	
BA8	m2	路肩盛土		E	m2	床掘		BA11-2	m2	路外盛土②2.5～4.0未満	
BA9	m2	畦畔盛土		RA1	m2	埋戻(1.0≦W1<4.0)		BA11-3	m2	路外盛土③4.0以上	
BA10	m2	土羽土		RA2	m2	埋戻(W1<1.0)					

NO. 1

記号	単位	内 訳	数 量	記号	単位	内 訳	数 量	記号	単位	内 訳	数 量
		土 工		L1	m	切土法面仕上				舗 装 工	
C1	m2	表土はぎ取り		L2-1	m	盛土法面仕上(締固有)		W1	m	表層工(車道)	11.50
C2	m2	機械掘削(片切)		L2-2	m	盛土法面仕上(締固無)		W2	m	上層路盤工(車道)	
C3	m2	機械掘削(オープン)			m	植生(切土法面)		W3	m	下層路盤工(車道)	
BA1	m2	路床盛土①2.5未満			m	植生(盛土法面)		W4	m	底換工(車道)	
BA2	m2	路床盛土②2.5～4.0未満				側溝工土工		W5	m	表層工(歩道)	2.26
BA3	m2	路床盛土③4.0以上		E	m2	床掘		W6	m	路盤工(歩道)	
BA4	m2	路体盛土①2.5未満		RA1	m2	埋戻(1.0≦W1<4.0)		W7	m	凍上抑制層(歩道)	
BA5	m2	路体盛土②2.5～4.0未満		RA2	m2	埋戻(W1<1.0)		W8	m	舗装版取壊し	
BA6	m2	路体盛土③4.0以上				擁壁工土工					
BA7	m2	歩道盛土		C	m2	機械掘削		BA11-1	m2	路外盛土①2.5未満	
BA8	m2	路肩盛土		E	m2	床掘		BA11-2	m2	路外盛土②2.5～4.0未満	
BA9	m2	畦畔盛土		RA1	m2	埋戻(1.0≦W1<4.0)		BA11-3	m2	路外盛土③4.0以上	
BA10	m2	土羽土		RA2	m2	埋戻(W1<1.0)					


NO. 0

記号	単位	内 訳	数 量	記号	単位	内 訳	数 量	記号	単位	内 訳	数 量
		土 工		L1	m	切土法面仕上				舗 装 工	
C1	m2	表土はぎ取り		L2-1	m	盛土法面仕上(締固有)		W1	m	表層工(車道)	-
C2	m2	機械掘削(片切)		L2-2	m	盛土法面仕上(締固無)		W2	m	上層路盤工(車道)	
C3	m2	機械掘削(オープン)			m	植生(切土法面)		W3	m	下層路盤工(車道)	
BA1	m2	路床盛土①2.5未満			m	植生(盛土法面)		W4	m	底換工(車道)	
BA2	m2	路床盛土②2.5～4.0未満				側溝工土工		W5	m	表層工(歩道)	5.55
BA3	m2	路床盛土③4.0以上		E	m2	床掘		W6	m	路盤工(歩道)	
BA4	m2	路体盛土①2.5未満		RA1	m2	埋戻(1.0≦W1<4.0)		W7	m	凍上抑制層(歩道)	
BA5	m2	路体盛土②2.5～4.0未満		RA2	m2	埋戻(W1<1.0)		W8	m	舗装版取壊し	
BA6	m2	路体盛土③4.0以上				擁壁工土工					
BA7	m2	歩道盛土		C	m2	機械掘削		BA11-1	m2	路外盛土①2.5未満	
BA8	m2	路肩盛土		E	m2	床掘		BA11-2	m2	路外盛土②2.5～4.0未満	
BA9	m2	畦畔盛土		RA1	m2	埋戻(1.0≦W1<4.0)		BA11-3	m2	路外盛土③4.0以上	
BA10	m2	土羽土		RA2	m2	埋戻(W1<1.0)					


実施設計図

NO. 0～NO. 1+8.5


令和8年度		工 事 号		08-F188-10
路 線 名		(一)根瀬尾去沢線		
箇 所 名		鹿角市八幡平字松館 地内		
工 事 名		交通安全対策工事(通学路緊急対策)		
横 断 図(1)		縮 尺		1:100
照 査	設 計	図 面 番 号	4	27
秋 田 県				

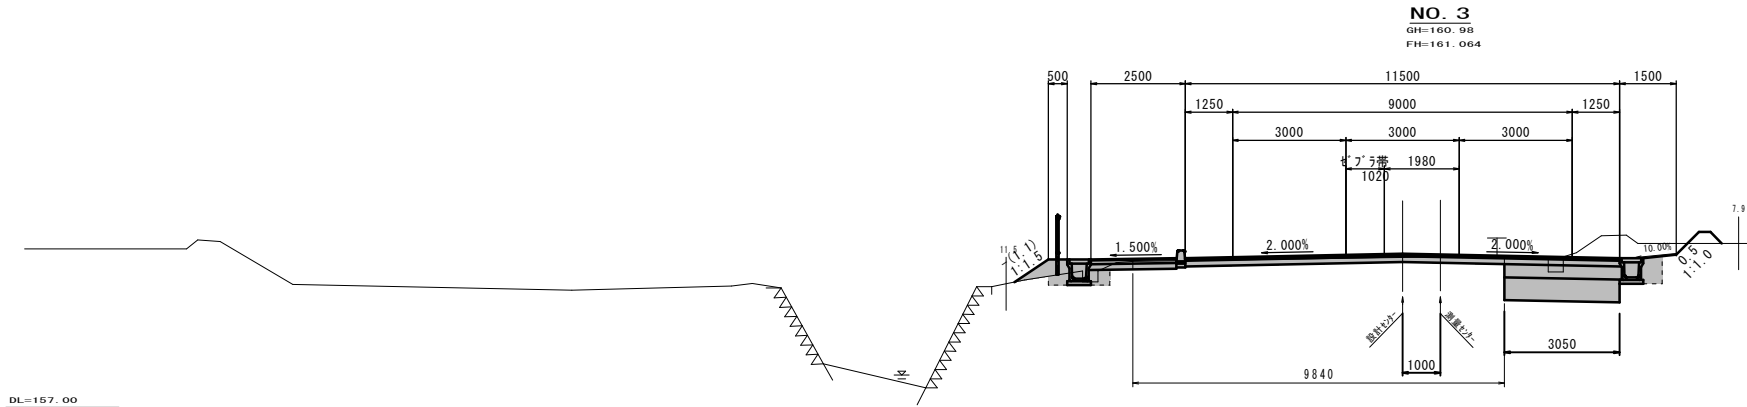

DL=157.00

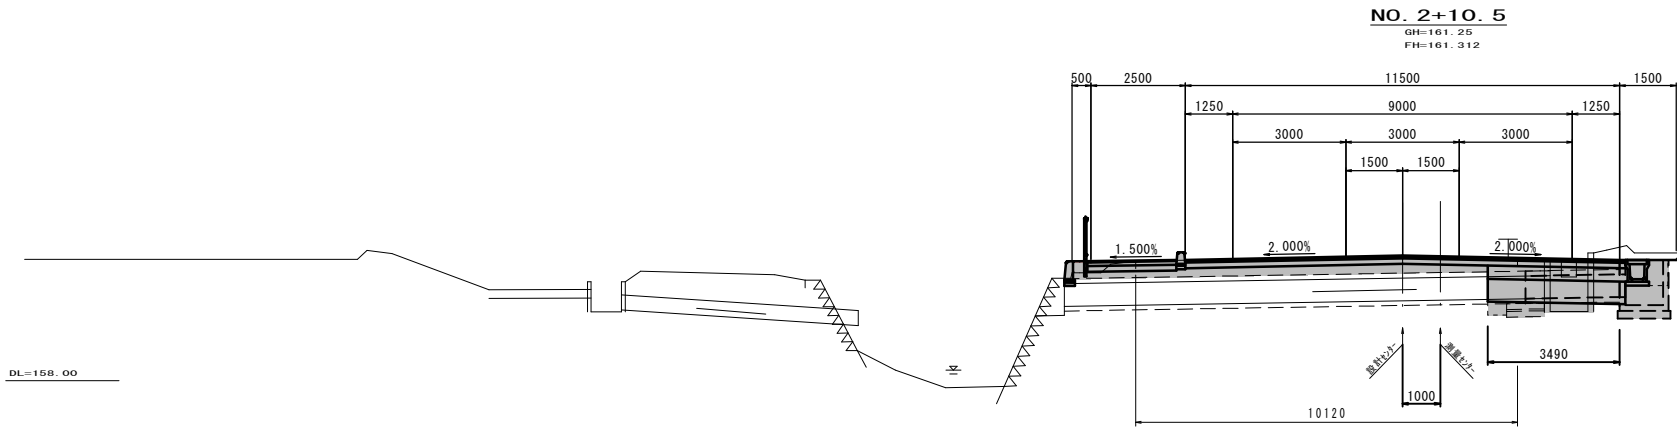

DL=158.00

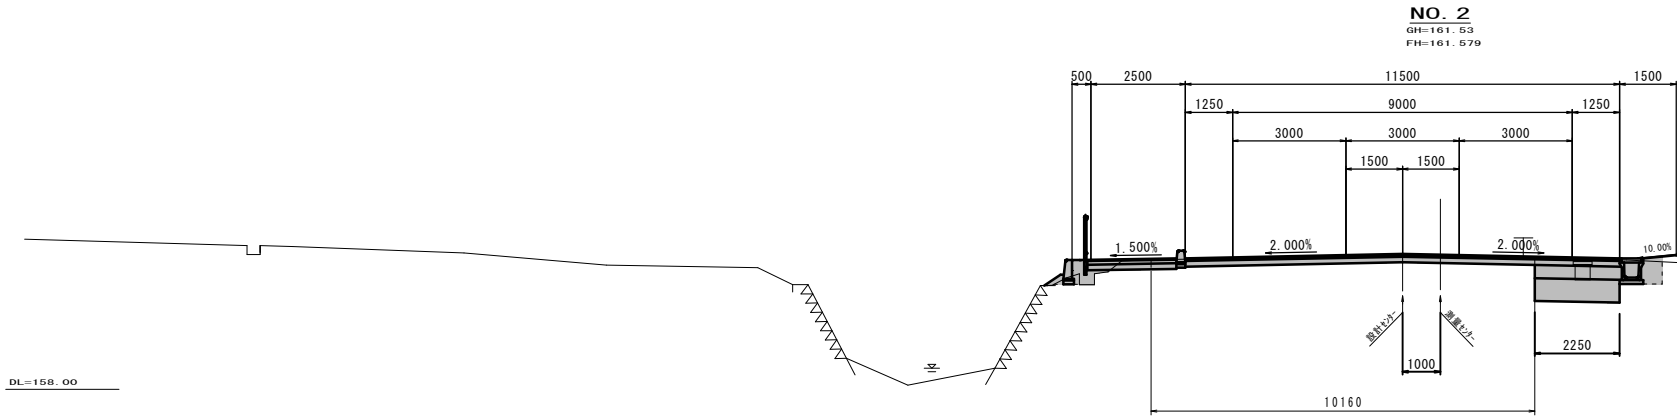

DL=158.00


NO. 3											
記号	単位	内 訳	数 量	記号	単位	内 訳	数 量	記号	単位	内 訳	数 量
		土 工		L1	m	切土法面仕上				舗 装 工	
C1	m2	表土はぎ取り		L2-1	m	盛土法面仕上(締固有)		W1	m	表層工(車道)	11.50
C2	m2	機械掘削(片切)		L2-2	m	盛土法面仕上(締固無)		W2	m	上層路盤工(車道)	
C3	m2	機械掘削(オープン)			m	植生(切土法面)		W3	m	下層路盤工(車道)	
BA1	m2	路床盛土①2.5未満			m	植生(盛土法面)		W4	m	置換工(車道)	
BA2	m2	路床盛土②2.5～4.0未満				側溝工土工		W5	m	表層工(歩道)	2.26
BA3	m2	路床盛土③4.0以上		E	m2	床掘		W6	m	路盤工(歩道)	
BA4	m2	路体盛土①2.5未満		RA1	m2	埋戻(1.0≦W1<4.0)		W7	m	凍上抑制層(歩道)	
BA5	m2	路体盛土②2.5～4.0未満		RA2	m2	埋戻(W1<1.0)		W8	m	舗装版取壊し	
BA6	m2	路体盛土③4.0以上				擁壁工土工					
BA7	m2	歩道盛土		C	m2	機械掘削		BA11-1	m2	路外盛土①2.5未満	
BA8	m2	路肩盛土		E	m2	床掘		BA11-2	m2	路外盛土②2.5～4.0未満	
BA9	m2	畦畔盛土		RA1	m2	埋戻(1.0≦W1<4.0)		BA11-3	m2	路外盛土③4.0以上	
BA10	m2	土羽土		RA2	m2	埋戻(W1<1.0)					

NO. 2+10.5											
記号	単位	内 訳	数 量	記号	単位	内 訳	数 量	記号	単位	内 訳	数 量
		土 工		L1	m	切土法面仕上				舗 装 工	
C1	m2	表土はぎ取り		L2-1	m	盛土法面仕上(締固有)		W1	m	表層工(車道)	11.50
C2	m2	機械掘削(片切)		L2-2	m	盛土法面仕上(締固無)		W2	m	上層路盤工(車道)	
C3	m2	機械掘削(オープン)			m	植生(切土法面)		W3	m	下層路盤工(車道)	
BA1	m2	路床盛土①2.5未満			m	植生(盛土法面)		W4	m	置換工(車道)	
BA2	m2	路床盛土②2.5～4.0未満				側溝工土工		W5	m	表層工(歩道)	2.26
BA3	m2	路床盛土③4.0以上		E	m2	床掘		W6	m	路盤工(歩道)	
BA4	m2	路体盛土①2.5未満		RA1	m2	埋戻(1.0≦W1<4.0)		W7	m	凍上抑制層(歩道)	
BA5	m2	路体盛土②2.5～4.0未満		RA2	m2	埋戻(W1<1.0)		W8	m	舗装版取壊し	
BA6	m2	路体盛土③4.0以上				擁壁工土工					
BA7	m2	歩道盛土		C	m2	機械掘削		BA11-1	m2	路外盛土①2.5未満	
BA8	m2	路肩盛土		E	m2	床掘		BA11-2	m2	路外盛土②2.5～4.0未満	
BA9	m2	畦畔盛土		RA1	m2	埋戻(1.0≦W1<4.0)		BA11-3	m2	路外盛土③4.0以上	
BA10	m2	土羽土		RA2	m2	埋戻(W1<1.0)					


NO. 2											
記号	単位	内 訳	数 量	記号	単位	内 訳	数 量	記号	単位	内 訳	数 量
		土 工		L1	m	切土法面仕上				舗 装 工	
C1	m2	表土はぎ取り		L2-1	m	盛土法面仕上(締固有)		W1	m	表層工(車道)	11.50
C2	m2	機械掘削(片切)		L2-2	m	盛土法面仕上(締固無)		W2	m	上層路盤工(車道)	
C3	m2	機械掘削(オープン)			m	植生(切土法面)		W3	m	下層路盤工(車道)	
BA1	m2	路床盛土①2.5未満			m	植生(盛土法面)		W4	m	置換工(車道)	
BA2	m2	路床盛土②2.5～4.0未満				側溝工土工		W5	m	表層工(歩道)	2.26
BA3	m2	路床盛土③4.0以上		E	m2	床掘		W6	m	路盤工(歩道)	
BA4	m2	路体盛土①2.5未満		RA1	m2	埋戻(1.0≦W1<4.0)		W7	m	凍上抑制層(歩道)	
BA5	m2	路体盛土②2.5～4.0未満		RA2	m2	埋戻(W1<1.0)		W8	m	舗装版取壊し	
BA6	m2	路体盛土③4.0以上				擁壁工土工					
BA7	m2	歩道盛土		C	m2	機械掘削		BA11-1	m2	路外盛土①2.5未満	
BA8	m2	路肩盛土		E	m2	床掘		BA11-2	m2	路外盛土②2.5～4.0未満	
BA9	m2	畦畔盛土		RA1	m2	埋戻(1.0≦W1<4.0)		BA11-3	m2	路外盛土③4.0以上	
BA10	m2	土羽土		RA2	m2	埋戻(W1<1.0)					

実施設計図


NO. 2～NO. 3				
令和8年度			工 事 号	08-F188-10
路 線 名	(一) 根瀬尾去沢線			
箇 所 名	鹿角市八幡平字松館 地内			
工 事 名	交通安全対策工事(通学路緊急対策)			
横 断 図(2)			縮 尺	1:100
照 査	設 計		図 面 番 号	5
				27
秋 田 県				

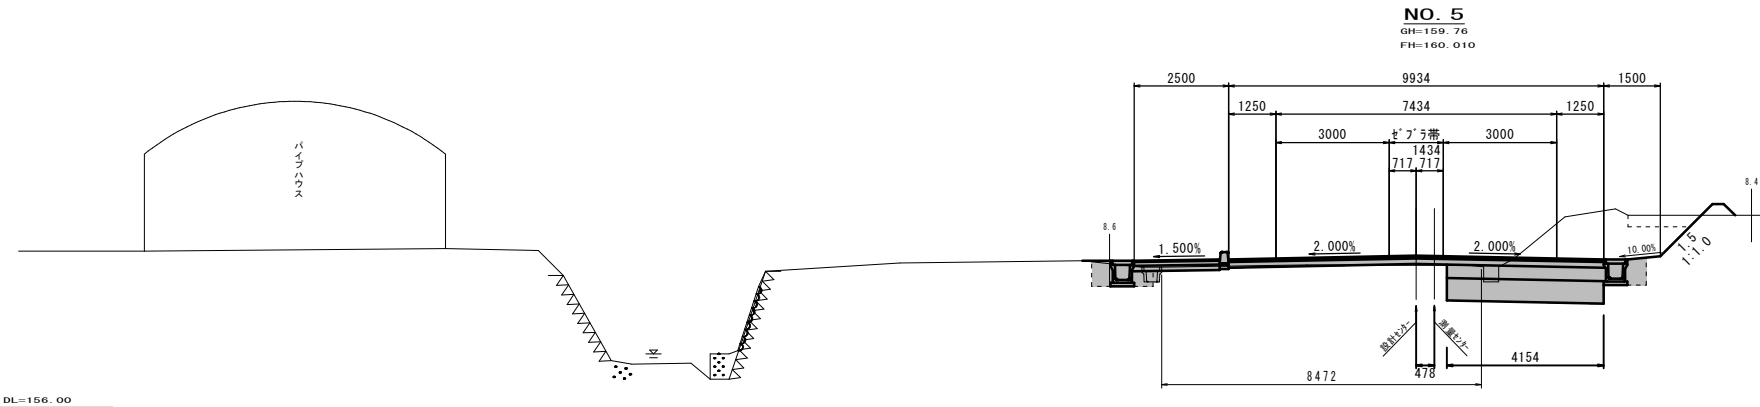

DL=156.00

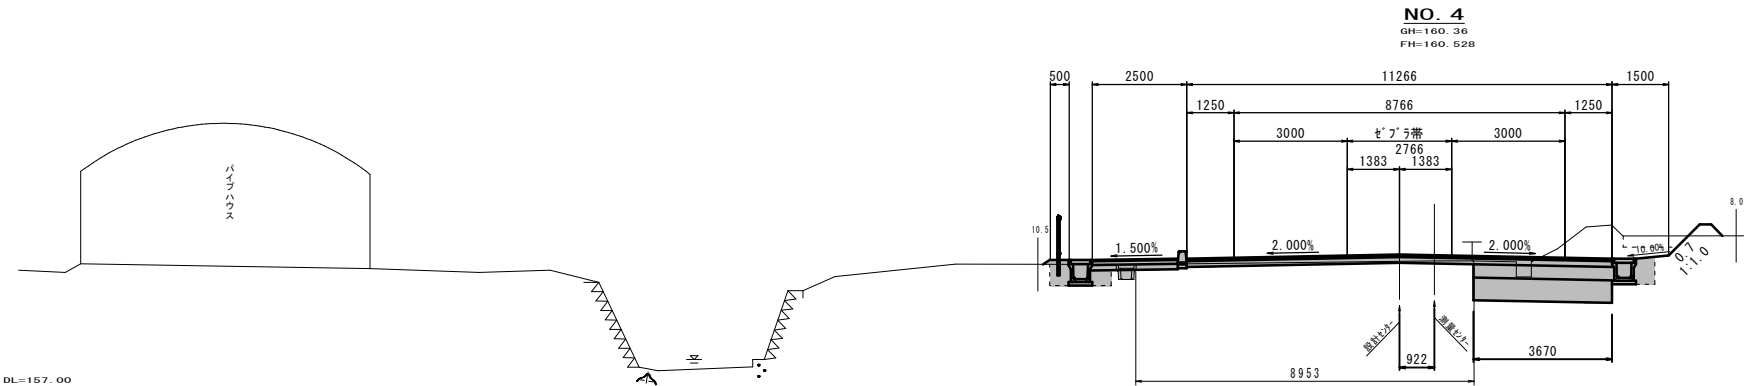

DL=157.00

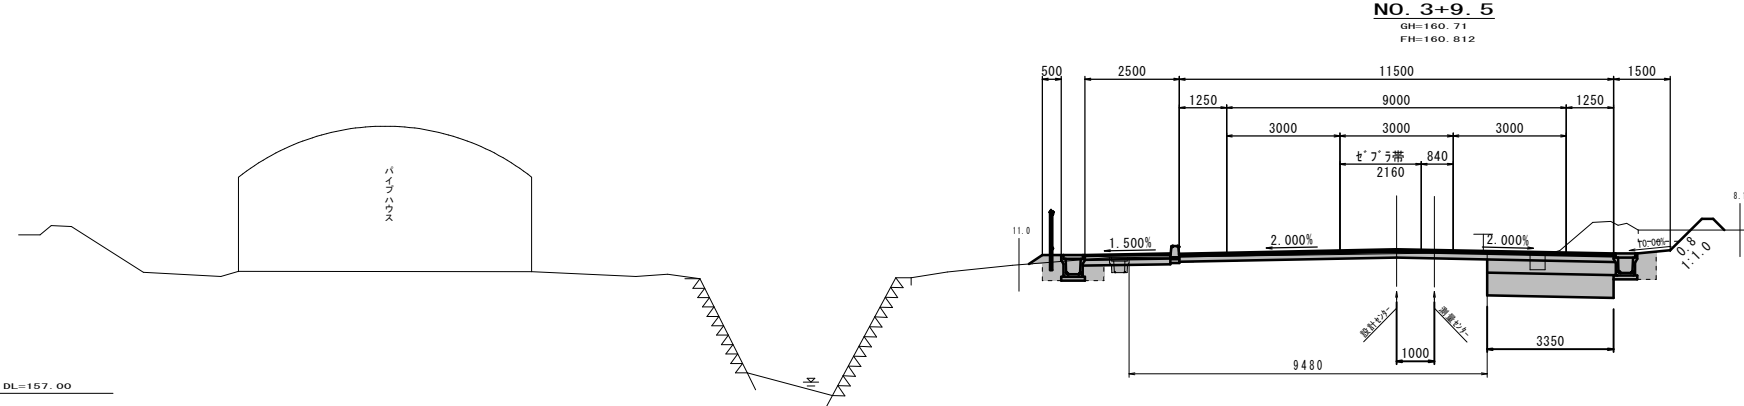

DL=157.00


NO. 5											
記号	単位	内 訳	数量	記号	単位	内 訳	数量	記号	単位	内 訳	数量
		土 工		L1	m	切土法面仕上				舗 装 工	
C1	m2	表土はぎ取り		L2-1	m	盛土法面仕上(締固有)		W1	m	表層工(車道)	9.93
C2	m2	機械掘削(片切)		L2-2	m	盛土法面仕上(締固無)		W2	m	上層路盤工(車道)	
C3	m2	機械掘削(オープン)			m	植生(切土法面)		W3	m	下層路盤工(車道)	
BA1	m2	路床盛土①2.5未満			m	植生(盛土法面)		W4	m	置換工(車道)	
BA2	m2	路床盛土②2.5～4.0未満				側溝土工土工		W5	m	表層工(歩道)	2.26
BA3	m2	路床盛土③4.0以上		E	m2	床掘		W6	m	路盤工(歩道)	
BA4	m2	路体盛土①2.5未満		RA1	m2	埋戻(1.0≤W1<4.0)		W7	m	凍上抑制層(歩道)	
BA5	m2	路体盛土②2.5～4.0未満		RA2	m2	埋戻(W1<1.0)		W8	m	舗装版取壊し	
BA6	m2	路体盛土③4.0以上				擁壁土工土工					
BA7	m2	歩道盛土		C	m2	機械掘削		BA11-1	m2	路外盛土①2.5未満	
BA8	m2	路肩盛土		E	m2	床掘		BA11-2	m2	路外盛土②2.5～4.0未満	
BA9	m2	畦畔盛土		RA1	m2	埋戻(1.0≤W1<4.0)		BA11-3	m2	路外盛土③4.0以上	
BA10	m2	土羽土		RA2	m2	埋戻(W1<1.0)					

NO. 4											
記号	単位	内 訳	数 量	記号	単位	内 訳	数 量	記号	単位	内 訳	数 量
		土 工		L1	m	切土法面仕上				舗 装 工	
C1	m2	表土はぎ取り		L2-1	m	盛土法面仕上(締固有)		W1	m	表層工(車道)	11.27
C2	m2	機械掘削(片切)		L2-2	m	盛土法面仕上(締固無)		W2	m	上層路盤工(車道)	
C3	m2	機械掘削(オープン)			m	植生(切土法面)		W3	m	下層路盤工(車道)	
BA1	m2	路床盛土①2.5未満			m	植生(盛土法面)		W4	m	置換工(車道)	
BA2	m2	路床盛土②2.5～4.0未満				側溝土工工		W5	m	表層工(歩道)	2.26
BA3	m2	路床盛土③4.0以上		E	m2	床掘		W6	m	路盤工(歩道)	
BA4	m2	路体盛土①2.5未満		RA1	m2	埋戻(1.0≤W1<4.0)		W7	m	凍上抑制層(歩道)	
BA5	m2	路体盛土②2.5～4.0未満		RA2	m2	埋戻(W1<1.0)		W8	m	舗装版取壊し	
BA6	m2	路体盛土③4.0以上				擁壁土工工					
BA7	m2	歩道盛土		C	m2	機械掘削		BA11-1	m2	路外盛土①2.5未満	
BA8	m2	路肩盛土		E	m2	床掘		BA11-2	m2	路外盛土②2.5～4.0未満	
BA9	m2	畦畔盛土		RA1	m2	埋戻(1.0≤W1<4.0)		BA11-3	m2	路外盛土③4.0以上	
BA10	m2	土羽土		RA2	m2	埋戻(W1<1.0)					


3+9.5											
記号	単位	内 訳	数 量	記号	単位	内 訳	数 量	記号	単位	内 訳	数 量
		土 工		L1	m	切土法面仕上				舗 装 工	
C1	m2	表土はぎ取り		L2-1	m	盛土法面仕上(締固有)		W1	m	表層工(車道)	11.50
C2	m2	機械掘削(片切)		L2-2	m	盛土法面仕上(締固無)		W2	m	上層路盤工(車道)	
C3	m2	機械掘削(オープン)			m	植生(切土法面)		W3	m	下層路盤工(車道)	
BA1	m2	路床盛土①2.5未満			m	植生(盛土法面)		W4	m	表層工(車道)	
BA2	m2	路床盛土②2.5～4.0未満				側溝土工工		W5	m	表層工(歩道)	2.26
BA3	m2	路床盛土③4.0以上		E	m2	床掘		W6	m	路盤工(歩道)	
BA4	m2	路体盛土①2.5未満		RA1	m2	埋戻(1.0≤W1<4.0)		W7	m	凍上抑制層(歩道)	
BA5	m2	路体盛土②2.5～4.0未満		RA2	m2	埋戻(W1<1.0)		W8	m	舗装版取壊し	
BA6	m2	路体盛土③4.0以上				擁壁土工工					
BA7	m2	歩道盛土		C	m2	機械掘削		BA11-1	m2	路外盛土①2.5未満	
BA8	m2	路肩盛土		E	m2	床掘		BA11-2	m2	路外盛土②2.5～4.0未満	
BA9	m2	畦畔盛土		RA1	m2	埋戻(1.0≤W1<4.0)		BA11-3	m2	路外盛土③4.0以上	
BA10	m2	土羽土		RA2	m2	埋戻(W1<1.0)					

実施設計図


NO. 3+9.5～NO.5				
令和8年度			工 事 号	08-F188-10
路 線 名		(一)根瀬尾去沢線		
箇 所 名		鹿角市八幡平字松館 地内		
工 事 名		交通安全対策工事(通学路緊急対策)		
横 断 図(3)			縮 尺	1:100
照 査		設 計	図 面 番 号	6
				27
秋 田 県				

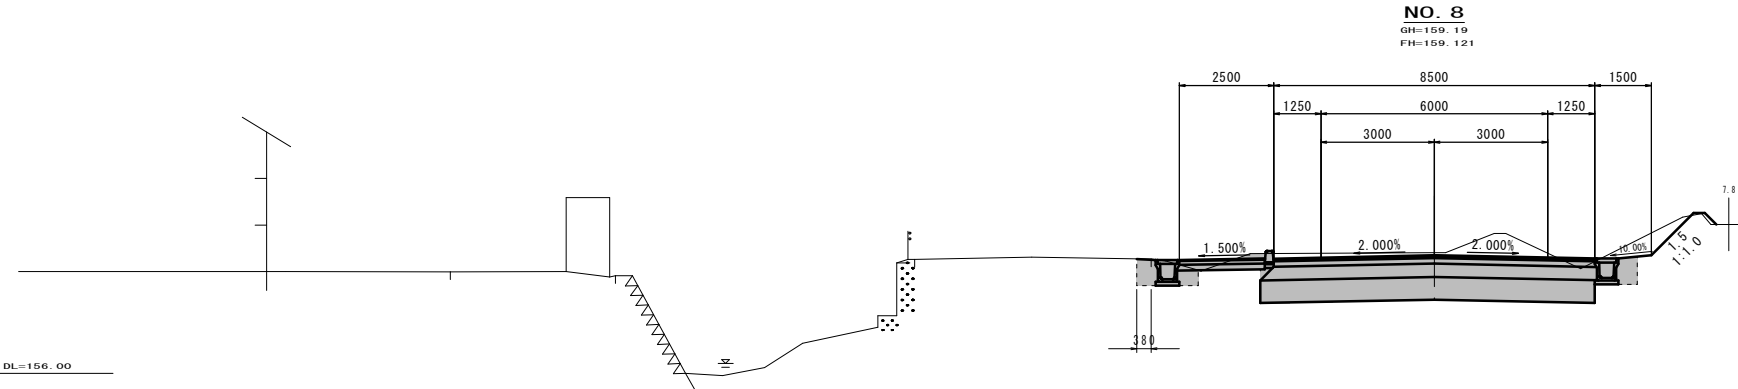

NO. 8											
記号	単位	内 訳	数 量	記号	単位	内 訳	数 量	記号	単位	内 訳	数 量
		土 工		L1	m	切土法面仕上				舗 装 工	
C1	m2	表土はぎ取り		L2-1	m	盛土法面仕上(締固有)		W1	m	表層工(車道)	8.50
C2	m2	機械掘削(片切)		L2-2	m	盛土法面仕上(締固無)		W2	m	上層路盤工(車道)	
C3	m2	機械掘削(オープン)			m	植生(切土法面)		W3	m	下層路盤工(車道)	
BA1	m2	路床盛土①2.5未満			m	植生(盛土法面)		W4	m	置換工(車道)	
BA2	m2	路床盛土②2.5～4.0未満				側溝土工工		W5	m	表層工(歩道)	2.26
BA3	m2	路床盛土③4.0以上		E	m2	床掘		W6	m	路盤工(歩道)	
BA4	m2	路体盛土①2.5未満		RA1	m2	埋戻(1.0≤W1<4.0)		W7	m	凍上抑制層(歩道)	
BA5	m2	路体盛土②2.5～4.0未満		RA2	m2	埋戻(W1<1.0)		W8	m	舗装版取壊し	
BA6	m2	路体盛土③4.0以上				擁壁土工工					
BA7	m2	歩道盛土		C	m2	機械掘削		BA11-1	m2	路外盛土①2.5未満	
BA8	m2	路肩盛土		E	m2	床掘		BA11-2	m2	路外盛土②2.5～4.0未満	
BA9	m2	畦畔盛土		RA1	m2	埋戻(1.0≤W1<4.0)		BA11-3	m2	路外盛土③4.0以上	
BA10	m2	土羽土		RA2	m2	埋戻(W1<1.0)					

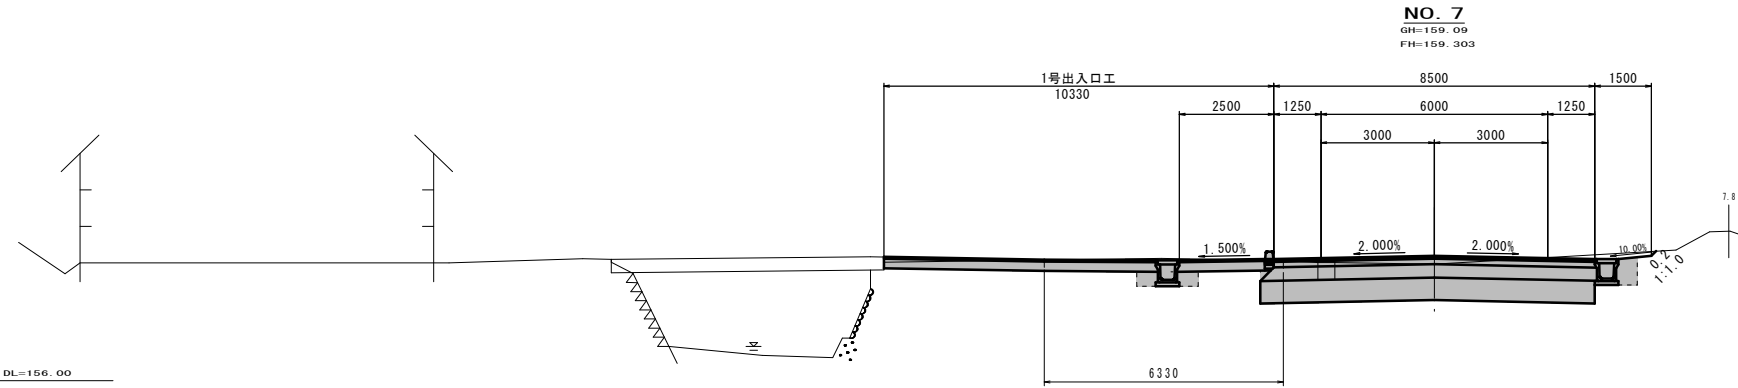


NO. 7											
記号	単位	内 訳	数 量	記号	単位	内 訳	数 量	記号	単位	内 訳	数 量
		土 工		L1	m	切土法面仕上				舗 装 工	
C1	m2	表土はぎ取り		L2-1	m	盛土法面仕上(締固有)		W1	m	表層工(車道)	8.50
C2	m2	機械掘削(片切)		L2-2	m	盛土法面仕上(締固無)		W2	m	上層路盤工(車道)	
C3	m2	機械掘削(オープン)			m	植生(切土法面)		W3	m	下層路盤工(車道)	
BA1	m2	路床盛土①2.5未満			m	植生(盛土法面)		W4	m	置換工(車道)	
BA2	m2	路床盛土②2.5～4.0未満				側溝土工工		W5	m	表層工(歩道)	2.26
BA3	m2	路床盛土③4.0以上		E	m2	床掘		W6	m	路盤工(歩道)	
BA4	m2	路体盛土①2.5未満		RA1	m2	埋戻(1.0≤W1<4.0)		W7	m	凍上抑制層(歩道)	
BA5	m2	路体盛土②2.5～4.0未満		RA2	m2	埋戻(W1<1.0)		W8	m	舗装版取壊し	
BA6	m2	路体盛土③4.0以上				擁壁土工工					
BA7	m2	歩道盛土		C	m2	機械掘削		BA11-1	m2	路外盛土①2.5未満	
BA8	m2	路肩盛土		E	m2	床掘		BA11-2	m2	路外盛土②2.5～4.0未満	
BA9	m2	畦畔盛土		RA1	m2	埋戻(1.0≤W1<4.0)		BA11-3	m2	路外盛土③4.0以上	
BA10	m2	土羽土		RA2	m2	埋戻(W1<1.0)					

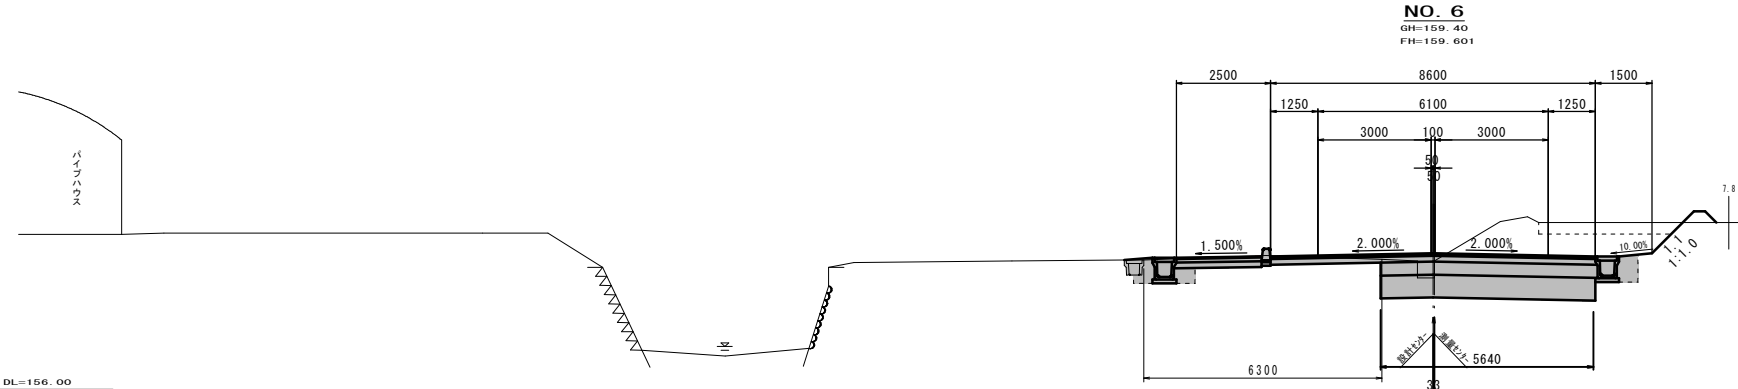

NO. 6											
記号	単位	内 訳	数 量	記号	単位	内 訳	数 量	記号	単位	内 訳	数 量
		土 工		L1	m	切土法面仕上				舗 装 工	
C1	m2	表土はぎ取り		L2-1	m	盛土法面仕上(締固有)		W1	m	表層工(車道)	8.60
C2	m2	機械掘削(片切)		L2-2	m	盛土法面仕上(締固無)		W2	m	上層路盤工(車道)	
C3	m2	機械掘削(オープン)			m	植生(切土法面)		W3	m	下層路盤工(車道)	
BA1	m2	路床盛土①2.5未満			m	植生(盛土法面)		W4	m	置換工(車道)	
BA2	m2	路床盛土②2.5～4.0未満				側溝土工工		W5	m	表層工(歩道)	2.26
BA3	m2	路床盛土③4.0以上		E	m2	床掘		W6	m	路盤工(歩道)	
BA4	m2	路体盛土①2.5未満		RA1	m2	埋戻(1.0≤W1<4.0)		W7	m	凍上抑制層(歩道)	
BA5	m2	路体盛土②2.5～4.0未満		RA2	m2	埋戻(W1<1.0)		W8	m	舗装版取壊し	
BA6	m2	路体盛土③4.0以上				擁壁土工工					
BA7	m2	歩道盛土		C	m2	機械掘削		BA11-1	m2	路外盛土①2.5未満	
BA8	m2	路肩盛土		E	m2	床掘		BA11-2	m2	路外盛土②2.5～4.0未満	
BA9	m2	畦畔盛土		RA1	m2	埋戻(1.0≤W1<4.0)		BA11-3	m2	路外盛土③4.0以上	
BA10	m2	土羽土		RA2	m2	埋戻(W1<1.0)					


実施設計図

令和8年度				工 事 号 番		08-F188-10	
路 線 名		(一)根瀬尾去沢線					
箇 所 名		鹿角市八幡平宇松館 地内					
工 事 名		交通安全対策工事(通学路緊急対策)					
横 断 図(4)				縮 尺		1:100	
照 査		設 計		図 面 番 号	7		27
秋 田 県							

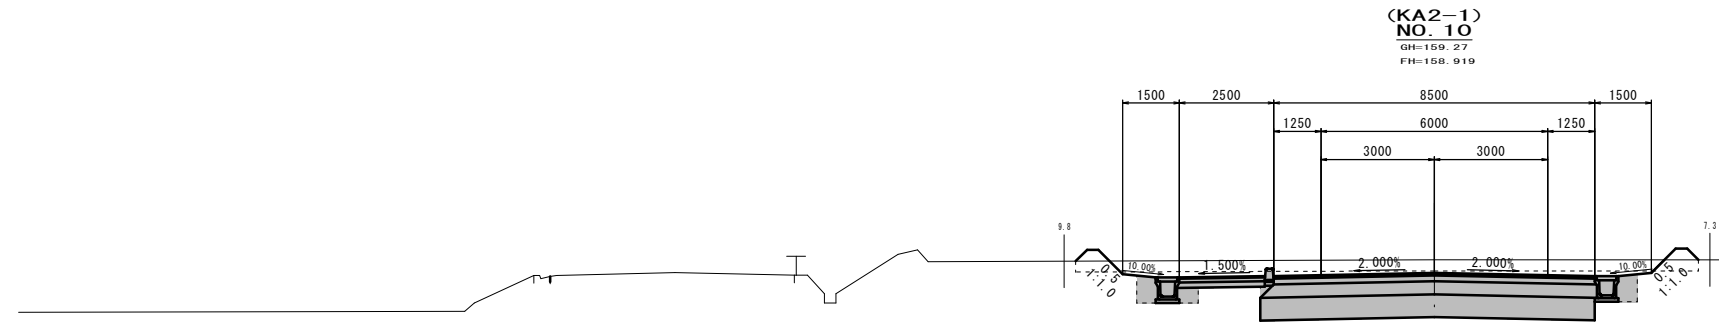


記号	単位	内 訳	数 量	記号	単位	内 訳	数 量	記号	単位	内 訳	数 量
		土 工		L1	m	切土法面仕上				舗 装 工	
C1	m2	表土はぎ取り		L2-1	m	盛土法面仕上 (締固有)		W1	m	表層工 (車道)	8.50
C2	m2	機械掘削 (片切)		L2-2	m	盛土法面仕上 (締固無)		W2	m	上層路盤工 (車道)	
C3	m2	機械掘削 (オープン)			m	植生 (切土法面)		W3	m	下層路盤工 (車道)	
BA1	m2	路床盛土①2.5未満			m	植生 (盛土法面)		W4	m	置換工 (車道)	
BA2	m2	路床盛土②2.5～4.0未満				側溝工土工		W5	m	表層工 (歩道)	2.26
BA3	m2	路床盛土③4.0以上		E	m2	床掘		W6	m	路盤工 (歩道)	
BA4	m2	路体盛土①2.5未満		RA1	m2	埋戻 (1.0≦W1<4.0)		W7	m	凍上抑制層 (歩道)	
BA5	m2	路体盛土②2.5～4.0未満		RA2	m2	埋戻 (W1<1.0)		W8	m	舗装版取壊し	
BA6	m2	路体盛土③4.0以上				擁壁工土工					
BA7	m2	歩道盛土		C	m2	機械掘削		BA11-1	m2	路外盛土①2.5未満	
BA8	m2	路肩盛土		E	m2	床掘		BA11-2	m2	路外盛土②2.5～4.0未満	
BA9	m2	畦畔盛土		RA1	m2	埋戻 (1.0≦W1<4.0)		BA11-3	m2	路外盛土③4.0以上	
BA10	m2	土羽土		RA2	m2	埋戻 (W1<1.0)					

DL=156.00

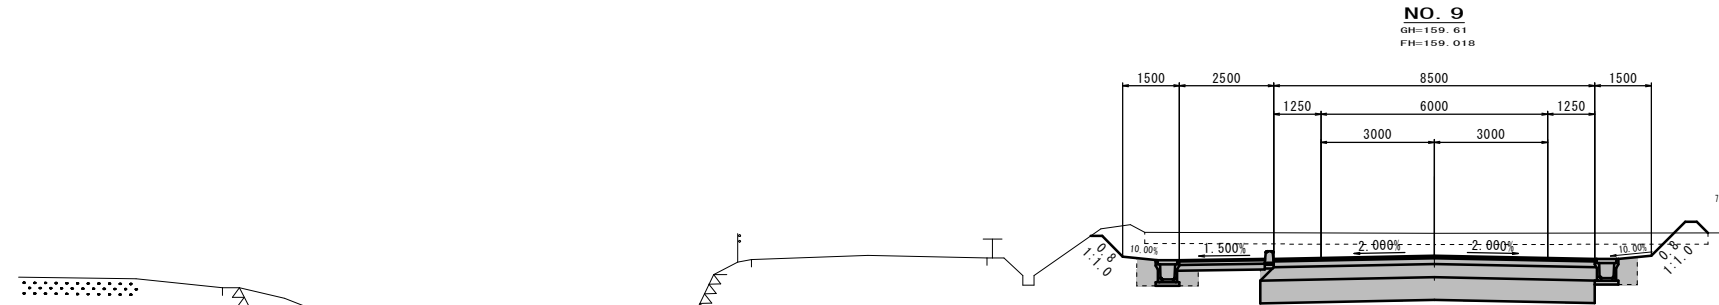

記号	単位	内 訳	数 量	記号	単位	内 訳	数 量	記号	単位	内 訳	数 量
		土 工		L1	m	切土法面仕上				舗 装 工	
C1	m2	表土はぎ取り		L2-1	m	盛土法面仕上 (締固有)		W1	m	表層工 (車道)	8.50
C2	m2	機械掘削 (片切)		L2-2	m	盛土法面仕上 (締固無)		W2	m	上層路盤工 (車道)	
C3	m2	機械掘削 (オープン)			m	植生 (切土法面)		W3	m	下層路盤工 (車道)	
BA1	m2	路床盛土①2.5未満			m	植生 (盛土法面)		W4	m	置換工 (車道)	
BA2	m2	路床盛土②2.5～4.0未満				側溝工土工		W5	m	表層工 (歩道)	2.26
BA3	m2	路床盛土③4.0以上		E	m2	床掘		W6	m	路盤工 (歩道)	
BA4	m2	路体盛土①2.5未満		RA1	m2	埋戻 (1.0≦W1<4.0)		W7	m	凍上抑制層 (歩道)	
BA5	m2	路体盛土②2.5～4.0未満		RA2	m2	埋戻 (W1<1.0)		W8	m	舗装版取壊し	
BA6	m2	路体盛土③4.0以上				擁壁工土工					
BA7	m2	歩道盛土		C	m2	機械掘削		BA11-1	m2	路外盛土①2.5未満	
BA8	m2	路肩盛土		E	m2	床掘		BA11-2	m2	路外盛土②2.5～4.0未満	
BA9	m2	畦畔盛土		RA1	m2	埋戻 (1.0≦W1<4.0)		BA11-3	m2	路外盛土③4.0以上	
BA10	m2	土羽土		RA2	m2	埋戻 (W1<1.0)					

DL=156.00

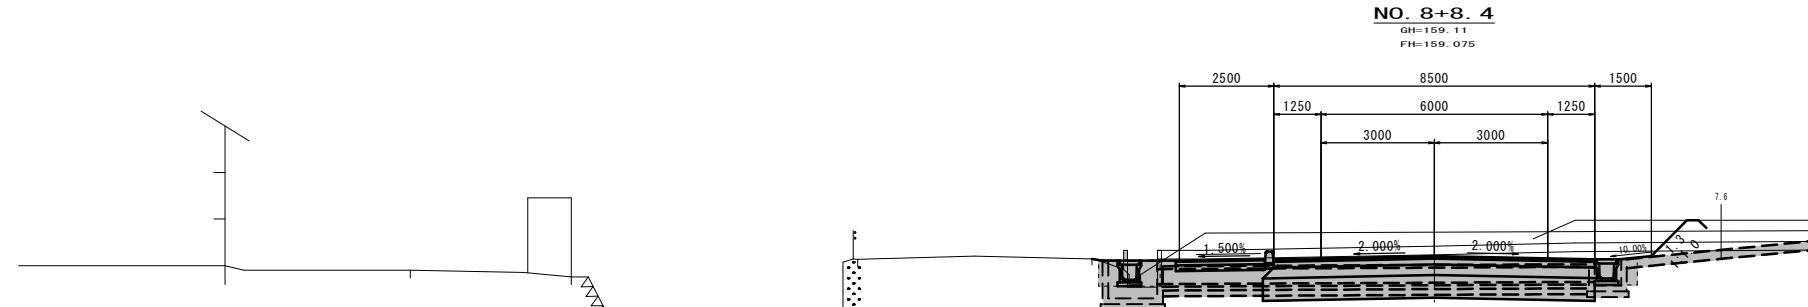


記号	単位	内 訳	数 量	記号	単位	内 訳	数 量	記号	単位	内 訳	数 量
		土 工		L1	m	切土法面仕上				舗 装 工	
C1	m2	表土はぎ取り		L2-1	m	盛土法面仕上 (締固有)		W1	m	表層工 (車道)	8.50
C2	m2	機械掘削 (片切)		L2-2	m	盛土法面仕上 (締固無)		W2	m	上層路盤工 (車道)	
C3	m2	機械掘削 (オープン)			m	植生 (切土法面)		W3	m	下層路盤工 (車道)	
BA1	m2	路床盛土①2.5未満			m	植生 (盛土法面)		W4	m	置換工 (車道)	
BA2	m2	路床盛土②2.5～4.0未満				側溝工土工		W5	m	表層工 (歩道)	2.26
BA3	m2	路床盛土③4.0以上		E	m2	床掘		W6	m	路盤工 (歩道)	
BA4	m2	路体盛土①2.5未満		RA1	m2	埋戻 (1.0≦W1<4.0)		W7	m	凍上抑制層 (歩道)	
BA5	m2	路体盛土②2.5～4.0未満		RA2	m2	埋戻 (W1<1.0)		W8	m	舗装版取壊し	
BA6	m2	路体盛土③4.0以上				擁壁工土工					
BA7	m2	歩道盛土		C	m2	機械掘削		BA11-1	m2	路外盛土①2.5未満	
BA8	m2	路肩盛土		E	m2	床掘		BA11-2	m2	路外盛土②2.5～4.0未満	
BA9	m2	畦畔盛土		RA1	m2	埋戻 (1.0≦W1<4.0)		BA11-3	m2	路外盛土③4.0以上	
BA10	m2	土羽土		RA2	m2	埋戻 (W1<1.0)					

DL=156.00


実施設計図

NO. 8+8.4～NO. 10 (KA2-1)


令和8年度			工事 番号	08-F188-10
路線 河川名	(一)根瀬尾去沢線			
箇所名	鹿角市八幡平字松館 地内			
工事名	交通安全対策工事(通学路緊急対策)			
横断図(5)			縮尺	1:100
照査	設計		図面 番号	8
				27
秋田県				

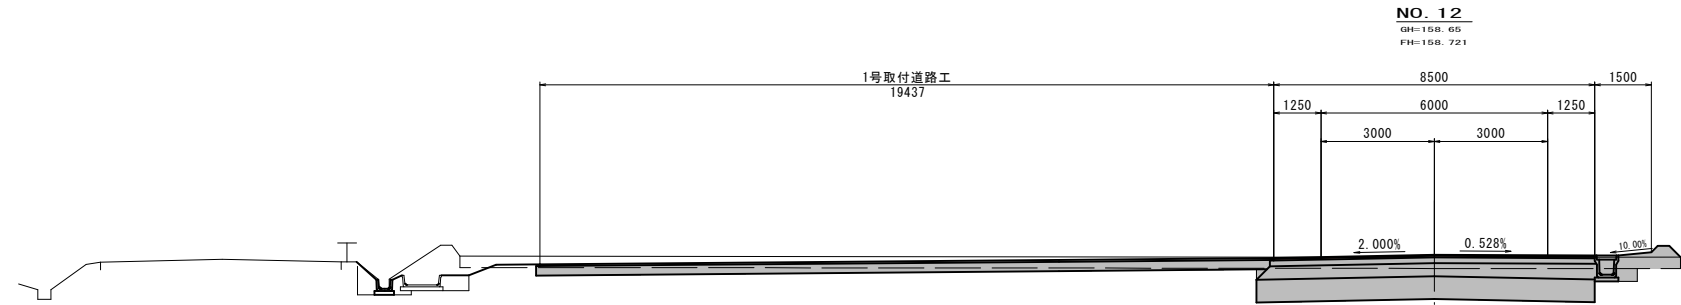

NO. 12											
記号	単位	内 訳	数 量	単位	内 訳	数 量	単位	内 訳	数 量	単位	内 訳
		土 工			土 工			舗 装 工			
C 1	m ²	表土(ハギ取り)		L 1	m	切土流置供上		W 1	m	表層工 (車道)	8.50
C 2	m ²	機城覆削 (内切)		L 2	m	掘土流置供上		W 2	m	上層路盤工 (車道)	
C 3	m ²	機城覆削 (オープン)		E	m ²	底 層		W 3	m	下層路盤工 (車道)	
BA1	m ²	路床層土12.5未満		BA1	m ²	埋戻C種		W 4	m	底層工 (車道)	
BA2	m ²	路床層土12.5～4.0未満		BA2	m ²	埋戻D種		W 5	m	表層工 (歩道)	-
BA3	m ²	路床層土4.0以上				埋戻土土工		W 6	m	路盤工 (歩道)	
BA4	m ²	路体層土12.5未満		C	m ²	機城覆削		W 7	m	道土切替層 (歩道)	
BA5	m ²	路体層土12.5～4.0未満		E	m ²	底 層		W 8	m	機城取返し	
BA6	m ²	路体層土4.0以上		BA1	m ²	埋戻C種					
BA7	m ²	歩道層土		BA2	m ²	埋戻D種					
BA8	m ²	路肩層土									
BA9	m ²	路肩層土									

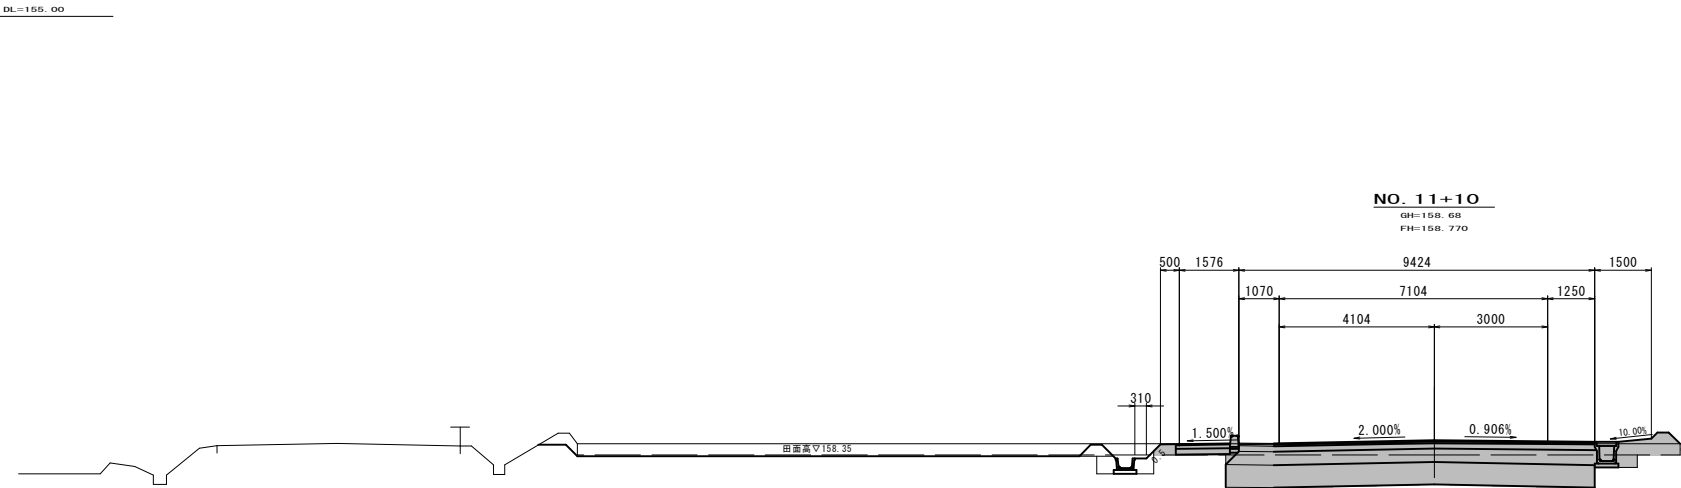

NO. 11+10											
記号	単位	内 訳	数 量	単位	内 訳	数 量	単位	内 訳	数 量	単位	内 訳
		土 工			土 工			舗 装 工			
C 1	m ²	表土(ハギ取り)		L 1	m	切土流置供上		W 1	m	表層工 (車道)	8.50
C 2	m ²	機城覆削 (内切)		L 2	m	掘土流置供上		W 2	m	上層路盤工 (車道)	
C 3	m ²	機城覆削 (オープン)		E	m ²	底 層		W 3	m	下層路盤工 (車道)	
BA1	m ²	路床層土12.5未満		BA1	m ²	埋戻C種		W 4	m	底層工 (車道)	
BA2	m ²	路床層土12.5～4.0未満		BA2	m ²	埋戻D種		W 5	m	表層工 (歩道)	2.25
BA3	m ²	路床層土4.0以上				埋戻土土工		W 6	m	路盤工 (歩道)	
BA4	m ²	路体層土12.5未満		C	m ²	機城覆削		W 7	m	道土切替層 (歩道)	
BA5	m ²	路体層土12.5～4.0未満		E	m ²	底 層		W 8	m	機城取返し	
BA6	m ²	路体層土4.0以上		BA1	m ²	埋戻C種					
BA7	m ²	歩道層土		BA2	m ²	埋戻D種					
BA8	m ²	路肩層土									
BA9	m ²	路肩層土									

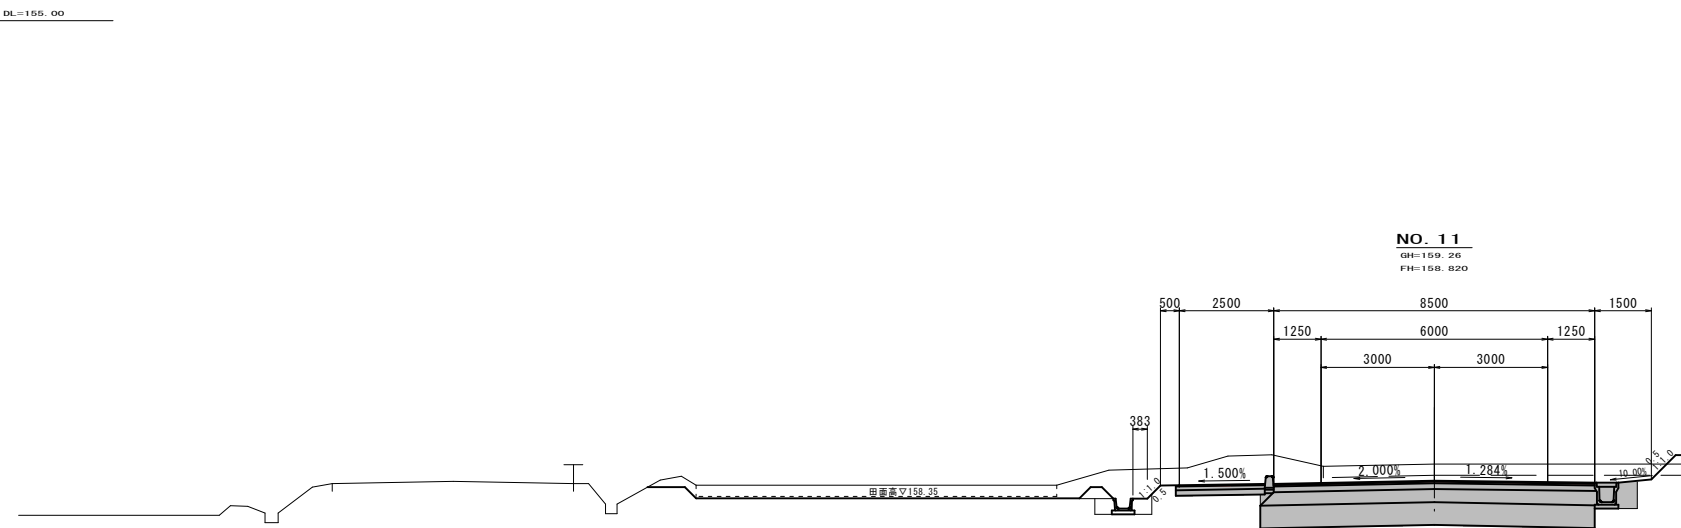

NO. 11											
記号	単位	内 訳	数 量	単位	内 訳	数 量	単位	内 訳	数 量	単位	内 訳
		土 工			土 工			舗 装 工			
C 1	m ²	表土(ハギ取り)		L 1	m	切土流置供上		W 1	m	表層工 (車道)	8.50
C 2	m ²	機城覆削 (内切)		L 2	m	掘土流置供上		W 2	m	上層路盤工 (車道)	
C 3	m ²	機城覆削 (オープン)		E	m ²	底 層		W 3	m	下層路盤工 (車道)	
BA1	m ²	路床層土12.5未満		BA1	m ²	埋戻C種		W 4	m	底層工 (車道)	
BA2	m ²	路床層土12.5～4.0未満		BA2	m ²	埋戻D種		W 5	m	表層工 (歩道)	2.25
BA3	m ²	路床層土4.0以上				埋戻土土工		W 6	m	路盤工 (歩道)	
BA4	m ²	路体層土12.5未満		C	m ²	機城覆削		W 7	m	道土切替層 (歩道)	
BA5	m ²	路体層土12.5～4.0未満		E	m ²	底 層		W 8	m	機城取返し	
BA6	m ²	路体層土4.0以上		BA1	m ²	埋戻C種					
BA7	m ²	歩道層土		BA2	m ²	埋戻D種					
BA8	m ²	路肩層土									
BA9	m ²	路肩層土									

実施設計図

NO. 11～NO. 12

令和 8 年 度		工 事 番 号		08-F188-10
路 線 名	(一) 根 瀬 尾 去 沢 線			
箇 所 名	鹿 角 市 八 幡 平 字 松 館 地 内			
工 事 名	交 通 安 全 対 策 工 事 (通 学 路 緊 急 対 策)			
横 断 図 (6)			縮 尺	1:100
照 査	設 計	図 面 番 号	9	
			27	
秋 田 県				

NO. 14+12.9

GH=157.02
FH=158.459

1号進入路工 L=16.5m

8732

2号進入路工 L=15.0m

NO.14+12.9

記号	単位	内 訳	数 量	記号	単位	内 訳	数 量	記号	単位	内 訳	数 量
C 1	m ²	表土4F 取り		L 1	m	切土法面仕上		補 修 工			
C 2	m ²	機械掘削 (内切)		L 2	m	切土法面仕上		W 1	m	養護工 (車道)	8.50
C 3	m ²	機械掘削 (オープン)		E	m ²	底 層		W 2	m	上層路盤工 (車道)	
BA1	m ²	路床層土17.2.5未満		BA1	m ²	埋戻C種		W 3	m	下層路盤工 (車道)	
BA2	m ²	路床層土27.2.5~4.0未満		BA2	m ²	埋戻D種		W 4	m	養護工 (歩道)	
BA3	m ²	路床層土34.0以上		C	m ²	機械掘削		W 5	m	養護工 (歩道)	2.57
BA4	m ²	路体層土17.2.5未満		E	m ²	底 層		W 6	m	路上抑制層 (歩道)	
BA5	m ²	路体層土27.2.5~4.0未満		BA1	m ²	埋戻C種		W 7	m	連上抑制層 (歩道)	
BA6	m ²	路体層土34.0以上		BA2	m ²	埋戻D種		W 8	m	舗装取壊し	
BA7	m ²	歩道層土									
BA8	m ²	路肩層土									
BA9	m ²	路肩層土									

NO. 14

GH=157.68
FH=158.523

NO.14

記号	単位	内 訳	数 量	記号	単位	内 訳	数 量	記号	単位	内 訳	数 量
C 1	m ²	表土4F 取り		L 1	m	切土法面仕上		補 修 工			
C 2	m ²	機械掘削 (内切)		L 2	m	切土法面仕上		W 1	m	養護工 (車道)	8.50
C 3	m ²	機械掘削 (オープン)		E	m ²	底 層		W 2	m	上層路盤工 (車道)	
BA1	m ²	路床層土17.2.5未満		BA1	m ²	埋戻C種		W 3	m	下層路盤工 (車道)	
BA2	m ²	路床層土27.2.5~4.0未満		BA2	m ²	埋戻D種		W 4	m	養護工 (歩道)	
BA3	m ²	路床層土34.0以上		C	m ²	機械掘削		W 5	m	養護工 (歩道)	2.26
BA4	m ²	路体層土17.2.5未満		E	m ²	底 層		W 6	m	路上抑制層 (歩道)	
BA5	m ²	路体層土27.2.5~4.0未満		BA1	m ²	埋戻C種		W 7	m	連上抑制層 (歩道)	
BA6	m ²	路体層土34.0以上		BA2	m ²	埋戻D種		W 8	m	舗装取壊し	
BA7	m ²	歩道層土									
BA8	m ²	路肩層土									
BA9	m ²	路肩層土									

NO. 13

GH=157.69
FH=158.622

NO.13

記号	単位	内 訳	数 量	記号	単位	内 訳	数 量	記号	単位	内 訳	数 量
C 1	m ²	表土4F 取り		L 1	m	切土法面仕上		補 修 工			
C 2	m ²	機械掘削 (内切)		L 2	m	切土法面仕上		W 1	m	養護工 (車道)	8.50
C 3	m ²	機械掘削 (オープン)		E	m ²	底 層		W 2	m	上層路盤工 (車道)	
BA1	m ²	路床層土17.2.5未満		BA1	m ²	埋戻C種		W 3	m	下層路盤工 (車道)	
BA2	m ²	路床層土27.2.5~4.0未満		BA2	m ²	埋戻D種		W 4	m	養護工 (歩道)	
BA3	m ²	路床層土34.0以上		C	m ²	機械掘削		W 5	m	養護工 (歩道)	2.26
BA4	m ²	路体層土17.2.5未満		E	m ²	底 層		W 6	m	路上抑制層 (歩道)	
BA5	m ²	路体層土27.2.5~4.0未満		BA1	m ²	埋戻C種		W 7	m	連上抑制層 (歩道)	
BA6	m ²	路体層土34.0以上		BA2	m ²	埋戻D種		W 8	m	舗装取壊し	
BA7	m ²	歩道層土									
BA8	m ²	路肩層土									
BA9	m ²	路肩層土									



実施設計図

NO.13～NO.14+12.9


令 和 8 年 度		工 事 番 号		08-F188-10
路 線 名	(一) 根 瀬 尾 去 沢 線			
箇 所 名	鹿角市八幡平字松館 地内			
工 事 名	交通安全対策工事 (通学路緊急対策)			
横 断 図 (7)			縮 尺	1:100
照 査	設 計	図 面 番 号	10	
			27	
秋 田 県				



令和 8 年度			工事 番号	08-F188-10
路線 河川 名	(一) 根淵尾 去沢 線			
箇所 名	鹿角市八幡平字松館 地内			
工事 名	交通安全対策工事(通学路緊急対策)			
横断図(8)			縮 尺	1:100
照査	設計		図面 番号	11 27
秋 田 県				

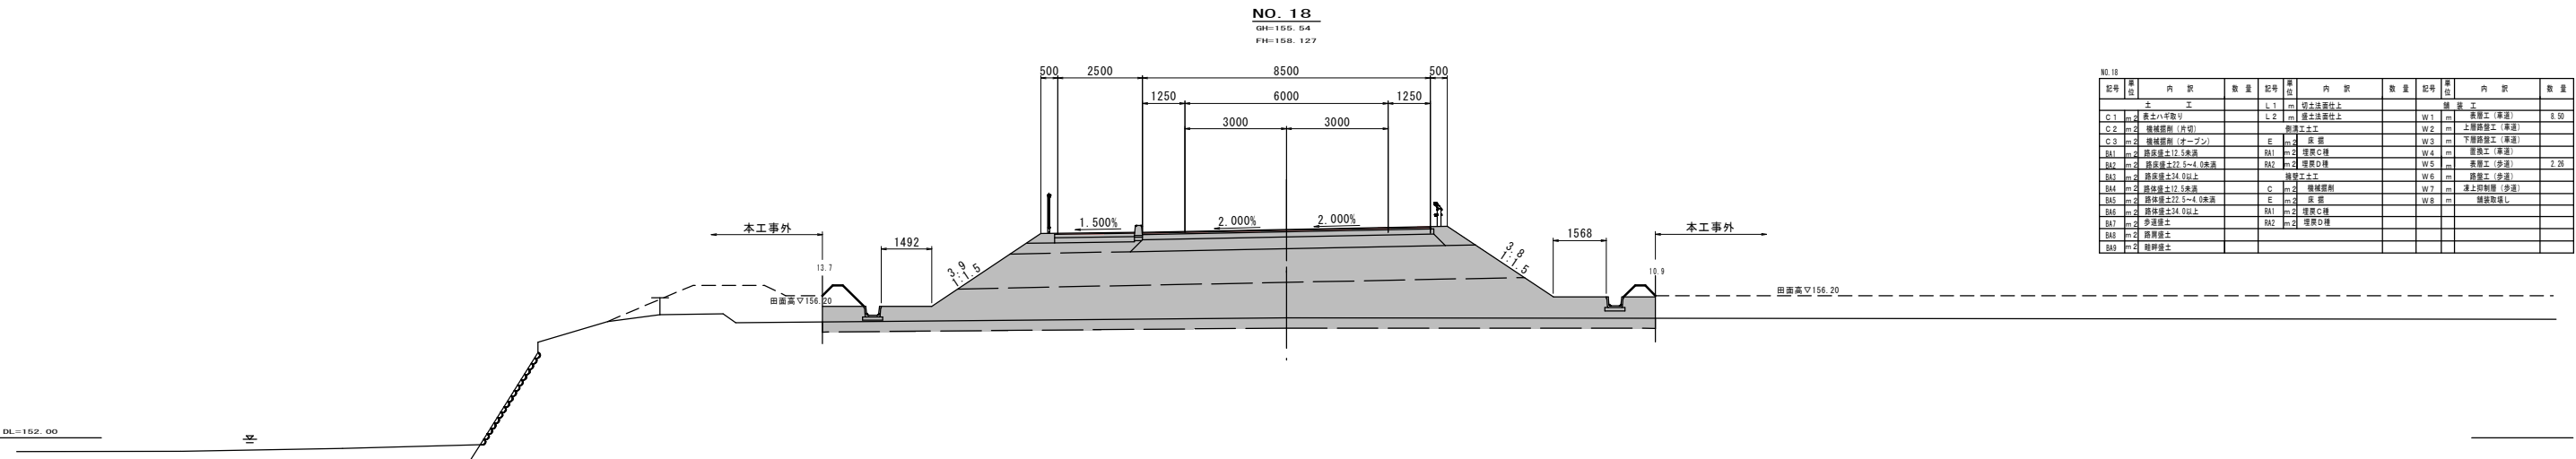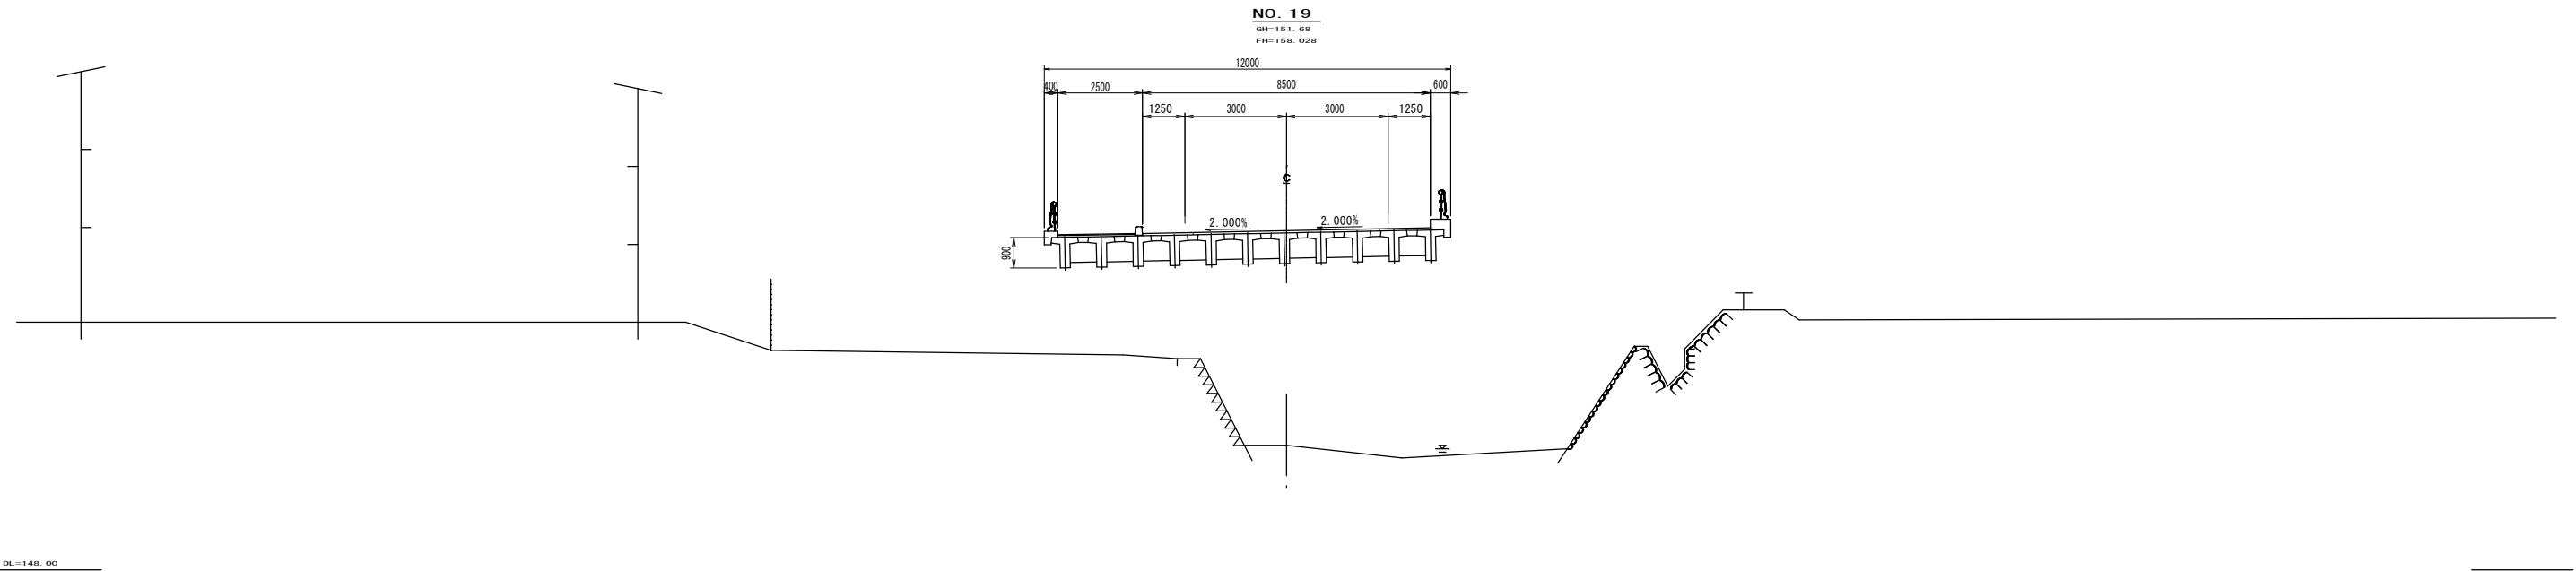

NO. 18											
記号	単位	内訳	数量	記号	単位	内訳	数量	記号	単位	内訳	数量
C 1	m ²	表土(ハネ敷り)		L 1	m	切土法面仕上		舗 装 工			
C 2	m ²	橋脚側壁(内切)		L 2	m	橋土法面仕上		W 1	m	養護工(車道)	8.50
C 3	m ²	橋脚側壁(オープン)		E	m ²	橋土土工		W 2	m	上層路盤工(車道)	
BA1	m ²	路床厚土12.5未満		BA1	m ²	埋戻C種		W 3	m	下層路盤工(車道)	
BA2	m ²	路床厚土12.5~4.0未満		BA2	m ²	埋戻D種		W 4	m	養護工(車道)	
BA3	m ²	路床厚土4.0以上		C	m ²	橋脚側壁		W 5	m	養護工(歩道)	2.25
BA4	m ²	路床厚土12.5未満		E	m ²	橋脚側壁		W 6	m	養護工(歩道)	
BA5	m ²	路床厚土12.5~4.0未満		BA1	m ²	埋戻C種		W 7	m	養土材料層(歩道)	
BA6	m ²	路床厚土4.0以上		BA2	m ²	埋戻D種		W 8	m	舗装敷設し	
BA7	m ²	歩道厚土									
BA8	m ²	路肩厚土									
BA9	m ²	路肩厚土									

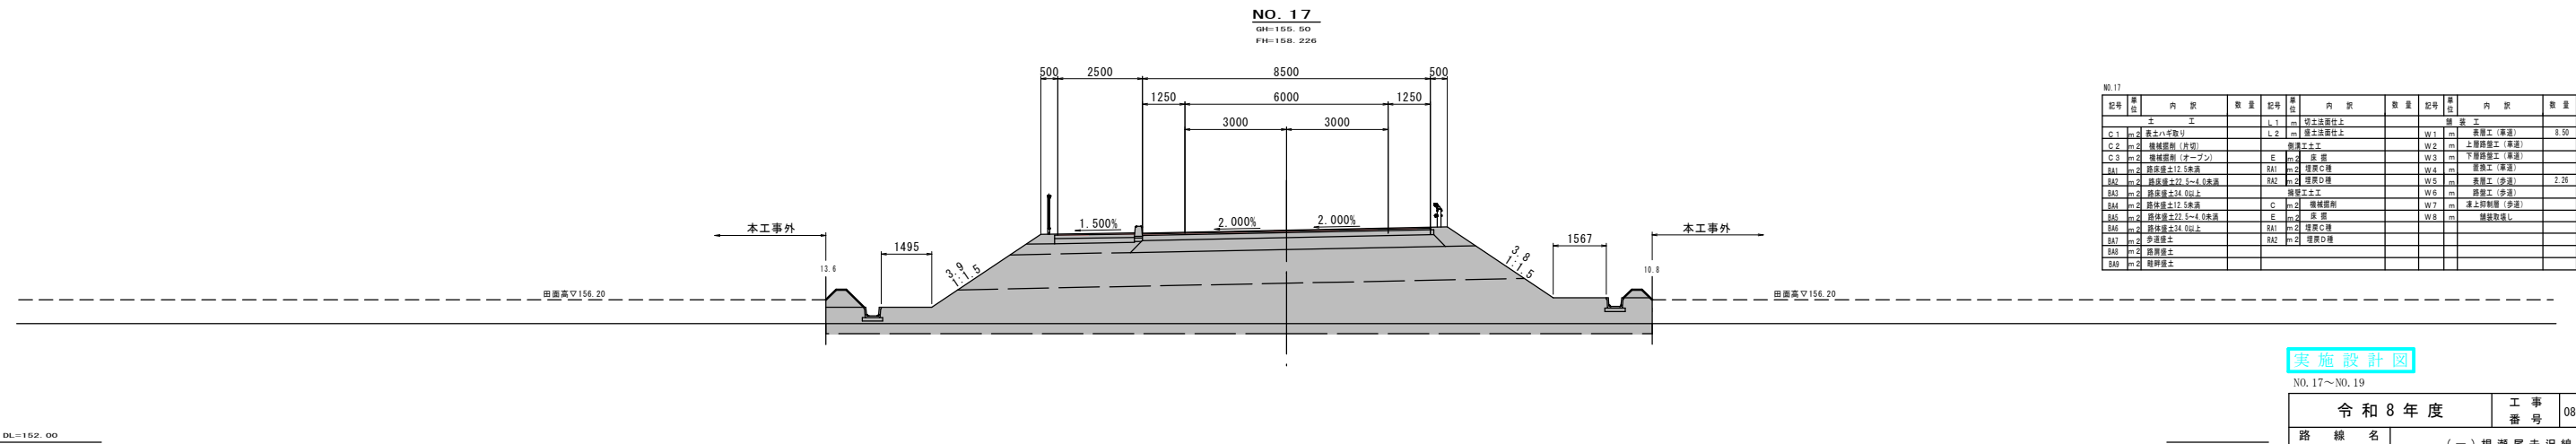


NO. 17											
記号	単位	内訳	数量	記号	単位	内訳	数量	記号	単位	内訳	数量
C 1	m ²	表土(ハネ敷り)		L 1	m	切土法面仕上		舗 装 工			
C 2	m ²	橋脚側壁(内切)		L 2	m	橋土法面仕上		W 1	m	養護工(車道)	8.50
C 3	m ²	橋脚側壁(オープン)		E	m ²	橋土土工		W 2	m	上層路盤工(車道)	
BA1	m ²	路床厚土12.5未満		BA1	m ²	埋戻C種		W 3	m	下層路盤工(車道)	
BA2	m ²	路床厚土12.5~4.0未満		BA2	m ²	埋戻D種		W 4	m	養護工(車道)	
BA3	m ²	路床厚土4.0以上		C	m ²	橋脚側壁		W 5	m	養護工(歩道)	2.25
BA4	m ²	路床厚土12.5未満		E	m ²	橋脚側壁		W 6	m	養護工(歩道)	
BA5	m ²	路床厚土12.5~4.0未満		BA1	m ²	埋戻C種		W 7	m	養土材料層(歩道)	
BA6	m ²	路床厚土4.0以上		BA2	m ²	埋戻D種		W 8	m	舗装敷設し	
BA7	m ²	歩道厚土									
BA8	m ²	路肩厚土									
BA9	m ²	路肩厚土									


実施設計図

NO. 17～NO. 19


令和 8 年 度			工 事 番 号		08-F188-10
路 線 名	(一) 根 瀬 尾 去 沢 線				
箇 所 名	鹿角市八幡平字松館 地内				
工 事 名	交通安全対策工事(通学路緊急対策)				
横 断 図(9)			縮 尺	1:100	
照 査	設 計		図 面 番 号	12	27
秋 田 県					

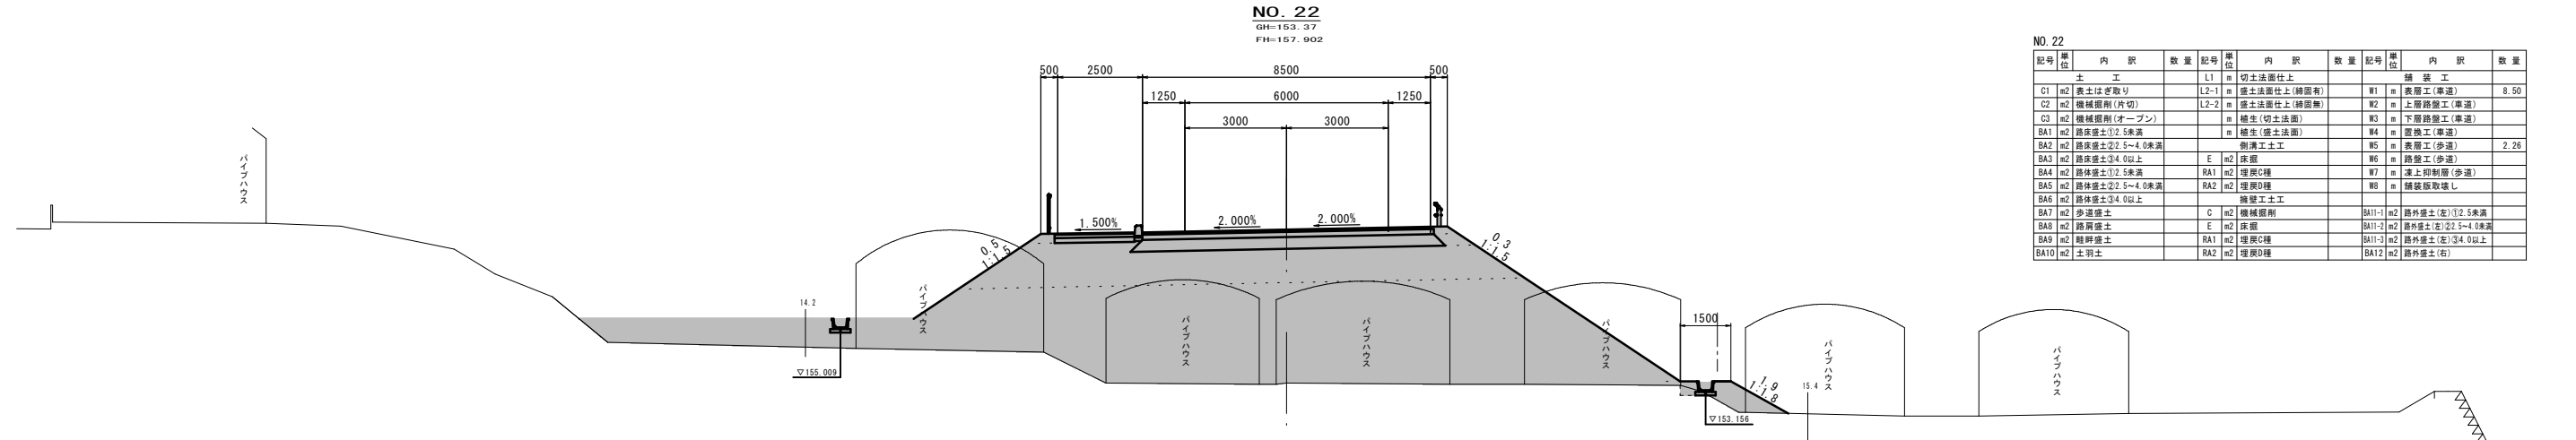

記号	単位	内 訳	数量	記号	単位	内 訳	数量	記号	単位	内 訳	数量
C1	m2	表土はぎ取り		L1	m	切土法面仕上				舗 装 工	
C2	m2	機械掘削(片切)		L2-1	m	盛土法面仕上(締固有)		W1	m	表層工(車道)	8.50
C3	m2	機械掘削(オープン)		L2-2	m	盛土法面仕上(締固無)		W2	m	上層路盤工(車道)	
BA1	m2	路床盛土(12.5未満)				養生(切土法面)		W3	m	下層路盤工(車道)	
BA2	m2	路床盛土(22.5~4.0未満)				養生(盛土法面)		W4	m	底層工(車道)	
BA3	m2	路床盛土(3.4.0以上)		E	m2	側溝土工		W5	m	表層工(歩道)	2.26
BA4	m2	路床盛土(12.5未満)		RA1	m2	埋戻C種		W6	m	路盤工(歩道)	
BA5	m2	路床盛土(22.5~4.0未満)		RA2	m2	埋戻D種		W7	m	凍上抑制層(歩道)	
BA6	m2	路床盛土(3.4.0以上)				擁壁土工		W8	m	舗装版取壊し	
BA7	m2	歩道盛土		C	m2	機械掘削		BA11-1	m2	路外盛土(左)12.5未満	
BA8	m2	路肩盛土		E	m2	床固		BA11-2	m2	路外盛土(左)22.5~4.0未満	
BA9	m2	路肩盛土		RA1	m2	埋戻C種		BA11-3	m2	路外盛土(左)3.4.0以上	
BA10	m2	土羽土		RA2	m2	埋戻D種		BA12	m2	路外盛土(右)	

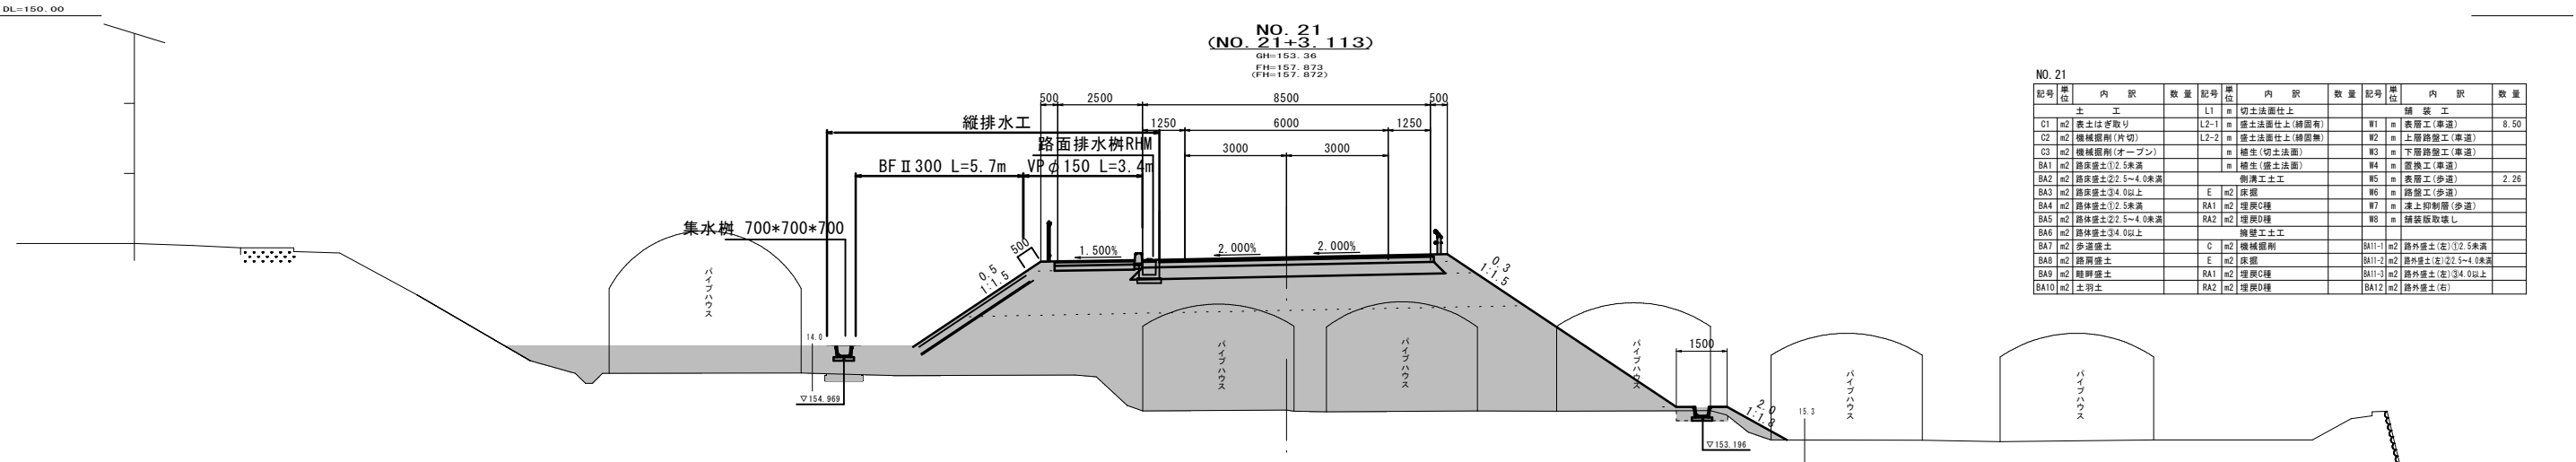

記号	単位	内 訳	数量	記号	単位	内 訳	数量	記号	単位	内 訳	数量
C1	m2	表土はぎ取り		L1	m	切土法面仕上				舗 装 工	
C2	m2	機械掘削(片切)		L2-1	m	盛土法面仕上(締固有)		W1	m	表層工(車道)	8.50
C3	m2	機械掘削(オープン)		L2-2	m	盛土法面仕上(締固無)		W2	m	上層路盤工(車道)	
BA1	m2	路床盛土(12.5未満)				養生(切土法面)		W3	m	下層路盤工(車道)	
BA2	m2	路床盛土(22.5~4.0未満)				養生(盛土法面)		W4	m	底層工(車道)	
BA3	m2	路床盛土(3.4.0以上)		E	m2	側溝土工		W5	m	表層工(歩道)	2.26
BA4	m2	路床盛土(12.5未満)		RA1	m2	埋戻C種		W6	m	路盤工(歩道)	
BA5	m2	路床盛土(22.5~4.0未満)		RA2	m2	埋戻D種		W7	m	凍上抑制層(歩道)	
BA6	m2	路床盛土(3.4.0以上)				擁壁土工		W8	m	舗装版取壊し	
BA7	m2	歩道盛土		C	m2	機械掘削		BA11-1	m2	路外盛土(左)12.5未満	
BA8	m2	路肩盛土		E	m2	床固		BA11-2	m2	路外盛土(左)22.5~4.0未満	
BA9	m2	路肩盛土		RA1	m2	埋戻C種		BA11-3	m2	路外盛土(左)3.4.0以上	
BA10	m2	土羽土		RA2	m2	埋戻D種		BA12	m2	路外盛土(右)	

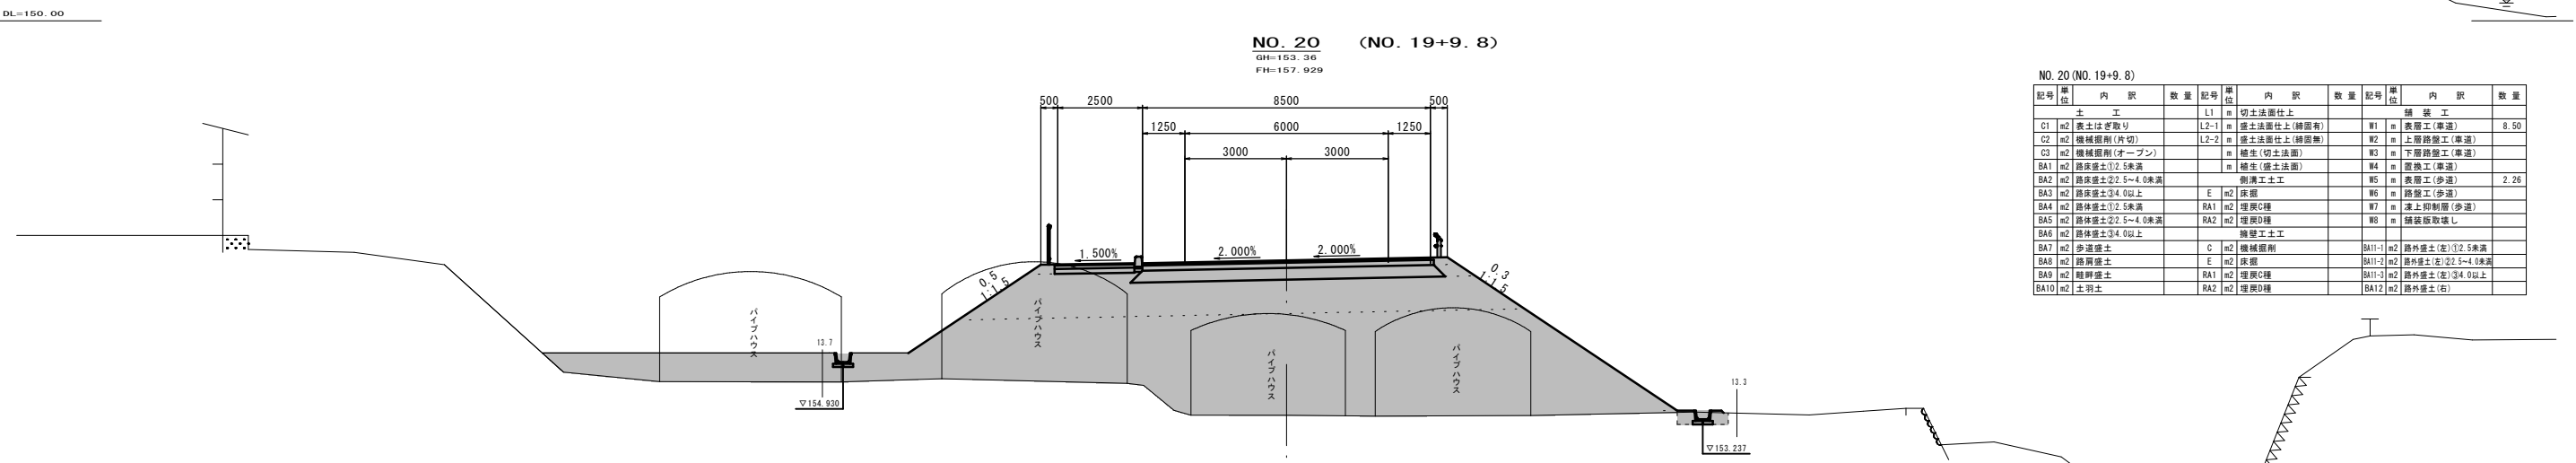


記号	単位	内 訳	数量	記号	単位	内 訳	数量	記号	単位	内 訳	数量
C1	m2	表土はぎ取り		L1	m	切土法面仕上				舗 装 工	
C2	m2	機械掘削(片切)		L2-1	m	盛土法面仕上(締固有)		W1	m	表層工(車道)	8.50
C3	m2	機械掘削(オープン)		L2-2	m	盛土法面仕上(締固無)		W2	m	上層路盤工(車道)	
BA1	m2	路床盛土(12.5未満)				養生(切土法面)		W3	m	下層路盤工(車道)	
BA2	m2	路床盛土(22.5~4.0未満)				養生(盛土法面)		W4	m	底層工(車道)	
BA3	m2	路床盛土(3.4.0以上)		E	m2	側溝土工		W5	m	表層工(歩道)	2.26
BA4	m2	路床盛土(12.5未満)		RA1	m2	埋戻C種		W6	m	路盤工(歩道)	
BA5	m2	路床盛土(22.5~4.0未満)		RA2	m2	埋戻D種		W7	m	凍上抑制層(歩道)	
BA6	m2	路床盛土(3.4.0以上)				擁壁土工		W8	m	舗装版取壊し	
BA7	m2	歩道盛土		C	m2	機械掘削		BA11-1	m2	路外盛土(左)12.5未満	
BA8	m2	路肩盛土		E	m2	床固		BA11-2	m2	路外盛土(左)22.5~4.0未満	
BA9	m2	路肩盛土		RA1	m2	埋戻C種		BA11-3	m2	路外盛土(左)3.4.0以上	
BA10	m2	土羽土		RA2	m2	埋戻D種		BA12	m2	路外盛土(右)	

実施設計図


NO. 20~NO. 22				工 事 番 号		08-F188-10
令和 8 年度				線 名		(一) 根 瀬 尾 去 沢 線
路 河 川 名				箇 所 名		鹿角市八幡平字松館 地内
工 事 名				横 断 図(10)		縮 尺 1:100
照 査				設 計		図 面 番 号 13
秋 田 県				27		

NO. 23+7. 5
GH=154. 10
FH=158. 076

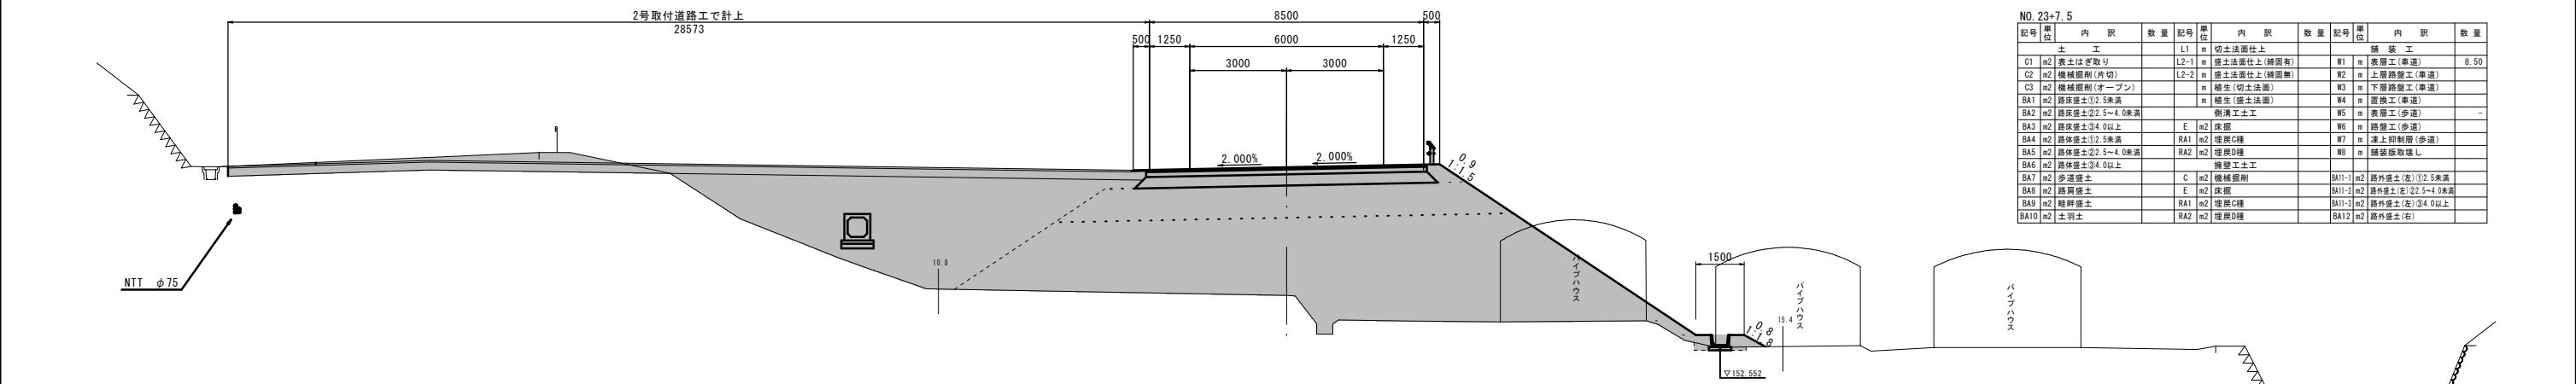


記号	単位	内 訳	数 量	記号	単位	内 訳	数 量	記号	単位	内 訳	数 量
C1	m2	表土はぎ取り		L1	m	切土法面仕上		W1	m	舗 装 工	
C2	m2	機械掘削 (片切)		L2-1	m	盛土法面仕上 (締固有)		W2	m	表層工 (車道)	8.50
C3	m2	機械掘削 (オープン)		L2-2	m	盛土法面仕上 (締固無)		W3	m	上層路盤工 (車道)	
BA1	m2	路床盛土①2.5未満		n		養生 (切土法面)		W4	m	下層路盤工 (車道)	
BA2	m2	路床盛土②2.5~4.0未満		n		養生 (盛土法面)		W5	m	置換工 (車道)	
BA3	m2	路床盛土③4.0以上		E	m2	床掘		W6	m	表層工 (歩道)	
BA4	m2	路体盛土①2.5未満		RA1	m2	埋戻C種		W7	m	表層工 (歩道)	
BA5	m2	路体盛土②2.5~4.0未満		RA2	m2	埋戻D種		W8	m	凍上抑制層 (歩道)	
BA6	m2	路体盛土③4.0以上				擁壁土工					
BA7	m2	歩道盛土		C	m2	機械掘削		BA11-1	m2	路外盛土 (左) ①2.5未満	
BA8	m2	路肩盛土		E	m2	床掘		BA11-2	m2	路外盛土 (左) ②2.5~4.0未満	
BA9	m2	路肩盛土		RA1	m2	埋戻C種		BA11-3	m2	路外盛土 (左) ③4.0以上	
BA10	m2	土羽土		RA2	m2	埋戻D種		BA12	m2	路外盛土 (右)	

NO. 23
GH=153. 35
FH=158. 017

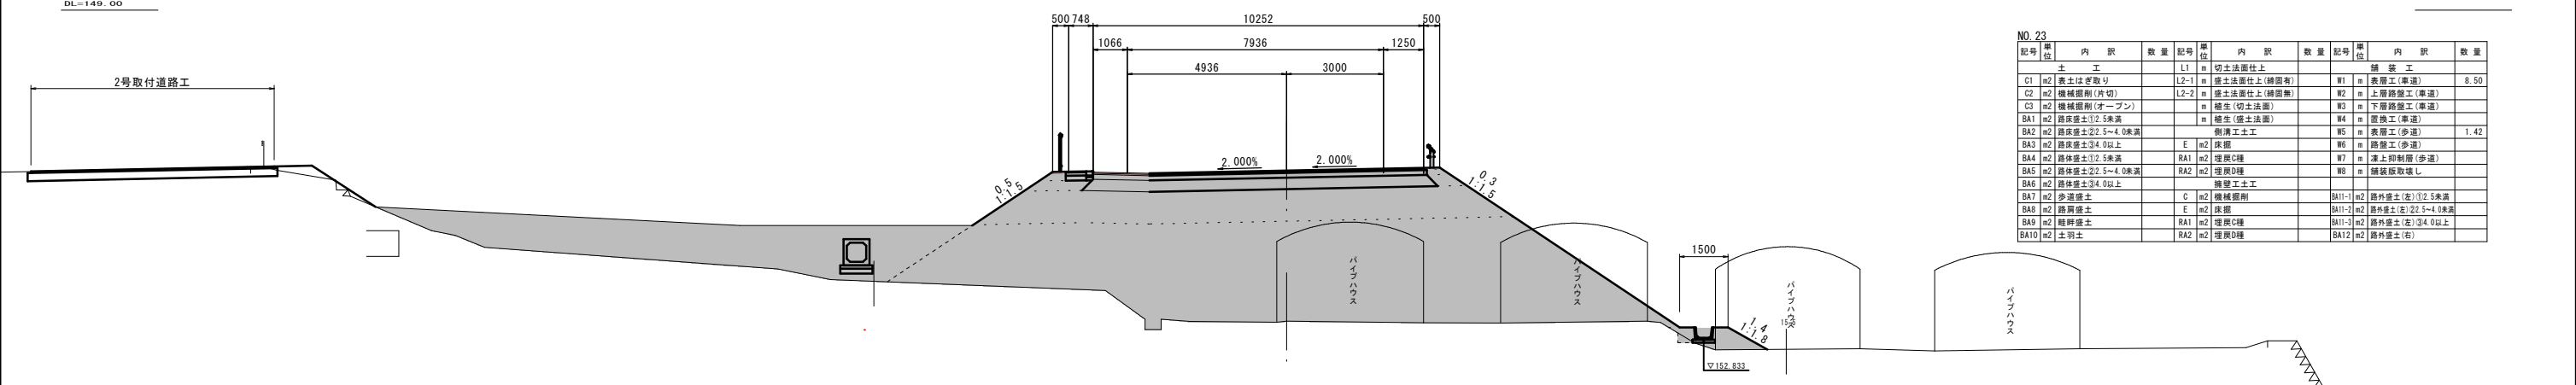

記号	単位	内 訳	数 量	記号	単位	内 訳	数 量	記号	単位	内 訳	数 量
C1	m2	表土はぎ取り		L1	m	切土法面仕上		W1	m	舗 装 工	
C2	m2	機械掘削 (片切)		L2-1	m	盛土法面仕上 (締固有)		W2	m	表層工 (車道)	8.50
C3	m2	機械掘削 (オープン)		L2-2	m	盛土法面仕上 (締固無)		W3	m	上層路盤工 (車道)	
BA1	m2	路床盛土①2.5未満		n		養生 (切土法面)		W4	m	下層路盤工 (車道)	
BA2	m2	路床盛土②2.5~4.0未満		n		養生 (盛土法面)		W5	m	置換工 (車道)	
BA3	m2	路床盛土③4.0以上		E	m2	床掘		W6	m	表層工 (歩道)	1.42
BA4	m2	路体盛土①2.5未満		RA1	m2	埋戻C種		W7	m	表層工 (歩道)	
BA5	m2	路体盛土②2.5~4.0未満		RA2	m2	埋戻D種		W8	m	凍上抑制層 (歩道)	
BA6	m2	路体盛土③4.0以上				擁壁土工					
BA7	m2	歩道盛土		C	m2	機械掘削		BA11-1	m2	路外盛土 (左) ①2.5未満	
BA8	m2	路肩盛土		E	m2	床掘		BA11-2	m2	路外盛土 (左) ②2.5~4.0未満	
BA9	m2	路肩盛土		RA1	m2	埋戻C種		BA11-3	m2	路外盛土 (左) ③4.0以上	
BA10	m2	土羽土		RA2	m2	埋戻D種		BA12	m2	路外盛土 (右)	


NO. 22+13
GH=153. 29
FH=157. 967

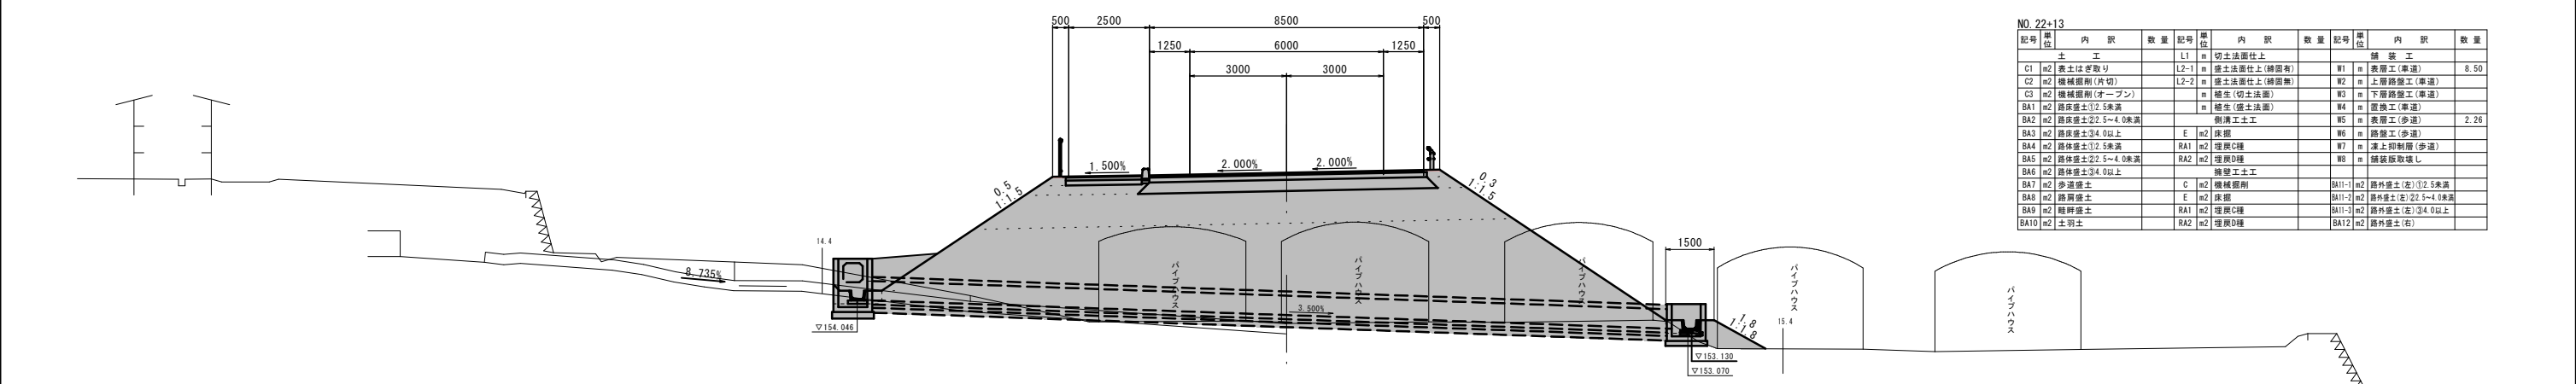

記号	単位	内 訳	数 量	記号	単位	内 訳	数 量	記号	単位	内 訳	数 量
C1	m2	表土はぎ取り		L1	m	切土法面仕上		W1	m	舗 装 工	
C2	m2	機械掘削 (片切)		L2-1	m	盛土法面仕上 (締固有)		W2	m	表層工 (車道)	8.50
C3	m2	機械掘削 (オープン)		L2-2	m	盛土法面仕上 (締固無)		W3	m	上層路盤工 (車道)	
BA1	m2	路床盛土①2.5未満		n		養生 (切土法面)		W4	m	下層路盤工 (車道)	
BA2	m2	路床盛土②2.5~4.0未満		n		養生 (盛土法面)		W5	m	置換工 (車道)	
BA3	m2	路床盛土③4.0以上		E	m2	床掘		W6	m	表層工 (歩道)	2.26
BA4	m2	路体盛土①2.5未満		RA1	m2	埋戻C種		W7	m	表層工 (歩道)	
BA5	m2	路体盛土②2.5~4.0未満		RA2	m2	埋戻D種		W8	m	凍上抑制層 (歩道)	
BA6	m2	路体盛土③4.0以上				擁壁土工					
BA7	m2	歩道盛土		C	m2	機械掘削		BA11-1	m2	路外盛土 (左) ①2.5未満	
BA8	m2	路肩盛土		E	m2	床掘		BA11-2	m2	路外盛土 (左) ②2.5~4.0未満	
BA9	m2	路肩盛土		RA1	m2	埋戻C種		BA11-3	m2	路外盛土 (左) ③4.0以上	
BA10	m2	土羽土		RA2	m2	埋戻D種		BA12	m2	路外盛土 (右)	


実施設計図

NO. 22+13~NO. 23+7.5					
令和8年度				工事番号	08-F188-10
路線名	(一)根瀬尾去沢線				
箇所名	鹿角市八幡平字松館 地内				
工事名	交通安全対策工事（通学路緊急対策）				
横断図(11)				縮尺	1:100
照査		設計		図面番号	14
					27
秋田県					

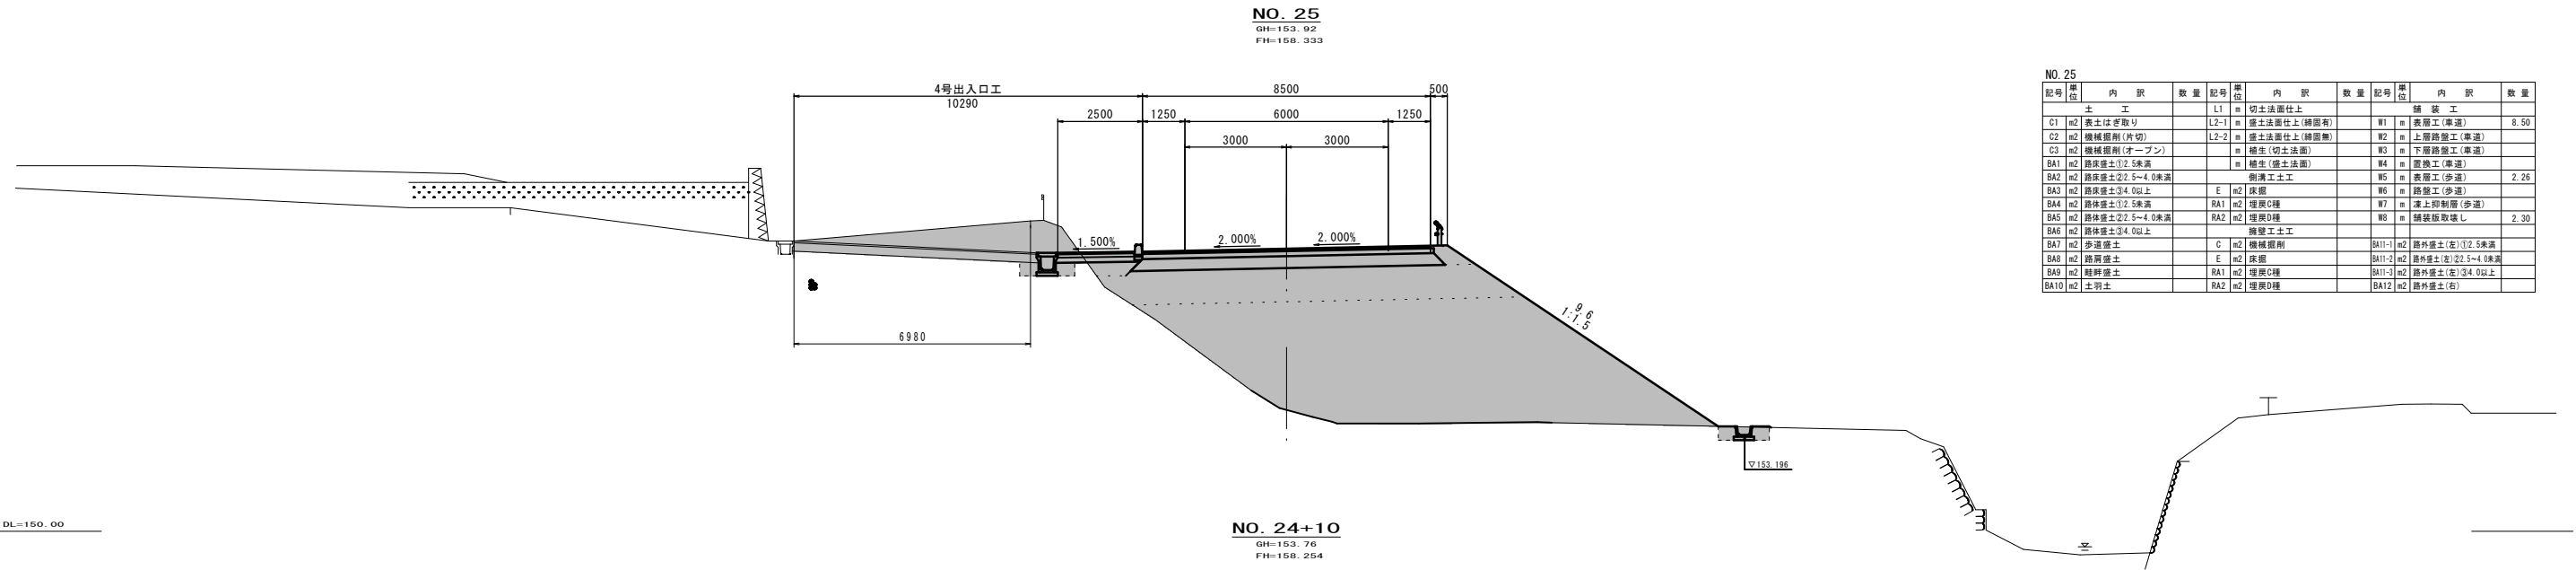


No. 25											
記号	単位	内 訳	数量	記号	単位	内 訳	数量	記号	単位	内 訳	数量
C1	m ²	表土はぎ取り		L1	m	切土法面仕上				舗 装 工	
C2	m ²	機械掘削(内切)		L2-1	m	盛土法面仕上(締固有)		W1	m	表層工(車道)	8.50
C3	m ²	機械掘削(オープン)		L2-2	m	盛土法面仕上(締固無)		W2	m	上層路盤工(車道)	
BA1	m ²	路床盛土1/2.5未満		n	m ²	締生(切土法面)		W3	m	下層路盤工(車道)	
BA2	m ²	路床盛土2/2.5~4.0未満		n	m ²	締生(盛土法面)		W4	m	置換工(車道)	
BA3	m ²	路床盛土3/4.0以上		側溝工土工				W5	m	表層工(歩道)	2.26
BA4	m ²	路床盛土1/2.5未満		E	m ²	床掘		W6	m	路盤工(歩道)	
BA5	m ²	路床盛土2/2.5~4.0未満		RA1	m ²	埋戻C種		W7	m	凍上抑制層(歩道)	
BA6	m ²	路床盛土3/4.0以上		RA2	m ²	埋戻D種		W8	m	舗装版取壊し	2.30
BA7	m ²	歩道盛土		無壁工土工		無壁工土工					
BA8	m ²	路肩盛土		C	m ²	機械掘削		BA11-1	m ²	路外盛土(左)1/2.5未満	
BA9	m ²	路畔盛土		E	m ²	床掘		BA11-2	m ²	路外盛土(左)2/2.5~4.0未満	
BA10	m ²	土留土		RA1	m ²	埋戻C種		BA11-3	m ²	路外盛土(左)3/4.0以上	
				RA2	m ²	埋戻D種		BA12	m ²	路外盛土(右)	

DL=150.00

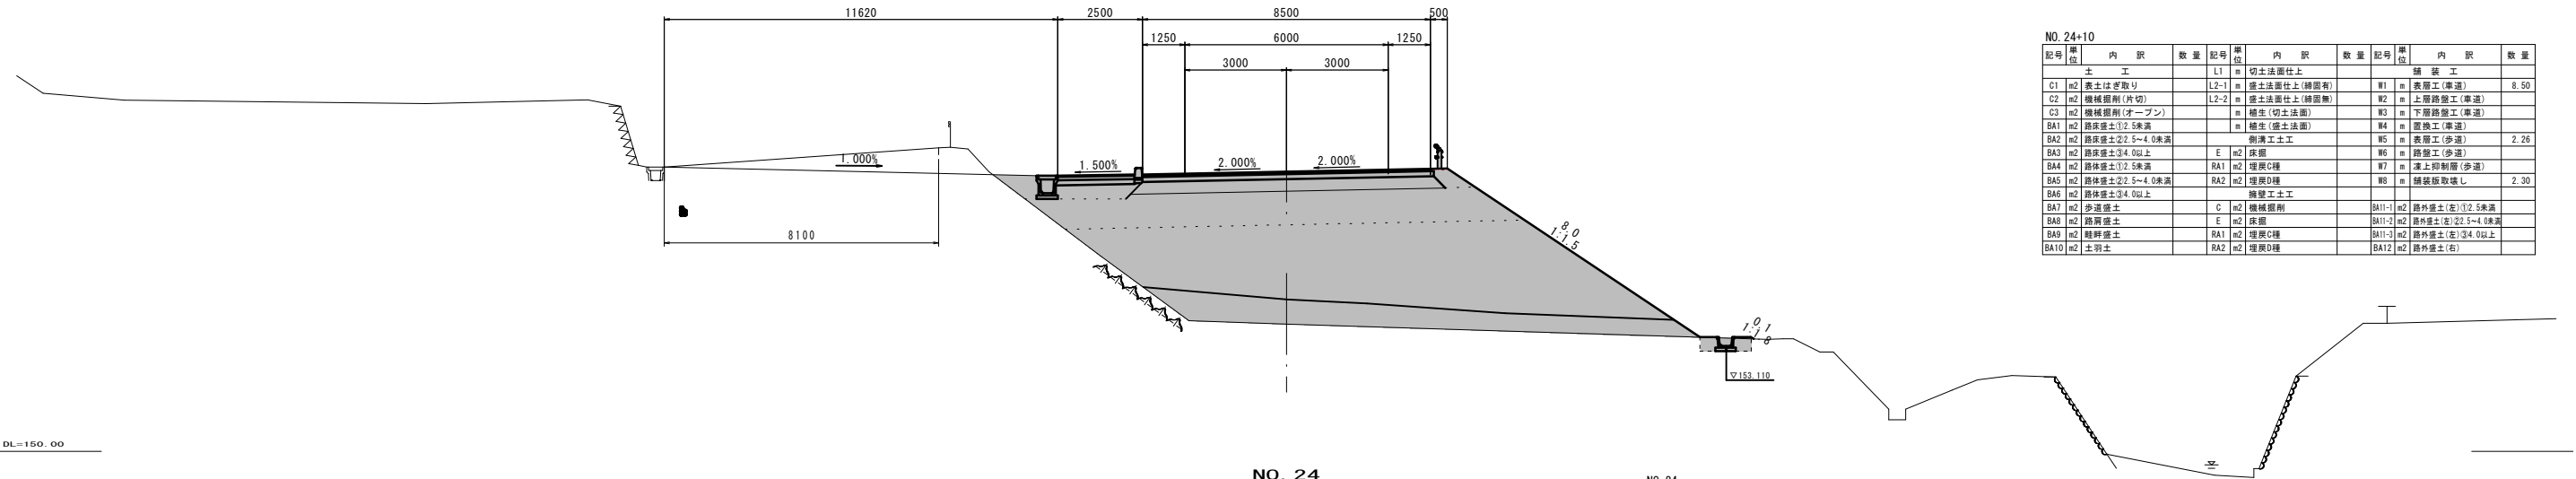

NO.24+10											
記号	単位	内 訳	数量	記号	単位	内 訳	数量	記号	単位	内 訳	数量
土 工											
C1	m2	表土はぎ取り		L1	m	切土法面仕上		舗 装 工			
C2	m2	機械掘削(片切)		L2-1	m	盛土法面仕上(締固有)		W1	m	表層工(車道)	8.50
C3	m2	機械掘削(オープン)		L2-2	m	盛土法面仕上(締固無)		W2	m	上層路盤工(車道)	
BA1	m2	路床盛土1/2.5未満		n	m	締生(切土法面)		W3	m	下層路盤工(車道)	
BA2	m2	路床盛土2/2.5~4.0未満		n	m	締生(盛土法面)		W4	m	置換工(車道)	
BA3	m2	路床盛土3/4.0以上		n	m	側溝土工		W5	m	表層工(歩道)	2.26
BA4	m2	路床盛土1/2.5未満		E	m2	床掘		W6	m	路盤工(歩道)	
BA5	m2	路床盛土2/2.5~4.0未満		RA1	m2	埋戻D種		W7	m	凍上抑制層(歩道)	
BA6	m2	路床盛土3/4.0以上		RA2	m2	埋戻D種		W8	m	舗装版取壊し	2.30
BA7	m2	歩道盛土				無壁土工					
BA8	m2	路肩盛土		C	m2	機械掘削		BA11-1	m2	路外盛土(左)1/2.5未満	
BA9	m2	路畔盛土		E	m2	床掘		BA11-2	m2	路外盛土(左)2/2.5~4.0未満	
				RA1	m2	埋戻C種		BA11-3	m2	路外盛土(左)3/4.0以上	
BA10	m2	土留土		RA2	m2	埋戻D種		BA12	m2	路外盛土(右)	

DL=150.00

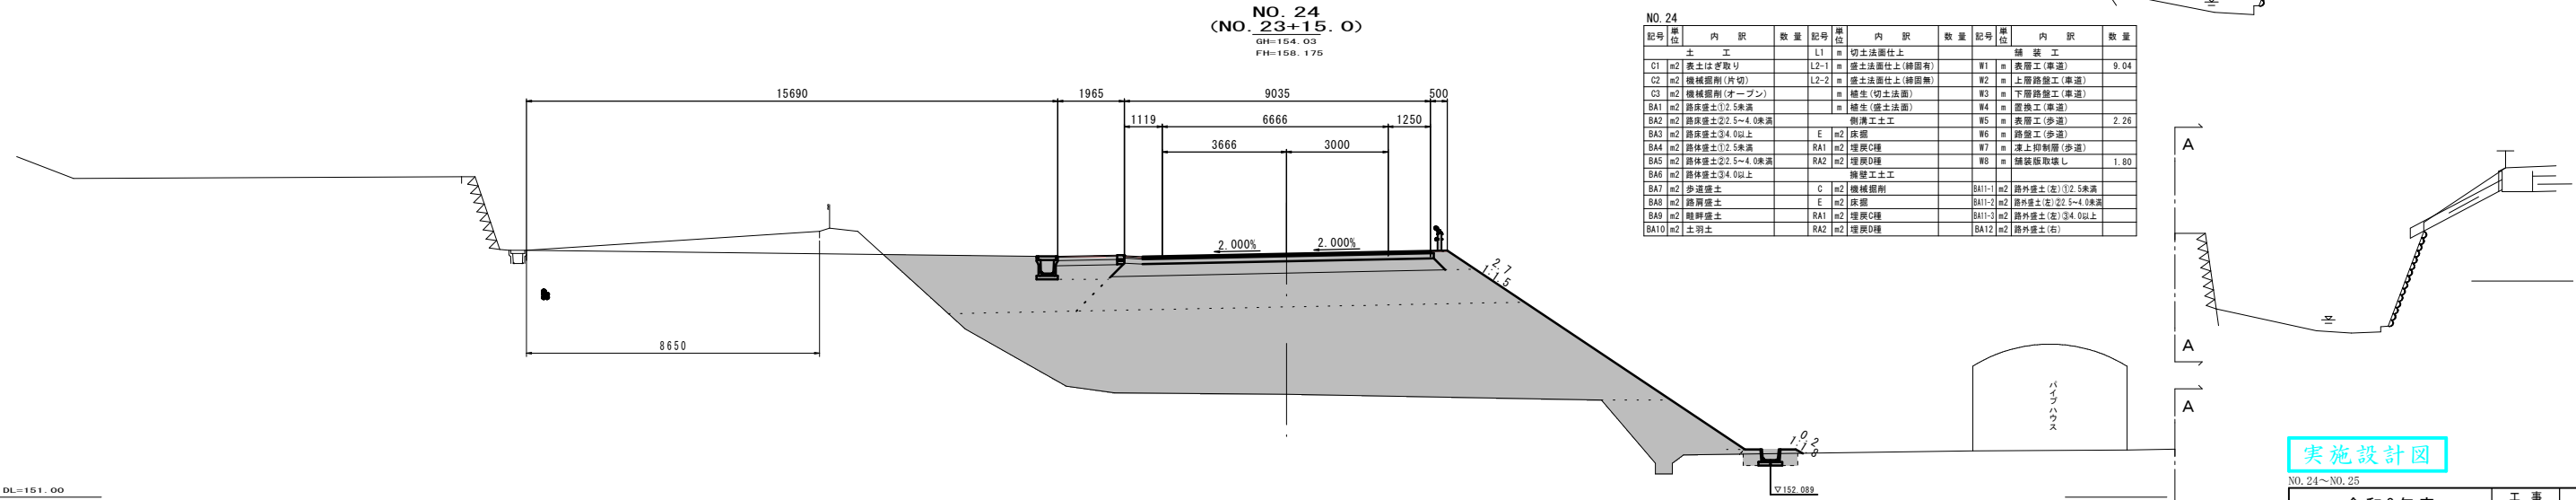


NO. 24											
記号	単位	内 訳	数量	記号	単位	内 訳	数量	記号	単位	内 訳	数量
土 工											
C1	m2	表土はぎ取り		L1	m	切土法面仕上		舗 装 工			
C2	m2	機械掘削(片切)		L2-1	m	盛土法面仕上(締固有)		W1	m	表層工(車道)	9.04
C3	m2	機械掘削(オープン)		L2-2	m	盛土法面仕上(締無固)		W2	m	上層路盤工(車道)	
BA1	m2	路床盛土1/2.5未満		n	m	締生(切土法面)		W3	m	下層路盤工(車道)	
BA2	m2	路床盛土2/2.5~4.0未満		n	m	締生(盛土法面)		W4	m	置換工(車道)	
BA3	m2	路床盛土3/4.0以上		n	m	締生(盛土法面)		W5	m	表層工(歩道)	2.26
BA4	m2	路床盛土1/2.5未満		E	m2	床掘		W6	m	路盤工(歩道)	
BA5	m2	路床盛土2/2.5~4.0未満		RA1	m2	埋戻C種		W7	m	凍上抑制層(歩道)	
BA6	m2	路床盛土3/4.0以上		RA2	m2	埋戻D種		W8	m	舗装版取壊し	1.80
BA7	m2	歩道盛土		無壁工土工							
BA8	m2	歩道盛土		C	m2	機械掘削		BA11-1	m2	路外盛土(左)1/2.5未満	
BA9	m2	路肩盛土		E	m2	床掘		BA11-2	m2	路外盛土(左)2/2.5~4.0未満	
BA10	m2	路畔盛土		RA1	m2	埋戻C種		BA11-3	m2	路外盛土(左)3/4.0以上	
BA10	m2	土留土		RA2	m2	埋戻D種		BA12	m2	路外盛土(右)	

DL=151.00

No. 23.15. 0											
記号	単位	内 訳	数量	記号	単位	内 訳	数量	記号	単位	内 訳	数量
土 工											
C1	m2	表土はぎ取り		L1	m	切土法面仕上		W1	m	表層工(車道)	9.04
C2	m2	機械掘削(片切)		L2-1	m	盛土法面仕上(締固有)		W2	m	上層路盤工(車道)	
C3	m2	機械掘削(オープン)		L2-2	m	盛土法面仕上(締固無)		W3	m	下層路盤工(車道)	
BA1	m2	路床盛土1/2.5未満		n	m	締生(盛土法面)		W4	m	置換工(車道)	
BA2	m2	路床盛土2/2.5~4.0未満		n	m	締生(切土法面)		W5	m	表層工(歩道)	1.97
BA3	m2	路床盛土3/4.0以上		E	m2	床掘		W6	m	路盤工(歩道)	
BA4	m2	路床盛土1/2.5未満		RA1	m2	埋戻C種		W7	m	凍上抑制層(歩道)	
BA5	m2	路床盛土2/2.5~4.0未満		RA2	m2	埋戻D種		W8	m	舗装版取壊し	
BA6	m2	路床盛土3/4.0以上				無壁工土工					
BA7	m2	歩道盛土		C	m2	機械掘削		BA11-1	m2	路外盛土(左)1/2.5未満	
BA8	m2	路肩盛土		E	m2	床掘		BA11-2	m2	路外盛土(左)2/2.5~4.0未満	
BA9	m2	路畔盛土		RA1	m2	埋戻C種		BA11-3	m2	路外盛土(左)3/4.0以上	
BA10	m2	土留土		RA2	m2	埋戻D種		BA12	m2	路外盛土(右)	

実施設計図

NO. 24～NO. 25				
令和8年度			工事番号	08-F188-10
路線名	(一)根瀬尾去沢線			
箇所名	鹿角市八幡平字松館 地内			
工事名	交通安全対策工事（通学路緊急対策）			
横断図(12)			縮尺	1:100
照査	設計		図面番号	15
				27
秋 田 県				

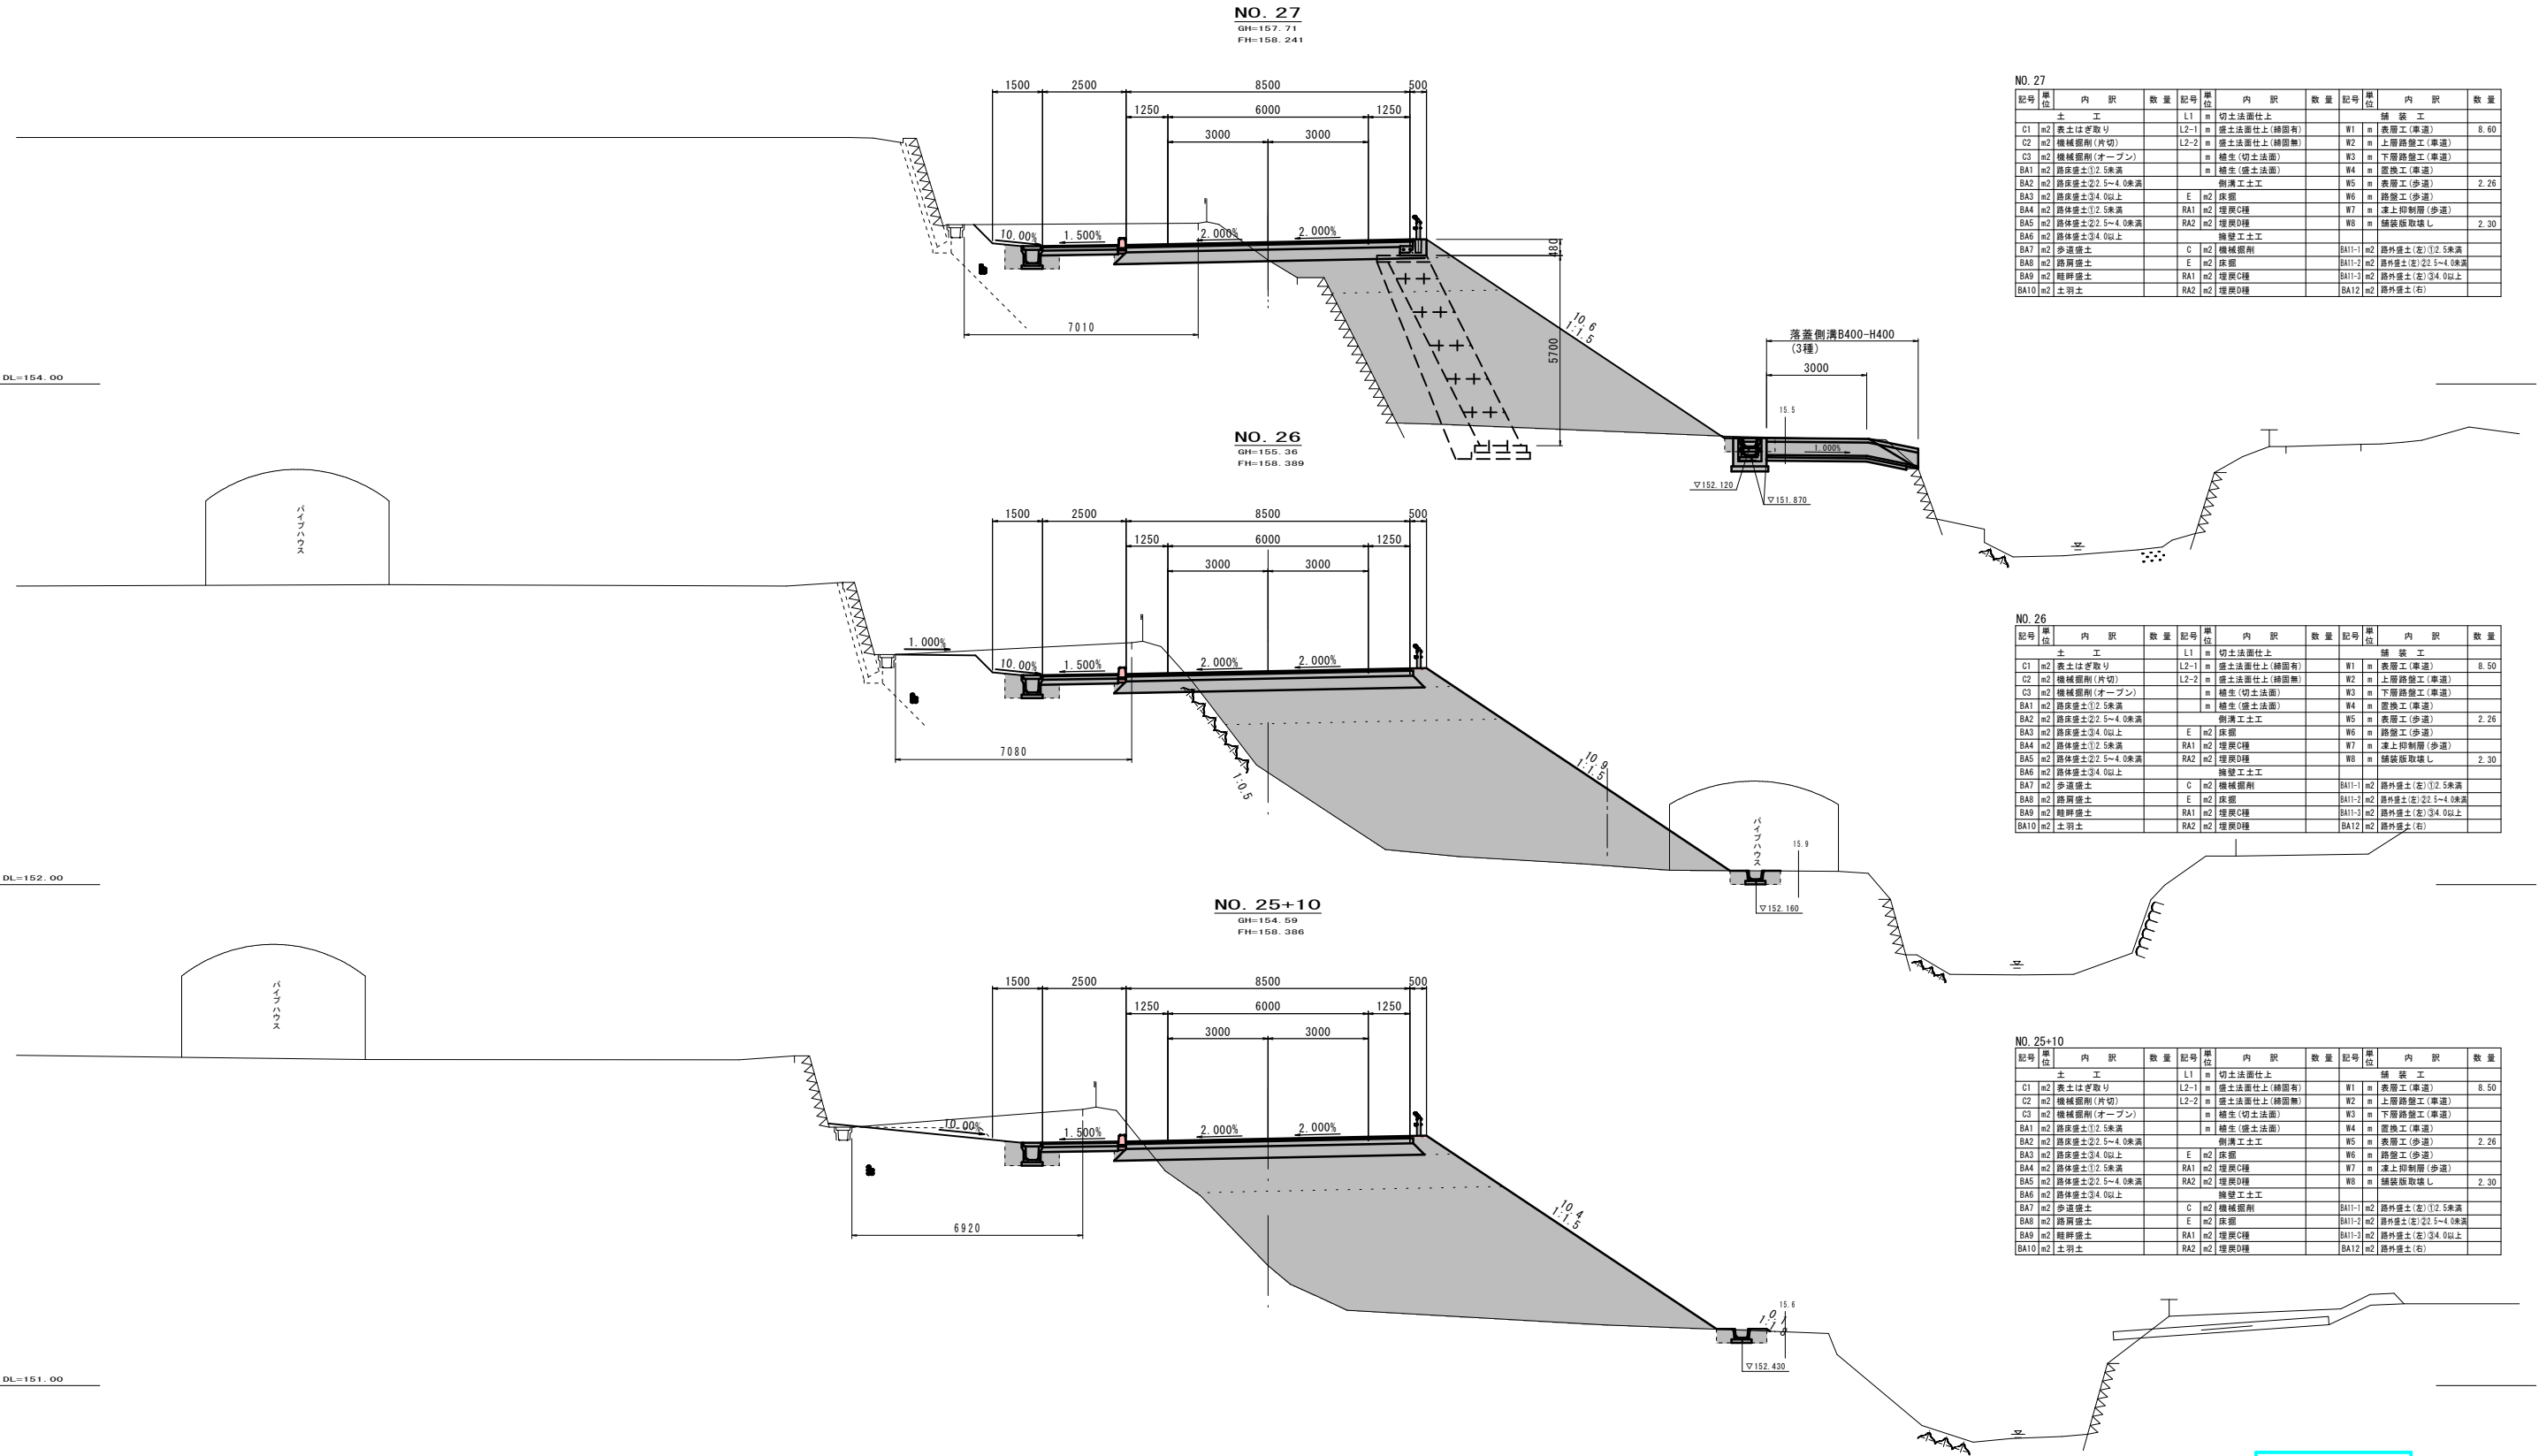

記号	単位	内 訳	数量	記号	単位	内 訳	数量	記号	単位	内 訳	数量
土 工											
C1	m ²	表土はぎ取り		L1	m	切土法面仕上				舗 装 工	
C2	m ²	機械掘削(片切)		L2-1	m	盛土法面仕上(補固有)		W1	m	表層工(車道)	8.60
C3	m ²	機械掘削(オープン)		L2-2	m	盛土法面仕上(補固無)		W2	m	上層路盤工(車道)	
BA1	m ²	路床盛土①2.5未満		m		植生(切土法面)		W3	m	下層路盤工(車道)	
BA2	m ²	路床盛土②2.5~4.0未満				植生(盛土法面)		W4	m	置換工(車道)	
BA3	m ²	路床盛土③4.0以上				削溝土工工		W5	m	表層工(歩道)	2.26
BA4	m ²	路体盛土①2.5未満		E	m ²	床留		W6	m	路盤工(歩道)	
BA5	m ²	路体盛土②2.5~4.0未満		RA1	m ²	埋戻C種		W7	m	凍上抑制層(歩道)	
BA6	m ²	路体盛土③4.0以上		RA2	m ²	埋戻D種		W8	m	舗装版取壊し	2.30
						擁壁土工工					
BA7	m ²	歩道盛土		C	m ²	機械掘削		BA11-1	m ²	路外盛土(左)①2.5未満	
BA8	m ²	路肩盛土		E	m ²	床留		BA11-2	m ²	路外盛土(左)②2.5~4.0未満	
BA9	m ²	畦畔盛土		RA1	m ²	埋戻C種		BA11-3	m ²	路外盛土(左)③4.0以上	
BA10	m ²	土羽土		RA2	m ²	埋戻D種		BA12	m ²	路外盛土(右)	

No. 26											
記号	単位	内 訳	数量	記号	単位	内 訳	数量	記号	単位	内 訳	数量
土 工											
C1	m2	表土はぎ取り		L1-1	m	切土法面仕上		W1	m	舗 装 工	
C2	m2	機械掘削(片切)		L2-1	m	盛土法面仕上(補固有)		W2	m	表層工(車道)	8.50
C3	m2	機械掘削(オープン)		L2-2	m	盛土法面仕上(補固無)		W3	m	上層路盤工(車道)	
BA1	m2	路床盛土①2.5未満		m	植生(切土法面)		W4	m	下層路盤工(車道)		
BA2	m2	路床盛土②2.5~4.0未満		m	植生(盛土法面)		W5	m	置換工(車道)		
BA3	m2	路床盛土③4.0以上			削溝土工工		W6	m	表層工(歩道)	2.26	
BA4	m2	路体盛土①2.5未満		E	m2	床留		W7	m	路盤工(歩道)	
BA5	m2	路体盛土②2.5~4.0未満		RA1	m2	埋戻C種		W8	m	凍上抑制層(歩道)	
BA6	m2	路体盛土③4.0以上		RA2	m2	埋戻D種		W9	m	舗装版取壊し	2.30
BA7	m2	路肩盛土			擁壁土工工						
BA8	m2	路肩盛土		C	m2	機械掘削		BA11-1	m2	路外盛土(左)①2.5未満	
BA9	m2	路肩盛土		E	m2	床留		BA11-2	m2	路外盛土(左)②2.5~4.0未満	
BA10	m2	路肩盛土		RA1	m2	埋戻C種		BA11-3	m2	路外盛土(左)③4.0以上	
BA10	m2	土羽土		RA2	m2	埋戻D種		BA12	m2	路外盛土(右)	

25+10

記号	単位	内 訳	数量	記号	単位	内 訳	数量	記号	単位	内 訳	数量
土 工											
C1	m2	表土はぎ取り		L1	m	切土法面仕上		舗 装 工			
C2	m2	機械掘削(片切)		L2-1	m	盛土法面仕上(補固有)		W1	m	表層工(車道)	8.50
C3	m2	機械掘削(オープン)		L2-2	m	盛土法面仕上(補固無)		W2	m	上層路盤工(車道)	
BA1	m2	路床盛土①2.5未満		m	植生(切土法面)		W3	m	下層路盤工(車道)		
BA2	m2	路床盛土②2.5~4.0未満		m	植生(盛土法面)		W4	m	置換工(車道)		
BA3	m2	路床盛土③4.0以上		削溝土工工				W5	m	表層工(歩道)	2.26
BA4	m2	路体盛土①2.5未満		E	m2	床留		W6	m	路盤工(歩道)	
BA5	m2	路体盛土②2.5~4.0未満		RA1	m2	埋戻C種		W7	m	凍上抑制層(歩道)	
BA6	m2	路体盛土③4.0以上		RA2	m2	埋戻D種		W8	m	舗装版取壊し	2.30
BA7	m2	歩道盛土		擁壁土工工							
BA8	m2	路肩盛土		C	m2	機械掘削		BA11-1	m2	路外盛土(左)①2.5未満	
BA9	m2	畦畔盛土		E	m2	床留		BA11-2	m2	路外盛土(左)②2.5~4.0未満	
BA10	m2	土羽土		RA1	m2	埋戻C種		BA11-3	m2	路外盛土(左)③4.0以上	
				RA2	m2	埋戻D種		BA12	m2	路外盛土(右)	


実施設計図

NO. 25+10. 0～NO. 27			工 事 番 号		08-F188-10
令和8年度					
路 線 名	(一)根瀬尾去沢線				
箇 所 名	鹿角市八幡平字松館 地内				
工 事 名	交通安全対策工事 (通学路緊急対策)				
横 断 図(13)			縮 尺	1:100	
照 査		設 計		図 面 番 号	16
					27
秋 田 県					


NO. 28+10

記号	単位	内 訳	数 量		記号	単位	内 訳	数 量		記号	単位	内 訳	数 量	
			当初					当初					当初	
土 工														
C1	m2	表土はぎ取り			L1	m	切土法面仕上			舗 装 工				
C2	m2	機械掘削(片切)			L2-1	m	盛土法面仕上(締固有)			W1	m	表層工(車道)	8.60	
C3	m2	機械掘削(オープン)			L2-2	m	盛土法面仕上(締固無)			W2	m	上層路盤工(車道)		
BA1	m2	路床盛土①2.5未満				m	植生(切土法面)			W3	m	下層路盤工(車道)		
BA2	m2	路床盛土②2.5～4.0未満				m	植生(盛土法面)			W4	m	置換工(車道)		
BA3	m2	路床盛土③3.4以上			E	m2	側溝工土工			W5	m	表層工(歩道)	3.03	
BA4	m2	路床盛土④2.5未満			RA1	m2	埋戻(1.0≦W1<4.0)			W6	m	路盤工(歩道)		
BA5	m2	路床盛土⑤2.5～4.0未満			RA2	m2	埋戻(W1<1.0)			W7	m	凍上抑制層(歩道)		
BA6	m2	路床盛土⑥3.4以上				m2	側溝工土工			W8	m	舗装版取壊し		
BA7	m2	歩道盛土			C	m2	機械掘削			BA11-1	m2	路外盛土①2.5未満		
BA8	m2	路肩盛土			E	m2	床掘			BA11-2	m2	路外盛土②2.5～4.0未満		
BA9	m2	畦畔盛土			RA1	m2	埋戻(1.0≦W1<4.0)			BA11-3	m2	路外盛土③3.4以上		
BA10	m2	土羽土			RA2	m2	埋戻(W1<1.0)							


NO. 28+10

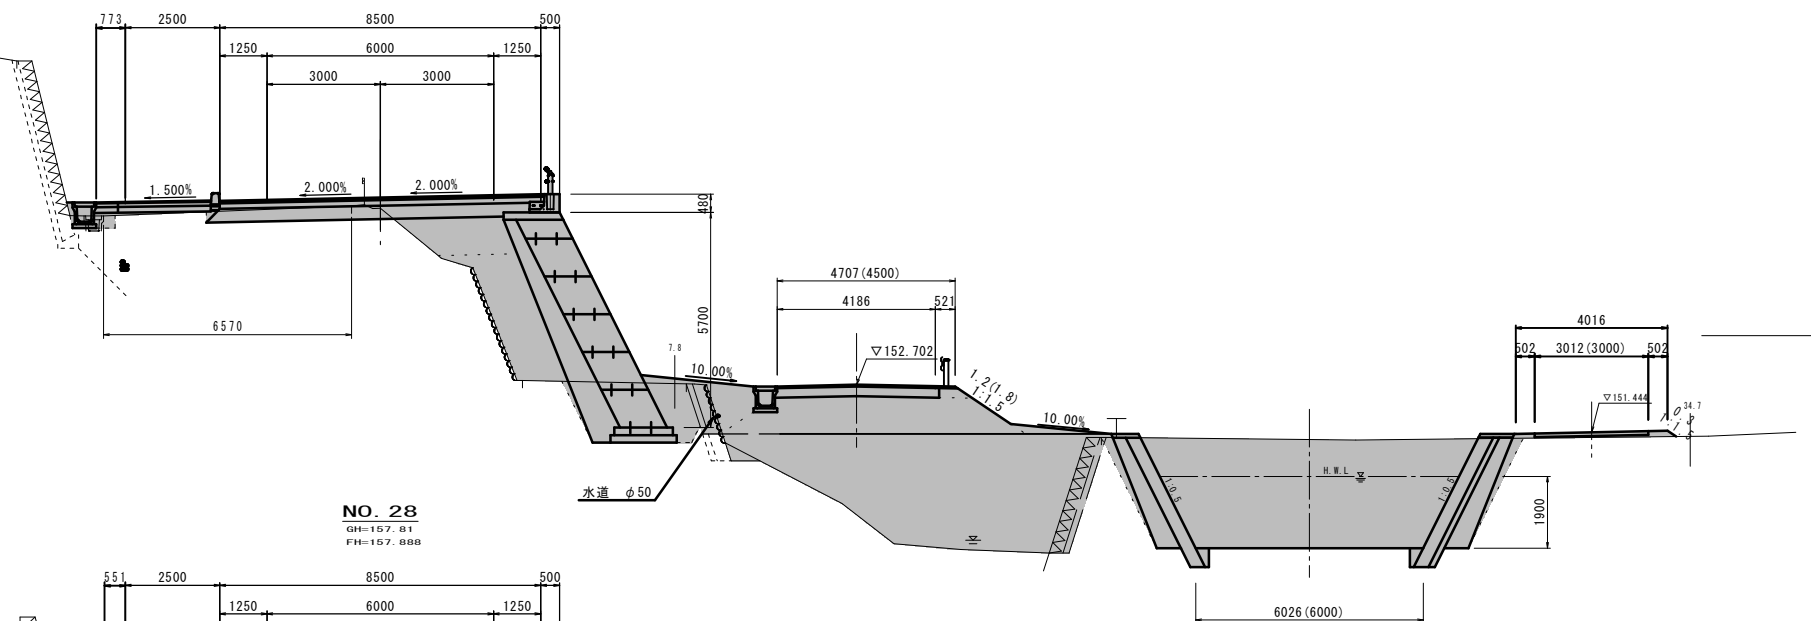GH=157.38
FH=157.661

NO. 28

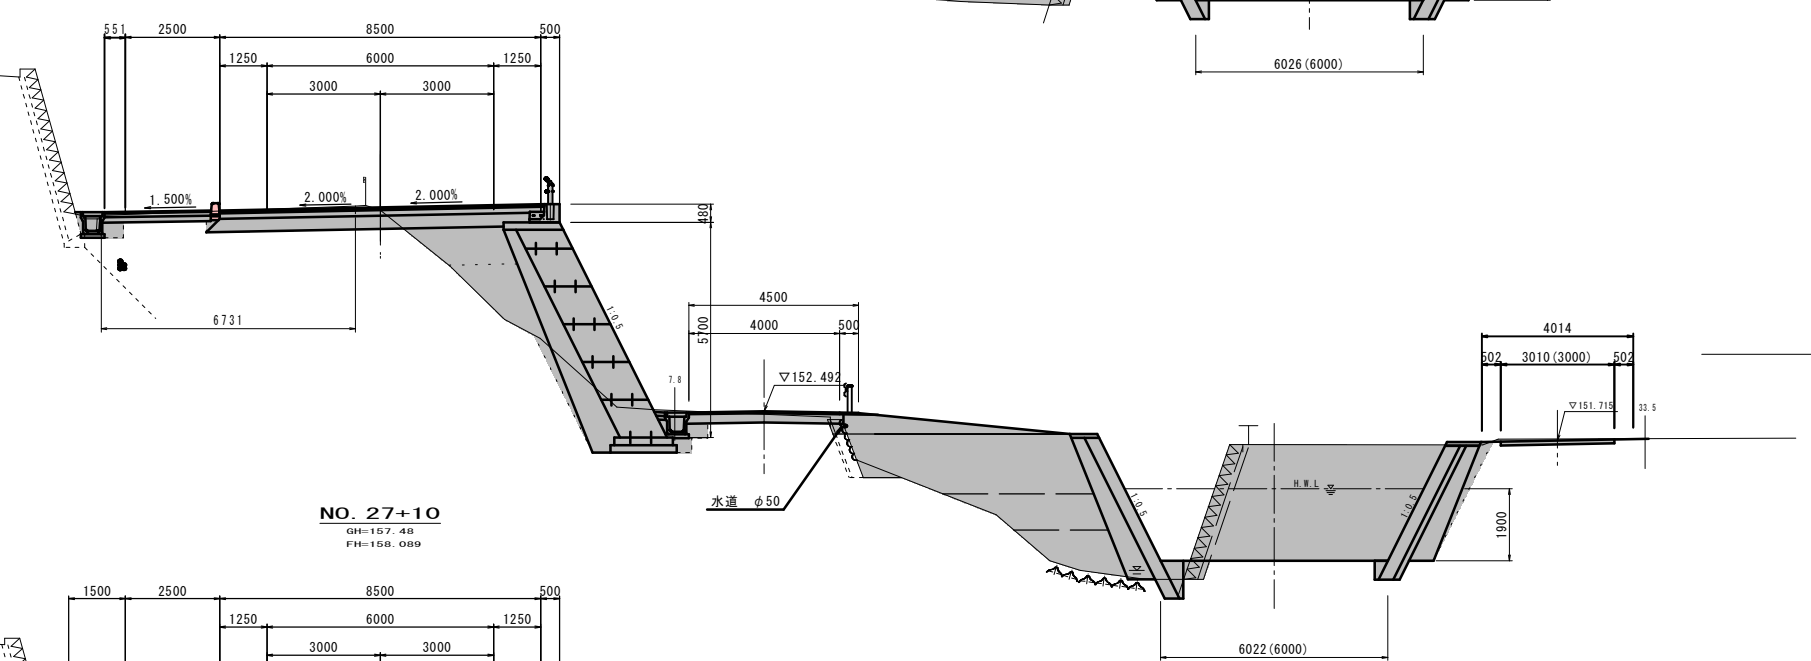GH=157.81
FH=157.888

NO. 27+10

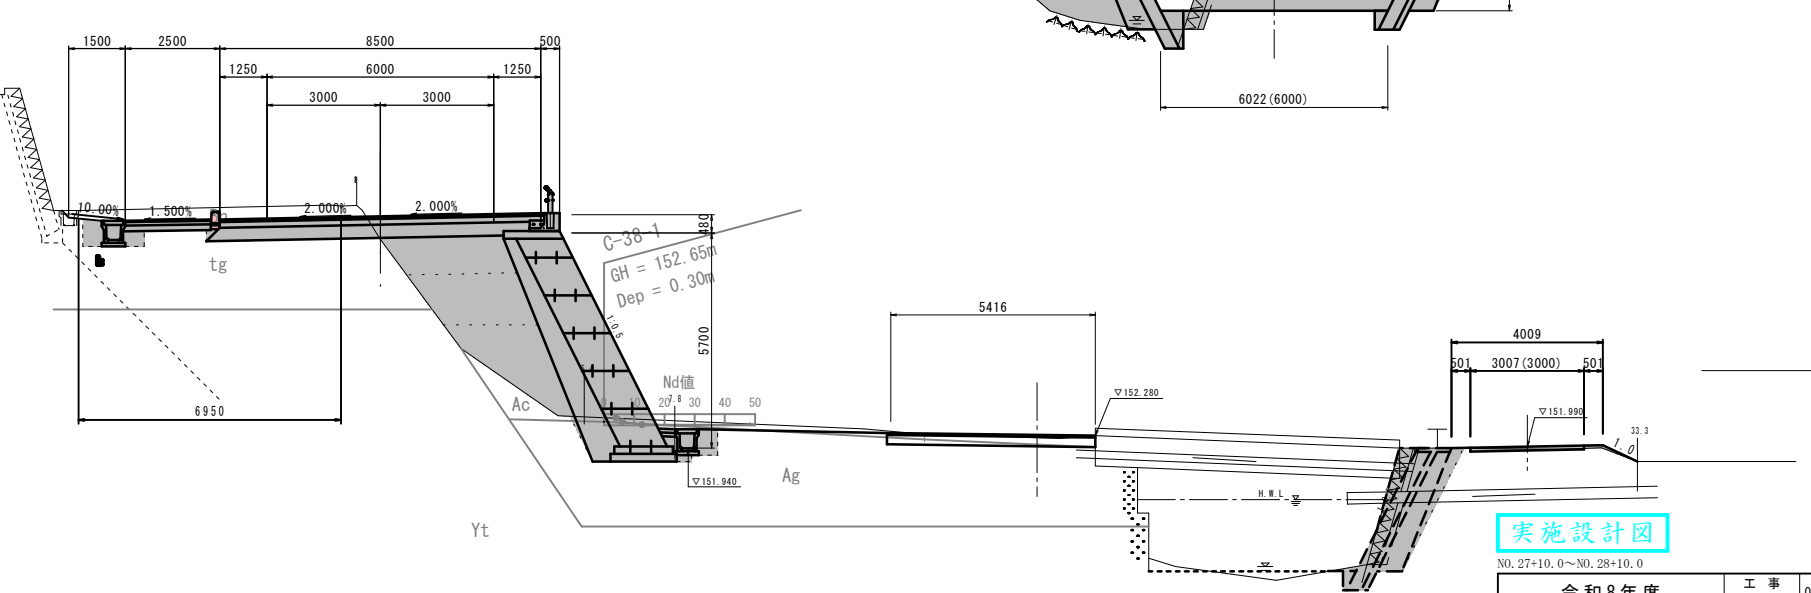GH=157.48
FH=158.089

NO. 28

記号	単位	内 訳	数 量		記号	単位	内 訳	数 量		記号	単位	内 訳	数 量	
			当初					当初					当初	
土 工														
C1	m2	表土はぎ取り			L1	m	切土法面仕上			舗 装 工				
C2	m2	機械掘削(片切)			L2-1	m	盛土法面仕上(締固有)			W1	m	表層工(車道)	8.60	
C3	m2	機械掘削(オープン)			L2-2	m	盛土法面仕上(締固無)			W2	m	上層路盤工(車道)		
BA1	m2	路床盛土①2.5未満				m	植生(切土法面)			W3	m	下層路盤工(車道)		
BA2	m2	路床盛土②2.5～4.0未満				m	植生(盛土法面)			W4	m	置換工(車道)		
BA3	m2	路床盛土③4.0以上			E	m2	側溝土工			W5	m	表層工(歩道)	2.81	
BA4	m2	路床盛土④2.5未満			RA1	m2	埋戻(1.0≦W1<4.0)			W6	m	路盤工(歩道)		
BA5	m2	路床盛土⑤2.5～4.0未満			RA2	m2	埋戻(W1<1.0)			W7	m	凍上抑制層(歩道)		
BA6	m2	路床盛土⑥4.0以上					擁壁土工			W8	m	舗装版取壊し	2.30	
BA7	m2	歩道盛土			C	m2	機械掘削			BA11-1	m2	路外盛土①2.5未満		
BA8	m2	路肩盛土			E	m2	床掘			BA11-2	m2	路外盛土②2.5～4.0未満		
BA9	m2	畦畔盛土			RA1	m2	埋戻(1.0≦W1<4.0)			BA11-3	m2	路外盛土③4.0以上		
BA10	m2	土羽土			RA2	m2	埋戻(W1<1.0)							

NO. 27+10

記号	単位	内 訳	数 量		記号	単位	内 訳	数 量		記号	単位	内 訳	数 量	
			当初					当初					当初	
土 工														
C1	m2	表土はぎ取り			L1	m	切土法面仕上			舗 装 工				
C2	m2	機械掘削(片切)			L2-1	m	盛土法面仕上(締固有)			W1	m	表層工(車道)	8.60	
C3	m2	機械掘削(オープン)			L2-2	m	盛土法面仕上(締固無)			W2	m	上層路盤工(車道)		
BA1	m2	路床盛土①2.5未満				m	植生(切土法面)			W3	m	下層路盤工(車道)		
BA2	m2	路床盛土②2.5～4.0未満				m	植生(盛土法面)			W4	m	置換工(車道)		
BA3	m2	路床盛土③4.0以上			E	m2	側溝工土工			W5	m	表層工(歩道)	2.26	
BA4	m2	路床盛土④2.5未満			RA1	m2	埋戻(1.0≦W1<4.0)			W6	m	路盤工(歩道)		
BA5	m2	路床盛土⑤2.5～4.0未満			RA2	m2	埋戻(W1<1.0)			W7	m	凍上抑制層(歩道)		
BA6	m2	路床盛土⑥4.0以上					擁壁土工土			W8	m	舗装版取壊し	2.30	
BA7	m2	歩道盛土			C	m2	機械掘削			BA11-1	m2	路外盛土①2.5未満		
BA8	m2	路肩盛土			E	m2	床掘			BA11-2	m2	路外盛土②2.5～4.0未満		
BA9	m2	畦畔盛土			RA1	m2	埋戻(1.0≦W1<4.0)			BA11-3	m2	路外盛土③4.0以上		
BA10	m2	土羽土			RA2	m2	埋戻(W1<1.0)							

実施設計図

NO. 27+10.0～NO. 28+10.0

令和8年度			工 事 番 号		08-F188-10
路 線 名	(一) 根 瀬 尾 去 沢 線				
河 川 名					
箇 所 名	鹿角市八幡平字松館 地内				
工 事 名	交通安全対策工事(通学路緊急対策)				
横 断 図(14)				縮 尺	1:100
照 査	設 計		図 面 番 号	17	27
秋 田 県					

NO. 30

記号	単位	内 訳	数量	記号	単位	内 訳	数量	記号	単位	内 訳	数量
		土 工	当初							舗 装 工	当初
C1	m2	表土はぎ取り		L1	m	切土法面仕上		W1	m	表層工(車道)	8.50
C2	m2	機械掘削(片切)		L2-1	m	盛土法面仕上(締固有)		W2	m	上層路盤工(車道)	
C3	m2	機械掘削(オープン)		L2-2	m	盛土法面仕上(締固無)		W3	m	下層路盤工(車道)	
BA1	m2	路床盛土(12.5未満)			m	植生(切土法面)		W4	m	置換工(車道)	
BA2	m2	路床盛土(22.5~4.0未満)			m	植生(盛土法面)		W5	m	表層工(歩道)	3.23
BA3	m2	路床盛土(34.0以上)		E	m2	床掘		W6	m	路盤工(歩道)	
BA4	m2	路床盛土(12.5未満)		RA1	m2	埋戻(1.0≦W1<4.0)		W7	m	凍上抑制層(歩道)	
BA5	m2	路床盛土(22.5~4.0未満)		RA2	m2	埋戻(W1<1.0)		W8	m	舗装版取壊し	
BA6	m2	路床盛土(34.0以上)				擁壁土工					
BA7	m2	歩道盛土		C	m2	機械掘削		BA11-1	m2	路外盛土(12.5未満)	
BA8	m2	路肩盛土		E	m2	床掘		BA11-2	m2	路外盛土(22.5~4.0未満)	
BA9	m2	畦畔盛土		RA1	m2	埋戻(1.0≦W1<4.0)		BA11-3	m2	路外盛土(34.0以上)	
BA10	m2	土羽土		RA2	m2	埋戻(W1<1.0)					

DL=151.00

NO. 29+10


記号	単位	内 訳	数量	記号	単位	内 訳	数量	記号	単位	内 訳	数量
		土 工	当初							舗 装 工	当初
C1	m2	表土はぎ取り		L1	m	切土法面仕上		W1	m	表層工(車道)	8.50
C2	m2	機械掘削(片切)		L2-1	m	盛土法面仕上(締固有)		W2	m	上層路盤工(車道)	
C3	m2	機械掘削(オープン)		L2-2	m	盛土法面仕上(締固無)		W3	m	下層路盤工(車道)	
BA1	m2	路床盛土(12.5未満)			m	植生(切土法面)		W4	m	置換工(車道)	
BA2	m2	路床盛土(22.5~4.0未満)			m	植生(盛土法面)		W5	m	表層工(歩道)	3.15
BA3	m2	路床盛土(34.0以上)		E	m2	床掘		W6	m	路盤工(歩道)	
BA4	m2	路床盛土(12.5未満)		RA1	m2	埋戻(1.0≦W1<4.0)		W7	m	凍上抑制層(歩道)	
BA5	m2	路床盛土(22.5~4.0未満)		RA2	m2	埋戻(W1<1.0)		W8	m	舗装版取壊し	
BA6	m2	路床盛土(34.0以上)				擁壁土工					
BA7	m2	歩道盛土		C	m2	機械掘削		BA11-1	m2	路外盛土(12.5未満)	
BA8	m2	路肩盛土		E	m2	床掘		BA11-2	m2	路外盛土(22.5~4.0未満)	
BA9	m2	畦畔盛土		RA1	m2	埋戻(1.0≦W1<4.0)		BA11-3	m2	路外盛土(34.0以上)	
BA10	m2	土羽土		RA2	m2	埋戻(W1<1.0)					

DL=150.00

(~NO. 29)NO. 29

記号	単位	内 訳	数量	記号	単位	内 訳	数量	記号	単位	内 訳	数量
		土 工	当初							舗 装 工	当初
C1	m2	表土はぎ取り		L1	m	切土法面仕上		W1	m	表層工(車道)	8.60
C2	m2	機械掘削(片切)		L2-1	m	盛土法面仕上(締固有)		W2	m	上層路盤工(車道)	
C3	m2	機械掘削(オープン)		L2-2	m	盛土法面仕上(締固無)		W3	m	下層路盤工(車道)	
BA1	m2	路床盛土(12.5未満)			m	植生(切土法面)		W4	m	置換工(車道)	
BA2	m2	路床盛土(22.5~4.0未満)			m	植生(盛土法面)		W5	m	表層工(歩道)	3.19
BA3	m2	路床盛土(34.0以上)		E	m2	床掘		W6	m	路盤工(歩道)	
BA4	m2	路床盛土(12.5未満)		RA1	m2	埋戻(1.0≦W1<4.0)		W7	m	凍上抑制層(歩道)	
BA5	m2	路床盛土(22.5~4.0未満)		RA2	m2	埋戻(W1<1.0)		W8	m	舗装版取壊し	
BA6	m2	路床盛土(34.0以上)				擁壁土工					
BA7	m2	歩道盛土		C	m2	機械掘削		BA11-1	m2	路外盛土(12.5未満)	
BA8	m2	路肩盛土		E	m2	床掘		BA11-2	m2	路外盛土(22.5~4.0未満)	
BA9	m2	畦畔盛土		RA1	m2	埋戻(1.0≦W1<4.0)		BA11-3	m2	路外盛土(34.0以上)	
BA10	m2	土羽土		RA2	m2	埋戻(W1<1.0)					

DL=153.00

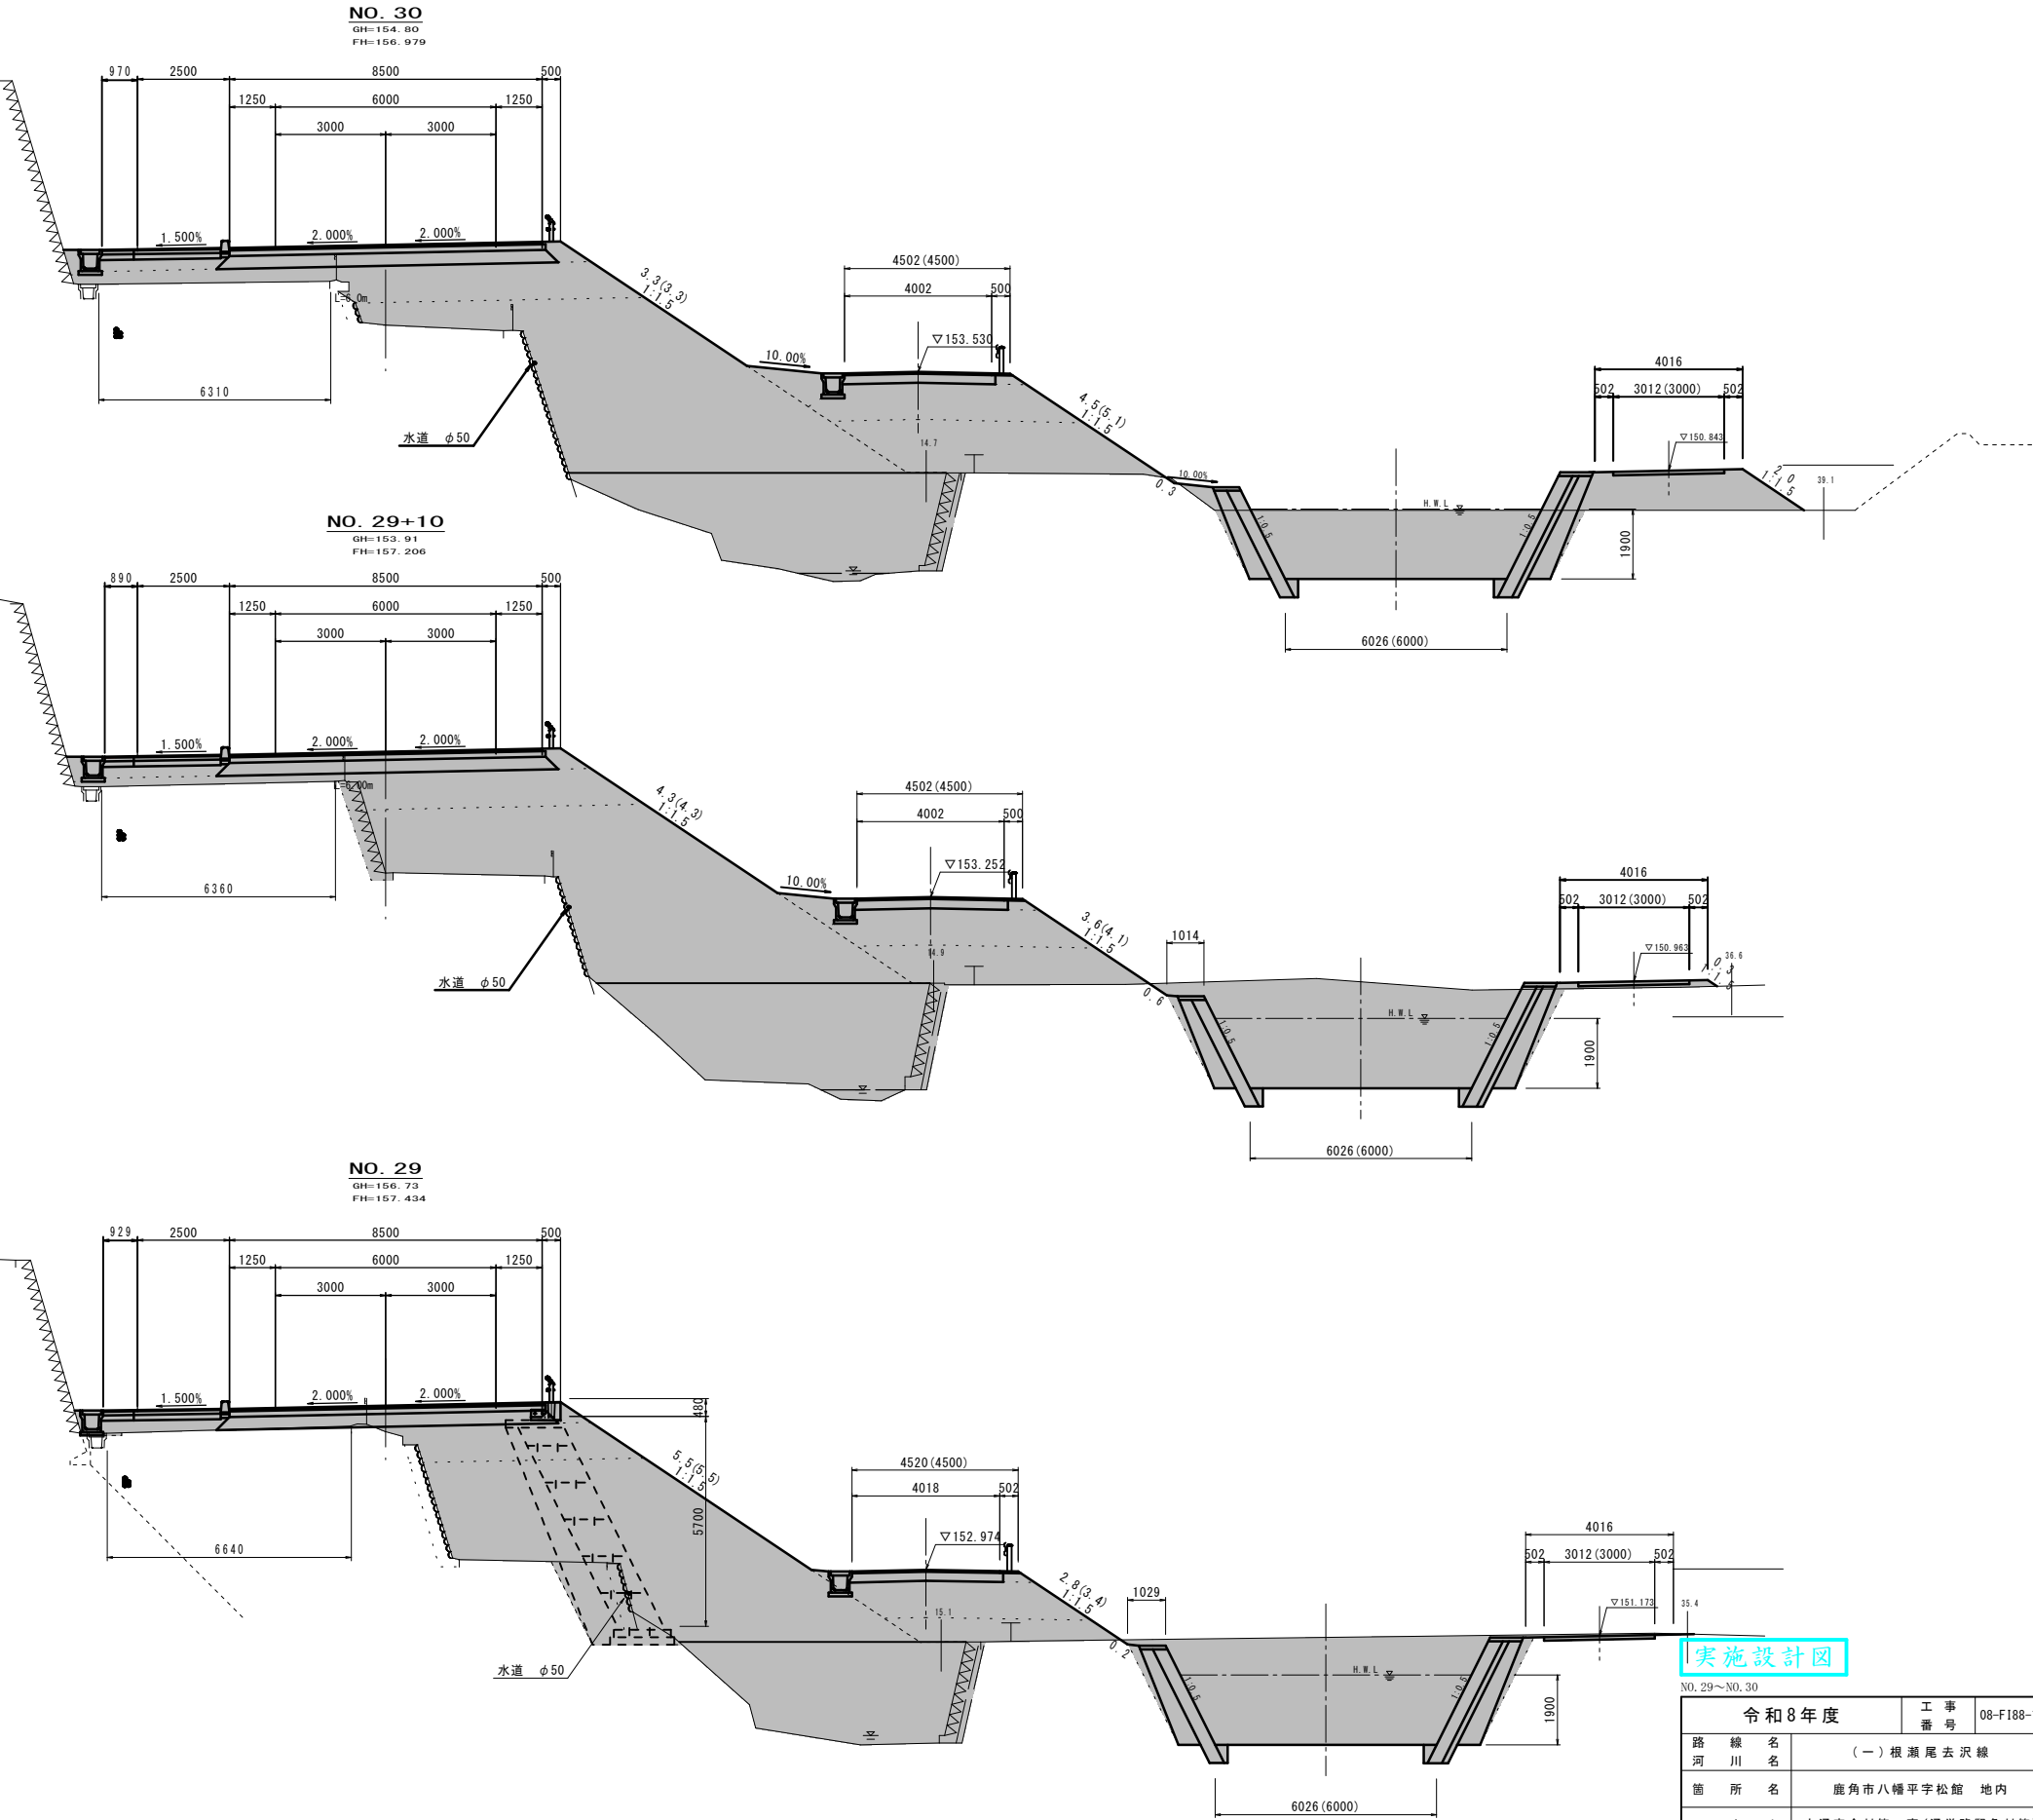

実施設計図

0. 29~NO. 30			令和8年度		工 事 番 号	08-F188-10
路 線 名	緑 川	(一) 根 瀬 尾 去 沢 線				
箇 所 名	鹿角市八幡平字松館 地内					
工 事 名	交通安全対策工事(通学路緊急対策)					
横 断 図(15)			縮 尺	1:100		
照 査	設 計		図 面 番 号	18	27	
秋 田 県						

KE2-2

記号	単位	内 訳	数 量	記号	単位	内 訳	数 量	記号	単位	内 訳	数 量
土 工				L1	m	切土法面仕上		舗 装 工			
C1	m ²	表土はぎ取り		L2-1	m	盛土法面仕上(締固有)		W1	m	表層工(車道)	8.50
C2	m ²	機械掘削(片切)		L2-2	m	盛土法面仕上(締固無)		W2	m	上層路盤工(車道)	
C3	m ²	機械掘削(オープン)			m	植生(切土法面)		W3	m	下層路盤工(車道)	
BA1	m ²	路床盛土(12.5未満)			m	植生(盛土法面)		W4	m	置換工(車道)	
BA2	m ²	路床盛土(22.5~4.0未満)			m	側溝土工		W5	m	表層工(歩道)	2.97
BA3	m ²	路床盛土(34.0以上)		E	m ²	床掘		W6	m	路盤工(歩道)	
BA4	m ²	路体盛土(12.5未満)		RA1	m ²	埋戻(1.0≦W1<4.0)		W7	m	凍上抑制層(歩道)	
BA5	m ²	路体盛土(22.5~4.0未満)		RA2	m ²	埋戻(W1<1.0)		W8	m	舗装版取壊し	
BA6	m ²	路体盛土(34.0以上)			m	擁壁土工					
BA7	m ²	歩道盛土 2.5~4.0未満		C	m ²	機械掘削		BA11-1	m ²	路外盛土(12.5未満)	
BA8	m ²	路肩盛土		E	m ²	床掘		BA11-2	m ²	路外盛土(22.5~4.0未満)	
BA9	m ²	畦畔盛土		RA1	m ²	埋戻(1.0≦W1<4.0)		BA11-3	m ²	路外盛土(34.0以上)	
BA10	m ²	土羽土		RA2	m ²	埋戻(W1<1.0)					

DL=151.00

DL=151.00

NO. 31

記号	単位	内 訳	数 量	記号	単位	内 訳	数 量	記号	単位	内 訳	数 量
土 工				L1	m	切土法面仕上		舗 装 工			
C1	m ²	表土はぎ取り		L2-1	m	盛土法面仕上(締固有)		W1	m	表層工(車道)	8.50
C2	m ²	機械掘削(片切)		L2-2	m	盛土法面仕上(締固無)		W2	m	上層路盤工(車道)	
C3	m ²	機械掘削(オープン)			m	植生(切土法面)		W3	m	下層路盤工(車道)	
BA1	m ²	路床盛土(12.5未満)			m	植生(盛土法面)		W4	m	置換工(車道)	
BA2	m ²	路床盛土(22.5~4.0未満)			m	側溝土工		W5	m	表層工(歩道)	3.16
BA3	m ²	路床盛土(34.0以上)		E	m ²	床掘		W6	m	路盤工(歩道)	
BA4	m ²	路体盛土(12.5未満)		RA1	m ²	埋戻(1.0≦W1<4.0)		W7	m	凍上抑制層(歩道)	
BA5	m ²	路体盛土(22.5~4.0未満)		RA2	m ²	埋戻(W1<1.0)		W8	m	舗装版取壊し	
BA6	m ²	路体盛土(34.0以上)			m	擁壁土工					
BA7	m ²	歩道盛土 2.5~4.0未満		C	m ²	機械掘削		BA11-1	m ²	路外盛土(12.5未満)	
BA8	m ²	路肩盛土		E	m ²	床掘		BA11-2	m ²	路外盛土(22.5~4.0未満)	
BA9	m ²	畦畔盛土		RA1	m ²	埋戻(1.0≦W1<4.0)		BA11-3	m ²	路外盛土(34.0以上)	
BA10	m ²	土羽土		RA2	m ²	埋戻(W1<1.0)					

DL=152.00


DL=152.00

NO. 30+10

記号	単位	内 訳	数 量	記号	単位	内 訳	数 量	記号	単位	内 訳	数 量
土 工				L1	m	切土法面仕上		舗 装 工			
C1	m ²	表土はぎ取り		L2-1	m	盛土法面仕上(締固有)		W1	m	表層工(車道)	8.50
C2	m ²	機械掘削(片切)		L2-2	m	盛土法面仕上(締固無)		W2	m	上層路盤工(車道)	
C3	m ²	機械掘削(オープン)			m	植生(切土法面)		W3	m	下層路盤工(車道)	
BA1	m ²	路床盛土(12.5未満)			m	植生(盛土法面)		W4	m	置換工(車道)	
BA2	m ²	路床盛土(22.5~4.0未満)			m	側溝土工		W5	m	表層工(歩道)	3.45
BA3	m ²	路床盛土(34.0以上)		E	m ²	床掘		W6	m	路盤工(歩道)	
BA4	m ²	路体盛土(12.5未満)		RA1	m ²	埋戻(1.0≦W1<4.0)		W7	m	凍上抑制層(歩道)	
BA5	m ²	路体盛土(22.5~4.0未満)		RA2	m ²	埋戻(W1<1.0)		W8	m	舗装版取壊し	
BA6	m ²	路体盛土(34.0以上)			m	擁壁土工					
BA7	m ²	歩道盛土 2.5~4.0未満		C	m ²	機械掘削		BA11-1	m ²	路外盛土(12.5未満)	
BA8	m ²	路肩盛土		E	m ²	床掘		BA11-2	m ²	路外盛土(22.5~4.0未満)	
BA9	m ²	畦畔盛土		RA1	m ²	埋戻(1.0≦W1<4.0)		BA11-3	m ²	路外盛土(34.0以上)	
BA10	m ²	土羽土		RA2	m ²	埋戻(W1<1.0)					

DL=152.00

DL=152.00

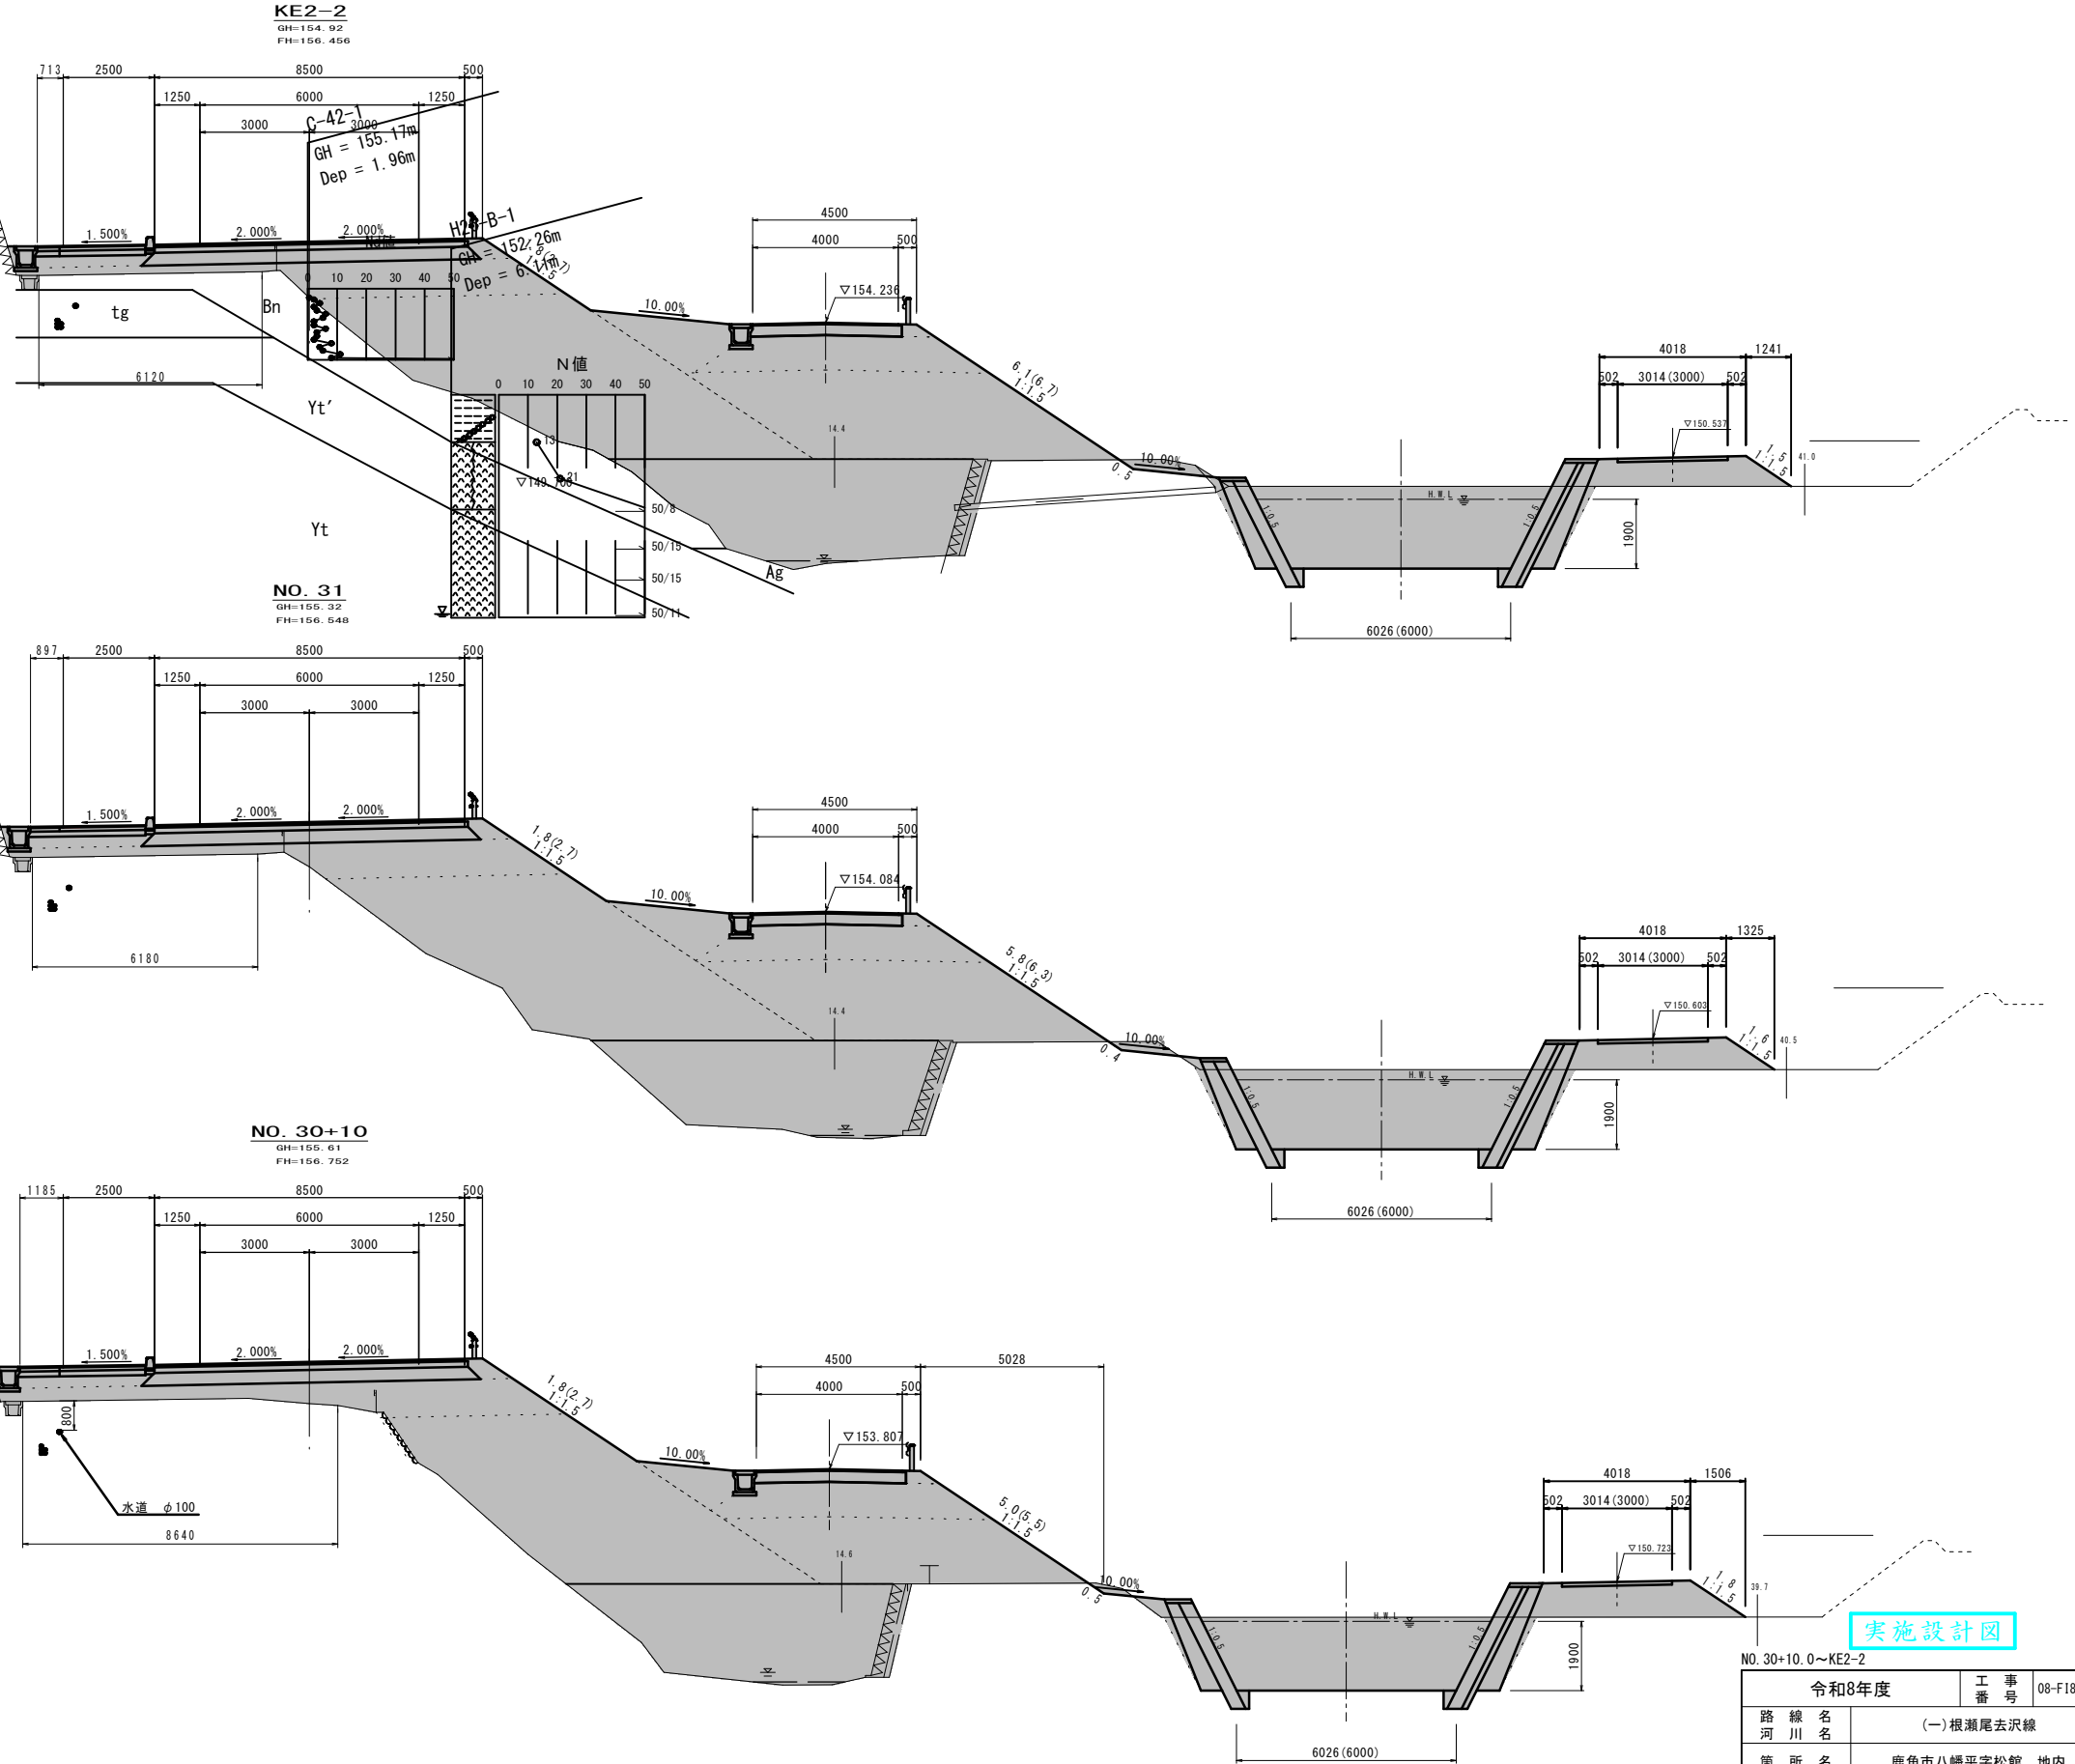


実施設計図

NO. 30+10.0~KE2-2

令和8年度		工 事 番 号	08-F188-10
路 線 名	(一)根淵尾去沢線		
河 川 名			
箇 所 名	鹿角市八幡平字松館 地内		
工 事 名	交通安全対策工事(通学路緊急対策)		
横 断 図(16)		縮 尺	1:100
照 査	設 計	図 面 番 号	19
秋 田 県			27


NO. 33

記号	単位	内 訳	数量	記号	単位	内 訳	数量	記号	単位	内 訳	数量
		土 工		L1	m	切土法面仕上				舗 装 工	
C1	m2	表土はぎ取り		L2-1	m	盛土法面仕上(締固有)		W1	m	表層工(車道)	8.50
C2	m2	機械掘削(片切)		L2-2	m	盛土法面仕上(締固無)		W2	m	上層路壁工(車道)	
C3	m2	機械掘削(オープン)			m	植生(切土法面)		W3	m	下層路壁工(車道)	
BA1	m2	路床盛土①2.5未満			m	植生(盛土法面)		W4	m	置換工(車道)	
BA2	m2	路床盛土②2.5~4.0未満				側溝土工土		W5	m	表層工(歩道)	1.65
BA3	m2	路床盛土③4.0以上		E	m2	床掘		W6	m	路壁工(歩道)	
BA4	m2	路体盛土①2.5未満		RA1	m2	埋戻(1.0≦W1<4.0)		W7	m	凍上抑制層(歩道)	
BA5	m2	路体盛土②2.5~4.0未満		RA2	m2	埋戻(W1<1.0)		W8	m	舗装版取壊し	
BA6	m2	路体盛土③4.0以上				擁壁土工土					
BA7	m2	歩道盛土 2.5未満		C	m2	機械掘削		BA11-1	m2	路外盛土①2.5未満	
BA8	m2	路肩盛土		E	m2	床掘		BA11-2	m2	路外盛土②2.5~4.0未満	
BA9	m2	畦畔盛土		RA1	m2	埋戻(1.0≦W1<4.0)		BA11-3	m2	路外盛土③4.0以上	
BA10	m2	土羽土		RA2	m2	埋戻(W1<1.0)					

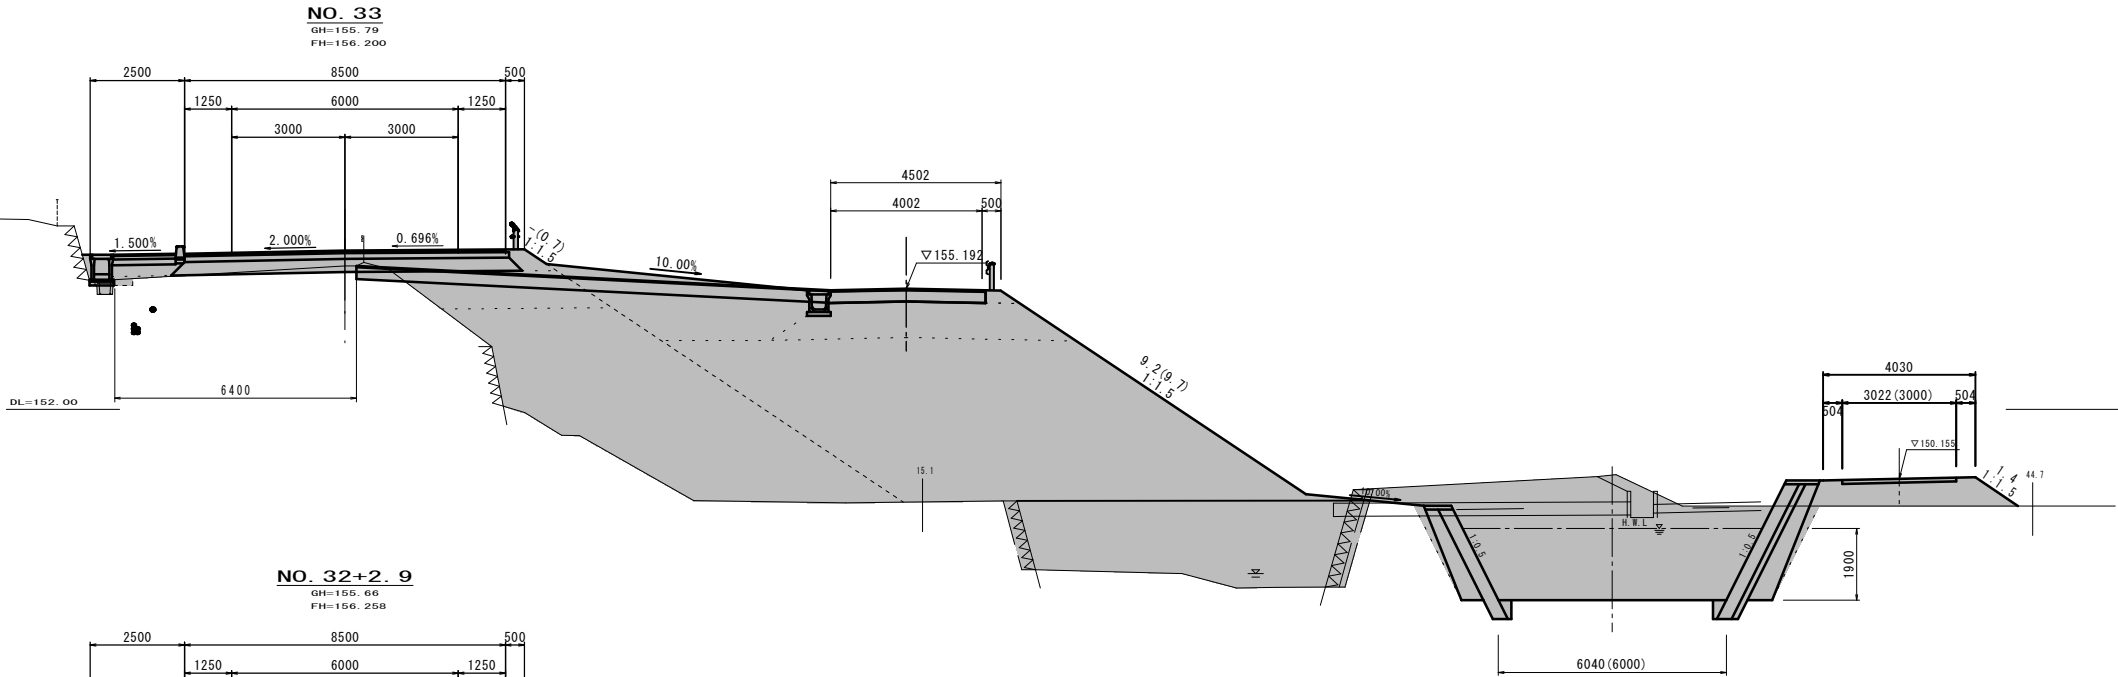


NO. 32+2.9

記号	単位	内 訳	数量	記号	単位	内 訳	数量	記号	単位	内 訳	数量
		土 工		L1	m	切土法面仕上				舗 装 工	
C1	m2	表土はぎ取り		L2-1	m	盛土法面仕上(締固有)		W1	m	表層工(車道)	8.50
C2	m2	機械掘削(片切)		L2-2	m	盛土法面仕上(締固無)		W2	m	上層路壁工(車道)	
C3	m2	機械掘削(オープン)			m	植生(切土法面)		W3	m	下層路壁工(車道)	
BA1	m2	路床盛土①2.5未満			m	植生(盛土法面)		W4	m	置換工(車道)	
BA2	m2	路床盛土②2.5~4.0未満				側溝土工土		W5	m	表層工(歩道)	2.08
BA3	m2	路床盛土③4.0以上		E	m2	床掘		W6	m	路壁工(歩道)	
BA4	m2	路体盛土①2.5未満		RA1	m2	埋戻(1.0≦W1<4.0)		W7	m	凍上抑制層(歩道)	
BA5	m2	路体盛土②2.5~4.0未満		RA2	m2	埋戻(W1<1.0)		W8	m	舗装版取壊し	
BA6	m2	路体盛土③4.0以上				擁壁土工土					
BA7	m2	歩道盛土 2.5未満		C	m2	機械掘削		BA11-1	m2	路外盛土①2.5未満	
BA8	m2	路肩盛土		E	m2	床掘		BA11-2	m2	路外盛土②2.5~4.0未満	
BA9	m2	畦畔盛土		RA1	m2	埋戻(1.0≦W1<4.0)		BA11-3	m2	路外盛土③4.0以上	
BA10	m2	土羽土		RA2	m2	埋戻(W1<1.0)					

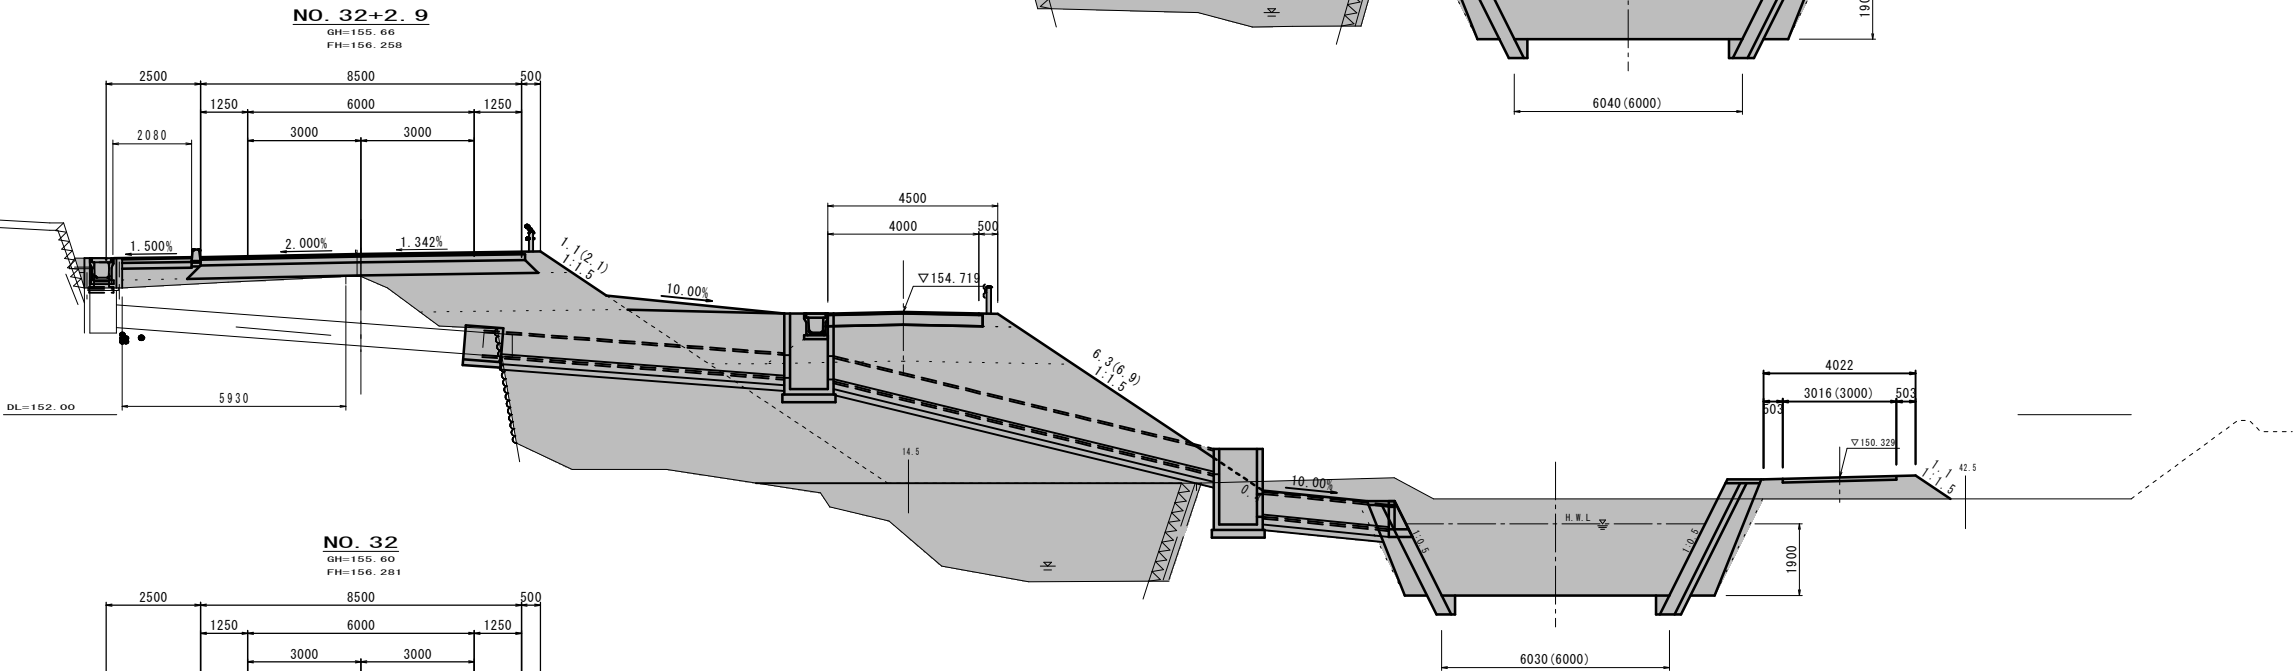

NO. 32

記号	単位	内 訳	数量	記号	単位	内 訳	数量	記号	単位	内 訳	数量
		土 工		L1	m	切土法面仕上				舗 装 工	
C1	m2	表土はぎ取り		L2-1	m	盛土法面仕上(締固有)		W1	m	表層工(車道)	8.50
C2	m2	機械掘削(片切)		L2-2	m	盛土法面仕上(締固無)		W2	m	上層路壁工(車道)	
C3	m2	機械掘削(オープン)			m	植生(切土法面)		W3	m	下層路壁工(車道)	
BA1	m2	路床盛土①2.5未満			m	植生(盛土法面)		W4	m	置換工(車道)	
BA2	m2	路床盛土②2.5~4.0未満				側溝土工土		W5	m	表層工(歩道)	2.26
BA3	m2	路床盛土③4.0以上		E	m2	床掘		W6	m	路壁工(歩道)	
BA4	m2	路体盛土①2.5未満		RA1	m2	埋戻(1.0≦W1<4.0)		W7	m	凍上抑制層(歩道)	
BA5	m2	路体盛土②2.5~4.0未満		RA2	m2	埋戻(W1<1.0)		W8	m	舗装版取壊し	
BA6	m2	路体盛土③4.0以上				擁壁土工土					
BA7	m2	歩道盛土 2.5未満		C	m2	機械掘削		BA11-1	m2	路外盛土①2.5未満	
BA8	m2	路肩盛土		E	m2	床掘		BA11-2	m2	路外盛土②2.5~4.0未満	
BA9	m2	畦畔盛土		RA1	m2	埋戻(1.0≦W1<4.0)		BA11-3	m2	路外盛土③4.0以上	
BA10	m2	土羽土		RA2	m2	埋戻(W1<1.0)					

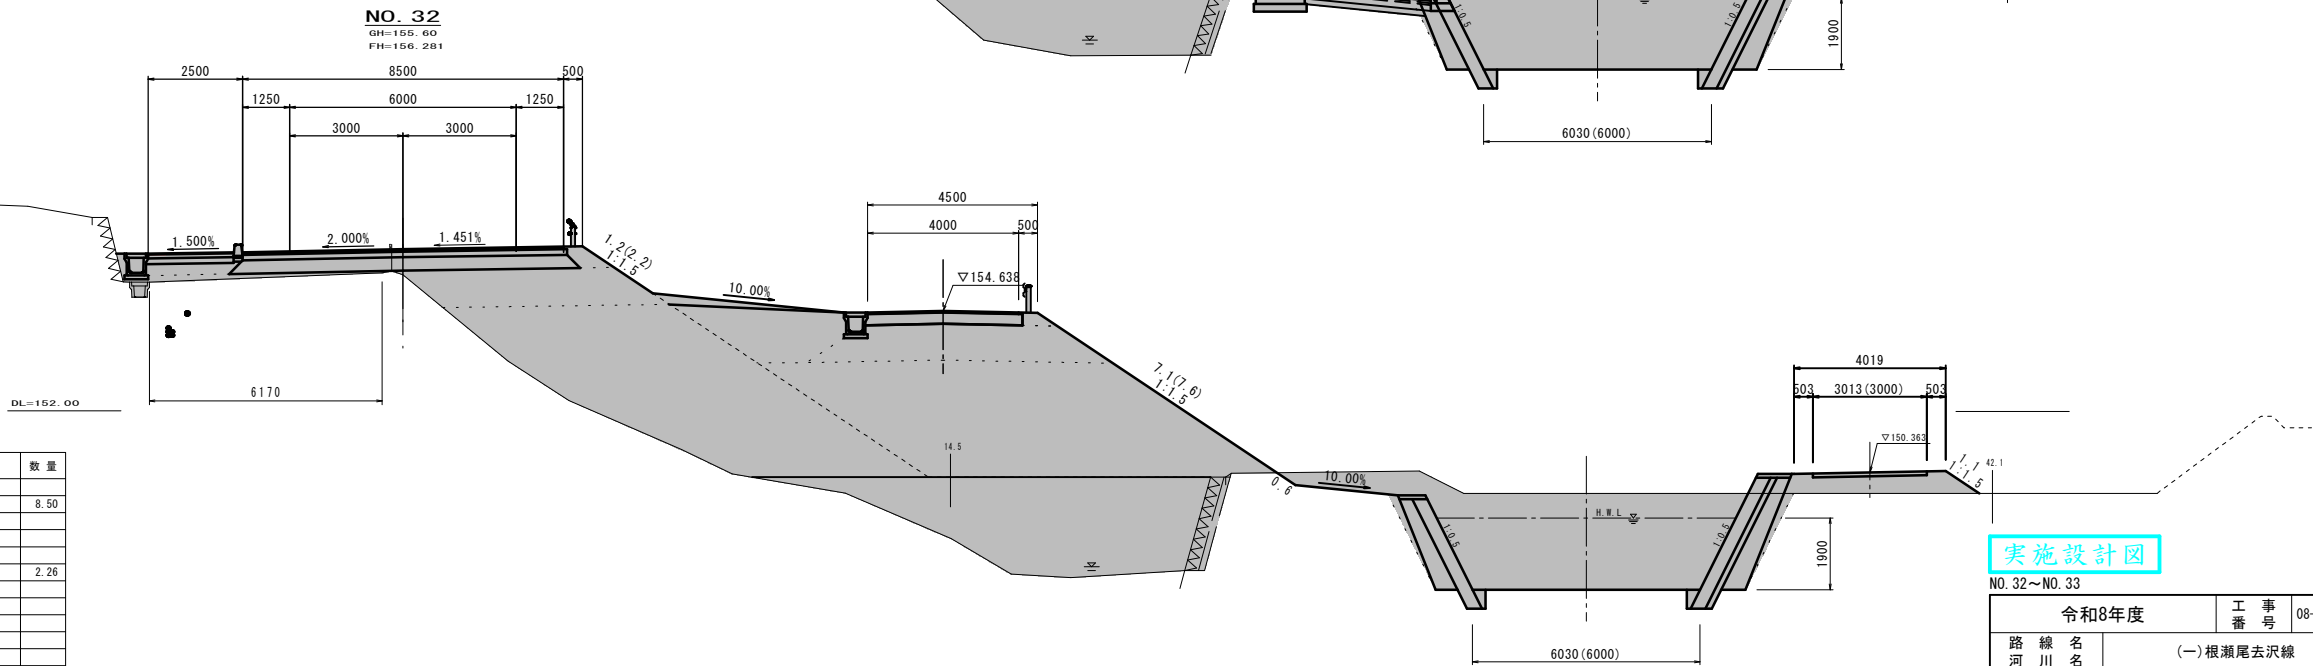

実施設計図


NO. 32~NO. 33

令和8年度		工 事 番 号	08-F188-10
路 線 名	(一)根瀬尾去沢線		
河 川 名			
箇 所 名	鹿角市八幡平字松館 地内		
工 事 名	交通安全対策工事(通学路緊急対策)		
横 断 図(17)		縮 尺	1:100
照 査	設 計	図 面 番 号	20
			27
秋 田 県			

記号	単位	内 訳	数量	記号	単位	内 訳	数量	記号	単位	内 訳	数量
		土 工				切土・盛土工				舗 装 工	
C1	m ²	表土はき取り		L1-1	m	盛土(盛土面仕上(締留有))		W1	m	表層土(車道)	8.50
C2	m ²	機械掘削(内切)		L2-2	m	盛土(盛土面仕上(締留無))		W2	m	上層路肩工(車道)	
C3	m ²	機械掘削(オープン)				植生(切土・盛土面)		W3	m	下層路肩工(車道)	
BA1	m ²	落石盛土①2.5未満				植生(盛土・盛土面)		W4	m	置換土(車道)	
BA2	m ²	落石盛土②2.5~4.0未満				側溝土工工		W5	m	表層土(歩道)	3.28
BA3	m ²	落石盛土③4.0以上		E	m ²	圧排		W6	m	路肩工(歩道)	
BA4	m ²	落石盛土④3.2未満		RA1	m ²	埋戻(1.0≤W1<4.0)		W7	m	路上規制層(歩道)	
BA5	m ²	落石盛土⑤2.2~5.4未満		RA2	m ²	埋戻(W1<1.0)		W8	m	舗装取壊し	
BA6	m ²	落石盛土⑥3.4以上				掘削土工工					
BA7	m ²	歩道盛土		C	m ²	機械掘削		BA11-1	m ²	路外盛土①2.5未満	
BA8	m ²	路肩盛土		E	m ²	圧排		BA11-2	m ²	路外盛土②2.5~5.4未満	
BA9	m ²	駐輪盛土		RA1	m ²	埋戻(1.0≤W1<4.0)		BA11-3	m ²	路外盛土③4.0以上	
BA10	m ²	土留土		RA2	m ²	埋戻(W1<1.0)					



No. 33+10.0~No. 34.			
令和8年度		工事番号	08-F188-10
路線河川名	(一)根瀬尾去沢線		
箇所名	鹿角市八幡平字松館 地内		
工事名	交通安全対策工事(通学路緊急対策)		
横断面図(18)		縮尺	1:100
照査	設計	図面番号	21 27
秋田県			

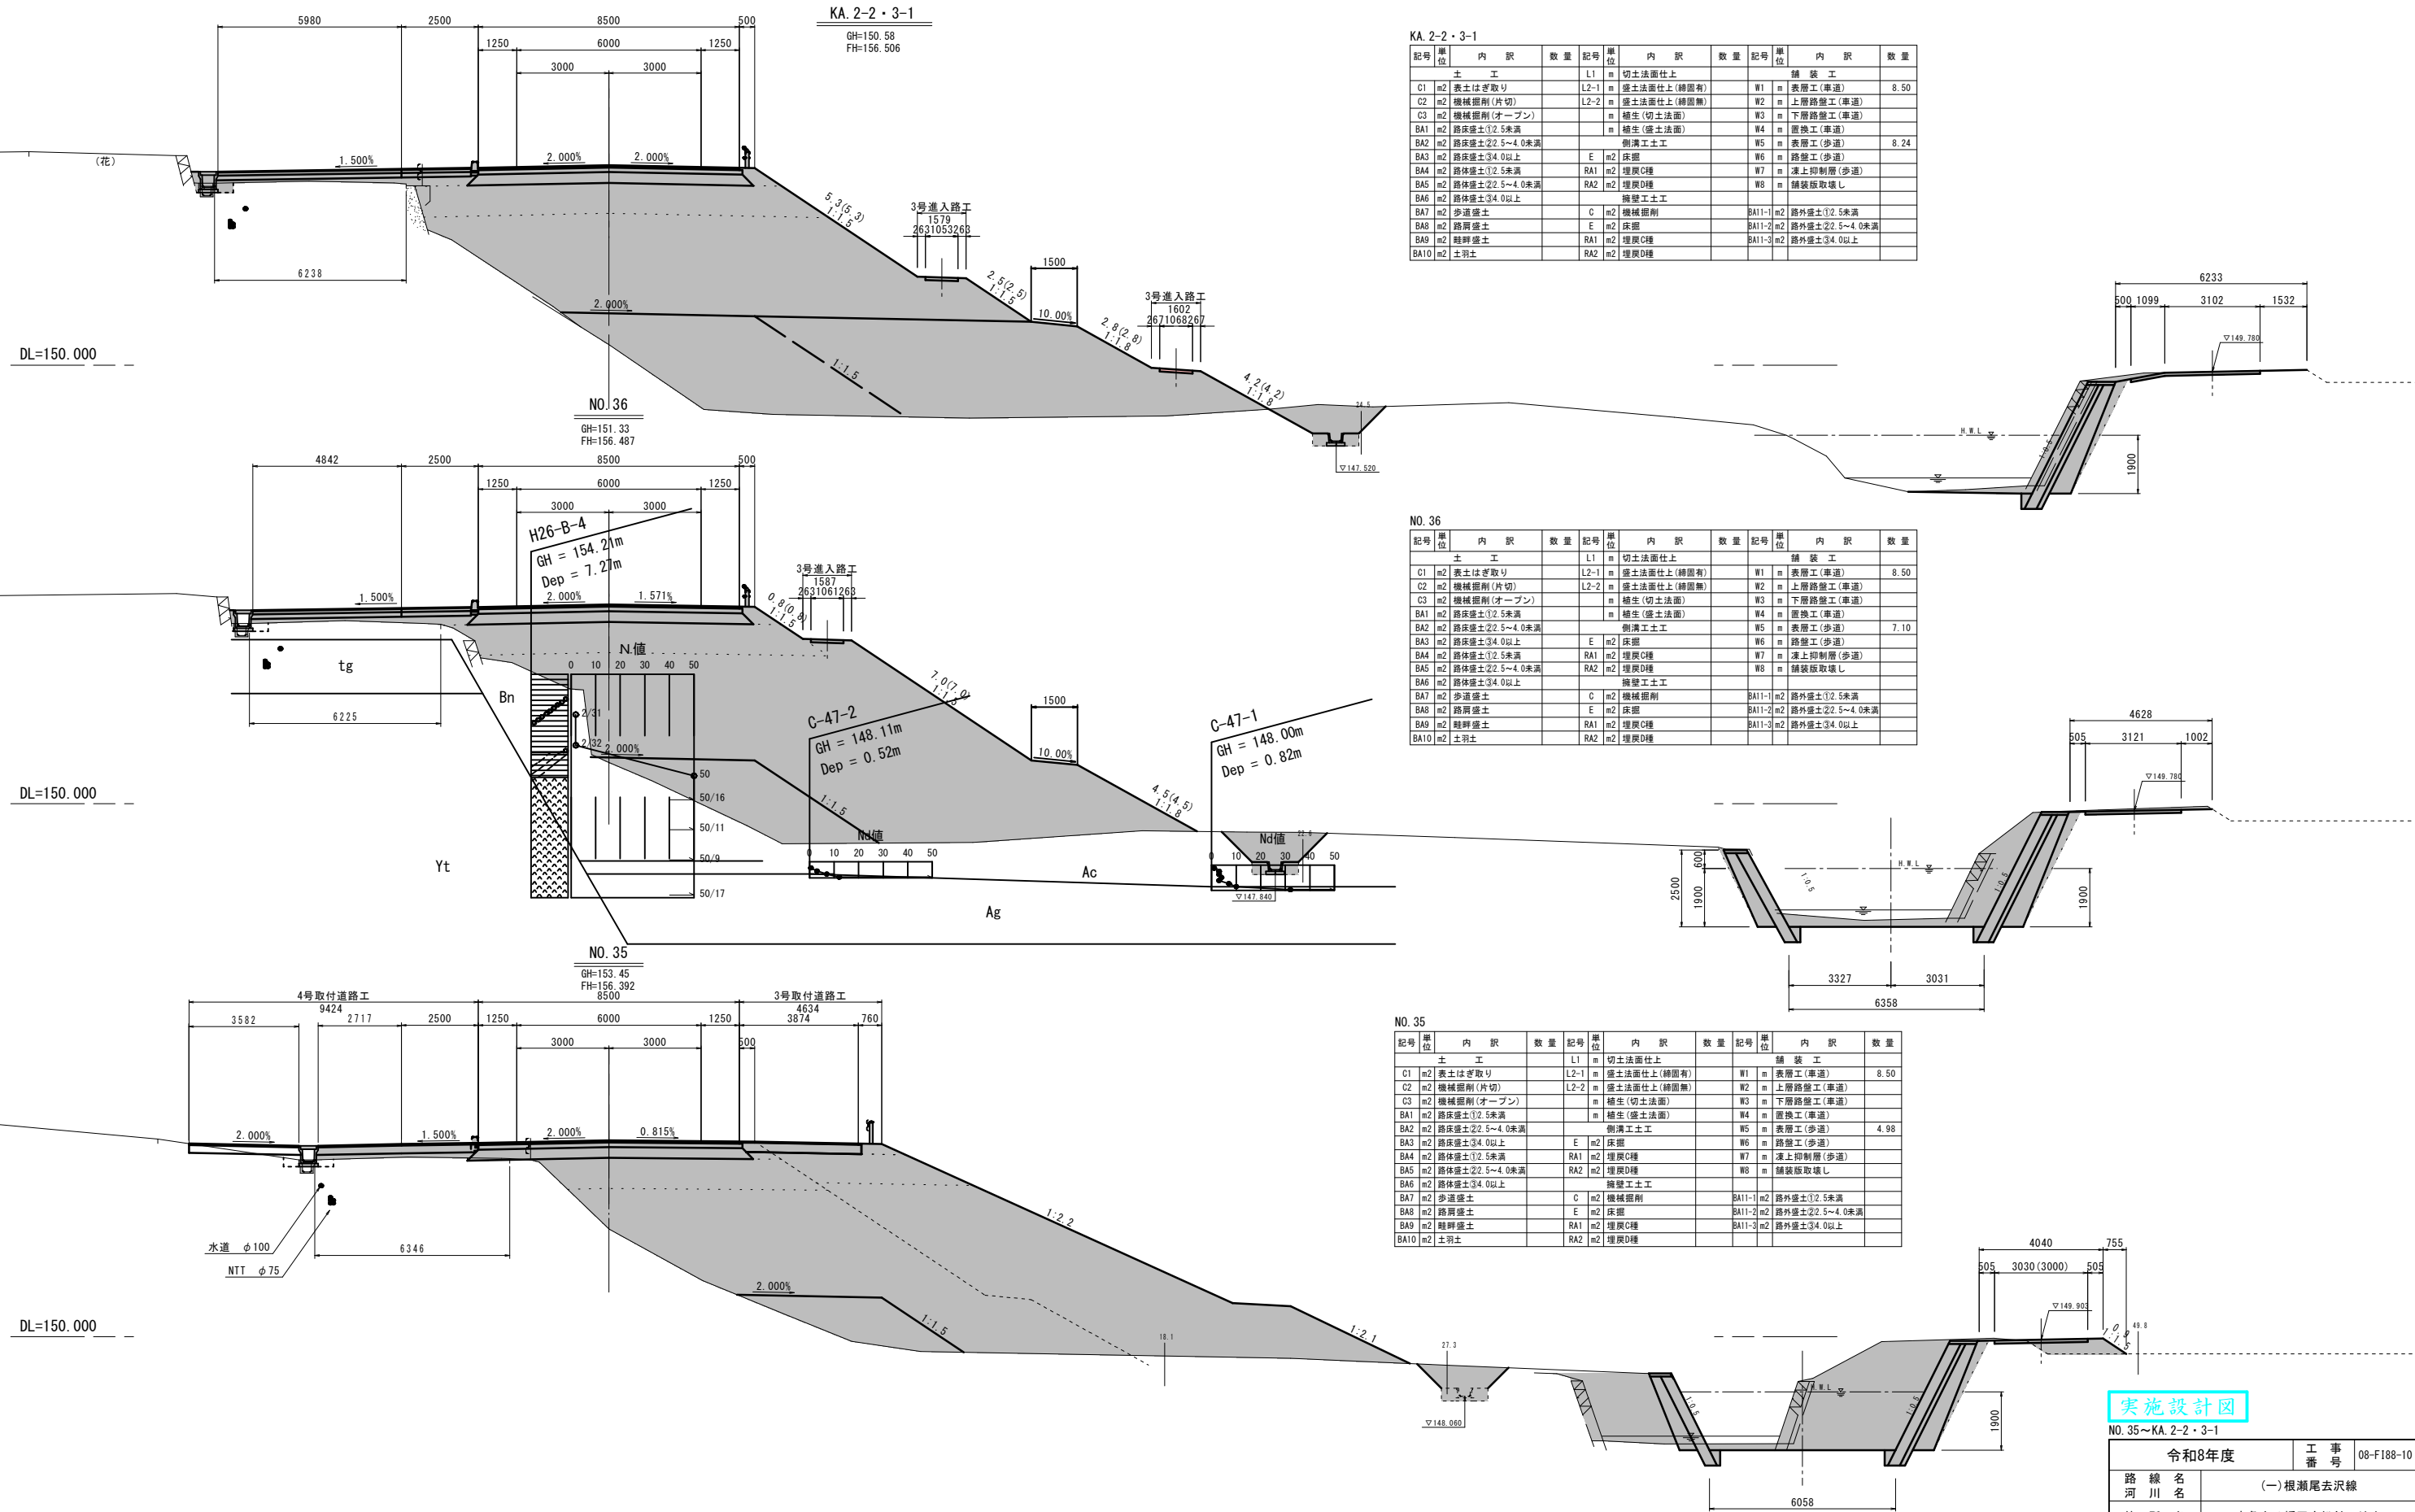

KA. 2-2・3-1

記号	単位	内 訳	数量	記号	単位	内 訳	数量	記号	単位	内 訳	数量
C1	m2	表土はぎ取り		L1	m	切土法面仕上		W1	m	舗 装 工	
C2	m2	機械掘削(片切)		L2-1	m	盛土法面仕上(締固有)		W2	m	表層工(車道)	8.50
C3	m2	機械掘削(オープン)		L2-2	m	盛土法面仕上(締固無)		W3	m	上層路盤工(車道)	
BA1	m2	路床盛土①2.5未満			m	植生(切土法面)		W4	m	下層路盤工(車道)	
BA2	m2	路床盛土②2.5~4.0未満			m	植生(盛土法面)		W5	m	置換工(車道)	
BA3	m2	路床盛土③4.0以上			m	側溝工土工		W6	m	表層工(歩道)	8.24
BA4	m2	路体盛土①2.5未満		E	m2	床 掘		W7	m	路盤工(歩道)	
BA5	m2	路体盛土②2.5~4.0未満		RA1	m2	埋戻C種		W8	m	凍上抑制層(歩道)	
BA6	m2	路体盛土③4.0以上		RA2	m2	埋戻D種				舗装版取壊し	
BA7	m2	歩道盛土				擁壁工土工					
BA8	m2	路肩盛土		C	m2	機械掘削		BA11-1	m2	路外盛土①2.5未満	
BA9	m2	畦畔盛土		E	m2	床 掘		BA11-2	m2	路外盛土②2.5~4.0未満	
BA10	m2	土羽土		RA1	m2	埋戻C種		BA11-3	m2	路外盛土③4.0以上	
				RA2	m2	埋戻D種					

NO. 36


記号	単位	内 訳	数量	記号	単位	内 訳	数量	記号	単位	内 訳	数量
C1	m2	表土はぎ取り		L1	m	切土法面仕上		W1	m	舗 装 工	
C2	m2	機械掘削(片切)		L2-1	m	盛土法面仕上(締固有)		W2	m	表層工(車道)	8.50
C3	m2	機械掘削(オープン)		L2-2	m	盛土法面仕上(締固無)		W3	m	上層路盤工(車道)	
BA1	m2	路床盛土①2.5未満			m	植生(切土法面)		W4	m	下層路盤工(車道)	
BA2	m2	路床盛土②2.5~4.0未満			m	植生(盛土法面)		W5	m	置換工(車道)	
BA3	m2	路床盛土③4.0以上			m	側溝工土工		W6	m	表層工(歩道)	7.10
BA4	m2	路体盛土①2.5未満		E	m2	床 掘		W7	m	路盤工(歩道)	
BA5	m2	路体盛土②2.5~4.0未満		RA1	m2	埋戻C種		W8	m	凍上抑制層(歩道)	
BA6	m2	路体盛土③4.0以上		RA2	m2	埋戻D種				舗装版取壊し	
BA7	m2	歩道盛土				擁壁工土工					
BA8	m2	路肩盛土		C	m2	機械掘削		BA11-1	m2	路外盛土①2.5未満	
BA9	m2	畦畔盛土		E	m2	床 掘		BA11-2	m2	路外盛土②2.5~4.0未満	
BA10	m2	土羽土		RA1	m2	埋戻C種		BA11-3	m2	路外盛土③4.0以上	
				RA2	m2	埋戻D種					


NO. 35

記号	単位	内 訳	数量	記号	単位	内 訳	数量	記号	単位	内 訳	数量
C1	m2	表土はぎ取り		L1	m	切土法面仕上		W1	m	舗 装 工	
C2	m2	機械掘削(片切)		L2-1	m	盛土法面仕上(締固有)		W2	m	表層工(車道)	8.50
C3	m2	機械掘削(オープン)		L2-2	m	盛土法面仕上(締固無)		W3	m	上層路盤工(車道)	
BA1	m2	路床盛土①2.5未満			m	植生(切土法面)		W4	m	下層路盤工(車道)	
BA2	m2	路床盛土②2.5~4.0未満			m	植生(盛土法面)		W5	m	置換工(車道)	
BA3	m2	路床盛土③4.0以上			m	側溝工土工		W6	m	表層工(歩道)	4.98
BA4	m2	路体盛土①2.5未満		E	m2	床 掘		W7	m	路盤工(歩道)	
BA5	m2	路体盛土②2.5~4.0未満		RA1	m2	埋戻C種		W8	m	凍上抑制層(歩道)	
BA6	m2	路体盛土③4.0以上		RA2	m2	埋戻D種				舗装版取壊し	
BA7	m2	歩道盛土				擁壁工土工					
BA8	m2	路肩盛土		C	m2	機械掘削		BA11-1	m2	路外盛土①2.5未満	
BA9	m2	畦畔盛土		E	m2	床 掘		BA11-2	m2	路外盛土②2.5~4.0未満	
BA10	m2	土羽土		RA1	m2	埋戻C種		BA11-3	m2	路外盛土③4.0以上	
				RA2	m2	埋戻D種					


実施設計図

NO. 35~KA. 2-2・3-1					
令和8年度				工 事 番 号	08-F188-10
路 線 名		(一)根瀬尾去沢線			
河 川 名					
箇 所 名		鹿角市八幡平字松館 地内			
工 事 名		交通安全対策工事(通学路緊急対策)			
横 断 図(19)				縮 尺	1:100
照 査	設 計		図 面 番 号	22	
				27	
秋 田 県					

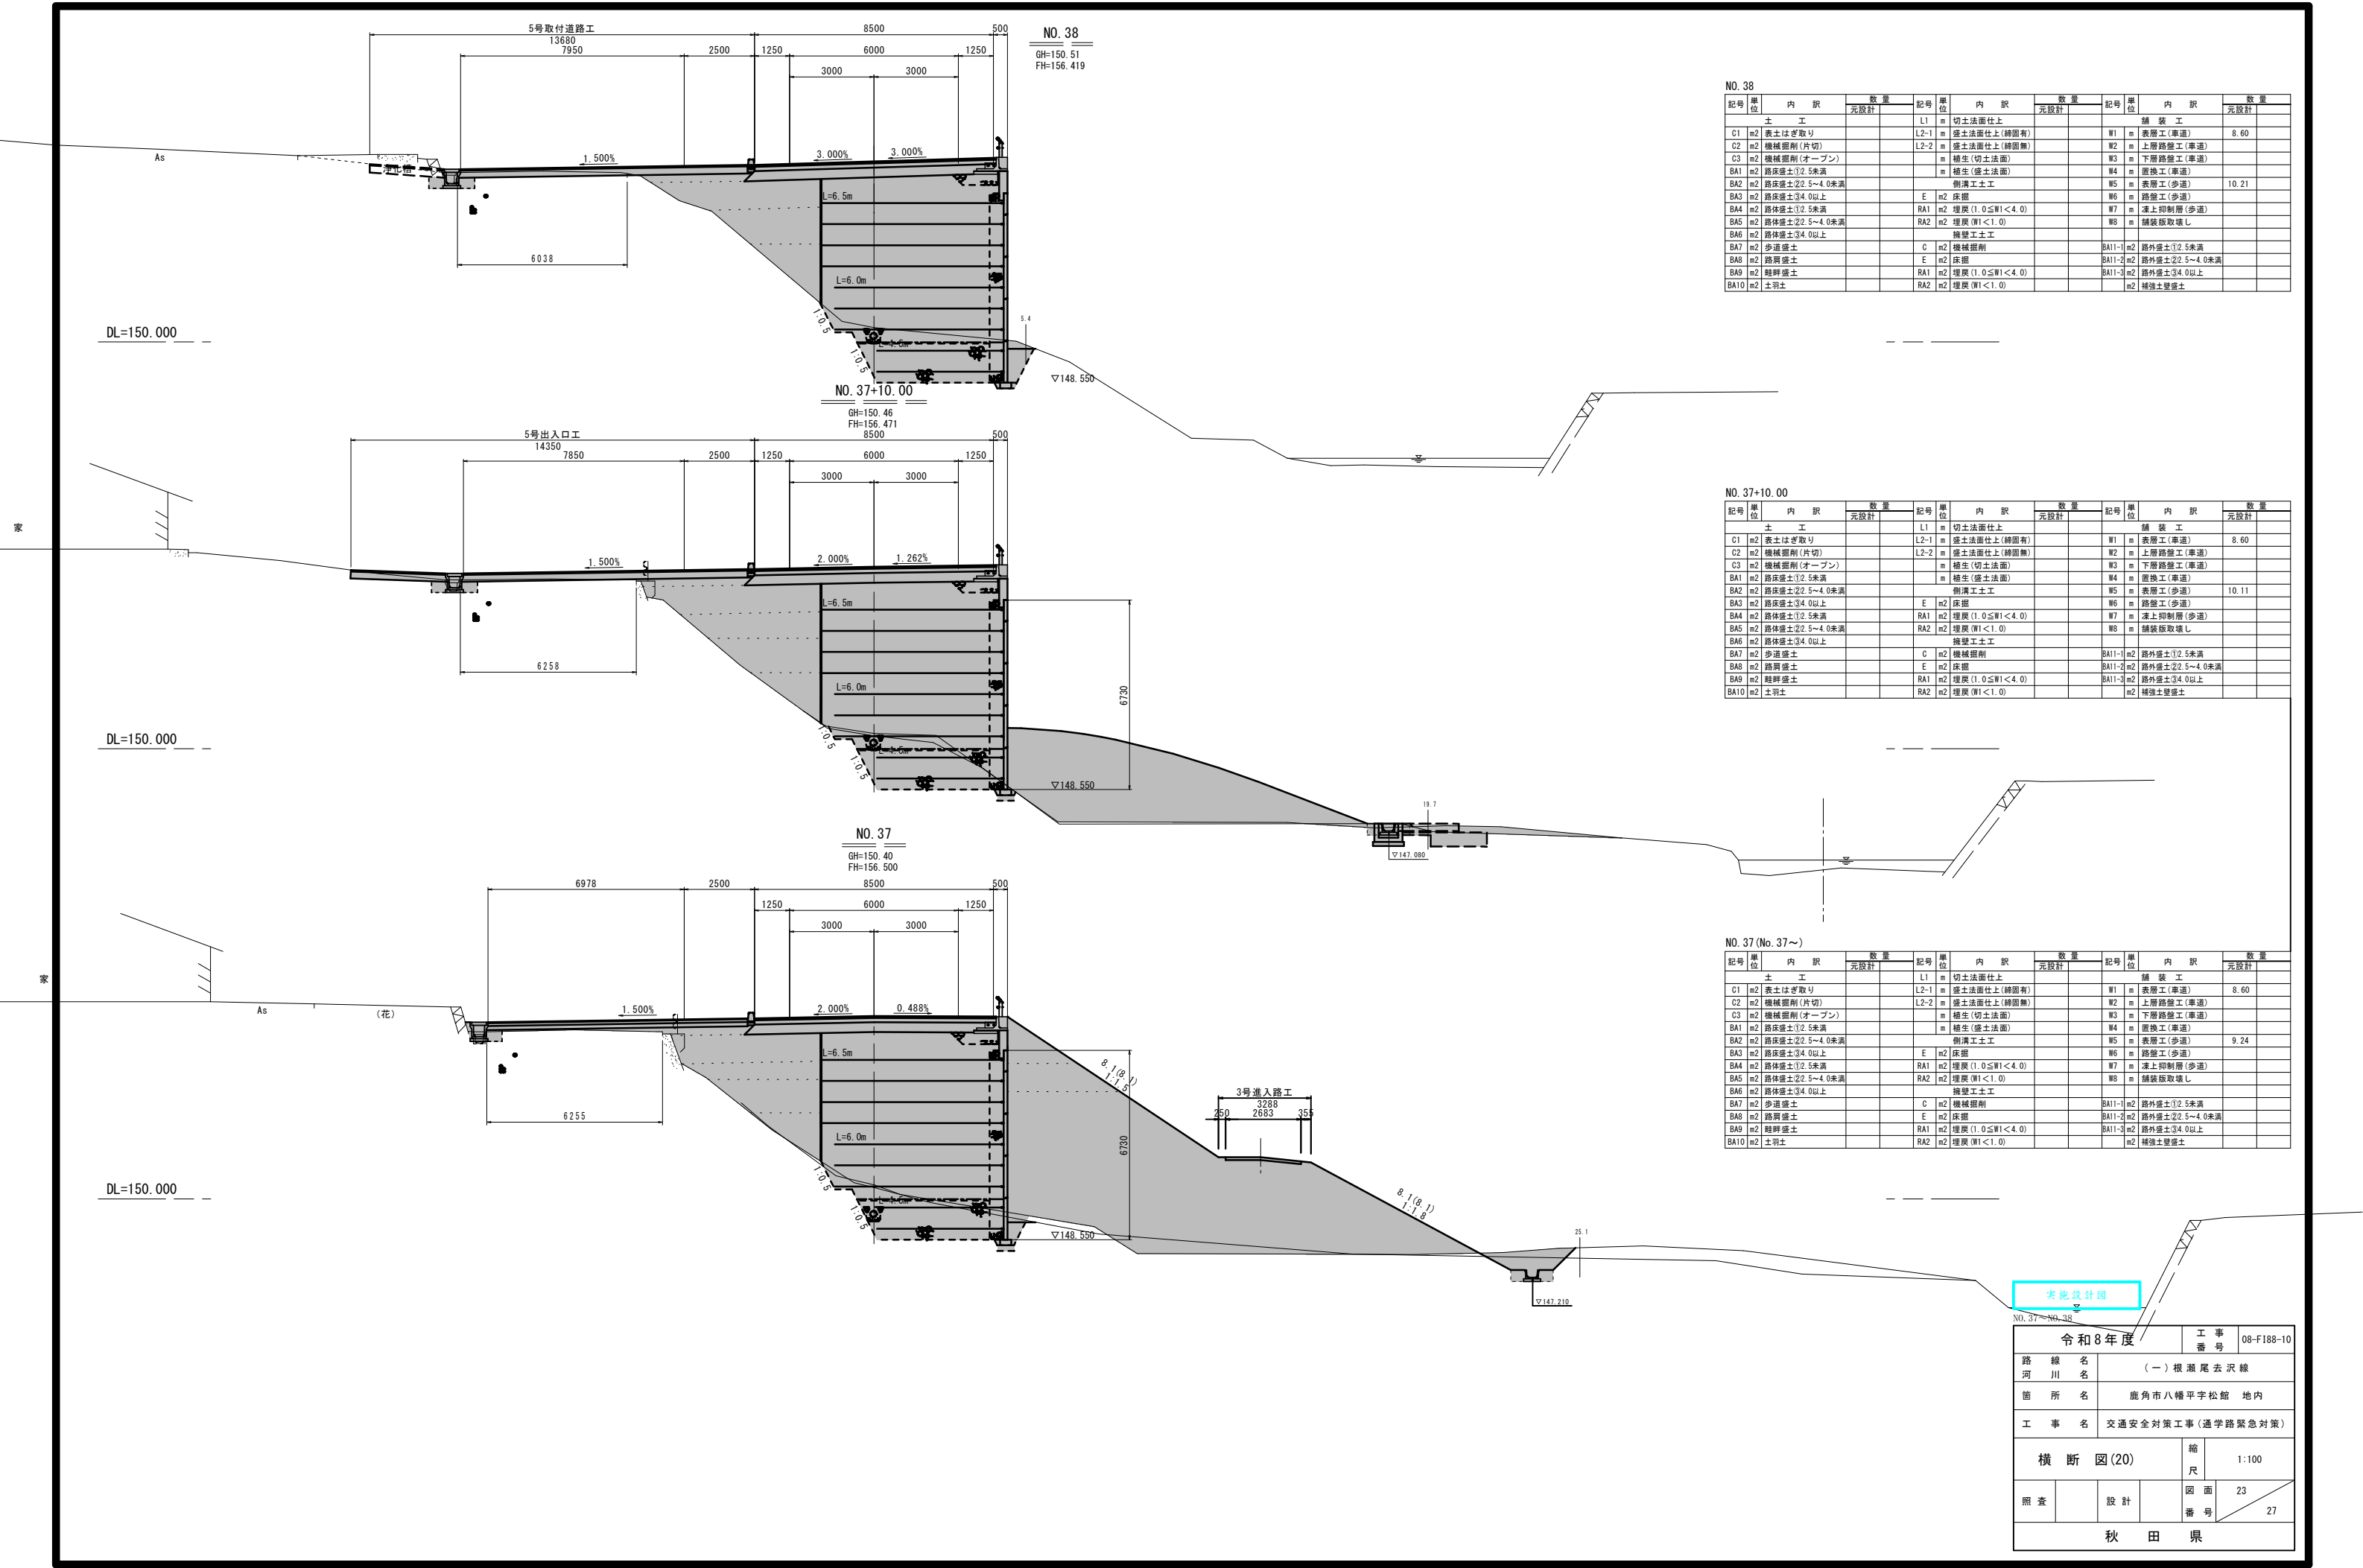


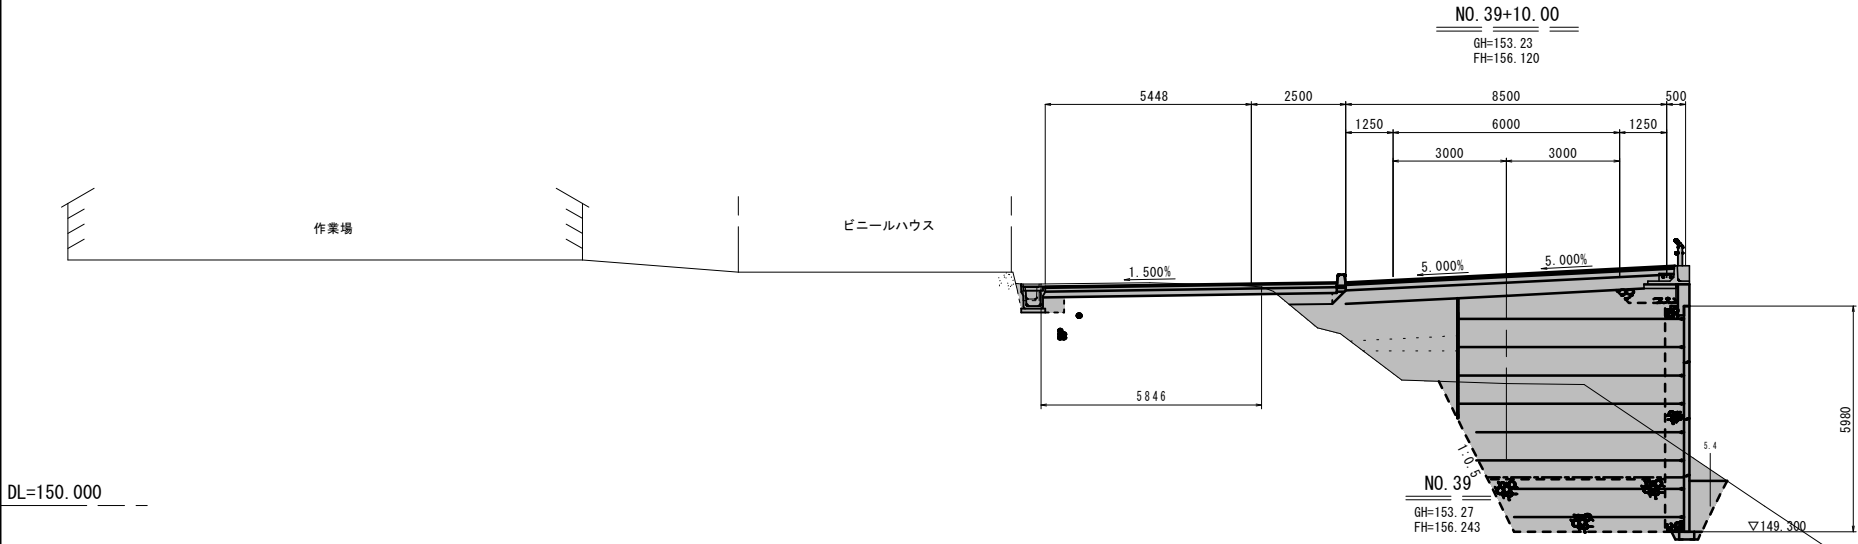

NO. 39+10.00											
記号	単位	内 訳	数量	記号	単位	内 訳	数量	記号	単位	内 訳	数量
		土 工	元設計			舗 装 工	元設計				
C1	m2	表土はぎ取り		L1	m	切土法面仕上		W1	m	表層工(車道)	10.35
C2	m2	機械掘削(片切)		L2-1	m	盛土法面仕上(締固有)		W2	m	上層路盤工(車道)	
C3	m2	機械掘削(オープン)		L2-2	m	盛土法面仕上(締固無)		W3	m	下層路盤工(車道)	
BA1	m2	路床盛土①2.5未満			m	植生(切土法面)		W4	m	置換工(車道)	
BA2	m2	路床盛土②2.5～4.0未満			m	側溝工土工		W5	m	表層工(歩道)	7.74
BA3	m2	路床盛土③4.0以上		E	m2	床掘(土砂)		W6	m	路盤工(歩道)	
BA4	m2	路床盛土④2.5未満		E	m2	床掘(岩)		W7	m	凍上抑制層(歩道)	
BA5	m2	路床盛土⑤2.5～4.0未満		RA1	m2	埋戻(Ⅷ<1.0)		W8	m	舗装版取壊し	
BA6	m2	路床盛土⑥4.0以上				擁壁工土工					
BA7	m2	歩道盛土		C	m2	機械掘削		BA11-1	m2	路外盛土①2.5未満	
BA8	m2	路肩盛土		E	m2	床掘(土砂)		BA11-2	m2	路外盛土②2.5～4.0未満	
BA9	m2	駐畔盛土		E	m2	床掘(岩)		BA11-3	m2	路外盛土③4.0以上	
BA10	m2	土羽土		RA1	m2	埋戻(Ⅷ<1.0)					

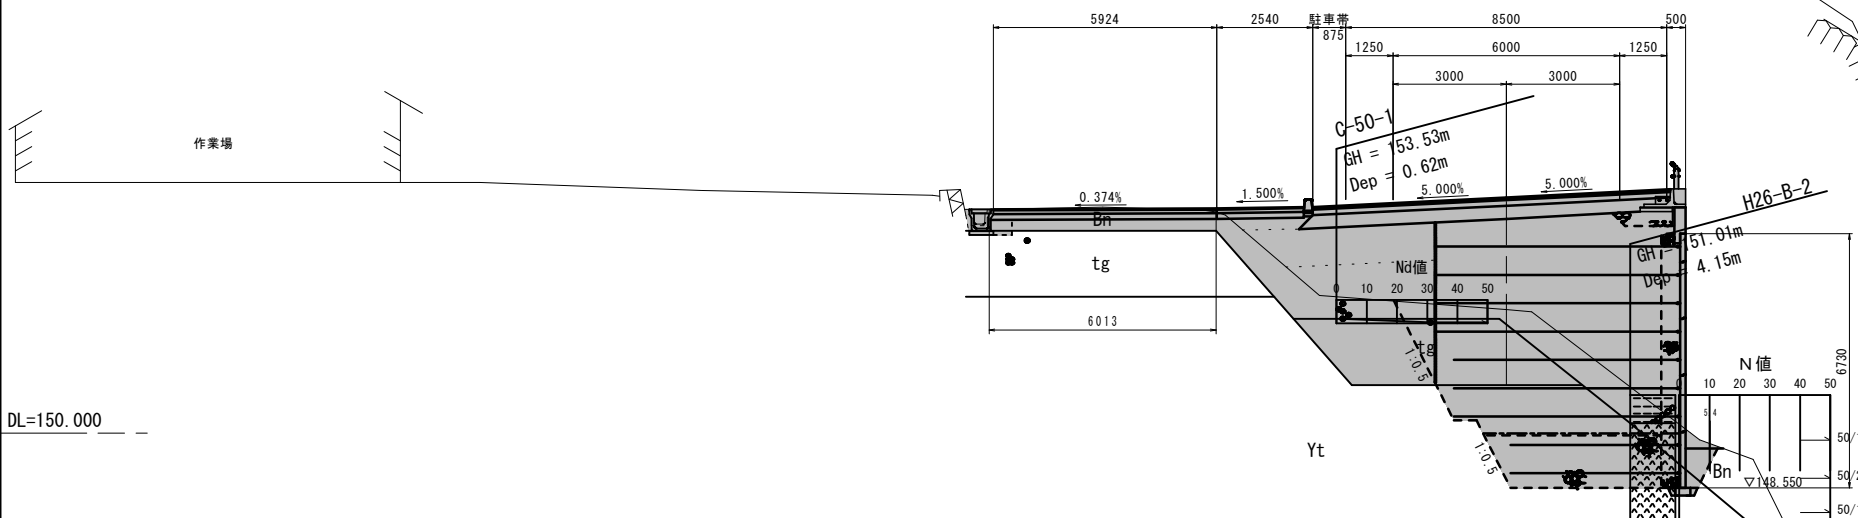

NO. 39											
記号	単位	内 訳	数量	記号	単位	内 訳	数量	記号	単位	内 訳	数量
		土 工	元設計			舗 装 工	元設計				
C1	m2	表土はぎ取り		L1	m	切土法面仕上		W1	m	表層工(車道)	9.48
C2	m2	機械掘削(片切)		L2-1	m	盛土法面仕上(締固有)		W2	m	上層路盤工(車道)	
C3	m2	機械掘削(オープン)		L2-2	m	盛土法面仕上(締固無)		W3	m	下層路盤工(車道)	
BA1	m2	路床盛土①2.5未満			m	植生(切土法面)		W4	m	置換工(車道)	
BA2	m2	路床盛土②2.5～4.0未満			m	側溝工土工		W5	m	表層工(歩道)	8.22
BA3	m2	路床盛土③4.0以上		E	m2	床掘(土砂)		W6	m	路盤工(歩道)	
BA4	m2	路床盛土④2.5未満		E	m2	床掘(岩)		W7	m	凍上抑制層(歩道)	
BA5	m2	路床盛土⑤2.5～4.0未満		RA1	m2	埋戻(Ⅷ<1.0)		W8	m	舗装版取壊し	
BA6	m2	路床盛土⑥4.0以上				擁壁工土工					
BA7	m2	歩道盛土		C	m2	機械掘削		BA11-1	m2	路外盛土①2.5未満	
BA8	m2	路肩盛土		E	m2	床掘(土砂)		BA11-2	m2	路外盛土②2.5～4.0未満	
BA9	m2	駐畔盛土		E	m2	床掘(岩)		BA11-3	m2	路外盛土③4.0以上	
BA10	m2	土羽土		RA1	m2	埋戻(Ⅷ<1.0)					

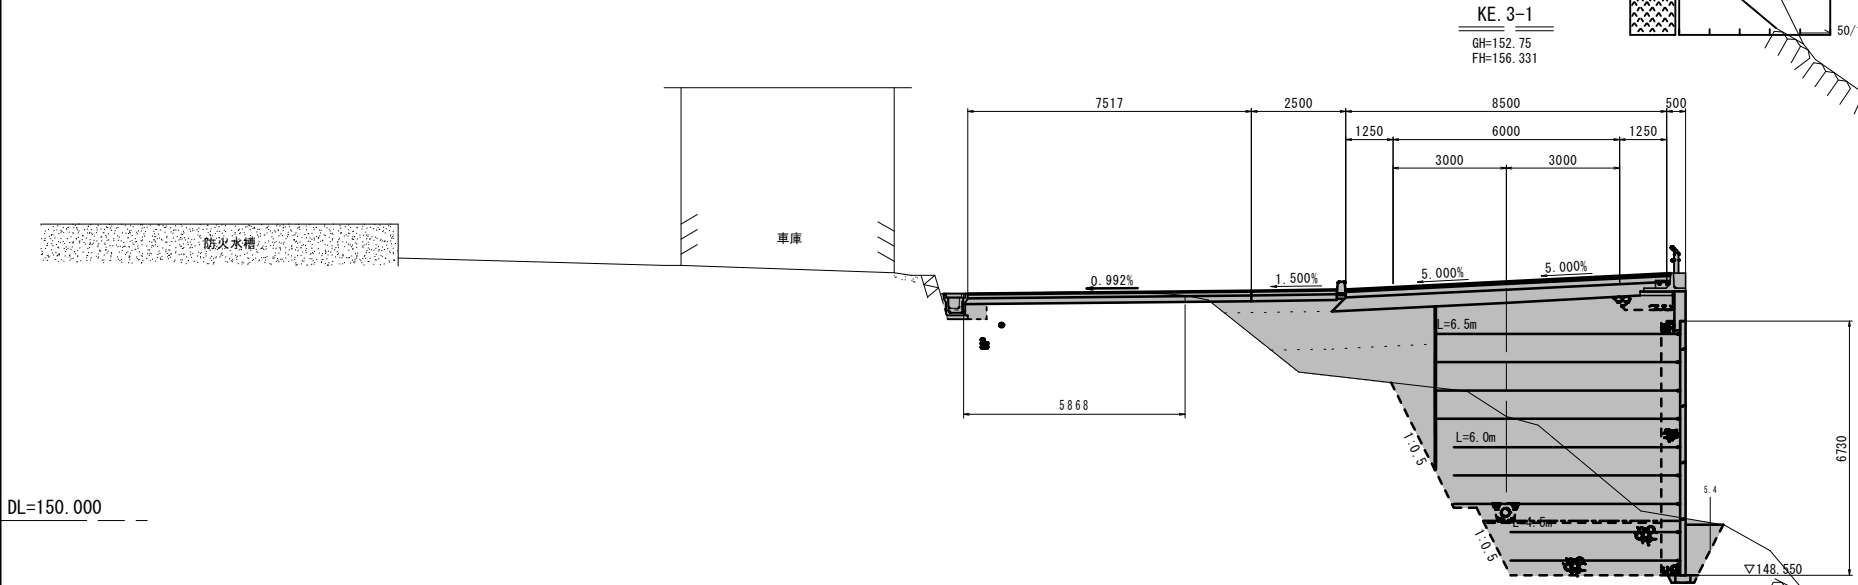

KE. 3-1											
記号	単位	内 訳	数量	記号	単位	内 訳	数量	記号	単位	内 訳	数量
		土 工	元設計			舗 装 工	元設計				
C1	m2	表土はぎ取り		L1	m	切土法面仕上		W1	m	表層工(車道)	8.60
C2	m2	機械掘削(片切)		L2-1	m	盛土法面仕上(締固有)		W2	m	上層路盤工(車道)	
C3	m2	機械掘削(オープン)		L2-2	m	盛土法面仕上(締固無)		W3	m	下層路盤工(車道)	
BA1	m2	路床盛土①2.5未満			m	植生(切土法面)		W4	m	置換工(車道)	
BA2	m2	路床盛土②2.5～4.0未満			m	側溝工土工		W5	m	表層工(歩道)	9.78
BA3	m2	路床盛土③4.0以上		E	m2	床掘(土砂)		W6	m	路盤工(歩道)	
BA4	m2	路床盛土④2.5未満		E	m2	床掘(岩)		W7	m	凍上抑制層(歩道)	
BA5	m2	路床盛土⑤2.5～4.0未満		RA1	m2	埋戻(Ⅷ<1.0)		W8	m	舗装版取壊し	
BA6	m2	路床盛土⑥4.0以上				擁壁工土工					
BA7	m2	歩道盛土		C	m2	機械掘削		BA11-1	m2	路外盛土①2.5未満	
BA8	m2	路肩盛土		E	m2	床掘(土砂)		BA11-2	m2	路外盛土②2.5～4.0未満	
BA9	m2	駐畔盛土		E	m2	床掘(岩)		BA11-3	m2	路外盛土③4.0以上	
BA10	m2	土羽土		RA1	m2	埋戻(Ⅷ<1.0)					

実施設計図

KE. 3-1～NO. 39+10.00

令和8年度				工 事 番 号		08-F188-10	
路 線 名		(一) 根 瀬 尾 去 沢 線					
箇 所 名		鹿角市八幡平字松館 地内					
工 事 名		交通安全対策工事(通学路緊急対策)					
横 断 図(21)				縮 尺		1:100	
照 査		設 計		図 面 番 号		24 27	
秋 田 県							

GH=155.60
FH=155.71



記号	単位	内 訳	数量	記号	単位	内 訳	数量	記号	単位	内 訳	数量
		土 工		L1	m	切土・法面仕上				舗 装 工	
C1	m ²	表土はぎ取り		L2-1	m	盛土・法面仕上(締固有)		W1	m	表層工(車道)	8.50
C2	m ²	機械掘削(片切)		L2-2	m	盛土・法面仕上(締固無)		W2	m	上層路盤工(車道)	
C3	m ²	機械掘削(オーブン)			m	植生(切土法面)		W3	m	下層路盤工(車道)	
BA1	m ²	路床土①2.5未満			m	植生(盛土法面)		W4	m	直設工(車道)	
BA2	m ²	路床土②2.5～4.0未満			m	側溝土工		W5	m	歩道工(歩道)	1.63
BA3	m ²	路床土③4.0以上		E	m ²	床 席		W6	m	路盤工(歩道)	
BA4	m ²	路床土④1.25未満		RA1	m ²	埋戻C種		W7	m	上層土抑制層(歩道)	
BA5	m ²	路床土⑤2.5～4.0未満		RA2	m ²	埋戻D種		W8	m	舗装版取直し	
BA6	m ²	路床土⑥3.0以上				擁壁土工					
BA7	m ²	歩道盛土		C	m ²	機械掘削		BA1-1	m ²	路外盛土①2.5未満	
BA8	m ²	路肩盛土		E	m ²	床 席		BA1-2	m ²	路外盛土②2.5～4.0未満	
BA9	m ²	畦畔盛土		RA1	m ²	埋戻C種		BA1-3	m ²	路外盛土③4.0以上	
BA10	m ²	土留土		RA2	m ²	埋戻D種					

GH=
FH=155.875



記号	単位	内 訳	数 量		記号	単位	内 訳	数 量		記号	単位	内 訳	数 量	
			元設計					元設計					元設計	
		土 工					切土法面仕上					舗 装 工		
C1	m ²	表土はぎ取り			L1	m ²	強土法面仕上(締留有)			W1	m	表層土(車道)	9.38	
C2	m ²	機械掘削(片切)			L2-1	m ²	強土法面仕上(締留無)			W2	m	上層路盤工(車道)		
C3	m ²	機械掘削(オープン)					繕生(切土法面)			W3	m	下層路盤工(車道)		
BA1	m ²	路床盛土①2.5未満					繕生(盛土法面)			W4	m	置換工(車道)		
BA2	m ²	路床盛土②2.5～4.0未満					側壁土工土			W5	m ²	表層土(歩道)	3.26	
BA3	m ²	路床盛土③4.0以上			E	m ²	床掘(土砂)			W6	m	路盤工(歩道)		
BA4	m ²	路体盛土①2.5未満					E	床掘(岩)		W7	m	凍土抑制層(歩道)		
BA5	m ²	路体盛土②2.5～4.0未満			RA1	m ²	埋戻(W1<1.0)			W8	m	舗装取除し		
BA6	m ²	路体盛土③4.0以上					擁壁土工土							
BA7	m ²	步道盛土			C	m ²	機械掘削			BA11-1	m ²	路外盛土①2.5未満		
BA8	m ²	路肩盛土			E	m ²	床掘(土砂)			BA12	m ²	路外盛土②2.5～4.0未満		
BA9	m ²	畦畔盛土			E	m ²	床掘(岩)			BA13-2	m ²	路外盛土③4.0以上		
BA10	m ²	土留土			RA1	m ²	埋戻(W1<1.0)							


GH=151.92
FH=155.98




記号	単位	数量		記号	単位	内 訳	数量		記号	単位	内 訳	数量	
		元設計					元設計					元設計	
		土 工					構 築 工						
C1	m ²		表土はき取り	L1	m	切土法面仕上			W1	m	表層工(車道)	10.35	
C2	m ²		機械掘削(内切)	L2-1	m	盛土法面仕上(締固有)			W2	m	下層路盤工(車道)		
C3	m ²		機械掘削(オープン)	L2-2	m	盛土法面仕上(締固無)			W3	m	下層路盤工(歩道)		
BA1	m ²		路床盛土①2.5未満		m	積土(切土法面)			W4	m	裏打ち(車道)		
BA2	m ²		路床盛土②2.5～4.0未満		m	積土(盛土法面)			W5	m	表層工(歩道)	4.22	
BA3	m ²		路床盛土③4.0以上		m	側溝土工工			W6	m	路盤工(歩道)		
BA4	m ²		路床盛土①2.5未満	E m ²		床版(土砂)			W7	m	凍上抑制溝(歩道)		
BA5	m ²		路床盛土②2.5～4.0未満	RA1 m ²		埋戻(厚1<1.0)			W8	m	舗装版取直し		
BA6	m ²		路床盛土③4.0以上		m	擁壁土工工							
BA7	m ²		歩道盛土	C m ²		機械掘削			BA11-1	m ²	路外盛土①2.5未満		
BA8	m ²		路肩盛土	E m ²		床版(土砂)			BA11-2	m ²	路外盛土②2.5～4.0未満		
BA9	m ²		畦畔盛土	E m ²		床版(岩)			BA11-3	m ²	路外盛土③4.0以上		
BA10	m ²		土留土	RA1 m ²		埋戻(厚1<1.0)							

NO. 40~NO. 41


令和 8 年度			工事 番号	08-F188-10
路線 河川 名	(一) 根 瀬 尾 至 沢 繰			
箇所 名	鹿角市八幡平字松館 地内			
工事 名	交通安全対策工事(通学路緊急対策)			
横 断 図(22)			縮 尺	1:100
照 査	設 計		図 面 番 号	25 27
秋 田 県				

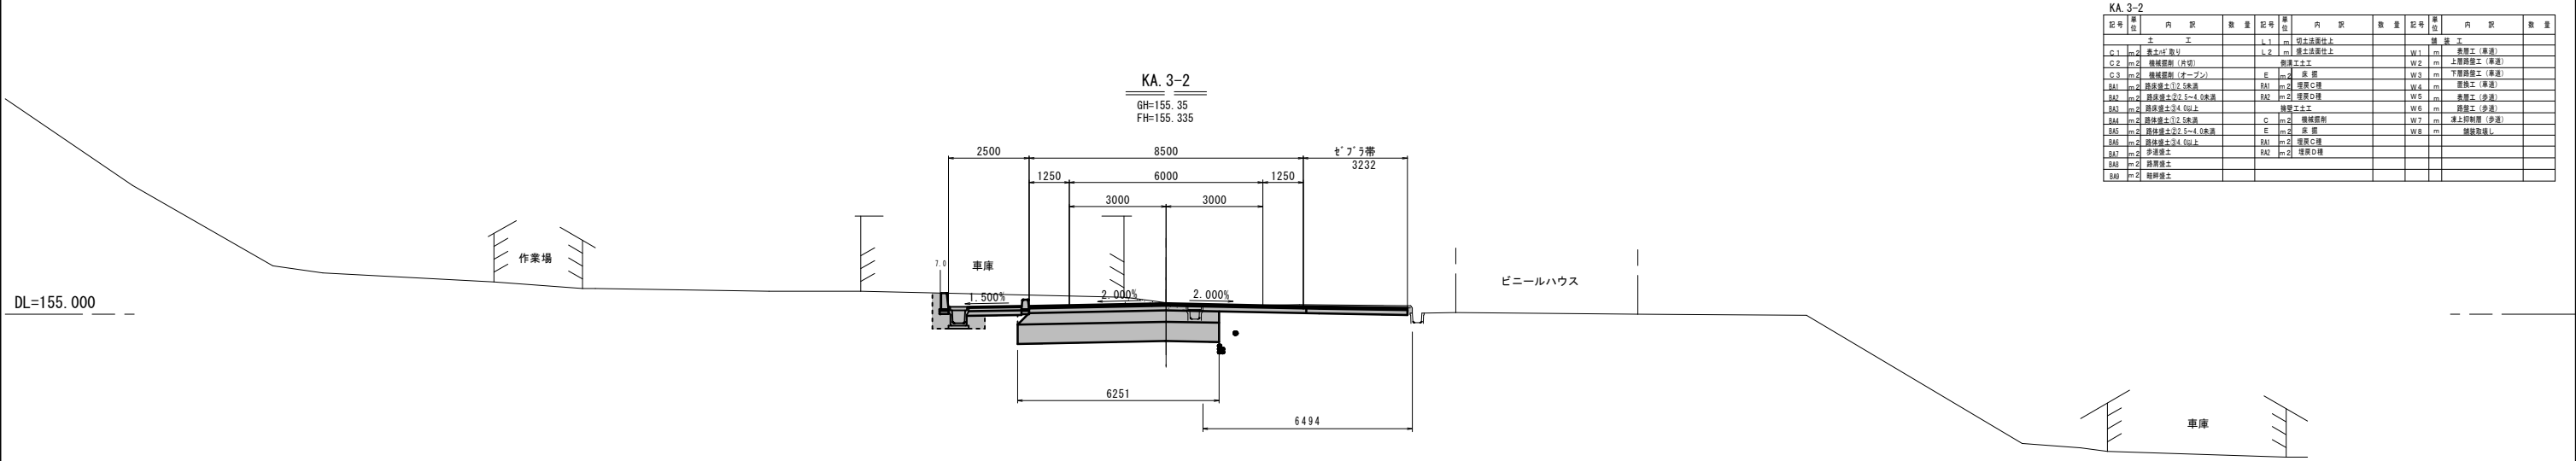

記号	単位	内 訳	数 量	記号	単位	内 訳	数 量	記号	単位	内 訳	数 量
C 1	m ²	表土(4) 取り		L 1	m	切土法面付上		鋪 装 工			
C 2	m ²	機縁部側 (内切)		L 2	m	切土法面付上		W 1	m	表層工 (車道)	
C 3	m ²	機縁部側 (オーブン)		E	m ²	底 層		W 2	m	上層路盤工 (車道)	
B A1	m ²	路床厚土 27.5~4.5未満		R A1	m ²	埋戻し層		W 3	m	下層路盤工 (車道)	
B A2	m ²	路床厚土 27.5~4.5未満		R A2	m ²	埋戻し層		W 4	m	表層工 (車道)	
B A3	m ²	路床厚土 27.5~4.5未満		R A3	m ²	埋戻し層		W 5	m	表層工 (歩道)	
B A4	m ²	路床厚土 27.5~4.5未満		C	m ²	機縁部側		W 6	m	路盤工 (歩道)	
B A5	m ²	路床厚土 27.5~4.5未満		E	m ²	底 層		W 7	m	表上層路盤工 (歩道)	
B A6	m ²	路床厚土 27.5~4.5未満		R A1	m ²	埋戻し層		W 8	m	機縁部側工	
B A7	m ²	歩道厚土		R A2	m ²	埋戻し層					
B A8	m ²	路肩厚土									
B A9	m ²	路肩厚土									

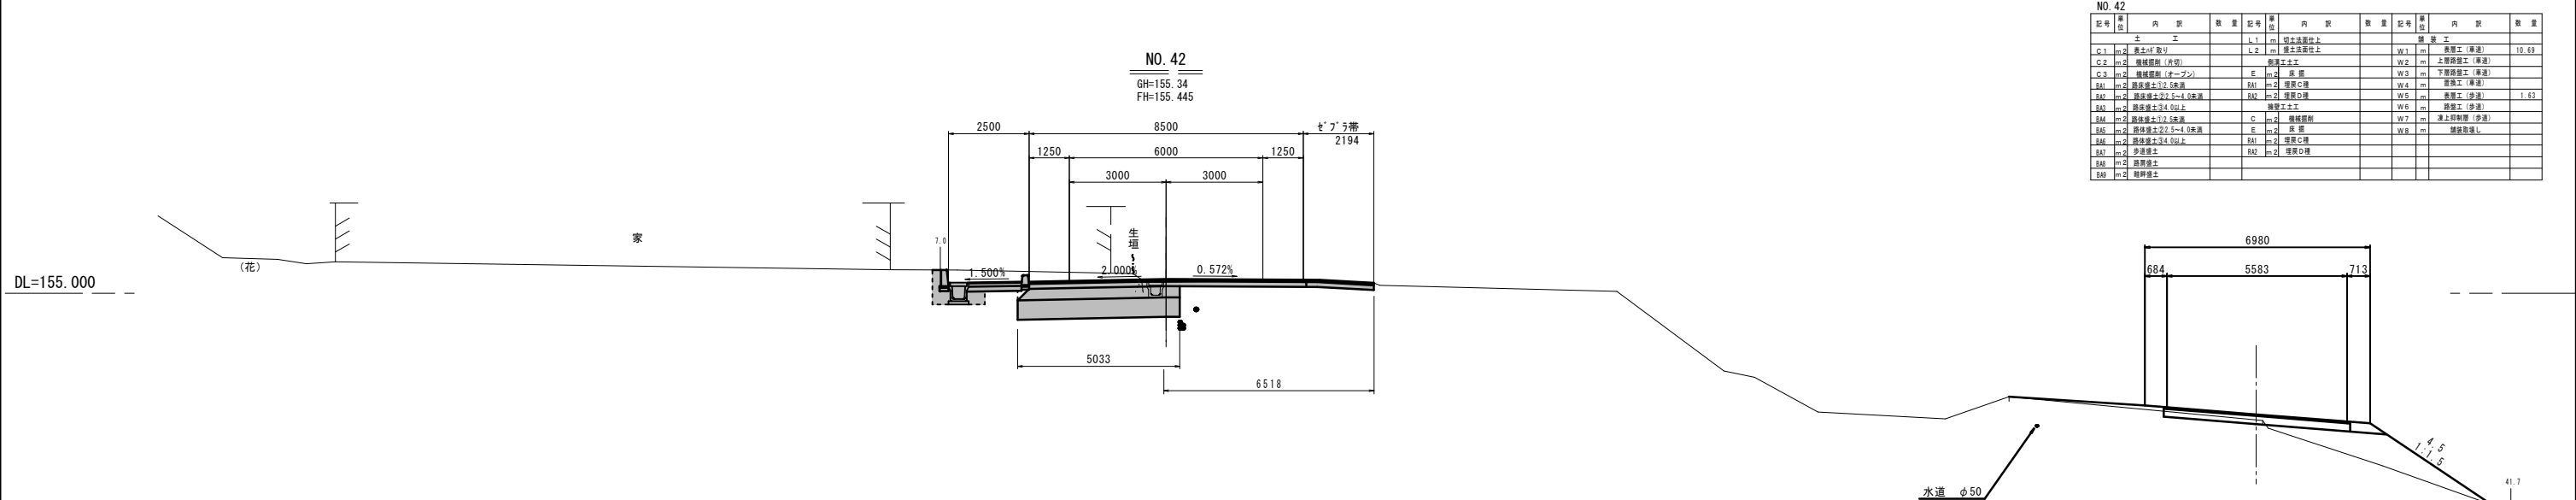

記号	単位	内 訳	数 量	記号	単位	内 訳	数 量	記号	単位	内 訳	数 量
C 1	m ²	表土(4) 取り		L 1	m	切土法面付上		鋪 装 工			
C 2	m ²	機縁部側 (内切)		L 2	m	切土法面付上		W 1	m	表層工 (車道)	10.69
C 3	m ²	機縁部側 (オーブン)		E	m ²	底 層		W 2	m	上層路盤工 (車道)	
B A1	m ²	路床厚土 27.5~4.5未満		R A1	m ²	埋戻し層		W 3	m	下層路盤工 (車道)	
B A2	m ²	路床厚土 27.5~4.5未満		R A2	m ²	埋戻し層		W 4	m	表層工 (車道)	
B A3	m ²	路床厚土 27.5~4.5未満		R A3	m ²	埋戻し層		W 5	m	表層工 (歩道)	1.63
B A4	m ²	路床厚土 27.5~4.5未満		C	m ²	機縁部側		W 6	m	路盤工 (歩道)	
B A5	m ²	路床厚土 27.5~4.5未満		E	m ²	底 層		W 7	m	表上層路盤工 (歩道)	
B A6	m ²	路床厚土 27.5~4.5未満		R A1	m ²	埋戻し層		W 8	m	機縁部側工	
B A7	m ²	歩道厚土		R A2	m ²	埋戻し層					
B A8	m ²	路肩厚土									
B A9	m ²	路肩厚土									

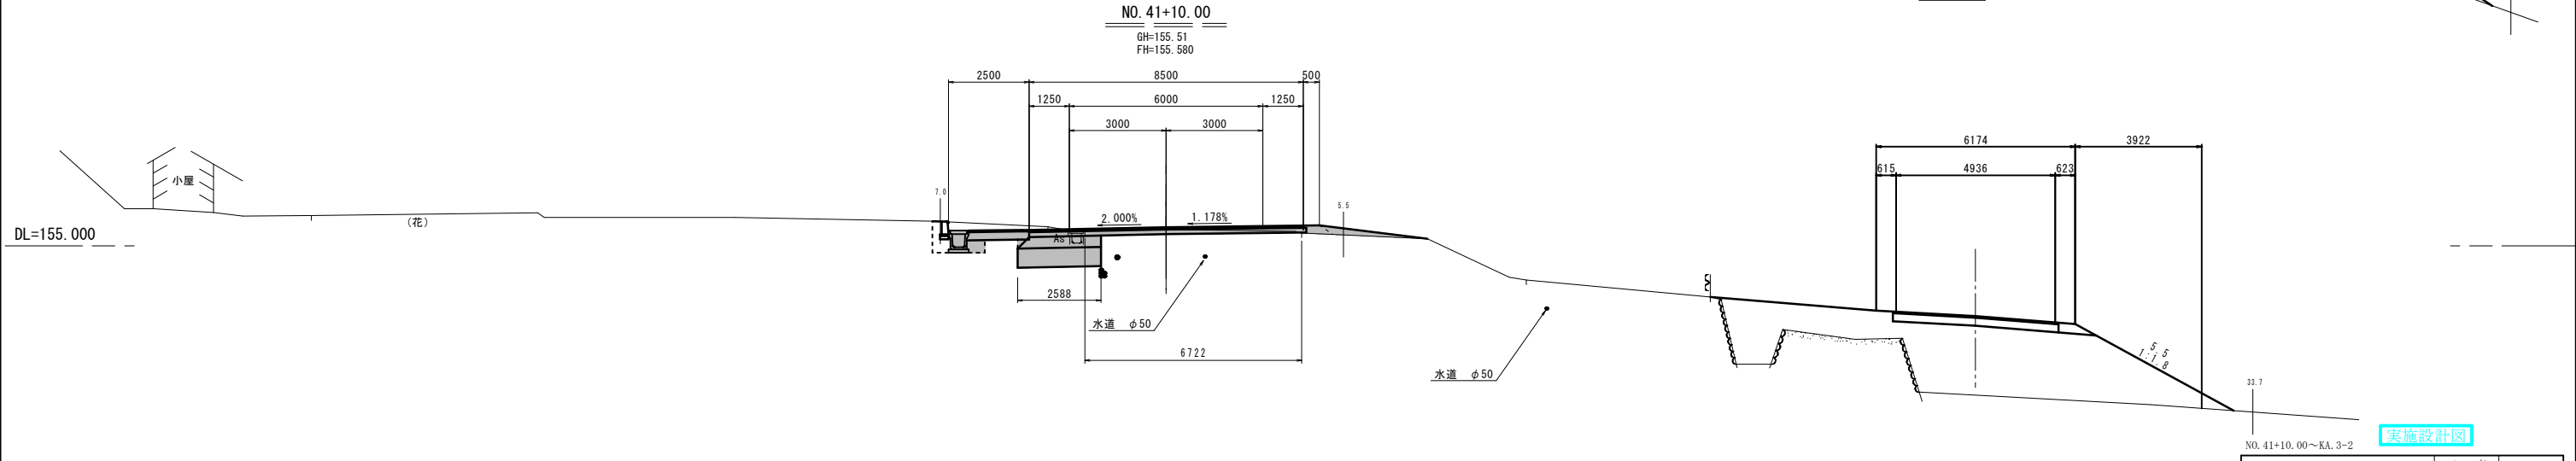


記号	単位	内 訳	数 量	記号	単位	内 訳	数 量	記号	単位	内 訳	数 量
C 1	m ²	表土(4) 取り		L 1	m	切土法面付上		鋪 装 工			
C 2	m ²	機縁部側 (内切)		L 2	m	切土法面付上		W 1	m	表層工 (車道)	8.50
C 3	m ²	機縁部側 (オーブン)		E	m ²	底 層		W 2	m	上層路盤工 (車道)	
B A1	m ²	路床厚土 27.5~4.5未満		R A1	m ²	埋戻し層		W 3	m	下層路盤工 (車道)	
B A2	m ²	路床厚土 27.5~4.5未満		R A2	m ²	埋戻し層		W 4	m	表層工 (車道)	
B A3	m ²	路床厚土 27.5~4.5未満		R A3	m ²	埋戻し層		W 5	m	表層工 (歩道)	1.63
B A4	m ²	路床厚土 27.5~4.5未満		C	m ²	機縁部側		W 6	m	路盤工 (歩道)	
B A5	m ²	路床厚土 27.5~4.5未満		E	m ²	底 層		W 7	m	表上層路盤工 (歩道)	
B A6	m ²	路床厚土 27.5~4.5未満		R A1	m ²	埋戻し層		W 8	m	機縁部側工	
B A7	m ²	歩道厚土		R A2	m ²	埋戻し層					
B A8	m ²	路肩厚土									
B A9	m ²	路肩厚土									

令和8年度		工 事 番 号	08-F188-10
路 線 名	(一) 横瀬尾去沢線		
簡 所 名	鹿角市八幡平字松館 地内		
工 事 名	交通安全対策工事 (通学路緊急対策)		
横 断 図 (23)		縮 尺	1 : 100
照 査	設 計	図 面 番 号	26
秋 田 県			

付帯施設工構造図

境界工詳細図

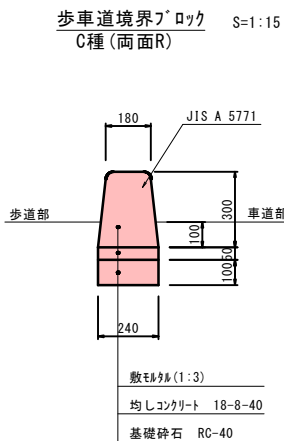

※・出入口工端部においては、標準型端部に切下型を使用する事。
・路面排水処理とし、ﾌﾟﾛｯｸ15個に1個程度、排水間隔をとる事。

実施設計図

令和8年度			工事番号	08-F188-10
路線名	(一)根瀬尾去沢線			
箇所名	鹿角市八幡平字松館 地内			
工事名	交通安全対策工事(通学路緊急対策)			
付帯施設工構造図			縮尺	図示
照査		設計	図面番号	27
秋田県				