

平面図

S=1:500

令和8年度 県単道路補修工事（交通安全）08-G431-50
逆走対策工 N=1式

飯田字堰東

川目字町北

市道飯田線

至横手

飯田字続橋通

【飯田工区】

実施設計図

1/8

令和8年度				工事番号	08-G431-50
路線名	国道105号				
河川名					
箇所名	大仙市飯田字家ノ前 他				
工事名	県単道路補修工事（交通安全）				
平面図				縮尺	図示
照査				図面番号	
秋 田 県					

【飯田工区】

実施設計図

2


8

令和8年度		工事番号	08-G431-50	
路線名 河川名	国道105号			
箇所名	大仙市飯田字家ノ前 他			
工事名	県単道路補修工事（交通安全）			
平面図 （西側）		縮尺	図示	
照査		図面番号		
秋 田 県				

平面図


1:500

令和8年度 県単道路補修工事（交通安全）08-G431-50
施工延長 L=286m、掘削 V=150m³、暗渠排水管 L=286m
（西側）区間延長 L=185m

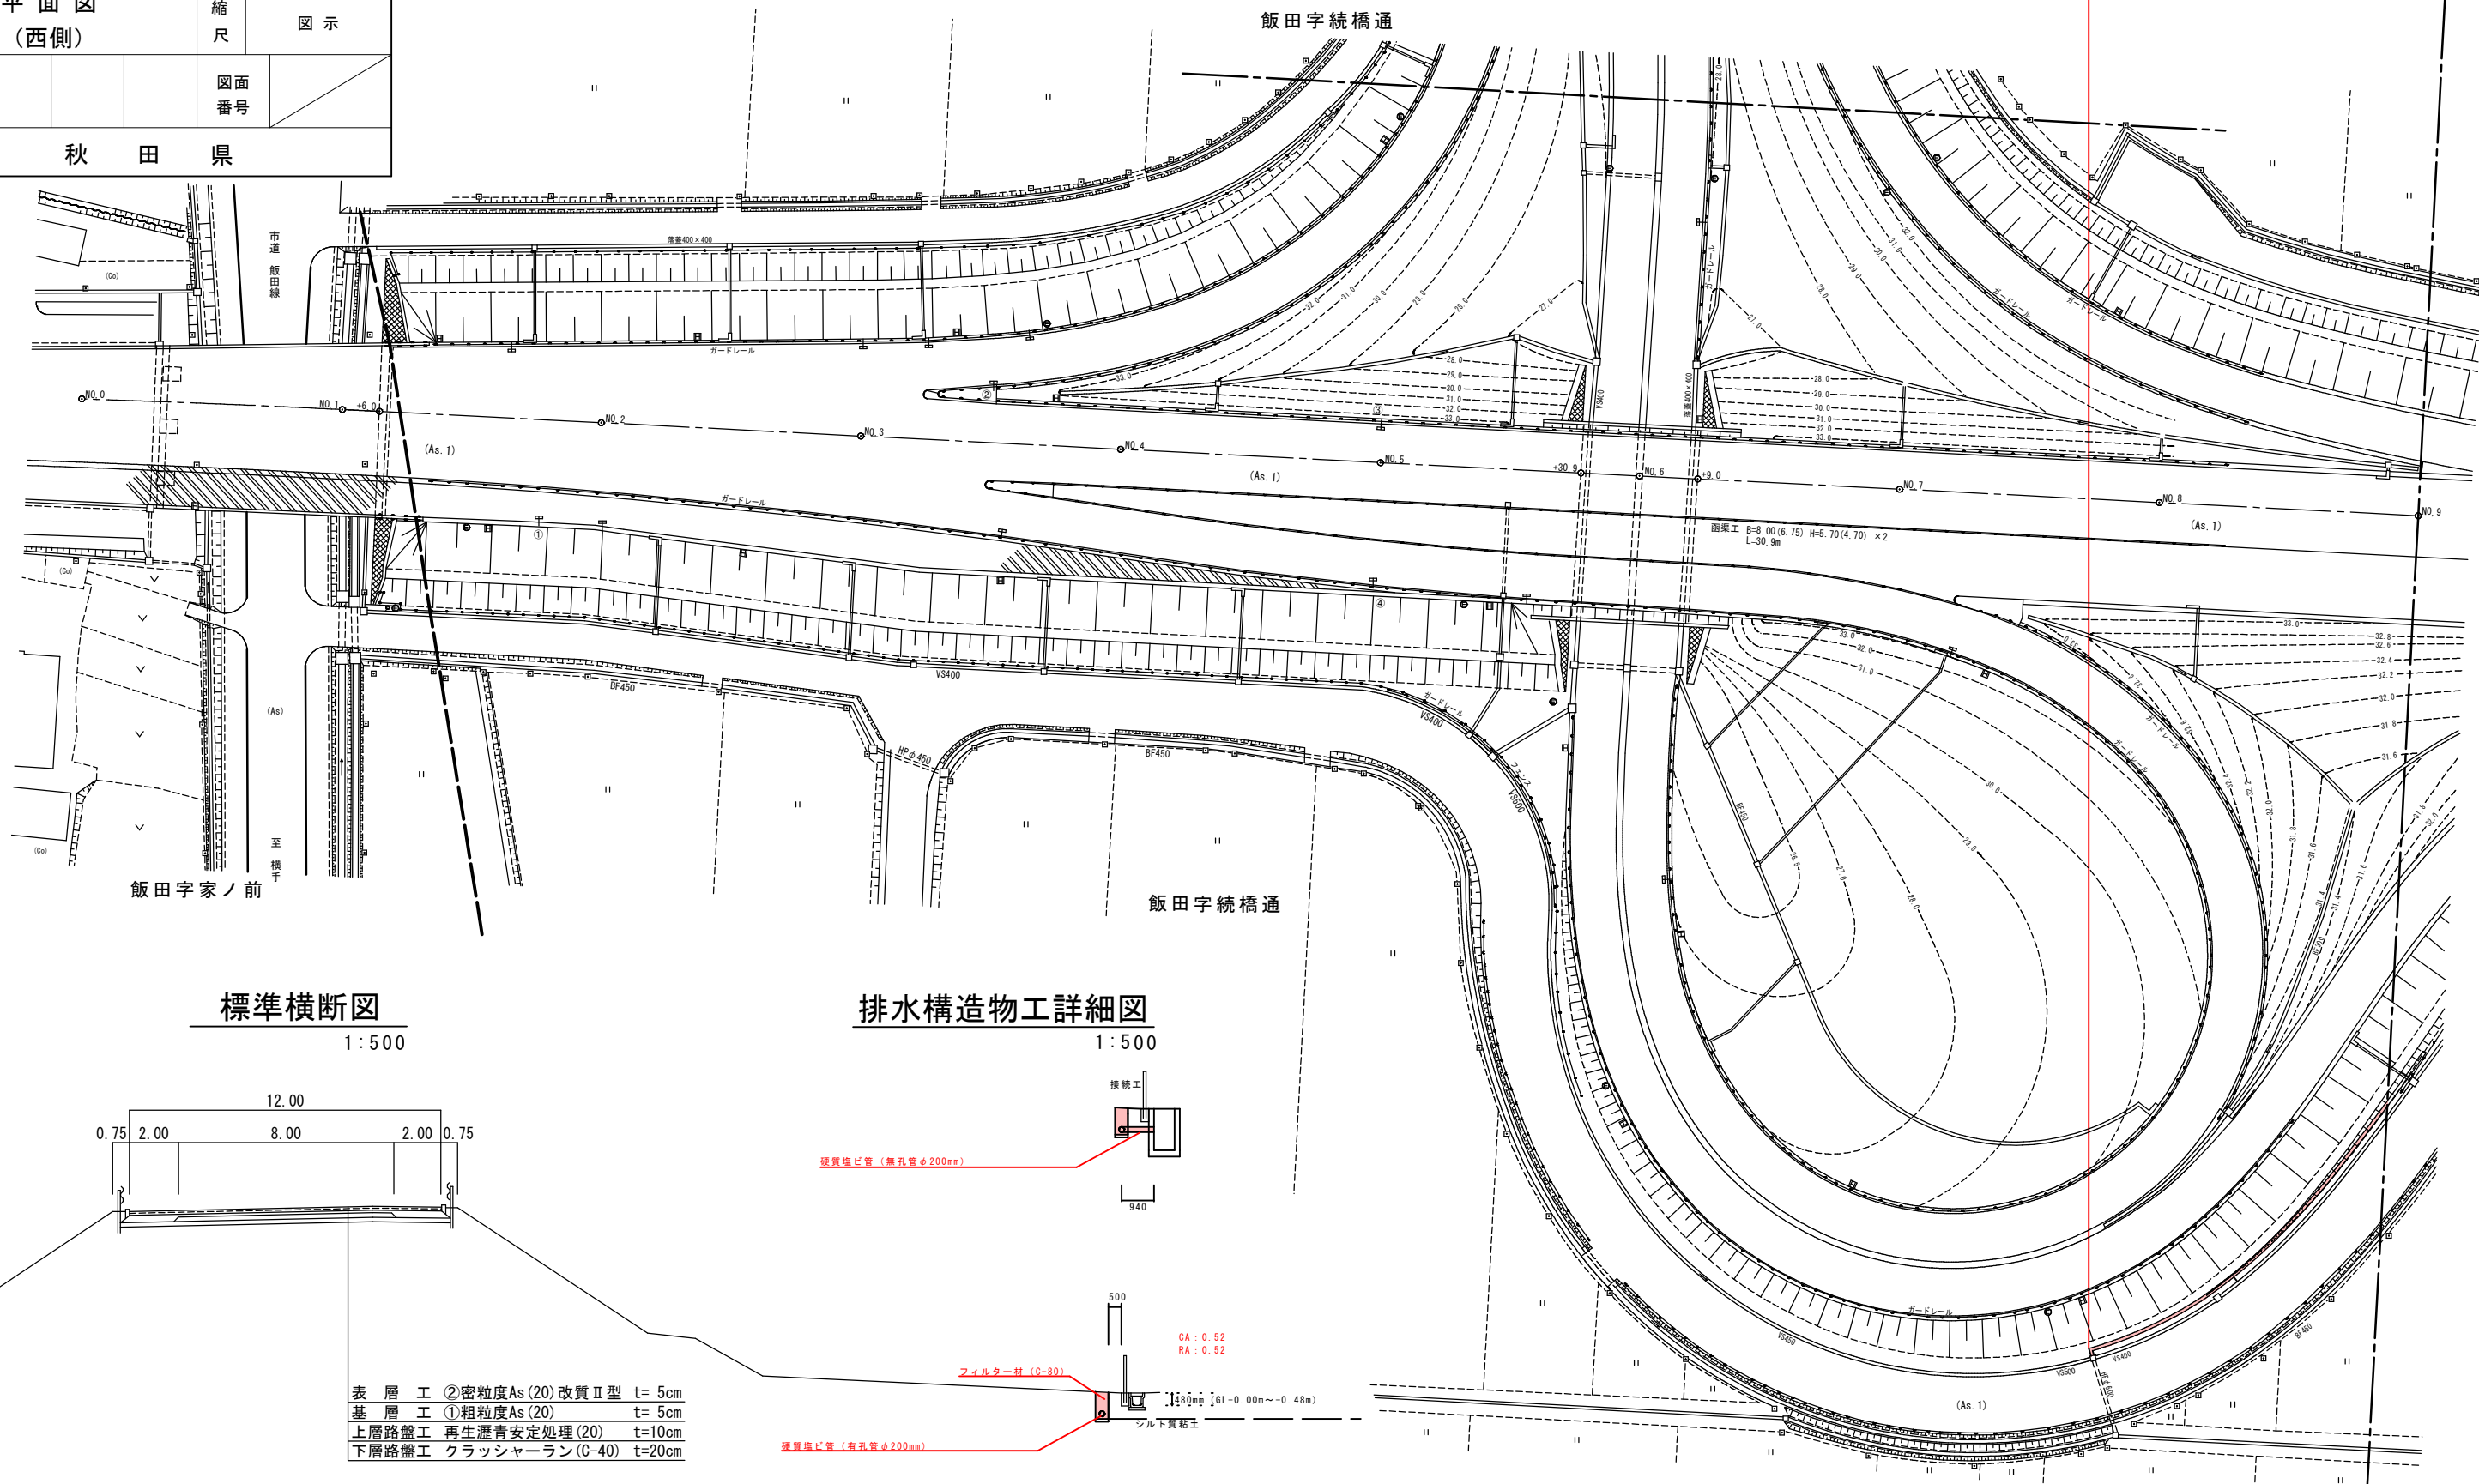

標準横断面図

1:500

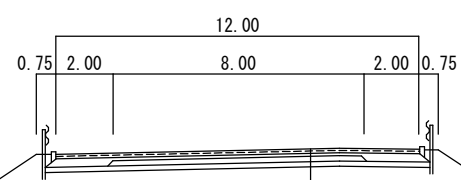

排水構造物工詳細図

1:500


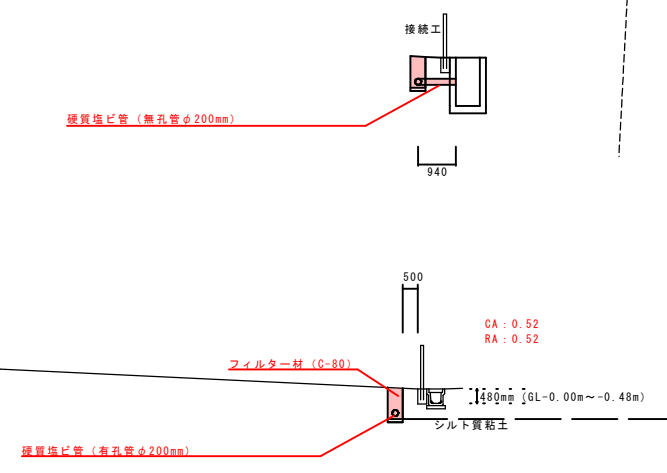


表 層 工 ②密粒度As (20) 改質Ⅱ型 t= 5cm
基 層 工 ①粗粒度As (20) t= 5cm
上層路盤工 再生瀝青安定処理 (20) t=10cm
下層路盤工 クラッシャーラン (C-40) t=20cm

平面図


1:500

令和8年度 県単道路補修工事（交通安全）08-G431-50
施工延長 L=286m、掘削 V=150m³、暗渠排水管 L=286m
（西側）区間延長 L=185m

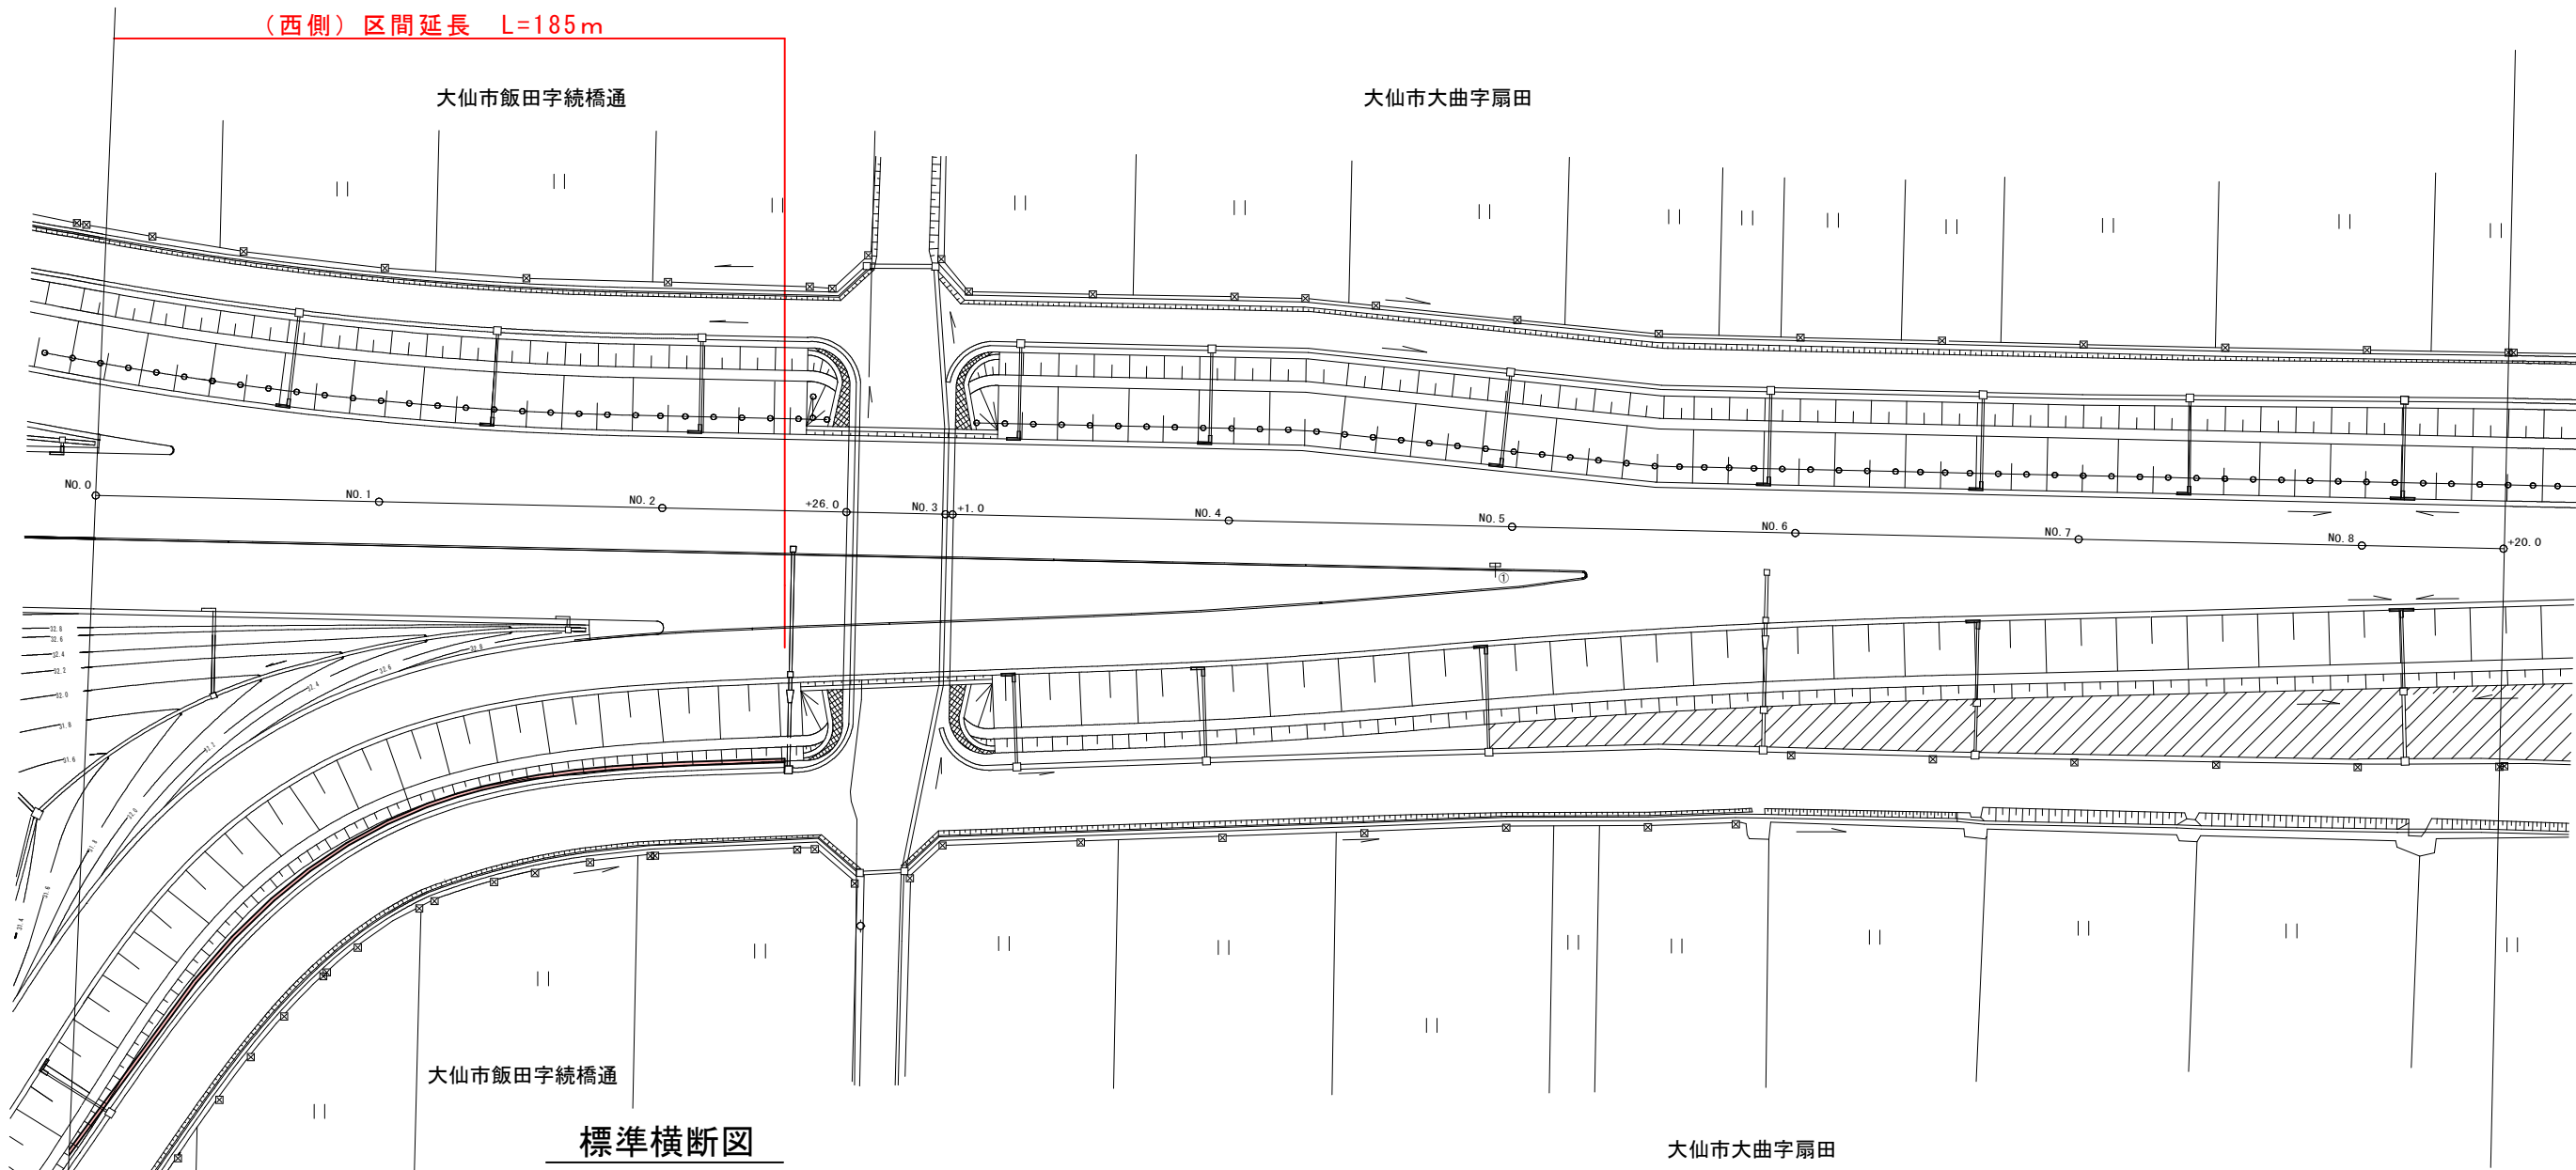


標準横断面図

1:500

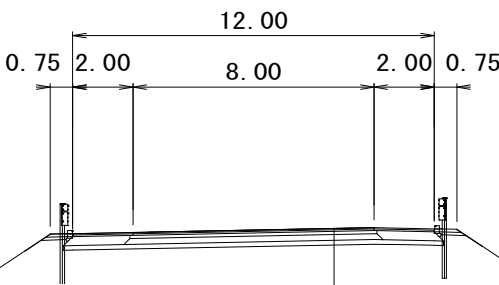

排水構造物工詳細図

1:500

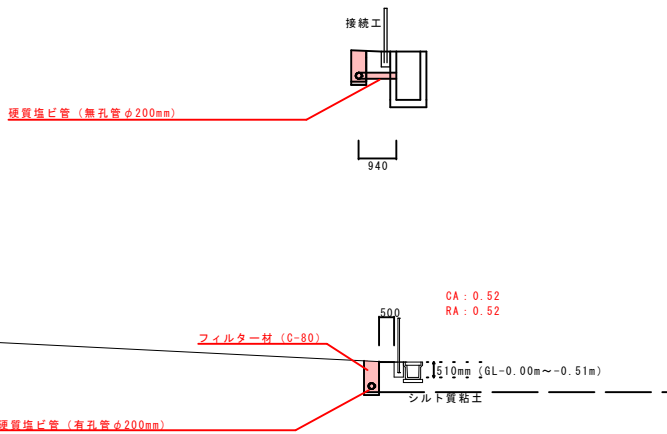

表層	②密粒度アスコン(20)改質Ⅱ型	t= 5cm
基層	①粗粒度アスコン(20)	t= 5cm
上層路盤	再生瀝青安定処理(20)	t=10cm
下層路盤	クラッシャーランC-40	t=20cm

【飯田工区】

実施設計図



令和8年度		工事番号	08-G431-50
路線名 河川名	国道105号		
箇所名	大仙市飯田字家ノ前 他		
工事名	県単道路補修工事（交通安全）		
平面図 （西側）		縮尺	図示
照査		図面 番号	
秋 田 県			

平面図


1:500

令和8年度 県単道路補修工事（交通安全）08-G431-50
施工延長 L=286m、掘削 V=150m³、暗渠排水管 L=286m

（東側）区間延長 L=101m


大仙市飯田字続橋通

大仙市大曲字扇田

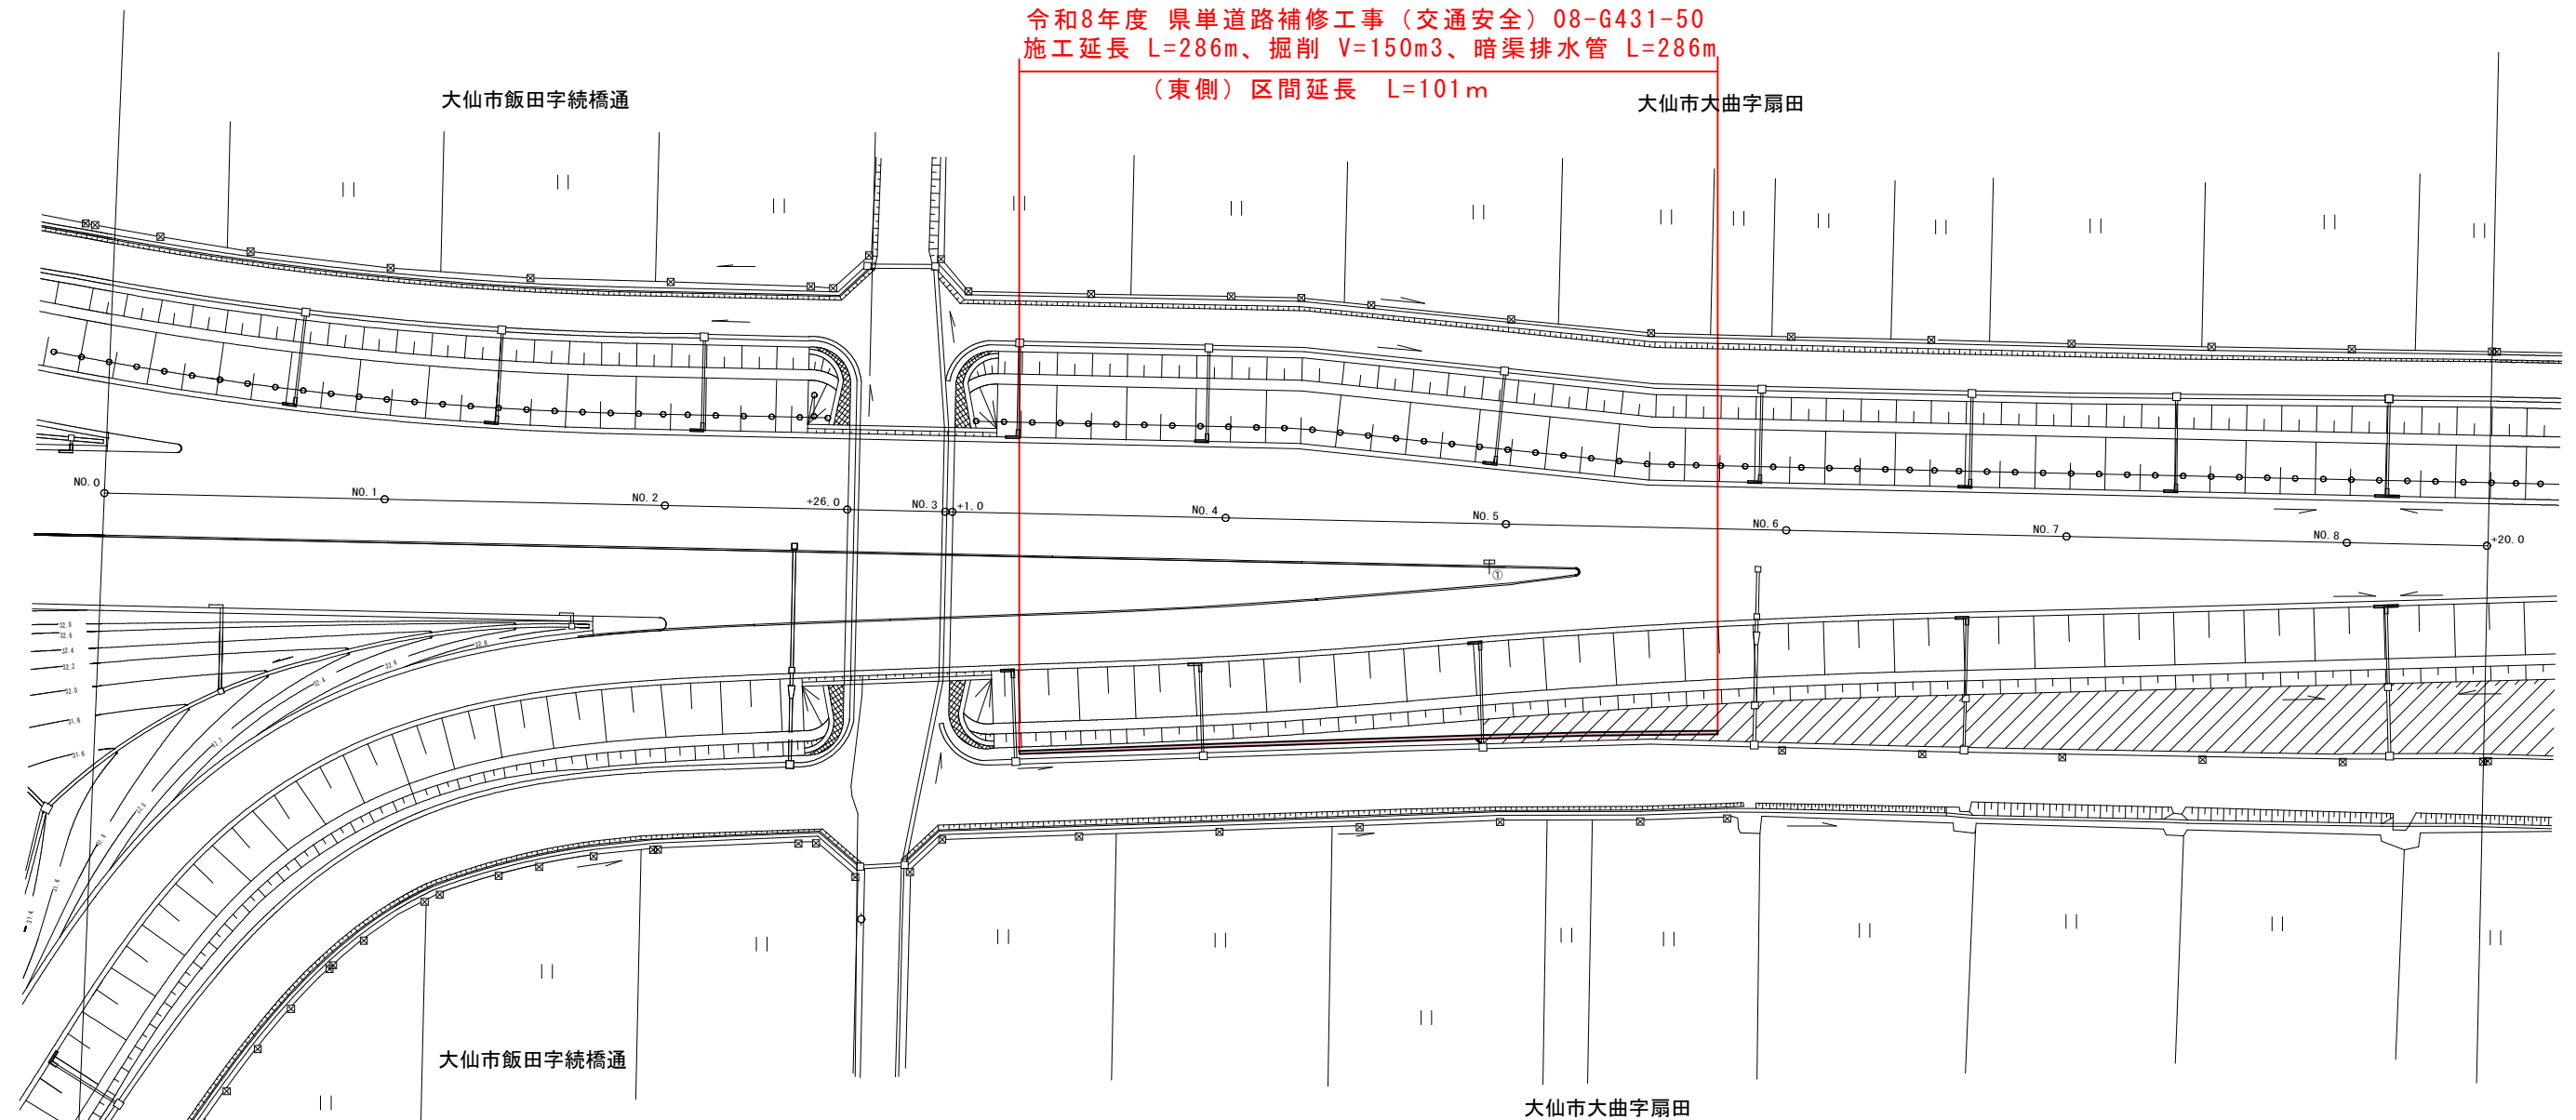


標準横断面

1:500

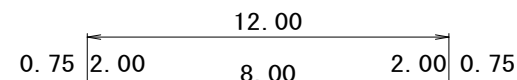

排水構造物工詳細図

1:500

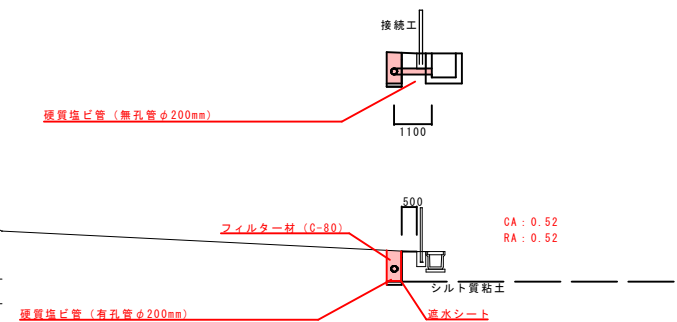


表層	②密粒度アスコン(20)改質Ⅱ型	t= 5cm
基層	①粗粒度アスコン(20)	t= 5cm
上層路盤	再生瀝青安定処理(20)	t=10cm
下層路盤	クラッシャーランC-40	t=20cm

【飯田工区】

実施設計図


4/8

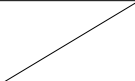令和8 年度				工事 番号	08-G431-50	
路線名 河川名		国道105号				
箇所名		大仙市飯田字家ノ前 他				
工事名		県単道路補修工事（交通安全）				
平 面 図 （東側）				縮 尺	図 示	
照 査				図面 番号		
秋 田 県						

平面図


S=1:500

令和8年度 県単道路補修工事（交通安全）08-G431-50
標識板撤去 A=14m2、標識板設置 A=14m2
（茶畑 A=5.7m2）

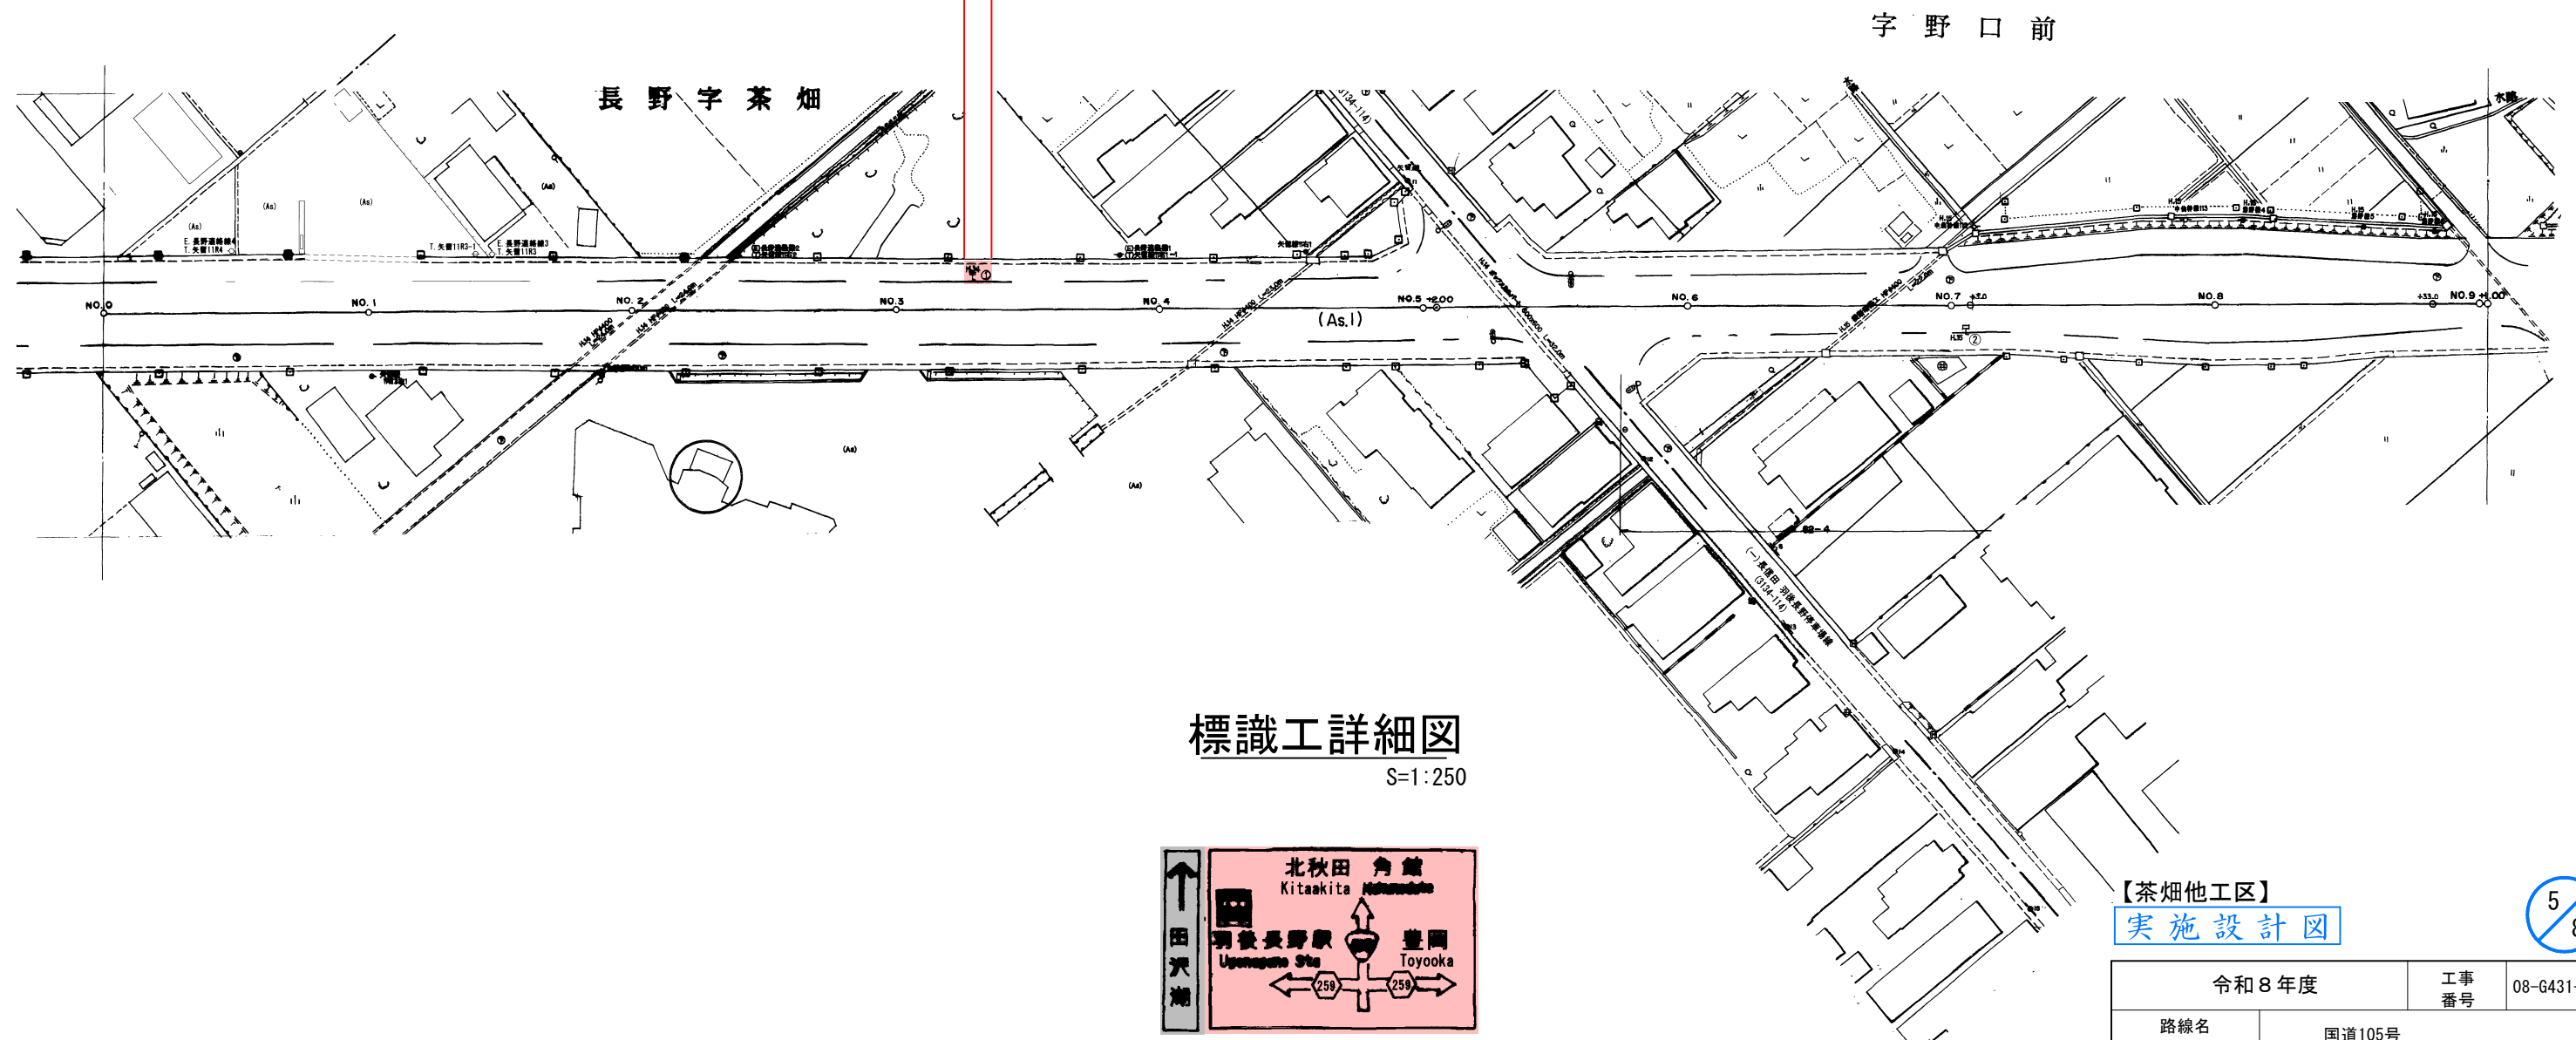

標識工詳細図

S=1:250

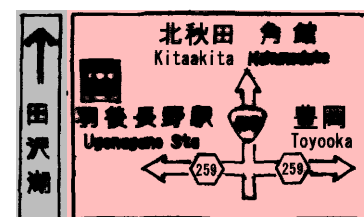

【茶畑他工区】

実施設計図

5/8


令和8年度		工事番号	08-G431-50
路線名	国道105号		
河川名			
箇所名	大仙市飯田字家ノ前 他		
工事名	県単道路補修工事（交通安全）		
平面図・標識工詳細図（茶畑）		縮尺	図示
照査		図面番号	
秋田県			

※田沢湖の案内標識については本工事で実施しない。

平面図

S=1:500

令和8年度 県単道路補修工事（交通安全）08-G431-50
標識板撤去 A=14m2、標識板設置 A=14m2
（道の下 A=2.8m2）

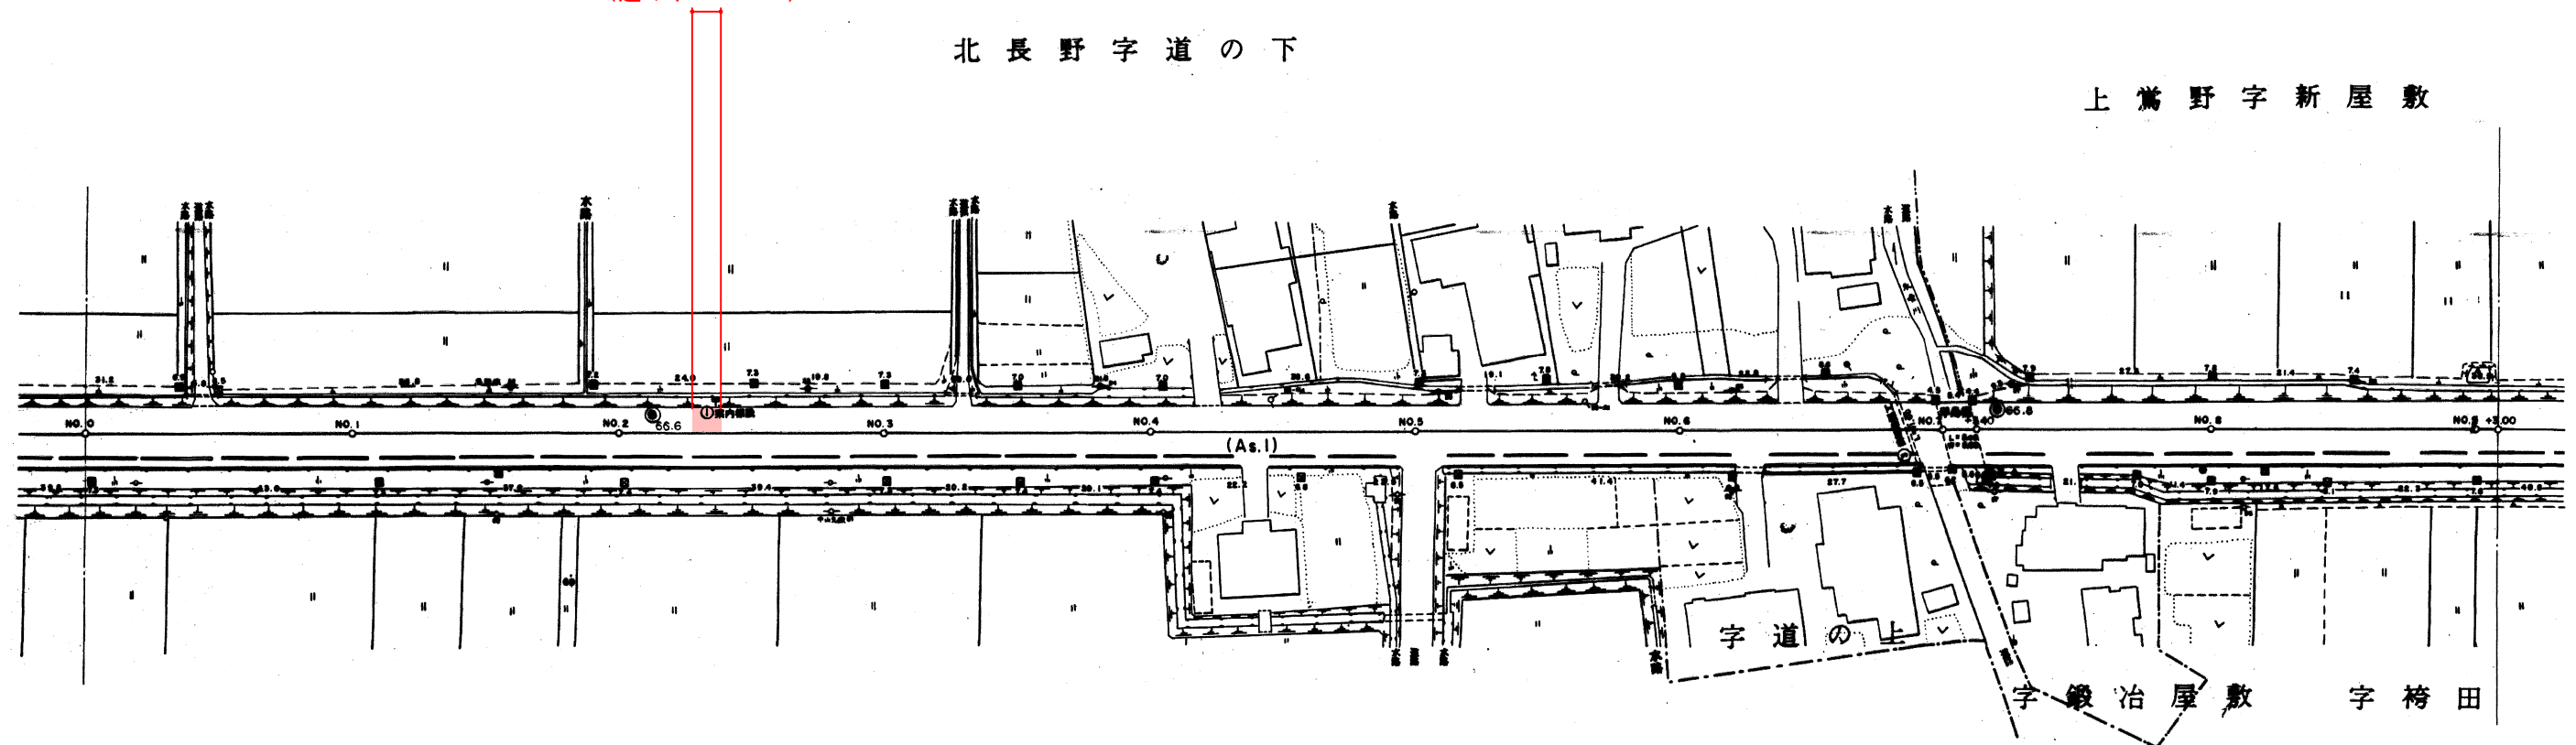

標識工詳細図

S=1:250



【茶畑他工区】

実施設計図




令和 8 年度				工事 番号		08-G431-50	
路線名 河川名		国道105号					
箇所名		大仙市飯田字家ノ前 他					
工事名		県単道路補修工事（交通安全）					
平面図・標識工詳細図 （道の下）				縮 尺		図 示	
照査					図面 番号		
秋 田 県							

平 面 図

S=1:500

令和8年度 県単道路補修工事（交通安全）08-G431-50
標識板撤去 A=14m2、標識板設置 A=14m2
(上菅沢 A=5.7m2)


字 上 菅 沢

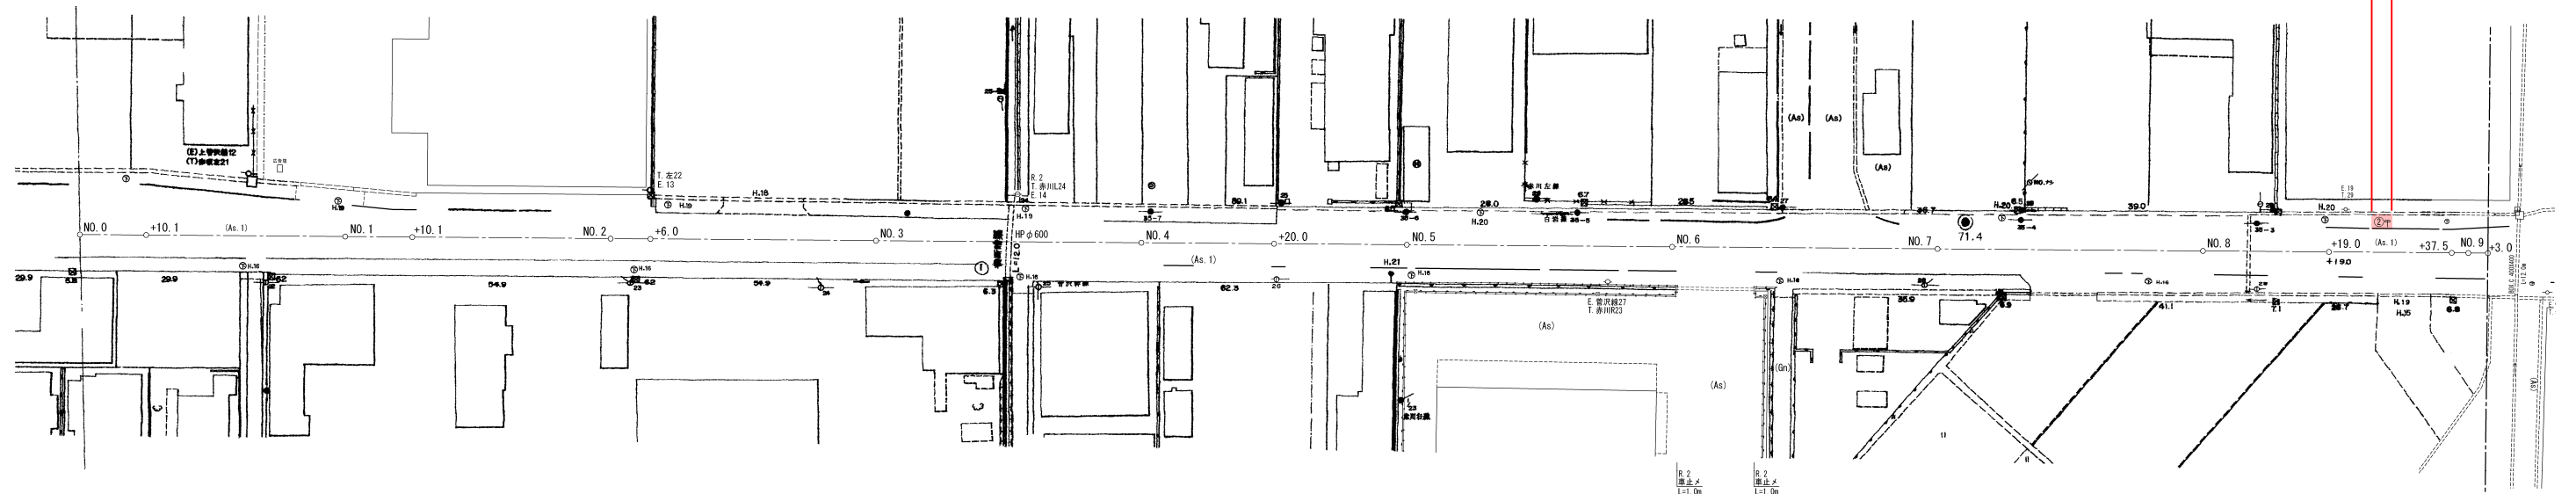

字 上 菅 沢

標識工詳細図

S=1:250

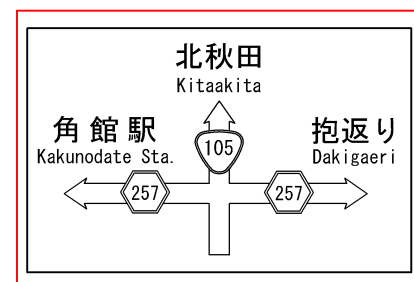

【茶畑他工区】

実施設計図




令和8年度				工事 番号	08-G431-50	
路線名 河川名		国道105号				
箇所名		大仙市飯田字家ノ前 他				
工事名		県単道路補修工事（交通安全）				
平面図・標識工詳細図 （上菅沢）				縮 尺	図 示	
照査				図面 番号		
秋 田 県						

平面図

S=1:500

令和8年度 県単道路補修工事（交通安全）08-G431-50
逆走対策工 N=1式

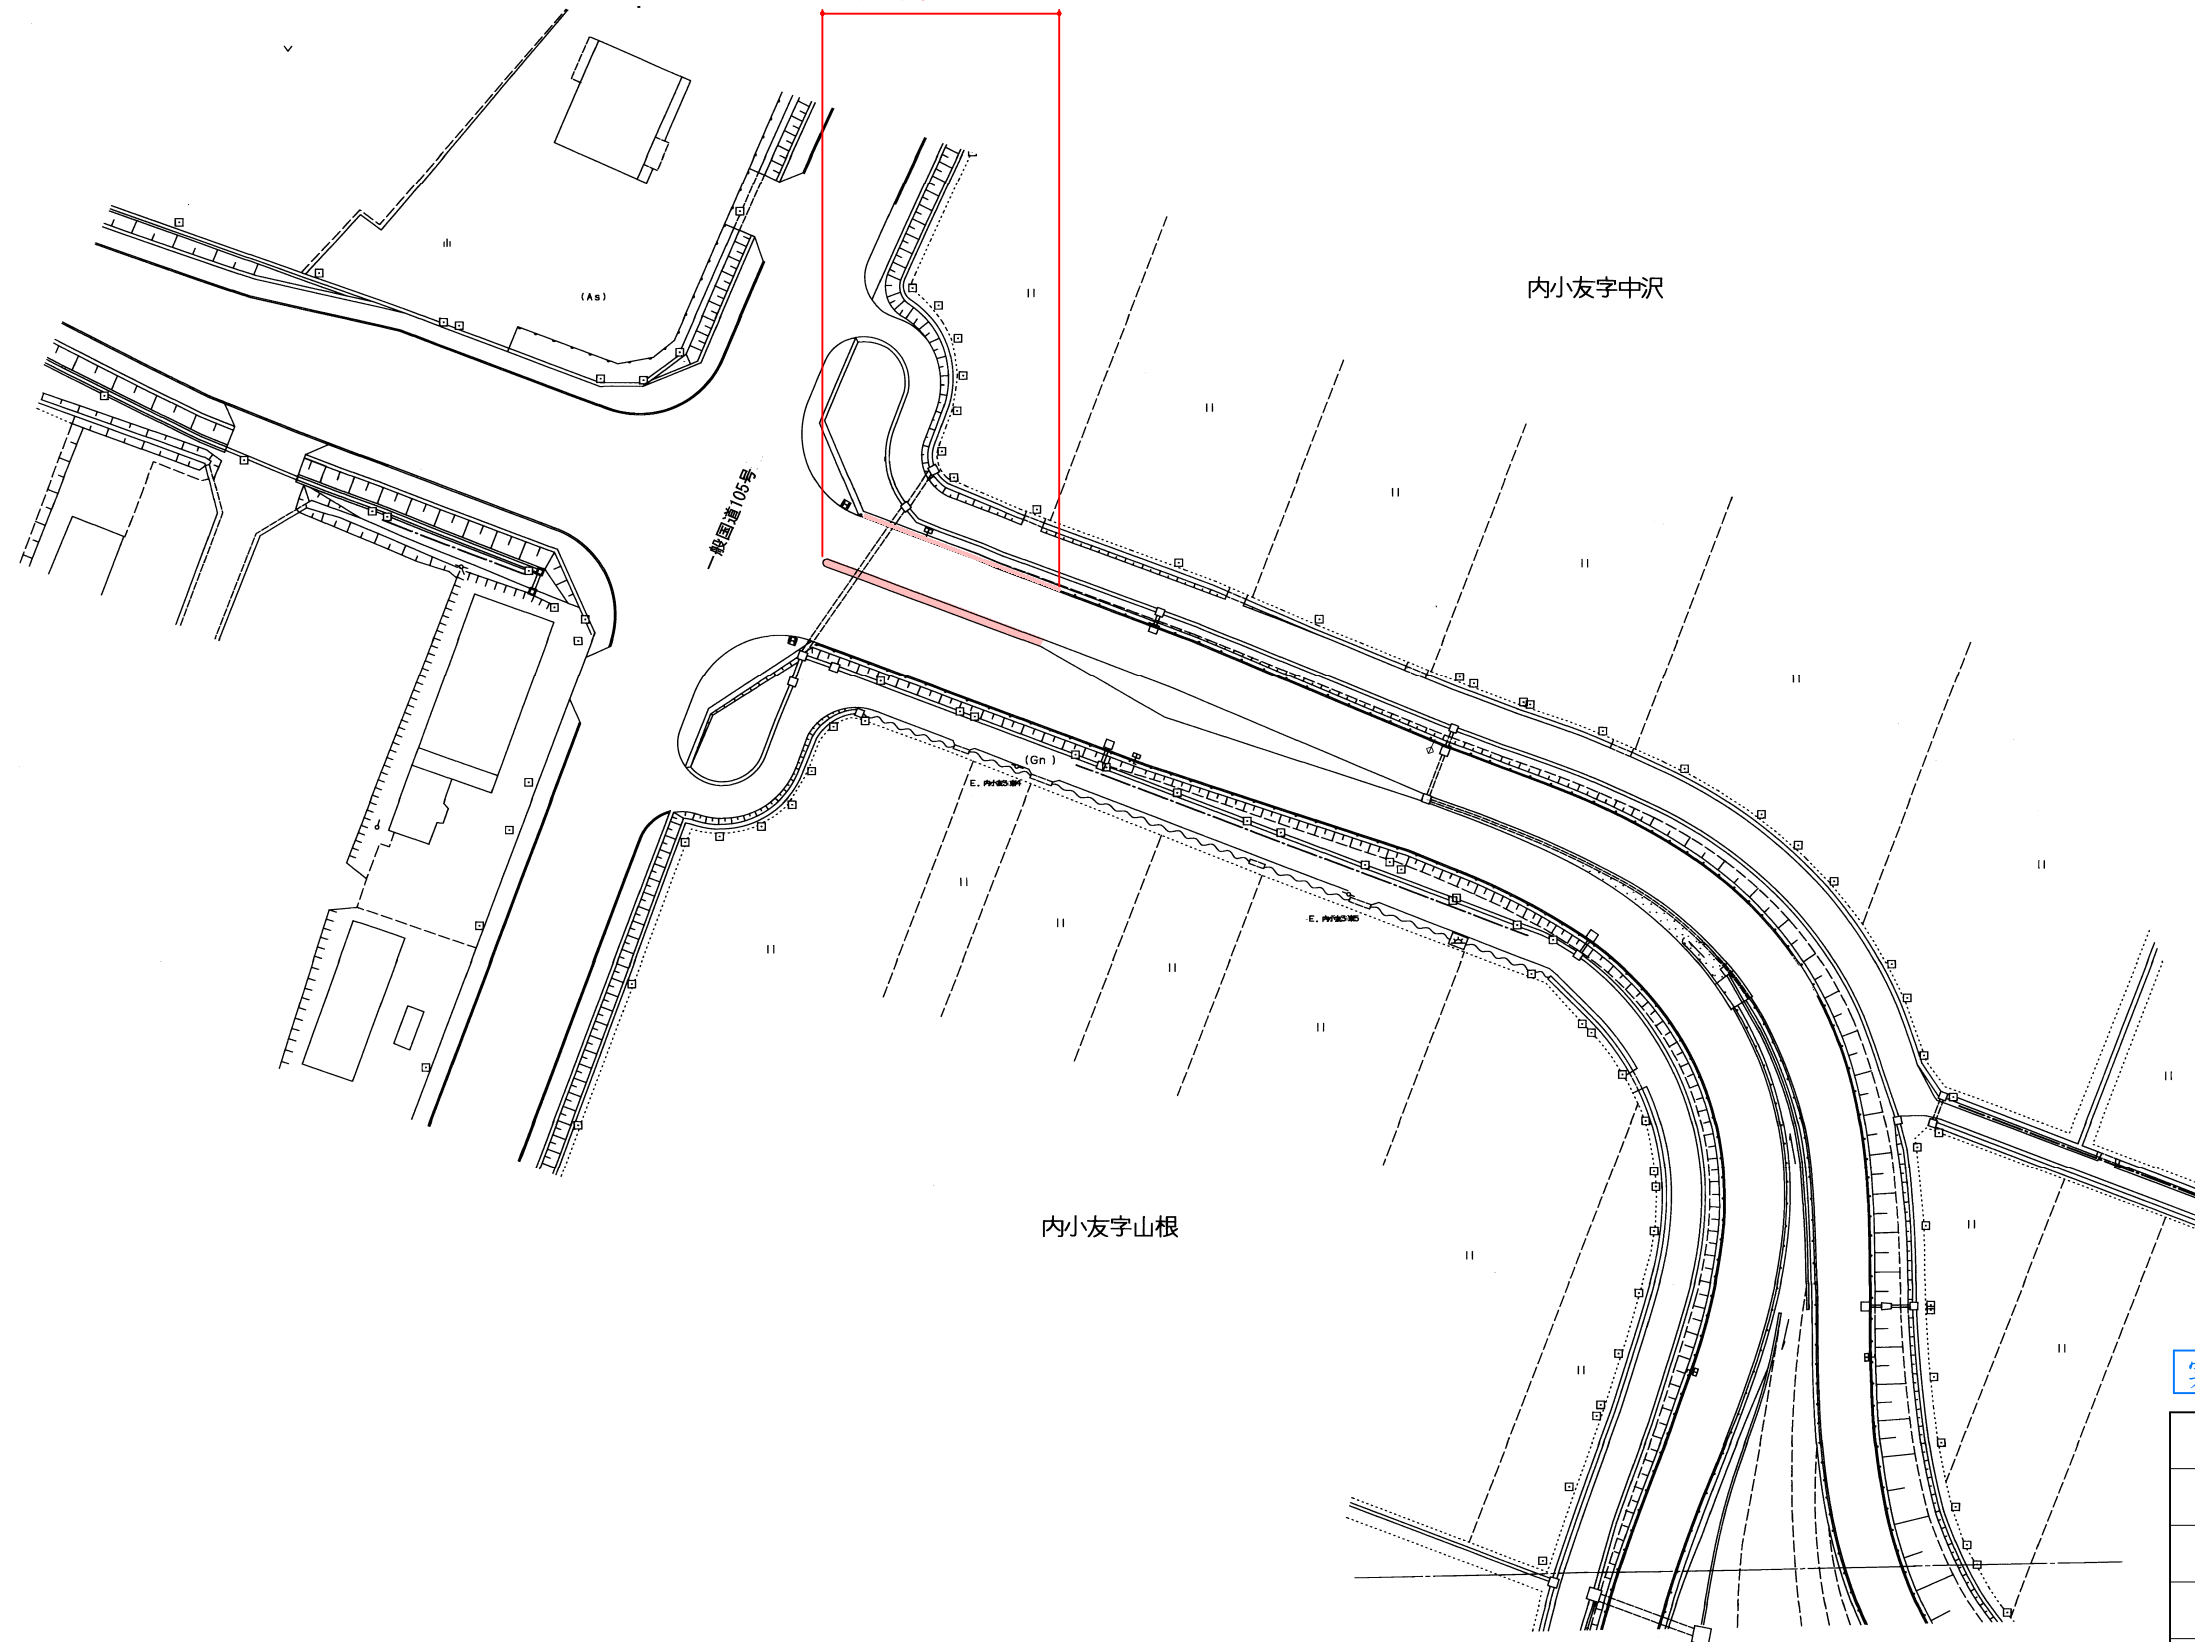

【山根工区】

実施設計図

8/8

令和8年度				工事番号		08-G431-50	
路線名 河川名		国道105号					
箇所名		大仙市飯田字家ノ前 他					
工事名		県単道路補修工事（交通安全）					
平 面 図				縮尺	図 示		
照査				図面番号			
秋 田 県							