
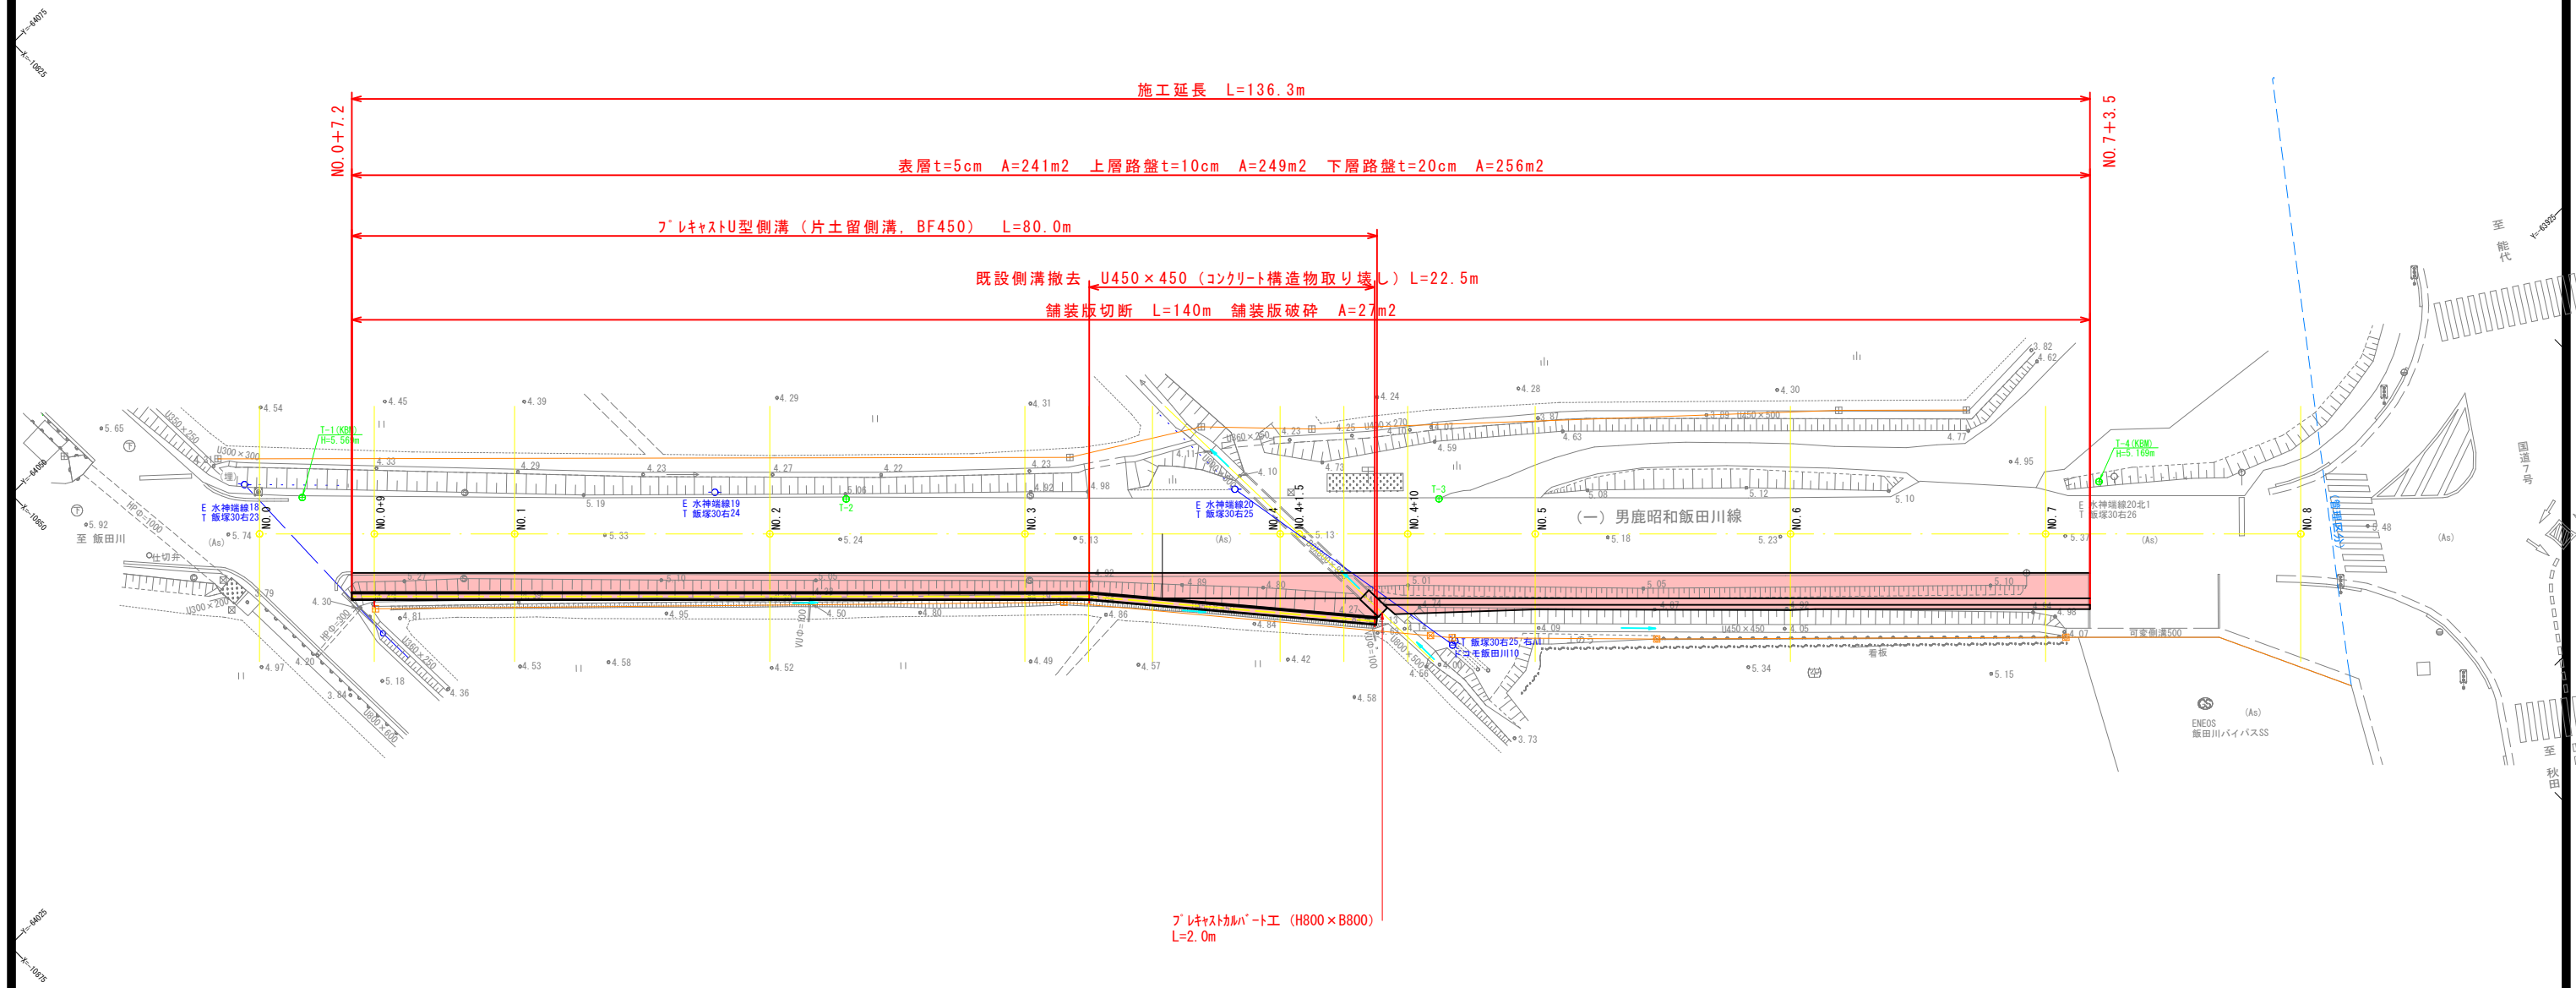


平面図

令和8年度 県単道路補修工事（側溝整備） 08-G604-20

施工延長 L=136.3m
路肩盛土 V=6m3
下層路盤 A=256m2
上層路盤 A=249m2
表層 A=241m2
フレキストU型側溝（片土留側溝） L=80m
フレキストボックス L=2m

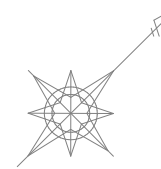


フレキストカルバート工 (H800×B800)
L=2.0m

実施設計図


令和8年度		工事番号	08-G604-20
路線名	(一) 男鹿昭和飯田川線		
箇所名	潟上市飯田川飯塚 地内		
工事名	県単道路補修工事(側溝整備)		
平面図		縮尺	1 : 250
照査	設計	図面番号	1 / 6
秋田県秋田地域振興局			

標準横断図

土留側溝設置区間

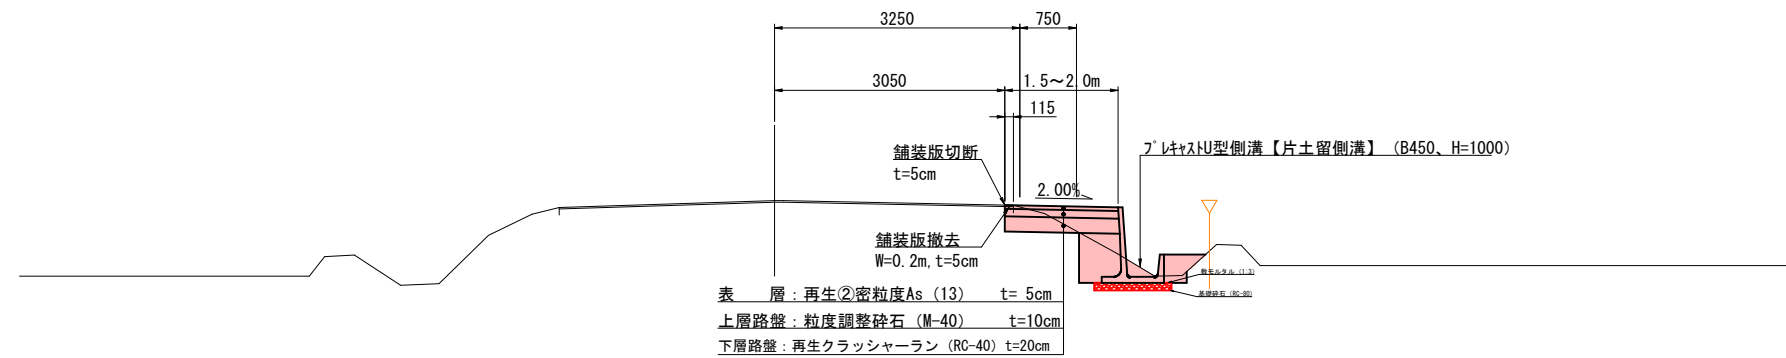








土工区間

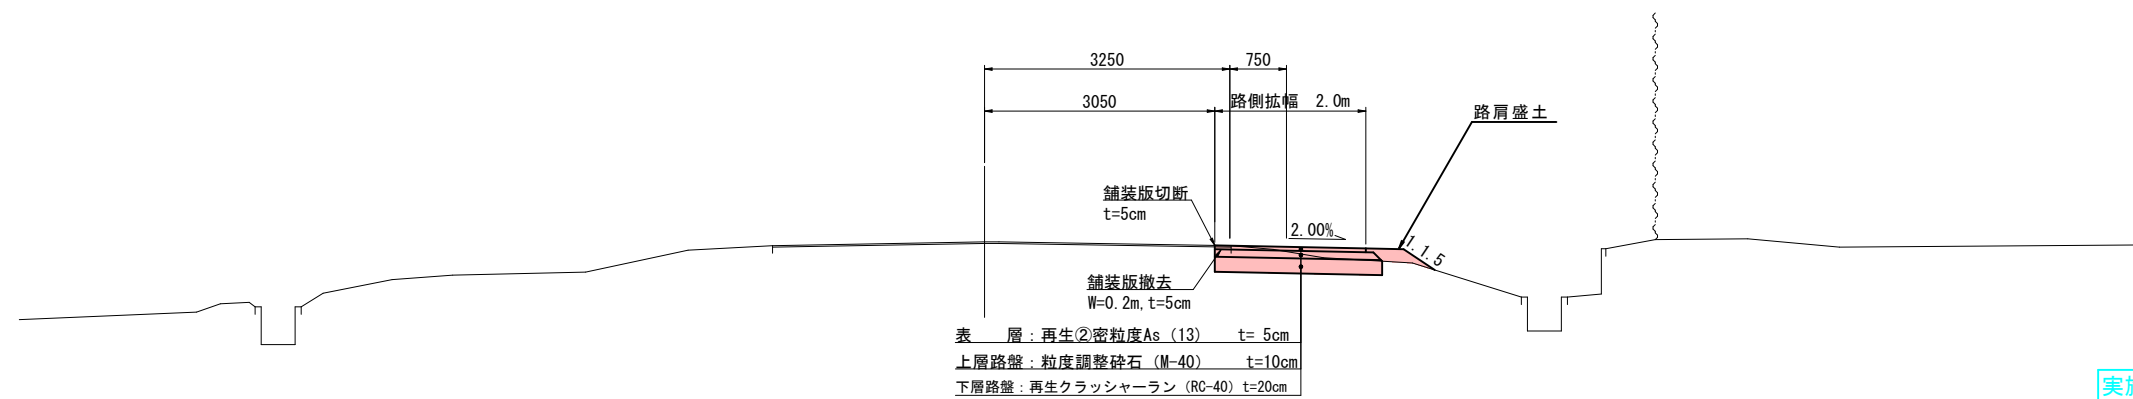

実施設計図

令和 8 年度			工事 番号	08-G604-20
路 線 名		(一) 男鹿昭和飯田川線		
箇 所 名		潟上市飯田川飯塚 地内		
工 事 名		県単道路補修工事(側溝整備)		
標準横断面図			縮 尺	1 : 50
照 査	設 計	図 面 番 号	2 6	
秋田県秋田地域振興局				







横断図（１）

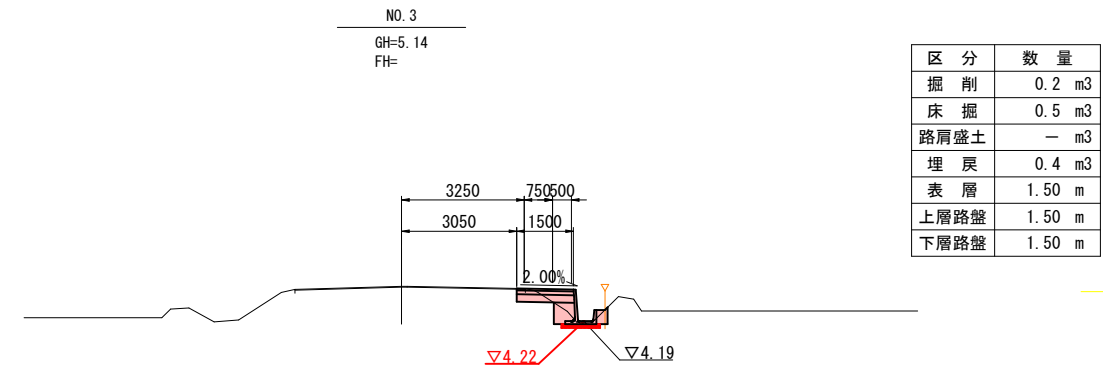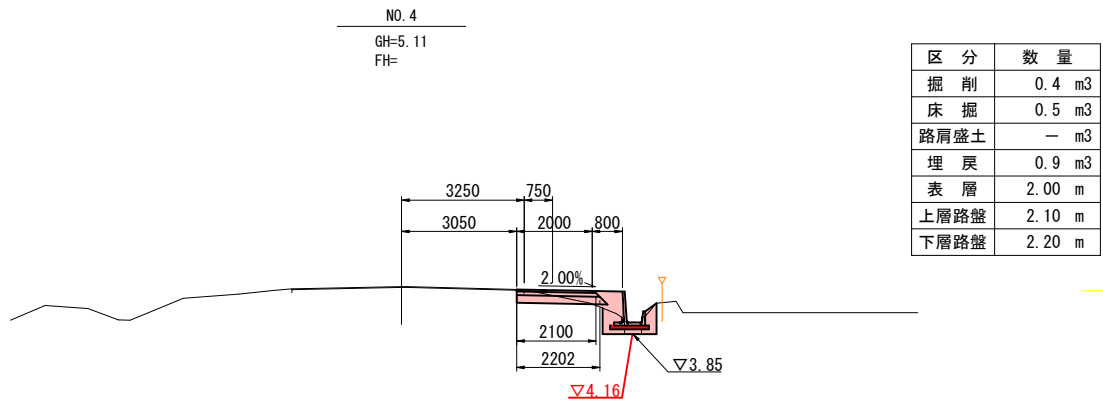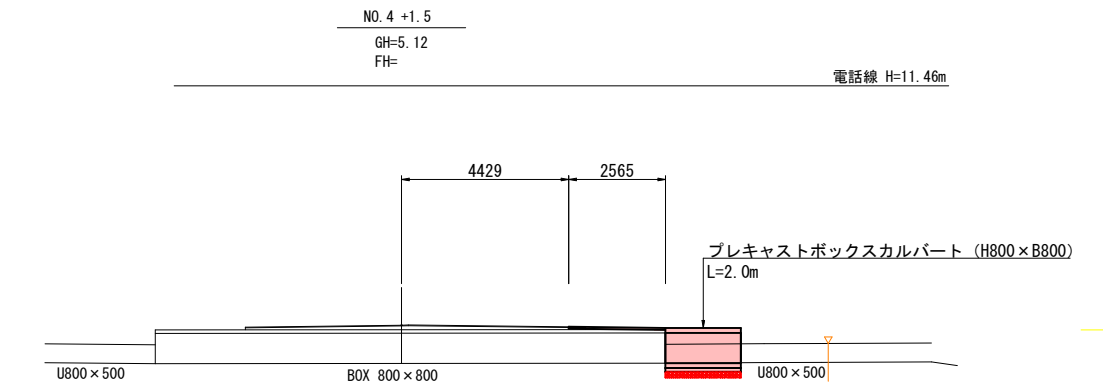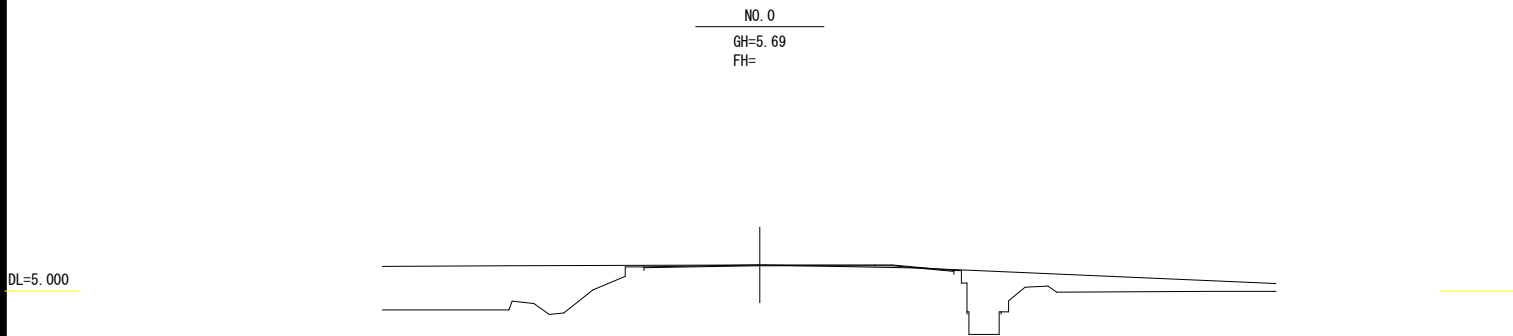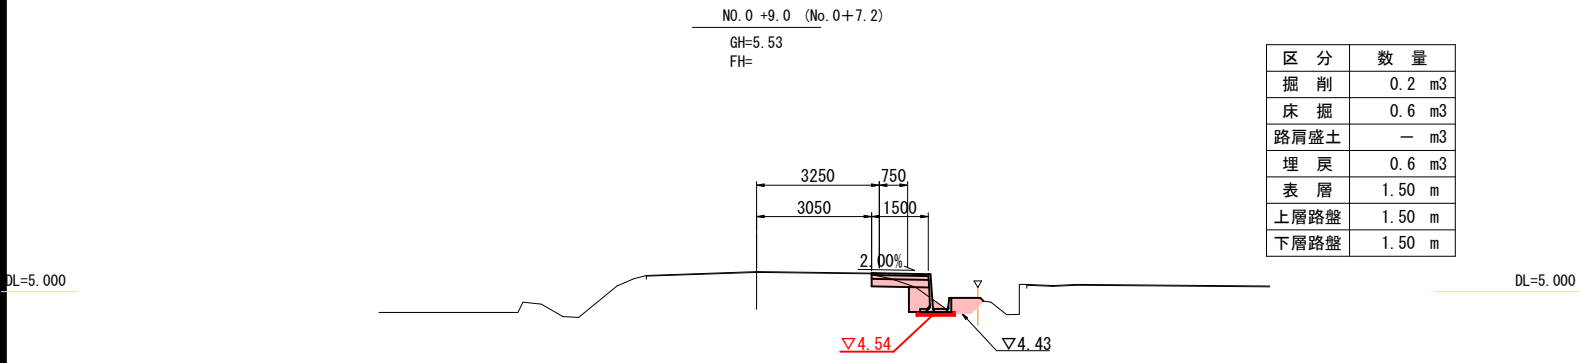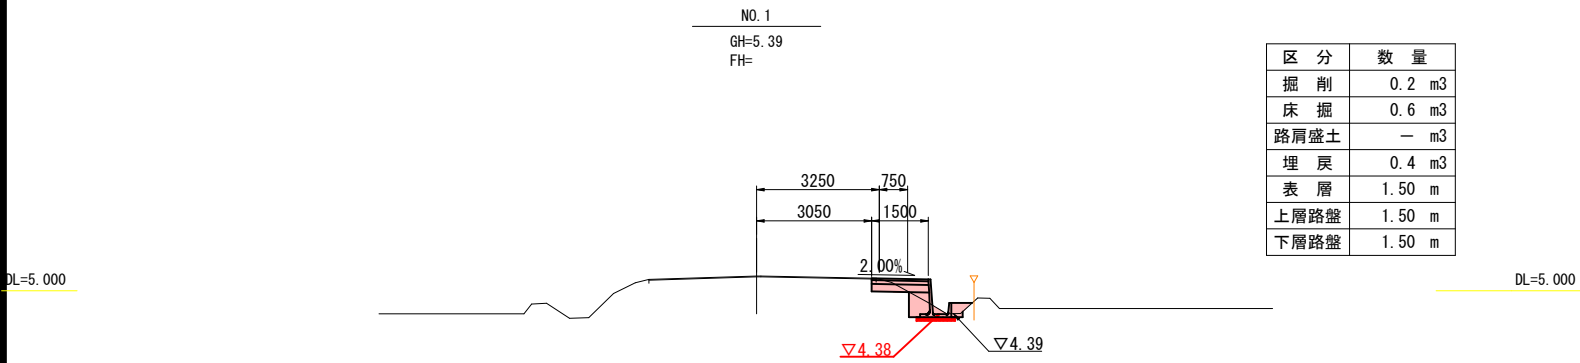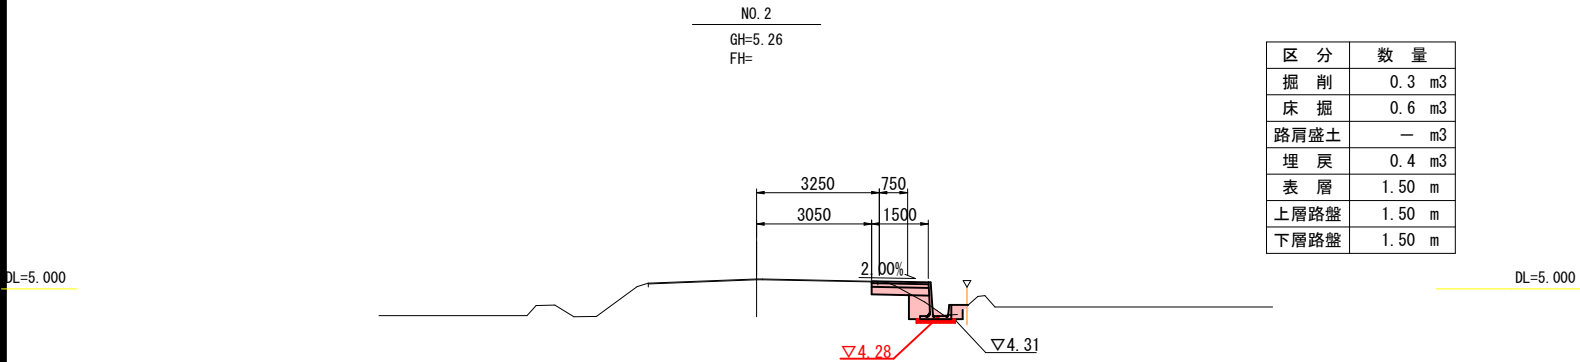

実施設計図

令和 8 年度		工 事 番 号	08-G604-20
路 線 名	(一) 男鹿昭和飯田川線		
箇 所 名	潟上市飯田川飯塚 地内		
工 事 名	県単道路補修工事(側溝整備)		
横断図 (1)		縮 尺	1 : 100
照 査	設 計	図 面 番 号	3 6
秋 田 県 秋 田 地 域 振 興 局			

横断図（2）

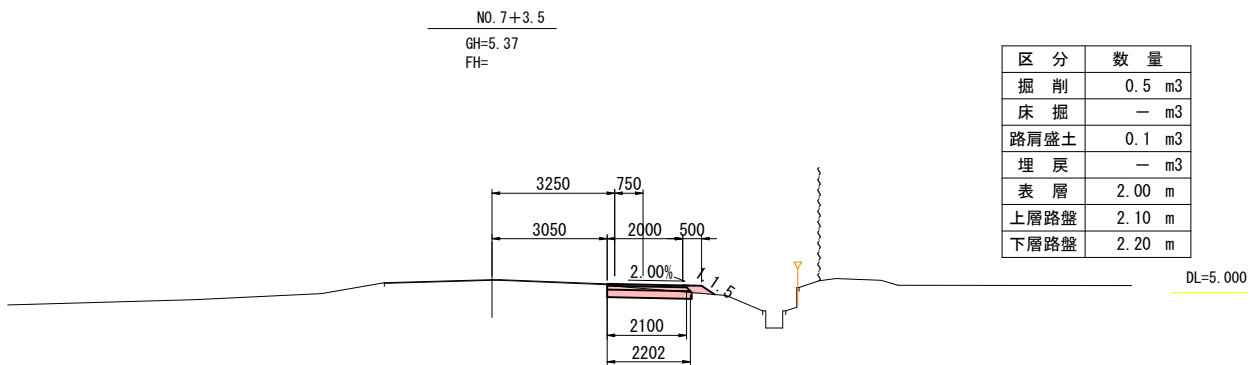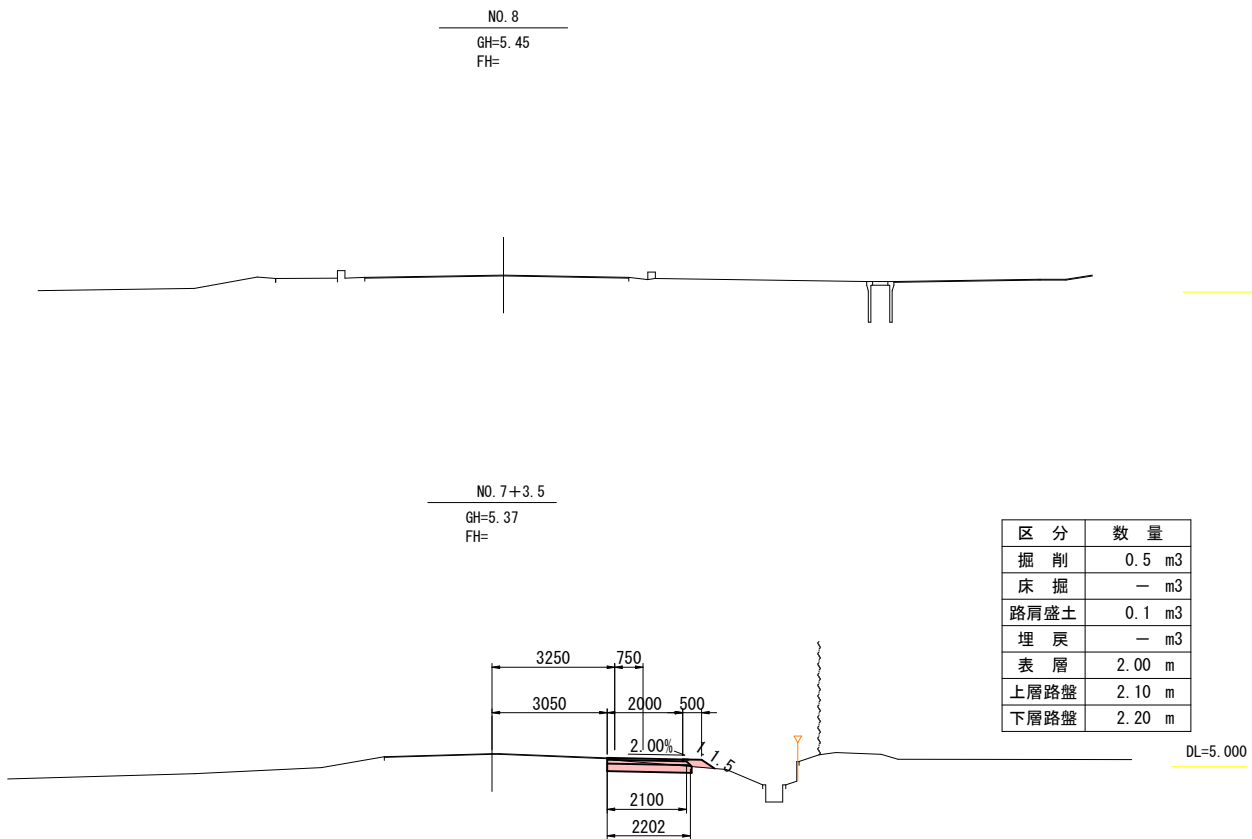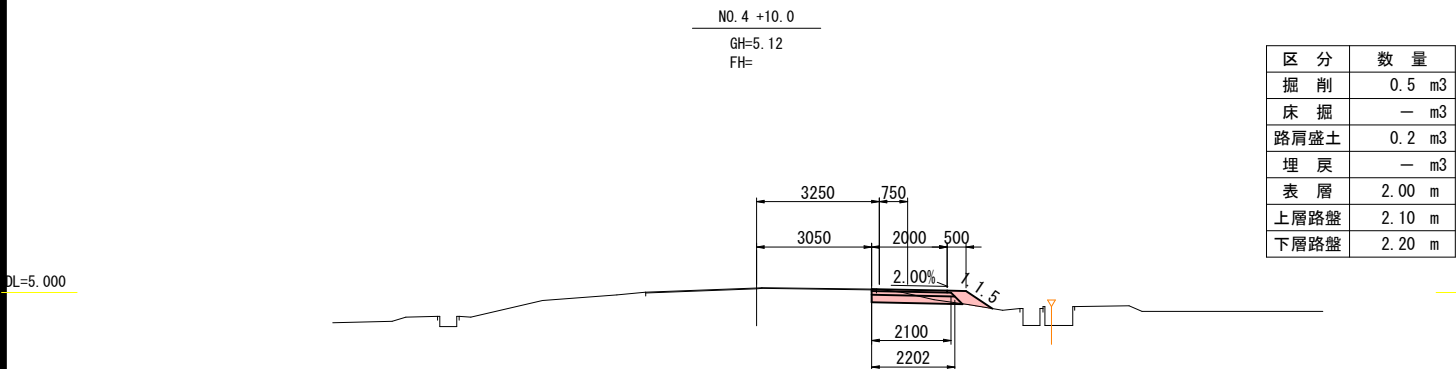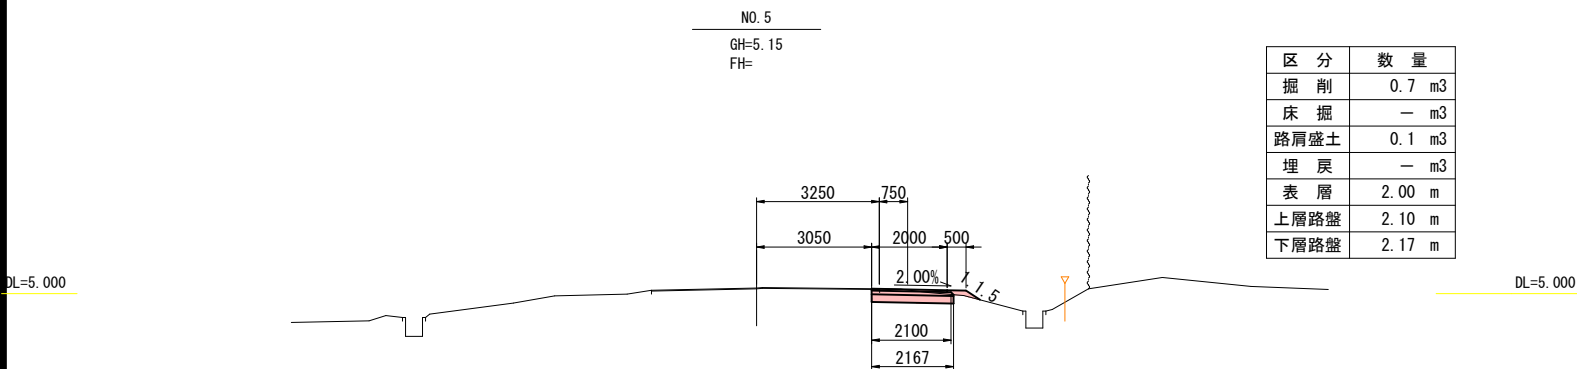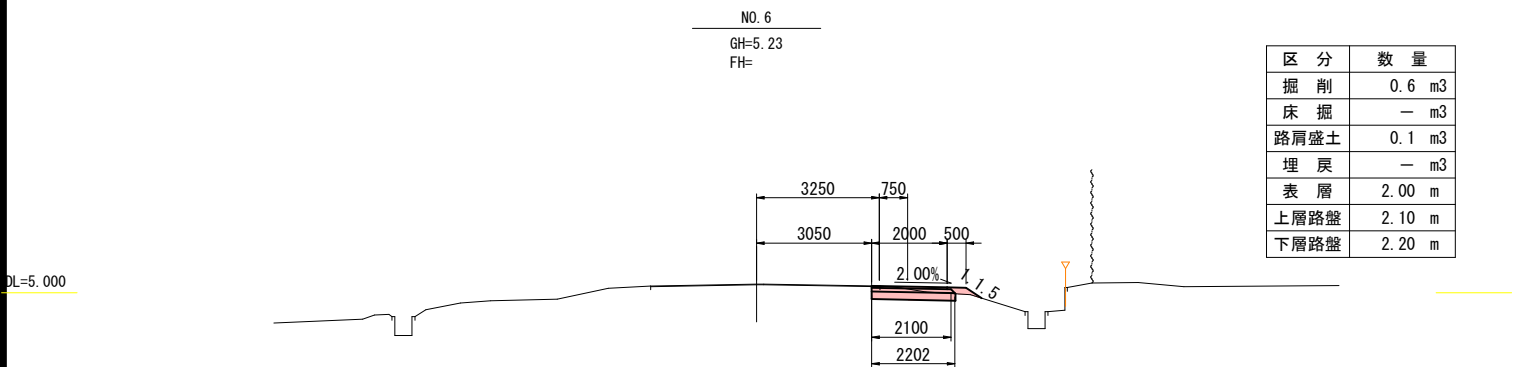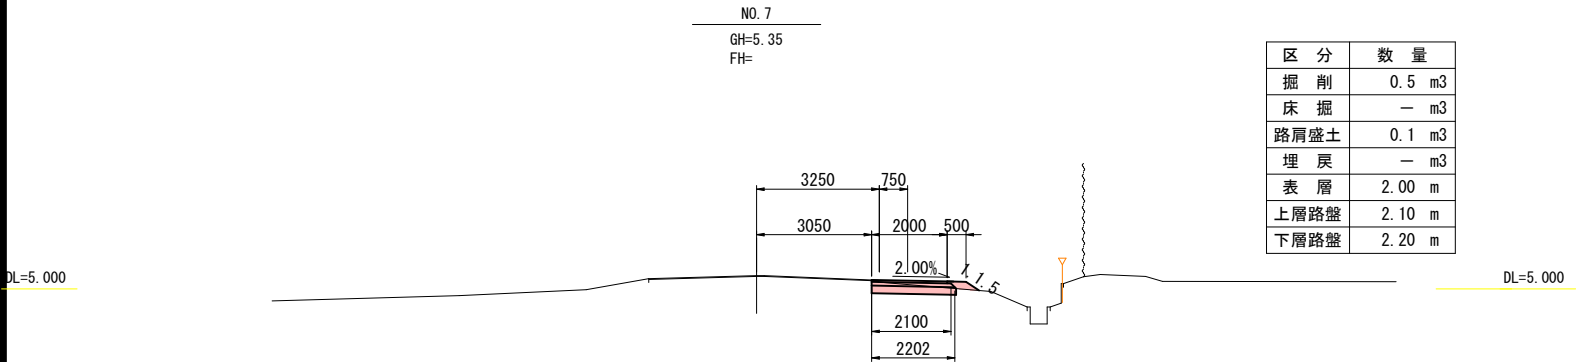


実施設計図


令和8年度		工事番号	08-G604-20
路線名	(一) 男鹿昭和飯田川線		
箇所名	潟上市飯田川飯塚 地内		
工事名	県単道路補修工事(側溝整備)		
横断図		縮尺	1 : 100
照査	設計	図面番号	4 / 6
秋 田 県 秋 田 地 域 振 興 局			

小構造物構造図

ベンチフリューム片土留側溝 S=1:20

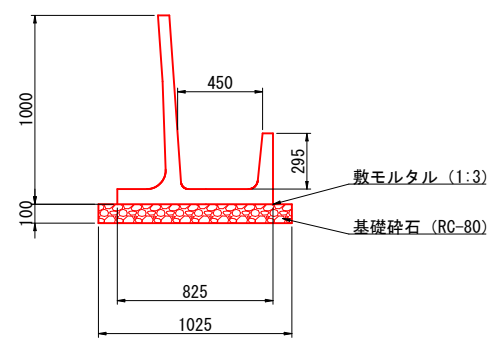

既設側溝取り壊し S=1:20

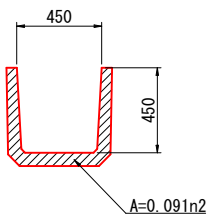


実施設計図


令和8年度		工事番号	08-G604-20
路線名	(一) 男鹿昭和飯田川線		
箇所名	潟上市飯田川飯塚 地内		
工事名	県単道路補修工事(側溝整備)		
小構造物構造図		縮尺	図示
照査	設計	図面番号	5/6
秋田県秋田地域振興局			

ボックスカルバート一般図


平面图 S=1:100

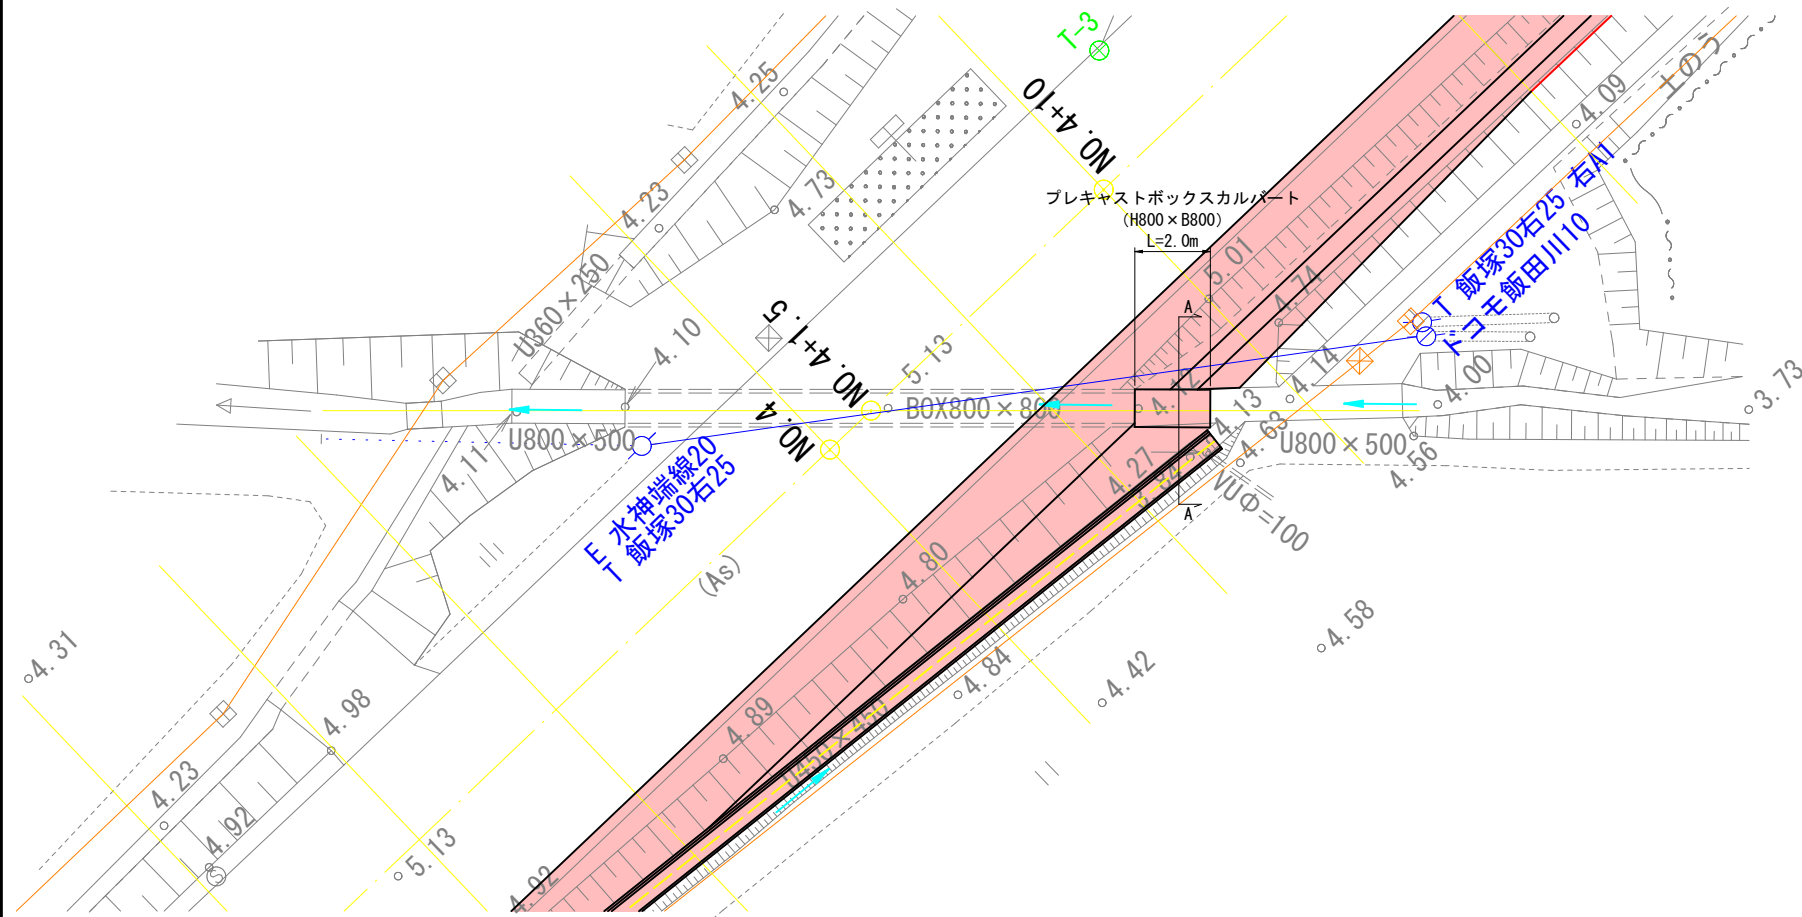

横 断 図 S=1:100

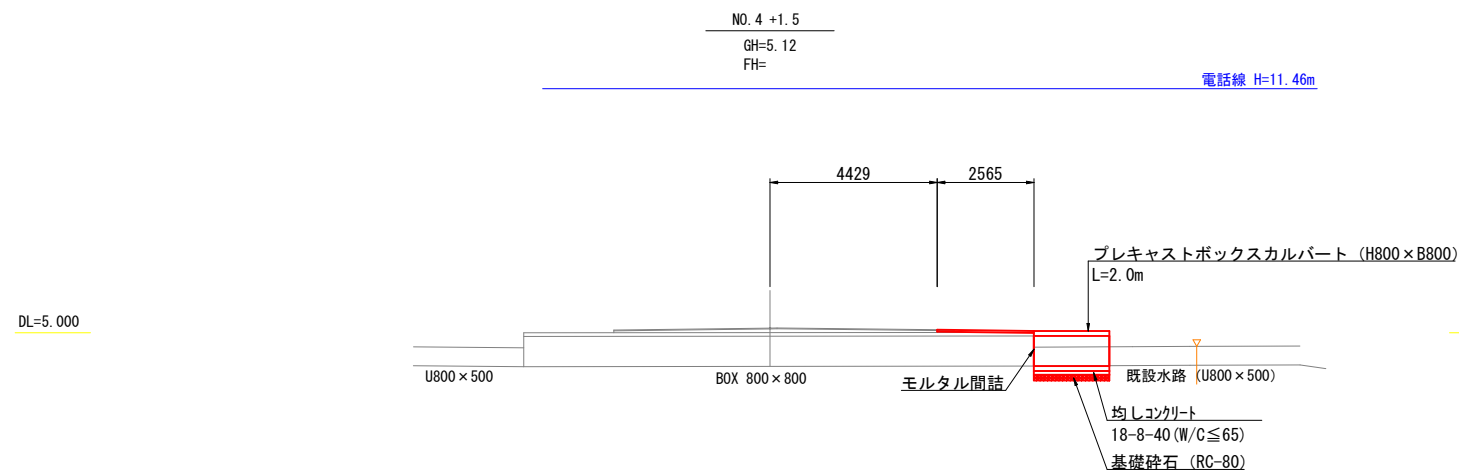

断面図 S=1:20

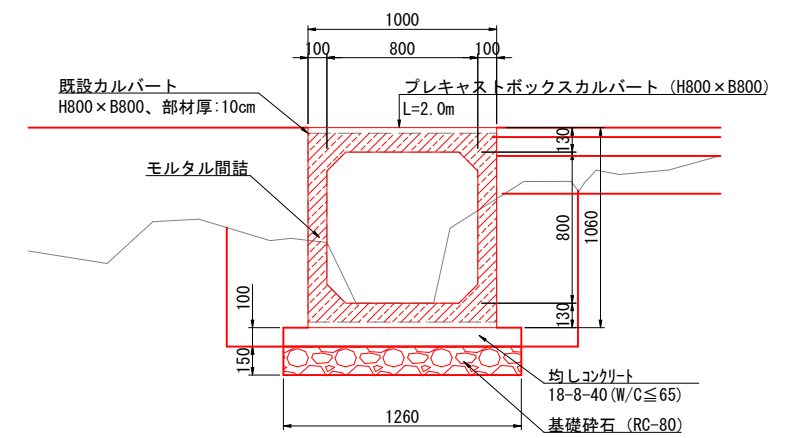

実施設計図

令和8年度			工事番号	08-6604-20
路線名		(一) 男鹿昭和飯田川線		
箇所名		潟上市飯田川版塚 地内		
工事名		県単道路補修工事(側溝整備)		
ボックスカルバート一般図			縮尺	図示
照査		設計	図面番号	6 6
秋田県秋田地域振興局				