



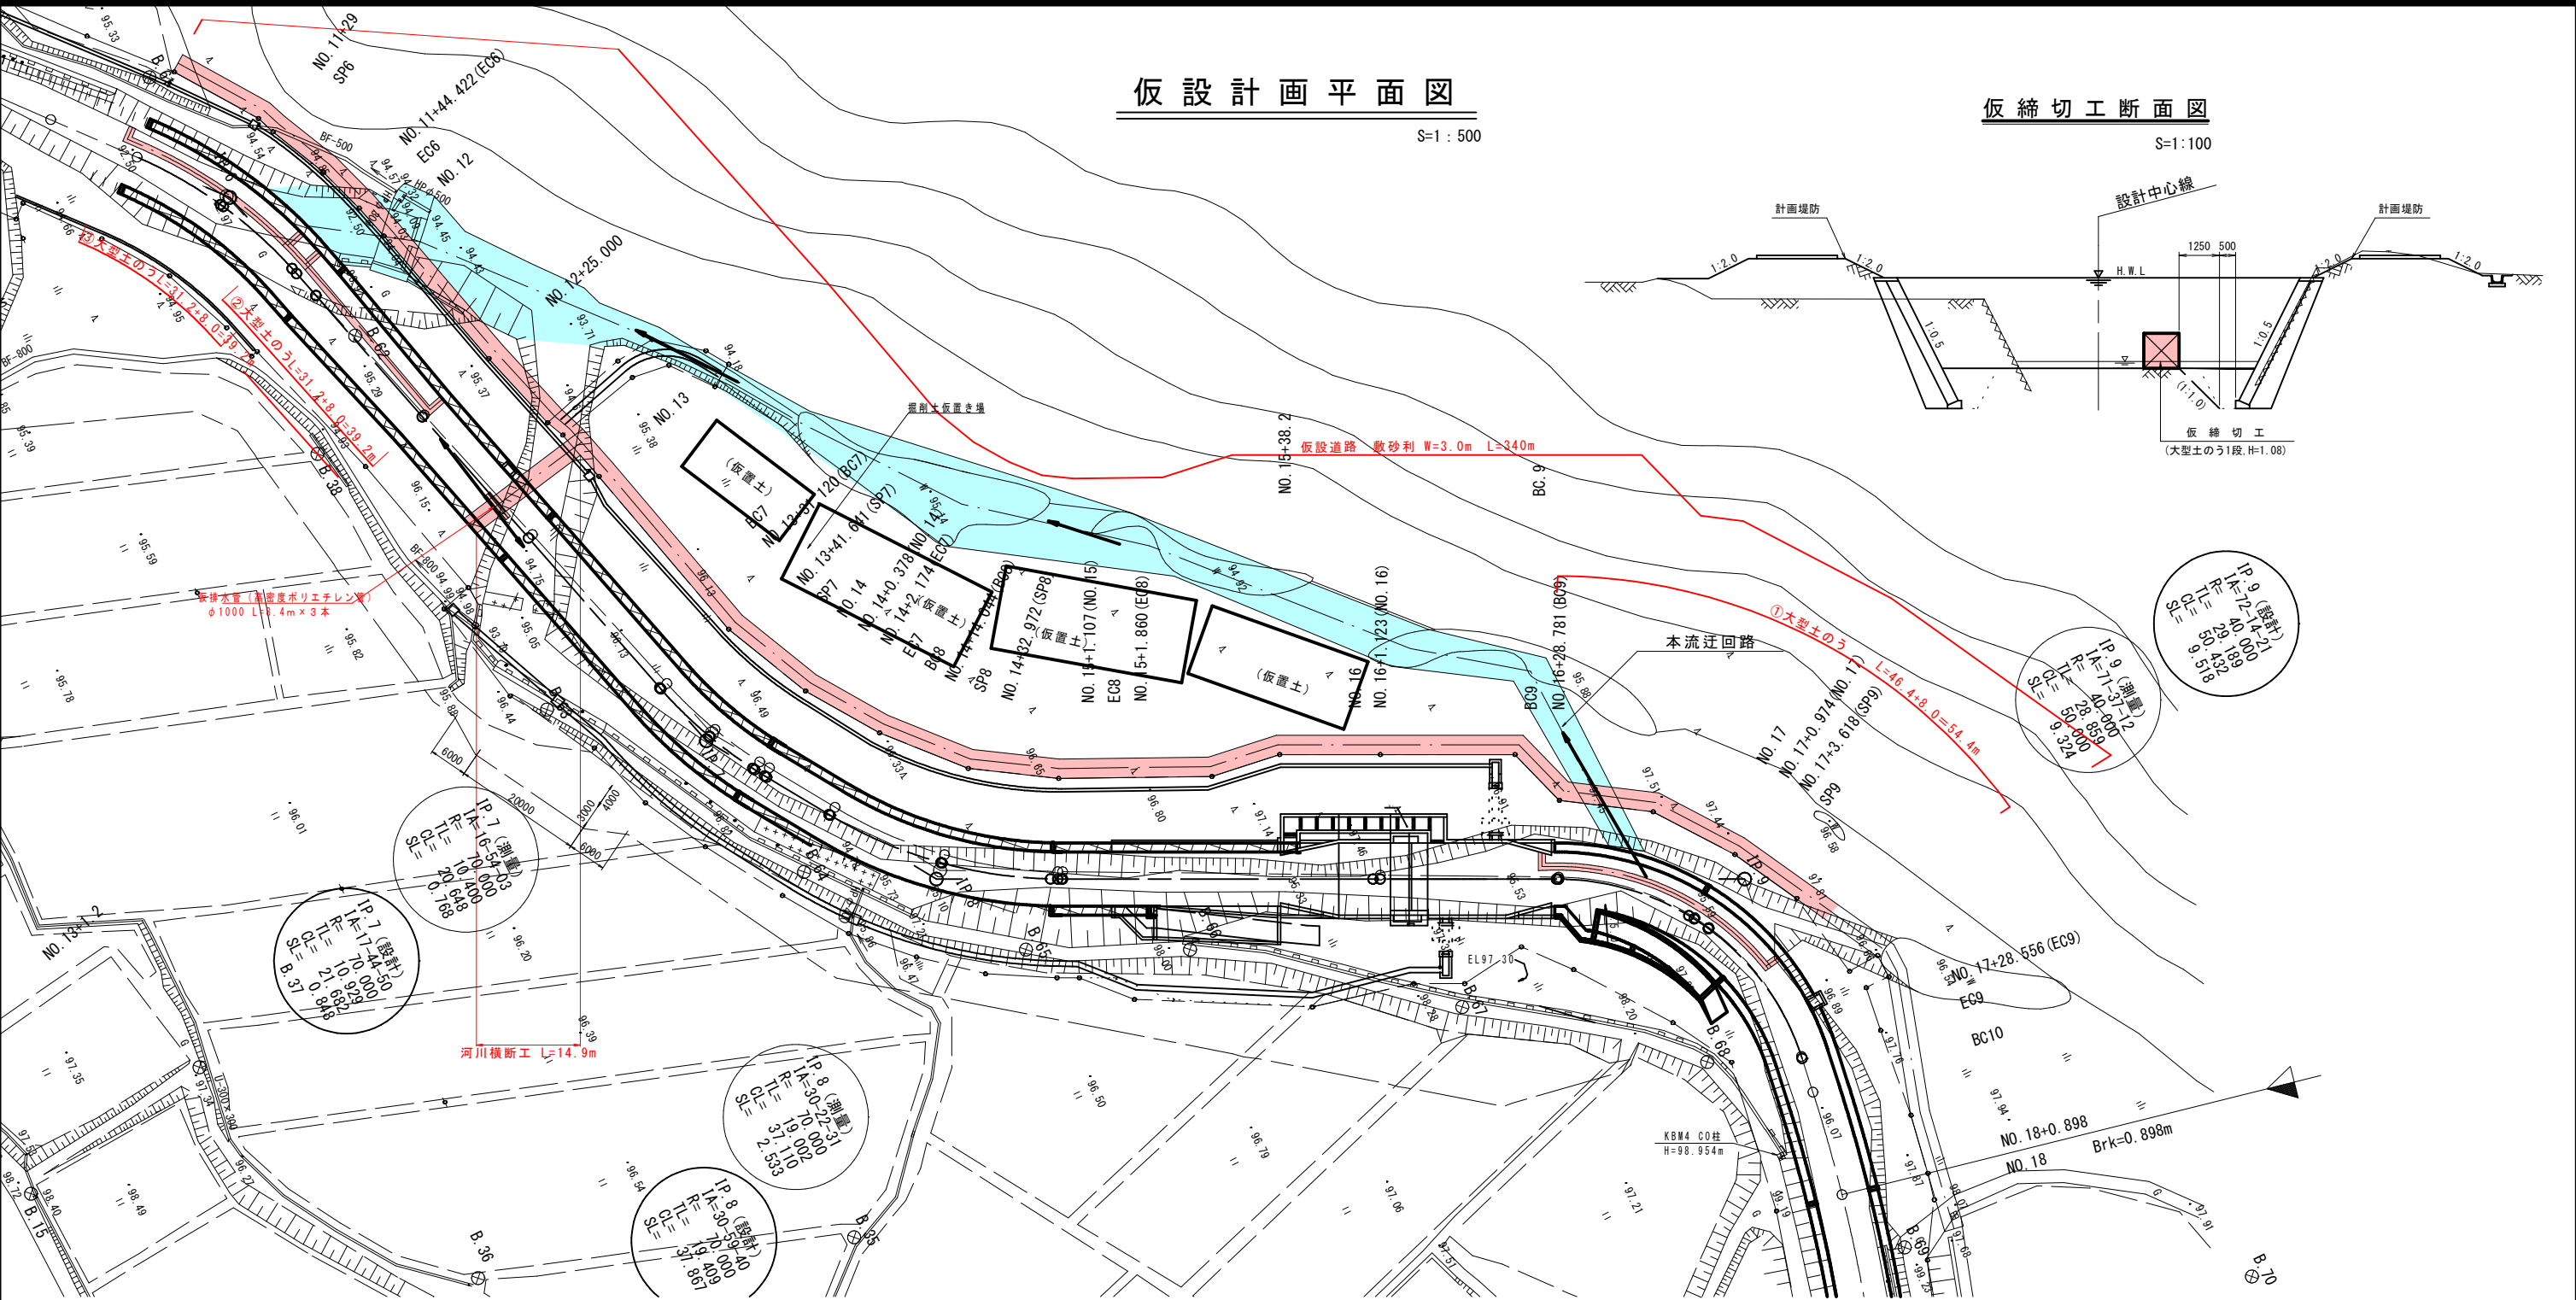


河川横断工構造図

S=1:100

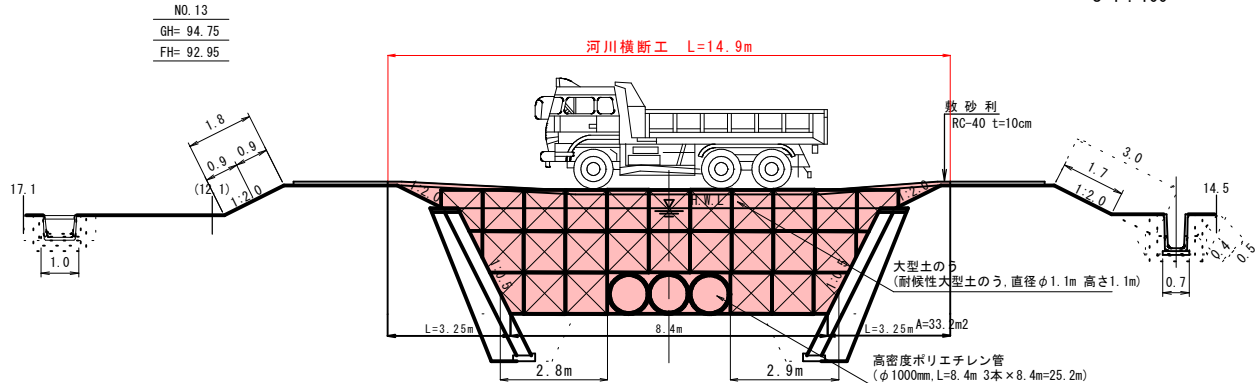

断面図

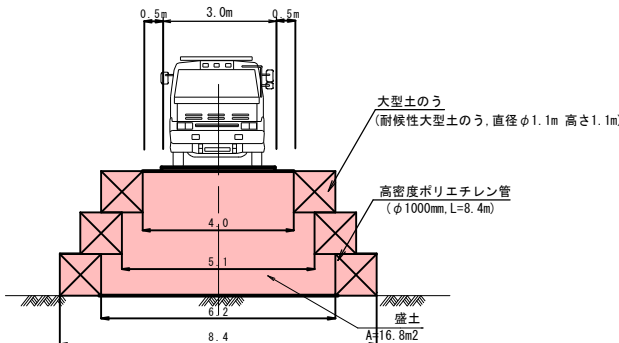

参考図



年度	令和 8 年度	工事番号	08-K363-11
路線名	一級河川 院内川		
施工箇所	仙北市田沢湖岡崎		
工事名	県単河川改良工事(緊急償)		
図面名称	仮設計画平面図	図面番号	
照査	設計	縮尺	図示
秋田県			