

平面図


S=1:2,500

県単河川等環境維持修繕工事（緊急浚渫推進）08-K572-10

施工延長 L=1,000m

伐木除根工 A=10,000m²

掘削工 V=500m³

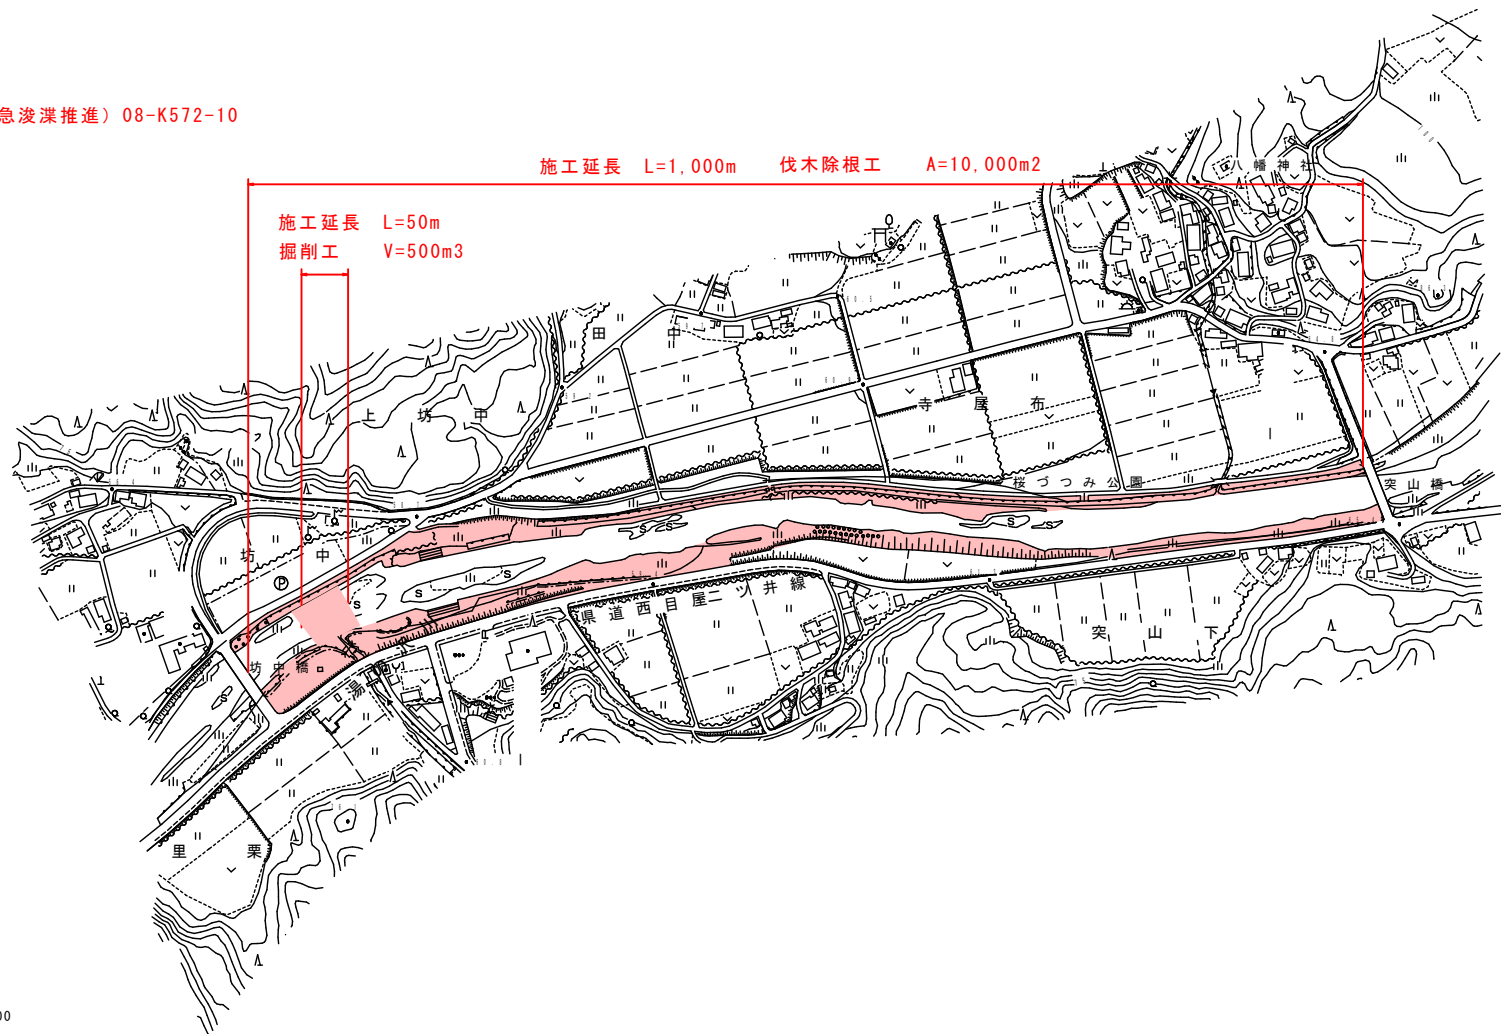

標準横断面図


S=1:200

工種	規格・区分	単位	数量
掘削	土砂	m ³	210.0
整地	土砂	m ²	4.0

(CADによる求積)

伐木 W=5.0m

伐木 W=5.0m

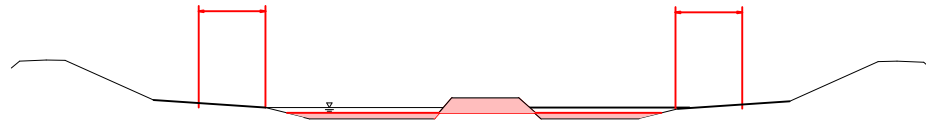

実施設計図



令和8年度		工事番号	08-K572-10
路線名	藤琴川		
箇所名	山本郡藤里町藤琴里栗 地内		
工事名	県単河川等環境維持修繕工事 (緊急浚渫推進)		
平面図		縮尺	図示
照査	設計	図面番号	1/1
秋 田 県			