



平面図

S=1:2,500

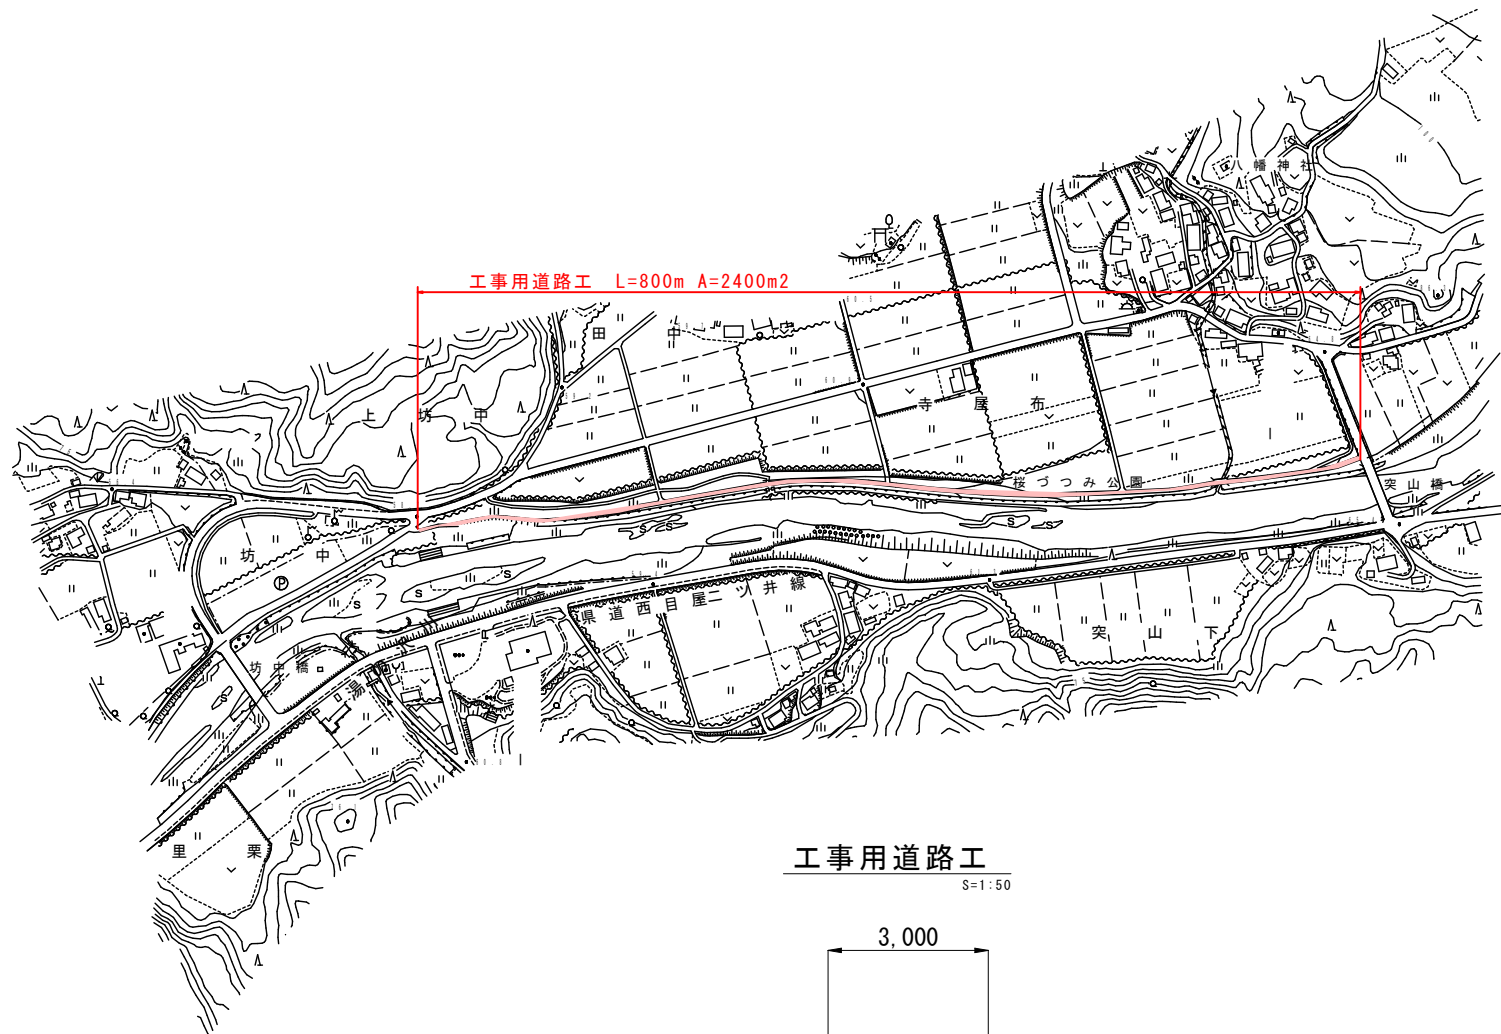

工事用道路工

S=1:50

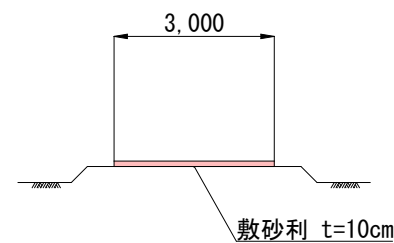

参考図



令和8年度		工事番号	08-K572-10
路線名	藤琴川		
箇所名	山本郡藤里町藤琴里栗 地内		
工事名	県単河川等環境維持修繕工事 (緊急浚渫推進)		
平面図		縮尺	図示
照査	設計	図面番号	1/1
秋 田 県			