


仮設備計画平面図

(工事用道路参考図)

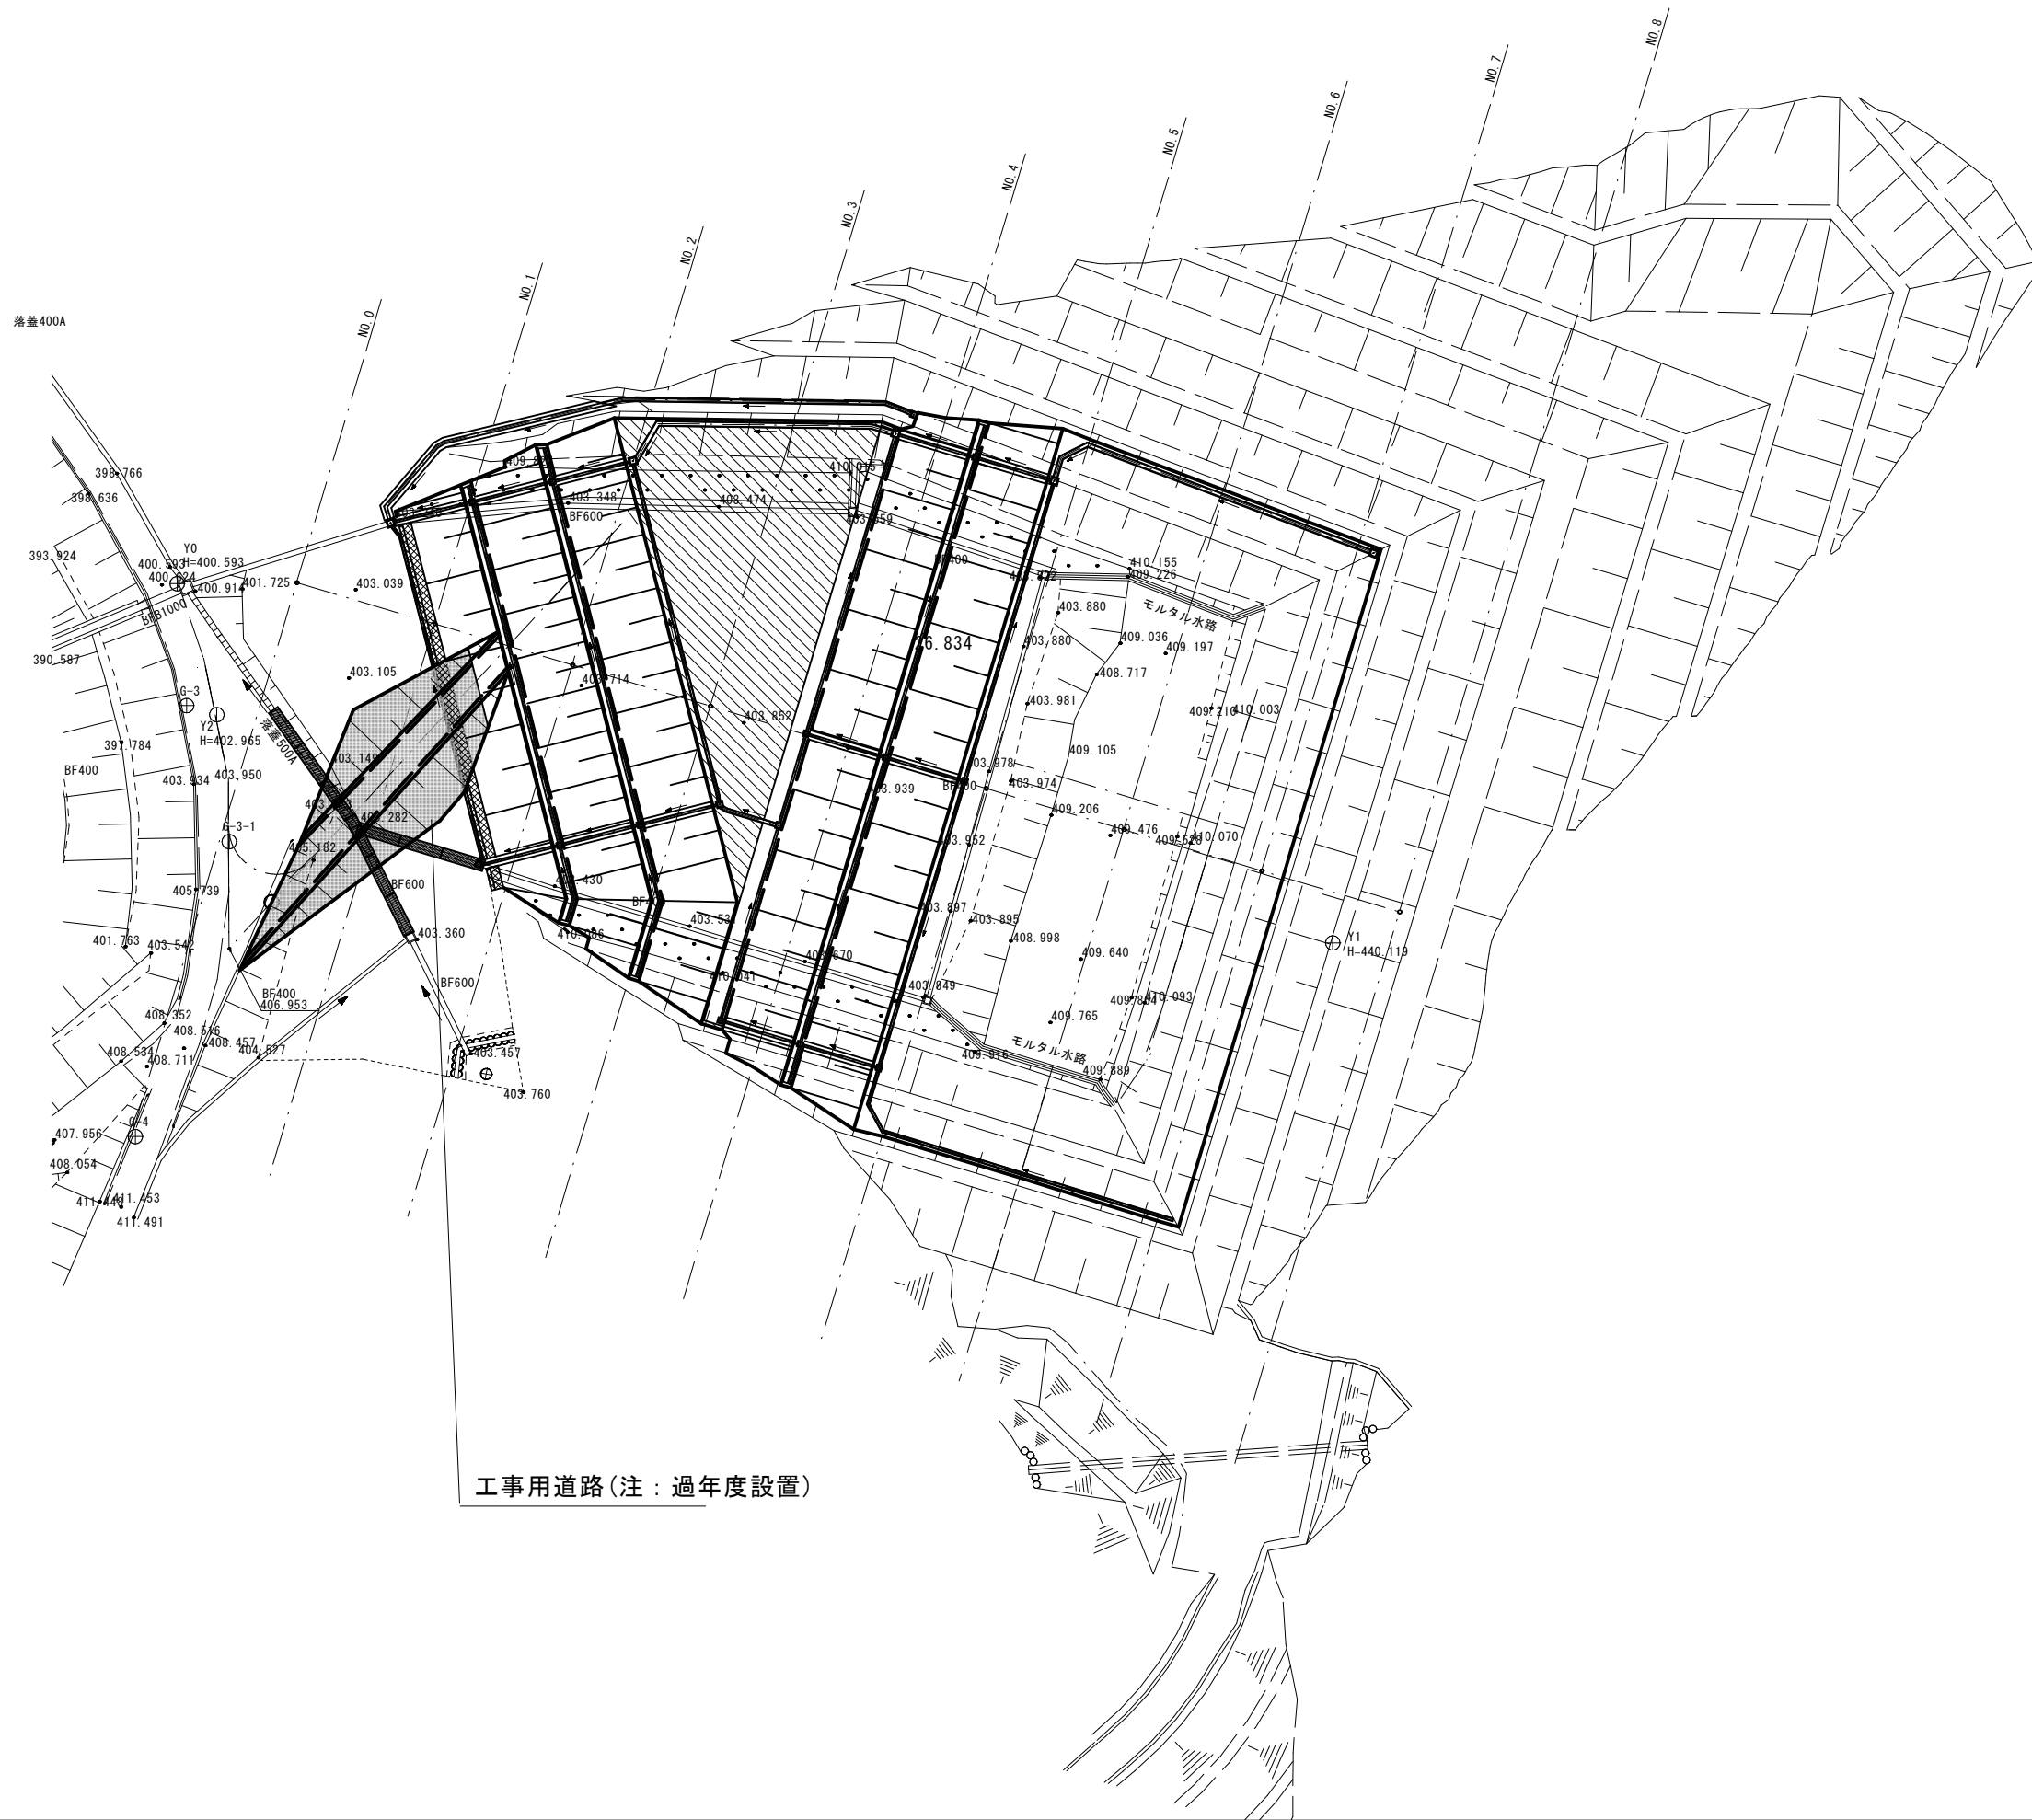

工事用道路(注: 過年度設置)



参考図

令和8年度		工事番号	08-N622-10
路線名	砂子沢川(砂子沢ダム)		
個所名	鹿角郡小坂町小坂字向 地内		
工事名	公共堰堤改良工事		
仮設平面図		縮尺	S=1:500
照査	設計	図面番号	15
秋田県			

記号	名 称	数 量
C1	機械掘削	-
E1	機械床掘	-
B1	盛 土	
B2	衣 土	

標準横断

A-A'

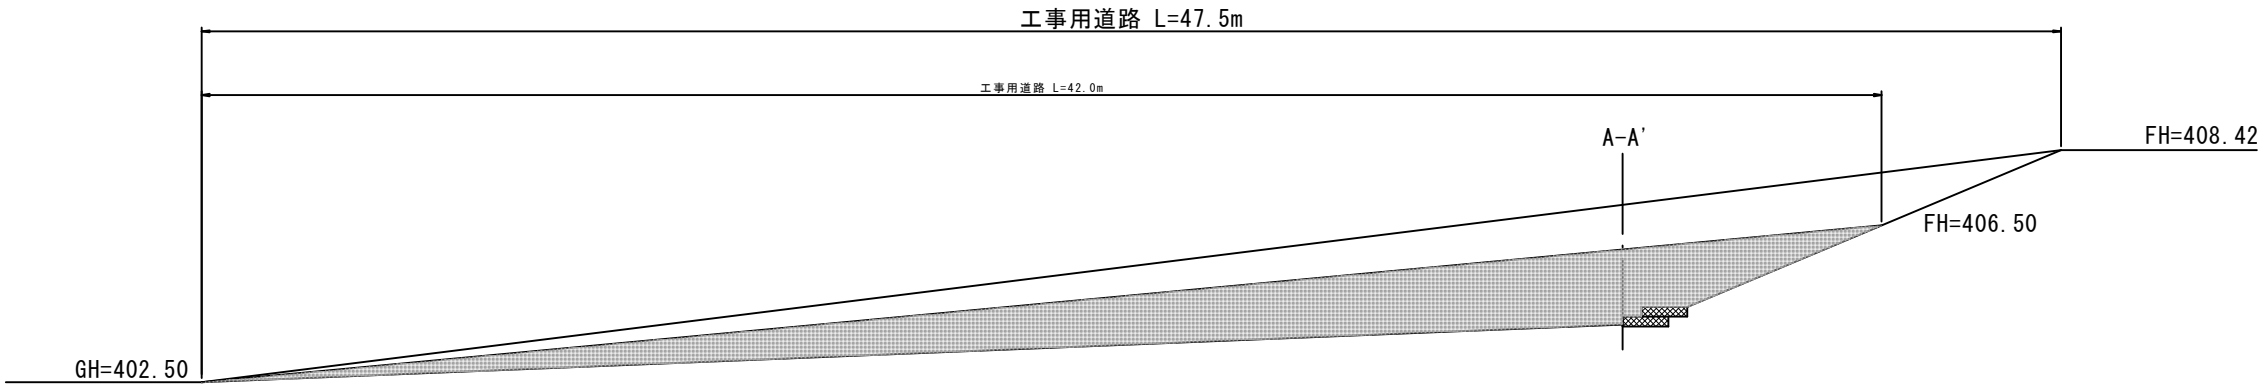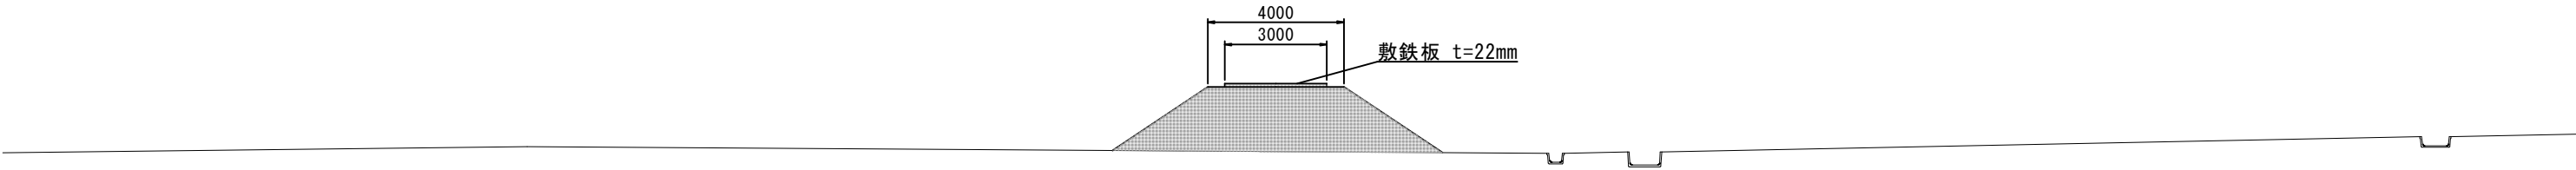

参 考 図

原石山跡地				
令和 8 年度			工 番	事 号
			08-NG22-10	
路 線	線 名	砂子沢川（砂子沢ダム）		
個 所	名	鹿角郡小坂町小坂字向 地内		
工 事 名		公共堰堤改良工事		
工事用道路標準図			縮 尺	S=1:100
照 査	設 計		図 面 番 号	
秋 田 県				

