
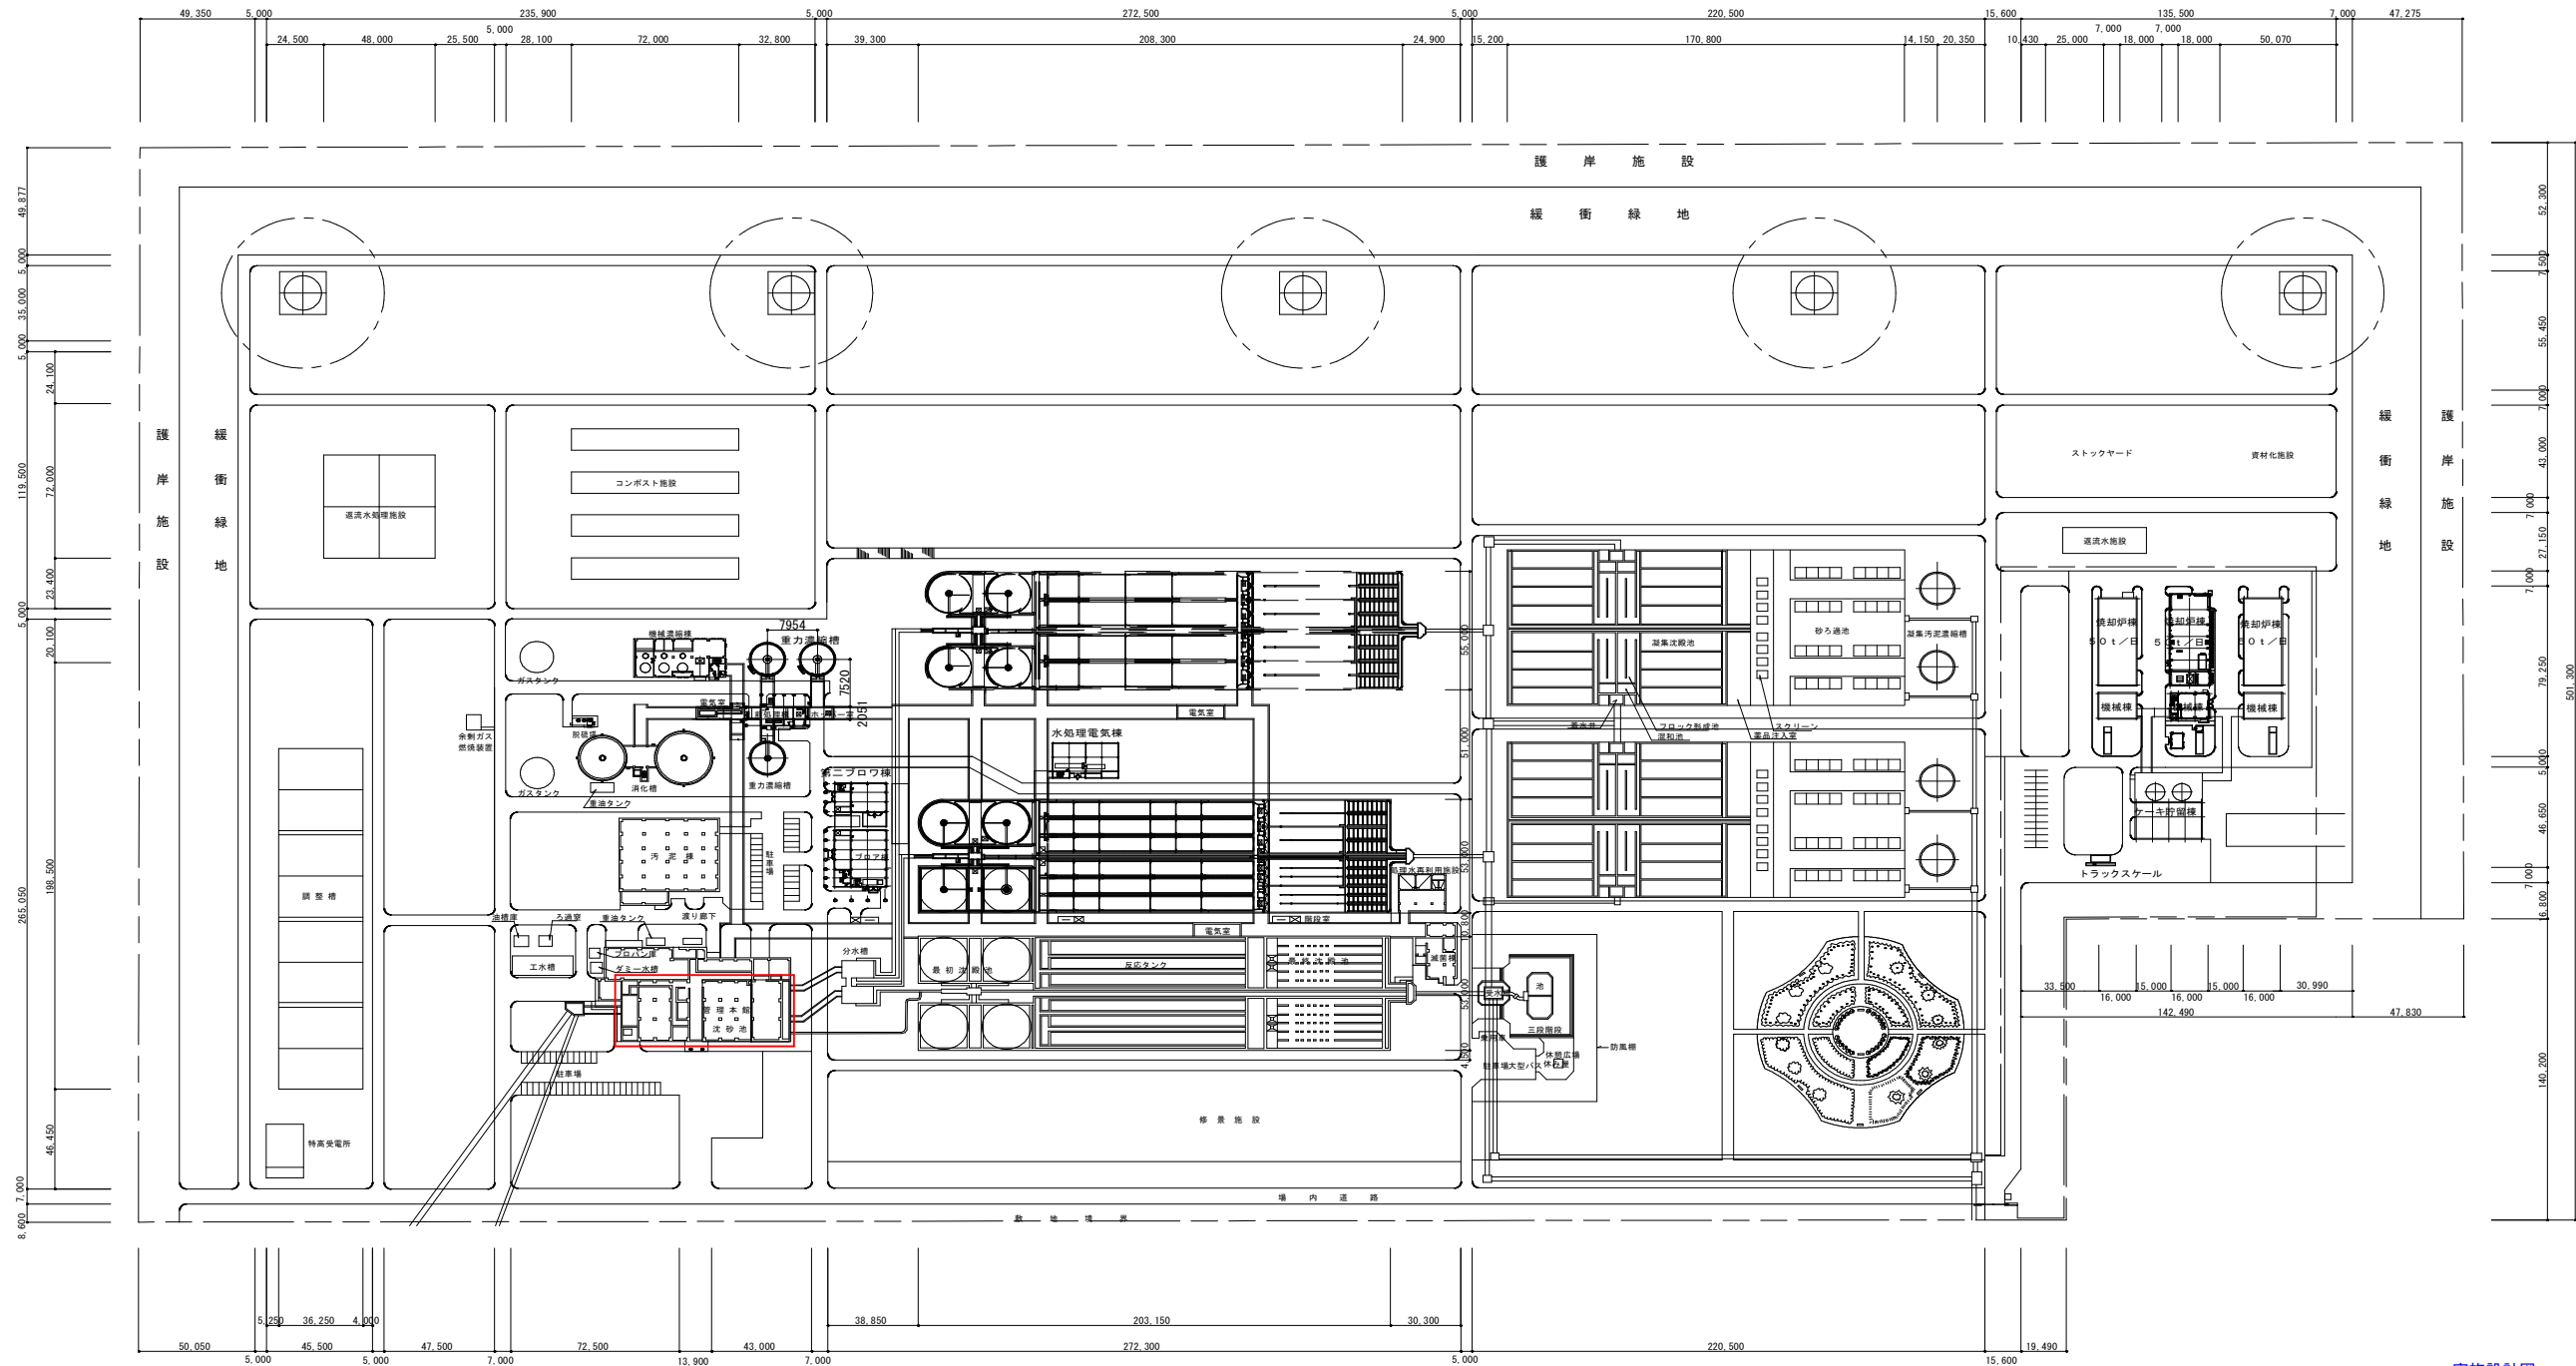



全体配置平面図 S=1/1500

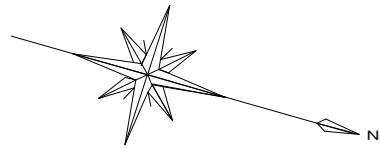

実施設計図

凡 例
施工対象

年度	令和 8 年度	工事番号	08-Y508-60
工事名	秋田臨海処理センターNo.4主ポンプ補修工事		
処理区名	臨海処理区	幹線	秋田臨海処理センター
施工箇所	秋田市向浜 地内		
図面名称	全体配置図	図面番号	1 / 3
照査	設計	縮尺	NONE
秋 田 県			

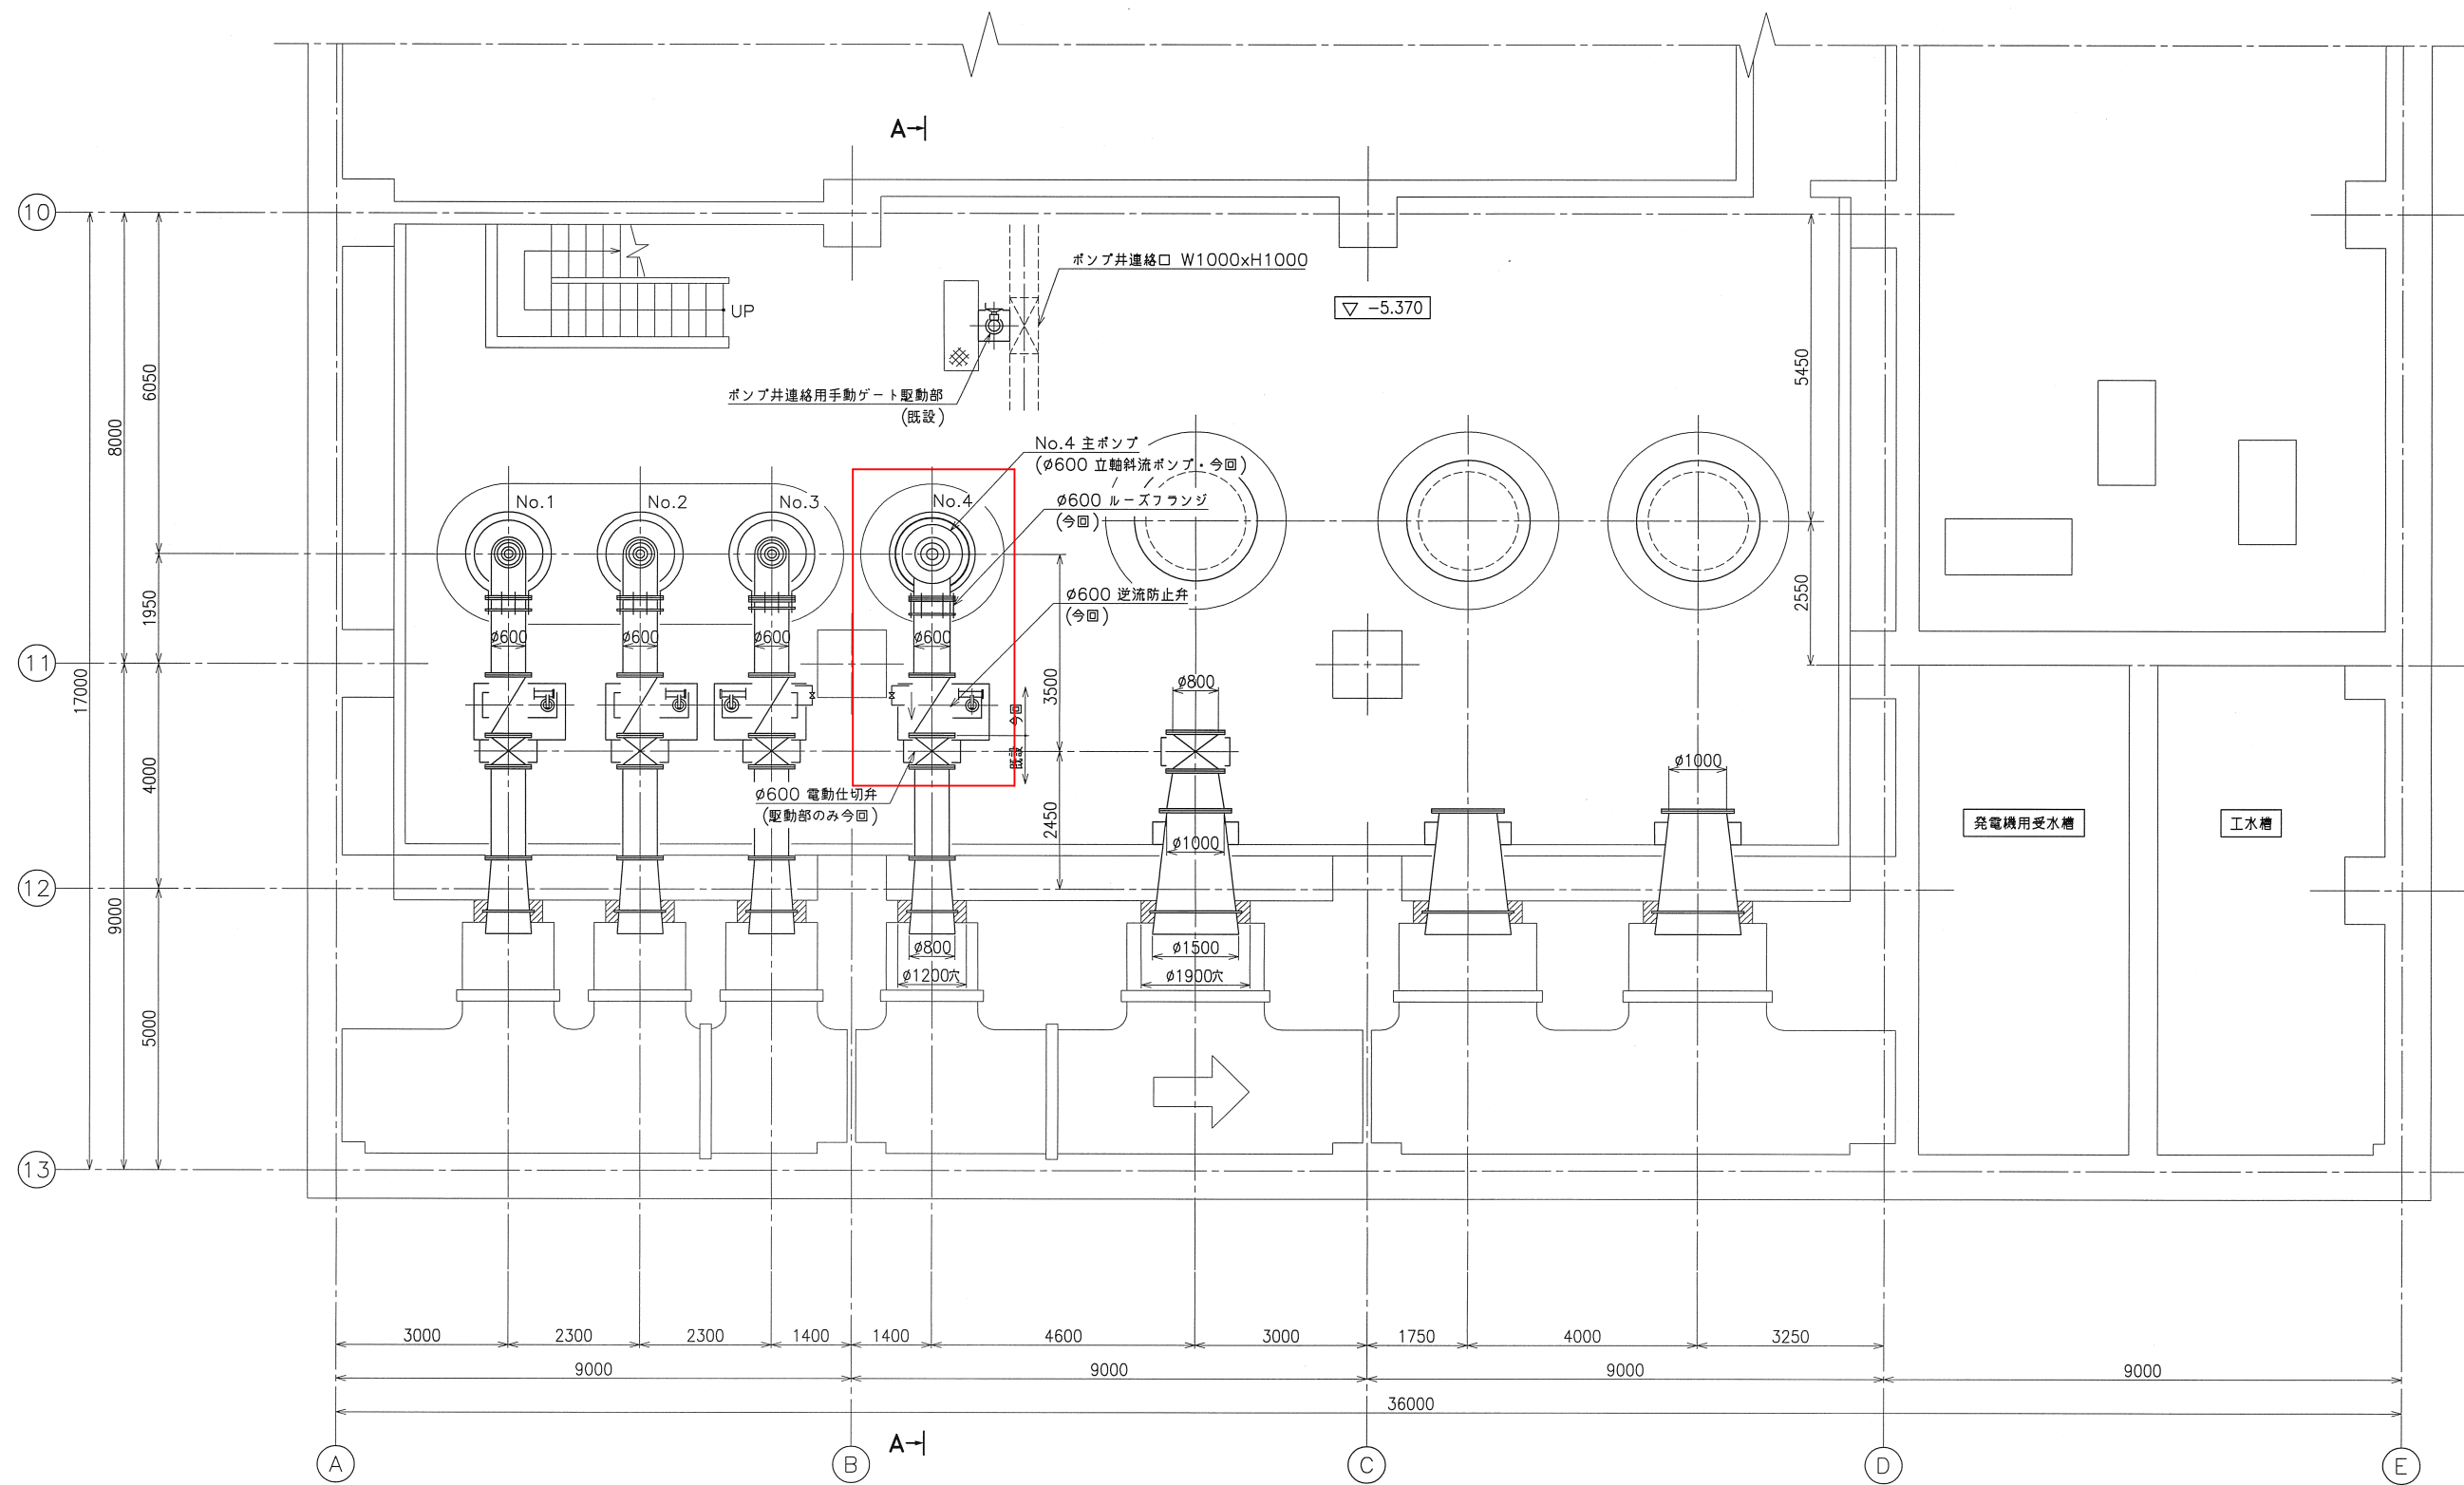


ポンプ室平面図
(S=1:60)

実施設計図

凡 例
今回工事

年度	令和 8 年度	工事番号	08-Y508-60
工事名	秋田臨海処理センターNo. 4主ポンプ補修工事		
処理区名	臨海処理区	幹線	秋田臨海処理センター
施工箇所	秋田市向浜 地内		
図面名称	ポンプ室平面図	図面番号	2/3
照査	設計	縮尺	NONE
秋 田 県			

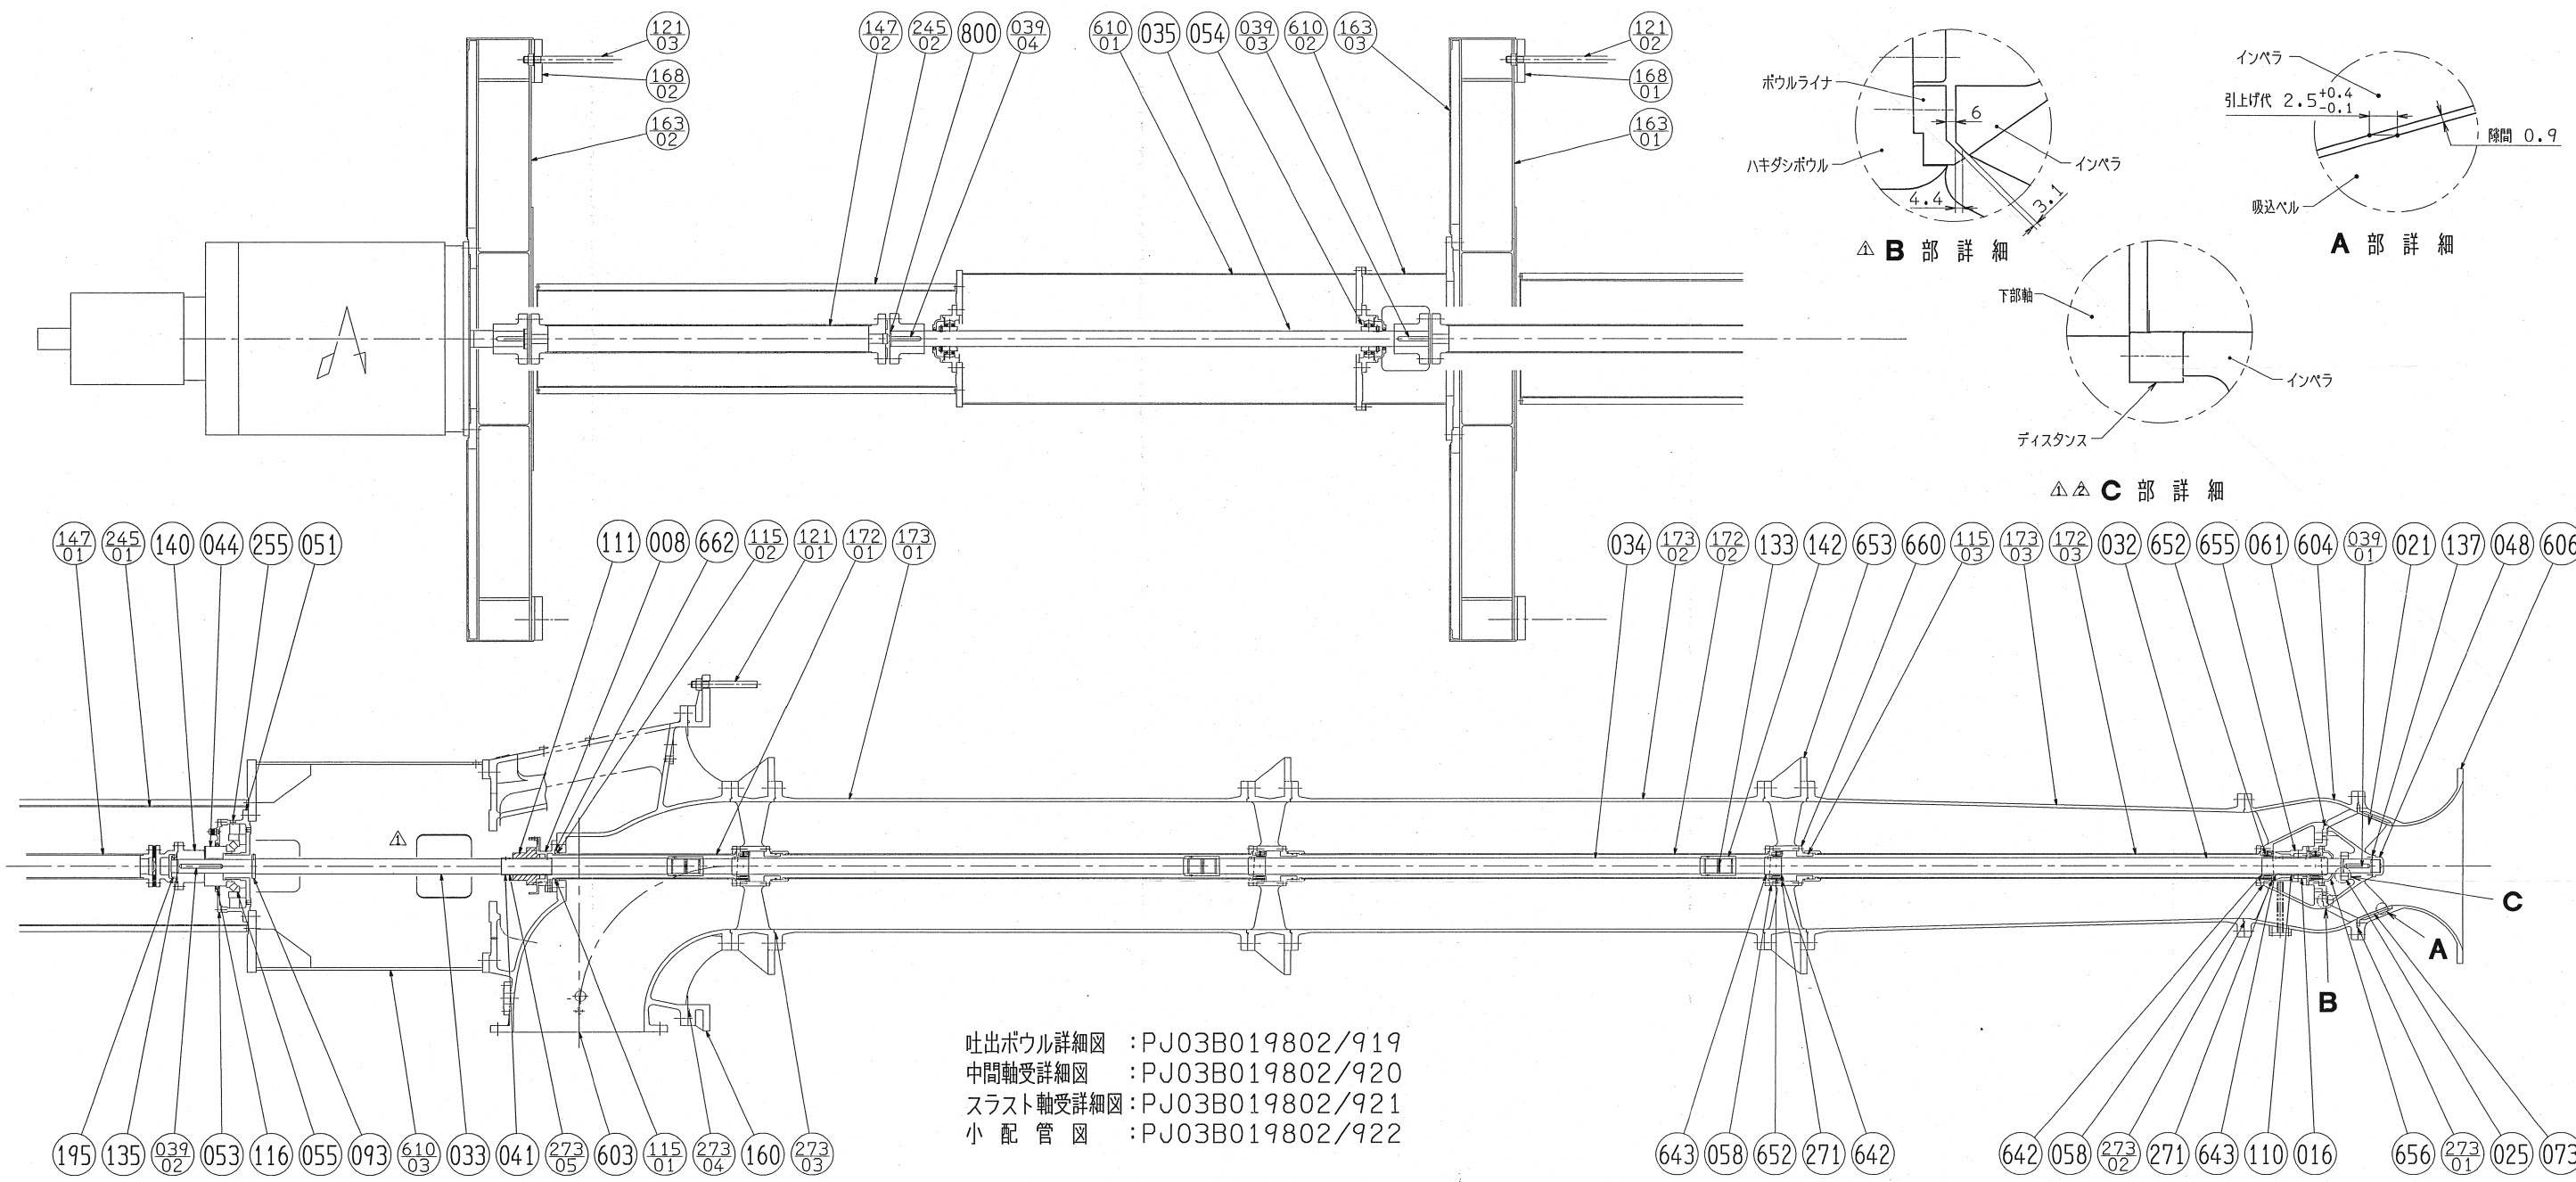

吐出ボウル詳細図 :PJ03B019802/919
中間軸受詳細図 :PJ03B019802/920
スラスト軸受詳細図 :PJ03B019802/921
小配管図 :PJ03B019802/922

800	当て板	SS400	1	
662	パッキンザ	SUS304	1	
660	ホゴカンサポート	FC200	3	
656	軸受カバー	FC200	1	
655	下部水中軸受支	FC250	1	
653	ジクウケササエ(ナカ)	FC250	3	
652	水中軸受	ニロハシキ	5	
643	固定スリーブ	SUS316	5	
642	水中軸受スリーブ	特殊合金	5	
610-03	ブラケット(シタ)	SS400	1	
610-02	ブラケット(ナカ)	SS400	1	
610-01	ブラケット(ウエ)	SS400	1	
606	スイコミベル	FC250	1	
604	ガイドケーシング	FC250	1	
603	ハキダシケーシング	FC250	1	
273-05	ゴムリング	NBR	1	φ2X71
273-04	ゴムリング	NBR	1	φ8X1340
273-03	ゴムリング	NBR	6	φ5X631
273-02	ゴムリング	NBR	1	φ4X526
273-01	ゴムリング	NBR	1	φ5X586
番号	部 品 名	材 料	個 数	摘 要

271	ジクウケオサエイタ	SUS304	5	
255	油面計	ポリイミド+ガラス	1	
245-02	カップリングカバー(ウエ)	SS400	1	1クミ
245-01	カップリングカバー(シタ)	SS400	1	1クミ
195	ジクナット	S35C	1	
173-03	ツリサゲジカン(シタ)	FC250	1	
173-02	ツリサゲジカン(ナカ)	FC250	1	
173-01	ツリサゲジカン(ウエ)	FC250	1	
172-03	ホゴカン(シタ)	SUS304	1	
172-02	ホゴカン(ナカ)	SUS304	2	
172-01	ホゴカン(ウエ)	SUS304	1	
168-02	ソールプレート(ウエ)	SS400	4	
168-01	ソールプレート(シタ)	SS400	4	
163-03	ガダイフミイタ	SS400	1	1クミ
163-02	モータガダイ	SS400	1	
163-01	ガダイ	SS400	1	
160	ベース	FC250	1	埋設済
147-02	フォームフレックスカップリング(ウエ)	S45C	1	1クミ
147-01	フォームフレックスカップリング(シタ)	S45C	1	1クミ
番号	部 品 名	材 料	個 数	摘 要

142	ソケットカップリング	SUS304	3	
140	カップリング	FC250	1	
137	インペラナット用座金	SUS304	1	
135	調整ナット用座金	SUS304	1	
133	テーパピン	SUS316	3	
121-03	上部床基礎ボルト	SS400	8	
121-02	中間床基礎ボルト	SS400	8	
121-01	ポンプ基礎ボルト	SUS304	6	埋設済
116	フェルトリング	フェルト	1	
115-03	Oリング	NBR	3	P110
115-02	Oリング	NBR	1	G130
115-01	Oリング	NBR	1	P115
111	メカニカルシール(1)	-	1	1クミ
110	プッシュスリーブ	SUS304	1	
093	ミズキリツバ	SS400	1	
073	ケーシングライナ	SCS5	1	
061	ボウルライナ	SUS304	1	
058	ジクウケケース	FC250+ゴム	5	
番号	部 品 名	材 料	個 数	摘 要

055	スラストコロ軸受	-	1	#29328
054	ジクウケユニット	-	2	UCFC214+C
053	ジクウケカバー	FC200	1	
051	スラストジクウケケース	FC200	1	
048	インペラナット	SUS304	1	
044	ジャーナル	S35C	1	
041	メカスリーブ	SUS304	1	
039-04	キー	S50C	1	
039-03	キー	S50C	1	
039-02	キー	S50C	1	
039-01	キー	SUS304	1	
035	チュウカンシャフト	S35C	1	
034	シャフト(ナカ)	SUS304	2	
033	シャフト(ウエ)	SUS304	1	
032	シャフト(シタ)	SUS304	1	
025	ディスタンス	SUS304	1	
021	インペラ	SCS5	1	
016	ガイドブッシュ	CAC602	1	
008	パッキン箱	FC200	1	
番号	部 品 名	材 料	個 数	摘 要

実施設計図

凡 例
□ 今回工事

年度	令和 8 年度	工事番号	08-Y508-60
工事名	秋田臨海処理センターNo. 4主ポンプ補修工事		
処理区名	臨海処理区	幹線	秋田臨海処理センター
施工箇所	秋田市向浜 地内		
図面名称	ポンプ詳細図	図面番号	3/3
照査	設計	縮尺	NONE
秋 田 県			