


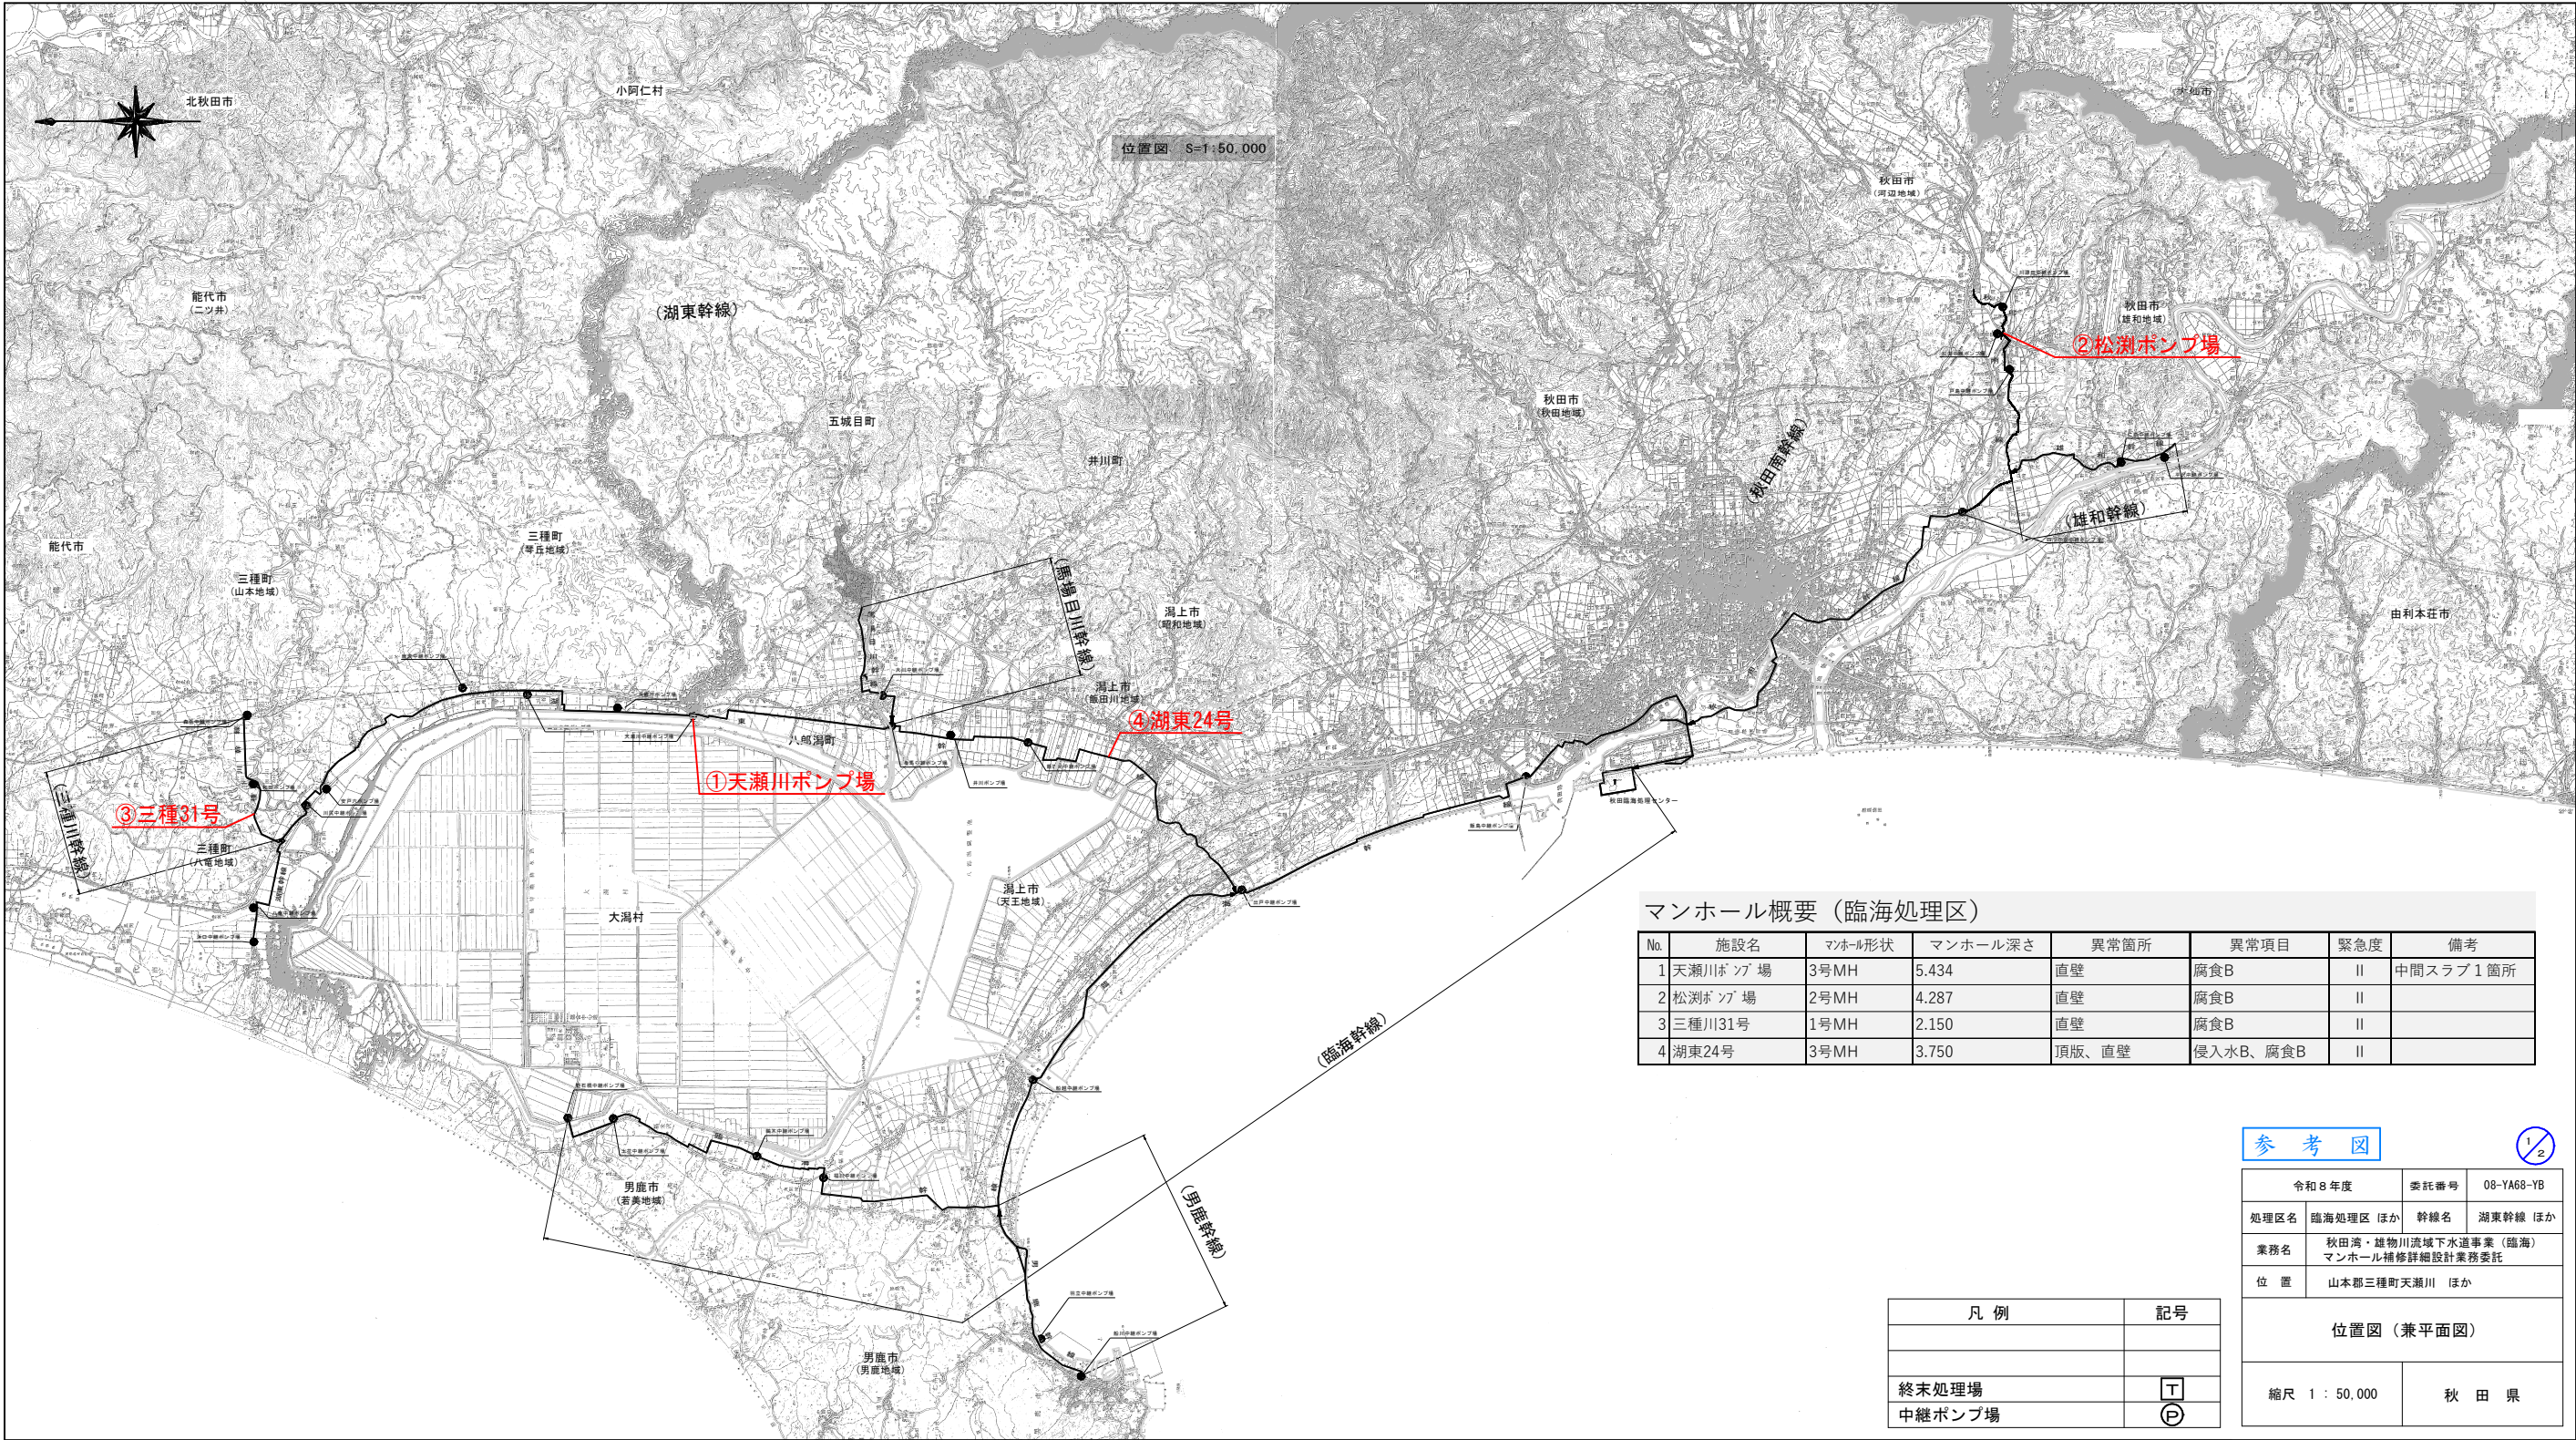

マンホール概要（臨海処理区）

No.	施設名	マンホール形状	マンホール深さ	異常箇所	異常項目	緊急度	備考
1	天瀬川ポンプ場	3号MH	5.434	直壁	腐食B	Ⅱ	中間スラブ1箇所
2	松測ポンプ場	2号MH	4.287	直壁	腐食B	Ⅱ	
3	三種川31号	1号MH	2.150	直壁	腐食B	Ⅱ	
4	湖東24号	3号MH	3.750	頂版、直壁	侵入水B、腐食B	Ⅱ	

参考図



令和 8 年度		委託番号	08-YA68-YB
処理区名	臨海処理区 ほか	幹線名	湖東幹線 ほか
業務名	秋田湾・雄物川流域下水道事業（臨海）マンホール補修詳細設計業務委託		
位 置	山本郡三種町天瀬川 ほか		

位置図（兼平面図）

縮尺 1 : 50,000

秋 田 県

凡 例	記号
終末処理場	T
中継ポンプ場	P

「この地図は国土地理院長の承認を得て同院発行の二万五千分の一の地勢図を複製した物である。(承認番号)平成17 総使、第9-237号」

マンホール概要（鹿角処理区）

No.	施設名	マンホール形状	マンホール深さ	異常箇所	異常項目	緊急度	備考
1	大湯中継ポンプ場 除塵マンホール	3号MH	3.820	直壁	腐食	-	



①大湯中継ポンプ場
除塵マンホール

鹿角処理センター

参考図

令和8年度		委託 番号	08-YA68-YB	
処理区名・ 幹線名		臨海処理区 湖東幹線 ほか		
調査箇所		山本郡三種町天瀬川 ほか		
委託名		秋田湾・雄物川流域下水道事業(臨海) マンホール補修詳細設計業務委託		
図面名称		位 置 図		図面 番号
照査		設計	縮尺	1：50,000
秋 田 県				