


秋田マリーナ全体図 S=1/1000

令和8年度 マリーナ施設補修工事 08-Z221-20
補助浮桟橋更新 N=1式

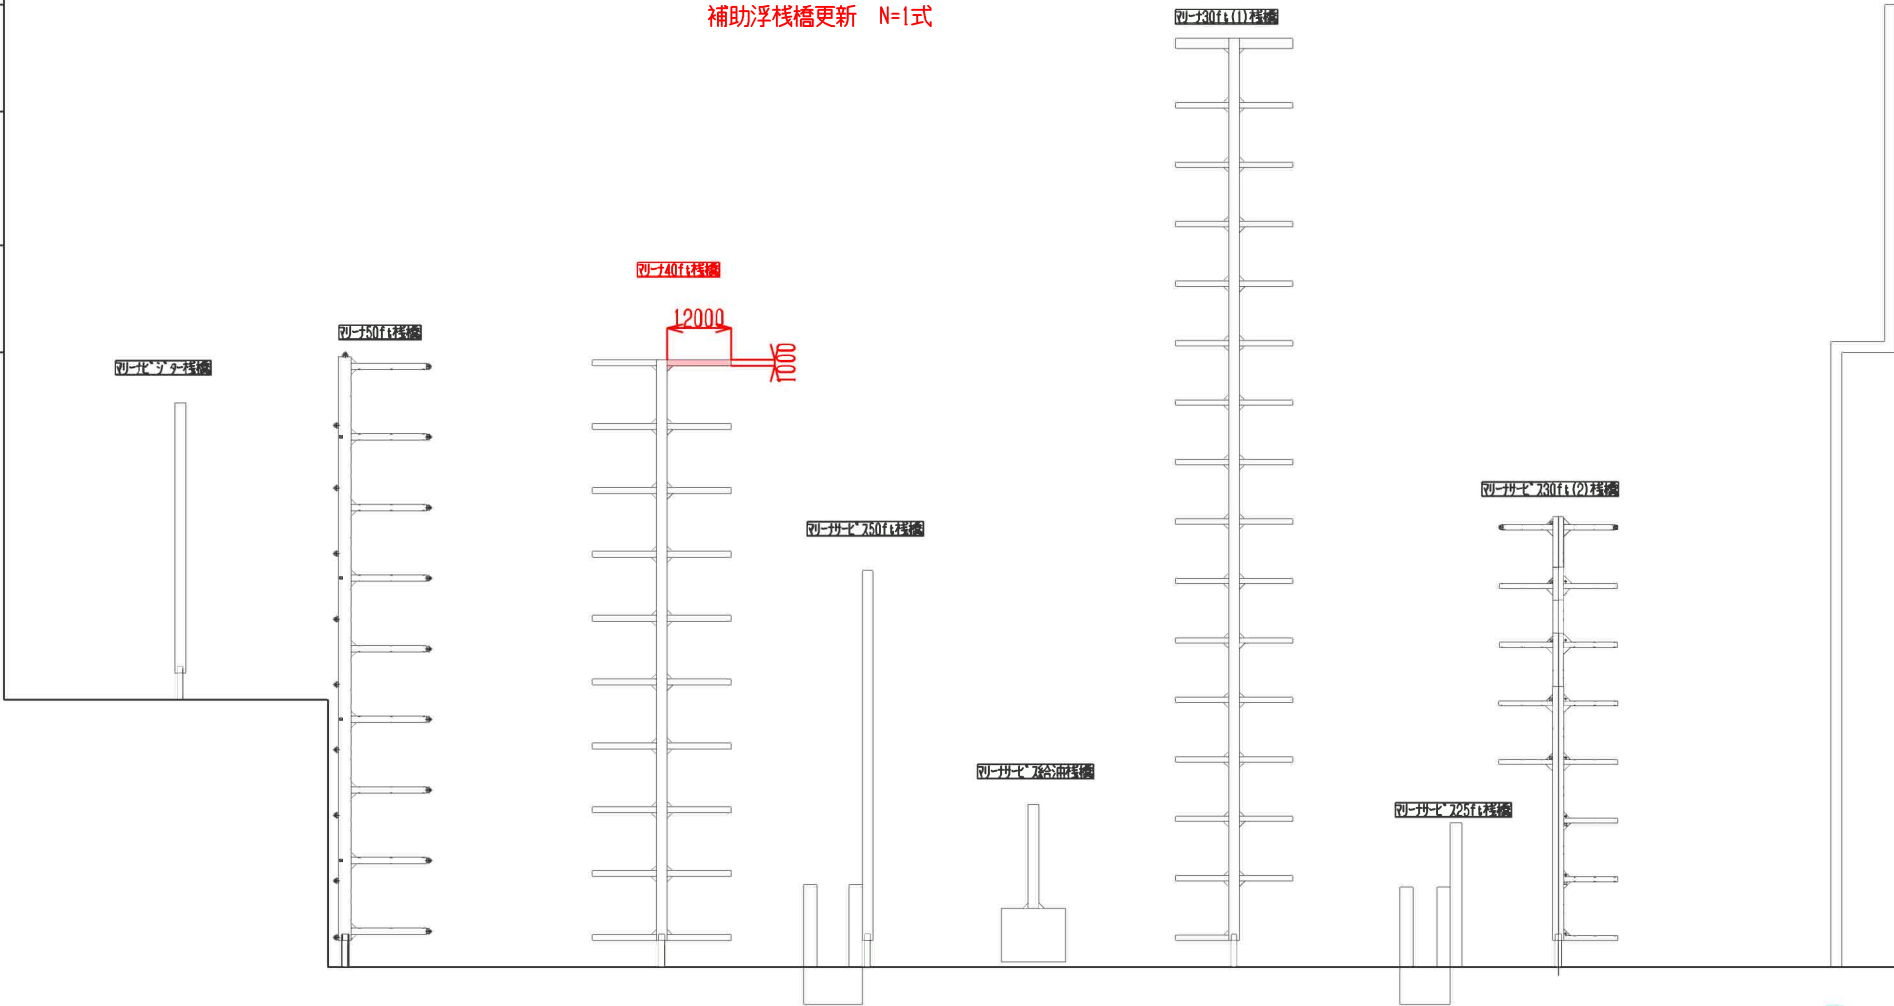

実施設計図



年度	令和8年度	工事番号	08-Z221-20
地区名	秋田マリーナ		
工事場所	秋田市 飯島地内		
工事名	マリーナ施設補修工事		
図面名称	全体平面図	図面番号	/
照査		設計	
		縮尺	1/1000
秋 田 県			