


内小友西部地区

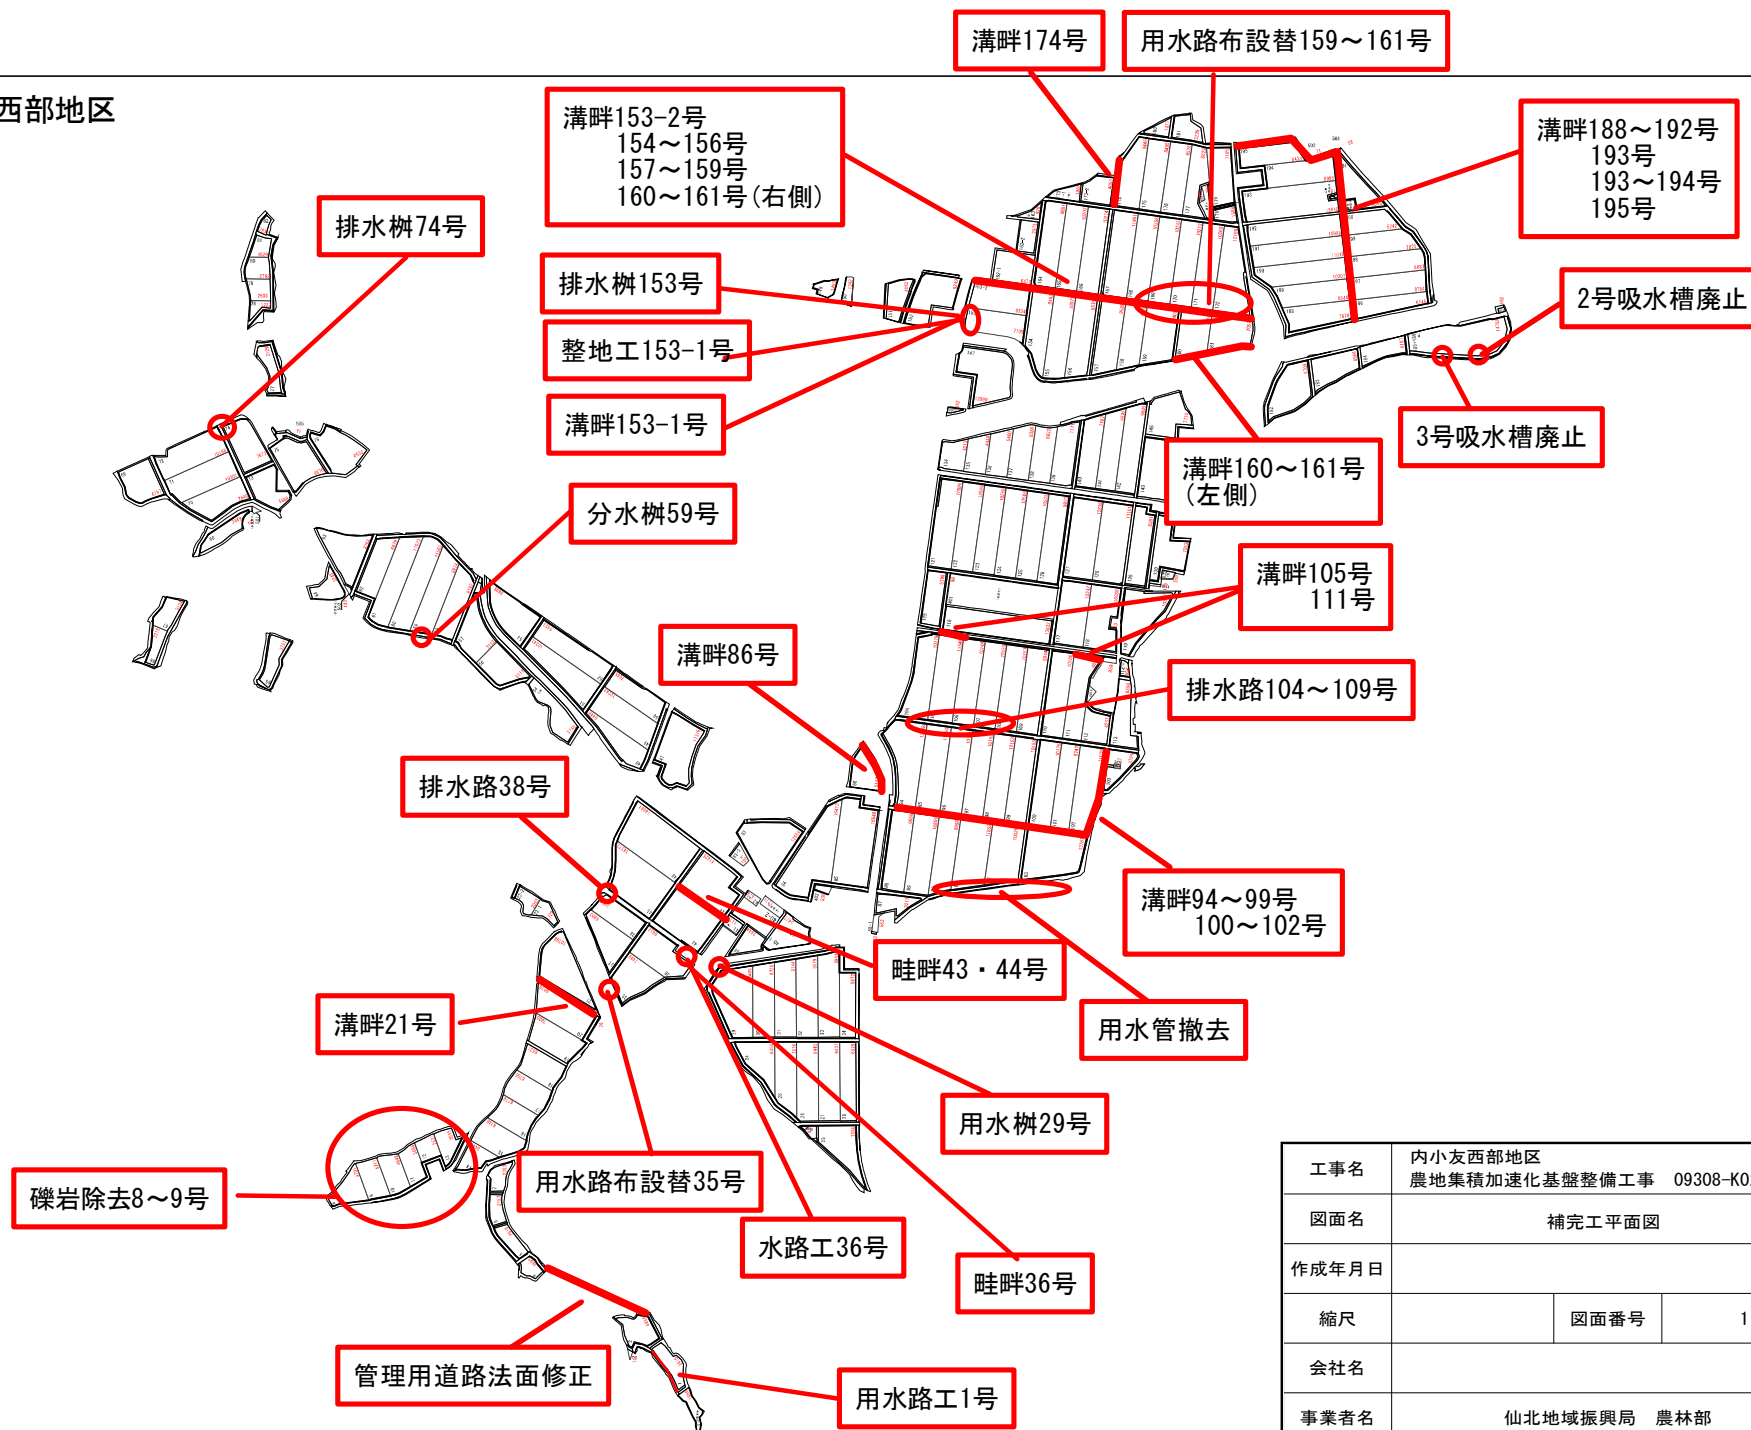

工事名	内小友西部地区 農地集積加速化基盤整備工事 09308-K02		
図面名	補完工平面図		
作成年月日			
縮尺		図面番号	1
会社名			
事業者名	仙北地域振興局 農林部		




$S=1:1000$




靈 劑	
埋 屍	
廣 告 費 用	




工事名	内小笠原西部地区 農地集積加速化基盤整備工事 09306-K02		
園地名	清洲・経井緑修園		
作成年月日			
縮尺	図示	図面番号	2-1
会社名			
事業者名	仙北地域振興局 農林部		

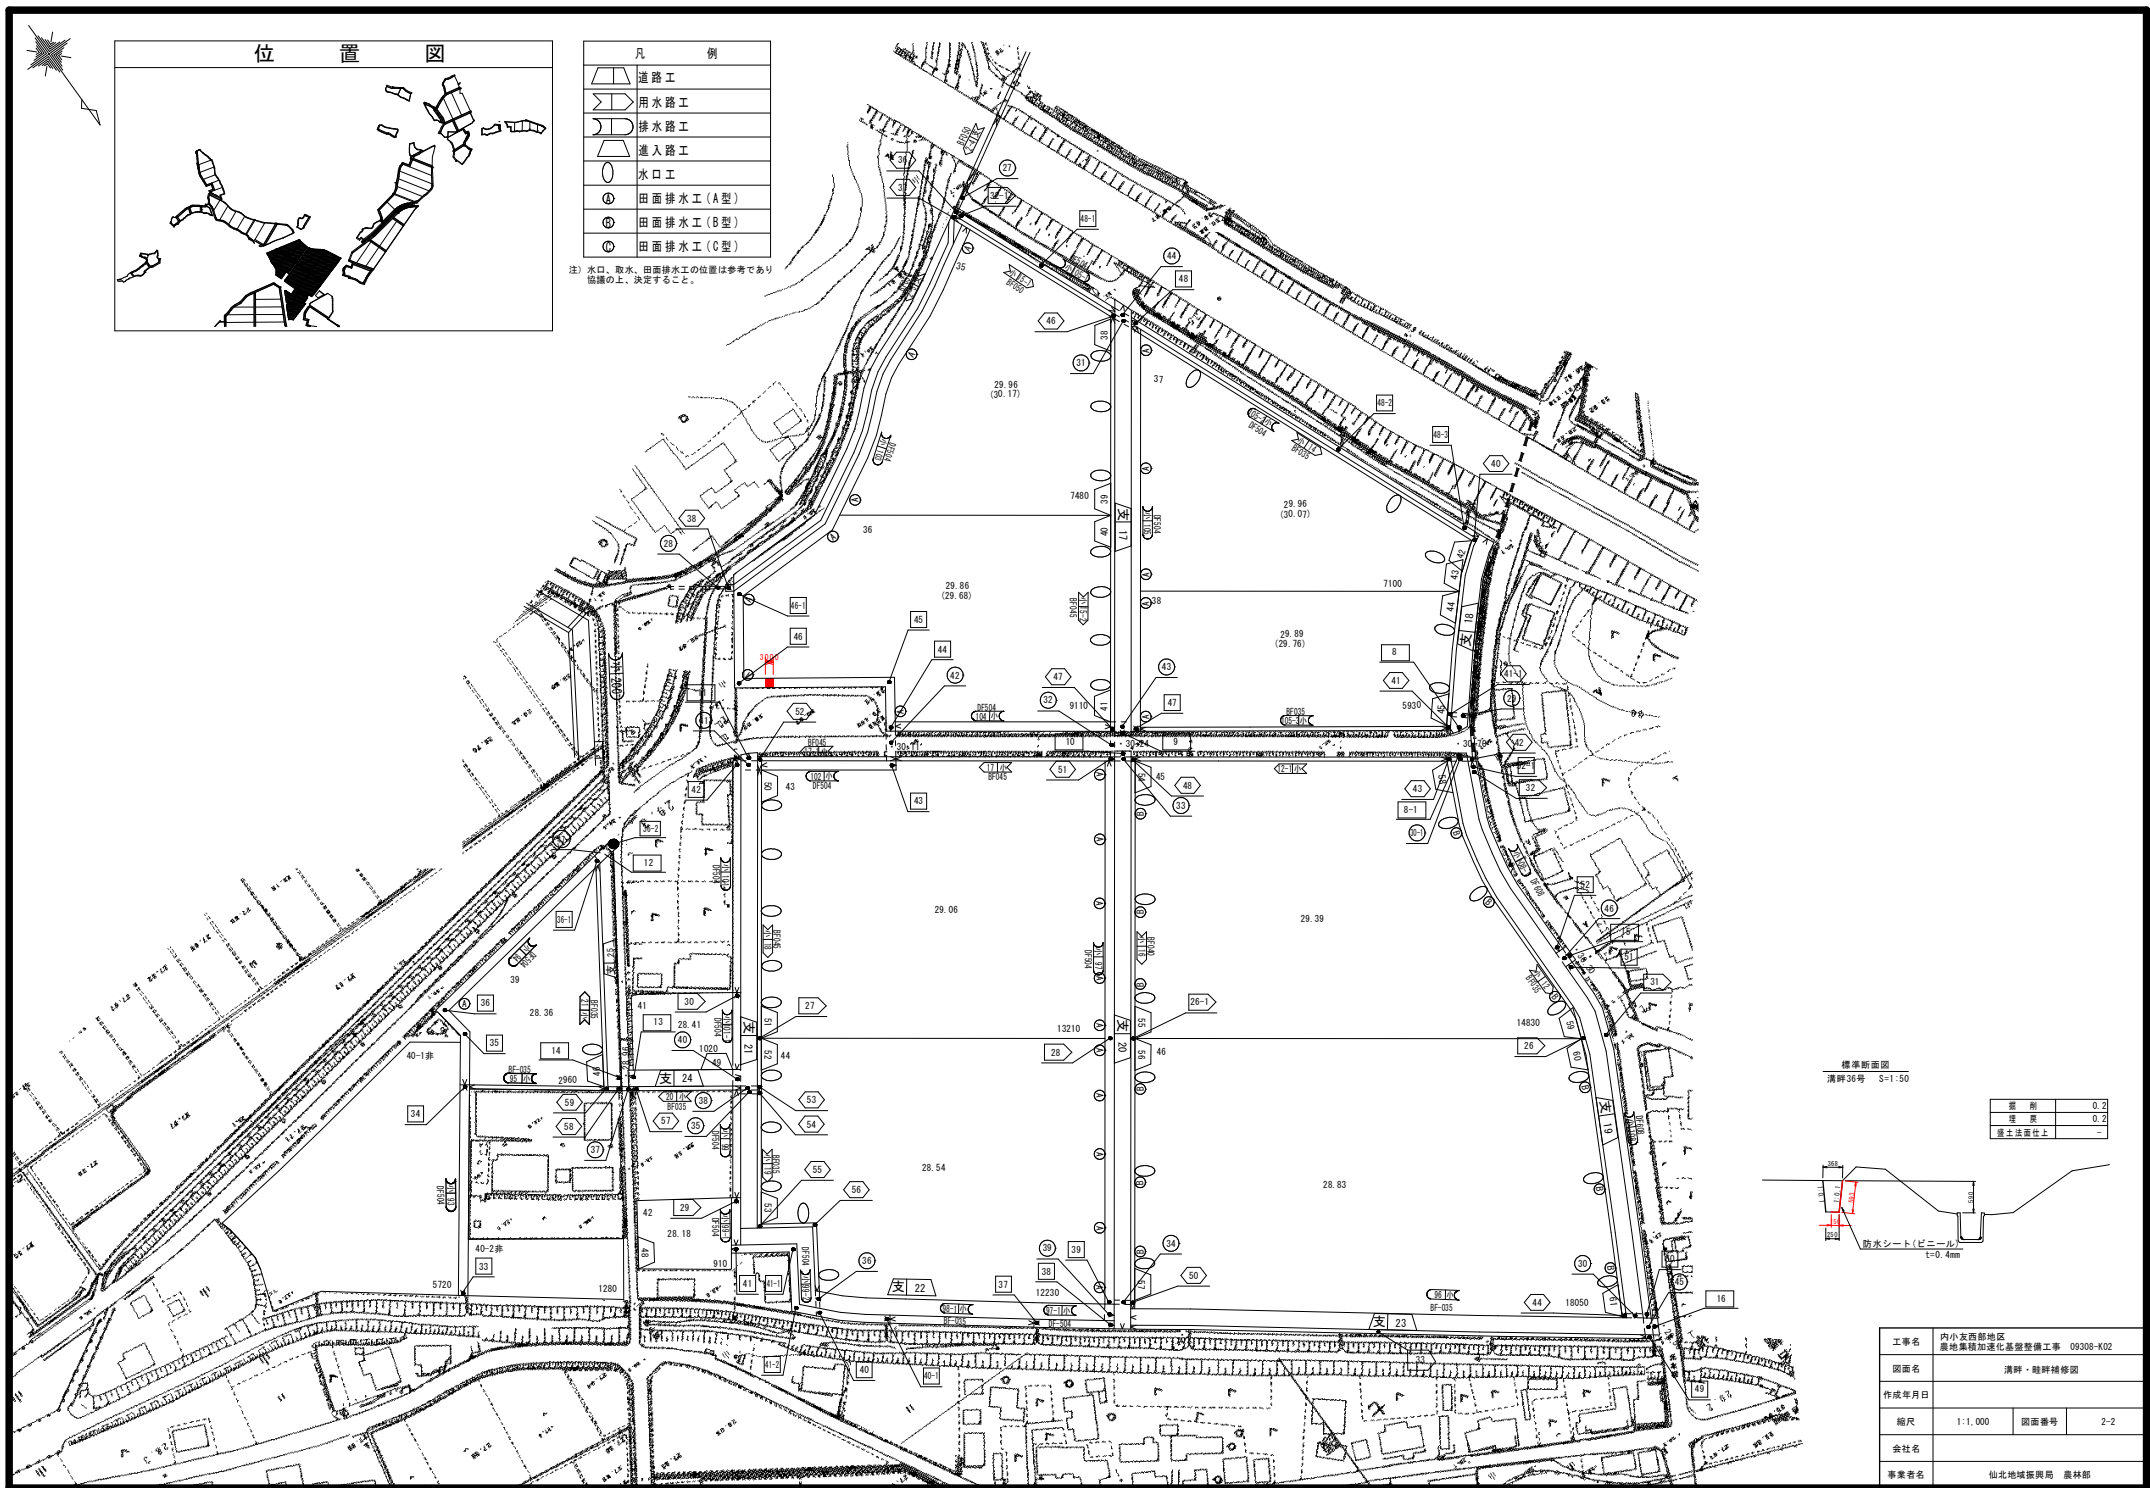


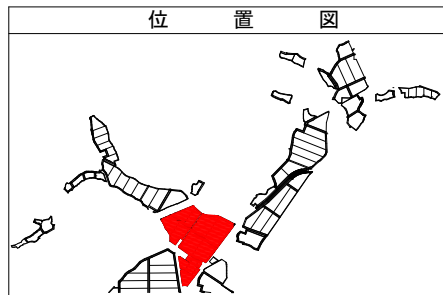



平面図
S=1:1000

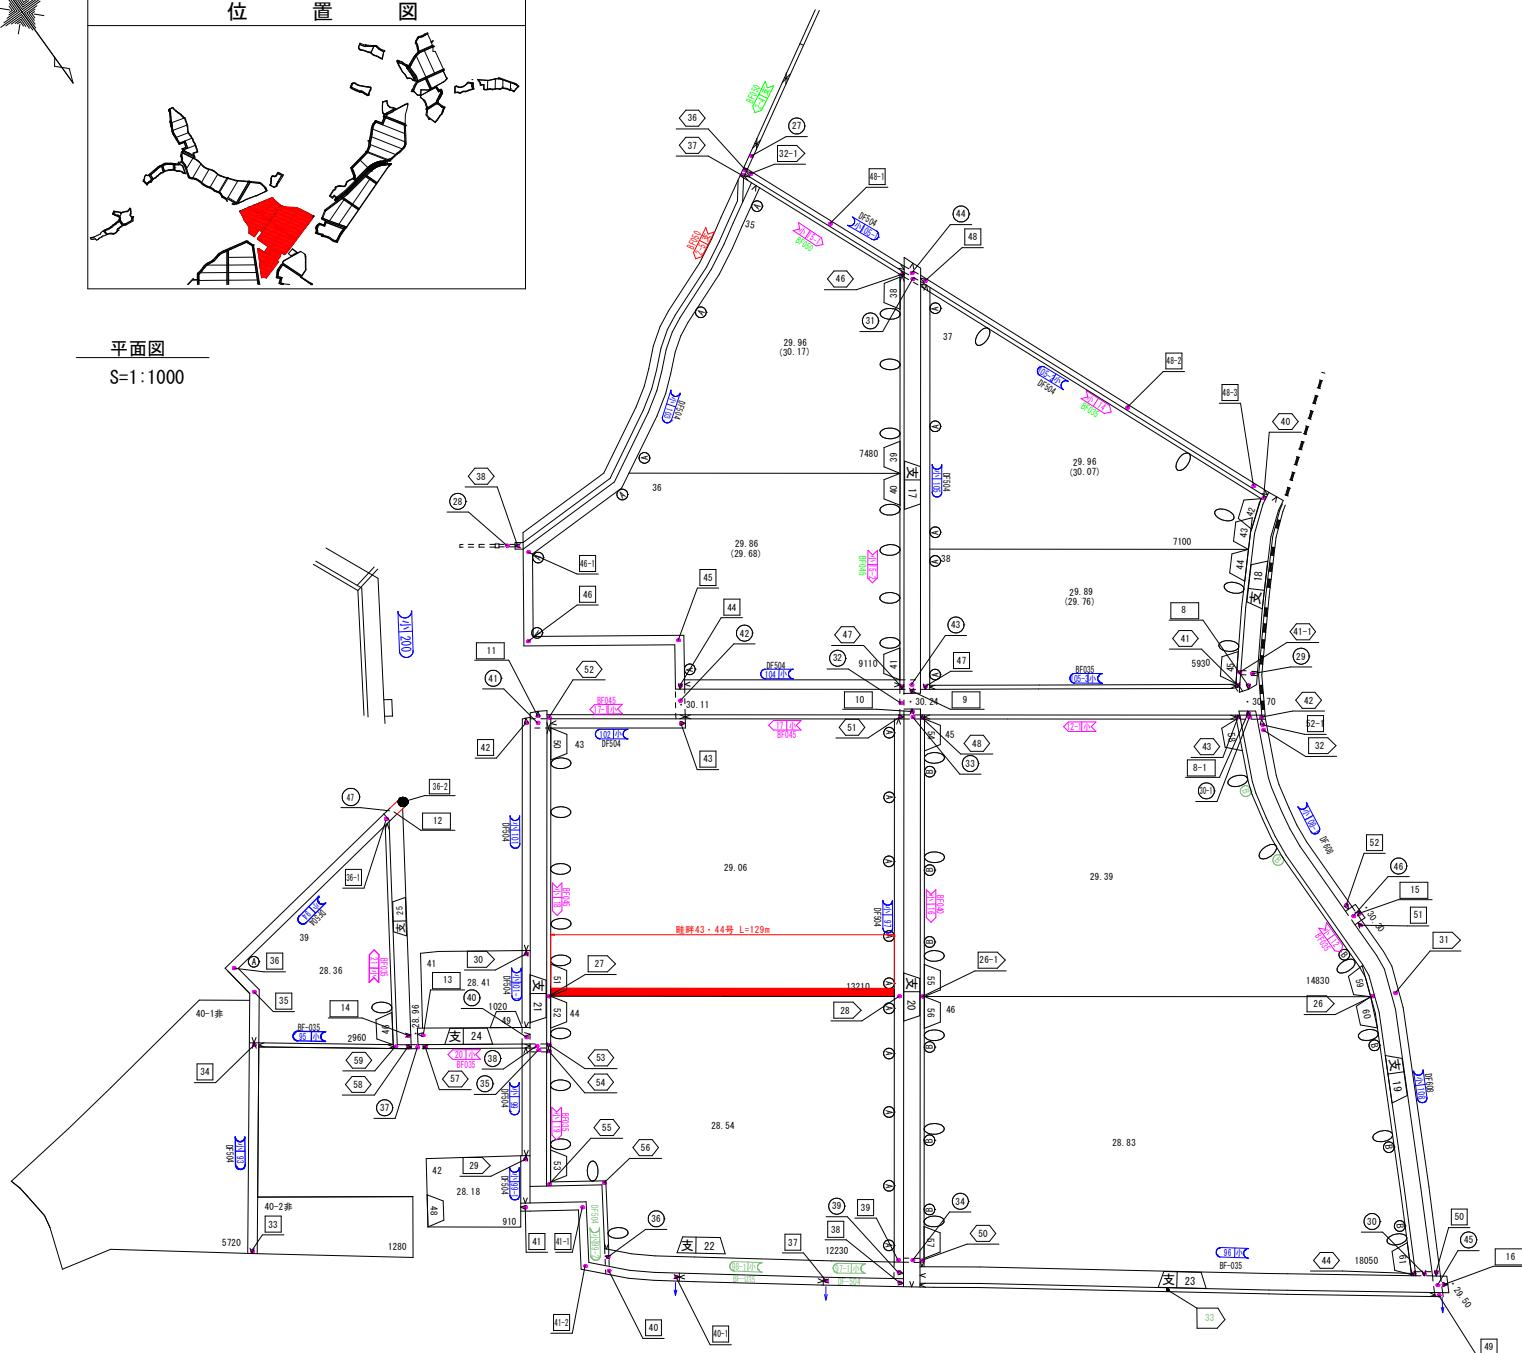


標準断面図
距離43・44号 S=1:50

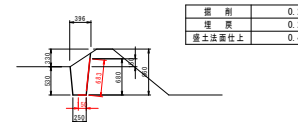

工事名	内小支西部地区 農地集積加速化基盤整備工事 09308-K02		
図面名	溝畔・畦畔補修図		
作成年月日			
縮尺	図示	図面番号	2-3
会社名			
事業者名	仙北地域振興局 農林部		

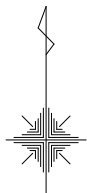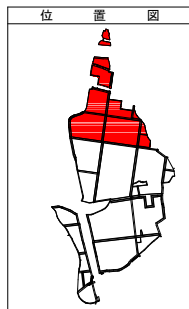

位置図
平面図
S=1:1000

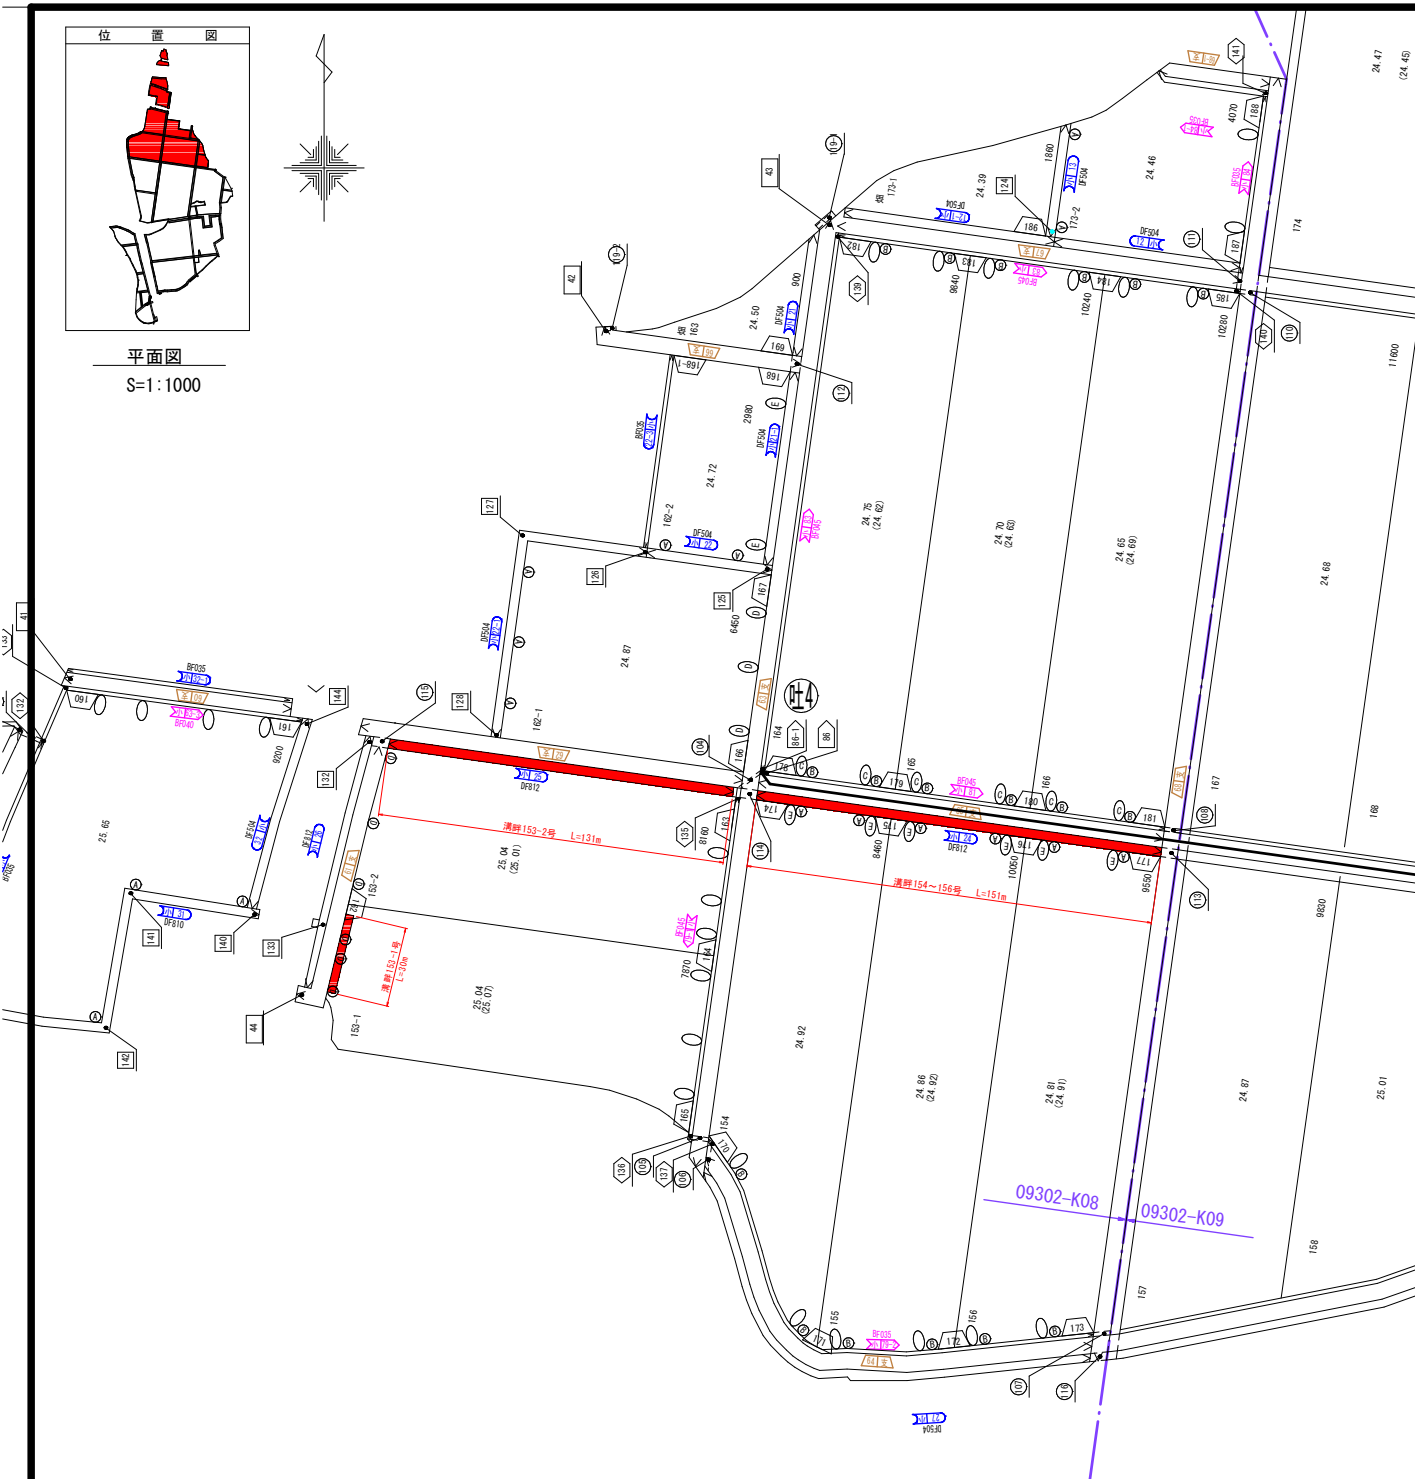


標準断面図
清野153-1号 S=1:50




掘削	0.05
埋戻	0.05
盛土工量仕上	-

清野153-2号

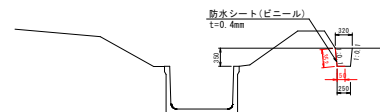

掘削	0.1
埋戻	0.1
盛土工量仕上	-

清野154～156号

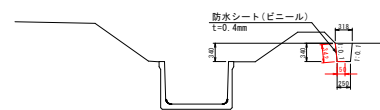

掘削	0.1
埋戻	0.1
盛土工量仕上	-


工事名	内小友西部地区 農地集積加速化基盤整備工事 09308-K02		
図面名	清野・畦畔補修図		
作成年月日			
縮尺	図示	図面番号	2-4
会社名			
事業者名	仙北地域振興局 農林部		



平面図

S=1:1000


位置図

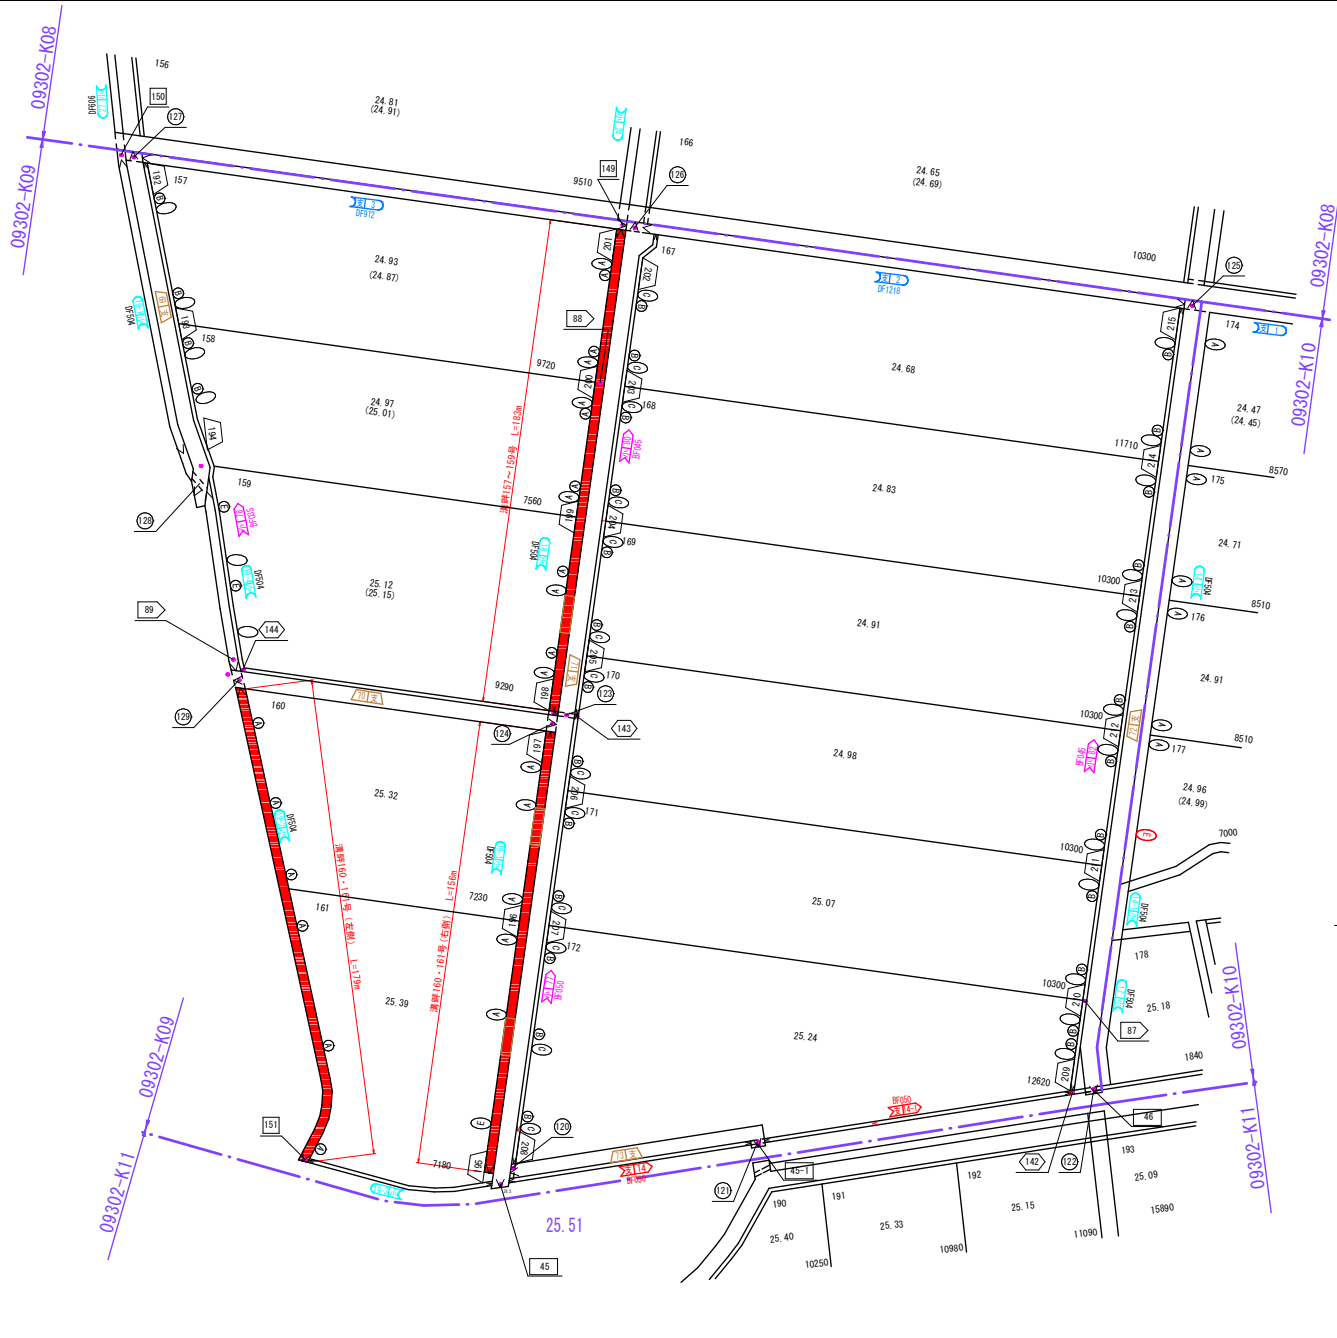

標準断面図
S=1:50


清野157～159号

掘削	0.2
埋戻	0.2
掘削土量	-

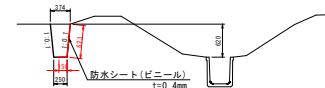


畦畔160・161号(右側)

掘削	0.2
埋戻	0.2
掘削土量	-


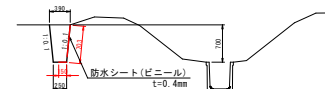


畦畔160・161号(左側)





掘削	0.1
埋戻	0.1
掘削土量	-

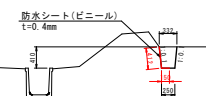

工事名	内小支西部地区 農地集積加速化基盤整備工事 09308-K02		
図面名	清野・畦畔補修図		
作成年月日			
縮尺	図示	図面番号	2-5
会社名			
事業者名	仙北地域振興局 農林部		

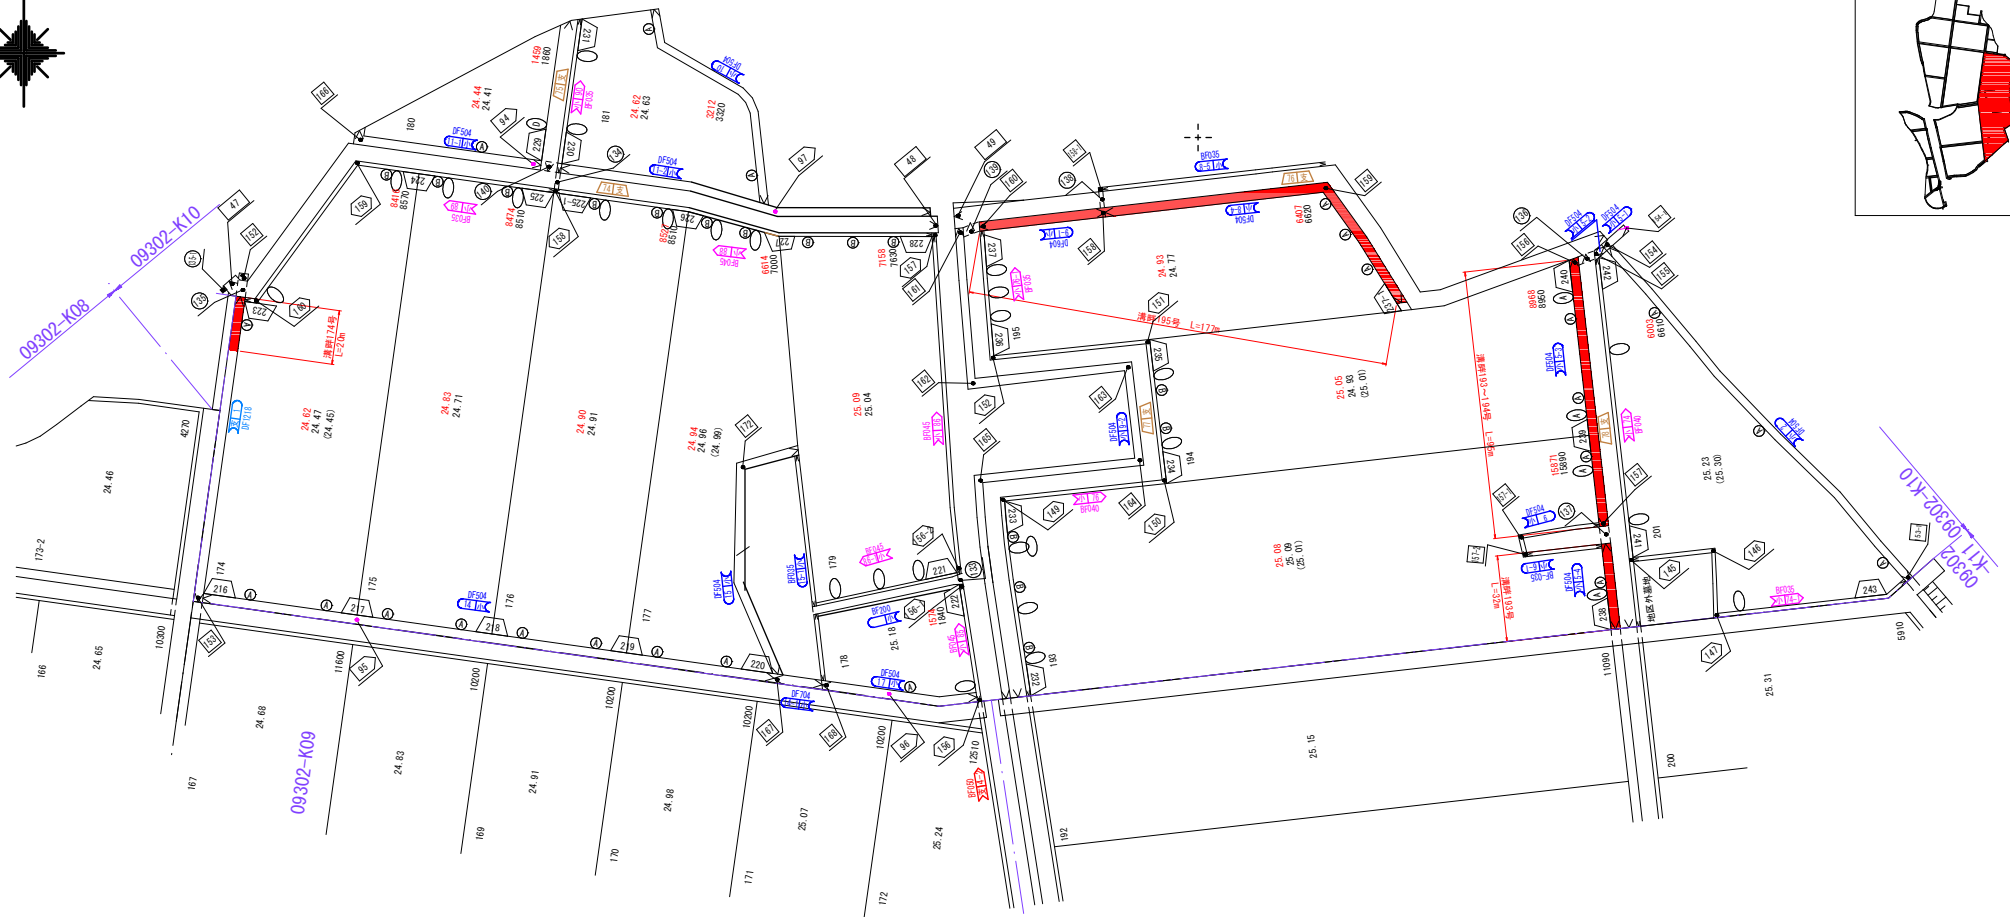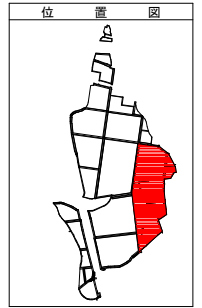


標準断面図
溝畔174号 S=1:50

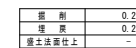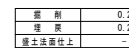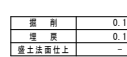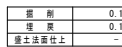

工事名	内小友西部地区 農地集積加深化基盤整備工事 09308-K02		
図面名	清野・畦畔補修図		
作成年月日			
縮尺	図示	図面番号	2-6
会社名			
事業者名	仙北地域振興局 農林部		





平面図
S=1:1000

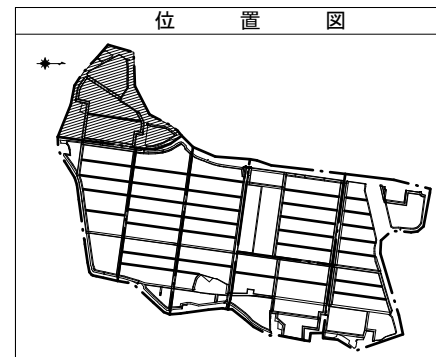


標準断面図
清野55号 S=1:50

掘削	0.1
埋戻	0.1
盛土・法面仕上	-

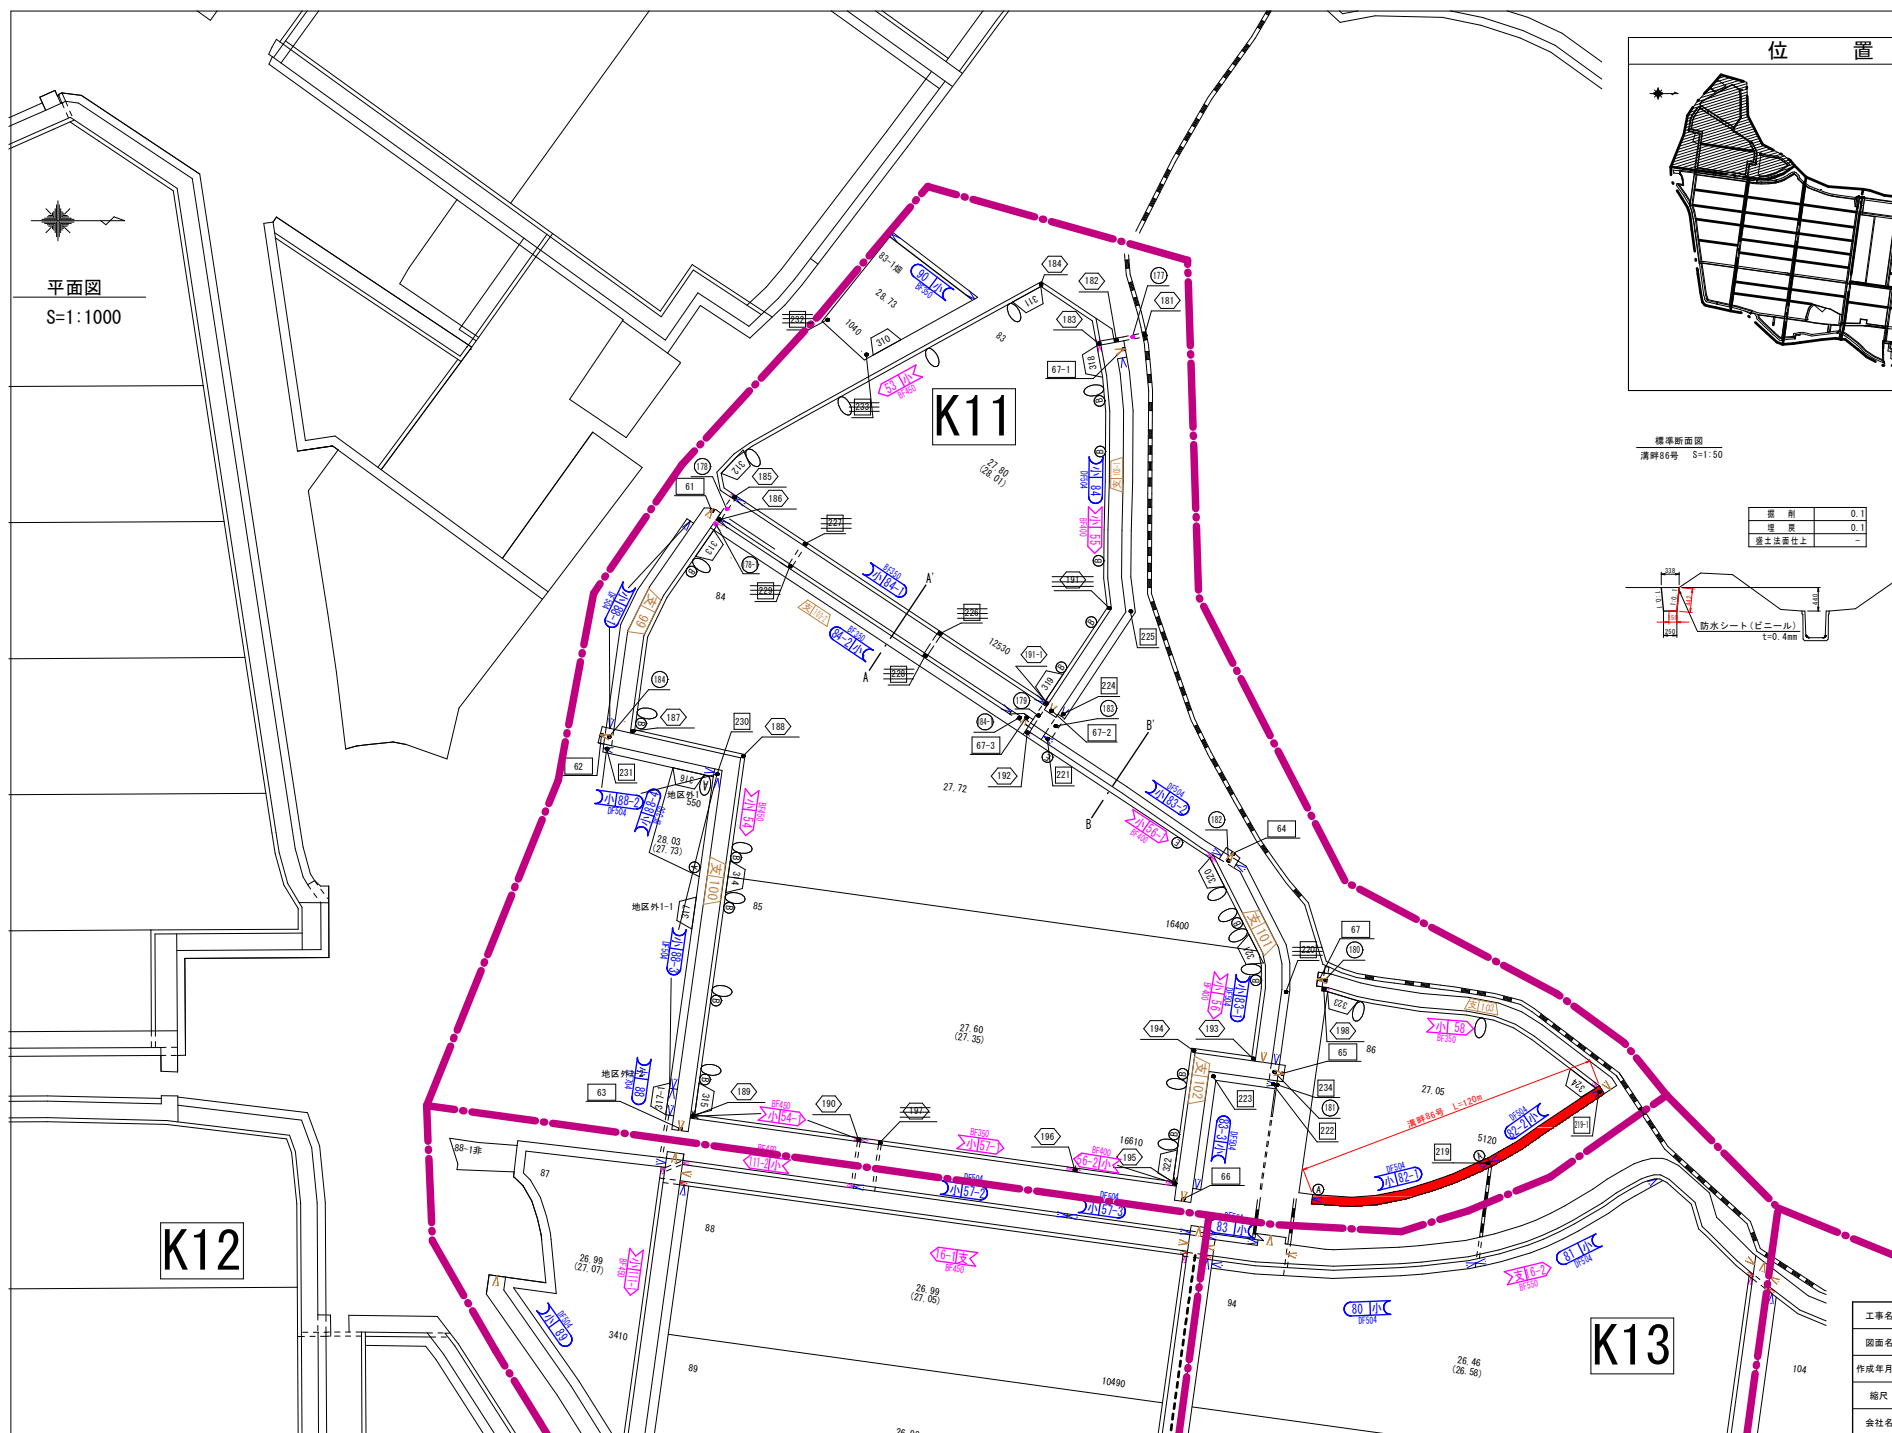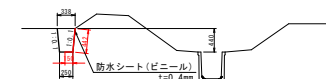

工事名	内小支西部地区 農地集積加速化基盤整備工事 09308-K02		
図面名	清野・畦畔補修図		
作成年月日			
縮尺	図示	図面番号	2-8
会社名			
事業者名	仙北地域振興局 農林部		

平面図
S=1:1000

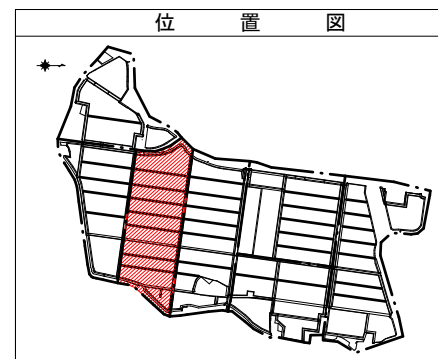

K12


K13

K11

K14


標準断面図
清野94～99号 S=1:50

掘削	0.1
埋戻	0.1
養生土留置上	-

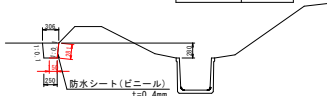


清野100～102号


掘削	0.1
埋戻	0.1
養生土留置上	-

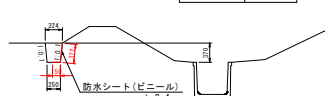

工事名	内小友西部地区 農地集積加速化基盤整備工事 09308-K02		
図面名	清野・畦畔補修図		
作成年月日			
縮尺	図示	図面番号	2-9
会社名			
事業者名	仙北地域振興局 農林部		


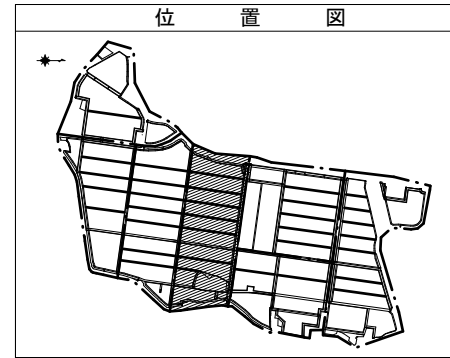


標準断面図
溝幅105号 S=1:50
溝幅111号

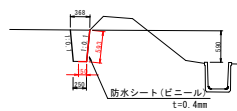


重 所	0.2
埋 厚	0.2
掘土法面仕上	

工事名	内小友西部地区 農地集積加速化基盤整備工事 09308-K02		
図面名	溝畔・畦畔補修図		
作成年月日			
縮尺	1 : 1,000	図面番号	2-10
会社名			
事業者名	仙北地域振興局 農林部		

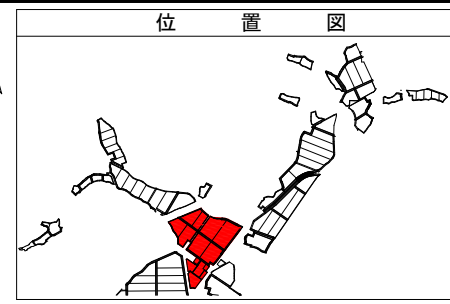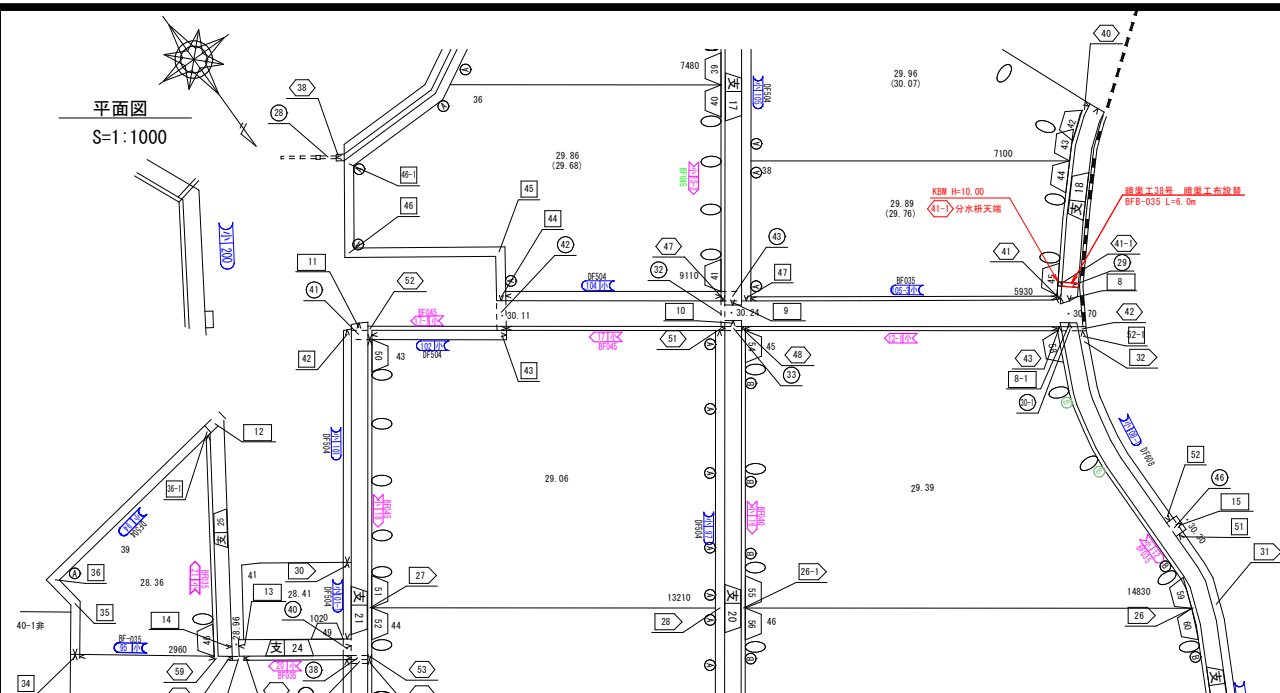


標準断面図
S=1:50


BF-035 布設替

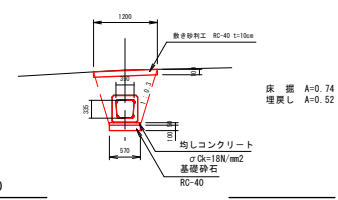


縦断面図
H=1:50
V=1:50

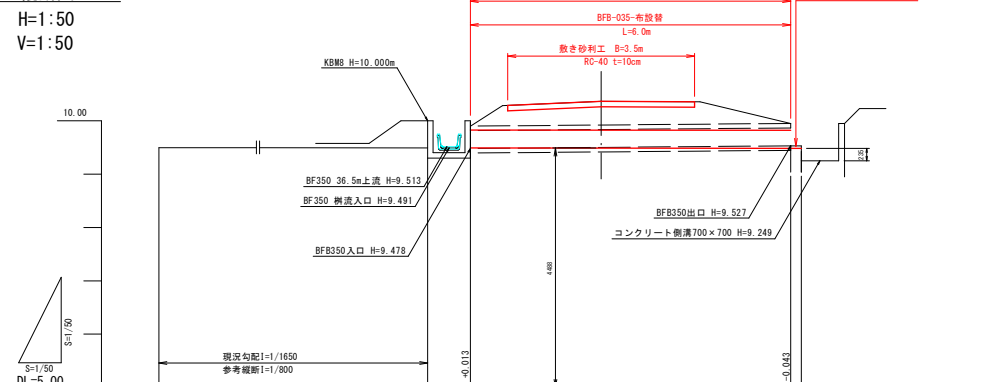

コンクリート取壊しエ 平面図
S=1:30

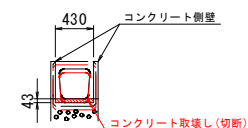

コンクリート取壊しエ 側面図
S=1:50

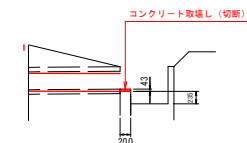


勾配					
計画高					
水路高					
追加距離					
単距離					
測点					

工事名	内小支西部地区 農地集積加速化基盤整備工事 09308-K02		
図面名	排水工布設替工 計画図		
作成年月日			
縮尺	図示	図面番号	3
会社名			
事業者名	仙北地域振興局 農林部		





平面図
S=1:1000

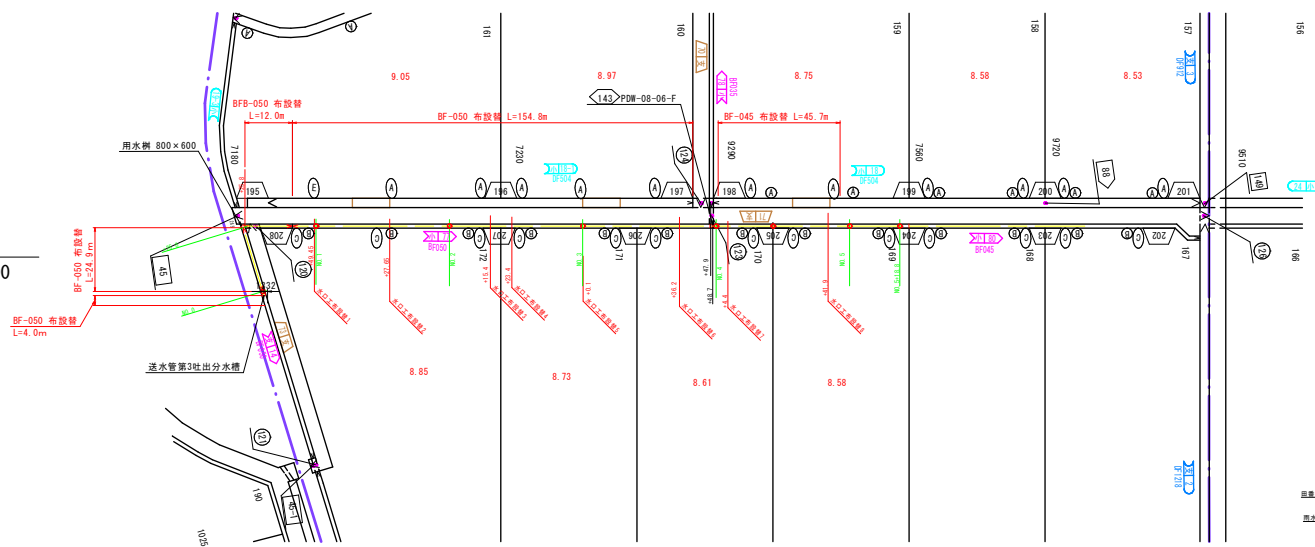


採掘(機種)	CA1	0.1
採掘(機種)	RA	0.1

水口工布設標準断面図
S=1:10

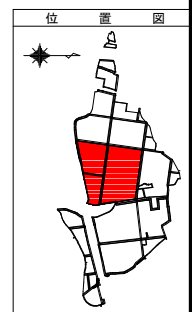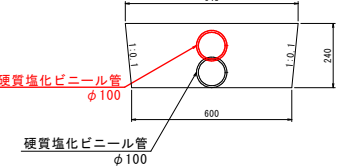


小用布設替 No. 2+15.40
計面水路高 H=9.012m
計面水路底 H=9.012m

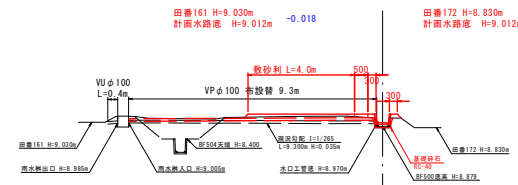

採掘(機種)	CA1	0.1
採掘(機種)	RA	0.03
採掘(機種)	BA	0.1
採掘(機種)	LZ	0.2
採掘(機種)	W	0.3
採掘(機種)	W	0.08

縦断面
H=1:500
V=1:50

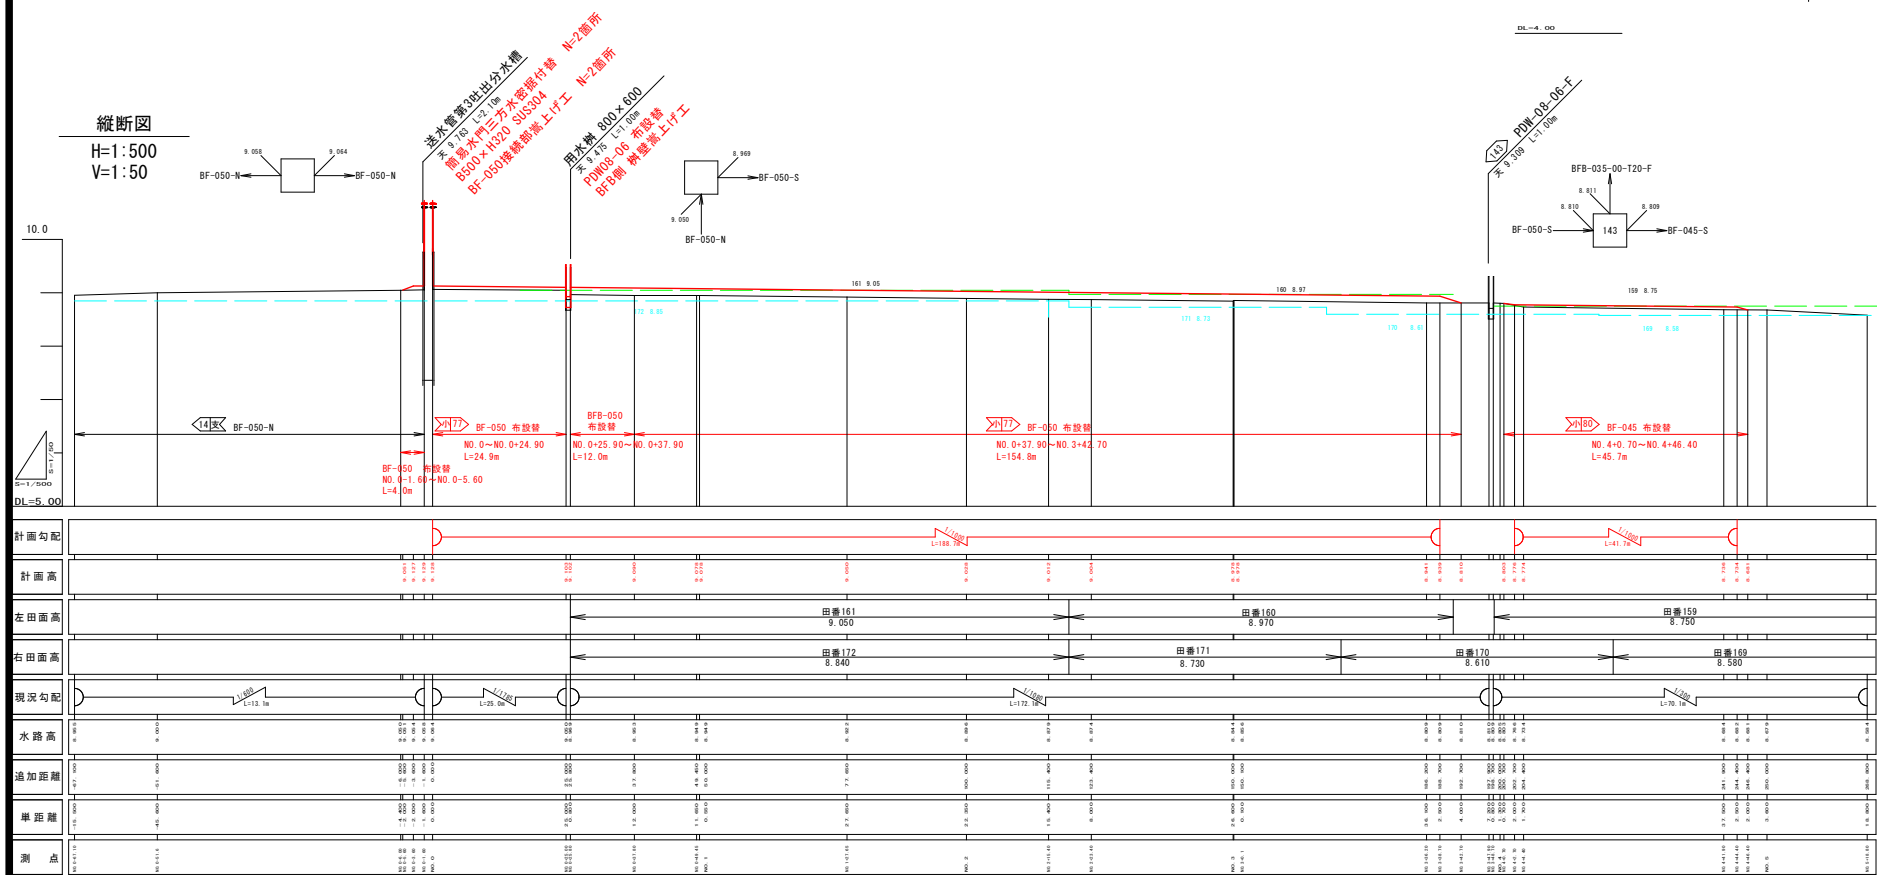


水路工	水路工
水路工	水路工
水路工	水路工

凡 例	
	道路工
	用水路工
	排水路工
	進入路工
	水口工
	#型水口工(#型)


注) 水口、取水、田面排水工の位置は参考であり協議の上、決定すること。

用水路布設替 田番159~161号	
工事名	内小支西部地区 農地集積加速化基盤整備工事 09308-K02
図面名	用水路布設替計画平面図・横断面
作成年月日	
縮尺	図示 図面番号 4-1
会社名	
事業者名	仙北地域振興局 農林部

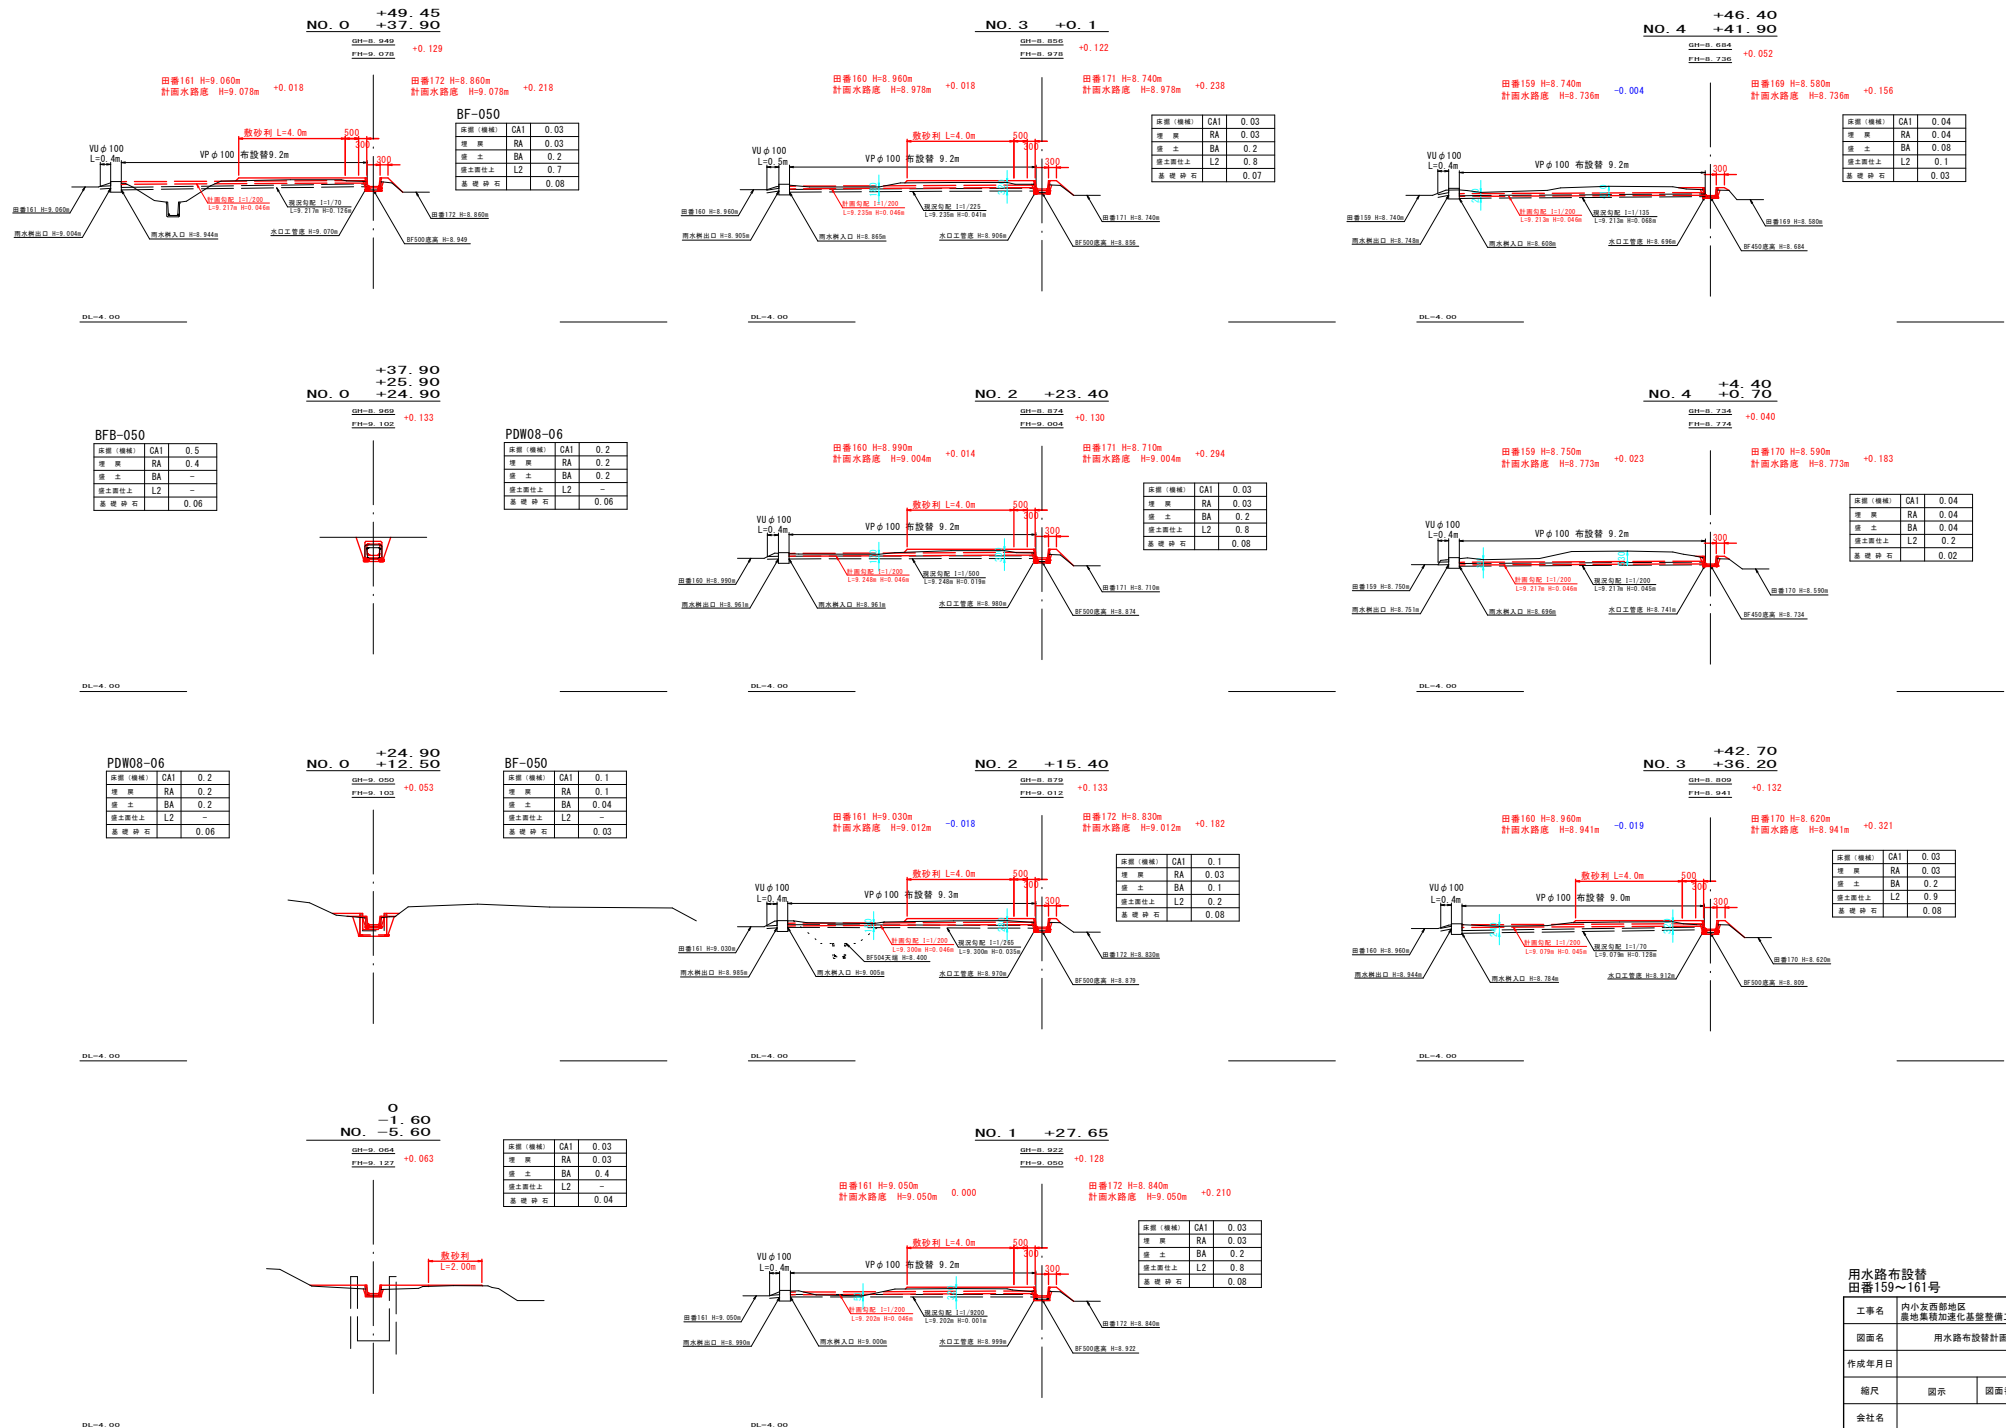


2号吸水槽廃止図 撤去図面


平面図
S=1:50

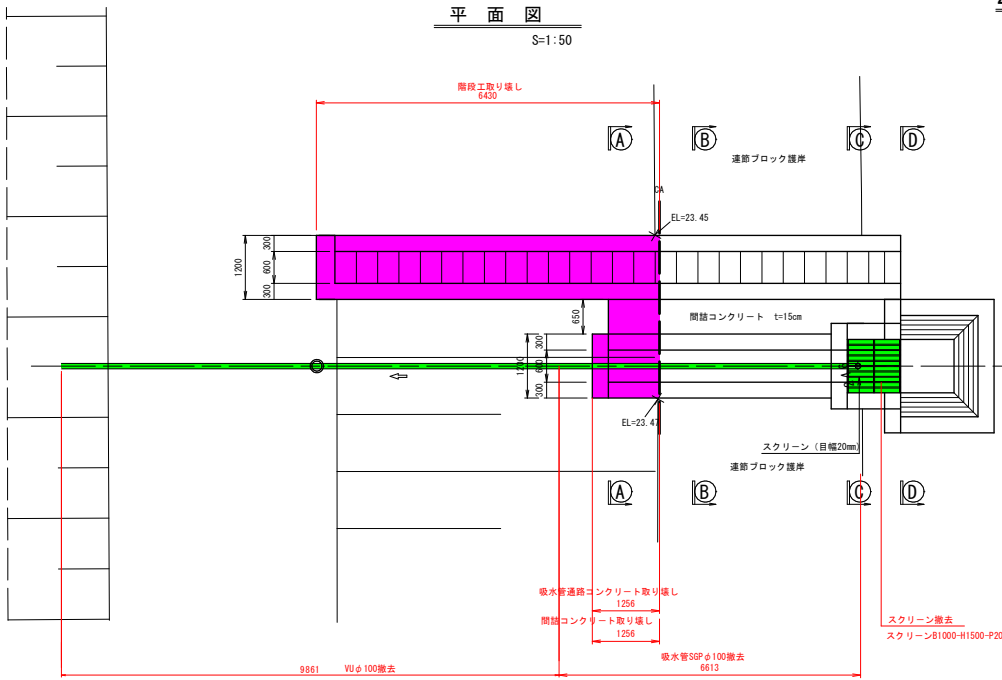


側面図
S=1:50

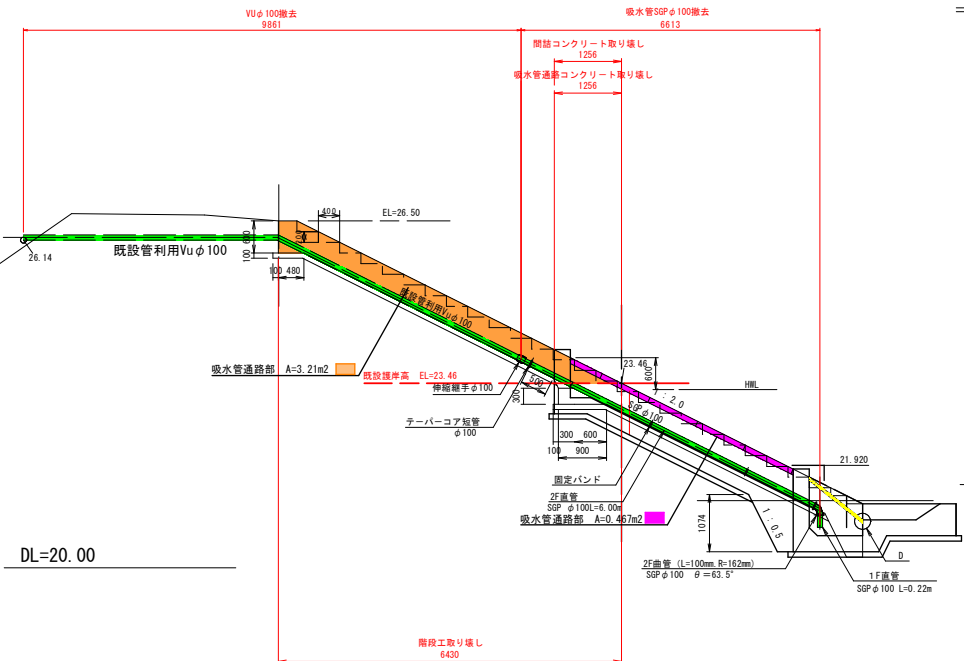


① - ①断面図
S=1:30

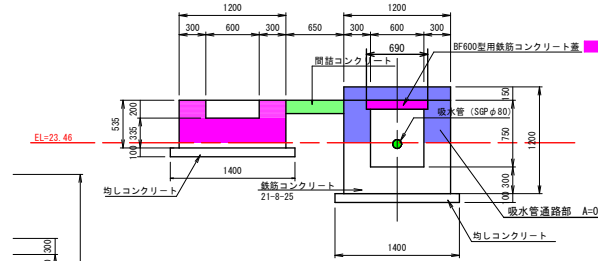


③ - ③断面図
S=1:30

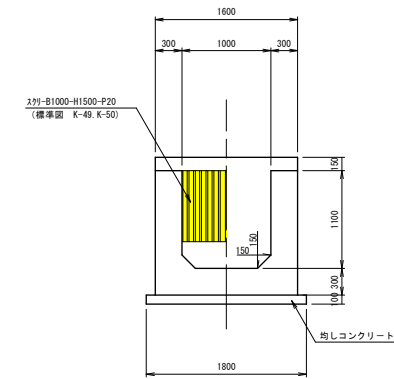


② - ②断面図
S=1:30

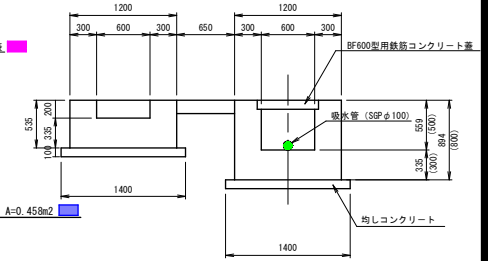


④ - ④断面図
S=1:30

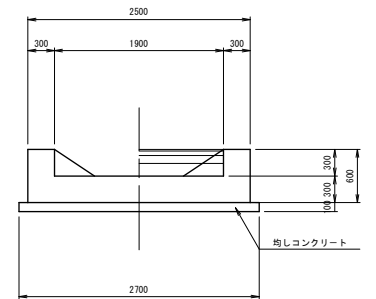


D 詳細図
S=1:10

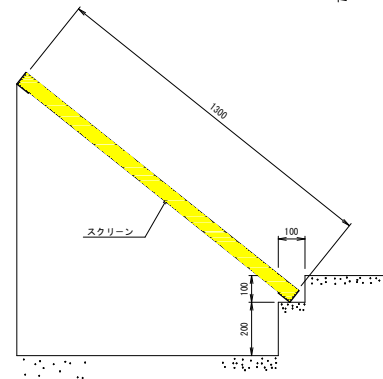

間詰コンクリート取り壊し
S=1:50

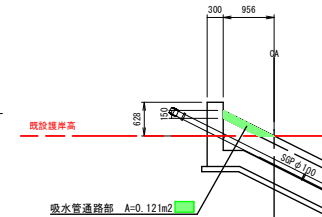

吸水管通路コンクリート取り壊し
S=1:50

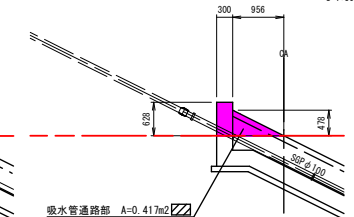


工事名	内小左西部地区 農地集約加灌化基盤整備工事 09308-K02		
図面名	2号吸水槽廃止図		
作成年月日			
縮尺	図示	図面番号	5-1
会社名			
事業者名	仙北地域振興局 農林部		

2号吸水槽廃止図

コンクリート打設


平面図

S=1:50

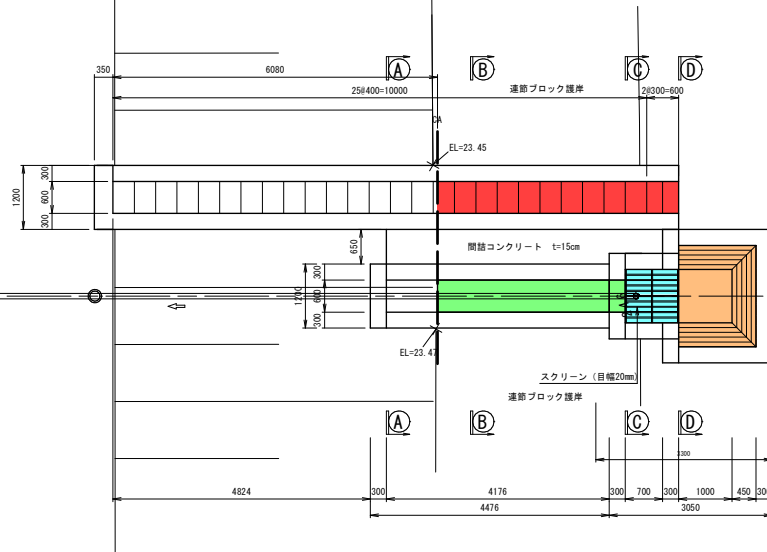


側面図

S=1:50

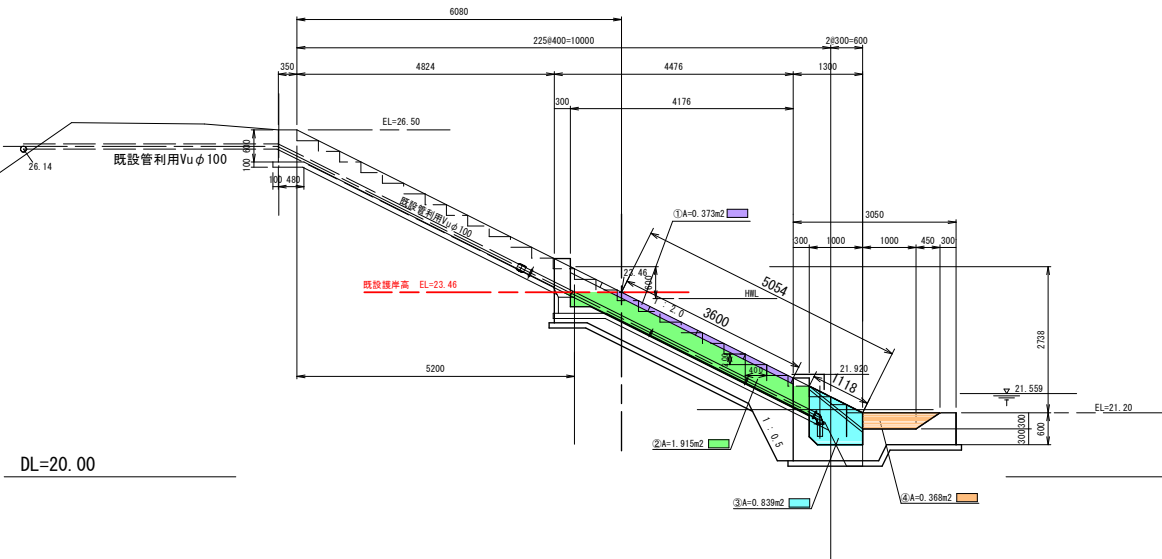


① - ①断面図

S=1:30

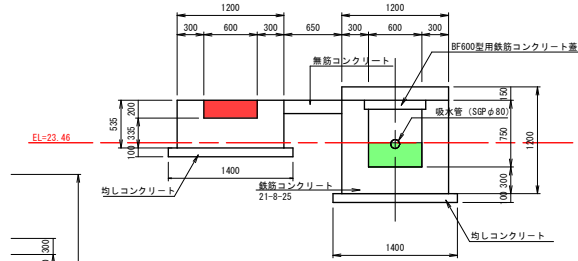


③ - ③断面図

S=1:30

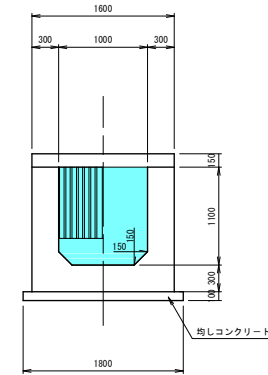


② - ②断面図

S=1:30

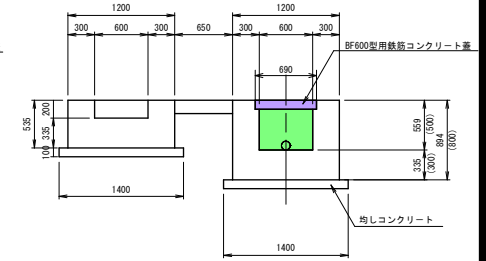


④ - ④断面図


S=1:30

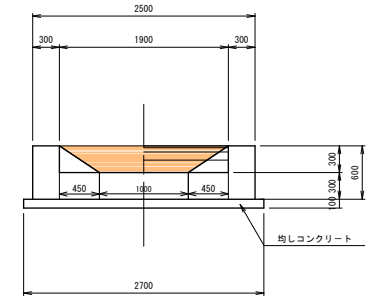


工事名	内小左西部地区 農地集積加速化基盤整備工事 09308-K02		
図面名	2号吸水槽廃止図		
作成年月日			
縮尺	図示	図面番号	S-2
会社名			
事業者名	仙北地域振興局 農林部		

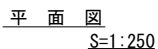


溶剂	CAI	0.6
埋 炭	RA	1.8
野 茅		3.9

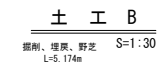

微 劑	CAI	1.1
埋 藥	RA	1.7
野 芝		3.3

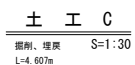


選 劑	CAI	0.4
埋 劑	RA	0.4
貯 蓄		-

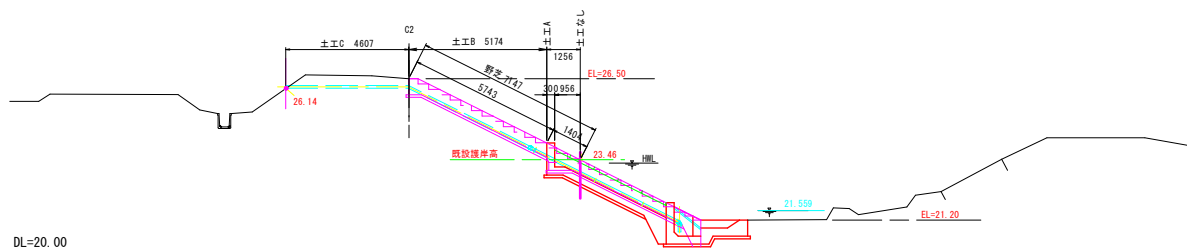

工事名	内小友西部地区 農地集積加速化基盤整備工事 09308-K02		
図面名	2号取水槽廃止土工図		
作成年月日			
縮尺	図示	図面番号	6
会社名			
事業若名	仙北地域振興局 農林部		





2号吸水槽仮設図

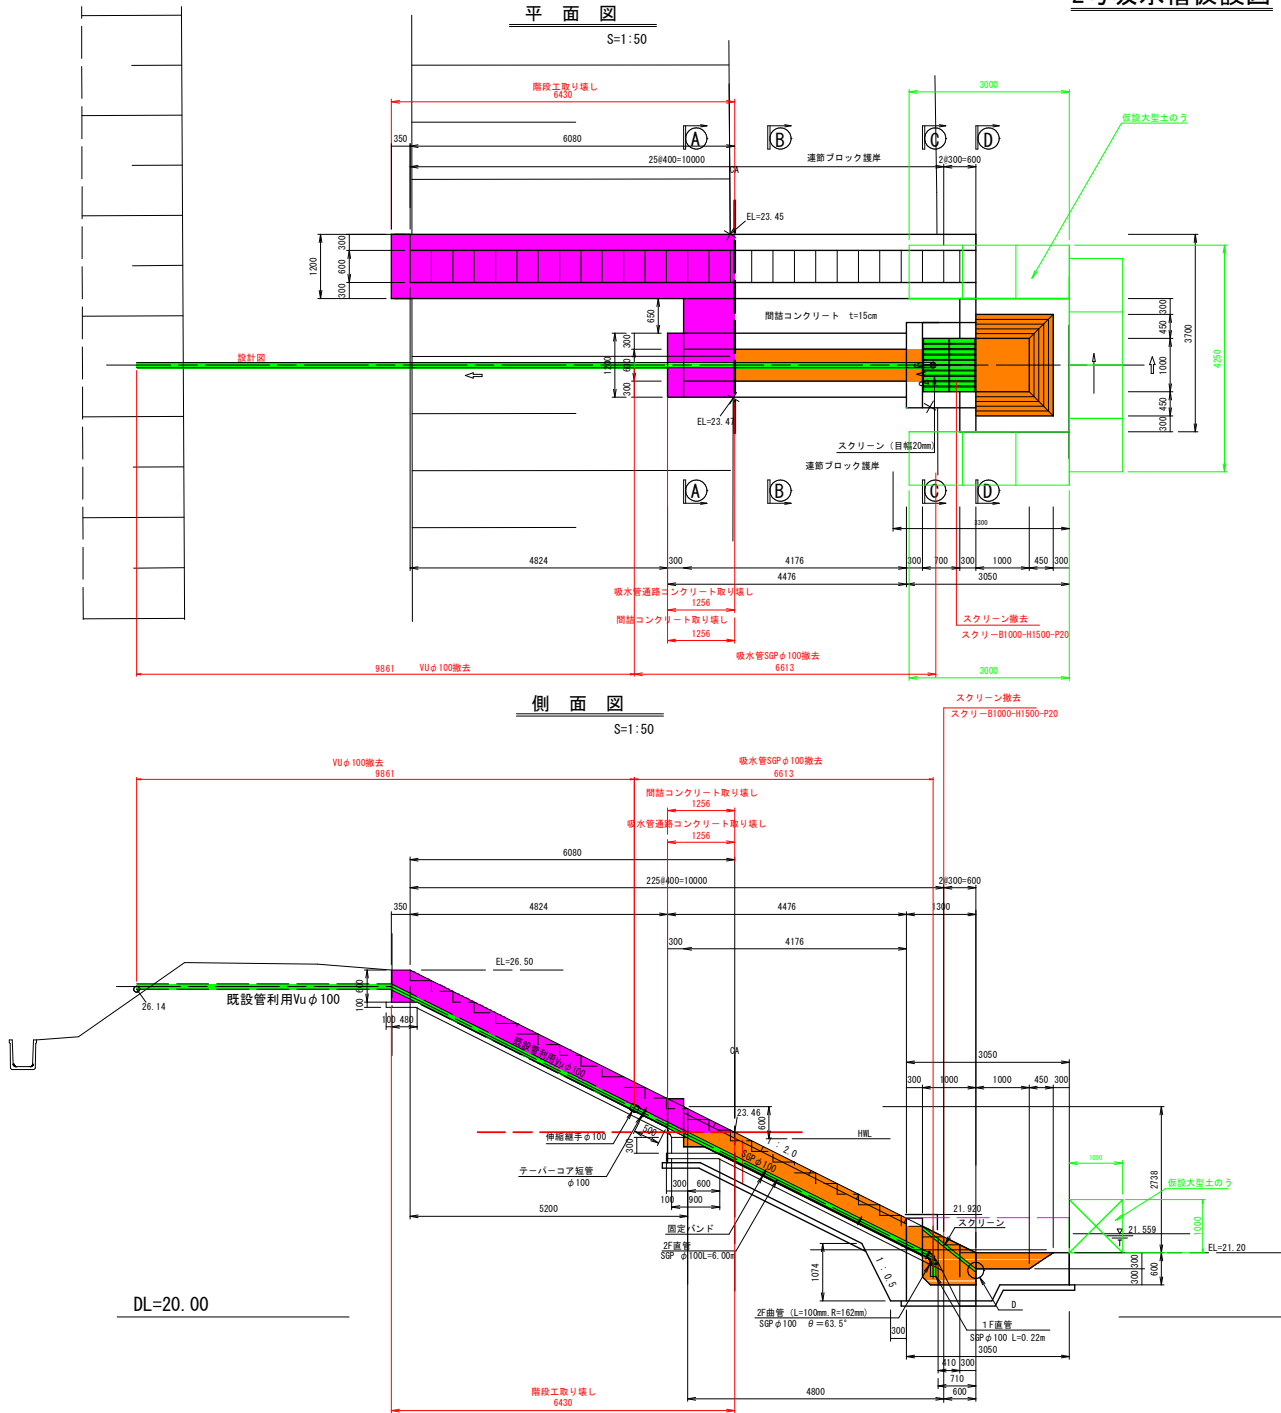


取壊し	
撤去	
コンクリート打設	

工事名	内小友西部地区 農地果樹加速化基盤整備工事 09308-K02		
図面名	2号吸水槽掘上げ仮設図		
作成年月日			
縮尺	図示	図面番号	7
会社名			
事業者名	仙北地域振興課 農林部		


3号吸水槽廃止図

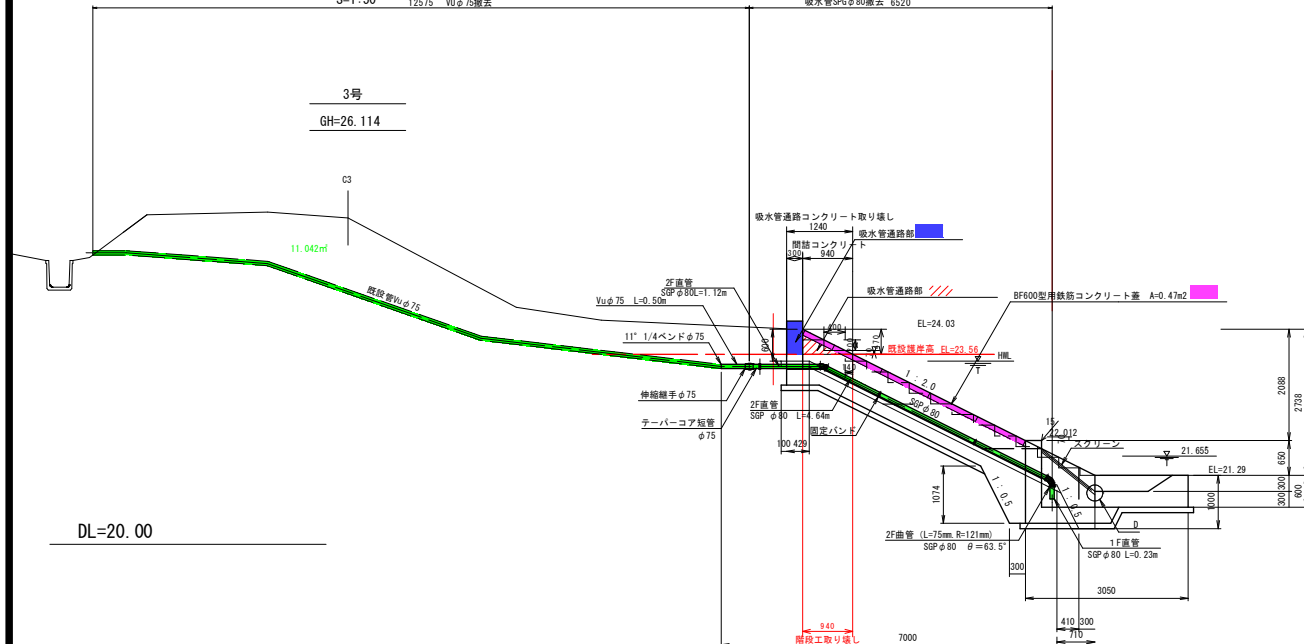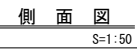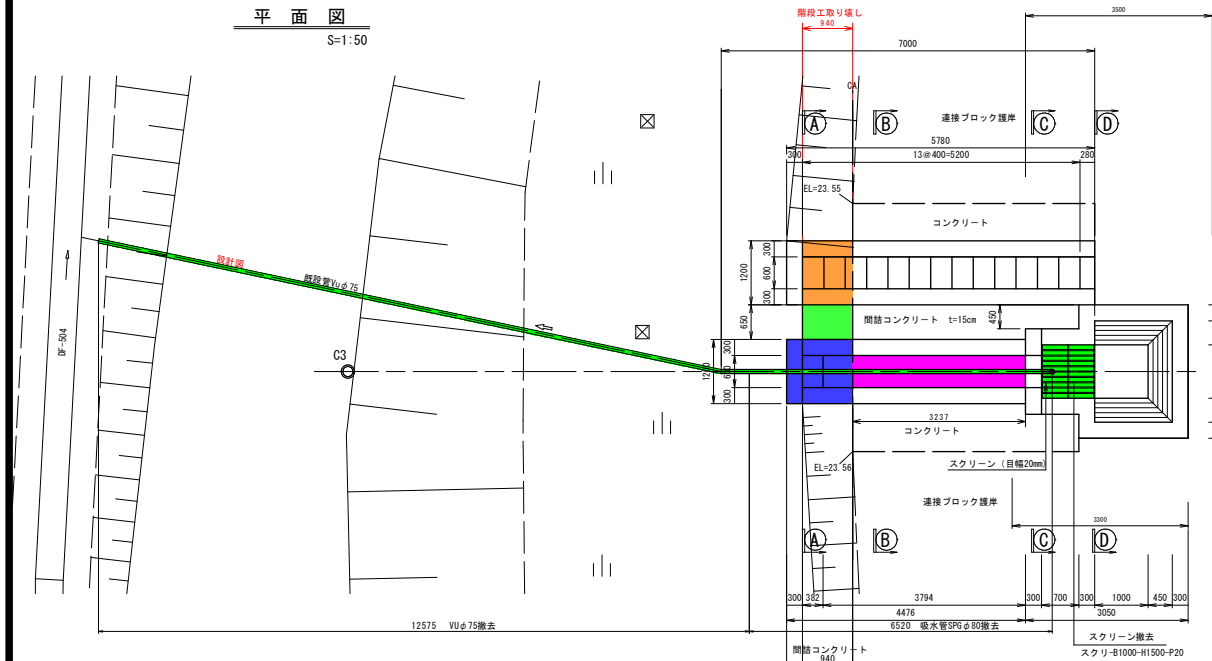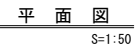

① — ① 断面图
S=1:30

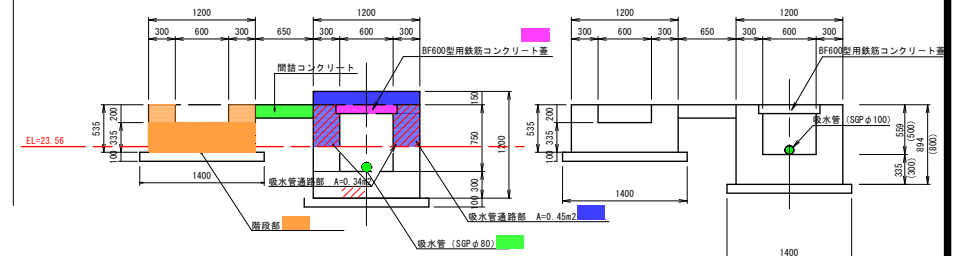


③ — ③ 断面图
S=1:30

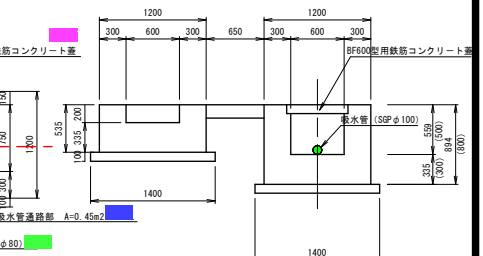


() 内寸法は、底版直角方向寸法を示す。

③ — ③ 断面图
S=1:30

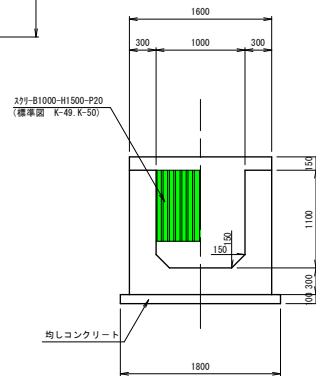

① — ① 断面图

S=1:30

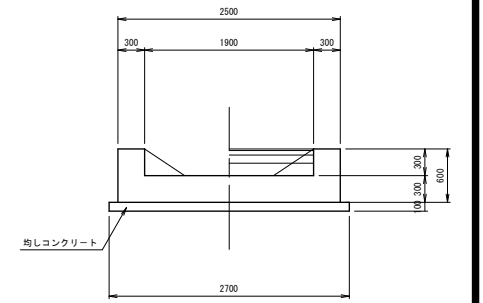


工事名	内小友西部地区 農地集路加速化基盤整備工事 09308-K02		
図面名	3号吸水槽廃止図		
作成年月日			
縮尺	図示	図面番号	8-1
会社名			
事業者名	仙北地域振興局 農林部		


3号吸水槽廃止図

コンクリート打設


平面図
S=1:50

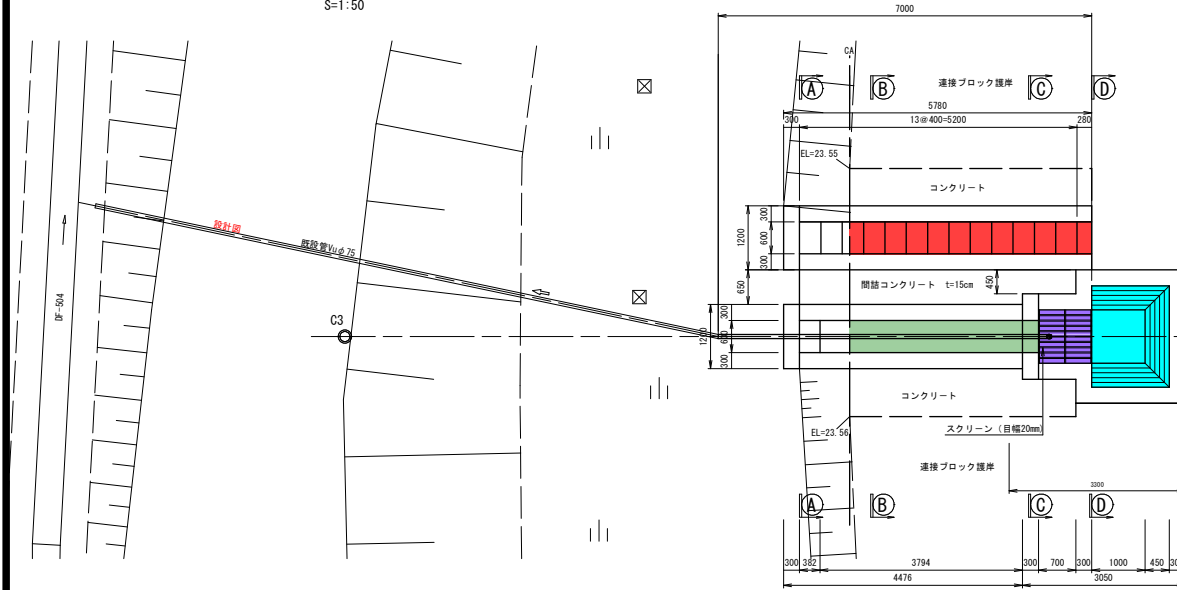

側面図
S=1:50

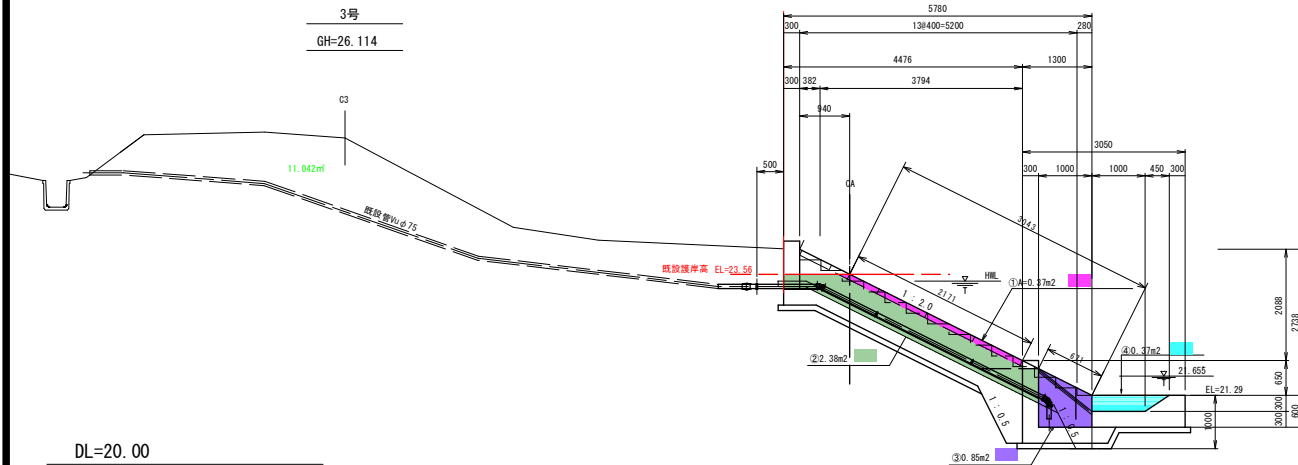


①-①断面図
S=1:30

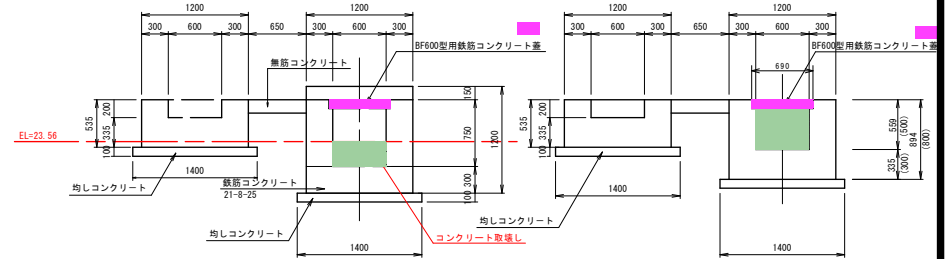


() 内寸法は、底版直角方向寸法を示す。






③-③断面図
S=1:30

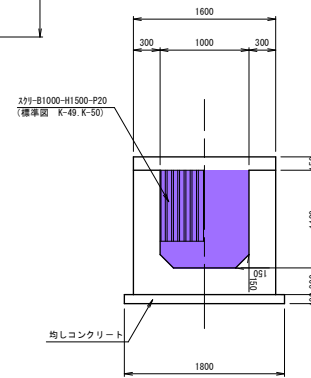

④-④断面図
S=1:30


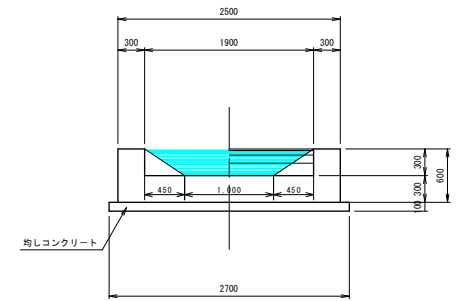


工事名	内小支西部地区 農地農林加速化基盤整備工事 09308-K02		
図面名	3号吸水槽廃止図		
作成年月日			
縮尺	図示	図面番号	8-2
会社名			
事業者名	仙北地域振興局 農林部		

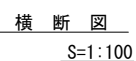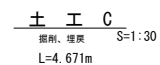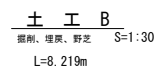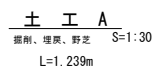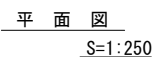

-21-



3号吸水槽仮設工

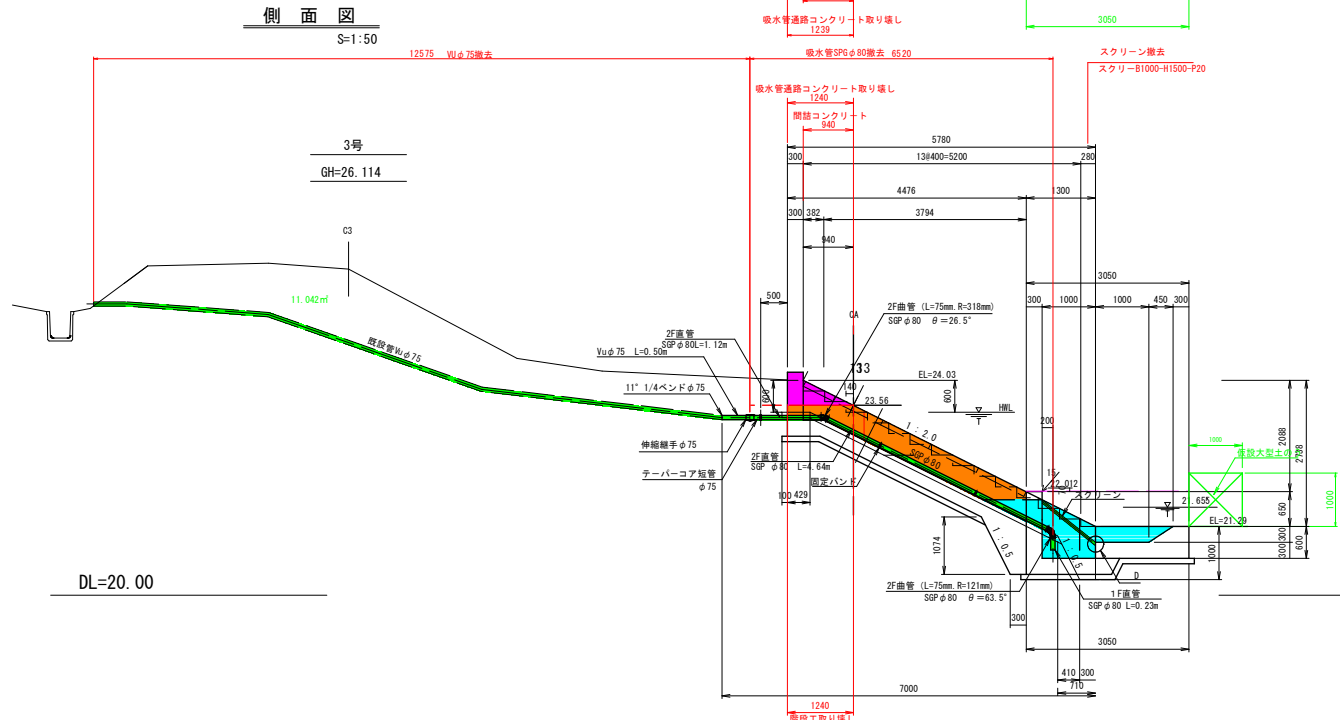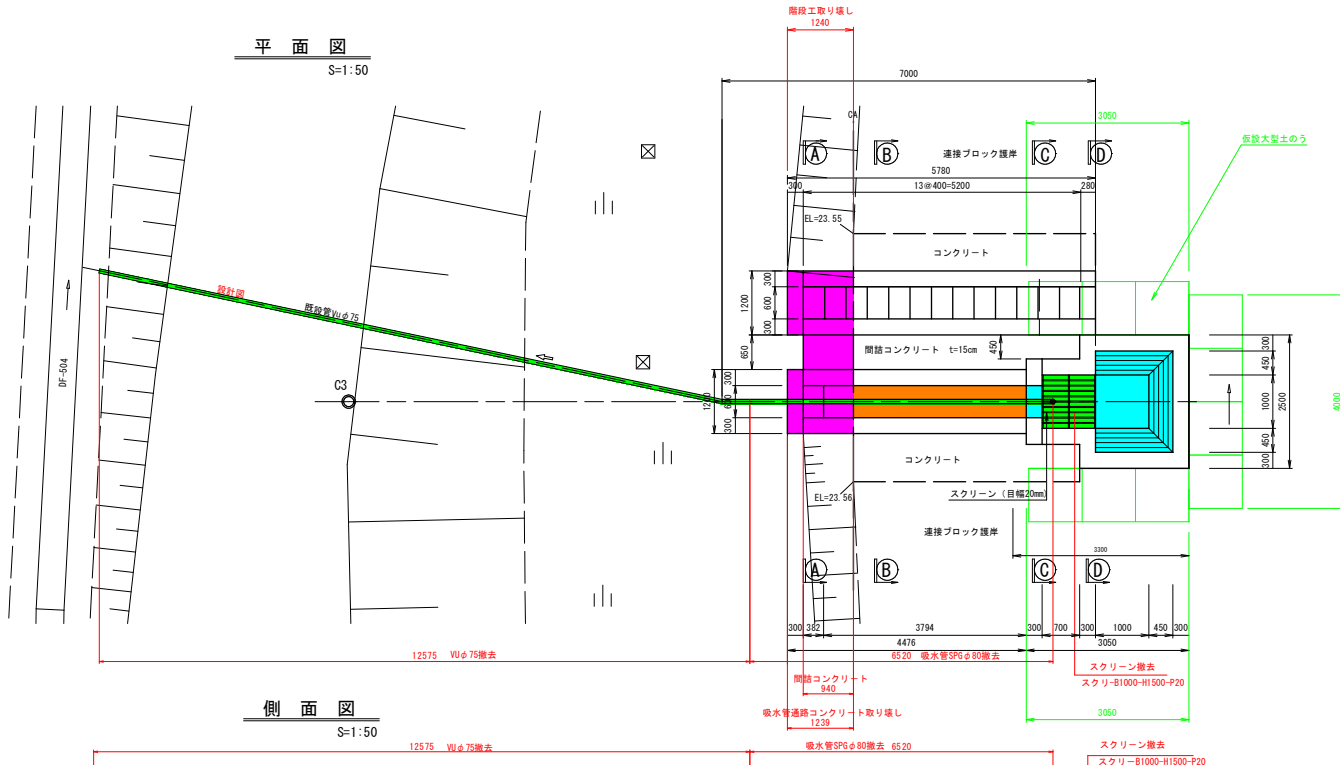


凡例

取壊し	
撤去	
コンクリート打設	
水中コンクリート打設	


工事名	内小友西部地区 農地集積加速化基盤整備工事 09308-K02		
図面名	3号取水槽竣工仮設図		
作成年月日			
縮尺	図示	図面番号	10
会社名			
実査者名	仙北地域振興課 農林部		

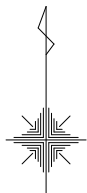
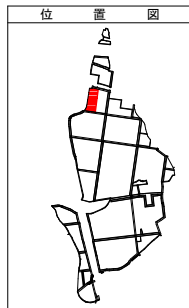


平面图
S=1:1000

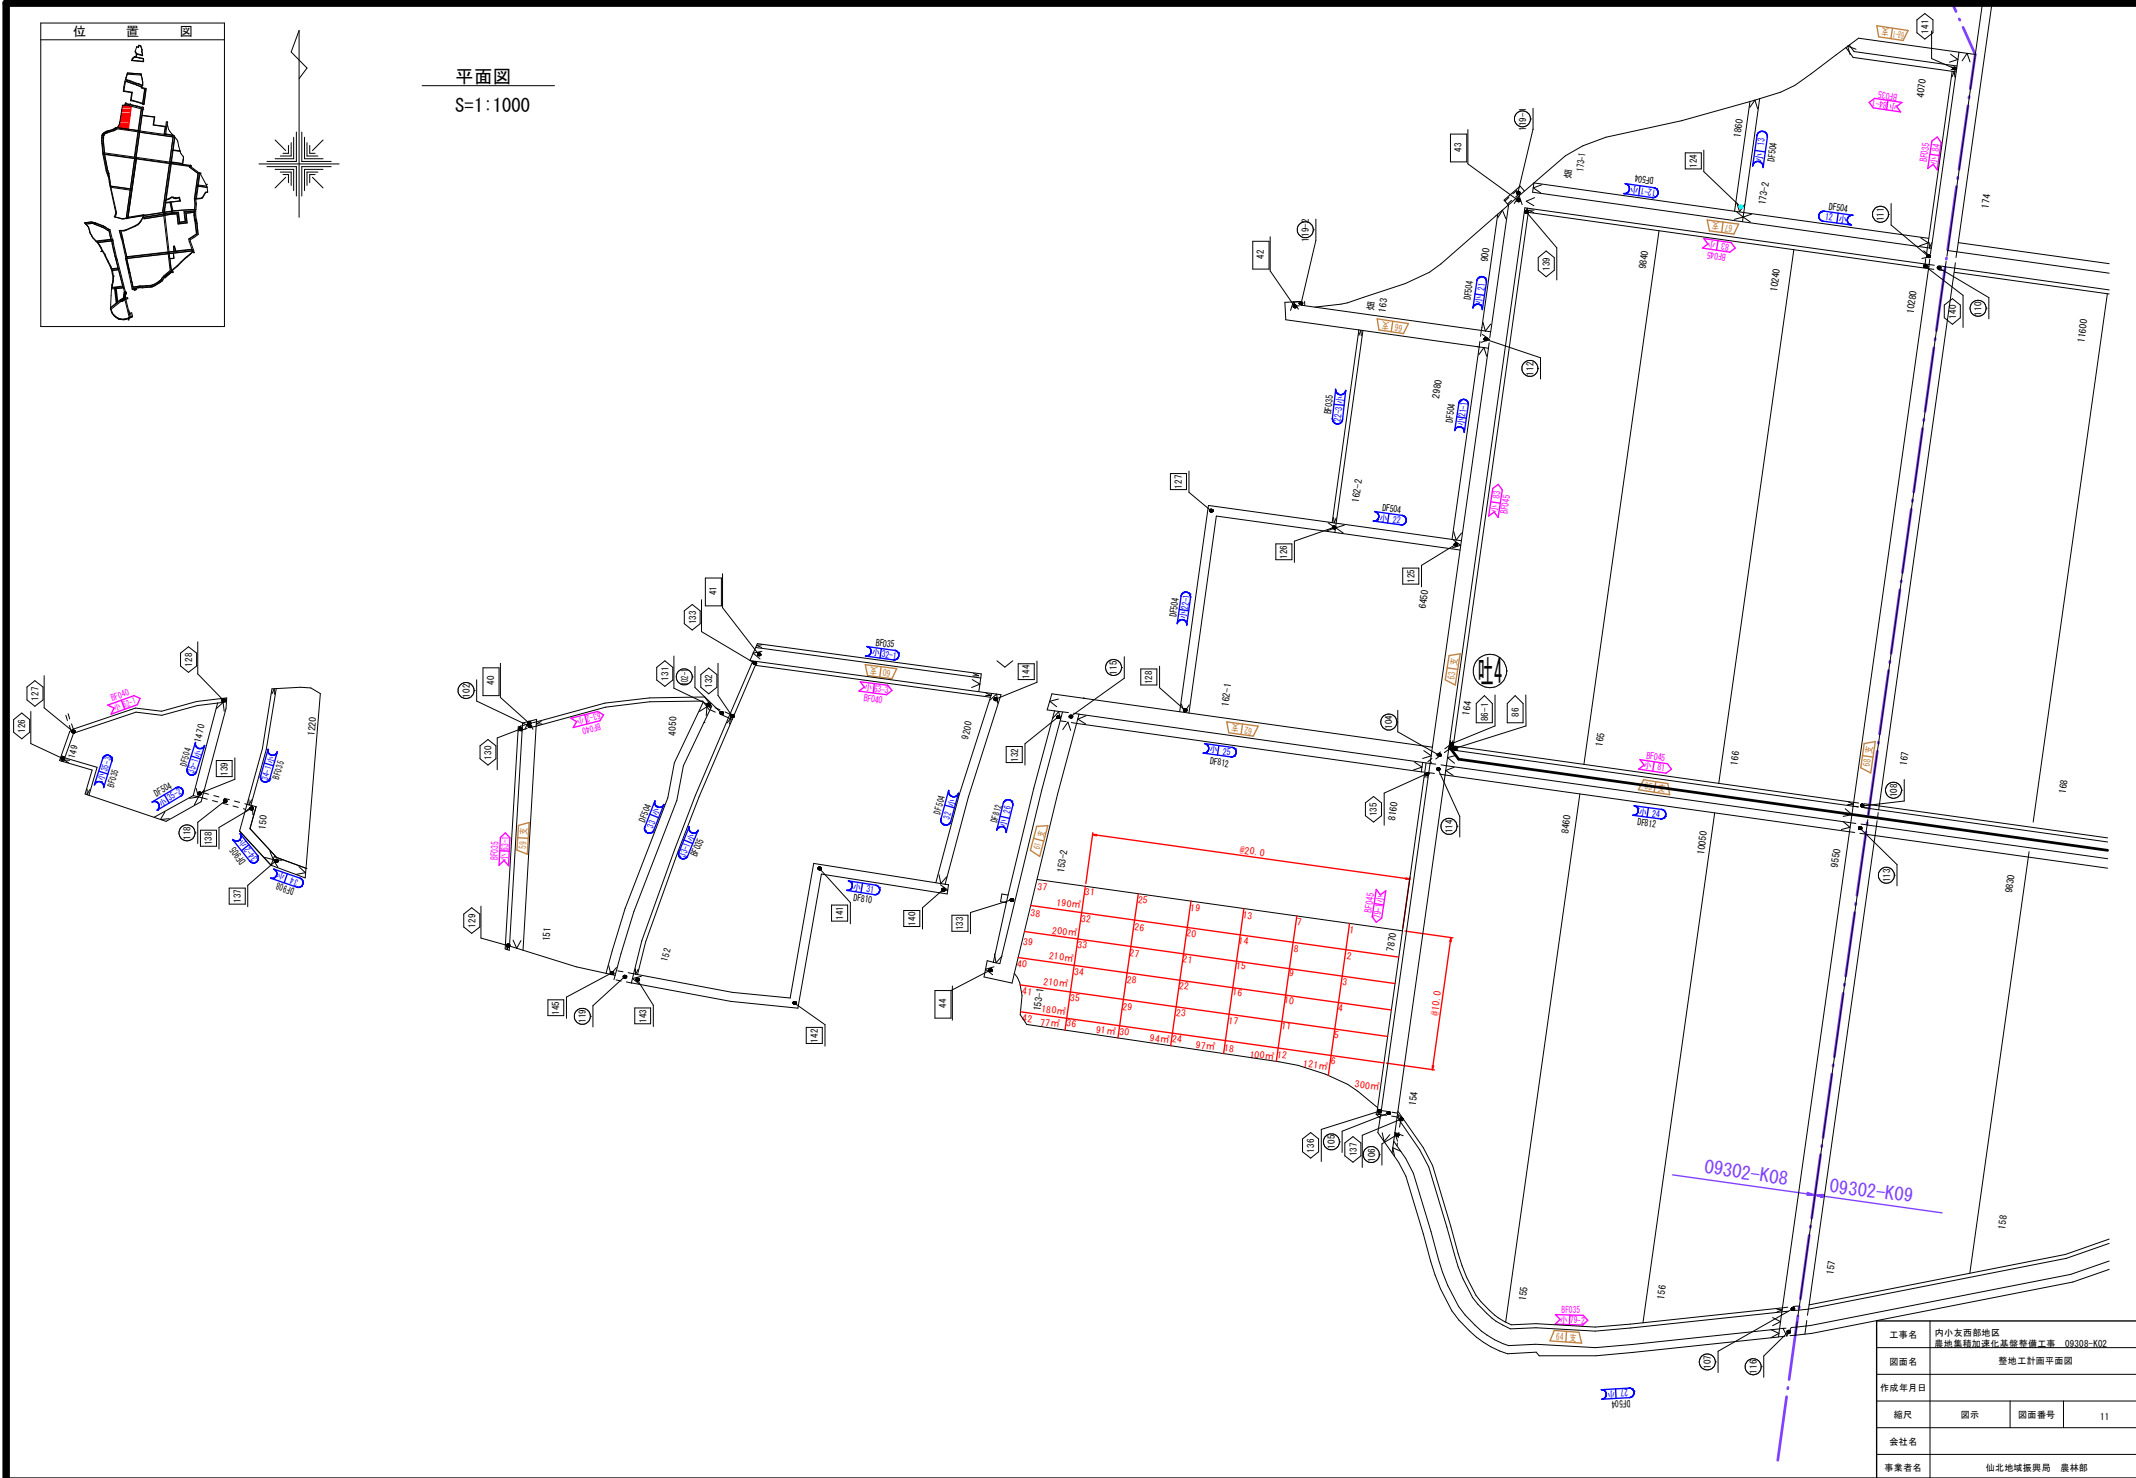

工事名	内小支西部地区 農地集約化基盤整備工事 09308-K02		
図面名	整地工計画平面図		
作成年月日			
縮尺	図示	図面番号	11
会社名			
事業者名	仙北地域振興局 農林部		


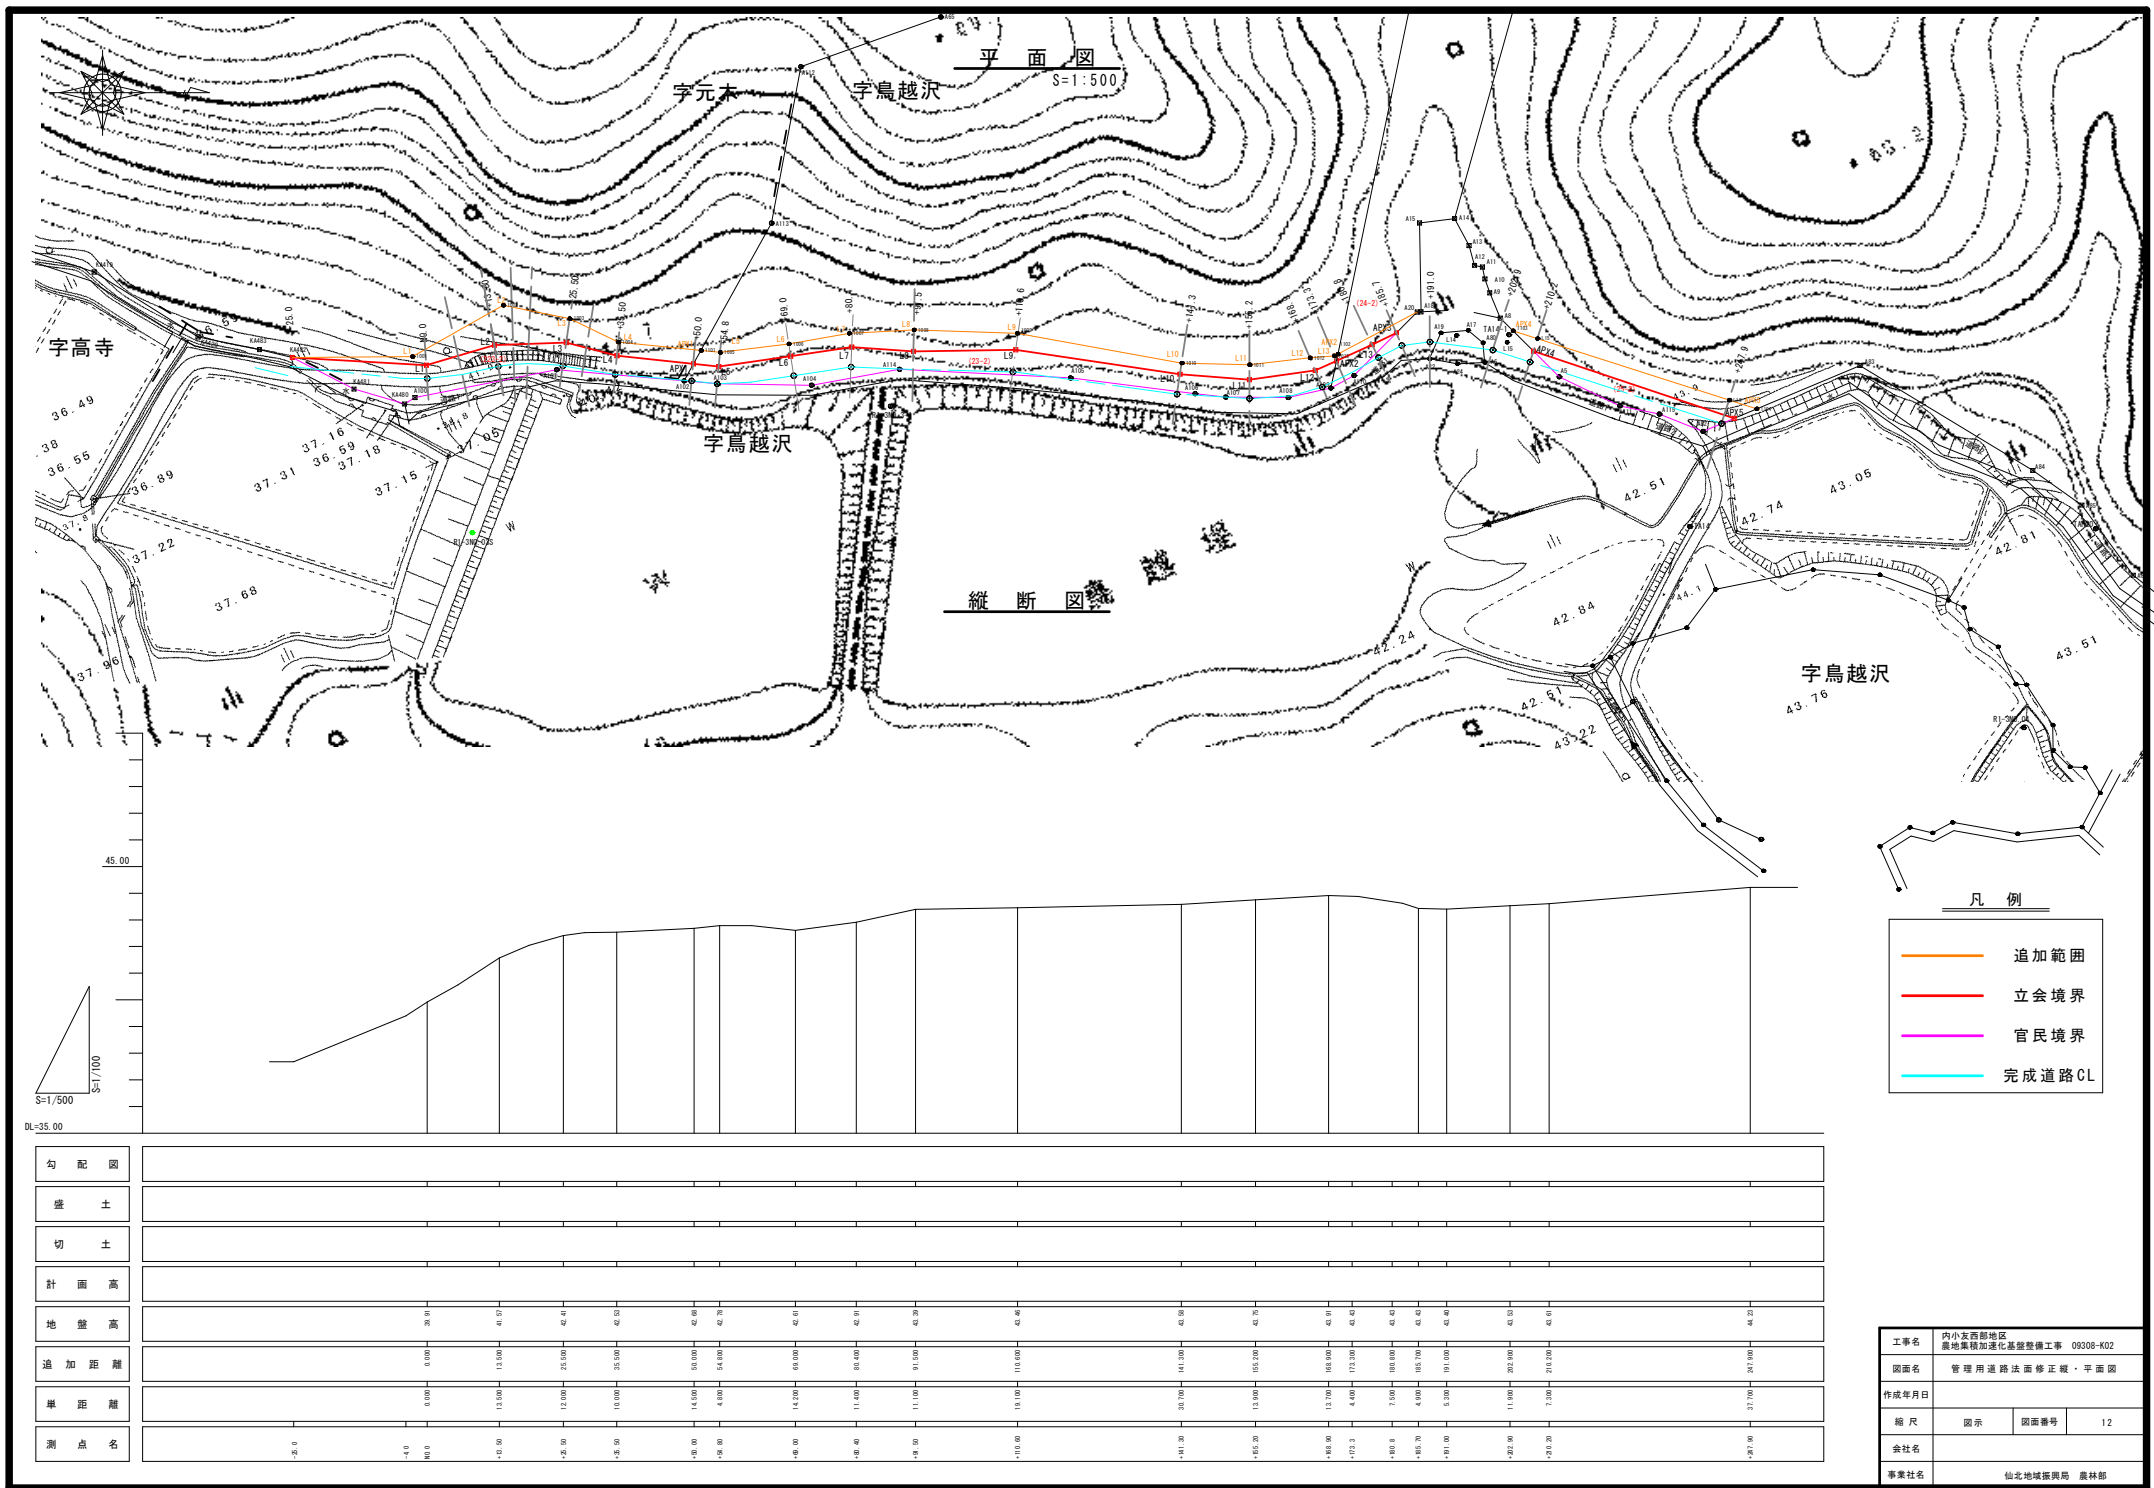


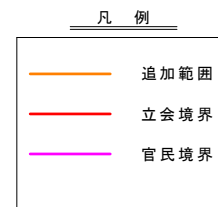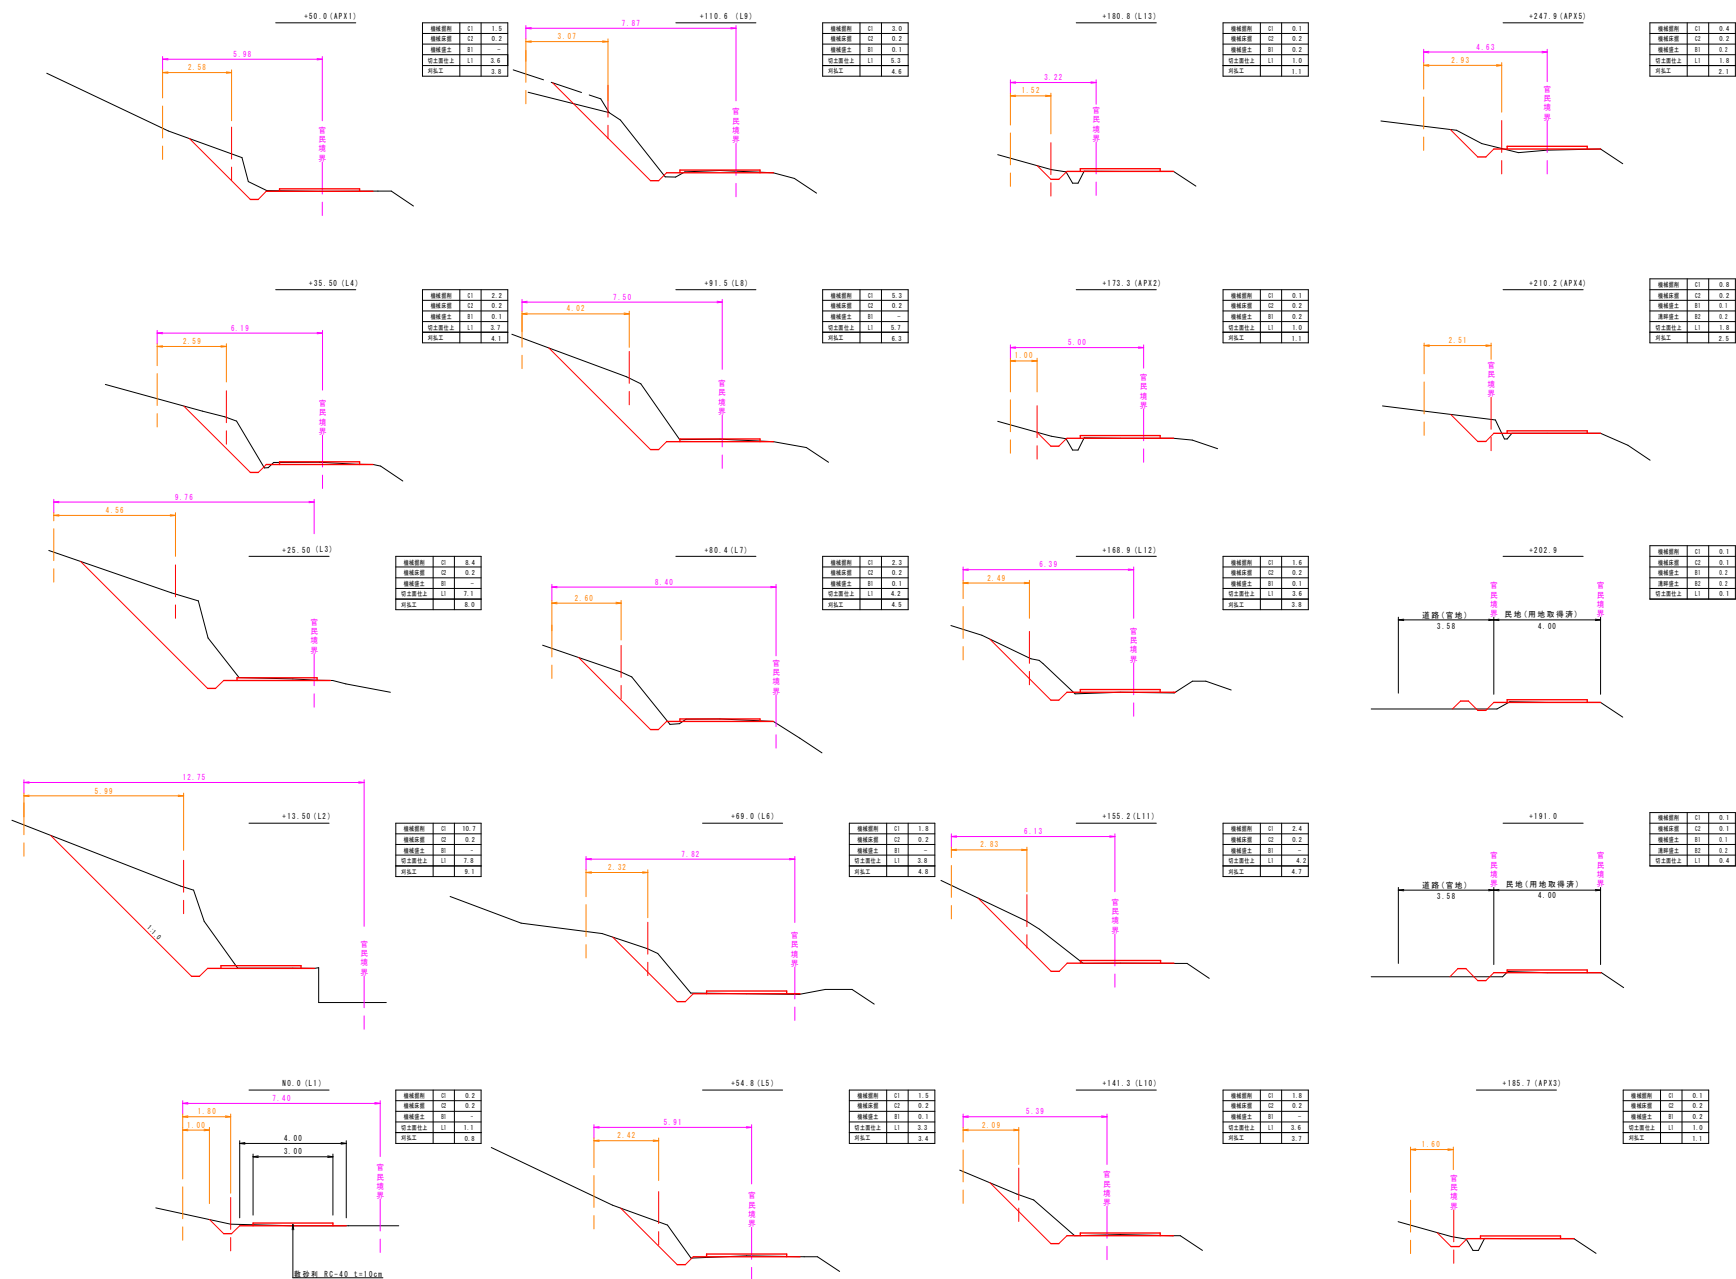

工事名	内小友西郷地区 農地果樹加速化基盤整備工事 09308-K02		
図面名	管理用道路法面修正横断面		
作成年月日			
縮 尺	1:100	図面番号	13
会社名			
事業社名	秋田県仙北地域振興局 農林部		





工事名	内小友西部地区 農地集積加速化基盤整備工事 09308-K02		
図面名	用水管撤去 計画平面図		
作成年月日			
縮尺	1 : 1,000	図面番号	14
会社名			
事業者名	仙北地域振興局 農林部		

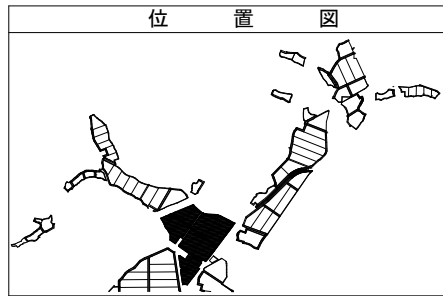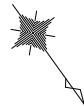


凡 例	
	道路工
	用水路工
	排水路工
	進入路工
	水口工
	田面排水工 (A型)
	田面排水工 (B型)
	田面排水工 (C型)

注) 水口、取水、田面排水工の位置は参考であり協議の上、決定すること。

用水路 田番36号横断面
コンクリート打設 t=10cm

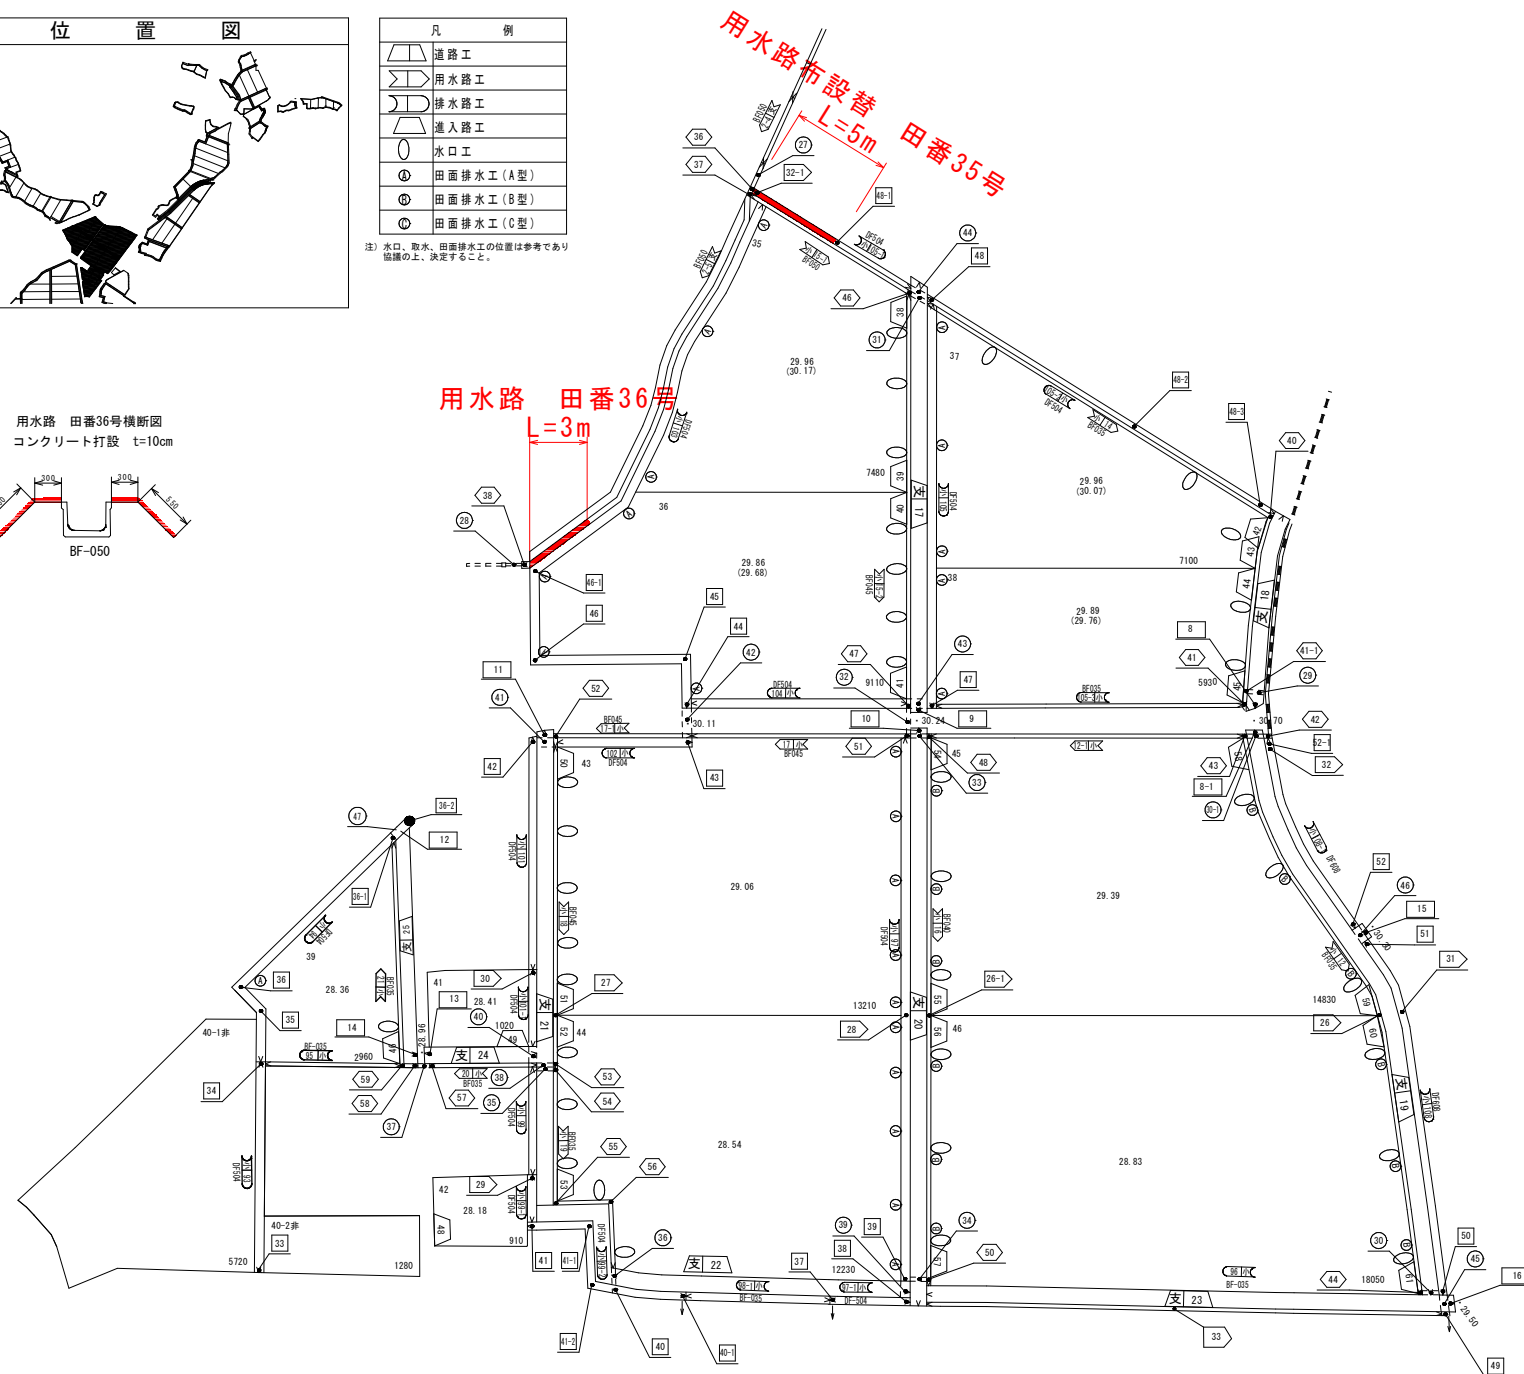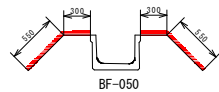

工事名	内小友西部地区 農地集積加速化基盤整備工事 09308-K02		
図面名	補完工 計画平面図		
作成年月日			
縮尺	1:1,000	図面番号	15-1
会社名			
事業者名	仙北地域振興局 農林部		

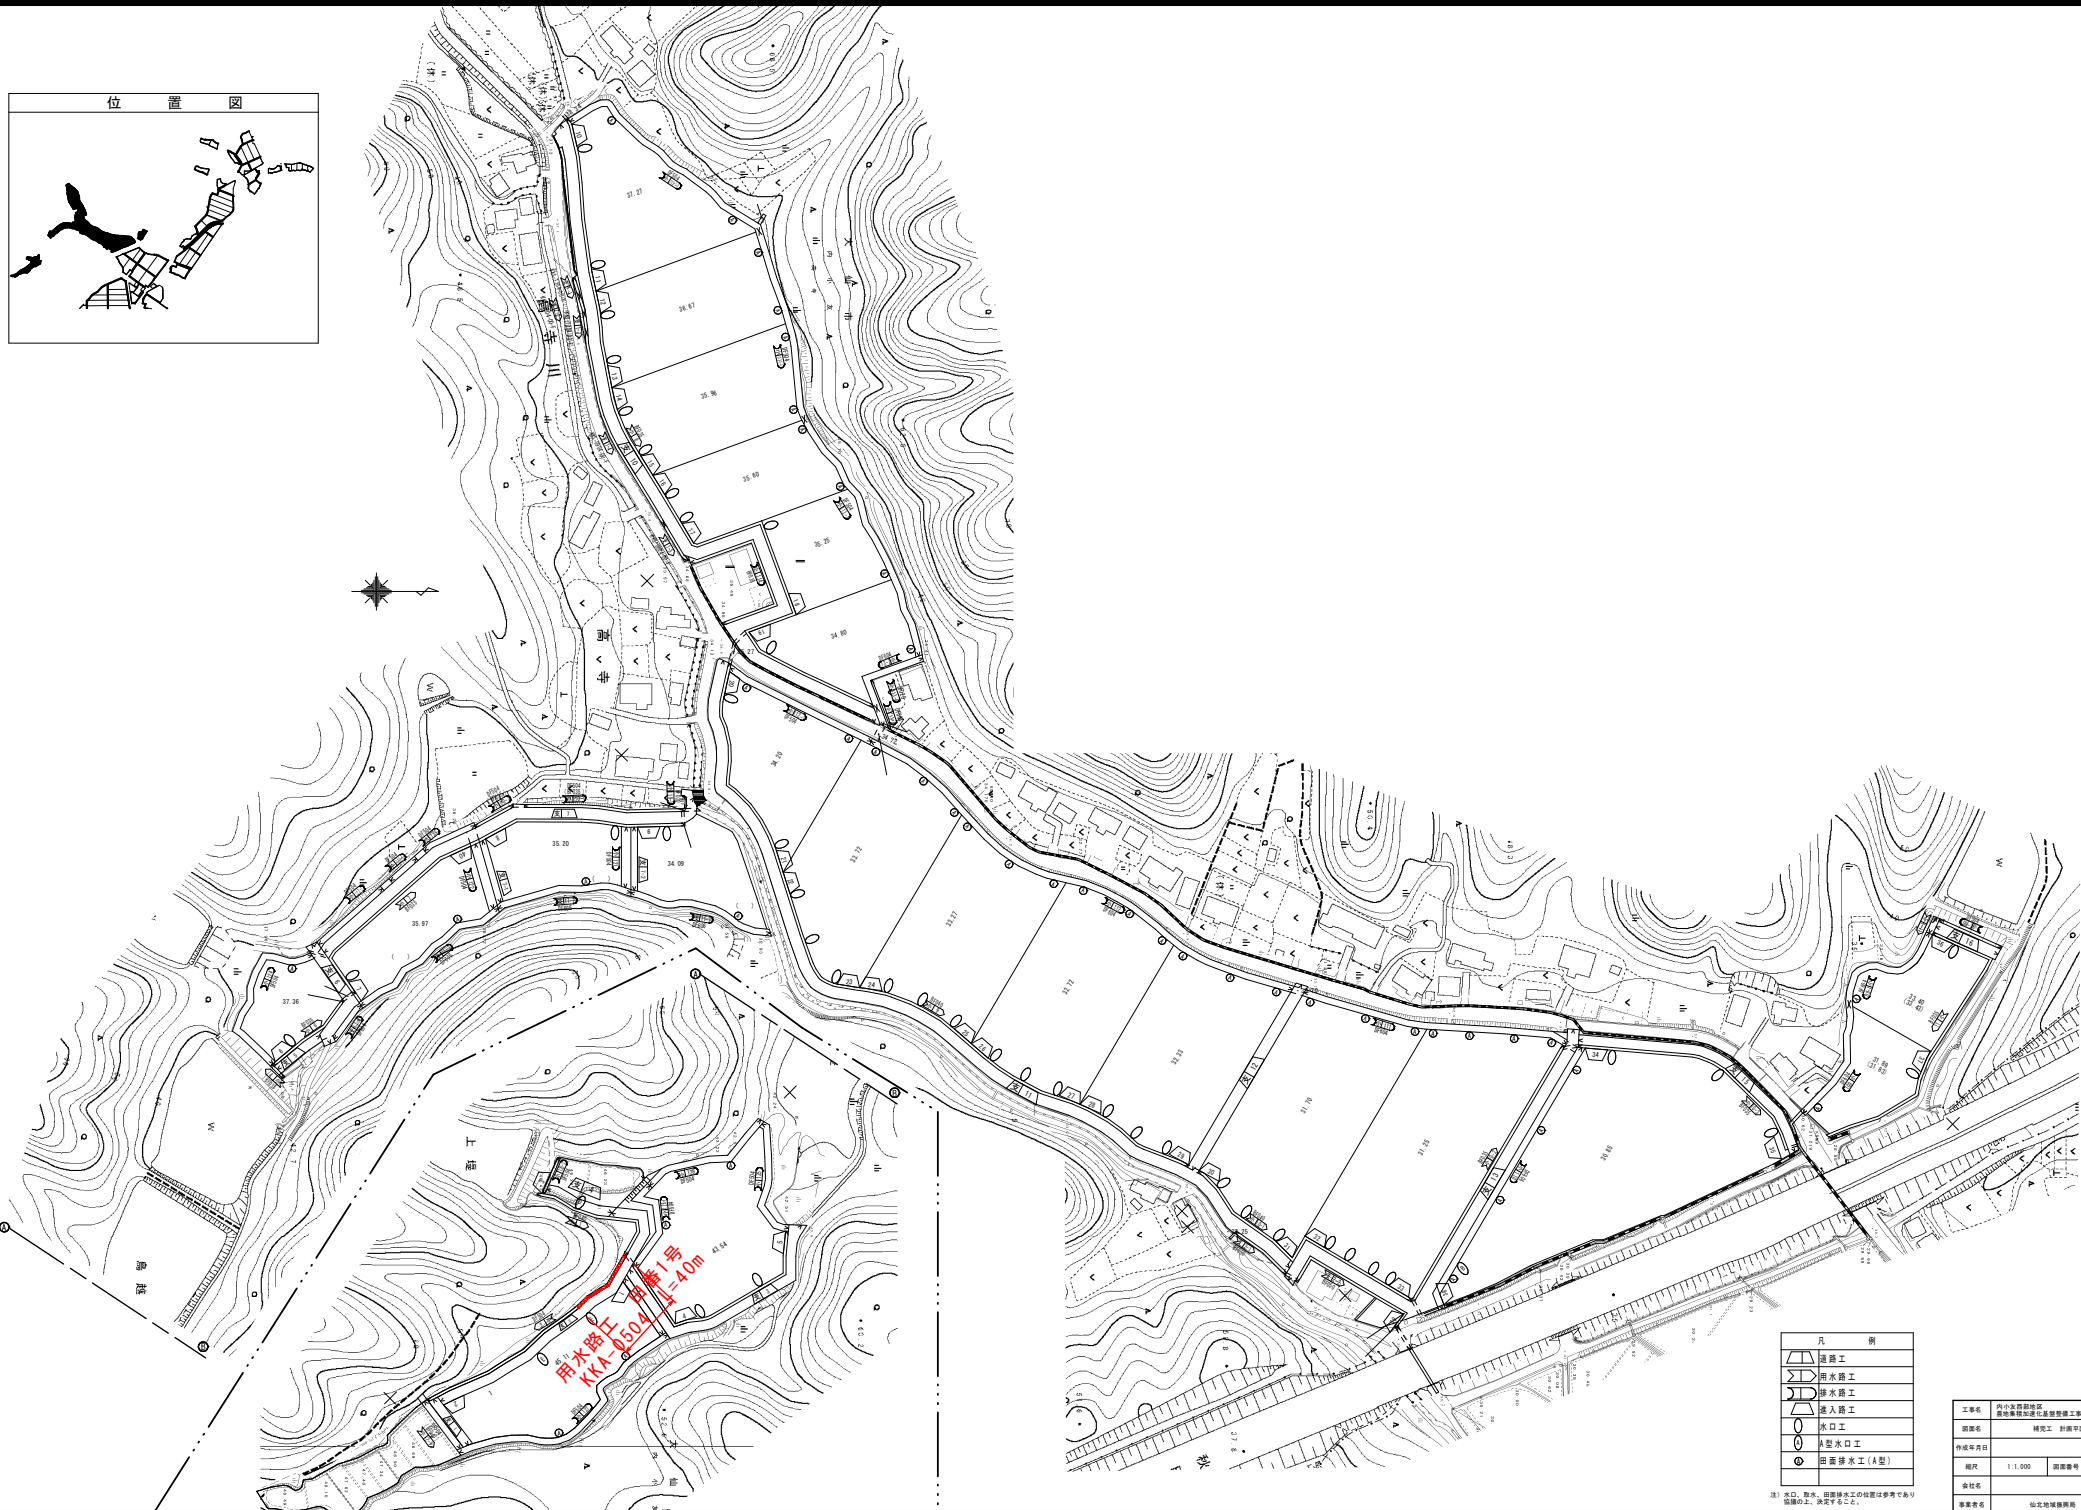

凡 例	
	道路工
	用水路工
	排水路工
	進入路工
	水口工
	A型水口工
	田面排水工(A型)

注) 水口、取水、田圃排水工の位置は参考であり協議の上、決定すること。

工事名	内小笠原部地区 農地集積加速化基盤整備工事 09030-K02		
図面名	竣工工 計画平面図		
作成年月日			
縮尺	1:1,000	図面番号	15-3
会社名			
事業者名	仙北地域振興局 農林部		