


南外中学校屋根改修工事

設 計 図

図 面 リ ス ト		
図 面 番 号	図 面 名	縮 尺
－	表 紙	－
A－1	建築改修工事特記仕様書Ⅰ	－
A－2	建築改修工事特記仕様書Ⅱ	－
A－3	建築改修工事特記仕様書Ⅲ	－
A－4	建築改修工事特記仕様書Ⅳ	－
A－5	案内図・配置図・工事概要	A3版 1/600
A－6	管理・特別教室棟 1階平面図	A3版 1/200
A－7	管理・特別教室棟 2階平面図	A3版 1/200
A－8	管理・特別教室棟 屋根伏図	A3版 1/200
A－9	管理・特別教室棟 立面図(1)断面図(1)	A3版 1/200
A－10	管理・特別教室棟 立面図(2)断面図(2)	A3版 1/200
A－11	管理・特別教室棟 部分詳細図	A3版 1/5・1/20



[illegible]

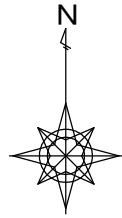


付近見取図

工事場所：大仙市南外字赤平台野19-1

グラウンド

駐車場

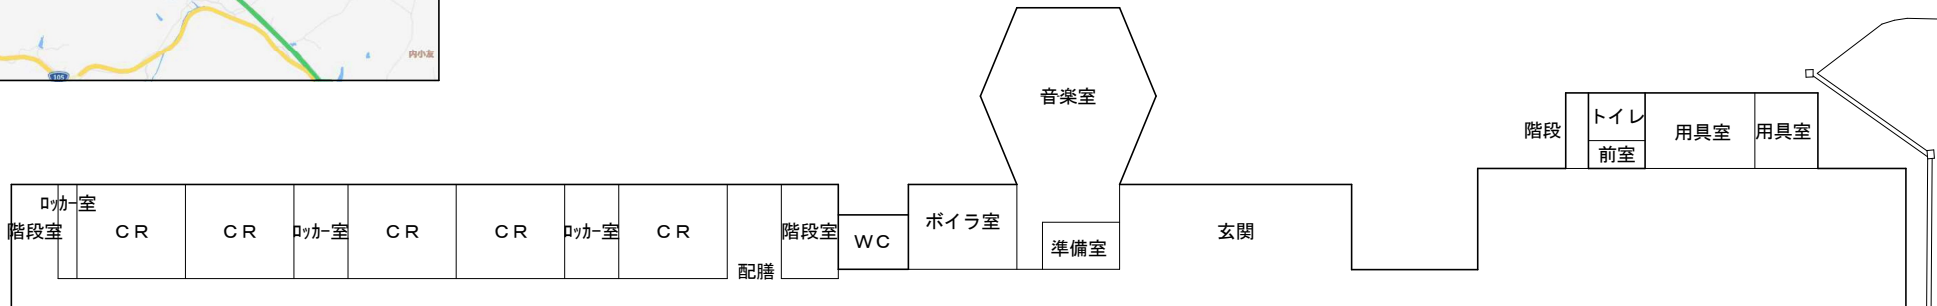


自転車置き場

通路



PH平面図 S=1/600

工事対象範囲

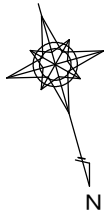


2階平面図 S=1/600



渡り廊下

工事対象範囲

柔道室

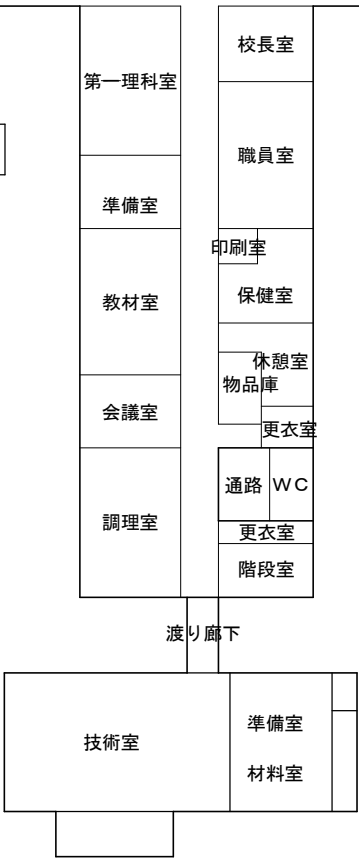

渡り廊下

配置図・1階平面図 S=1/600

倉庫

プール

自転車置き場

工 事 概 要

屋根改修工事

- 1) 南外中学校校舎の管理・特別教室棟の屋根（一部）改修工事を行う。
屋根一般部と腰折屋根及び屋根立上り部・笠木の改修を行う。
- 2) 屋根一般部の改修は既存長尺瓦棒葺き屋根にカバー工法にて行う。
- 3) 腰折屋根部は既存屋根を撤去し、葺き替えを行う。
- 4) 屋根立上り部及び笠木(図面参照)は、既存カラー鋼板を撤去し、新たにGLカラー鋼板張りとする。

訂正	月・日	



大仙市教育委員会事務局 施設管理課

秋田県大仙市大曲上栄町2番16号
TEL 0187-63-1111 / FAX 0187-63-7131

検図

検図

設計

工事名称

南外中学校屋根改修工事

設計年月日

R8. 8

図面番号


A-5

図面名称


案内図・配置図・工事概要


縮 尺


A3:1/600

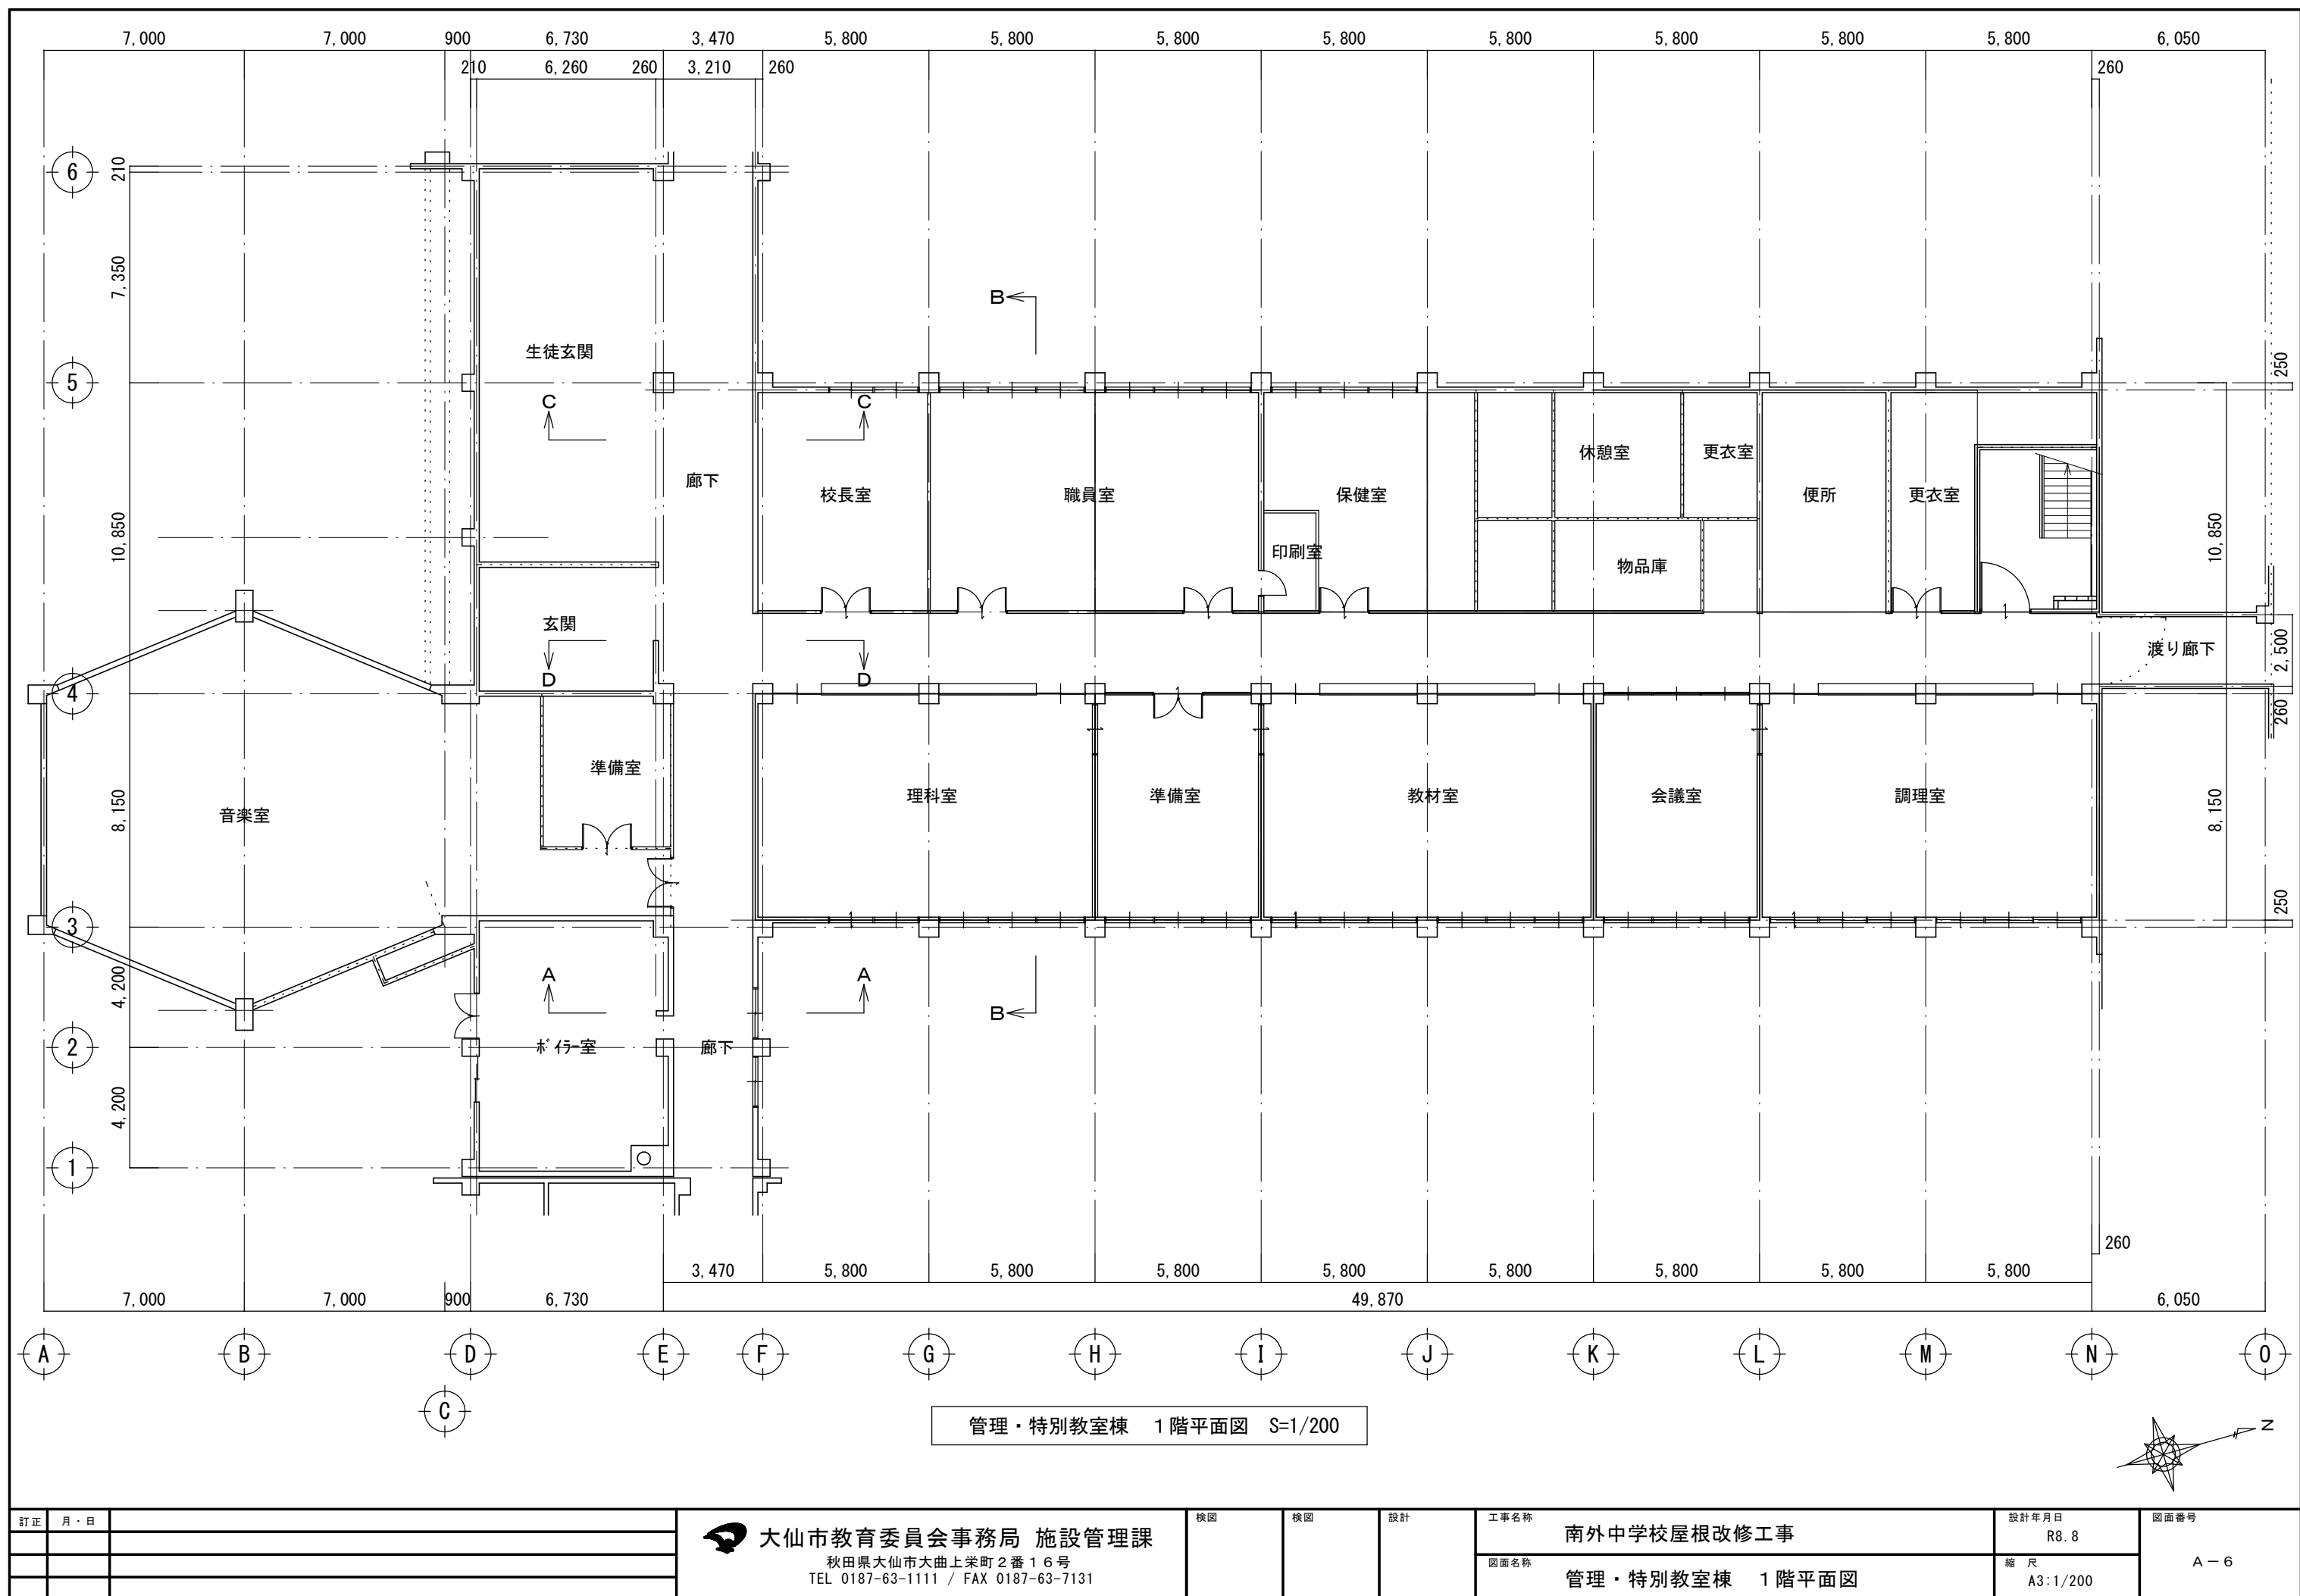

訂正	月・日		 大仙市教育委員会事務局 施設管理課	検図	検図	設計	工事名称 南外中学校屋根改修工事	設計年月日 R8.8	図面番号 A-6
			秋田県大仙市大曲上栄町2番16号 TEL 0187-63-1111 / FAX 0187-63-7131				図面名称 管理・特別教室棟 1階平面図	縮尺 A3:1/200	

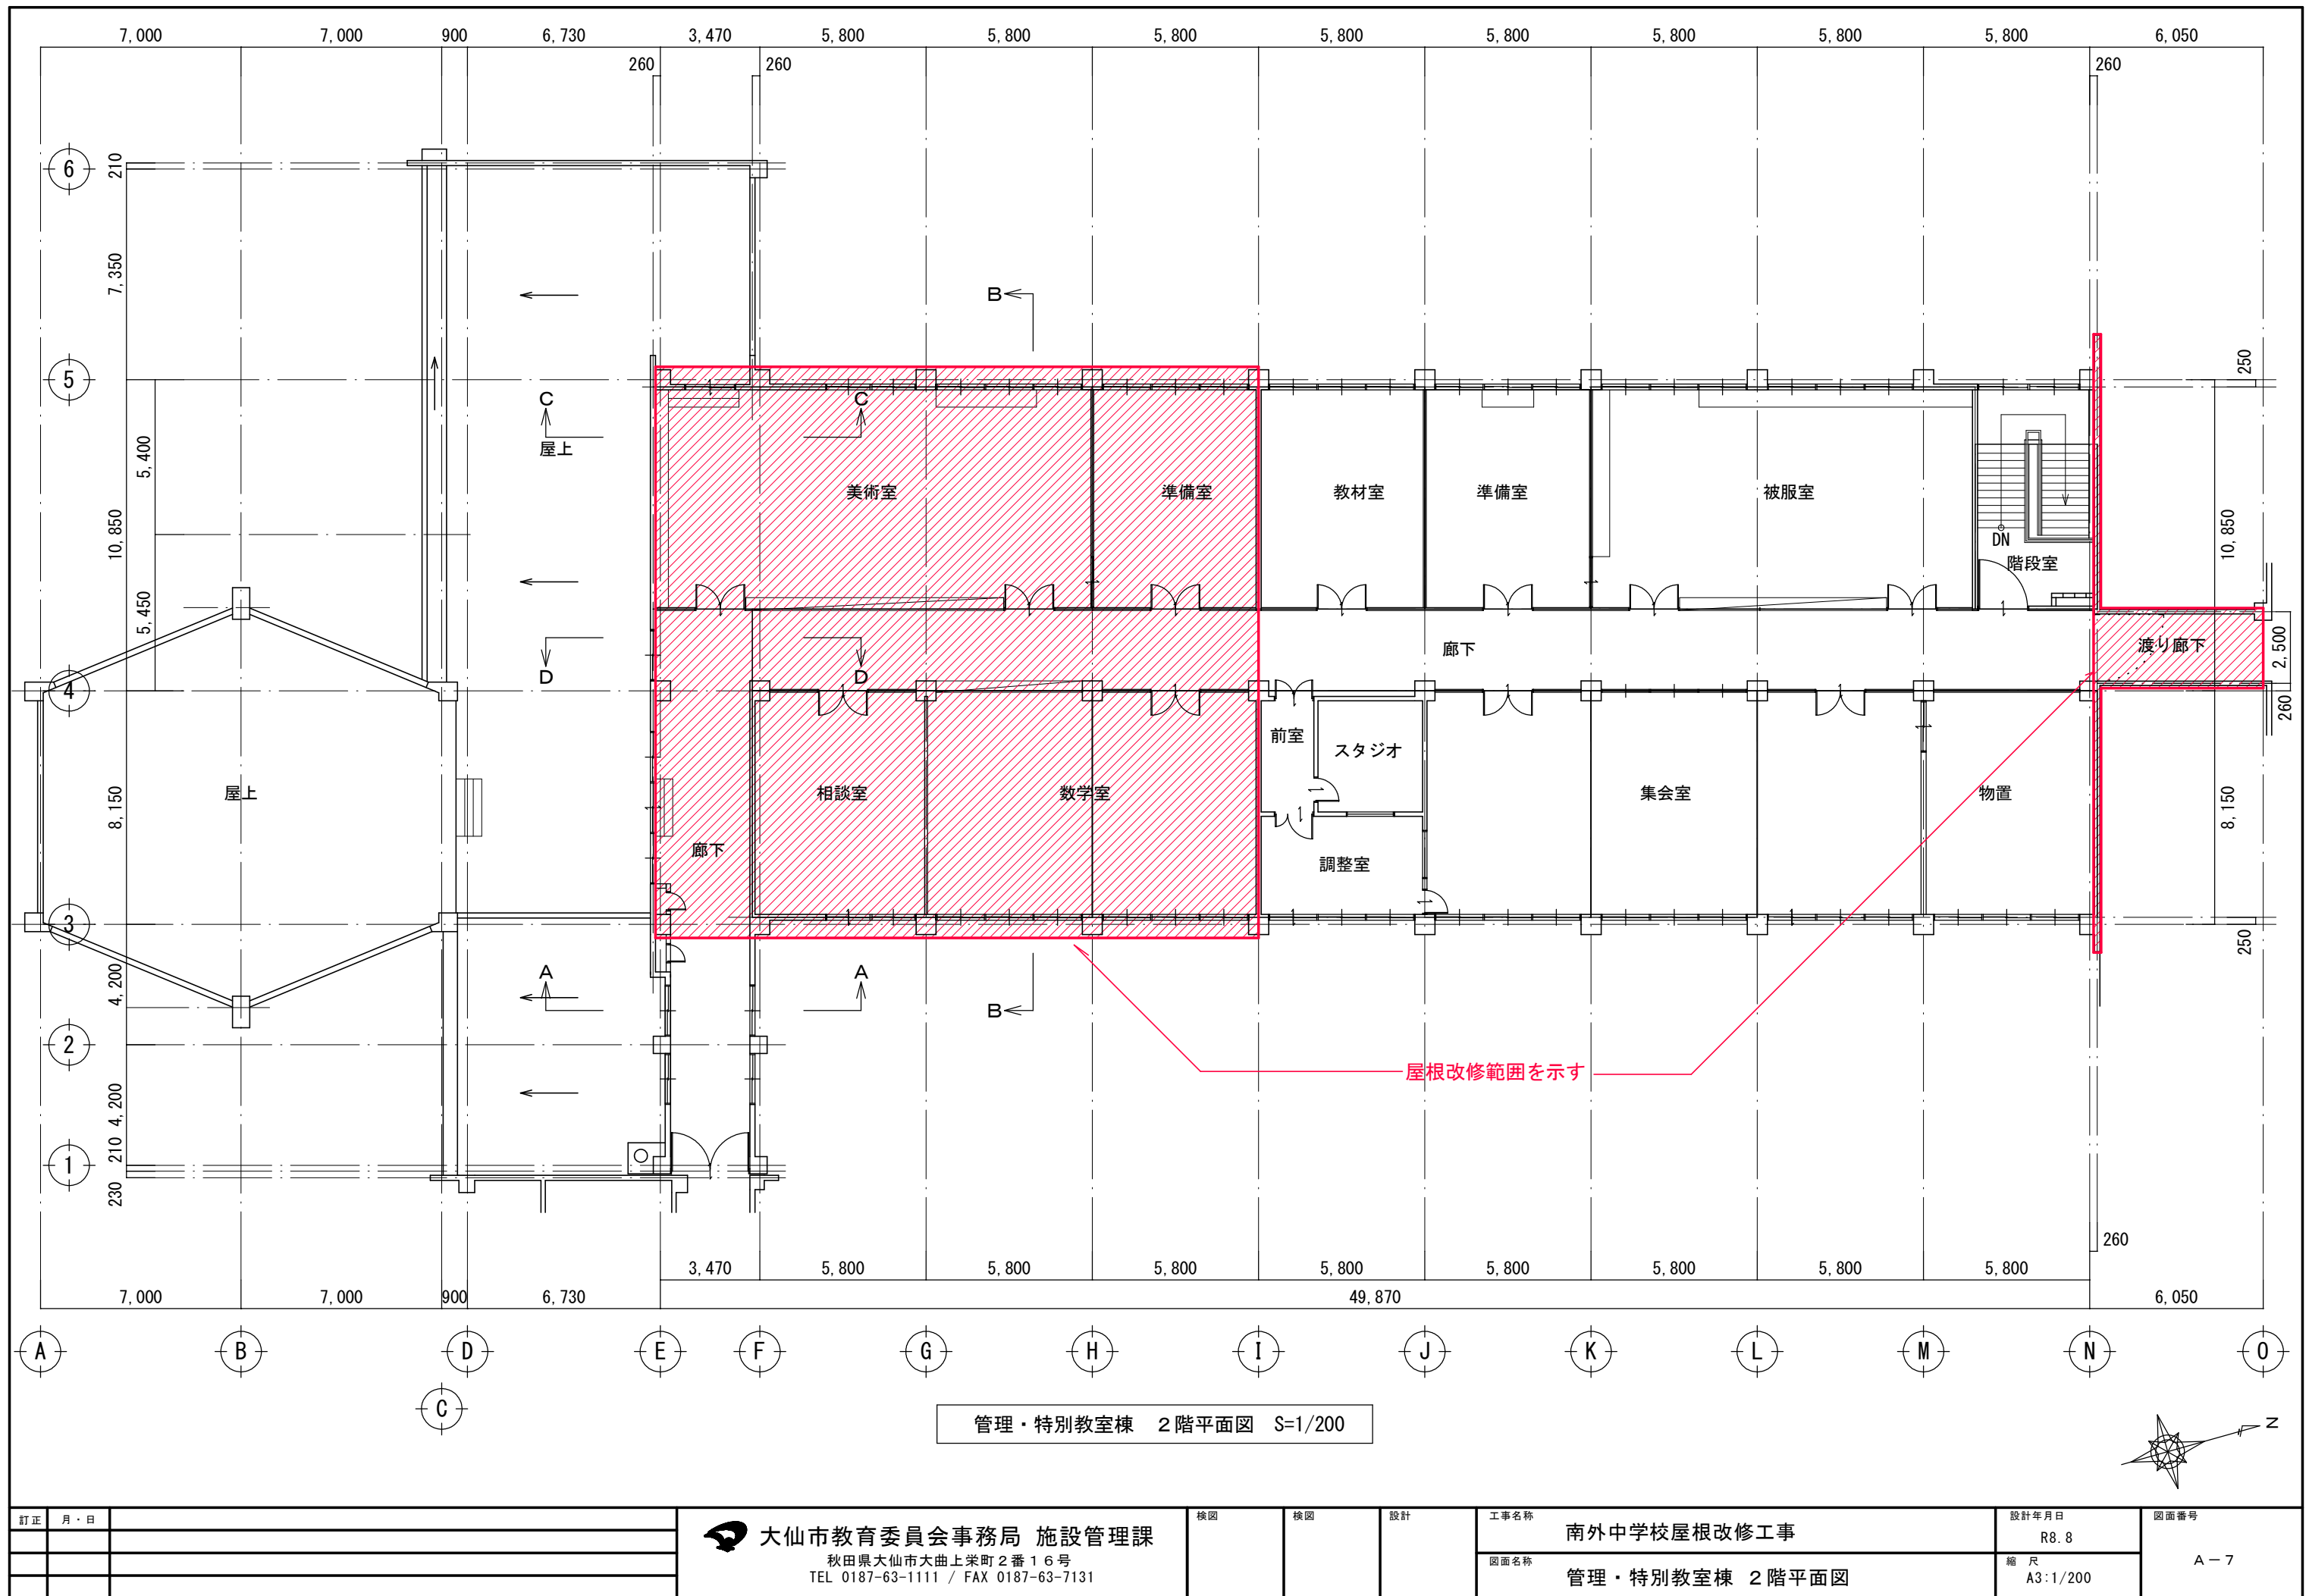


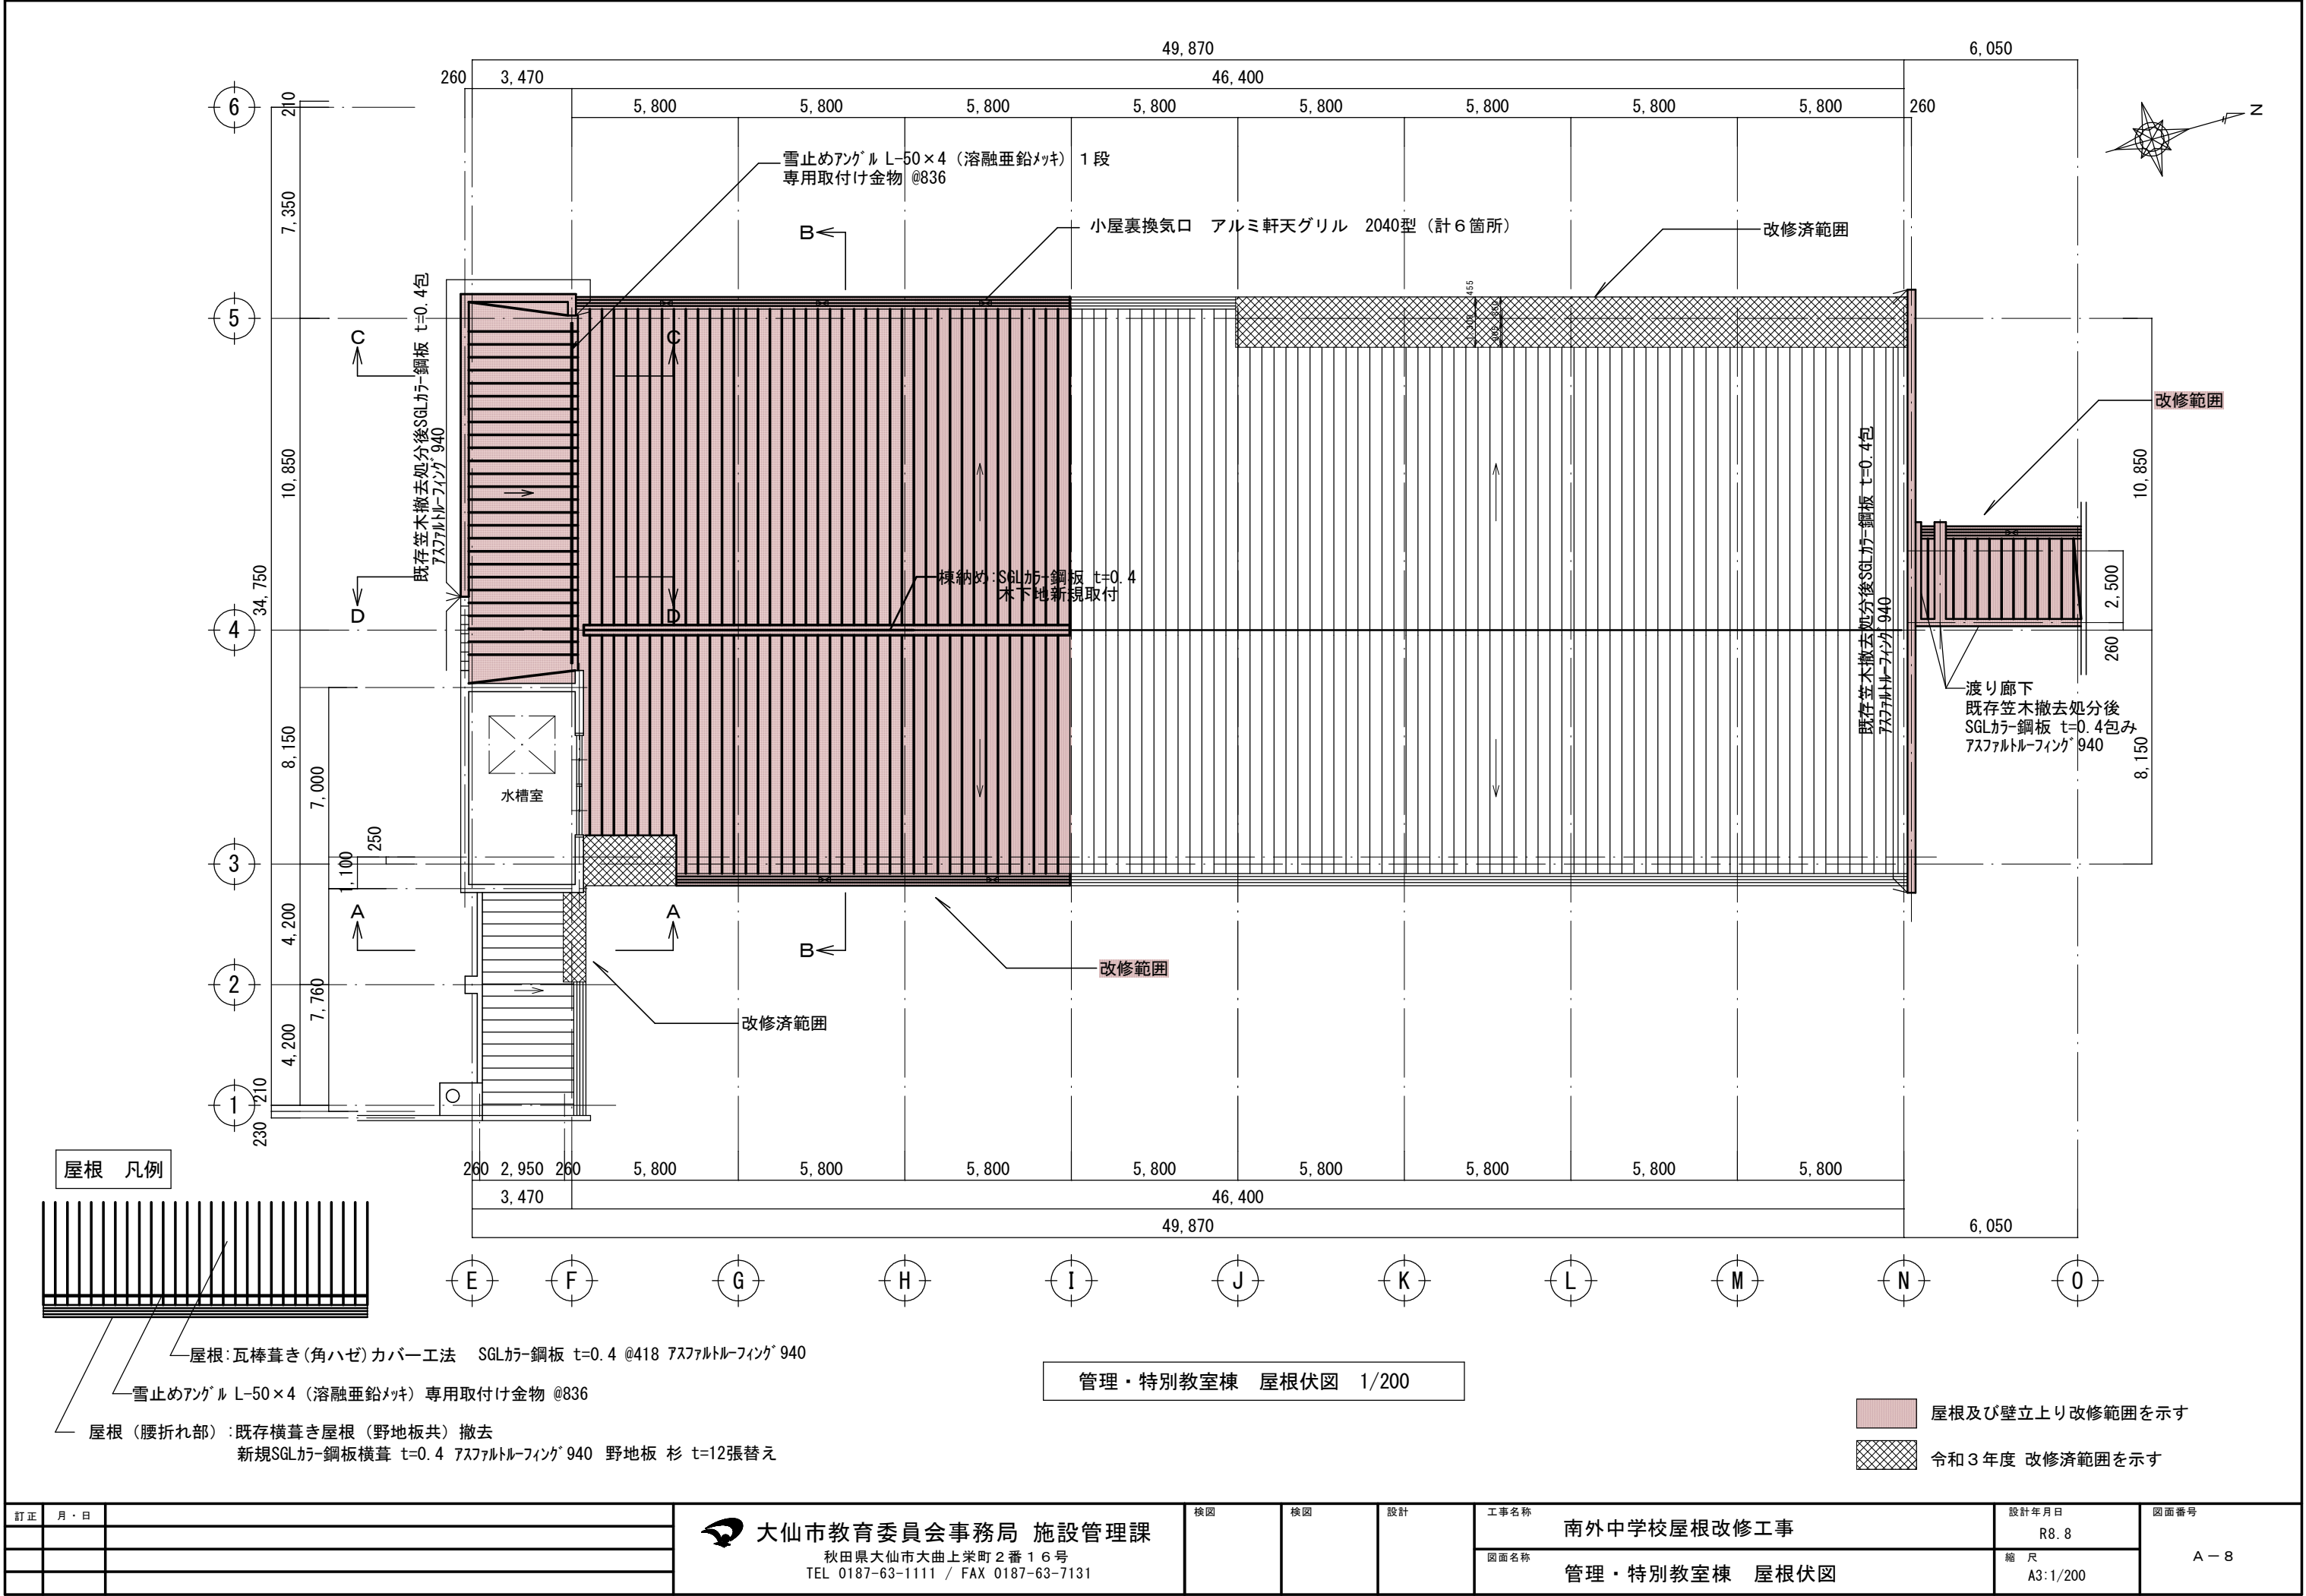

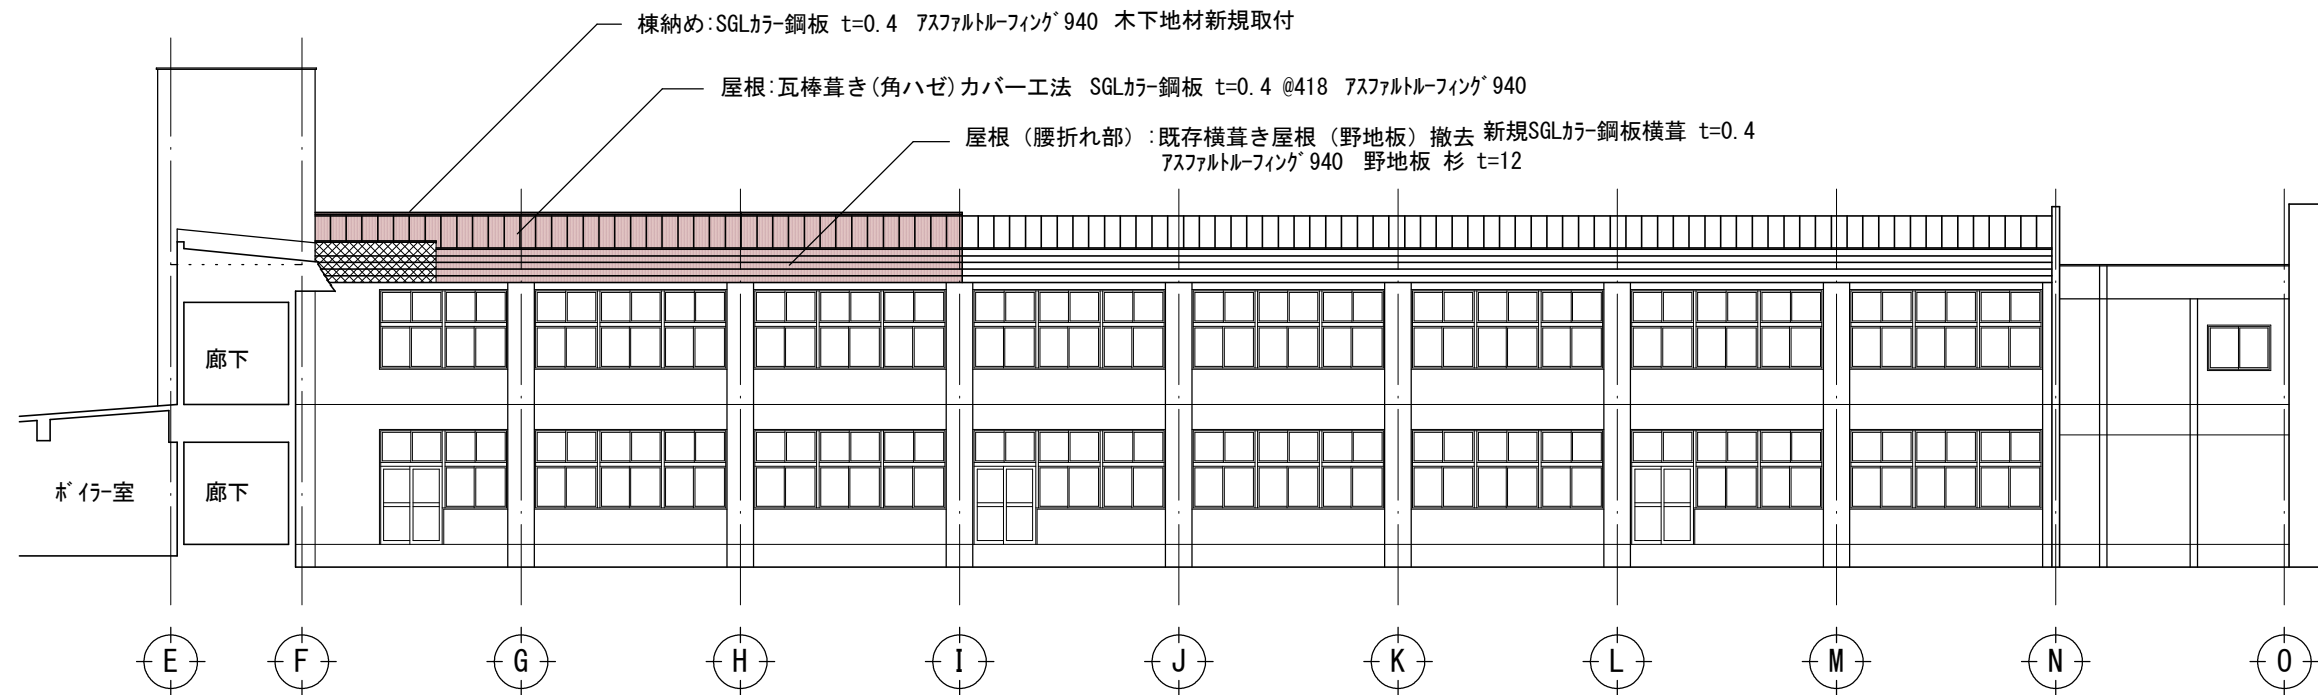

A-A断面図 S=1/200

東面立面図 S=1/200

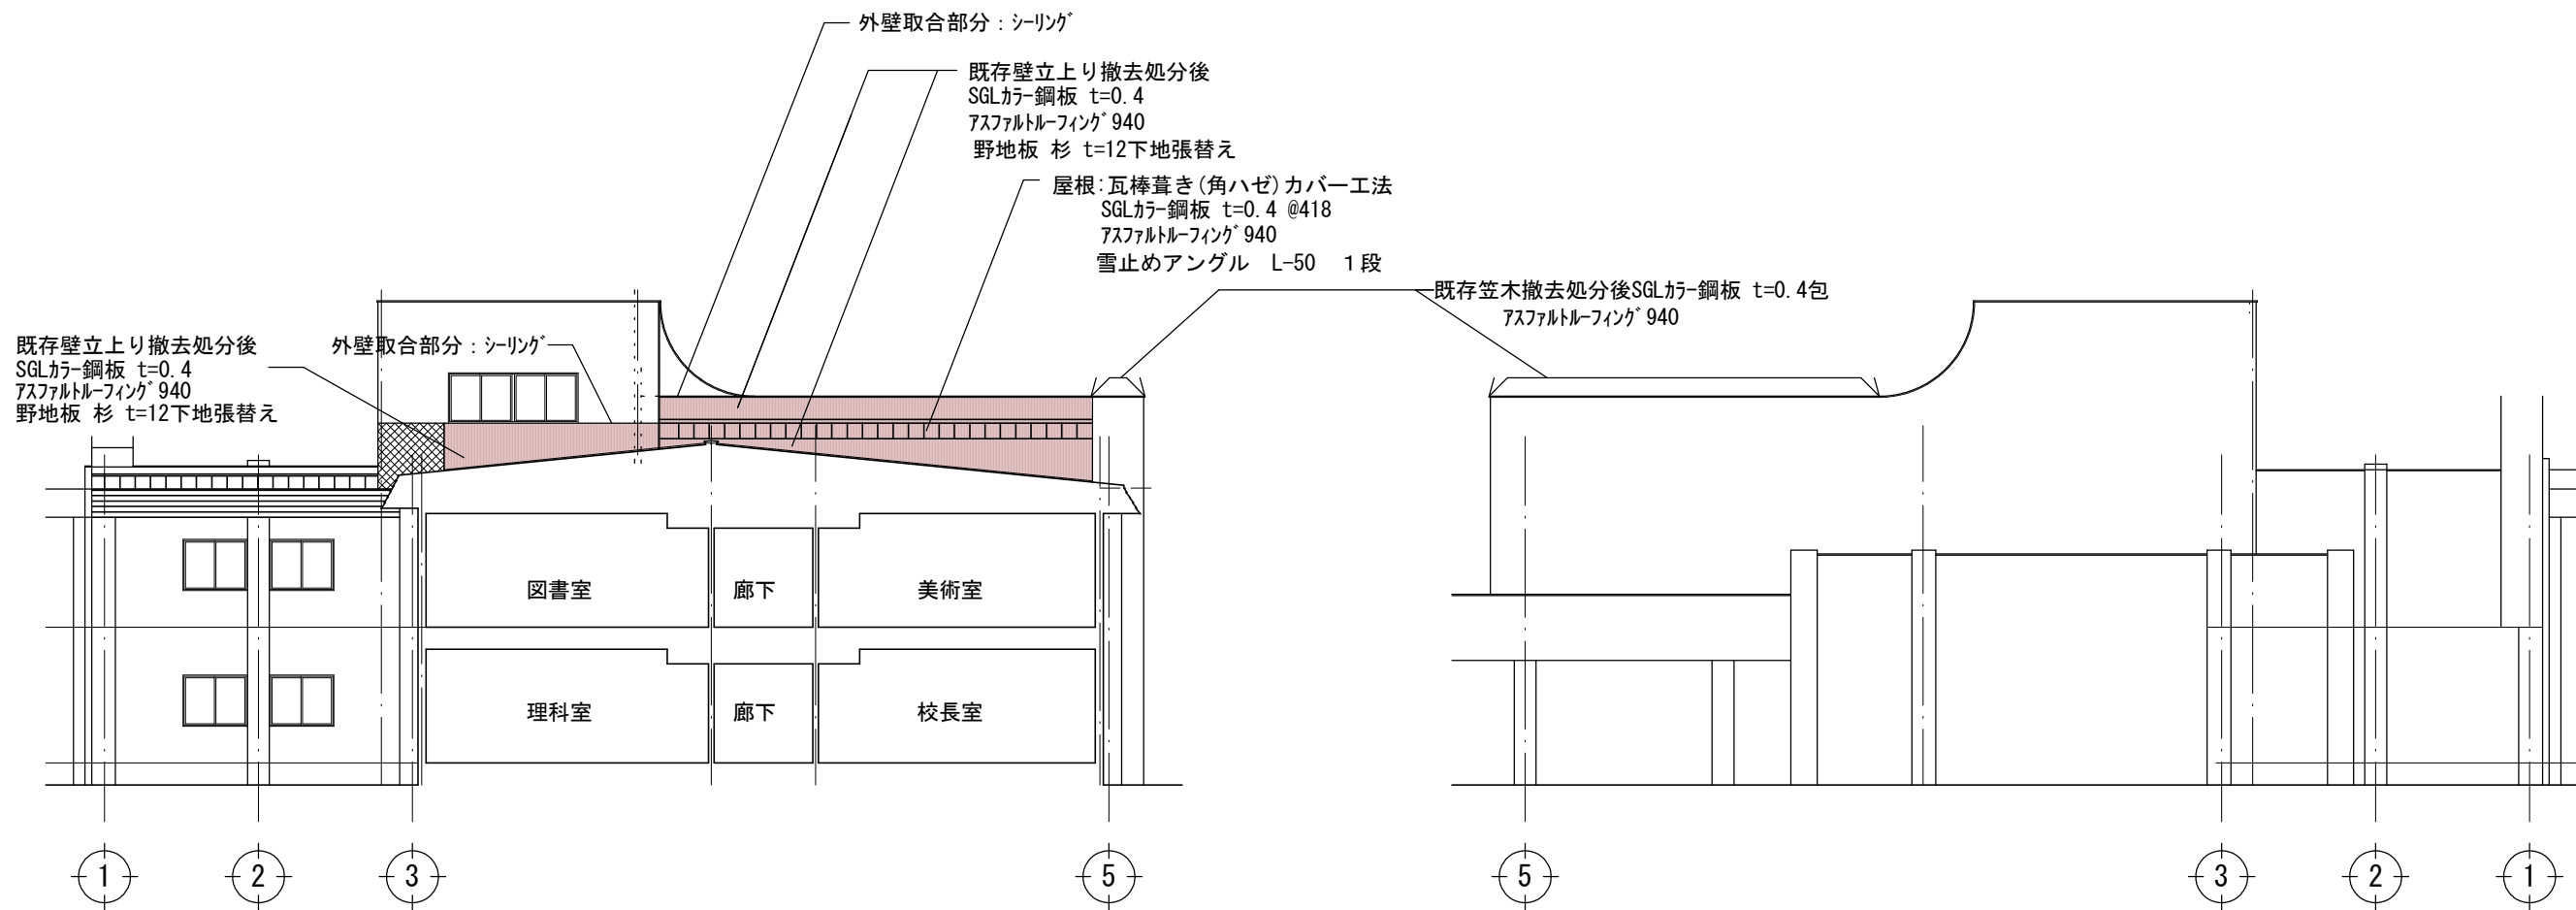


B-B断面図、北面立面図 S=1/200


南面立面図 S=1/200

屋根及び壁立上り改修範囲を示す
令和3年度 改修済範囲を示す


訂正	月・日		大仙市教育委員会事務局 施設管理課	検図	検図	設計	工事名称	設計年月日	図面番号
			秋田県大仙市大曲上栄町2番16号				南外中学校屋根改修工事	R8.8	
			TEL 0187-63-1111 / FAX 0187-63-7131				管理・特別教室棟 立面図(1) 断面図(1)	縮尺 A3:1/200	A-9

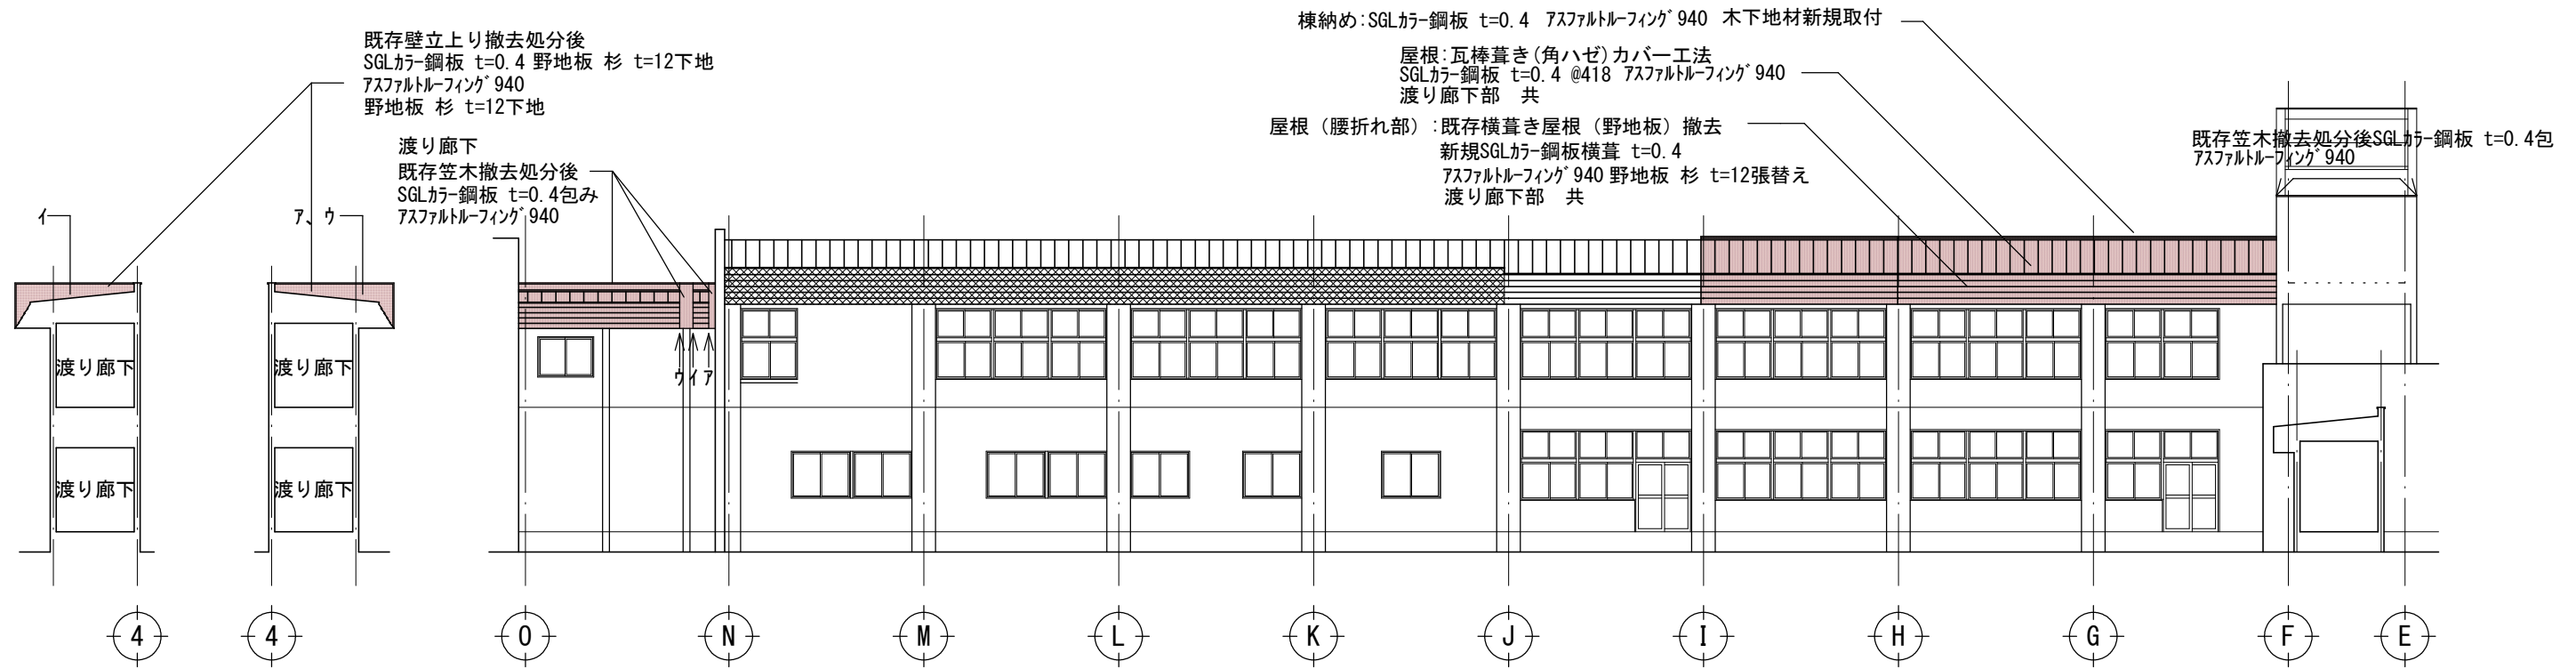

西面立面図 S=1/200

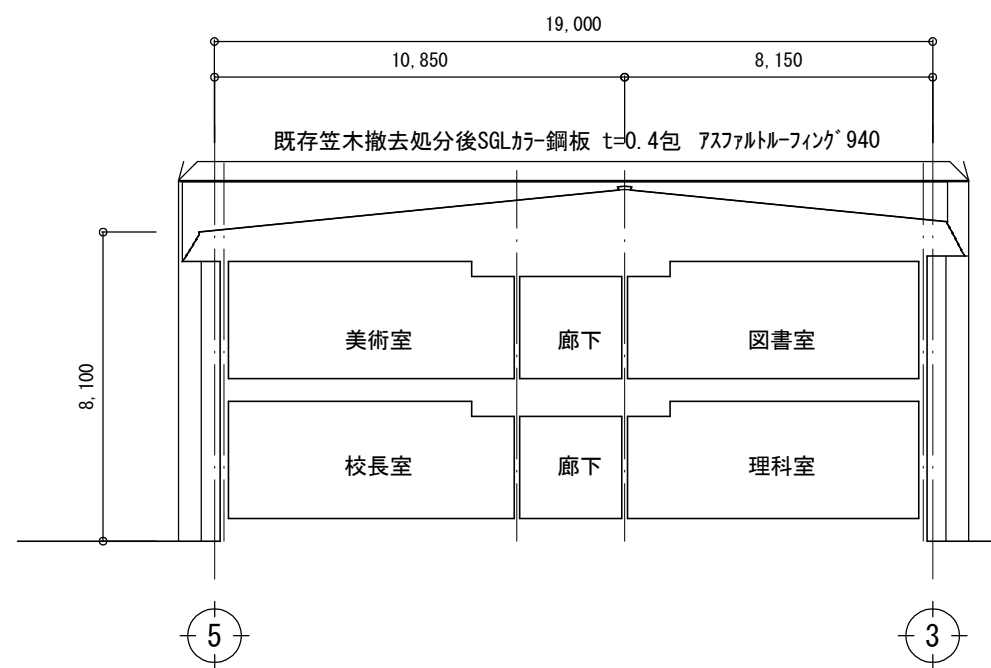

N通り断面図 S=1/200



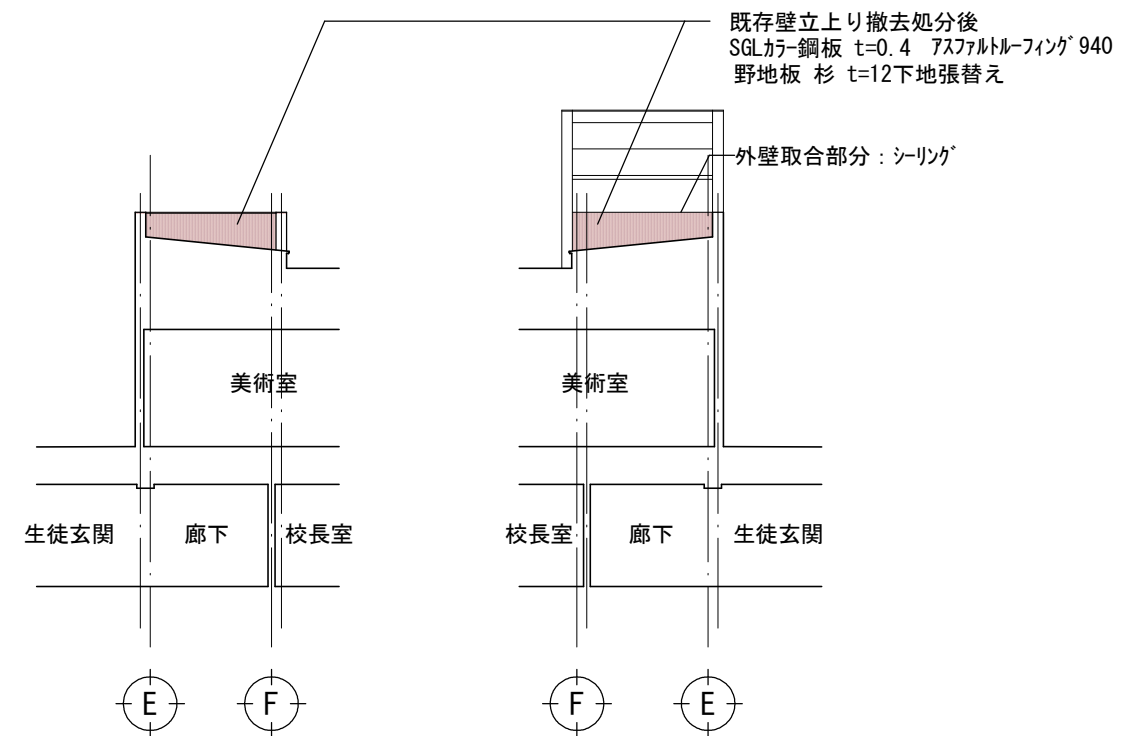


C-C断面図 S=1/200

D-D断面図 S=1/200

屋根及び壁立上り改修範囲を示す
令和3年度 改修済範囲を示す

訂正	月・日		 大仙市教育委員会事務局 施設管理課 秋田県大仙市大曲上栄町2番16号 TEL 0187-63-1111 / FAX 0187-63-7131	検図	検図	設計	工事名称 南外中学校屋根改修工事	設計年月日 R8.8	図面番号 A-10
							図面名称 管理・特別教室棟 立面図(2) 断面図(2)	縮尺 A3: 1/200	

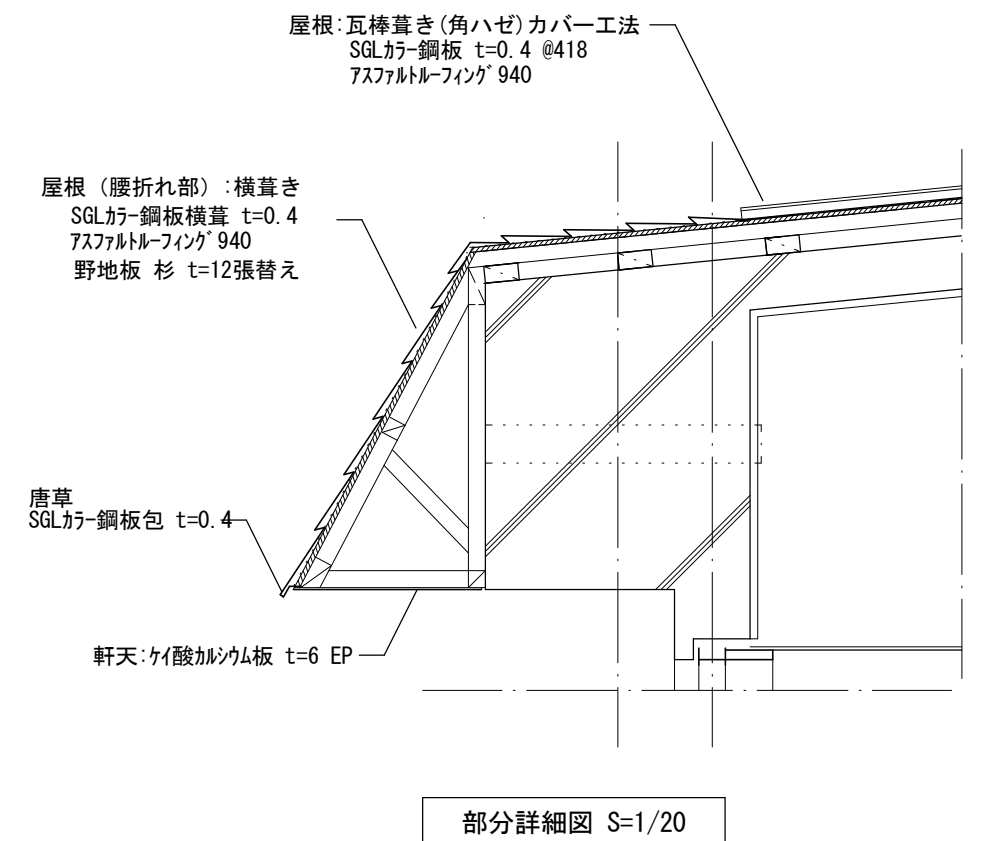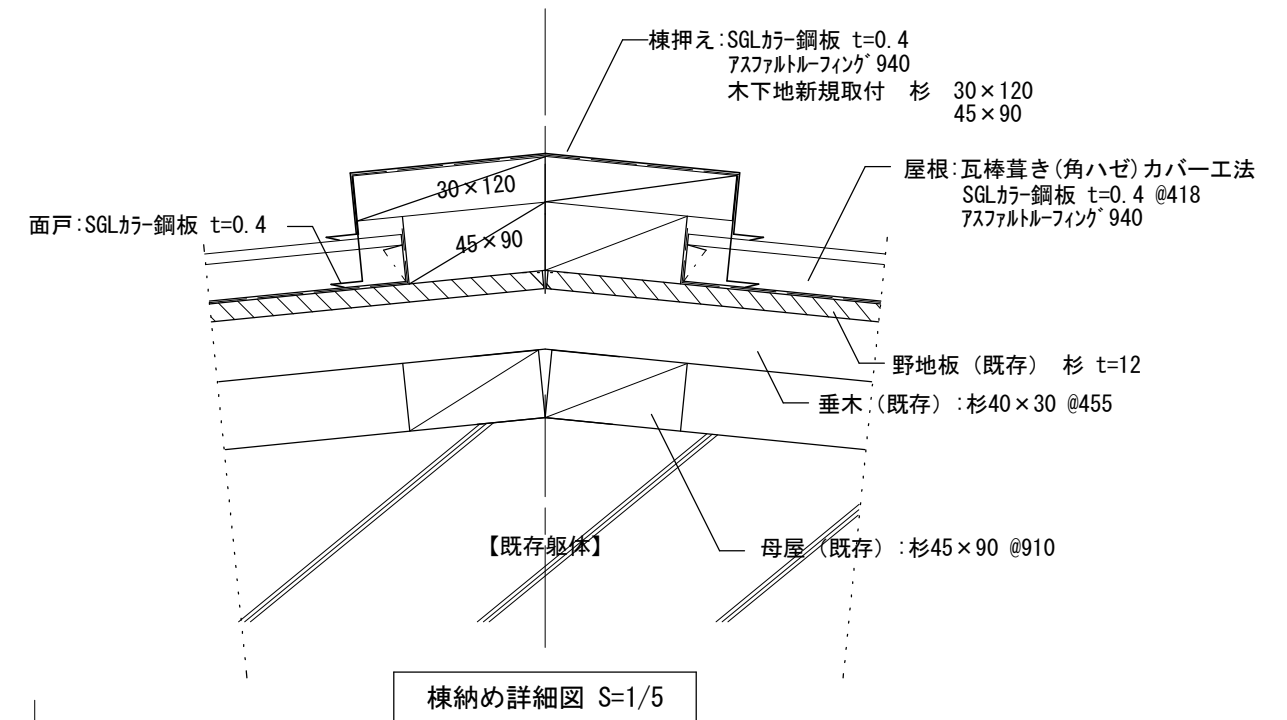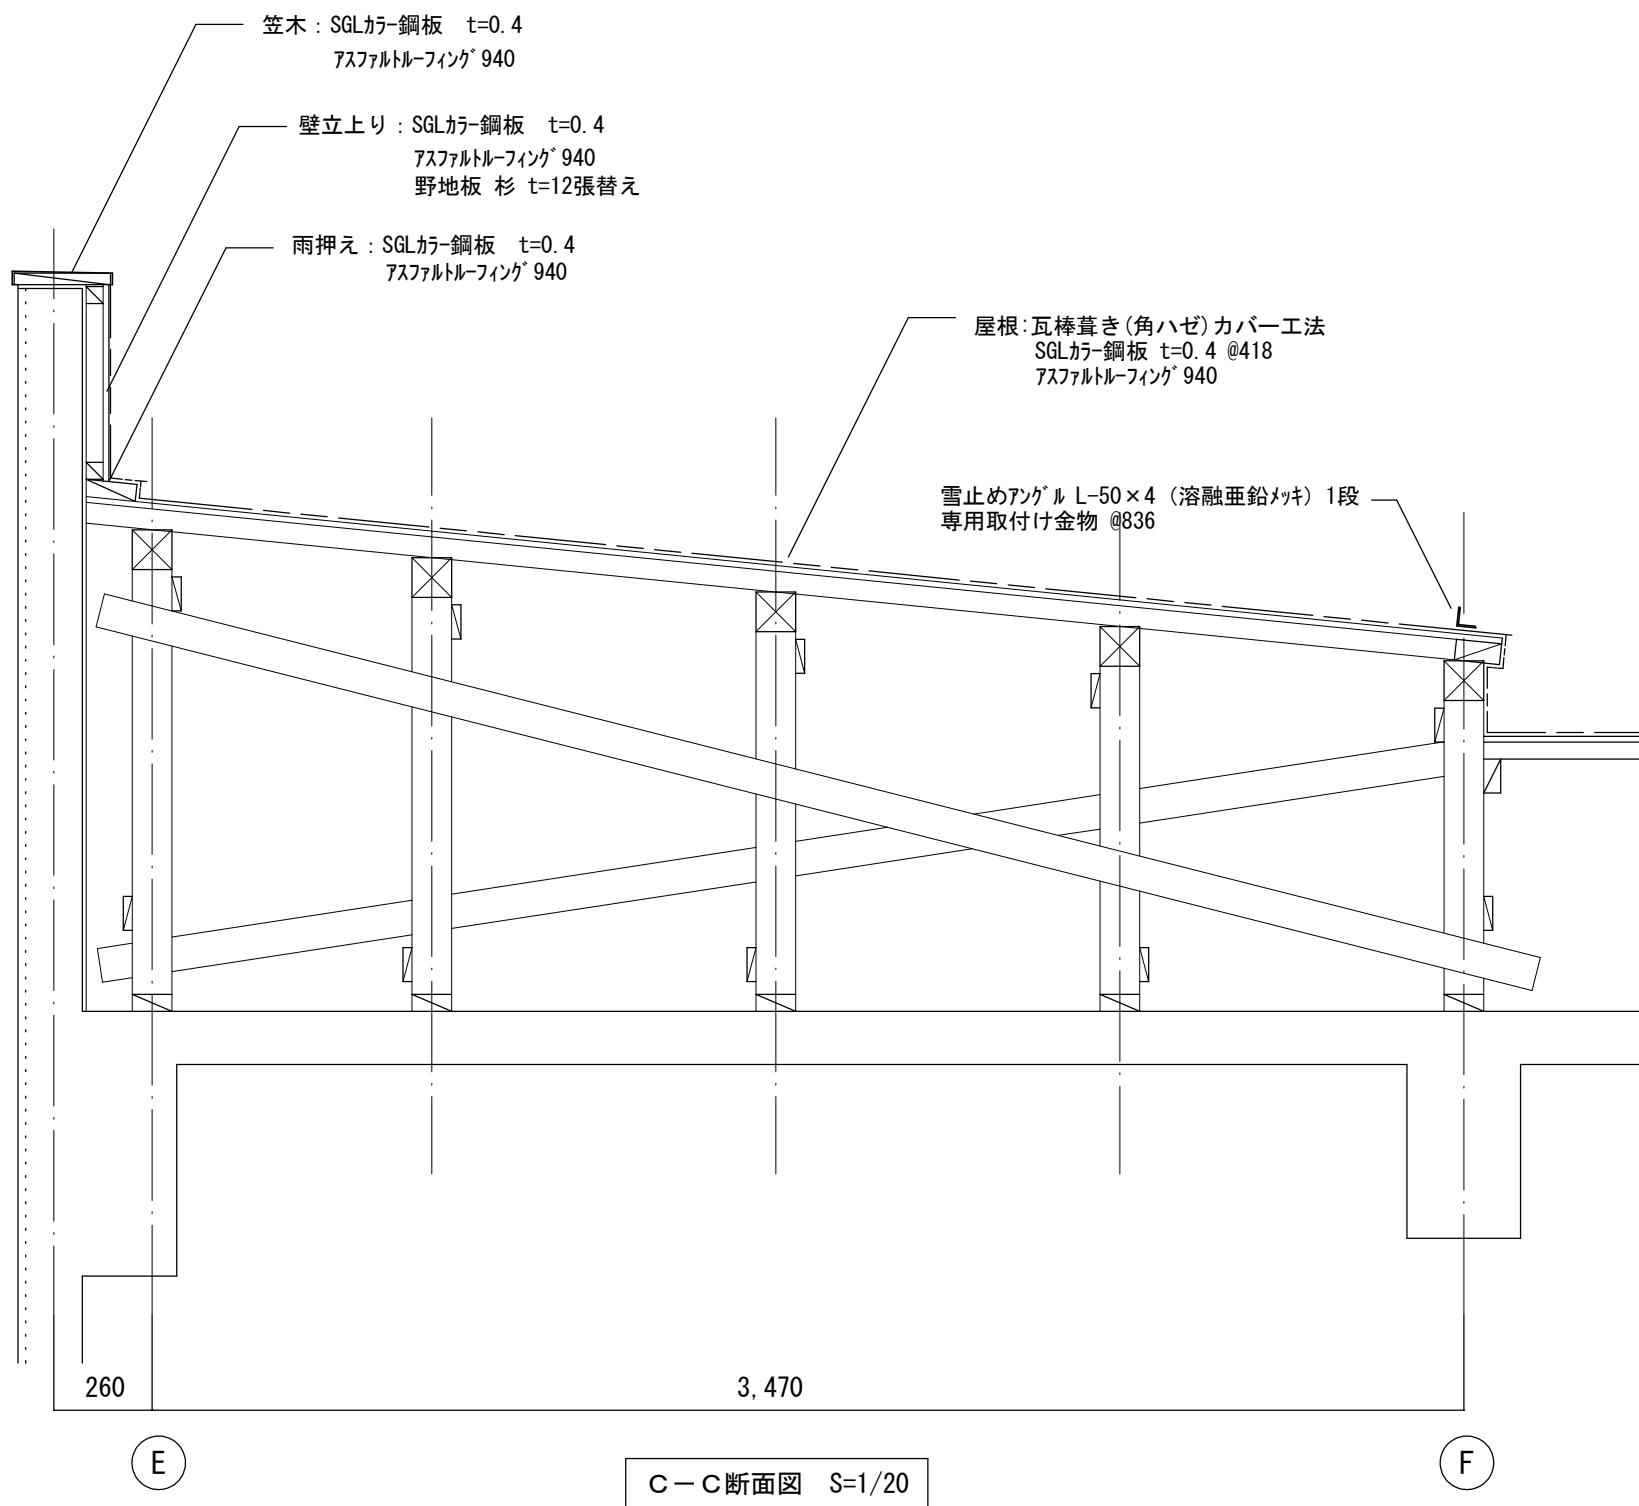

訂正	月・日		 大仙市教育委員会事務局 施設管理課 秋田県大仙市大曲上栄町2番16号 TEL 0187-63-1111 / FAX 0187-63-7131	検図	検図	設計	工事名称	設計年月日	図面番号
							南外中学校屋根改修工事	R8.8	
							図面名称	縮尺	A-11
							管理・特別教室棟 部分詳細図	A3: 1/5、1/20	