


設 計 図 面




全体平面図 S=1:1000

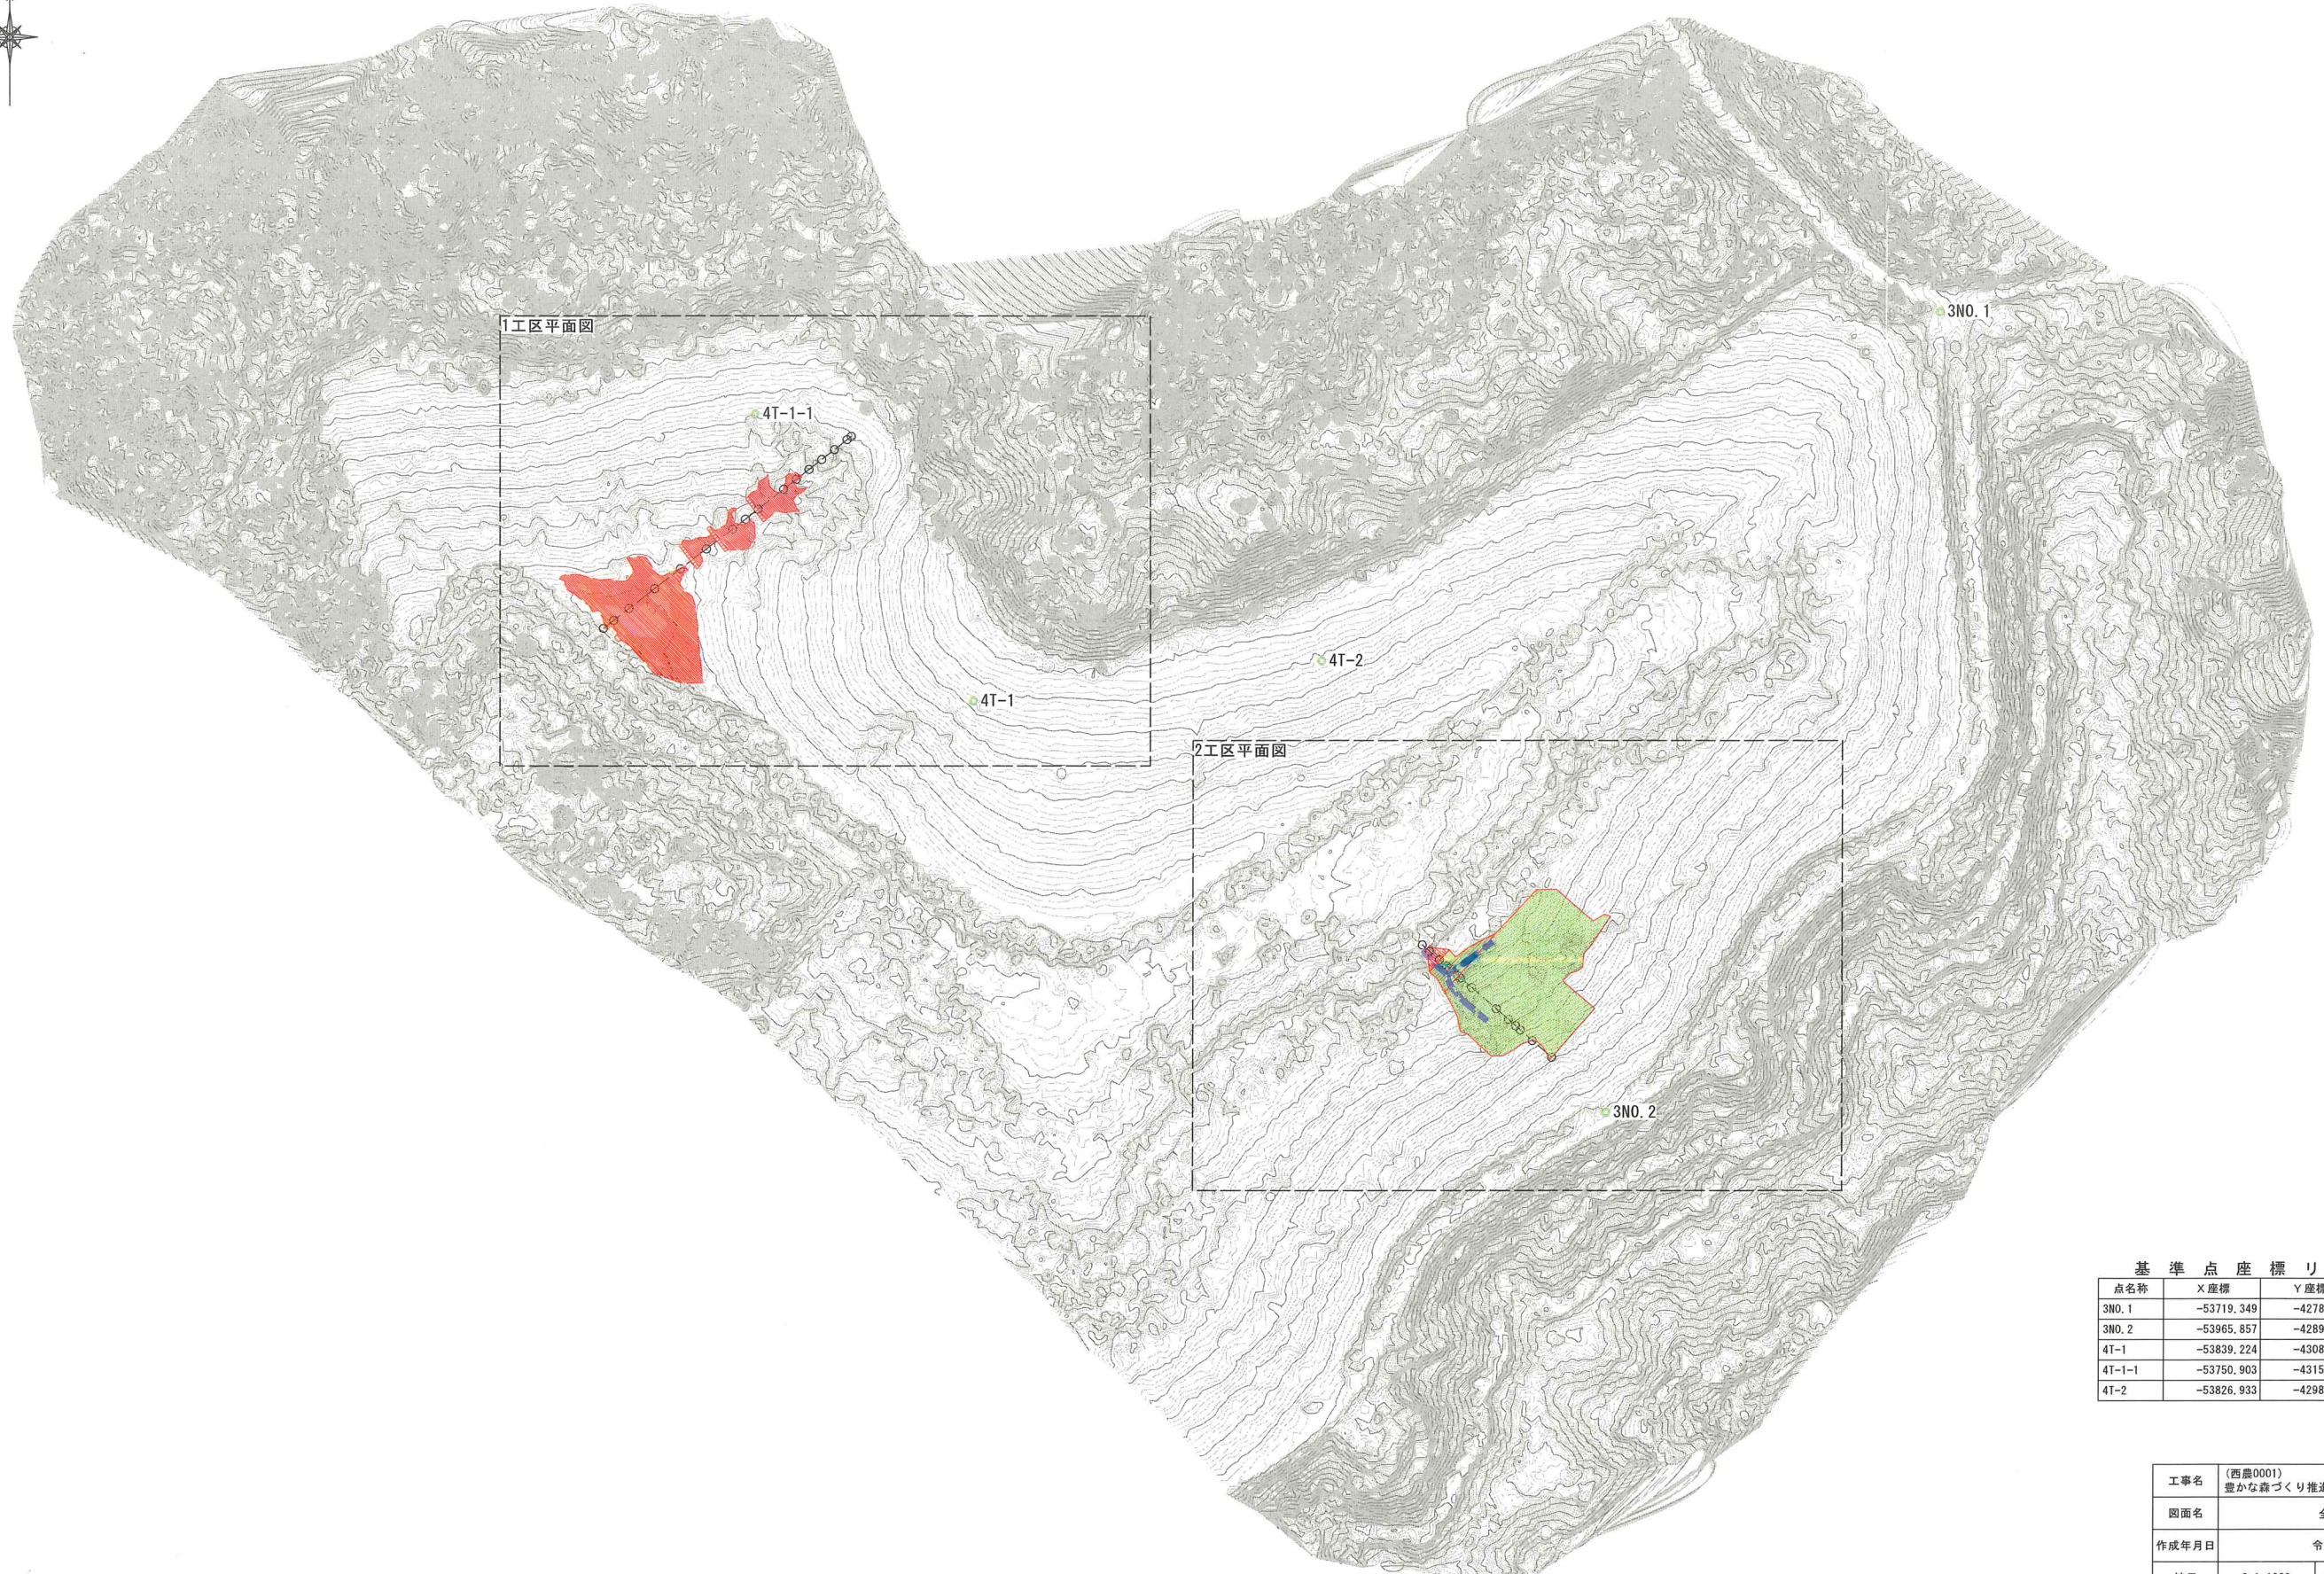


基準点座標リスト			
点名称	X座標	Y座標	標高
3NO. 1	-53719.349	-42789.742	62.302
3NO. 2	-53865.857	-42892.714	60.117
4T-1	-53839.224	-43088.008	50.309
4T-1-1	-53750.903	-43155.574	47.281
4T-2	-53826.933	-42980.550	50.943

工事名	(西農0001) 豊かな森づくり推進事業 砂子沢地区 補完工事		
図面名	全体平面図		
作成年月日	令和 8年 8月		
縮尺	S=1:1000	図面番号	1 / 13
会社名			
事務所名	大仙市 西仙北支所 農林建設課		

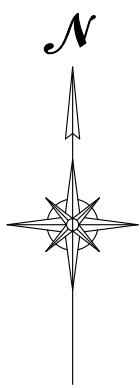

1 工 区 平 面 図 S=1:250

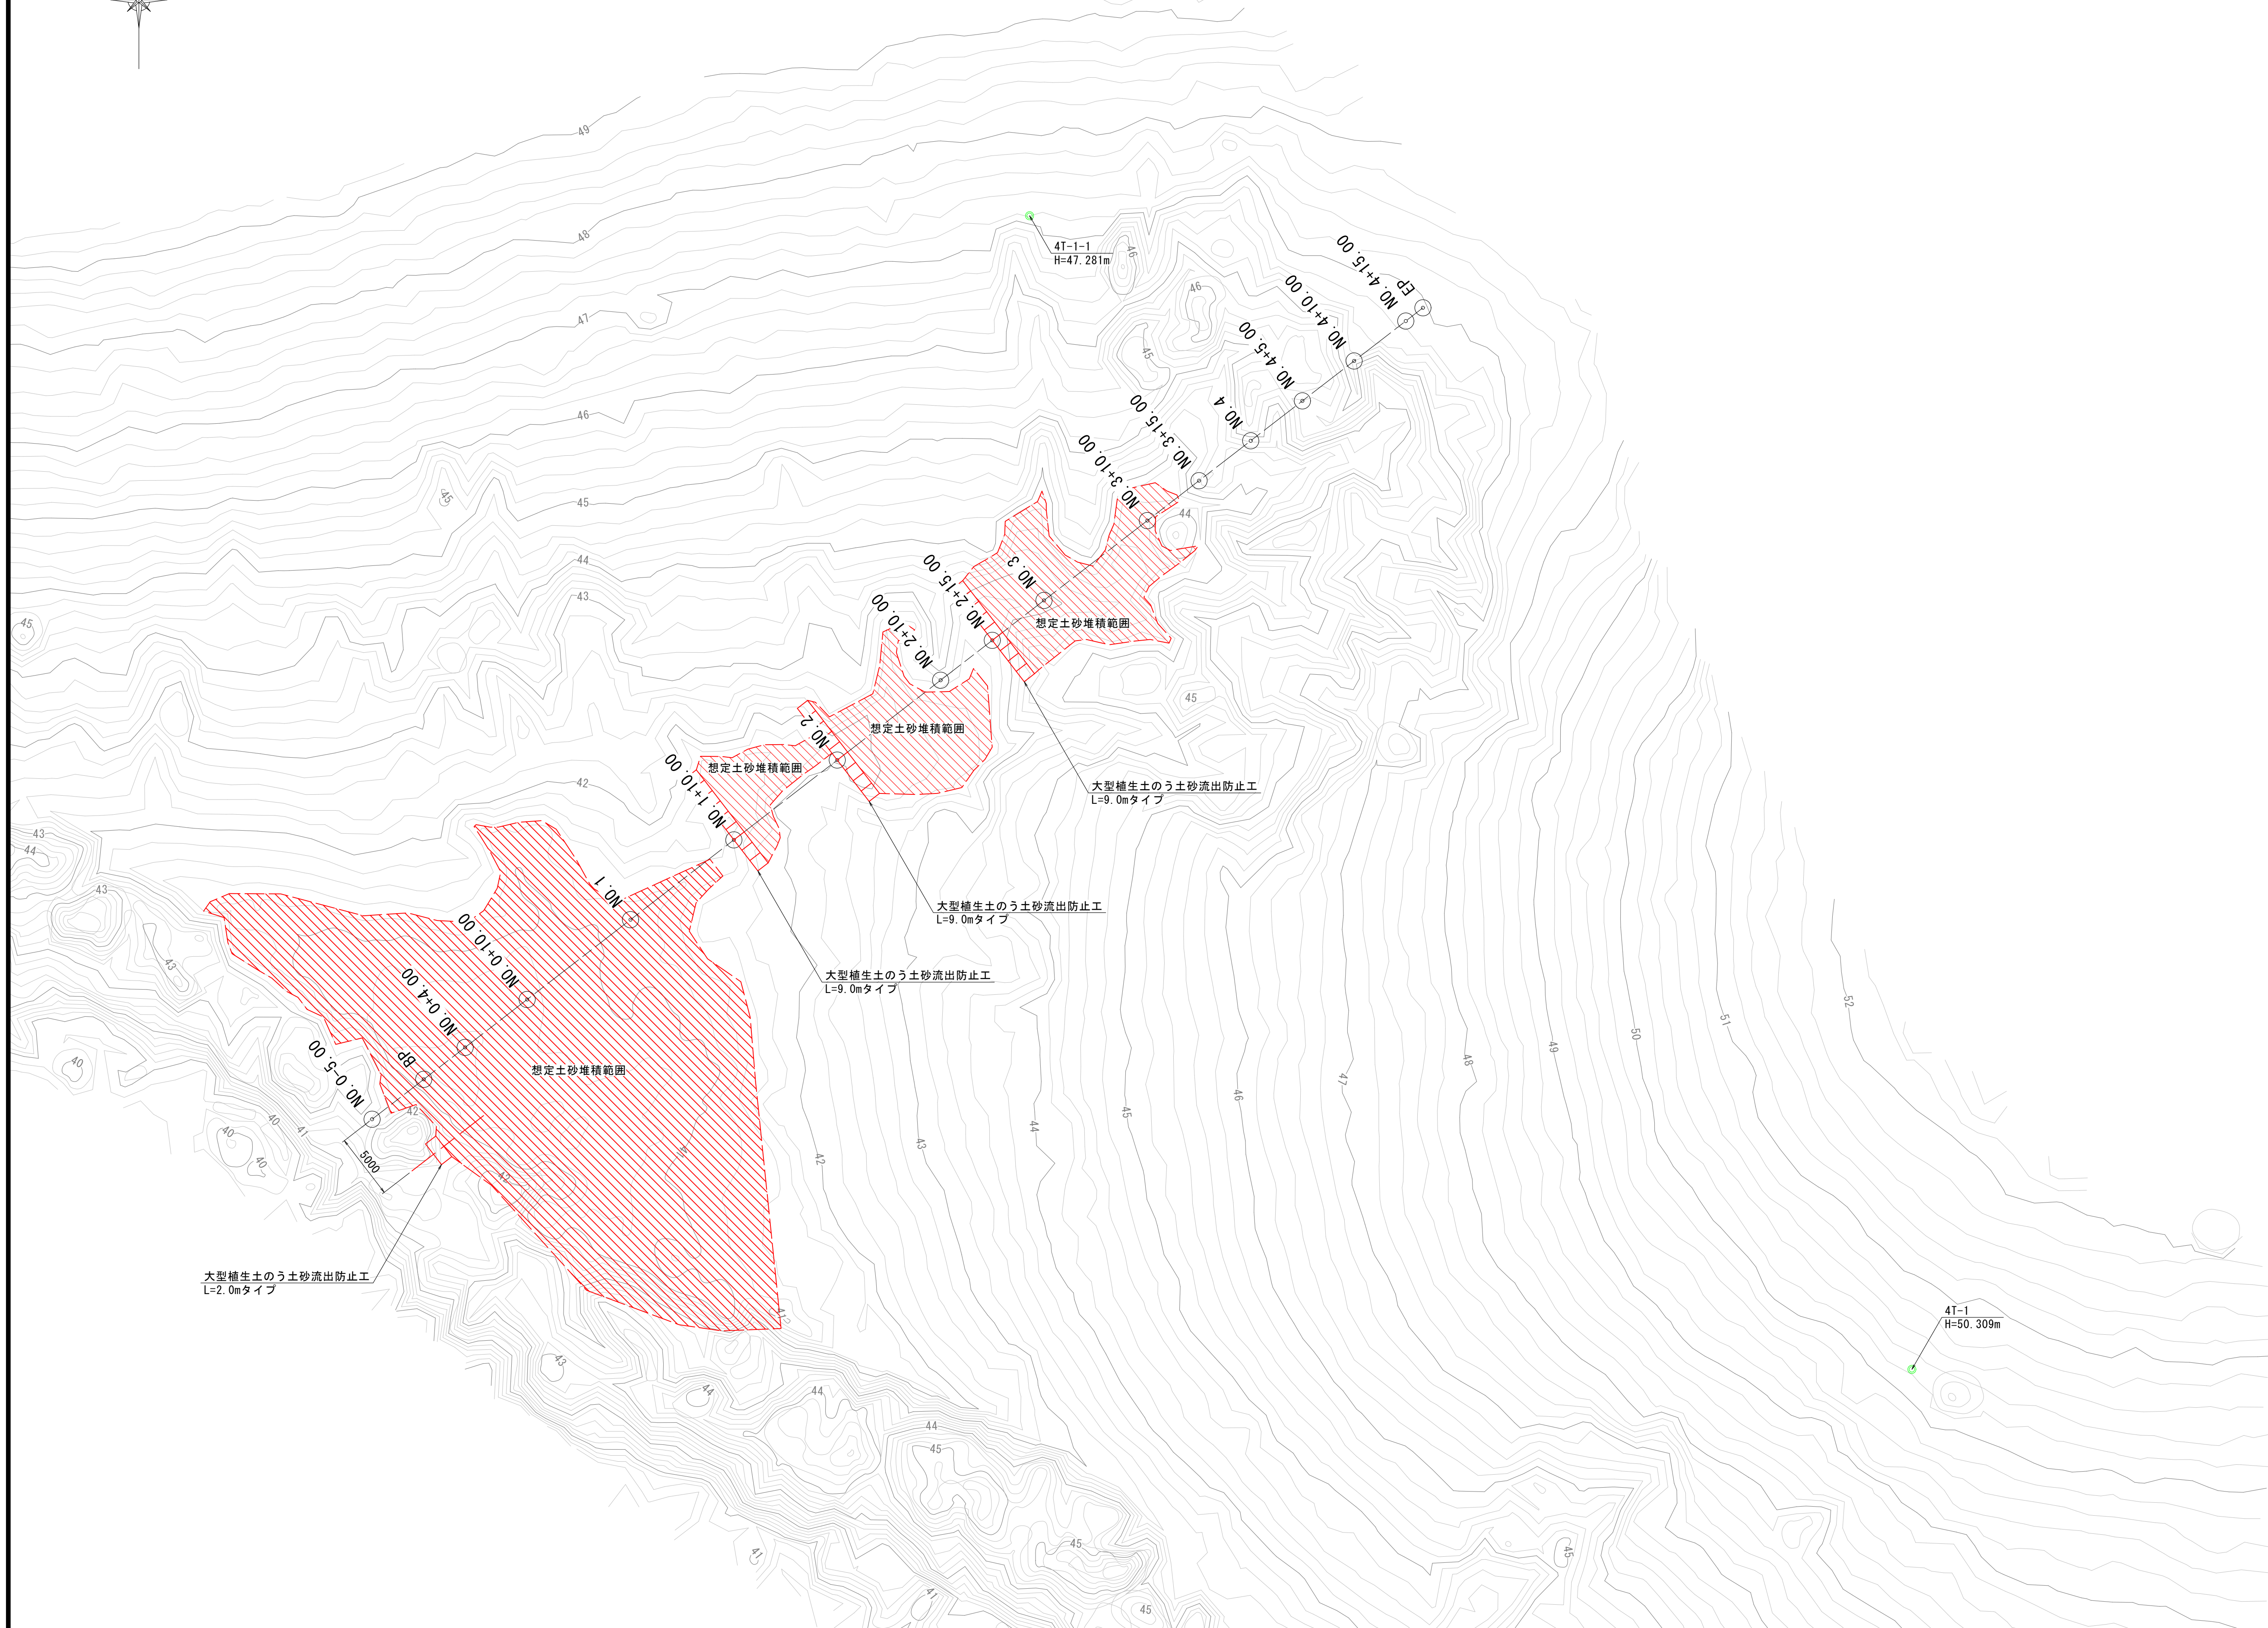


中 心 点 座 標 リ ス ト

点 名 称	X 座 標	Y 座 標
BP	-53817.018	-43201.964
NO. 0+4.00	-53814.574	-43198.798
NO. 0+10.00	-53810.907	-43194.048
NO. 1	-53804.796	-43186.133
NO. 1+10.00	-53798.686	-43178.217
NO. 2	-53792.575	-43170.301
NO. 2+10.00	-53786.464	-43162.386
NO. 2+15.00	-53783.409	-43158.428
NO. 3	-53780.353	-43154.470
NO. 3+10.00	-53774.242	-43146.554
NO. 3+15.00	-53771.187	-43142.596
NO. 4	-53768.131	-43138.639
NO. 4+5.00	-53765.076	-43134.681
NO. 4+10.00	-53762.021	-43130.723
NO. 4+15.00	-53758.965	-43126.765
EP	-53757.950	-43125.450


工事名	(西農0001) 豊かな森づくり推進事業 砂子沢地区 補完工事		
図面名	1工区 平面図		
作成年月日	令和 8年 8月		
縮尺	S=1:250	図面番号	2 / 13
会社名			
事務所名	大仙市 西仙北支所 農林建設課		

1 工 区 縦 断 図 H=1:200
V=1:100

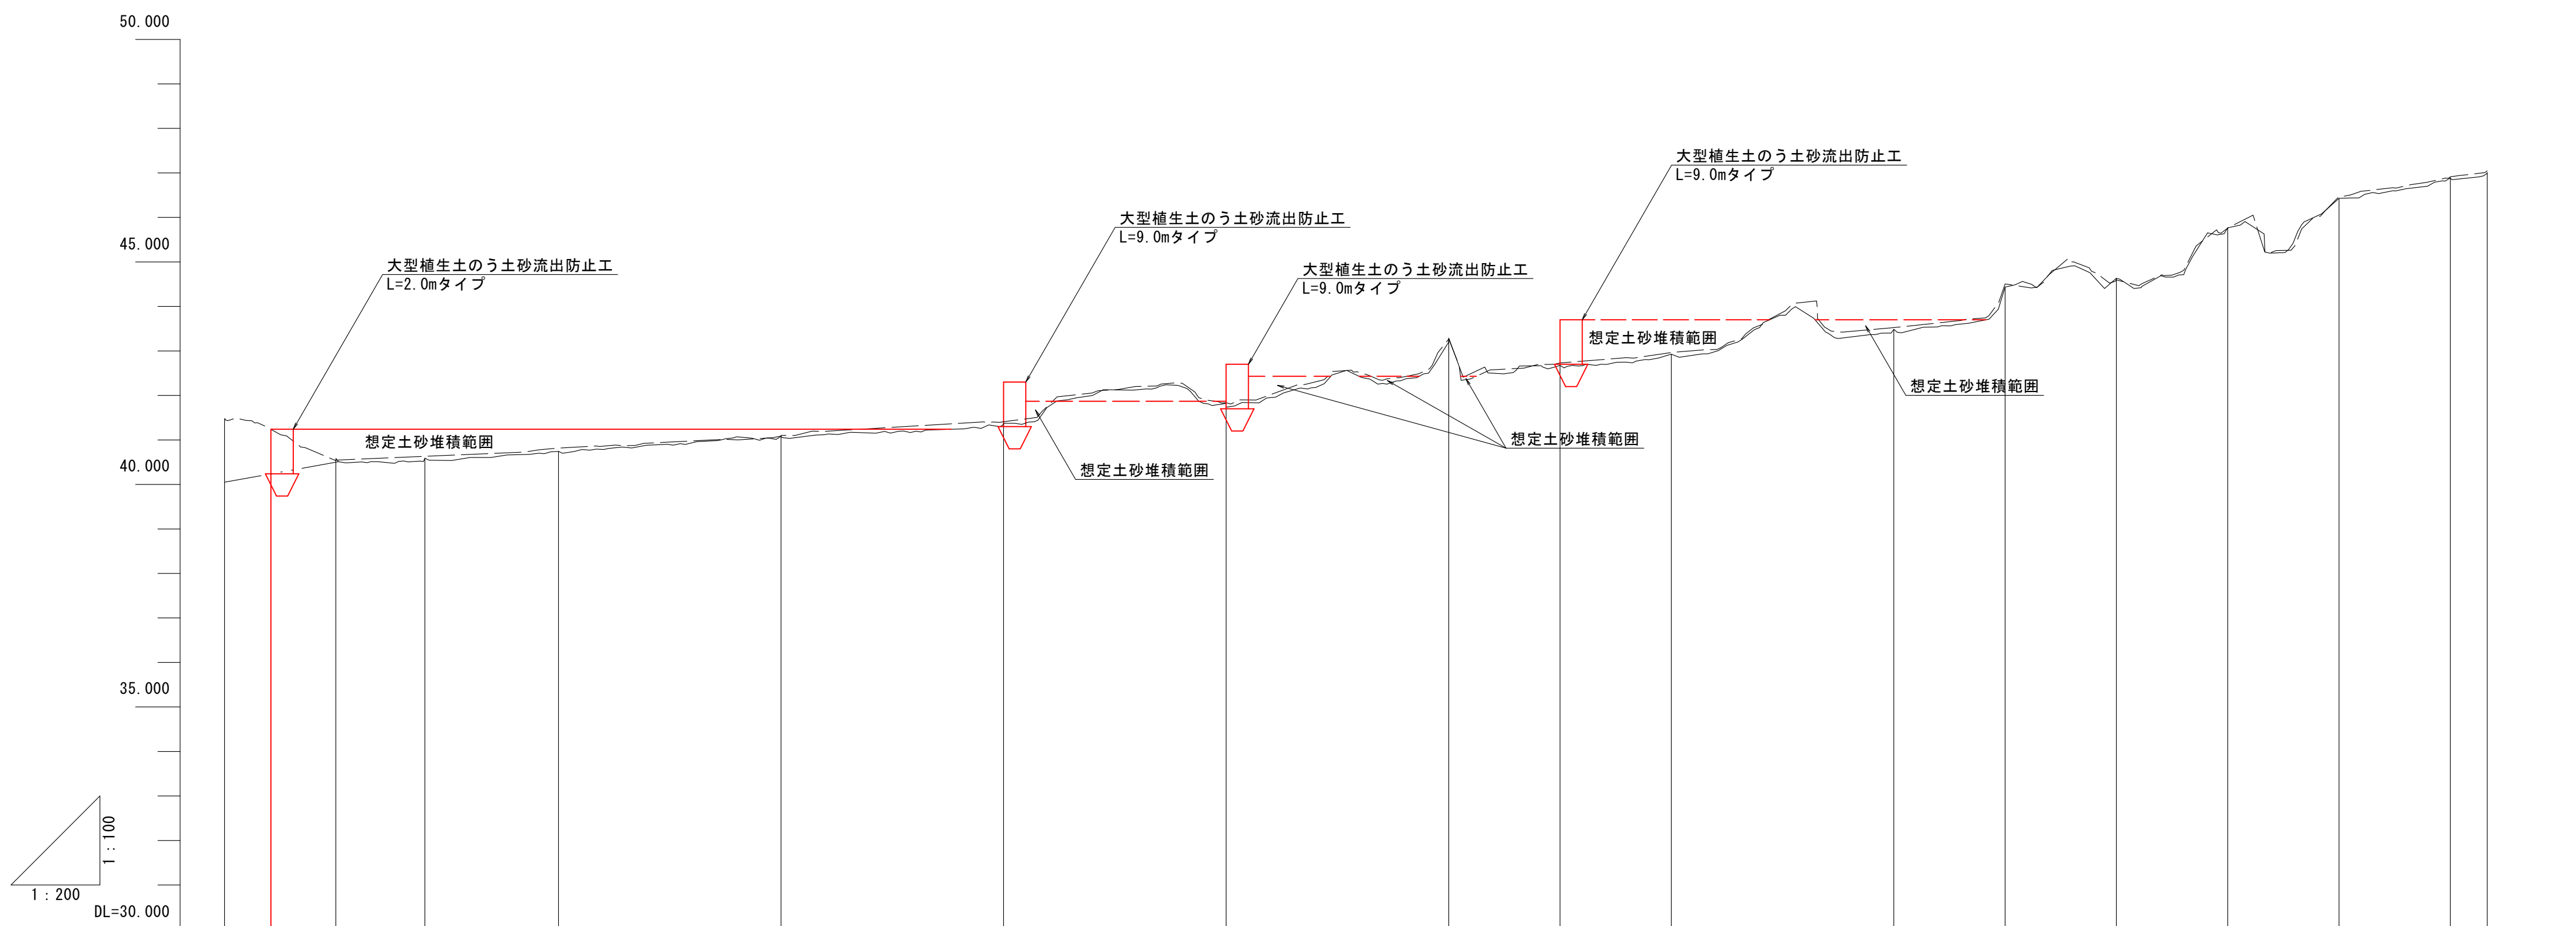

凡 例	
---	2026/4/15 計測
—	2026/7/27 計測


大型植生土のう土砂流出防止工 標準断面図 S=1:20
(L=2.0m, 9.0m)

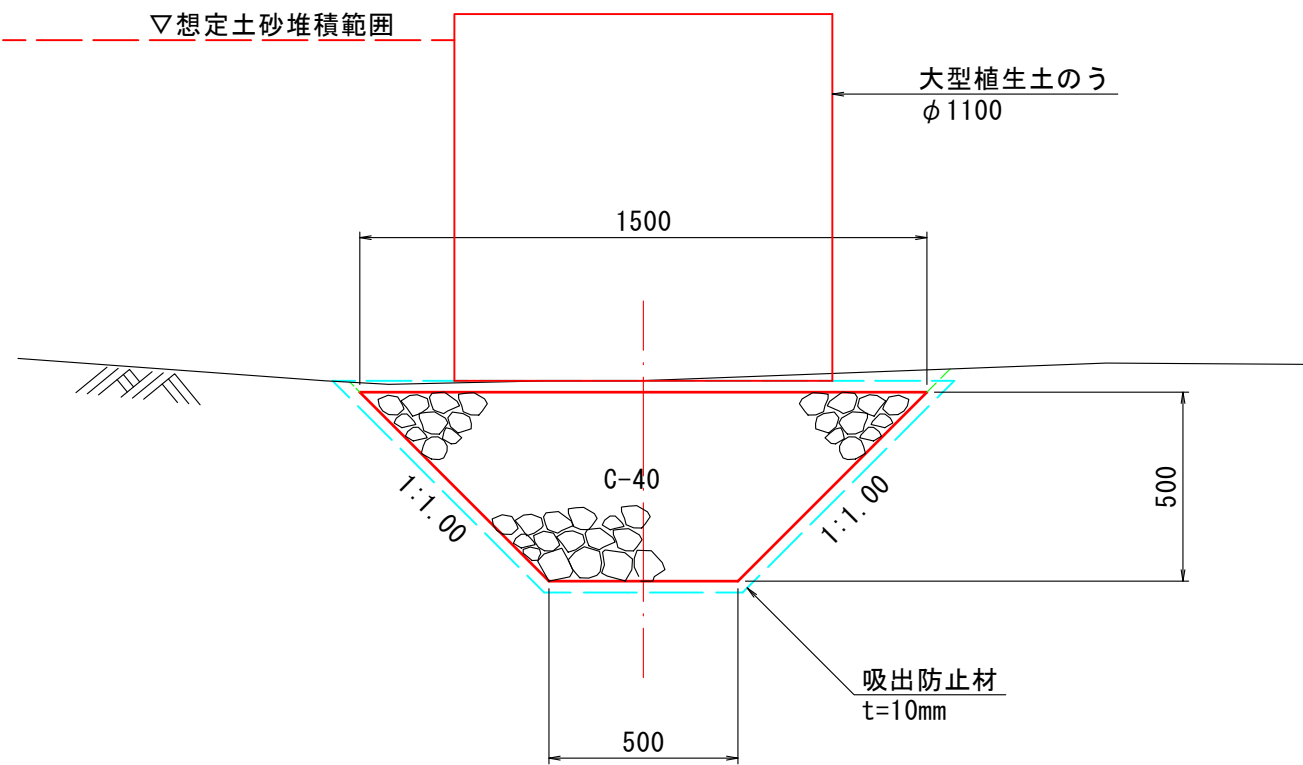

勾 配																		
計 画 高		41.240	(41.24)	(41.24)	(41.24)	(41.24)	42.300	42.700	(42.43)	43.700	(43.70)	(43.70)						
盛 土																		
切 土																		
地 盤 高	41.41		40.58	40.59	40.74	41.08	41.37	41.82	43.29	42.67	42.93	43.49	44.43	44.63	45.77	46.43	46.89	47.01
追 加 距 離	0.000	2.080	5.000	9.000	15.000	25.000	35.000	45.000	55.000	60.000	65.000	75.000	80.000	85.000	90.000	95.000	100.000	101.661
単 距 離	0.000		5.000	4.000	6.000	10.000	10.000	10.000	10.000	5.000	5.000	10.000	5.000	5.000	5.000	5.000	5.000	1.661
測 点	NO.0-5.00 NO.0-2.92 BP			NO.0+4.00	NO.0+10.00	NO.1	NO.1+10.00	NO.2	NO.2+10.00	NO.2+15.00	NO.3	NO.3+10.00	NO.3+15.00	NO.4	NO.4+5.00	NO.4+10.00	NO.4+15.00	EP


※括弧内は想定堆砂高

工事名	(西農0001) 豊かな森づくり推進事業 砂子沢地区 補完工事		
図面名	1工区 縦断面図		
作成年月日	令和 8年 8月		
縮尺	図示	図面番号	3 / 13
会社名			
事務所名	大仙市 西仙北支所 農林建設課		

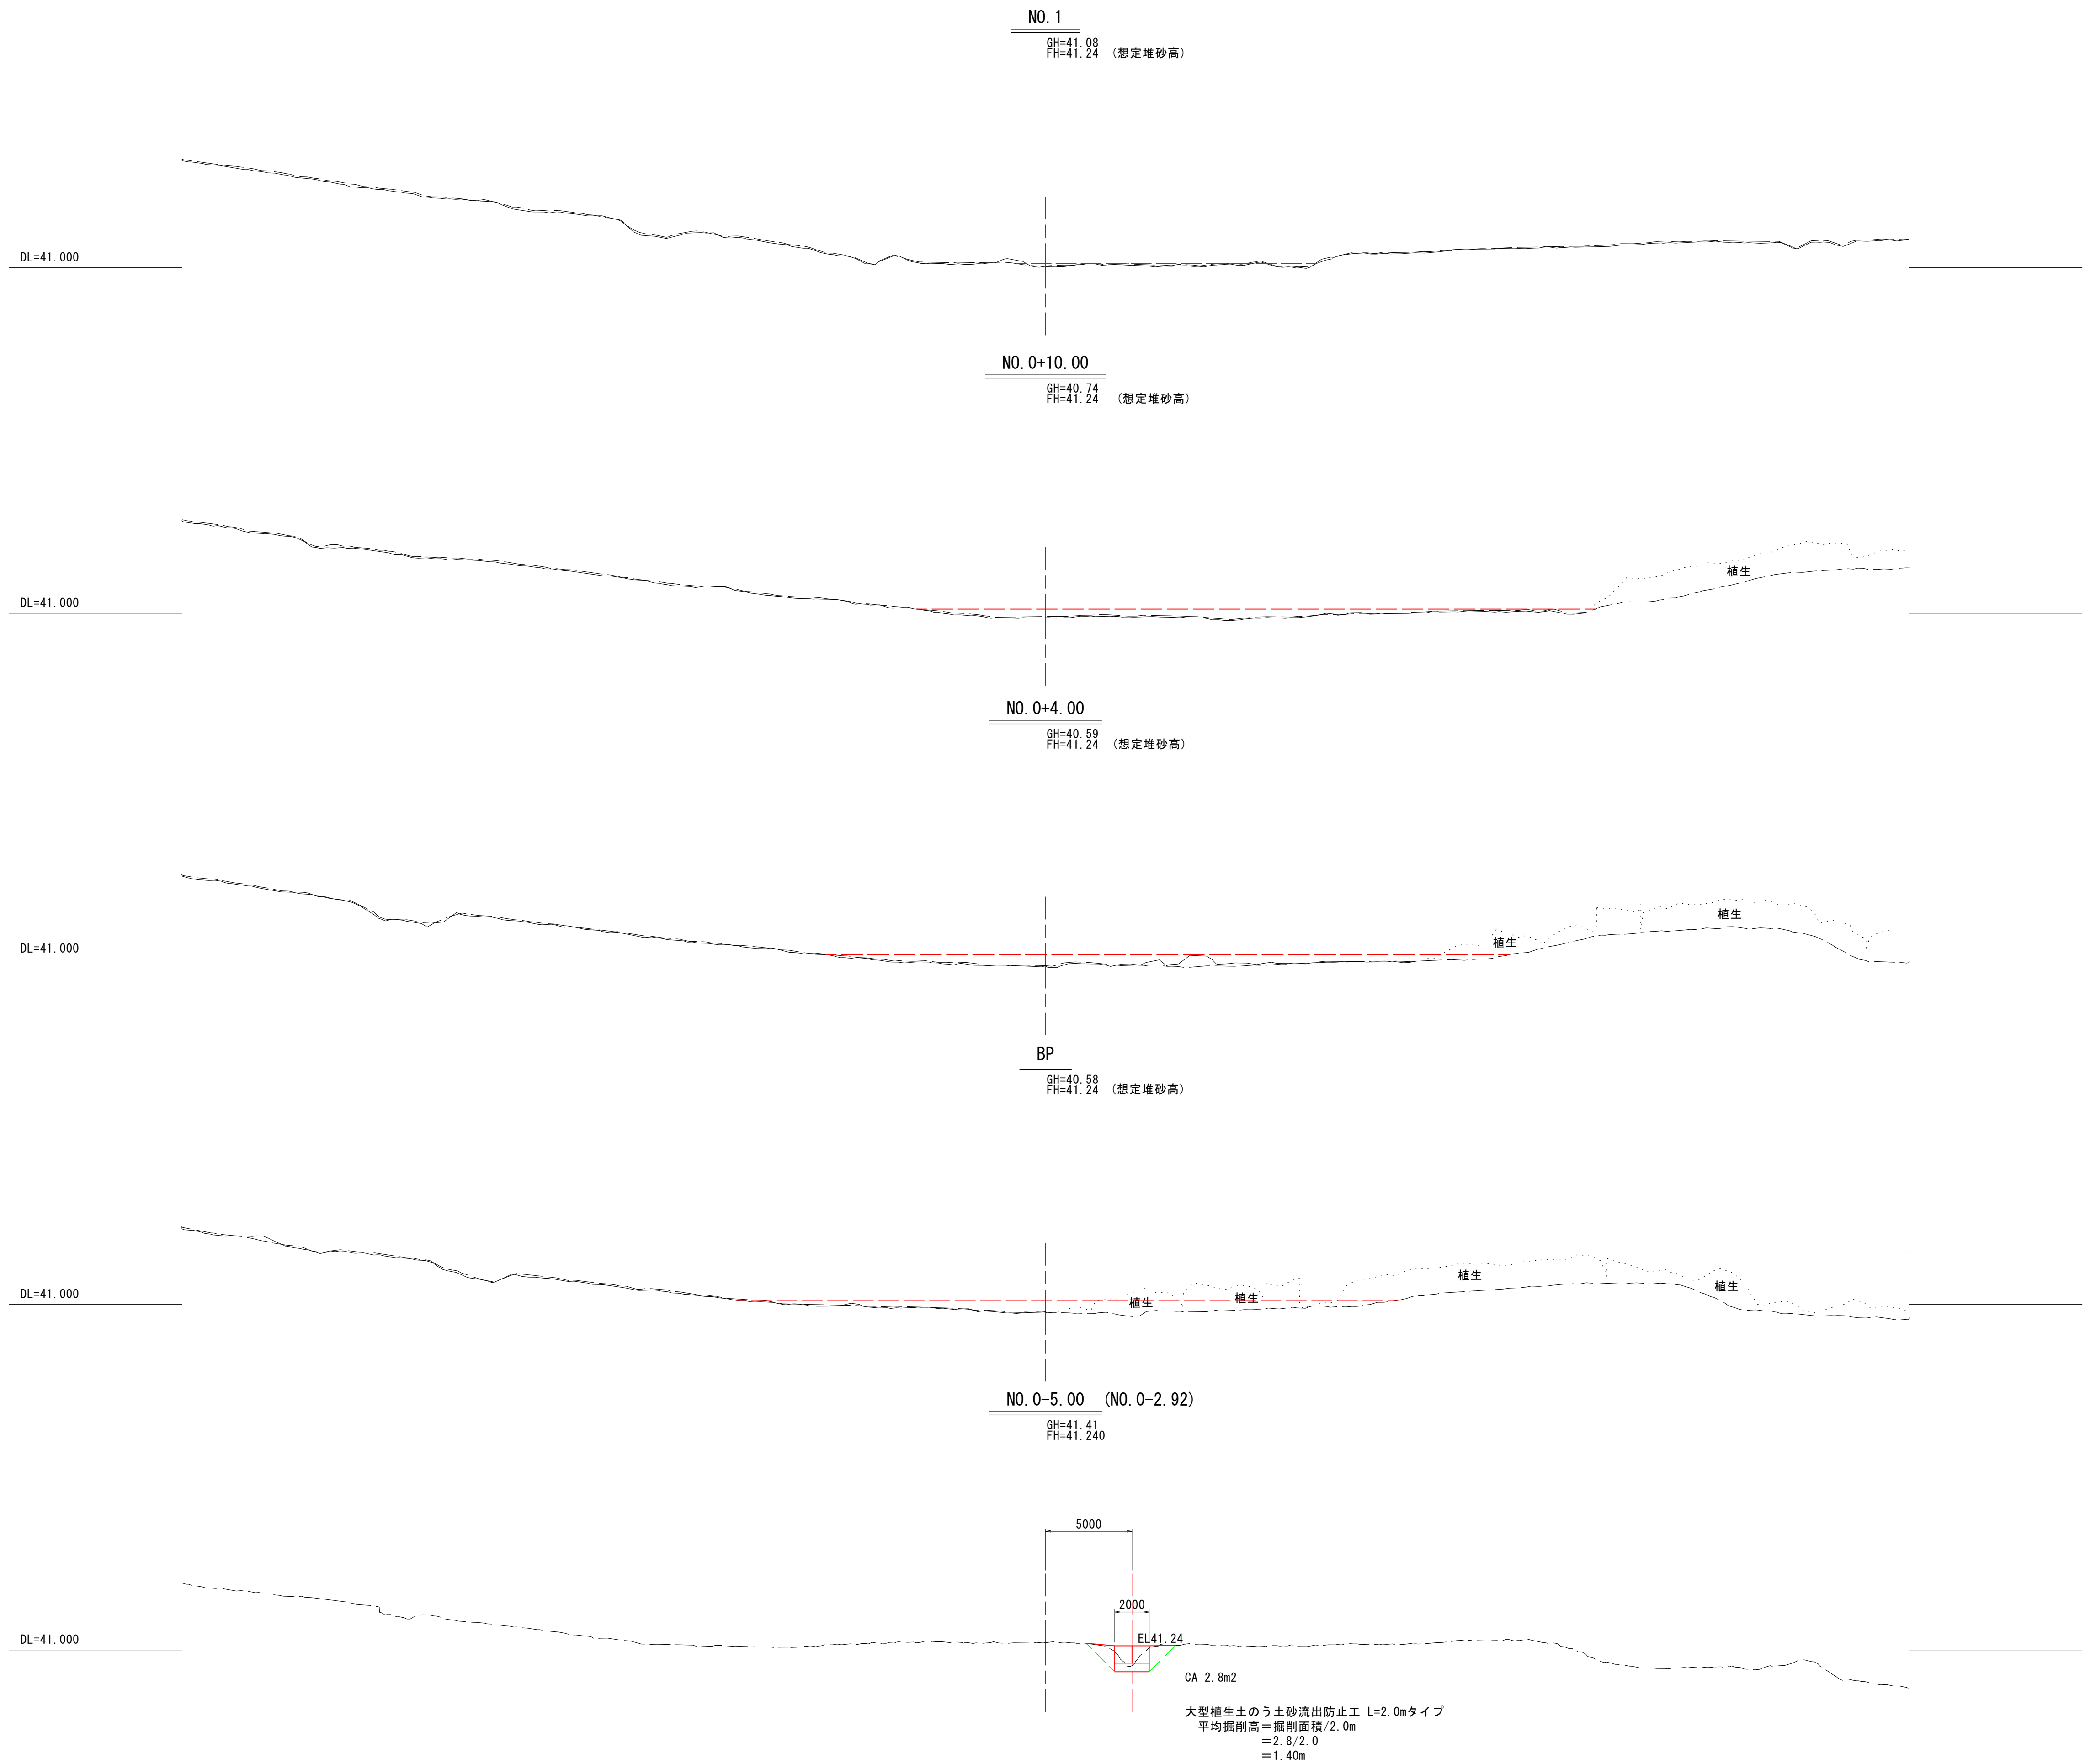


凡 例	
— — —	2026/4/15 計測
— — —	2026/7/27 計測

工事名	(西農0001) 豊かな森づくり推進事業 砂子沢地区 補完工事		
図面名	1工区 横断面図(1/4)		
作成年月日	令和 8年 8月		
縮尺	S=1:200	図面番号	4 / 13
会社名			
事務所名	大仙市 西仙北支所 農林建設課		

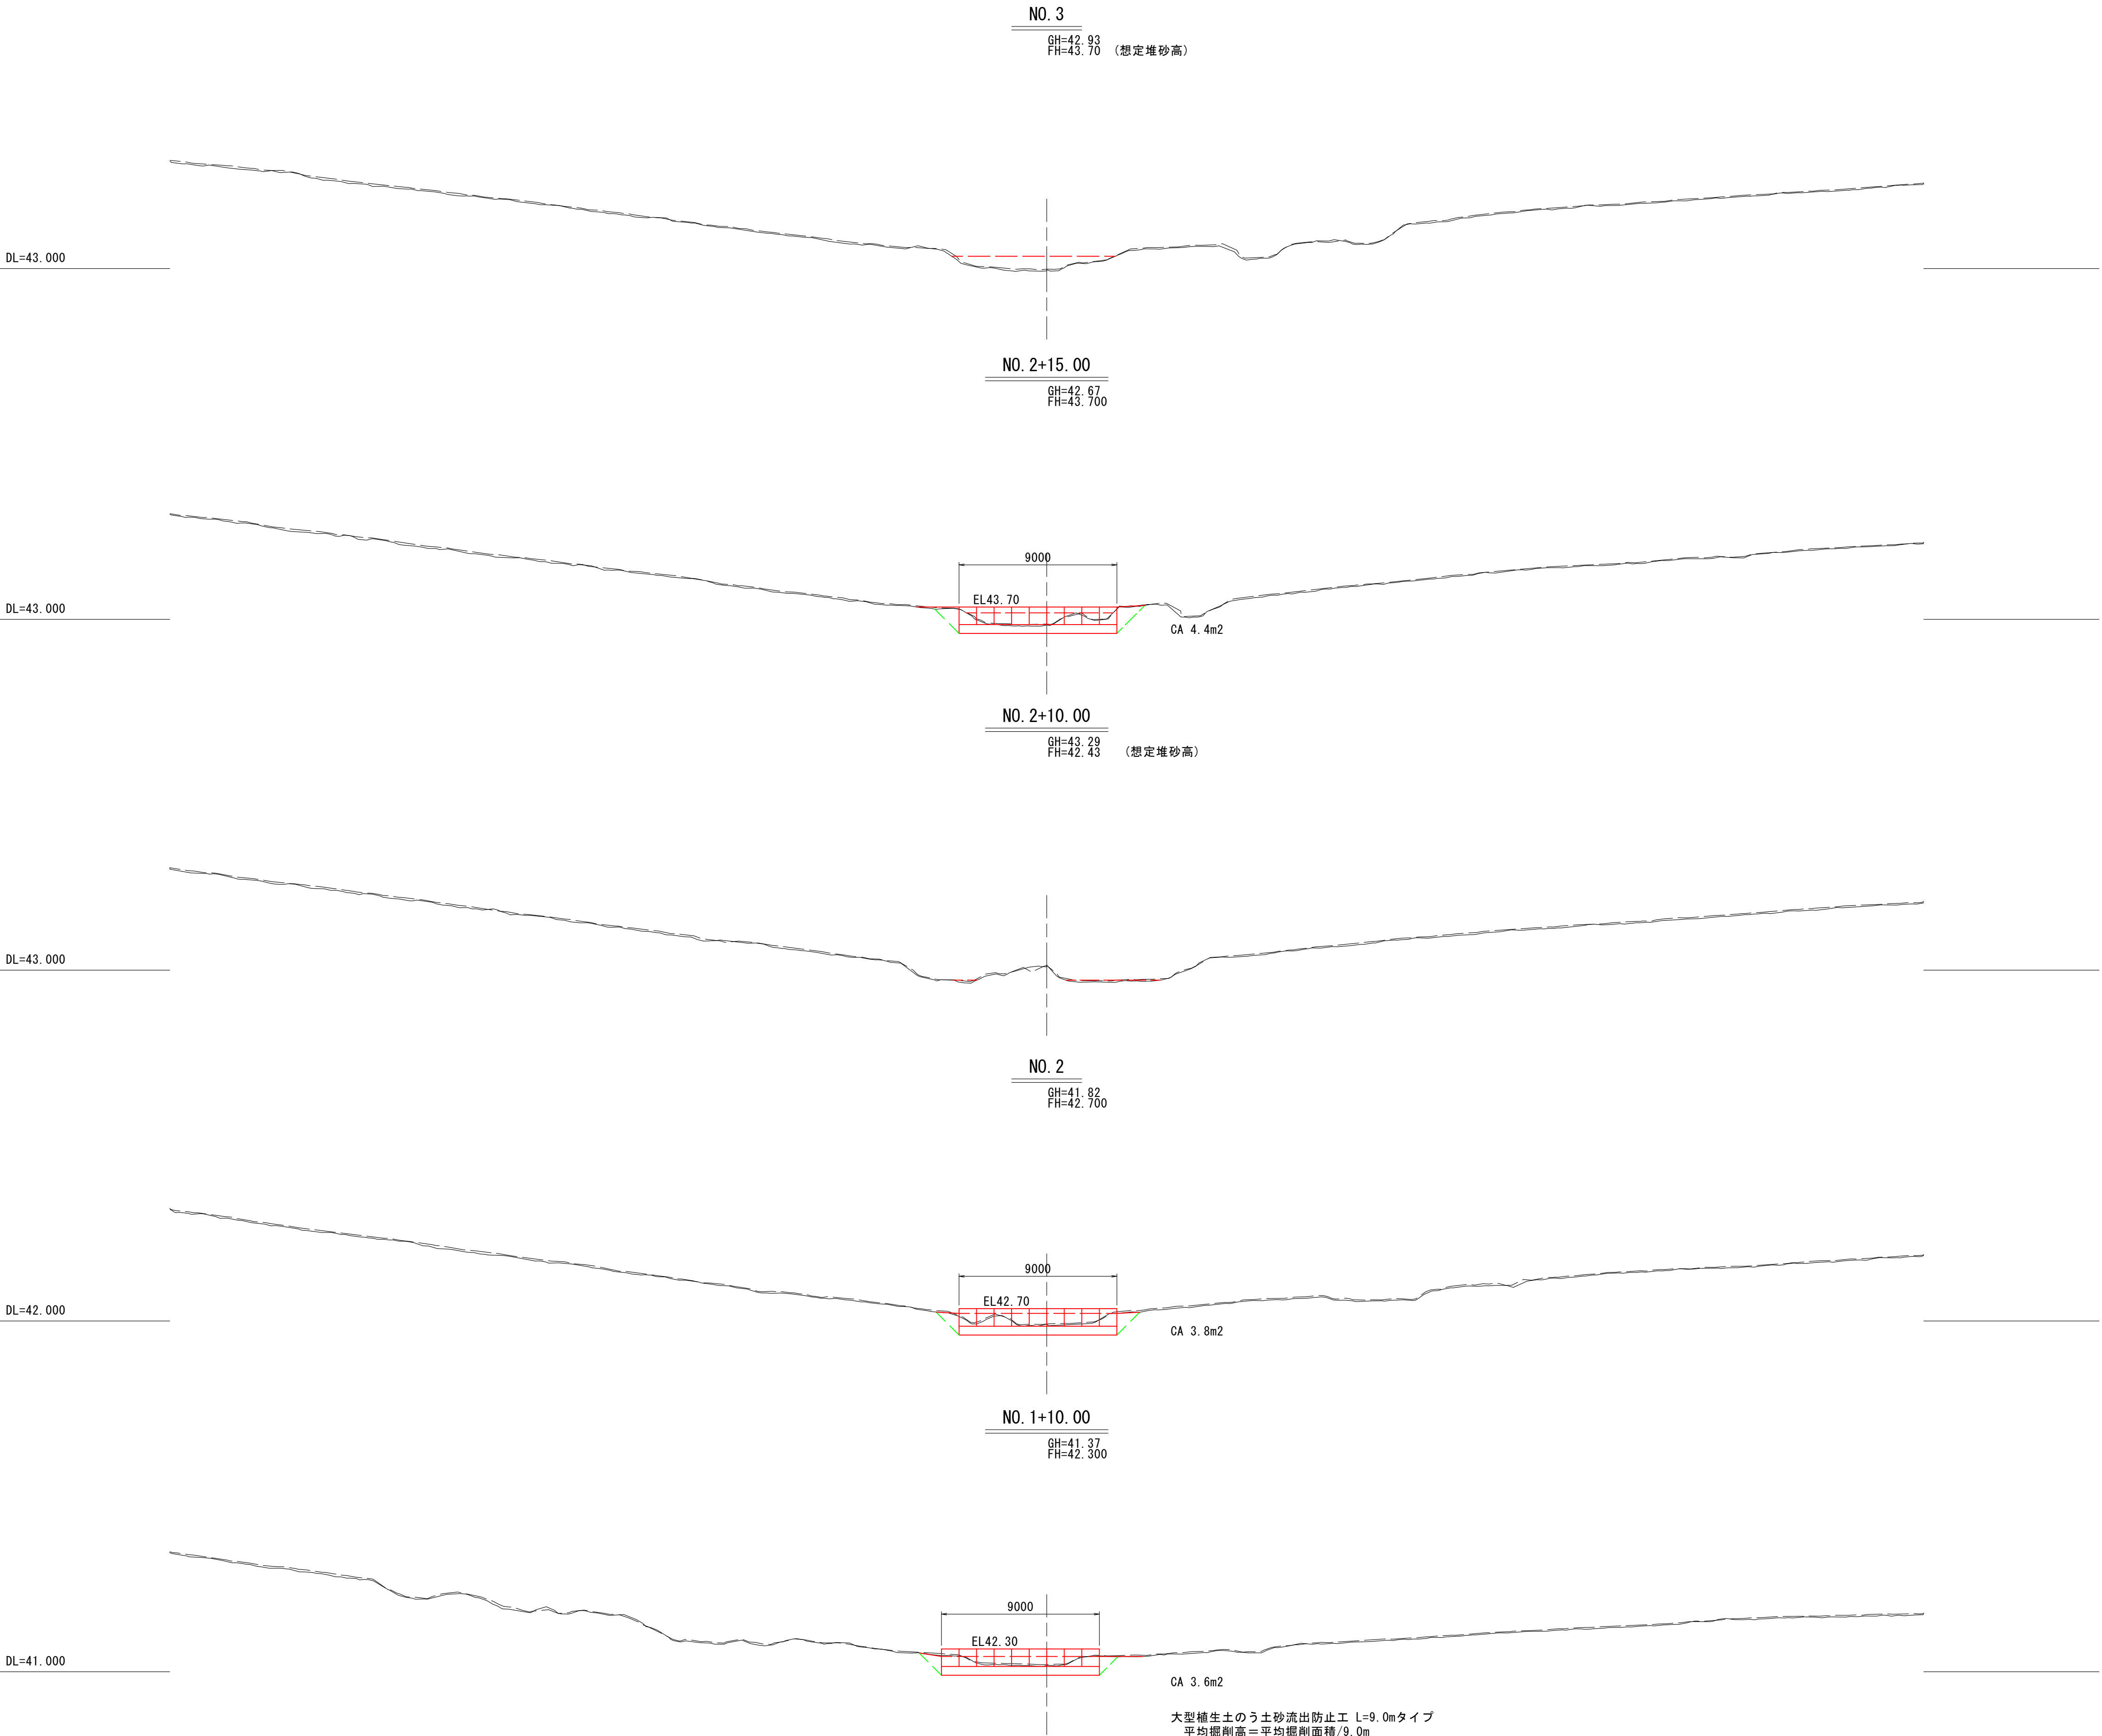


凡 例	
— — —	2026/4/15 計測
— — —	2026/7/27 計測

工事名	(西農0001) 豊かな森づくり推進事業 砂子沢地区 補完工事		
図面名	1工区 横断面図 (2/4)		
作成年月日	令和 8年 8月		
縮尺	S=1:200	図面番号	5 / 13
会社名			
事務所名	大仙市 西仙北支所 農林建設課		

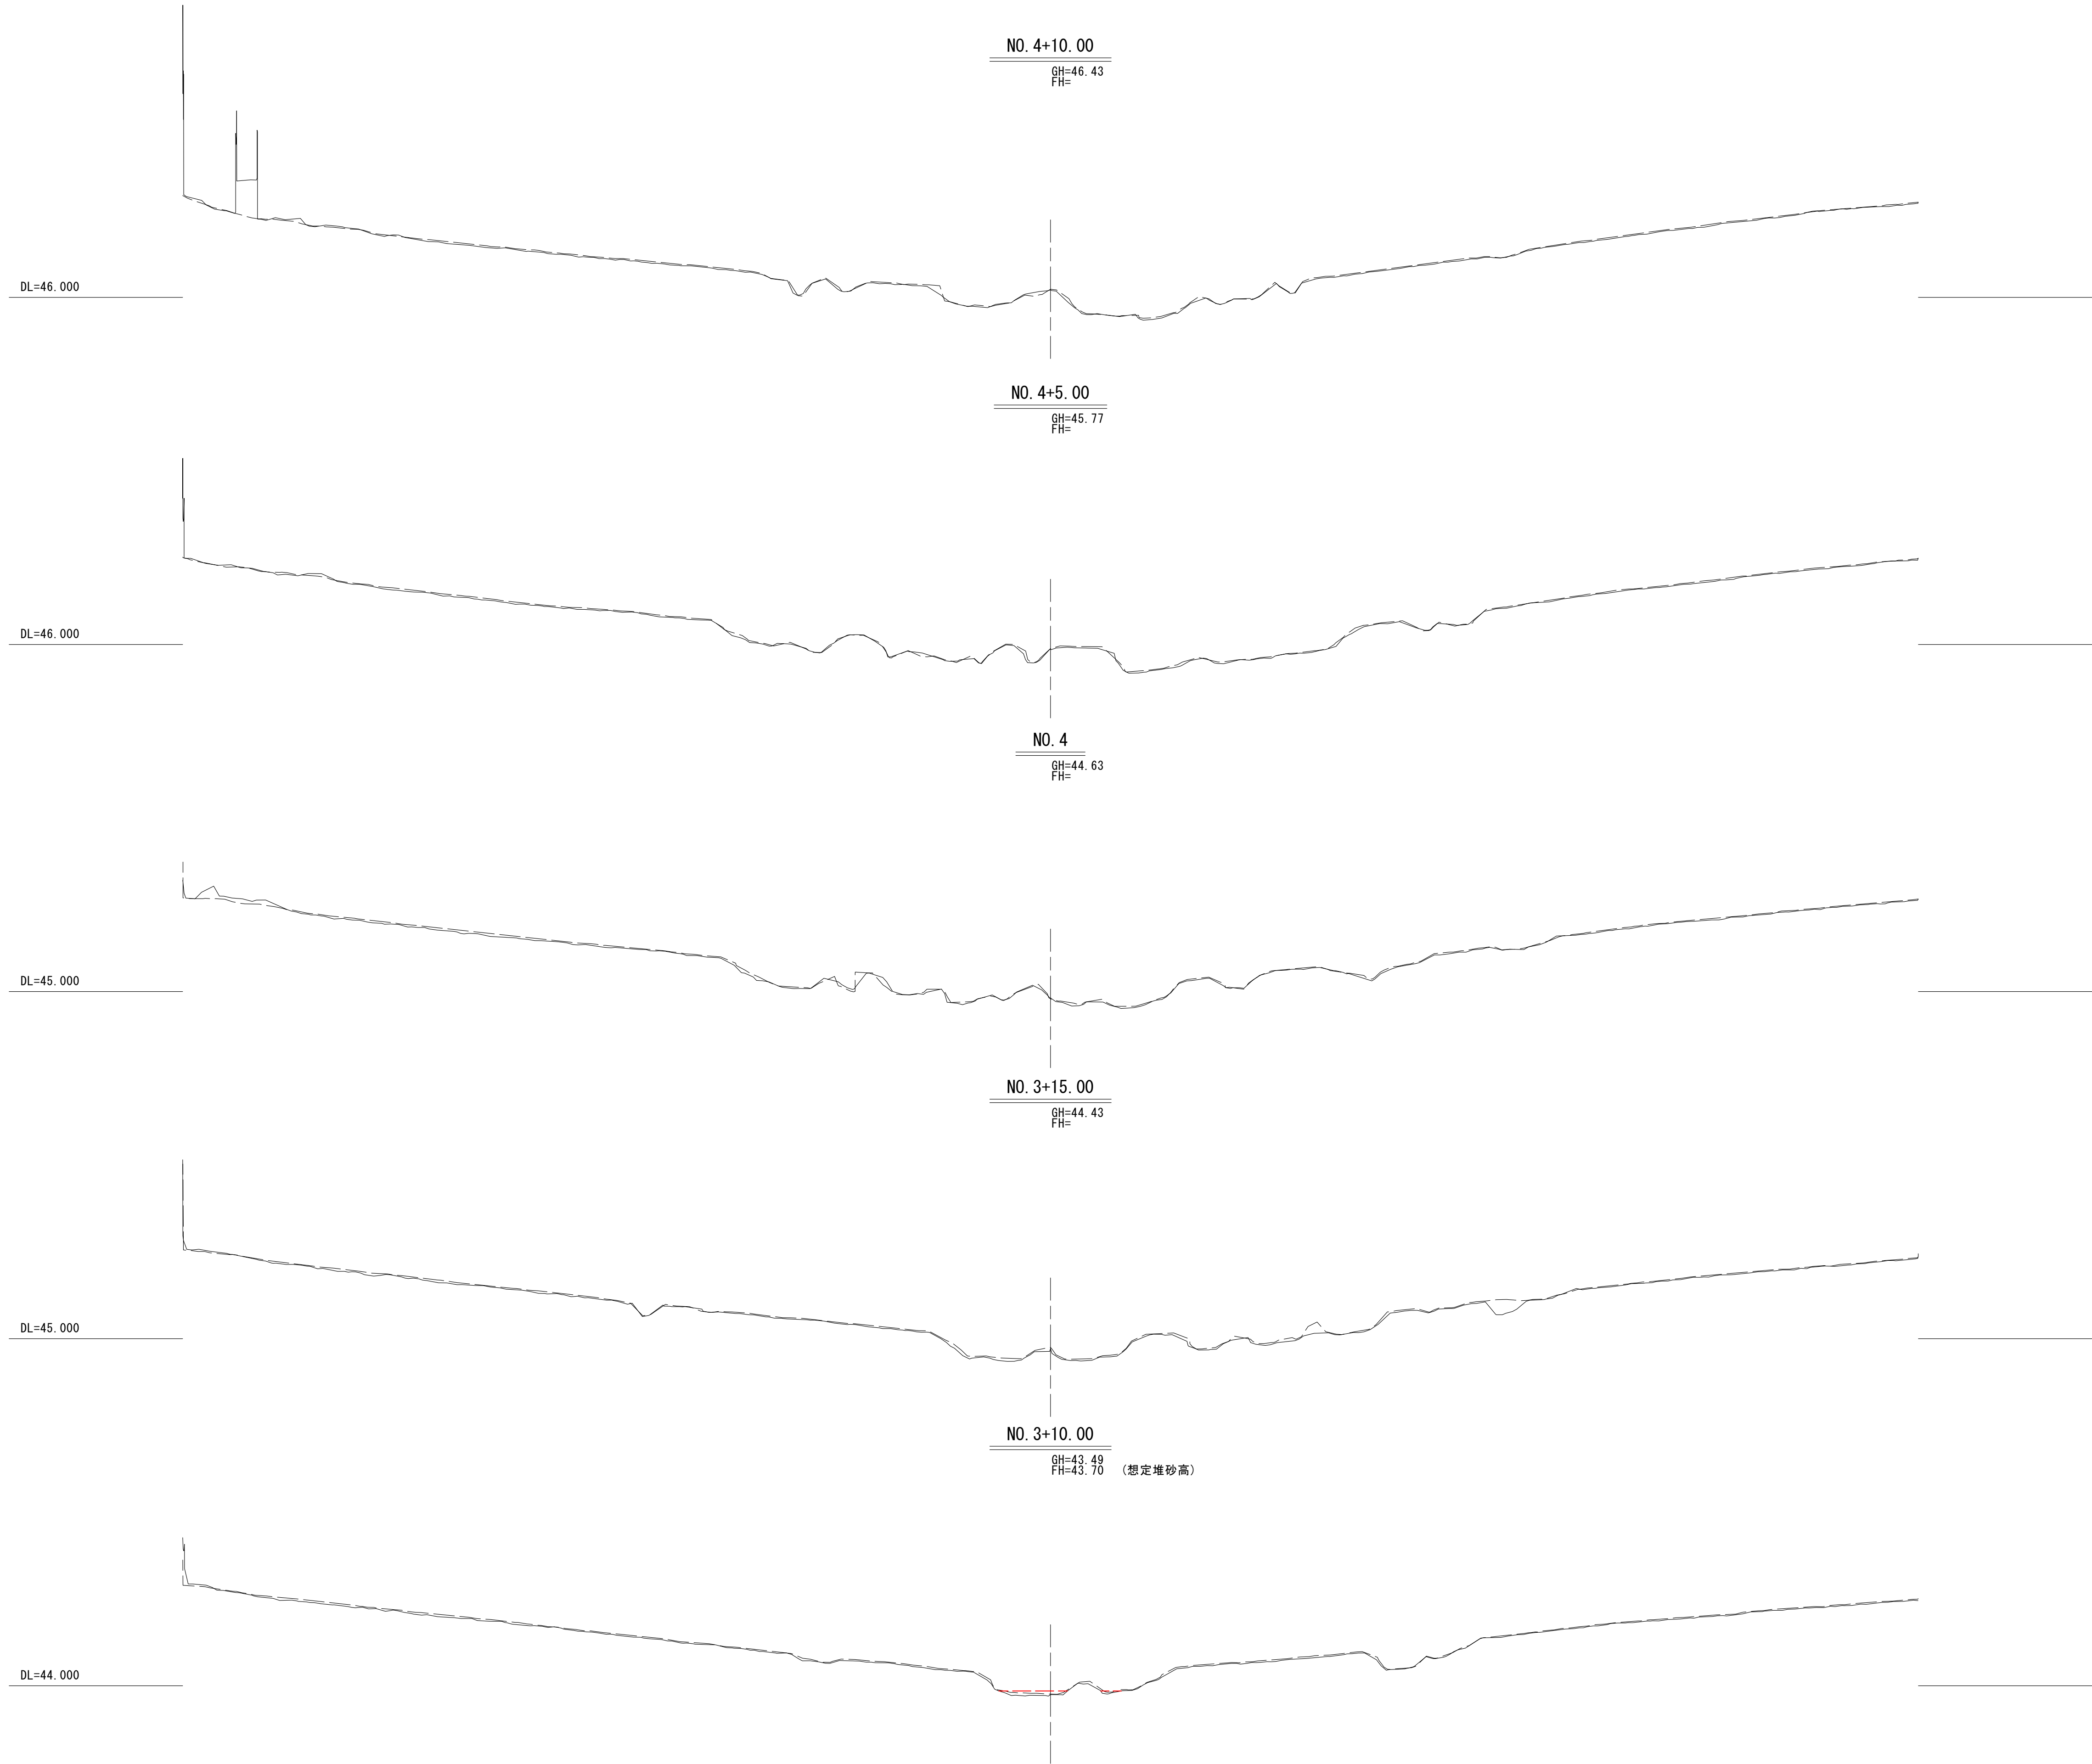


凡 例	
— — —	2026/4/15 計測
— — —	2026/7/27 計測

工事名	(西農0001) 豊かな森づくり推進事業 砂子沢地区 補完工事		
図面名	1工区 横断面図(3/4)		
作成年月日	令和 8年 8月		
縮尺	S=1:200	図面番号	6 / 13
会社名			
事務所名	大仙市 西仙北支所 農林建設課		

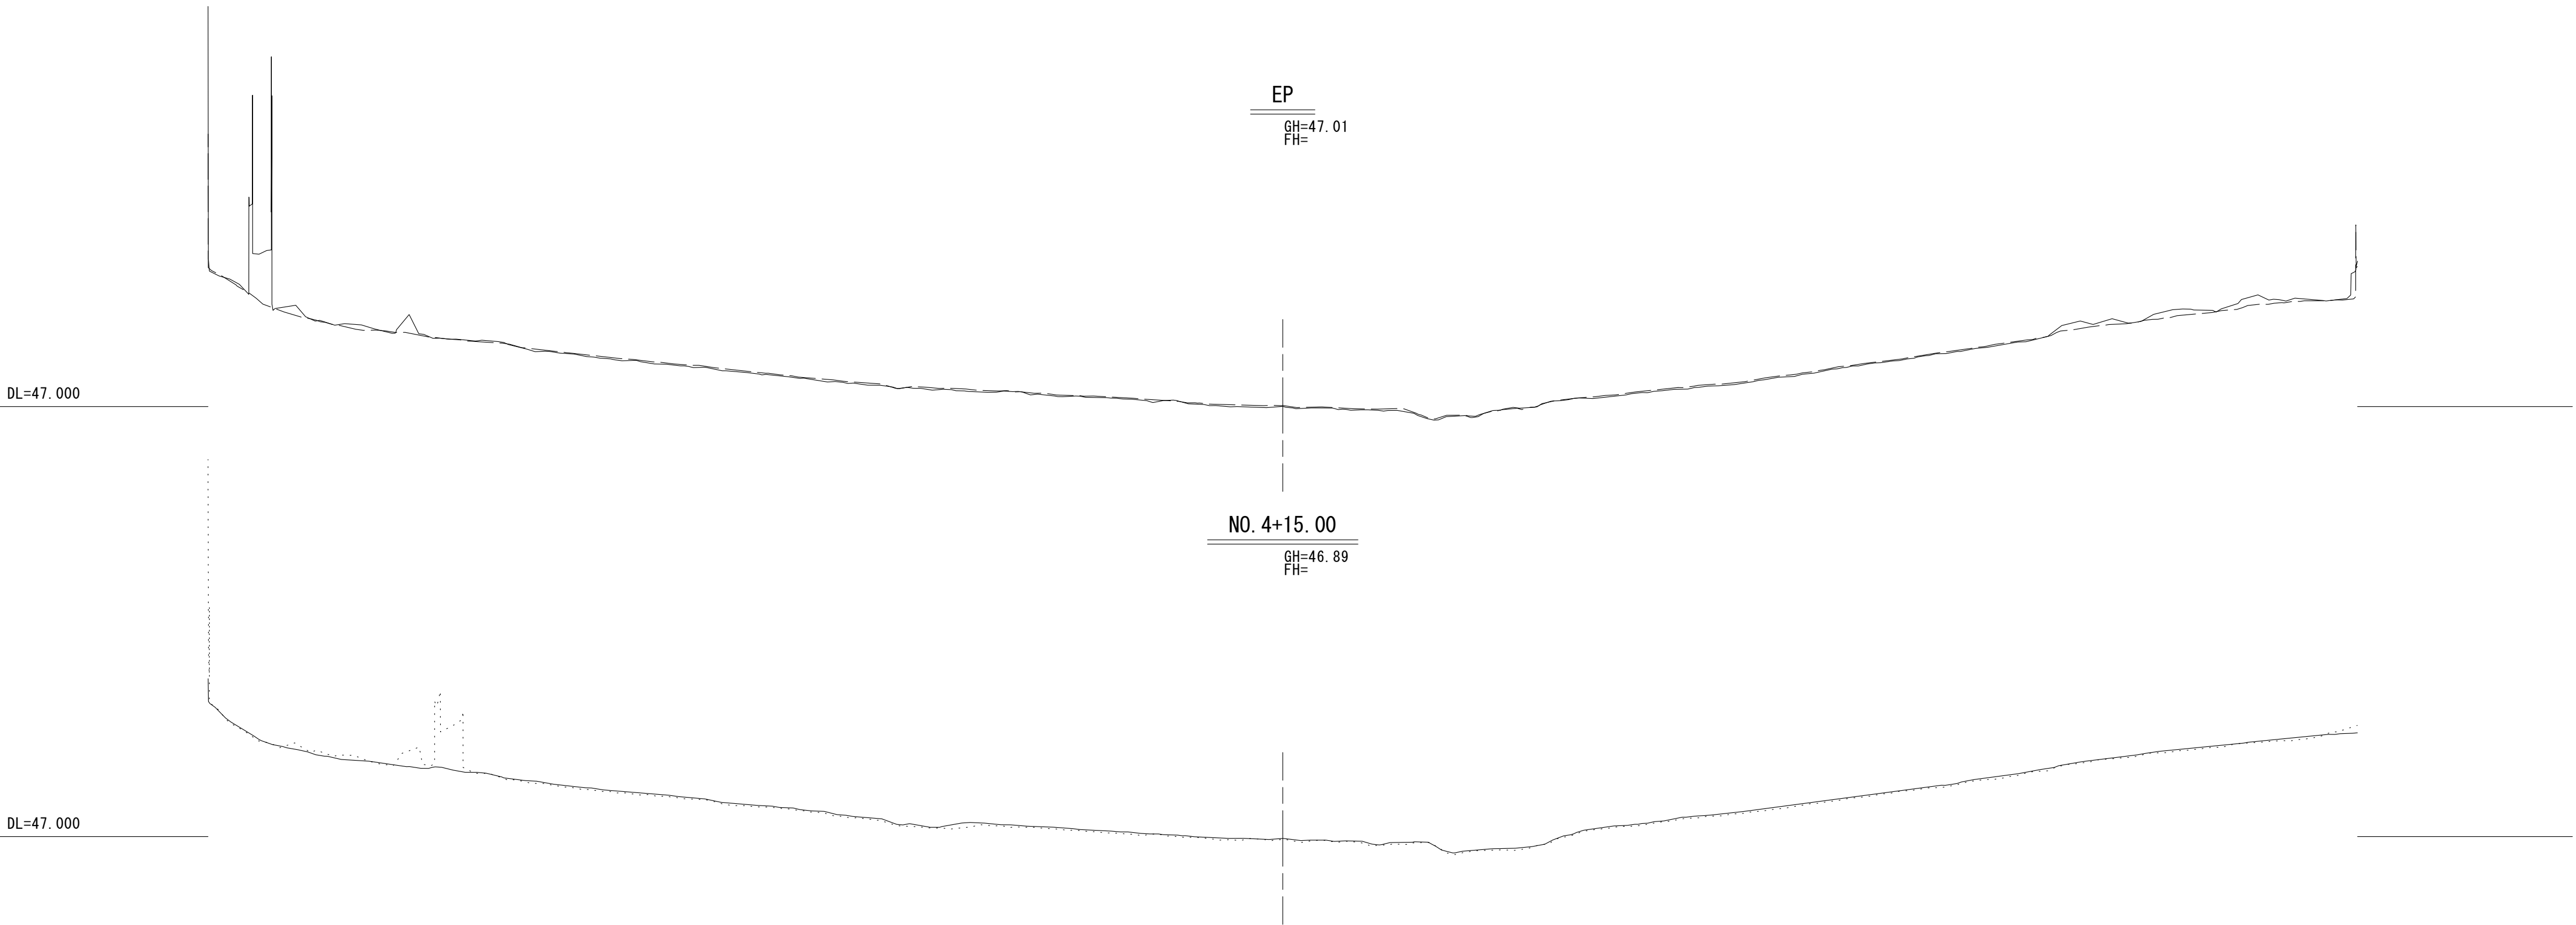

凡 例	
— — —	2026/4/15 計測
— — —	2026/7/27 計測

工事名	(西農0001) 豊かな森づくり推進事業 砂子沢地区 補完工事		
図面名	1工区 横断面図 (4/4)		
作成年月日	令和 8年 8月		
縮尺	S=1:200	図面番号	7 / 13
会社名			
事務所名	大仙市 西仙北支所 農林建設課		

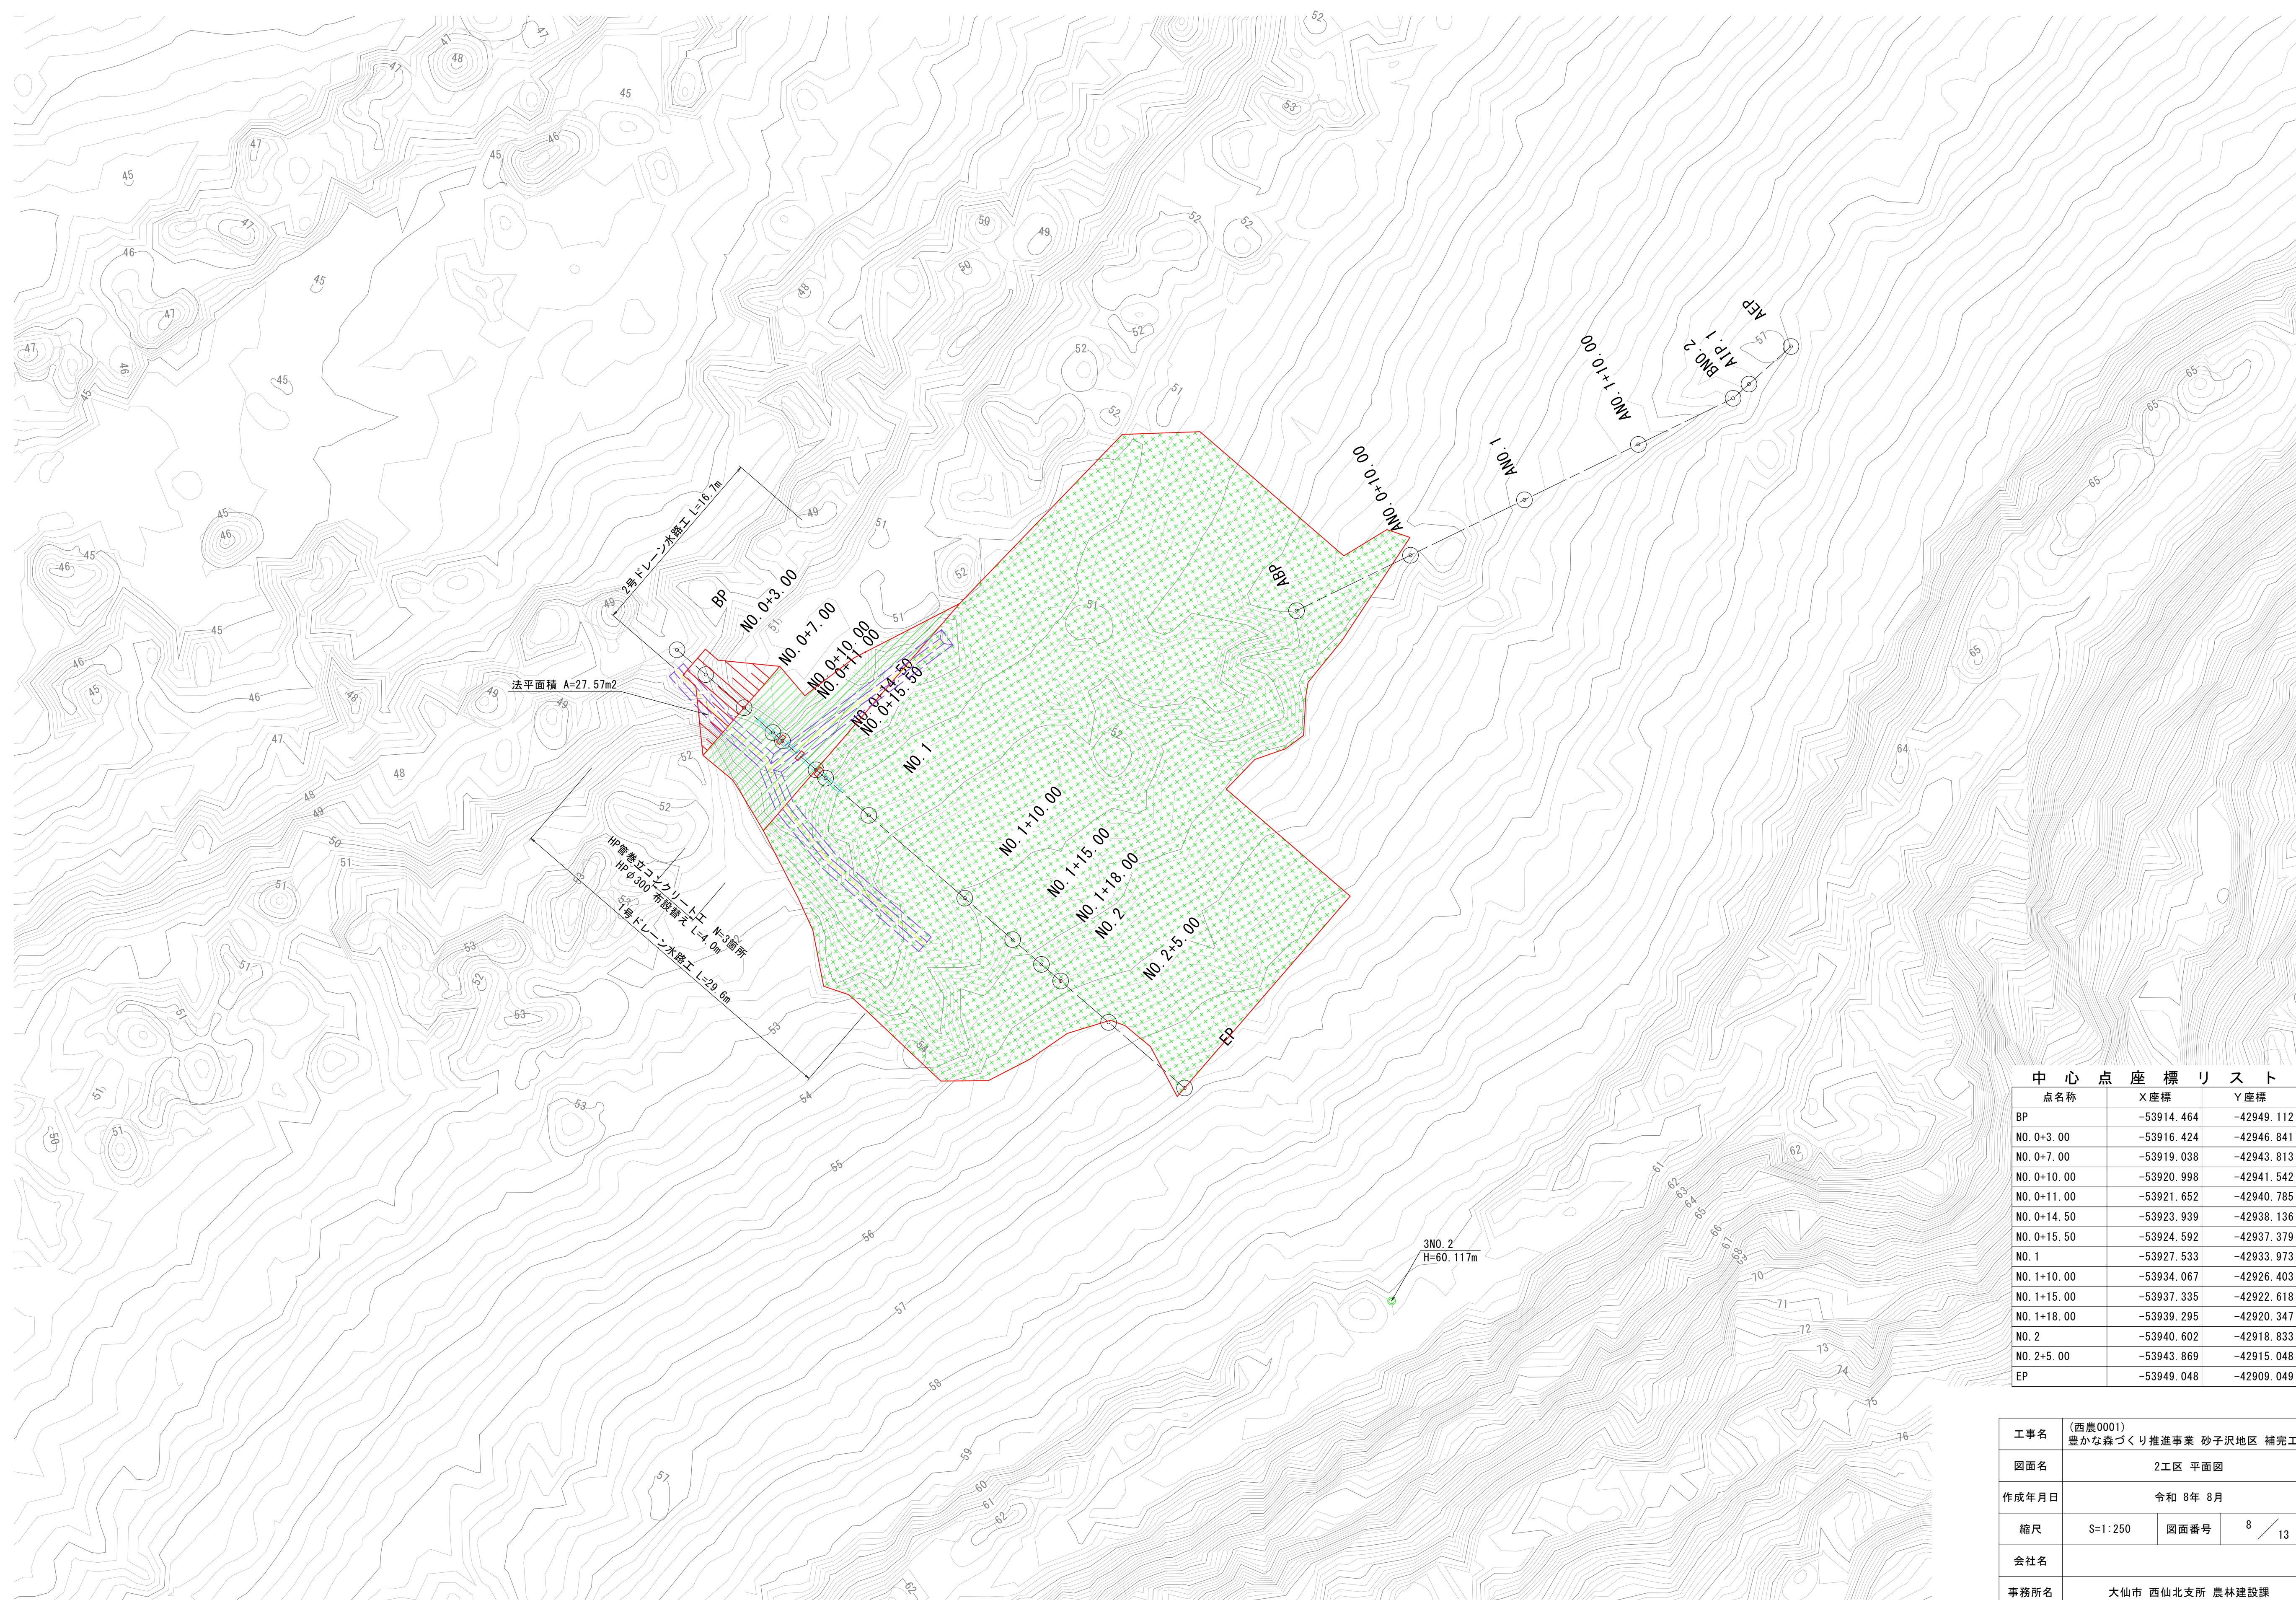


中心点座標リスト		
点名称	X座標	Y座標
BP	-53914.464	-42949.112
NO.0+3.00	-53916.424	-42946.841
NO.0+7.00	-53919.038	-42943.813
NO.0+10.00	-53920.998	-42941.542
NO.0+11.00	-53921.652	-42940.785
NO.0+14.50	-53923.939	-42938.136
NO.0+15.50	-53924.932	-42937.379
NO.1	-53927.533	-42933.973
NO.1+10.00	-53934.067	-42926.403
NO.1+15.00	-53937.335	-42922.618
NO.1+18.00	-53939.295	-42920.347
NO.2	-53940.602	-42918.833
NO.2+5.00	-53943.869	-42915.048
EP	-53949.049	-42909.049

工事名	(西農0001) 豊かな森づくり推進事業 砂子沢地区 補完工事		
図面名	2工区 平面図		
作成年月日	令和 8年 8月		
縮尺	S=1:250	図面番号	8 / 13
会社名			
事務所名	大仙市 西仙北支所 農林建設課		

2工区 崩壊防止工 縦断面図


H=1:100
V=1:100

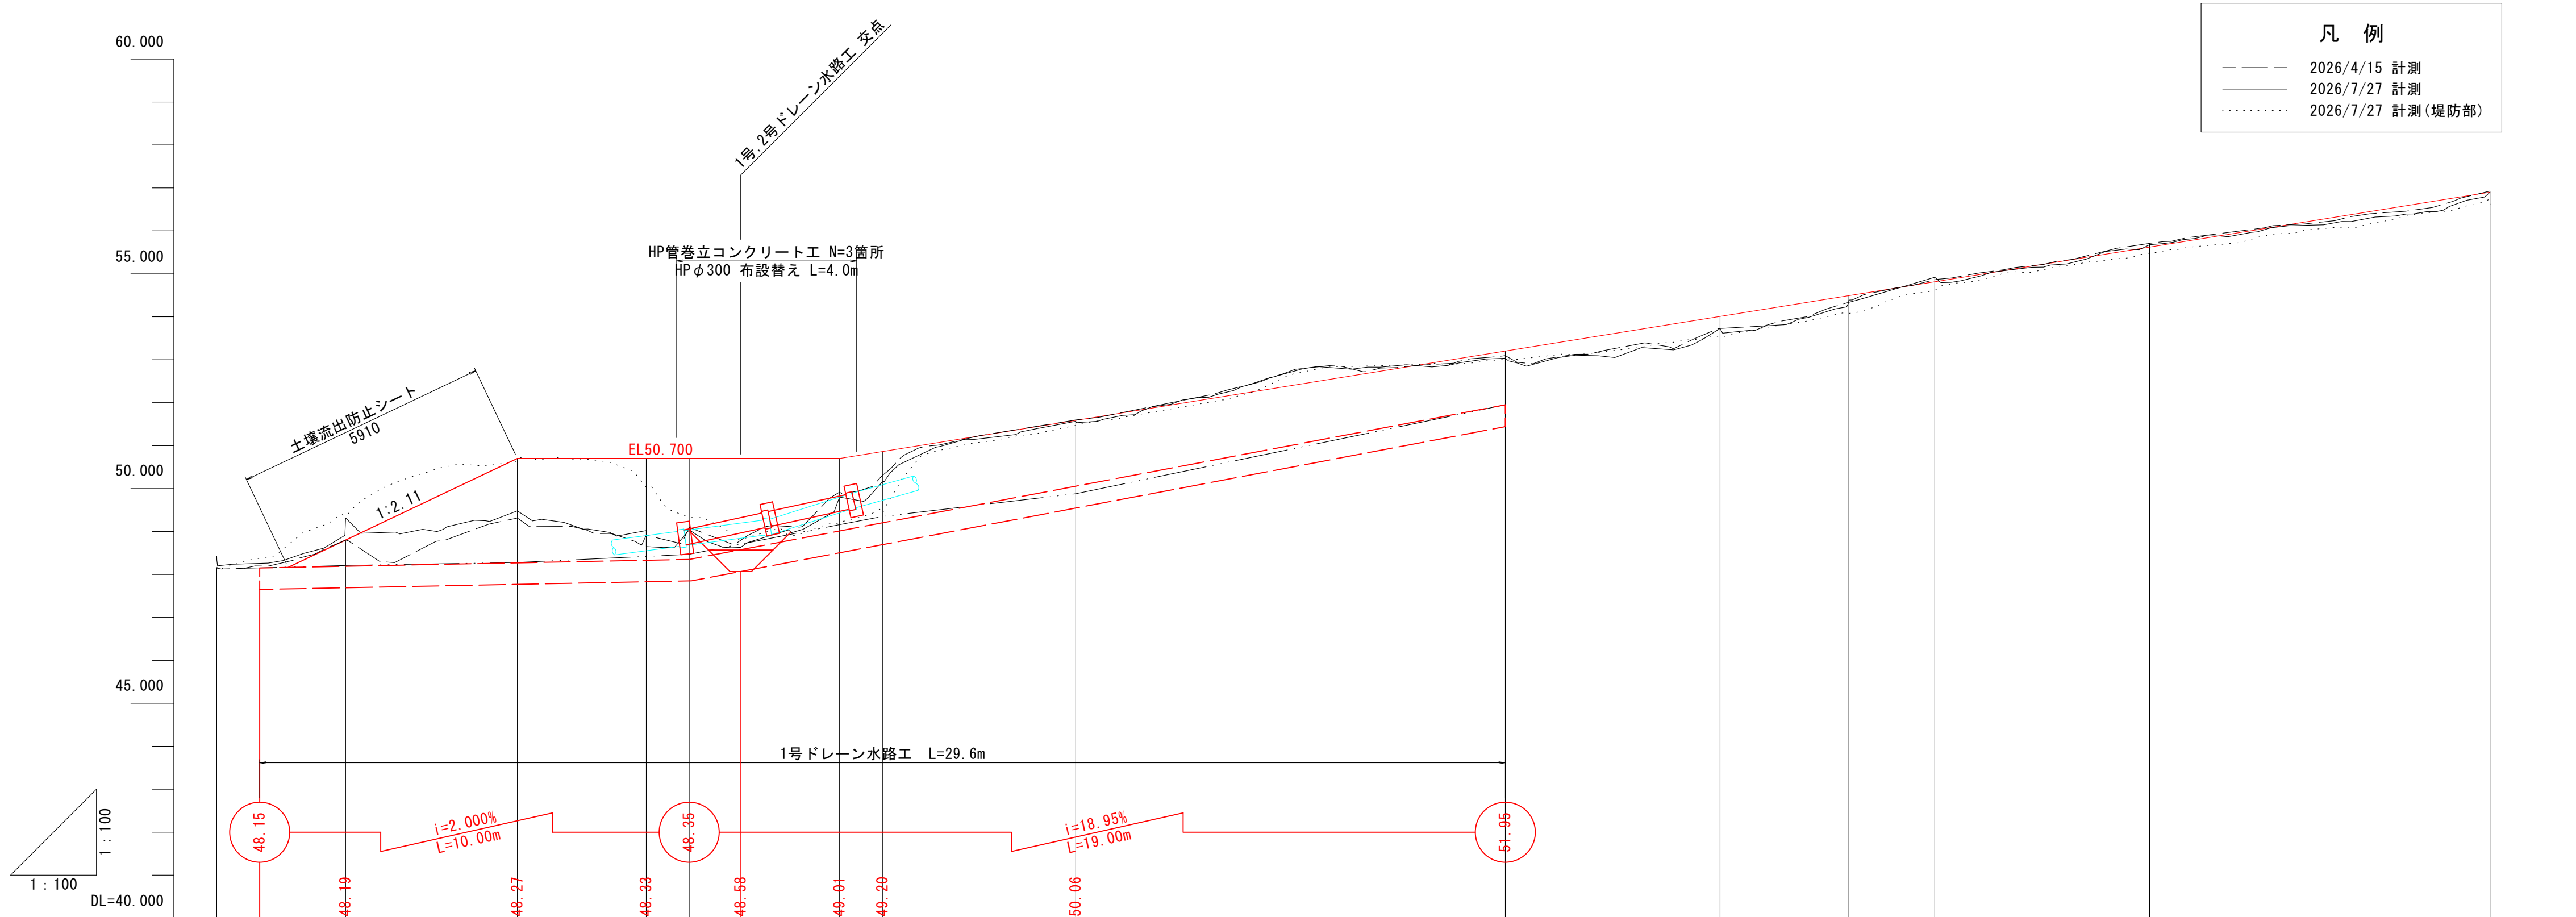

凡 例	
---	2026/4/15 計測
---	2026/7/27 計測
---	2026/7/27 計測(堤防部)

勾 配	48.15 48.19 48.27 48.35 48.36 48.58 49.01 49.20 50.06 51.95 51.96
計 画 高	48.800 48.800 50.700 50.700 50.700 50.700 50.780 50.861 51.587 53.201 54.008 54.492 54.814 55.621 56.900
盛 土	0.000 0.000 0.690 1.080 1.061 0.780 0.551 0.013 0.111 0.278 0.102 0.054 0.089 0.000
切 土	0.000 0.000 0.000 0.000 0.000 0.000 0.000 0.000 0.000 0.000 0.000 0.000 0.000 0.000
地 盤 高	48.15 48.80 49.31 48.92 49.10 49.92 50.31 51.60 53.09 53.73 54.39 54.87 55.71 56.92
追 加 距 離	0.000 3.000 7.000 10.000 11.000 12.200 14.500 15.500 20.000 30.000 35.000 38.000 40.000 45.000 52.925
単 距 離	0.000 3.000 4.000 3.000 1.000 0.000 3.500 1.000 4.500 10.000 5.000 3.000 2.000 5.000 7.925
測 点	BP NO.0+3.00 NO.0+7.00 NO.0+10.00 NO.0+11.00 NO.0+12.20 NO.0+14.50 NO.0+15.50 NO.1 NO.1+10.00 NO.1+15.00 NO.1+18.00 NO.2 NO.2+5.00 EP

ドレーン水路工 標準断面図 S=1:20

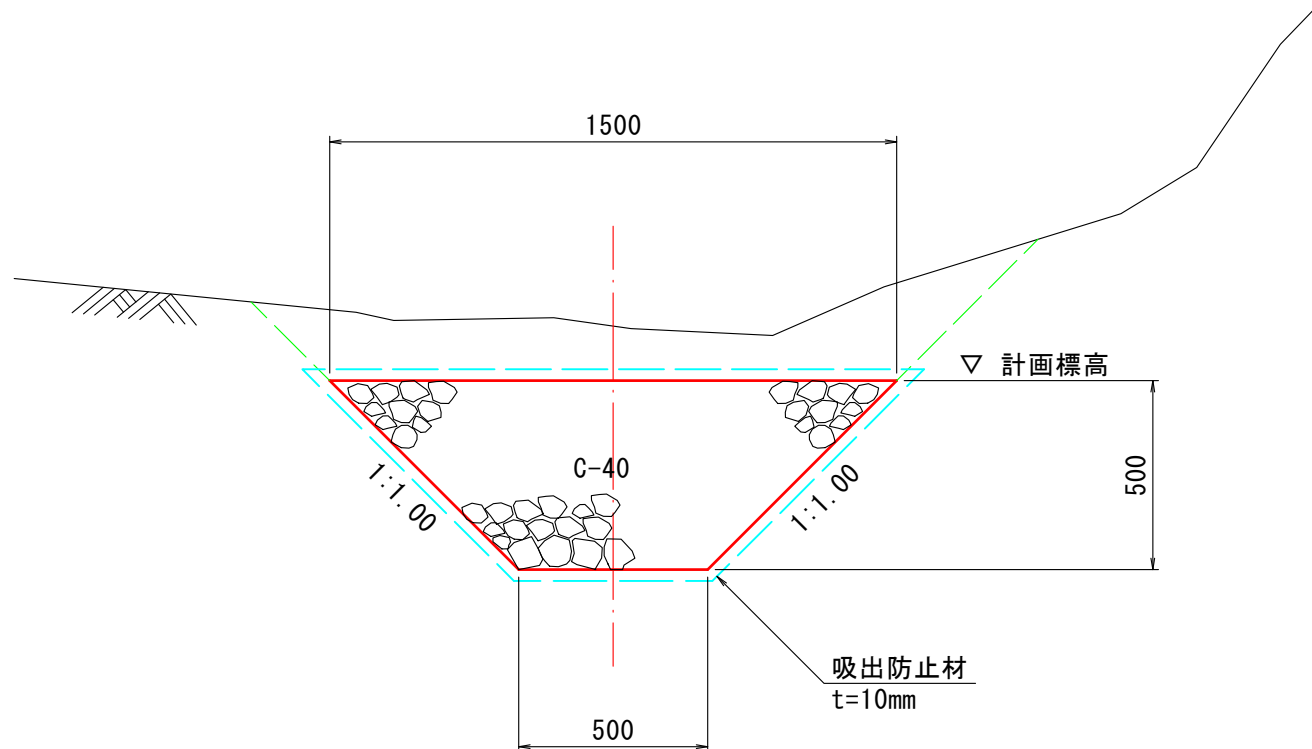

工事名	(西農0001) 豊かな森づくり推進事業 砂子沢地区 補完工事		
図面名	2工区 崩壊防止工 縦断面図		
作成年月日	令和 8年 8月		
縮尺	図示	図面番号	9 / 13
会社名			
事務所名	大仙市 西仙北支所 農林建設課		

NO. 0+11.00
GH=49.10
FH=50.700

項 目	数量
掘削 : CA1	0.3
盛土 : BA1 1.0m≦B<2.5m	0.5
盛土 : BA2 2.5m≦B<4.0m	1.5
盛土 : BA3 B≧4.0m	13.6

NO. 0+10.00
GH=48.92
FH=50.700

項 目	数量
掘削 : CA1	0.3
盛土 : BA1 1.0m≦B<2.5m	0.6
盛土 : BA2 2.5m≦B<4.0m	1.0
盛土 : BA3 B≧4.0m	9.8

NO. 0+7.00
GH=49.31
FH=50.700

項 目	数量
掘削 : CA1	0.4
盛土 : BA1 1.0m≦B<2.5m	0.8
盛土 : BA2 2.5m≦B<4.0m	2.1
盛土 : BA3 B≧4.0m	7.4

NO. 0+3.00
GH=48.80
FH=48.800

項 目	数量
掘削 : CA1	0.4
盛土 : BA1 1.0m≦B<2.5m	0.9
盛土 : BA2 2.5m≦B<4.0m	0.5
盛土 : BA3 B≧4.0m	-

BP
GH=48.15
FH=

項 目	数量
掘削 : CA1	-
盛土 : BA1 1.0m≦B<2.5m	-
盛土 : BA2 2.5m≦B<4.0m	-
盛土 : BA3 B≧4.0m	-

凡 例

--- 2026/4/15 計測
—— 2026/7/27 計測

工事名	(西農0001) 豊かな森づくり推進事業 砂子沢地区 補完工事		
図面名	2工区 崩壊防止工 横断面図 (1/3)		
作成年月日	令和 8年 8月		
縮尺	S=1:200	図面番号	10 / 13
会社名			
事務所名	大仙市 西仙北支所 農林建設課		

NO. 1+15.00
GH=53.73
FH=54.008

項 目	数 量
掘削 : CA1	-
盛土 : BA1 1.0m≦B<2.5m	1.8
盛土 : BA2 2.5m≦B<4.0m	3.5
盛土 : BA3 B≧4.0m	40.5

NO. 1+10.00
GH=53.09
FH=53.201

項 目	数 量
掘削 : CA1	0.4
盛土 : BA1 1.0m≦B<2.5m	2.4
盛土 : BA2 2.5m≦B<4.0m	2.0
盛土 : BA3 B≧4.0m	35.8

NO. 1
GH=51.60
FH=51.587

項 目	数 量
掘削 : CA1	0.1
盛土 : BA1 1.0m≦B<2.5m	0.6
盛土 : BA2 2.5m≦B<4.0m	1.3
盛土 : BA3 B≧4.0m	23.8

NO. 0+15.50
GH=50.31
FH=50.861

項 目	数 量
掘削 : CA1	0.4
盛土 : BA1 1.0m≦B<2.5m	0.6
盛土 : BA2 2.5m≦B<4.0m	0.3
盛土 : BA3 B≧4.0m	36.8

NO. 0+14.50
GH=49.92
FH=50.700

項 目	数 量
掘削 : CA1	0.3
盛土 : BA1 1.0m≦B<2.5m	0.5
盛土 : BA2 2.5m≦B<4.0m	0.1
盛土 : BA3 B≧4.0m	23.9

凡 例

— 2026/4/15 計測
— 2026/7/27 計測

工事名	(西農0001) 豊かな森づくり推進事業 砂子沢地区 補完工事		
図面名	2工区 崩壊防止工 横断面図(2/3)		
作成年月日	令和 8年 8月		
縮尺	S=1:200	図面番号	11 / 13
会社名			
事務所名	大仙市 西仙北支所 農林建設課		

EP
GH=56.92
FH=56.900

20000
掘り付け部

DL=57.000

NO. 2+5.00

GH=55.71
FH=55.621

20000
掘り付け部

DL=56.000

NO. 2

GH=54.87
FH=54.814

20000
掘り付け部

DL=55.000

NO. 1+18.00

GH=54.39
FH=54.492

24514
掘り付け部

DL=54.000

項 目	数量
掘削 : CA1	-
盛土 : BA1 1.0m≦B<2.5m	-
盛土 : BA2 2.5m≦B<4.0m	-
盛土 : BA3 B≧4.0m	2.7

項 目	数量
掘削 : CA1	-
盛土 : BA1 1.0m≦B<2.5m	-
盛土 : BA2 2.5m≦B<4.0m	-
盛土 : BA3 B≧4.0m	3.6

項 目	数量
掘削 : CA1	-
盛土 : BA1 1.0m≦B<2.5m	0.8
盛土 : BA2 2.5m≦B<4.0m	1.5
盛土 : BA3 B≧4.0m	4.0


項 目	数量
掘削 : CA1	-
盛土 : BA1 1.0m≦B<2.5m	1.7
盛土 : BA2 2.5m≦B<4.0m	0.8
盛土 : BA3 B≧4.0m	37.8

凡 例


--- 2026/4/15 計測
--- 2026/7/27 計測

工事名	(西農0001) 豊かな森づくり推進事業 砂子沢地区 補完工事		
図面名	2工区 崩壊防止工 横断面 (3/3)		
作成年月日	令和 8年 8月		
縮尺	S=1:200	図面番号	12 / 13
会社名			
事務所名	大仙市 西仙北支所 農林建設課		


HP管巻立コンクリート工 構造図 S=1:20

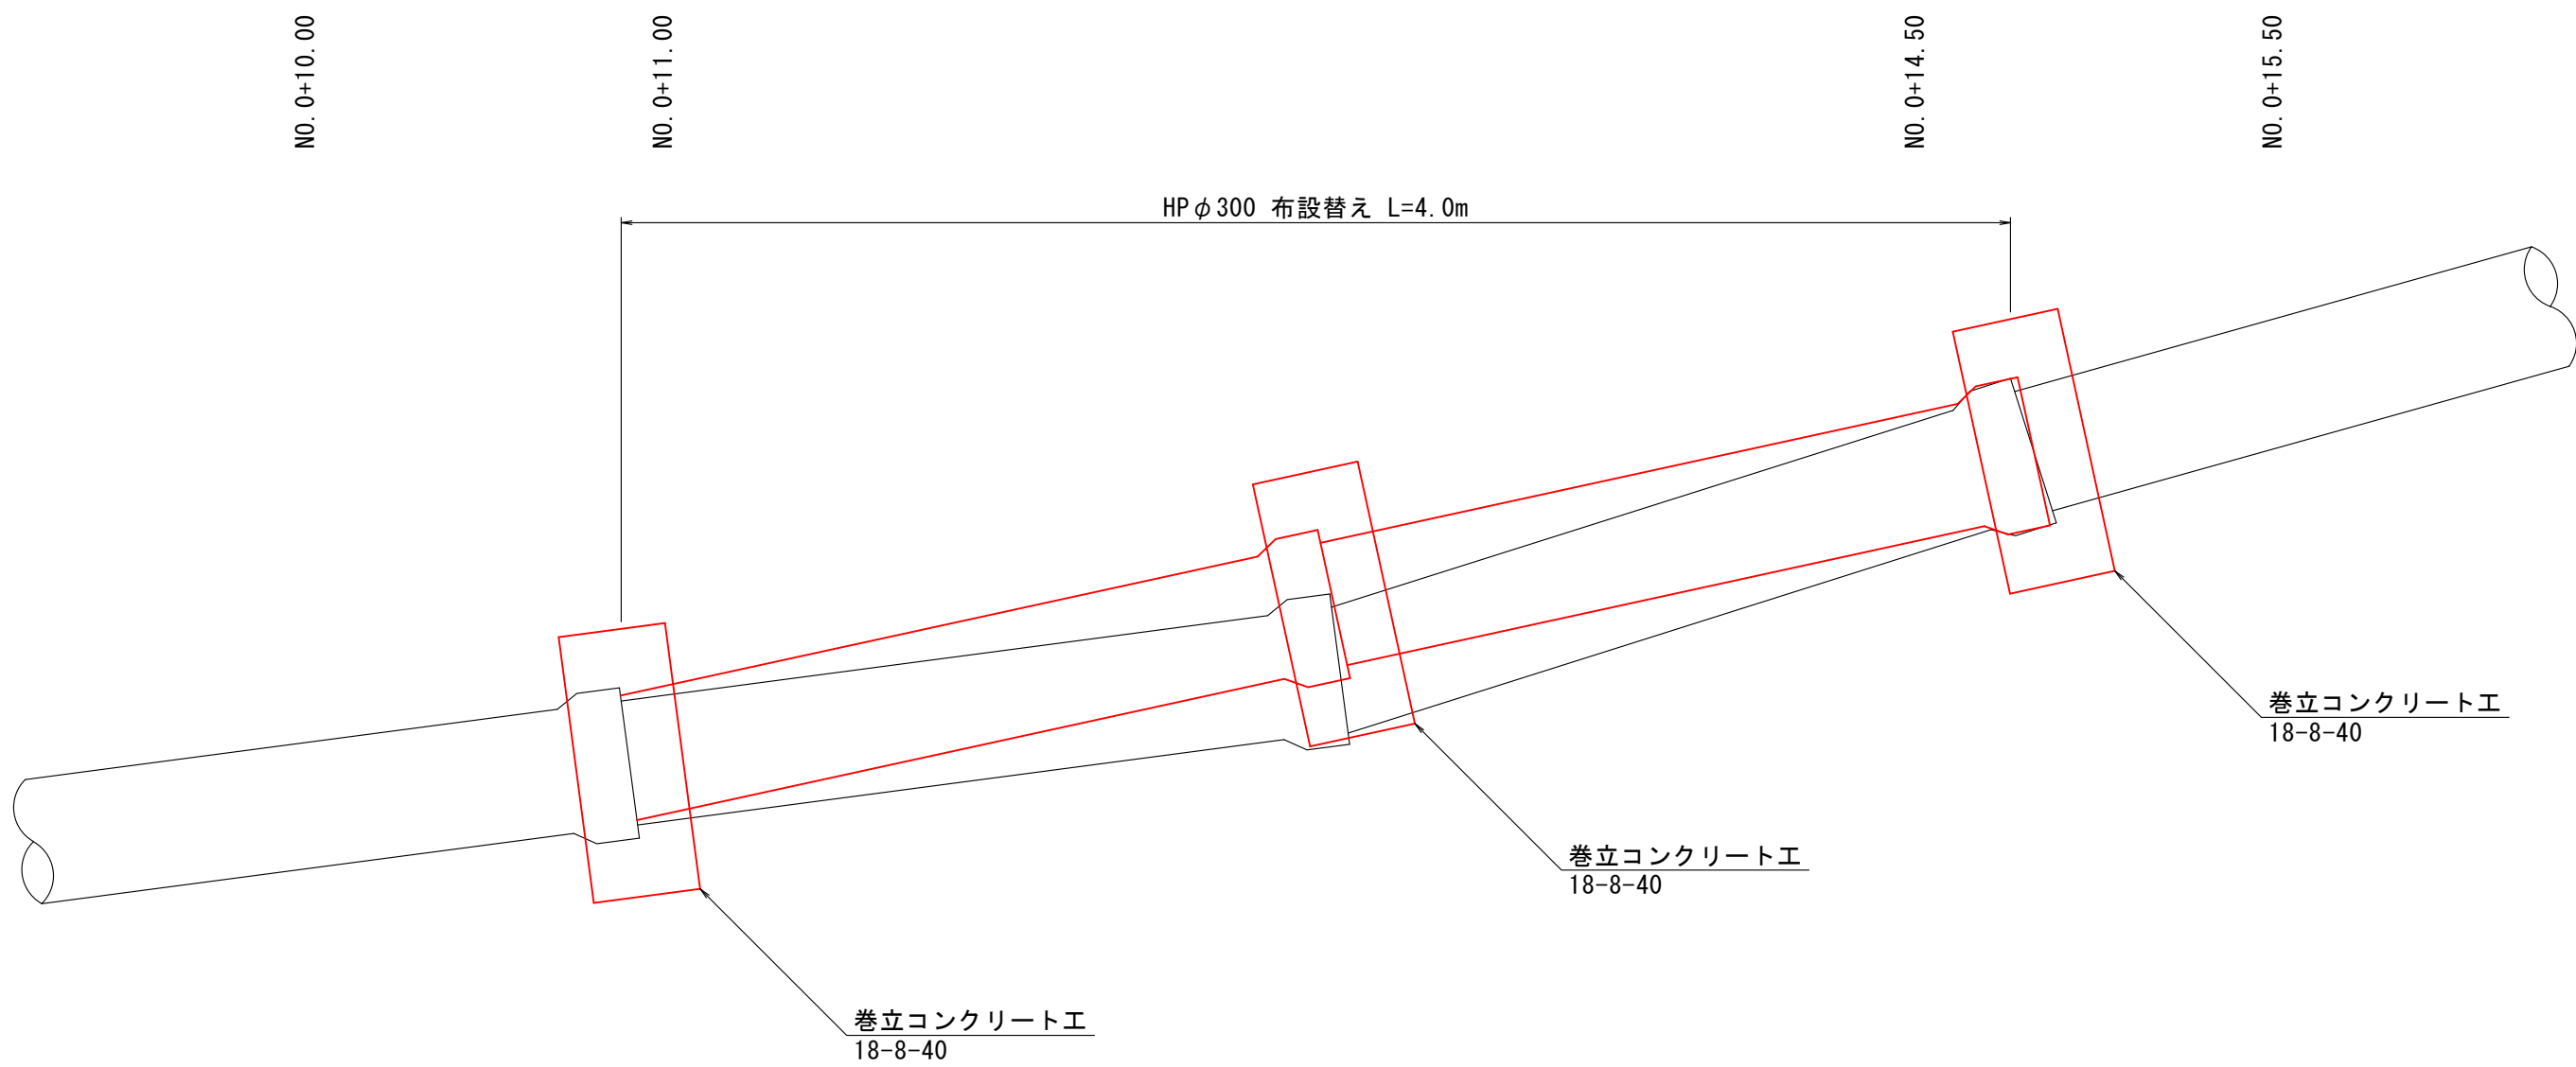

標準側面図

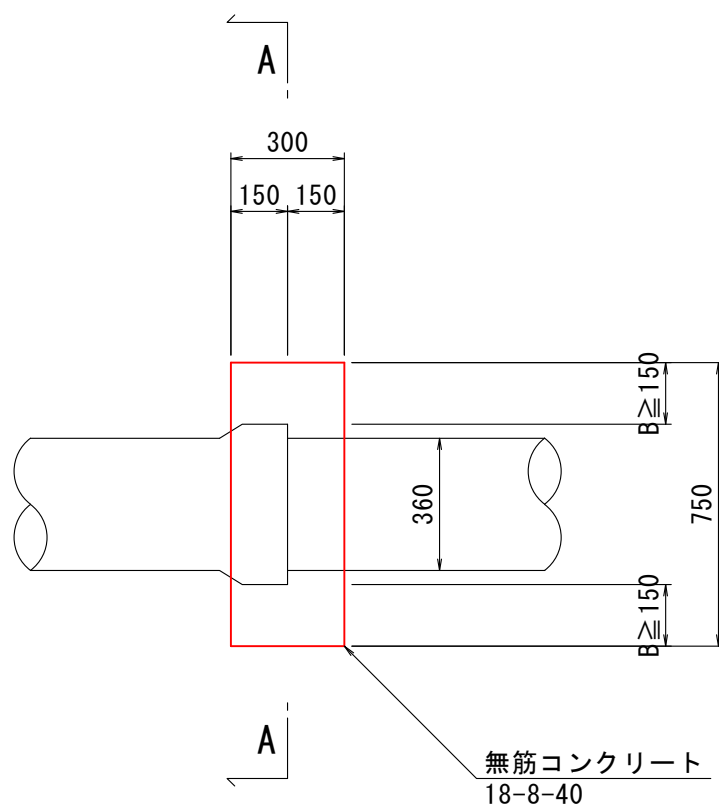

A-A断面図

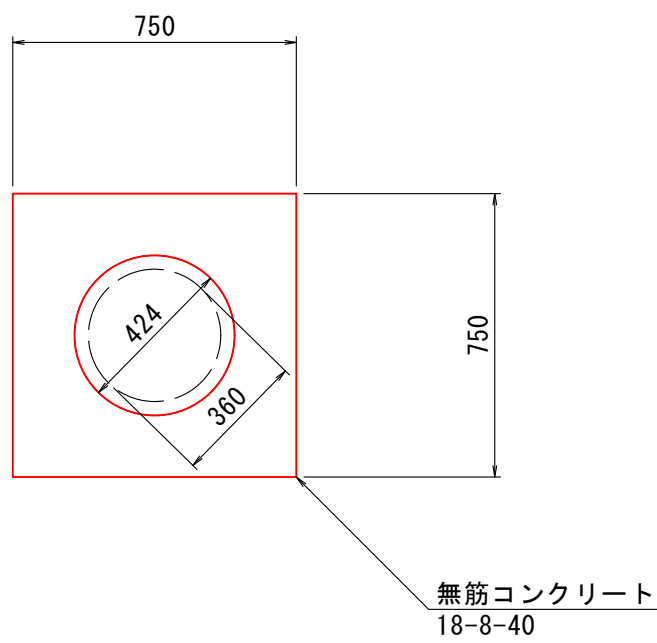

工事名	(西農0001) 豊かな森づくり推進事業 砂子沢地区 補完工事		
図面名	2工区 HP管巻立コンクリート工 構造図		
作成年月日	令和 8年 8月		
縮尺	S=1:20	図面番号	13 / 13
会社名			
事務所名	大仙市 西仙北支所 農林建設課		