




平面図 S=1/1000

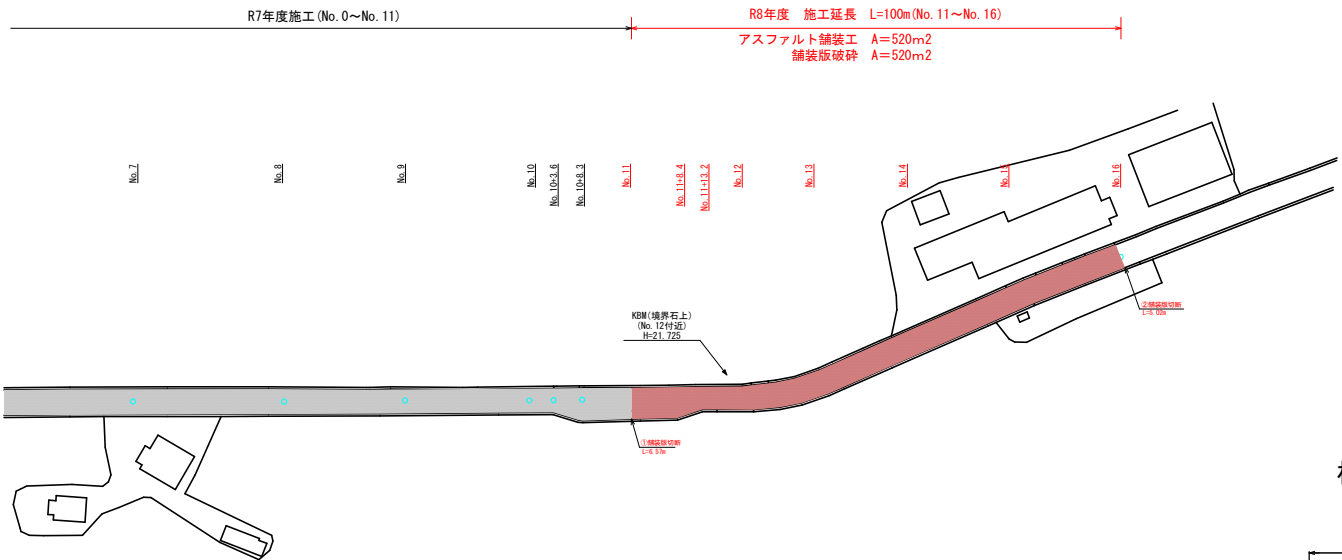

縦断図

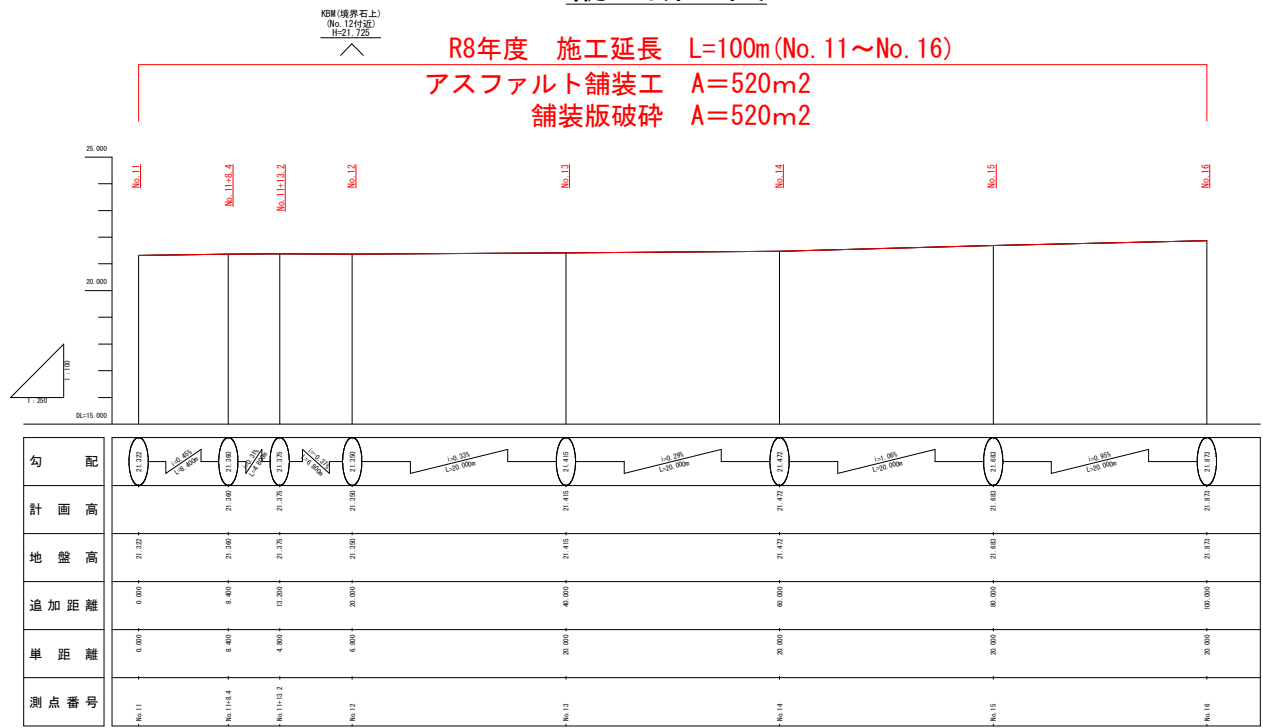


標準断面図 S=1/50

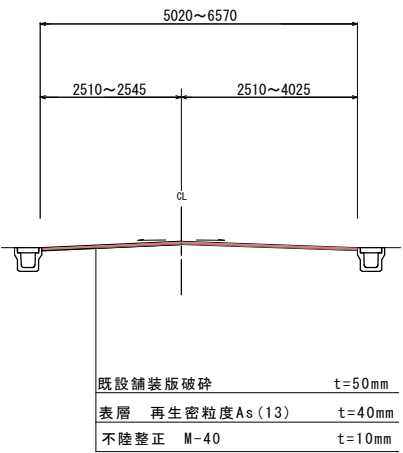


令和 8 年度		工事番号	1番区画(0013)
路線名	水沢田原 1 号線		
箇所名	大田市協和福沢字水沢 地内		
工事名	補工—第8号 水沢田原1号線舗装打換え工事		
平面図・縦断面・標準断面図		縮尺	図示
照表	設計	図番	1/2
大 仙 市			

DL=21.00

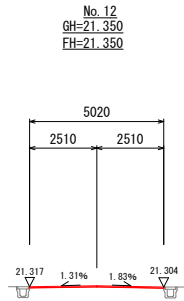


不陸整正	0.05	m2

DL=21.00

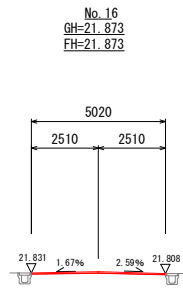


不陸整正	0.05	m2

DL=21.00

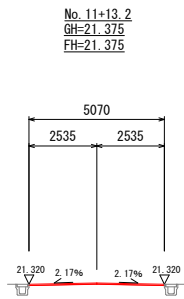


不陸整正	0.05	m2

DL=21.00

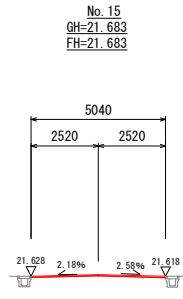


不陸整正	0.05	m2

DL=21.00

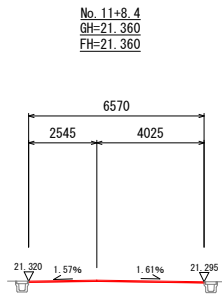


不陸整正	0.07	m2

DL=21.00

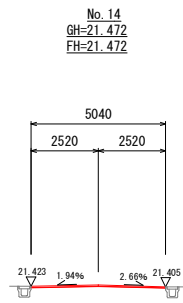


不陸整正	0.05	m2

DL=21.00

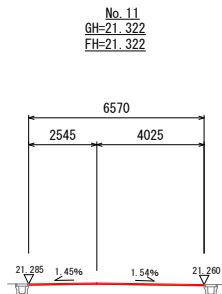

不陸整正	0.07	m2

DL=21.00

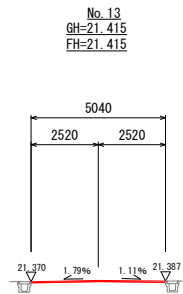

不陸整正	0.05	m2

令和 8 年度		工 事 号	(西仙建0013)
路 線 名	水沢田沢 1 号線		
図 所 名	大仙市協和稲沢平水沢 地内		
工 事 名	補工一第8号 水沢田沢1号線舗装打換え工事		
横断面図		縮 尺	S=1 : 100
照 表	設 計	図 番 号	2 / 2
大 仙 市			