



横断図 1:100

平面図
S=1:500

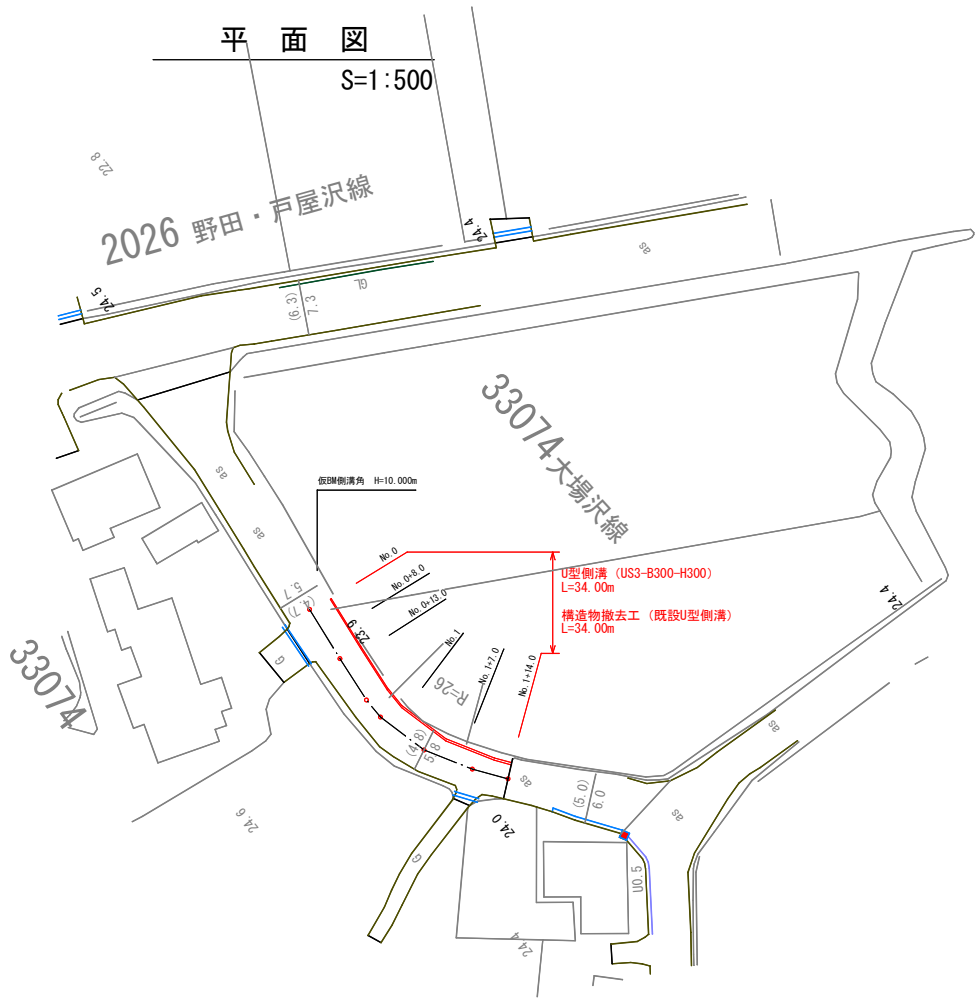


縦断図
V=1:100
H=1:500

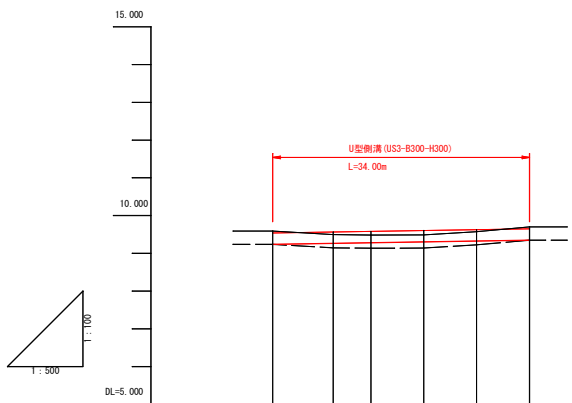


勾配						
計画水路高	9.238	9.264	9.281	9.304	9.327	9.350
現況水路高	9.238	9.146	9.135	9.139	9.225	9.348
地盤高	9.826	9.723	9.692	9.709	9.760	9.865
追加距離	0.000	8.000	13.000	20.000	27.000	34.000
単距離	0.000	8.000	5.000	7.000	7.000	7.000
測点番号	No. 0	No. 0+8.0	No. 0+13.0	No. 1	No. 1+7.0	No. 1+14.0

No. 0+13.0

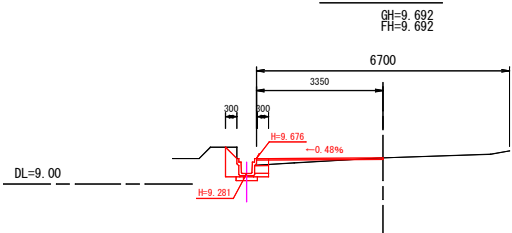


名称	規格	単位	数量
床掘		m2	0.44
埋戻	発生土	m2	0.35
舗装版破砕工		m	3.35
補充砕石	M-40	m2	0.13
表層		m	3.35
上層路盤	M-40	m	0.30
下層路盤	RC-40	m	0.30

No. 1+14.0

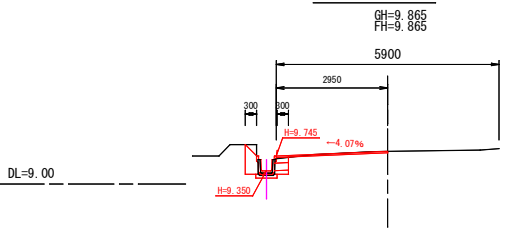


名称	規格	単位	数量
床掘		m2	0.47
埋戻	発生土	m2	0.35
舗装版破砕工		m	2.95
補充砕石	M-40	m2	—
表層		m	2.95
上層路盤	M-40	m	0.30
下層路盤	RC-40	m	0.30

No. 0+8.0

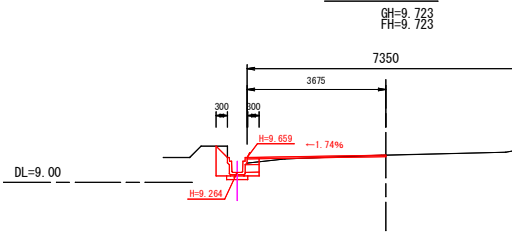


名称	規格	単位	数量
床掘		m2	0.45
埋戻	発生土	m2	0.35
舗装版破砕工		m	3.68
補充砕石	M-40	m2	0.04
表層		m	3.68
上層路盤	M-40	m	0.30
下層路盤	RC-40	m	0.30

No. 1+7.0

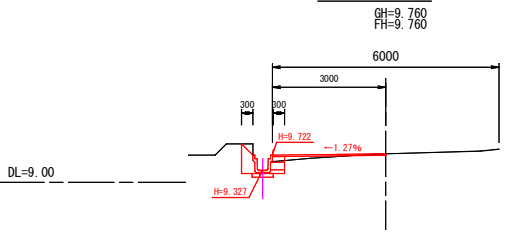


名称	規格	単位	数量
床掘		m2	0.44
埋戻	発生土	m2	0.35
舗装版破砕工		m	3.00
補充砕石	M-40	m2	0.09
表層		m	3.00
上層路盤	M-40	m	0.30
下層路盤	RC-40	m	0.30

No. 0

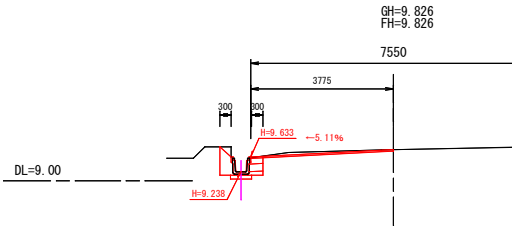


名称	規格	単位	数量
床掘		m2	0.48
埋戻	発生土	m2	0.34
舗装版破砕工		m	3.78
補充砕石	M-40	m2	—
表層		m	3.78
上層路盤	M-40	m	0.30
下層路盤	RC-40	m	0.30

No. 1

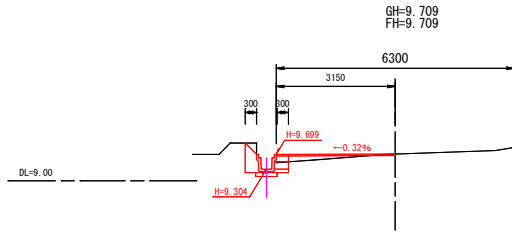

名称	規格	単位	数量
床掘		m2	0.42
埋戻	発生土	m2	0.35
舗装版破砕工		m	3.15
補充砕石	M-40	m2	0.17
表層		m	3.15
上層路盤	M-40	m	0.30
下層路盤	RC-40	m	0.30

標準断面図 1:30

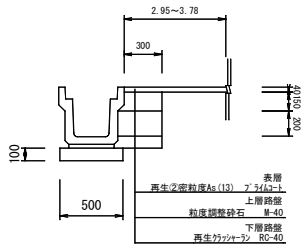

令和8年度		工事番号		(西協建0010)	
路線川名		大場沢線			
箇所名		大仙市大沢郷宿字大場沢 地内			
工事名		維持第6号 大場沢線 側溝改良工事			
平面図・縦断面図 横断面図・標準断面図		縮尺		図示	
照査		設計		図面番号	
				1 1	
大仙市					