


主要地方道鷹巣川井堂川線



- 舗装版切断
- GR (グレーチング蓋版)

実施設計図

令和 8 年度		工 事 名	建道改第 8 号
路 線 名	その他市道 小中岱～舟見町線		
個 所 名	北秋田市鷹巣字本屋敷 地内		
工 事 名	道路改良工事 (その他市道 小中岱～舟見町線)		
平 面 図 (1)		縮 尺	1/500
照 査	設 計	図 面 番 号	1 23
北 秋 田 市			

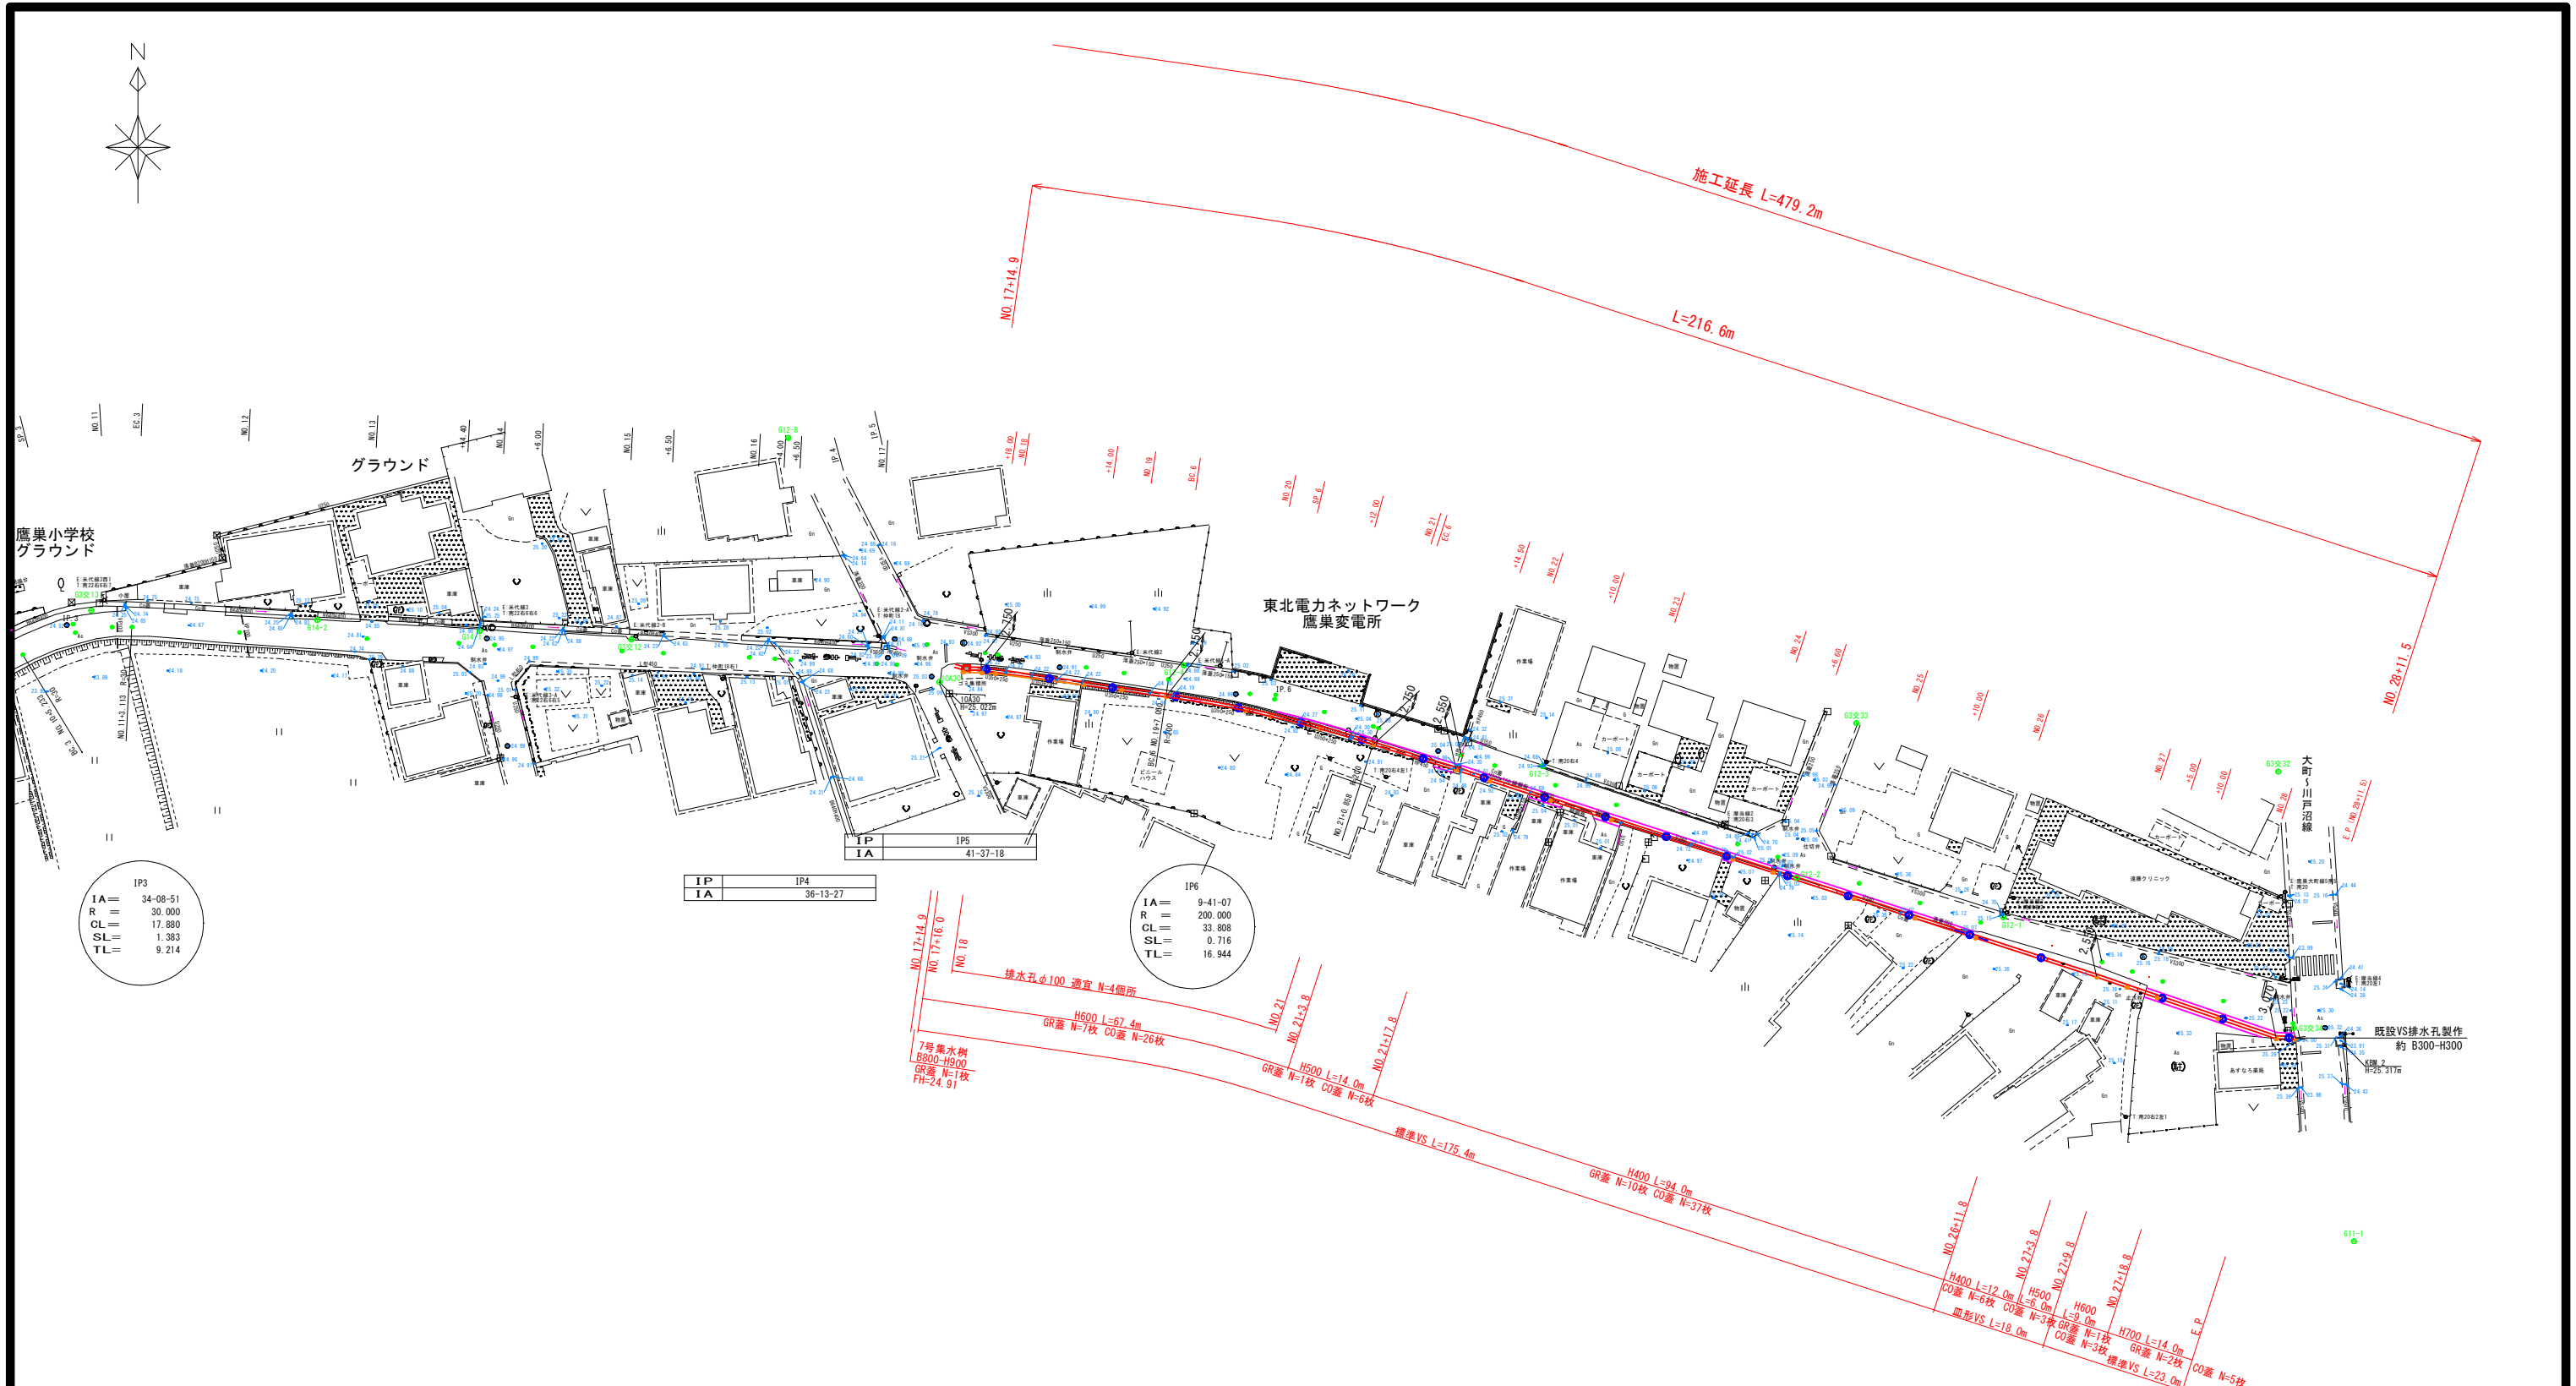


IP3
IA= 34-08-51
R = 30.000
CL= 17.880
SL= 1.383
TL= 9.214


IP4
IA= 36-13-27

IP6
IA= 9-41-07
R = 200.000
CL= 33.808
SL= 0.716
TL= 16.944

皿型 VS
S=1:20
B300-H400~H500

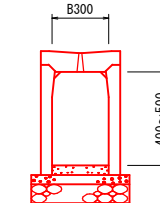


標準 VS
S=1:20
B300-H400~H1100

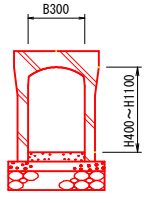


- 舗装版切断
- GR (グレーチング蓋版)

令和 8 年度			
路線名	その他市道 小中岱~舟見町線	工番	工事号
個所名	北秋田市鷹巣字本屋敷 地内	縮尺	1/500
工事名	道路改良工事 (その他市道 小中岱~舟見町線)	図面番	2
平面図 (2)		面番	23
北 秋 田 市			

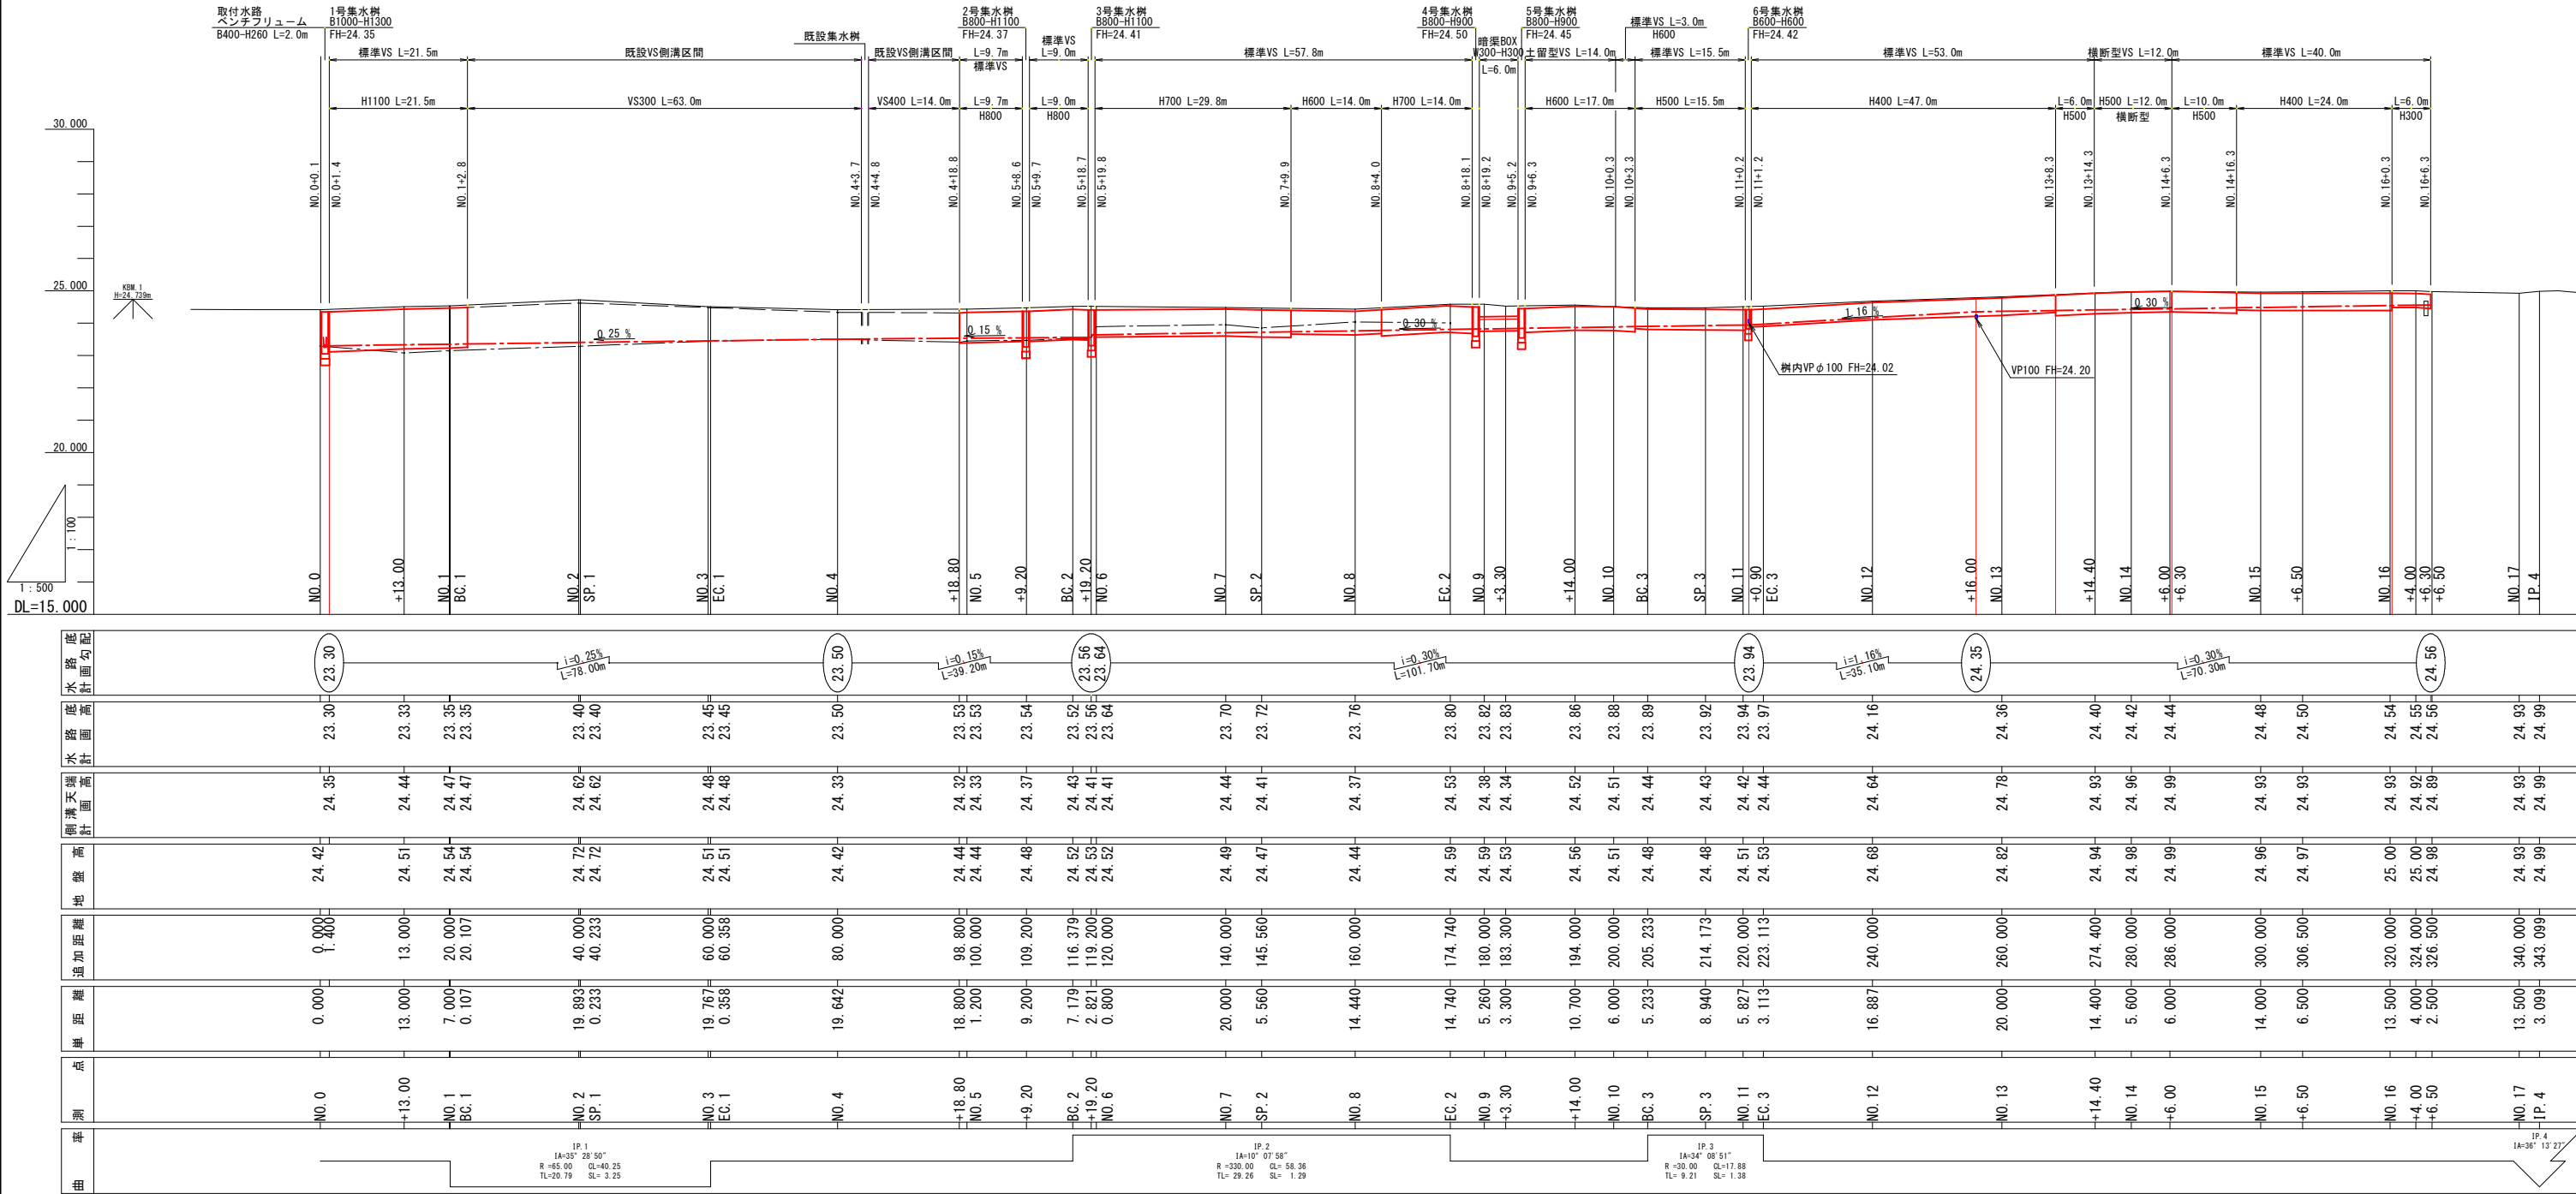

実施設計図

令和 8 年度		工 事 号	建道改第8号
路 線 名	その他市道 小中岱～舟見町線		
個 所 名	北秋田市廣巣字本屋敷 地内		
工 事 名	道路改良工事（その他市道 小中岱～舟見町線）		
縦 断 図 （ 1 ）		縮 尺	図 示
照 査	設 計	図 面 号	3 / 23
北 秋 田 市			

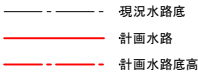


令和 8 年度			工 番	事 号	建造改築第 8 号
路 河	線 川	名 名	その他市道 小中谷～舟見町線		
個	所	名	北秋田市産業字第本屋敷 地内		
工	事	名	道路改良工事（その他市道 小中谷～舟見町線）		
縦断図（2）			縮 尺	図 示	
照 査		設 計	図 番	面 号	4 23
北 秋 田 市					


標準横断面図

S=1:50


起点部

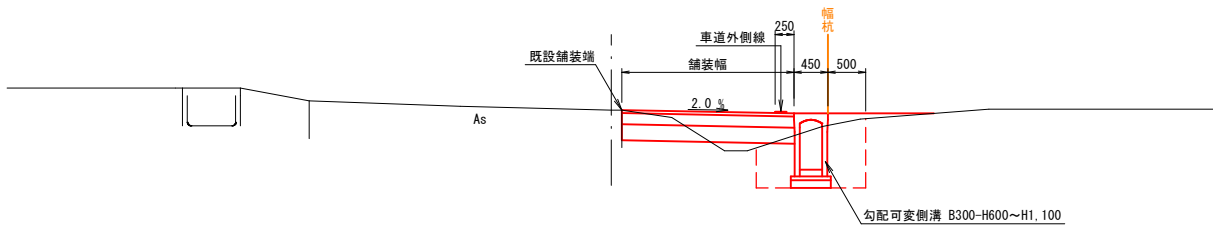

盛土部・中間部

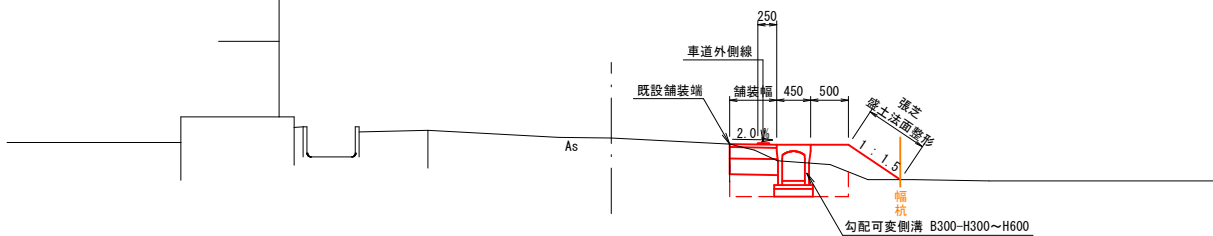


終点部

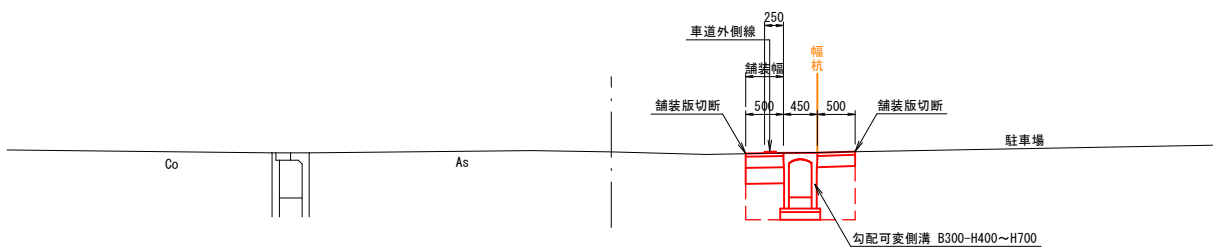



舗装構成図

S=1:20

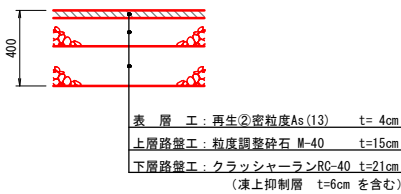


宅地出入り口

S=1:20

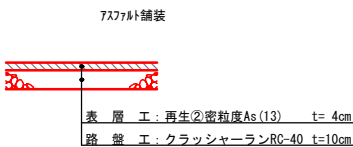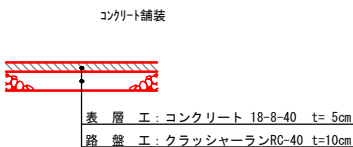

駐車場舗装

S=1:20

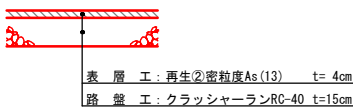


実施設計図

令和 8 年度		工番	事号	建道改変第8号
路線名	その他市道 小中岱～舟見町線			
個所名	北秋田市鷹巣字本屋敷 地内			
工事名	道路改良工事（その他市道 小中岱～舟見町線）			
標準横断面図		縮尺	図示	
照査	設計	図番	5	23
北 秋 田 市				

土工定規図


S=1:50

起点部

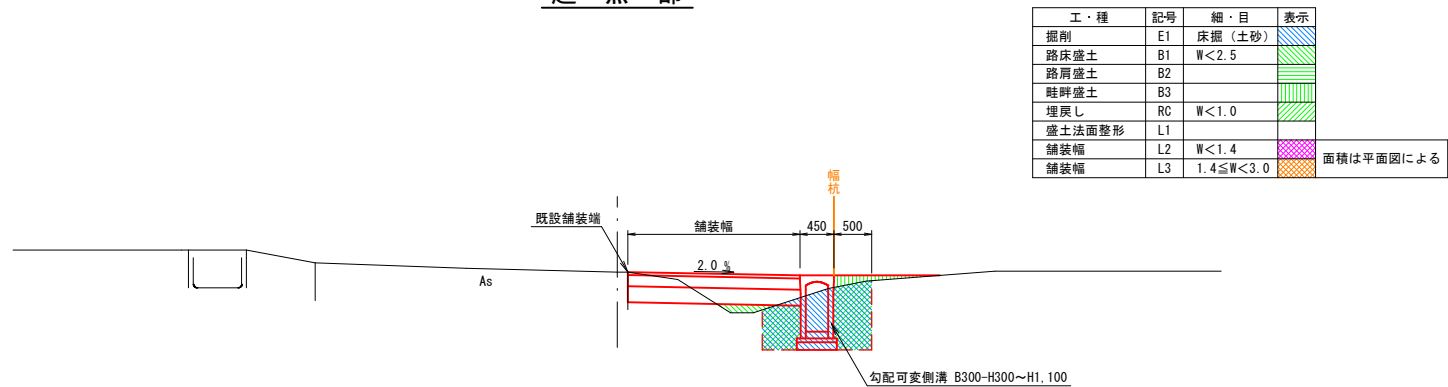

舗装構成図


S=1:20

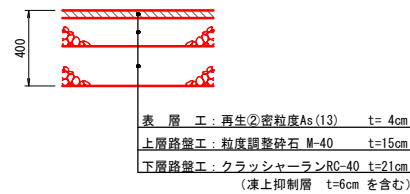


宅地出入り口

S=1:20

コンクリート舗装

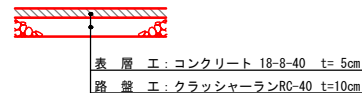


アスファルト舗装

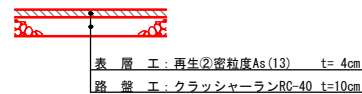


駐車場舗装


S=1:20

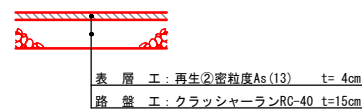

盛土部







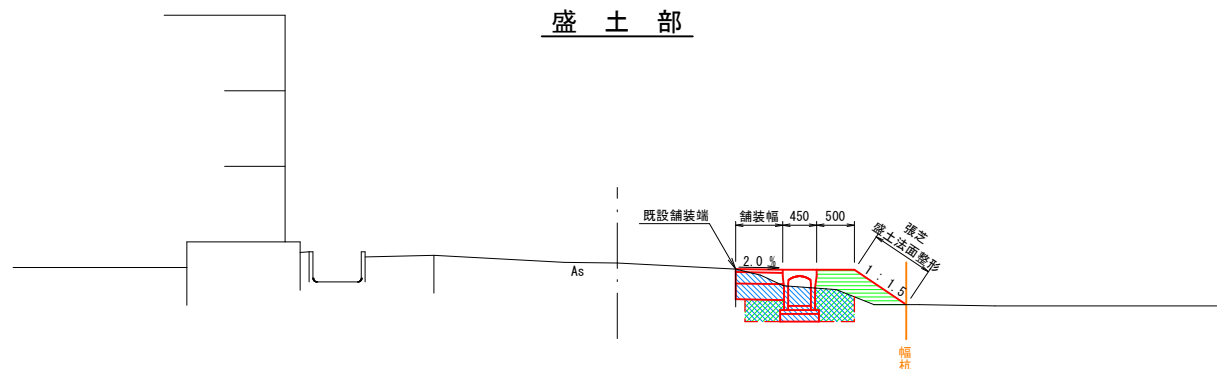


終点部

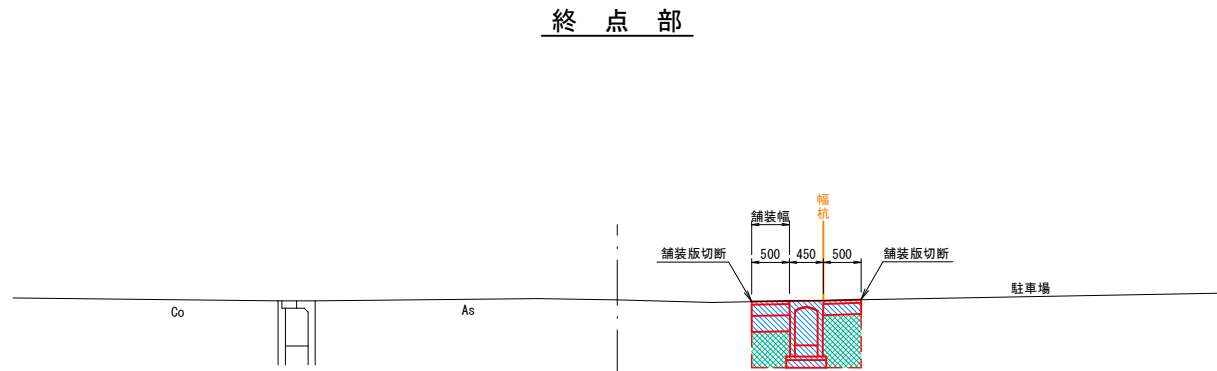








実施設計図

令和 8 年度		工 事 号	建道改変第8号
路 線 名	その他市道 小中岱~舟見町線		
個 所 名	北秋田市鷹巣字本屋敷 地内		
工 事 名	道路改良工事 (その他市道 小中岱~舟見町線)		
土 工 定 規 図		縮 尺	図 示
照 査	設 計	図 面 番 号	6 / 23
北 秋 田 市			

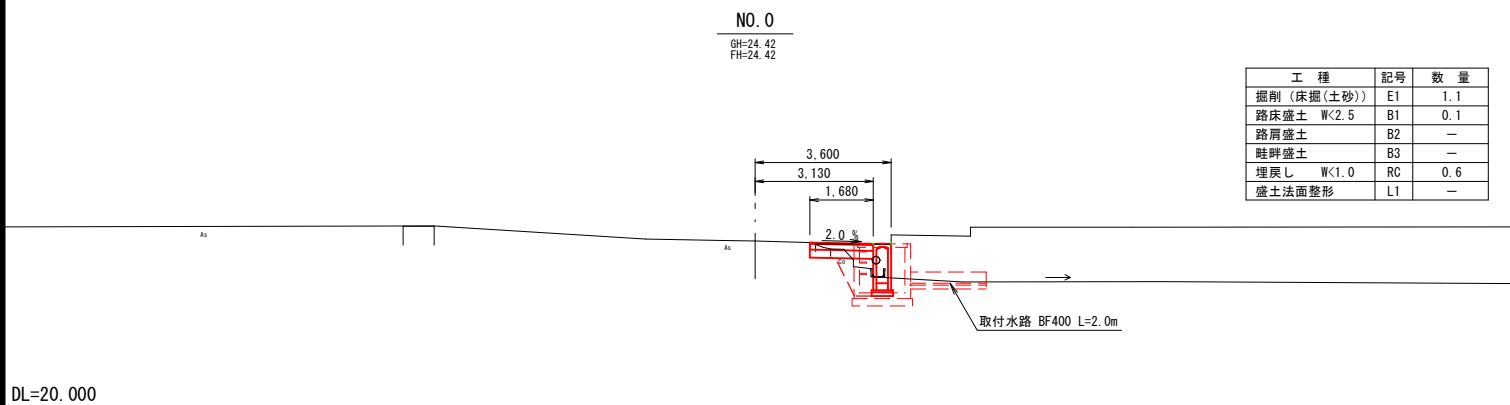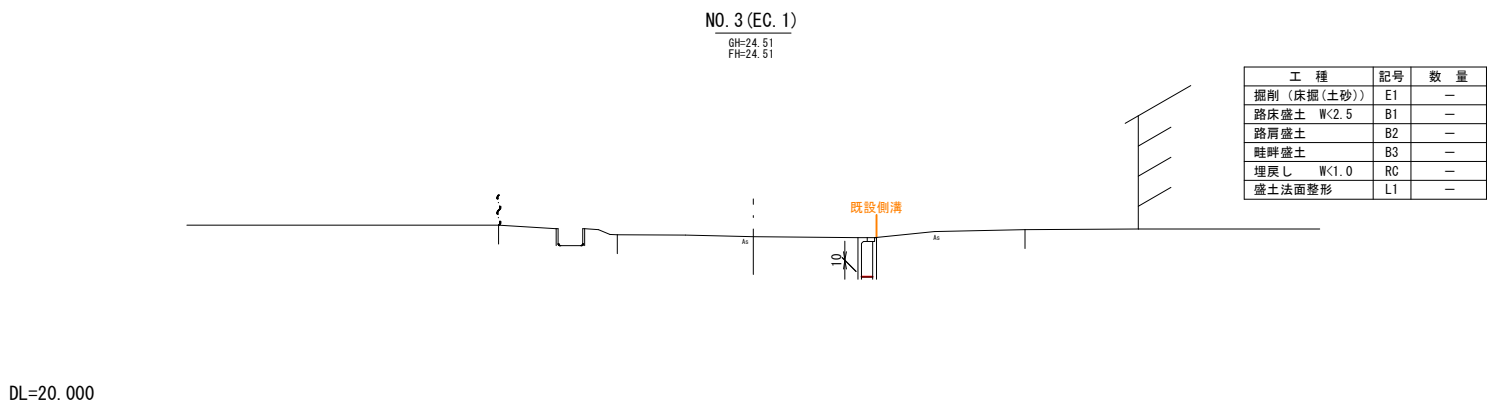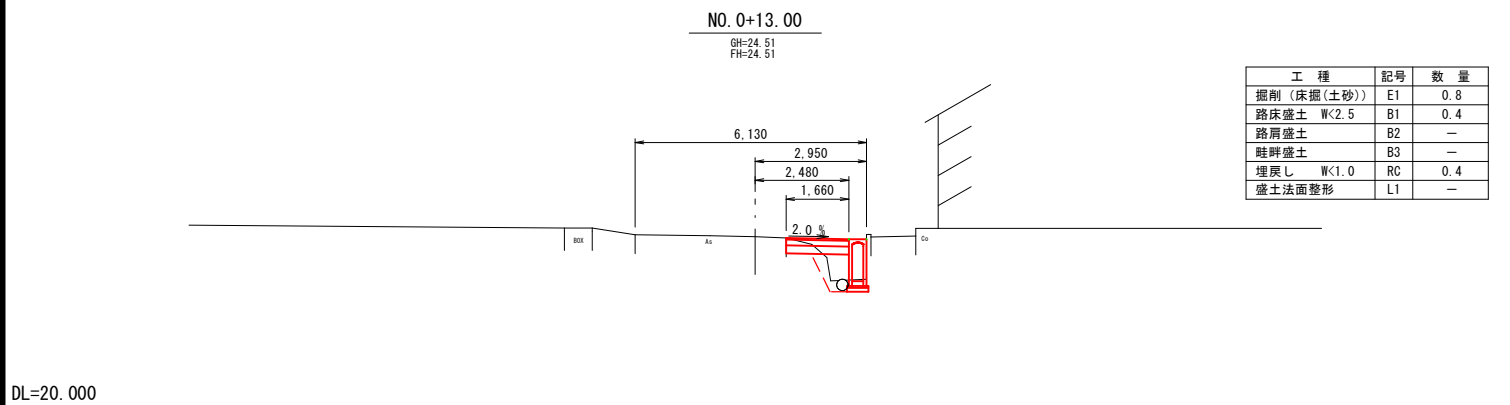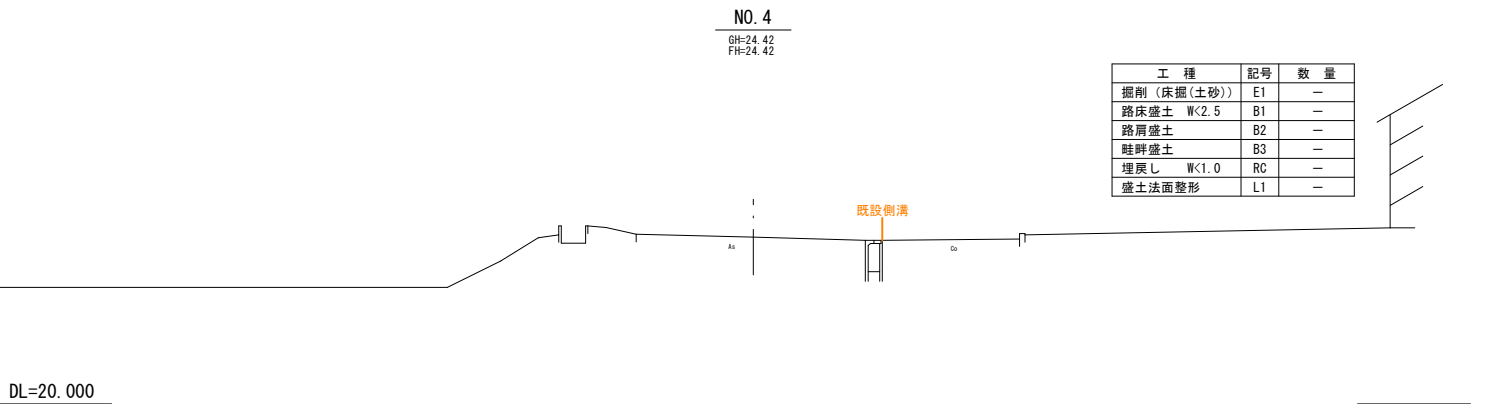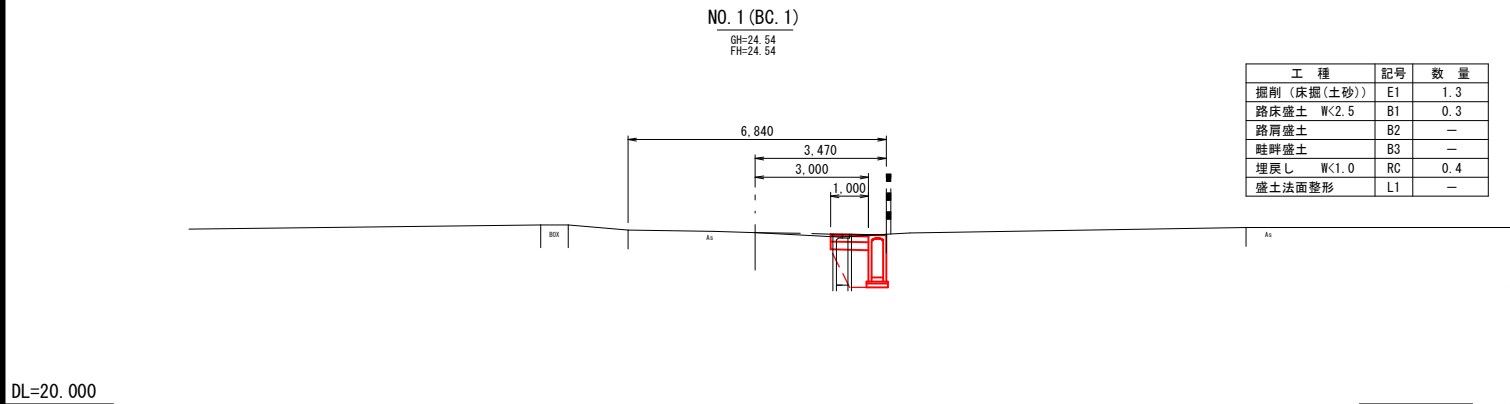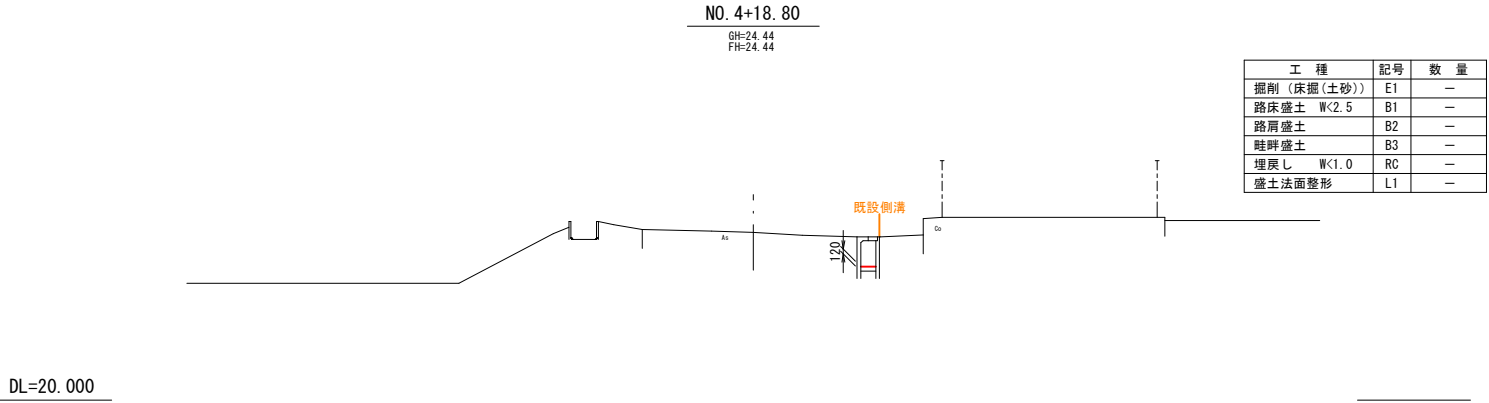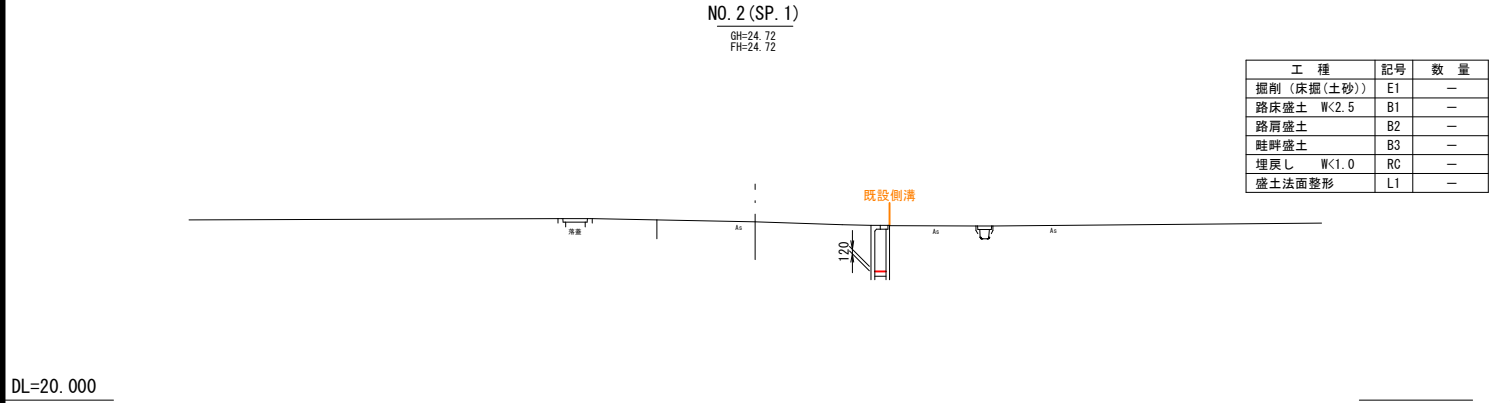



実施設計図 NO. 0~NO. 4+18.80

令和 8 年度	工 事 号	建造改変第 8 号
路 線 名	その他市道 小中岱~舟見町線	
個 所 名	北秋田市廣巣字本屋敷 地内	
工 事 名	道路改良工事 (その他市道 小中岱~舟見町線)	
横 断 図 (1)	縮 尺	1/100
照 査	設 計	図 面 号 7 / 23
北 秋 田 市		

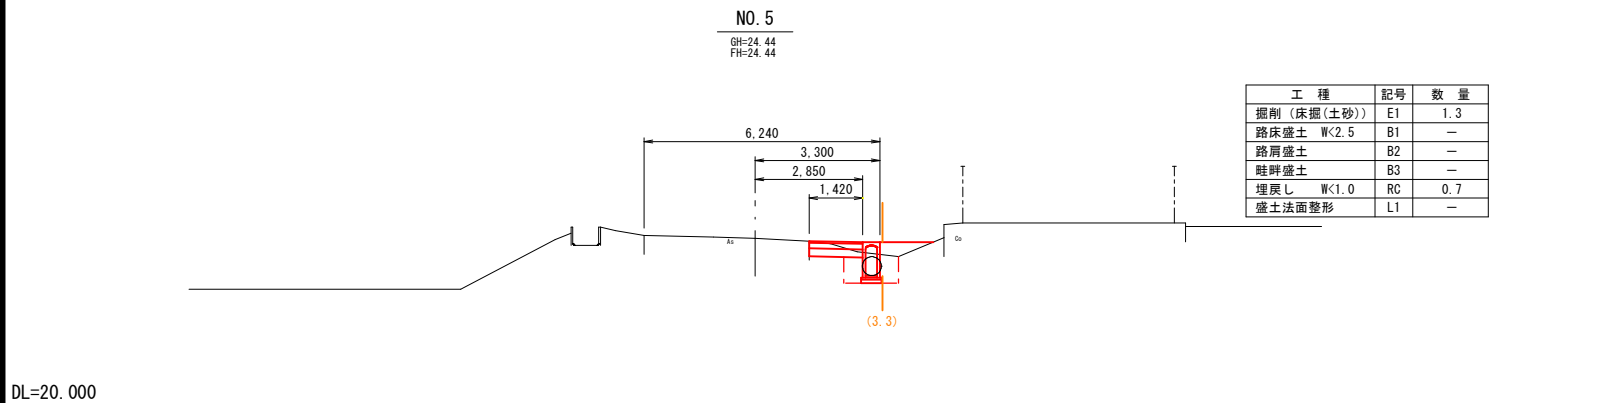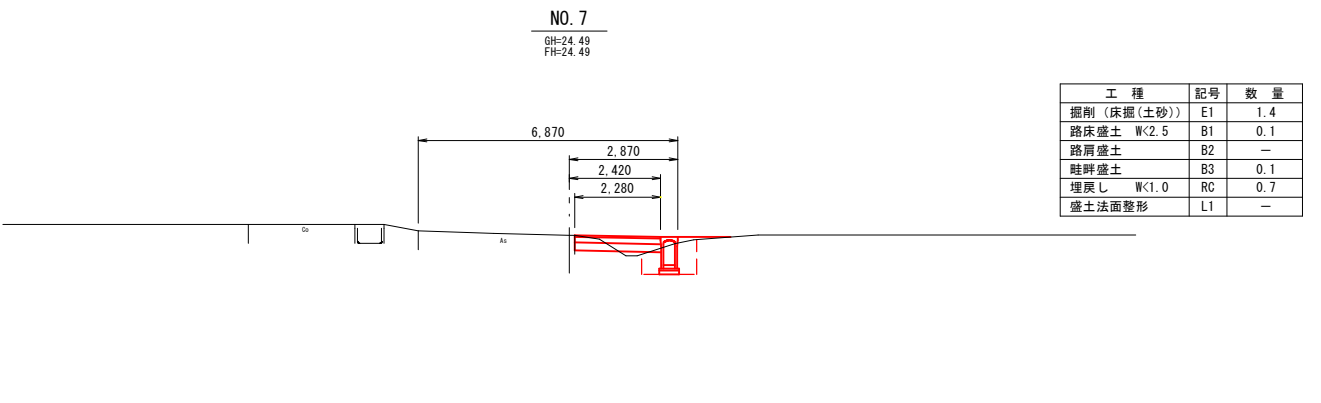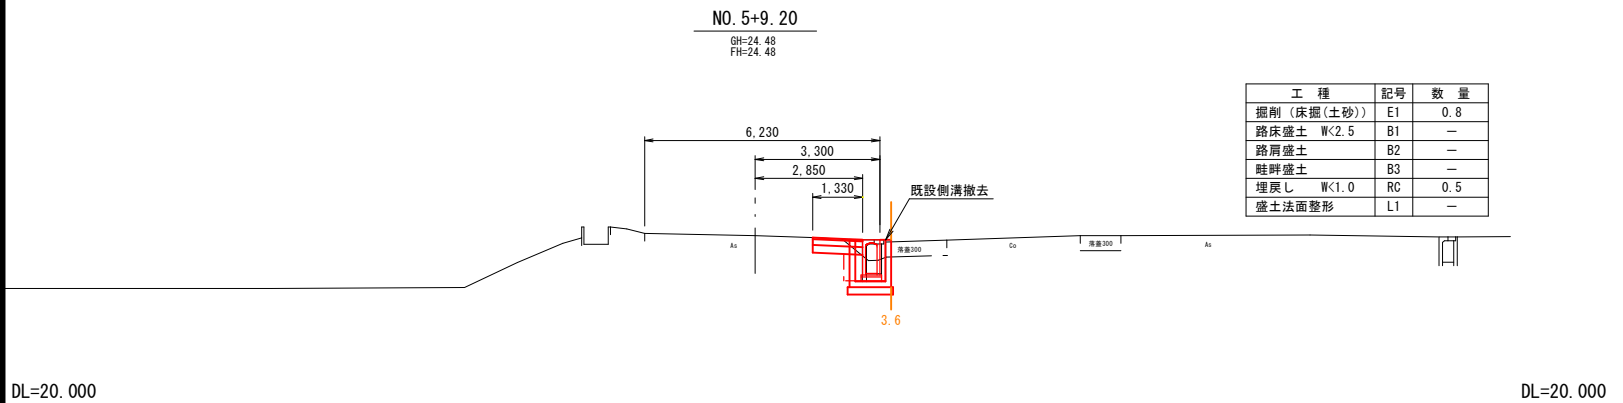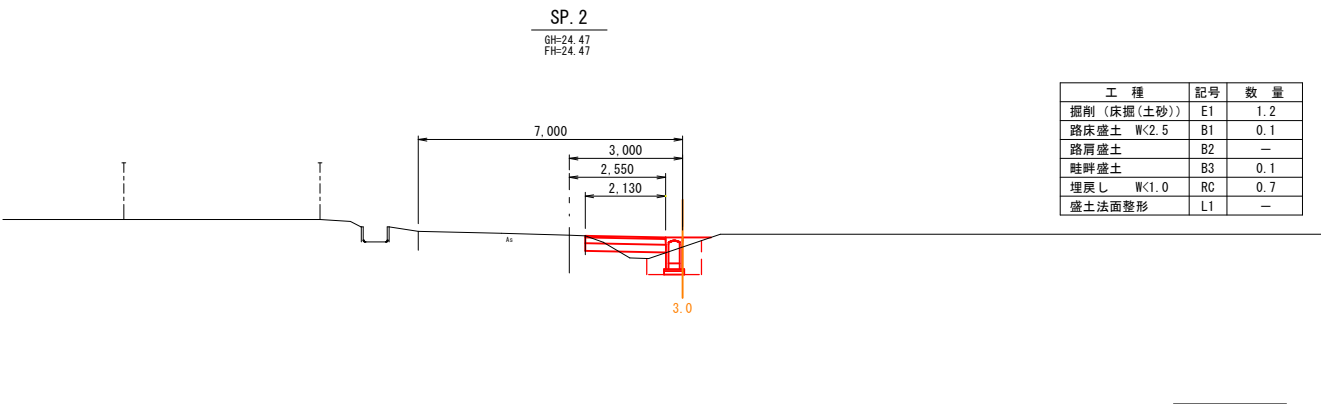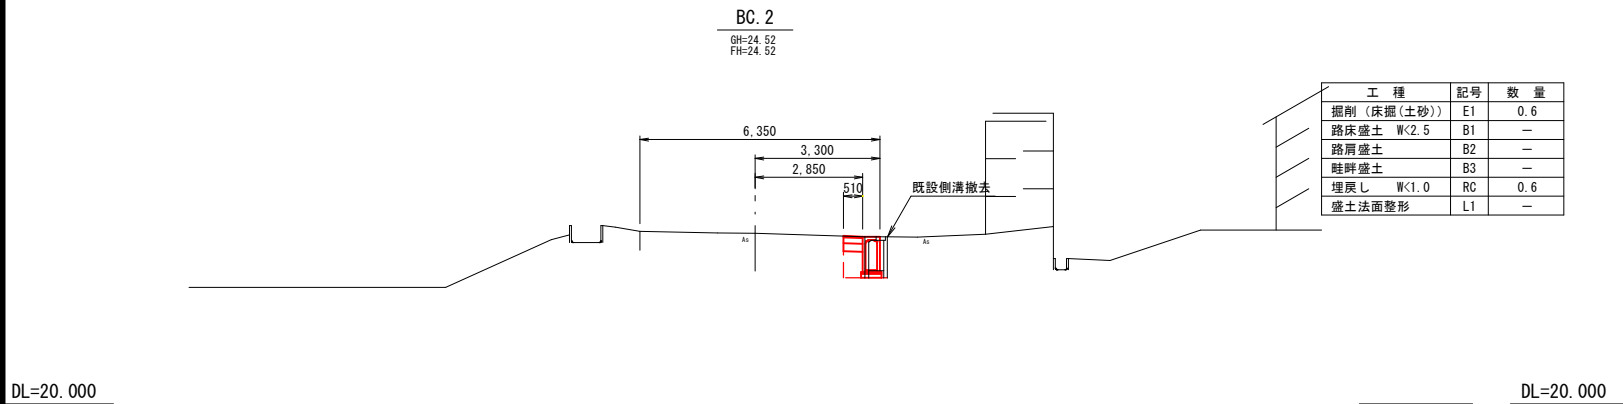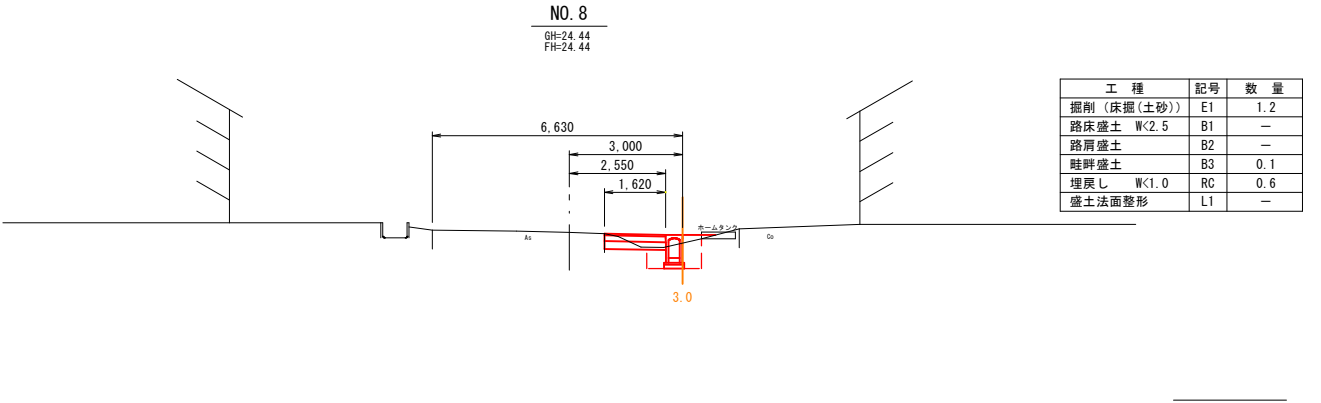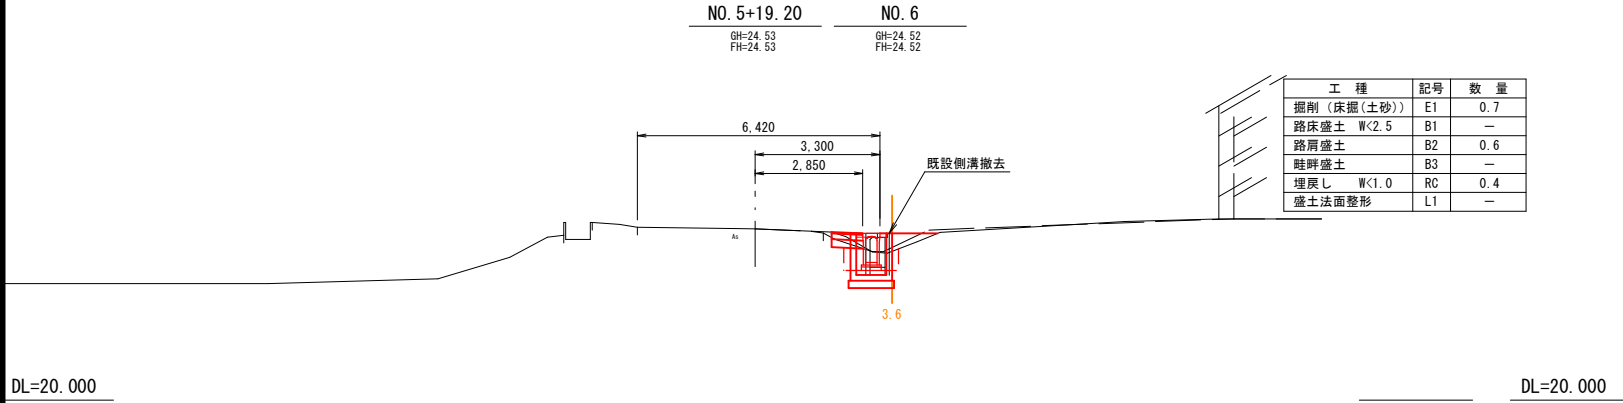



実施設計図 NO. 5～NO. 8

令和 8 年度	工 事 号	建造改築第 8 号
路 線 名	その他市道 小中岱～舟見町線	
個 所 名	北秋田市廣巣字本屋敷 地内	
工 事 名	道路改良工事 (その他市道 小中岱～舟見町線)	
横 断 図 (2)	縮 尺	1/100
照 査	設 計	図 面 号 8 / 23
北 秋 田 市		

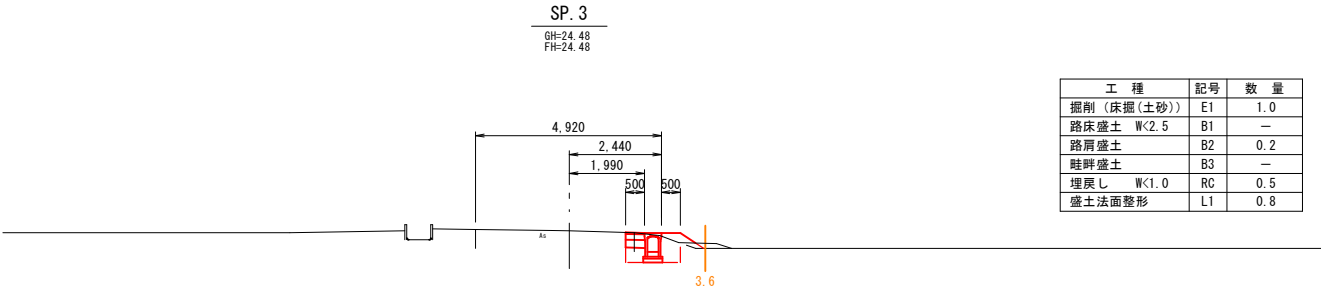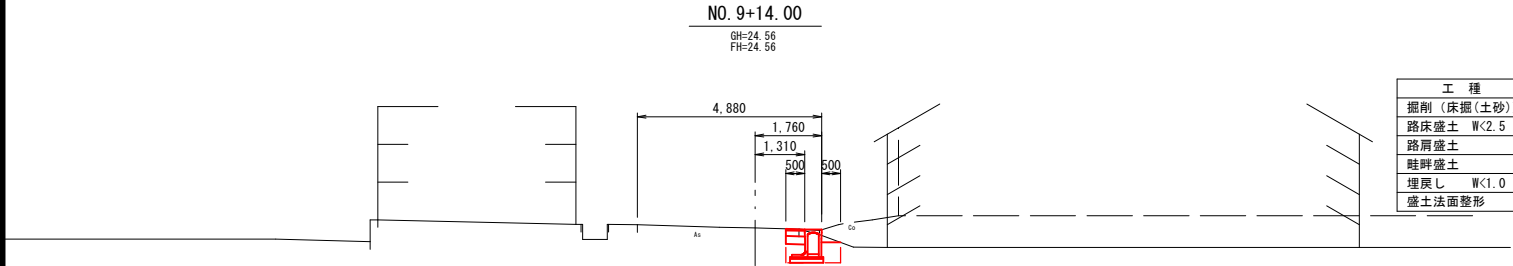



DL=20.000

DL=20.000

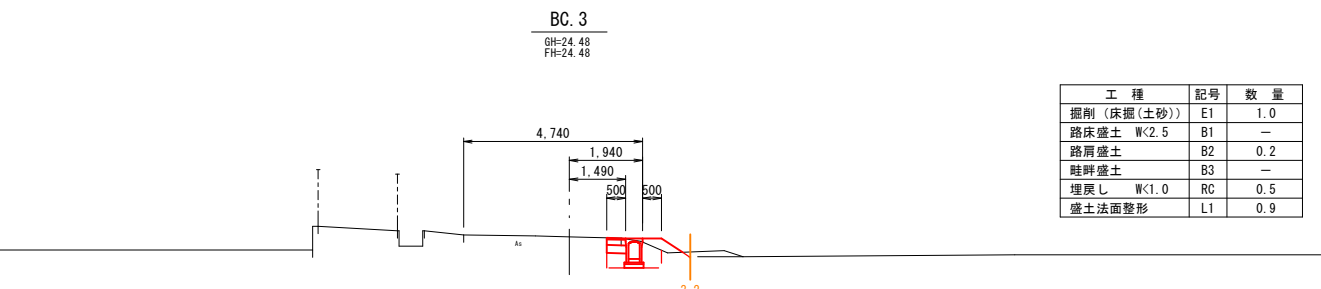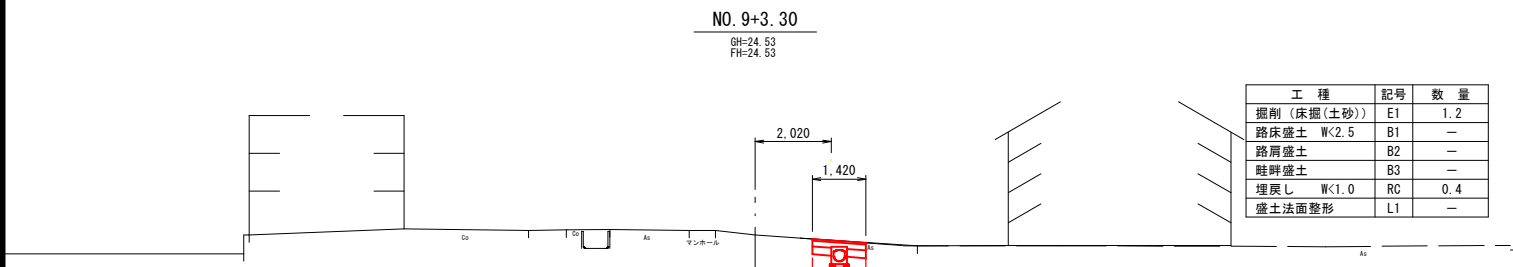


DL=20.000

DL=20.000

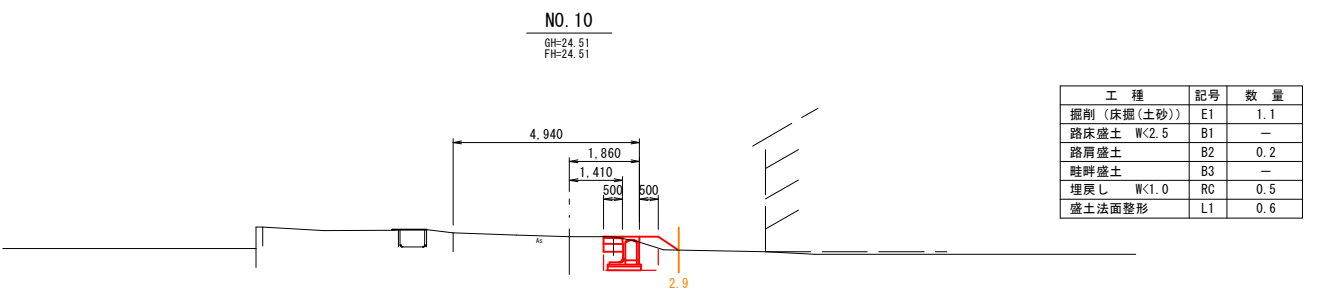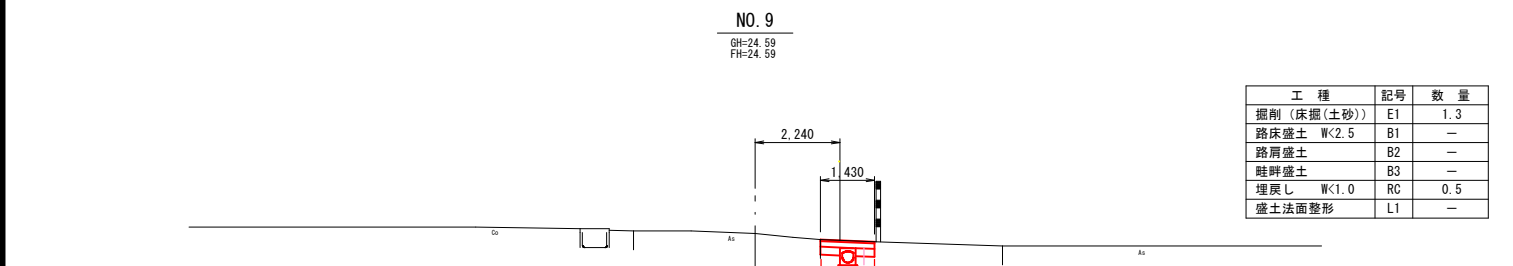

DL=20.000

DL=20.000

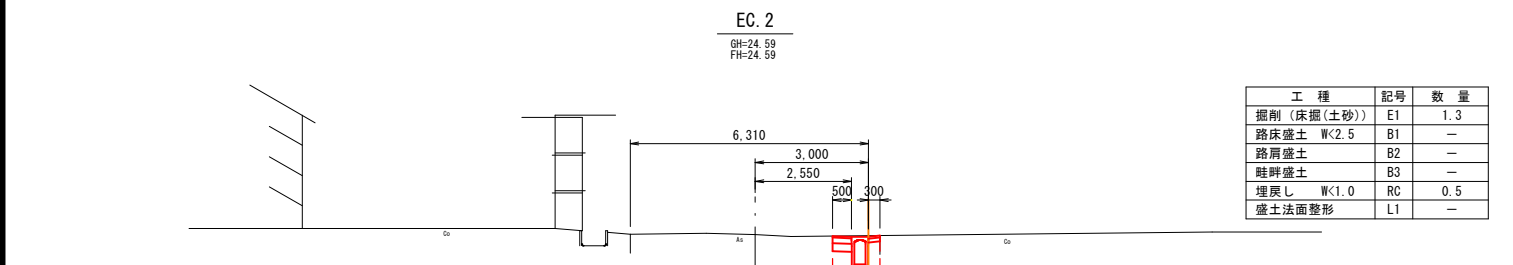


DL=20.000

DL=20.000


実施設計図 EC. 2~SP. 3

令和 8 年度		工 事 号	建道改第8号
路 線 名	その他市道 小中岱~舟見町線		
個 所 名	北秋田市鷹巣字本屋敷 地内		
工 事 名	道路改良工事 (その他市道 小中岱~舟見町線)		
横 断 図 (3)		縮 尺	1/100
照 査	設 計	図 面 号	9 / 23
北 秋 田 市			

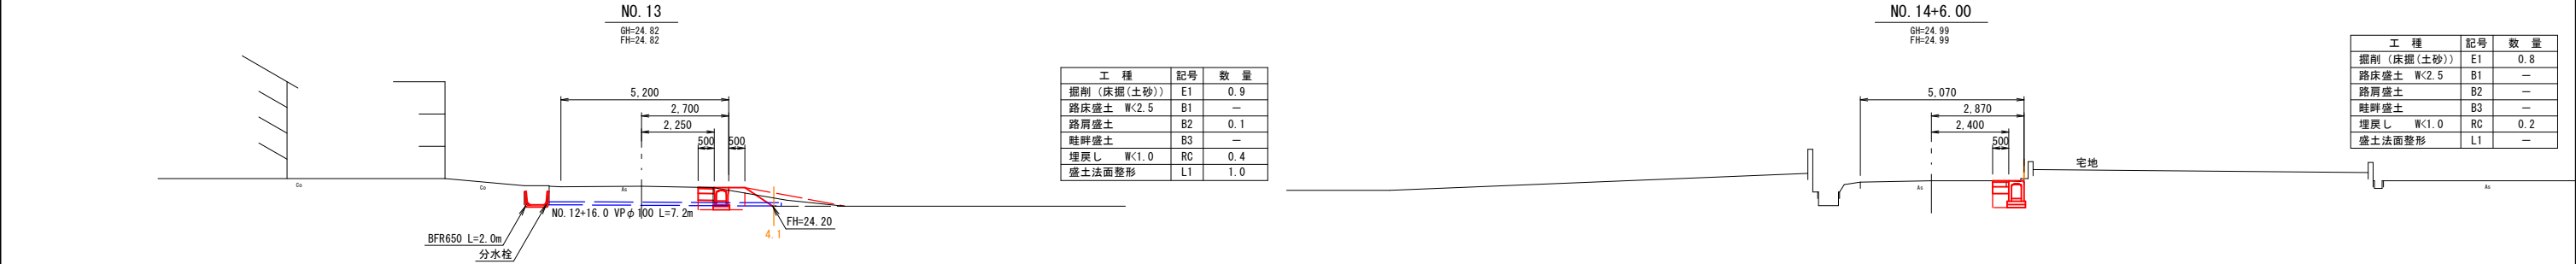


DL=20.000

DL=20.000

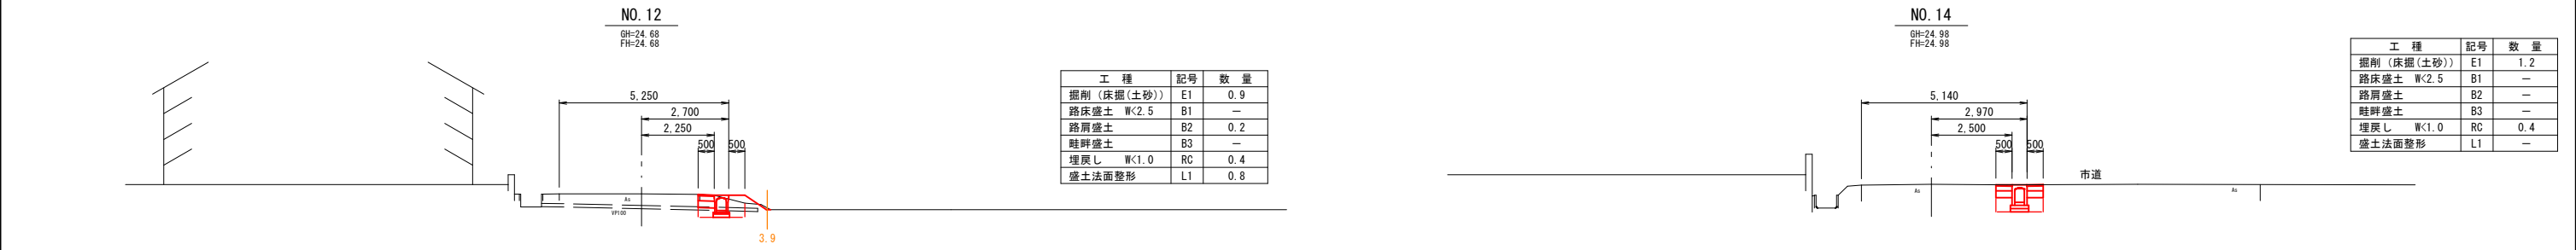


DL=20.000

DL=20.000

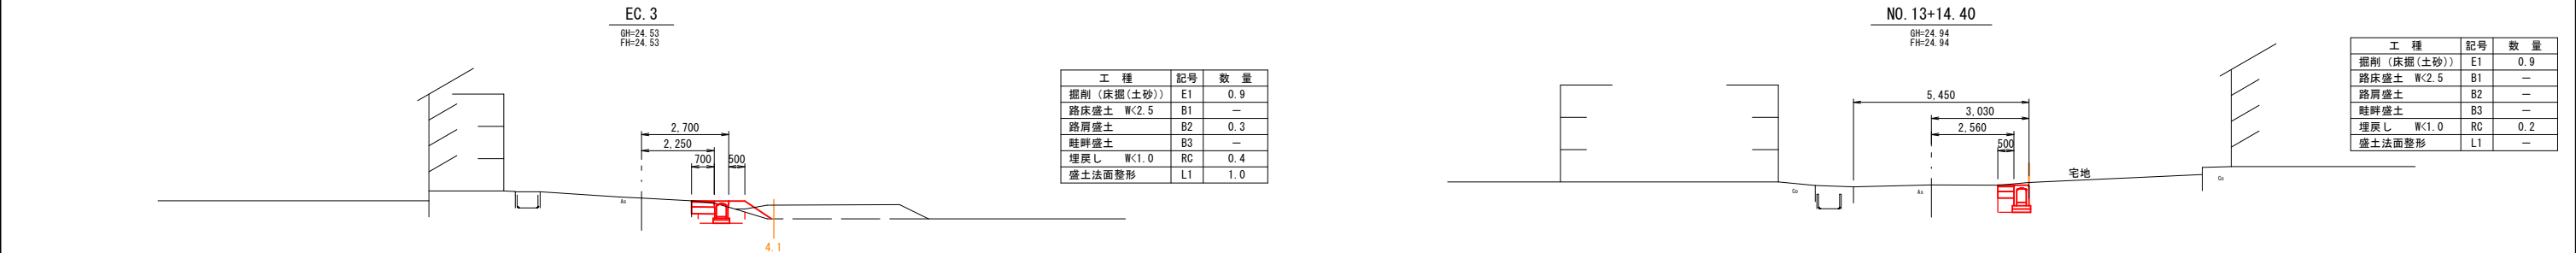

DL=20.000








DL=20.000

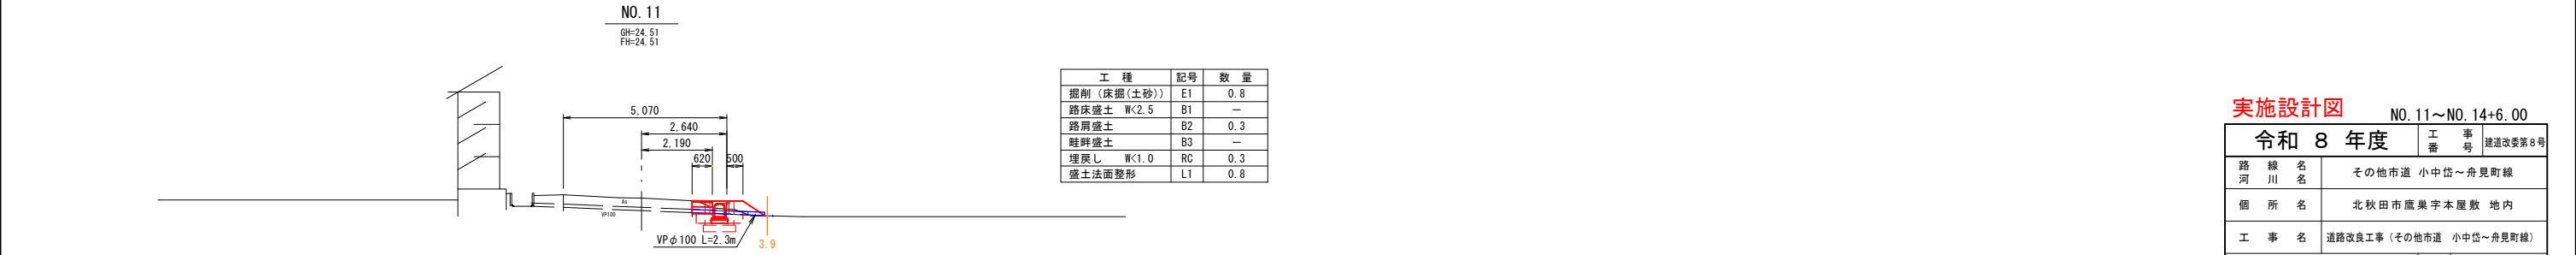

DL=20.000


実施設計図 NO. 11～NO. 14+6.00

令和 8 年度		工 事 号	建道改第8号
路 線 名	その他市道 小中岱～舟見町線		
個 所 名	北秋田市鷹巣字本屋敷 地内		
工 事 名	道路改良工事 (その他市道 小中岱～舟見町線)		
横 断 図 (4)		縮 尺	1/100
照 査	設 計	図 面 番 号	10 / 23
北 秋 田 市			

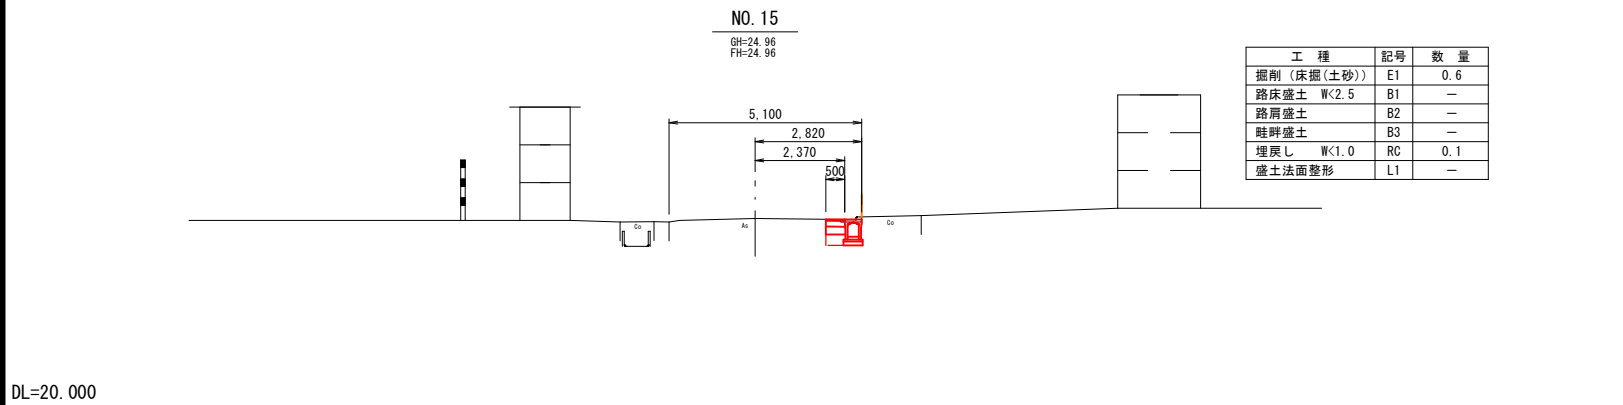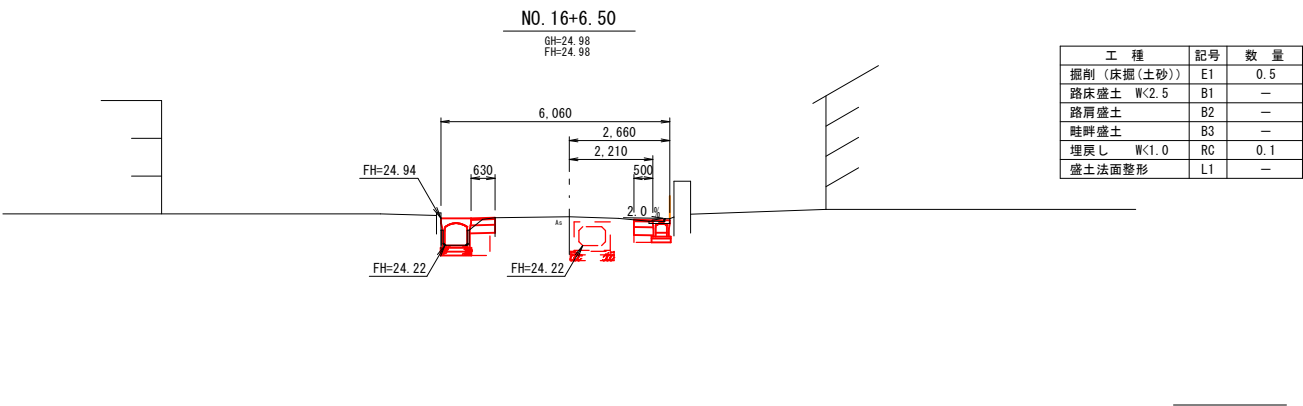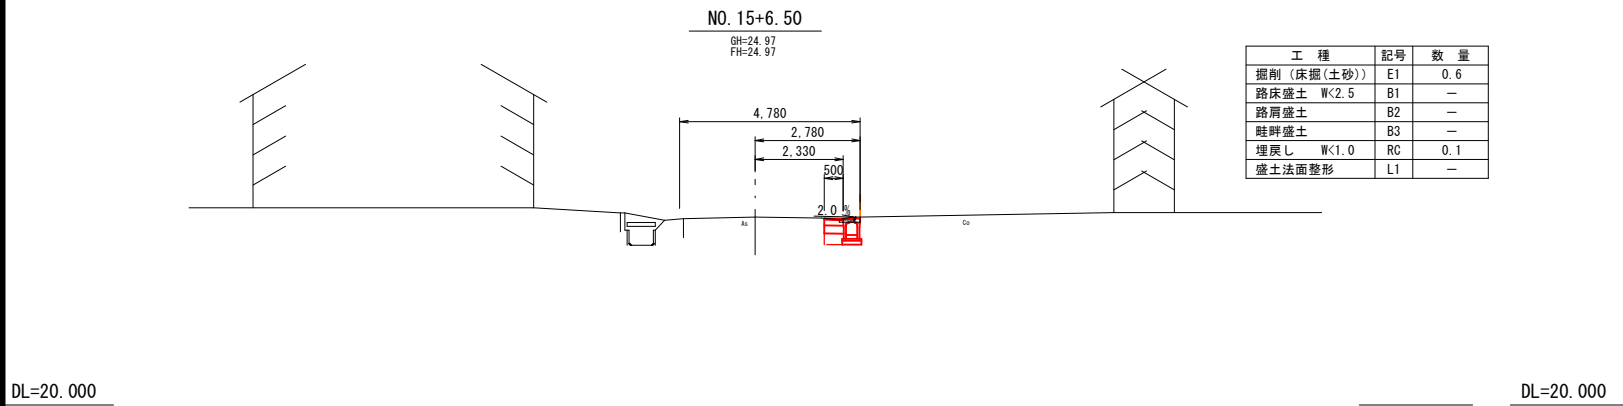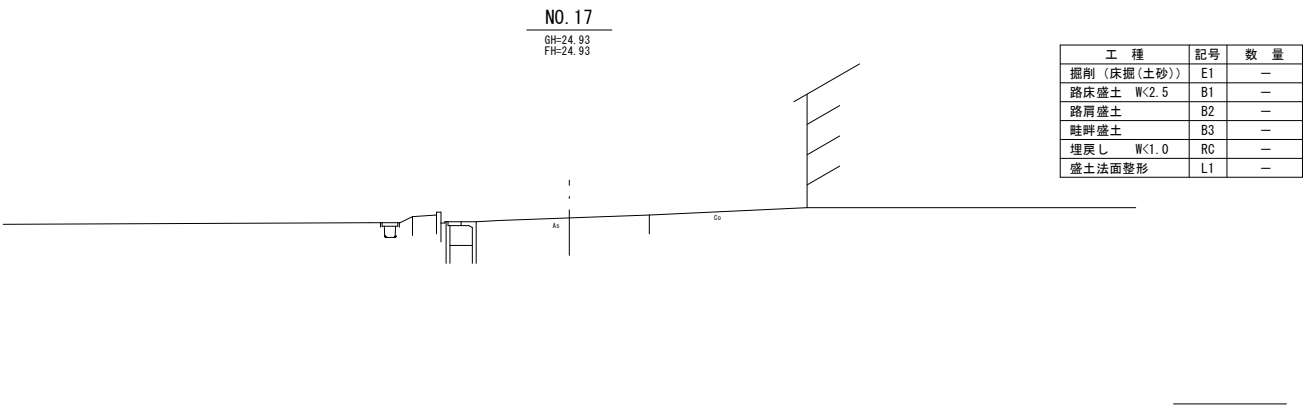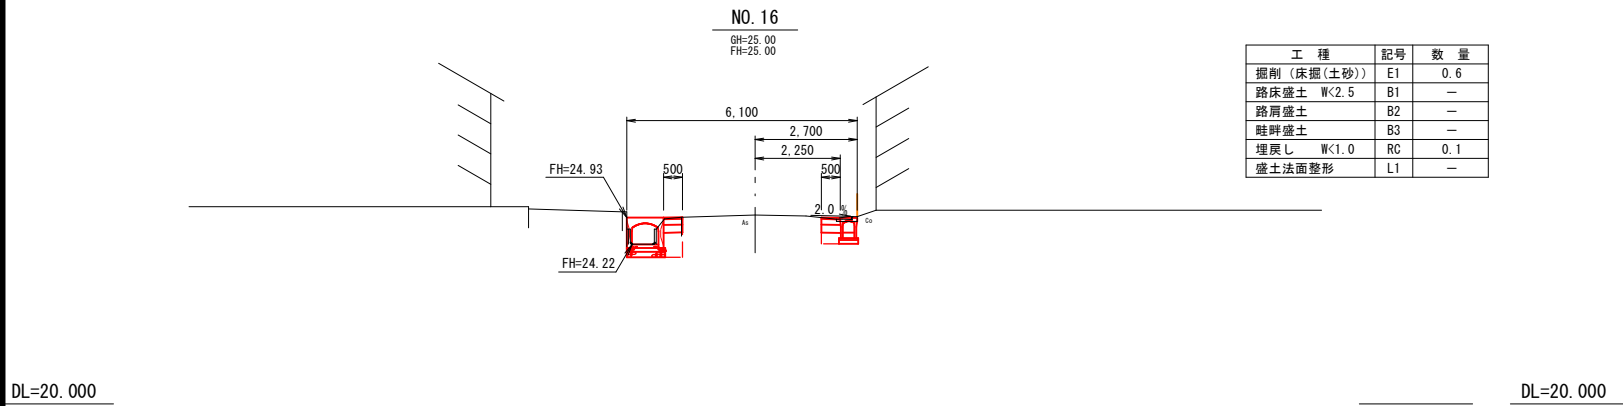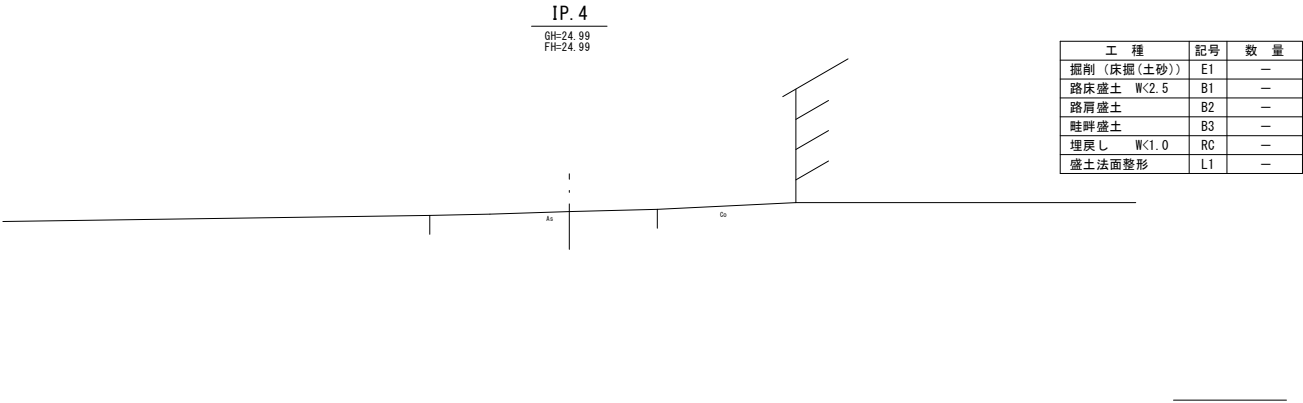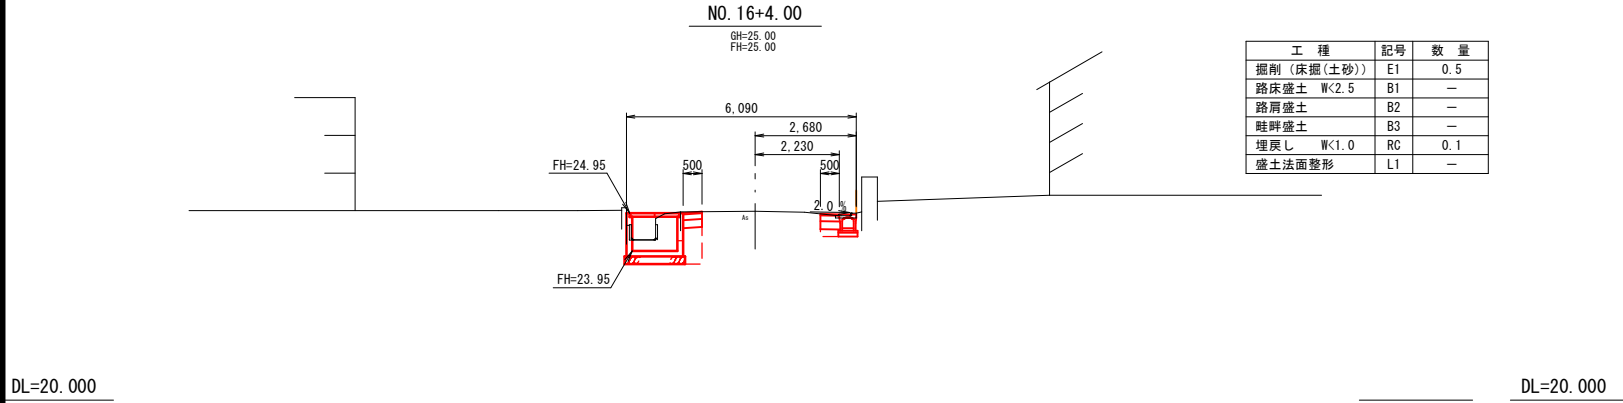


実施設計図 NO. 15~IP. 4

令和 8 年度		工 事 号	建道改第8号
路 線 名	その他市道 小中岱~舟見町線		
個 所 名	北秋田市鷹巣字本屋敷 地内		
工 事 名	道路改良工事 (その他市道 小中岱~舟見町線)		
横 断 図 (5)		縮 尺	1/100
照 査	設 計	図 面 番 号	11 / 23
北 秋 田 市			

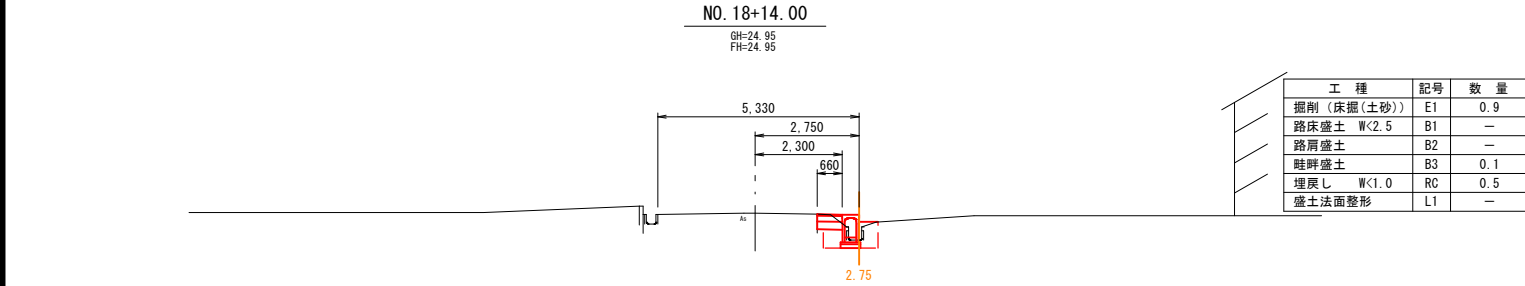


DL=20.000

DL=20.000

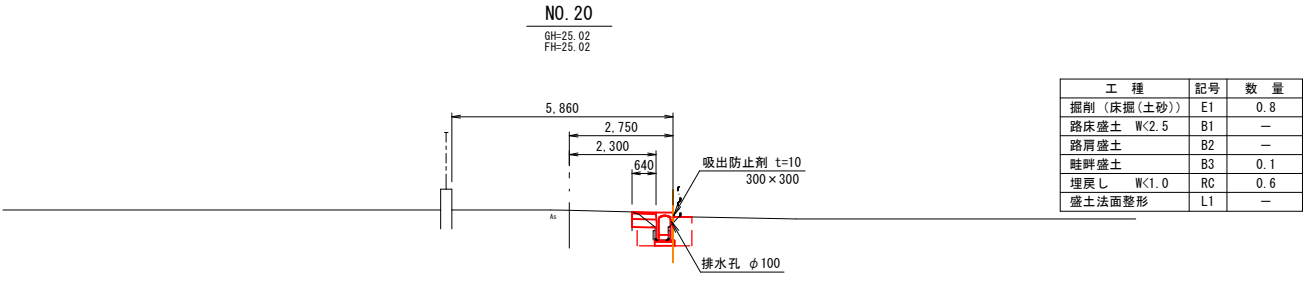


工種	記号	数量
掘削(床掘(土砂))	E1	0.8
路床盛土 W<2.5	B1	—
路肩盛土	B2	—
畦畔盛土	B3	0.1
埋戻し W<1.0	RC	0.6
盛土法面整形	L1	—

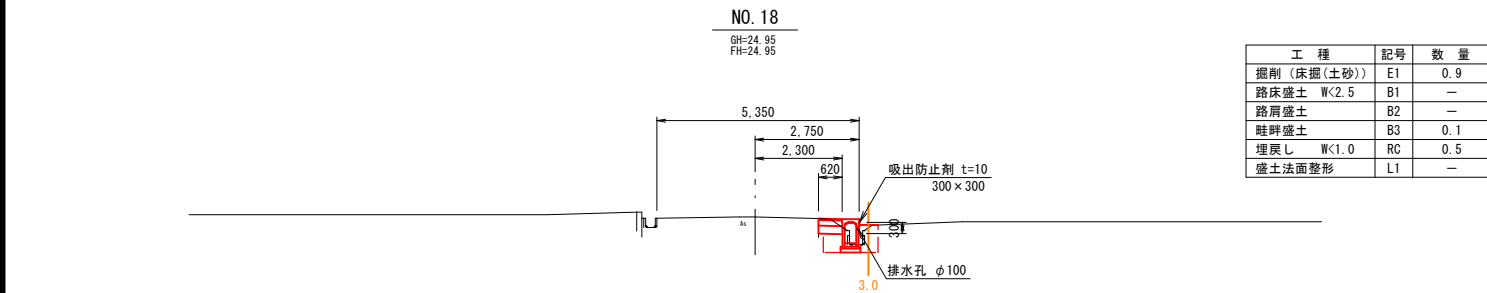


DL=20.000

DL=20.000

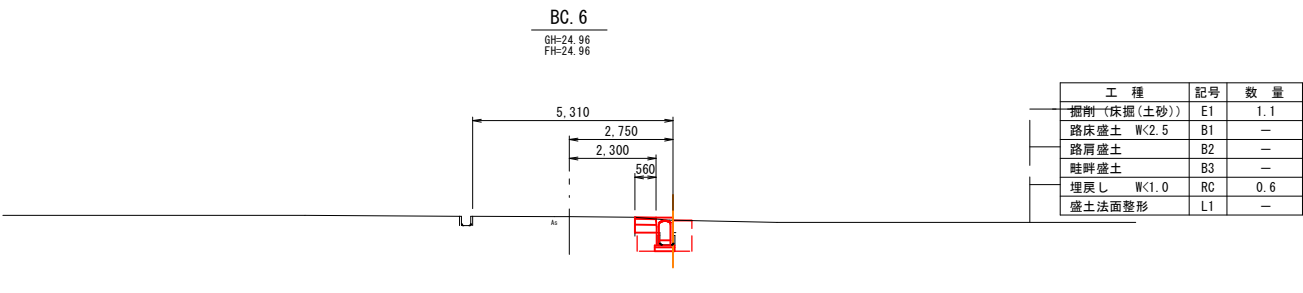


工種	記号	数量
掘削(床掘(土砂))	E1	1.1
路床盛土 W<2.5	B1	—
路肩盛土	B2	—
畦畔盛土	B3	—
埋戻し W<1.0	RC	0.6
盛土法面整形	L1	—

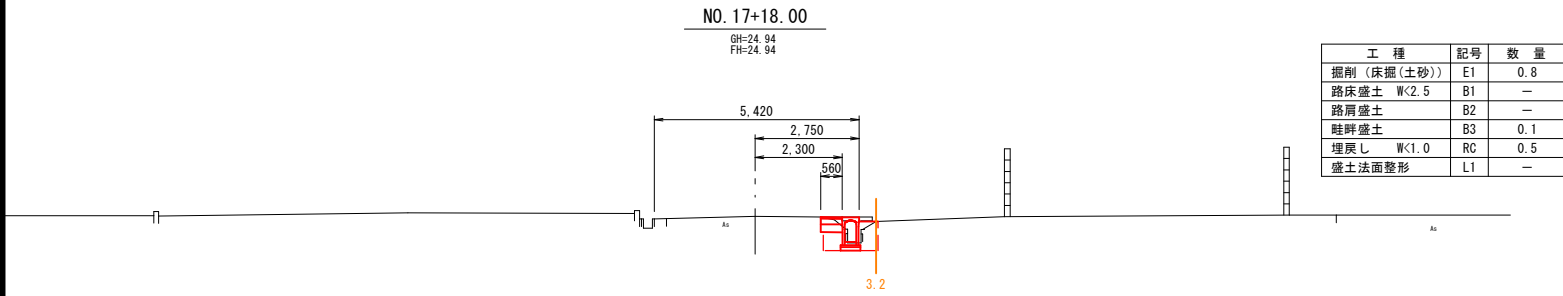


DL=20.000

DL=20.000

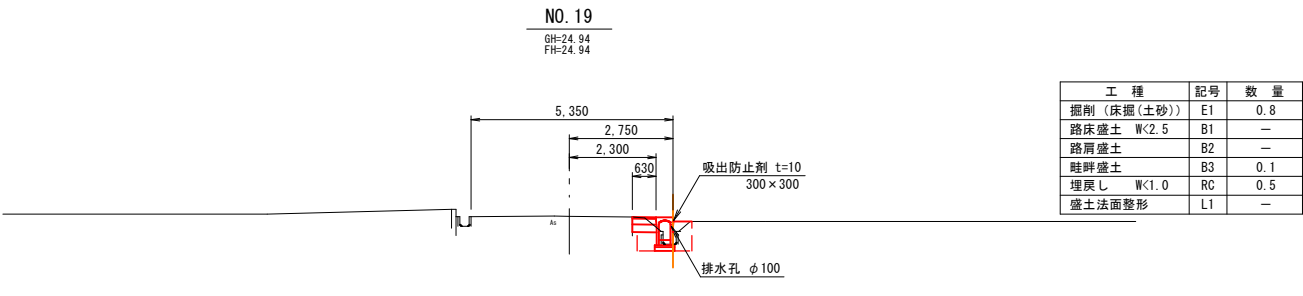








工種	記号	数量
掘削(床掘(土砂))	E1	0.8
路床盛土 W<2.5	B1	—
路肩盛土	B2	—
畦畔盛土	B3	0.1
埋戻し W<1.0	RC	0.5
盛土法面整形	L1	—

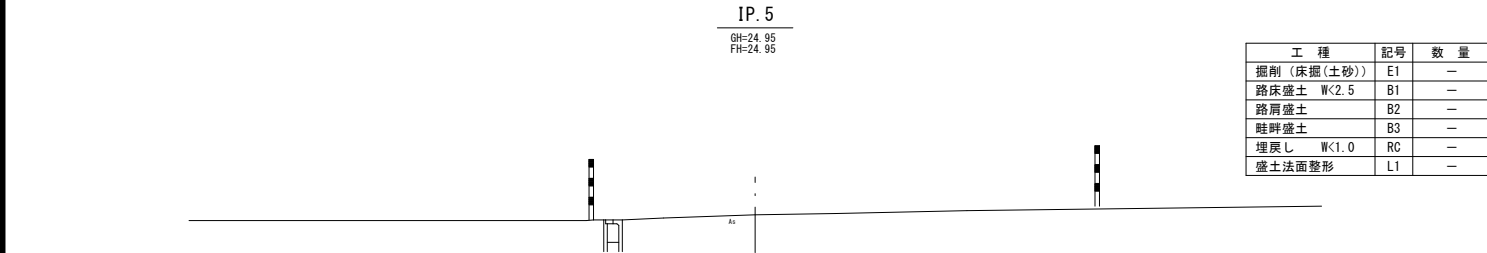




DL=20.000

DL=20.000


実施設計図		IP. 5~NO. 20	
令和 8 年度		工 事 号	建設改築第 8 号
路 線 名	その他市道 小中岱~舟見町線		
個 所 名	北秋田市廣巣字本屋敷 地内		
工 事 名	道路改築工事 測量・設計・施工・監理(横中町~船見町線)		
横 断 図 (6)		縮 尺	1/100
照 査	設 計	図 面 号	12 / 23
北 秋 田 市			

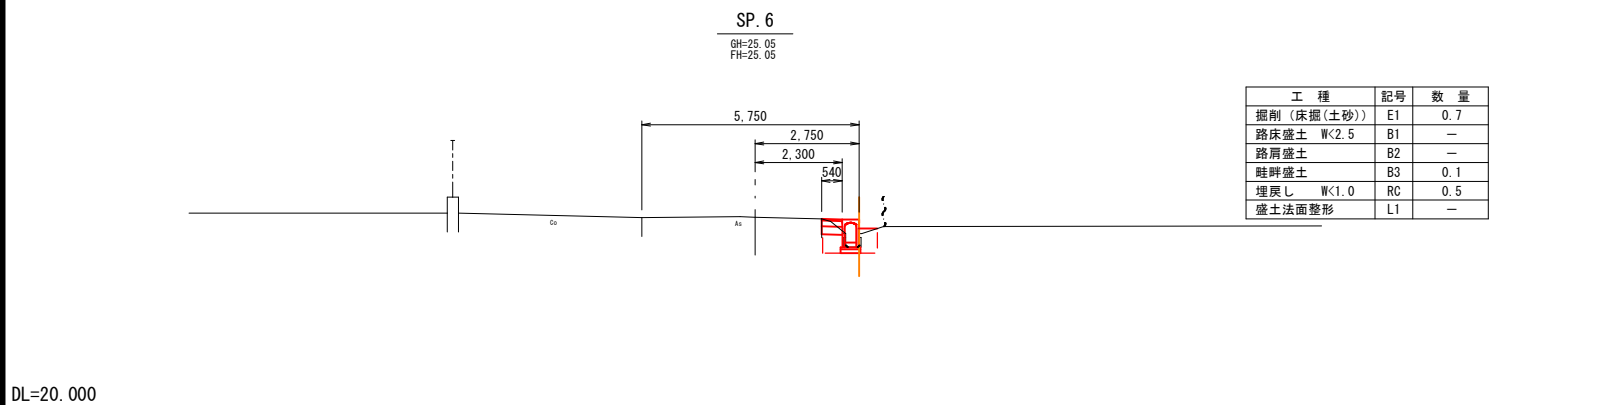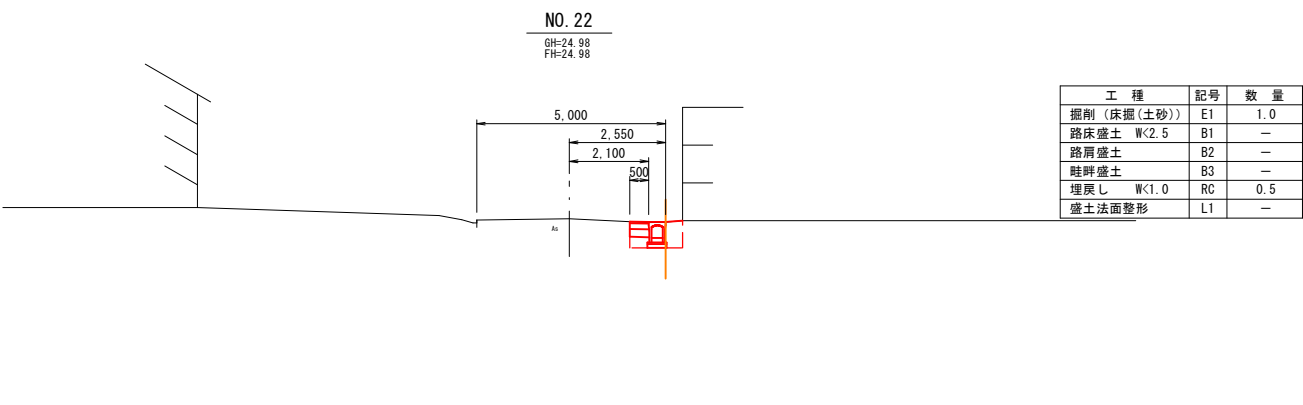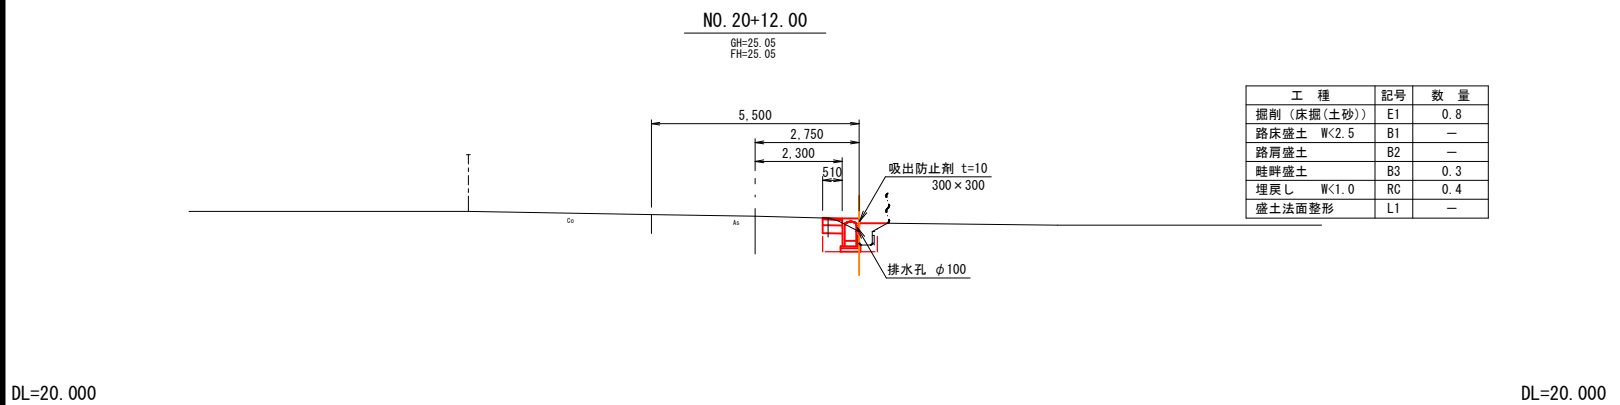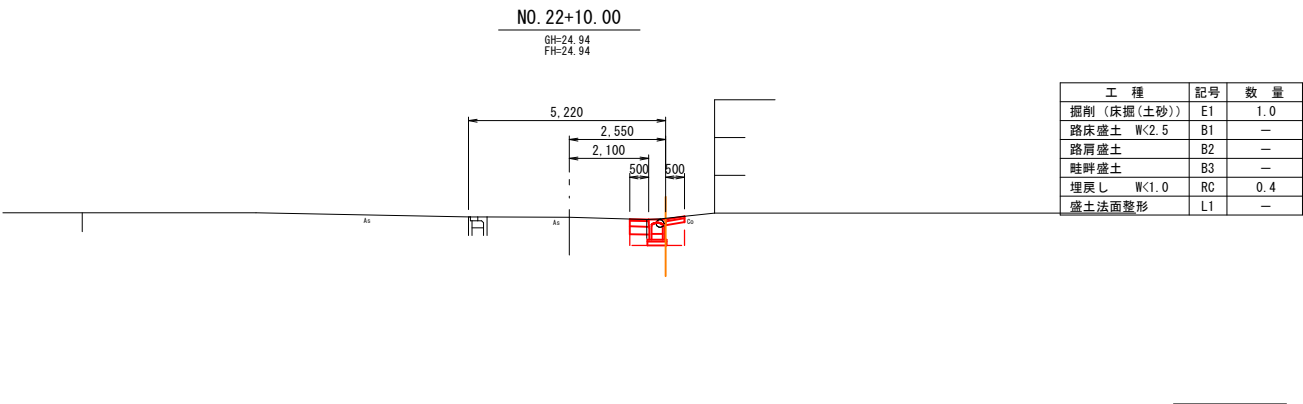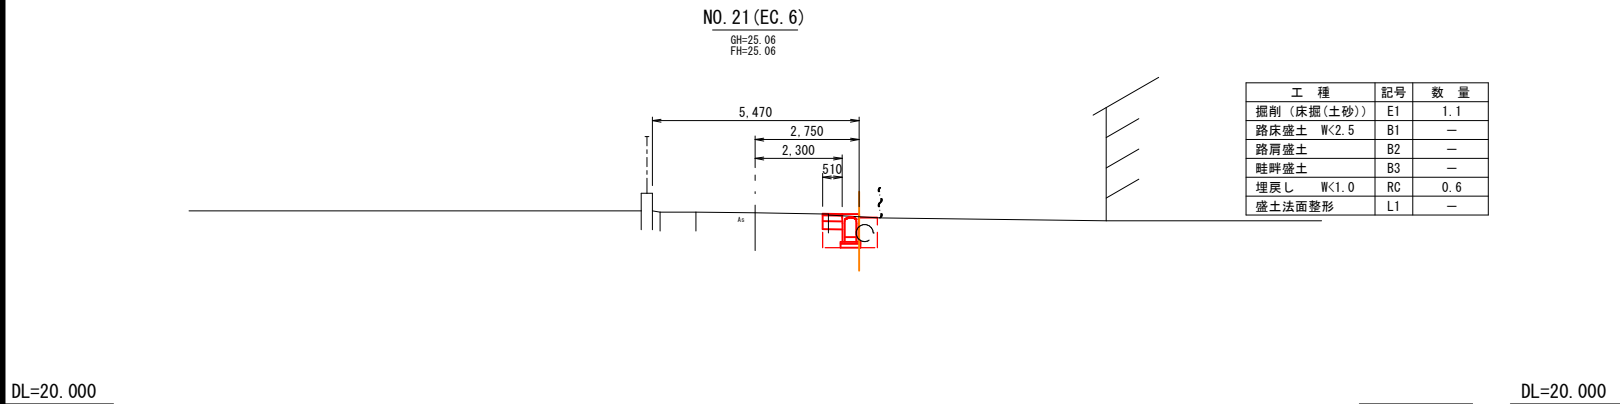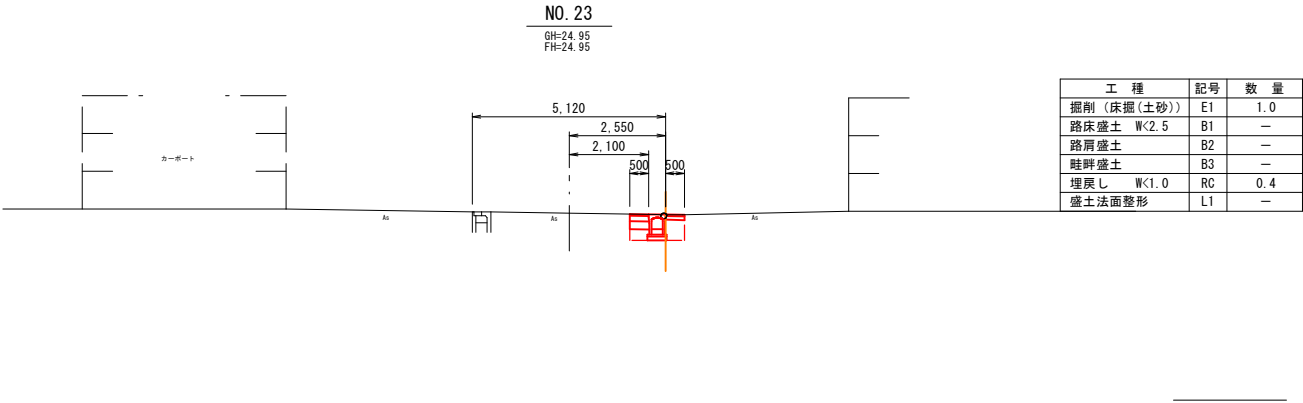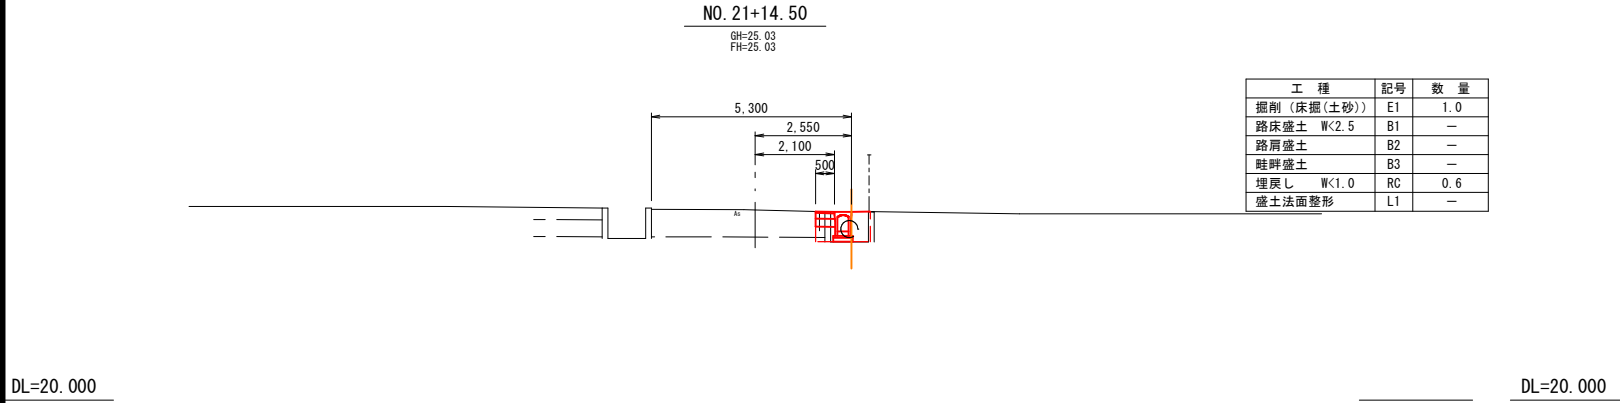


実施設計図		SP. 6～NO. 23	
令和 8 年度		工 事 番号	建道改第8号
路 線 名	その他市道 小中岱～舟見町線		
個 所 名	北秋田市鷹巣字本屋敷 地内		
工 事 名	道路改良工事 (その他市道 小中岱～舟見町線)		
横 断 図 (7)		縮 尺	1/100
照 査	設 計	図 面 番 号	13 / 23
北 秋 田 市			

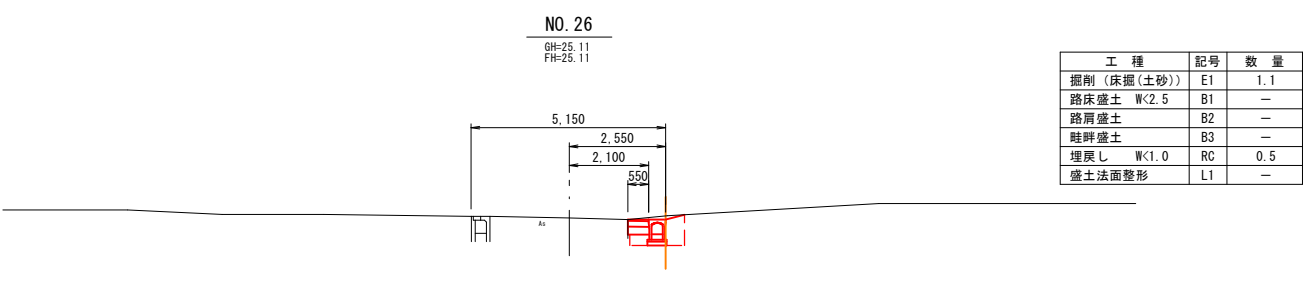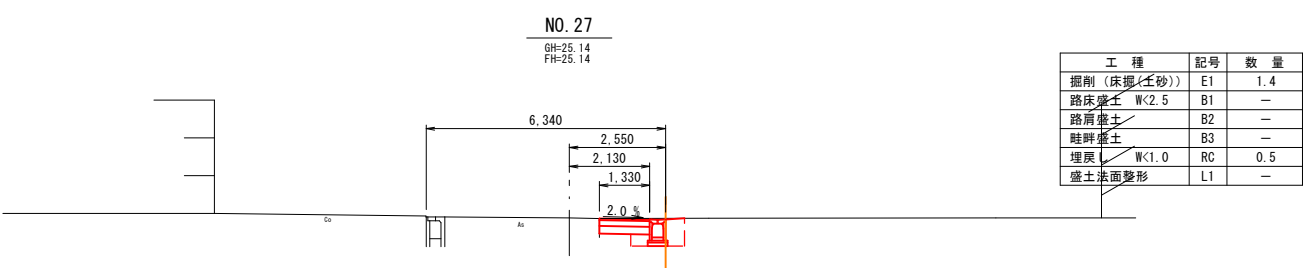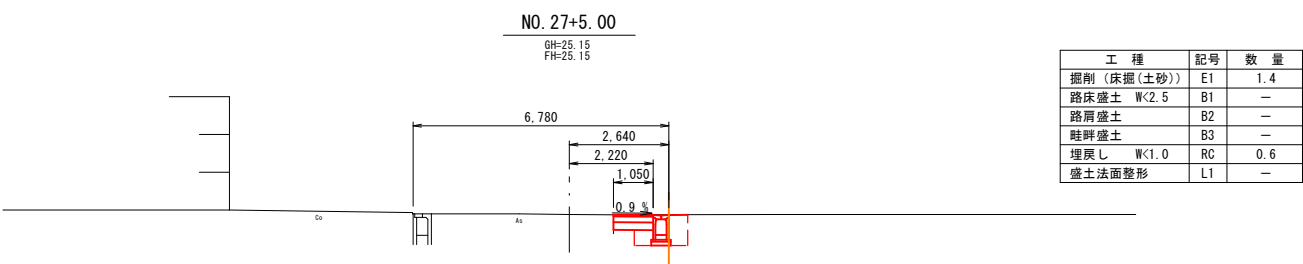


		NO. 24～NO. 27+5.00	
令和 8 年度		工 番	事 号 建設改築第 8 号
路 線 名 河 川 名	その他市道 小中岱～舟見町線		
個 所 名	北秋田市産業字第本屋敷 地内		
工 事 名	道路改良工事（その他市道 小中岱～舟見町線）		
横 断 図（ 8 ）		縮 尺	1/100
照 査	設 計	図 面 番 号	14 23
北 秋 田 市			

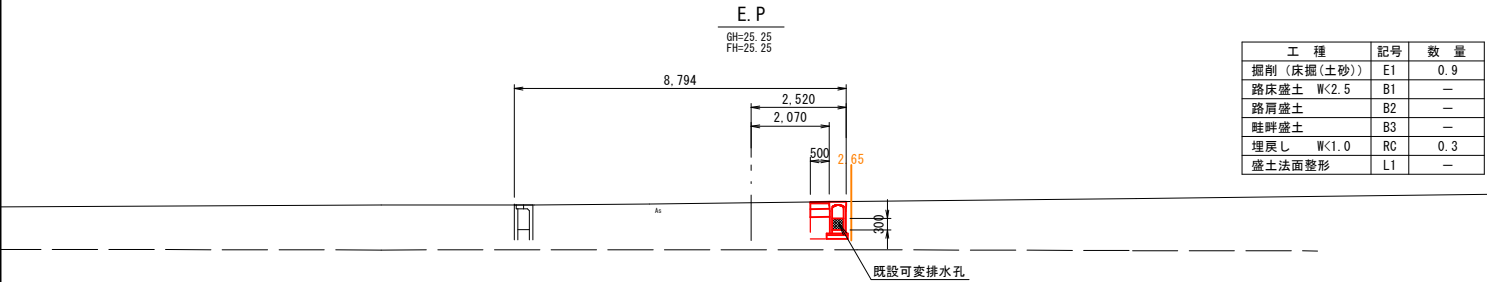

DL=20.000

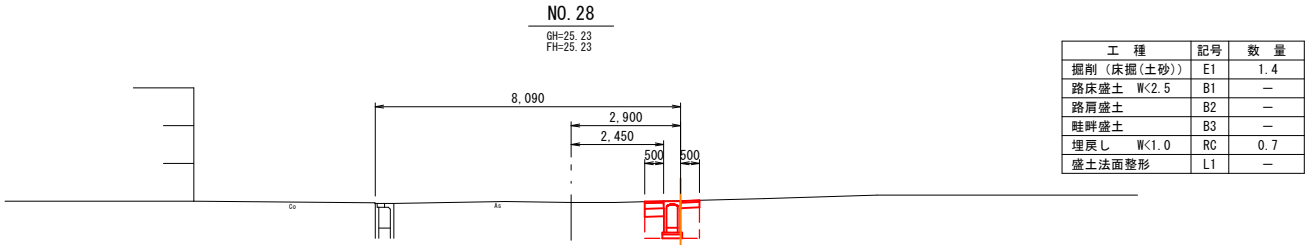

DL=20.000

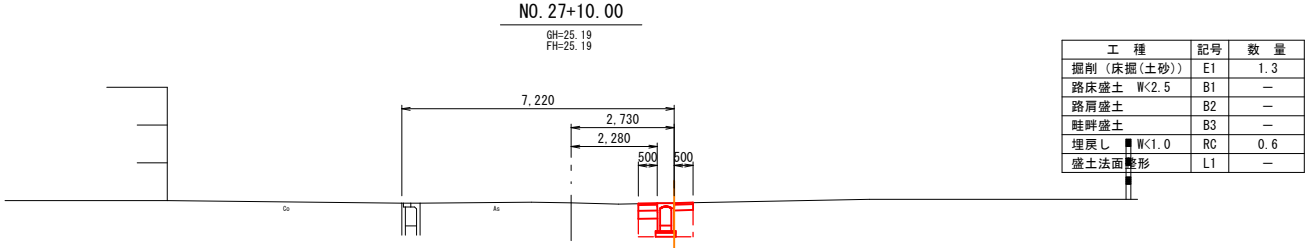


DL=20.000

実施設計図		NO. 27+10.00~E. P	
令和 8 年度		工 事 番 号	建道改変第8号
路 線 名	その他市道 小中岱~舟見町線		
個 所 名	北秋田市鷹巣字本屋敷 地内		
工 事 名	道路改良工事 (その他市道 小中岱~舟見町線)		
横 断 図 (9)		縮 尺	1/100
照 査	設 計	図 面 番 号	15 / 23
北 秋 田 市			


勾配可変側溝

B300-H300

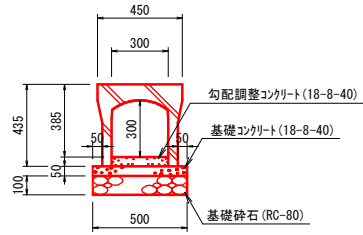


勾配可変側溝

B300-H400

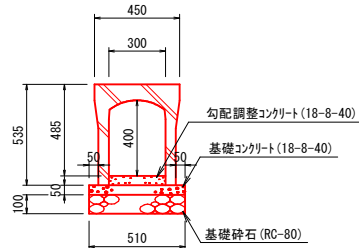


勾配可変側溝

B300-H500

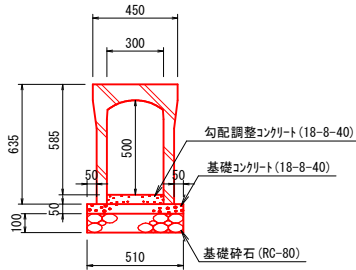


勾配可変側溝

B300-H600

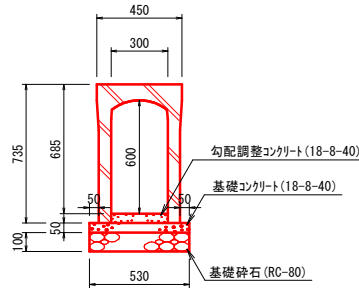


勾配可変側溝

B300-H700

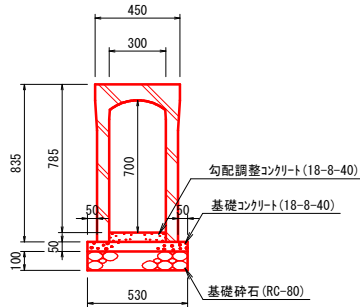


勾配可変側溝

B300-H800

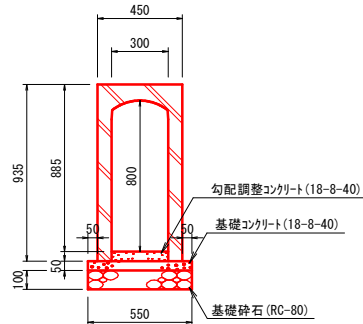


勾配可変側溝

B300-H1100

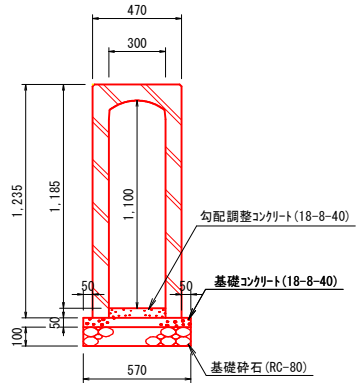


勾配可変側溝

横断型VS B300-H500

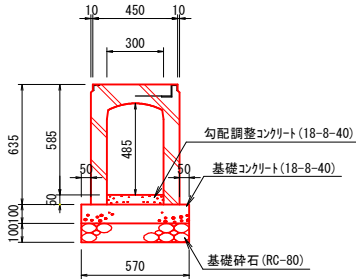


勾配可変側溝

皿型VS B300-H400

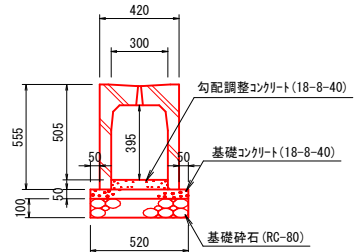


勾配可変側溝

皿型VS B300-H500

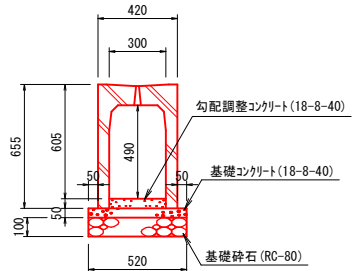


勾配可変側溝

土留型VS B300-H600

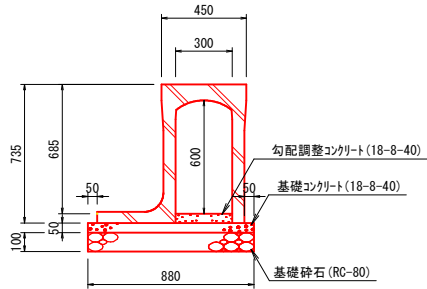


ベンチフリューム

B400-H260

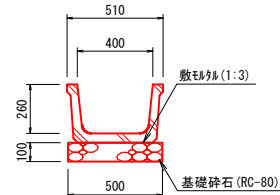


ベンチフリューム

B650-H415

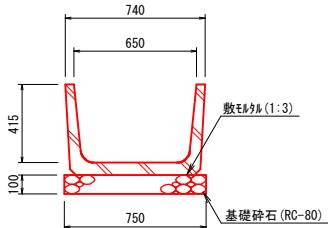


暗渠ボックス

標準タイプ B300-H300

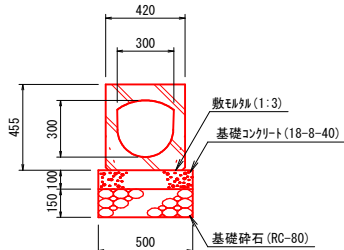



実施設計図

令和 8 年度		工 事 号	建造改変第 8 号
路 線 名	その他市道 小中岱～舟見町線		
個 所 名	北秋田市鷹巣字本屋敷 地内		
工 事 名	道路改良工事（その他市道 小中岱～舟見町線）		
排 水 工 構 造 図		縮 尺	1 : 20
照 査	設 計	図 面 番 号	16 / 23
北 秋 田 市			

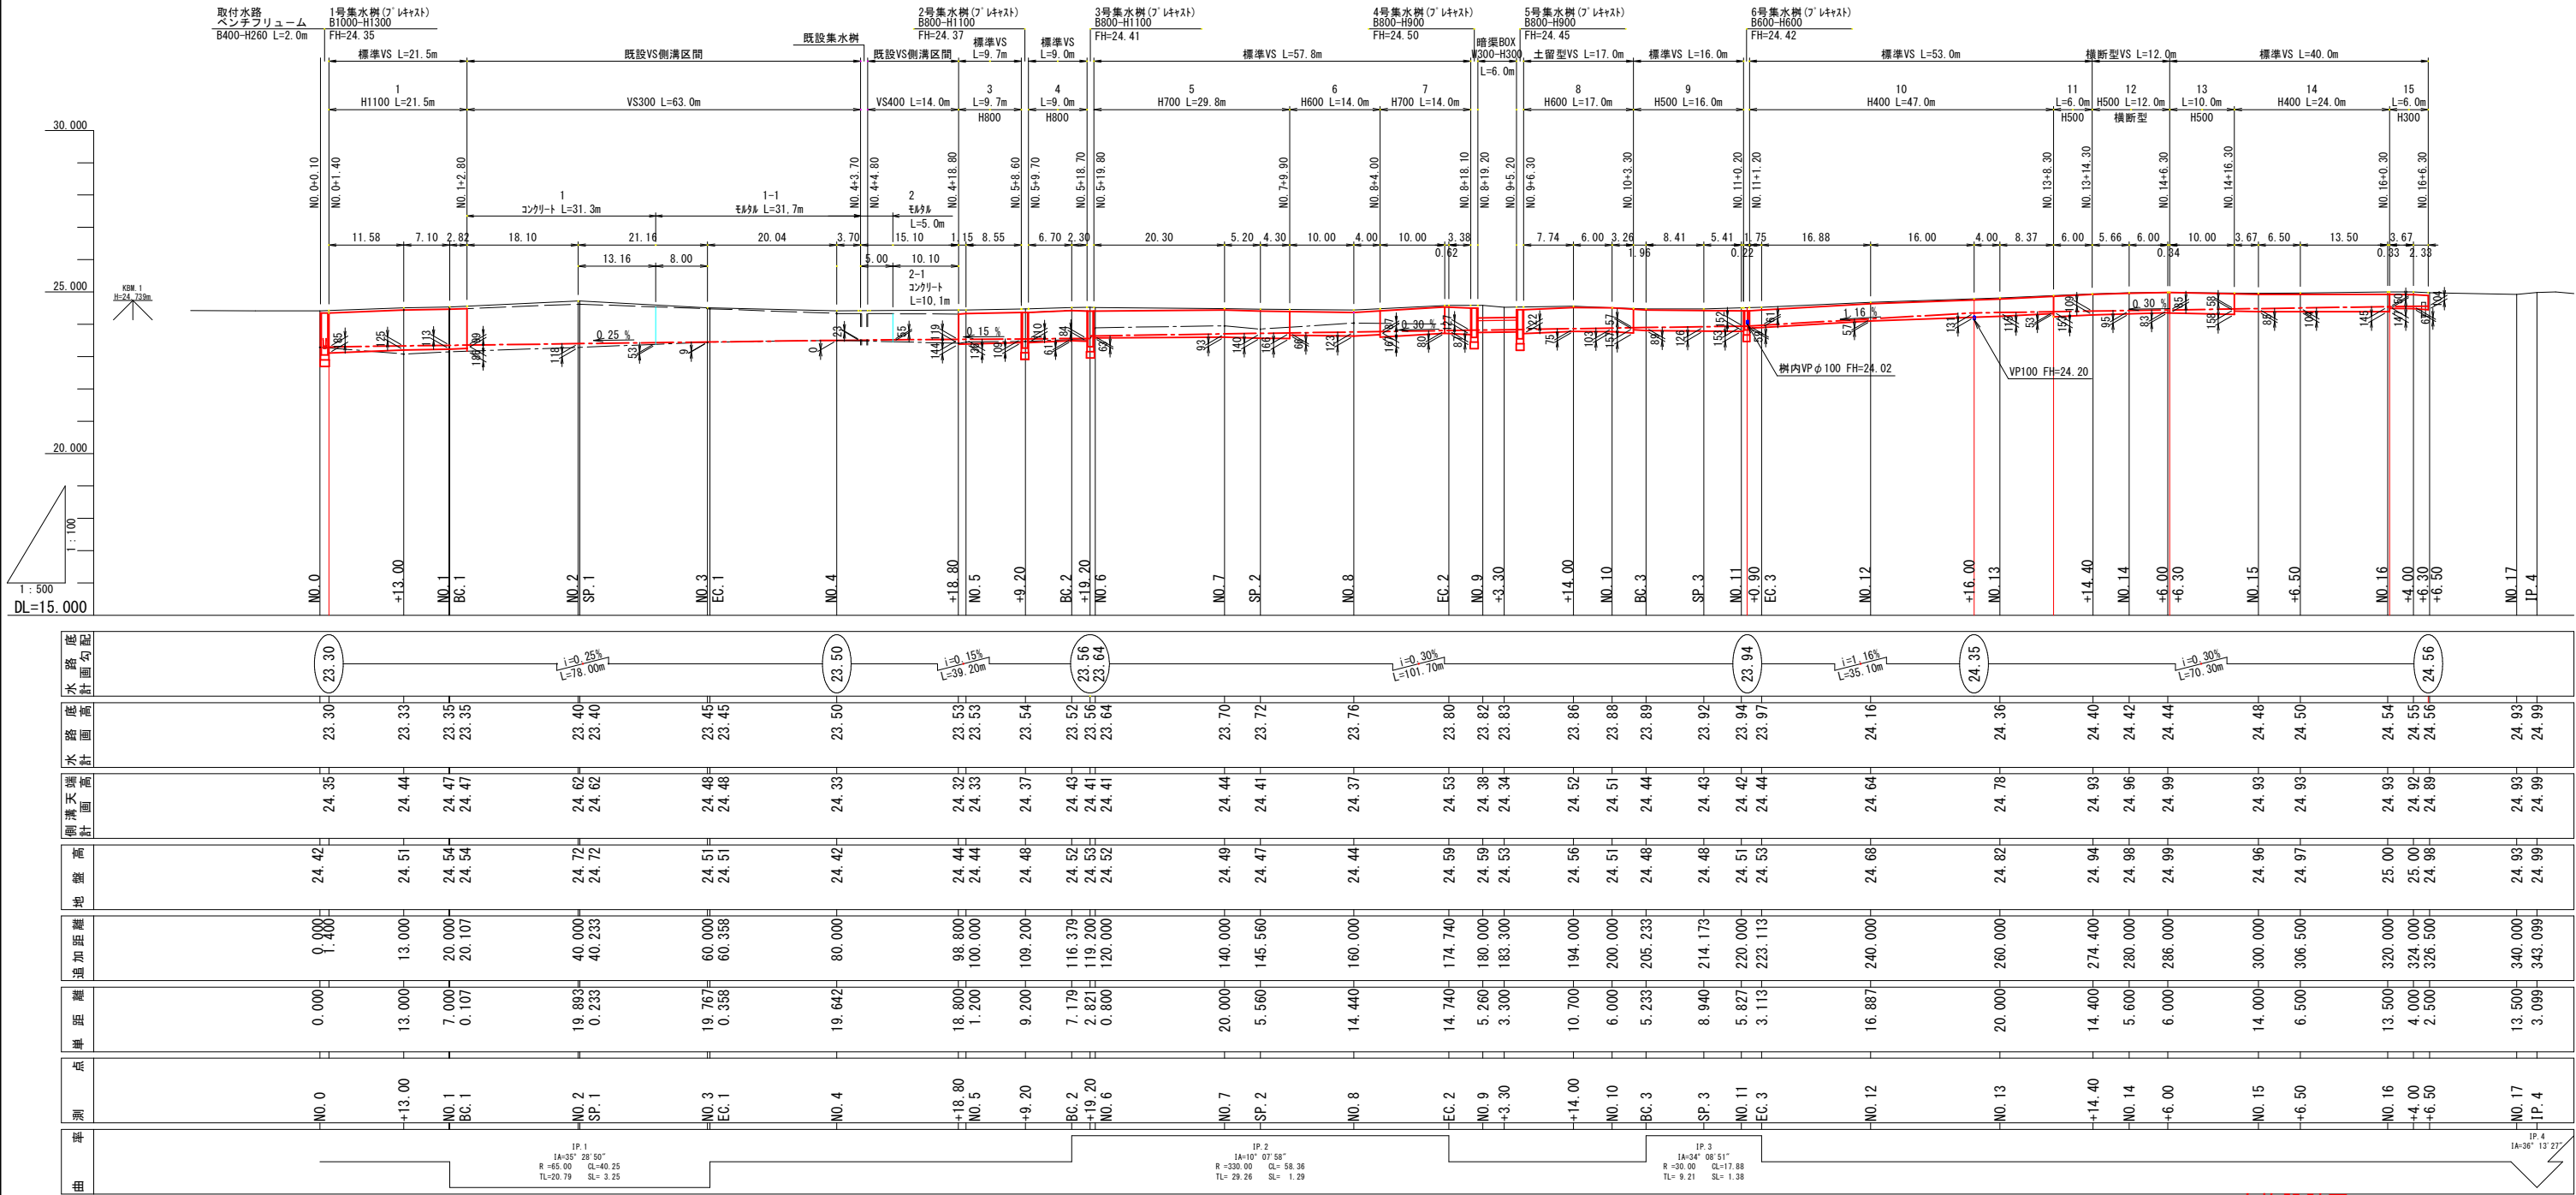

実施設計図

令和 8 年度		工 事 号	建造改変第 8 号
路 線 名	その他市道 小中岱～舟見町線		
個 所 名	北秋田市廣巣字木屋敷 地内		
工 事 名	道路改良工事（その他市道 小中岱～舟見町線）		
勾配調整コンクリート 詳細図（1）		縮 尺	図 示
照 査	設 計	図 面 号	17 / 23
北 秋 田 市			

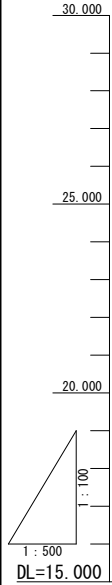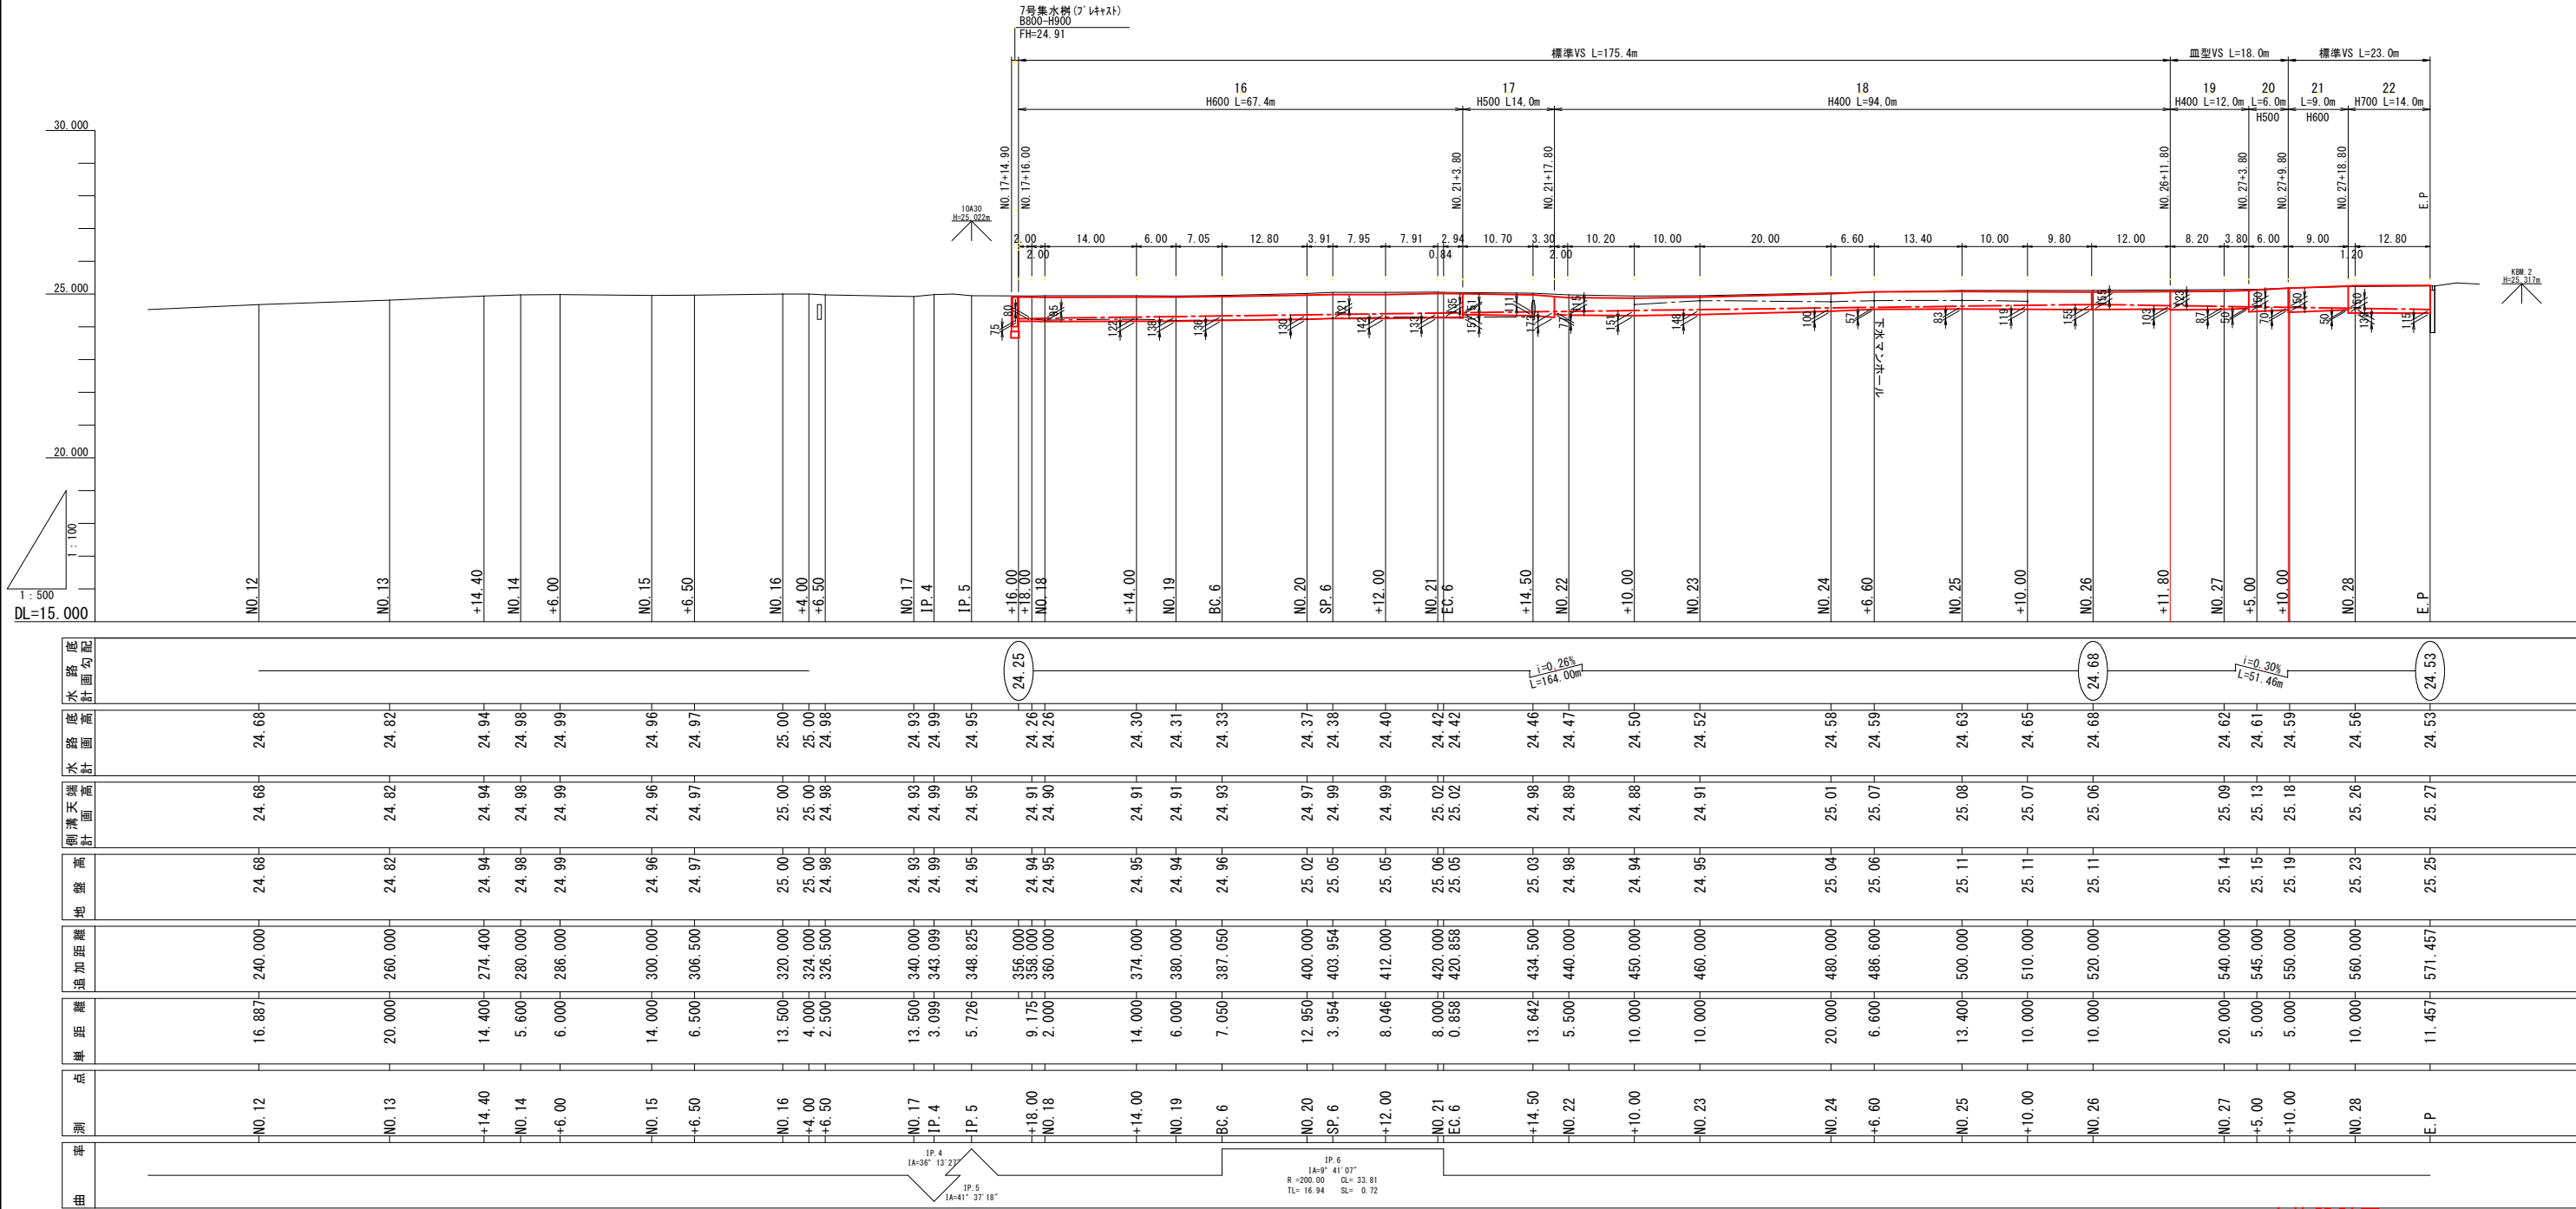

KBM 2
H=25.317m

曲	測点	単距離	追加距離	地盤高	側溝天端計画面高	水路底高計画面高	水路底勾配計
	NO. 12	16.887	240.000	24.68	24.68	24.68	
	NO. 13	20.000	260.000	24.82	24.82	24.82	
	+14.40	14.400	274.400	24.94	24.94	24.94	
	NO. 14	5.600	280.000	24.98	24.98	24.98	
	+6.00	6.000	286.000	24.99	24.99	24.99	
	NO. 15	14.000	300.000	24.96	24.96	24.96	
	+6.50	6.500	306.500	24.97	24.97	24.97	
	NO. 16	13.500	320.000	25.00	25.00	25.00	
	+4.00	4.000	324.000	25.00	25.00	25.00	
	+6.50	2.500	326.500	24.98	24.98	24.98	
	NO. 17	13.500	340.000	24.93	24.93	24.93	
	IP. 4	3.099	343.099	24.99	24.99	24.99	
	IP. 5	5.726	348.825	24.95	24.95	24.95	
	+18.00	9.175	356.000	24.94	24.94	24.94	
	NO. 18	2.000	360.000	24.95	24.90	24.26	24.25
	+14.00	14.000	374.000	24.95	24.91	24.30	
	NO. 19	6.000	380.000	24.94	24.91	24.31	
	BC. 6	7.050	387.050	24.96	24.93	24.33	
	NO. 20	12.950	400.000	25.02	24.97	24.37	
	SP. 6	3.954	403.954	25.05	24.99	24.38	
	+12.00	8.046	412.000	25.05	24.99	24.40	
	NO. 21	8.000	420.000	25.06	25.02	24.42	
	EC. 6	0.858	420.858	25.05	25.02	24.42	
	+14.50	13.642	434.500	25.03	24.98	24.46	
	NO. 22	5.500	440.000	24.98	24.89	24.47	
	+10.00	10.000	450.000	24.94	24.88	24.50	
	NO. 23	10.000	460.000	24.95	24.91	24.52	
	NO. 24	20.000	480.000	25.04	25.01	24.58	
	+6.60	6.600	486.600	25.06	25.07	24.59	
	NO. 25	13.400	500.000	25.11	25.08	24.63	
	+10.00	10.000	510.000	25.11	25.07	24.65	
	NO. 26	10.000	520.000	25.11	25.06	24.68	
	NO. 27	20.000	540.000	25.14	25.09	24.62	
	+5.00	5.000	545.000	25.15	25.13	24.61	
	+10.00	5.000	550.000	25.19	25.18	24.59	
	NO. 28	10.000	560.000	25.23	25.26	24.56	
	E. P.	11.457	571.457	25.25	25.27	24.53	





--- 現況水路底
--- 計画水路
--- 計画水路底高

実施設計図

令和 8 年度		工事番号	建道改第8号
路線名	その他市道 小中岱～舟見町線		
箇所名	北秋田市廣巣字本屋敷 地内		
工事名	道路改良工事（その他市道 小中岱～舟見町線）		
勾配調整コンクリート詳細図（2）		縮尺	図示
照査	設計	図面番号	18 / 23
北 秋 田 市			

集水樹設置一覧表

設置番号	設置位置	左右	規格記号	H	b1	b2	h1	EL1	EL2	EL3	EL4	EL5(樹底)	樹蓋	足掛け金具	取り付け水路	備考
第1号集水樹	N0. 0+ 0. 8	右	B1000-L1000-H1300(プレキャスト)	1300	150	1400	200	-	23. 30	23. 30	-	23. 05	グレーチング蓋 T-25	3	BF1-B400-H260	
第2号集水樹	N0. 5+ 9. 2	右	B800-L800-H1100(プレキャスト)	1100	150	1200	200	-	23. 55	現況側溝	23. 54	23. 27	グレーチング蓋 T-25	2	現況側溝	
第3号集水樹	N0. 5+19. 3	右	B800-L800-H1100(プレキャスト)	1100	150	1200	200	-	23. 64	現況側溝	23. 56	23. 31	グレーチング蓋 T-25	2	現況側溝	
第4号集水樹	N0. 8+18. 7	右	B800-L800-H900(プレキャスト)	900	150	1200	200	-	23. 82	-	23. 81	23. 60	グレーチング蓋 T-25	-		現地地盤高で天端調整
第5号集水樹	N0. 9+ 5. 8	右	B800-L800-H900(プレキャスト)	900	150	1200	200	-	23. 84	-	23. 83	23. 55	グレーチング蓋 T-25	-		現地地盤高で天端調整
第6号集水樹	N0. 11+ 0. 7	右	B600-L600-H600(プレキャスト)	600	150	1000	200	-	23. 95	-	23. 94	23. 82	グレーチング蓋 T-25	-		
第7号集水樹	N0. 17+15. 5	右	B800-L800-H900(プレキャスト)	900	150	1200	200	-	24. 25	-	現況構造物高	24. 01	グレーチング蓋 T-25	-	現況ヒューム管	現地地盤高で天端調整

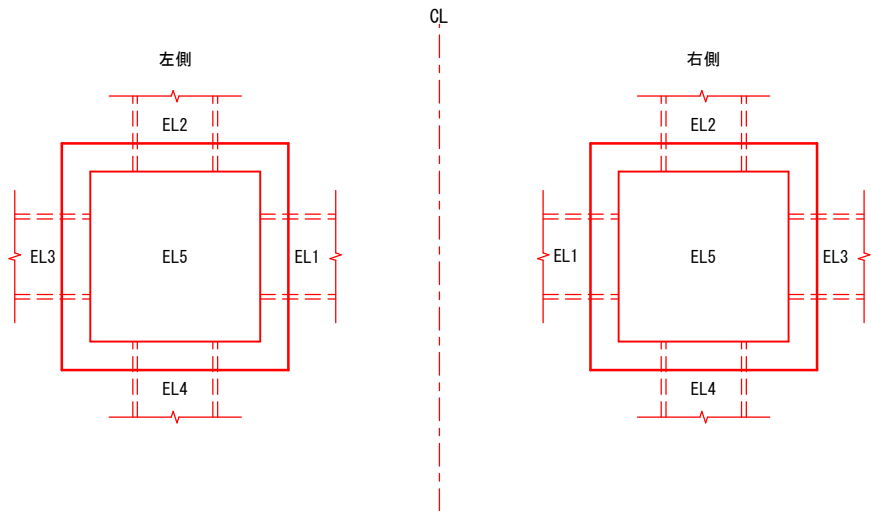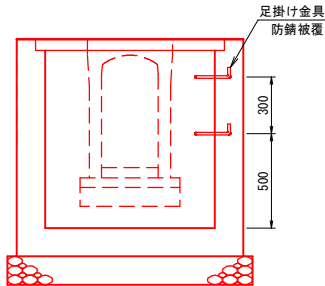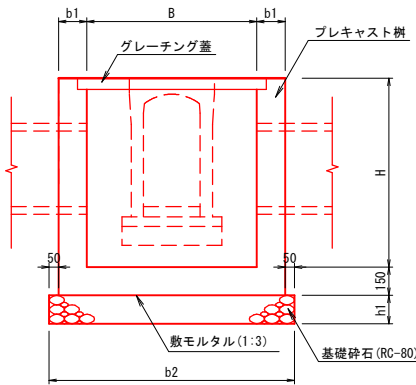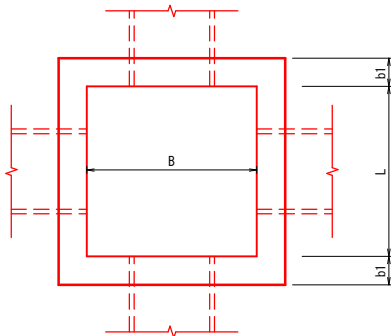


実施設計図


令和 8 年度		工事番号	建道改変第8号
路線名	その他市道 小中岱～舟見町線		
箇所名	北秋田市鷹巣字本屋敷 地内		
工事名	道路改良工事(その他市道 小中岱～舟見町線)		
集水樹設置一覧図		縮尺	1:20
照査	設計	図面番号	19/23
北 秋 田 市			

用水路工


平面図
S=1:50

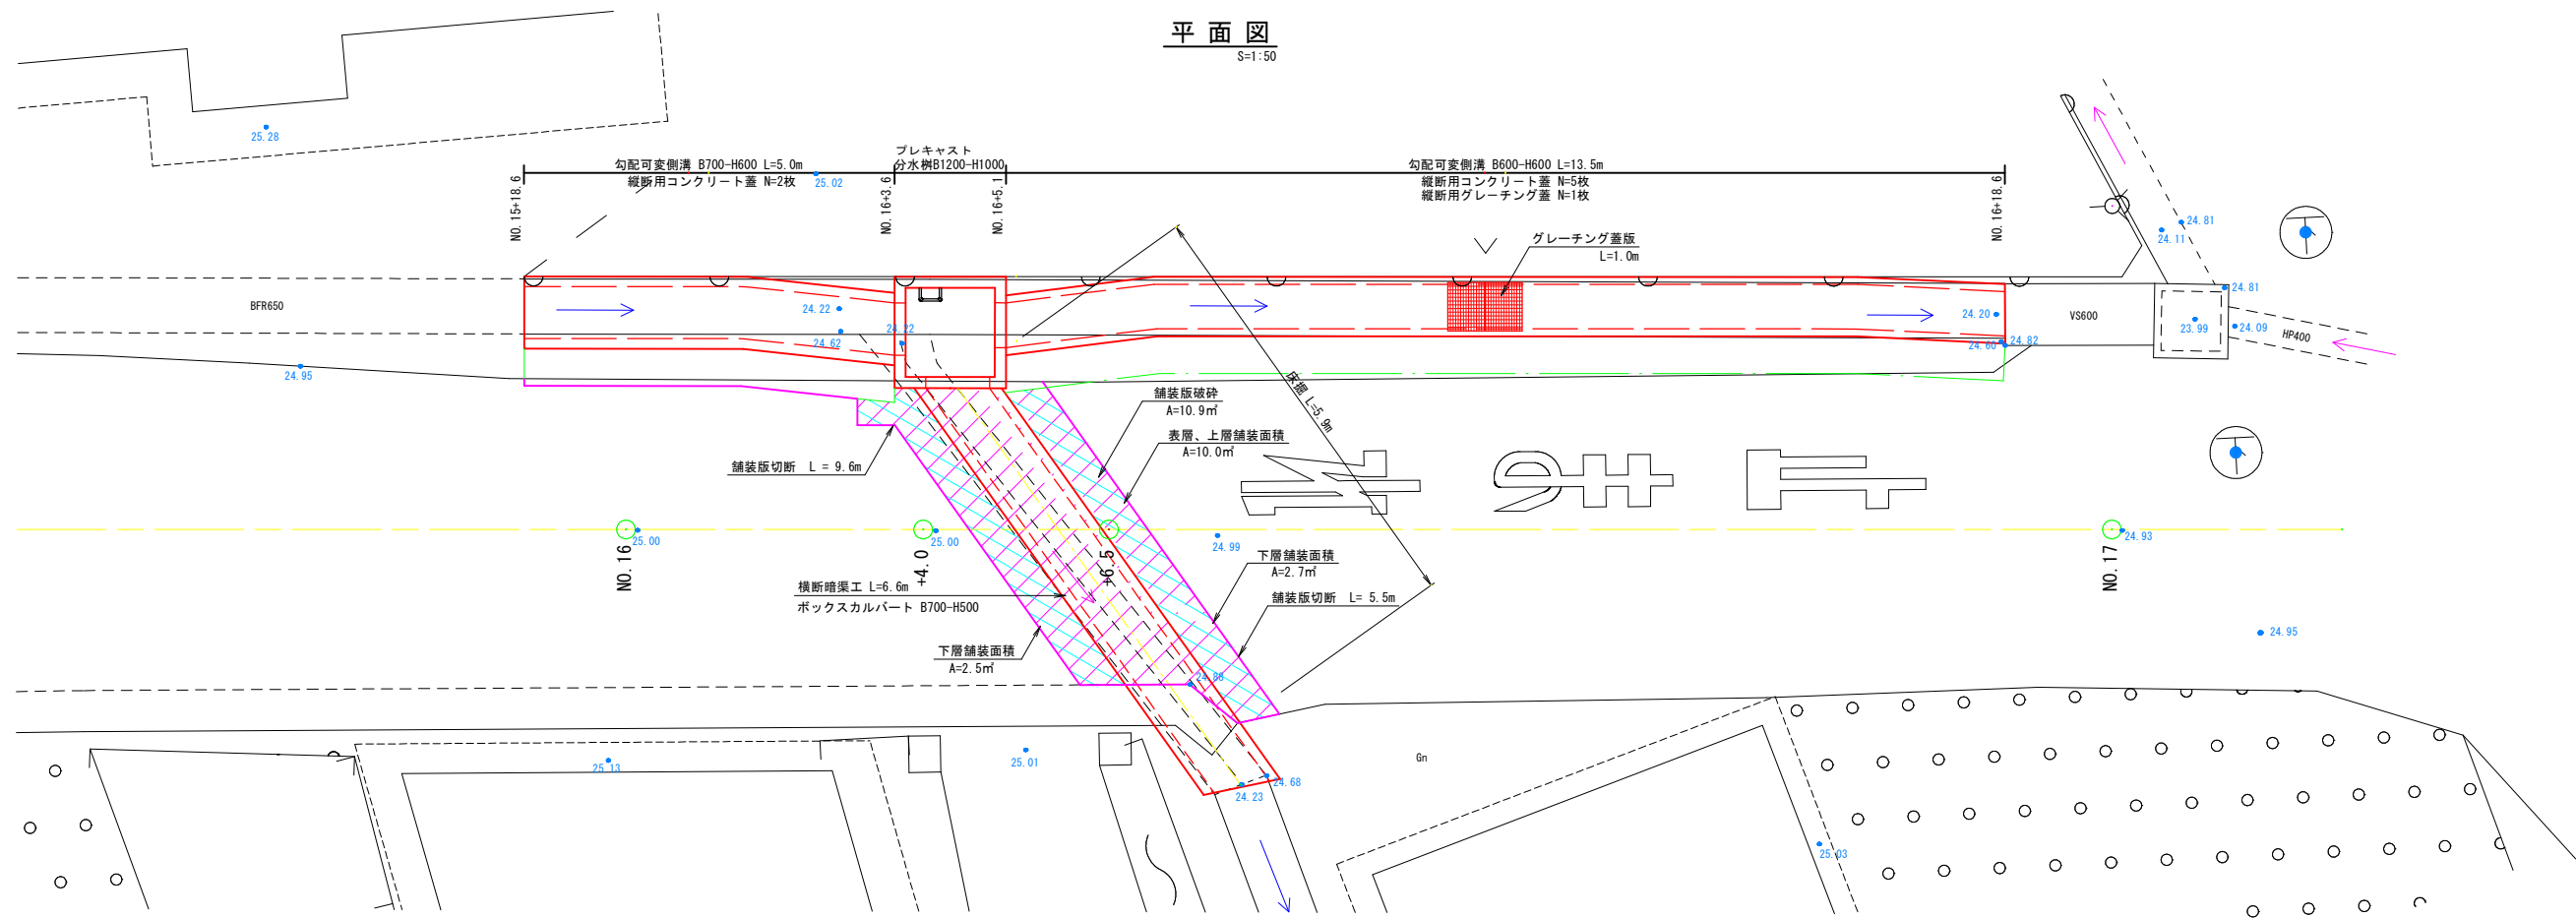


縦断図
S=1:50

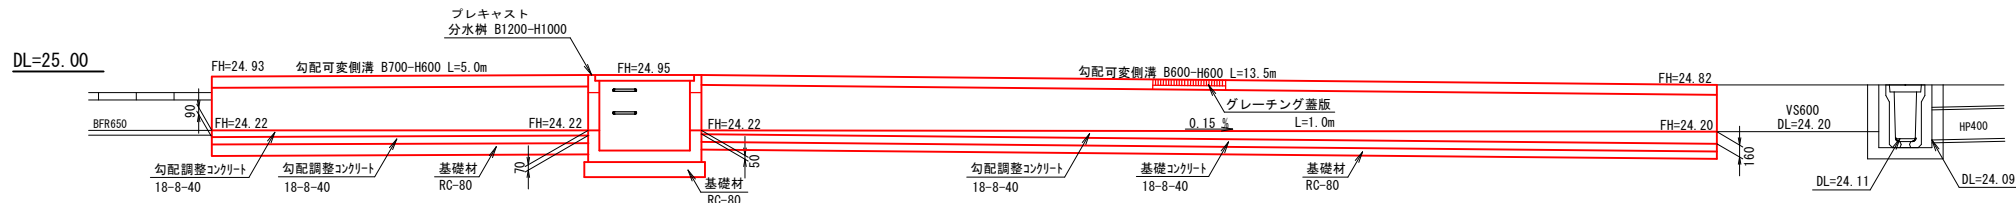


勾配可変側溝 B700-H600
S=1:20

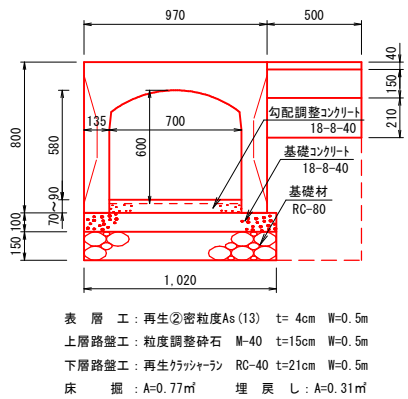


勾配可変側溝 B600-H600
S=1:20

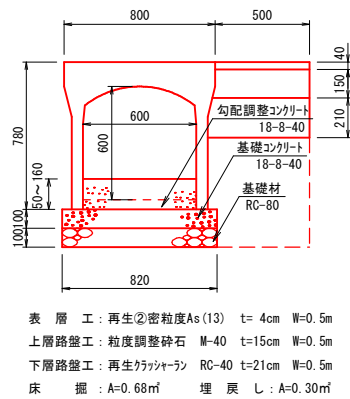

分水樹 B1200-H1000
HS集水樹 B1200-H1000 S=1:20

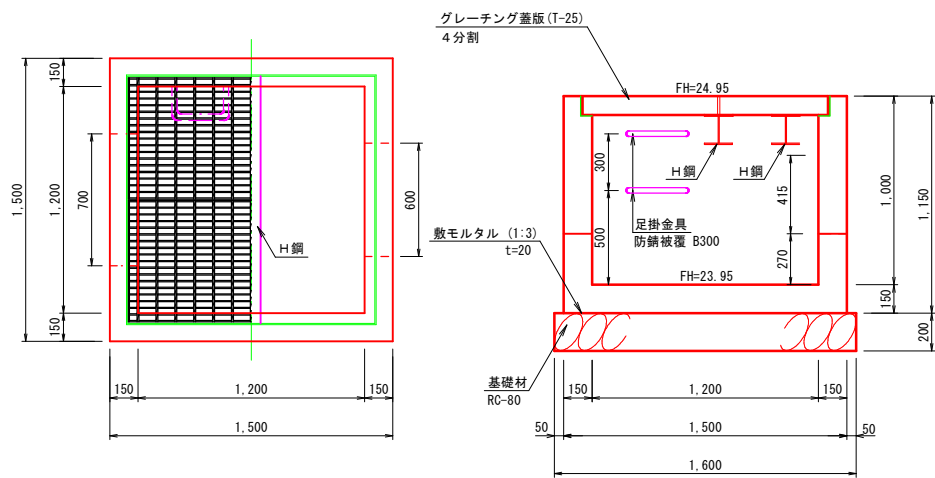


横断暗渠工 L=6.6m
ボックスカルバート B700-H500
S=1:20

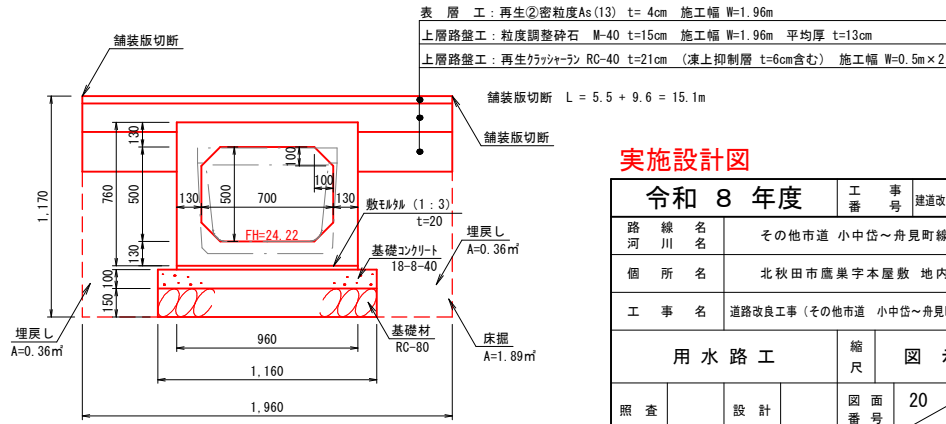

実施設計図

令和 8 年度		工 事 号	建造改第 8 号
路 線 名	その他市道 小中岱～舟見町線		
個 所 名	北秋田市 廣巣字本屋敷 地内		
工 事 名	道路改良工事 (その他市道 小中岱～舟見町線)		
用水路工		縮 尺	図 示
照 査	設 計	図 面 番 号	20 / 23
北 秋 田 市			

取水工

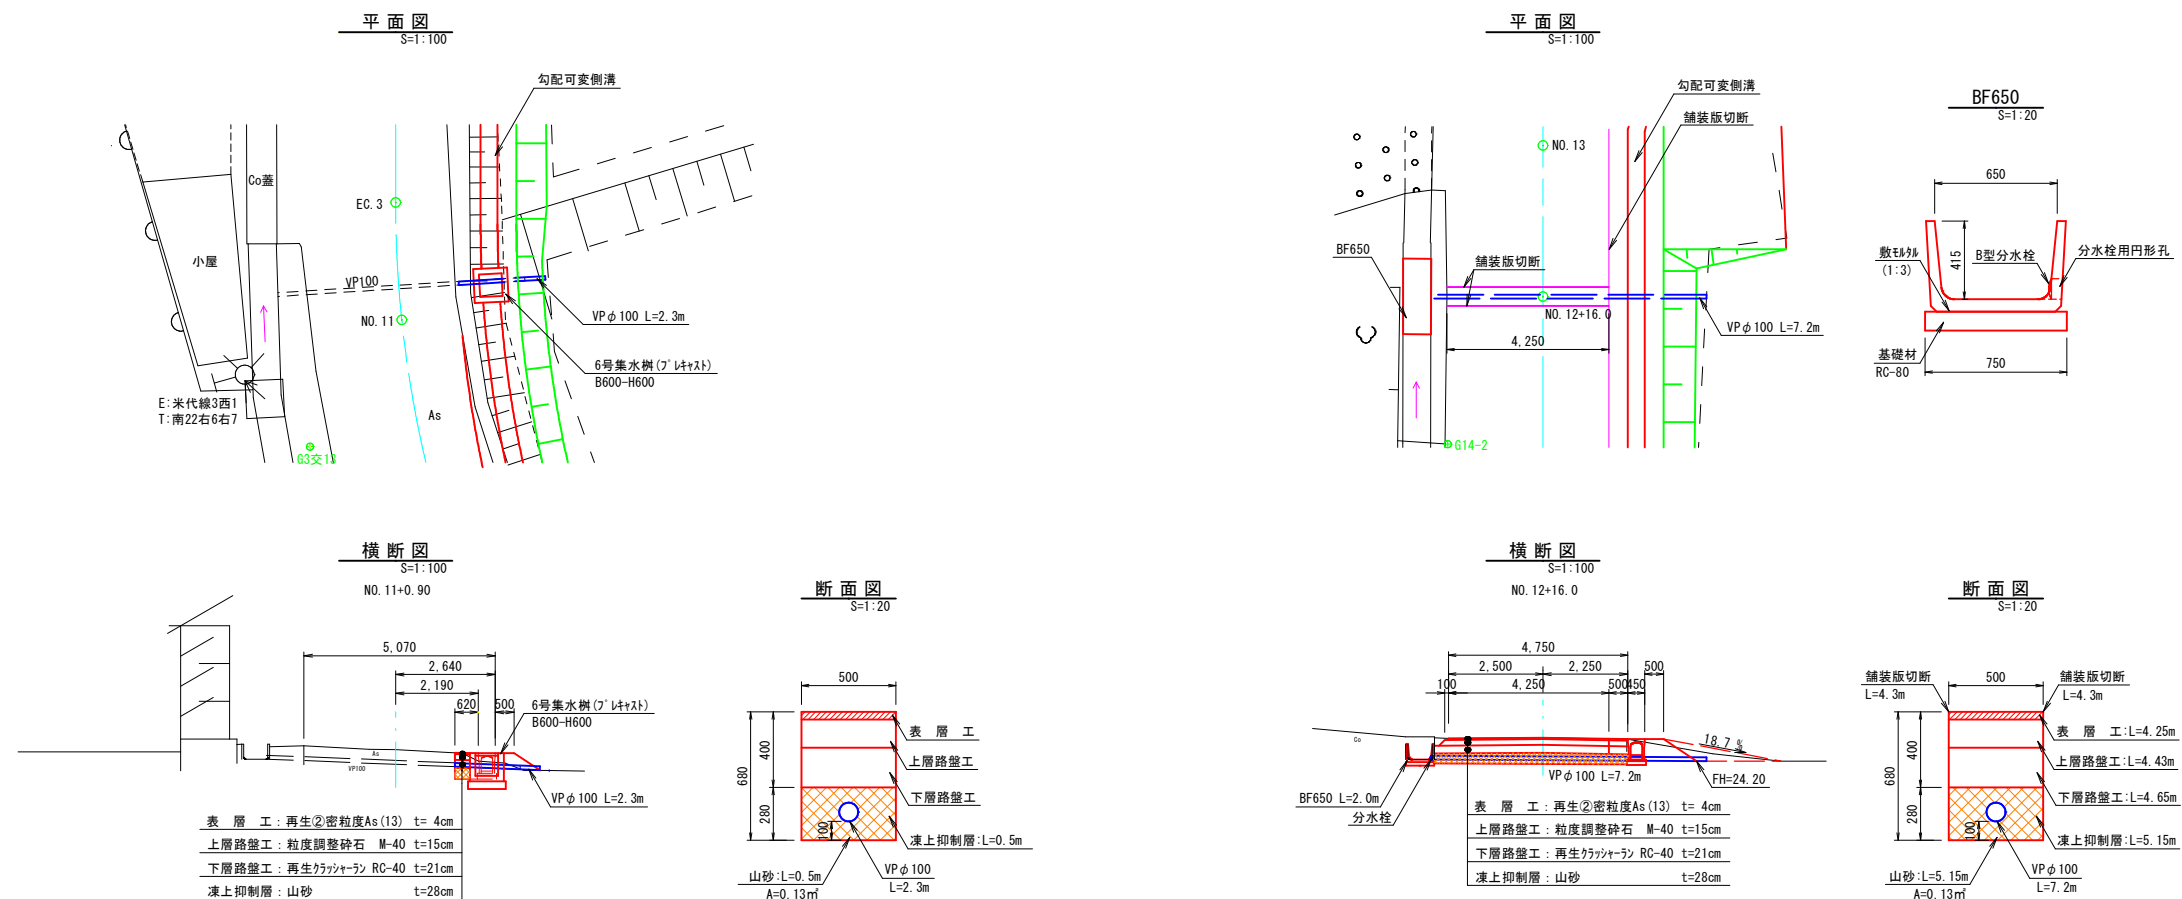

実施設計図

令和 8 年度		工 事 号	建道改第 8 号
路 線 名	その他市道 小中岱～舟見町線		
個 所 名	北秋田市 鷹巣字本屋敷 地内		
工 事 名	道路改良工事 (その他市道 小中岱～舟見町線)		
用 水 施 設 工		縮 尺	図 示
照 査	設 計	図 面 番 号	21 / 23
北 秋 田 市			



令和 8 年度			工番	事号	建造費要8
路河	線川	名	その他市道 小中岱～舟見町線		
備 所 名		北秋田市産業字木屋敷 地内			
工 事 名		道路改良工事（その他市道 小中岱～舟見町線）			
舗装工平面図（1）				縮尺	1/500
照 査	設 計	図 番 号	22		23
北 秋 田 市					



IP3
IA= 34-08-51
R = 30.000
CL= 17.880
SL= 1.383
TL= 9.214

IP	IP5
IA	41-37-18

IP6
IA= 9-41-07
R = 200.000
CL= 33.808
SL= 0.716
TL= 16.944

宅地舗装 (G)
A=1.6m
W<1.4
NO 21+11.0
NO 21+14.2
宅地舗装 (G)
A=2.7m
W<1.4
NO 22+6.7
NO 22+12.1
NO 22+16.9
宅地舗装 (As)
A=2.2m
W<1.4
NO 23+1.2
宅地舗装 (G)
A=0.8m
W<1.4
NO 22+18.5
NO 24

NO 27+8.0
NO 28+9.7
駐車場舗装 (As)
A=10.3m
W<1.4

- 車道舗装幅員 W<1.4
- 車道舗装幅員 1.4≤W<3.0
- 舗装版切断
- GR (グレーチング蓋版)

実施設計図

令和 8 年度		工 事 号	建道改第 8 号
路 線 名	その他市道 小中岱～舟見町線		
個 所 名	北秋田市鷹巣字本屋敷 地内		
工 事 名	道路改良工事 (その他市道 小中岱～舟見町線)		
舗装工平面図 (2)		縮 尺	1/500
照 査	設 計	図 面 番 号	23 / 23
北 秋 田 市			