
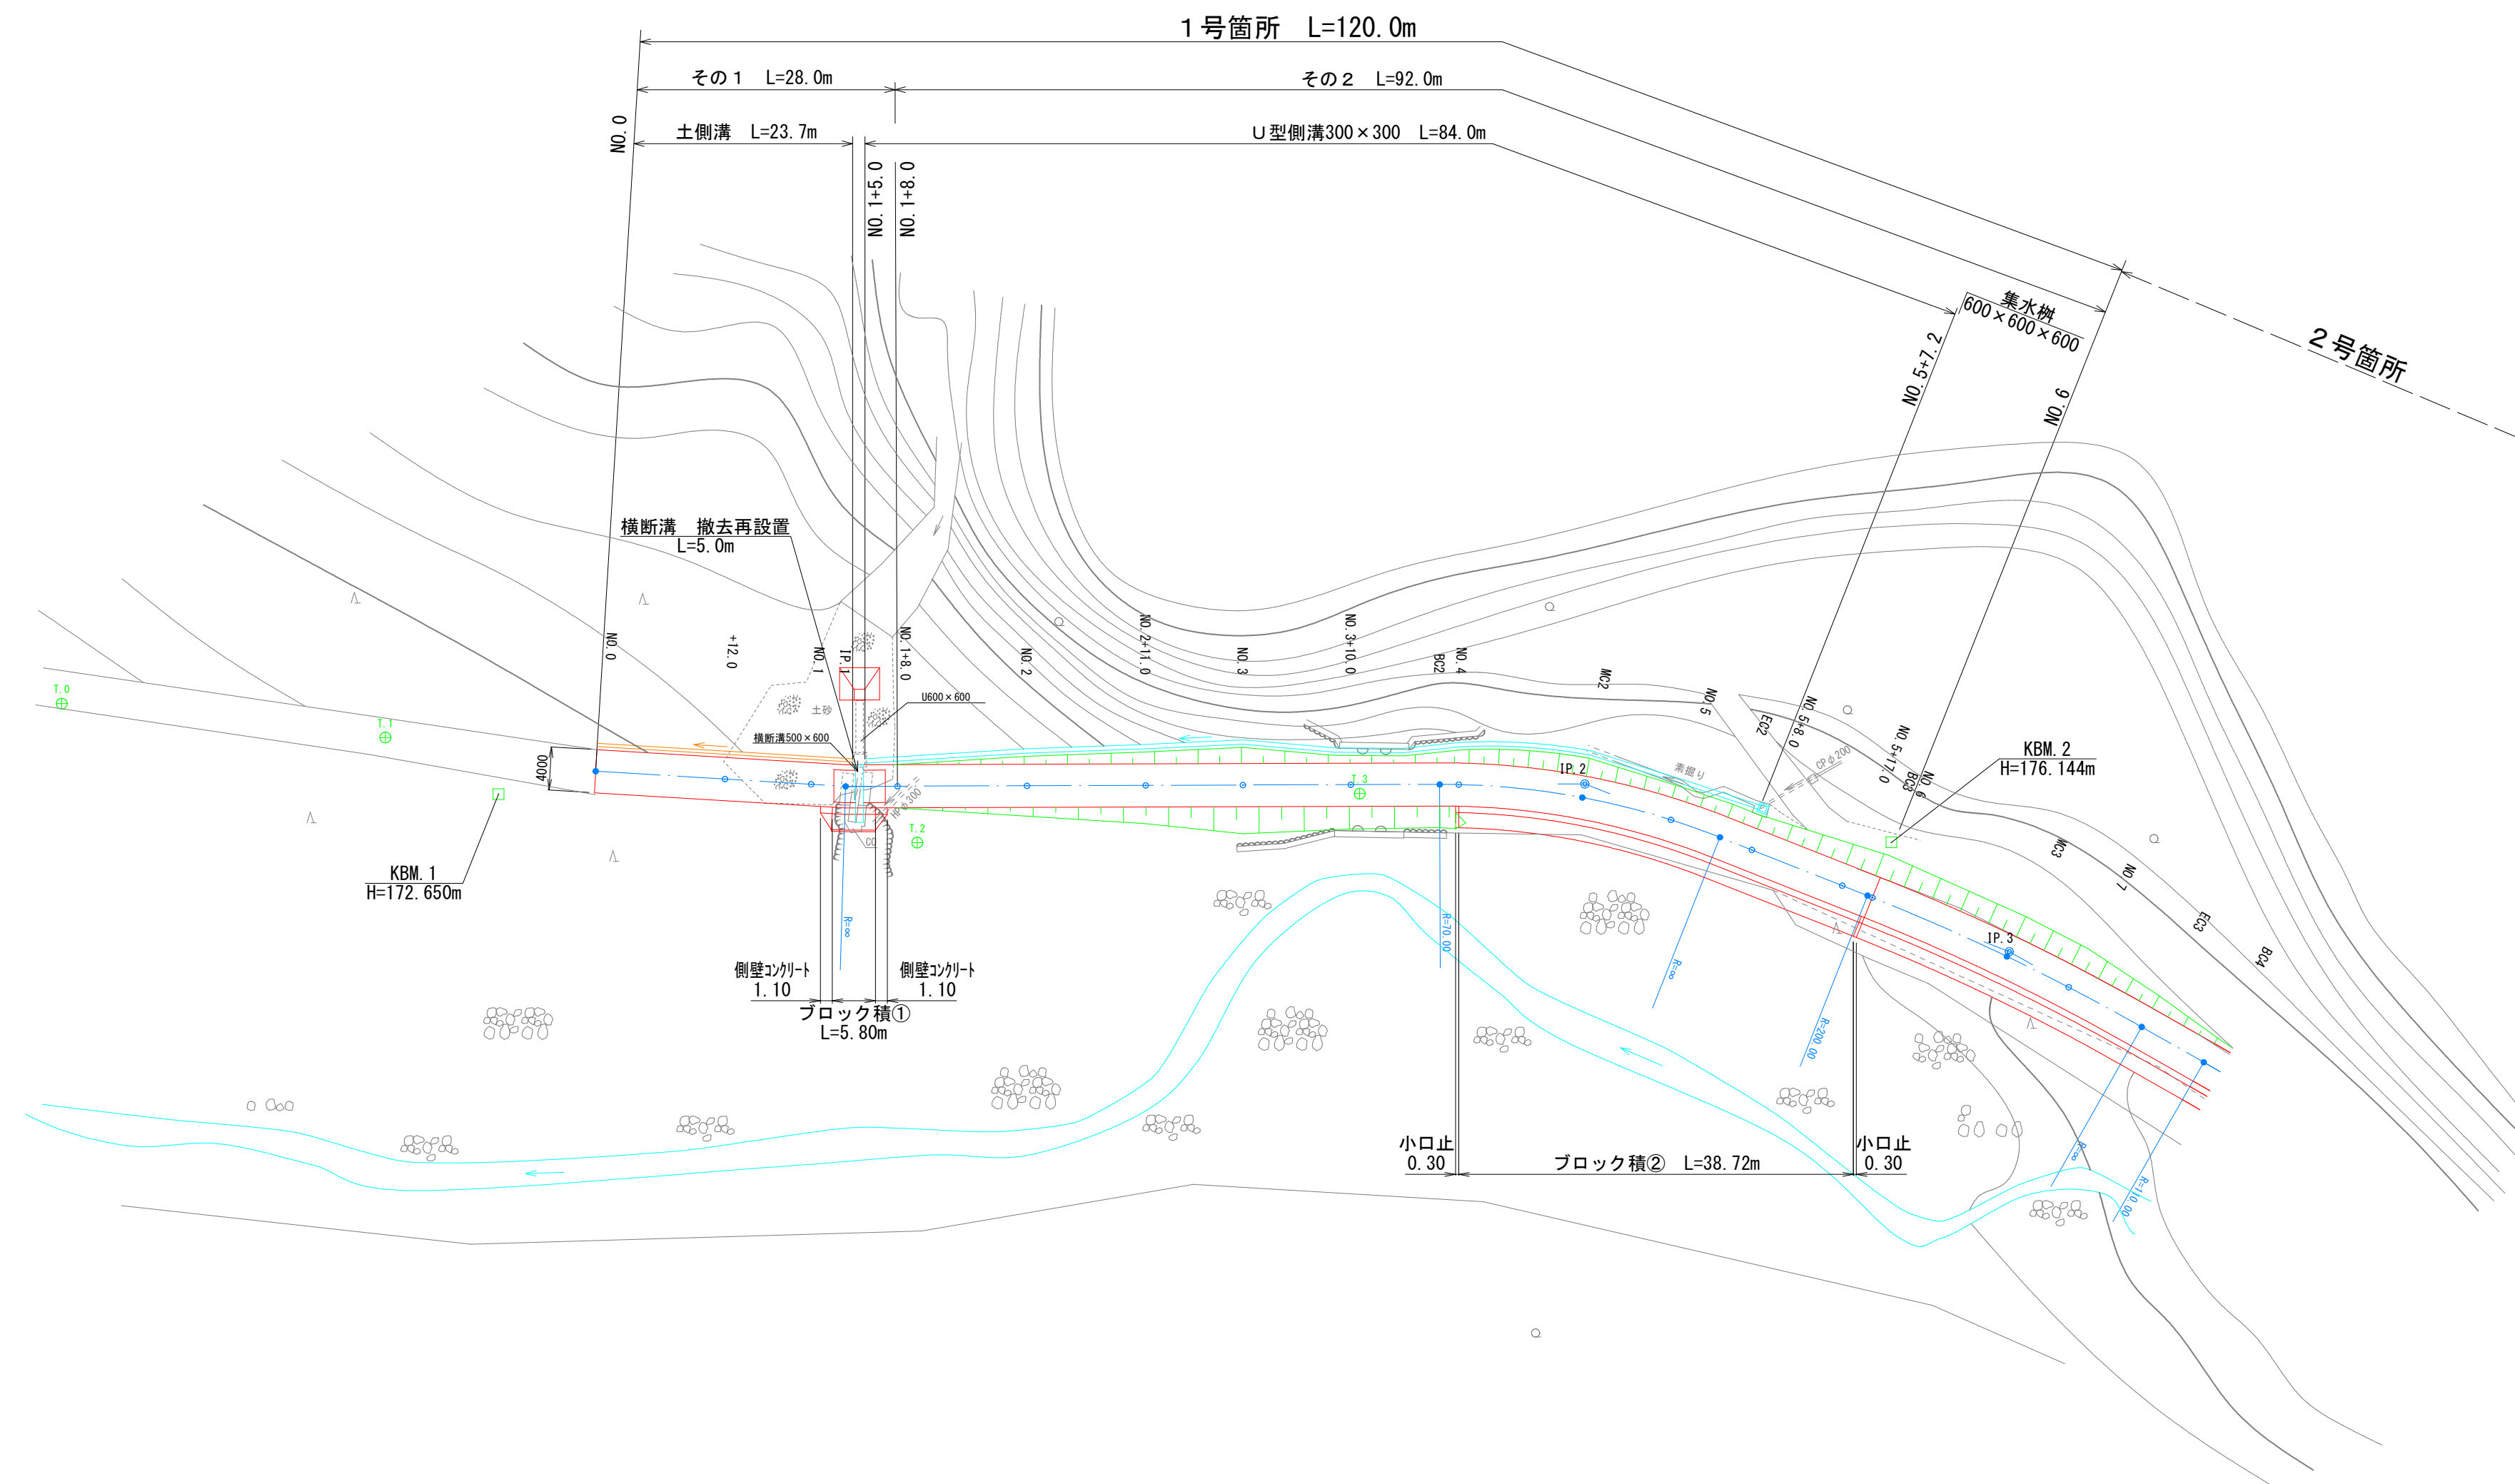


平面图

S=1:500

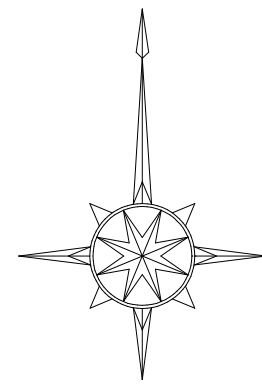


曲 線 表							
IP	I A	R	T L	S L	C L	幅距離	IP間距離
NO. 0						—	—
IP. 1	3-40-57	0.00	—	—	—	—	23.197
IP. 2	21-45-24	70.00	13.5	1.3	26.581	—	68.490
IP. 3	8-04-28	200.00	14.1	0.5	28.185	—	42.273
IP. 4	12-30-01	110.00	12.0	0.7	23.999	—	32.779
IP. 5	21-56-33	90.00	17.4	1.7	34.467	—	30.228
IP. 6	8-00-11	100.00	7.0	0.2	13.968	—	48.045
IP. 7	43-58-43	30.00	12.1	2.4	23.027	0.75	41.610
IP. 8	28-40-09	100.00	25.6	3.2	50.037	—	38.414
IP. 9	13-18-29	120.00	14.0	0.8	27.872	—	62.185
IP. 10	6-35-04	100.00	5.8	0.2	11.492	—	41.165
IP. 11	22-21-08	50.00	9.9	1.0	19.506	—	21.436
IP. 12						—	34.541

1号箇所				
路線名	阿 仁 小 沢 線		事業名	林道施設災害復旧事業
林道区分	奥地	級別区分	2級 設計速度	20km/hr
年 度	令和7年度（緑線）		施行主体	北 秋 田 市
名 称	秋 田 県 道 国			8 葉 車 1 番
施 工 地	秋田県北秋田市阿仁小沢 地内			
縮 尺	S=1:500	審 査 者	設 計 者	

縦断図

V=1:100
H=1:500

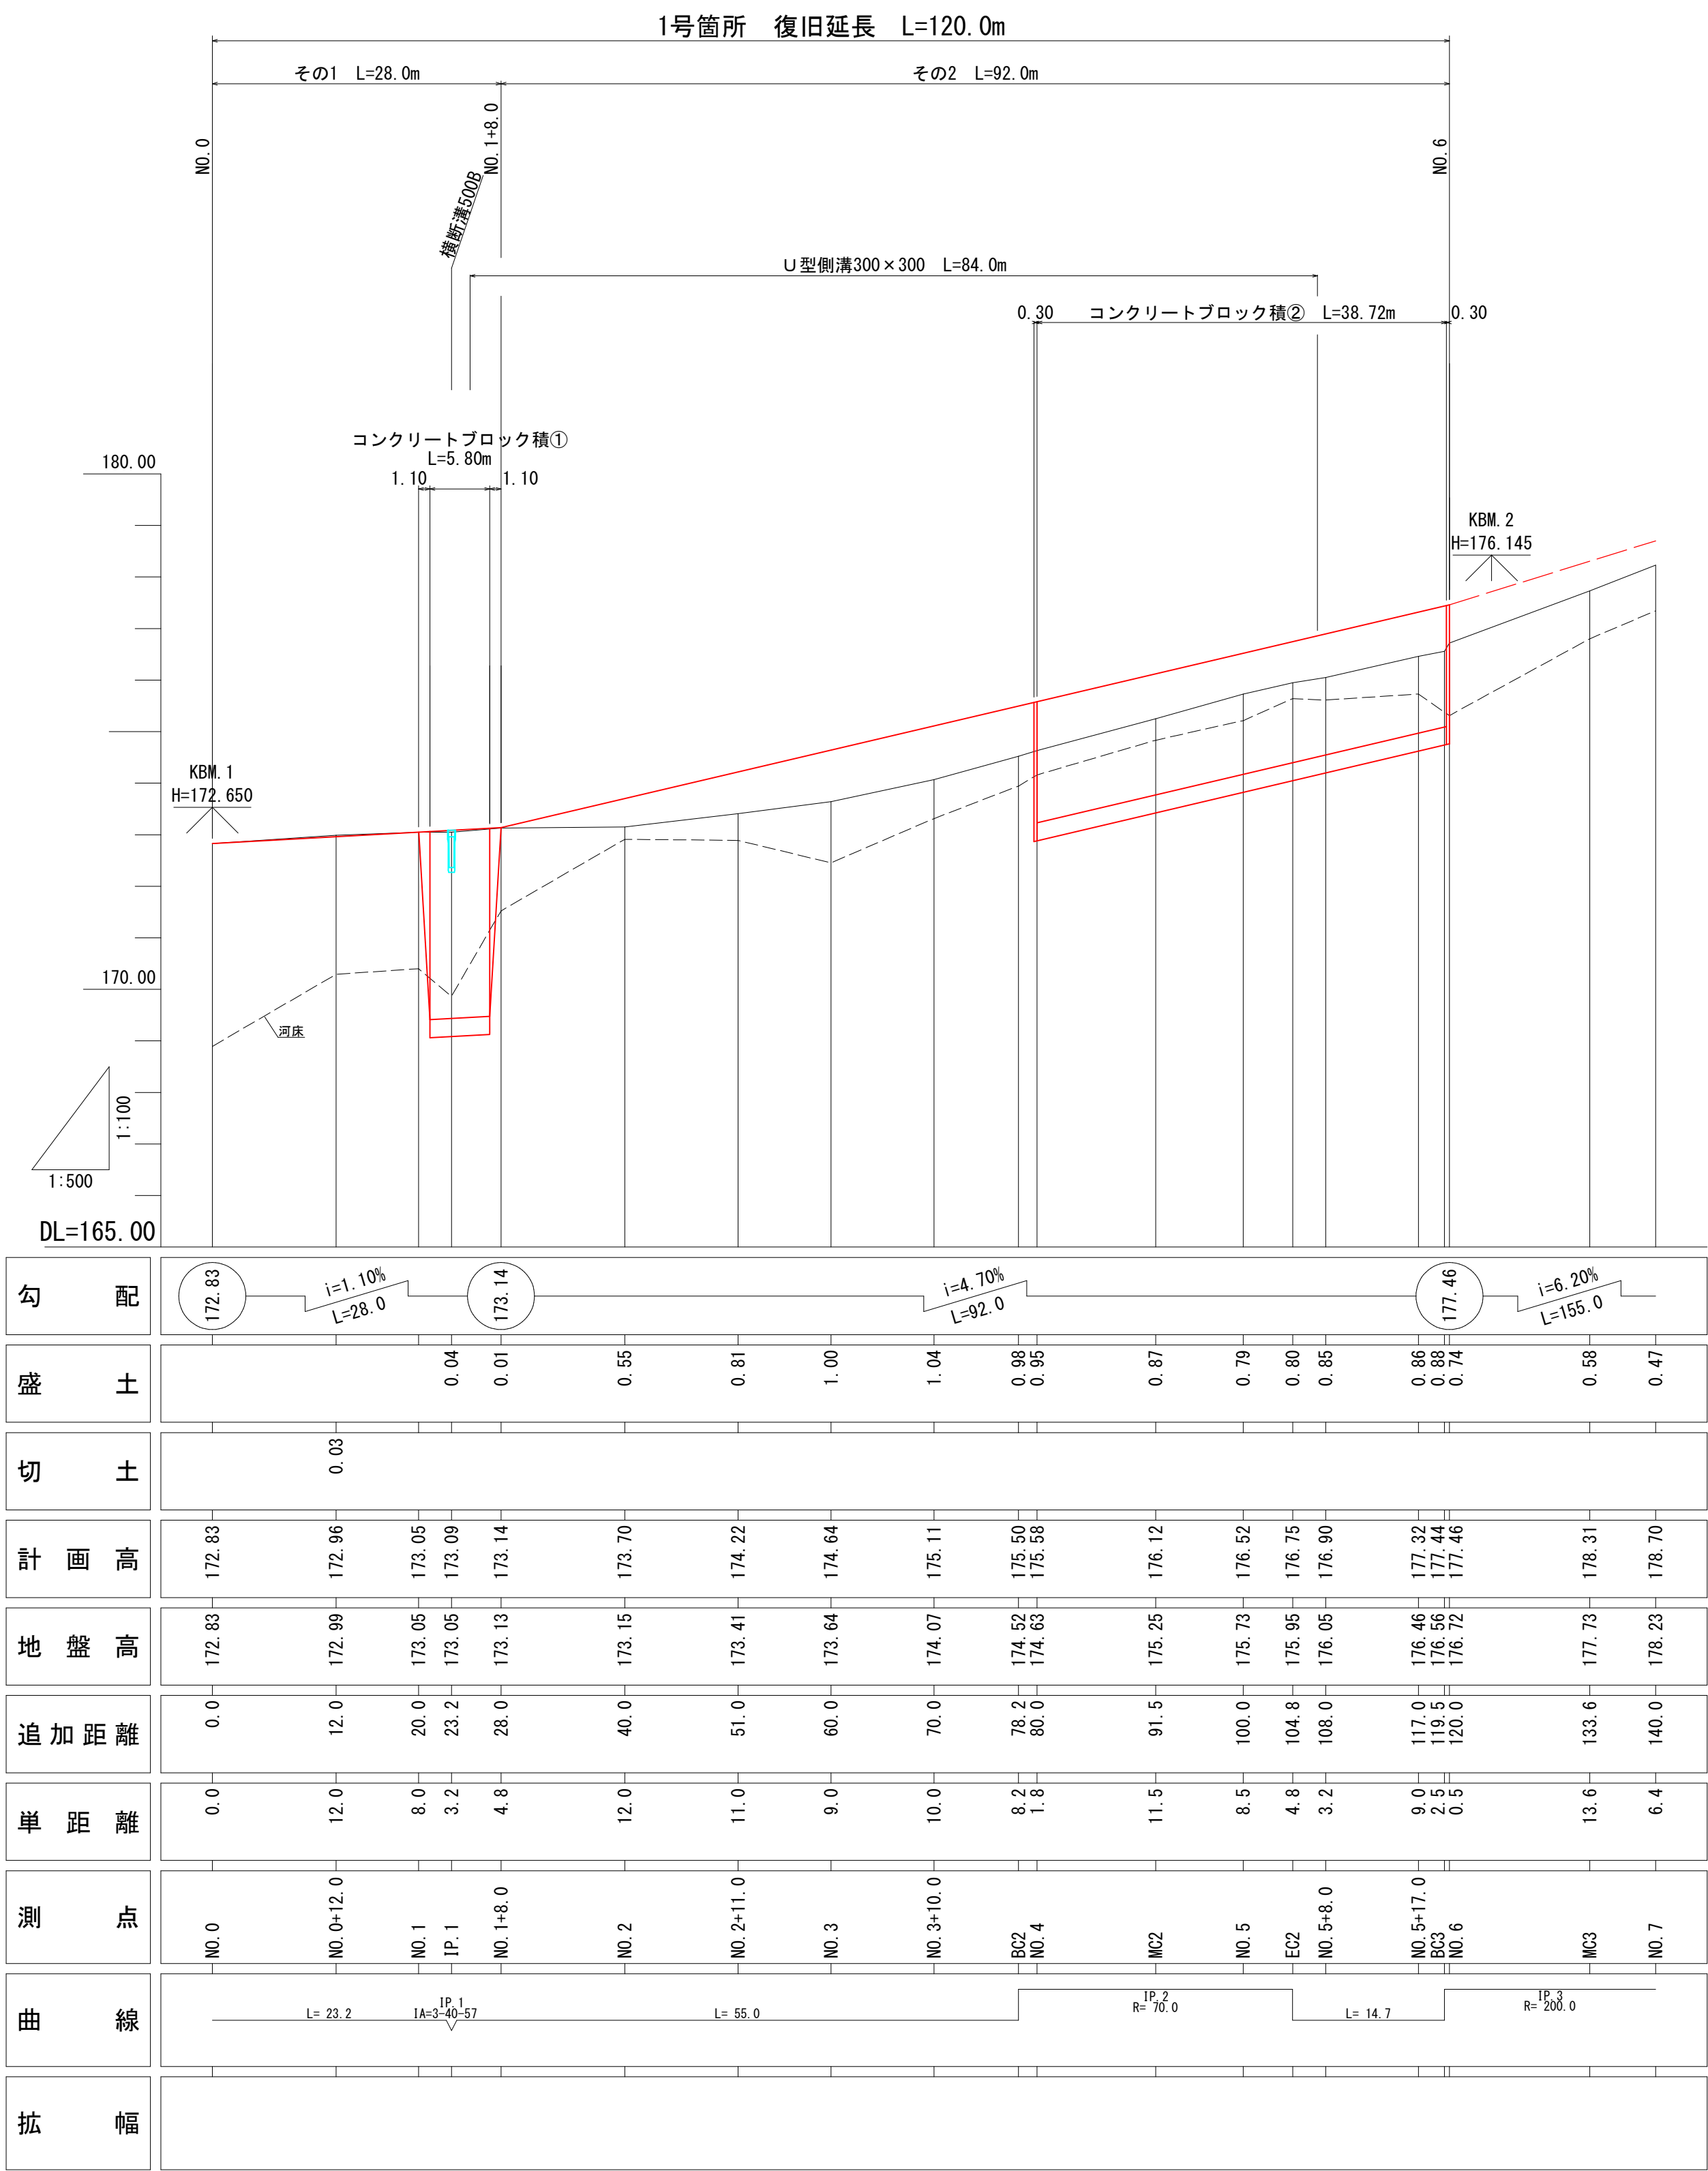


1号箇所					
路 線 名	阿 仁 小 沢 線		事 業 名	林道施設災害復旧事業	
林道区分	奥地	級別区分	2級	設計速度	20km/hr
年 度	令和7年度（繰越）		施行主体	北 秋 田 市	
名 称	縦 断 図		8 葉 中 2 番		
施 工 地	秋田県北秋田市阿仁小沢 地内				
縮 尺	V=1:100 H=1:500	審 査 者		設 計 者	

S=1 : 50

IP. 1

GH=173.05

FH=173.09

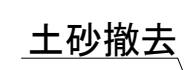

U600 × 600

路盤工 RC-40 t=20cm

横断溝500×600
撤去再設置

ブロック積①（浮力無、BW-L-N-b-S）
1:0.4、控え35cm、裏コン20cm

HP $\phi 30$

CO

1:0

根入れ1m以上

NO. 5

$GH=175.73$

FH=176.52



U型側溝300×300


路盤工 RC-40 t=20cm

路体盛土









1:0

根入れ1m以上

1号箇所				
路 線 名	阿 仁 小 沢 線		事 業 名	林道施設災害復旧事業
林道区分	奥地	級別区分	2級 設計速度	20km/hr
年 度	令和7年度（繰越）		施行主体	北 秋 田 市
名 称	標準横断面		8葉中 3番	
施 工 地	秋田県北秋田市阿仁小沢市内			
縮 尺	S=1:50	審 査 者		設 計 者

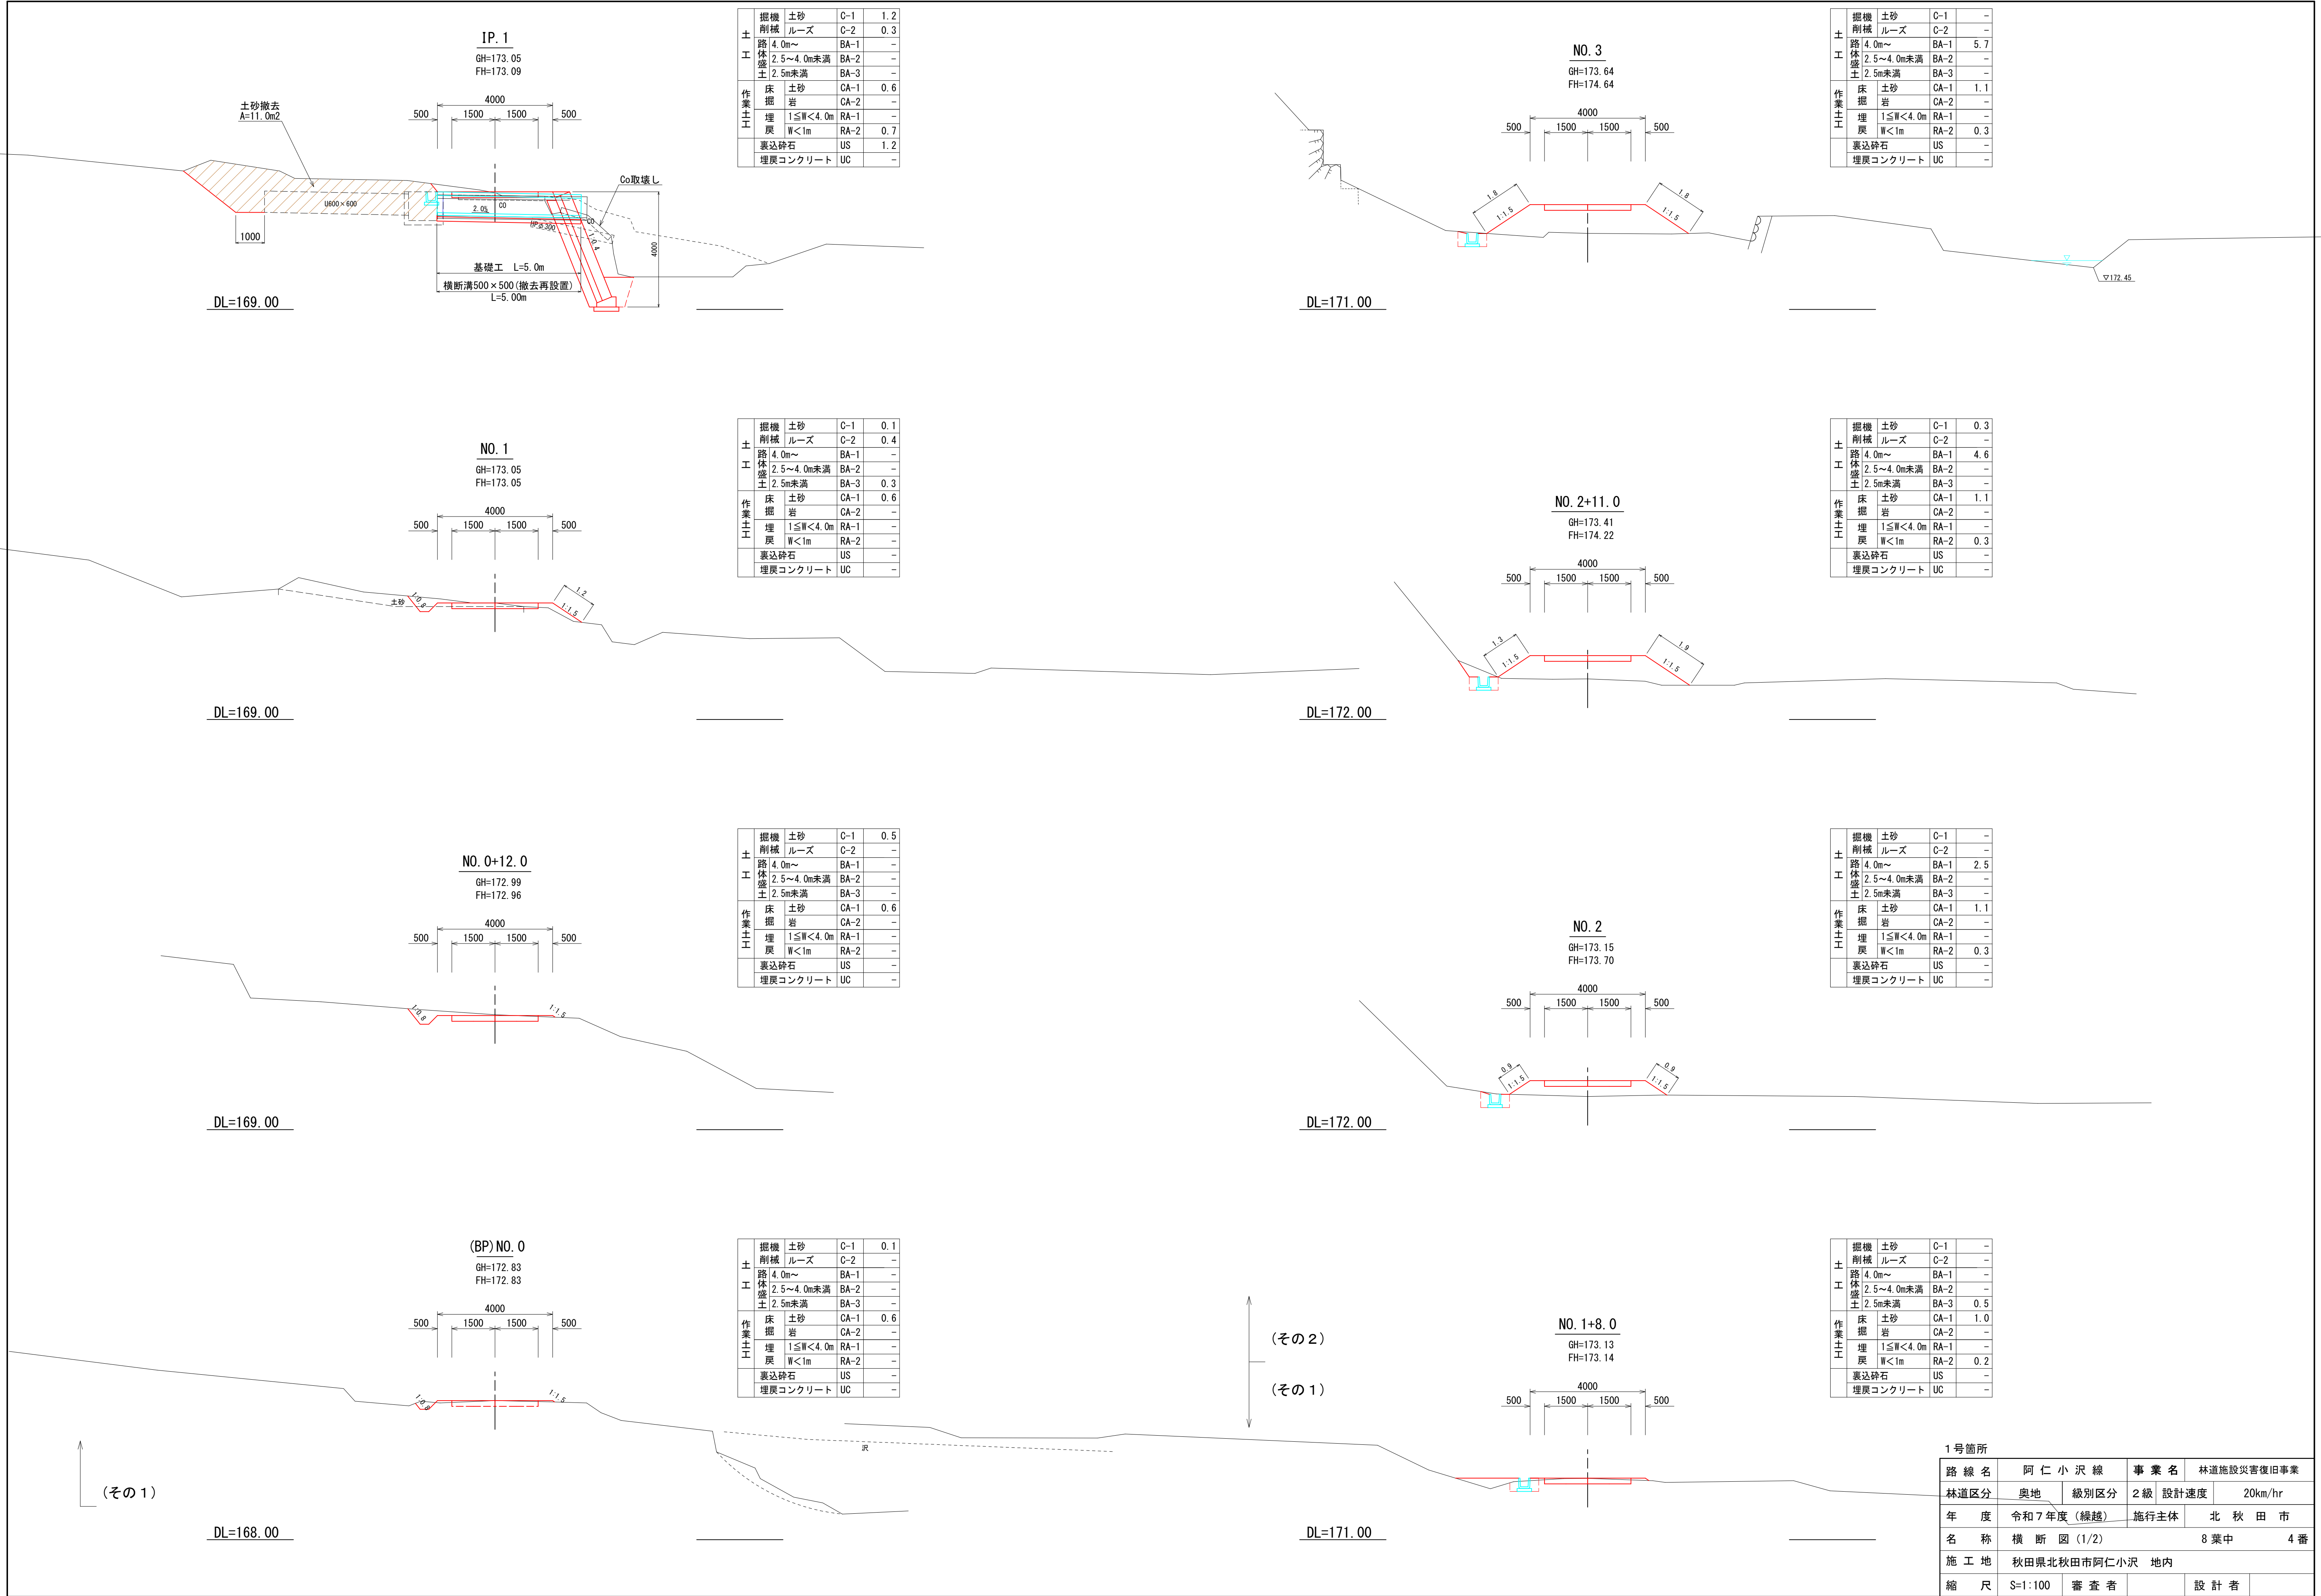

1号箇所					
路線名	阿 仁 小 沢 線		事業名	林道施設災害復旧事業	
林道区分	奥地	級別区分	2級	設計速度	20km/hr
年 度	令和7年度（繰越）		施行主体	北 秋 田 市	
名 称	横 断 図（1/2）			8 葉 中	4 番
施 工 地	秋田県北秋田市阿仁小沢 地内				
縮 尺	S=1:100	審 査 者		設 計 者	

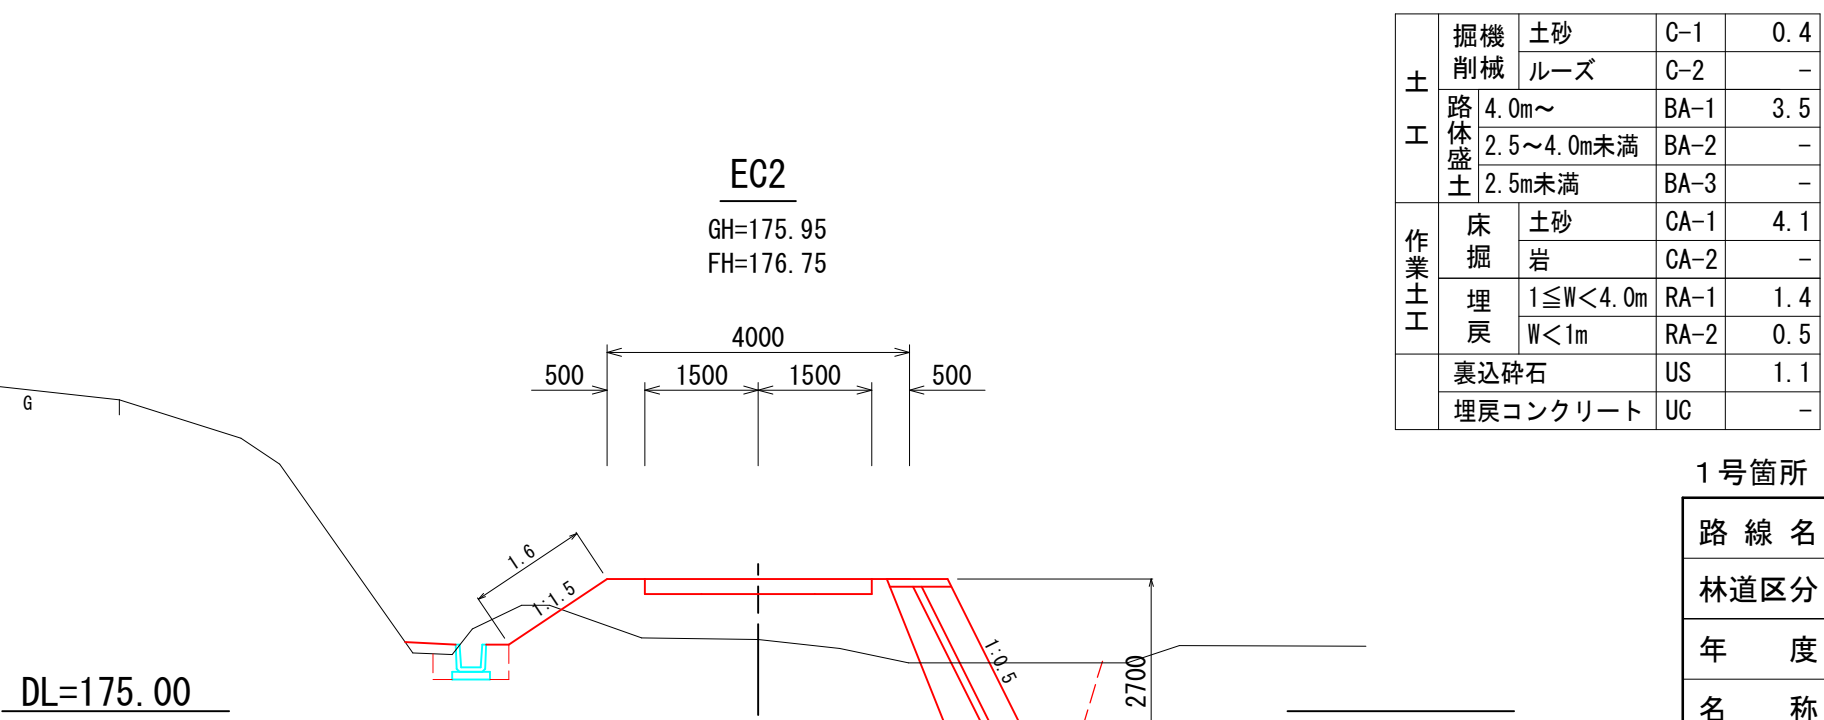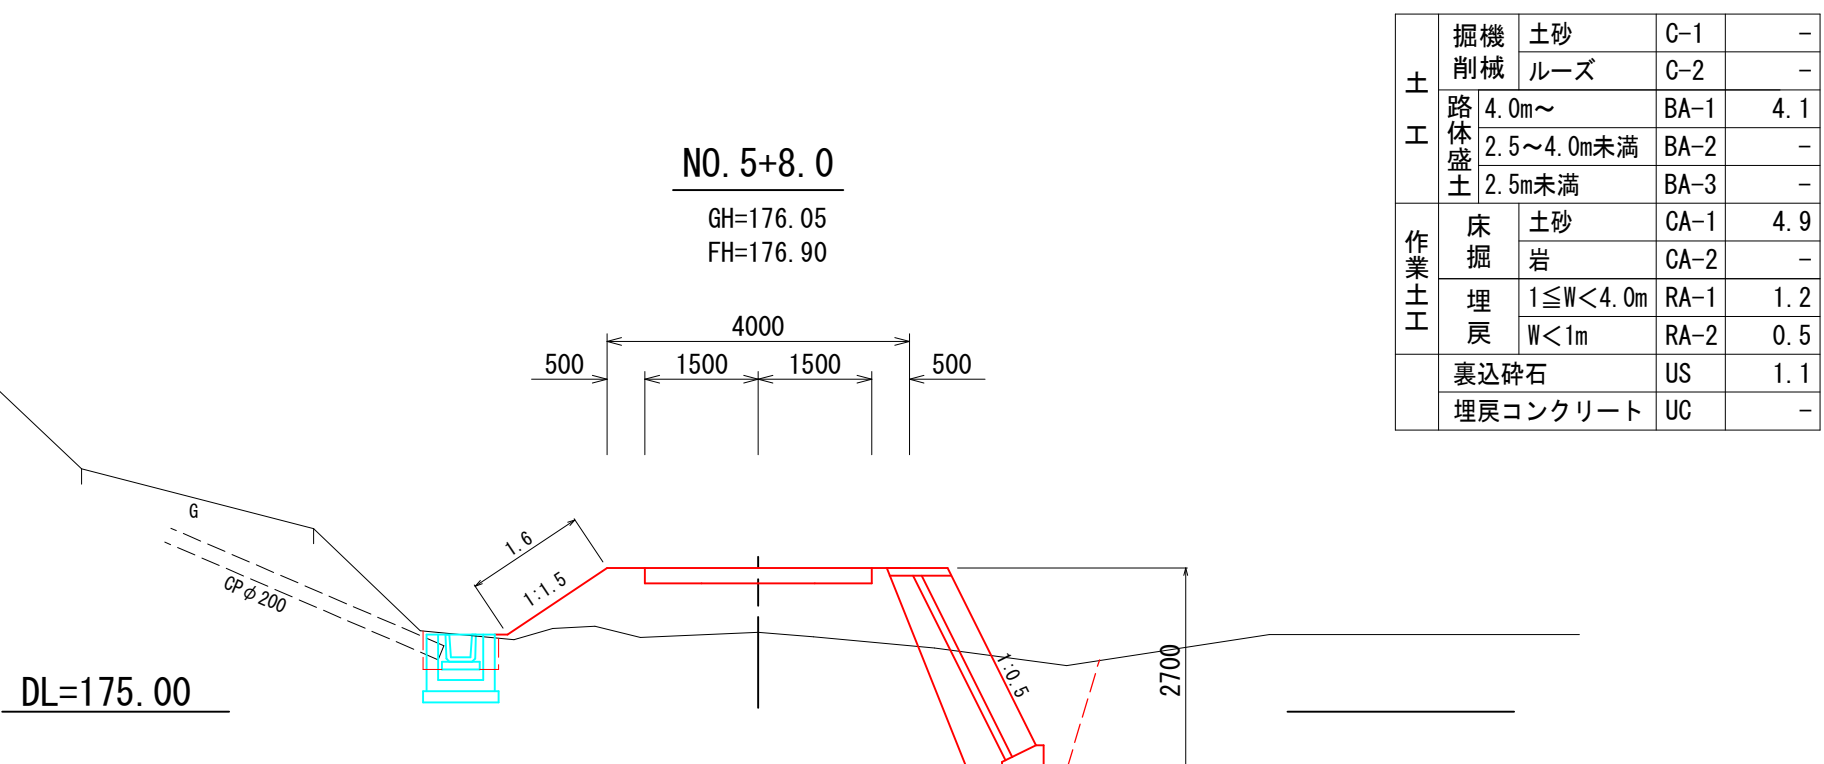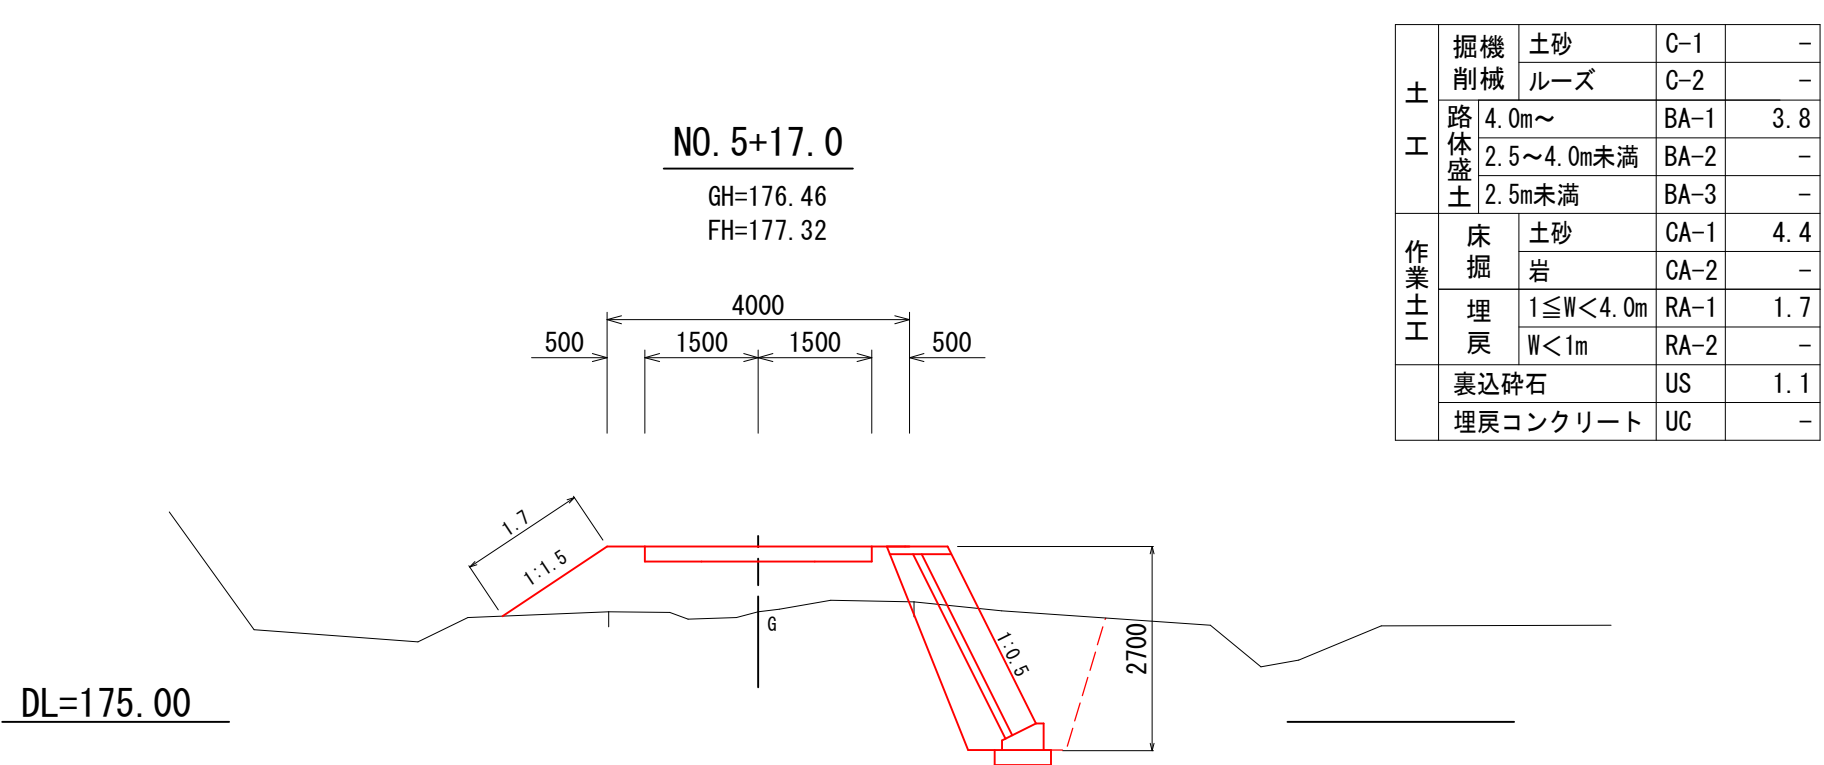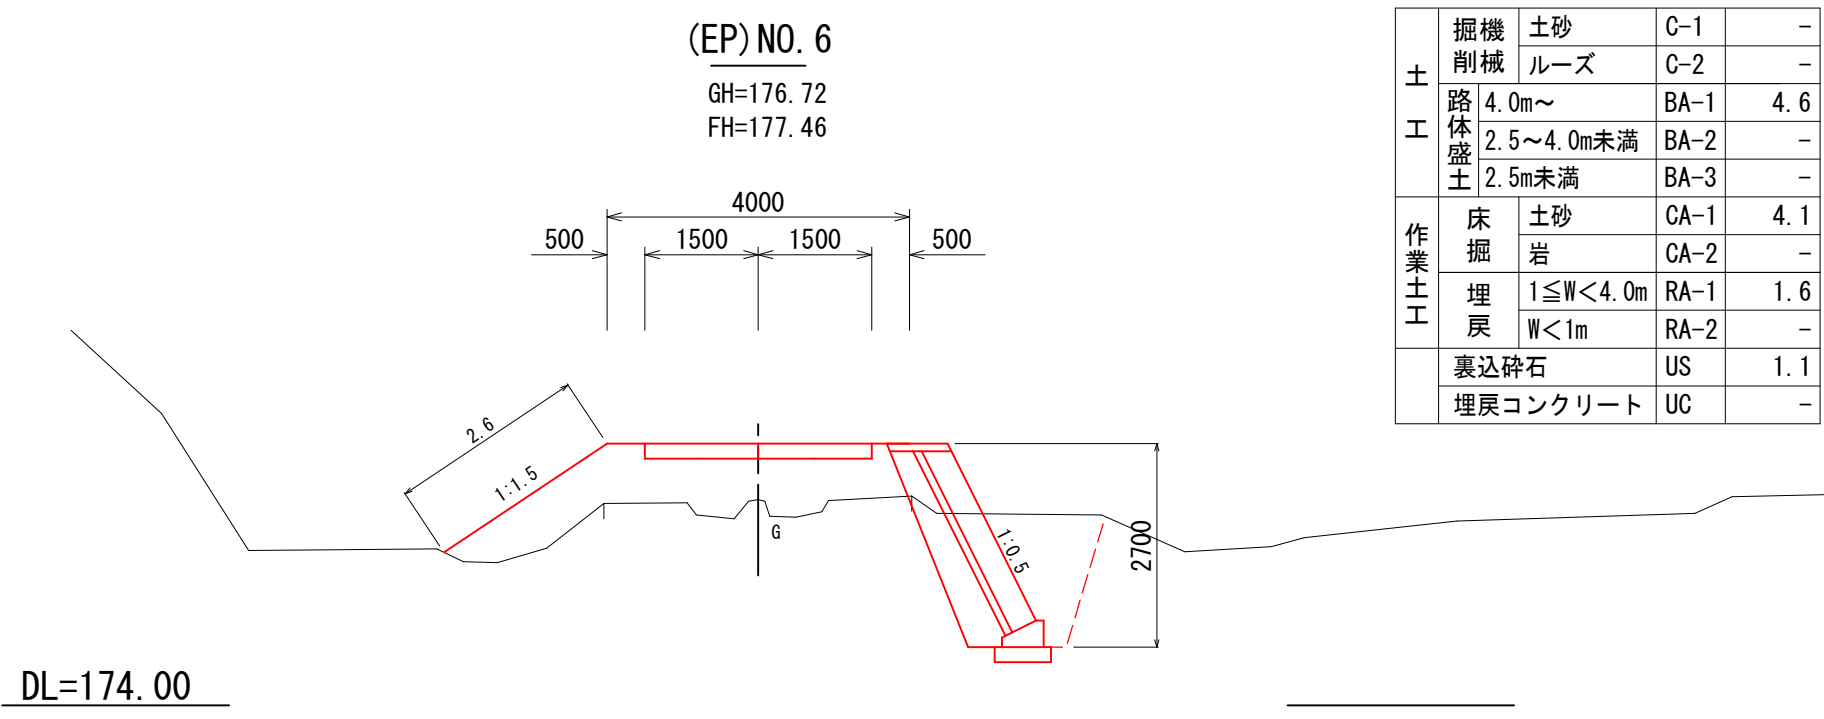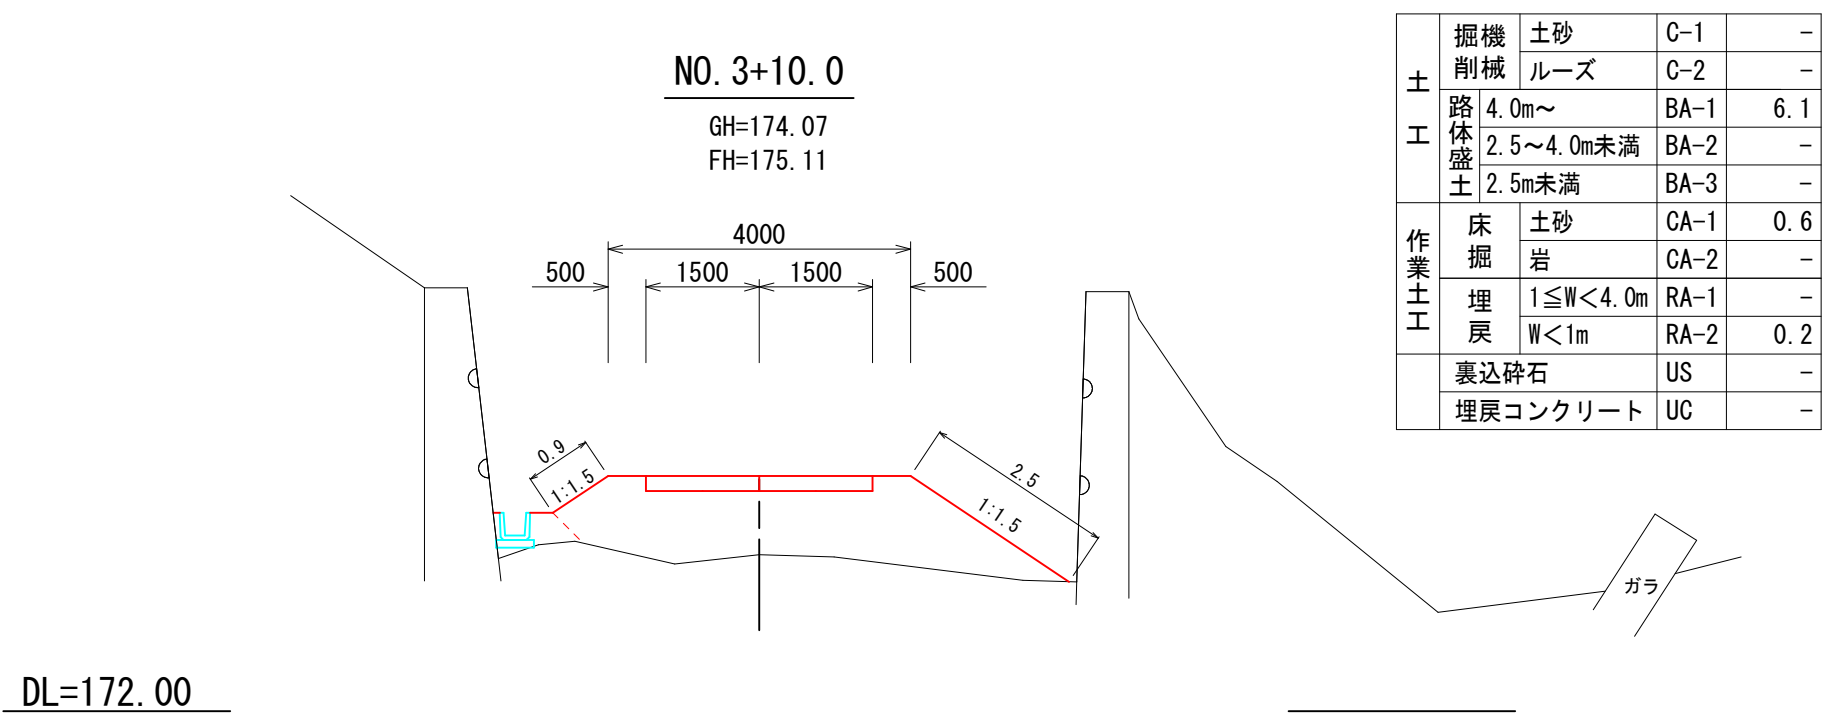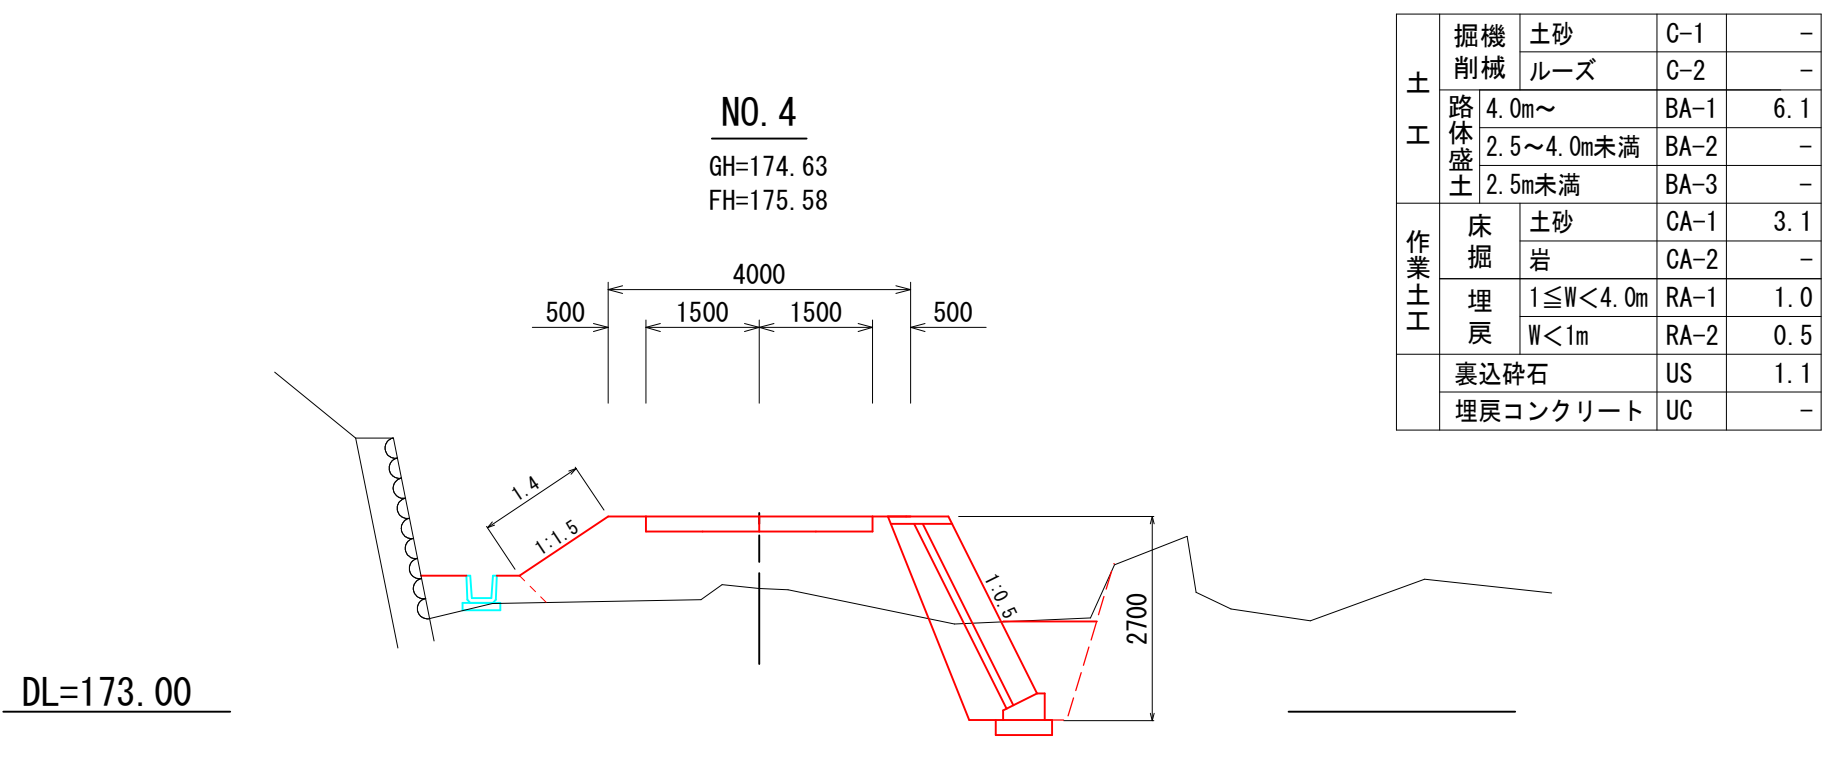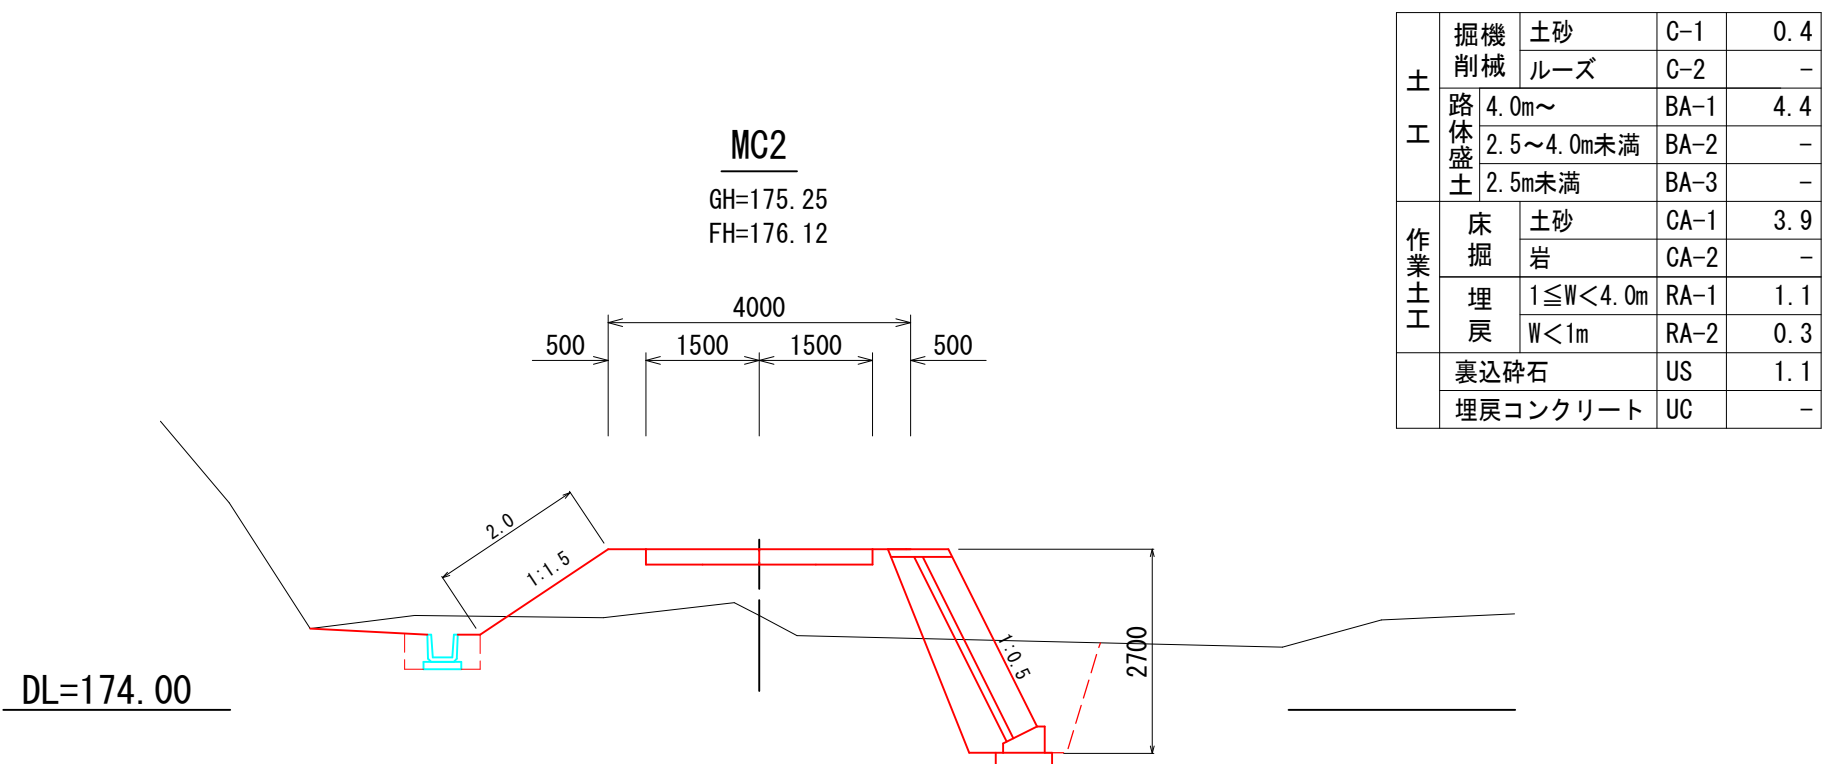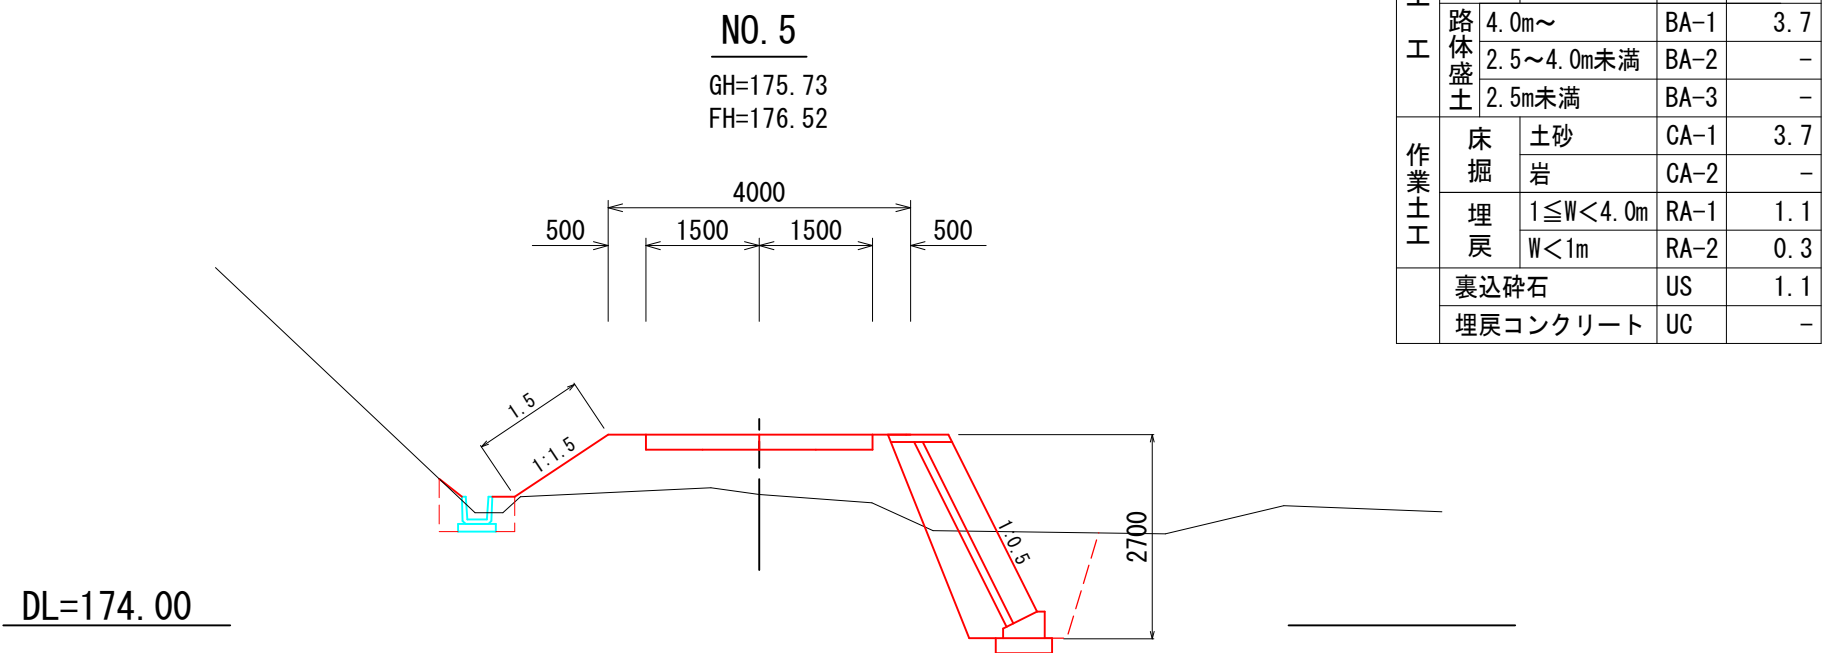


1号箇所					
路 線 名	阿 仁 小 沢 線		事 業 名	林道施設災害復旧事業	
林道区分	奥地	級別区分	2級 設計速度	20km/hr	
年度	令和7年度（繰越）		施行主体	北 秋 田 市	
名 称	横 断 図 (2/2)		8 葉 中		5 番
施 工 地	秋田県北秋田市阿仁小沢 地内				
縮 尺	S=1:100	審 査 者		設 計 者	

ブロック積工構造図

展開図

S=1:100

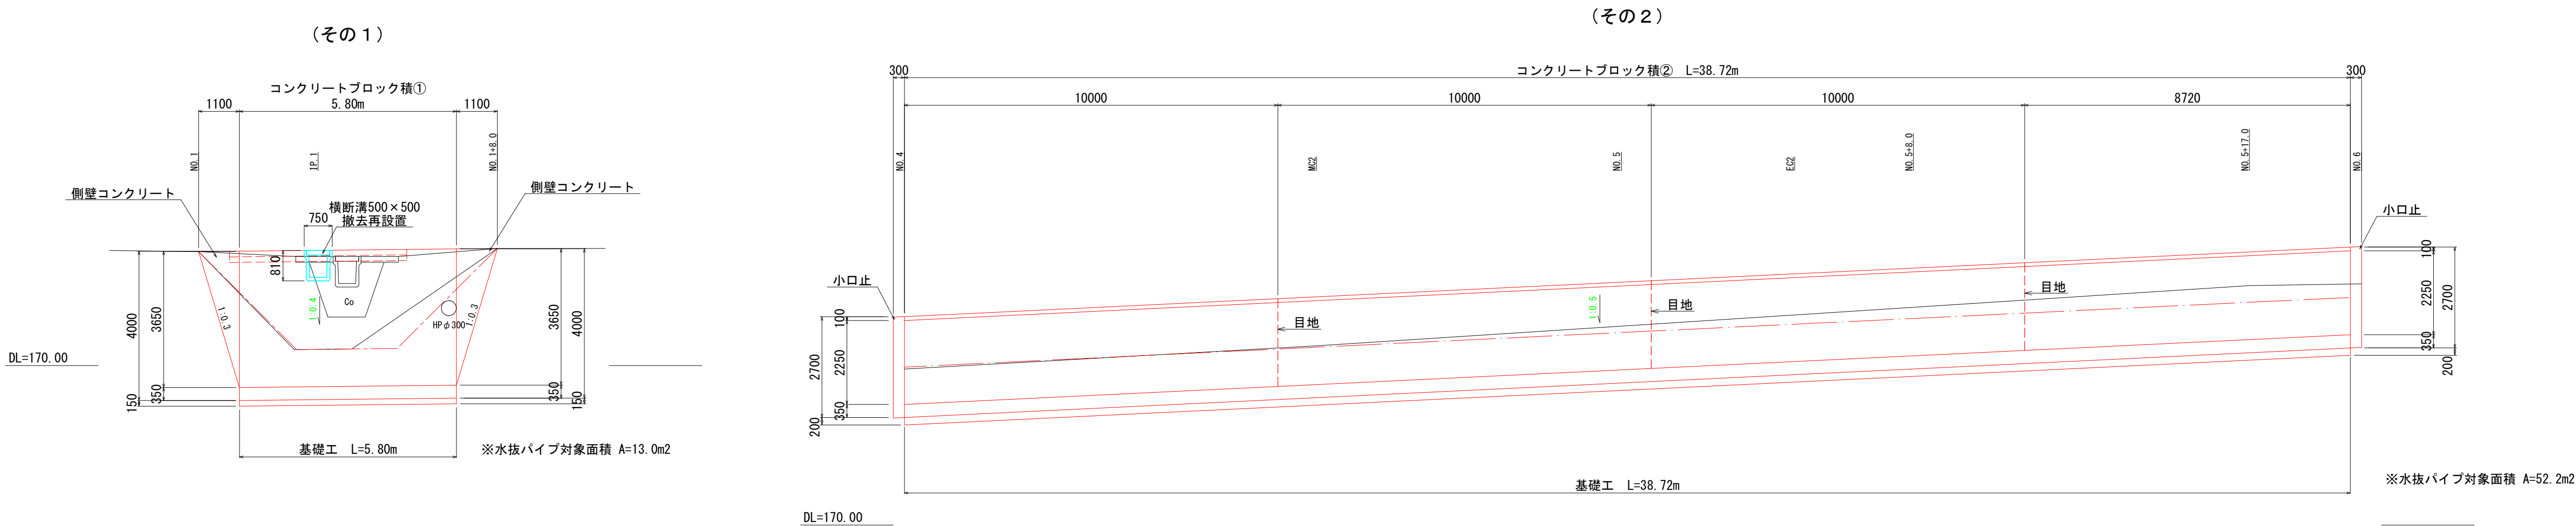

ブロック積標準図



S=1:50

側壁コンクリート

S=1:50

小口止

S=1:50

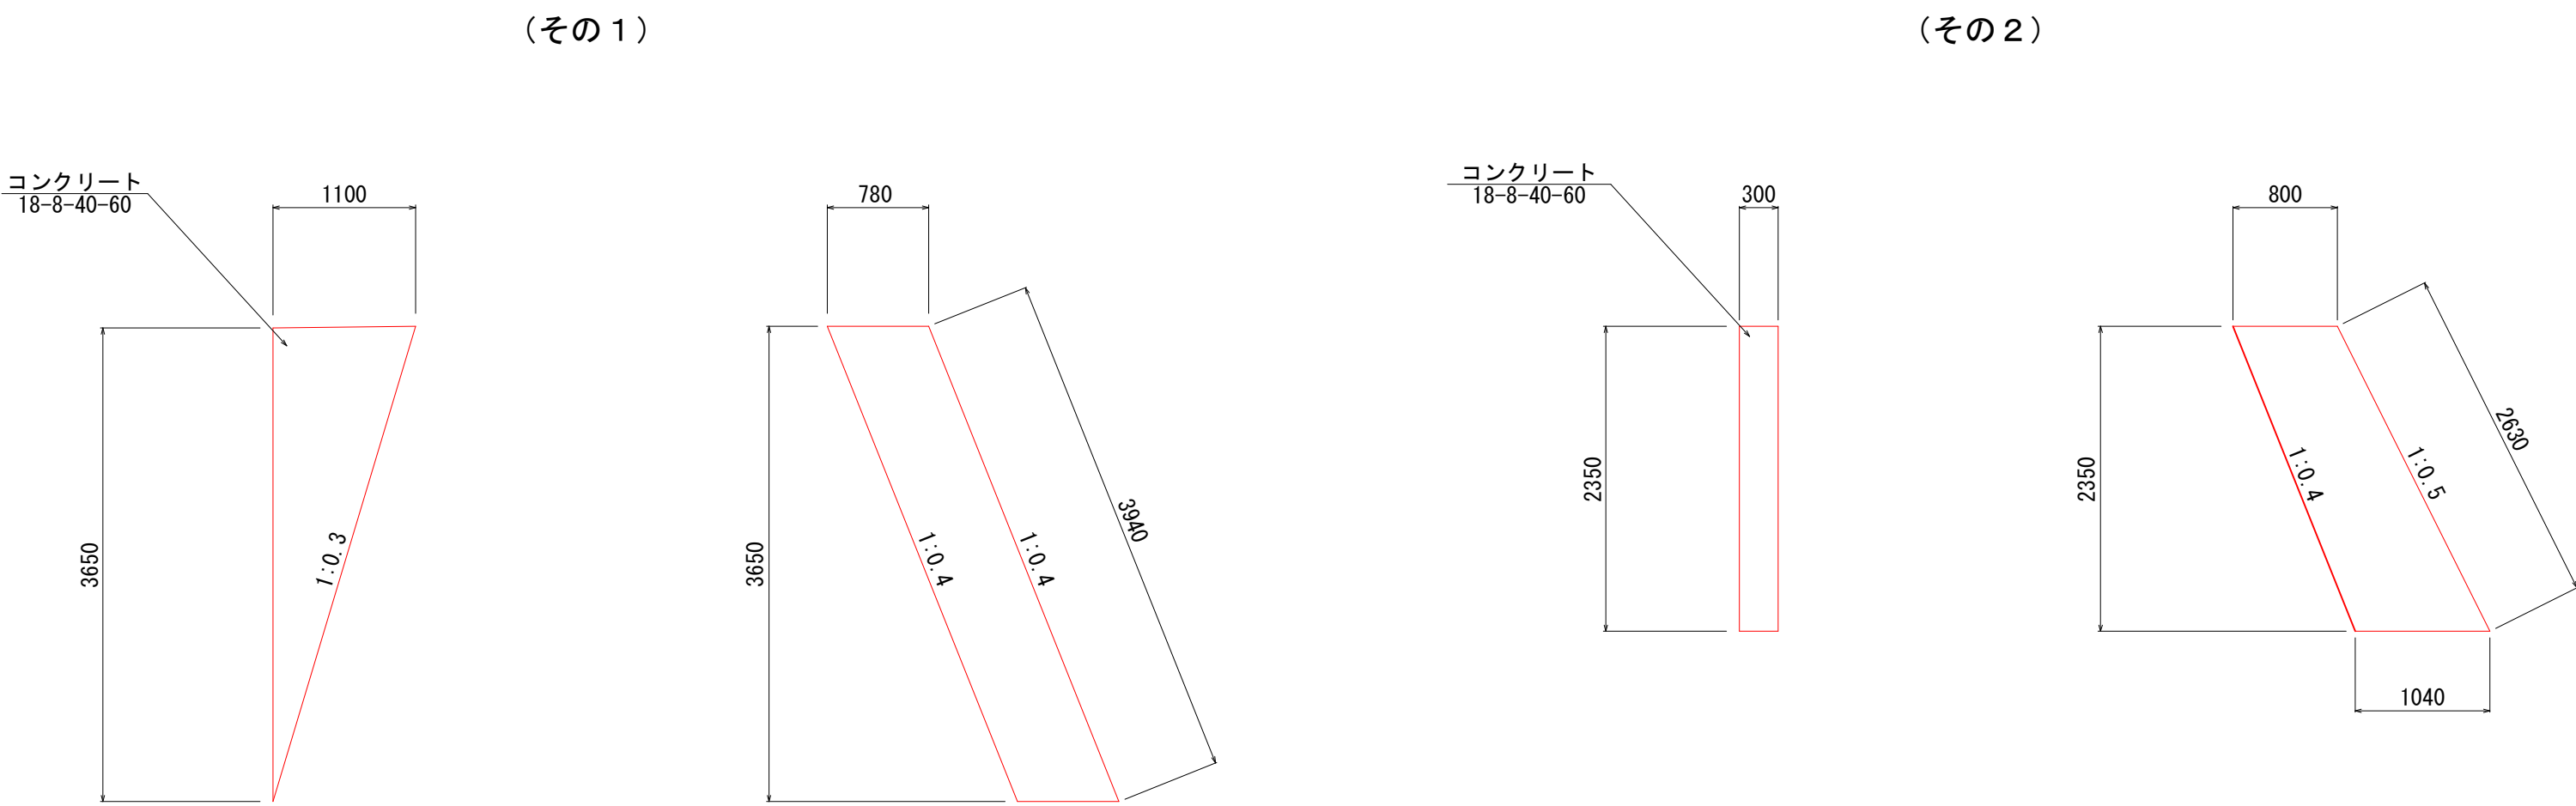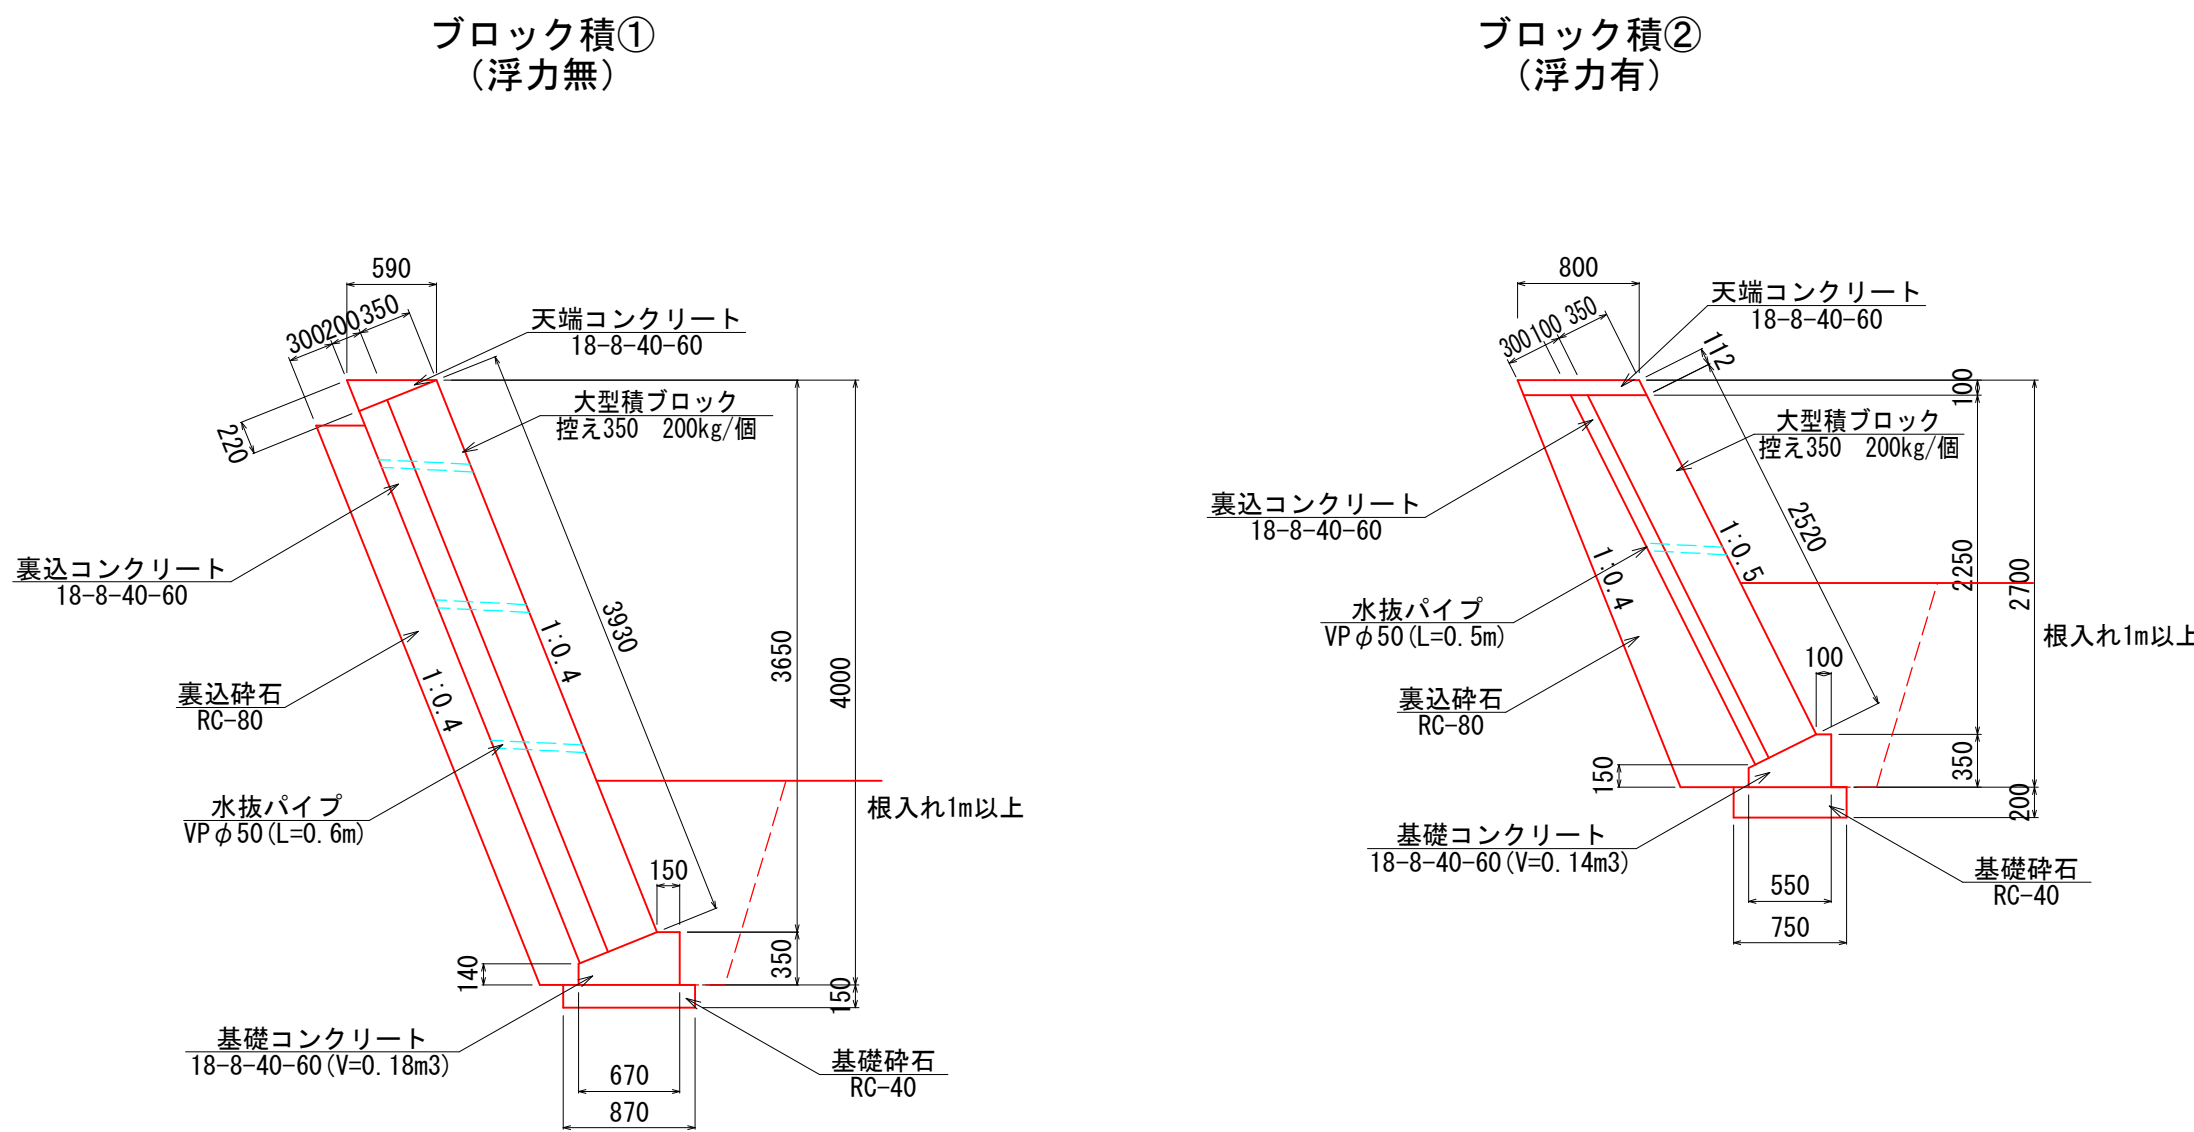


1号箇所

路線名	阿仁小沢線	事業名	林道施設災害復旧事業
林道区分	奥地	級別区分	2級
年度	令和7年度(繰越)	設計速度	20km/hr
名称	ブロック積工構造図	施行主体	北秋田市
施工地	秋田県北秋田市阿仁小沢地内	6番	
縮尺	図示	審査者	設計者

排水構造物工詳細図


横断溝平面図

S=1:100

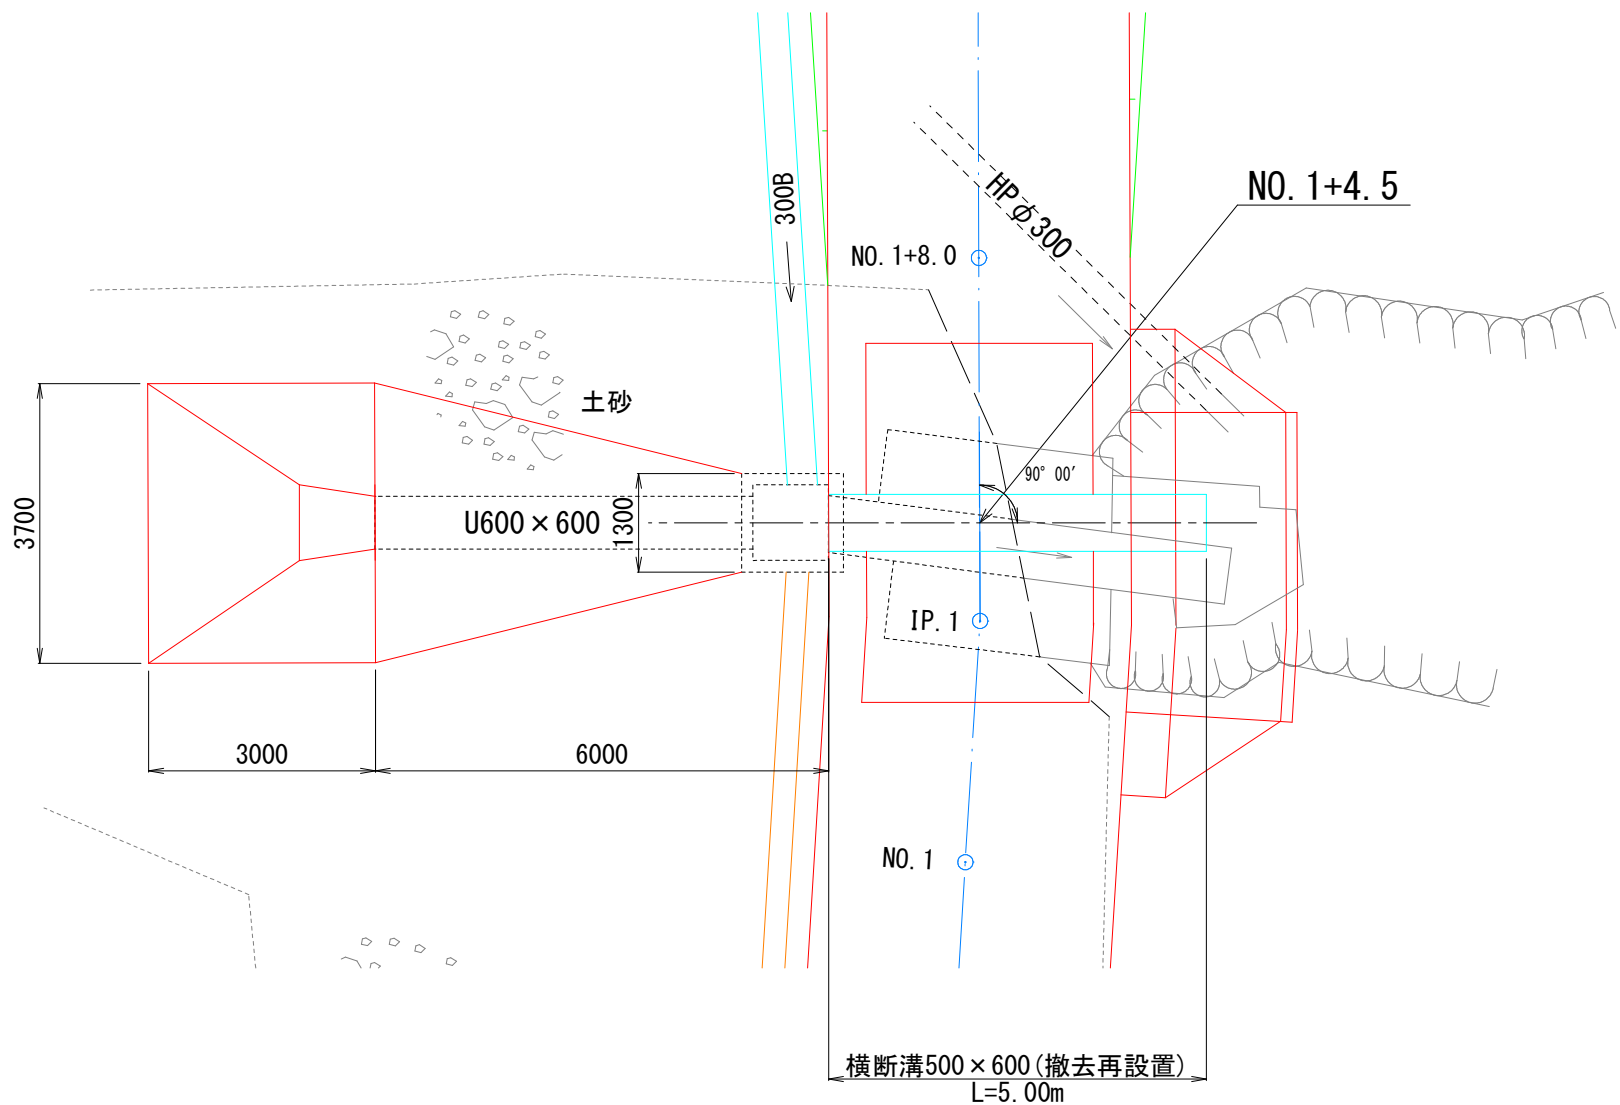

横断溝標準図

S=1:25

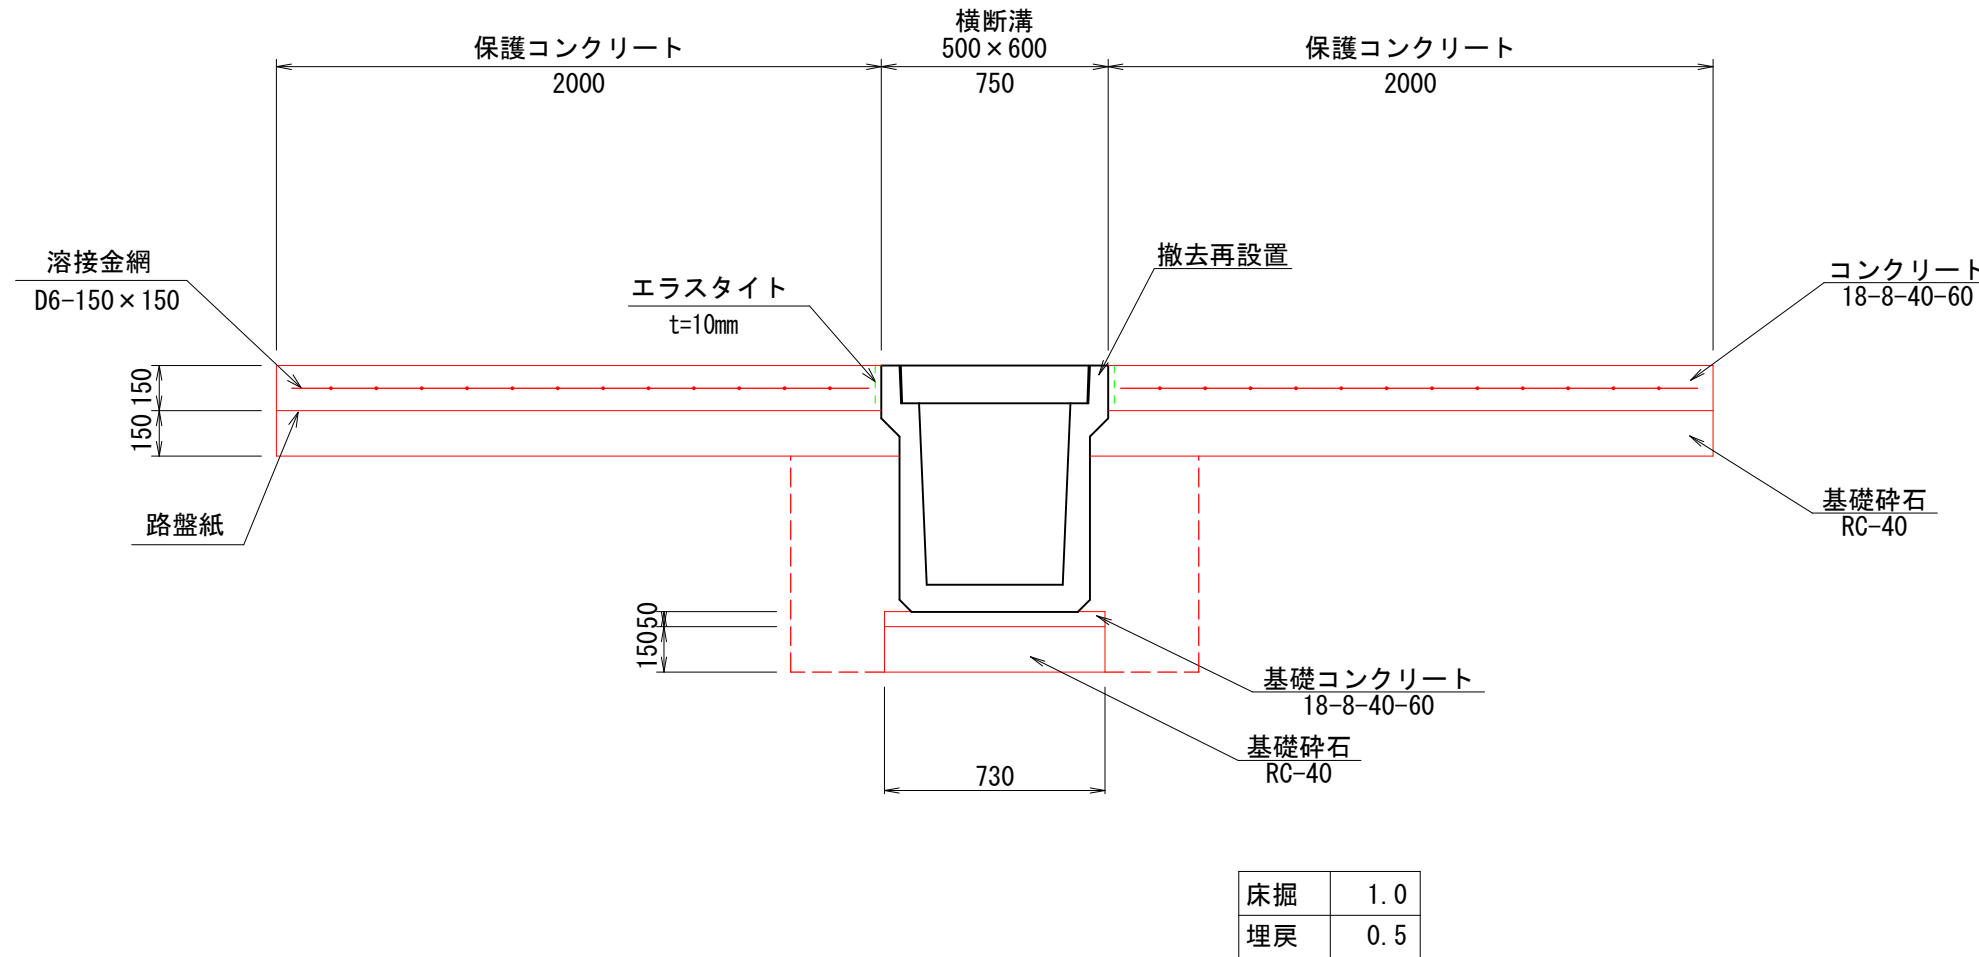


集水樹


S=1:25

600×600×600


平面図

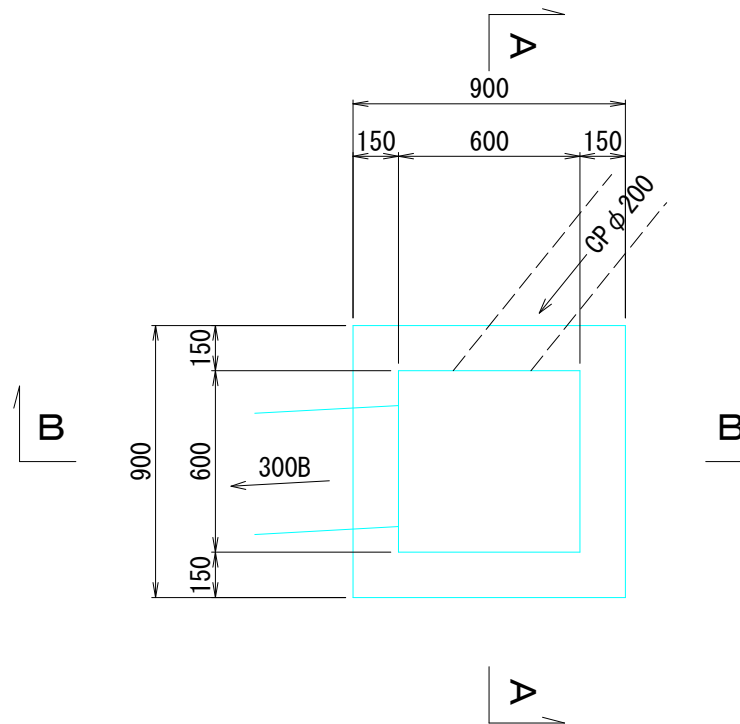

A-A

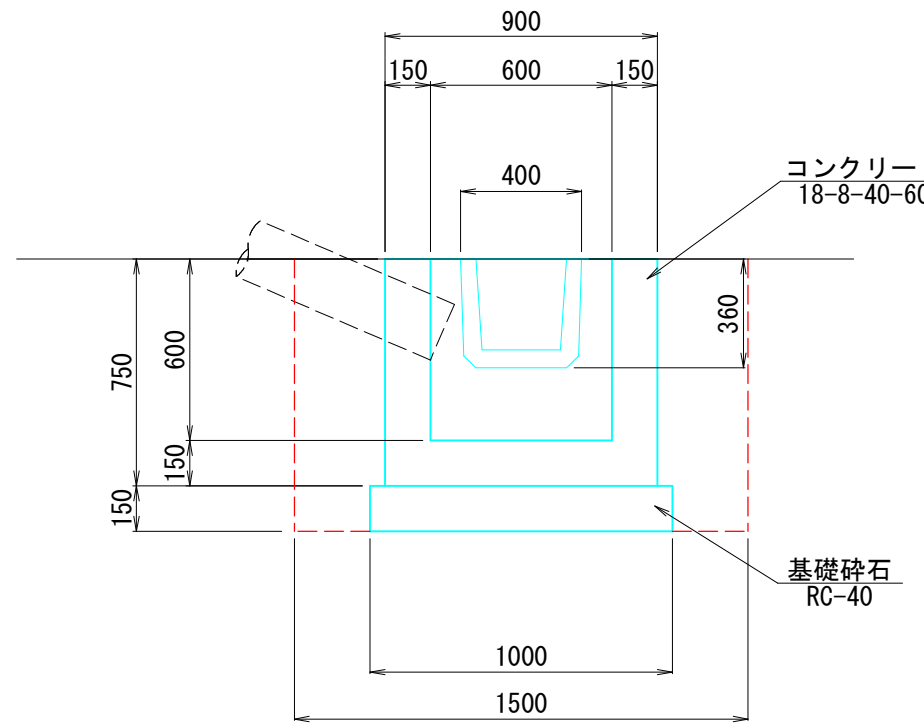


B-B

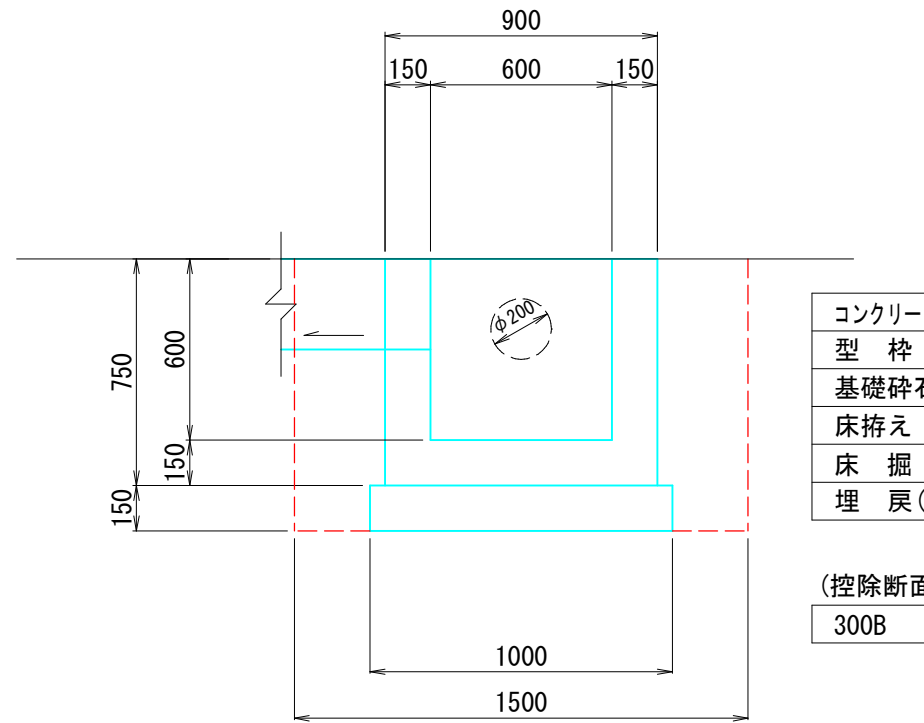

横断溝横断面


S=1:100

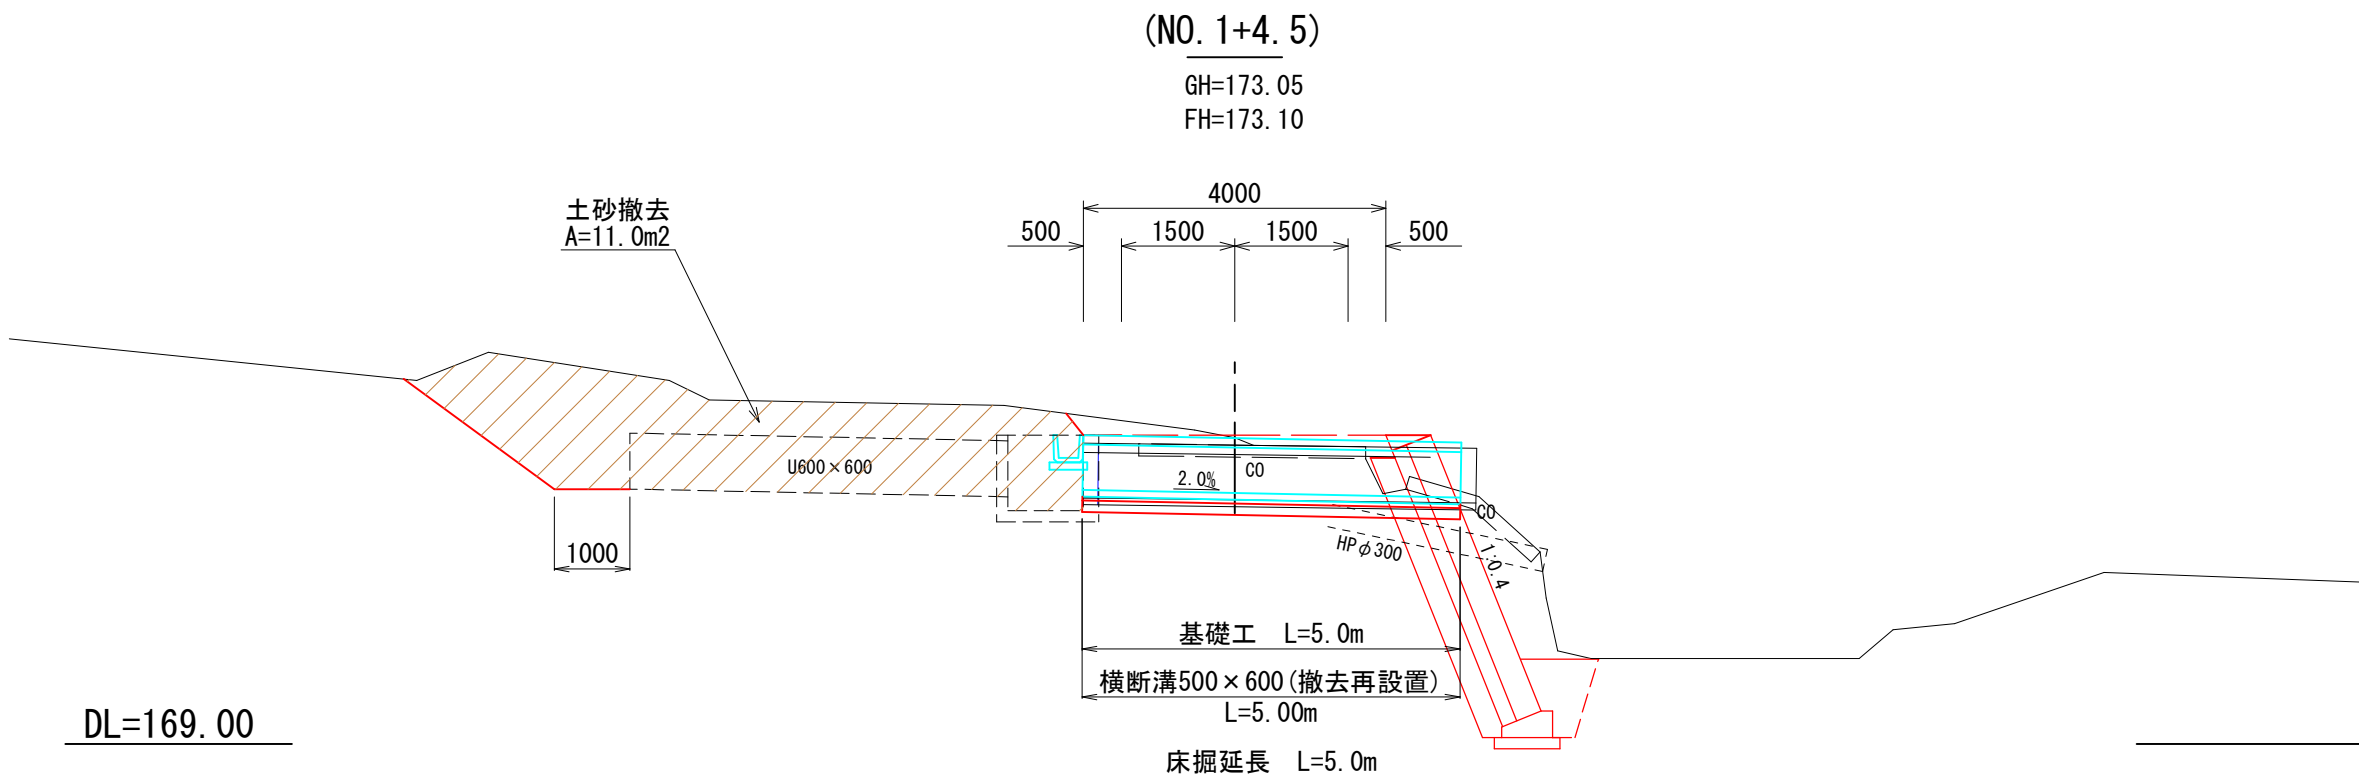

U型側溝

S=1:25

300B
(300×300)

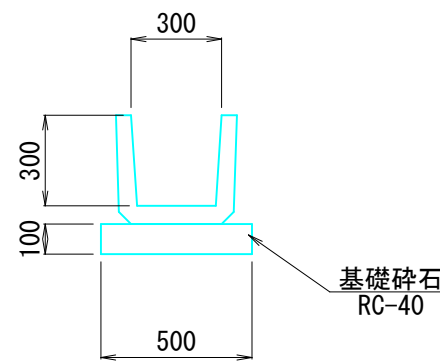


1号箇所

路 線 名	阿 仁 小 沢 線		事 業 名	林道施設災害復旧事業	
林道区分	奥地	級別区分	2級	設計速度	20km/hr
年 度	令和7年度（繰越）		施行主体	北 秋 田 市	
名 称	ブロック積工構造物			8 葉 中	7 番
施 工 地	秋田県北秋田市阿仁小沢 地内				
縮 尺	図 示	審 査 者		設 計 者	

構造物撤去工・仮設工平面図

S=1:100

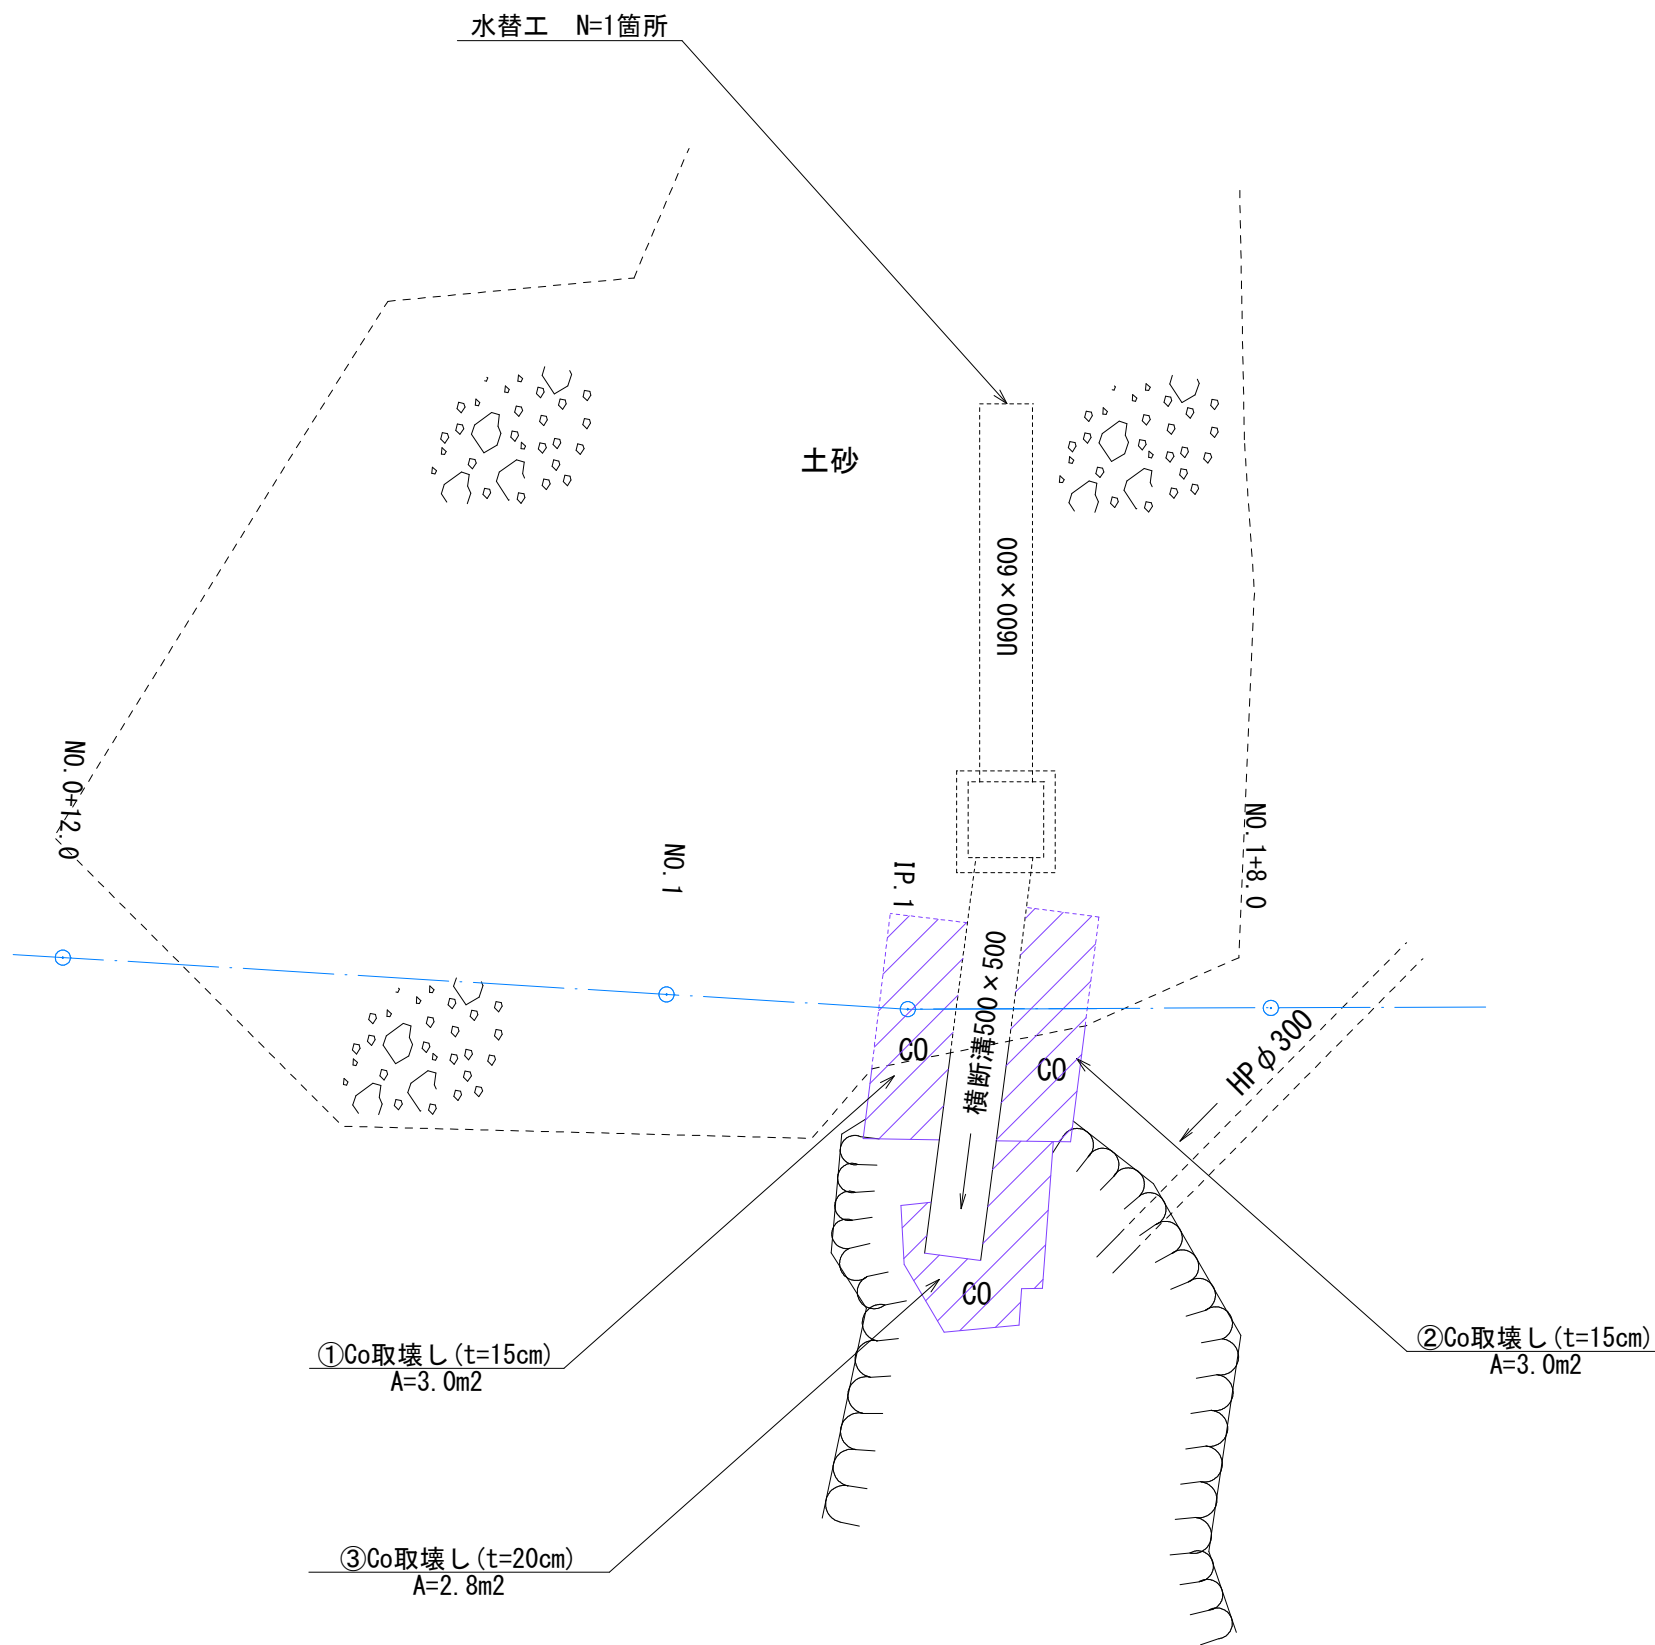

1号箇所

路 線 名	阿 仁 小 沢 線		事 業 名	林道施設災害復旧事業	
林道区分	奥地	級別区分	2級	設計速度	20km/hr
年 度	令和7年度（繰越）		施行主体	北 秋 田 市	
名 称	構造物撤去工・仮設工平面図			8 葉中	8 番
施 工 地	秋田県北秋田市阿仁小沢 地内				
縮 尺	S=1:100	審 査 者		設 計 者	