



平 面 図

S=1:500

施工延長 L=120.0m

掘削

V=200.0m³



細越沢川


実 施 設 計 図

令和8年度		工 番	事 号	建河維第2号
路 線 名	普通河川 細越沢川			
個 所 名	北秋田市根森田字家ノ下モ 地内			
工 事 名	河川浚渫工事(普通河川 細越沢川)【余裕】			
平面図		縮 尺	図 示	
照 査	設 計	図 面 番 号	1	2
北 秋 田 市				

横断図


S=1:50

No. 0

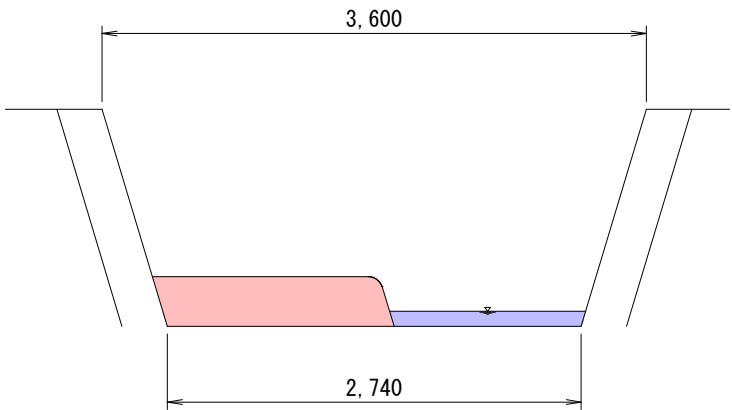


No. 0		
掘削	0.5	m2

No. 68

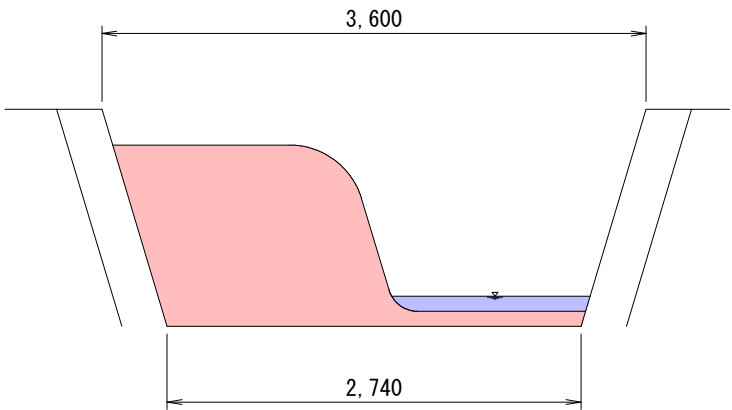


No. 68		
掘削	2.0	m2

No. 20

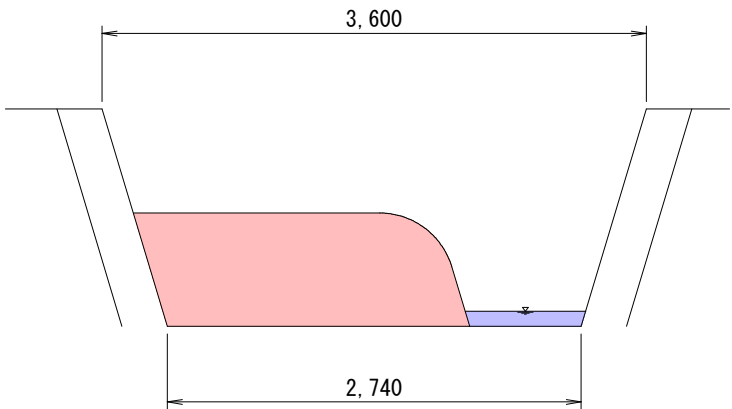


No. 20		
掘削	1.5	m2

No. 120

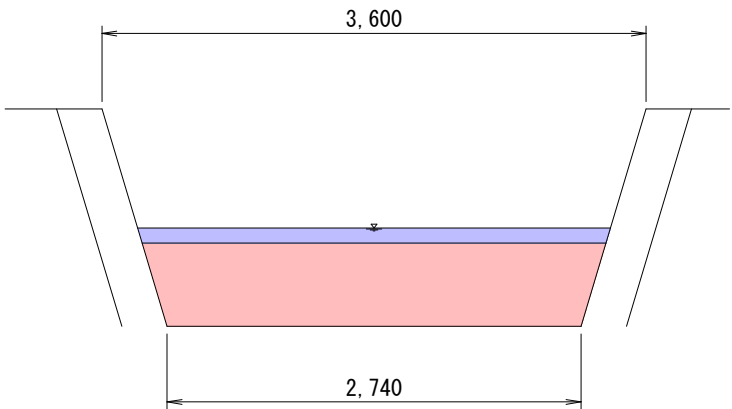

No. 120		
掘削	1.6	m2

No. 40

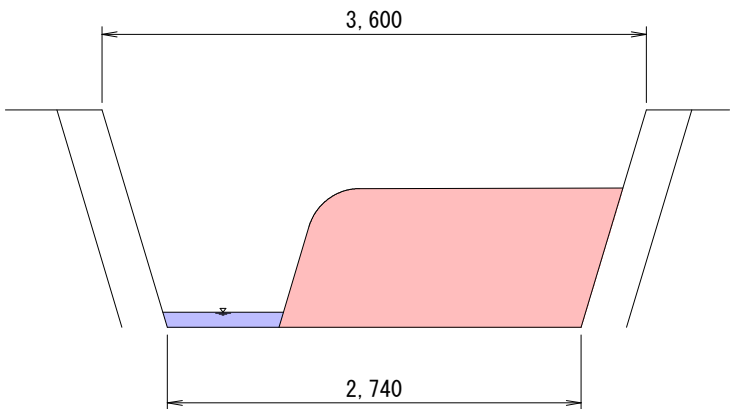

No. 40		
掘削	1.8	m2

実施設計図

令和8年度		工番	事号	建河維第2号
路線名	普通河川 細越沢川			
個所名	北秋田市根森田字家ノ下モ 地内			
工事名	河川浚渫工事(普通河川 細越沢川)【余裕】			
横断図			縮尺	図示
照査	設計	図面番号	2	2
北秋田市				