


工事位置図

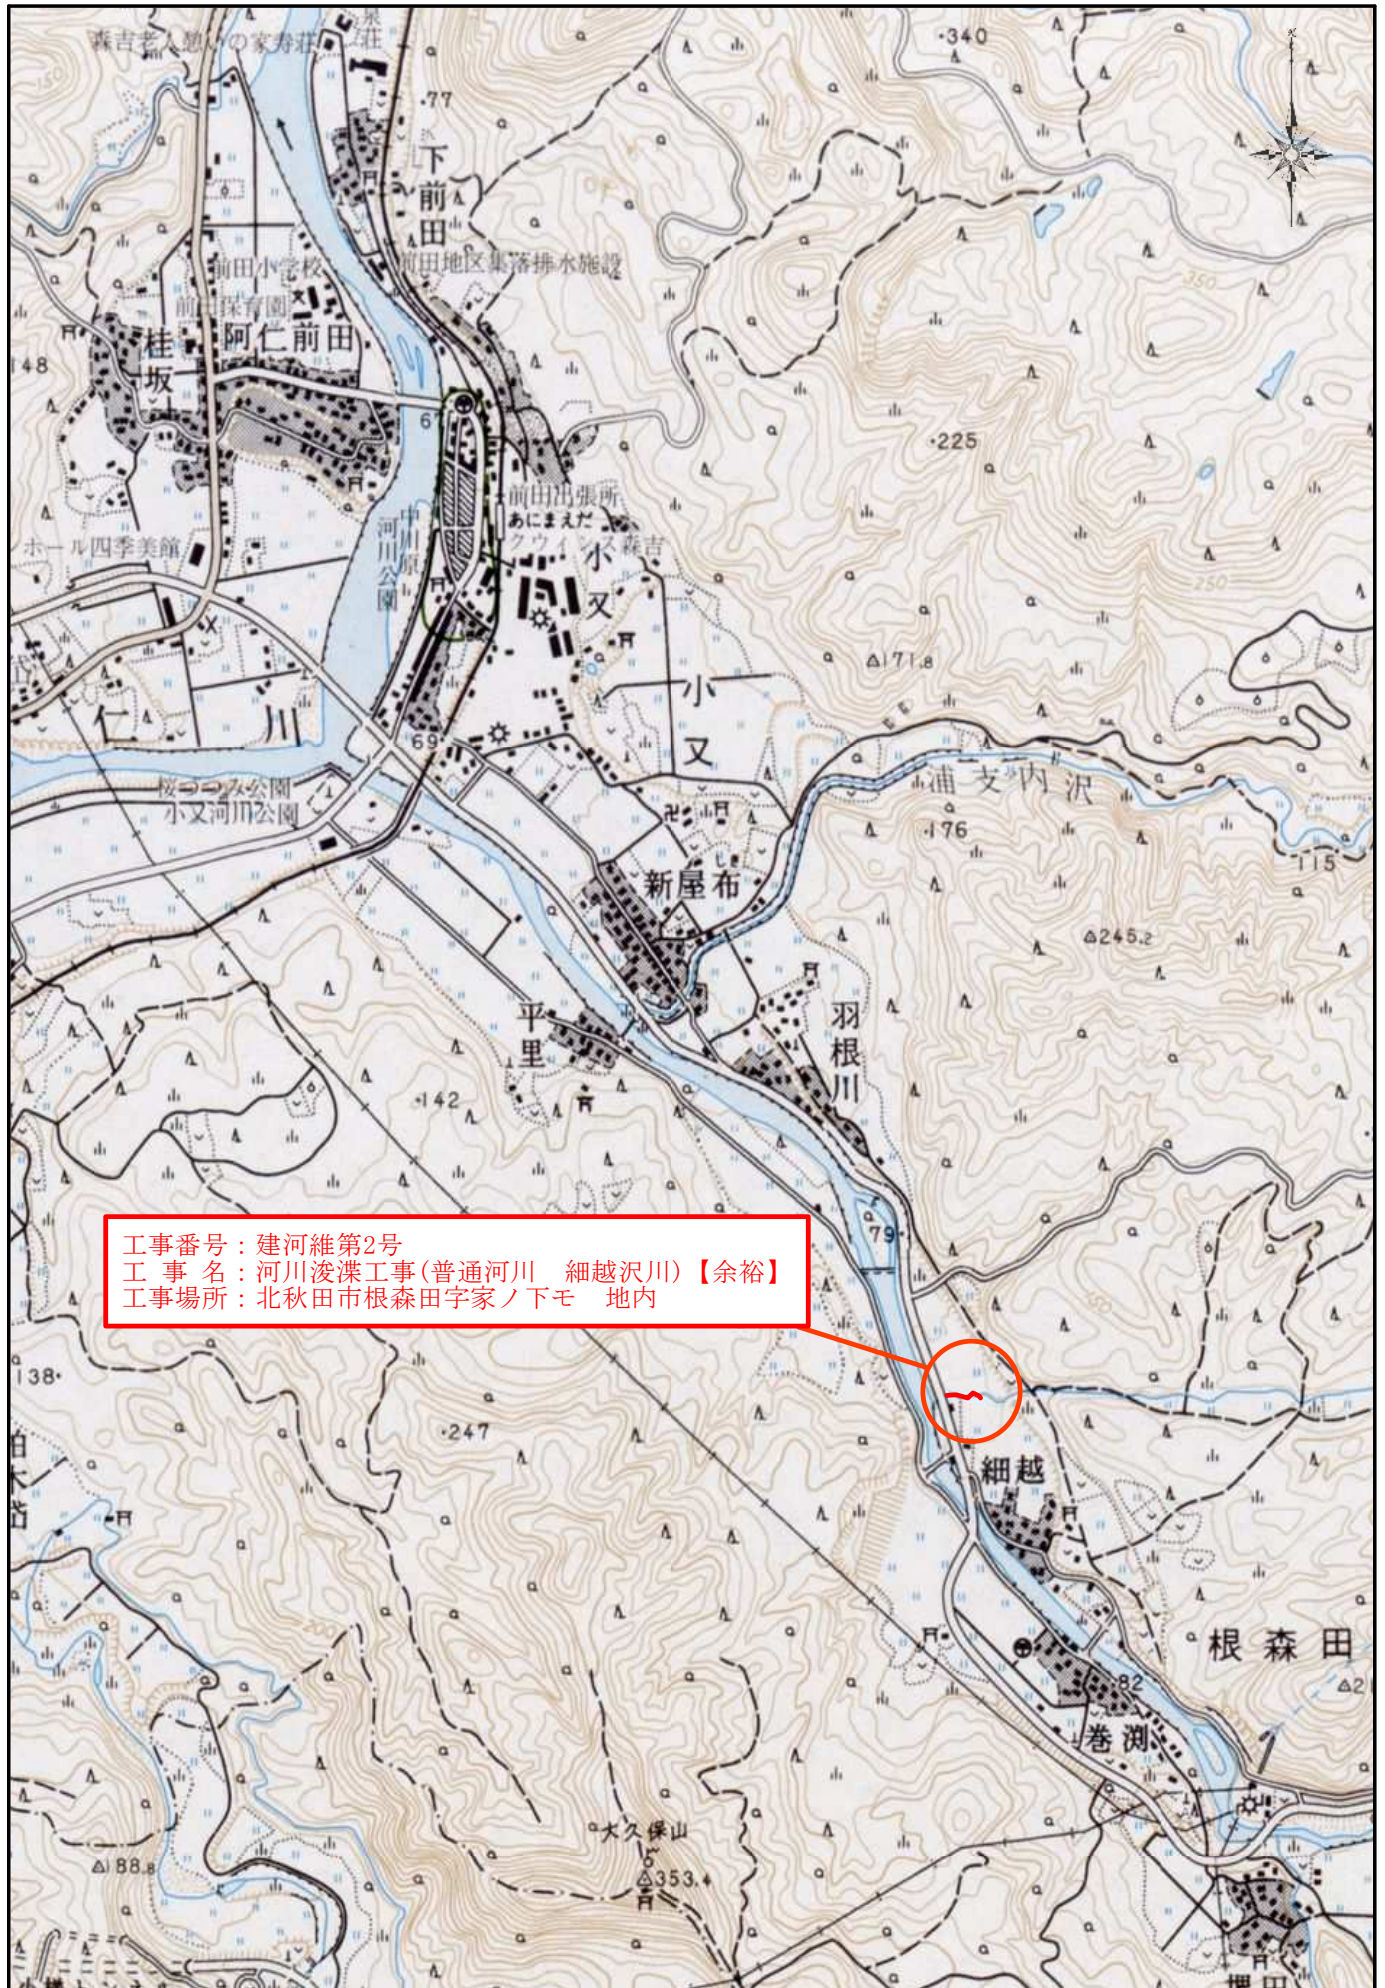


北海道地図株式会社

0 100 200 300 400 500 m

1:12500

「この地図の作成に当たっては、国土地理院長の承認を得て、同院発行の2万5千分の1地形図を使用した。(承認番号 平21業使、第185-25219号)」
「この地図は国土地理院長の承認を得て同院発行の2万5千分の1地形図を複製したものである。(承認番号 平21、東復第 84号)」

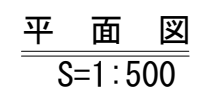

令和8年度				工事番	建河維第2号
路線名	普通河川 細越沢川				
個所名	北秋田市根森田字家ノ下宅 地内				
工事名	河川浸渡工事(普通河川 細越沢川)【余裕】				
平面図				縮尺	図示
照査	設計	図番	号	1	1
北 秋 田 市					