


平面図

S=1:250

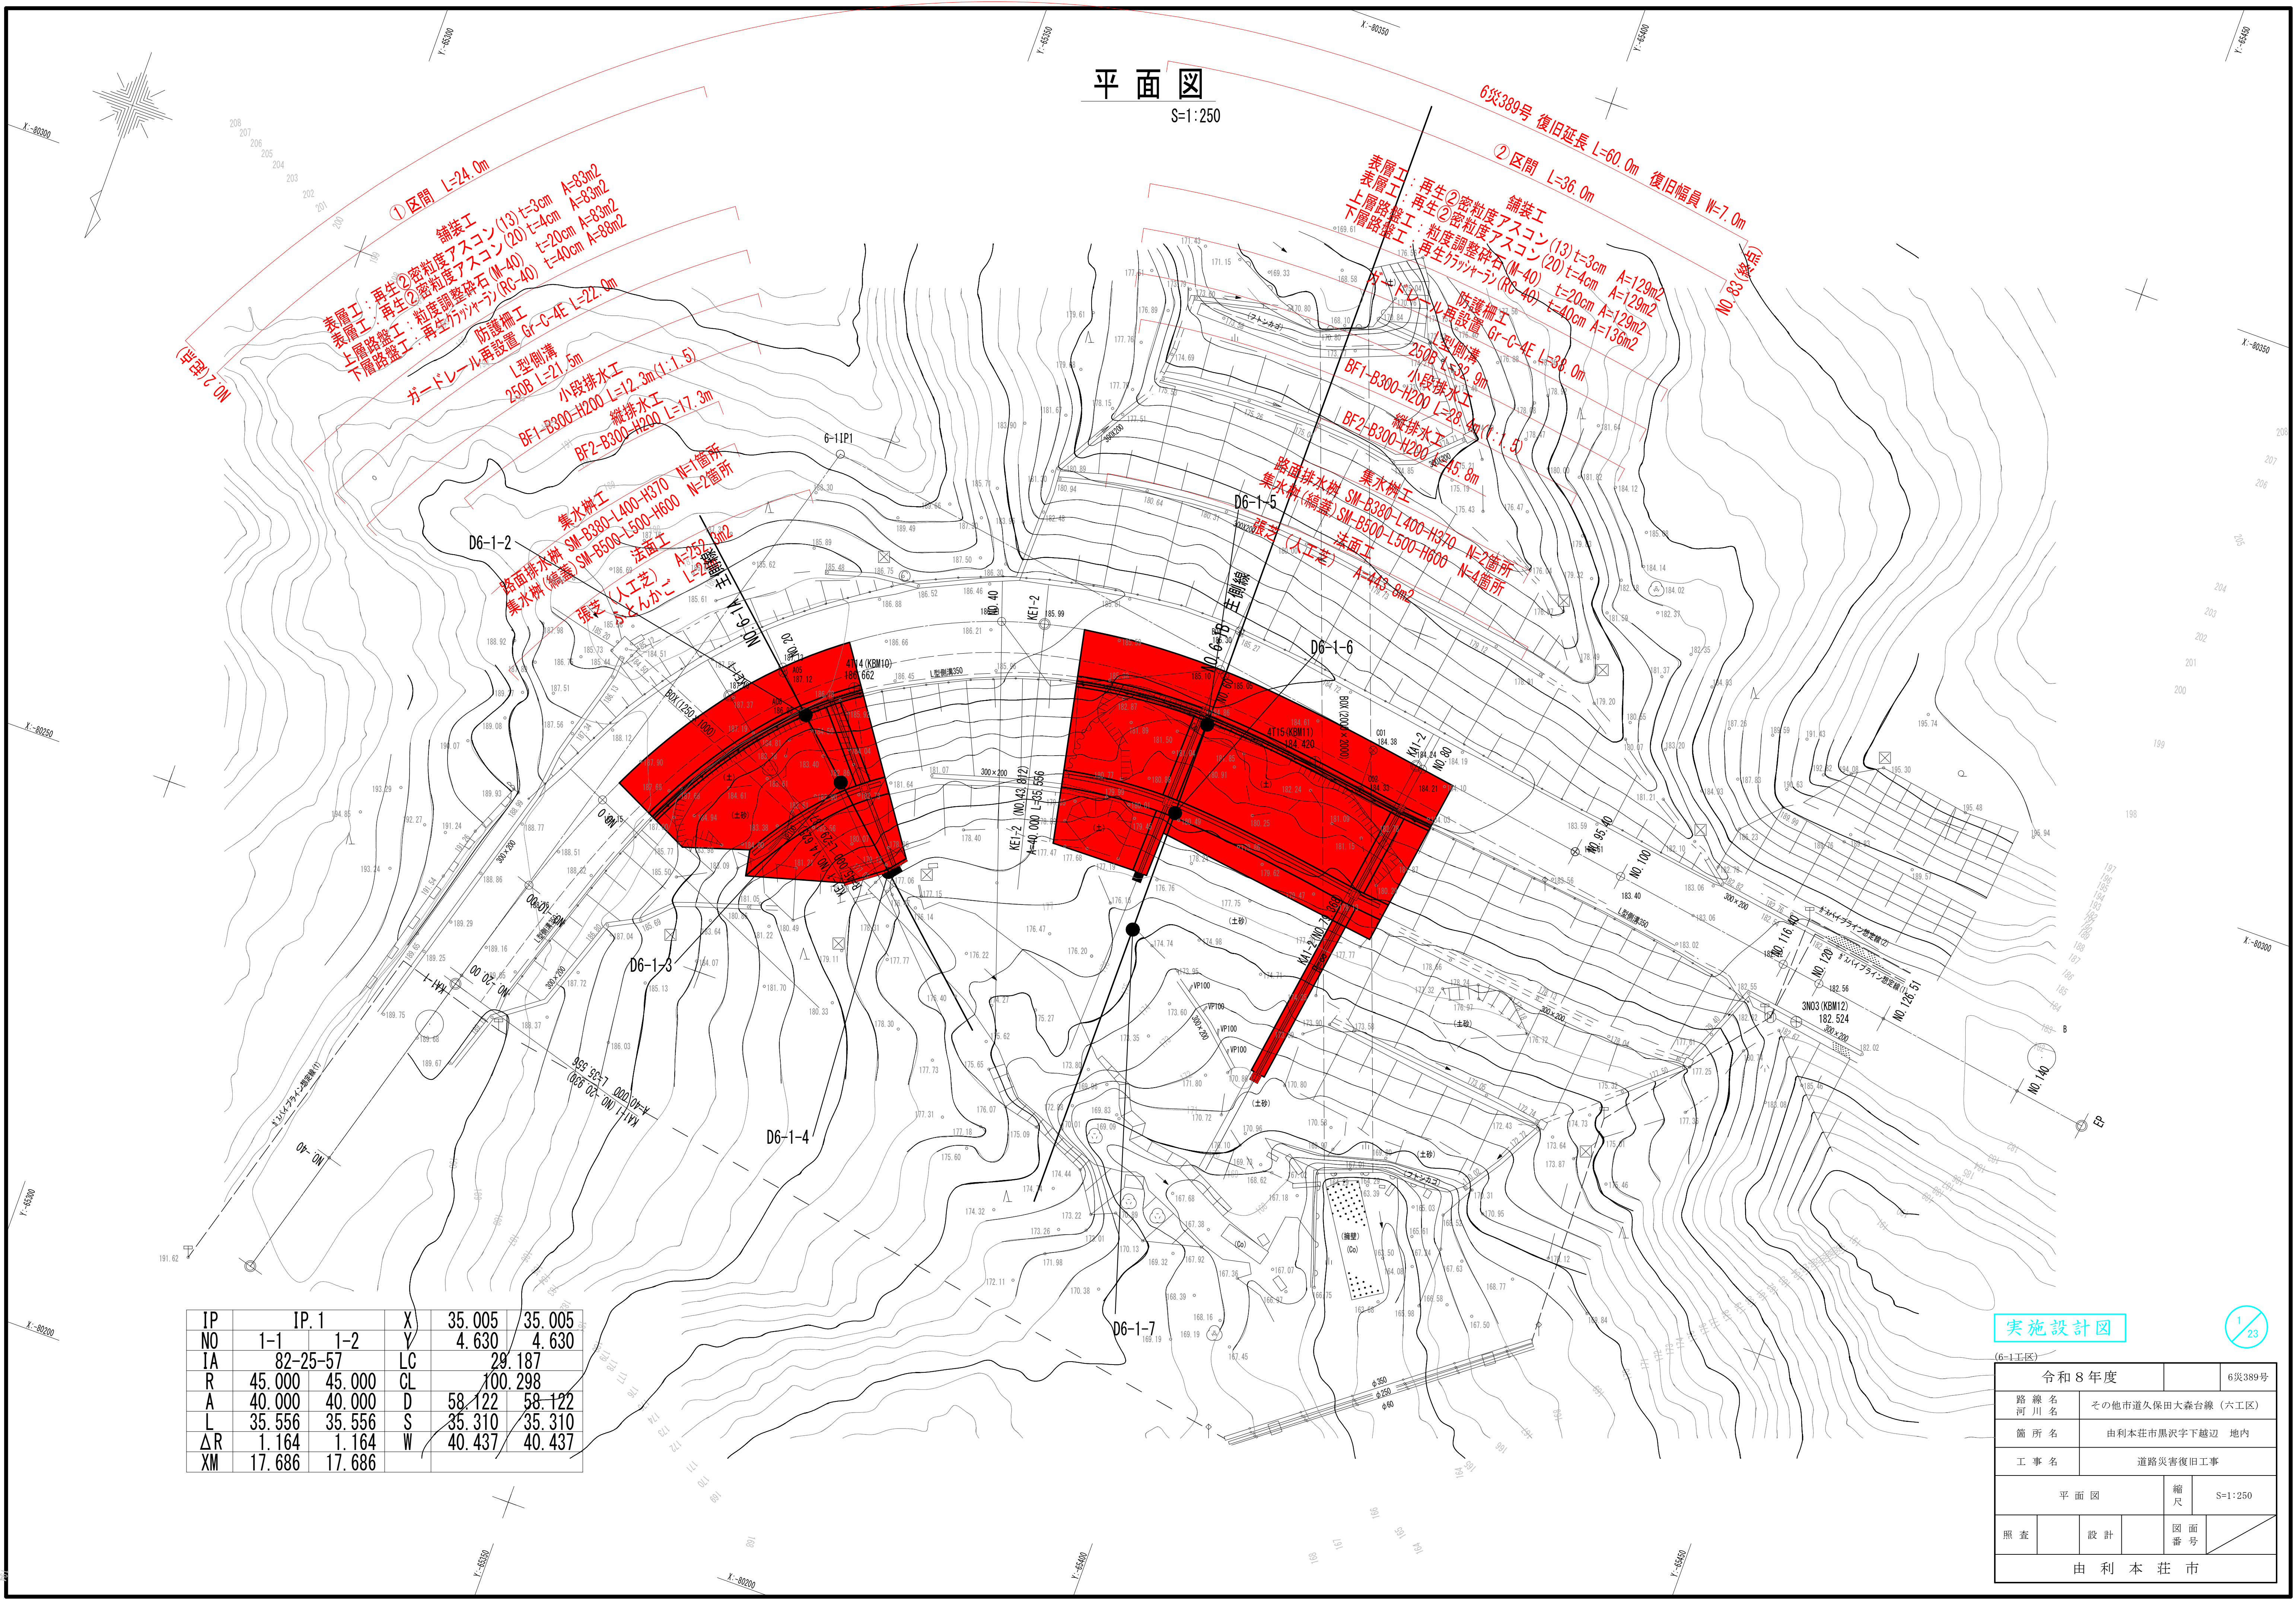


IP	IP.1		X	35.005	35.005
NO	1-1	1-2	Y	4.630	4.630
IA	82-25-57		LC	29.187	
R	45.000	45.000	CL	100.298	
A	40.000	40.000	D	58.122	58.122
L	35.556	35.556	S	35.310	35.310
ΔR	1.164	1.164	W	40.437	40.437
XM	17.686	17.686			

実施設計図

(6-1工区)			
令和 8 年度			6第389号
路 線 名 河 川 名		その他市道久保田大森台線（六工区）	
箇 所 名		由利本荘市黒沢字下越辺 地内	
工 事 名		道路災害復旧工事	
平 面 図			縮 尺 S=1:250
照 査		設 計	図 面 番 号
由 利 本 荘 市			

縦断図

V=1:200
H=1:500

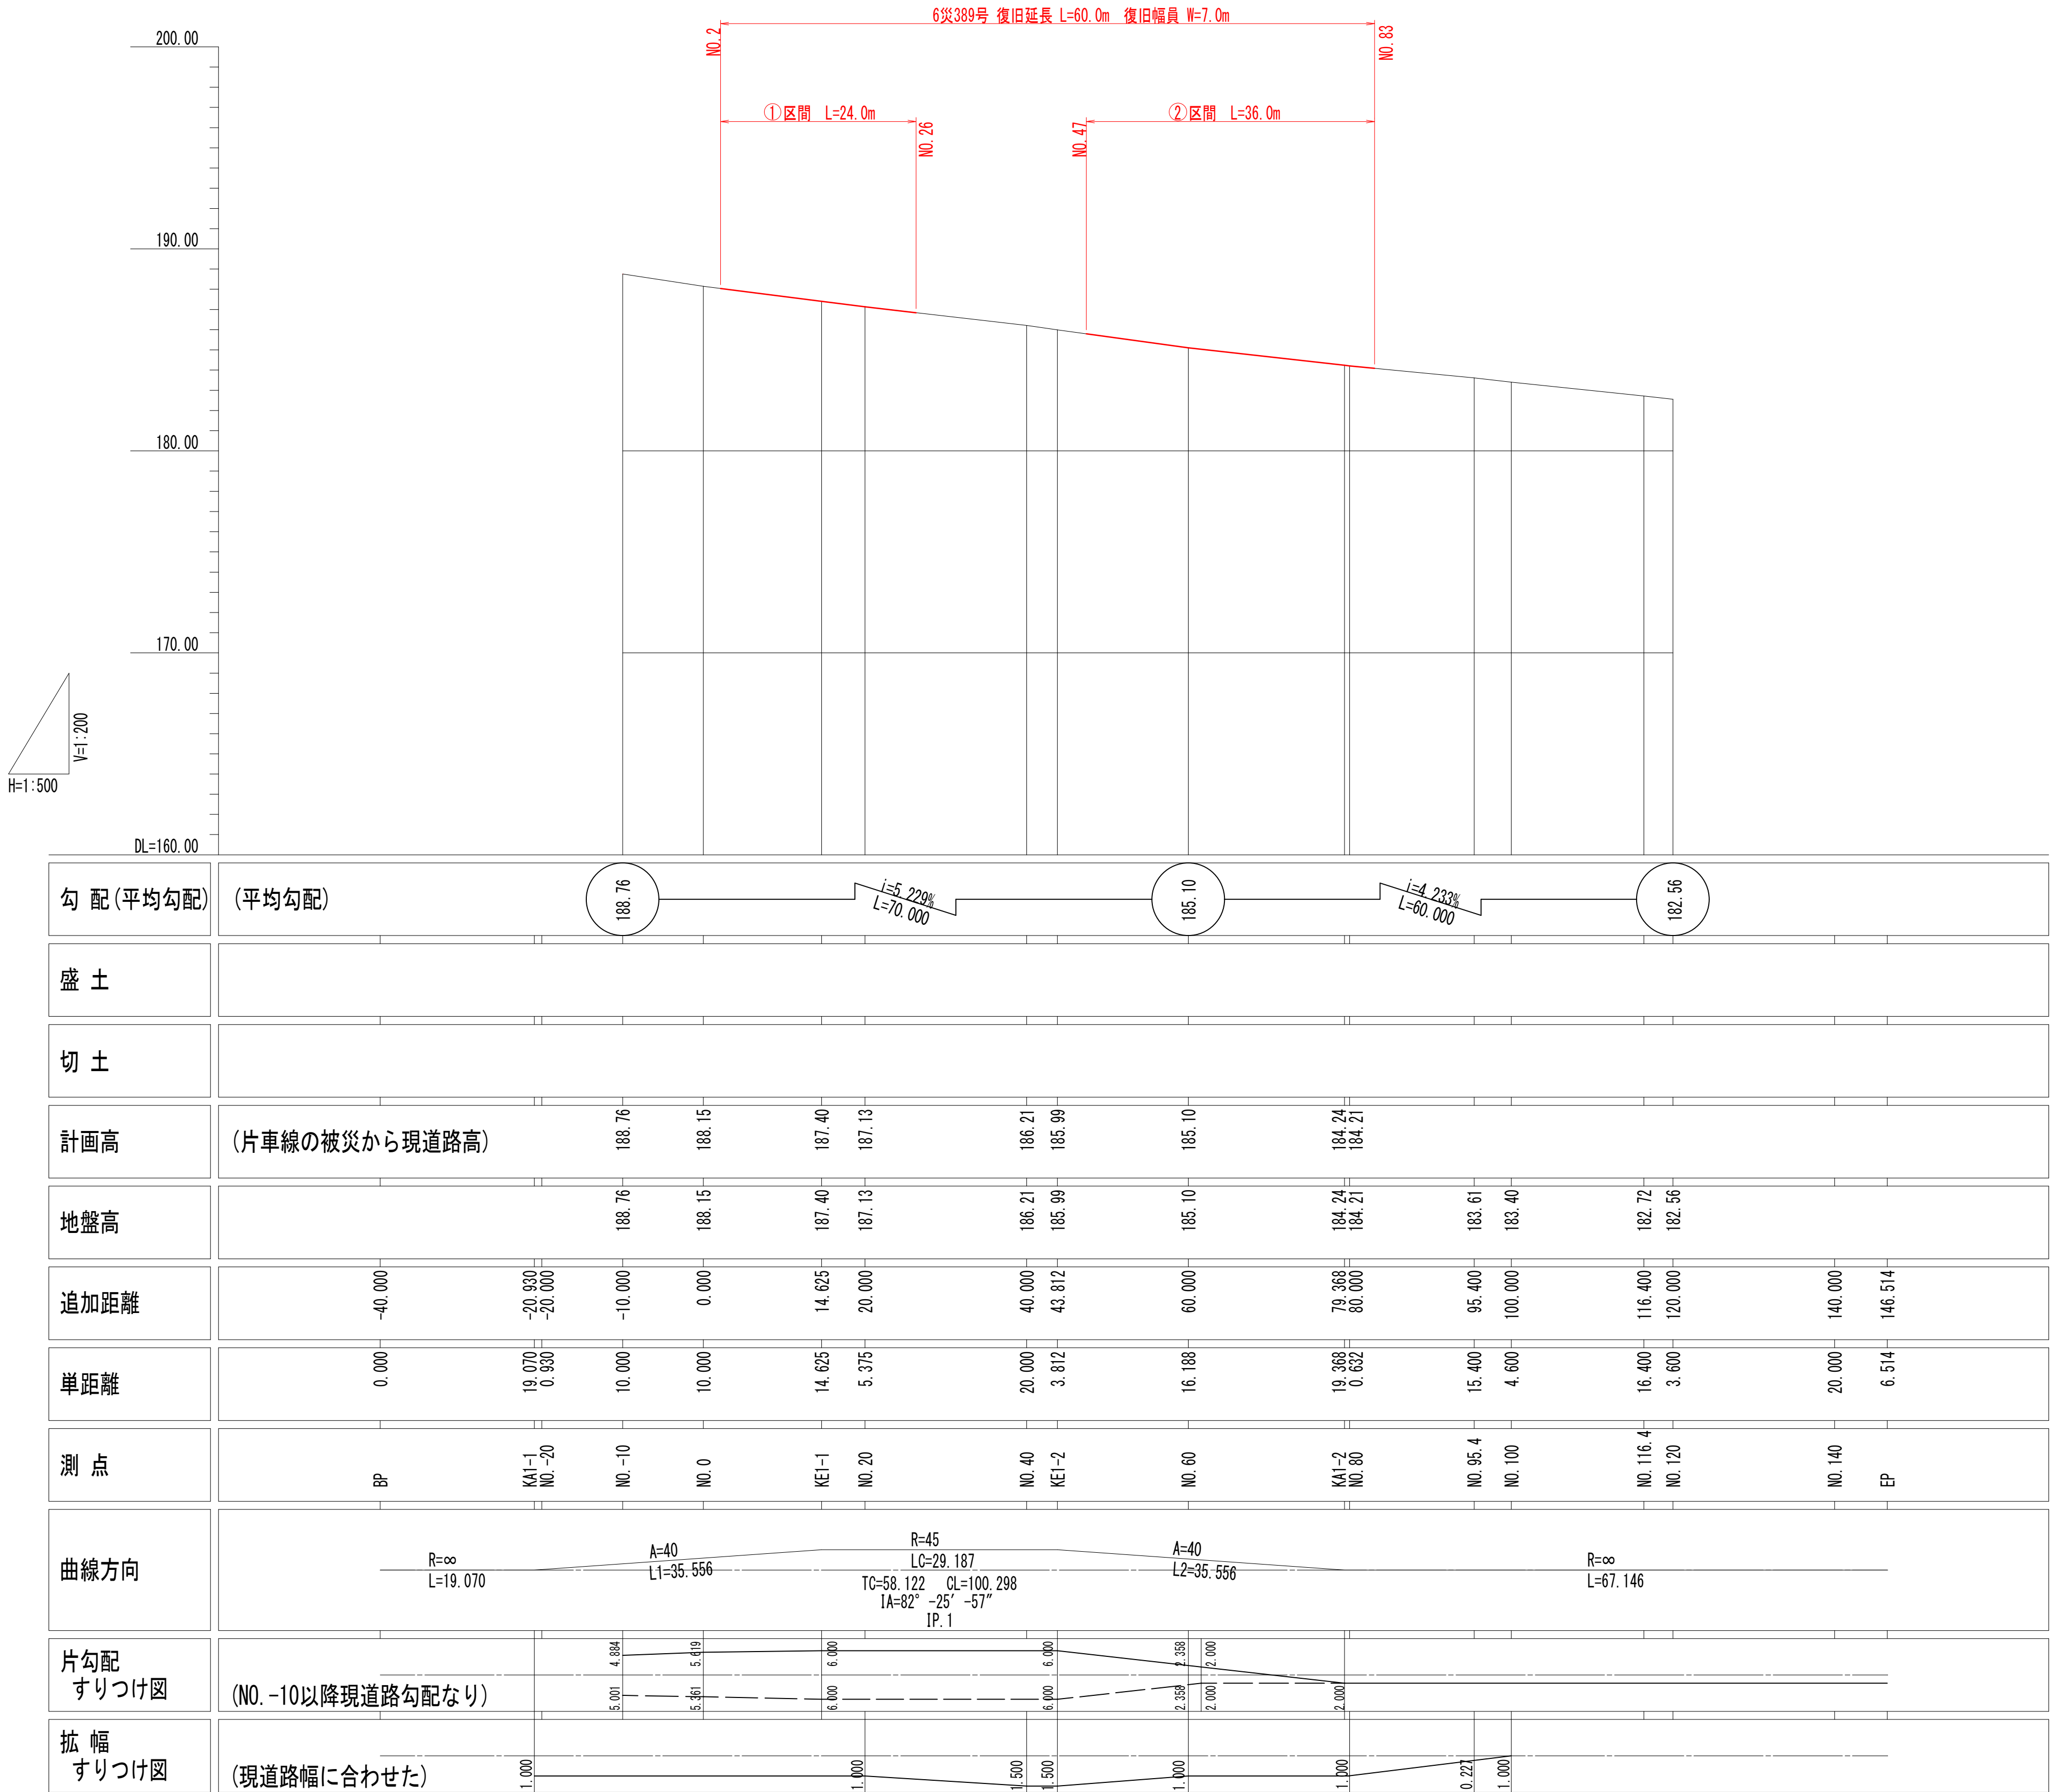


実施設計図

2/23

(6-1工区)					
令和8年度				6災389号	
路線名 河川名		その他市道久保田大森台線（六工区）			
箇所名		由利本荘市黒沢字下越辺 地内			
工事名		道路災害復旧工事			
縦断図				縮尺	V=1:200 H=1:500
照査		設計		図面 番号	
由利本荘市					

標準断面図(1)

S=1:100

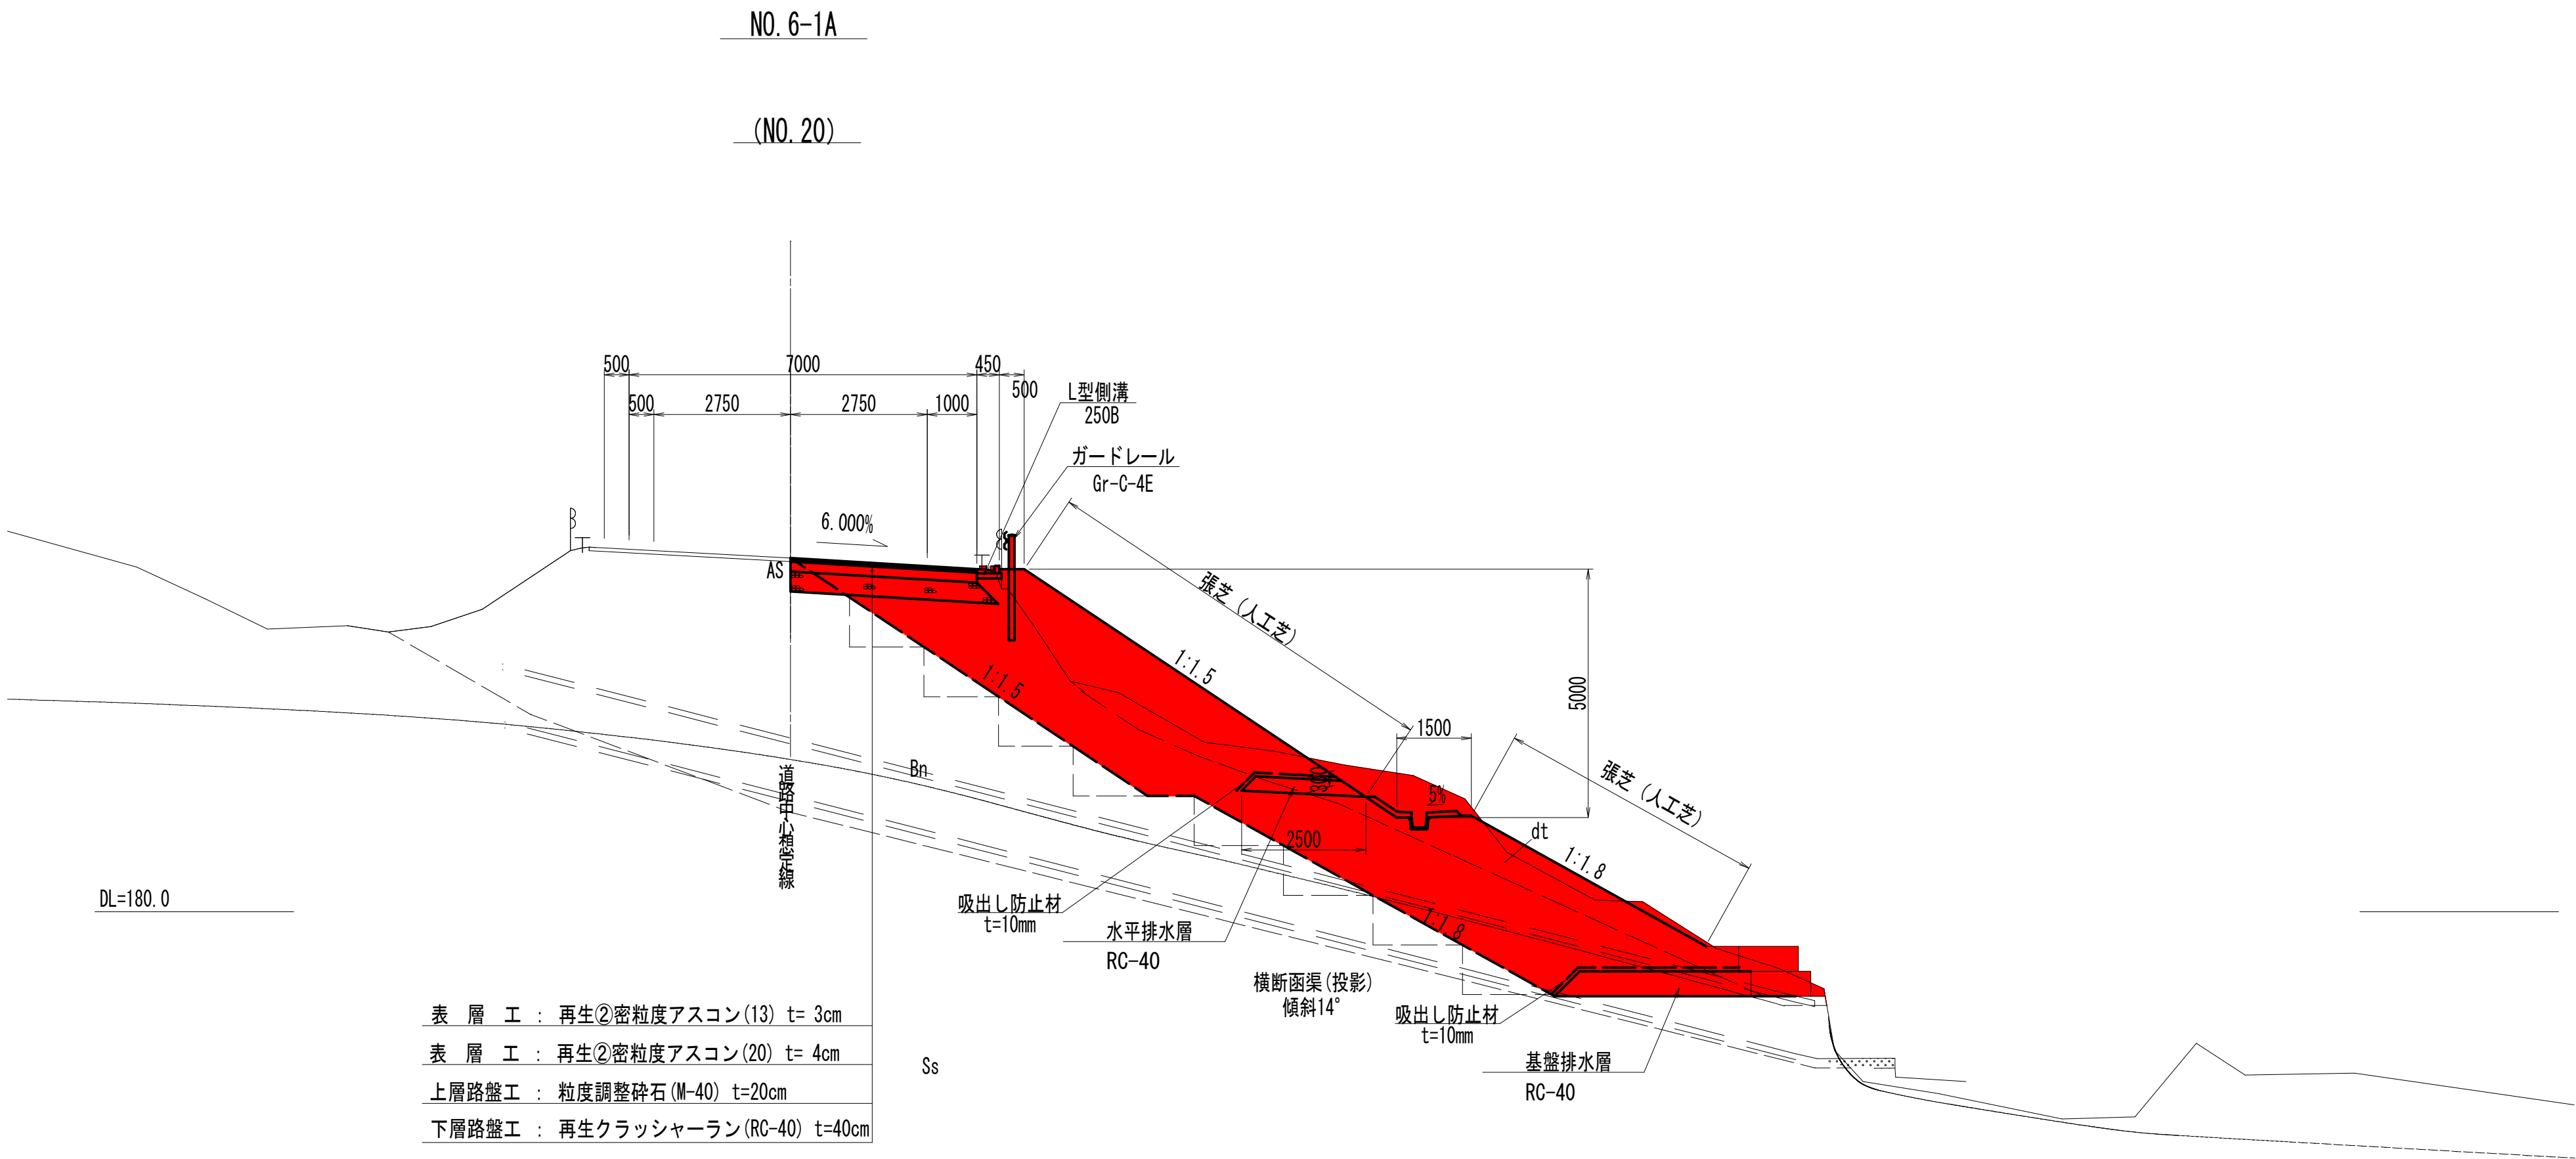


実施設計図

3/23

(6-1工区)						
令和 8 年度				6災389号		
路 線 名		その他市道久保田大森台線（六工区）				
河 川 名						
箇 所 名						
工 事 名		由利本荘市黒沢字下越辺 地内				
		道路災害復旧工事				
標準断面図(1)				縮 尺	S=1:100	
照 査		設 計		図 面 番 号		
由 利 本 荘 市						

標準断面図(2)

S=1:100

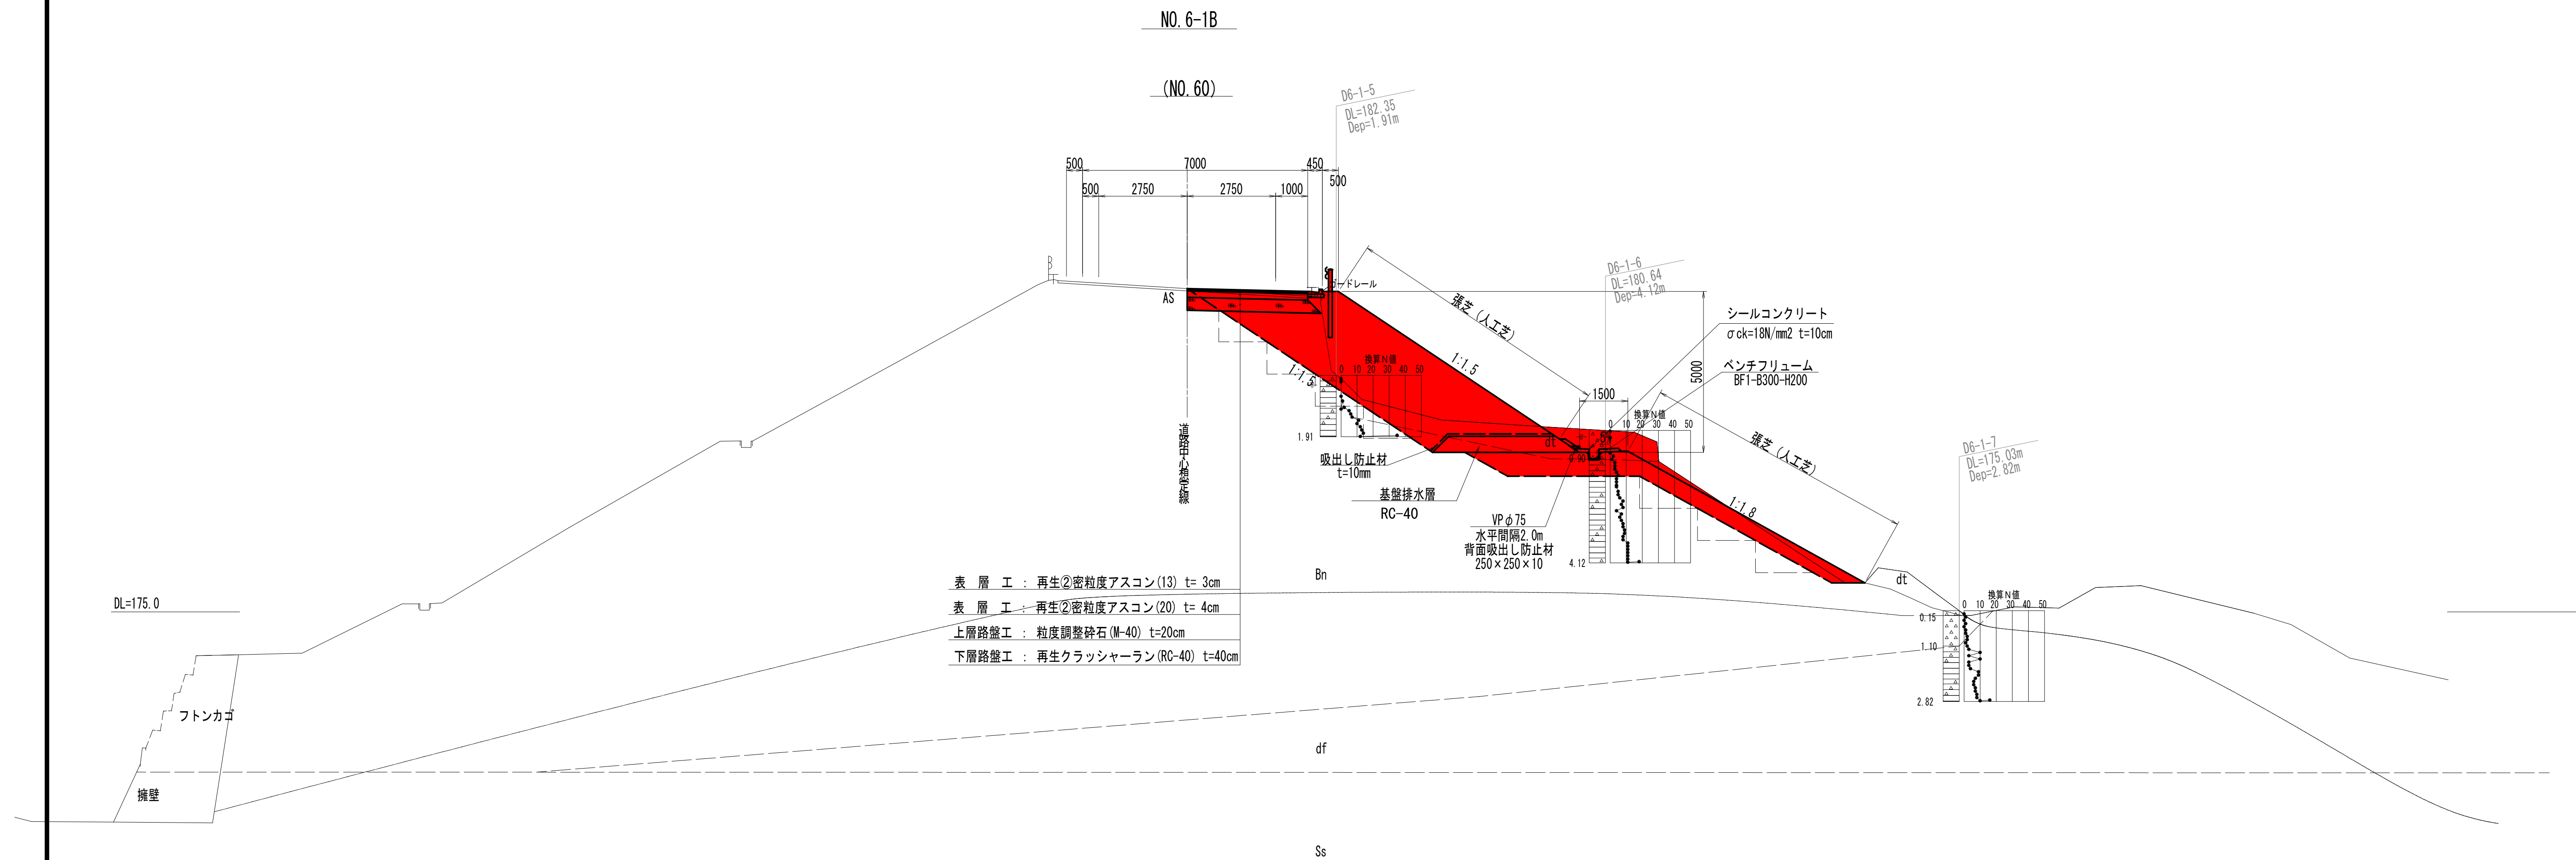


実施設計図

4/23


(6-1工区)						
令和 8 年度				6災389号		
路 線 名 河 川 名		その他市道久保田大森台線（六工区）				
箇 所 名		由利本荘市黒沢字下越辺 地内				
工 事 名		道路災害復旧工事				
標準断面図(2)				縮 尺	S=1:100	
照 査		設 計		図 面 番 号		
由 利 本 荘 市						

横断図(1)

S=1:100

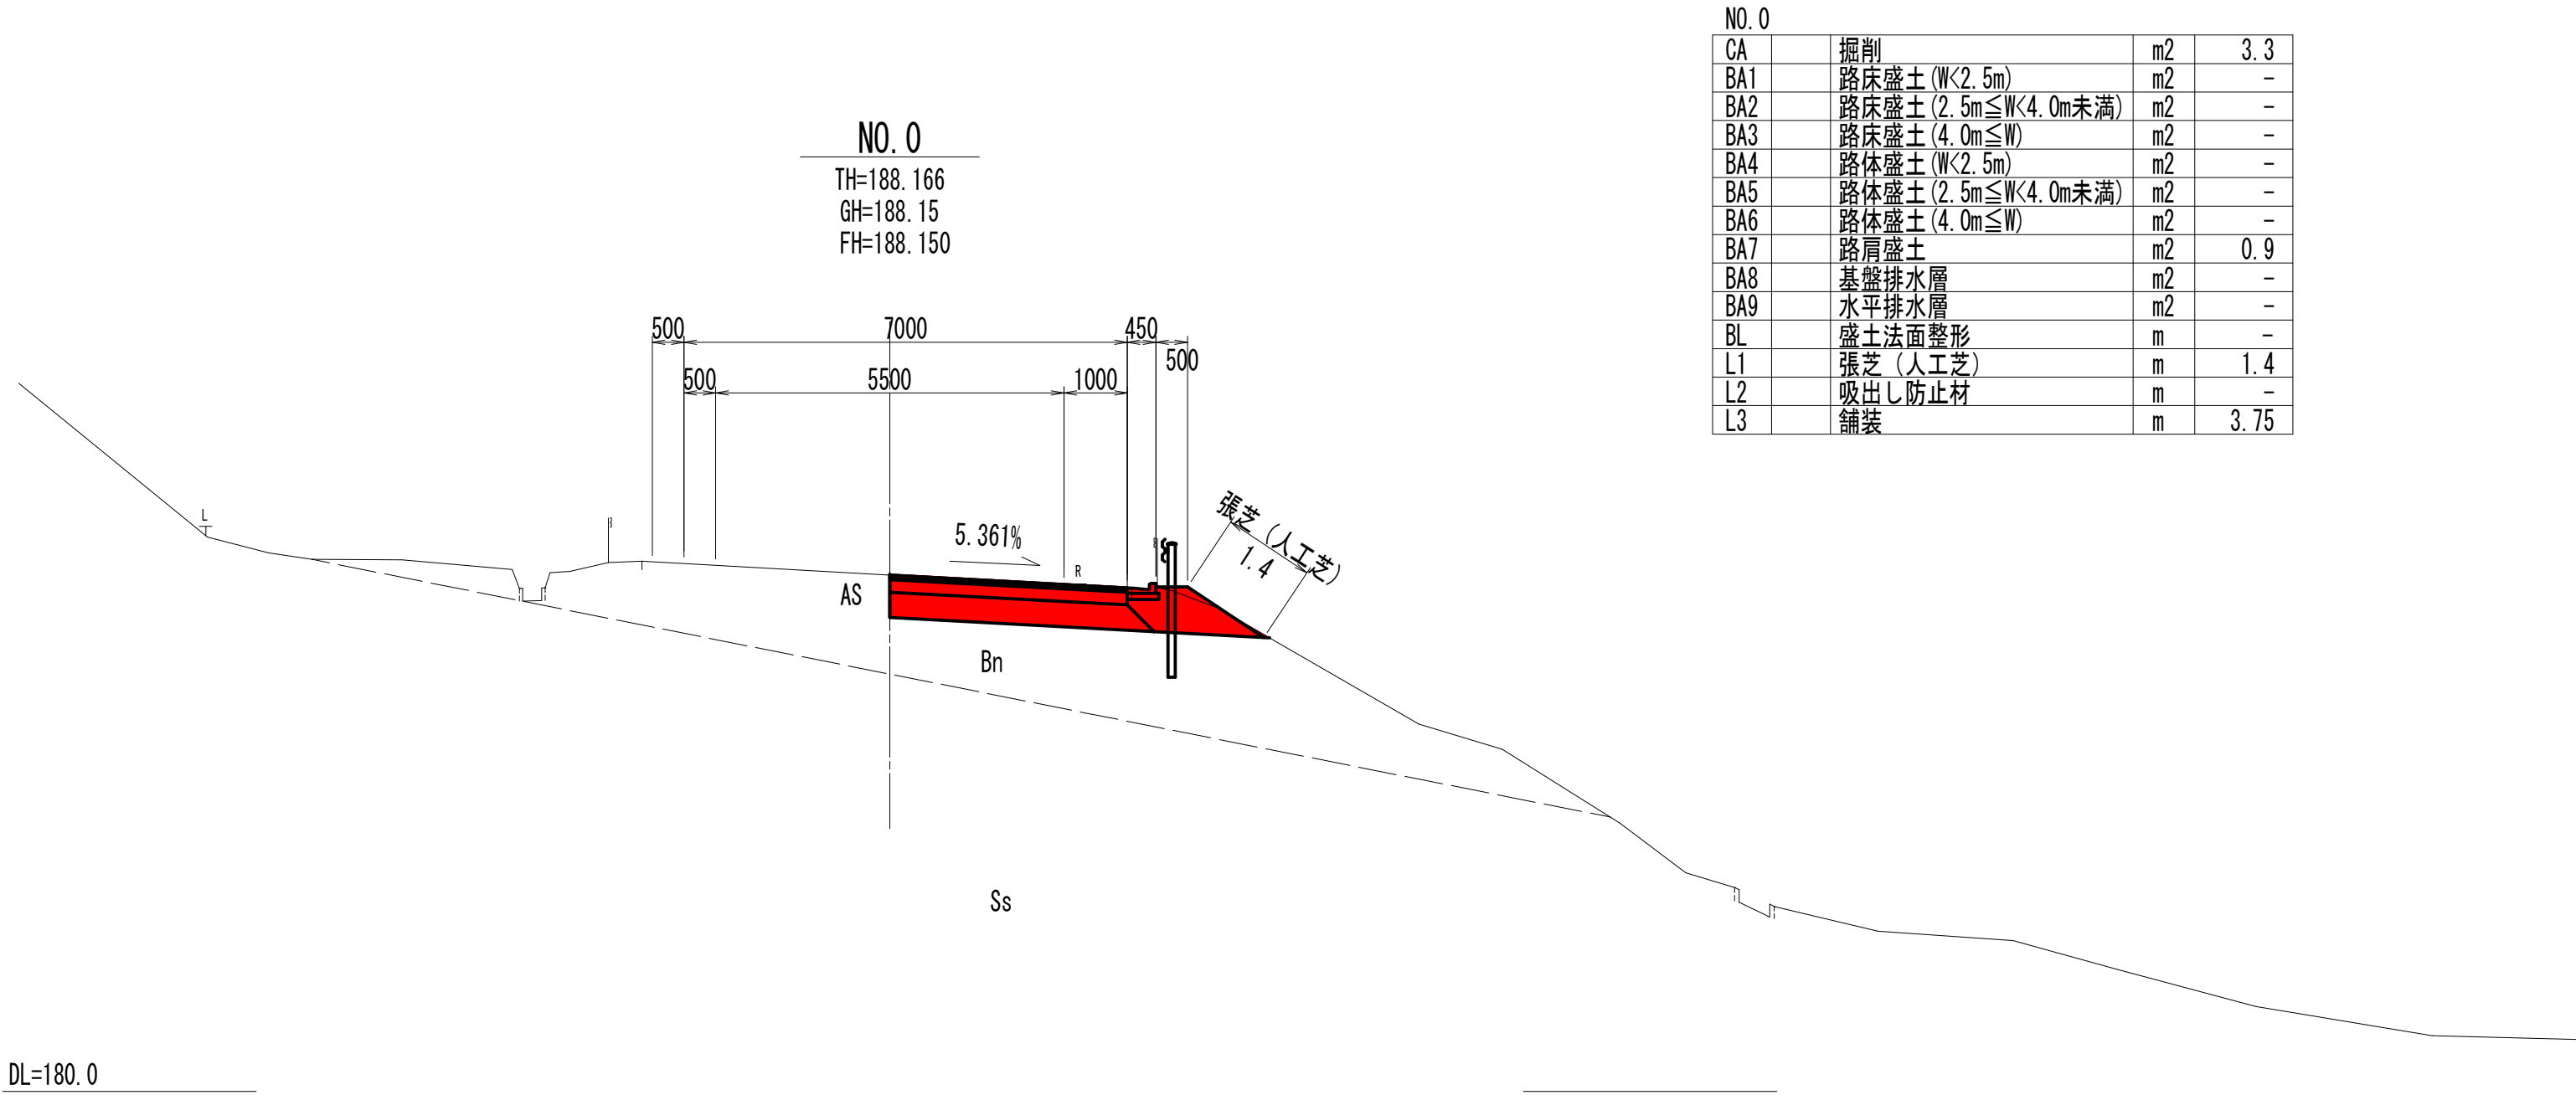

NO. 0			
CA	掘削	m2	3.3
BA1	路床盛土 (W<2.5m)	m2	-
BA2	路床盛土 (2.5m≤W<4.0m未満)	m2	-
BA3	路床盛土 (4.0m≤W)	m2	-
BA4	路体盛土 (W<2.5m)	m2	-
BA5	路体盛土 (2.5m≤W<4.0m未満)	m2	-
BA6	路体盛土 (4.0m≤W)	m2	-
BA7	路肩盛土	m2	0.9
BA8	基盤排水層	m2	-
BA9	水平排水層	m2	-
BL	盛土法面整形	m	-
L1	張乏(人工芝)	m	1.4
L2	吸出し防止材	m	-
L3	舗装	m	3.75

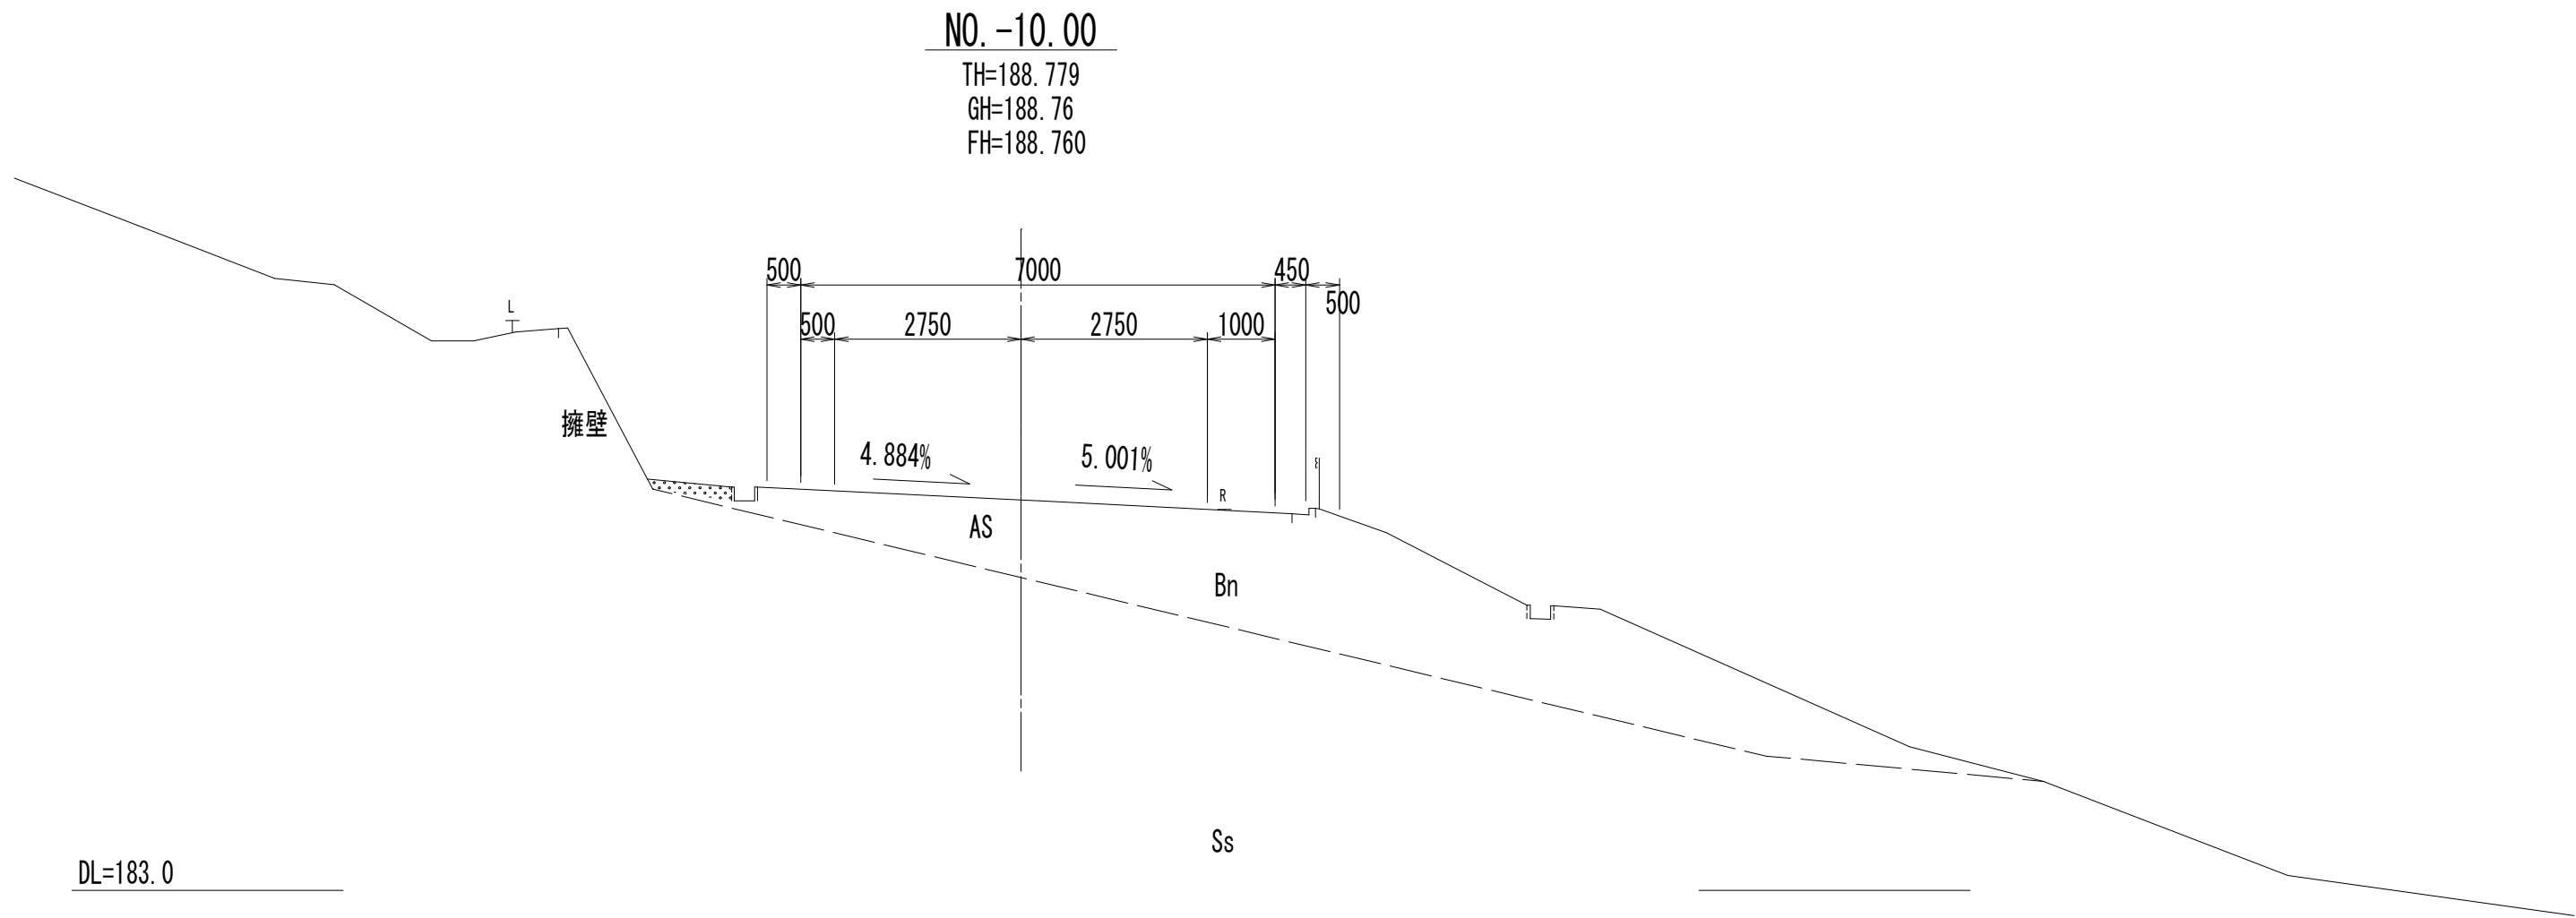

実施設計図

5/23

(6-1工区)					
令和 8 年度				6災389号	
路 線 名 河 川 名		その他市道久保田大森台線（六工区）			
箇 所 名		由利本荘市黒沢字下越辺 地内			
工 事 名		道路災害復旧工事			
横 断 図 (1)				縮 尺	S=1:100
照 査		設 計		図 面 番 号	
由 利 本 荘 市					


横断図(2)

S=1:100 (A3版 1:200)

NO. 20

TH=187.144
GH=187.13
FH=187.130


DL=180.0

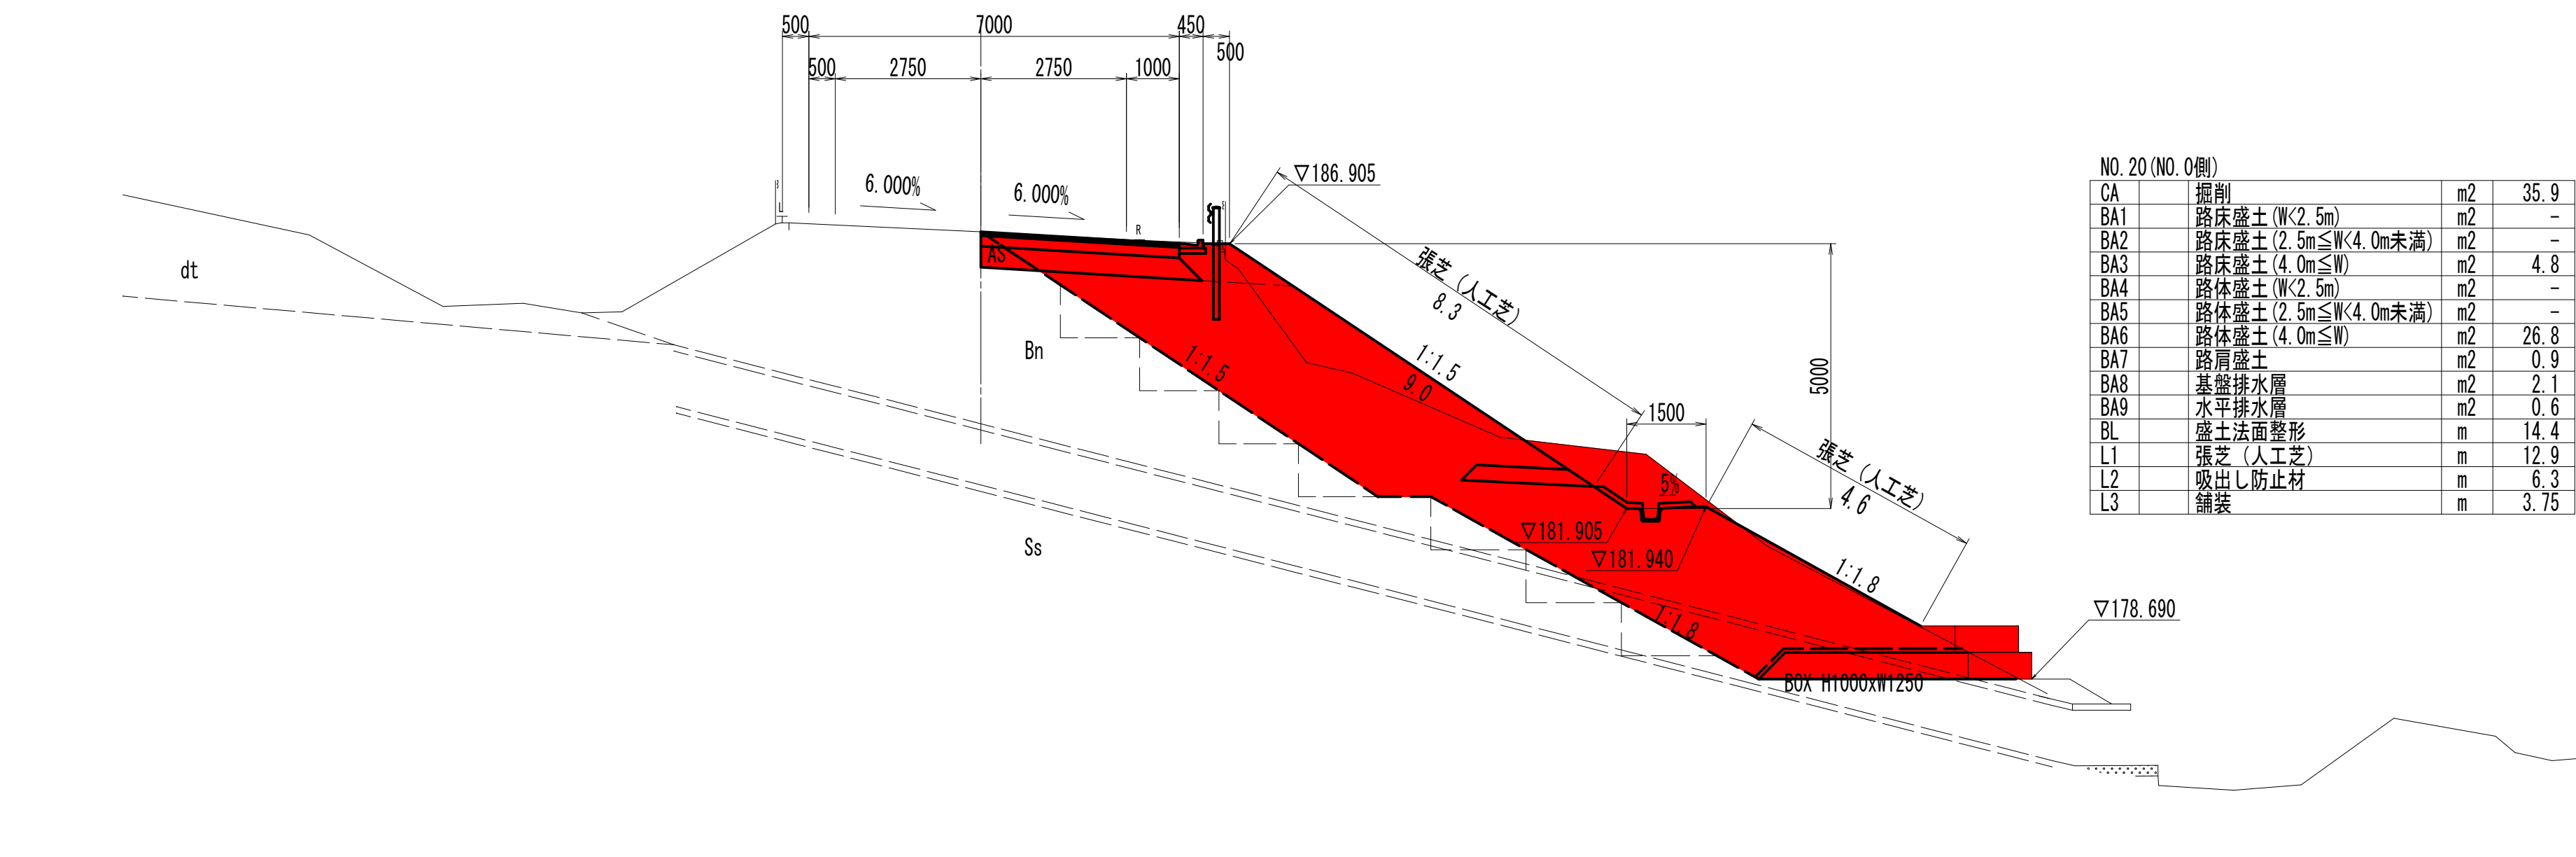

KE1-1

TH=187.413
GH=187.40
FH=187.400

DL=175.0

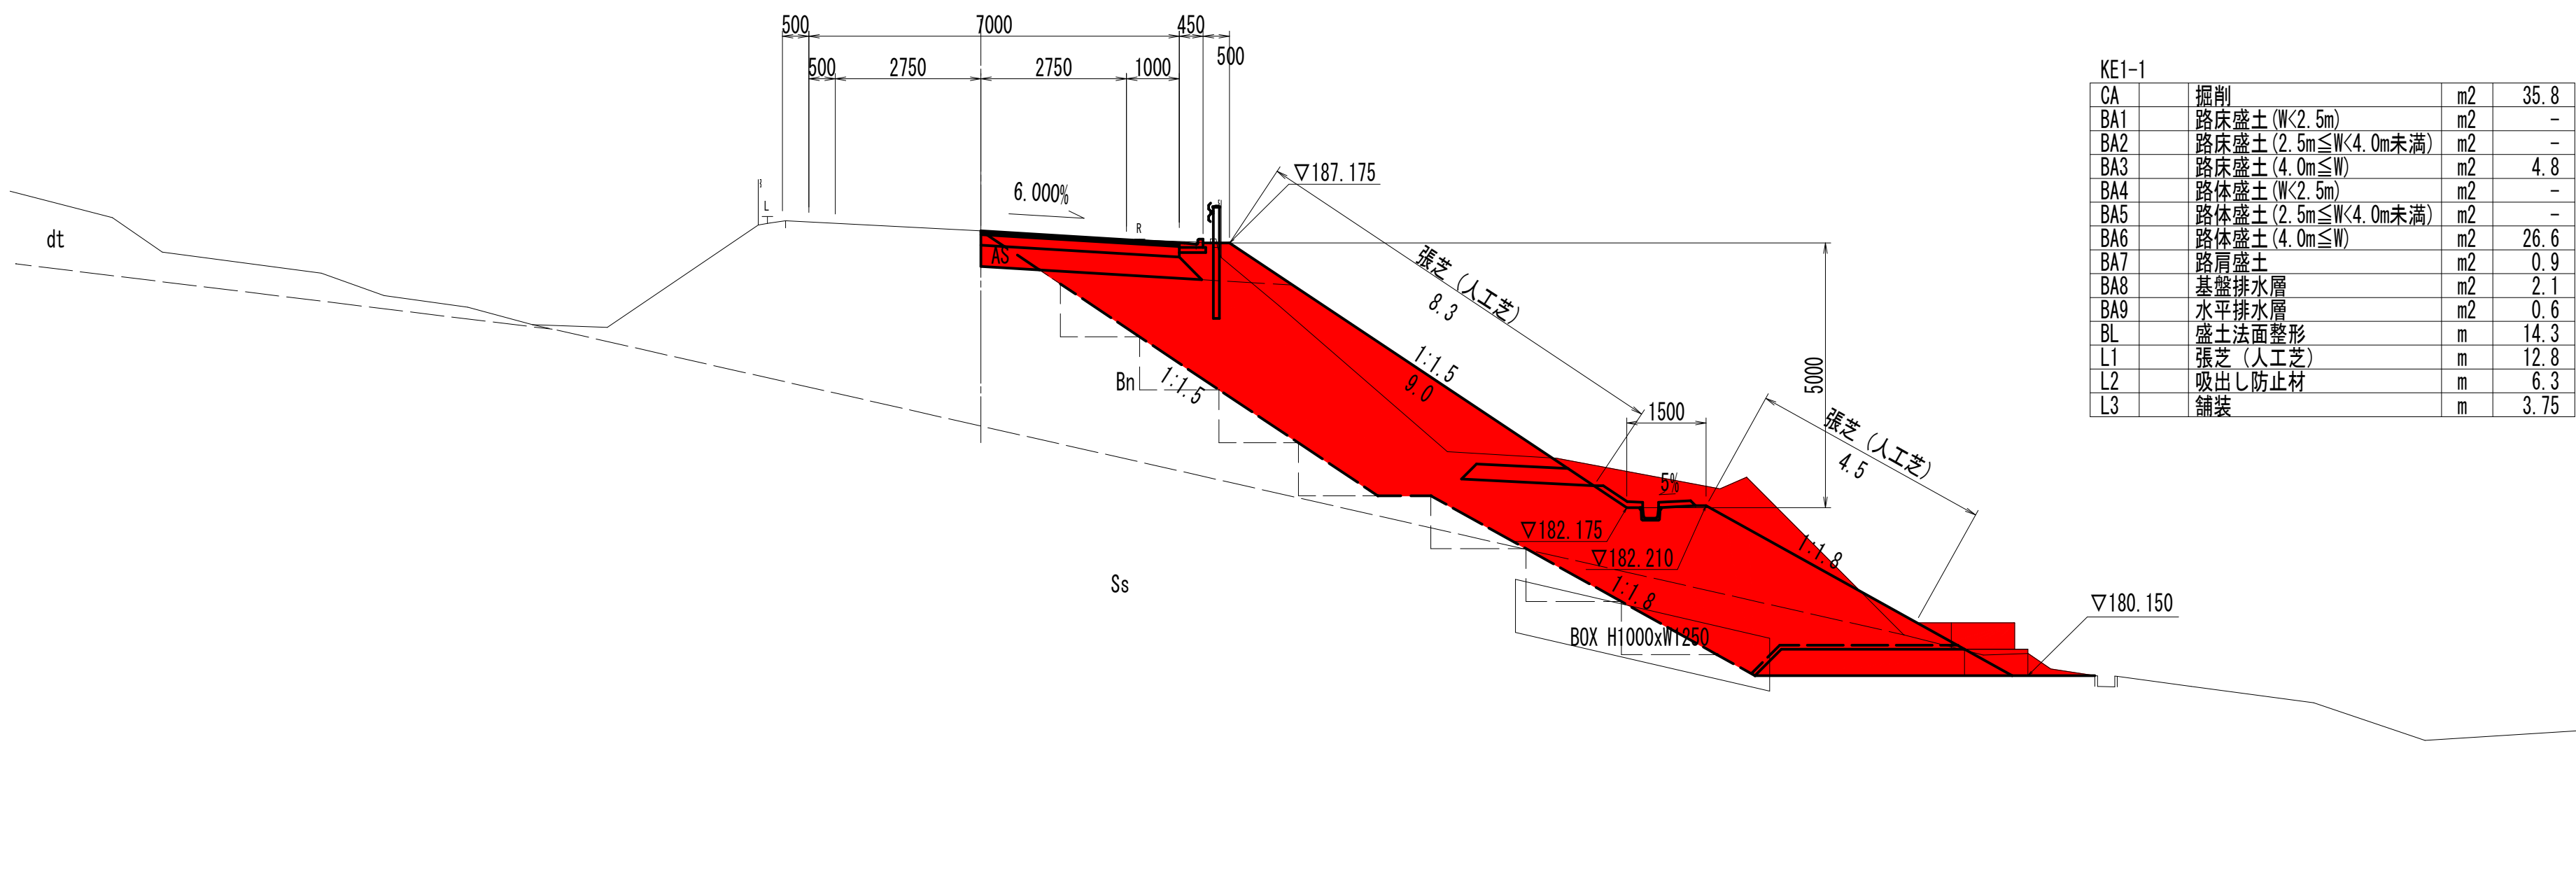

実施設計図

6/23

(6-1工区)

令和 8 年度						6頁389号	
路 線 名 河 川 名		その他市道久保田大森台線（六工区）					
箇 所 名		由利本荘市黒沢字下越辺 地内					
工 事 名		道路災害復旧工事					
横 断 図 (2)				縮 尺		S=1:100	
照 査		設 計		図 面 番 号			
由 利 本 荘 市							

横断図(4)

KA1-2
TH=184.250
GH=184.24
FH=184.240

S=1:100 (A3版 1:200)

KA1-2				
CA	掘削	m2	21.0	
BA1	路床盛土 (W<2.5m)	m2	-	
BA2	路床盛土 (2.5m≤W<4.0m未満)	m2	-	
BA3	路床盛土 (4.0m≤W)	m2	4.7	
BA4	路体盛土 (W<2.5m)	m2	-	
BA5	路体盛土 (2.5m≤W<4.0m未満)	m2	-	
BA6	路体盛土 (4.0m≤W)	m2	17.1	
BA7	路肩盛土	m2	0.8	
BA8	基盤排水層	m2	2.0	
BA9	水平排水層	m2	-	
BL	盛土法面整形	m	9.8	
L1	張芝 (人工芝)	m	10.4	
L2	吸出し防止材	m	4.0	
L3	舗装	m	3.75	

DL=175.0

Ss

NO. 60

TH=185.116
GH=185.10
FH=185.100

NO. 60				
CA	掘削	m2	18.9	
BA1	路床盛土 (W<2.5m)	m2	-	
BA2	路床盛土 (2.5m≤W<4.0m未満)	m2	-	
BA3	路床盛土 (4.0m≤W)	m2	4.7	
BA4	路体盛土 (W<2.5m)	m2	2.5	
BA5	路体盛土 (2.5m≤W<4.0m未満)	m2	-	
BA6	路体盛土 (4.0m≤W)	m2	16.8	
BA7	路肩盛土	m2	0.8	
BA8	基盤排水層	m2	2.0	
BA9	水平排水層	m2	-	
BL	盛土法面整形	m	14.2	
L1	張芝 (人工芝)	m	14.8	
L2	吸出し防止材	m	4.0	
L3	舗装	m	3.75	

DL=175.0

Ss

フタコ

BOX H2000xW2000

実施設計図


7/23

(6-1工区)


令和8年度				6災389号	
路線名 河川名		その他市道久保田大森台線（六工区）			
箇所名		由利本荘市黒沢字下越辺 地内			
工事名		道路災害復旧工事			
横断図(4)				縮尺	S=1:100
照査		設計		図面 番号	
由利本荘市					

横断図(5)

S=1:100 (A3版 1:200)

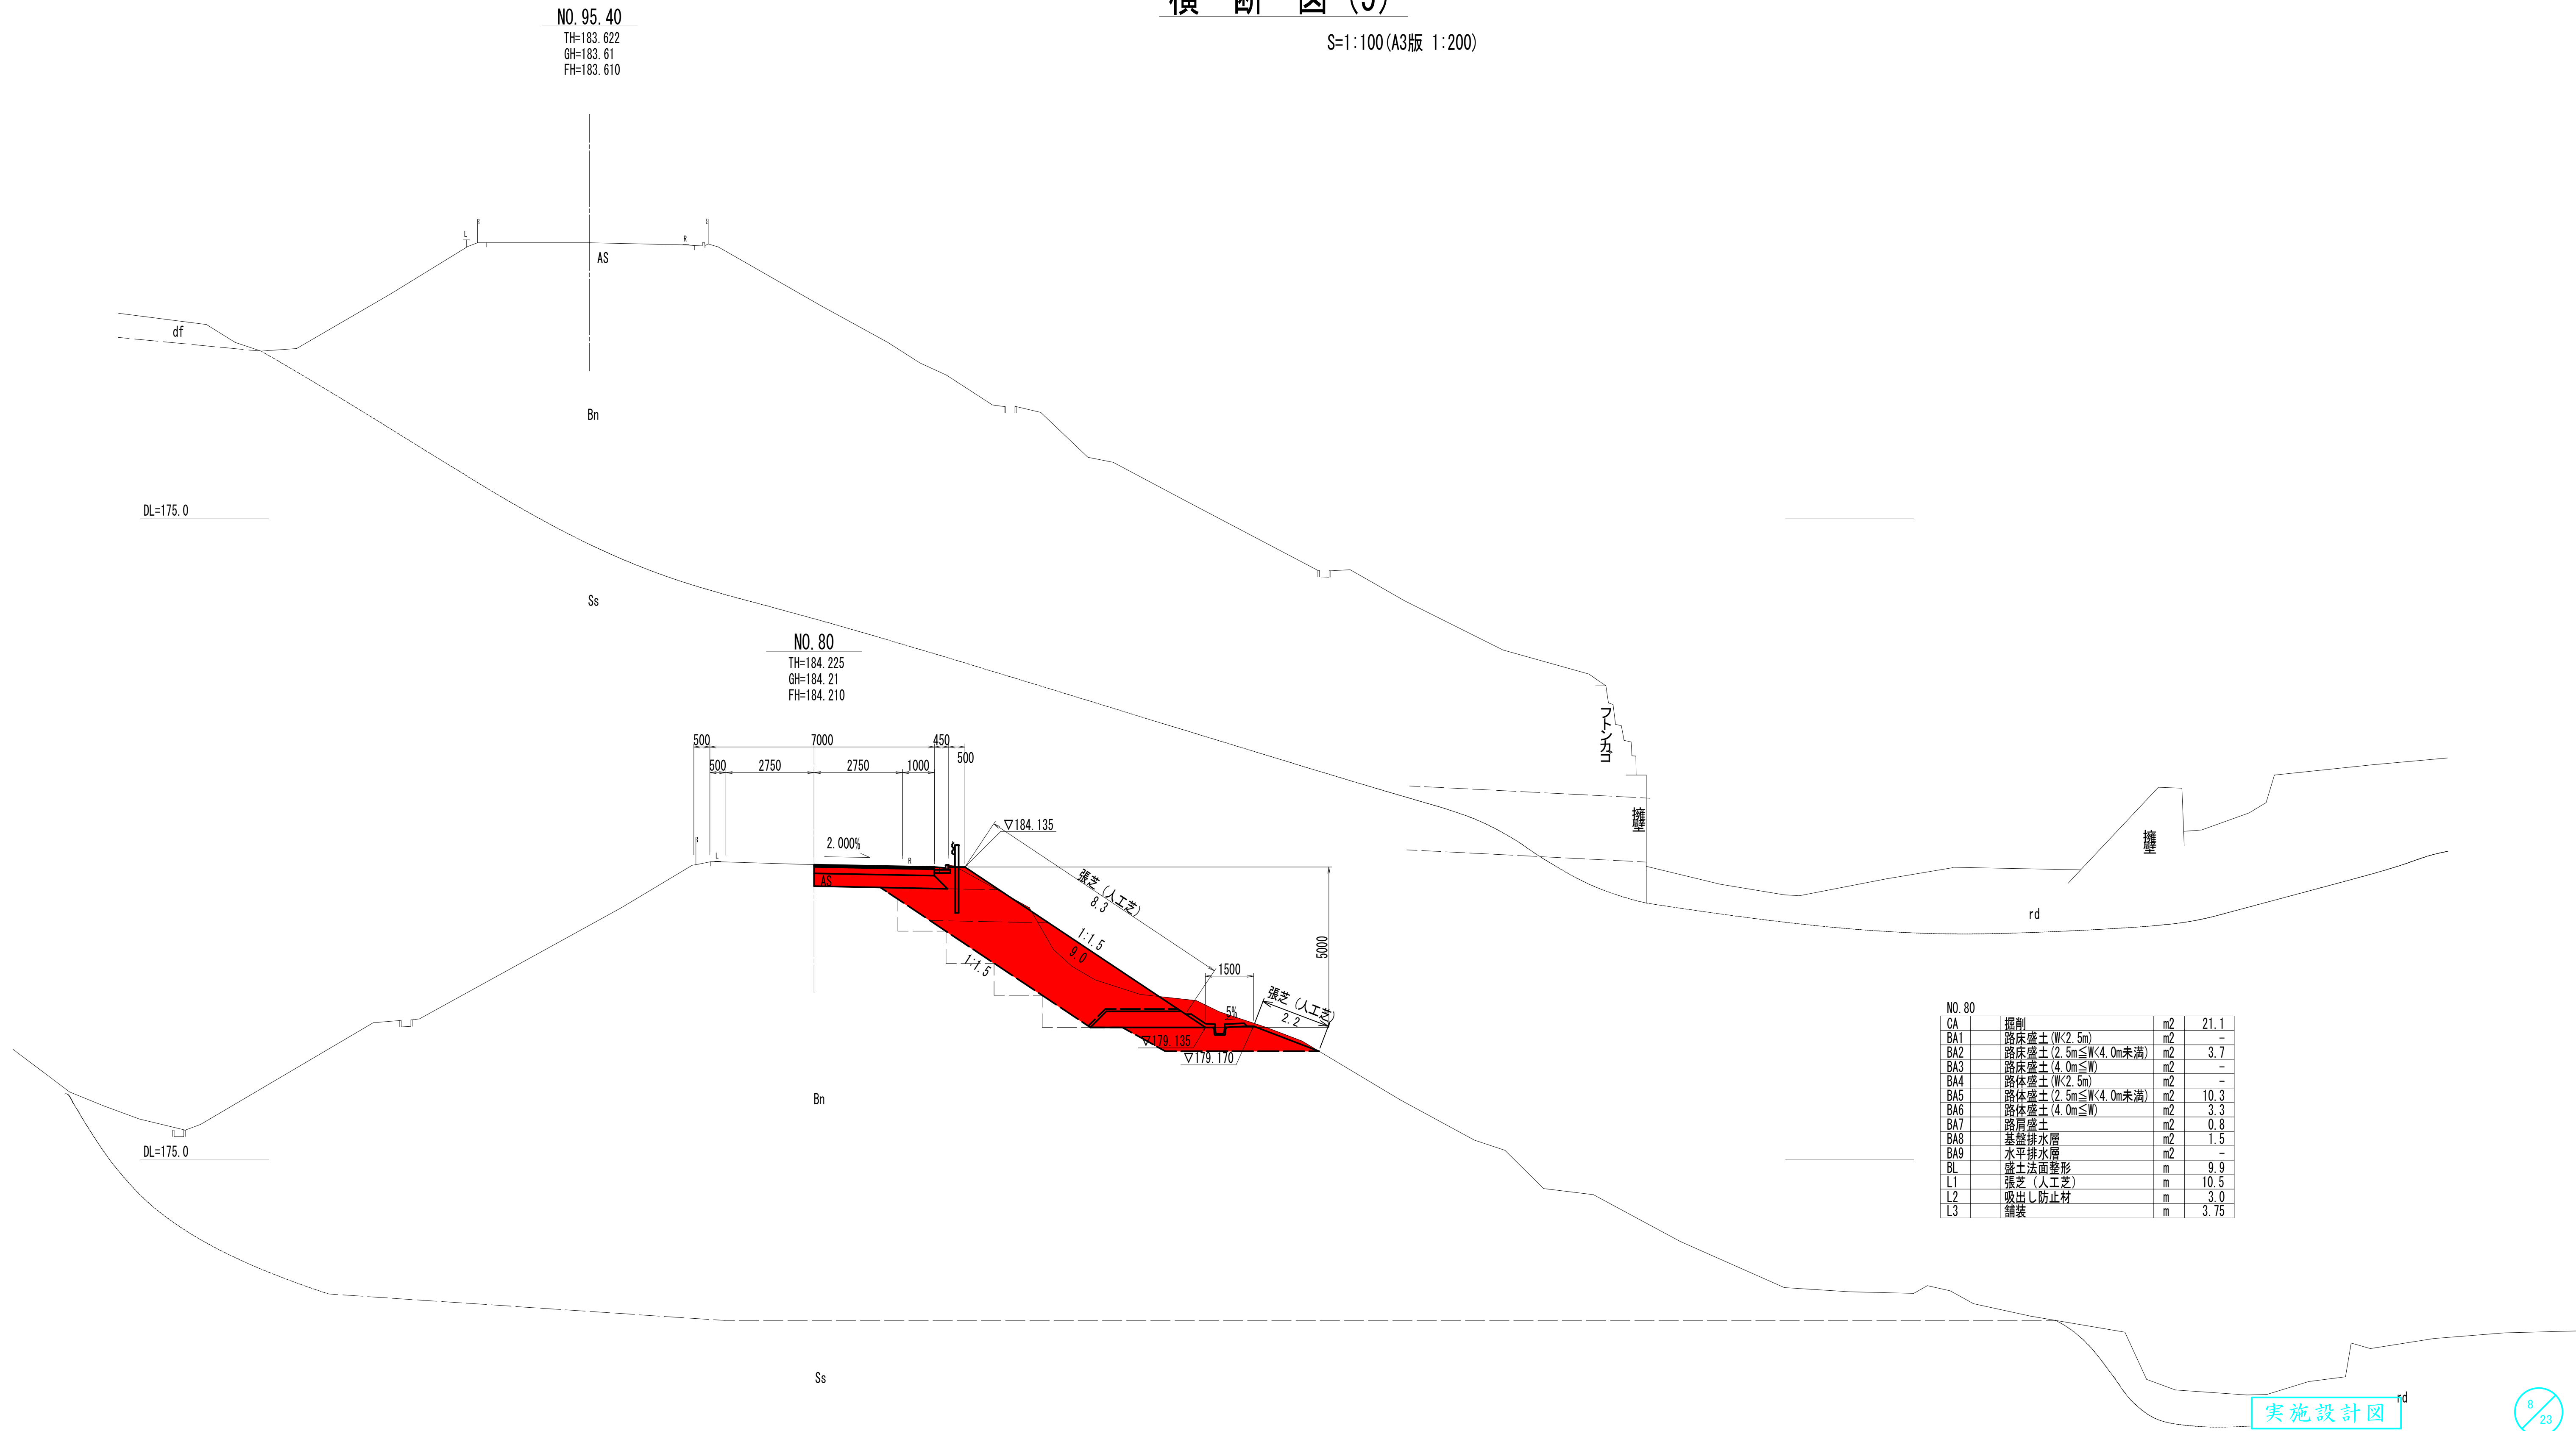

実施設計図

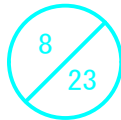


(6-1工区)

令和 8 年度			6災389号	
路線名 河川名		その他市道久保田大森台線（六工区）		
箇所名		由利本荘市黒沢字下越辺 地内		
工事名		道路災害復旧工事		
横断図(5)			縮尺	S=1:100
照査		設計		図面番号
由利本荘市				

排水構造物工詳細図(1)

縦排水工断面図

S=1:50 (A1)
S=1:100 (A3)

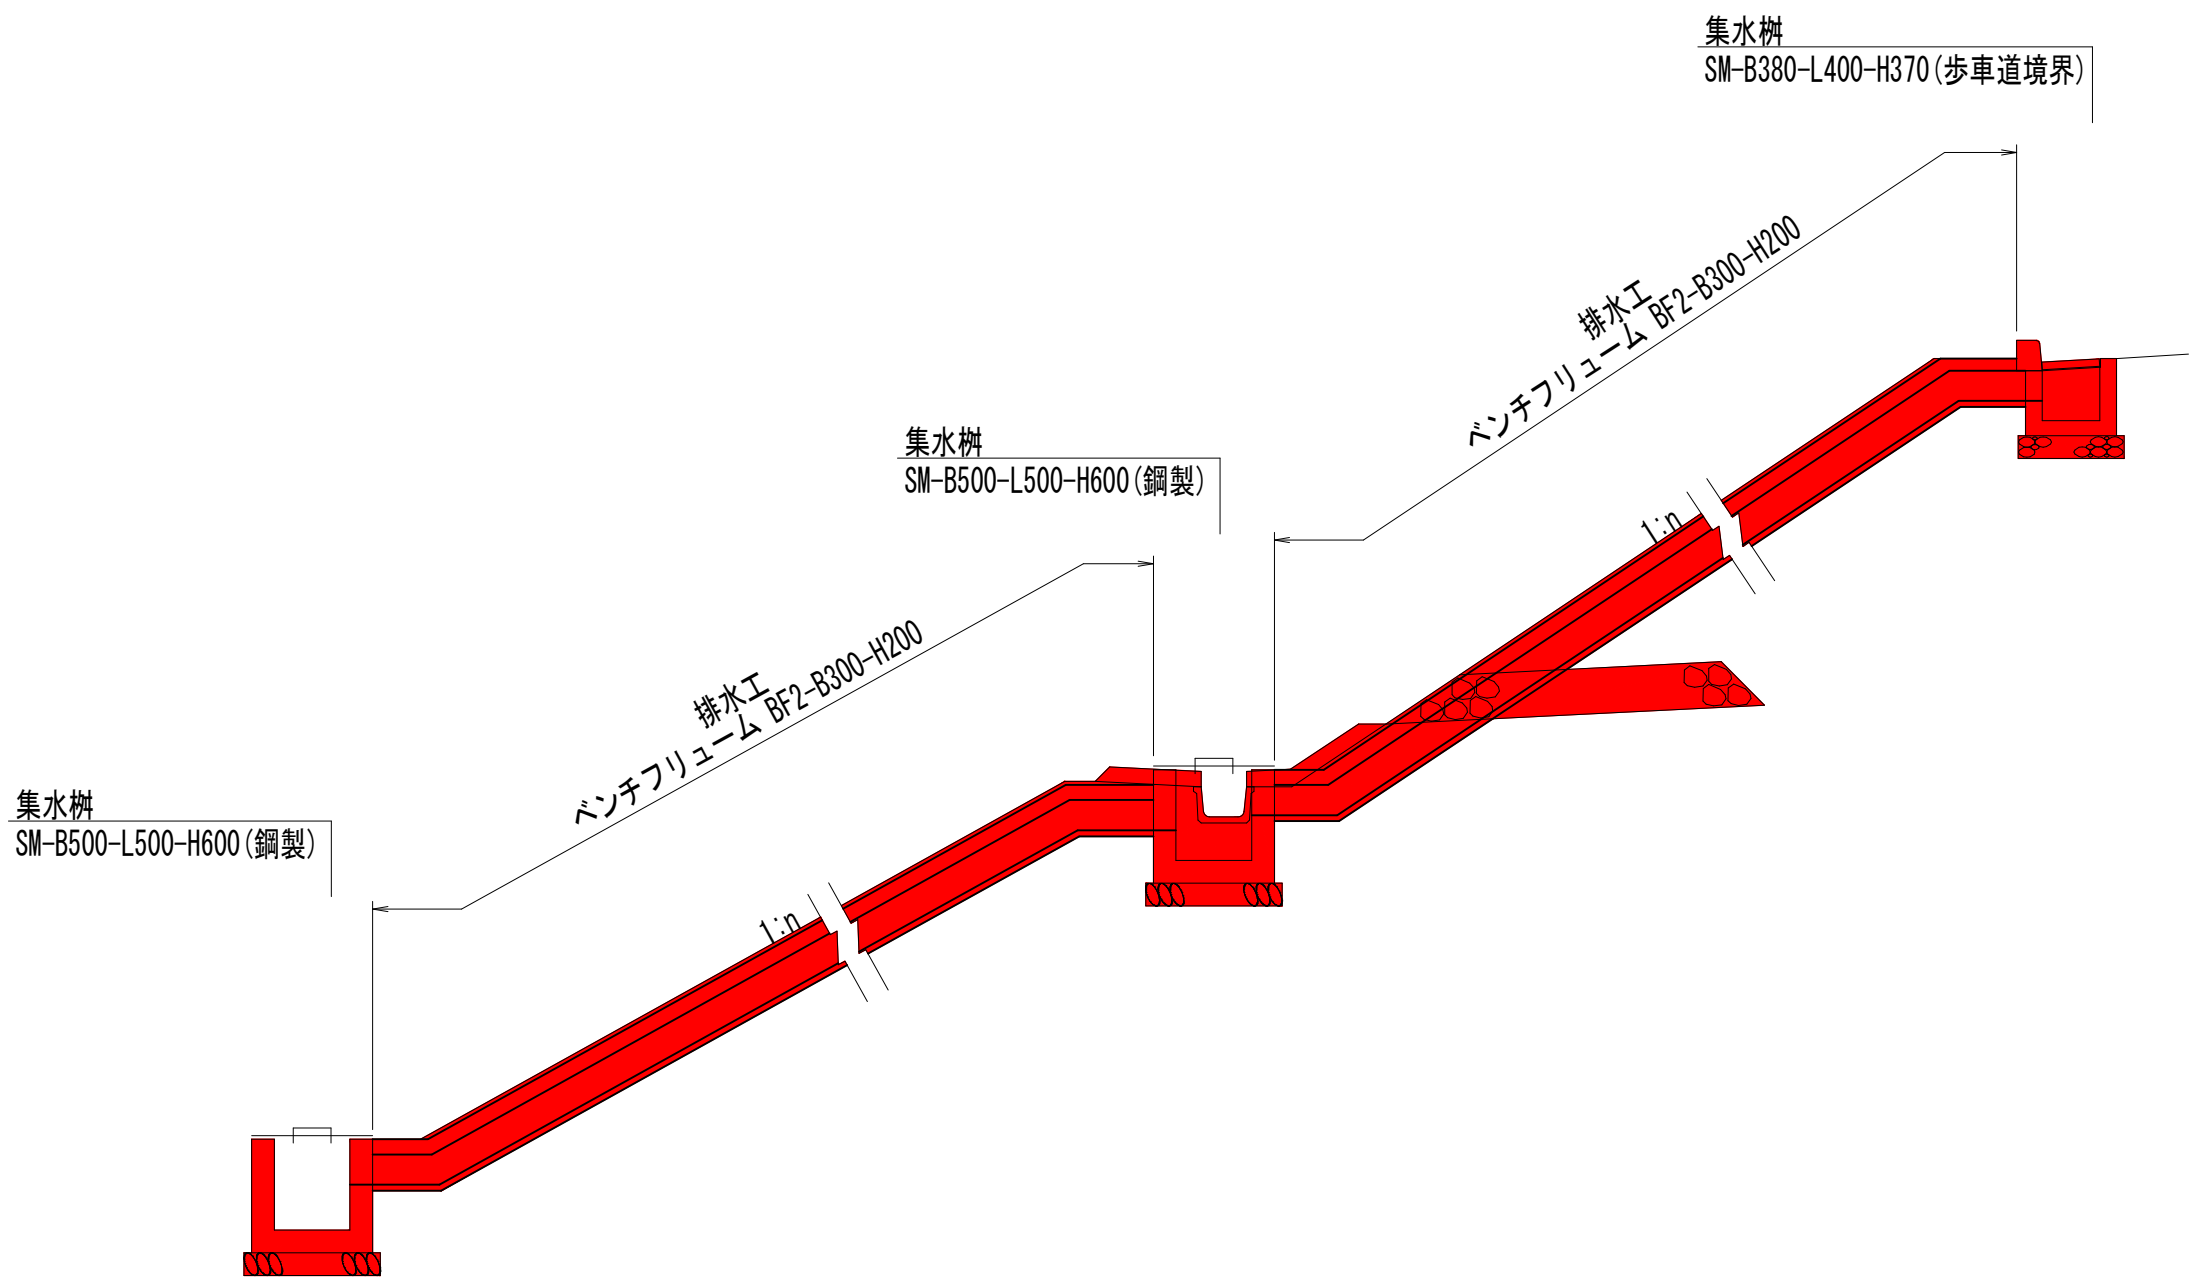


縦排水工数量表

番号	ベンチリュウム (m) BF2-B300-H200
1号縦排水工	9.5
2号縦排水工	7.8
3号縦排水工	9.5
4号縦排水工	7.1
5号縦排水工	9.5
6号縦排水工	19.7
合計	63.1


縦排水 (BF2-B300-H200)

S=1:20 (A1)
S=1:40 (A3)

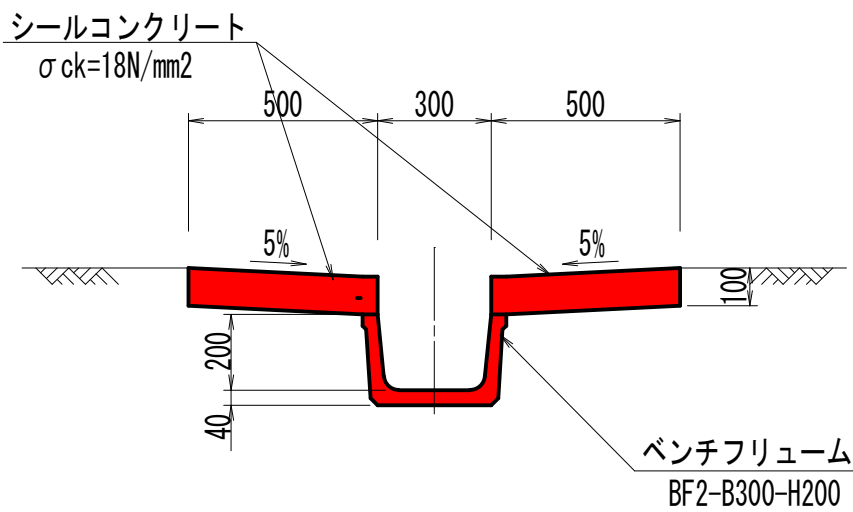

L型側溝

S=1:10 (A1)
S=1:20 (A3)

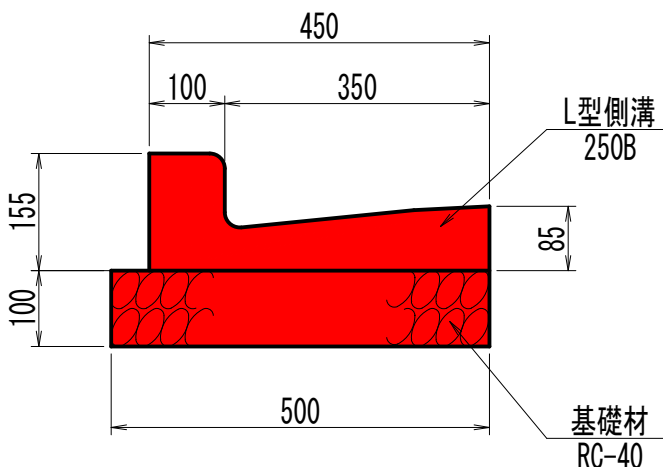


小段排水

S=1:20 (A1)
S=1:40 (A3)


法面勾配(1:1.5)

① 区間

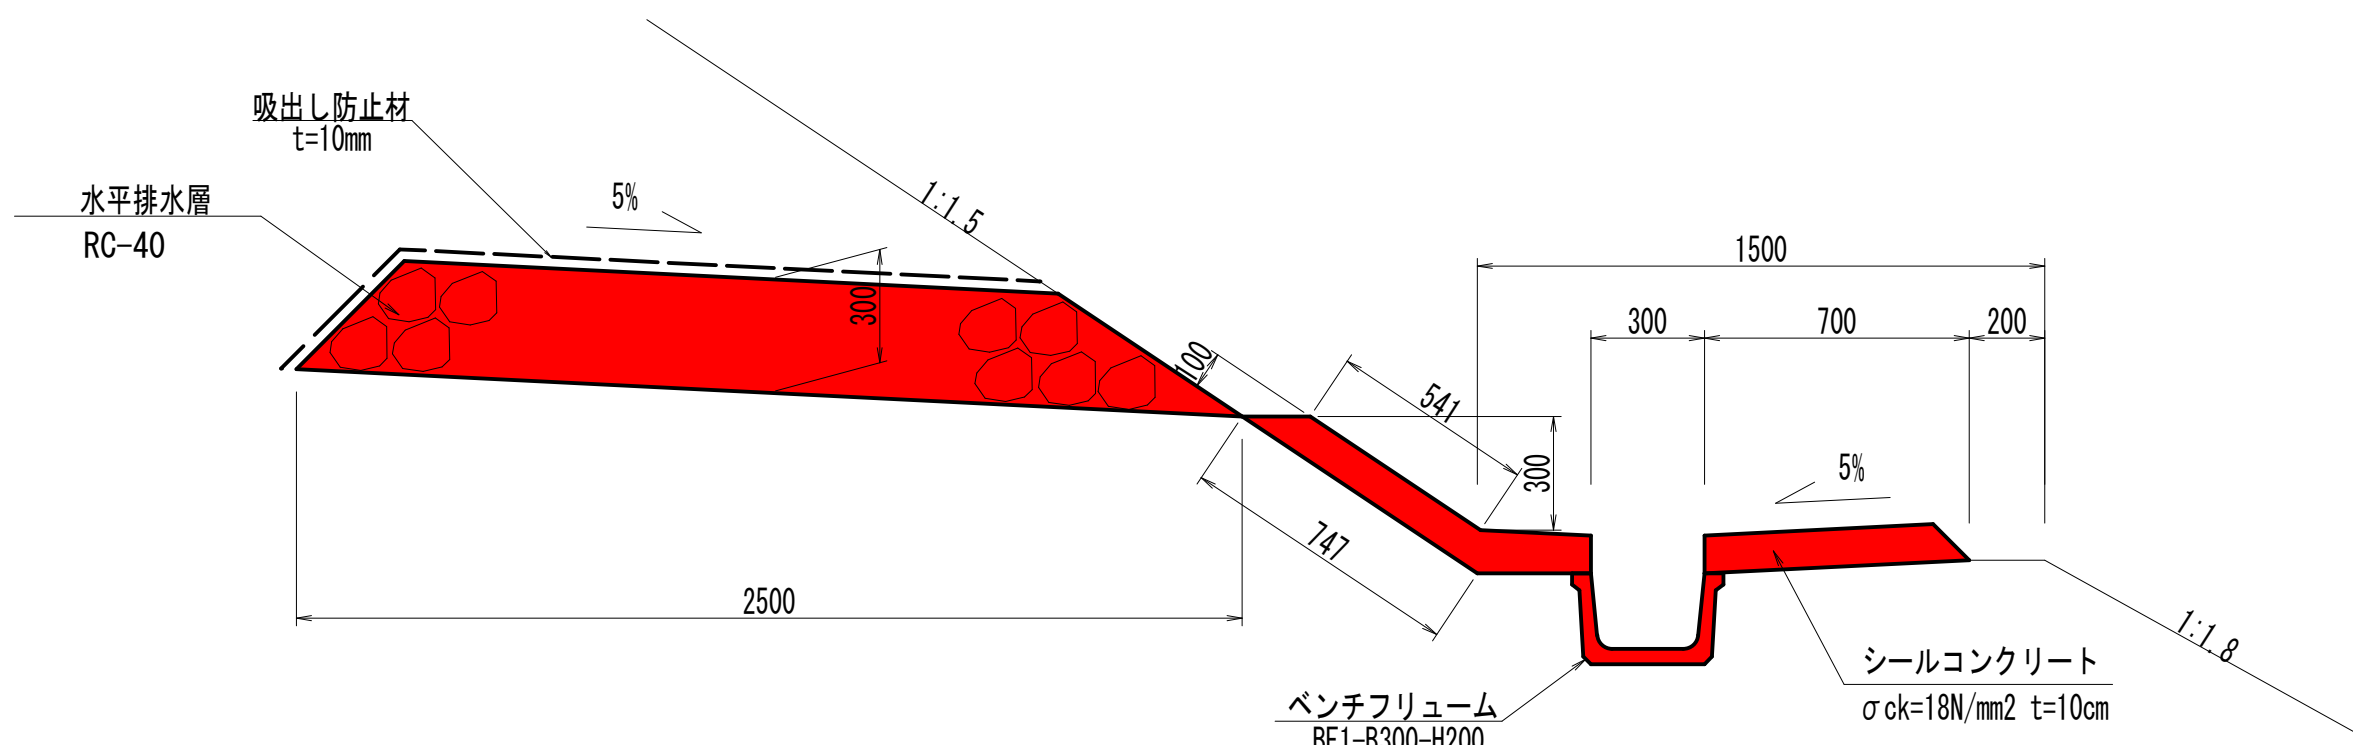

法面勾配(1:1.5)

② 区間

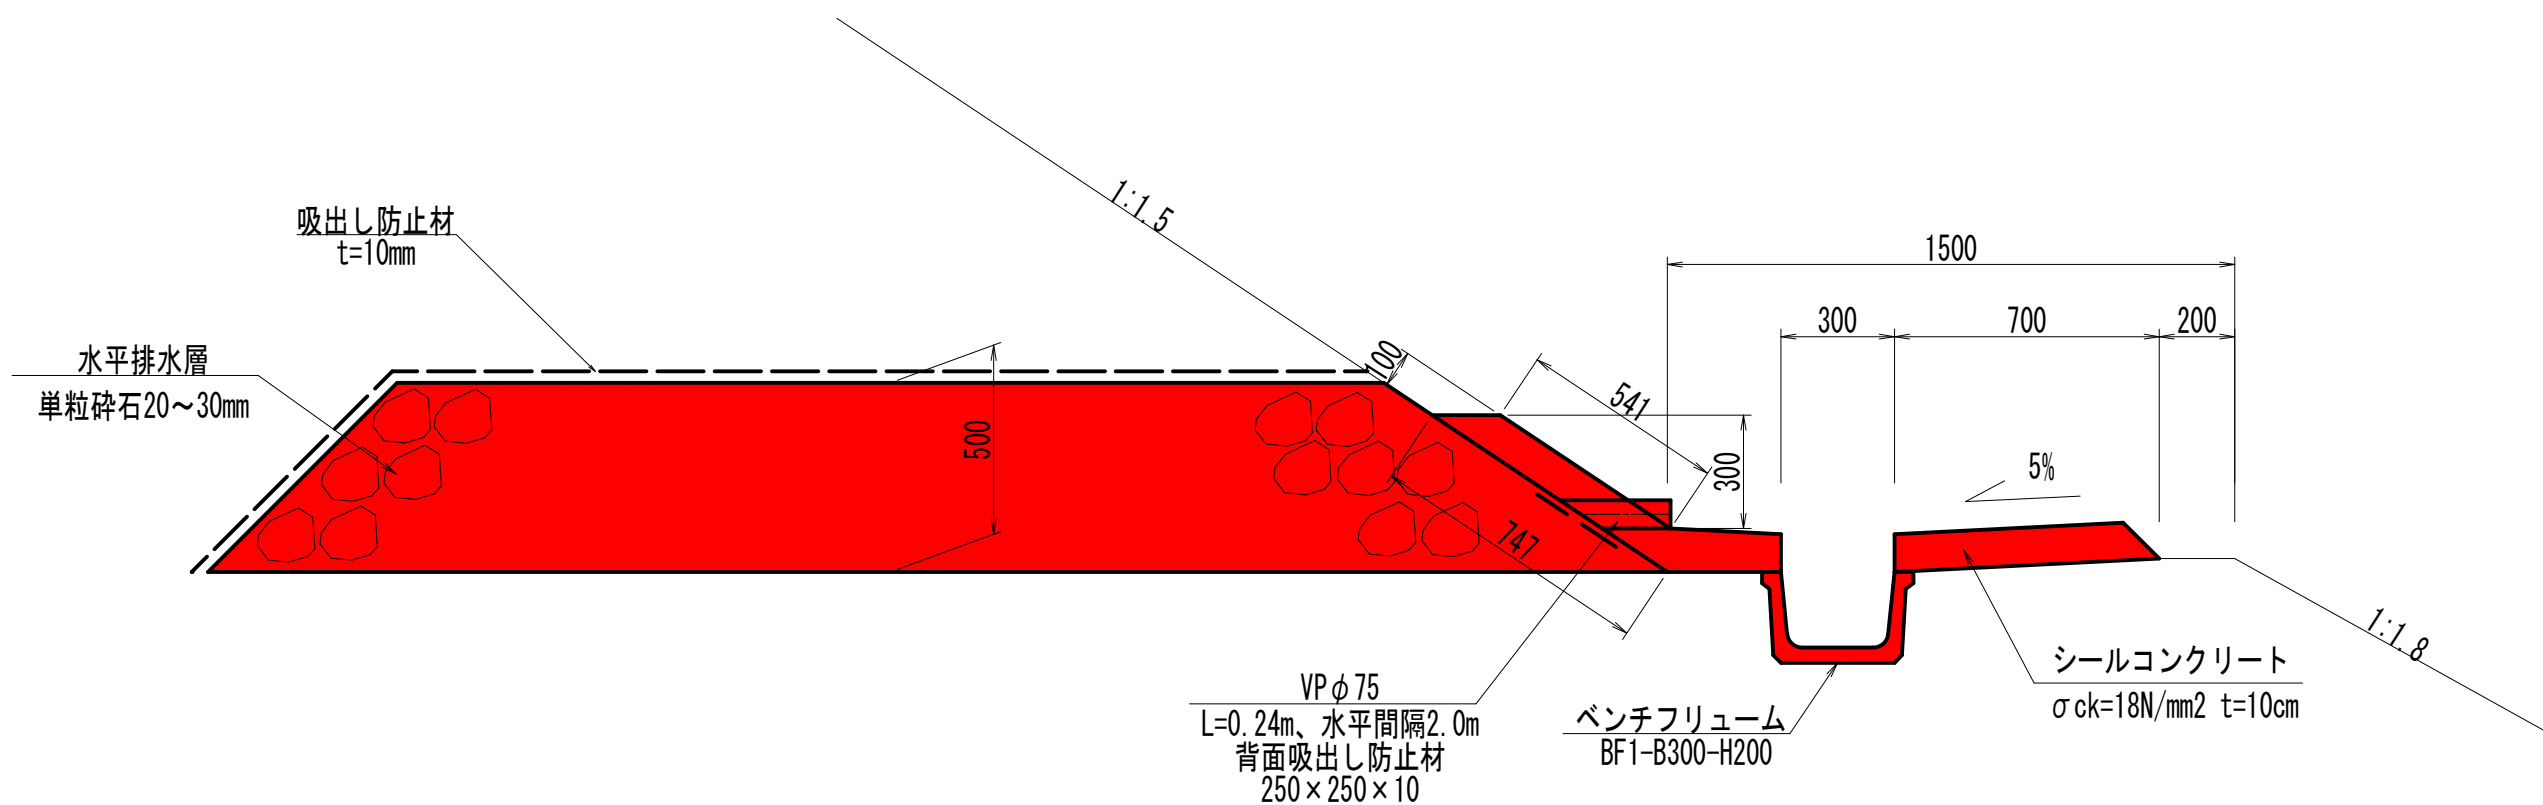

実施設計図

9
23


(6-1工区)

令和 8 年度					6災389号		
路 線 名 河 川 名		その他市道久保田大森台線（六工区）					
箇 所 名		由利本荘市黒沢字下越辺 地内					
工 事 名		道路災害復旧工事					
排水構造物工詳細図(1)				縮 尺		図 示	
照 査		設 計		図 面 番 号			
由 利 本 荘 市							

排水構造物工詳細図(2)


集水桝

SM-B500-L500-H600(縞蓋)
S=1:20(A1)
S=1:40(A3)


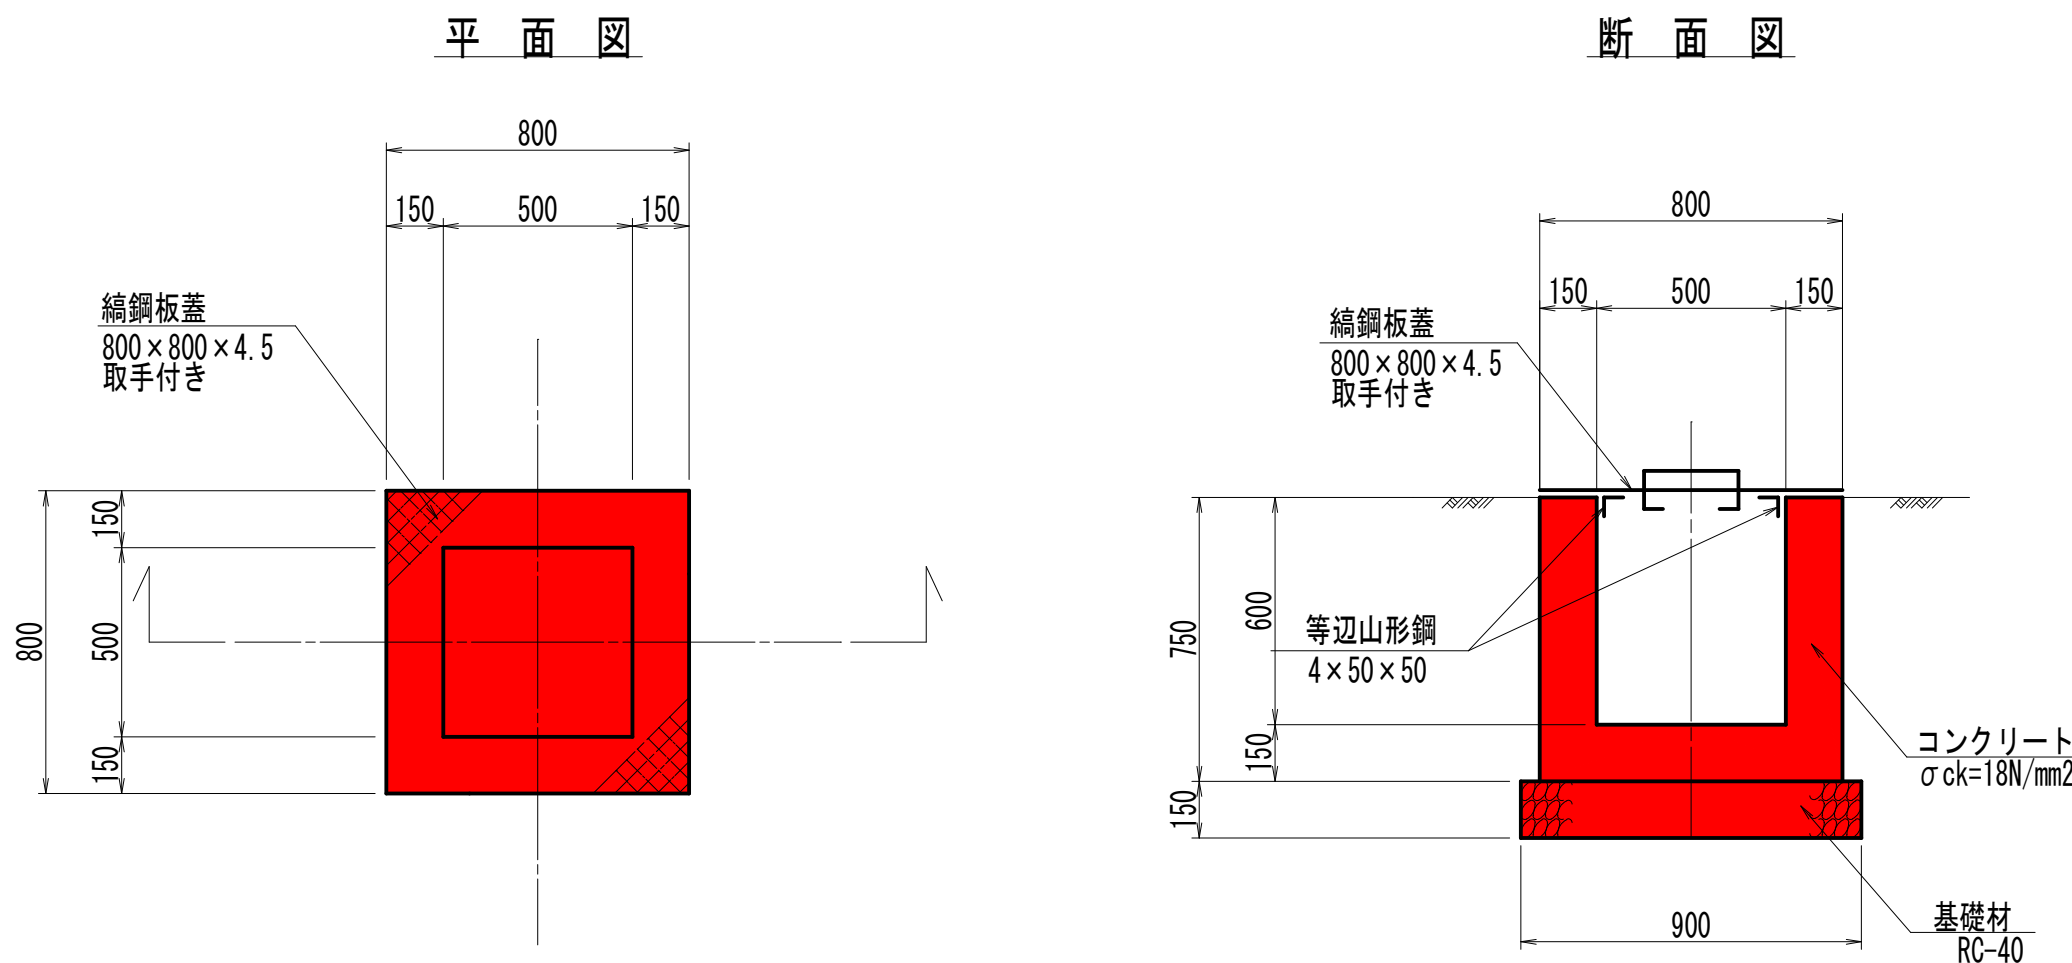


路面排水桝

SM-B380-L400-H370
S=1:20(A1)
S=1:40(A3)
※参考重量284kg(グレーチング(並目)重量含む)

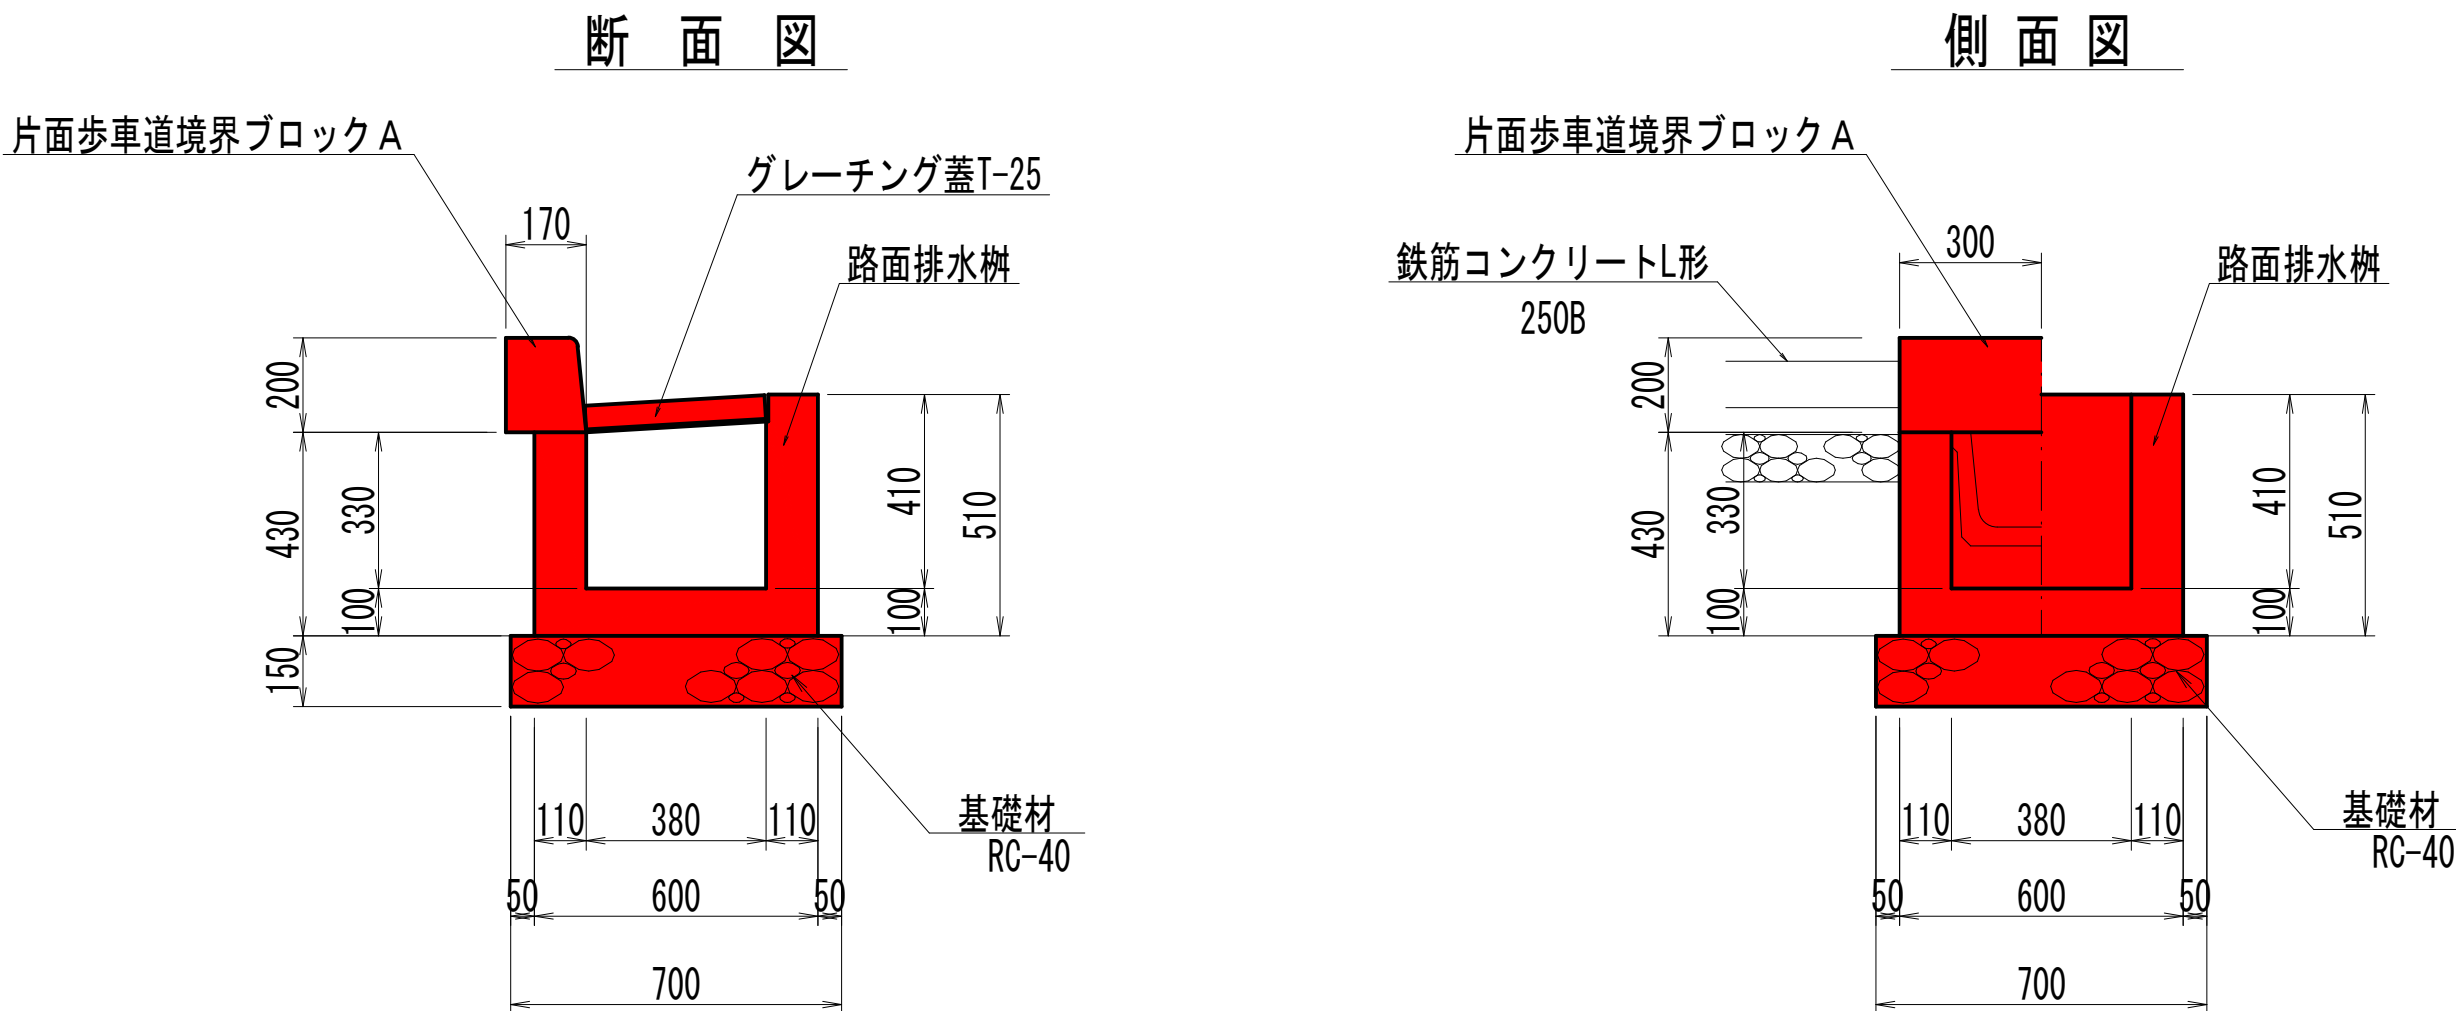

縞鋼板蓋(800×800×4.5)
S=1:20(A1)
S=1:40(A3)

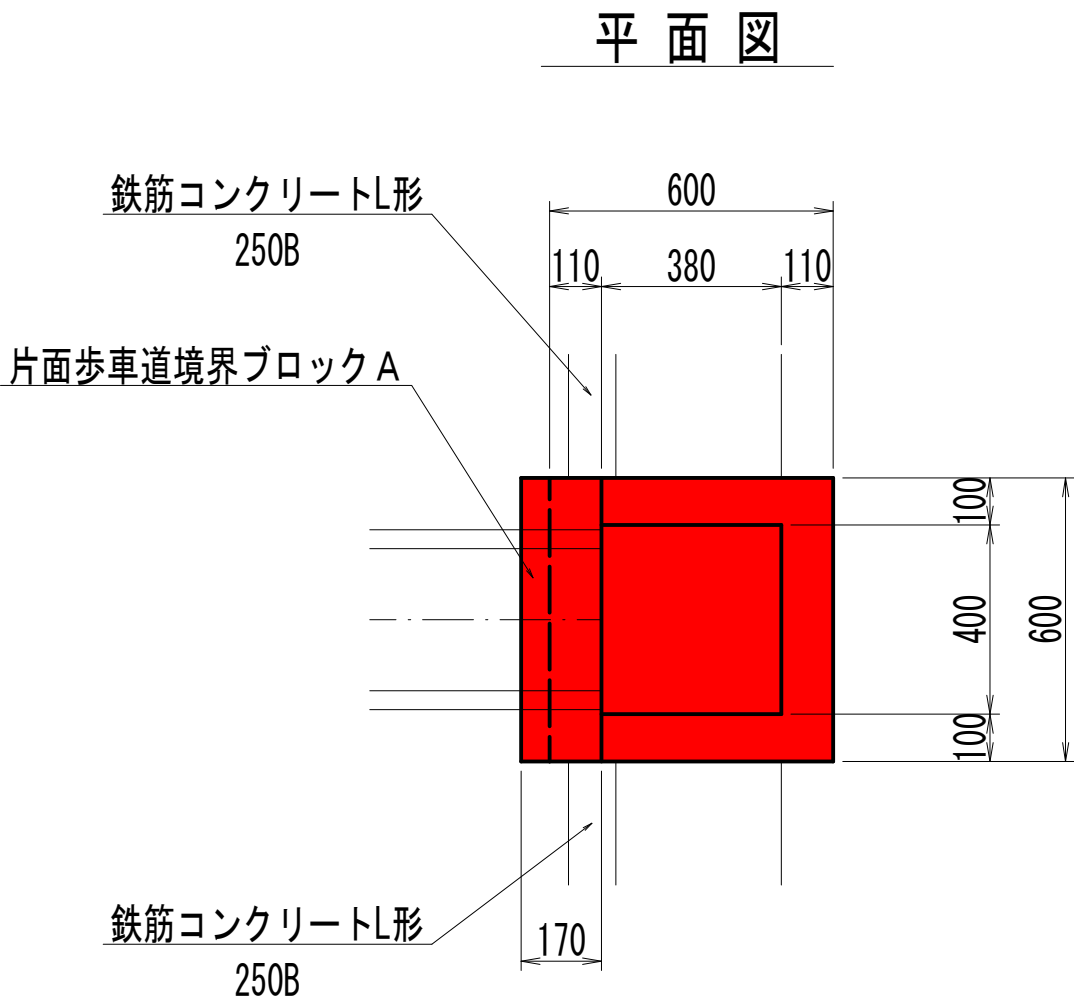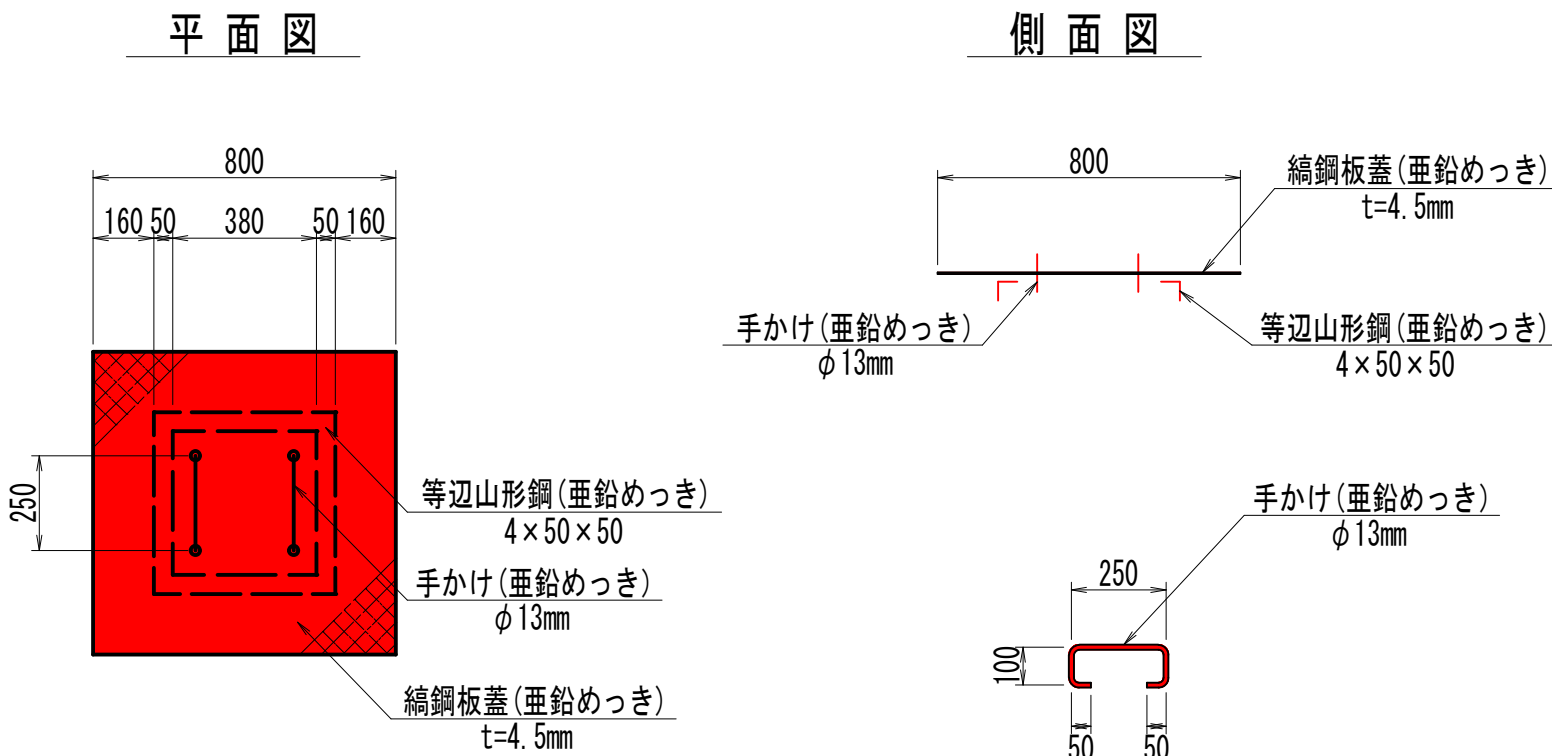

実施設計図



10/23

(6-1工区)

令和 8 年度					6災389号			
路 線 名		その他市道久保田大森台線（六工区）						
河 川 名								
箇 所 名								
		由利本荘市黒沢字下越辺 地内						
工 事 名		道路災害復旧工事						
排水構造物工詳細図(2)					縮尺		図 示	
照 査		設 計		図 面 番 号				
由 利 本 荘 市								

排水構造物工詳細図(3)

S=1:200

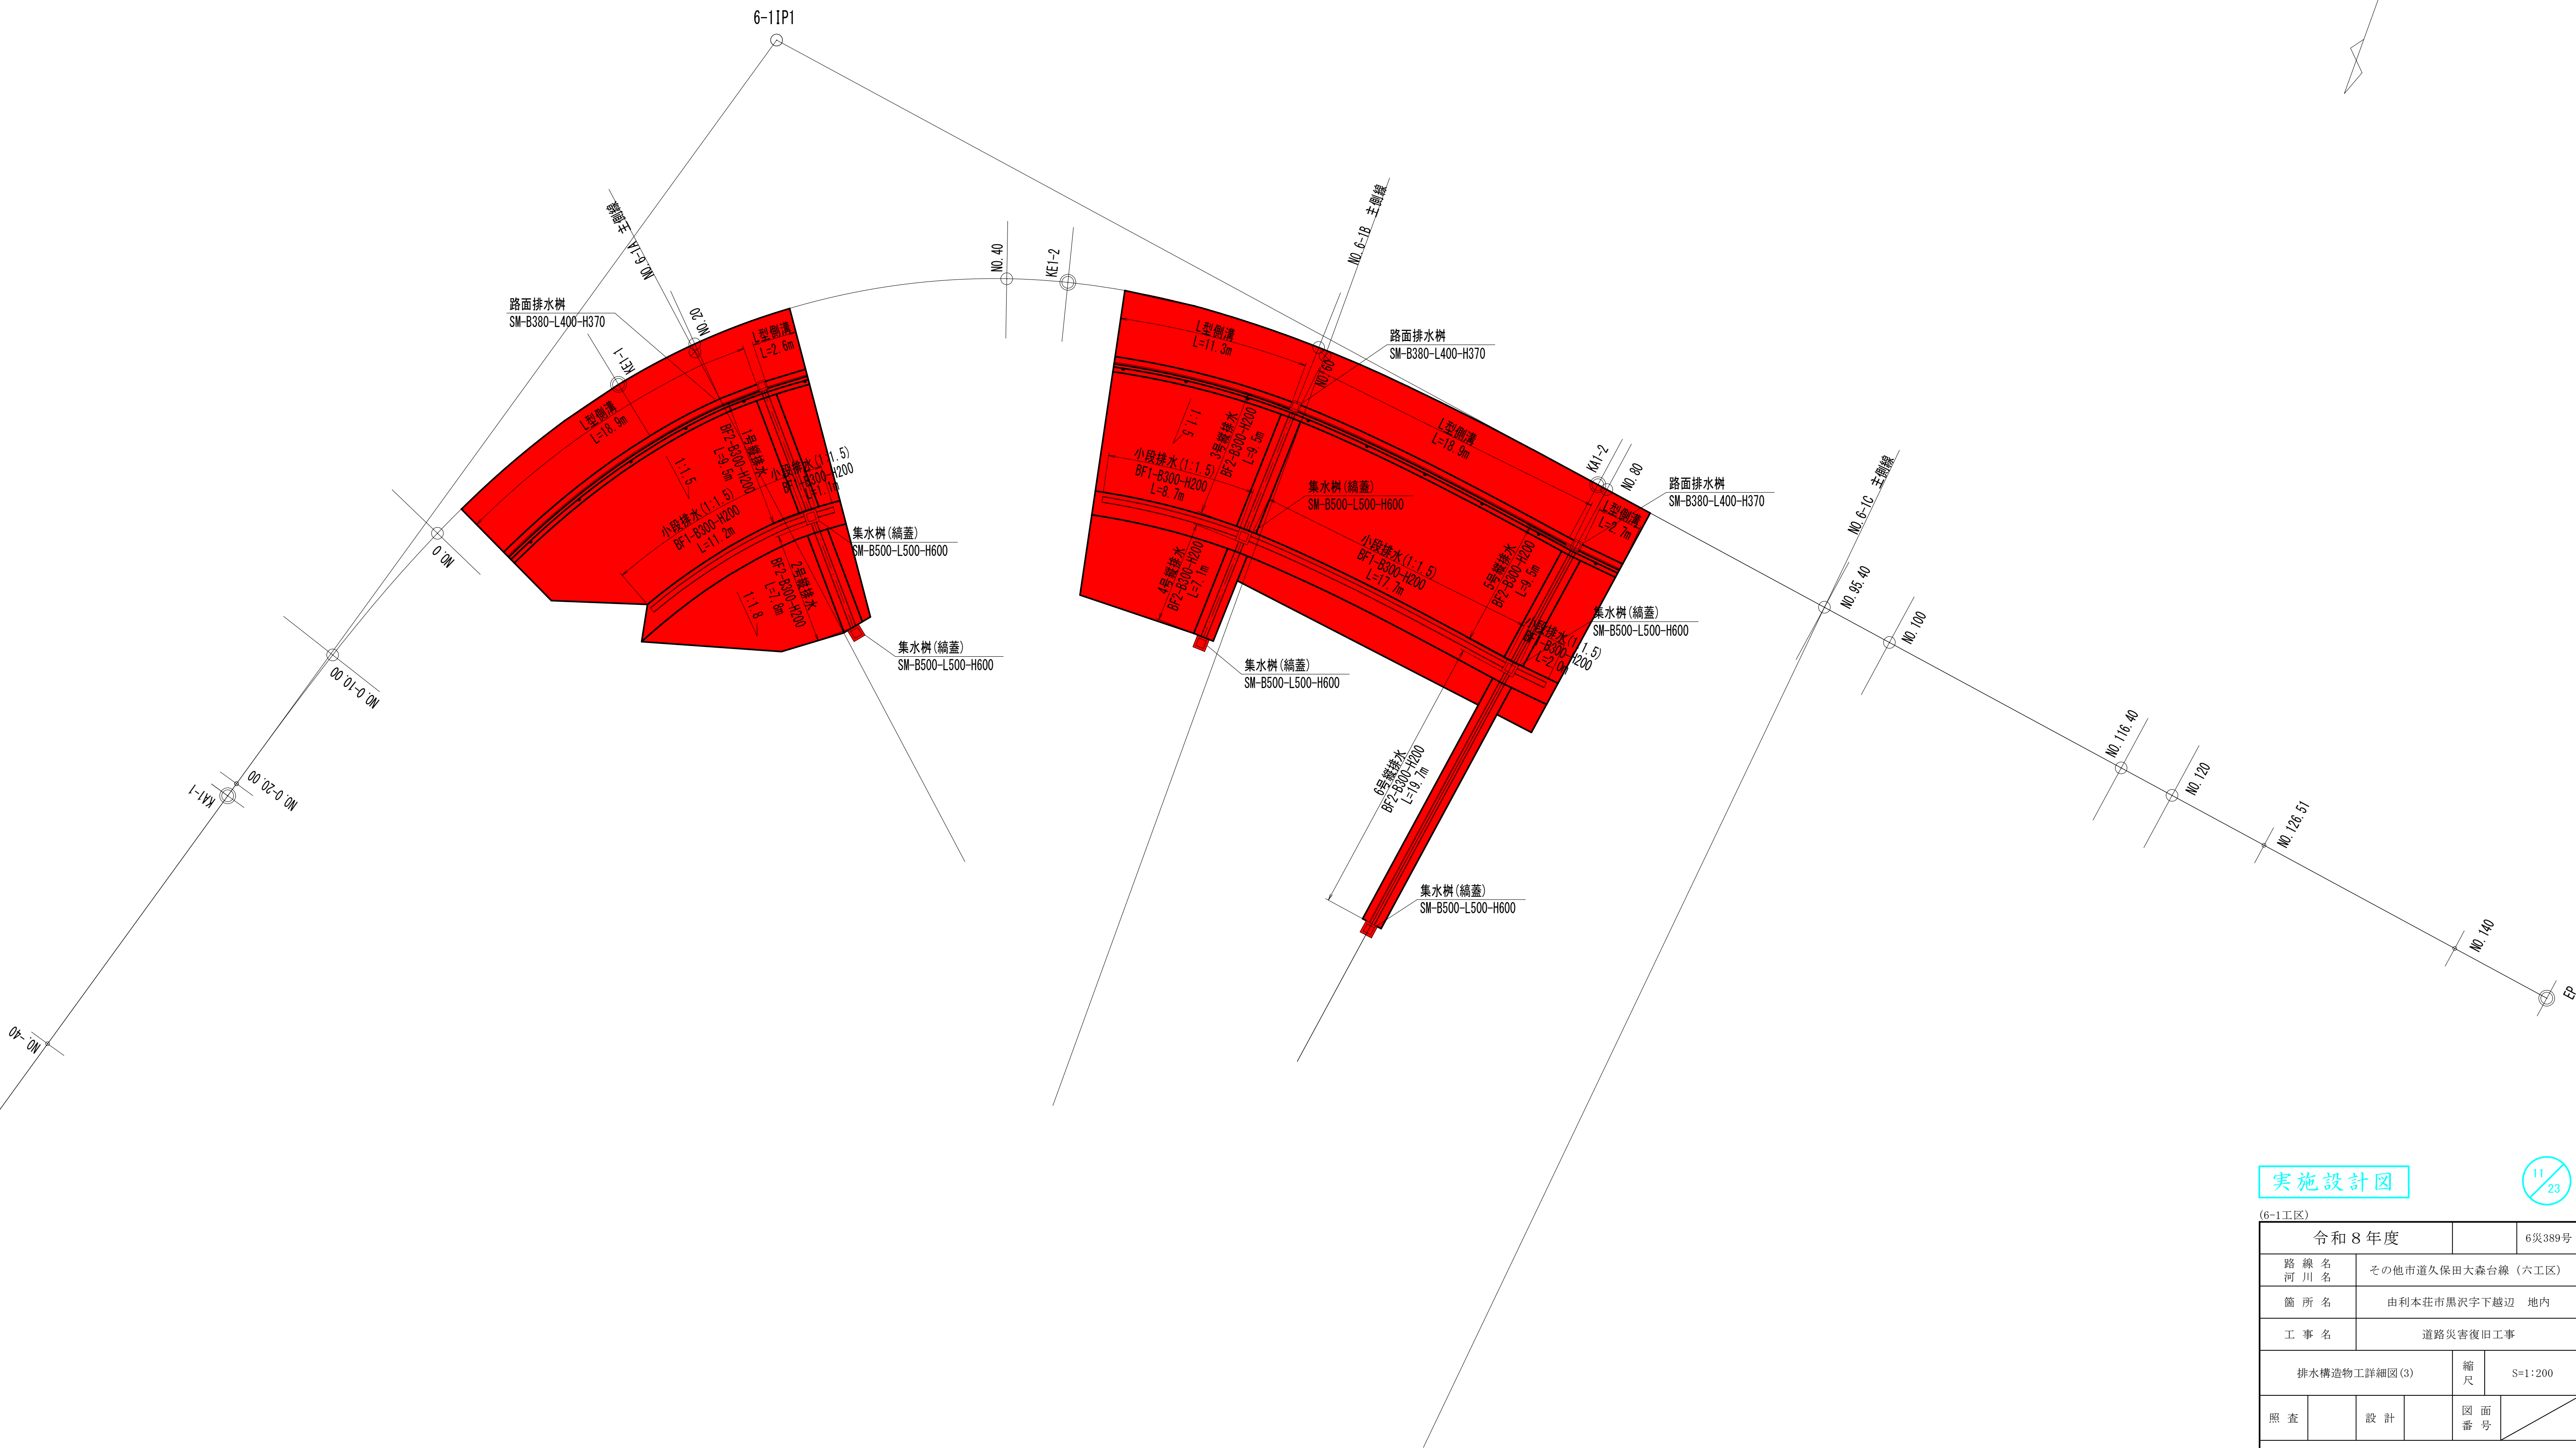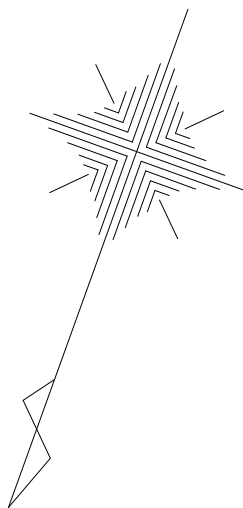


実施設計図				11 23	
(6-1工区)					
令和 8 年度				6災389号	
路 線 名		その他市道久保田大森台線 (六工区)			
河 川 名					
箇 所 名		由利本荘市黒沢字下越辺 地内			
工 事 名		道路災害復旧工事			
排水構造物工詳細図(3)				縮 尺	S=1:200
照 査		設 計		図 面 番 号	
由 利 本 荘 市					


付属施設工一般図

防護柵工標準図

土中用 (Gr-C-4E)
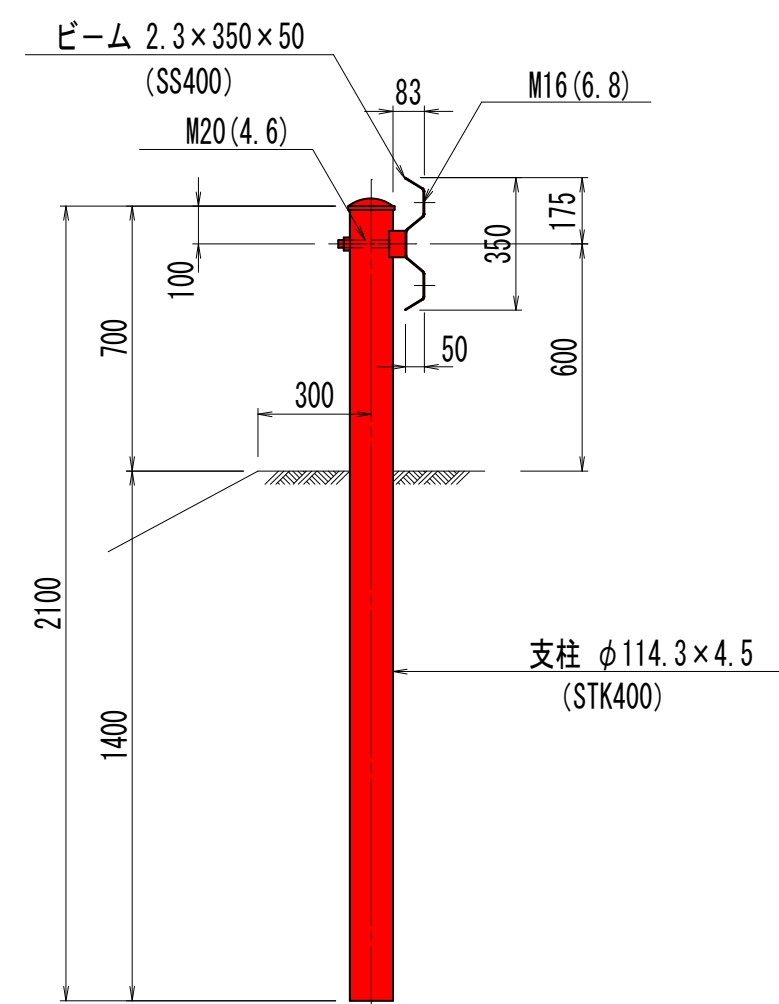
$$S=1/20$$


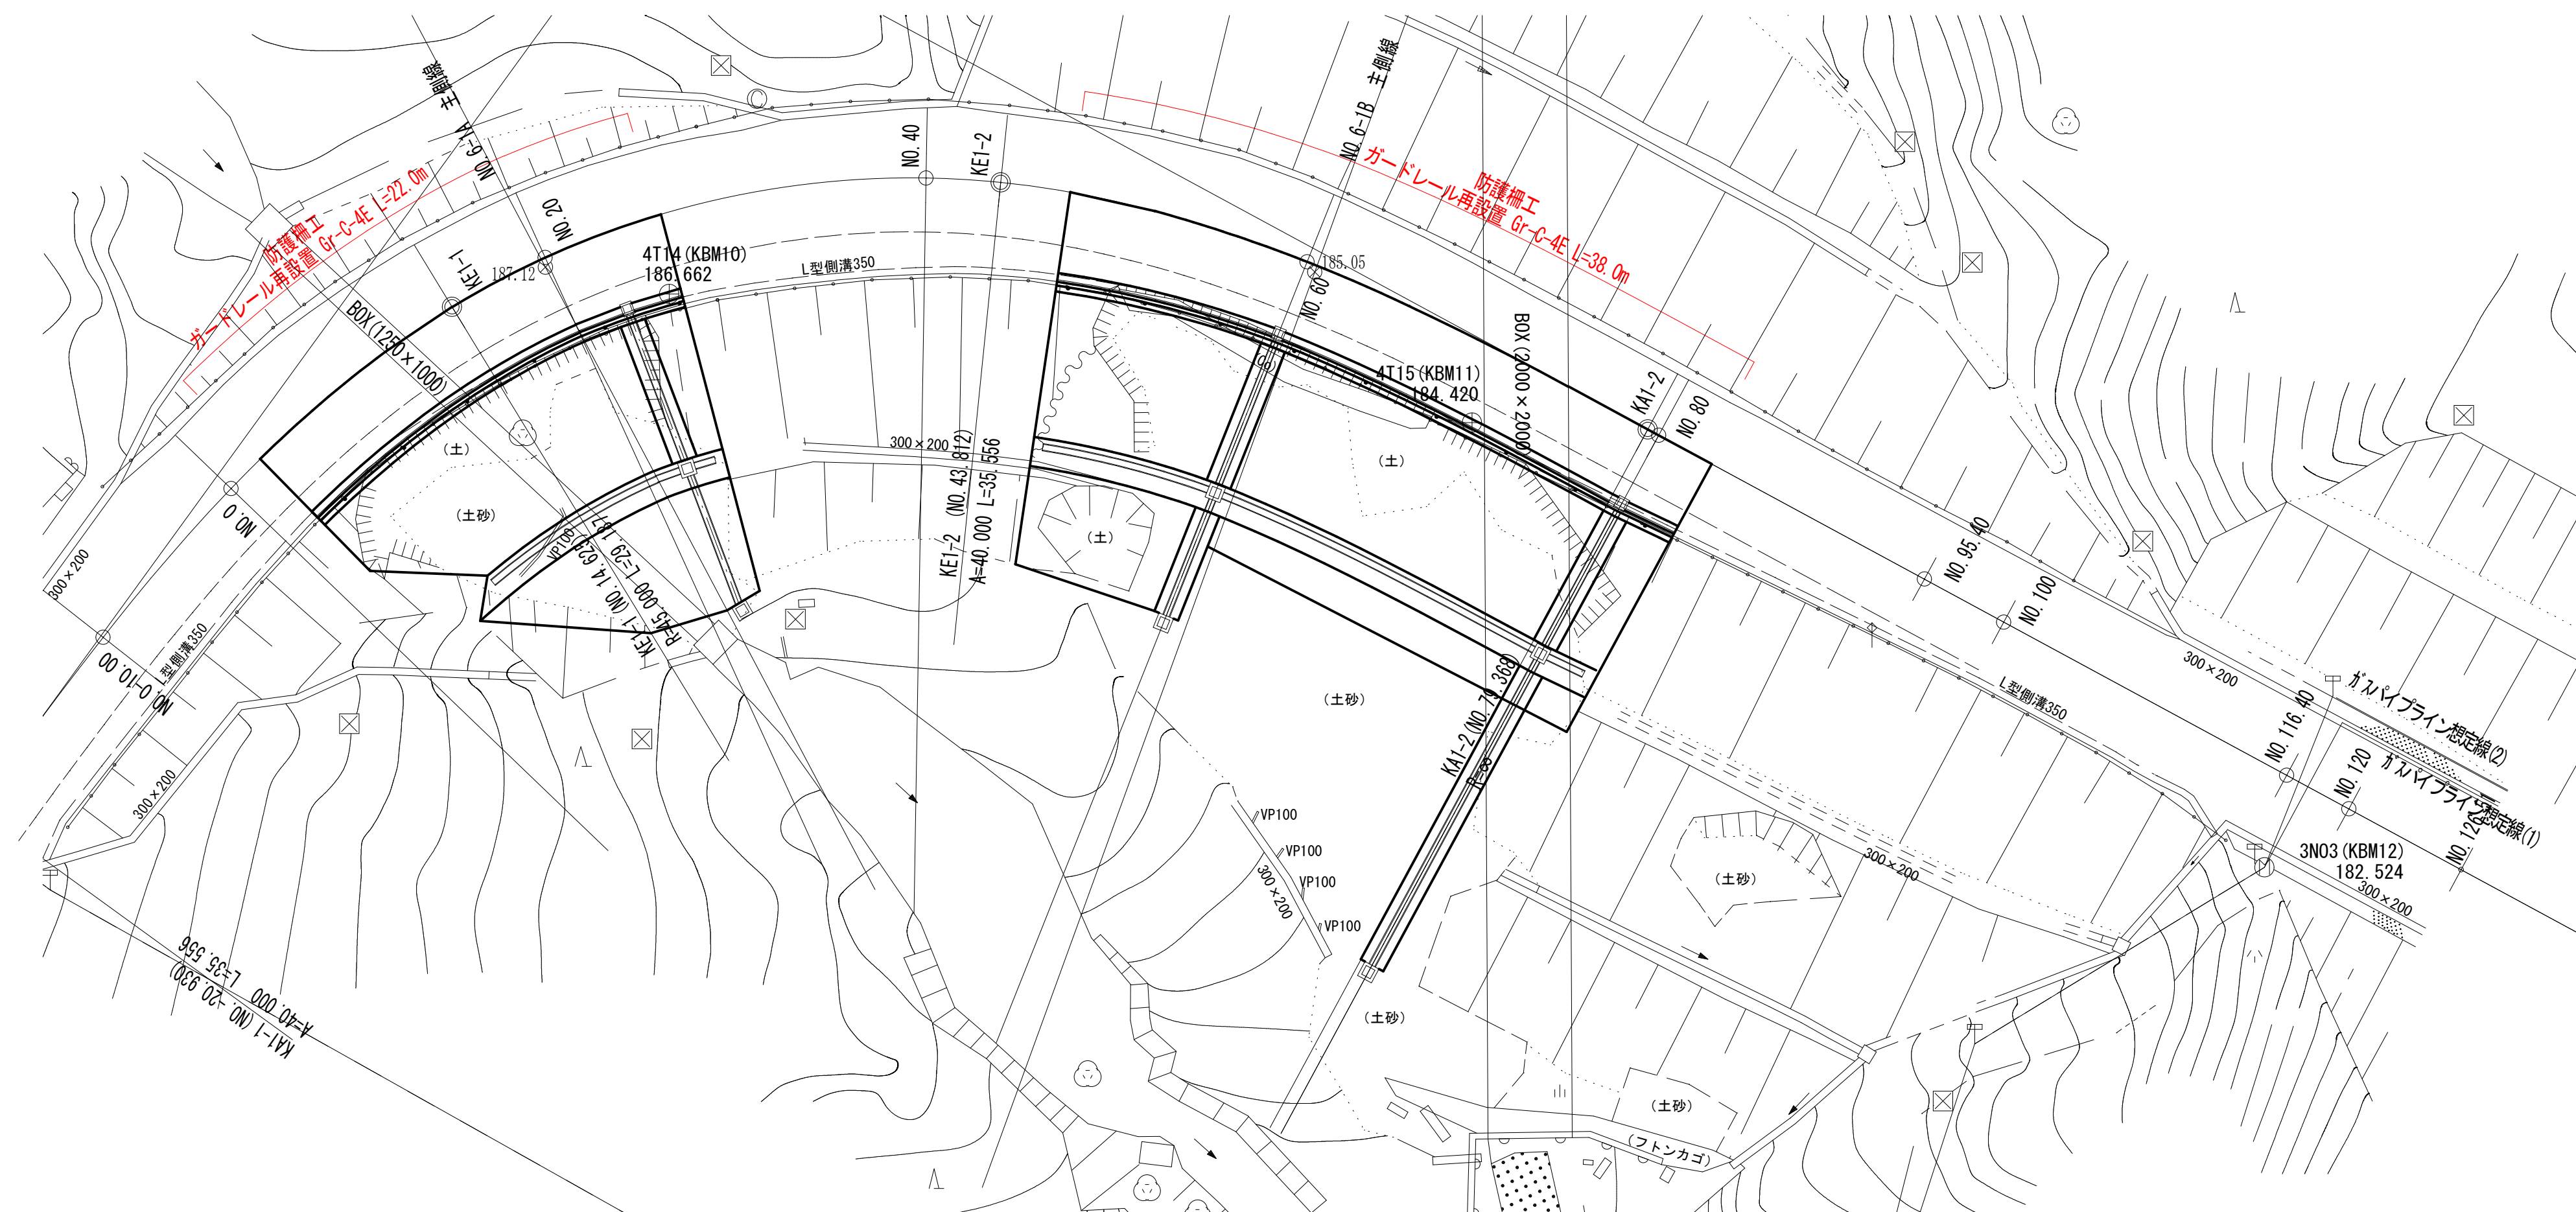
路肩構造
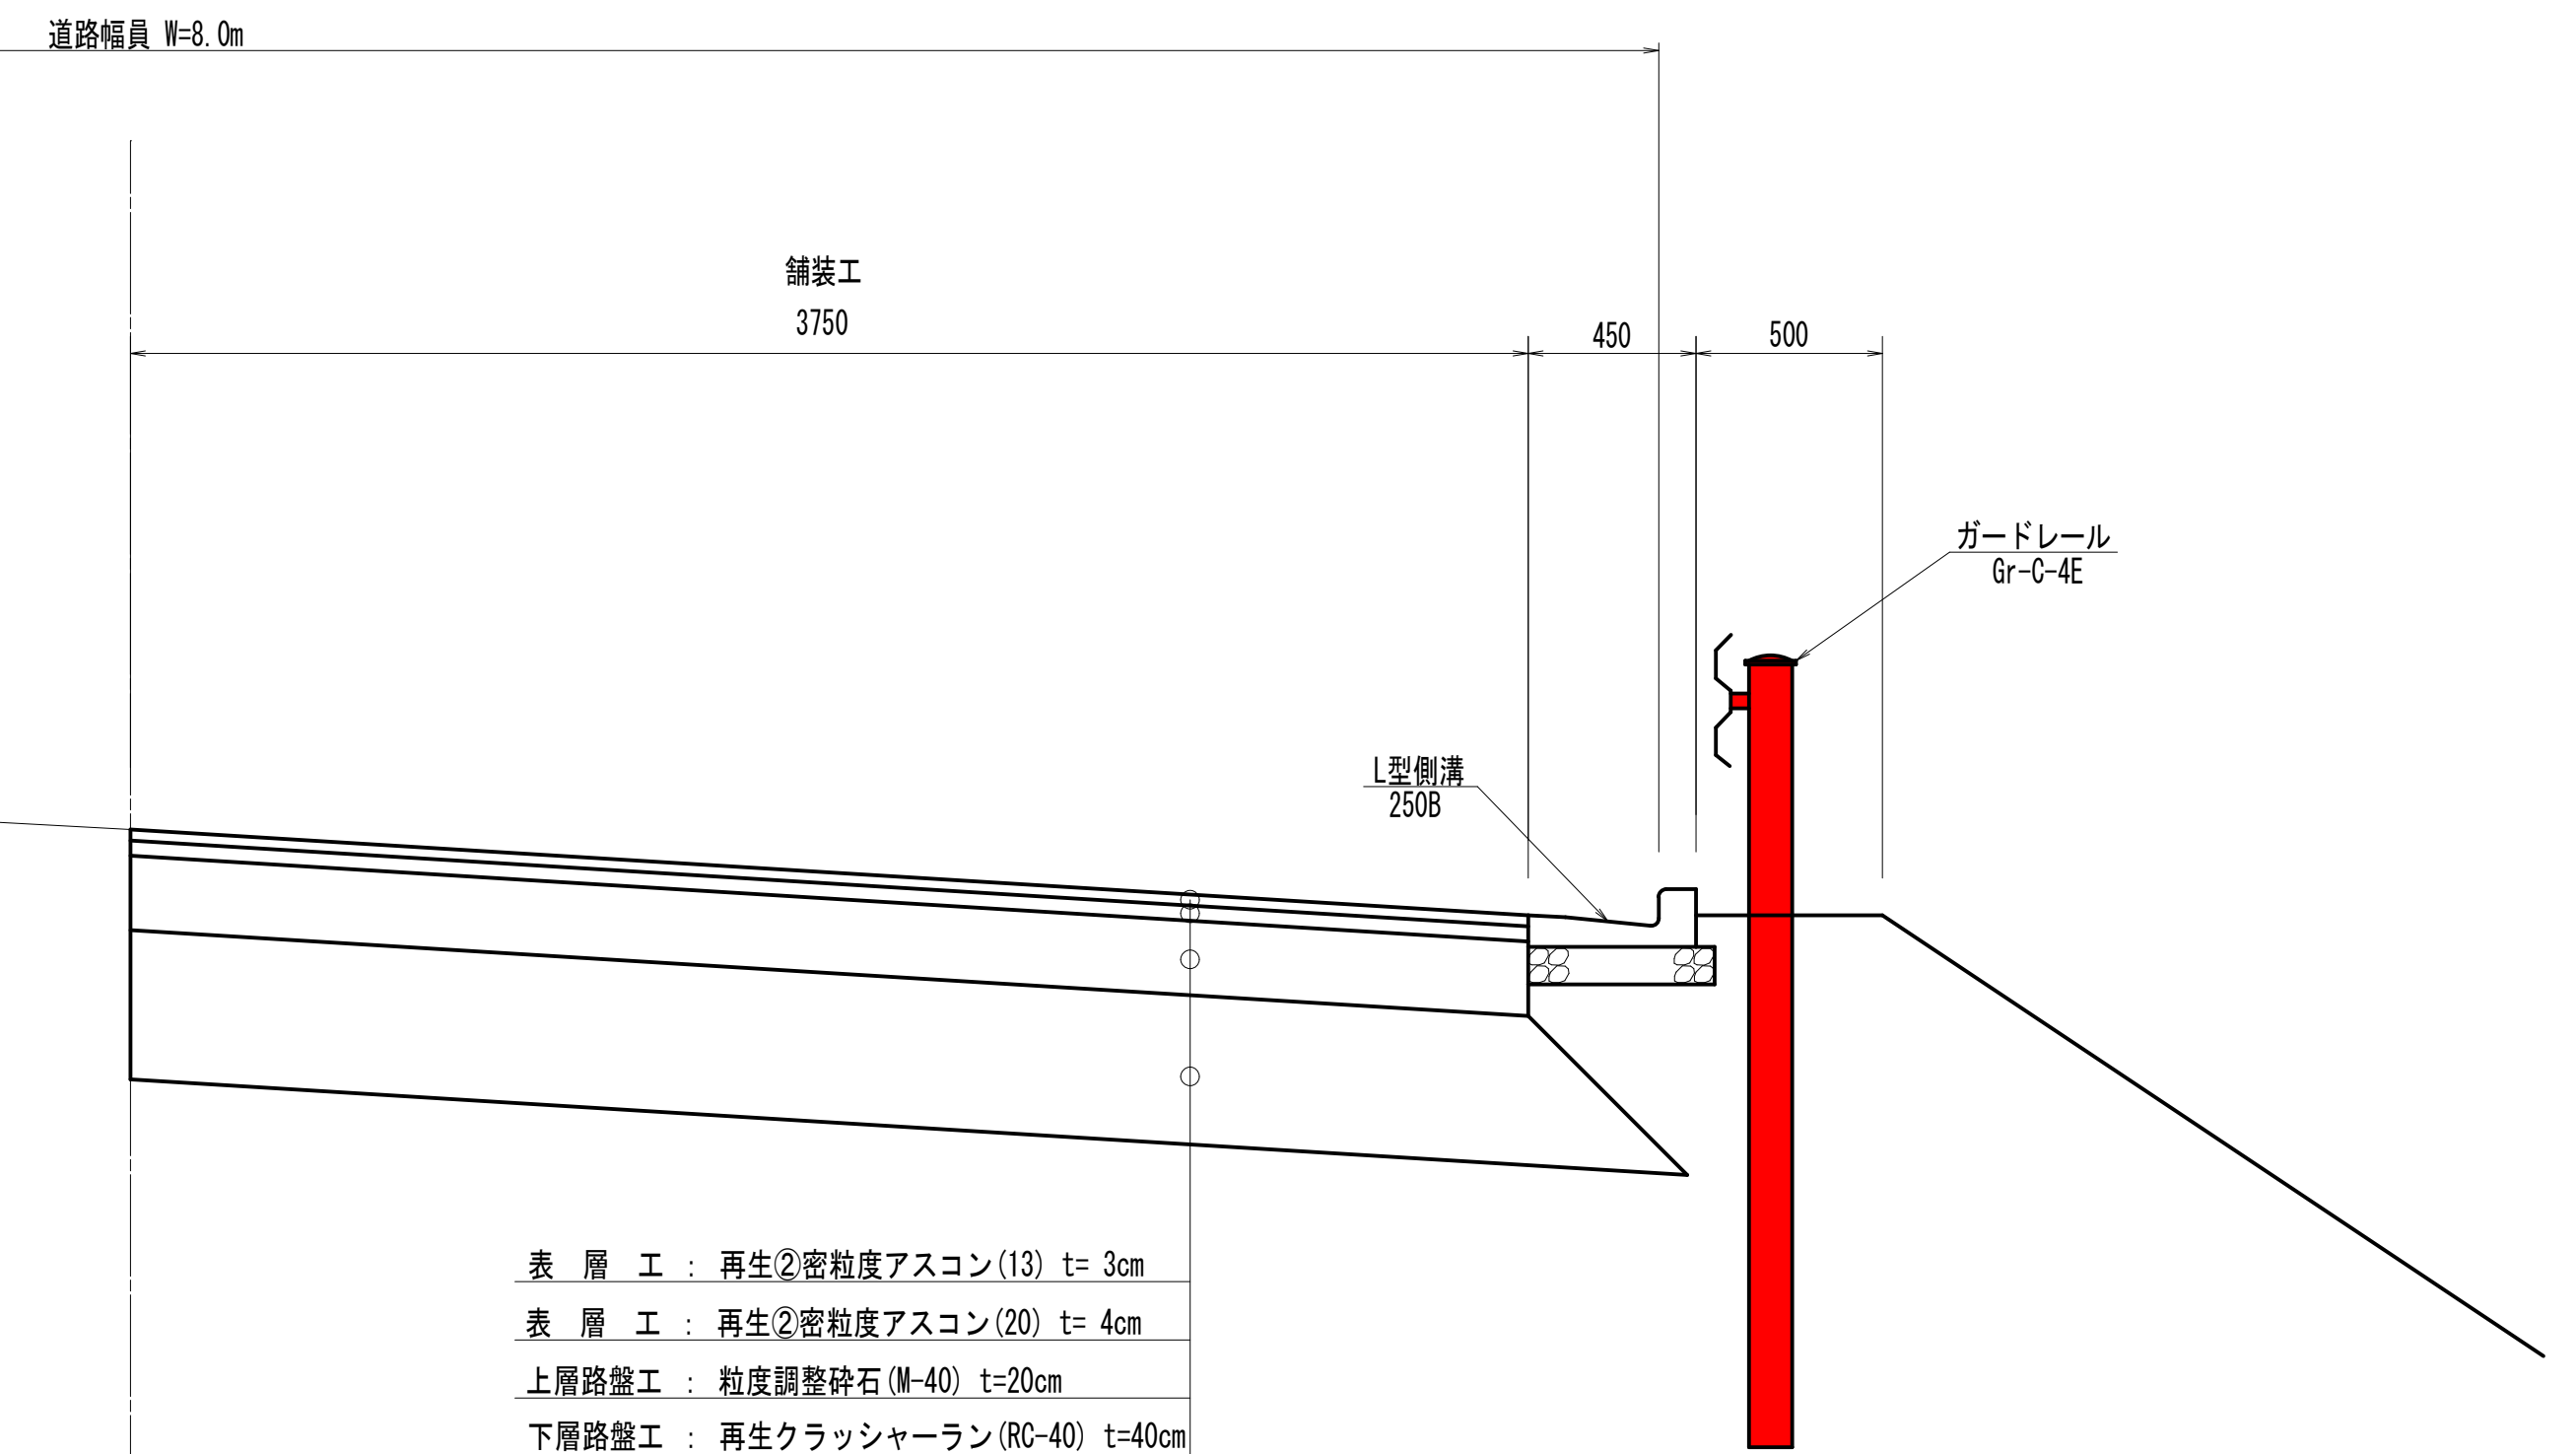
$$S=1/20$$


表層工	再生②密粒度アスコン(13)	t=3cm
表層工	再生②密粒度アスコン(20)	t=4cm
上層路盤工	粒度調整碎石(M-40)	t=20cm
下層路盤工	再生クラッシャーラン(RC-40)	t=40cm

平面図

S=1/250



実施設計図

(6-1工区)


7-1上区)					
令和8年度					6災389号
路線 河川名		その他市道久保田大森台線（六工区）			
箇所名		由利本荘市黒沢字下越辺 地内			
工事名		道路災害復旧工事			
付属施設工一般図				縮尺	図示
照査	設計		図番	面番	
由利本荘市					

撤去工平面図

S=1:250

舗装版破碎
7mm舗装 t=7cm A=93.8m²
舗装版切断
7mm舗装 t=7cm L=32.4m
防護柵工撤去
ガードレール撤去 Gr-C-4E L=22.0m
L型側溝撤去
250B L=21.9m

舗装版破碎
7mm舗装 t=7cm A=146.4m²
舗装版切断
7mm舗装 t=7cm L=41.5m
防護柵工撤去
ガードレール撤去 Gr-C-4E L=38.0m
L型側溝撤去
250B L=17.1m

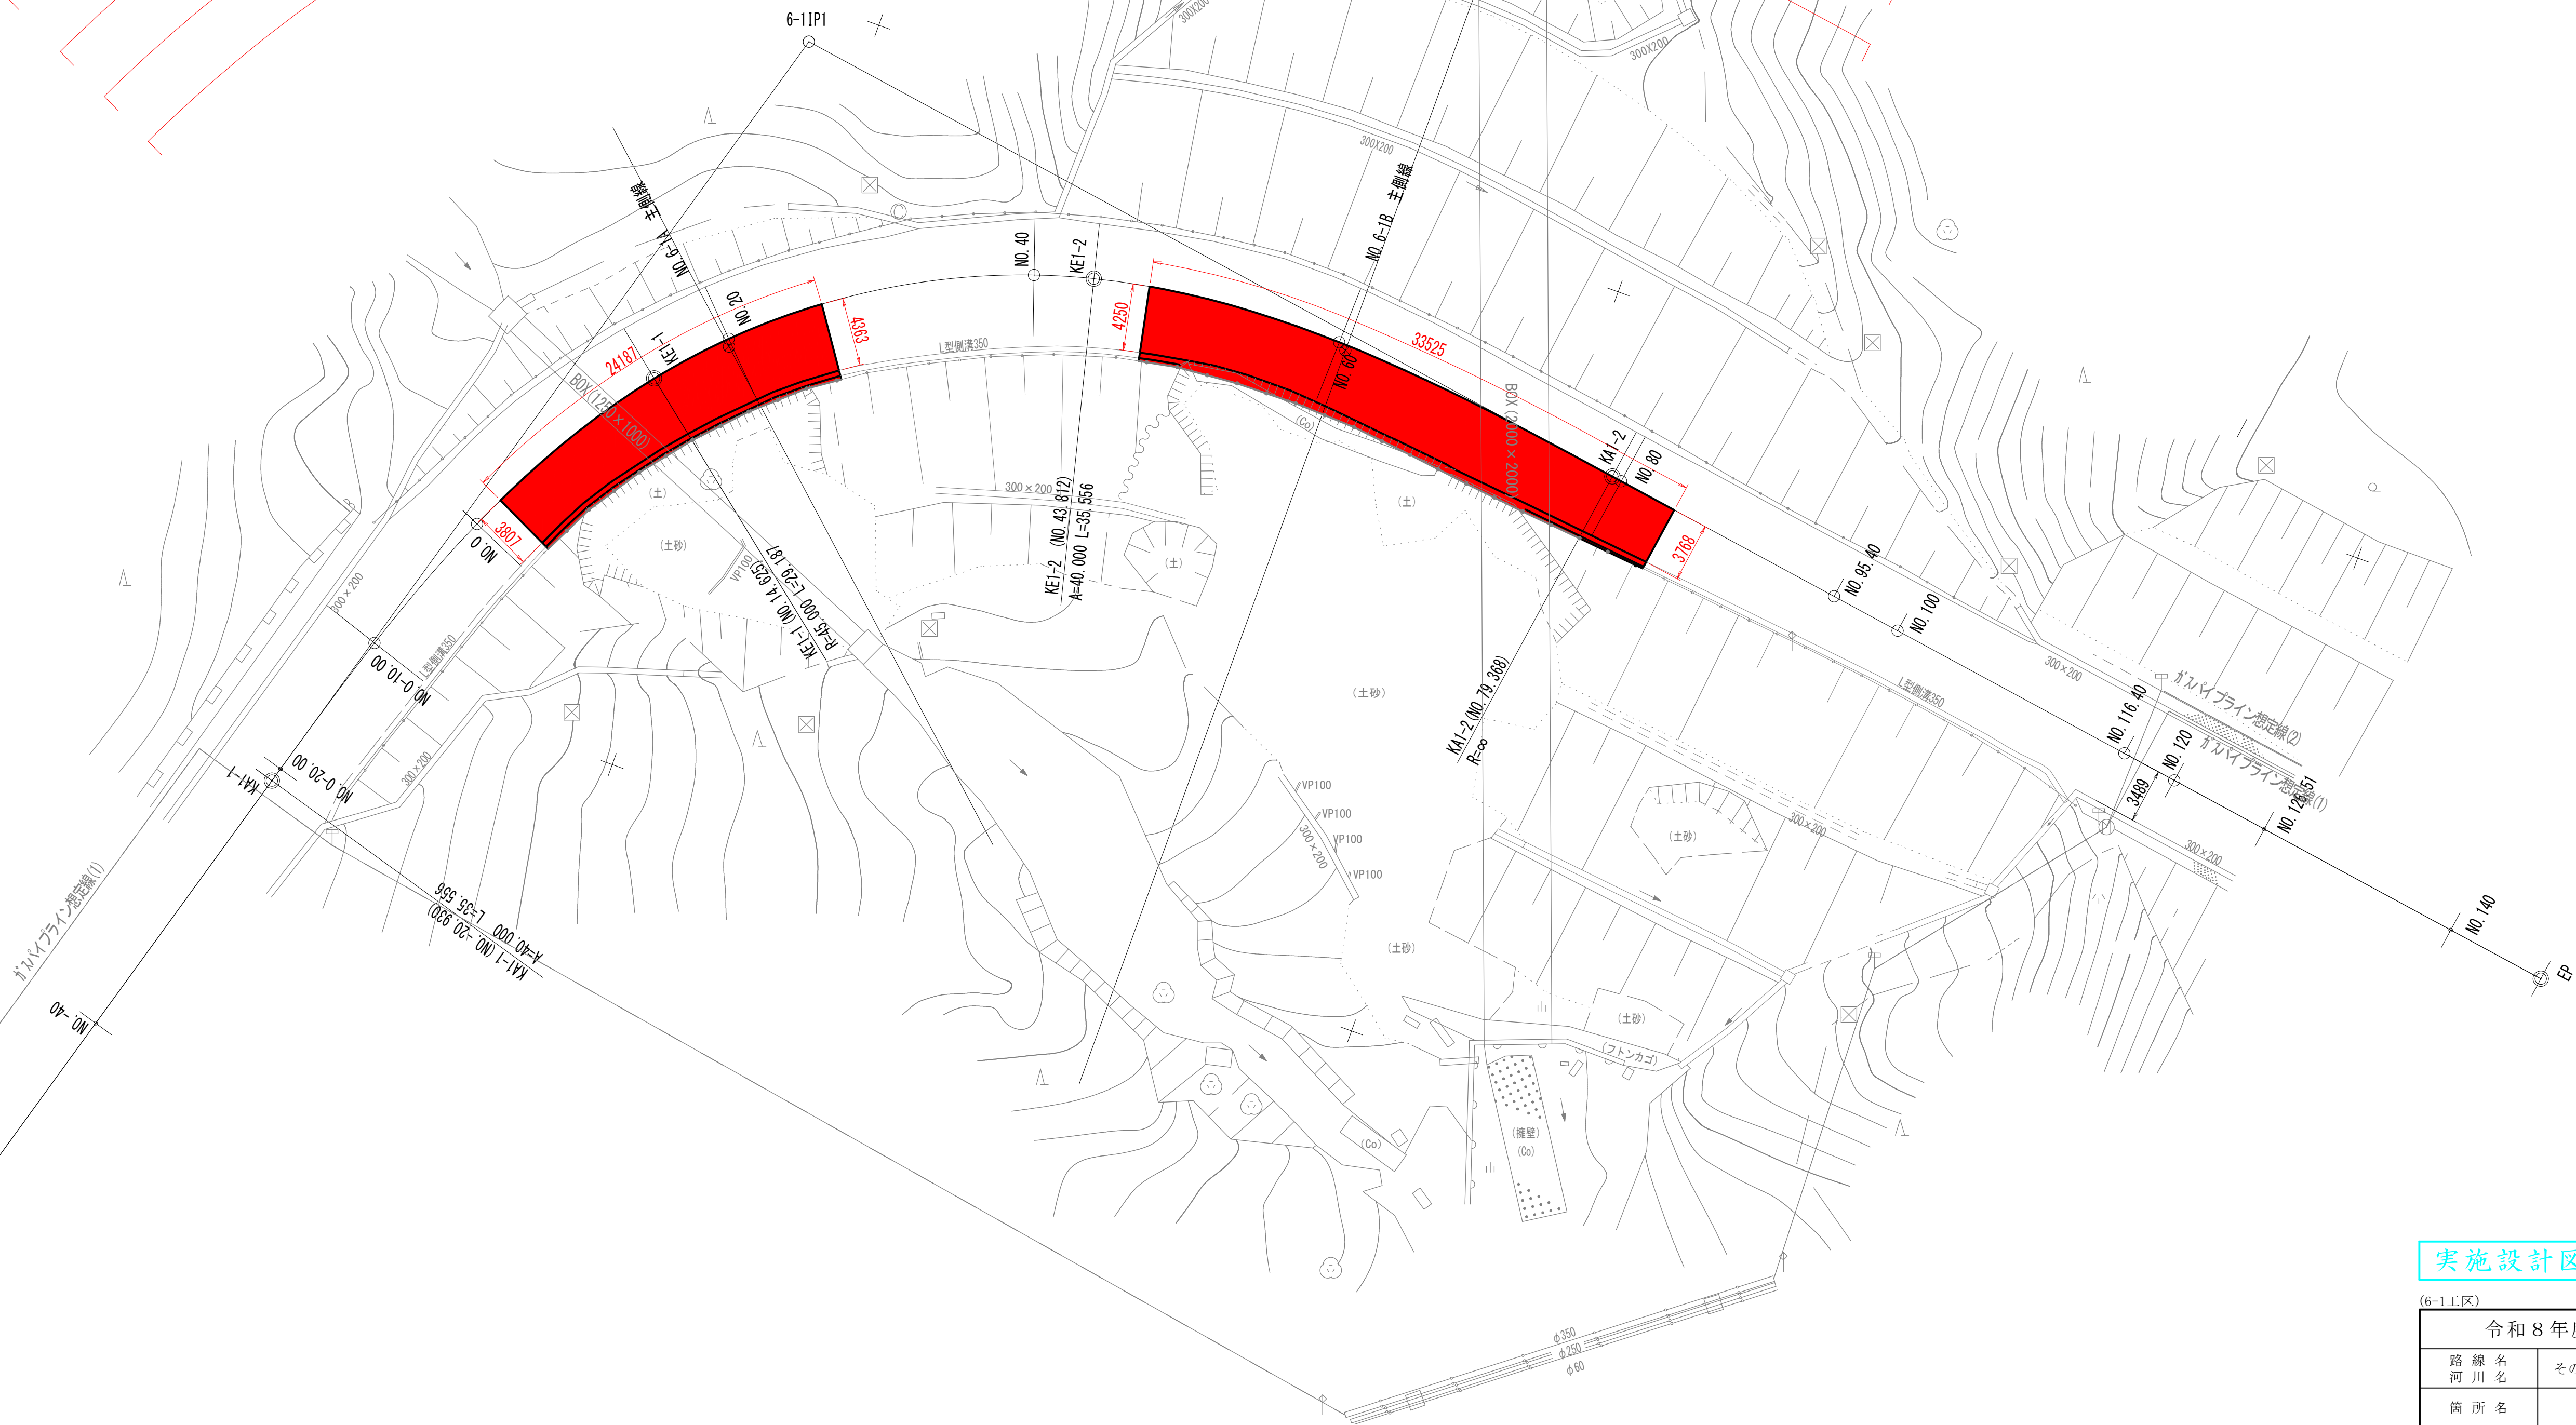


実施設計図

13/23


(6-1区)			
令和8年度			6災389号
路線名 河川名		その他市道久保田大森台線（六工区）	
箇所名		由利本荘市黒沢字下越辺 地内	
工事名		道路災害復旧工事	
撤去工平面図			縮尺 S=1:250
照査		設計	図面番 号
由利本荘市			

平面図

S=1:200 (A3版 1:400)

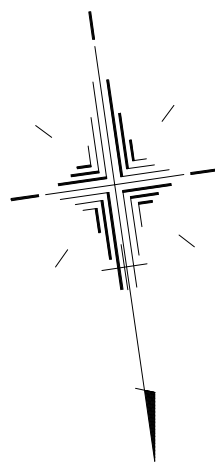


施工延長 L=32.7m 幅員 W=7.0m
植生マット工
t=5cm A=672.7 m2
NO. -13.0 (起点) NO. 19.7 (終点)

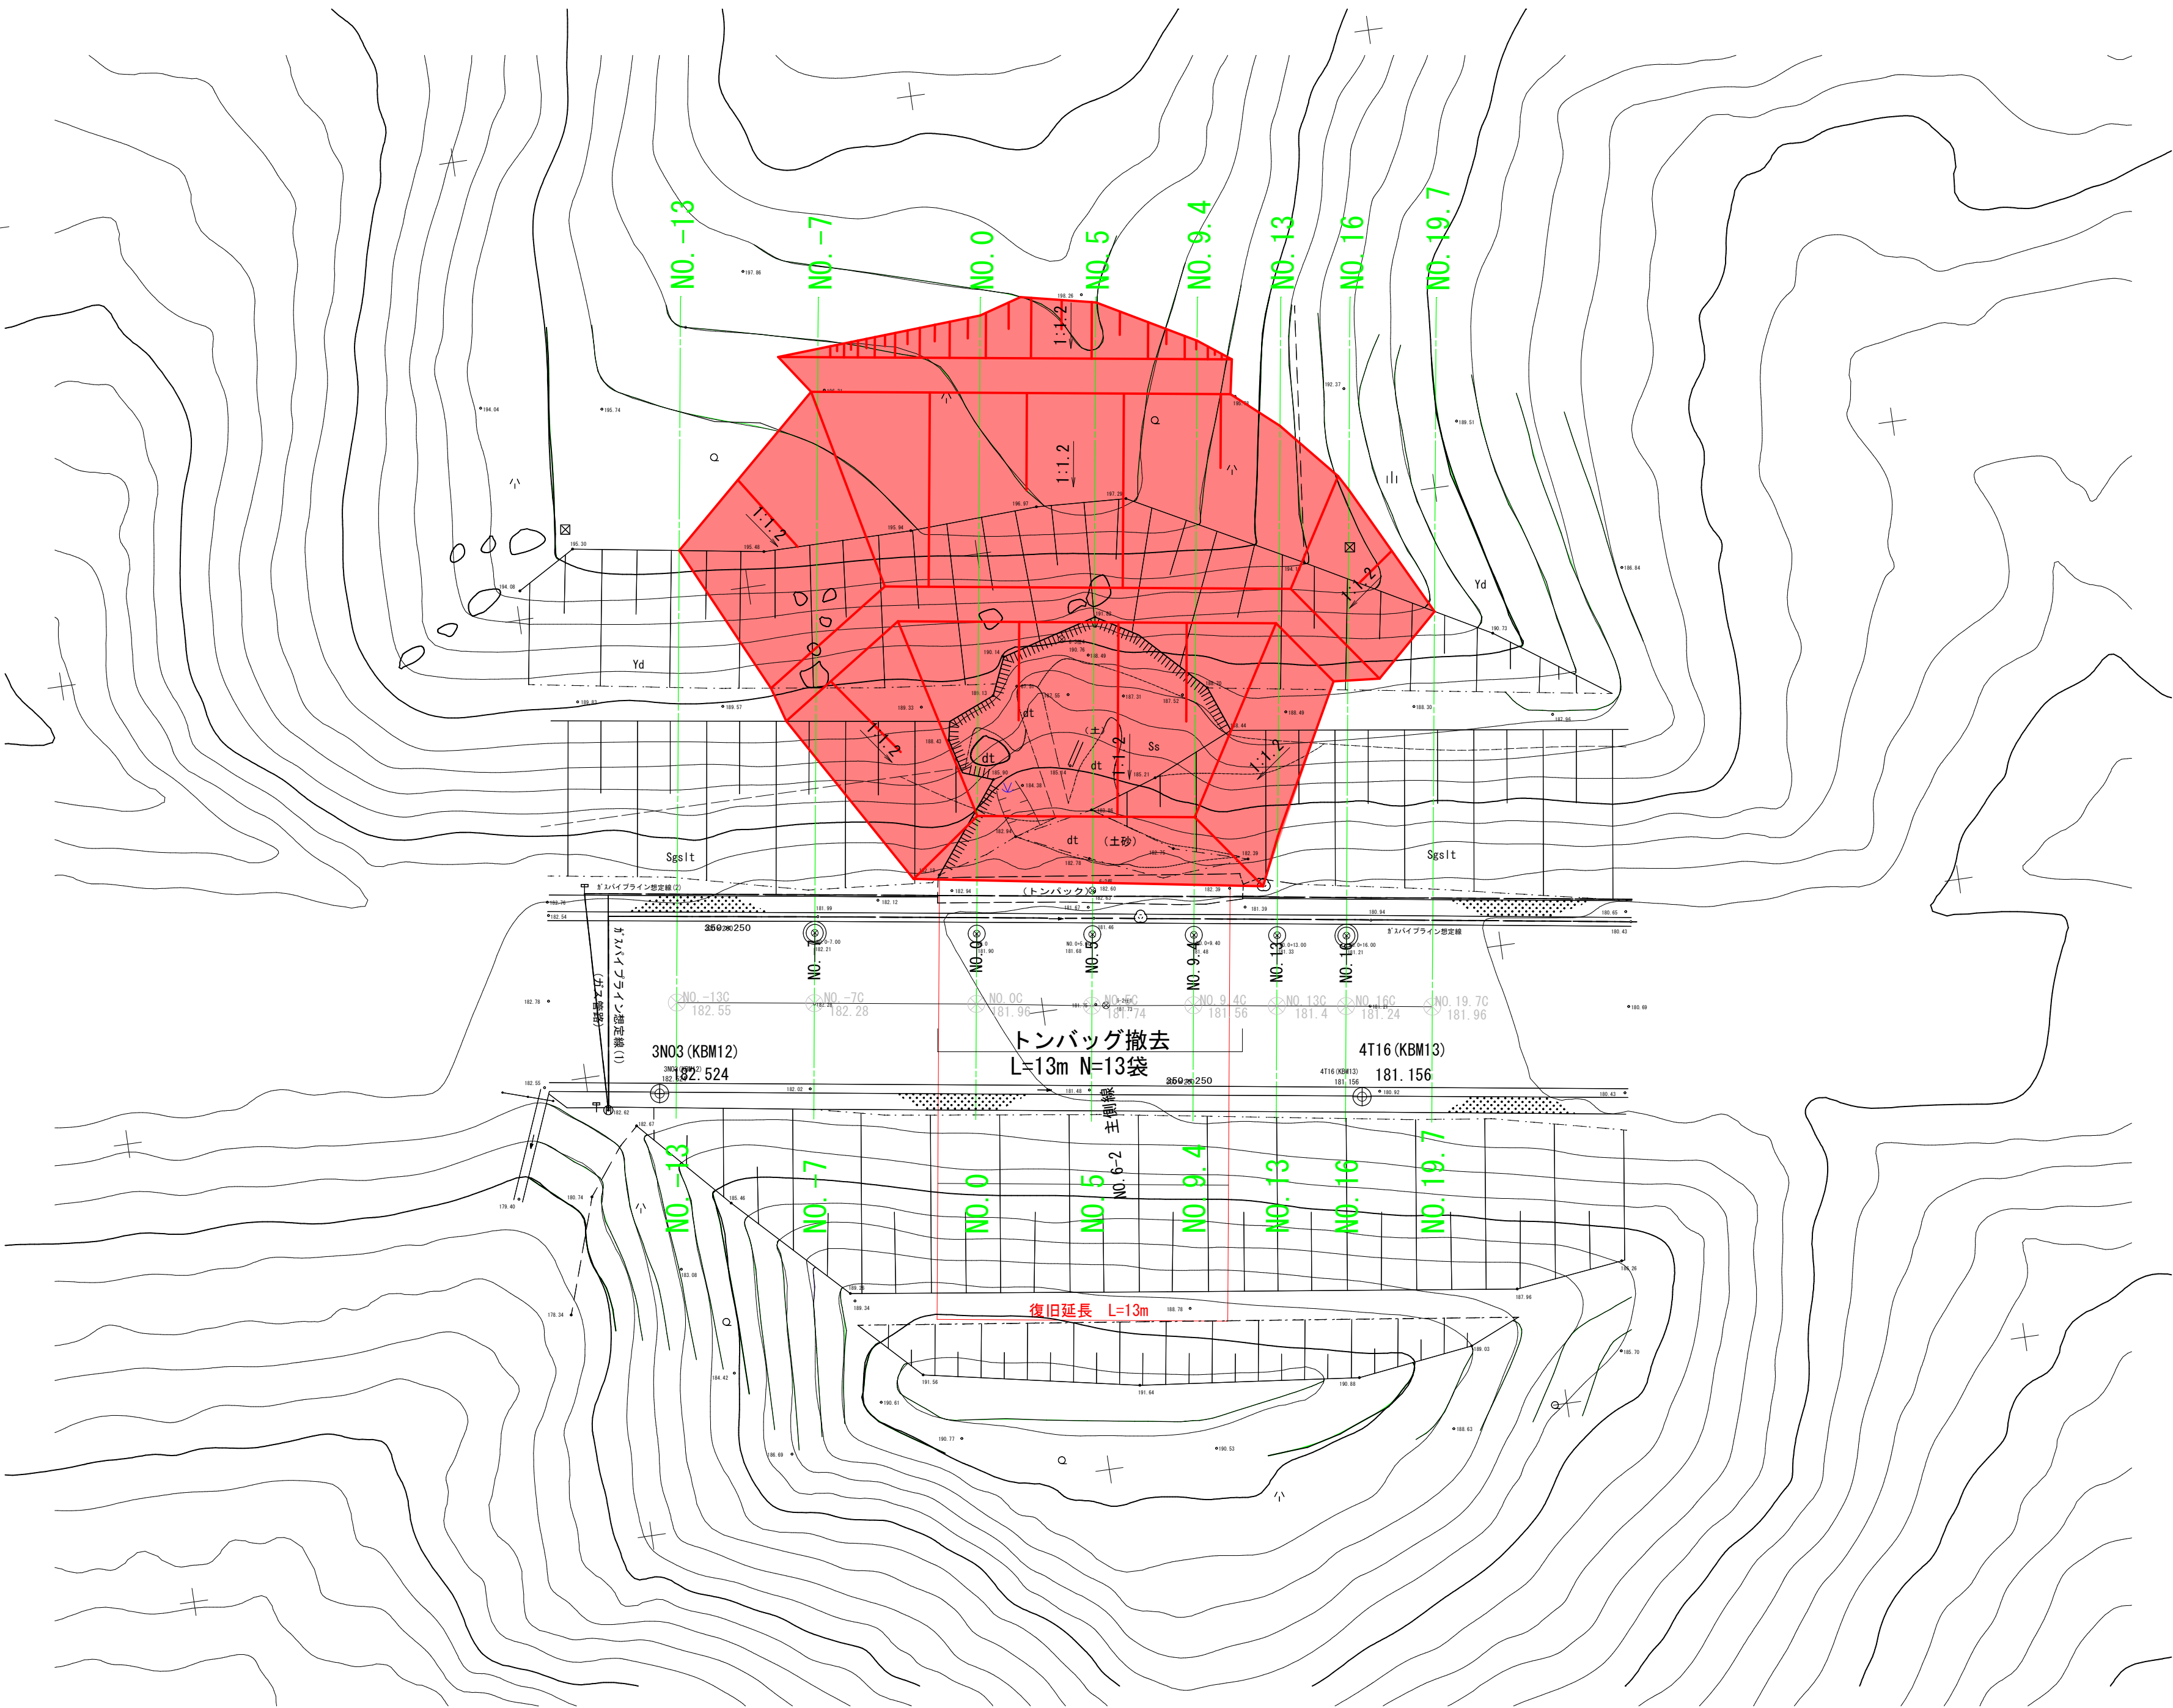

実施設計図

14/23

令和 8 年度		6災389号	
路線名	その他市道 久保田大森台線		
河川名			
箇所名	由利本荘市黒沢字下越辺 地内		
工事名	道路災害復旧工事		
一 般 図		縮尺	図 示
照査	設計	図面	
		番号	
由 利 本 荘 市			

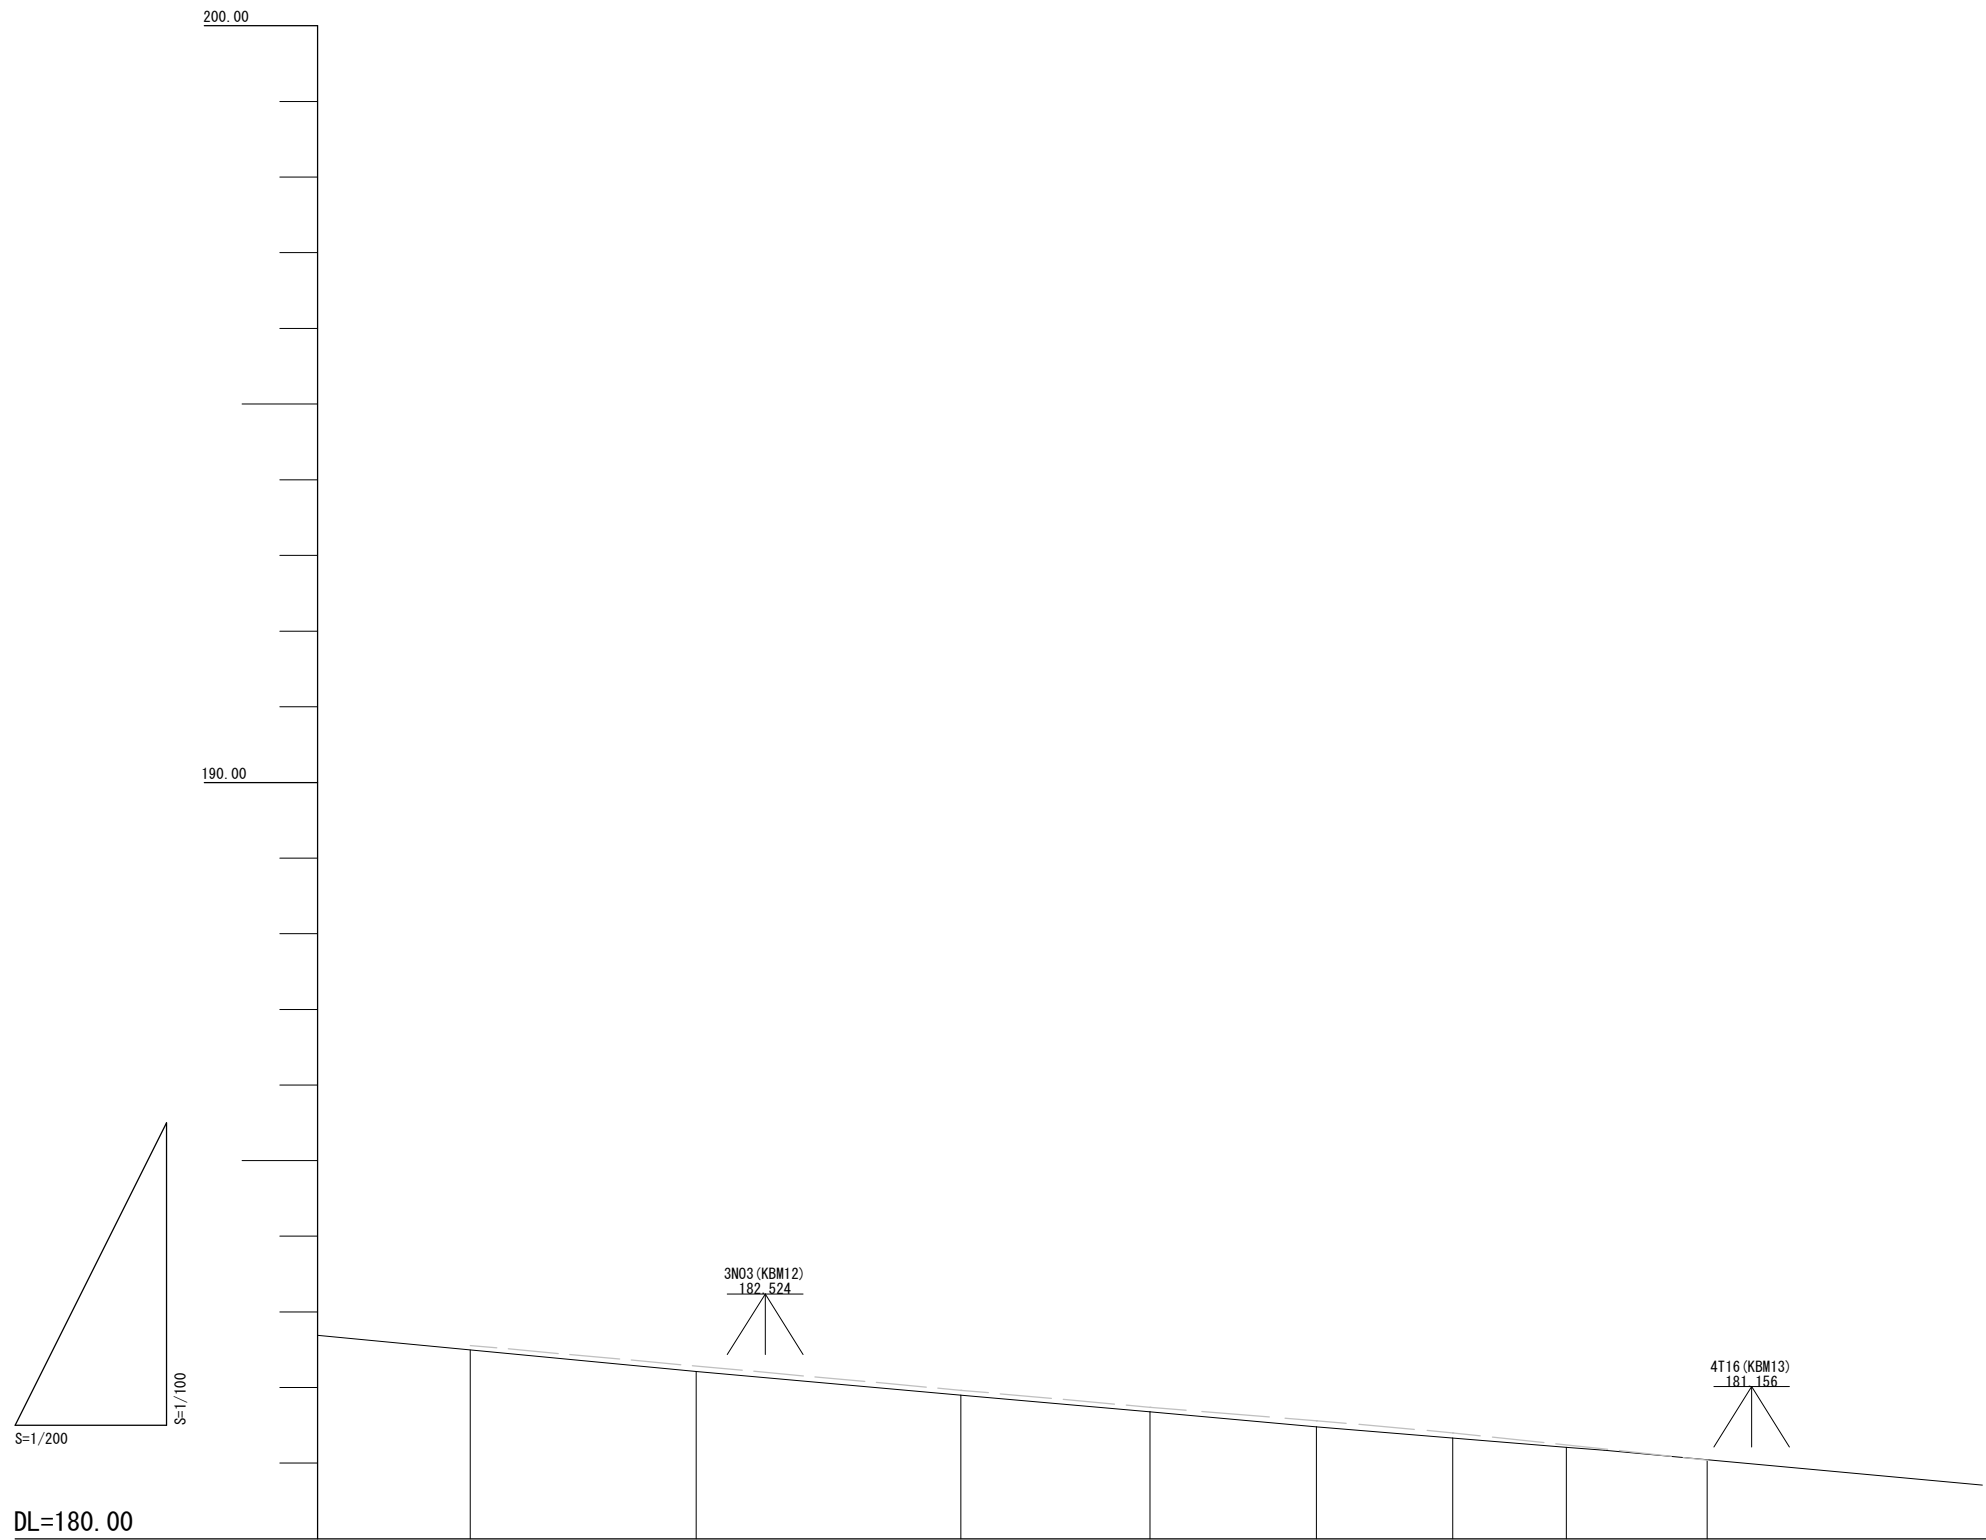

断面	
曲線	
基点	
断面距離	
現況断面	
計画断面	
切土量	
埋土量	


実施設計図

15/23

令和 8 年度		6災389号	
路線名		その他市道 久保田大森台線	
河川名			
箇所名		由利本荘市黒沢字下越辺 地内	
工事名		道路災害復旧工事	
縦断図		縮尺	図示
照査	設計	図面番号	
由利本荘市			

標準断面図

S=1:100 (A3版 1:200)

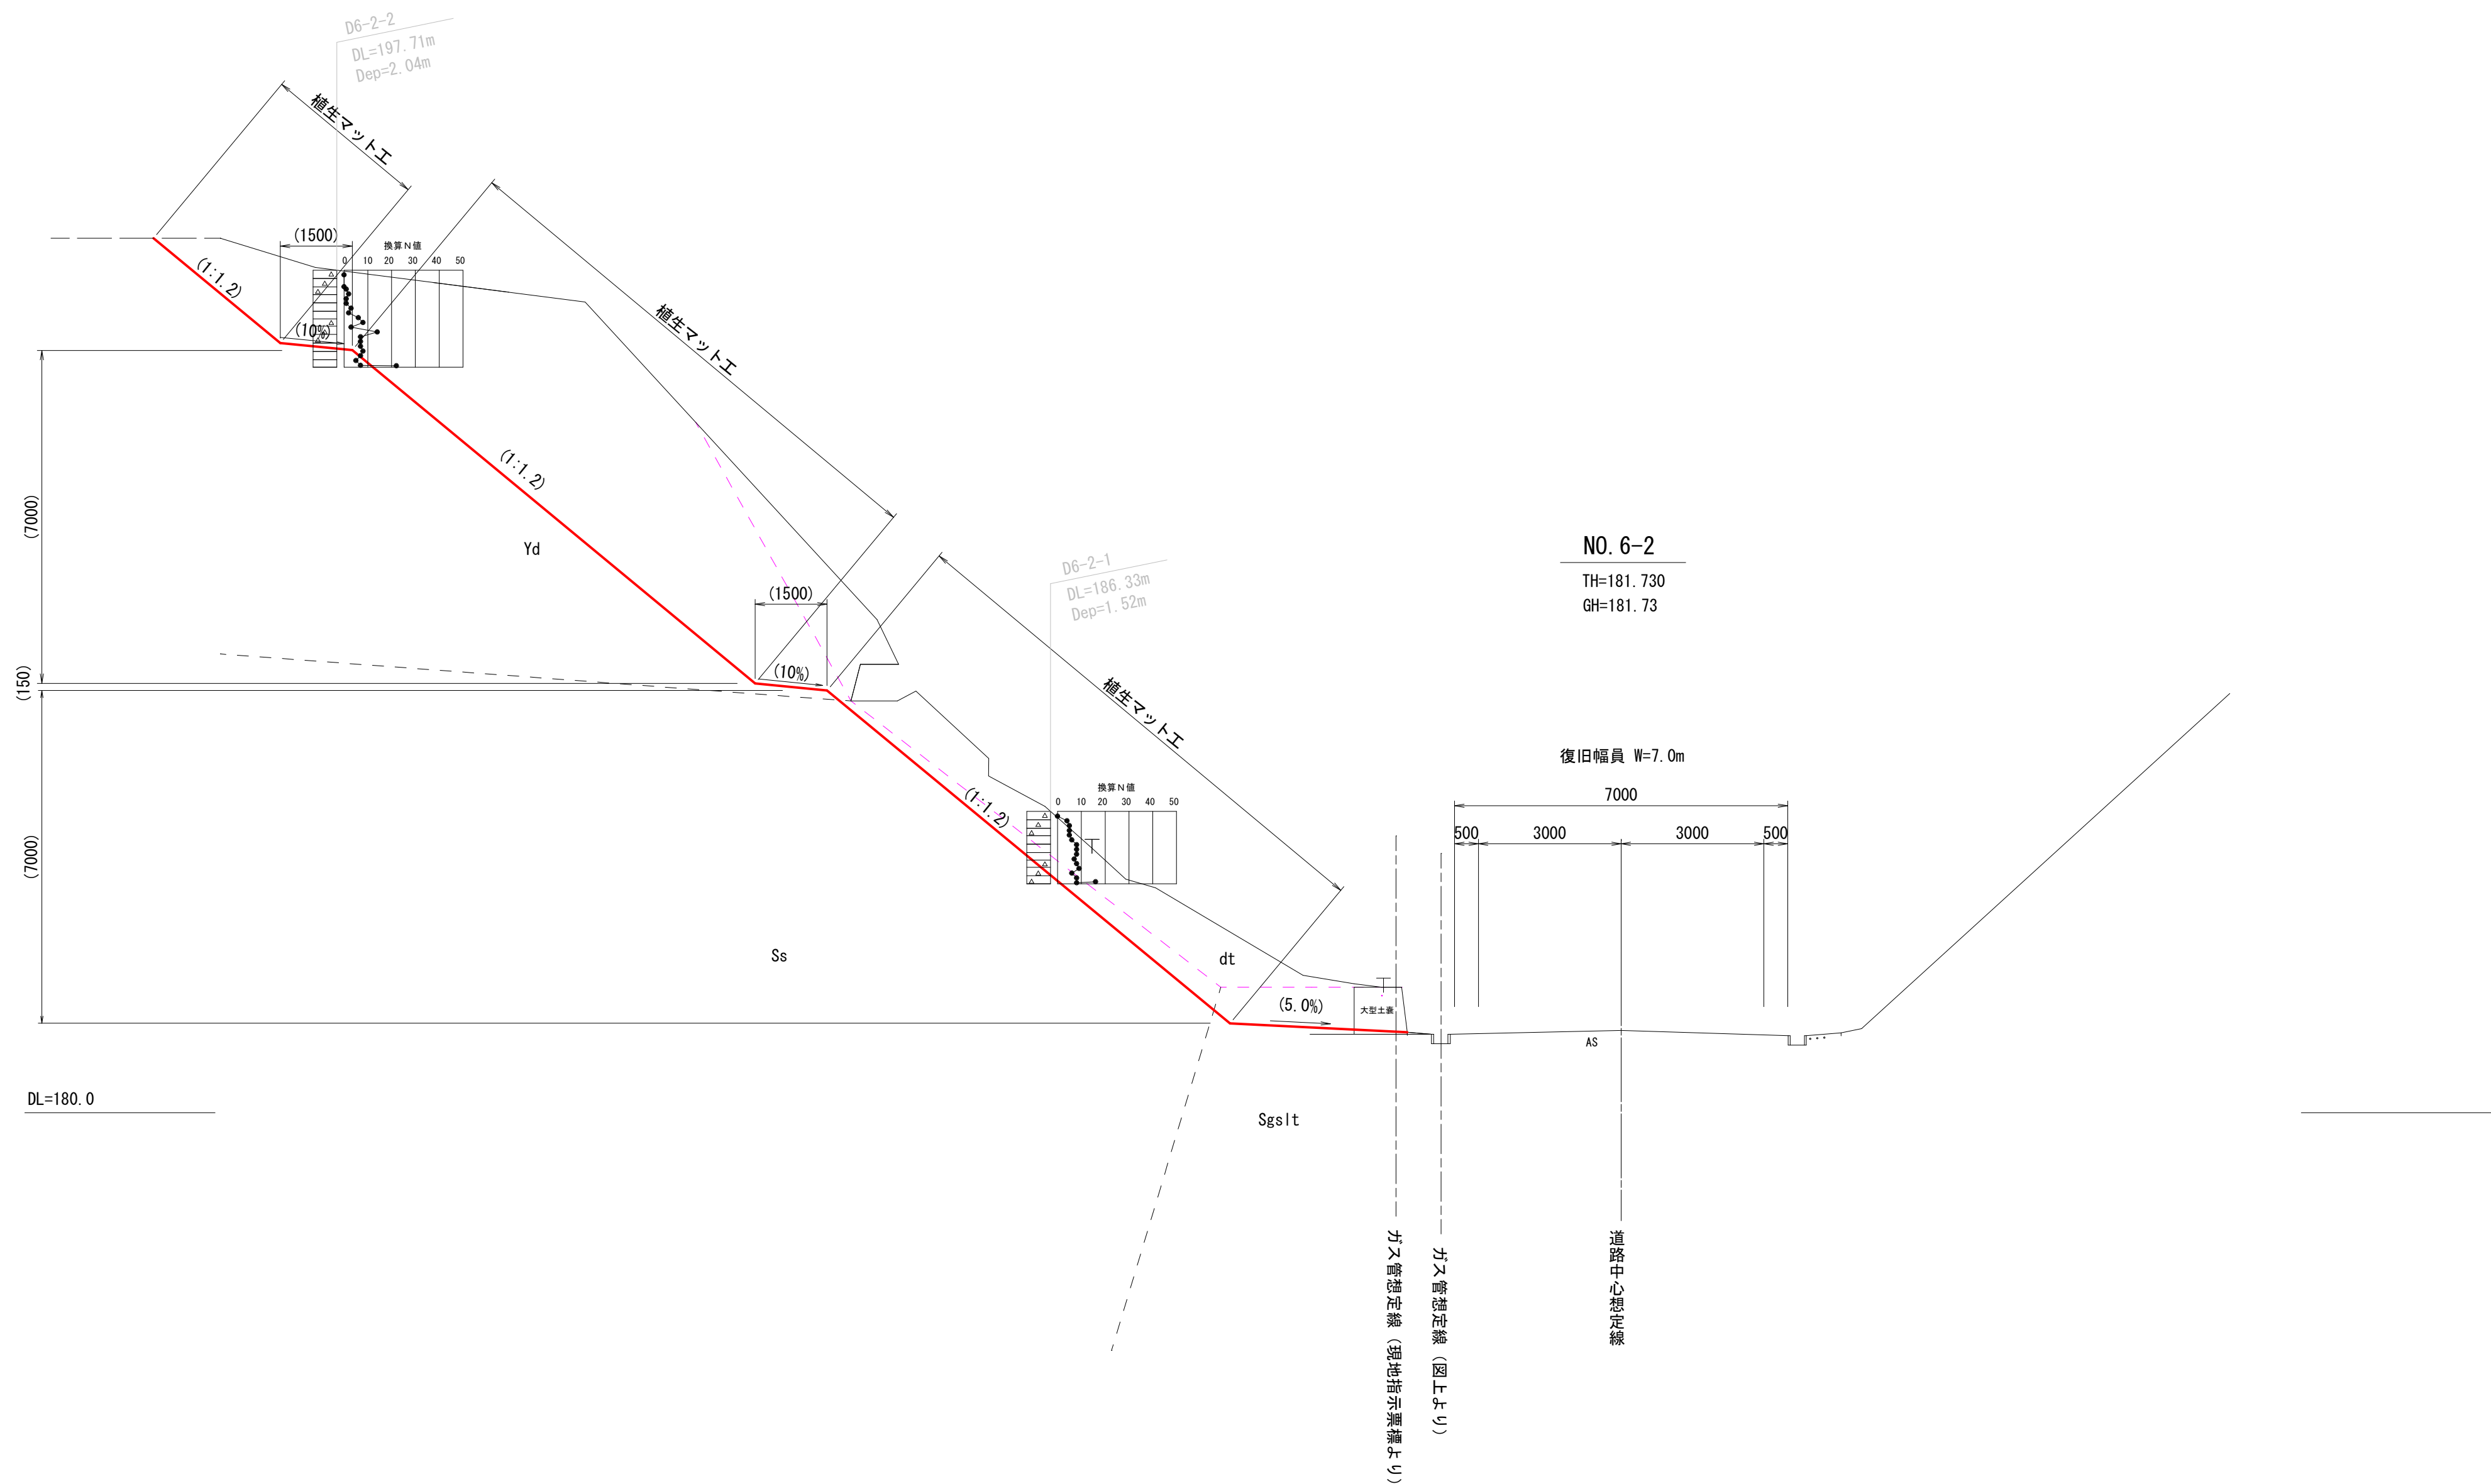


実施設計図

16/23

令和 8 年度		6災389号	
路線名		その他市道 久保田大森台線	
河川名			
箇所名		由利本荘市黒沢字下越辺 地内	
工事名		道路災害復旧工事	
標準断面図		縮尺	図 示
照査	設計	図面番号	
由 利 本 荘 市			

横断図(1)

S=1:100 (A3版 1:200)

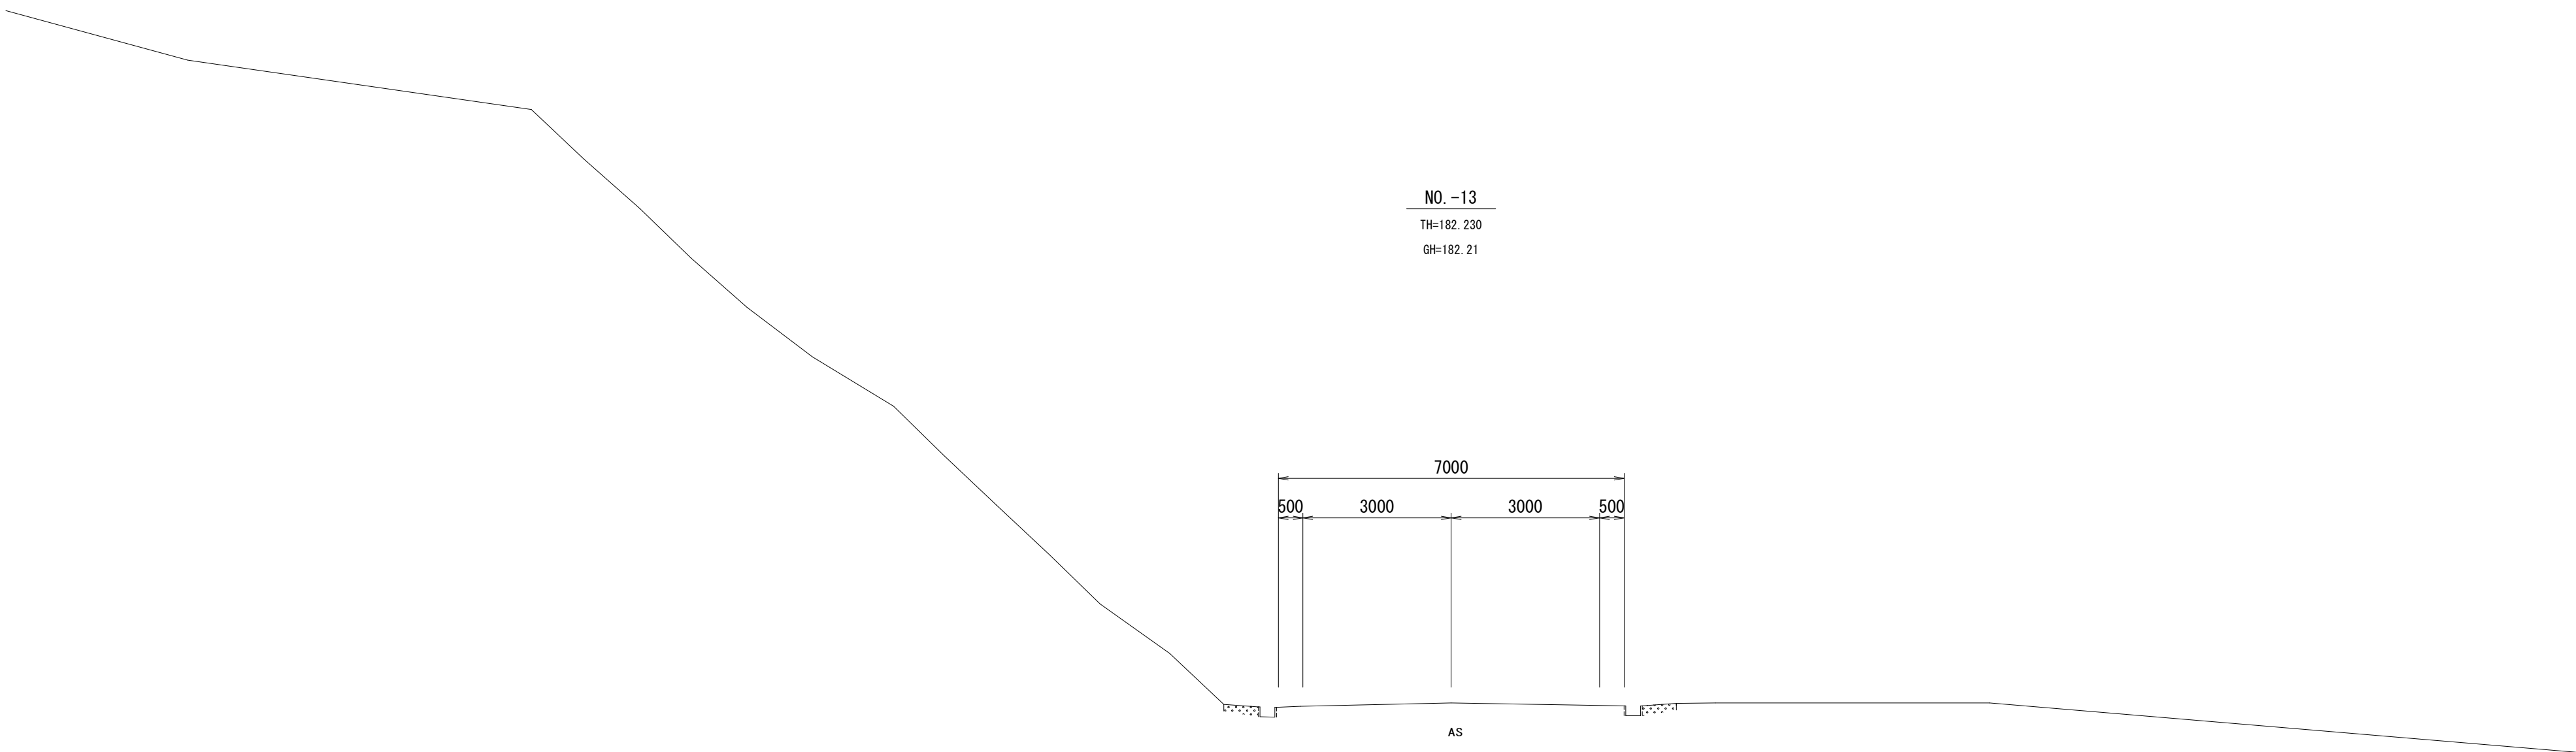


実施設計図

17/23

令和 8 年度		6災389号	
路線名 河川名		その他市道 久保田大森台線	
箇所名		由利本荘市黒沢字下越辺 地内	
工事名		道路災害復旧工事	
横断図(1)		縮尺	図 示
照査	設計	図面 番号	
由 利 本 荘 市			

横断図 (2)

S=1:100 (A3版 1:200)

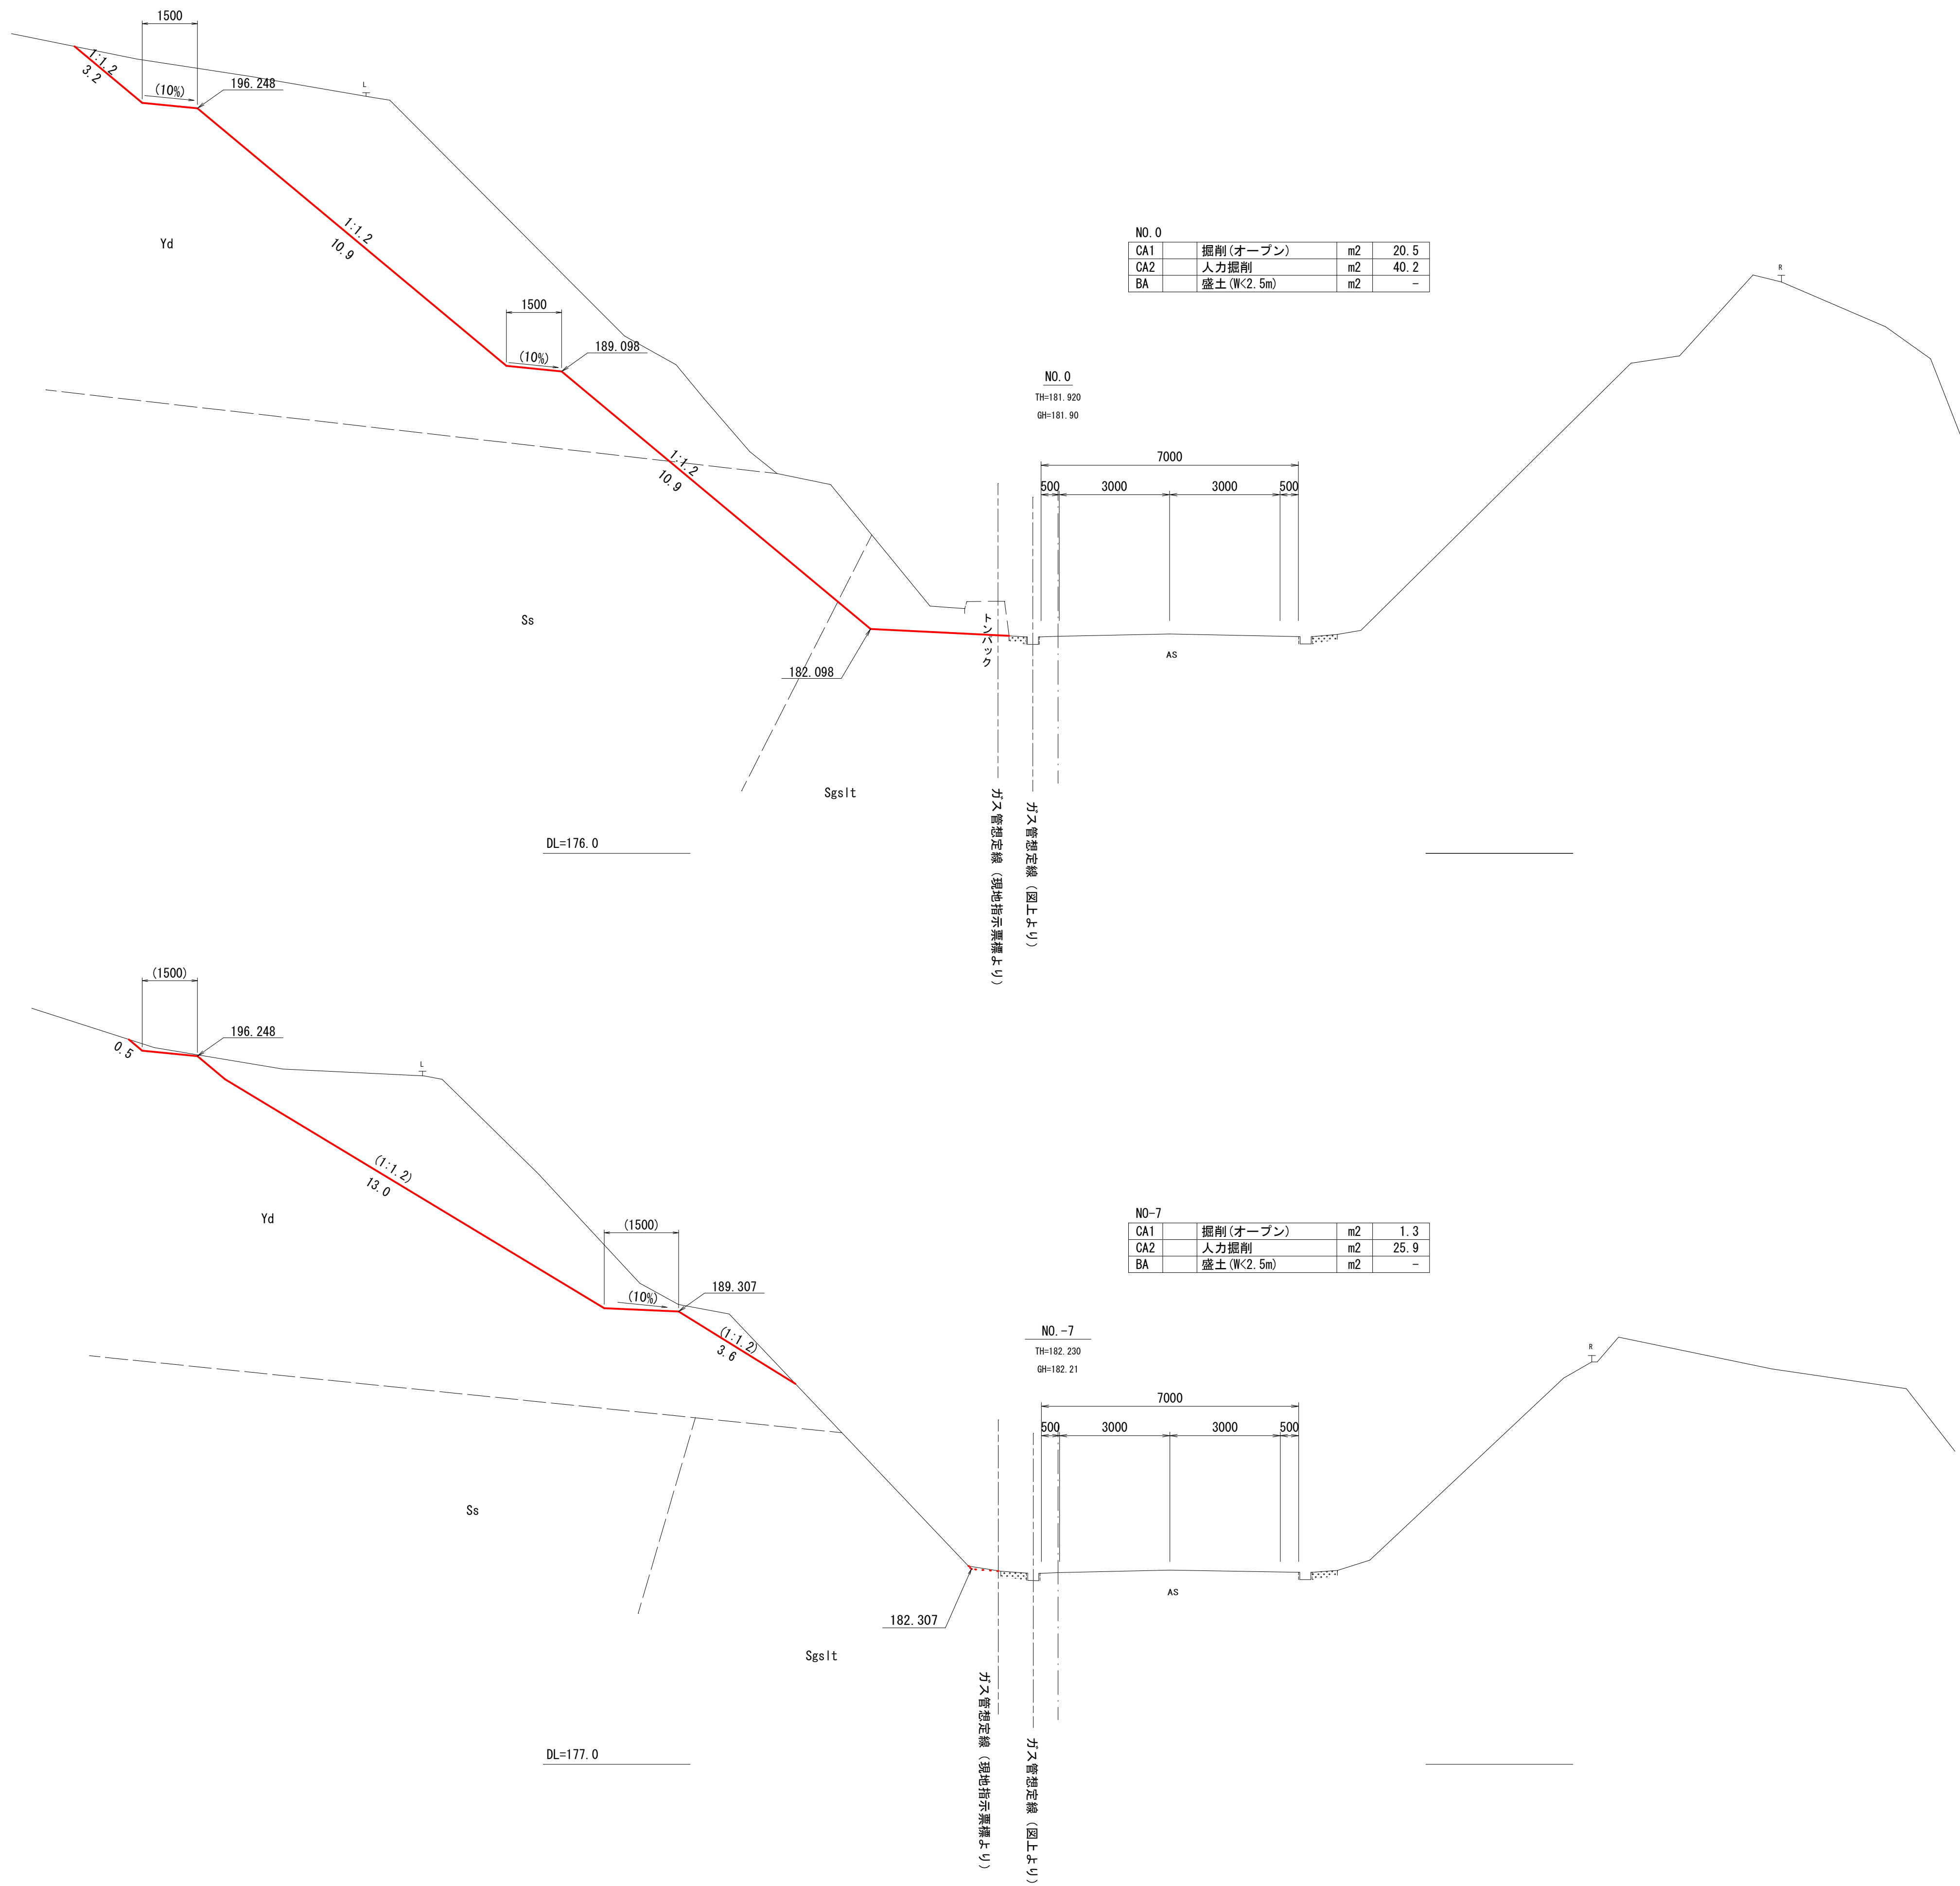


実施設計図

18/23

令和 8 年度		6災389号	
路線名		その他市道 久保田大森台線	
河川名		由利本荘市黒沢字下越辺 地内	
箇所名		道路災害復旧工事	
工事名		横断図(2)	
		縮尺	図 示
照査	設計	図面番号	
由 利 本 荘 市			

横断図 (3)

S=1:100 (A3版 1:200)

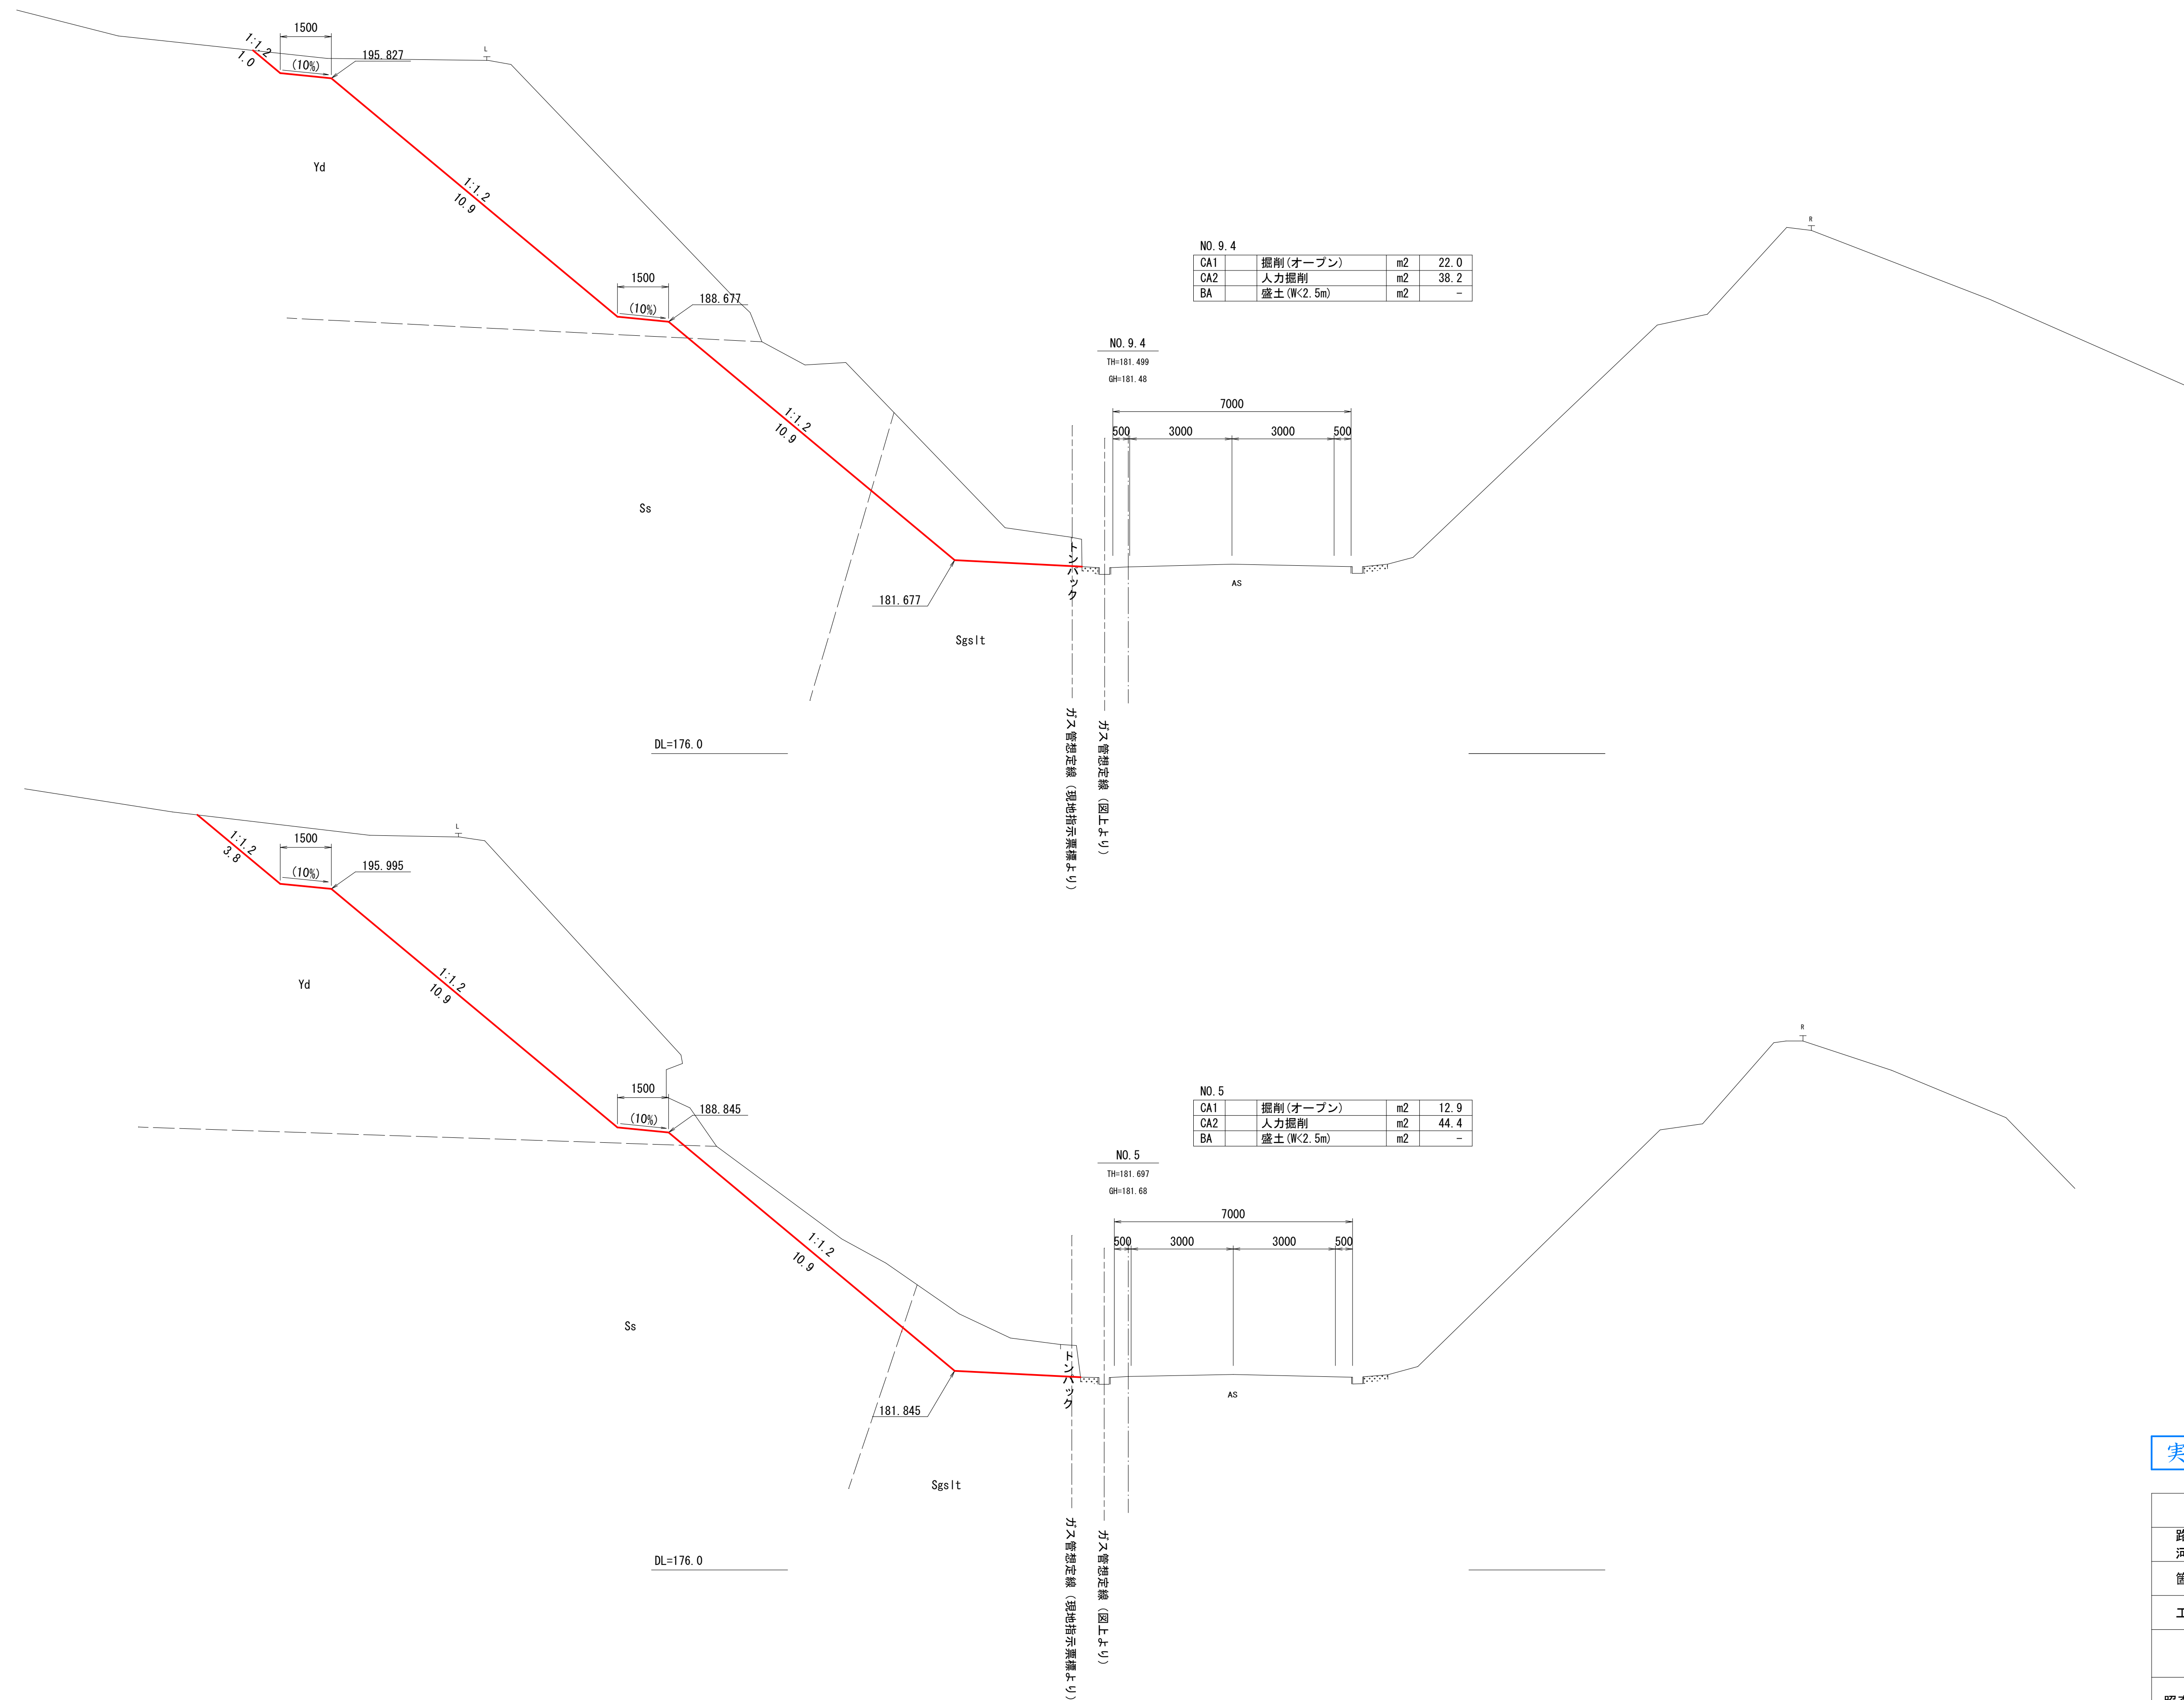


実施設計図

19/23

令和 8 年度			6 災389号	
路線名 河川名		その他市道 久保田大森台線		
箇所名		由利本荘市黒沢字下越辺 地内		
工事名		道路災害復旧工事		
横断面 (3)			縮尺	図 示
照査		設計	図面 番号	
由 利 本 荘 市				

横断図(4)

S=1:100 (A3版 1:200)

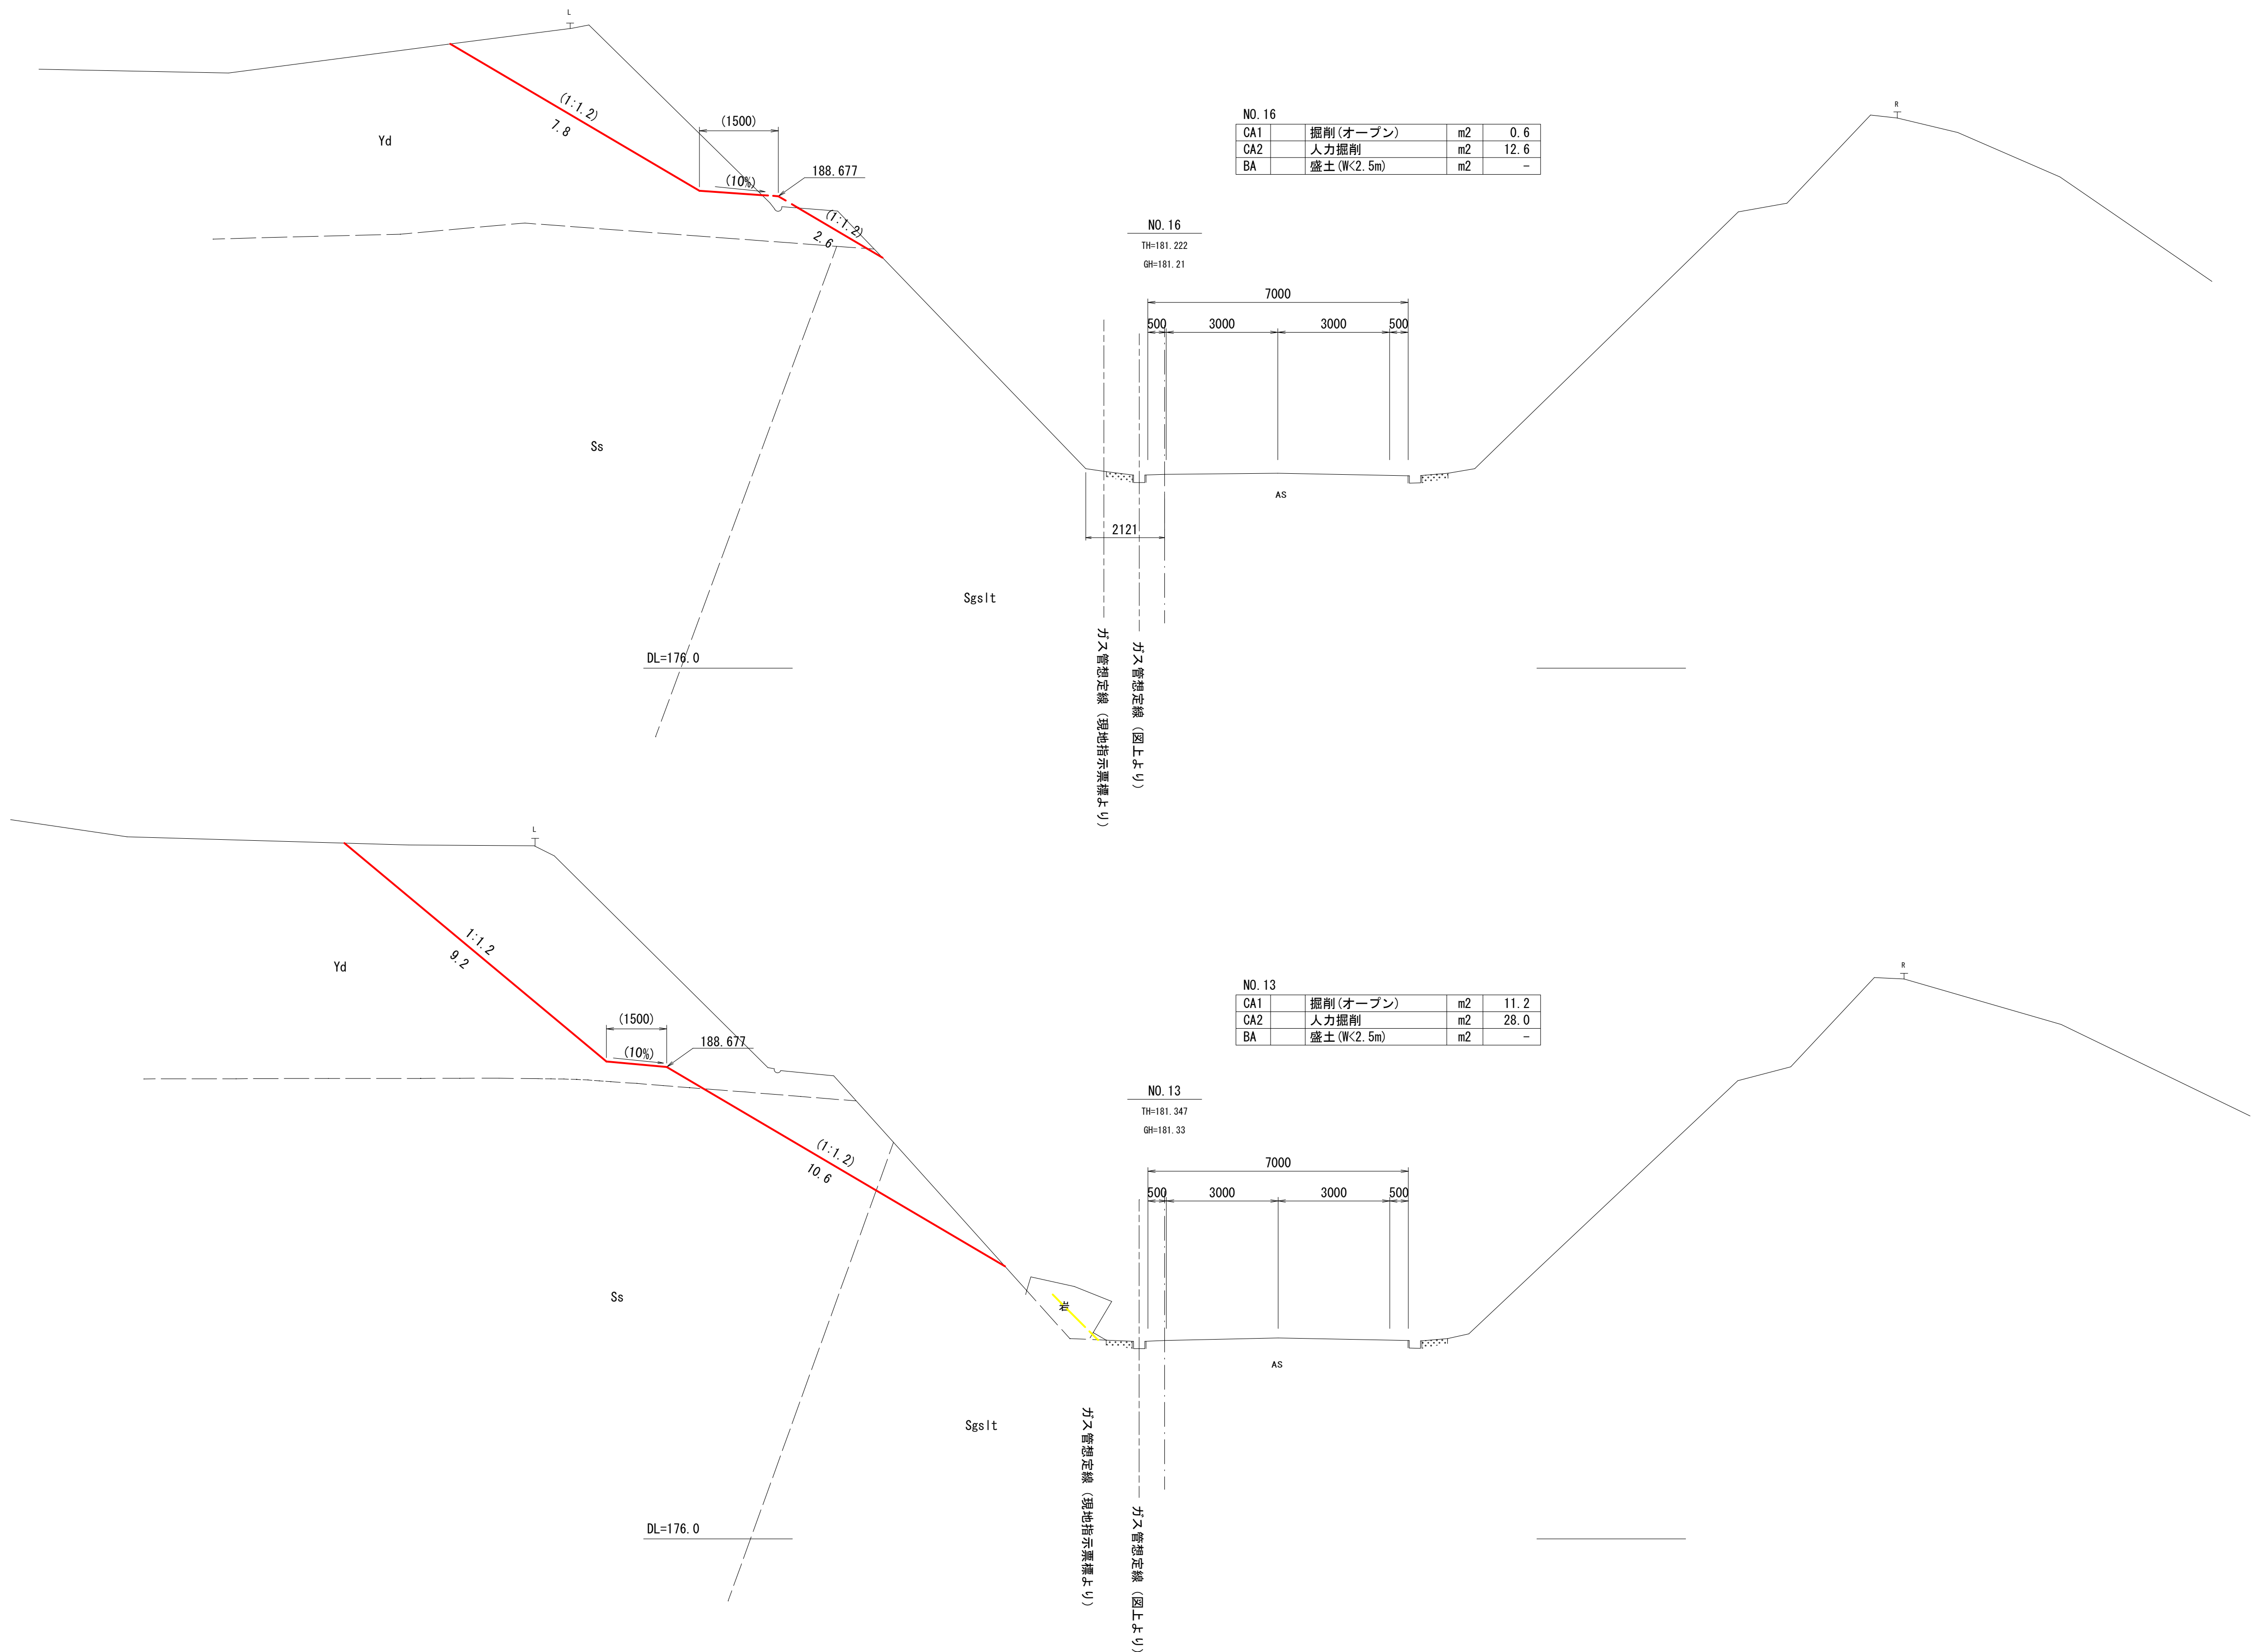

実施設計図

20/23

令和 8 年度		6災389号	
路線名		その他市道 久保田大森台線	
河川名			
箇所名		由利本荘市黒沢字下越辺 地内	
工事名		道路災害復旧工事	
横断図(4)			
		縮尺	図 示
照査		図面番号	
由 利 本 荘 市			

横断図 (5)

S=1:100 (A3版 1:200)

DL=176.0

実施設計図


A pie chart with a blue border. A diagonal line divides the circle into two segments. The upper-left segment is labeled '21' and the lower-right segment is labeled '23'.

令和 8 年度		6災389号	
路線名	その他市道 久保田大森台線		
河川名			
箇所名	由利本荘市黒沢字下越辺 地内		
工事名	道路災害復旧工事		
横断面 (5)		縮尺	図 示
照査	設計	図面 番号	
由 利 本 荘 市			


植生マット工求積図(1/2)

S=1:100 (A3版 1:200)


2段目

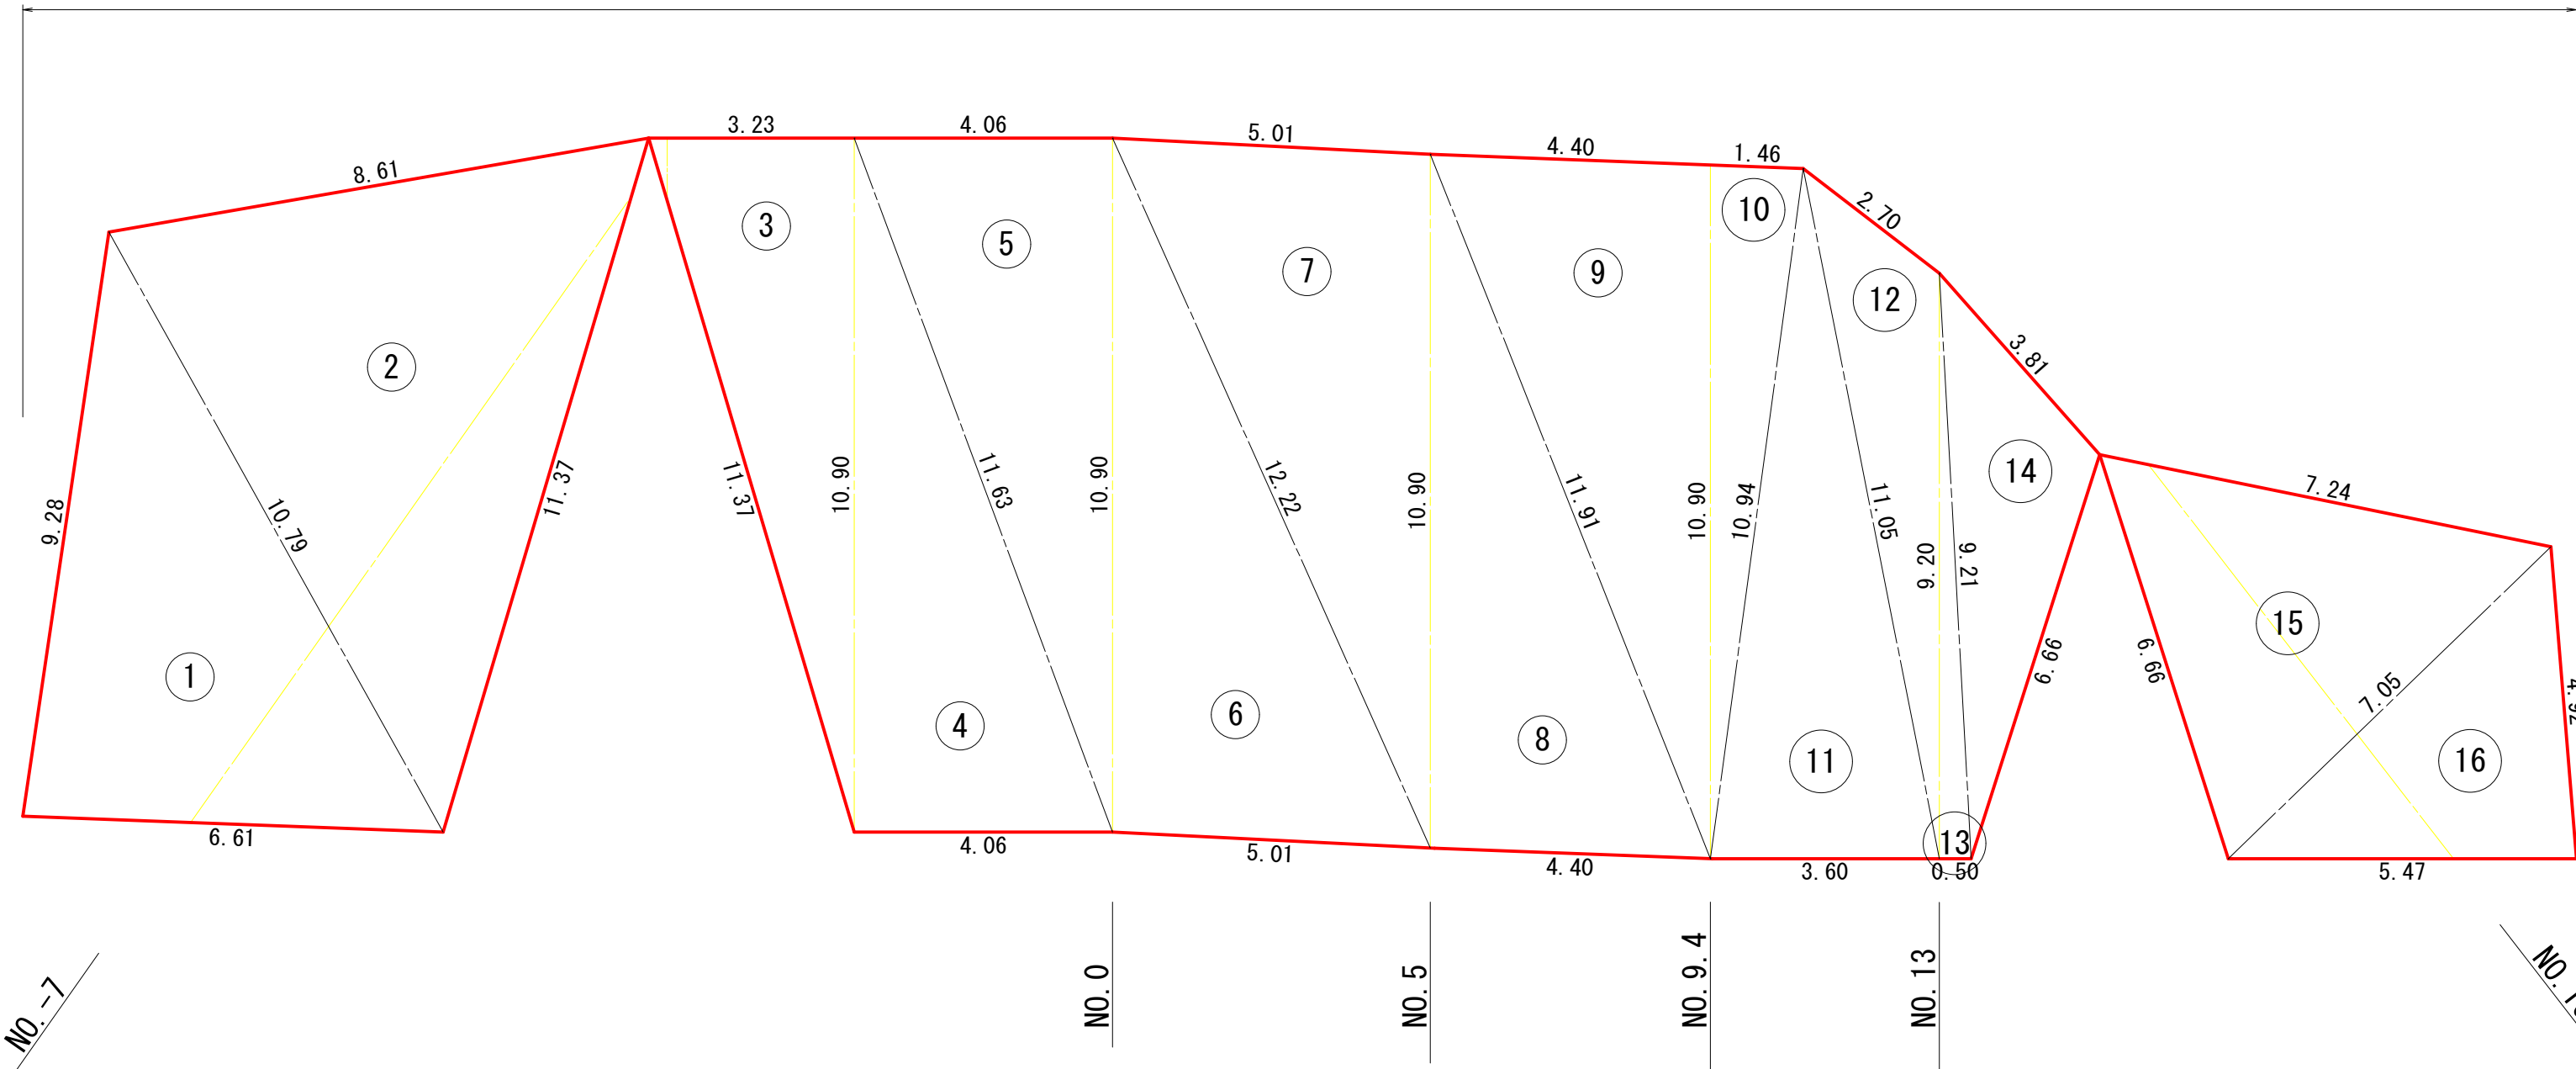植生マット工 $A=323.6 \text{ m}^2$ 

1 段目小段

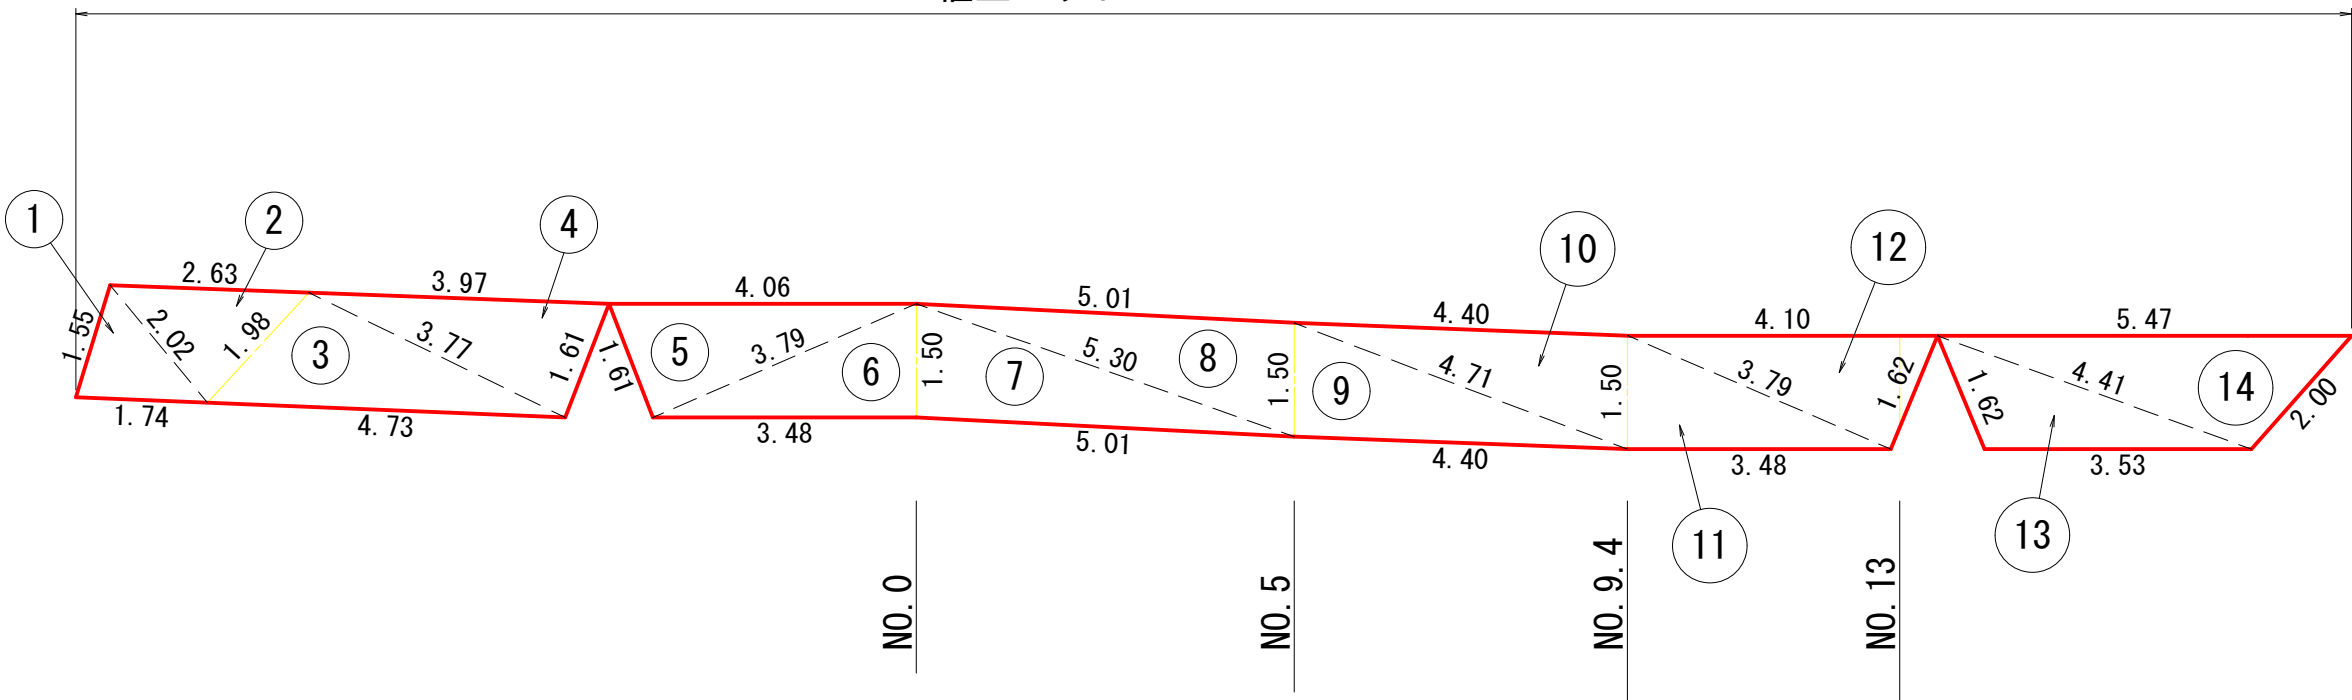植生マット工 $A=42.1 \text{ m}^2$ 

1 段 目

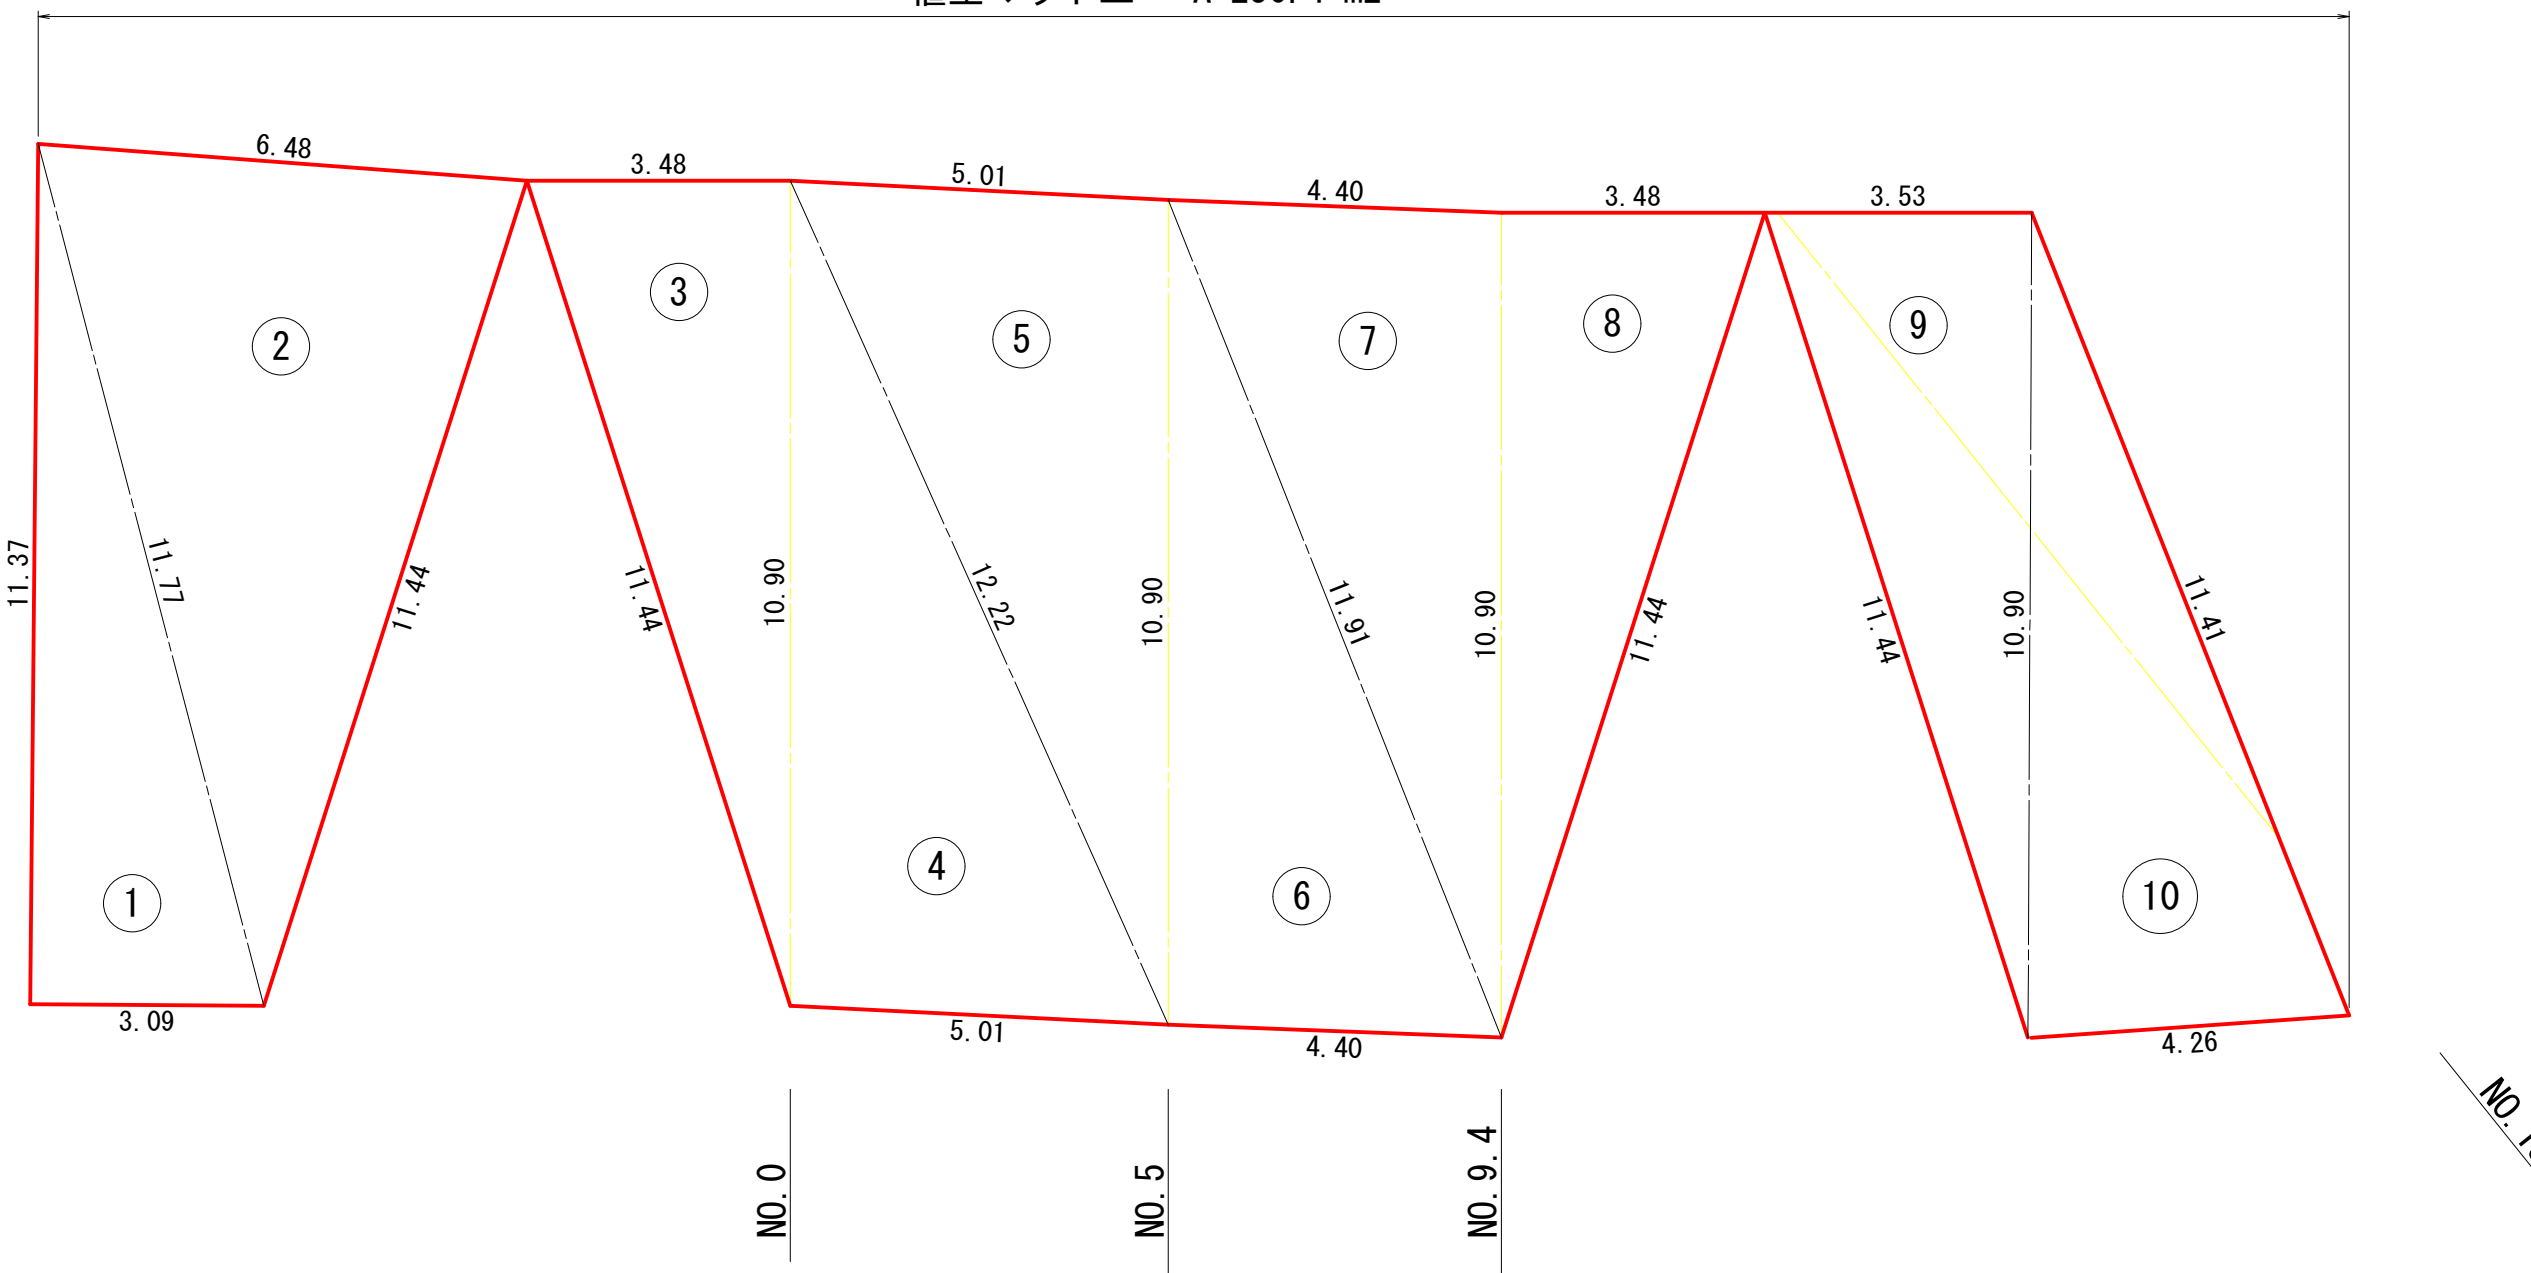植生マット工 $A=236.4 \text{ m}^2$ 

2段目求積表

記号	a	b	c	s	面積 m2
1	9. 28	10. 79	6. 61	13. 340	30. 49
2	10. 79	8. 61	11. 37	15. 385	43. 85
3	11. 37	10. 90	3. 23	12. 750	17. 60
4	10. 90	4. 06	11. 63	13. 295	22. 13
5	11. 63	4. 06	10. 90	13. 295	22. 13
6	10. 90	5. 01	12. 22	14. 065	27. 27
7	12. 22	5. 01	10. 90	14. 065	27. 27
8	10. 90	4. 40	11. 91	13. 605	23. 96
9	11. 91	4. 40	10. 90	13. 605	23. 96
10	10. 90	10. 94	1. 46	11. 650	7. 95
11	10. 94	3. 60	11. 05	12. 795	19. 51
12	11. 05	2. 70	9. 20	11. 475	9. 87
13	9. 20	0. 50	9. 21	9. 455	2. 30
14	9. 21	3. 81	6. 66	9. 840	10. 90
15	6. 66	7. 05	7. 24	10. 475	21. 04
16	7. 05	5. 47	4. 92	8. 720	13. 41
面積 m2					323. 64

1段目小段求積表

記号	a	b	c	s	面積 m2
1	1.55	2.02	1.74	2.655	1.31
2	2.02	2.63	1.98	3.315	1.98
3	1.98	4.73	3.77	5.240	3.58
4	3.77	3.97	1.61	4.675	3.02
5	1.61	3.79	4.06	4.730	3.05
6	3.79	3.48	1.50	4.385	2.61
7	1.50	5.30	5.01	5.905	3.75
8	5.30	5.01	1.50	5.905	3.75
9	1.50	4.40	4.71	5.305	3.30
10	4.71	4.40	1.50	5.305	3.30
11	1.50	3.48	3.79	4.385	2.61
12	3.79	4.10	1.62	4.755	3.07
13	1.62	3.53	4.41	4.780	2.64
14	4.41	5.47	2.00	5.940	4.10
面積 m2					42.07

1段目求積表

記号	a	b	c	s	面積 m2
1	11. 37	11. 77	3. 09	13. 115	17. 57
2	11. 77	6. 48	11. 44	14. 845	36. 06
3	11. 44	10. 90	3. 48	12. 910	18. 97
4	10. 90	5. 01	12. 22	14. 065	27. 27
5	12. 22	5. 01	10. 90	14. 065	27. 27
6	10. 90	4. 40	11. 91	13. 605	23. 96
7	11. 91	4. 40	10. 90	13. 605	23. 96
8	10. 90	11. 44	3. 48	12. 910	18. 97
9	11. 44	10. 90	3. 53	12. 935	19. 24
10	10. 90	4. 26	11. 41	13. 285	23. 16
面積 m2					236. 43

実施設計図


$\frac{22}{23}$

令和 8 年度		6災389号	
路線名 河川名	その他市道 久保田大森台線		
箇所名	由利本荘市黒沢字下越辺 地内		
工事名	道路災害復旧工事		
植生マツ工区積函(1/2)		縮尺	図 示
照査	設計	図面 番号	
由利本荘市			

植生マット工求積図(2/2)

S=1:100 (A3版 1:200)

3段目

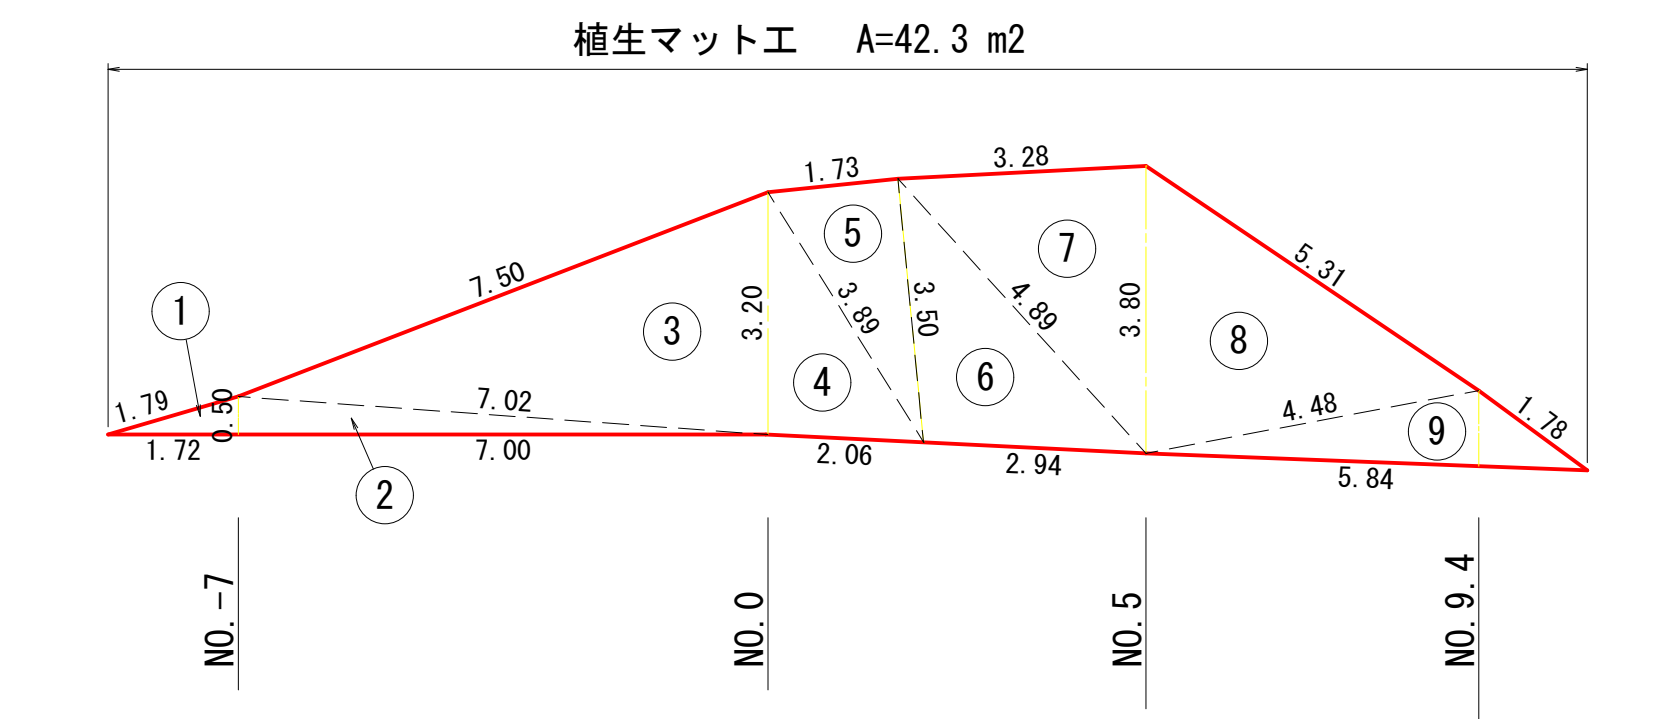


3段目求積表

記号	a	b	c	s	面積 m2
1	1.72	0.50	1.79	2.005	0.43
2	0.50	7.00	7.02	7.260	1.75
3	7.02	7.50	3.20	8.860	11.20
4	3.20	2.06	3.89	4.575	3.29
5	3.89	1.73	3.50	4.560	3.03
6	3.50	2.94	4.89	5.665	5.09
7	4.89	3.28	3.80	5.985	6.22
8	3.80	4.48	5.31	6.795	8.36
9	4.48	5.84	1.78	6.050	2.92
面積 m2					42.29

2段目小段

2段目小段求積表

記号	a	b	c	s	面積 m2
1	2.07	1.53	1.72	2.660	1.29
2	1.53	7.29	7.16	7.990	5.48
3	7.16	7.00	1.50	7.830	5.25
4	1.50	5.01	5.30	5.905	3.75
5	5.30	5.01	1.50	5.905	3.75
6	1.50	4.40	4.71	5.305	3.30
7	4.71	4.40	1.50	5.305	3.30
8	1.50	1.46	2.13	2.545	1.09
9	2.13	1.50	1.50	2.565	1.12
面積 m2					28.33

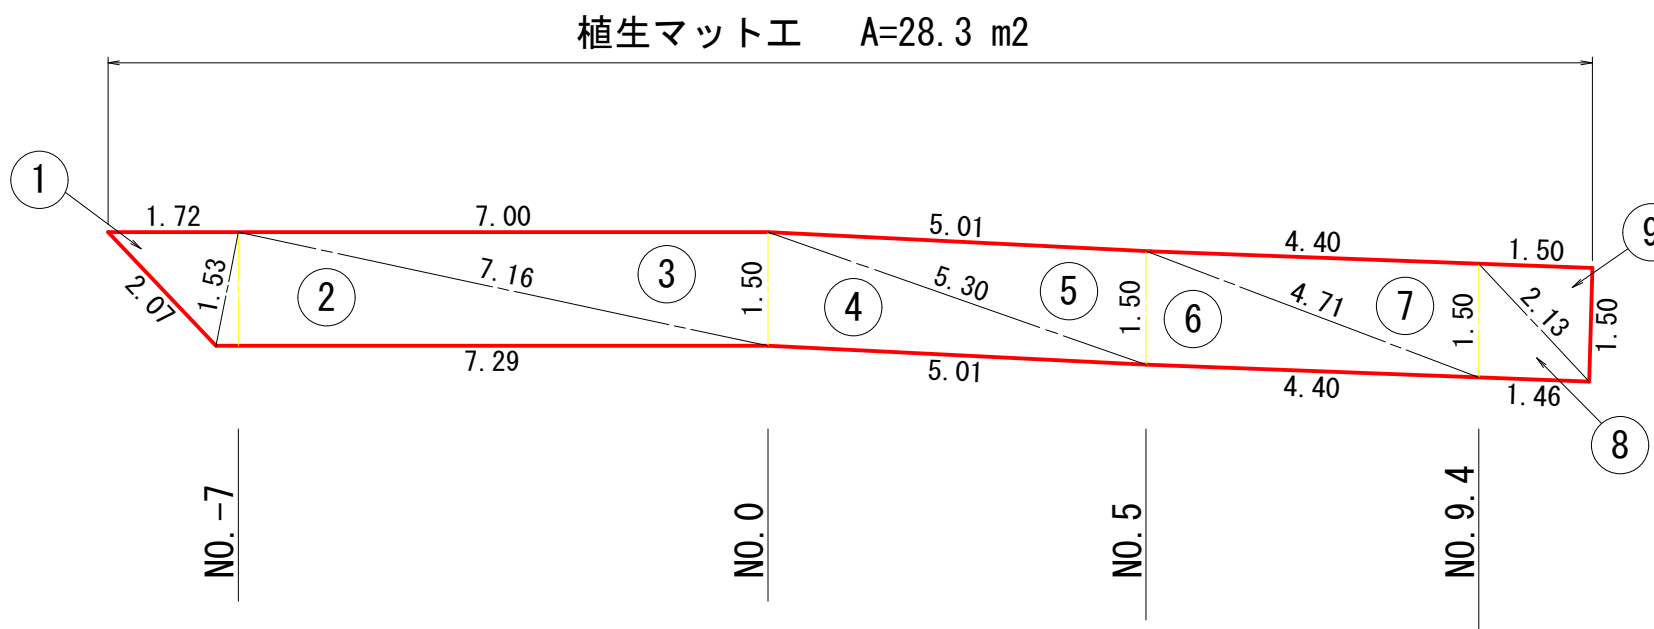

実施設計図

23/23

令和 8 年度		6災389号	
路 線 名		その他市道 久保田大森台線	
河 川 名			
箇 所 名		由利本荘市黒沢字下越辺 地内	
工 事 名		道路災害復旧工事	
植生マト工求積図(2/2)		縮尺	図 示
照査	設計	図面番号	
由 利 本 荘 市			