



平面図
1 : 1, 500

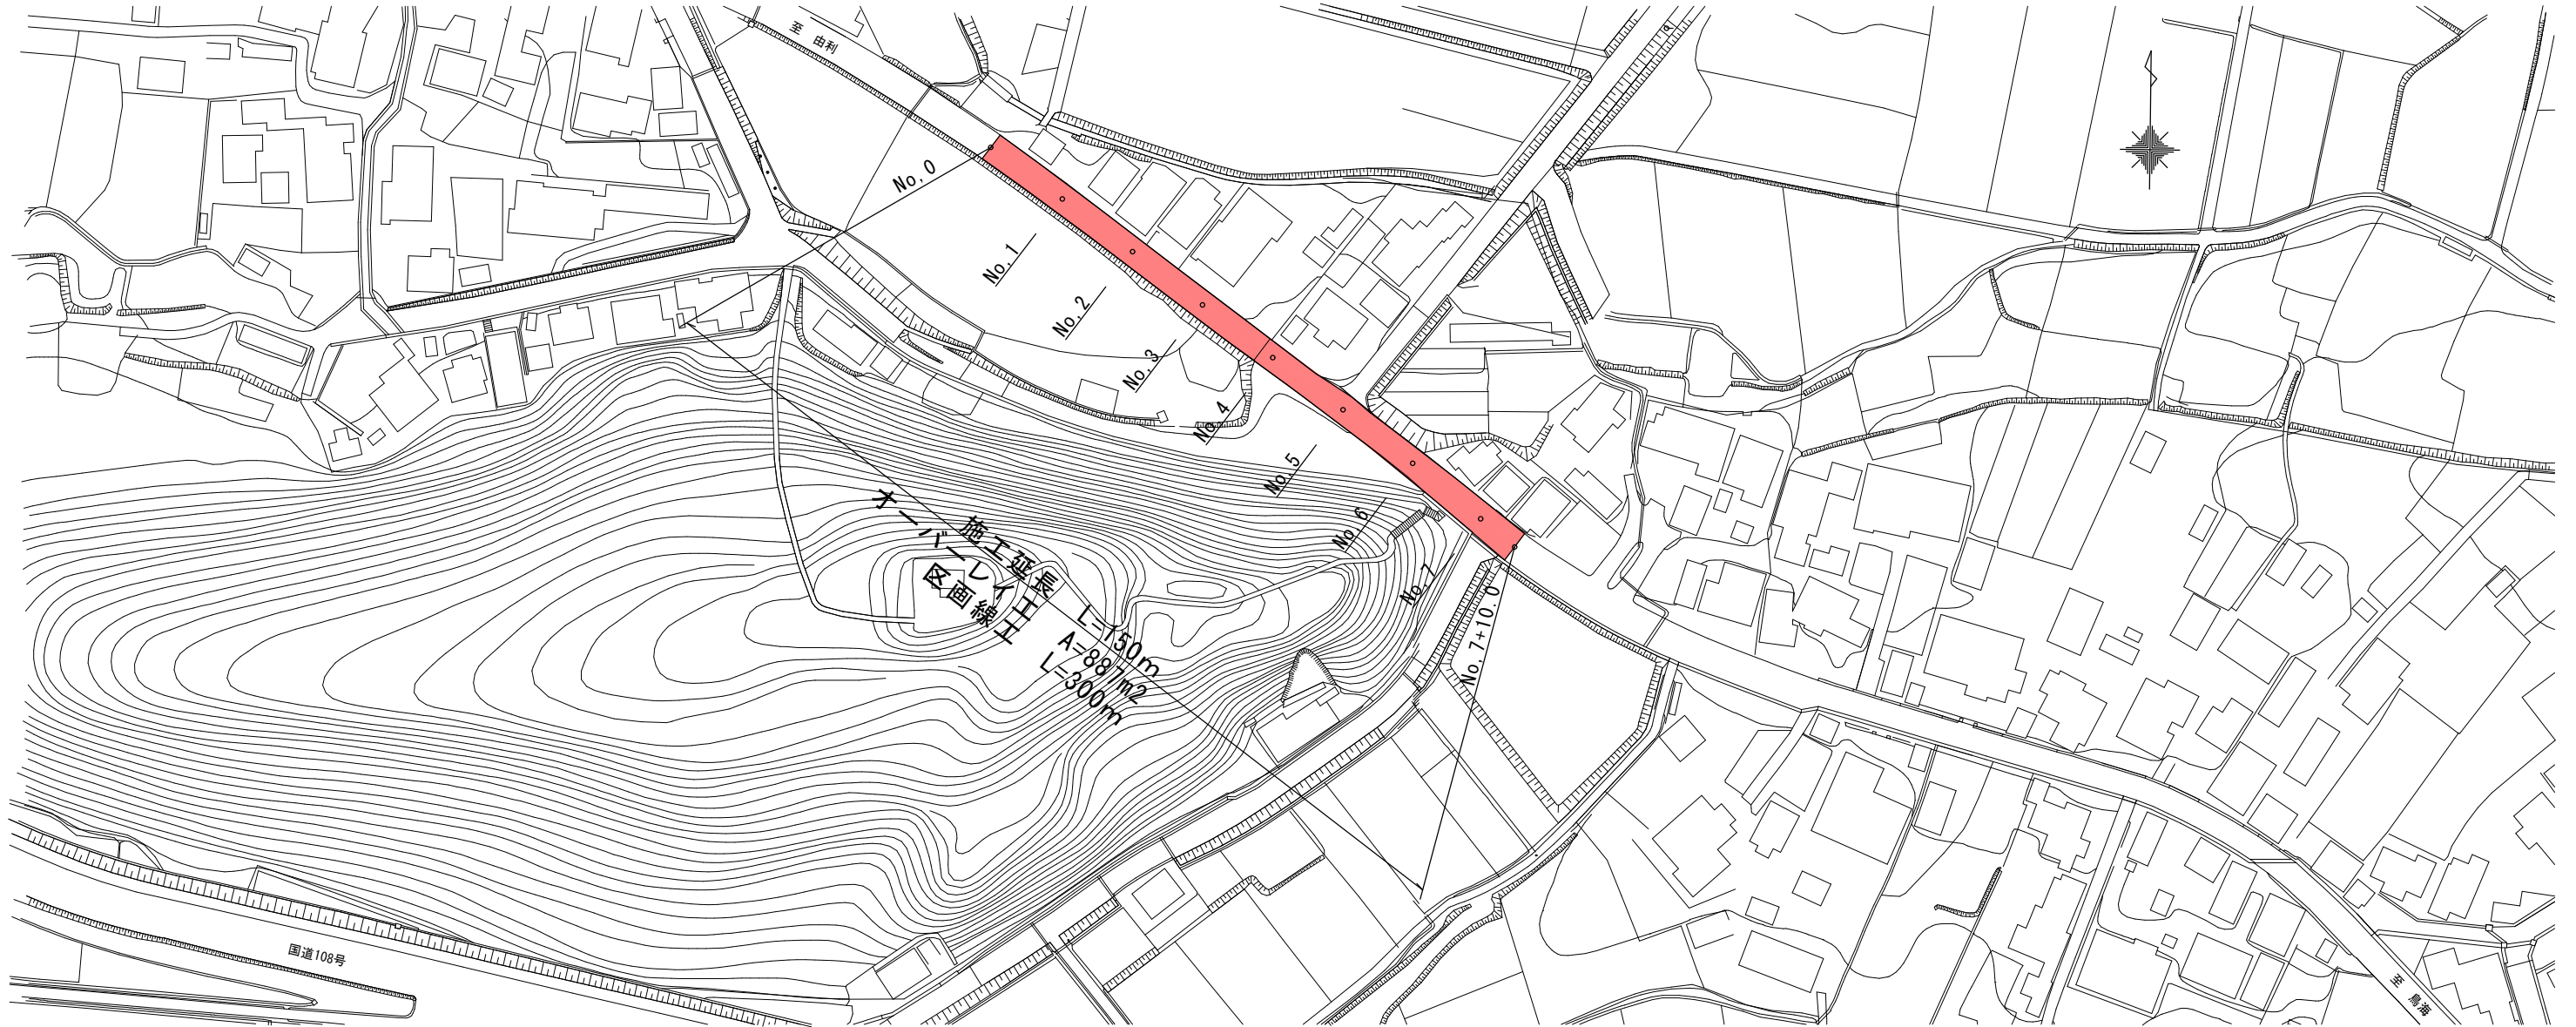

横断標準図
1 : 50

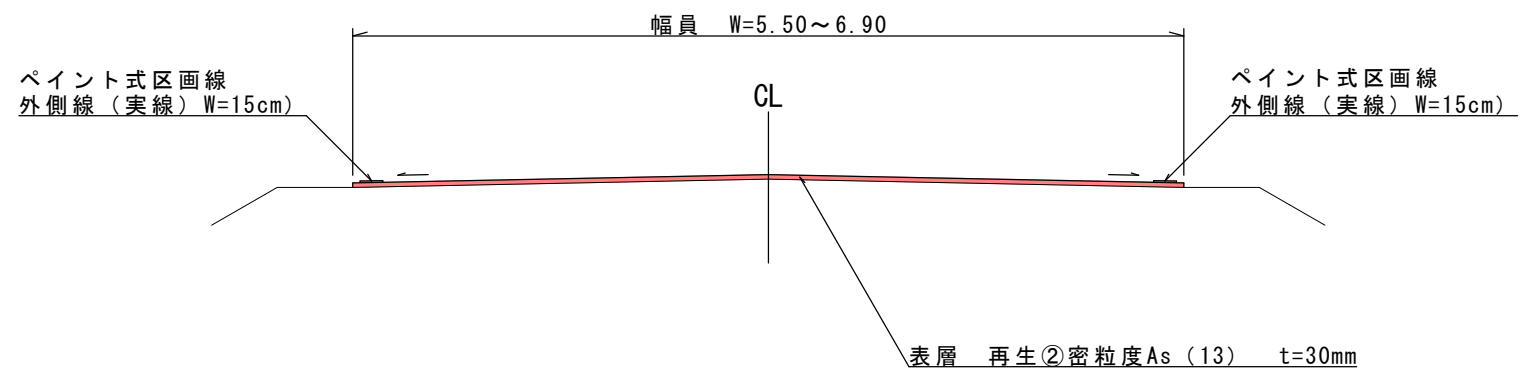

令和8年度			工番	工事号
路線名 河川名			市道 新町郷内線	
箇所名			由利本荘市矢島町元町字新町 地内	
工事名			市道新町郷内線舗装補修工事	
平面図、標準断面図			縮尺	図示
照査		設計	図面 番号	1 1
由利本荘市				