

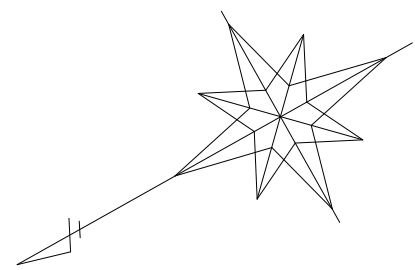



平面図
S=1:500

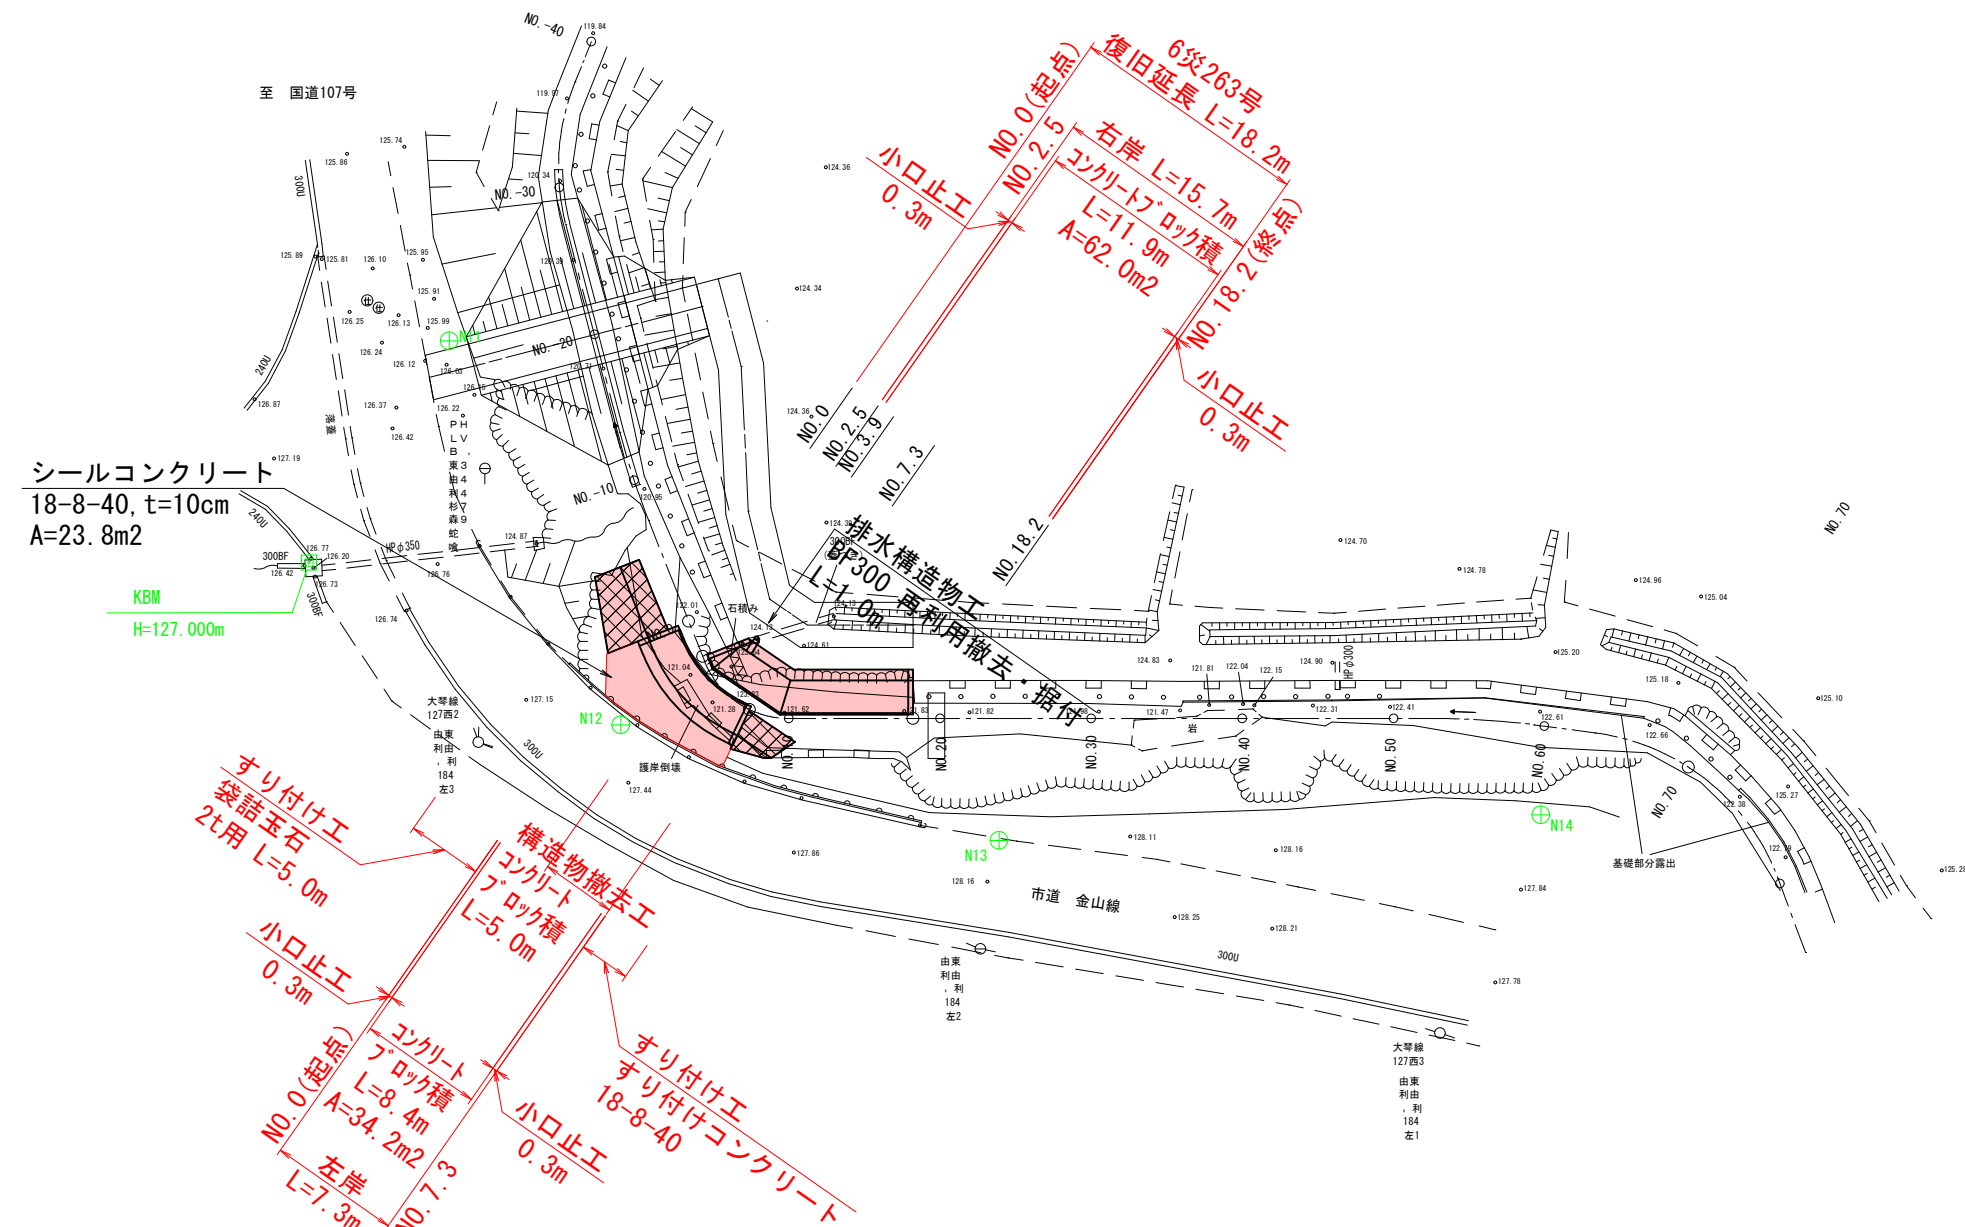

標準断面図
S=1:100

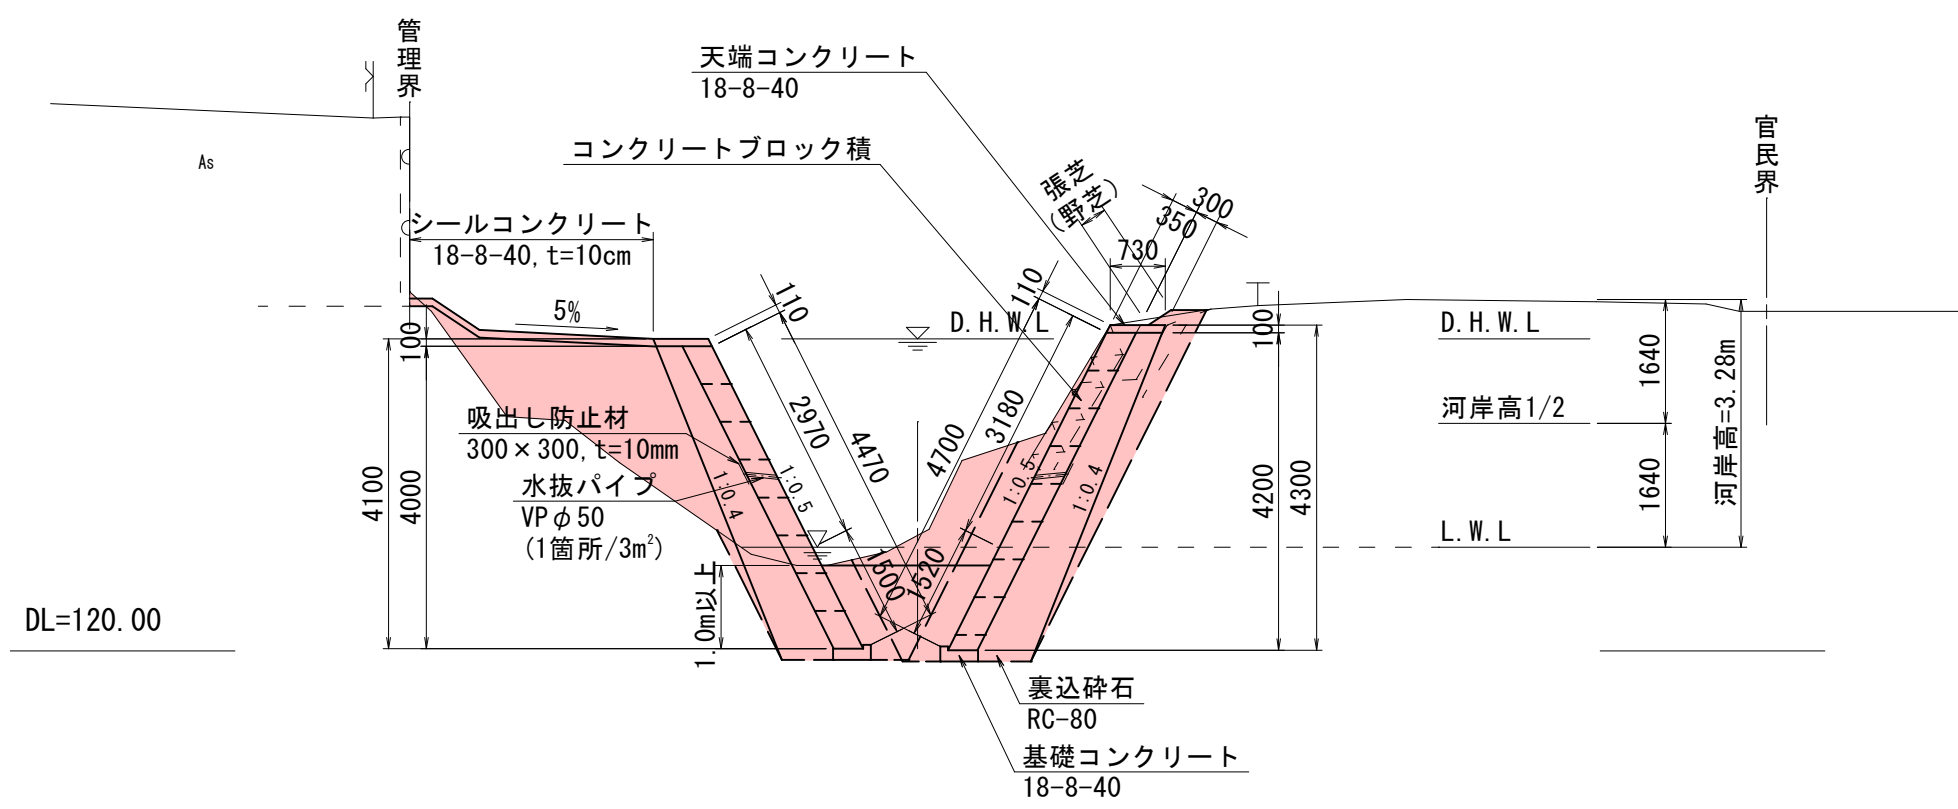


縦断面図

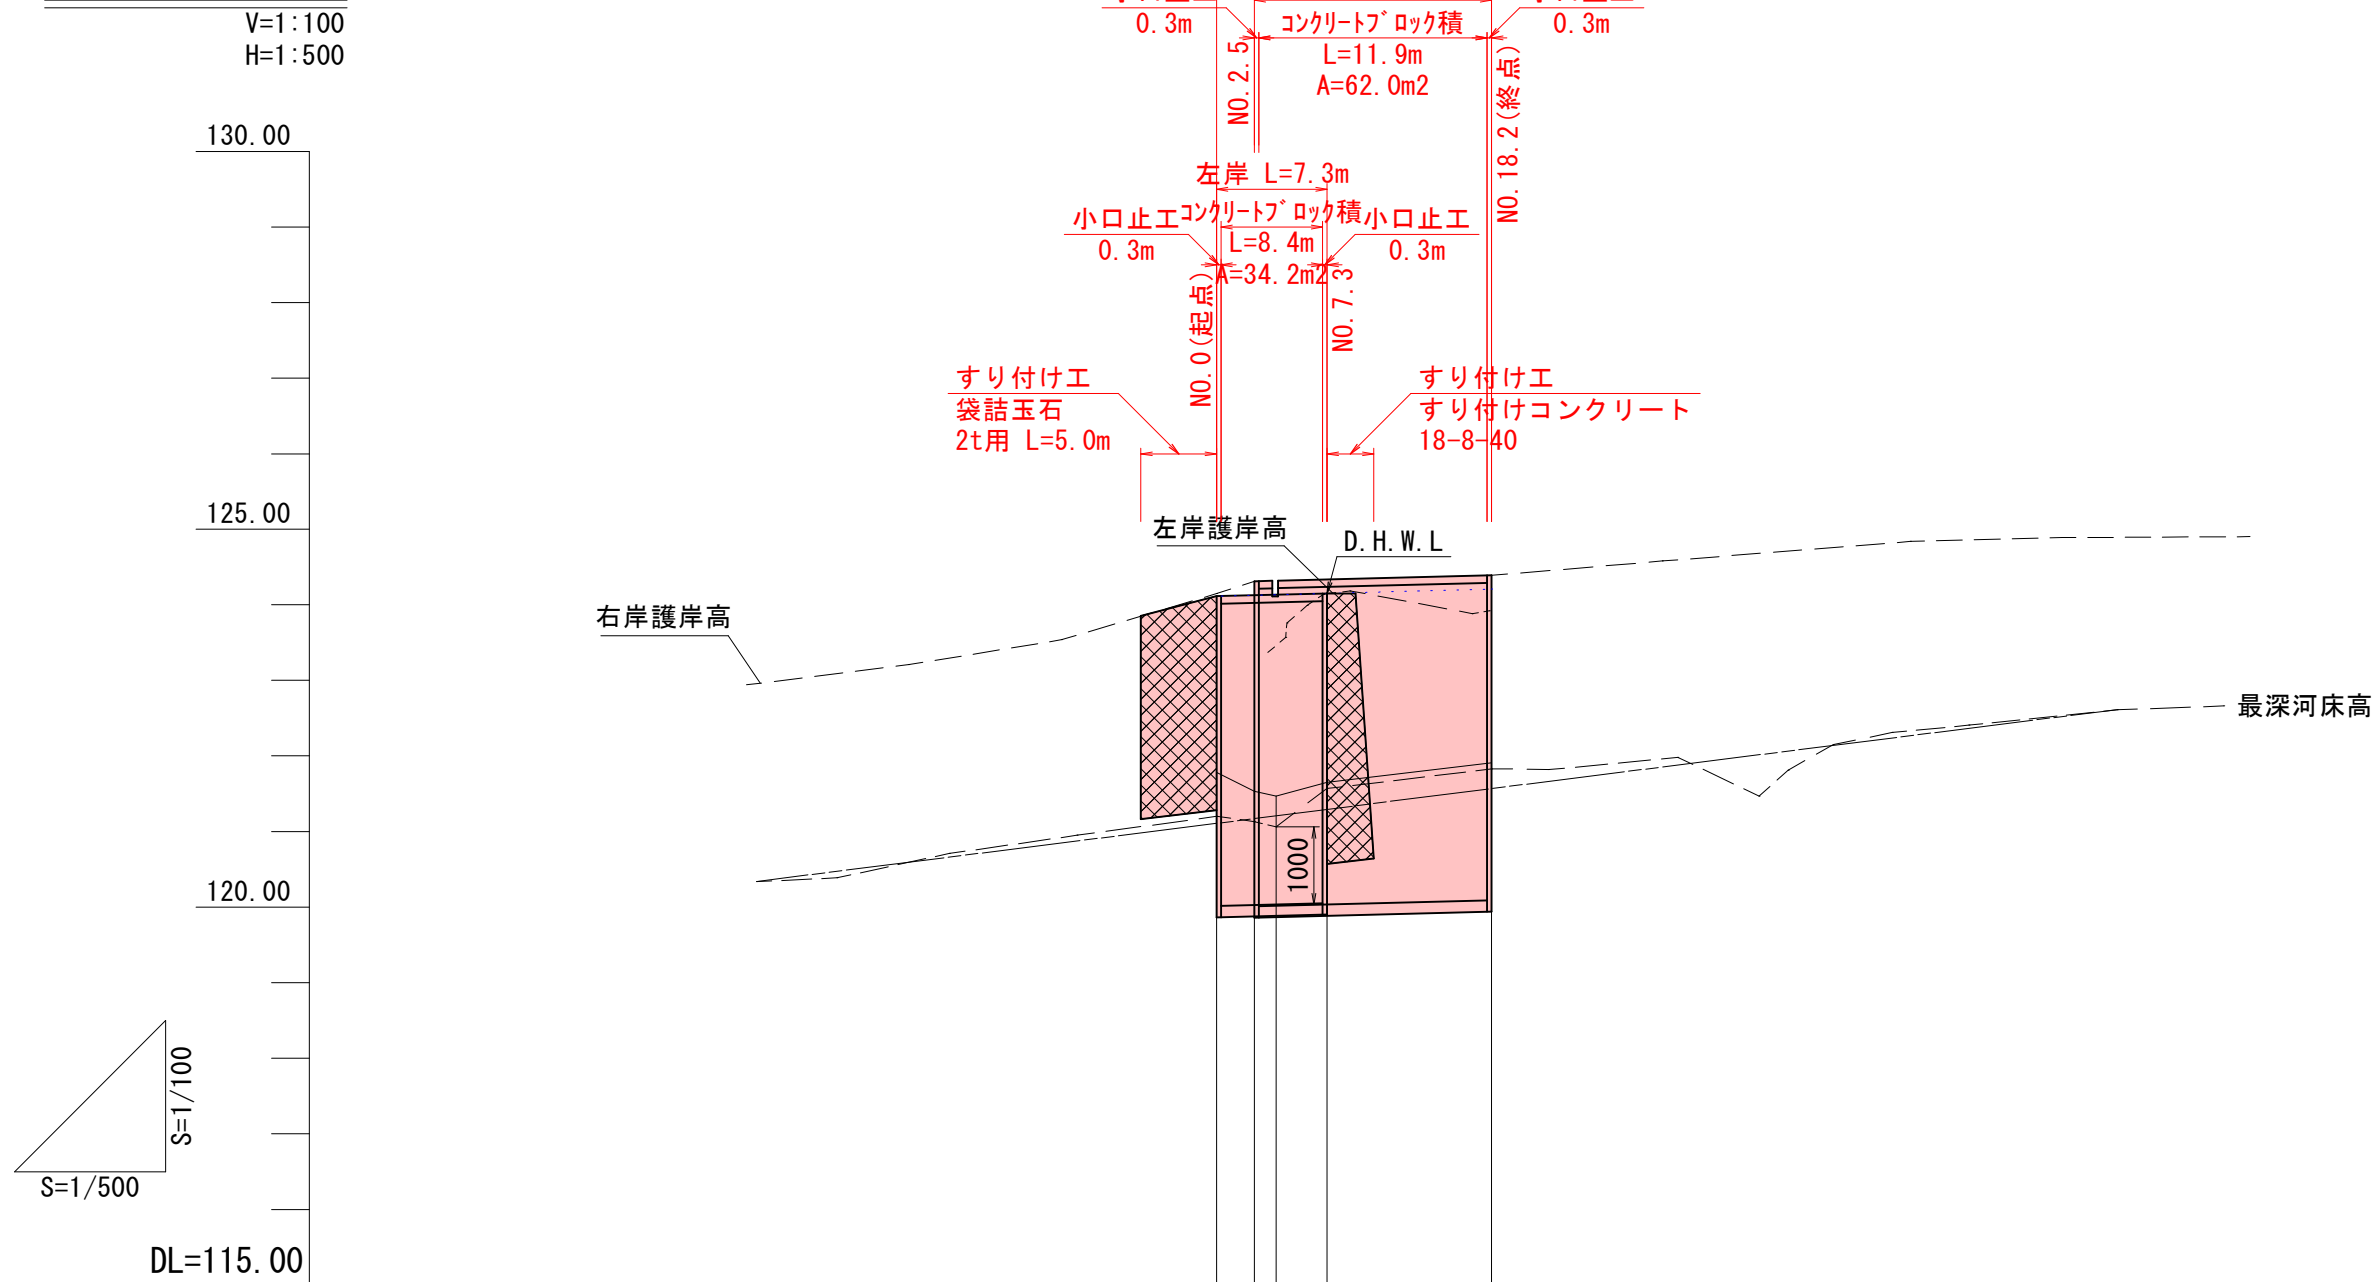


平均河床勾配図	120.34 <															
---------	--	--	--	--	--	--	--	--	--	--	--	--	--	--	--	--


基礎コンクリート

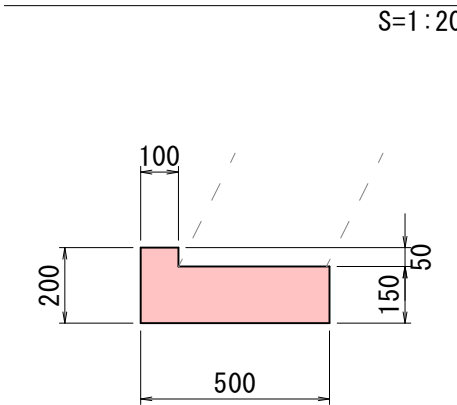


天端コンクリート

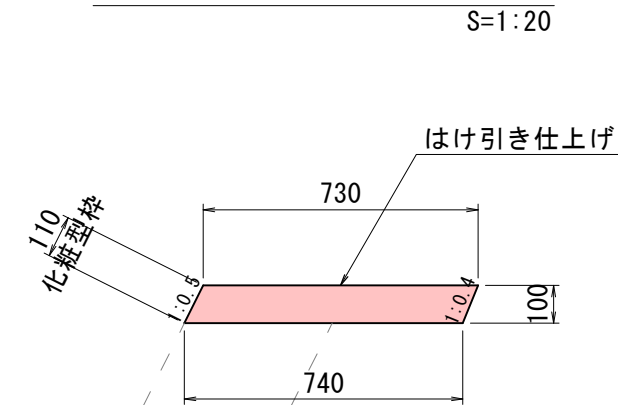

小口止工

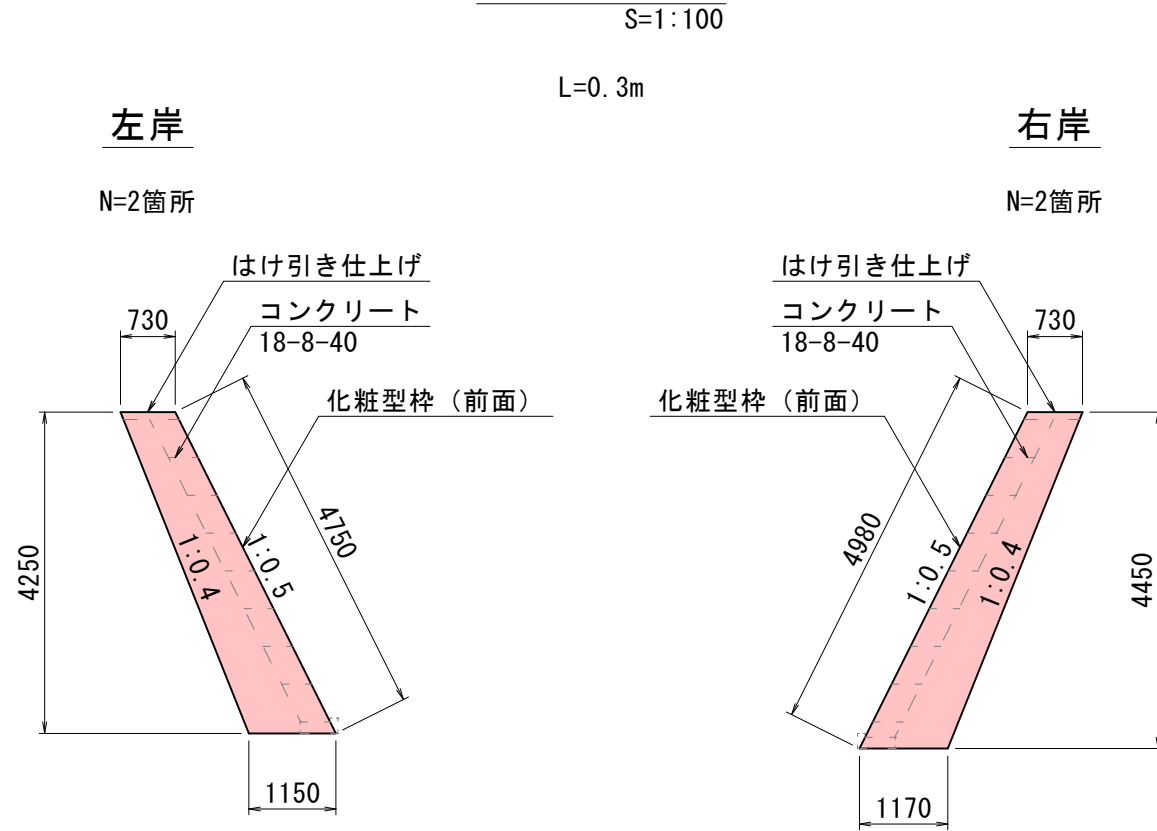

目地板

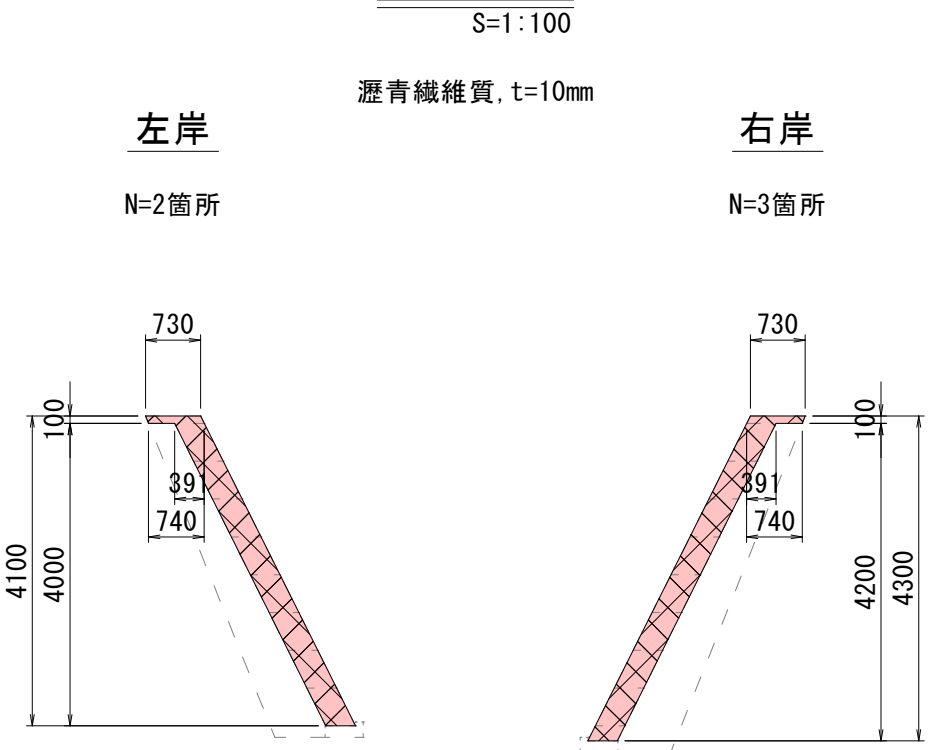


実施設計図

1.工区					
令和7年度				6災263号	
路線名 河川名		普通河川 沼川（左右岸）			
箇所名		由利本荘市東由利杉森字西ノ又 地内			
工事名		河川災害復旧工事			
一般図			縮尺	図示	
照査	設計		図面 番号	1	3
由利本荘市					

工種		単位	数量
土砂掘削		m2	0.9
盛 土	W<1.0m	m2	4.4
土砂床掘		m2	3.1
埋 戻	W<1.0m	m2	0.1
埋戻(転圧無)		m2	1.6


NO. 0
GH=121.78
FH=124.11

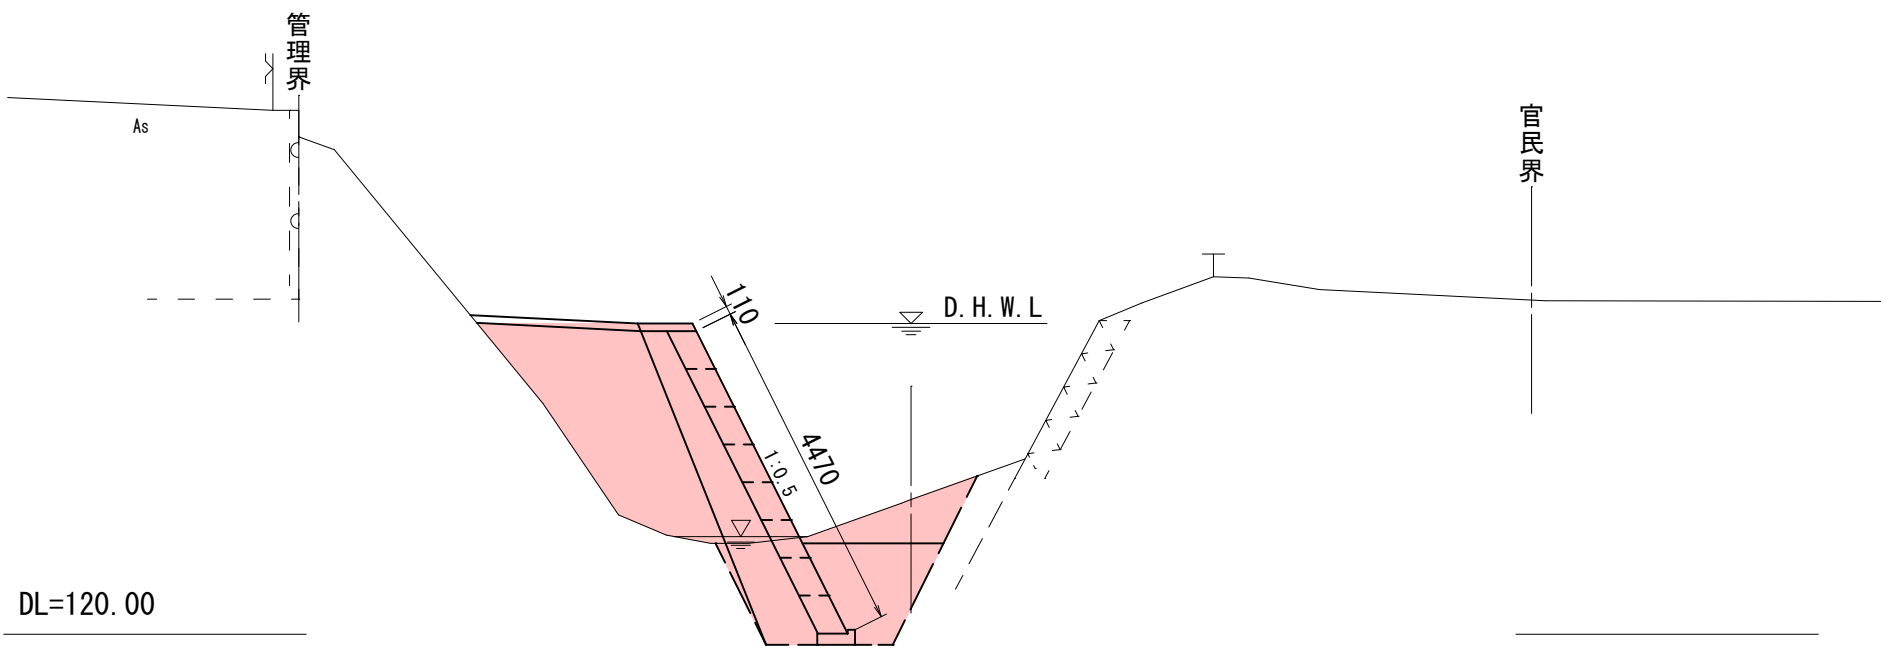

工種		単位	数量
土砂掘削		m2	0.6 (0.4)
盛 土	W<1.0m	m2	0.7
土砂床掘		m2	2.2 (1.6)
埋 戻	W<1.0m	m2	0.2
埋戻(転圧無)		m2	0.2 (0.1)

※()内：NO. 7.3～NO. 10 終点側数量


NO. 7. 3
GH=121.65
FH=124.15 FH=124.33

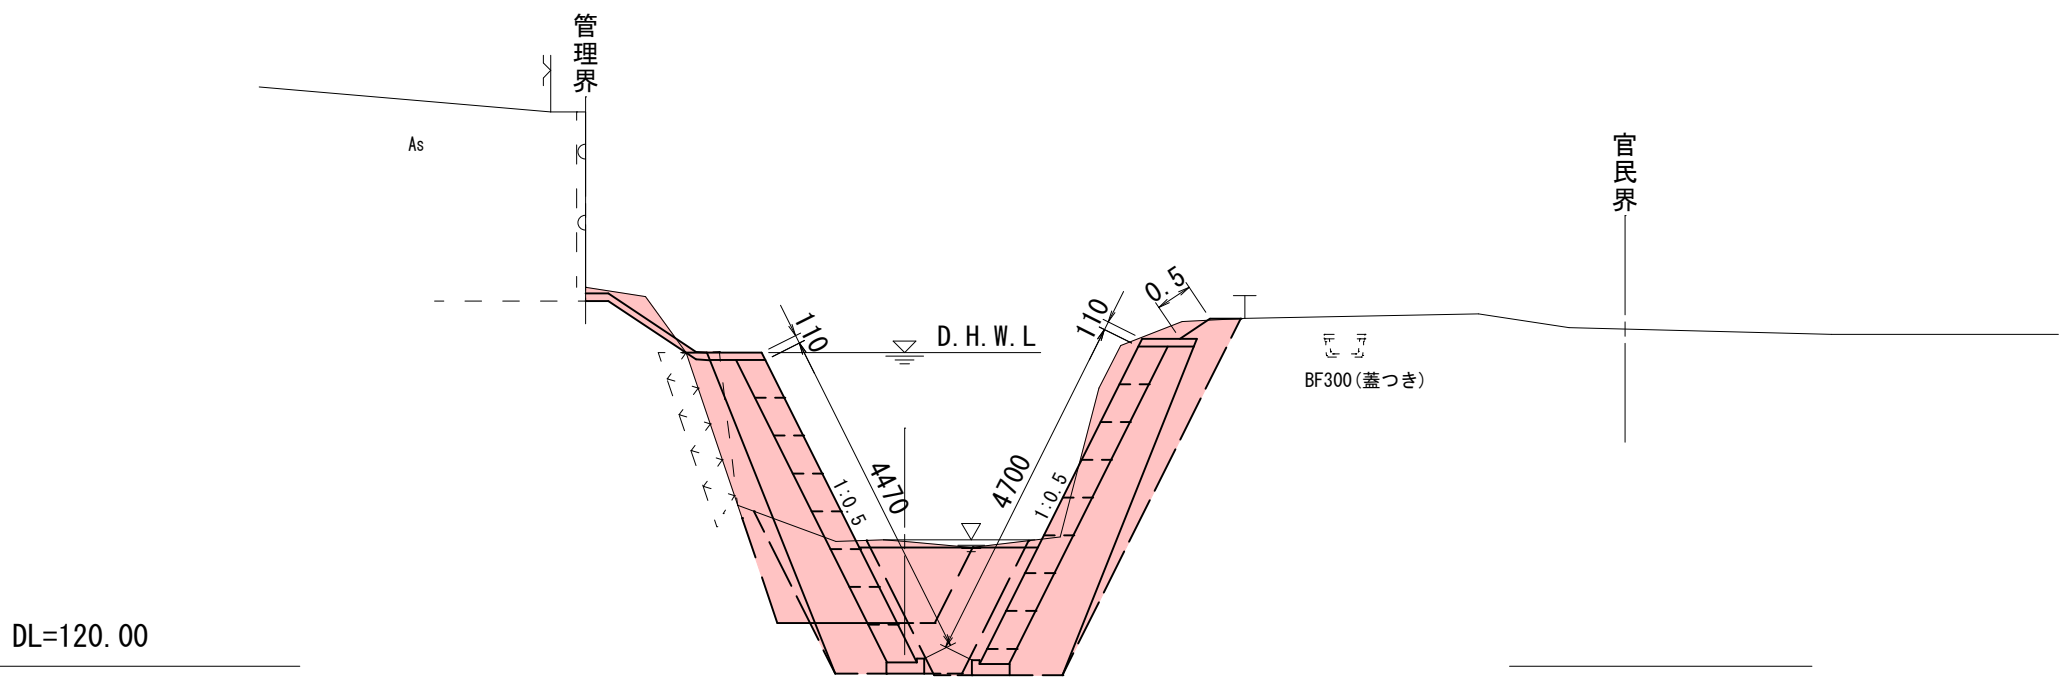

工種		単位	数量
土砂掘削		m2	3.8
盛 土	W<1.0m	m2	0.1
土砂床掘		m2	4.3
埋 戻	W<1.0m	m2	1.0
埋戻(転圧無)		m2	2.3
盛土法面		m	0.5


工種		単位	数量
土砂掘削		m2	0.2
盛 土	W<1.0m	m2	4.0
土砂床掘		m2	2.0
埋 戻	W<1.0m	m2	0.1
埋戻(転圧無)		m2	0.5

NO. 2. 5
GH=121.53
FH=124.13 FH=124.31

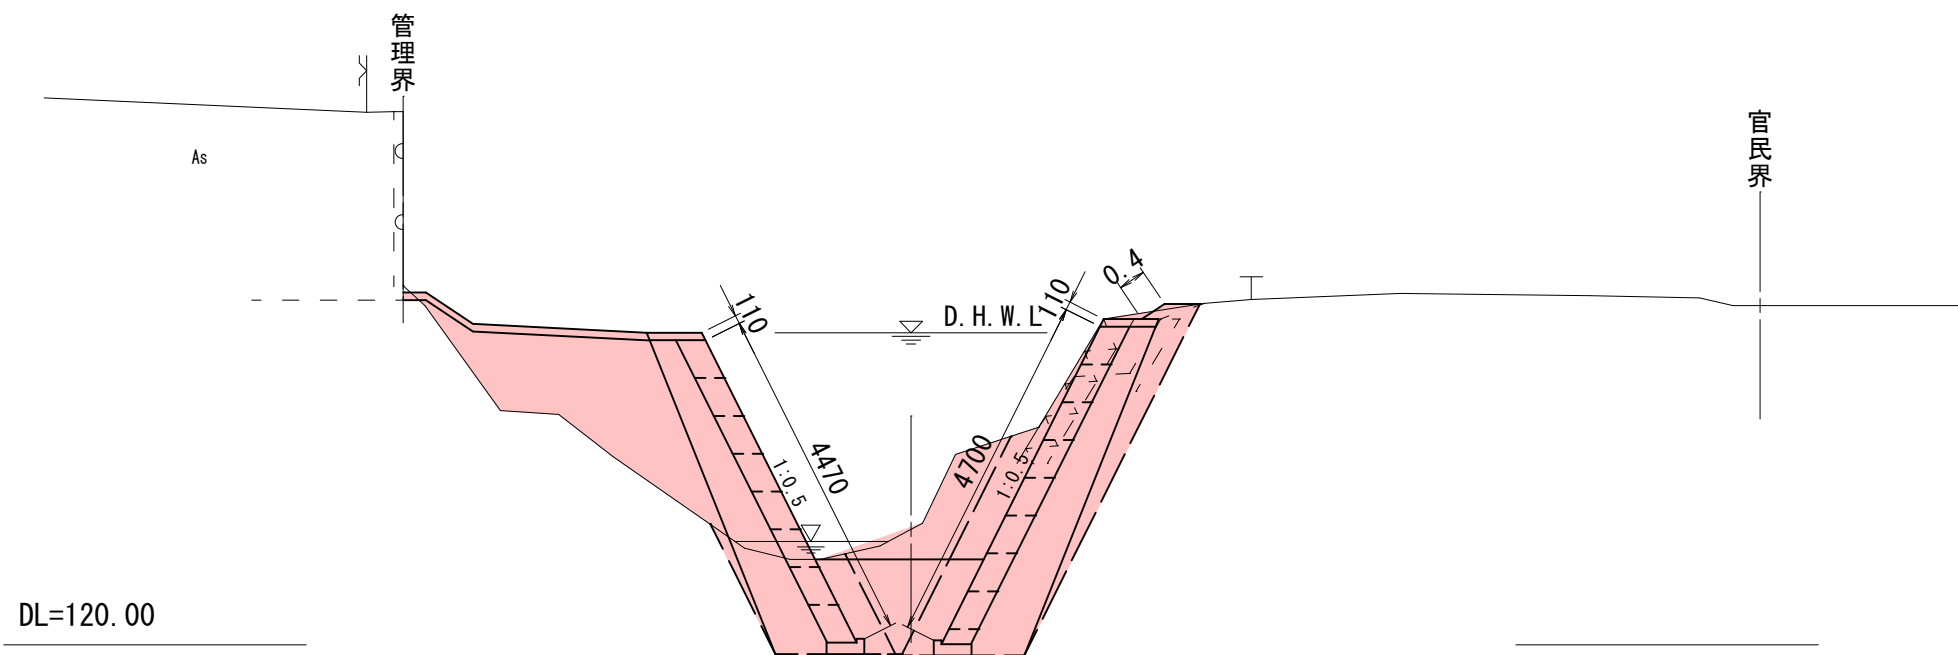

工種		単位	数量
土砂掘削		m2	5.2
盛 土	W<1.0m	m2	0.1
土砂床掘		m2	3.0
埋 戻	W<1.0m	m2	1.0
埋戻(転圧無)		m2	1.5
盛土法面		m	0.4


NO. 18. 2
GH=121.91
FH=124.39

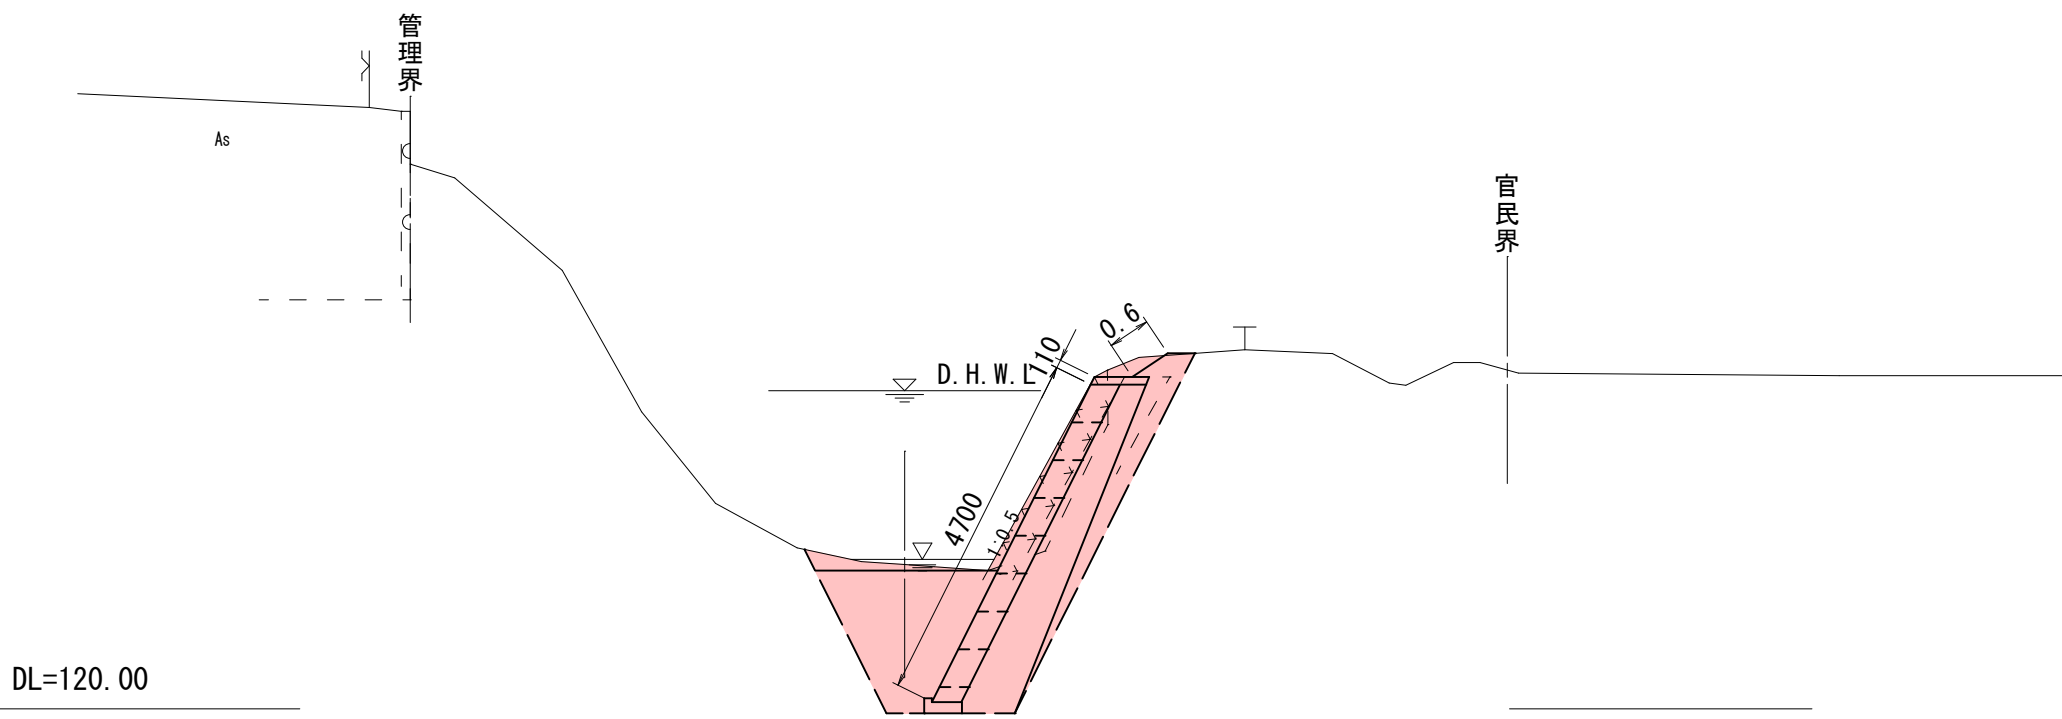

工種		単位	数量
土砂掘削		m2	2.4
盛 土	W<1.0m	m2	0.2
土砂床掘		m2	5.0
埋 戻	W<1.0m	m2	1.0
埋戻(転圧無)		m2	2.8
盛土法面		m	0.6

工種		単位	数量
土砂掘削		m2	1.2
盛 土	W<1.0m	m2	0.4
土砂床掘		m2	1.9
埋 戻	W<1.0m	m2	0.8
埋戻(転圧無)		m2	0.5

NO. 3. 9
GH=121.47
FH=124.13 FH=124.32

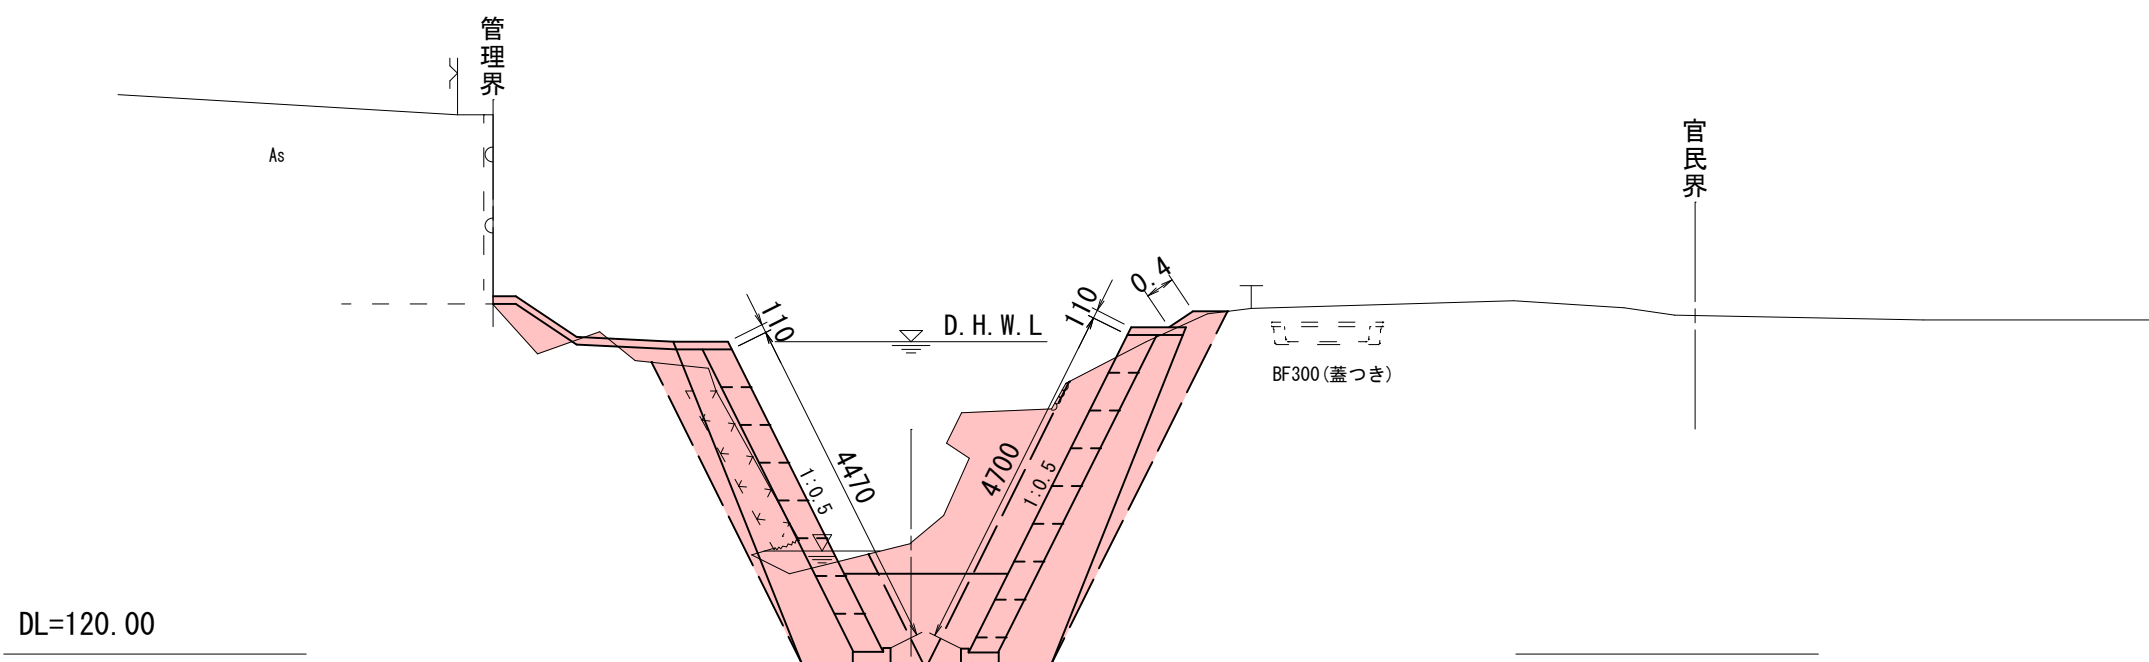

工種		単位	数量
土砂掘削		m2	7.2
盛 土	W<1.0m	m2	0.1
土砂床掘		m2	2.7
埋 戻	W<1.0m	m2	1.0
埋戻(転圧無)		m2	1.3
盛土法面		m	0.4

実施設計図


2/5

1工区 (NO. 0～NO. 18. 2)						
令和 7 年度				6第263号		
路 線 名 河 川 名		普通河川 沼川 (左右岸)				
箇 所 名		由利本荘市東由利杉森字西ノ又 地内				
工 事 名		河川災害復旧工事				
横 断 図				縮 尺	S=1:100	
照 査		設 計		図 面 番 号	2 / 3	
由 利 本 荘 市						


護岸工展開図

S=1:100

右岸

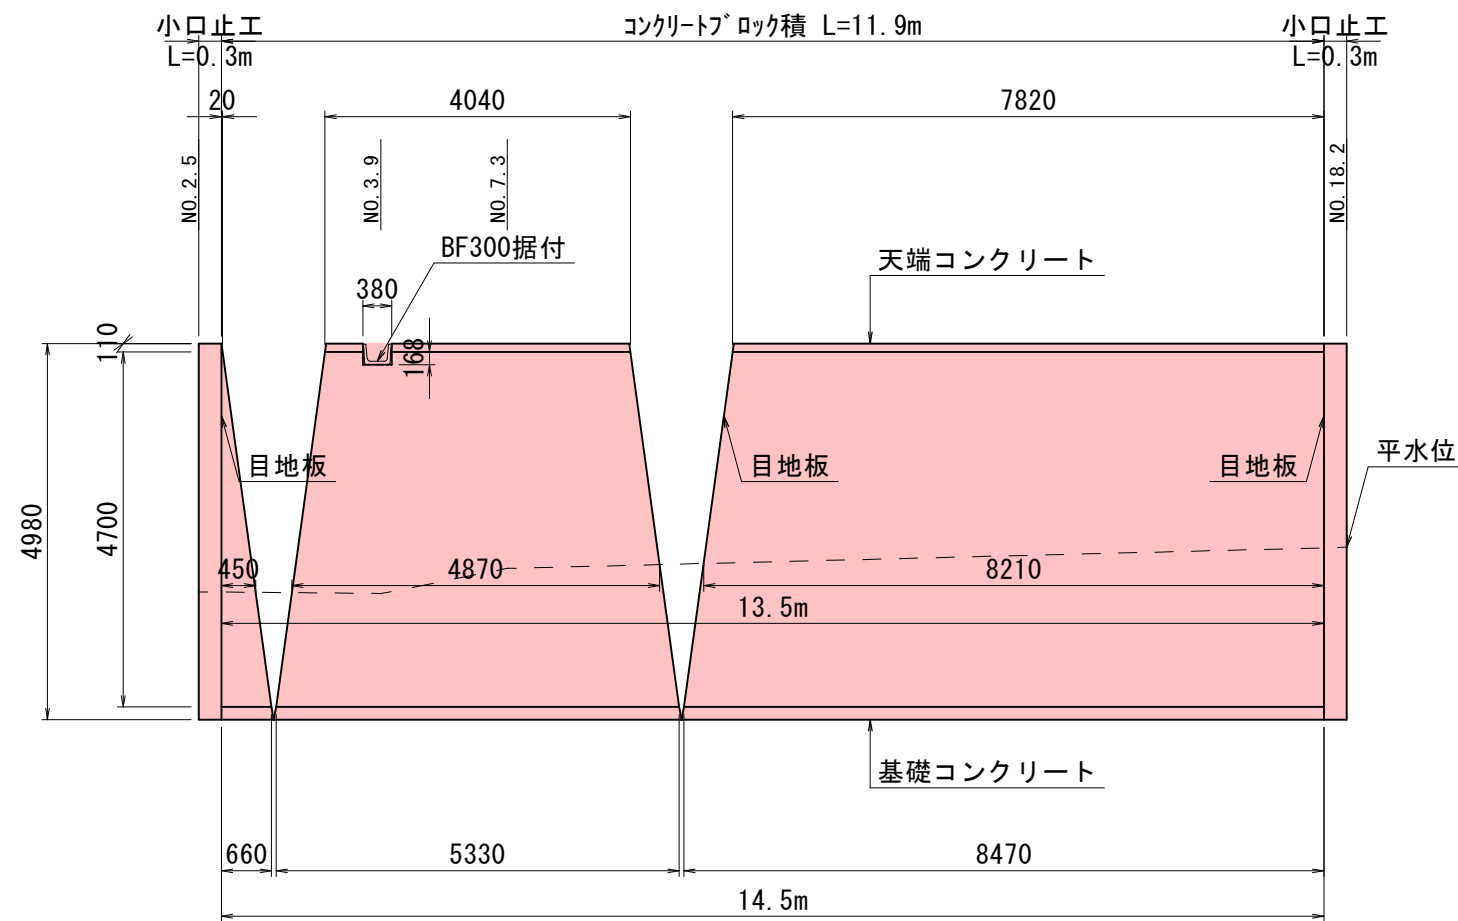


左岸

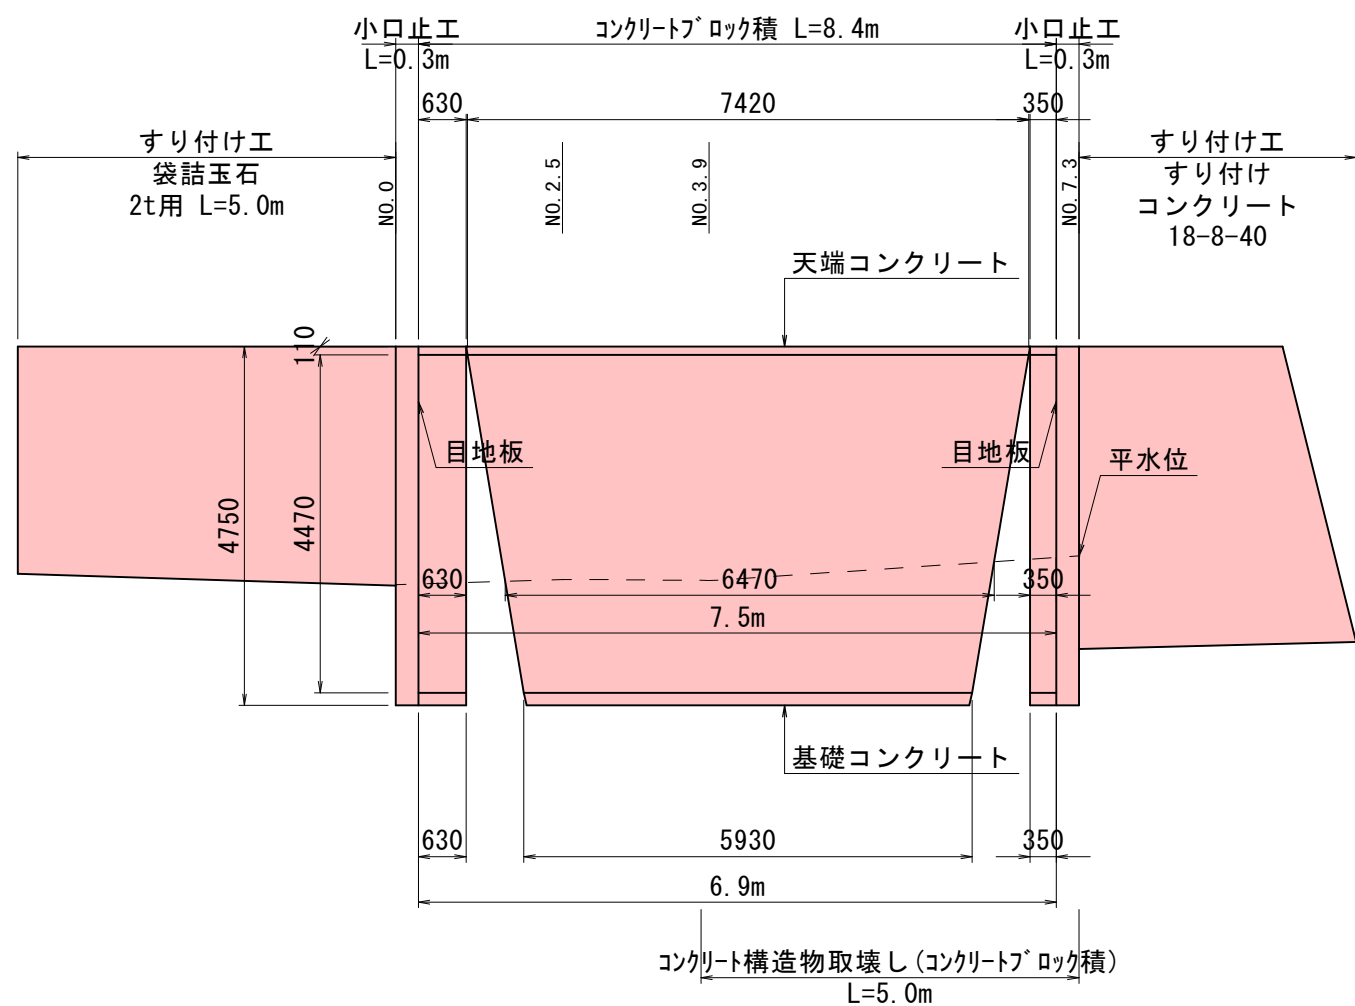

すり付けコンクリート（左岸上流側すり付け工）


S=1:100

平面図

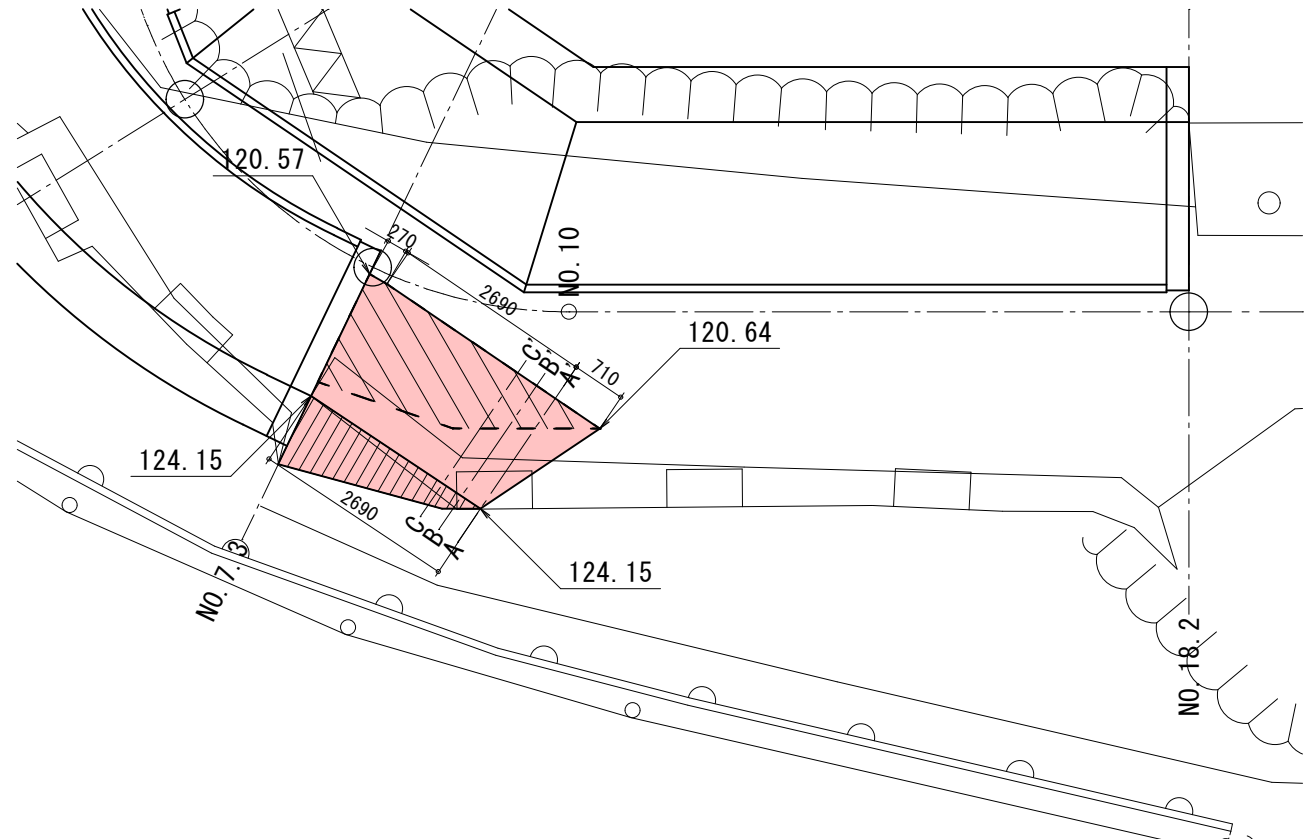

面積表	面積 (m ²)
基面整正	3.5
天端	1.5
型枠	12.6

断面図

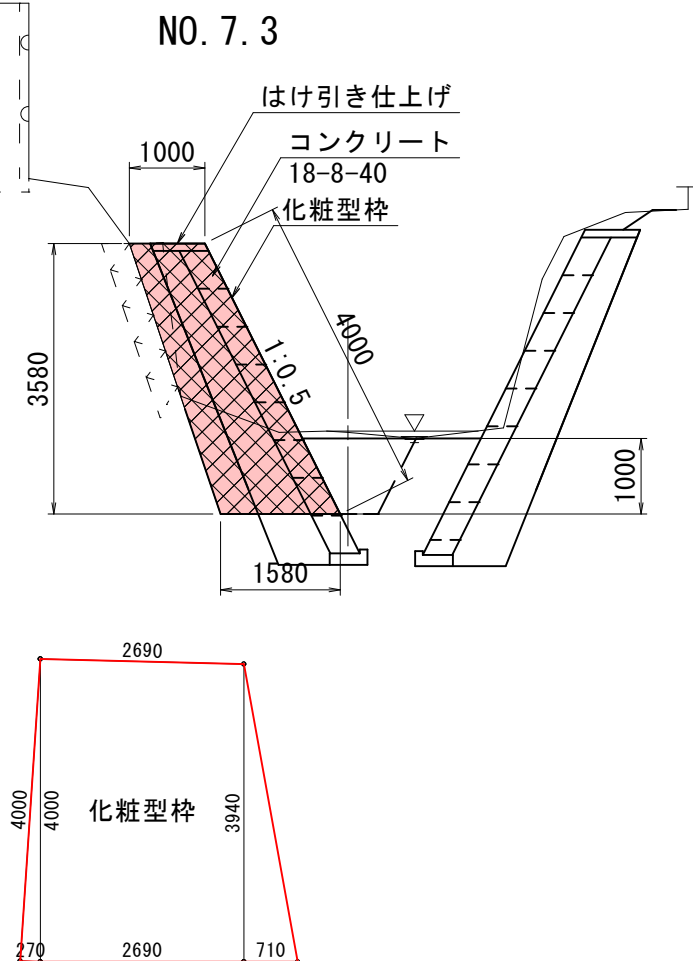

差筋アンカー (D13×600) 30cm間隔3列
A-A' N=6本
B-B' N=12本
C-C' N=12本
Σ N=9+12+12=33本

コンクリート削孔 (削孔径:10mm≦φ<30mm, 削孔深さ:30mm≦L<200mm)
N=33孔


※既設護岸の根入れは浅い可能性があり、その場合は削孔数及び差筋アンカー数が減となる。

排水構造物工

詳細図


S=1:20

BF300 : 参考質量 133 kg/個 (L=2000)
BF300用蓋版 : 参考質量 60 kg/枚 (L=1000)

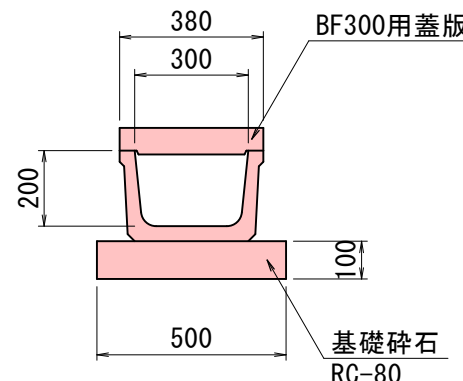

横断図（参考図）


S=1:100

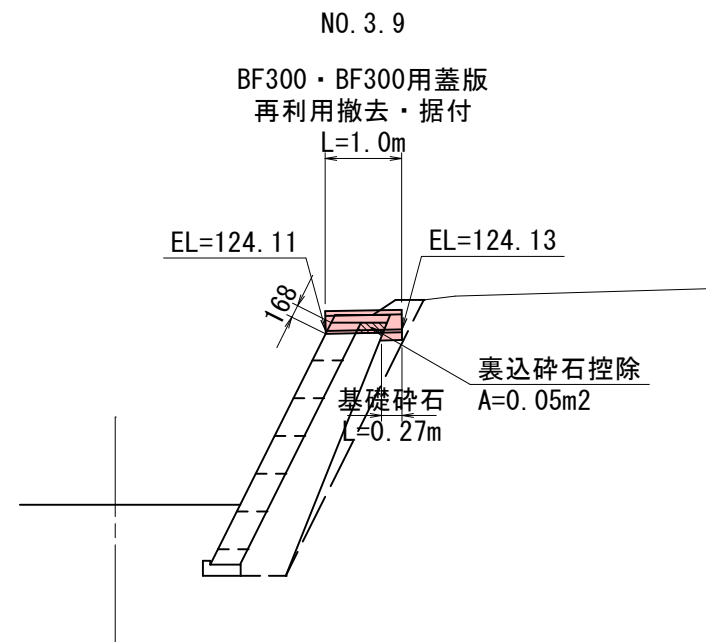


袋詰玉石工（左岸下流側すり付け工）

S=1:100

NO. -5.0

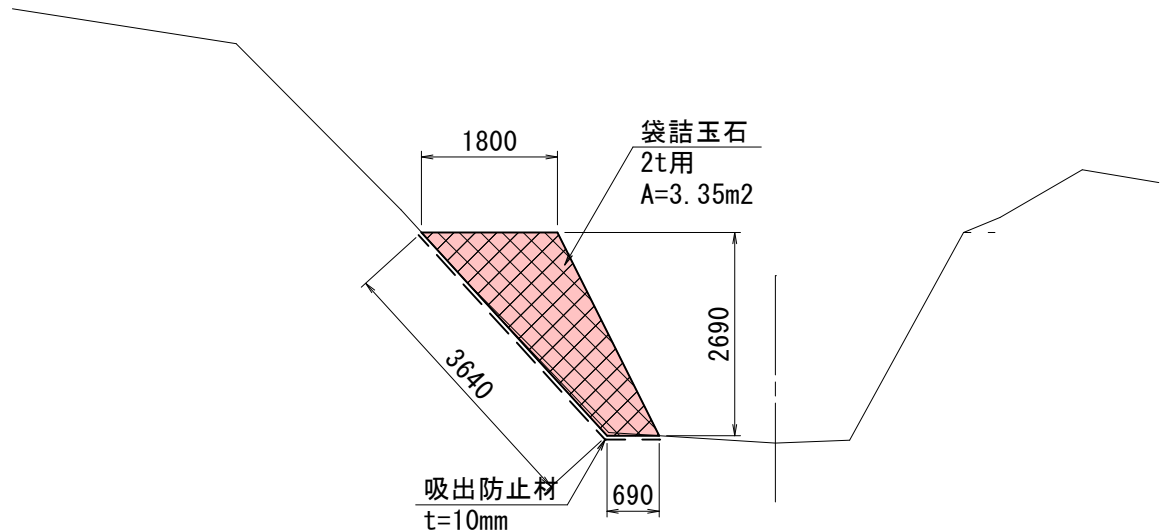


NO. 0

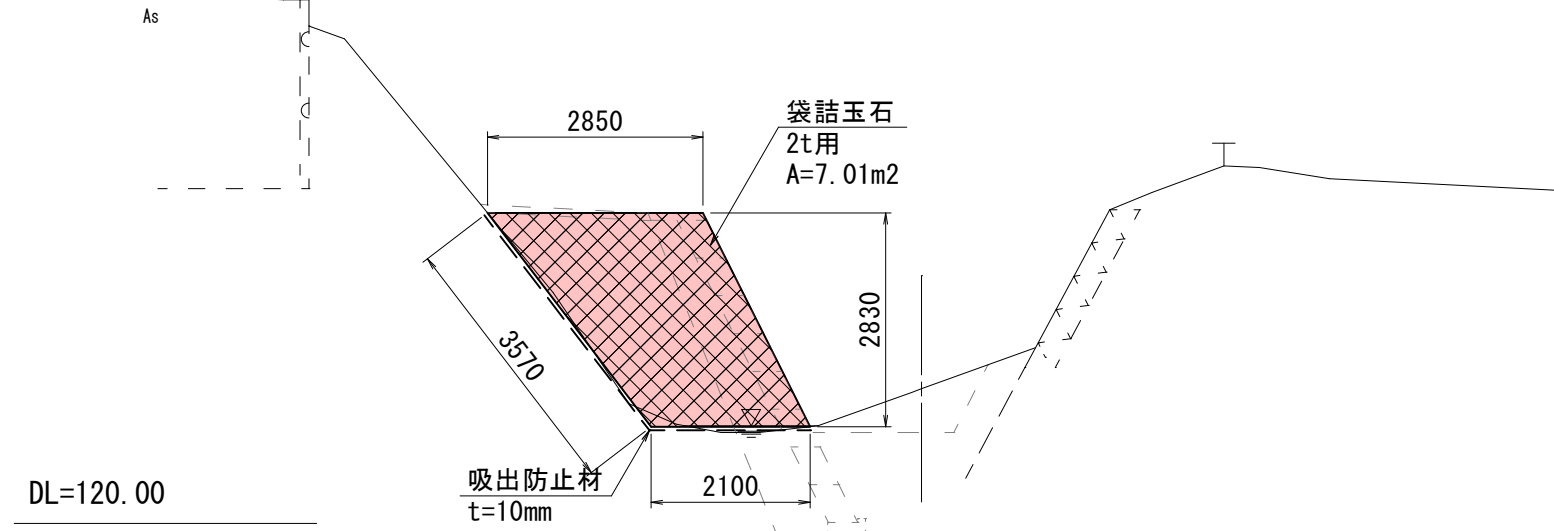

袋詰玉石（参考図）


S=1:50

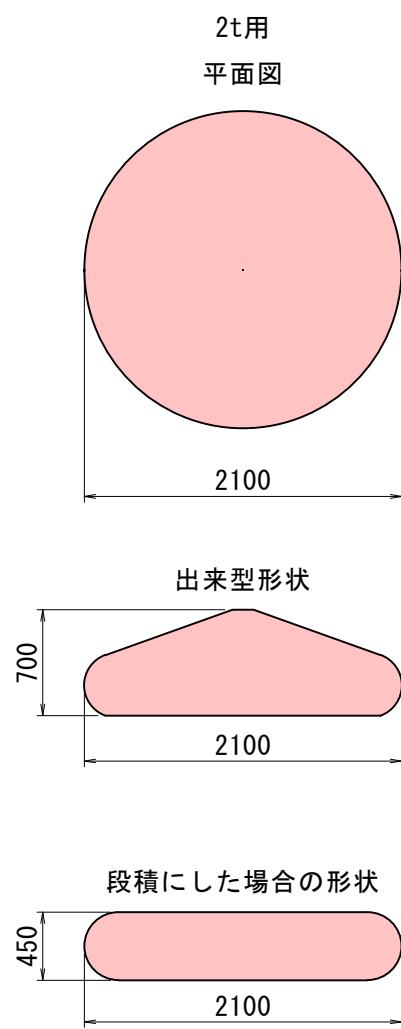

構造物撤去工

S=1:100

コンクリート構造物取壊し
無筋構造物

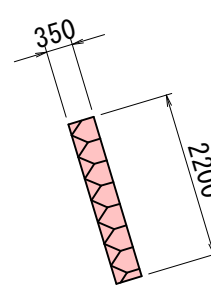


コンクリート'ログ'積
L=5.0m

実施設計図

3/5


工区

令和7年度		6第263号	
路線名	普通河川 沼川（左右岸）		
箇所名	由利本荘市東由利杉森字西ノ又 地内		
工事名	河川災害復旧工事		
展開図		縮尺	図示
照査	設計	図面番号	3/3
由利本荘市			

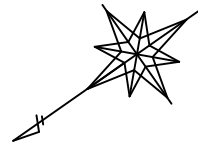


平面図

S=1:500

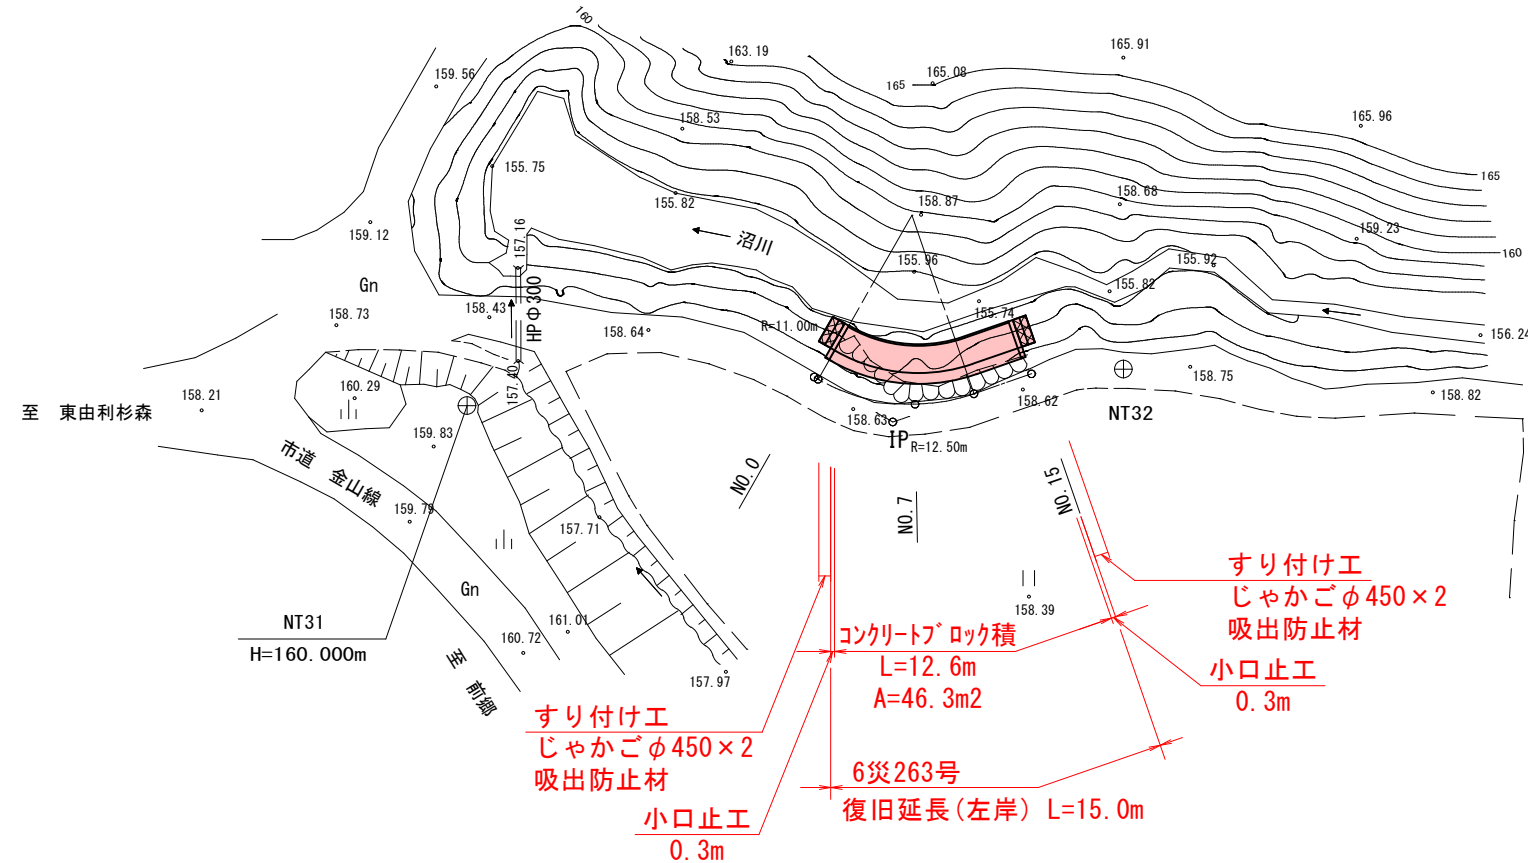


標準断面図

S=1:100

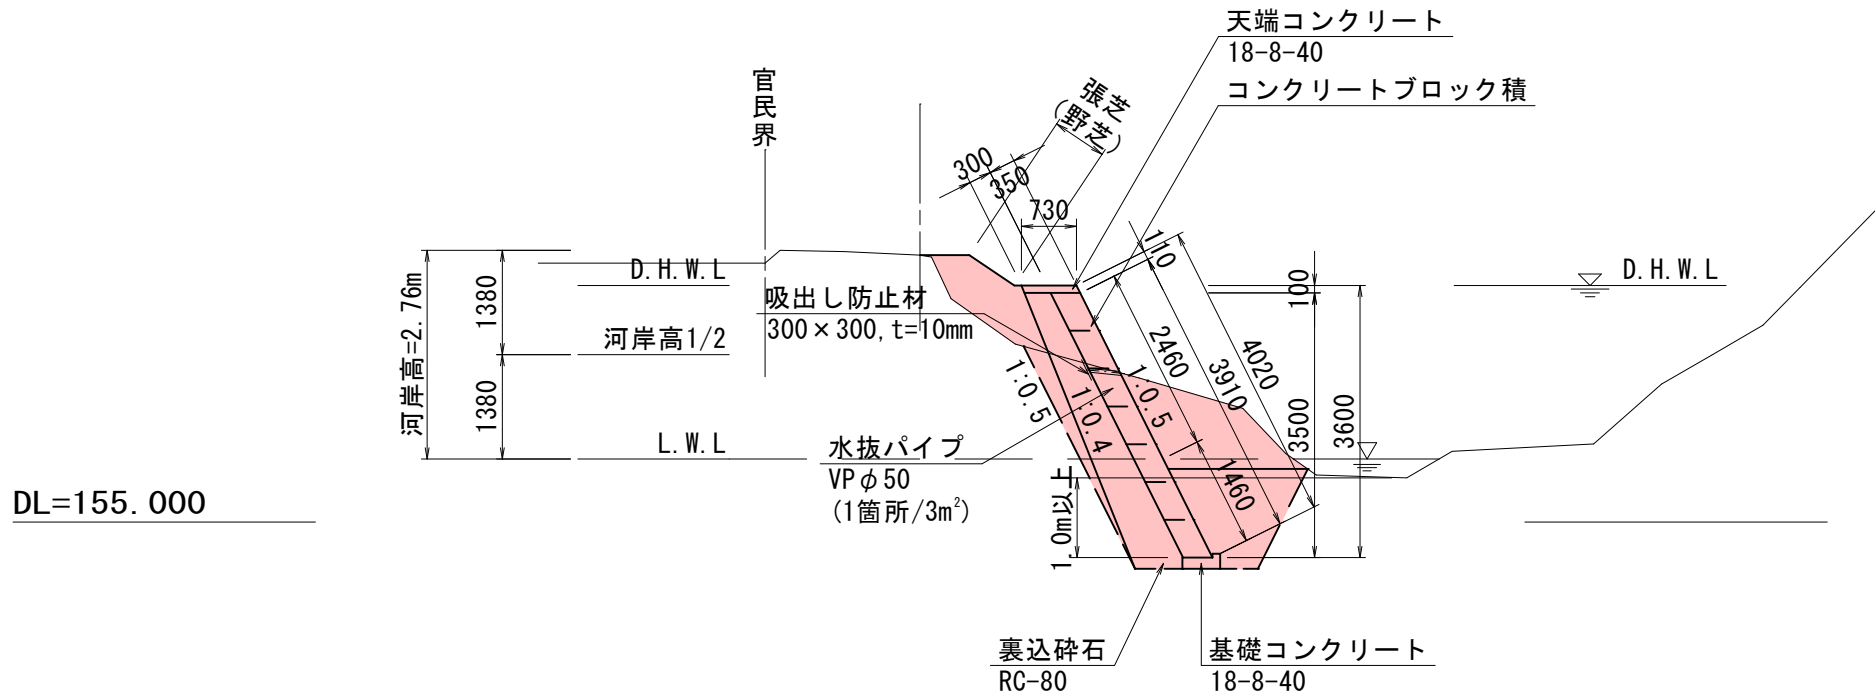


護岸工展開図

S=1:100

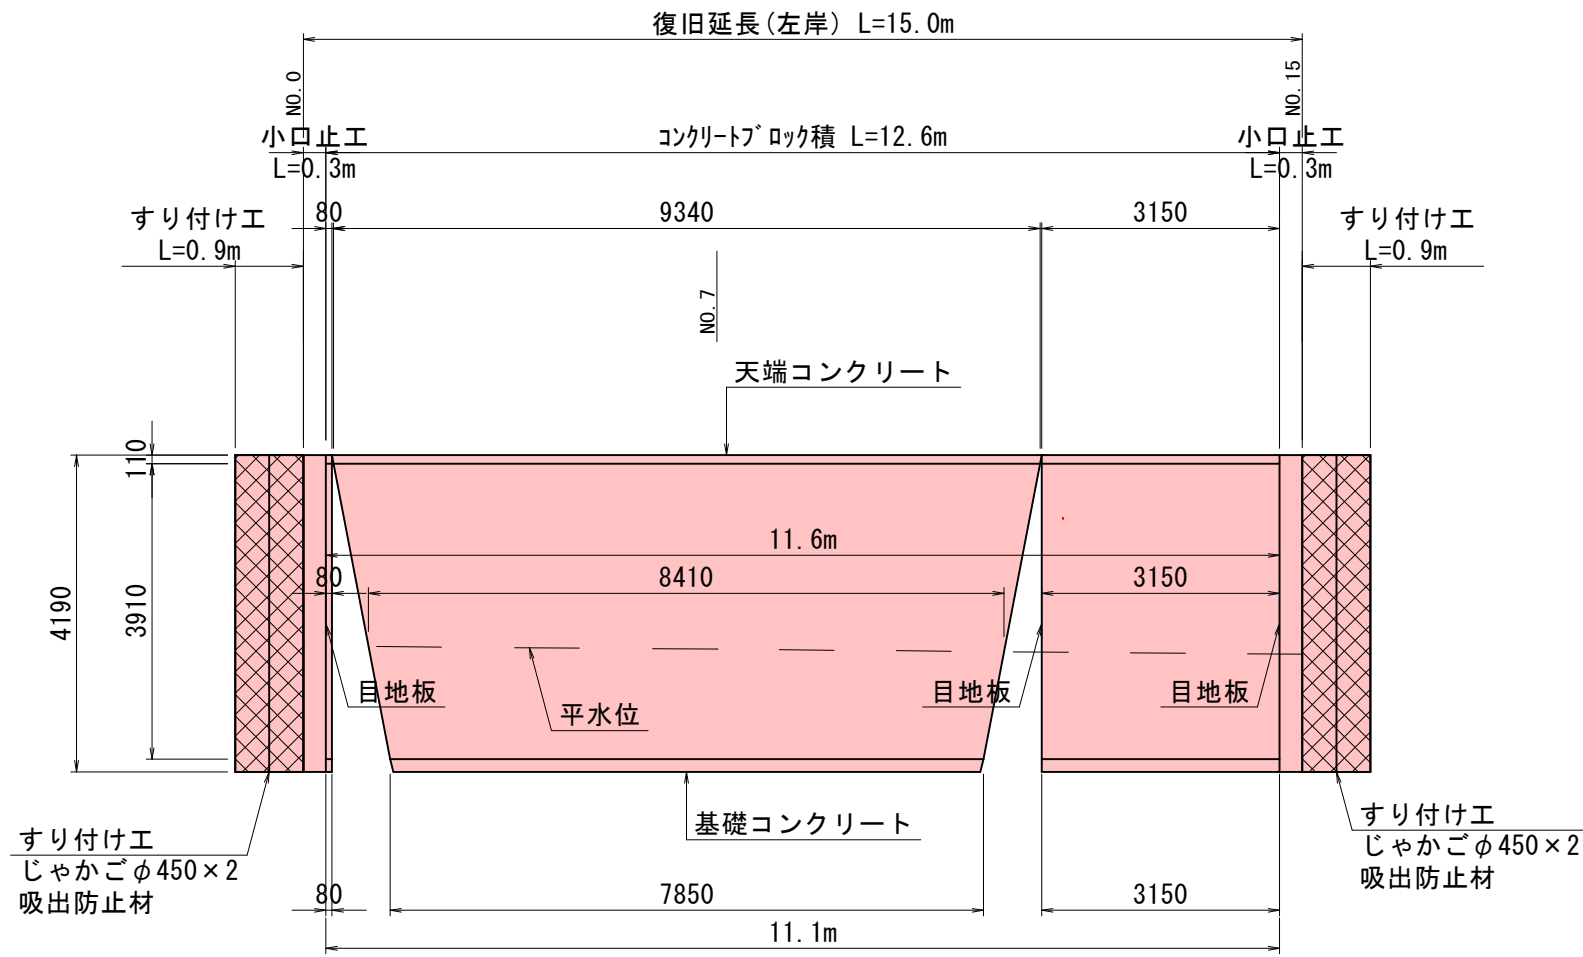


基礎コンクリート(参考図)

S=1:20

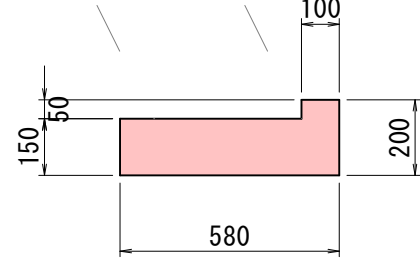


天端コンクリート(参考図)

S=1:20

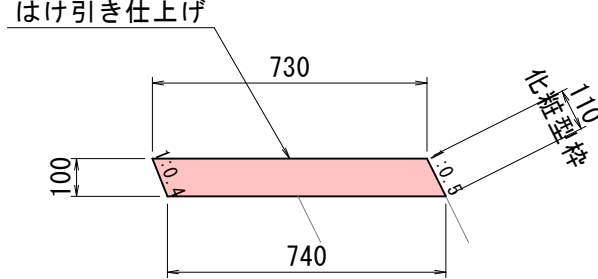


縦断図

V=1:100
H=1:500

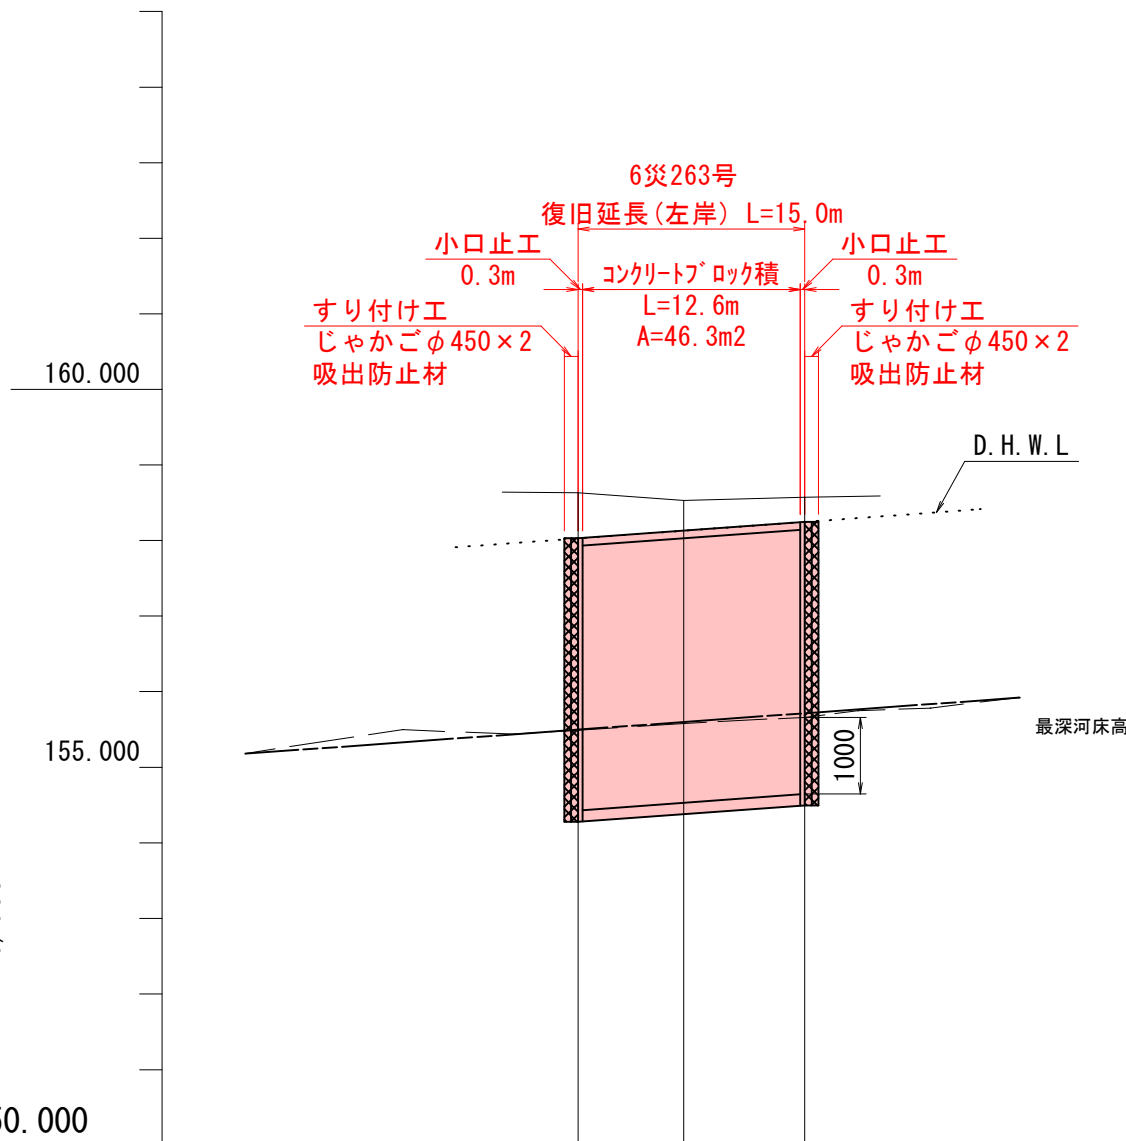

小口止工


S=1:100

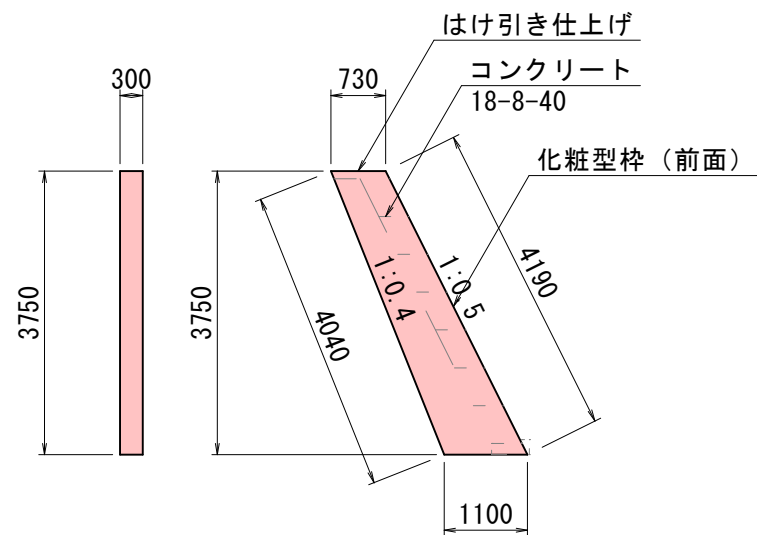

目地板

S=1:100

瀝青繊維織質, t=10mm
N=3箇所

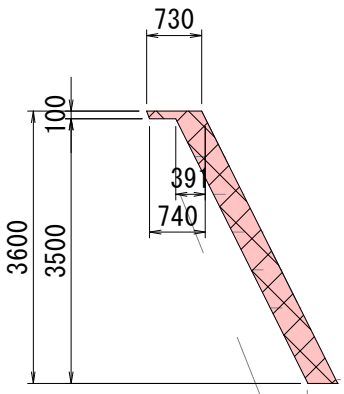


実施設計図

3工区

令和 7 年度				6災263号	
路 線 名 河 川 名		普通河川 沼川（左右岸）			
箇 所 名		由利本荘市東由利杉森字西ノ又 地内			
工 事 名		河川災害復旧工事			
一 般 図				縮 尺	図 示
照 査	設 計		図 番	面 号	1
					2
由 利 本 荘 市					


NO. 0
GH=158.63
FH=158.03

工種		単位	数量
土砂掘削		m2	3.7
盛土	W<2.5m	m2	0.1
土砂床掘		m2	3.4
埋戻	W<1.0m	m2	0.7
埋戻(転圧無)		m2	1.8
盛土法面		m	0.6

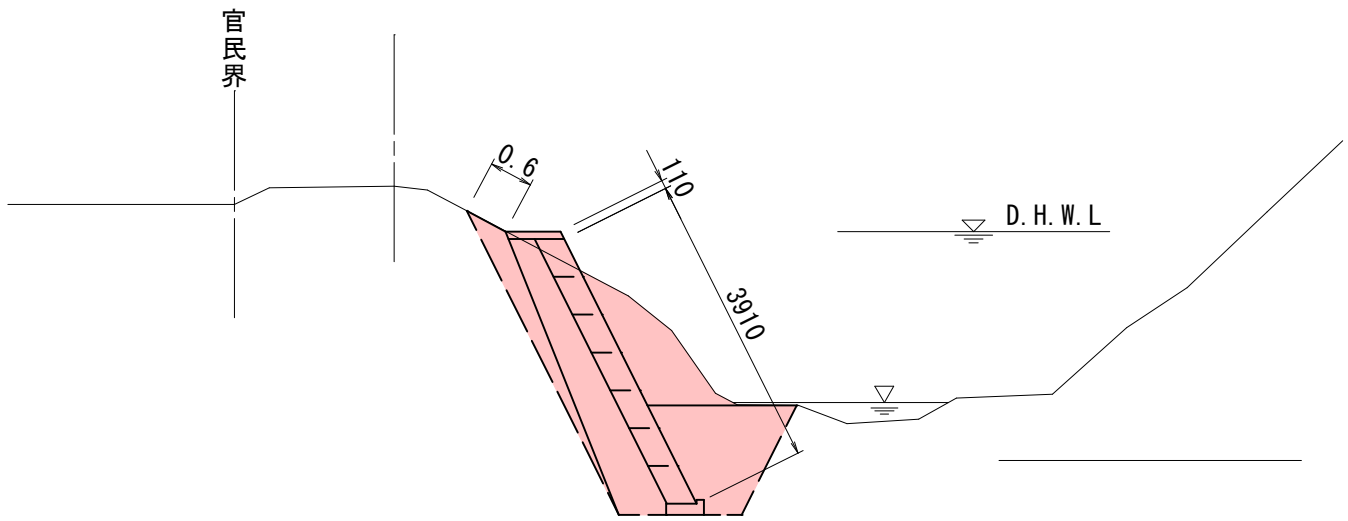


NO. 7
GH=158.53
FH=158.13

工種		単位	数量
土砂掘削		m2	3.2
盛土	W<2.5m	m2	0.9
土砂床掘		m2	3.0
埋戻	W<1.0m	m2	0.4
埋戻(転圧無)		m2	1.6
盛土法面		m	0.7

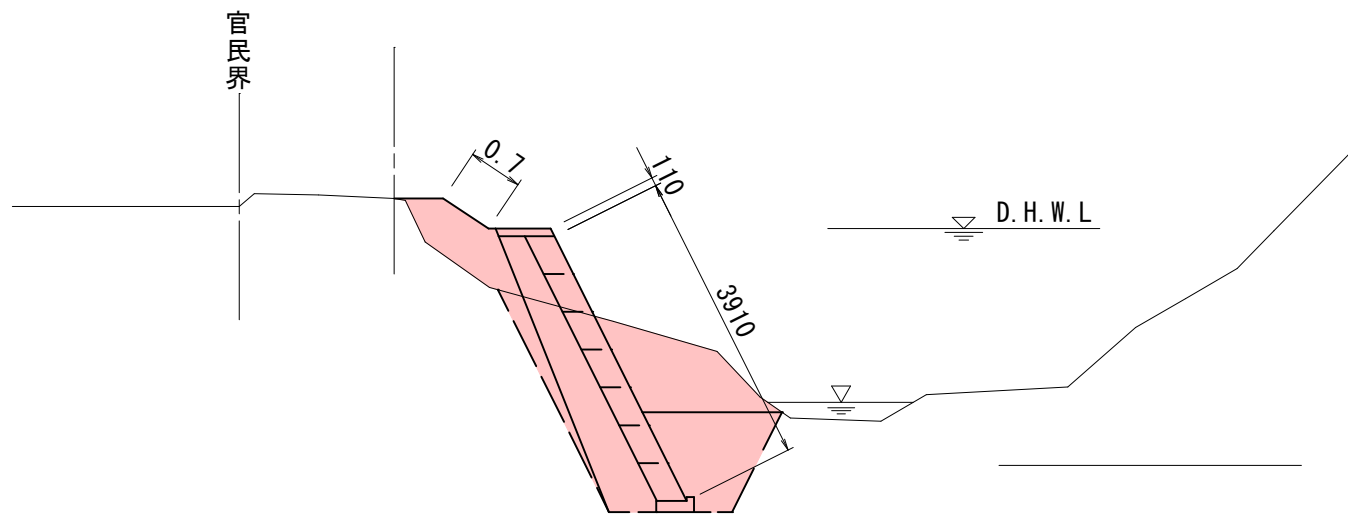

NO. 15
GH=158.57
FH=158.25

工種		単位	数量
土砂掘削		m2	4.1
盛土	W<2.5m	m2	0.1
土砂床掘		m2	3.4
埋戻	W<1.0m	m2	0.7
埋戻(転圧無)		m2	1.8
盛土法面		m	0.5

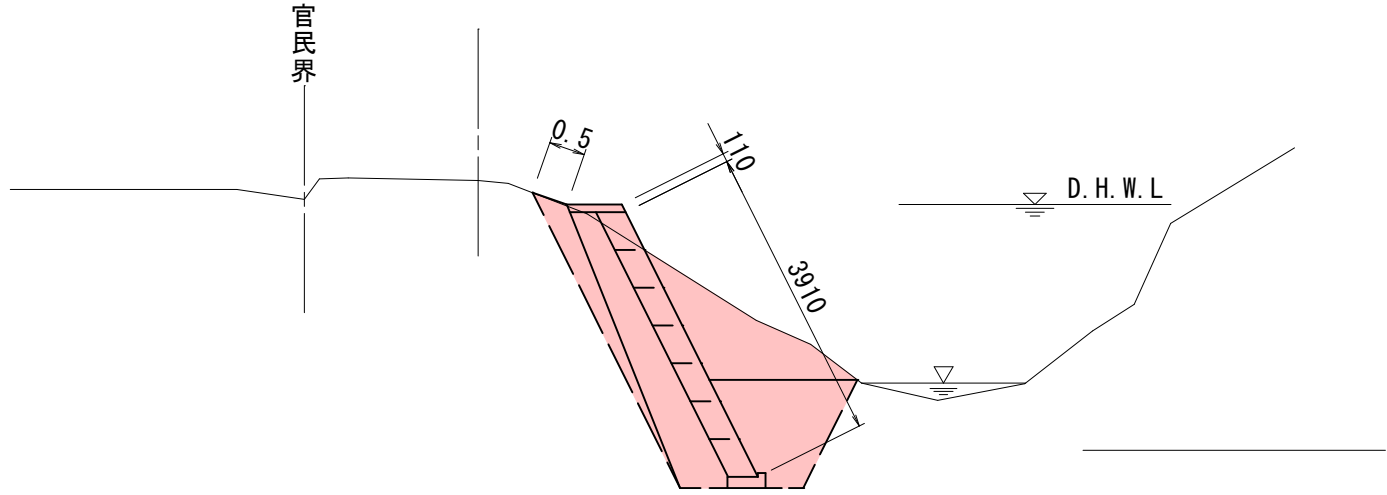

実施設計図

5/5

3工区 (NO. 0~NO. 15)

令和7年度		6第263号	
路線名	普通河川 沼川 (左右岸)		
河川名			
箇所名	由利本荘市東由利杉森字西ノ又 地内		
工事名	河川災害復旧工事		
横断図		縮尺	S=1:100
照査		設計	
		図面番	2/2
由利本荘市			