



平面図  
S=1:500

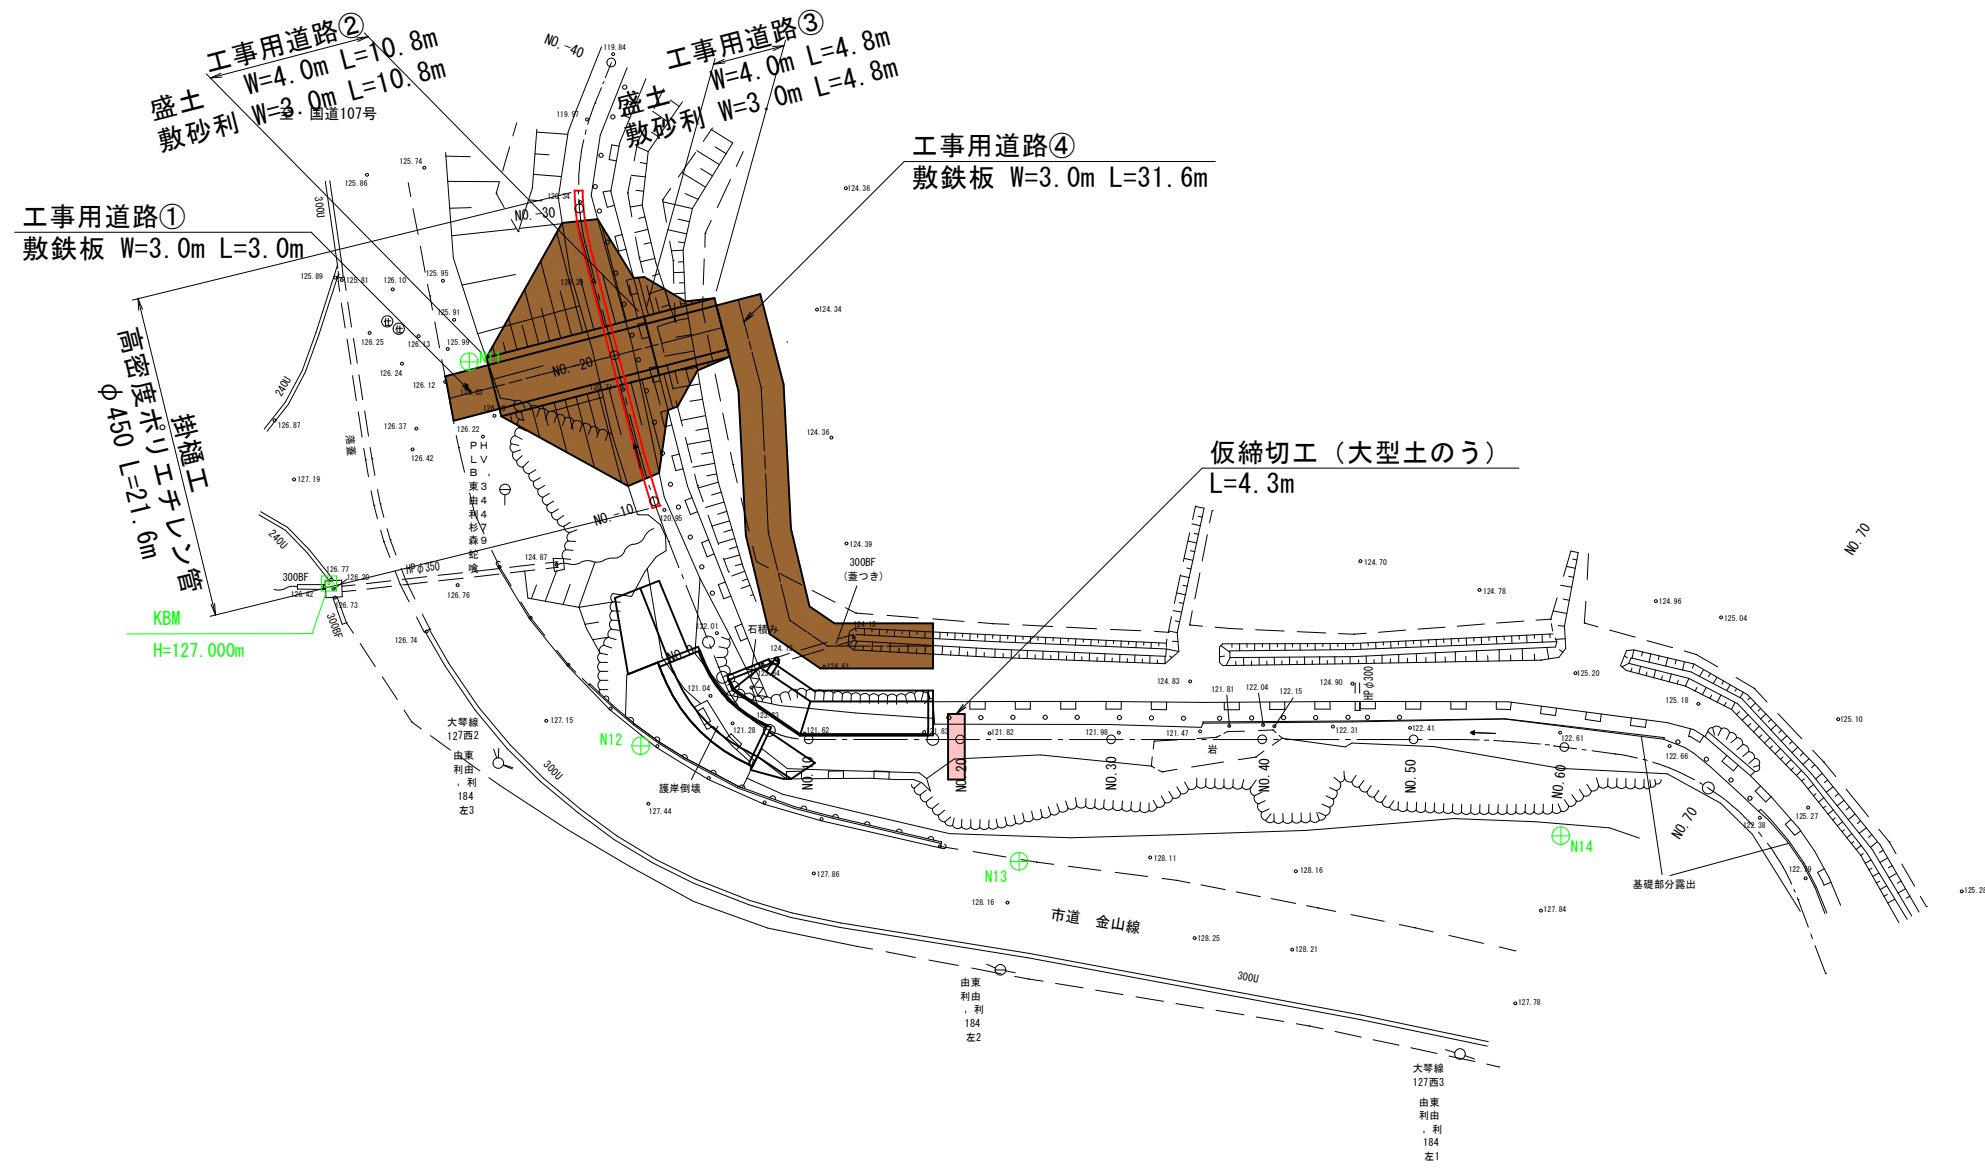


工事用道路工  
S=1:100

工事用道路①④

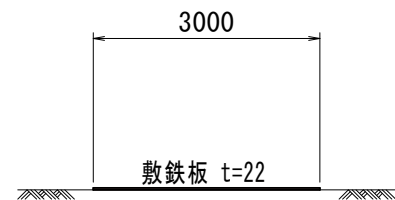


工事用道路②

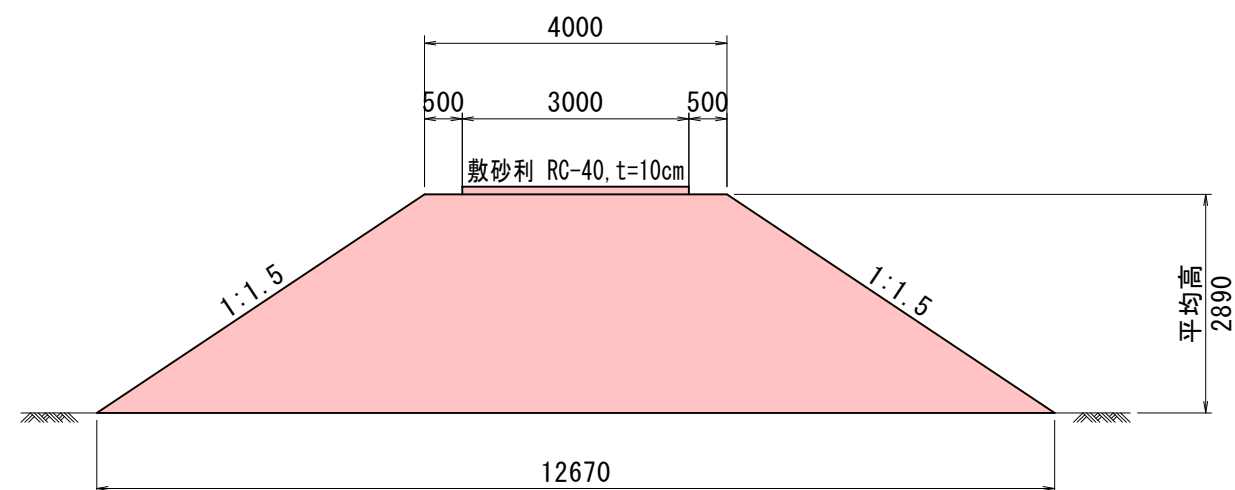

盛土工：施工幅員4.0m以上

工事用道路③

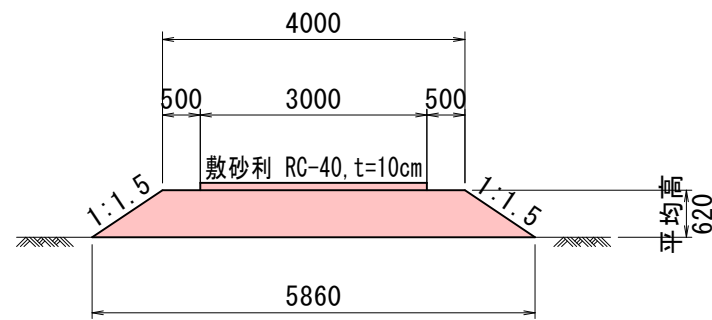


盛土工：施工幅員4.0m以上


仮締切工  
S=1:100

起点側

工事用道路③④断面図

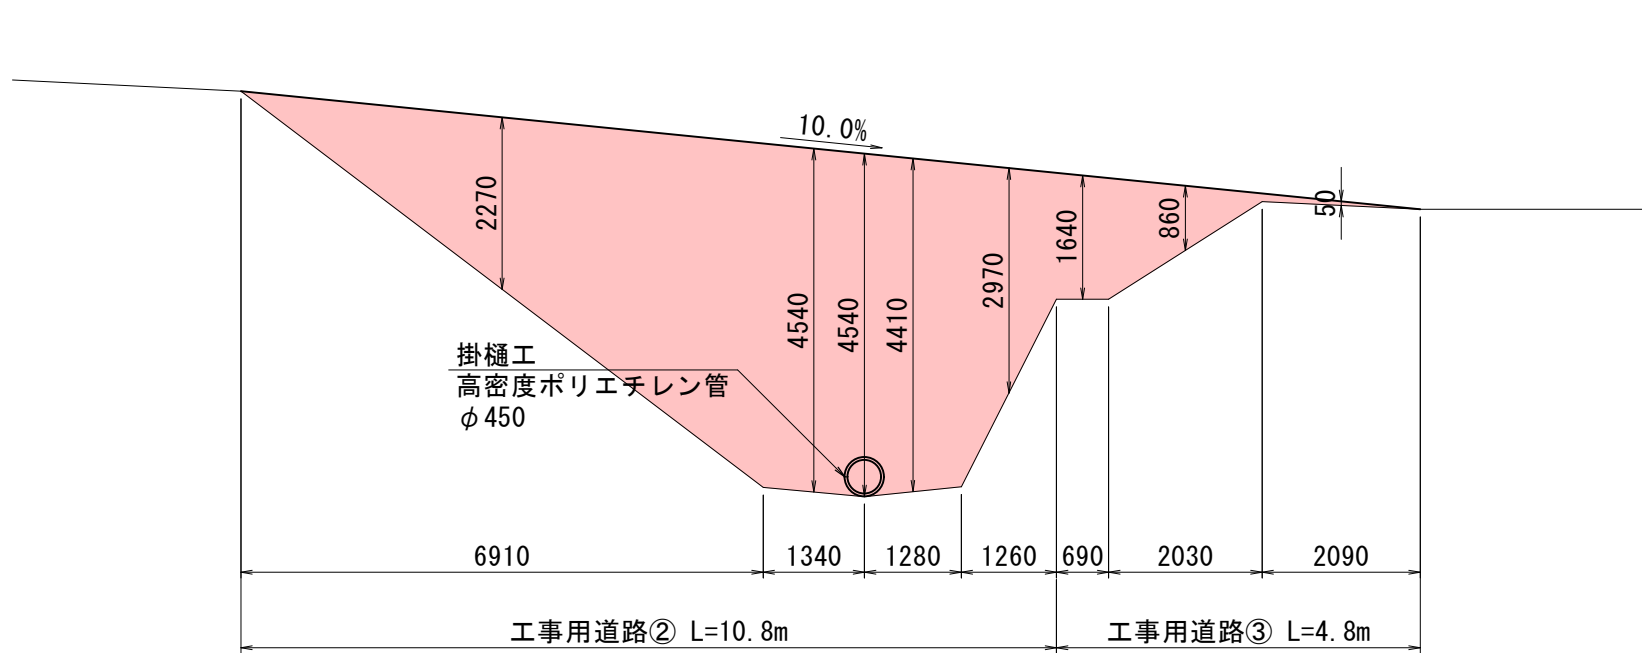

終点側

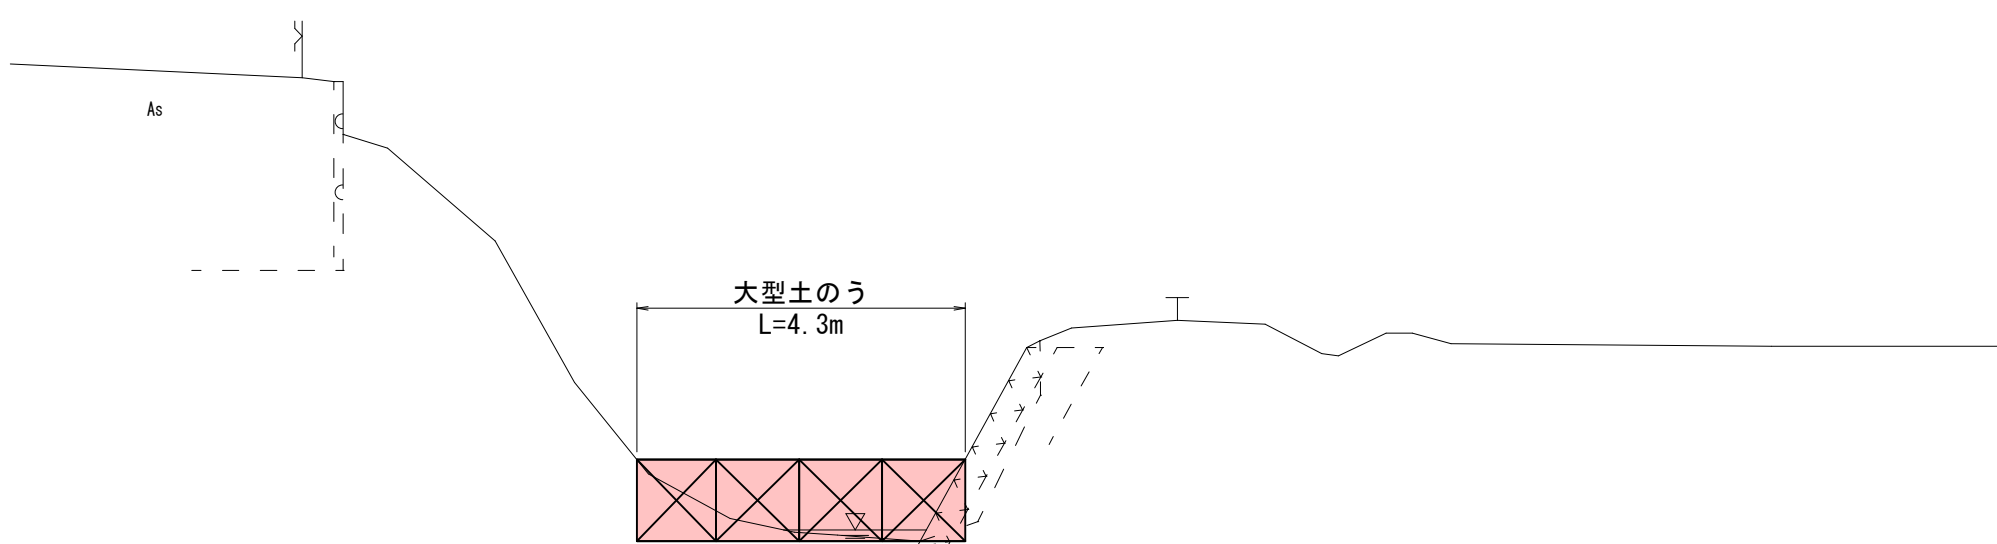


平均高

工事用道路②  $H = (6.91 \times 2.27 + 1.34 \times 4.54 + 1.28 \times 4.41 + 1.26 \times 2.97) \div (6.91 + 1.34 + 1.28 + 1.26) = 2.89m$

工事用道路③  $H = (0.69 \times 1.64 + 2.03 \times 0.86 + 2.09 \times 0.05) \div (0.69 + 2.03 + 2.09) = 0.62m$


工事用道路②(掛樋延長)

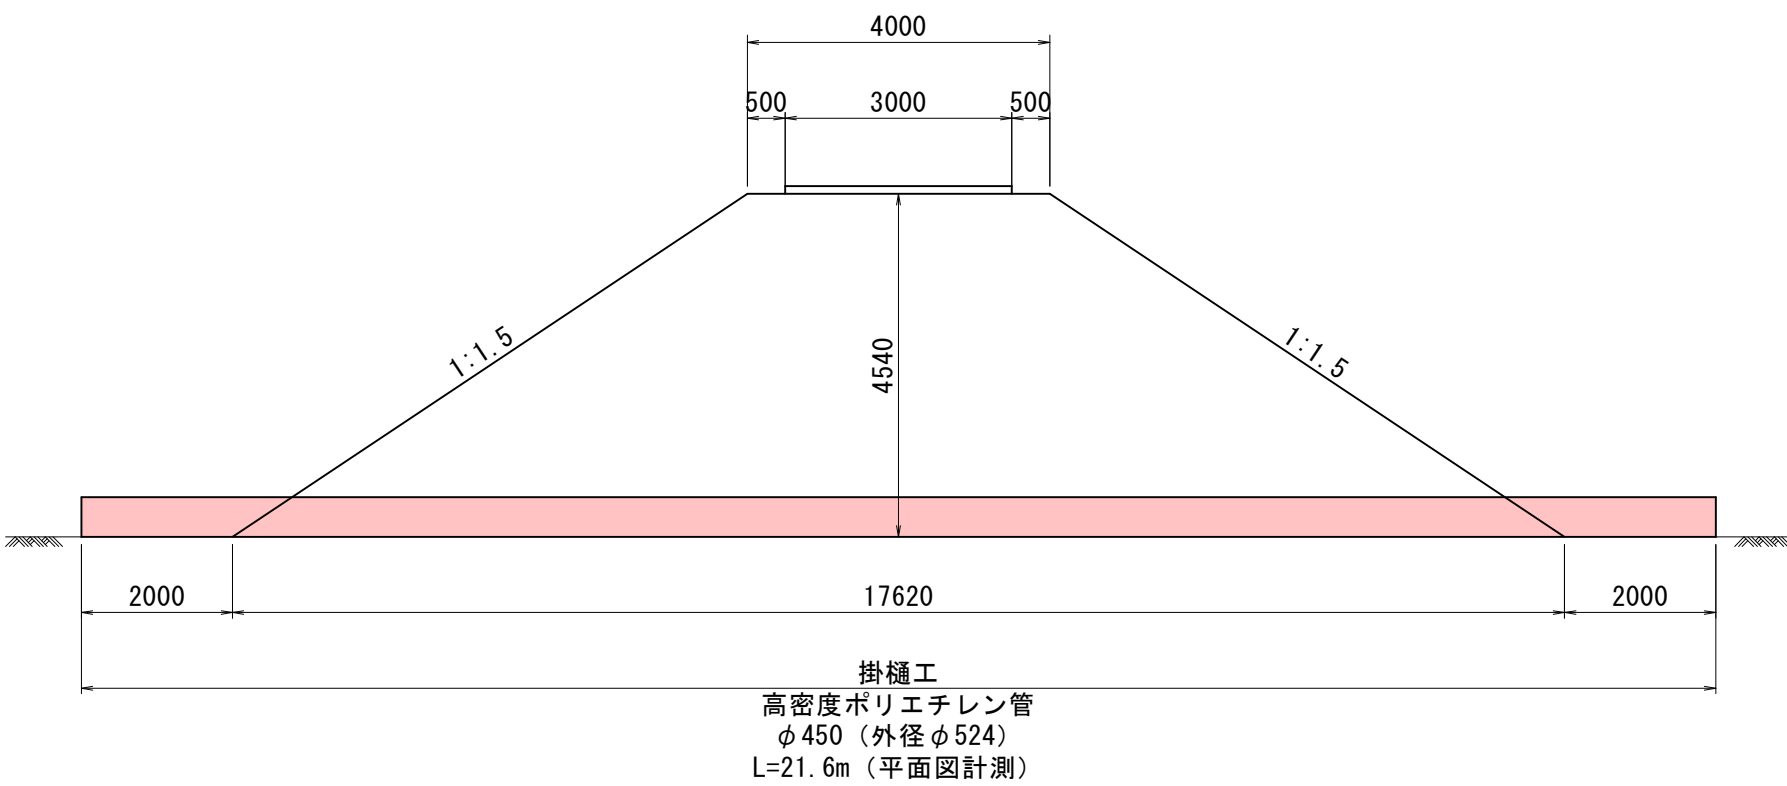

参考図

2/3

|             |    |                   |     |        |  |
|-------------|----|-------------------|-----|--------|--|
| Ⅰ区          |    |                   |     |        |  |
| 令和7年度       |    |                   |     | 6災263号 |  |
| 路線名<br>河川名  |    | 普通河川 沼川（左右岸）      |     |        |  |
| 箇所名         |    | 由利本荘市東由利杉森字西ノ又 地内 |     |        |  |
| 工事名         |    | 河川災害復旧工事          |     |        |  |
| 仮設計画面図（参考図） |    |                   | 縮尺  | 図示     |  |
| 照査          | 設計 |                   | 図面番 | 2<br>3 |  |
| 由利本荘市       |    |                   |     |        |  |

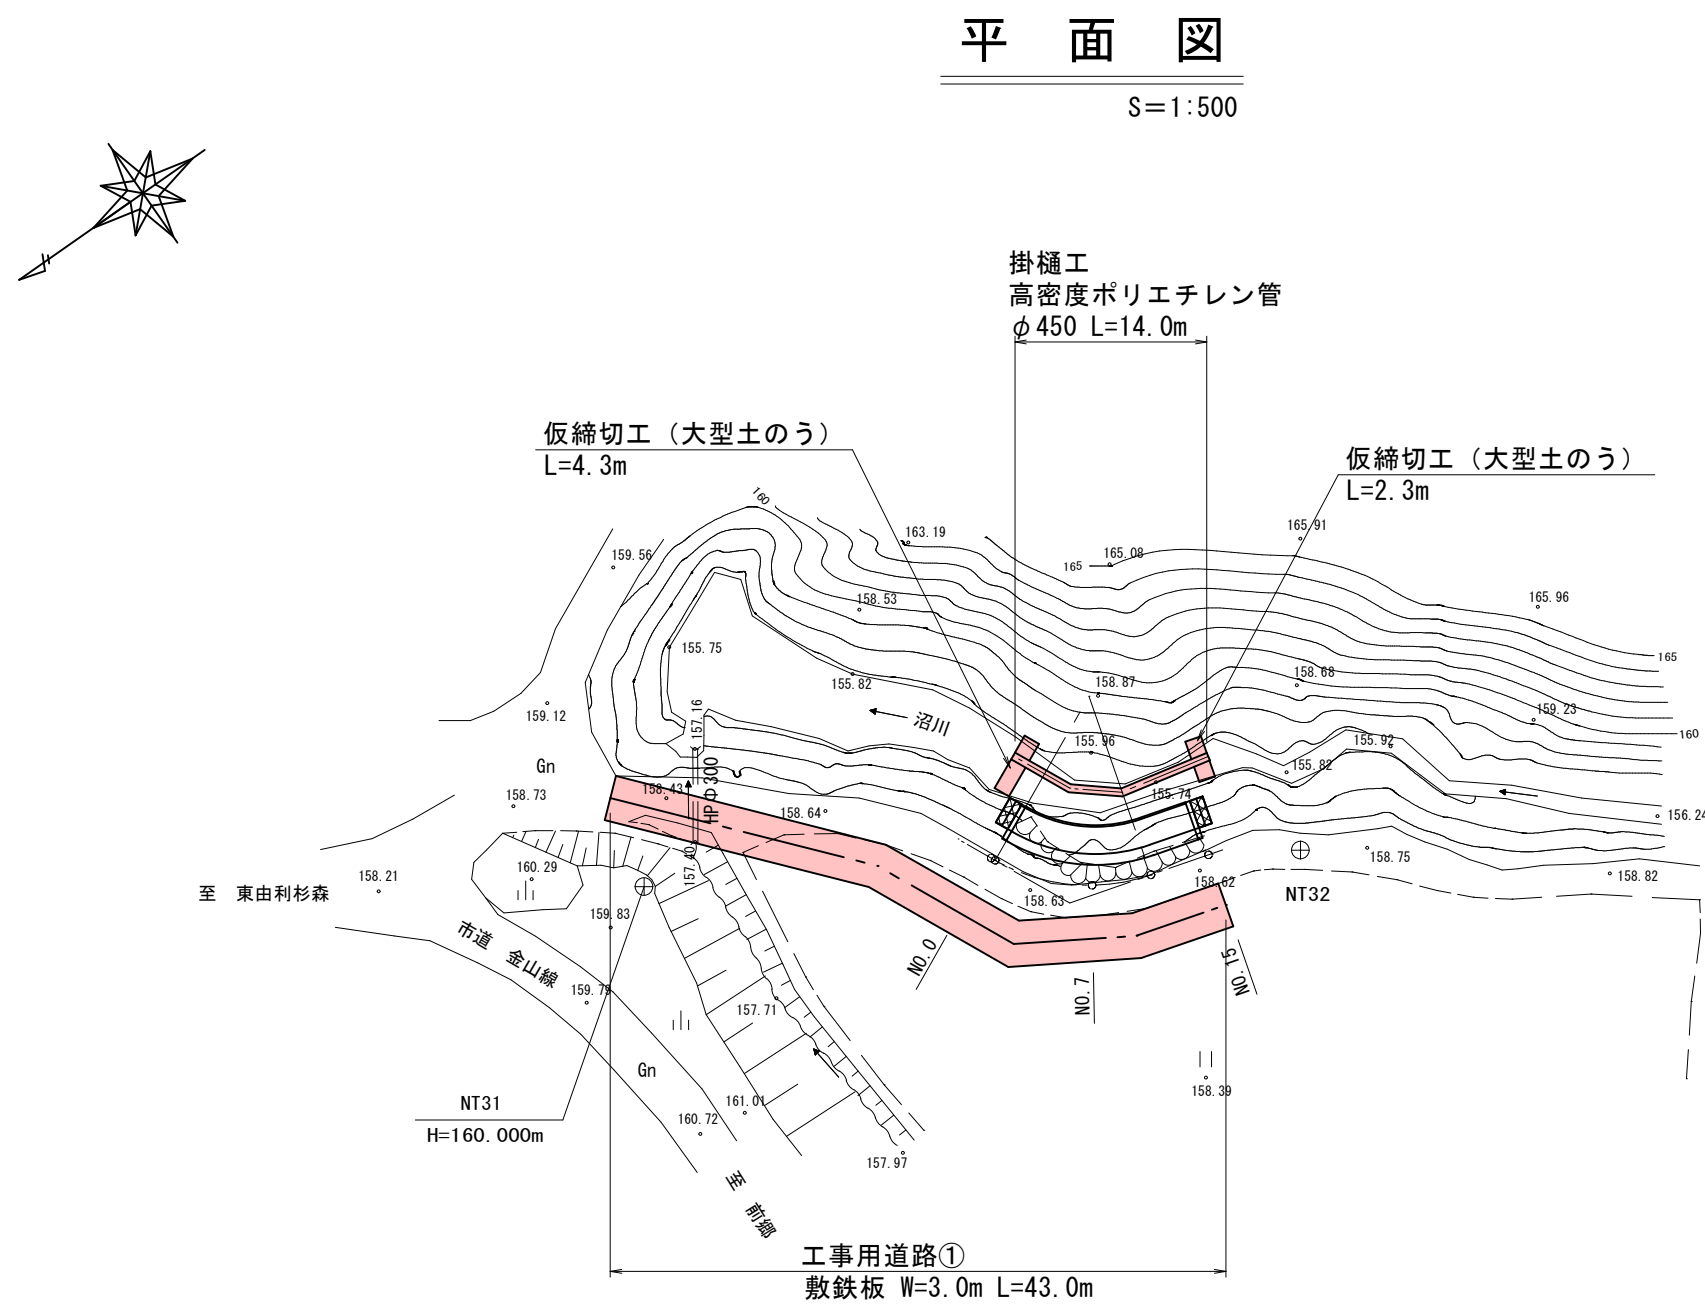

工事用道路工

S=1:100





仮締切工

S=1:100

起点側

終点側

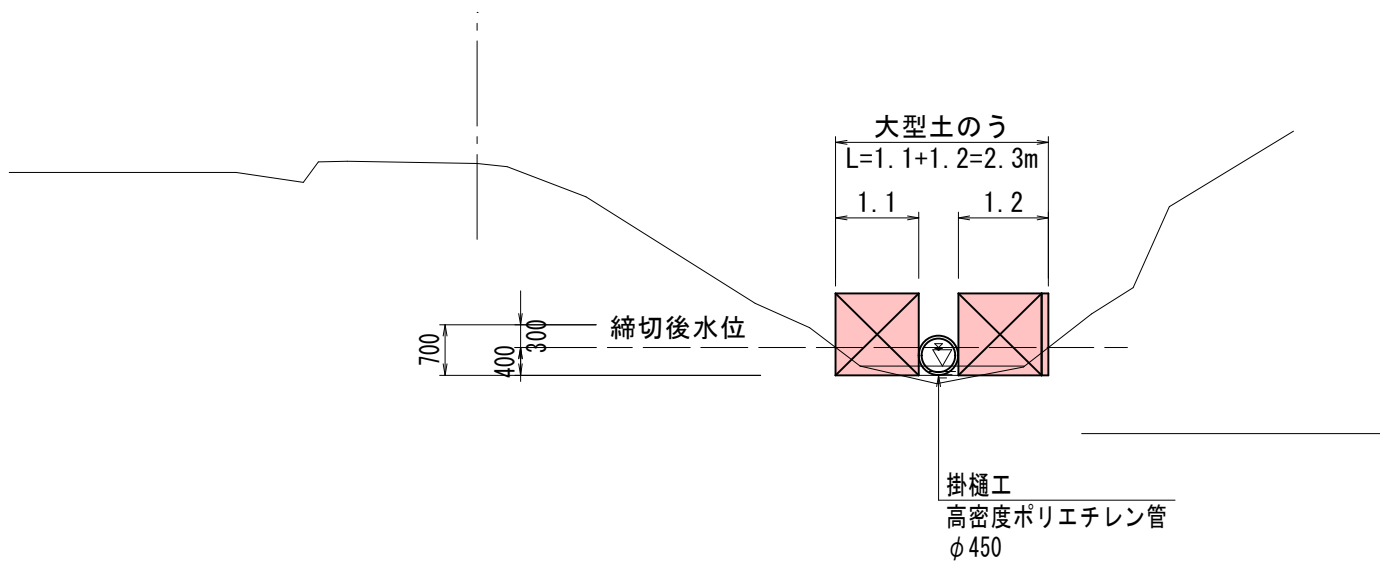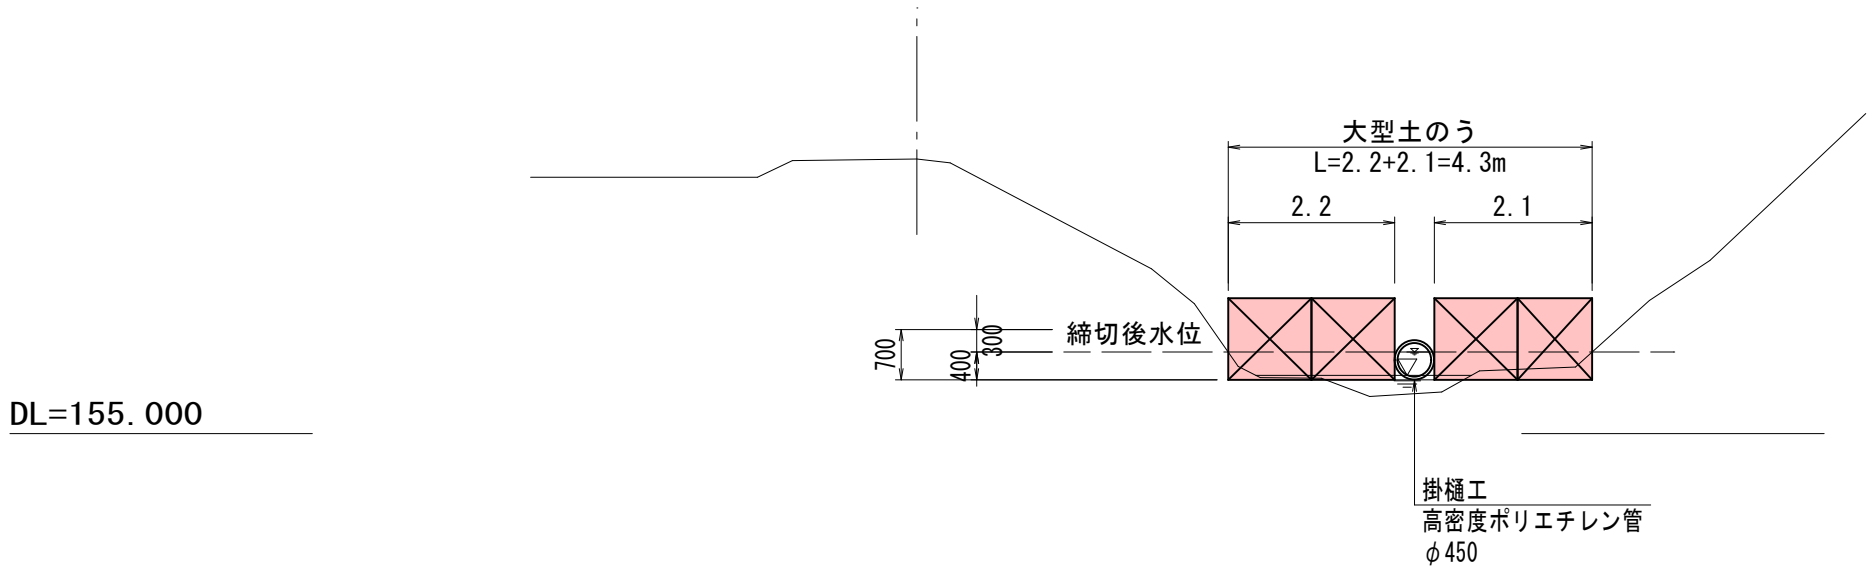

|                     |  |                   |  |                  |       |
|---------------------|--|-------------------|--|------------------|-------|
| 参 考 図               |  |                   |  | <div>3 / 3</div> |       |
| 3工区                 |  |                   |  |                  |       |
| 令和7年度               |  |                   |  | 6第263号           |       |
| 路 線 名               |  | 普通河川 沼川 (左右岸)     |  |                  |       |
| 河 川 名               |  |                   |  |                  |       |
| 箇 所 名               |  | 由利本荘市東由利杉森字西ノ又 地内 |  |                  |       |
| 工 事 名               |  | 河川災害復旧工事          |  |                  |       |
| 仮 設 計 画 図 ( 参 考 図 ) |  |                   |  | 縮 尺              | 図 示   |
| 照 査                 |  | 設 計               |  | 図 面 番 号          | 3 / 3 |
| 由 利 本 荘 市           |  |                   |  |                  |       |