



平面図 1 / 1, 000

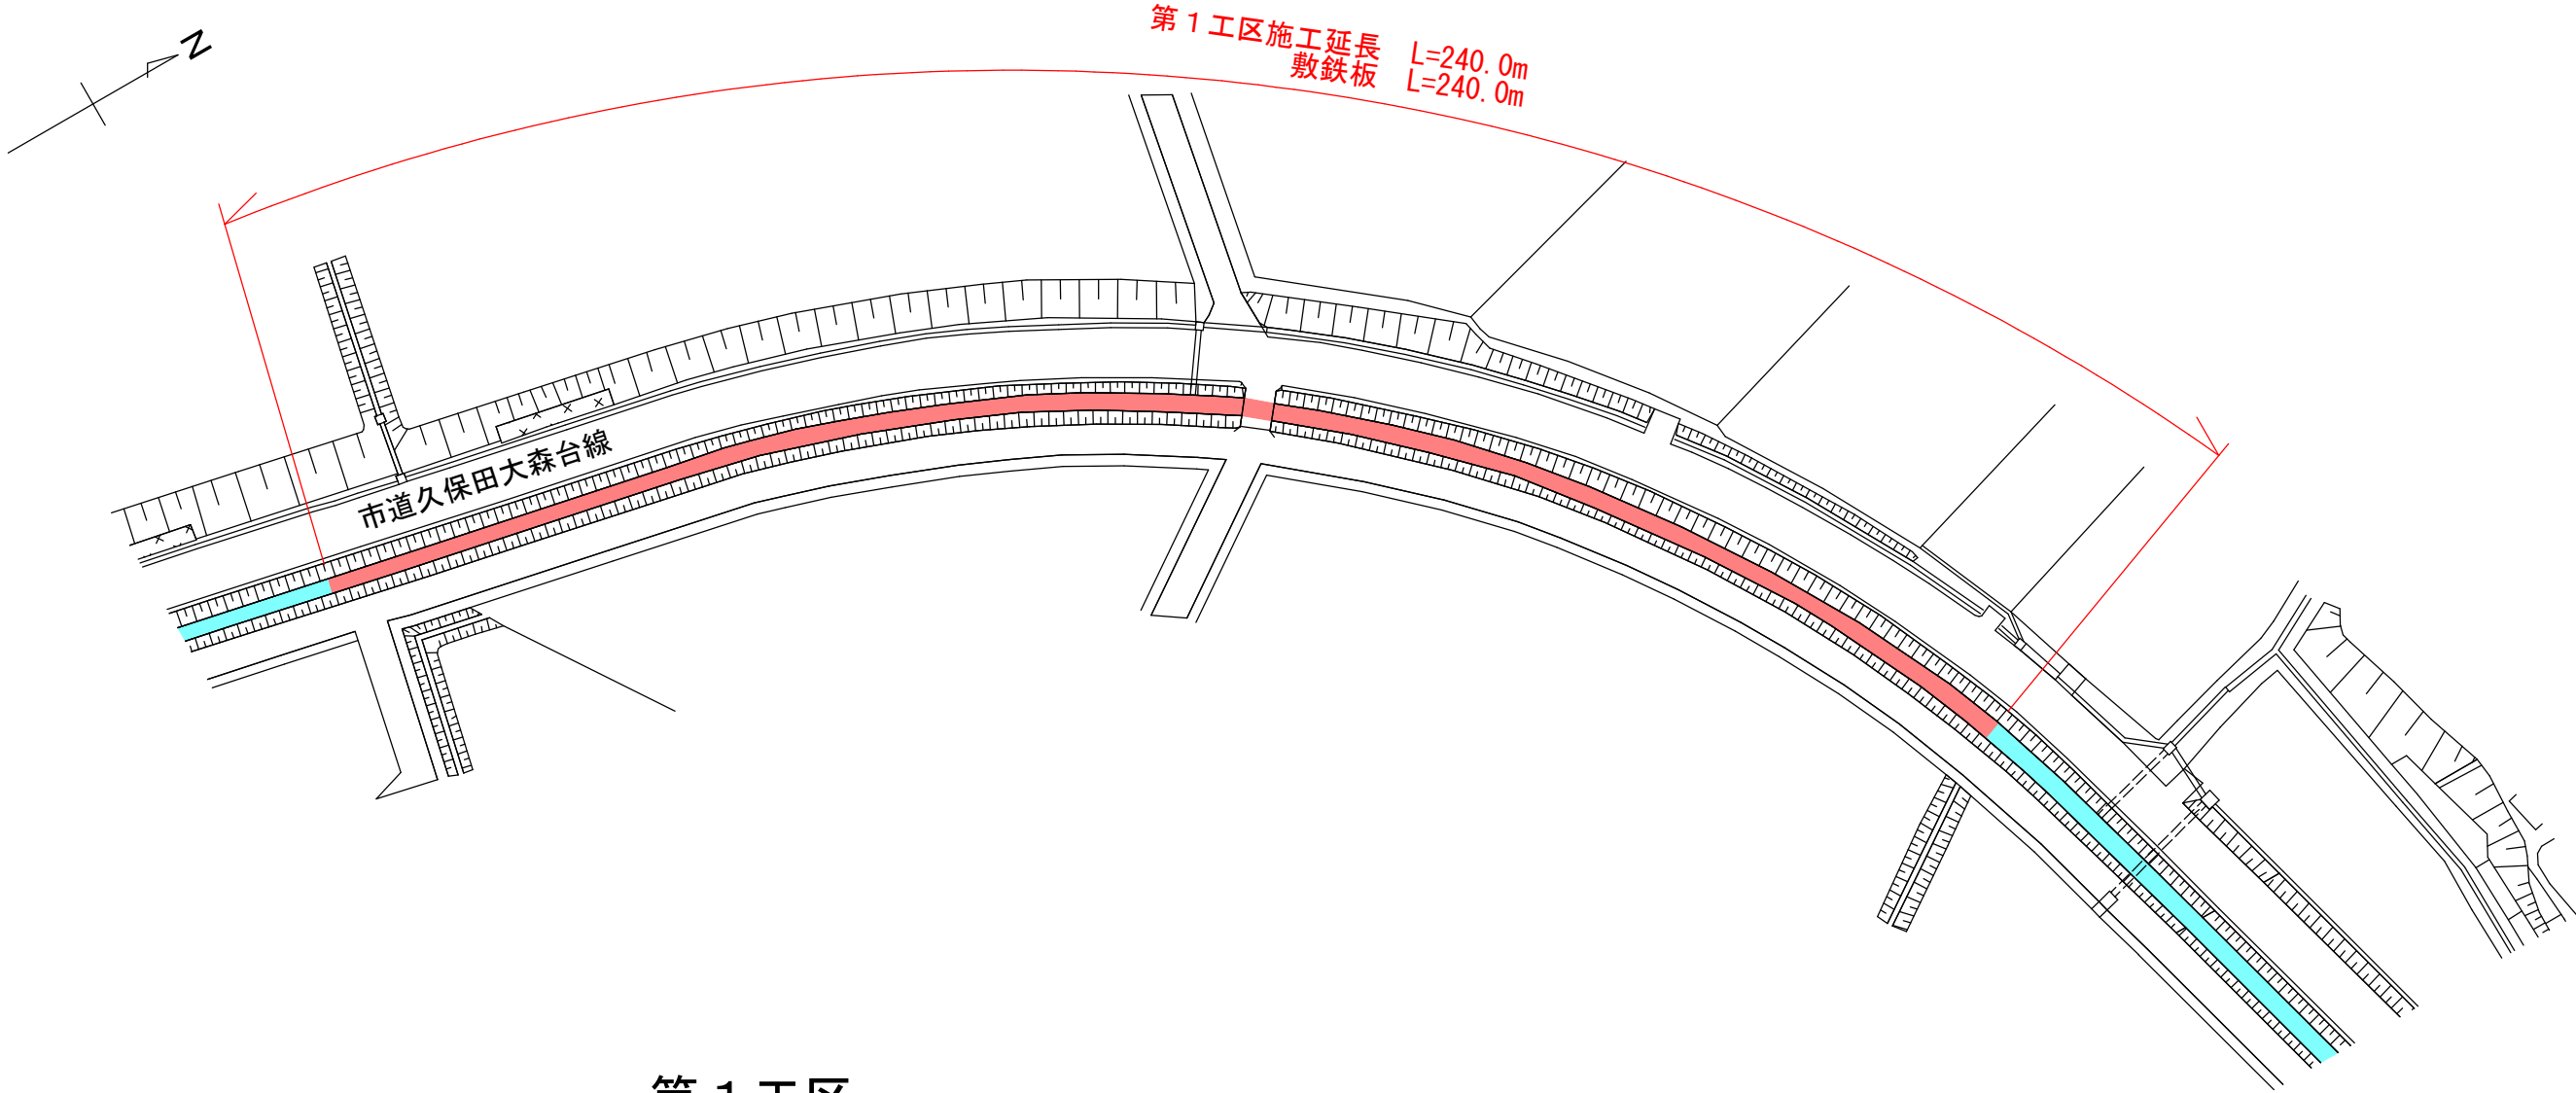


第1工区
標準断面図 1 / 50

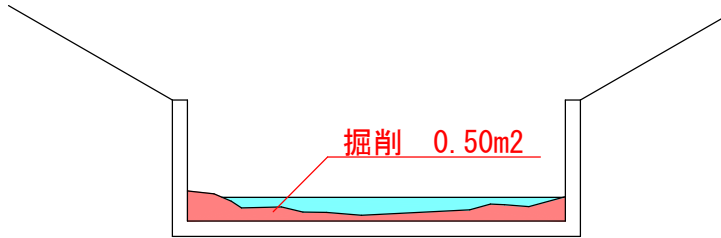


1/2

令和 8 年度		工 事 号		R08kik024	
河 川 名		準用河川駄中川			
箇 所 名		由利本荘市川西字正満 地内			
工 事 名		準用河川駄中川浚渫工事			
平面図・標準断面図			縮 尺	図 示	
由 利 本 荘 市					


平面図 1 / 1, 000

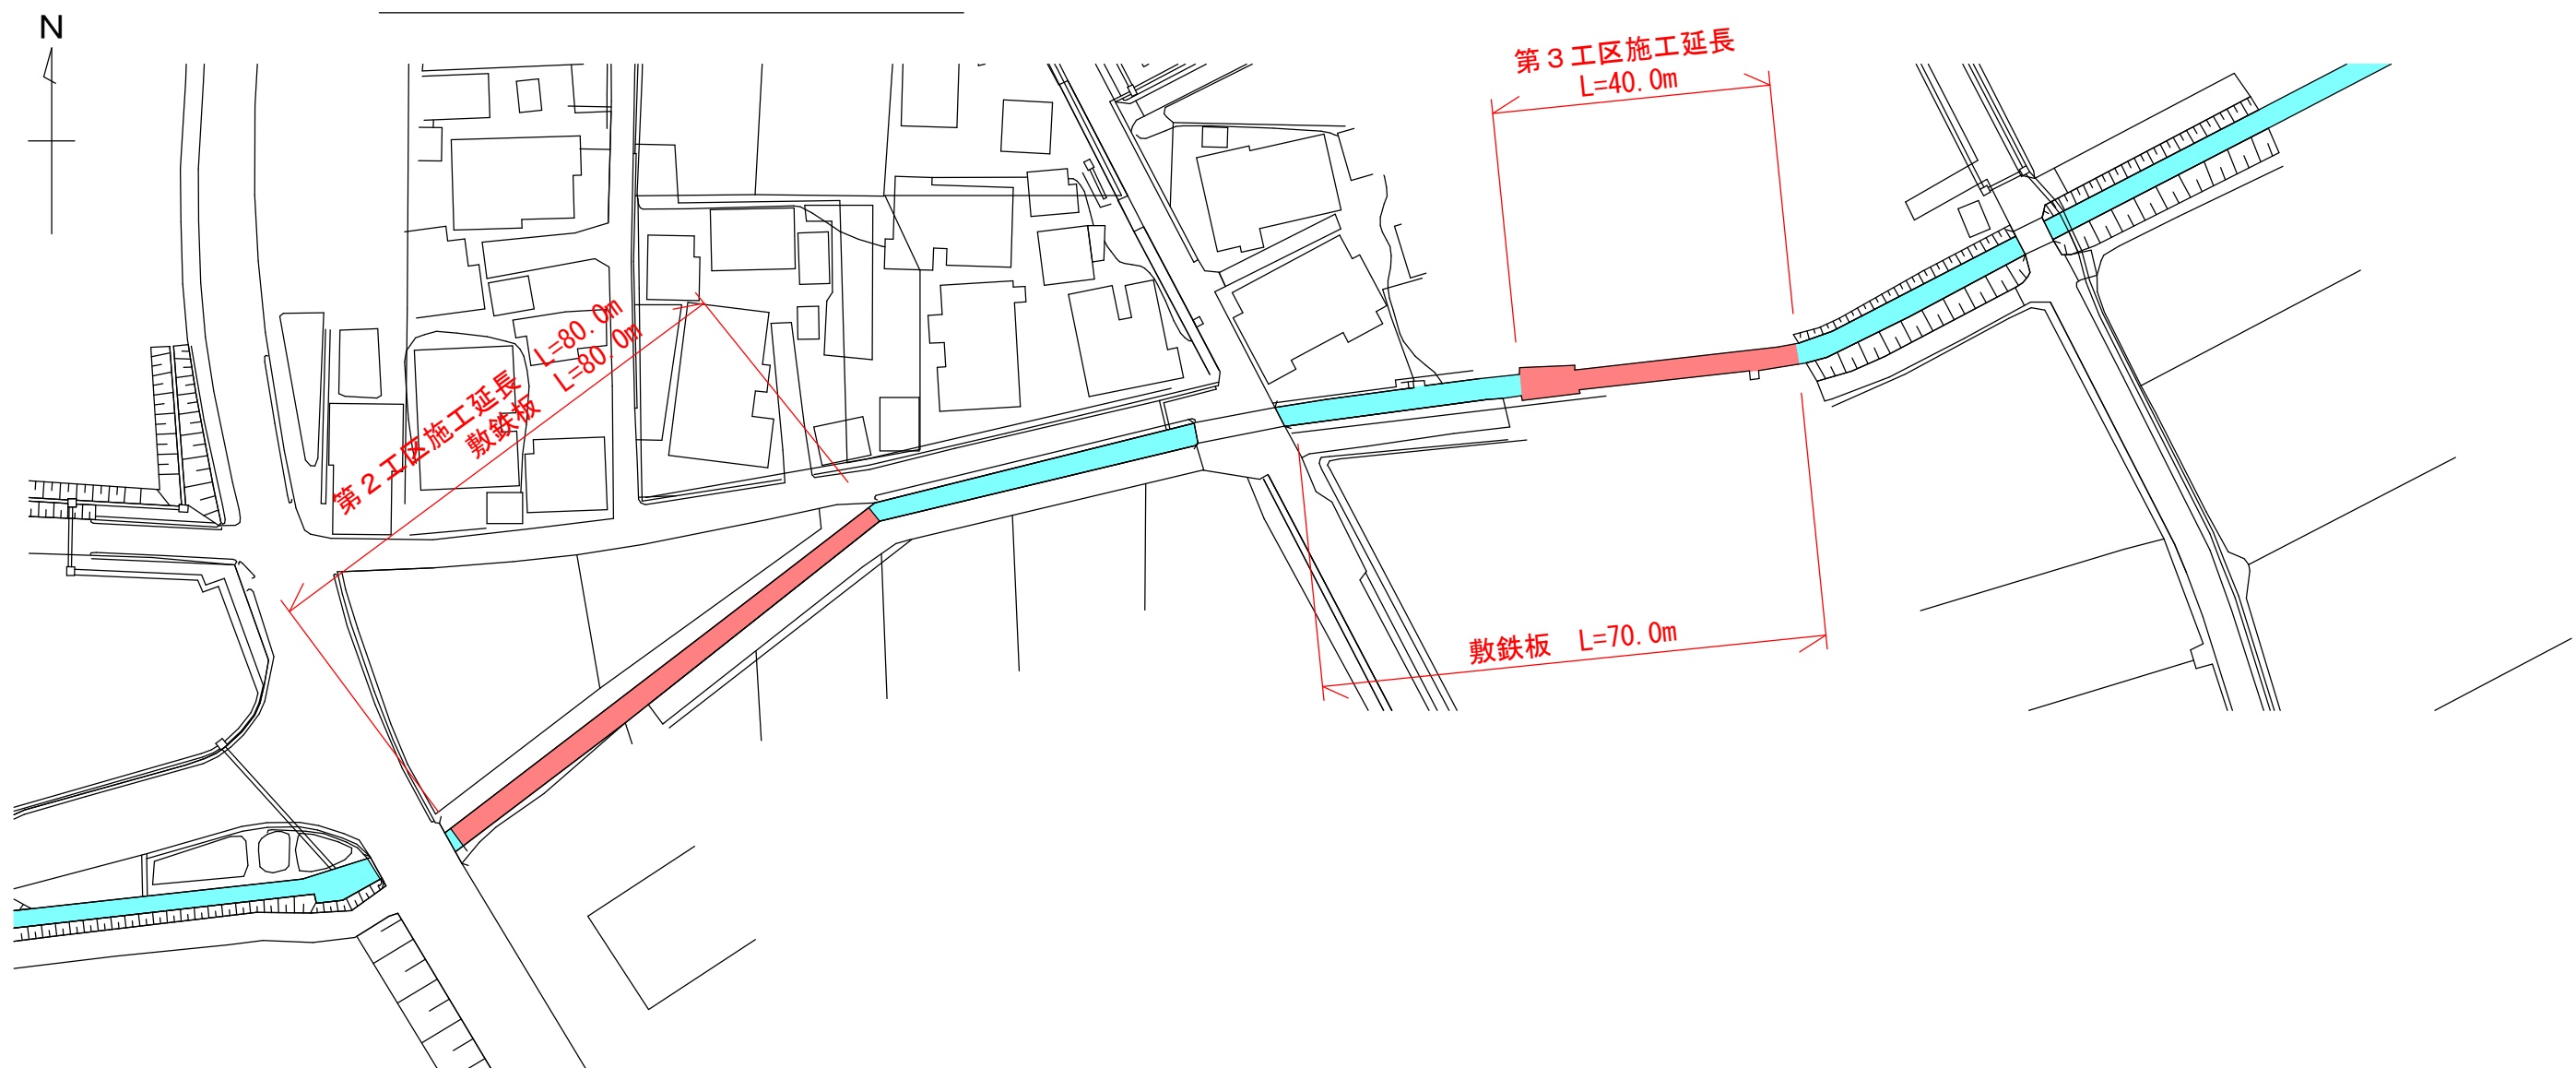

第2工区
標準断面図 1 / 50

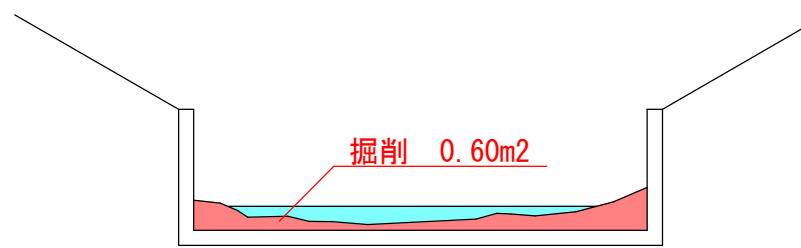

第3工区
標準断面図 1 / 50

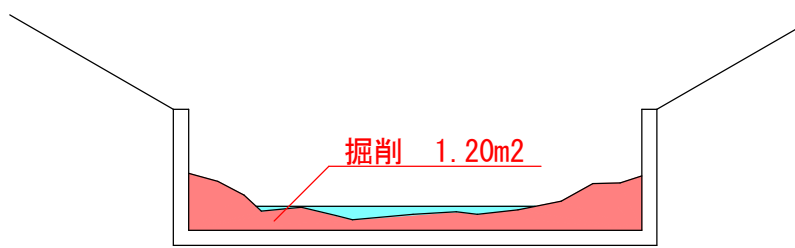

令和8年度		工事番号	R08kik024
河川名	準用河川駄中川		
箇所名	由利本荘市川西字正満 地内		
工事名	準用河川駄中川浚渫工事		
平面図・標準断面図		縮尺	図示
由利本荘市			