



平面図
S=1:500

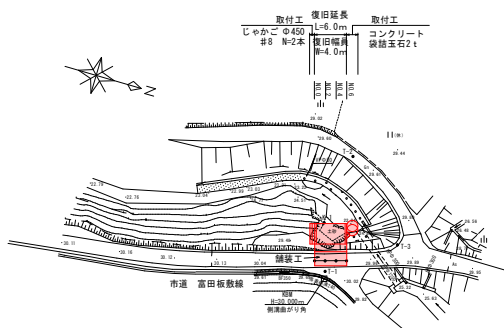


縦断面図

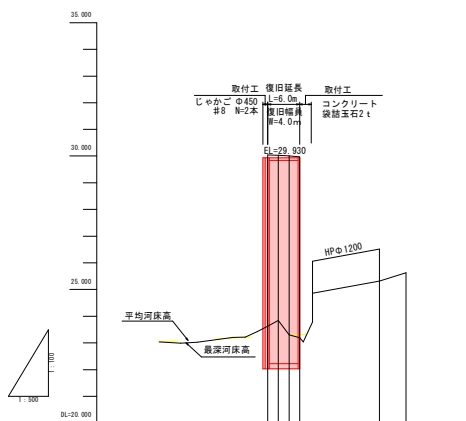


平均河床勾配	
計画高 (ブロック天端高)	
現況河床高	
地盤高	
追加距離	
単距離	
測点	

標準断面図
S=1:100

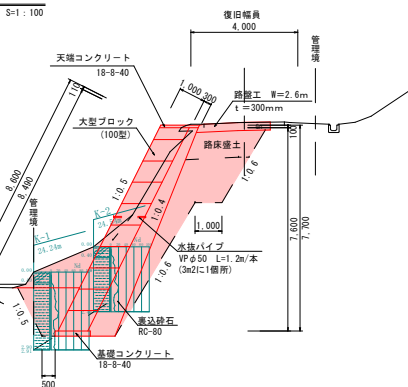


擁壁工構造図


展開図
S=1:100

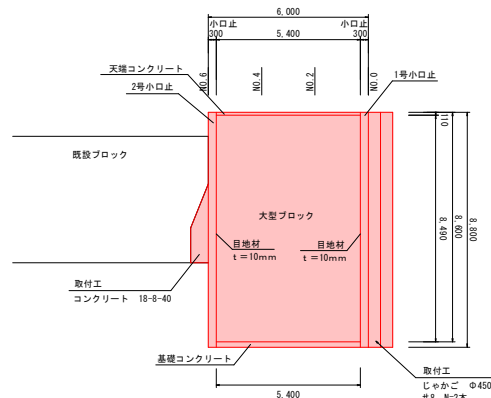


天端コンクリート
S=1:20

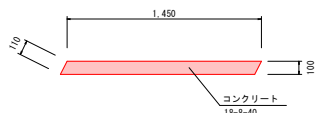


基礎工
S=1:20

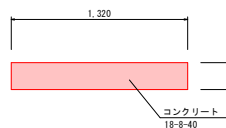


1号小口止
S=1:100

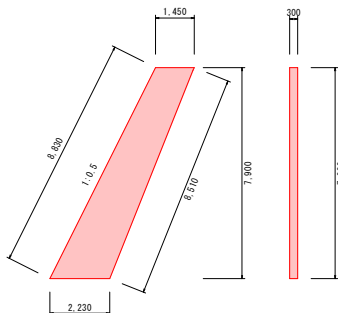

2号小口止
S=1:100

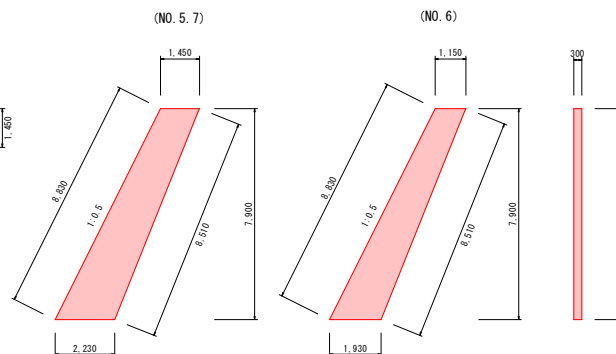


取付工
S=1:100

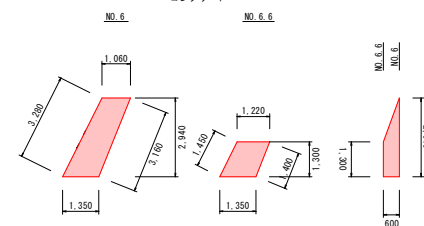


コンクリート NO. 6 $A = (1.06 + 1.35) / 2 \times 2.94 = 3.54 \text{ m}^2$
 NO. 6.6 $A = (1.22 + 1.35) / 2 \times 1.30 = 1.67 \text{ m}^2$
 $V = (3.54 + 1.67) / 2 \times 0.60 = 1.6 \text{ m}^3$
 型枠 $A = (3.28 + 1.45) / 2 \times 0.60 = 1.4 \text{ m}^2$

実施設計図


令和 8 年度	8 災 19 号
路線名	その他市道 富田板敷線
箇所名	由利本荘市岩城富田字金ヶ沢 地内
工事名	8 災 19 号その他市道富田板敷線道路災害復旧工事
一般図	縮尺 図示
照査	設計 図面番号
由利本荘市	

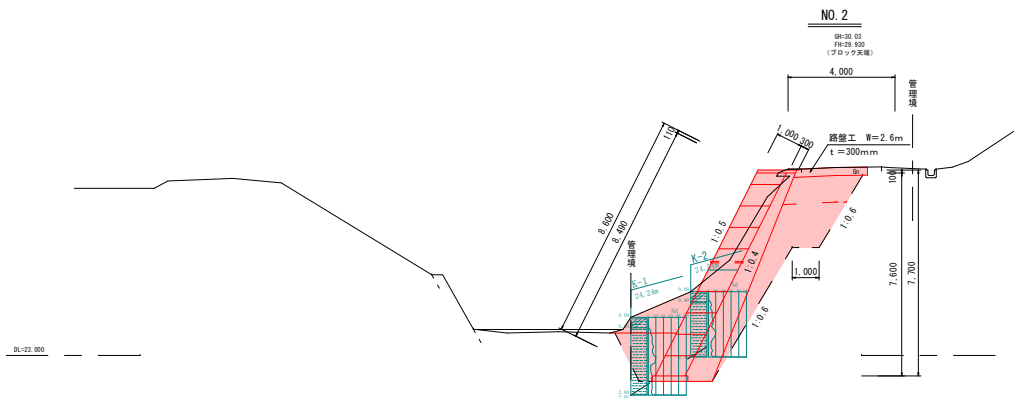


掘削	19.0
路床盛土	2.5
盛土	—
床掘	6.8
埋戻(転圧有)	6.1
埋戻(転圧無)	2.5
法面整形(切土)	—
法面整形(盛土)	—
裏込砂石	5.6
路盤工	2.6

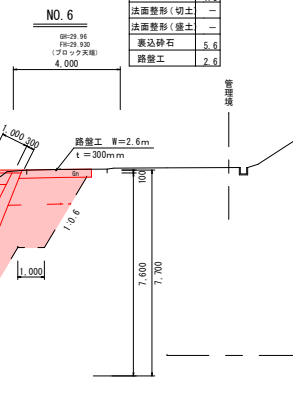

掘削	19.2
路床盛土	2.5
盛土	—
床掘	4.1
埋戻(転圧有)	4.1
埋戻(転圧無)	1.3
法面整形(切土)	—
法面整形(盛土)	—
裏込砂石	5.6
路盤工	2.6

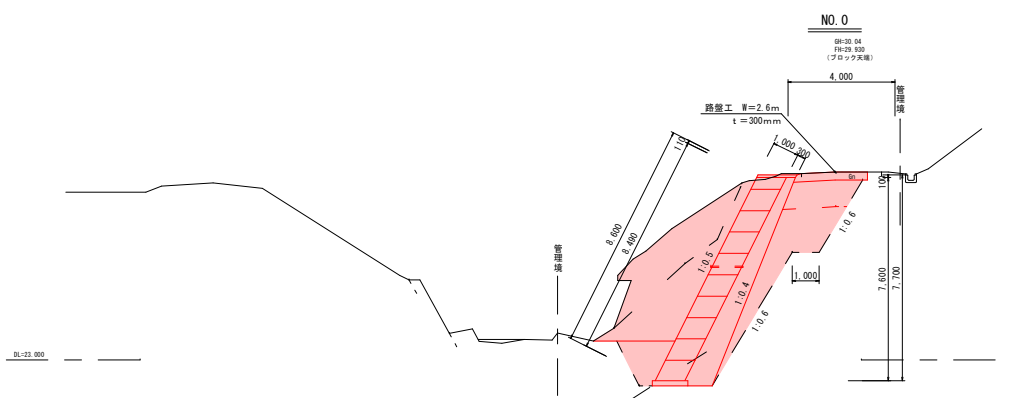

掘削	27.1
路床盛土	2.5
盛土	—
床掘	6.1
埋戻(転圧有)	6.1
埋戻(転圧無)	2.2
法面整形(切土)	—
法面整形(盛土)	—
裏込砂石	5.6
路盤工	2.6

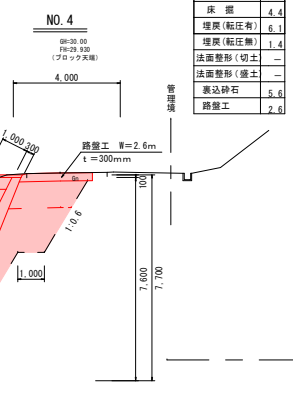

掘削	22.1
路床盛土	2.5
盛土	—
床掘	4.4
埋戻(転圧有)	6.1
埋戻(転圧無)	1.4
法面整形(切土)	—
法面整形(盛土)	—
裏込砂石	5.6
路盤工	2.6

実施設計図

令和 8 年度	8災19号
路線名	その他市道 富田板敷線
河川名	
箇所名	由利本荘市岩城富田字金ヶ沢 地内
工事名	8災19号その他市道富田板敷線道路災害復旧工事
横断図	縮尺 1:100
照査	設計 図面番号
由利本荘市	