



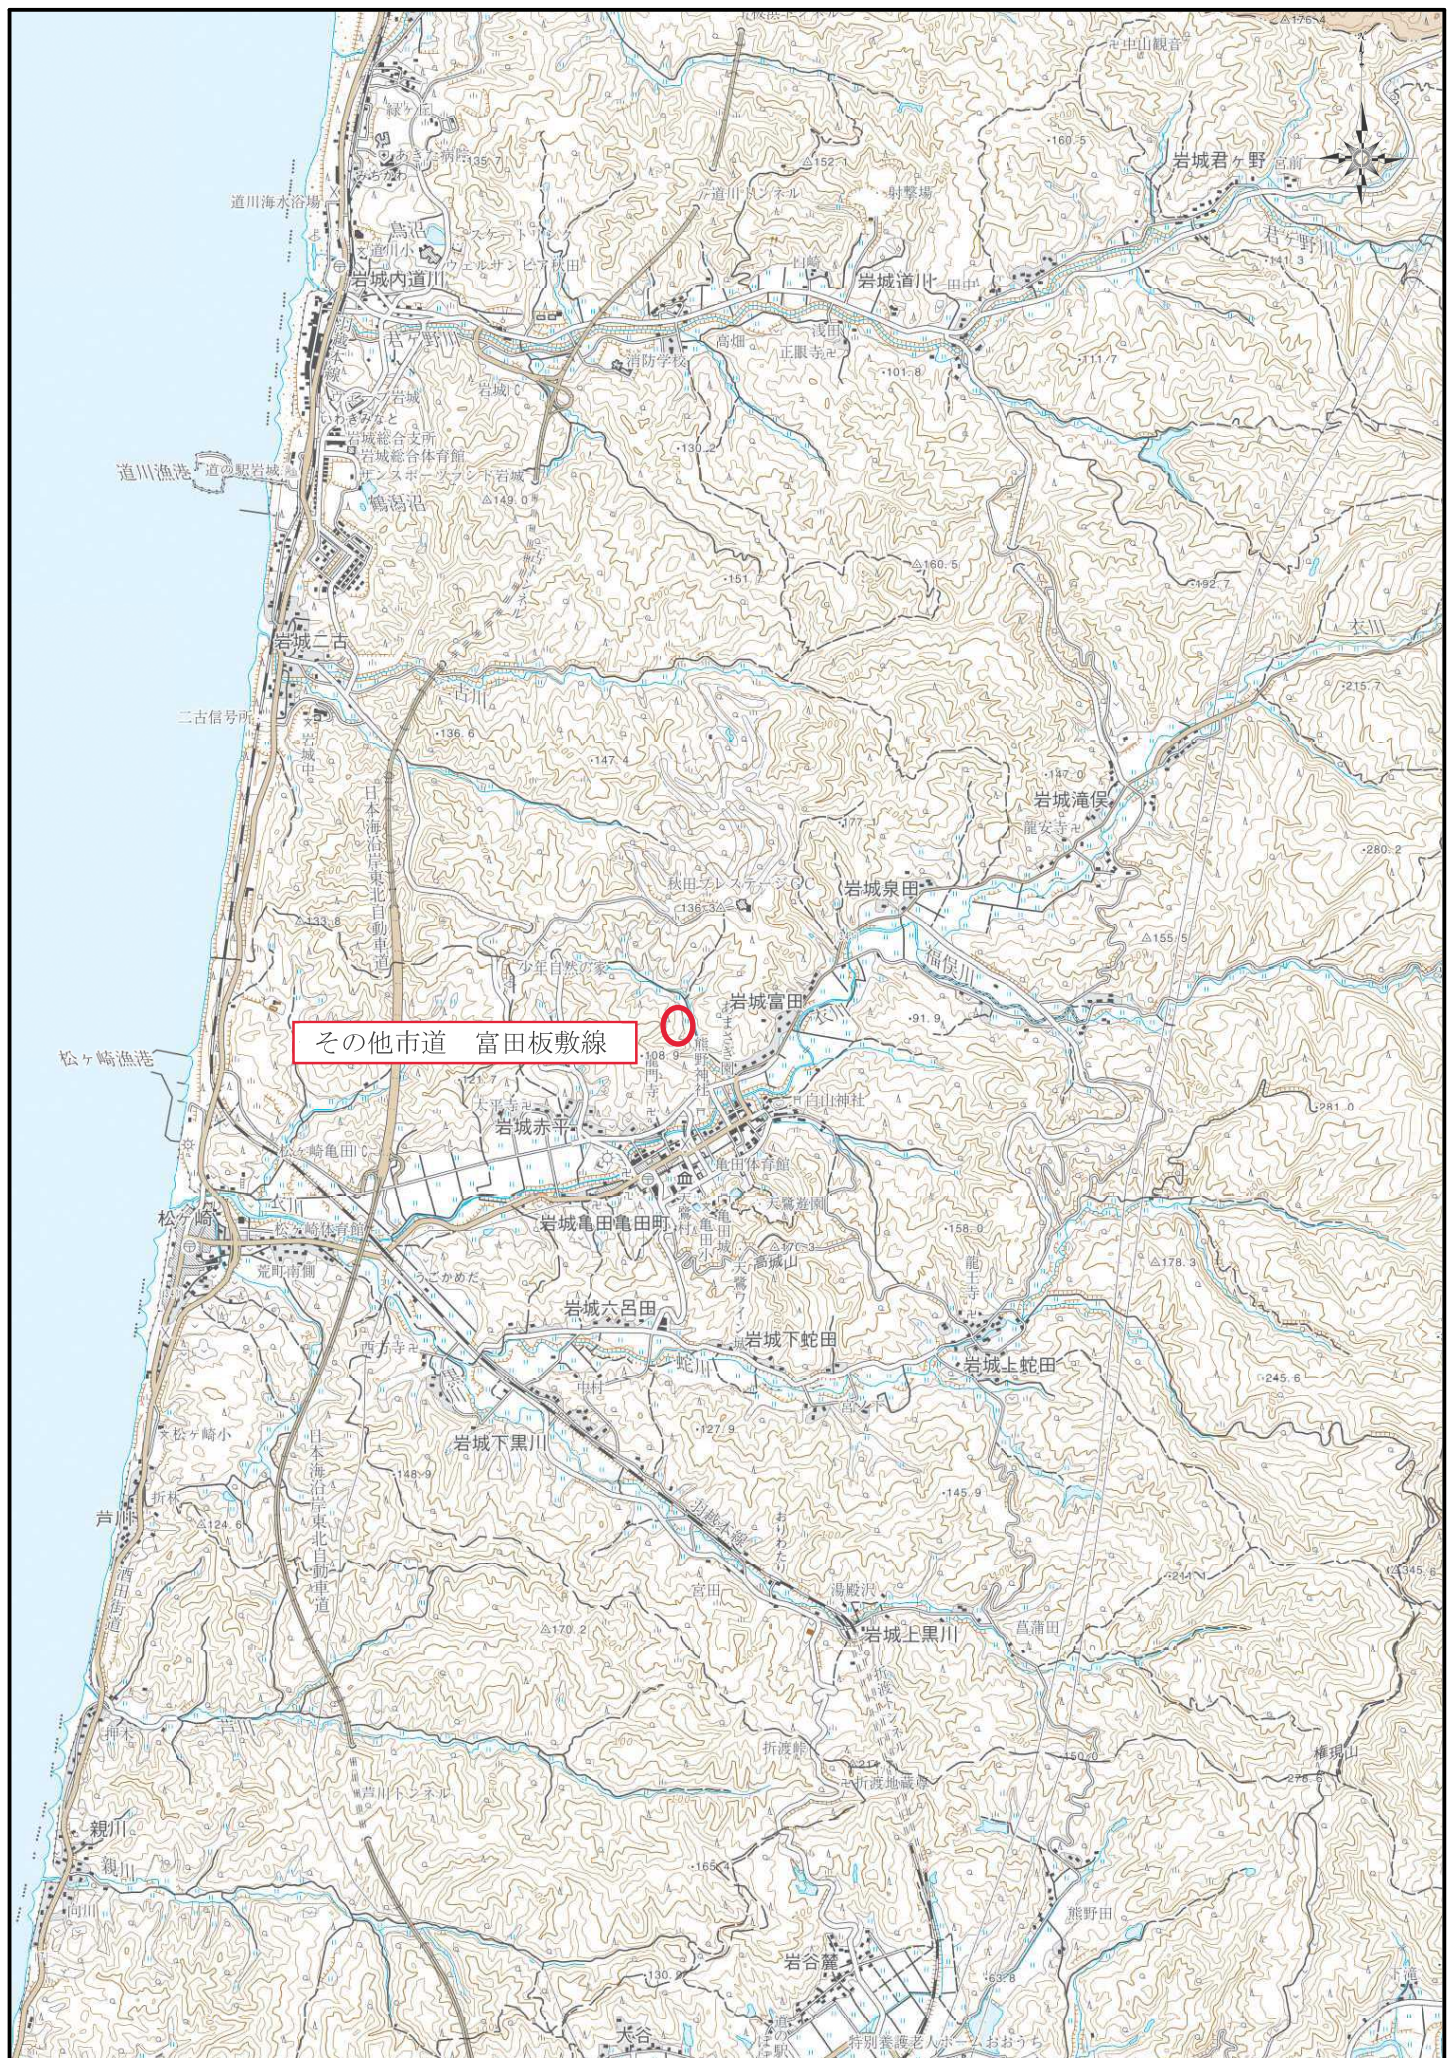

平面図

S=1 : 500

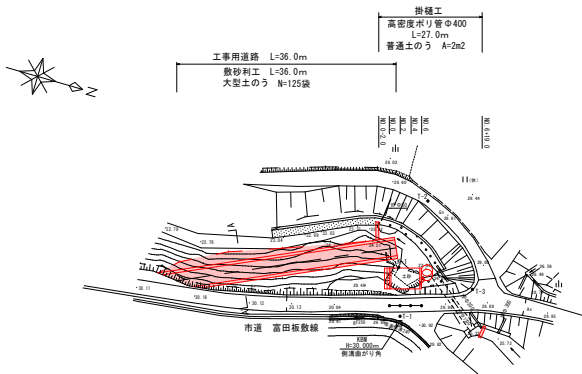


工事用道路

標準断面図

(A-A')

S=1 : 100

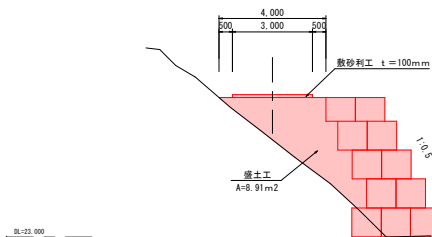


盛土工 V=8.91×36.0= 320.76 m³

敷砂利工 A=3.00×36.0= 108.00 m²

縦断面図

S=1 : 100

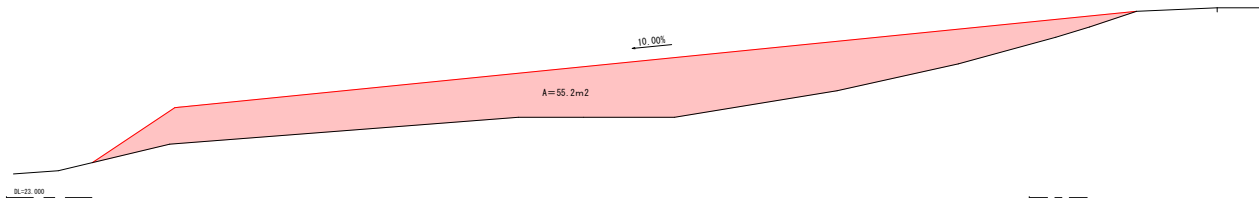

大型土のう




A=1.2m²

大型土のう

N= (55.2/1.2) × 2 × (36.0/1.1) = 124.7 与 125 袋


NO. 0-2. 0

S=1 : 100

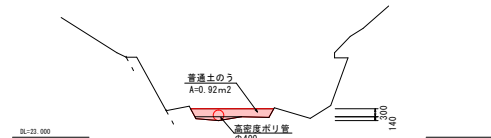

NO. 6+19. 0

S=1 : 100

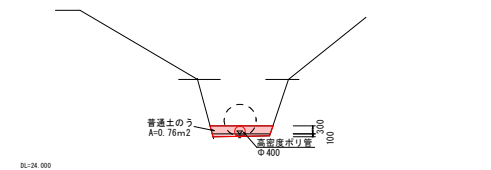

普通土のう A= 0.92 + 0.76 = 1.68 ≈ 2m²

参考図



令和 8 年度		8災19号
路線名	その他市道 富田板敷線	
箇所名	由利本荘市岩城富田字金ヶ沢 地内	
工事名	8災19号その他市道富田板敷線道路災害復旧工事	
仮設計画図		縮尺 図示
照査	設計	図面番号
由利本荘市		