
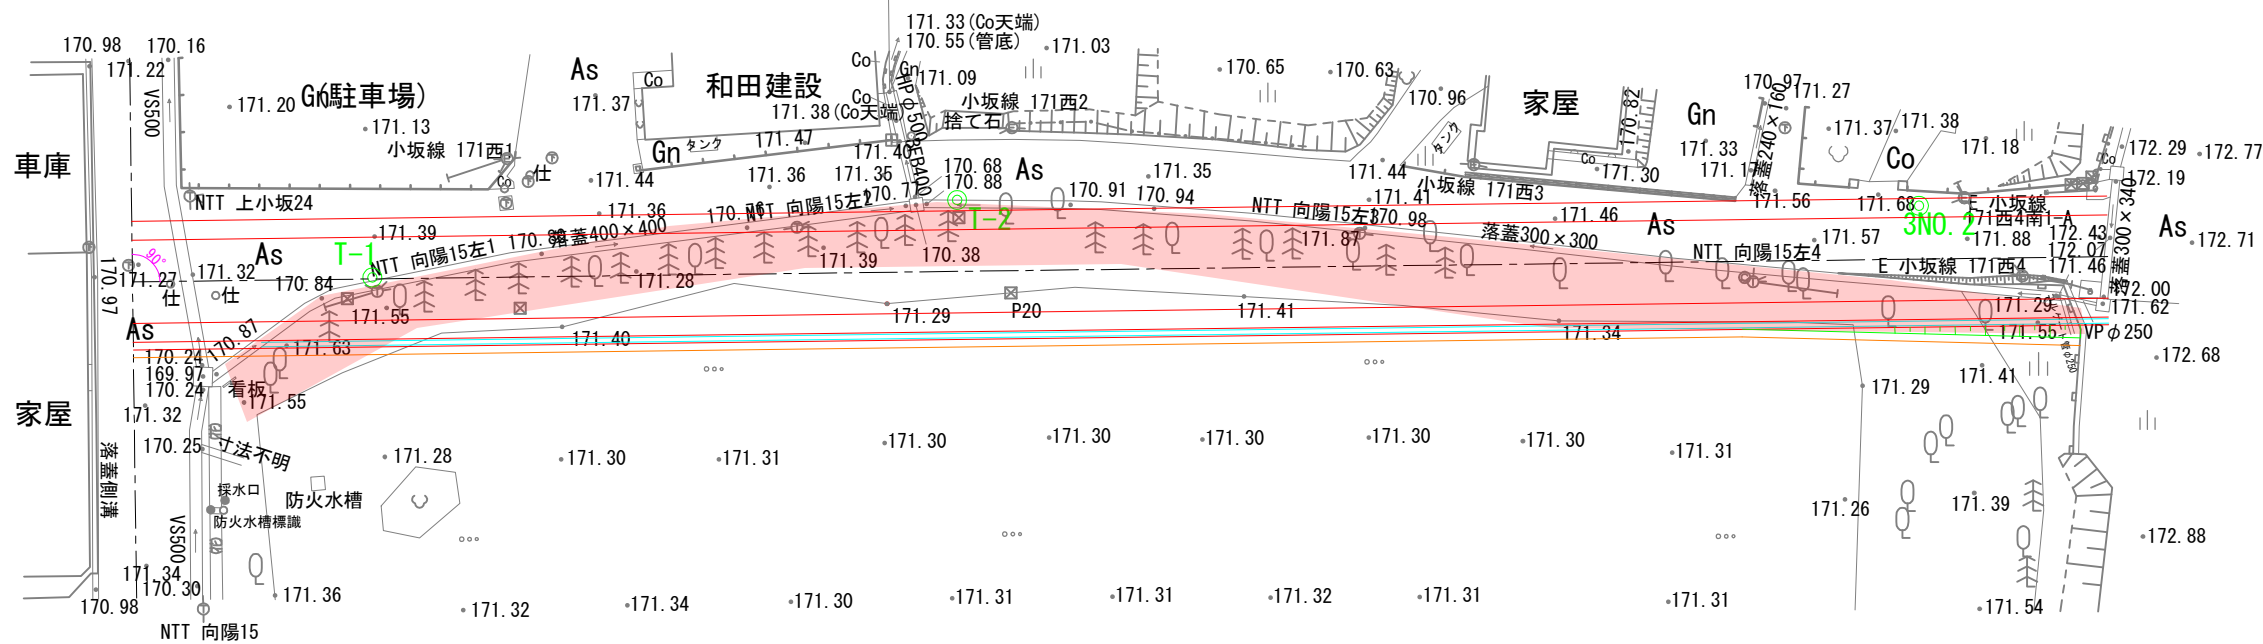
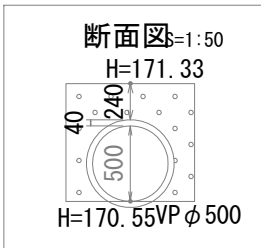


平面図

S=1:500

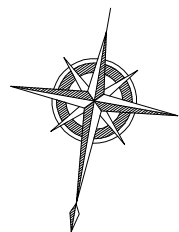

◎ 3NO. 1

等級	点名	X座標	Y座標	Z座標
3級基準点	3H1	36888.789	-8074.083	170.556
3級基準点	3NO. 1	36866.997	-8180.308	171.312
3級基準点	3NO. 2	36805.357	-8301.232	171.757
4級基準点	T-1	36827.794	-8201.295	171.358
4級基準点	T-2	36816.031	-8238.497	171.288

令和 8 年度			工 事 番 号	
路 線 名	町道上谷地 2 号線			
箇 所 名	秋田市鹿角郡小坂町 地内			
工 事 名	令和8年度 町上谷地2号線支障木伐採工事			
平 面 図			縮尺	S=1:500
照査	設計		図面 番号	
小 坂 町 建 設 課				