


くらの湯トップライト防水改修工事

敷地案内図

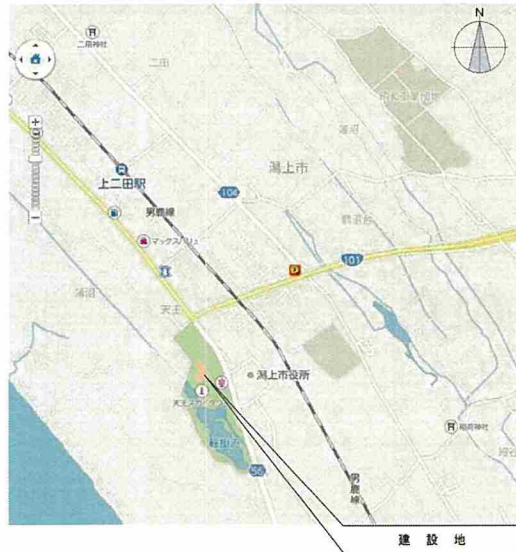

建設地

設計概要


工事名称	くらの湯トップライト防水改修工事
工事場所	湯上市天王字江川上谷地109-2
用途地域	指定なし
構造	鉄筋コンクリート造 2階建て
床面積	2,978.85m ²

工事概要

既存建物のトップライト防水改修

1. 既存トップライトに新規防水下地及びFRP防水を新設

※本工事による汚れの清掃、破損箇所の復旧、不具合の解消等も工事に含むものとする。

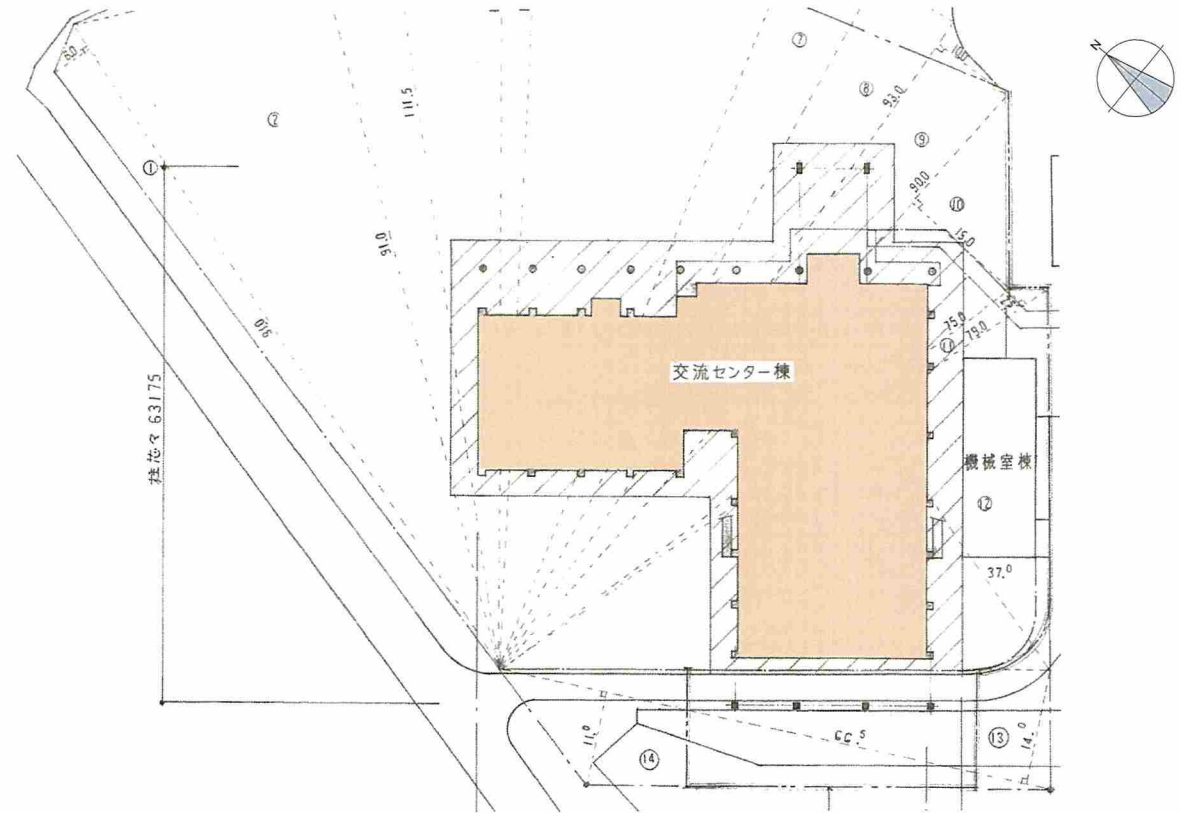

既存建物仕上表

■ 既存外部仕上表		■ 改修外部仕上表	■ 特記事項
既存トップライト	アルミサッシとペアガラスによるトップライト	既存トップライトの上に、ガラス長縁強化プラスチック発泡体 α 30下地軟質FRP防水施工	

参考図

一級建築士事務所登録23-10A-0671

株式会社
渡辺佐文建築設計事務所
一級建築士 池田 匠 登録第263103号

件名

くらの湯トップライト防水改修工事

図面内容

既存建物 配置図 敷地案内図

縮尺

A1 : 1/300
A3 : 1/600

日付

R8. 7



図書

A-01


管理建築士

検図

作図





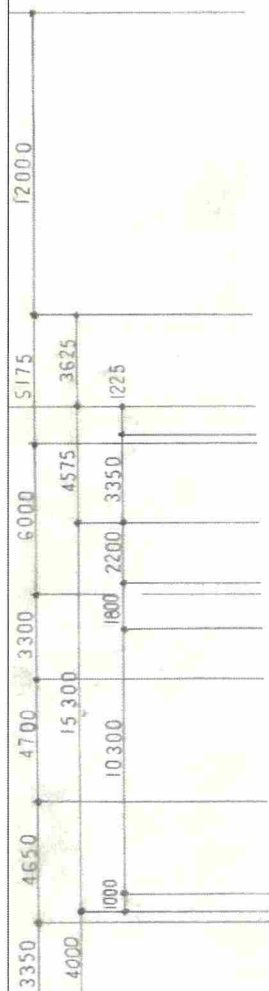
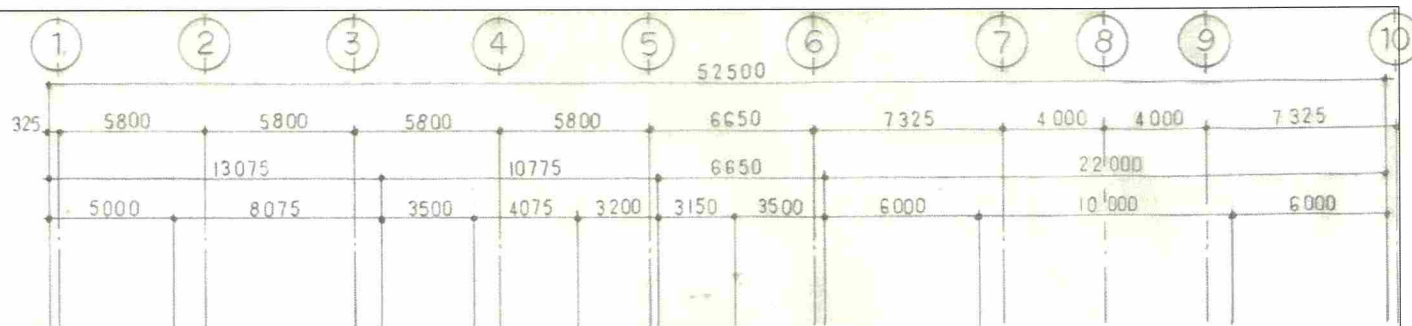


一級建築士事務所登録23-104-0671 株式会社 渡辺佐文建築設計事務所 一級建築士 池田 匠 登録第263103号	姓 名 くららの湯トップライト防水改修工事	図面内容 既存建物 2階平面図	縮尺 A1 : 1/100 A3 : 1/200	日付 R 8 . 7	図章 A-02	管理建築士	検 図	作 図	
--	--------------------------	--------------------	--------------------------------	---------------	------------	-------	-----	-----	--

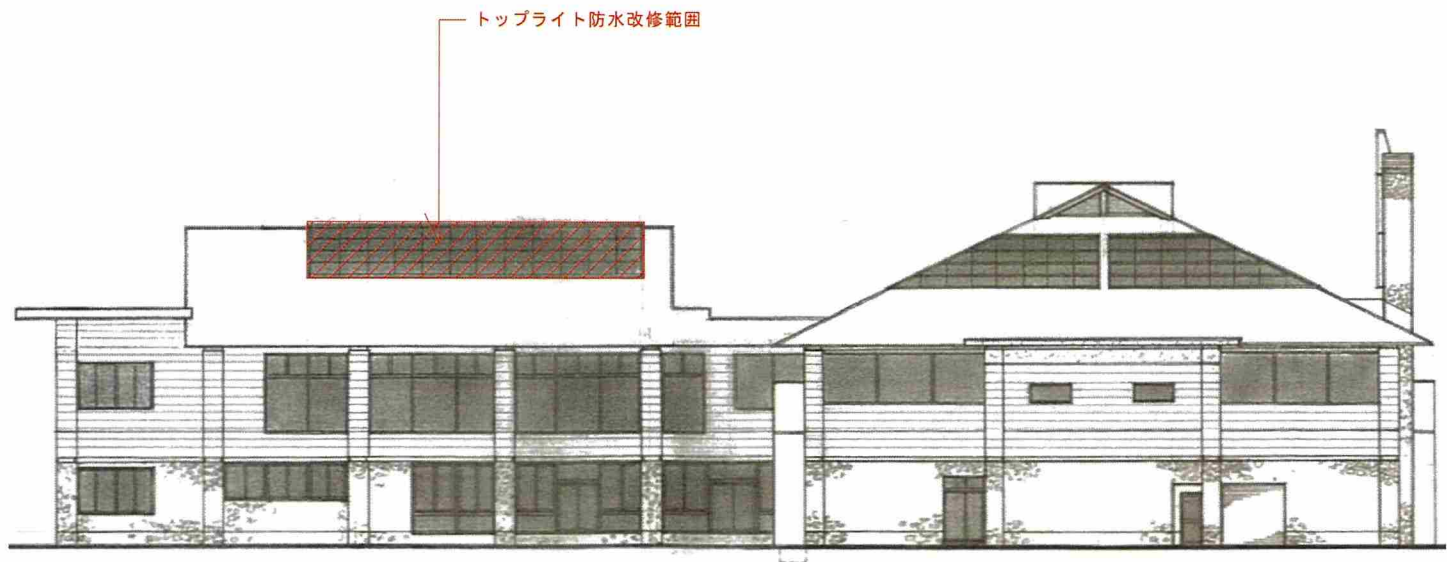


西 立 面 図

株式会社 渡辺佐文建築設計事務所 一級建築士 池田 匠 登録第263103号	一級建築士事務所登録23-10A-0671	件 名 くらの湯トップライト防水改修工事	図面内容 西 側 立 面 図	縮尺 A1 : 1/100 A3 : 1/200	日付 R8. 7	図章 A-03	管理建築士	検 図	作 図	

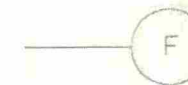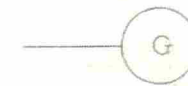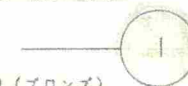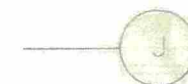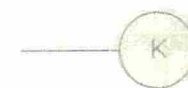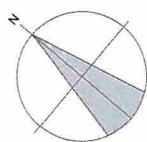

一般建築士事務所登録23-10A-0671 株式会社 渡辺佐文建築設計事務所 一般建築士 池田 匠 登録第263103号	件 名 くらの湯トッライト防水改修工事	図面内容 屋 根 伏 図	縮尺 A1 : 1/50 A3 : 1/100	日付 R. 8. 7	国章 A-04	管理建築士	校 団	作 図	
---	------------------------	-----------------	-------------------------------	---------------	------------	-------	-----	-----	--

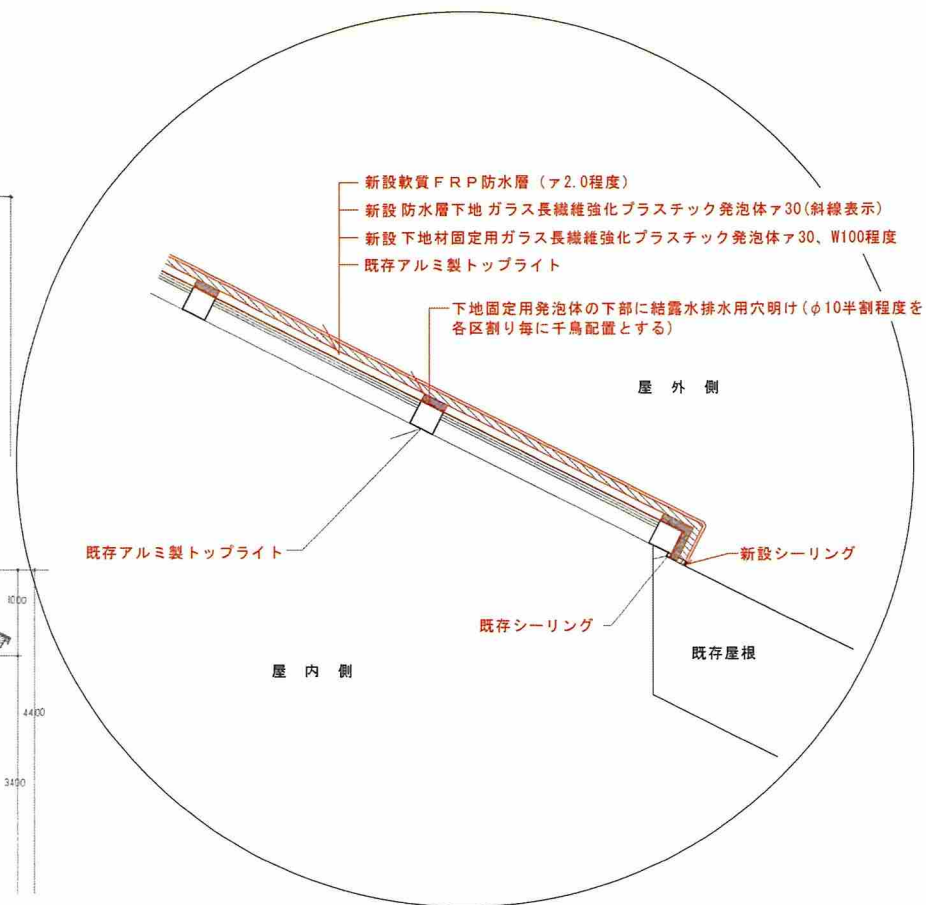

A1 : 1/10
A3 : 1/20

一級建築士事務所登録23-10A-0671 株式会社 渡辺佐文建築設計事務所 一級建築士 池田 匠 登録第263103号	姓 名 くららの湯トップライト防水改修工事	図面内容 断面詳細図	縮尺 A1 : 1/30 A3 : 1/60	日付 R 8 . 7	図番 A-05	管理建築士 検 図 作 図	
--	--------------------------	---------------	------------------------------	---------------	------------	---------------------	--