

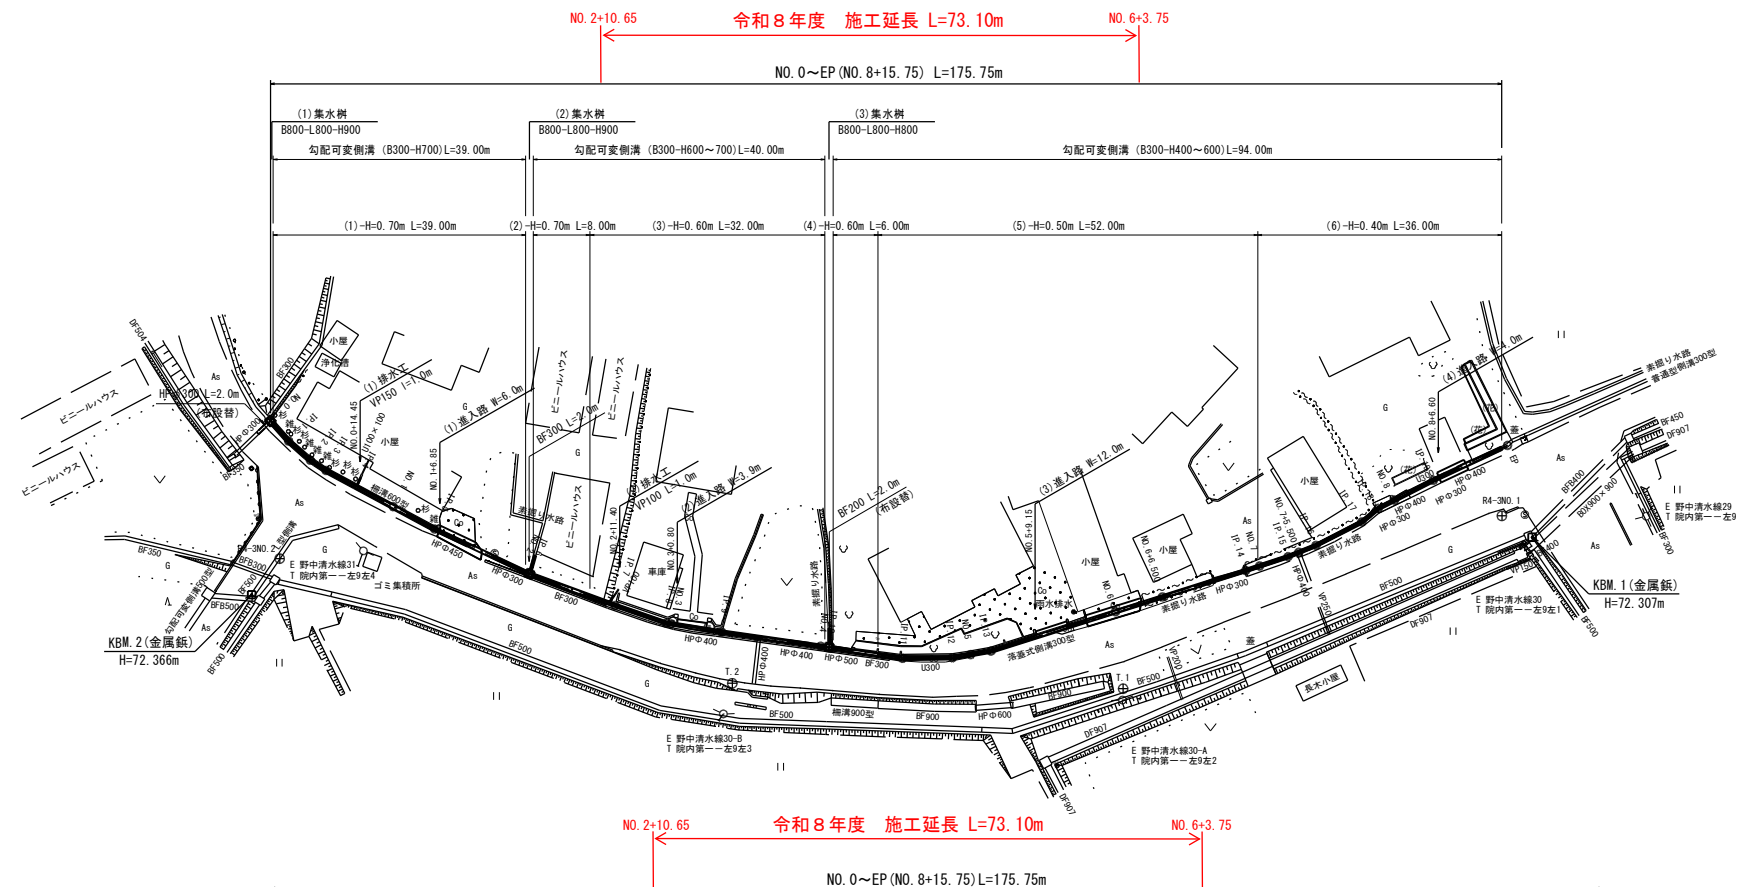


平面図
S=1:500











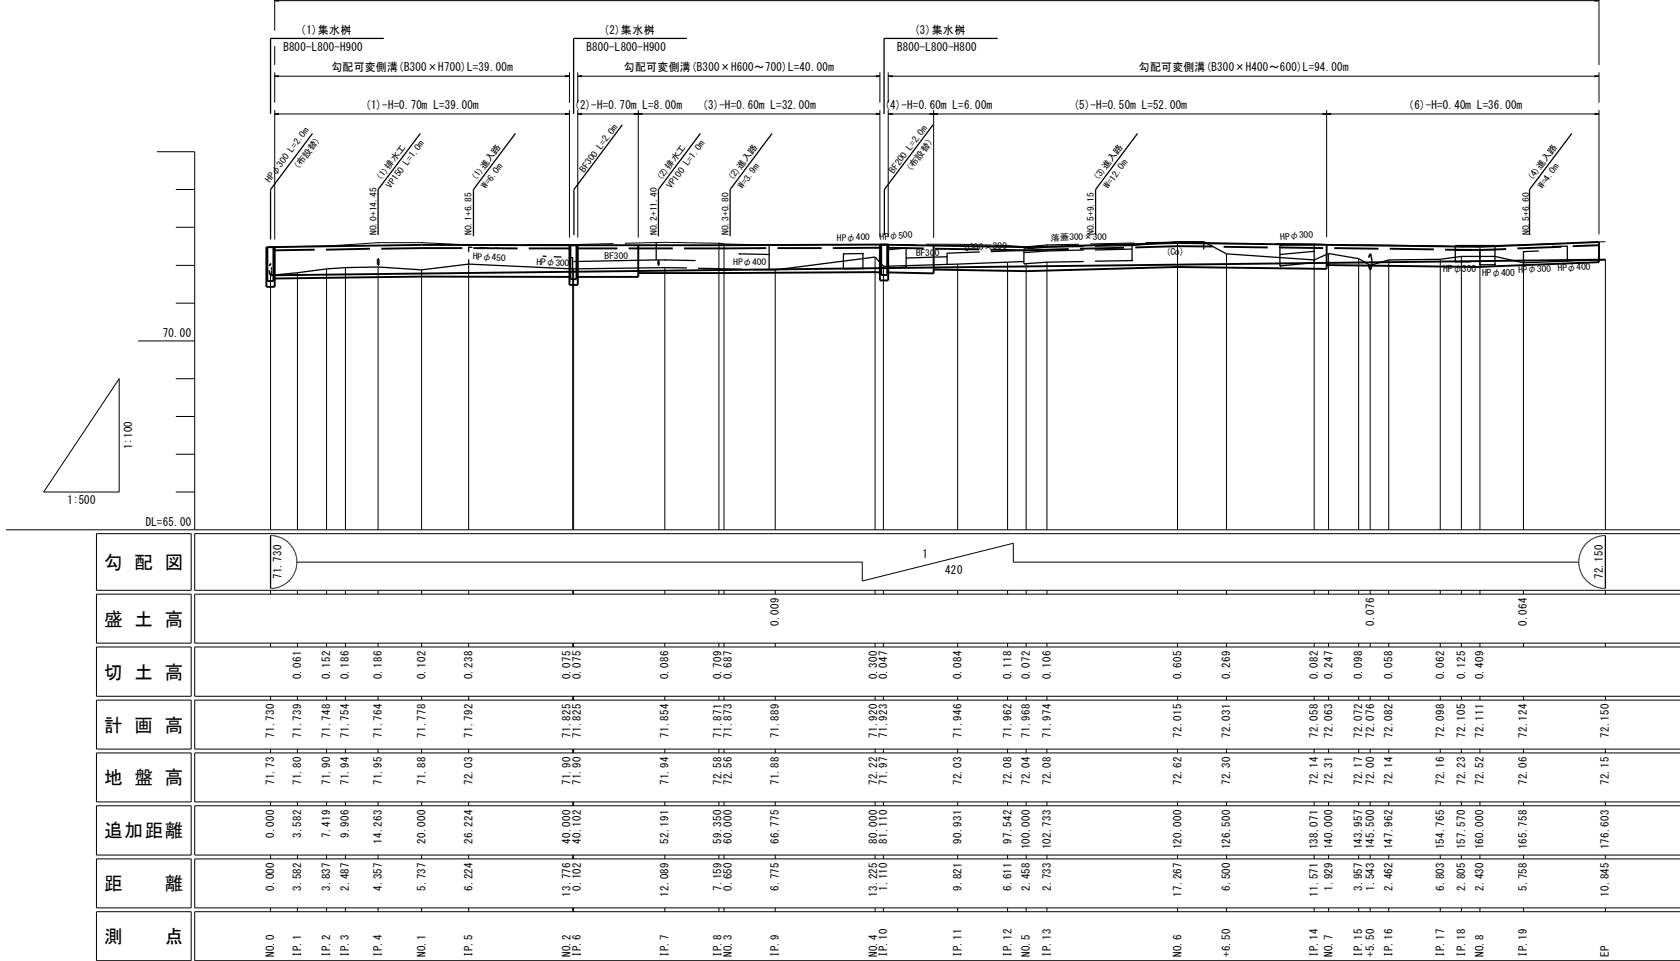


勾配可変側溝 300型
S=1:20

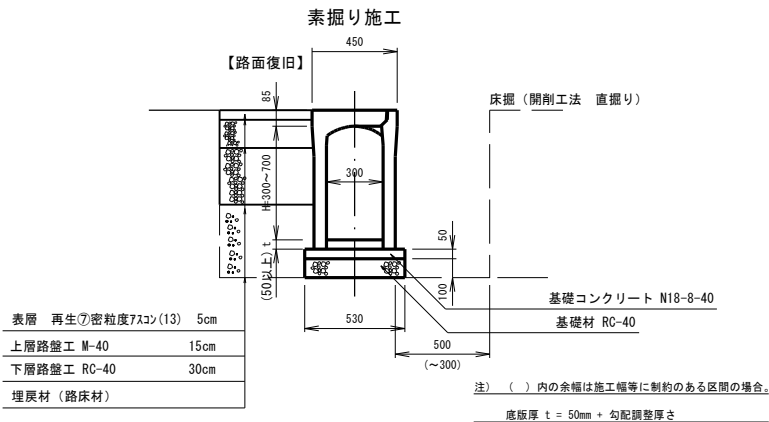

NO. 0~EP (NO. 8+16.60)


令和 8 年度		工 番	工事号	建第 号
路 線 名		市道神代中学校線		
箇 所 名		仙北市田沢湖神代字野中清水 地内		
工 事 名		過疎対策事業（緑越） 市道神代中学校線側溝改良工事		
平面・縦断図		縮 尺	S=1:500	
照 査	設 計	図 面 番 号	1	
			10	
仙 北 市				

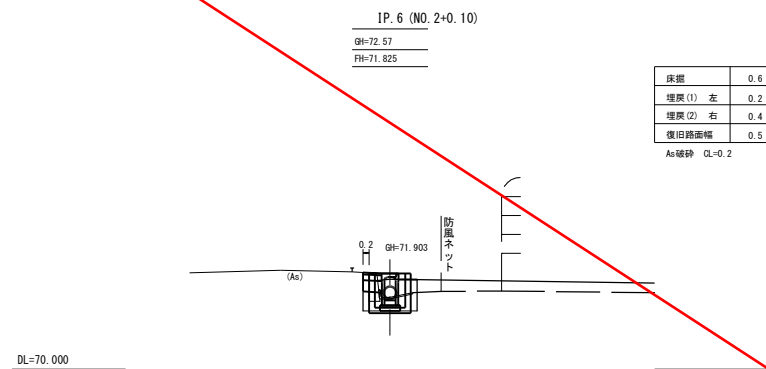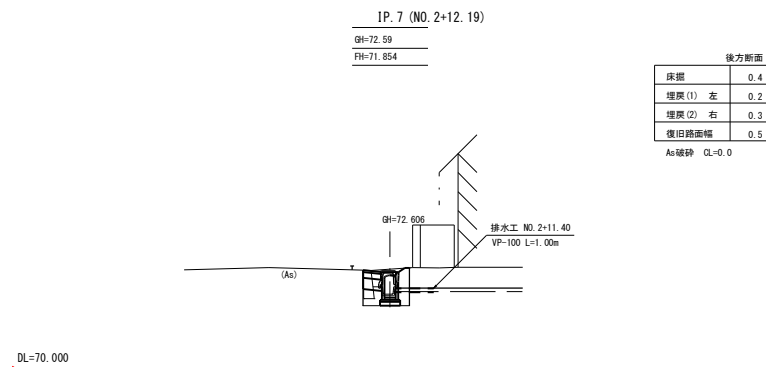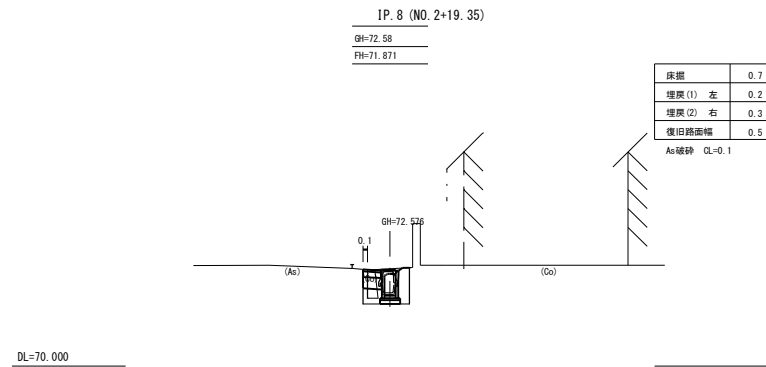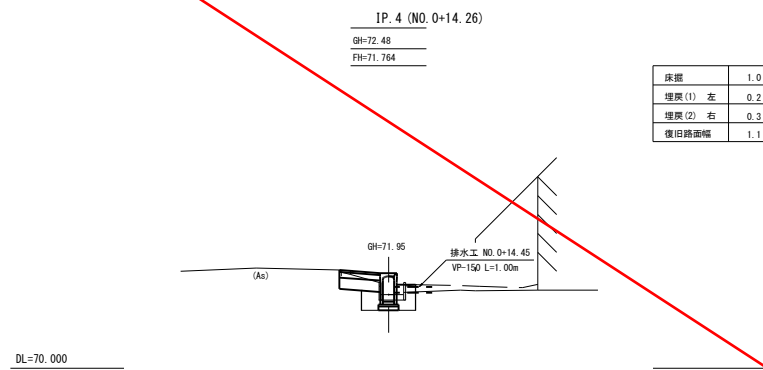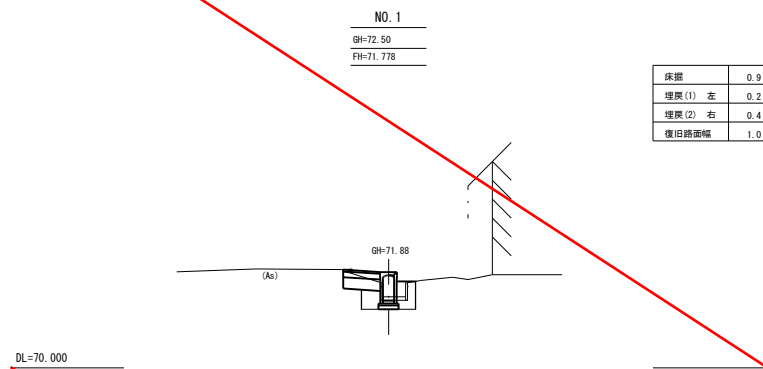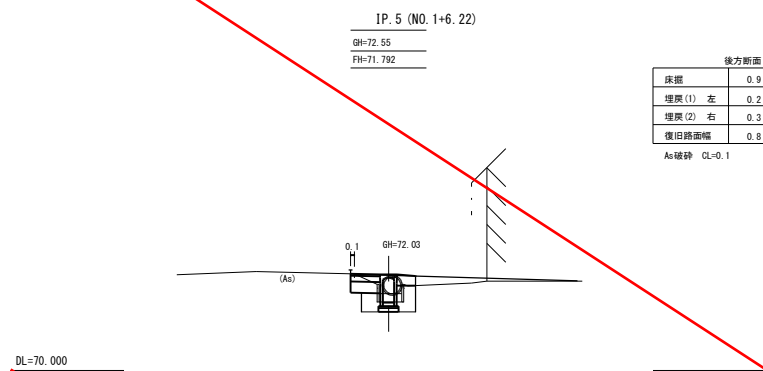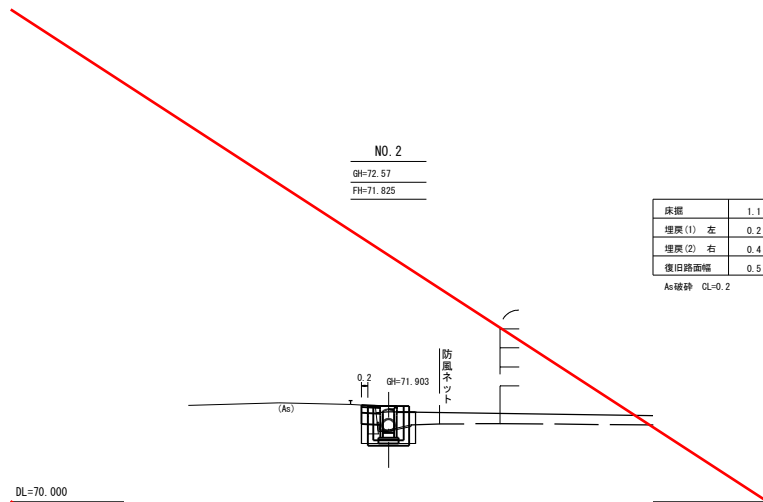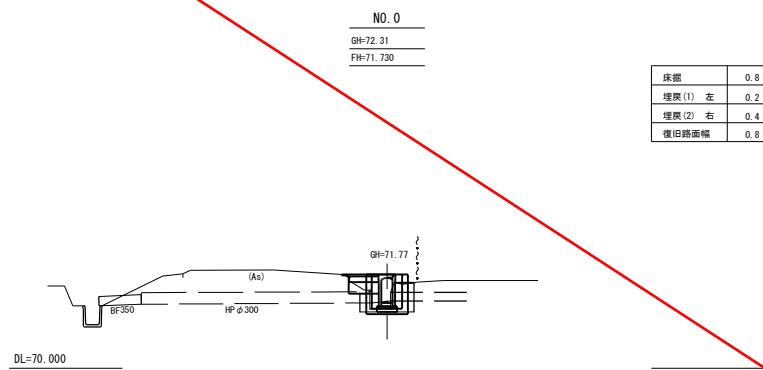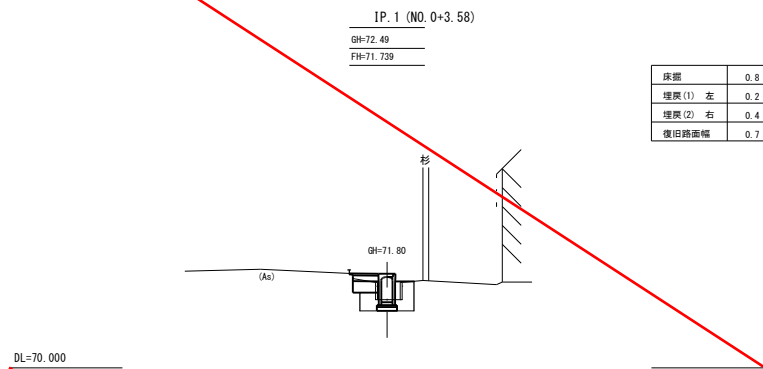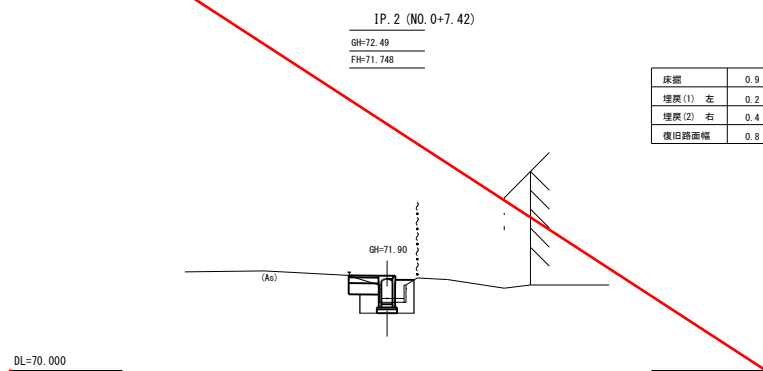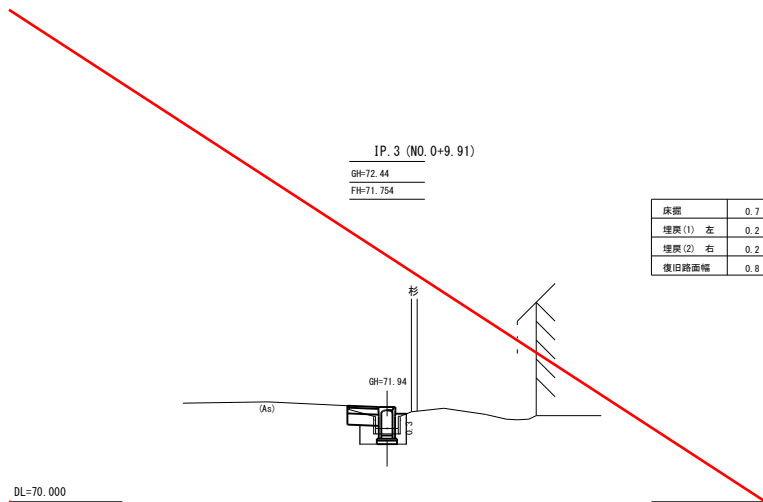

NO. 0~IP. 8 (NO. 2+19. 35)		工 事 号	建 号
令和 8 年度		市 道	神 代 中 学 校 線
路 線 名		仙 北 市 田 沢 湖 神 代 字 野 中 清 水 地 内	
箇 所 名		過 疎 対 策 事 業 (緑 越)	
工 事 名		市 道 神 代 中 学 校 線 側 清 改 良 工 事	
横 断 図 (1 / 3)		縮 尺	S=1:100
照 査	設 計	図 面 号	2 / 10
仙 北 市			


IP. 10 (NO. 4+1. 11)
GH=72. 56
FH=71. 923

床面	0. 5
埋戻(1) 左	0. 2
埋戻(2) 右	0. 4
復旧路面幅	0. 5
As破砕 CL=0. 1	

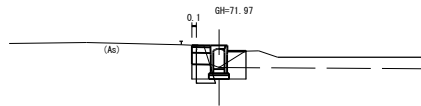


NO. 4
GH=72. 56
FH=71. 920

床面	0. 7
埋戻(1) 左	0. 2
埋戻(2) 右	0. 4
復旧路面幅	0. 5
As破砕 CL=0. 1	

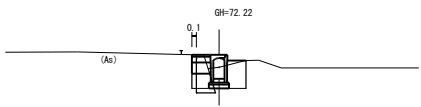


IP. 9 (NO. 3+6. 78)
GH=72. 55
FH=71. 889

後方断面 前方断面		
床面	0. 8	0. 5
埋戻(1) 左	0. 2	0. 2
埋戻(2) 右	0. 3	0. 3
復旧路面幅	0. 5	0. 5
As破砕 CL=0. 1		

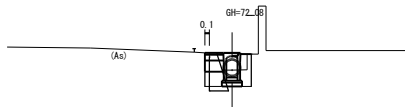


NO. 3
GH=72. 58
FH=71. 873

床面	0. 8
埋戻(1) 左	0. 2
埋戻(2) 右	0. 3
復旧路面幅	0. 5
As破砕 CL=0. 1	

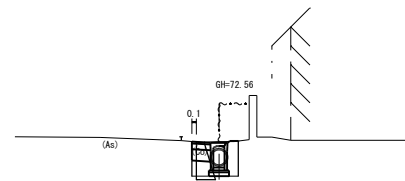


IP. 13 (NO. 5+2. 73)
GH=72. 54
FH=71. 974

床面	0. 9
埋戻(1) 左	0. 1
埋戻(2) 右	0. 4
復旧路面幅	0. 5

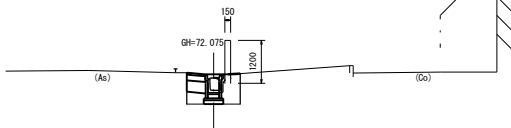


NO. 5
GH=72. 53
FH=71. 968

床面	0. 9
埋戻(1) 左	0. 1
埋戻(2) 右	0. 4
復旧路面幅	0. 5

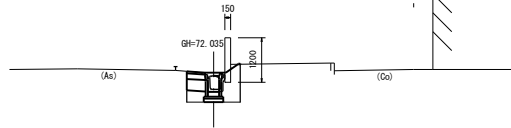


IP. 12 (NO. 4+17. 54)
GH=72. 53
FH=71. 962

床面	0. 9
埋戻(1) 左	0. 1
埋戻(2) 右	0. 4
復旧路面幅	0. 5

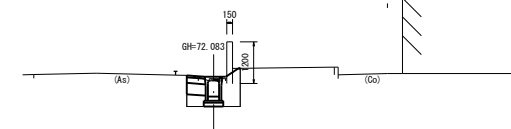


IP. 11 (NO. 4+10. 93)
GH=72. 55
FH=71. 946

床面	0. 8
埋戻(1) 左	0. 1
埋戻(2) 右	0. 4
復旧路面幅	0. 5

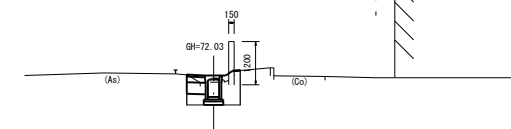


IP. 14 (NO. 6+18. 07)
GH=72. 56
FH=72. 058

床面	0. 9
埋戻(1) 左	0. 1
埋戻(2) 右	0. 3
復旧路面幅	0. 6

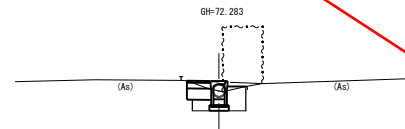


NO. 6+6. 50
GH=72. 58
FH=72. 031

床面	0. 9
埋戻(1) 左	0. 1
埋戻(2) 右	0. 3
復旧路面幅	0. 7

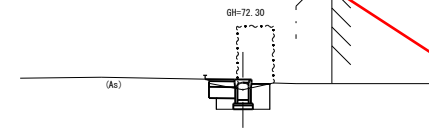














NO. 6
GH=72. 62
FH=72. 015

床面	0. 9
埋戻(1) 左	0. 1
埋戻(2) 右	0. 4
復旧路面幅	0. 6

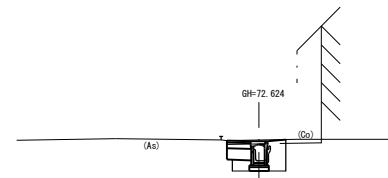


NO. 3~IP. 14 (NO. 6+18. 07)

令和 8 年度		工 事 号	建第 号
路 線 名	市道神代中学校線		
箇 所 名	仙北市田沢湖神代字野中清水 地内		
工 事 名	過疎対策事業（線越） 市道神代中学校線側清改良工事		
横断図 (2/3)		縮 尺	S=1:100
照 査	設 計	図 面 番 号	3 / 10
仙 北 市			

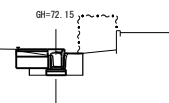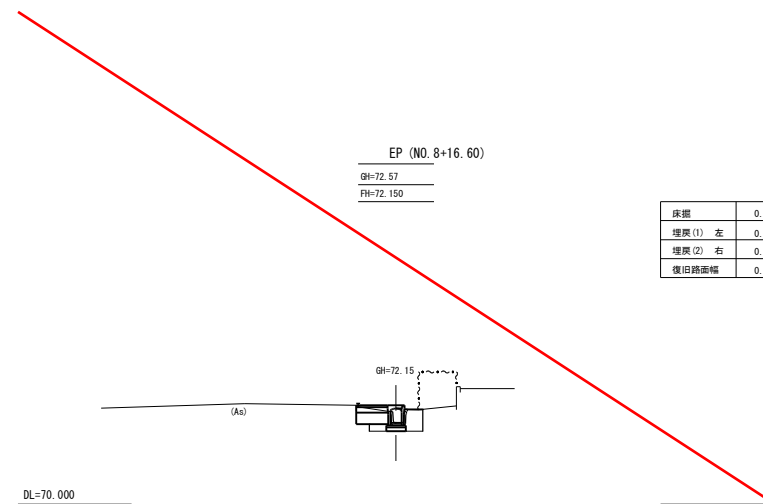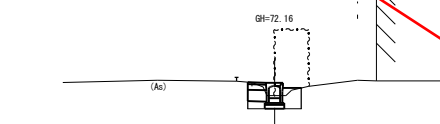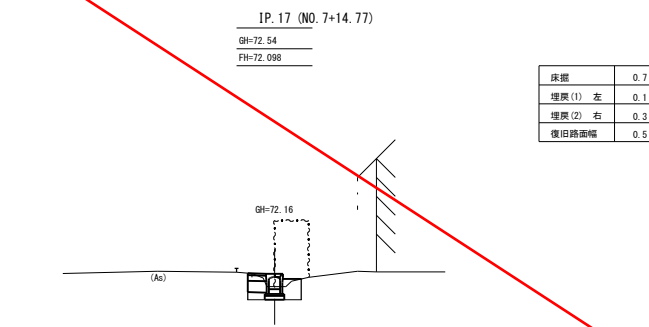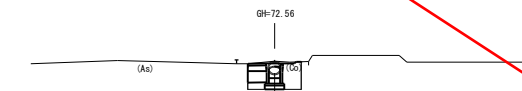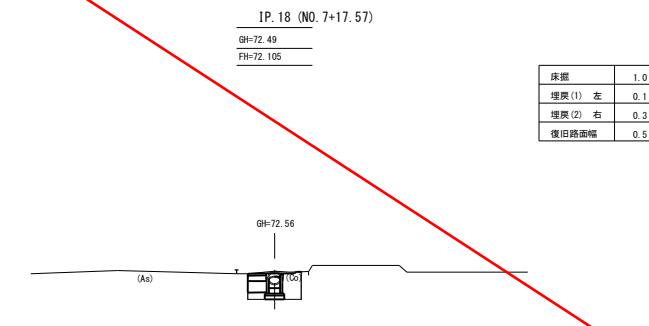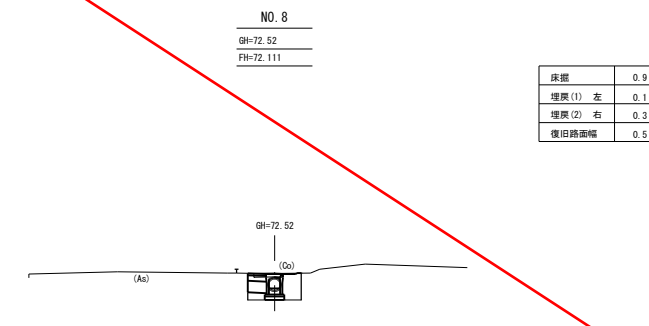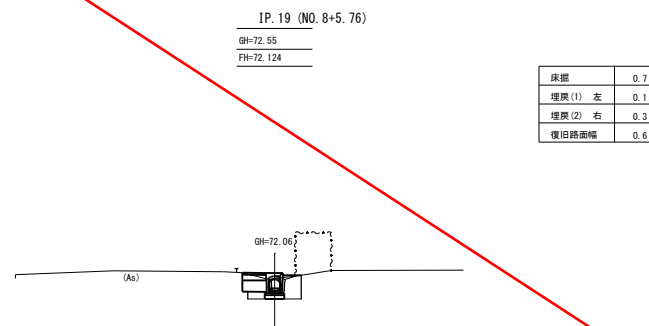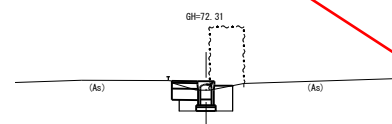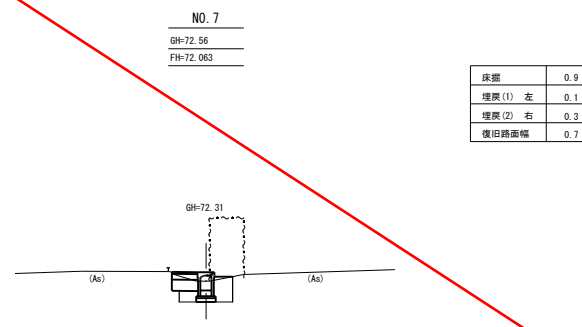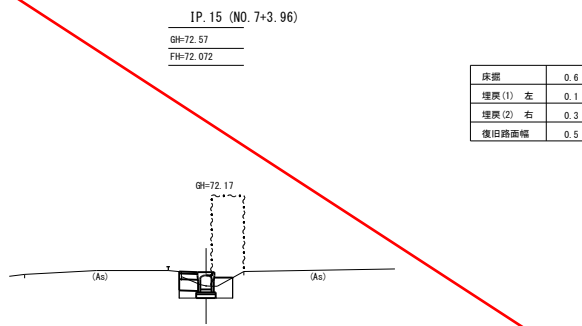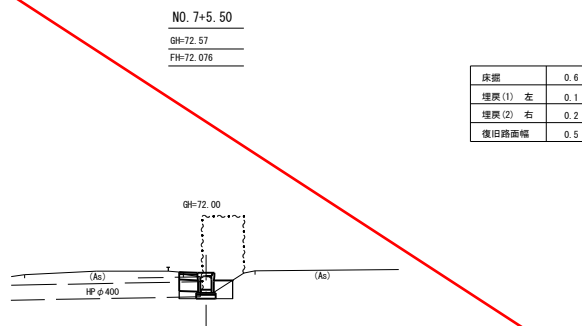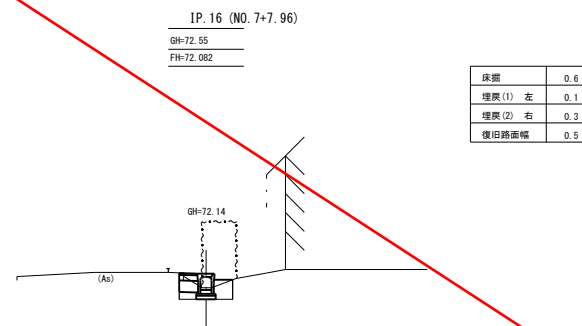


NO. 7~EP(NO. 8+16.60)		工 事 号	建 第 号
令和 8 年度		市 道 神 代 中 学 校 線	
路 線 名	市 道 神 代 中 学 校 線		
箇 所 名	仙 北 市 田 沢 淵 神 代 字 野 中 清 水 地 内		
工 事 名	過 疎 対 策 事 業 (線 越) 市 道 神 代 中 学 校 線 側 清 改 良 工 事		
横 断 図 (3 / 3)		縮 尺	S=1:100
照 査	設 計	図 面 番 号	4 / 10
仙 北 市			

勾配可変側溝 300型
S=1:20

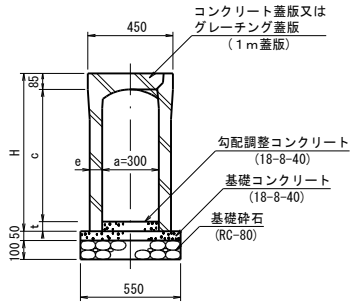


呼び名 (a×c)	寸 法 (mm)			
	H	c	B	e
300 × 300	435	285	450	50
× 400	535	385		55
× 500	635	485		65
× 600	735	585		
× 700	835	685		

グレーチング蓋版

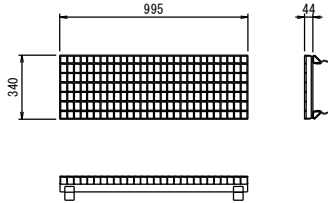


コンクリート蓋版

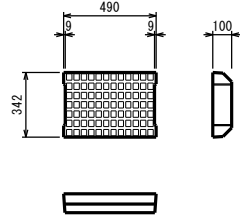


集水樹 標準図
S=1:30

集水樹 B0.80×L0.80×H0.90


平面図

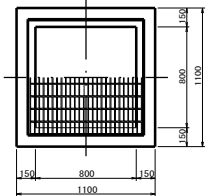

断面図

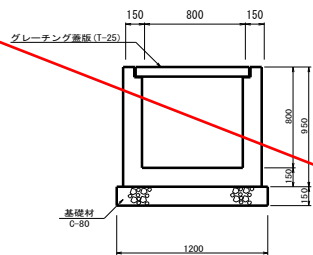


断面図

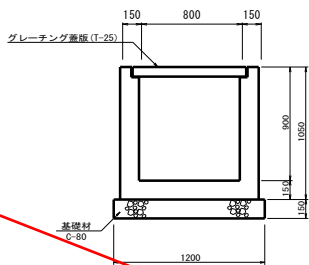


集水樹 B0.80×L0.80×H0.80


平面図

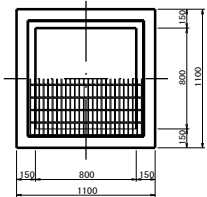



断面図

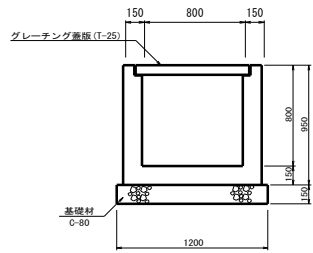

断面図

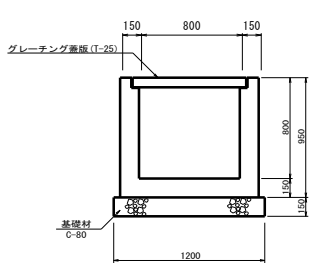


令和 8 年度		工 事 号	建 号
路 線 名	市道神代中学校線		
箇 所 名	仙北市田沢湖神代字野中清水 地内		
工 事 名	過疎対策事業（緑越） 市道神代中学校線側溝改良工事		
標準図		縮 尺	図 示
照 査	設 計	図 面 番 号	5 10
仙 北 市			

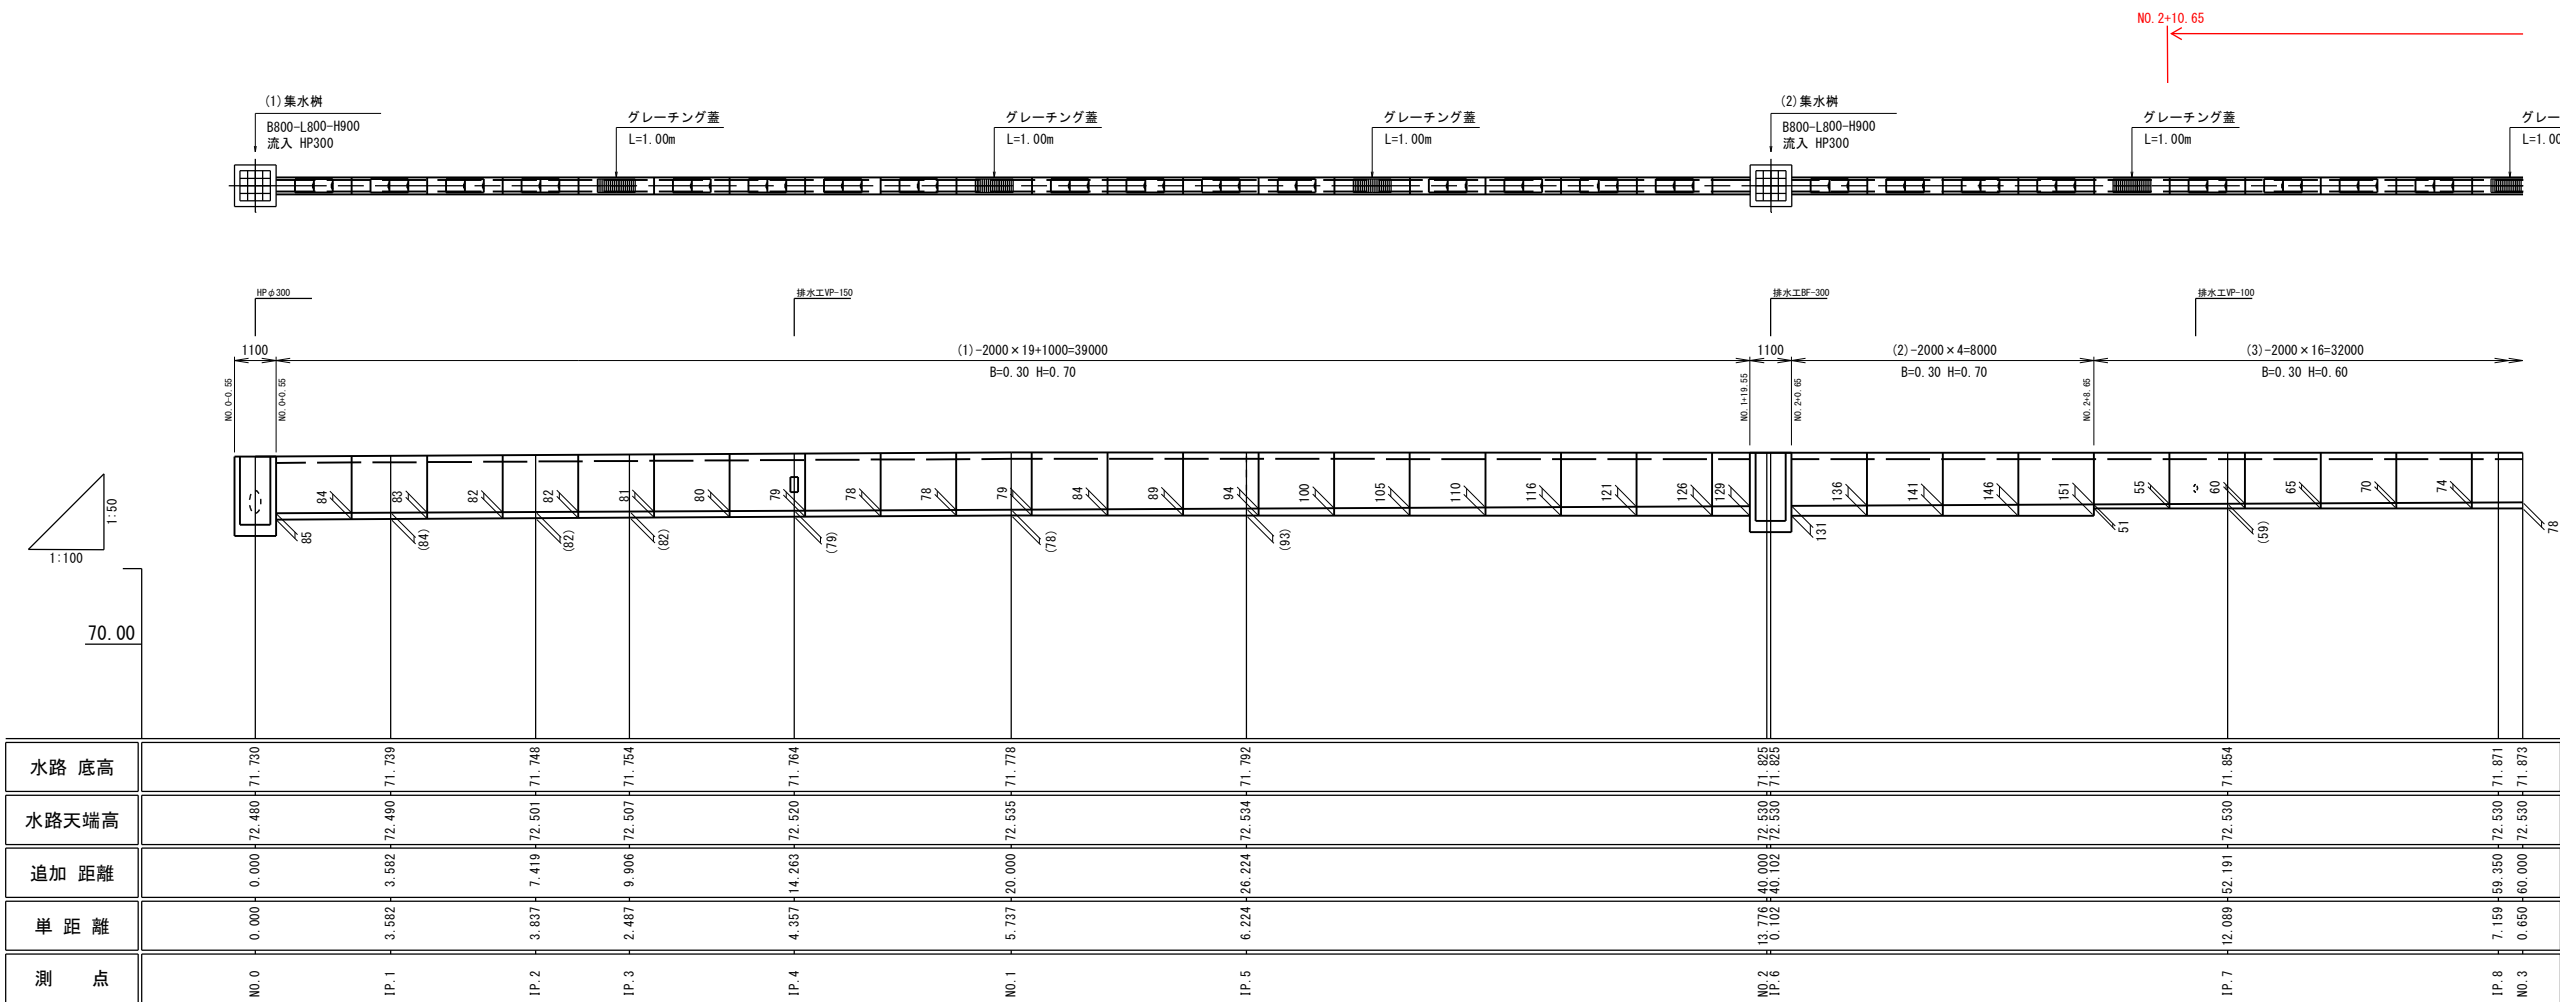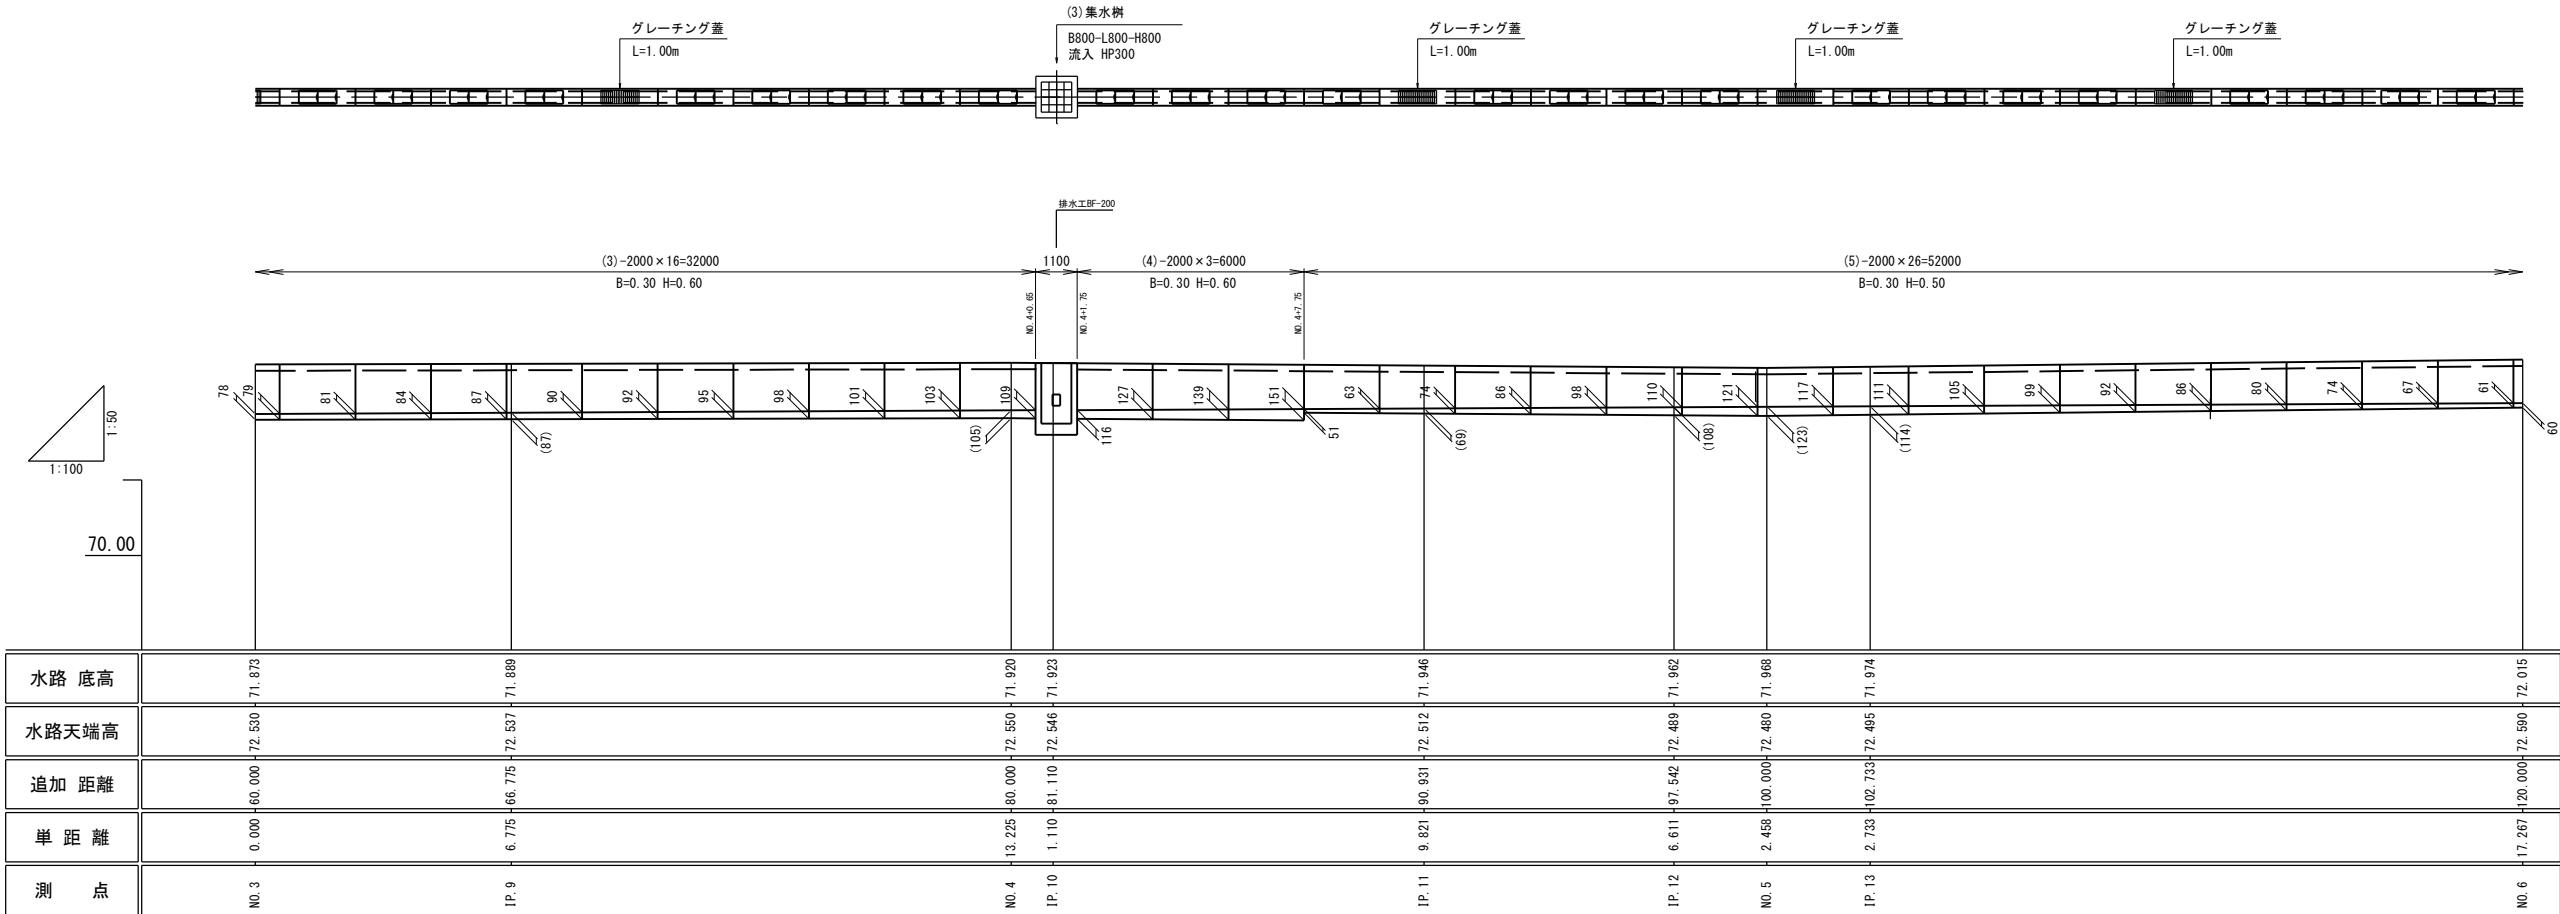

勾配可変側溝 300型

S=1:20


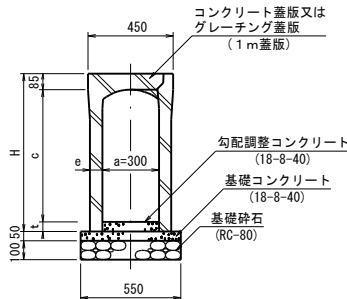


寸法表

呼び名 (a × c)	寸 法 (mm)			
	H	c	B	e
300 × 300	435	285	450	50
× 400	535	385		55
× 500	635	485		
× 600	735	585		
× 700	835	685		65

NO. 0～NO. 6

令和 8 年度		工 番 号	建第 号
路 線 名		市道神代中学校線	
箇 所 名		仙北市田沢湖神代字野中清水 地内	
工 事 名		過疎対策事業（緑越） 市道神代中学校線側溝改良工事	
側溝割付図(1/2)		縮 尺	図 示
照 査	設 計	図 面 番 号	6 10
		仙 北 市	

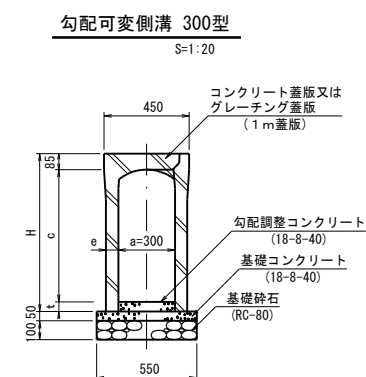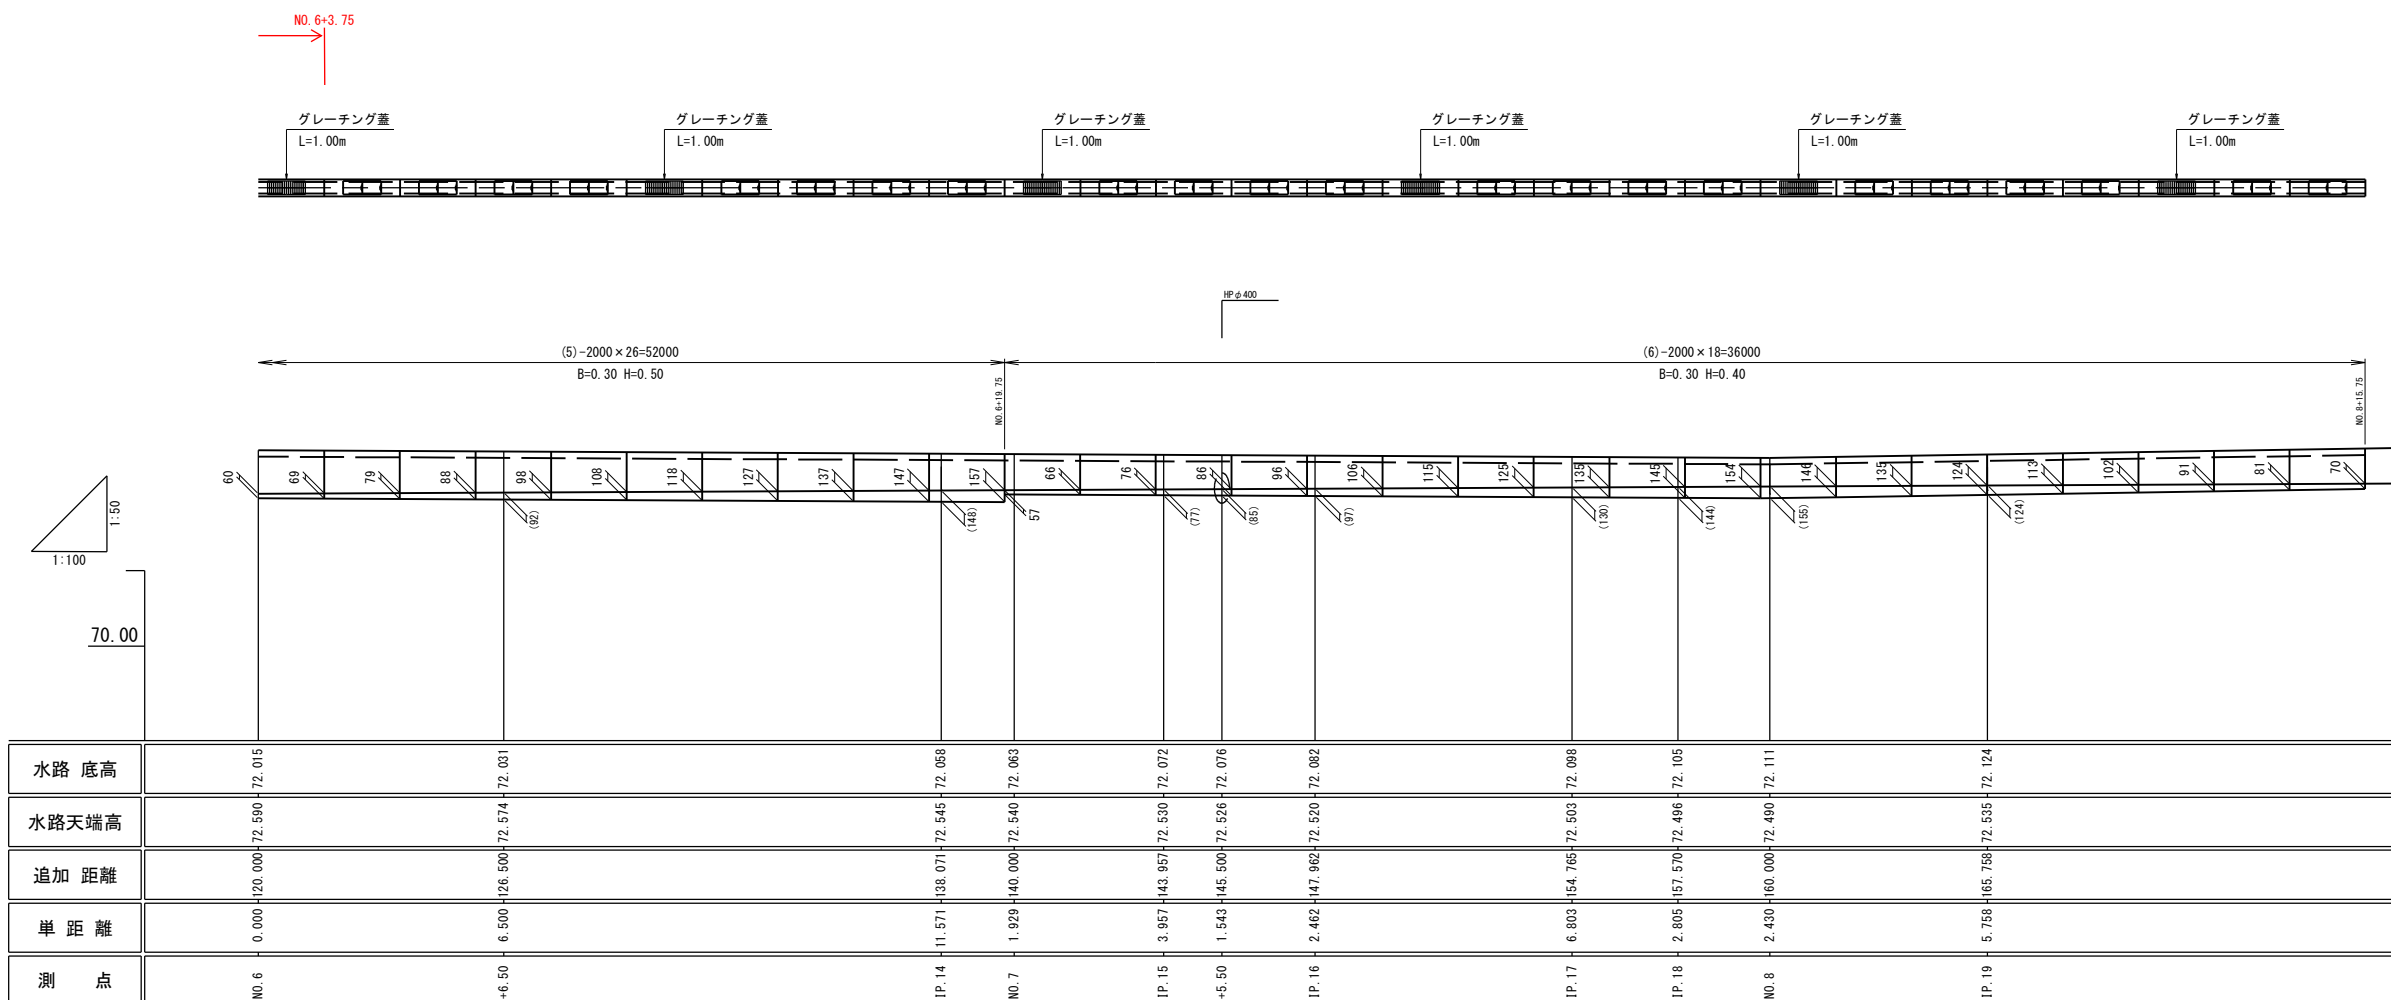


呼び名 (a × c)	寸 法 (mm)		
	H	B	e
300 × 300	435	450	50
× 400	535		55
× 500	635		
× 600	735		65
× 700	835		

NO. 6～EP(No. 8+16. 60)			
令和 8 年度		工 番	事 号
		建 第 号	
路 線 名	市道神代中学校線		
箇 所 名	仙北市田沢湖神代字野中清水 地内		
工 事 名	道路対策事業（緑越） 市道神代中学校線側溝改良工事		
側溝割付図(2/2)		縮 尺	図 示
照 査	設 計	図 面 番 号	7 10
仙 北 市			


1号集水樹 取付詳細図

測点 : NO. 0 S=1:100

平面図

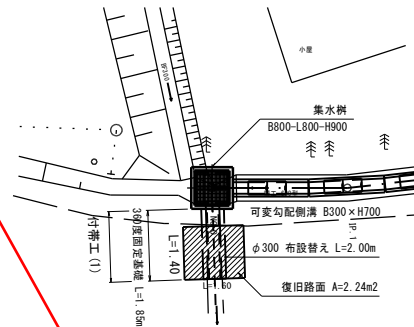

符号	開口寸法	敷高
①	B300-H400	71.730m
②	φ300	71.730m
③	B300-H400	71.730m
④		

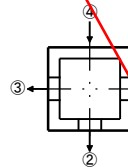

NO. 0

FW-71.730

付帯工 (1)

φ300 布設替え L=2.00m

(As)

既設-HP φ300

EL=71.730


EL=71.730

360度固定基礎 L=1.85m

コンクリート基礎 詳細図

S=1:50


ヒュー管 φ300

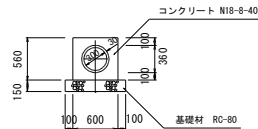


2号集水樹 取付詳細図

測点 : NO. 2+0.10 S=1:100

平面図

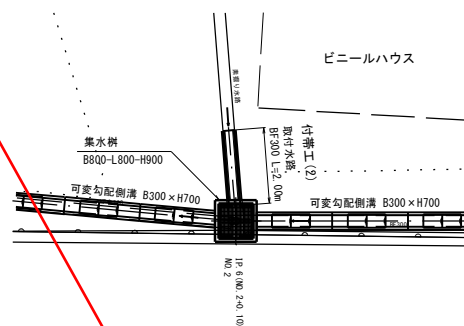

符号	開口寸法	敷高
①	B300-H400	71.827m
②		
③	B300-H400	71.824m
④	BF-300	71.900m

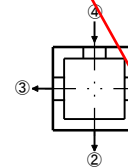

IP. 6 (NO. 2+0.10)

FW-71.825

付帯工 (2)

取付水路

BF-200 L=2.00m

(As)


EL=71.825

EL=71.900

ベンチフリューム基礎 詳細図

S=1:30


BF-300型

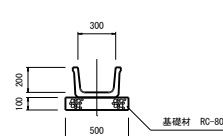


3号集水樹 取付詳細図

測点 : NO. 4+1.20 S=1:100

平面図

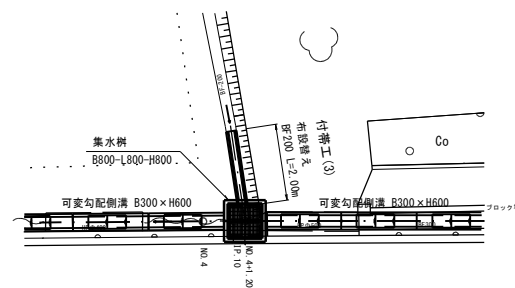

符号	開口寸法	敷高
①	B300-H400	71.925m
②		
③	B300-H400	71.922m
④	BF-200	71.980m

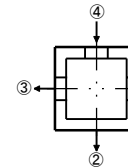

NO. 4+1.20

FW-71.923

付帯工 (3)

布設替え水路

BF-200 L=2.00m

(As)


EL=71.923

EL=71.980

ベンチフリューム基礎 詳細図


S=1:30

BF-200型

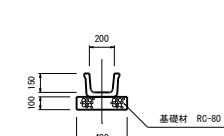


令和 8 年度		工 事 号	建 築 号
路 線 名	市道神代中学校線		
箇 所 名	仙北市田沢湖神代字野中清水 地内		
工 事 名	過疎対策事業 (緑越) 市道神代中学校線側溝改良工事		
構造図-1		縮 尺	図 示
照 査	設 計	図 面 番 号	8 / 10
仙 北 市			


付帯工(4) 取付詳細図
NO.0+14.45 地点 S=1:100

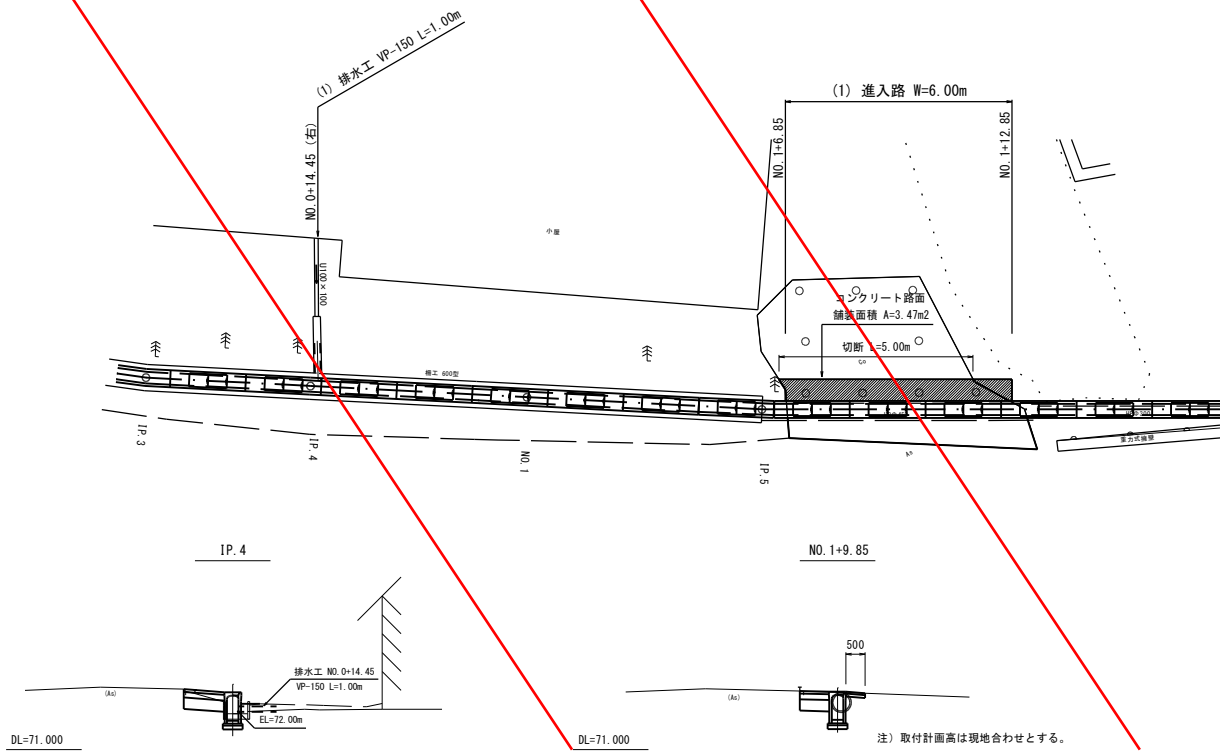


付帯工(5) 取付詳細図
NO.1+6.85 地点 S=1:100

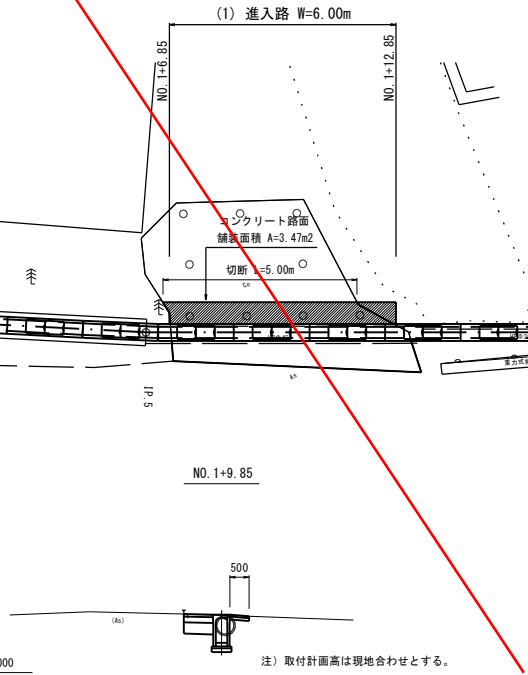


付帯工(6) 取付詳細図
NO.2+11.40 地点 S=1:100

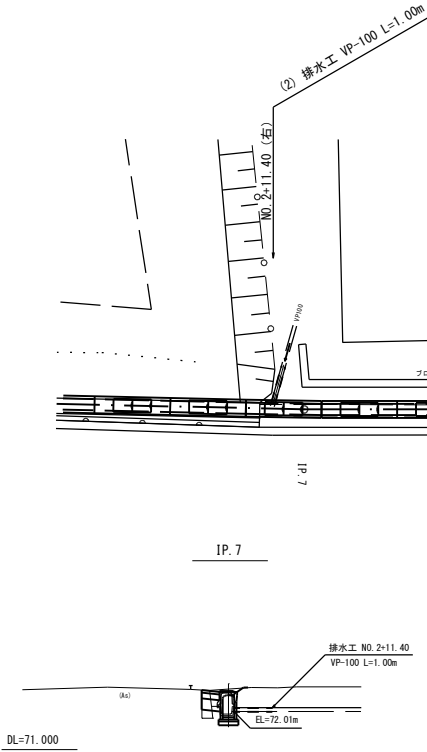


付帯工(7) 取付詳細図
NO.3+0.80 地点 S=1:100

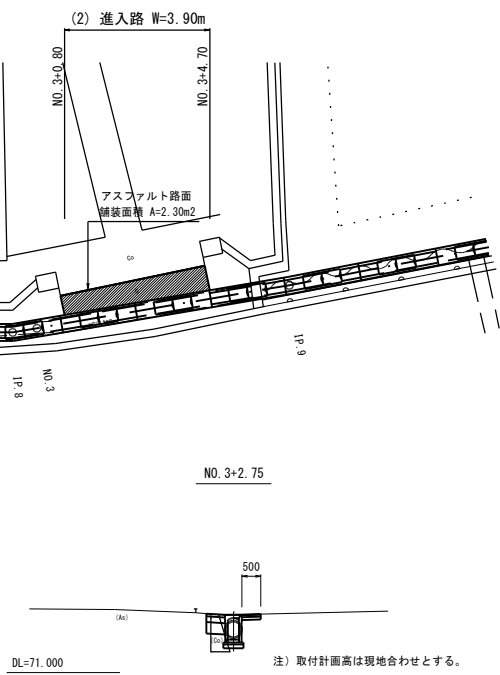


付帯工(8) 取付詳細図
NO.5+9.15 地点 S=1:100

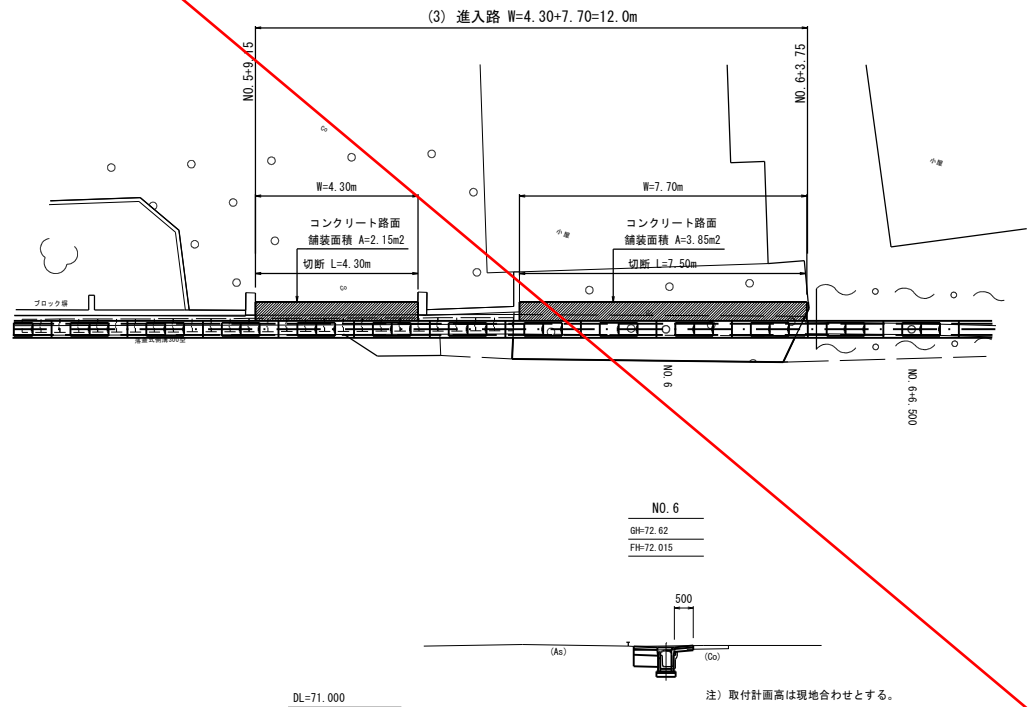

付帯工(9) 取付詳細図
NO.8+6.60 地点 S=1:100

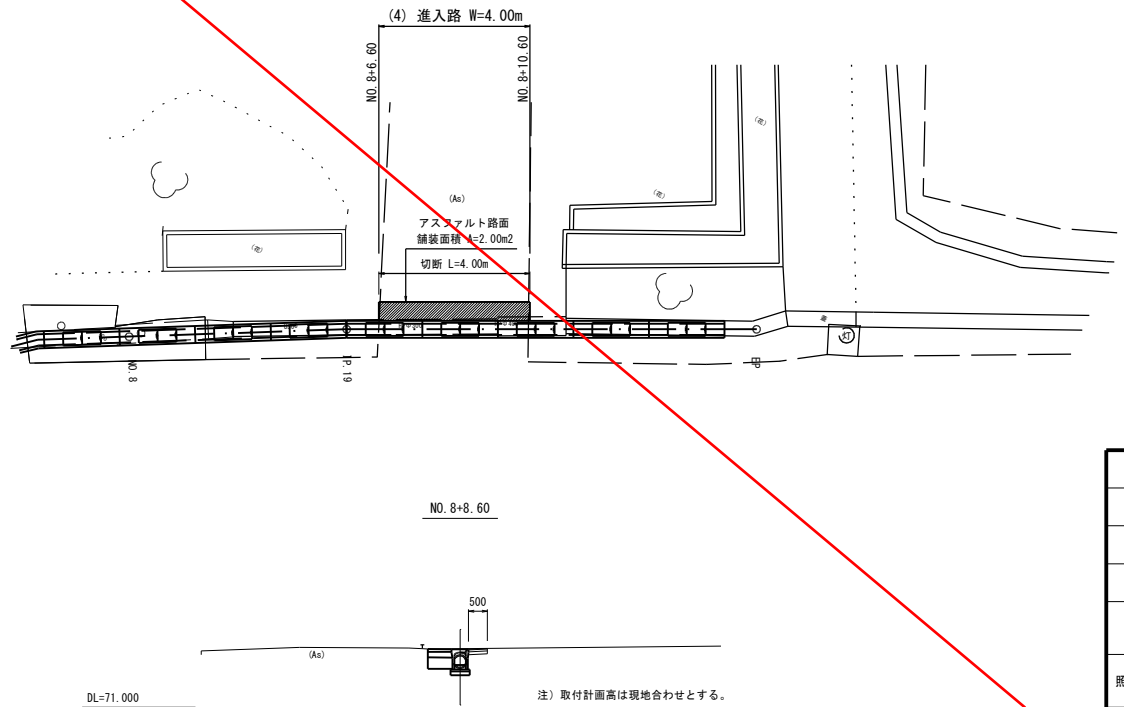


進入路 舗装構成
S=1:50

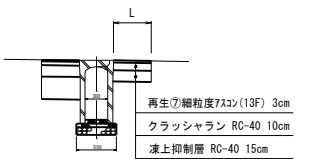

※ コンクリート路面
コンクリート N18-8-40 t=10cm
路盤工 RC-40 t=15cm


令和 8 年度		工 事 号	建 号
路 線 名	市道神代中学校線		
箇 所 名	仙北市田沢湖神代字野中清水 地内		
工 事 名	過疎対策事業(緑越) 市道神代中学校線側溝改良工事		
構造図-2		縮 尺	図 示
照 査	設 計	図 面 番 号	9 / 10
仙 北 市			

既設構造物撤去一般図

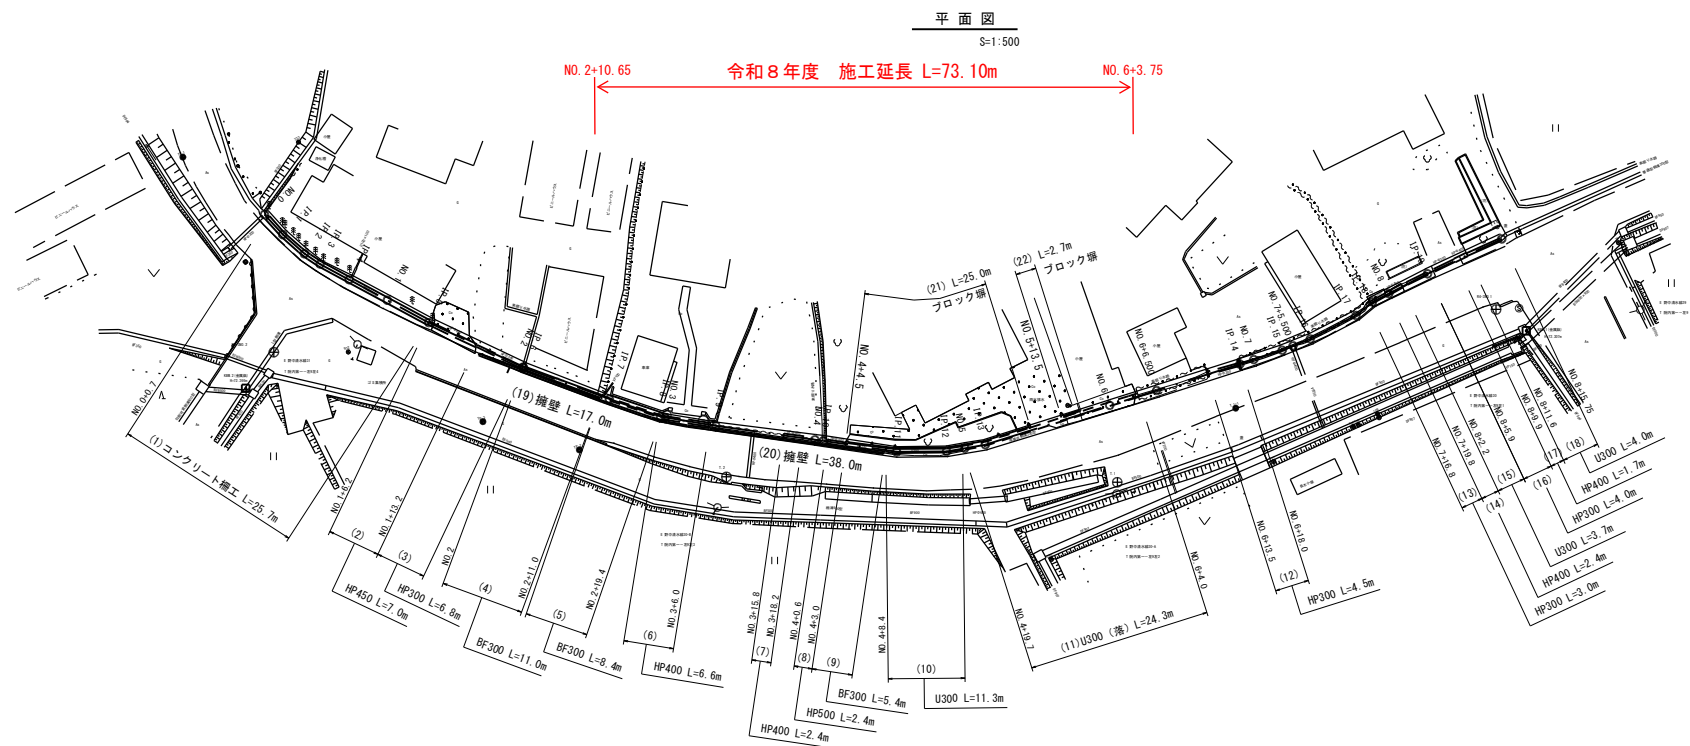

断面略図

縮尺：なし

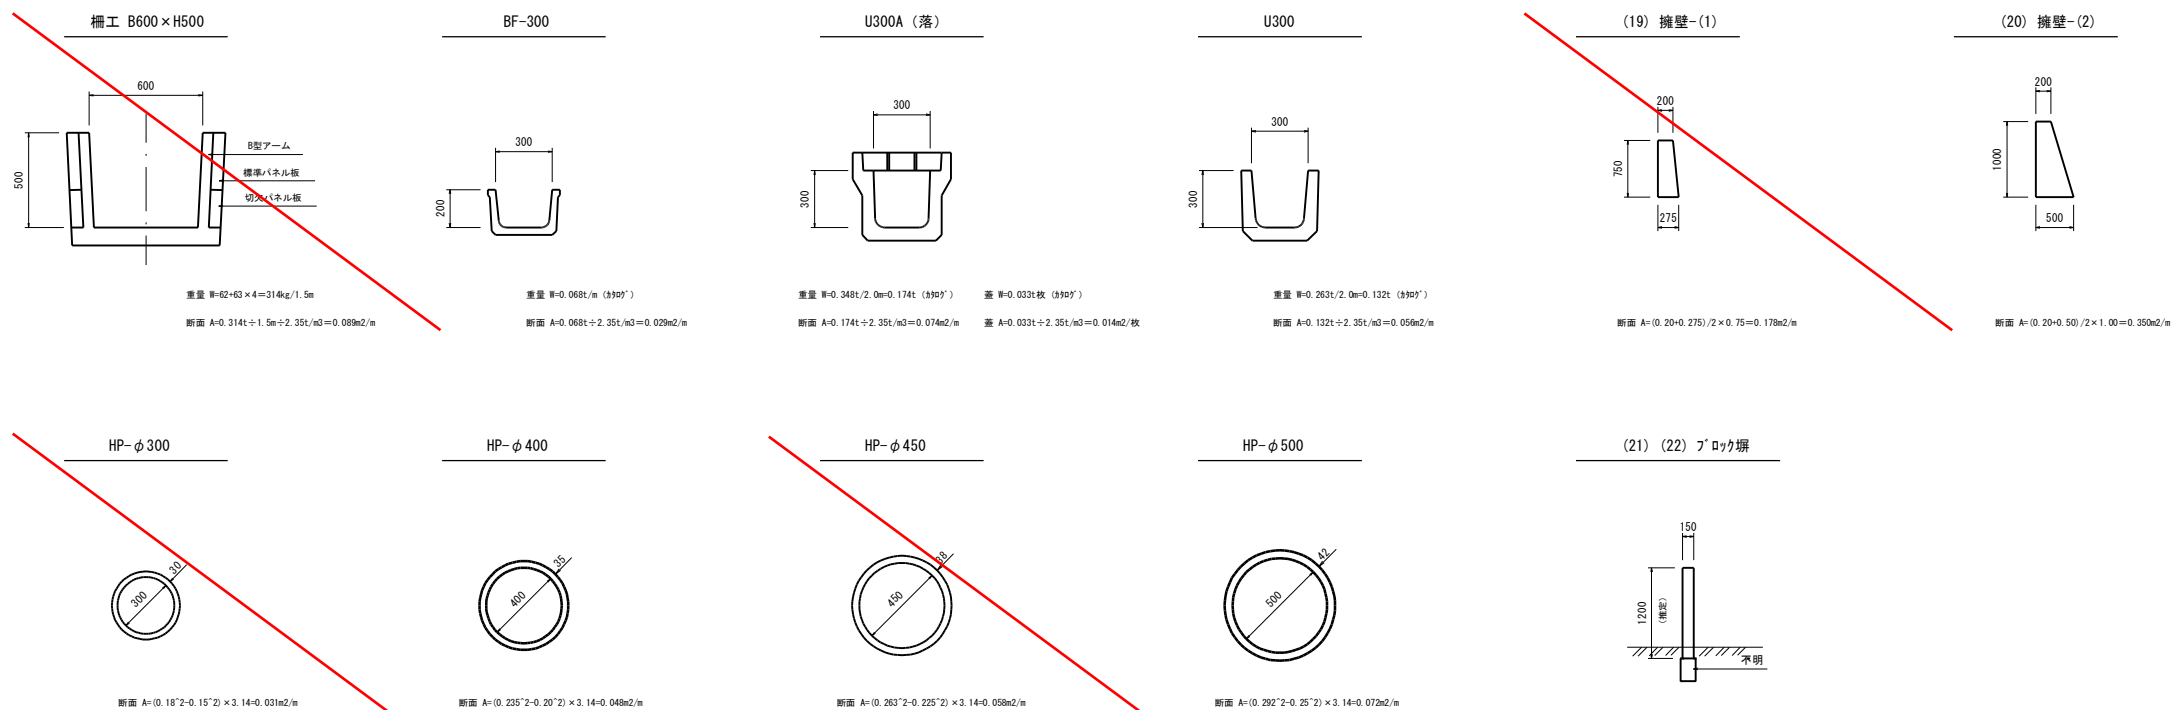

NO. 0~EP (NO. 8+16.60)

令和 8 年度		工 事 号	建 第 号
路 線 名	市道神代中学校線		
箇 所 名	仙北市田沢湖神代字野中清水 地内		
工 事 名	過疎対策事業 (緑越) 市道神代中学校線側清改良工事		
既設構造物撤去一般図		縮 尺	図 示
照 査	設 計	図 面 番 号	10 / 10
仙 北 市			