


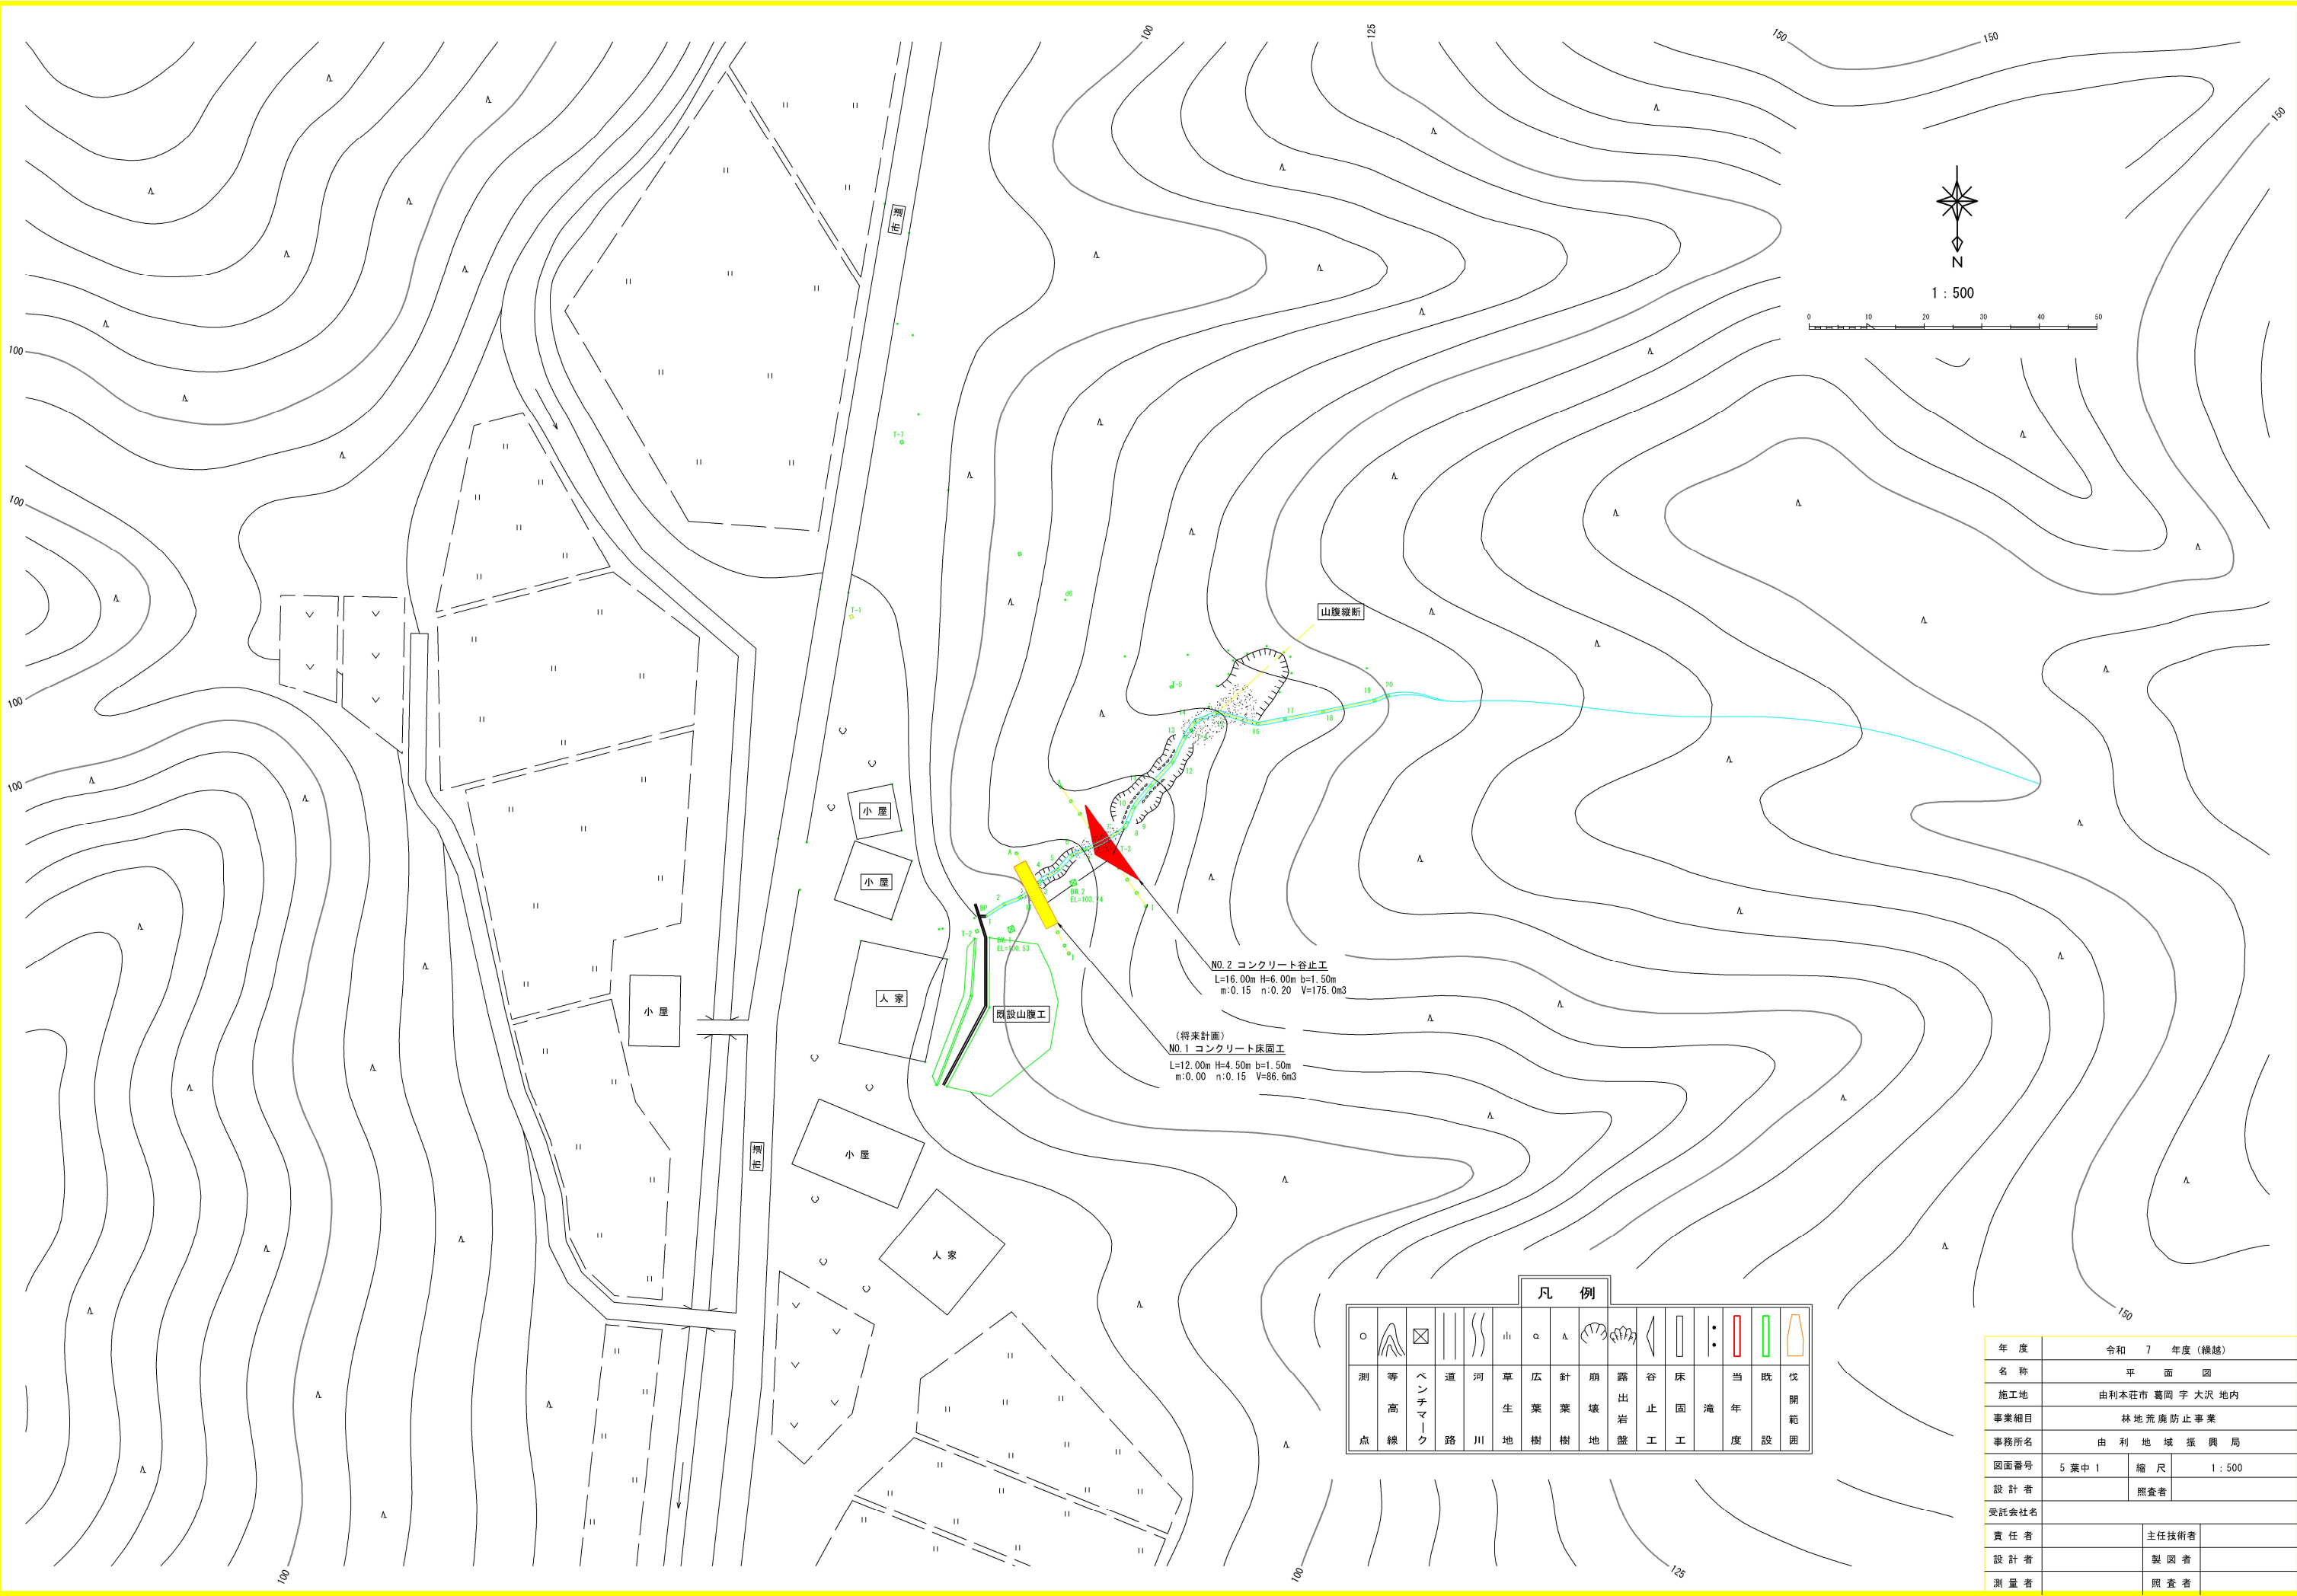






NO.2 コンクリート谷止工
L=16.00m H=6.00m b=1.50m
m:0.15 n:0.20 V=175.0m3

(将来計画)
NO.1 コンクリート床固工
L=12.00m H=4.50m b=1.50m
m:0.00 n:0.15 V=86.6m3

凡 例														
○	▲	⊠			山	○	▲	⌒	⌒	◁	▭	・	▭	▭
測	等	ベンチ	道	河	草	広	針	崩	露	谷	床	当	既	伐
点	高	マーク	路	川	生	葉	葉	壊	出	止	固	年	設	開
線					地	樹	樹	地	盤	工	工	度	置	園

年度	令和 7 年度 (繰越)		
名称	平面図		
施工地	由利本荘市 葛岡 字 大沢 地内		
事業細目	林地荒廃防止事業		
事務所名	由 利 地 域 振 興 局		
図面番号	5 葉中 1	縮 尺	1 : 500
設計者		照査者	
受託会社名			
責任者		主任技術者	
設計者		製 図 者	
測量者		照 査 者	

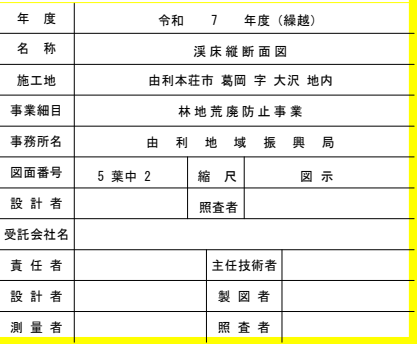

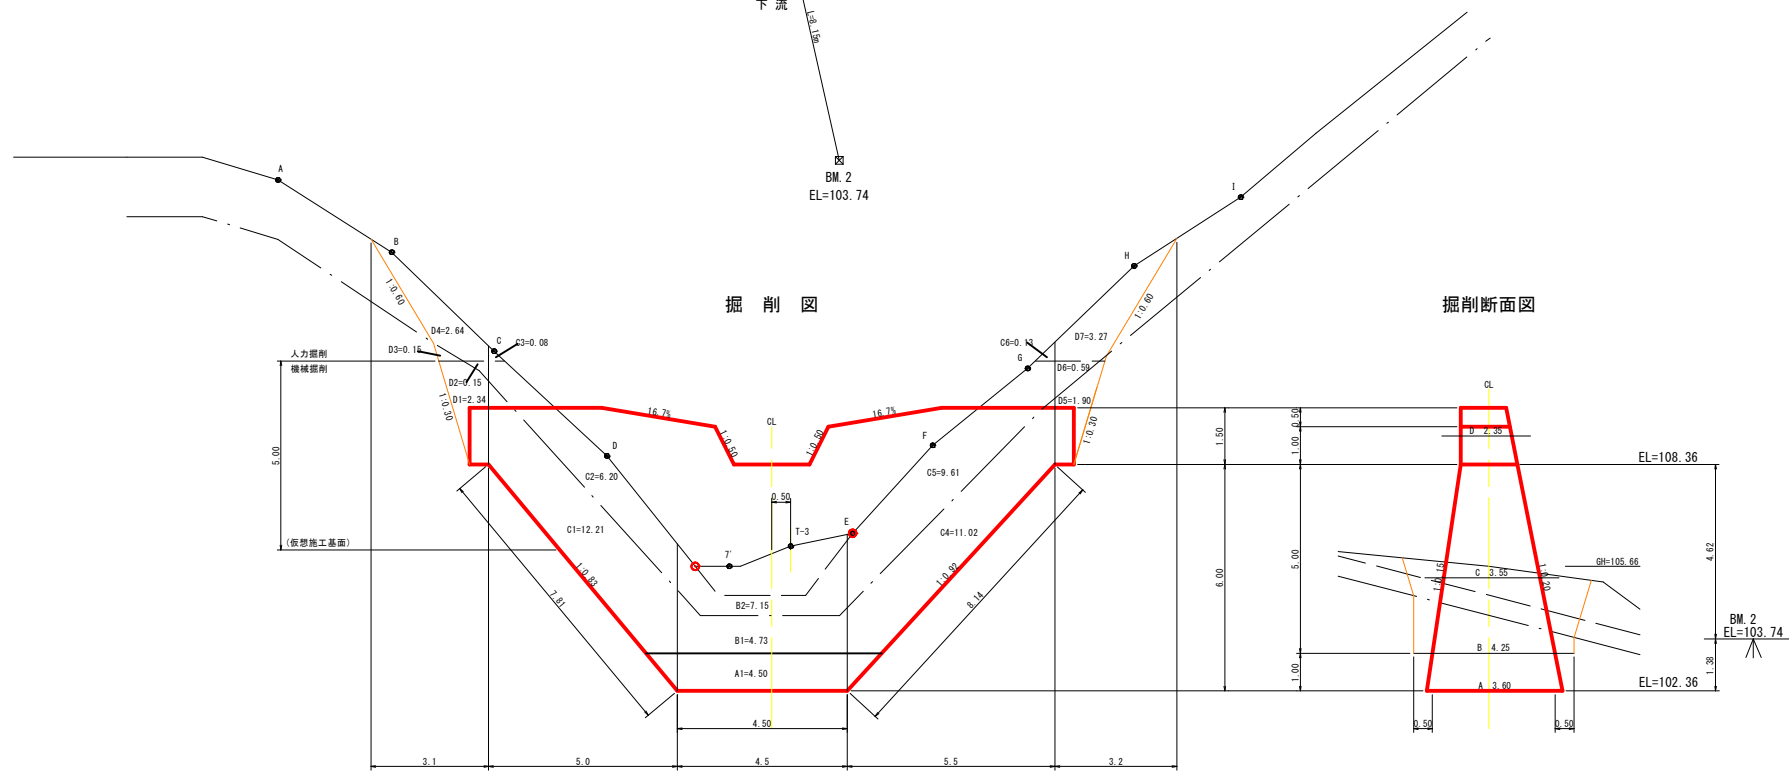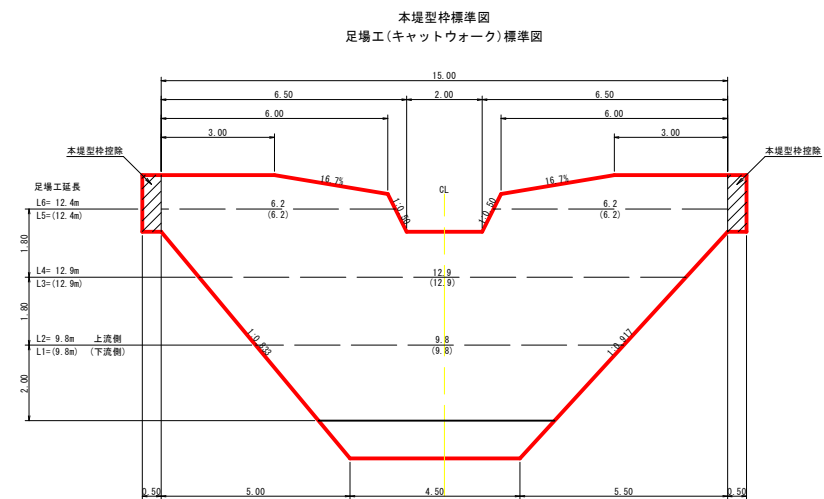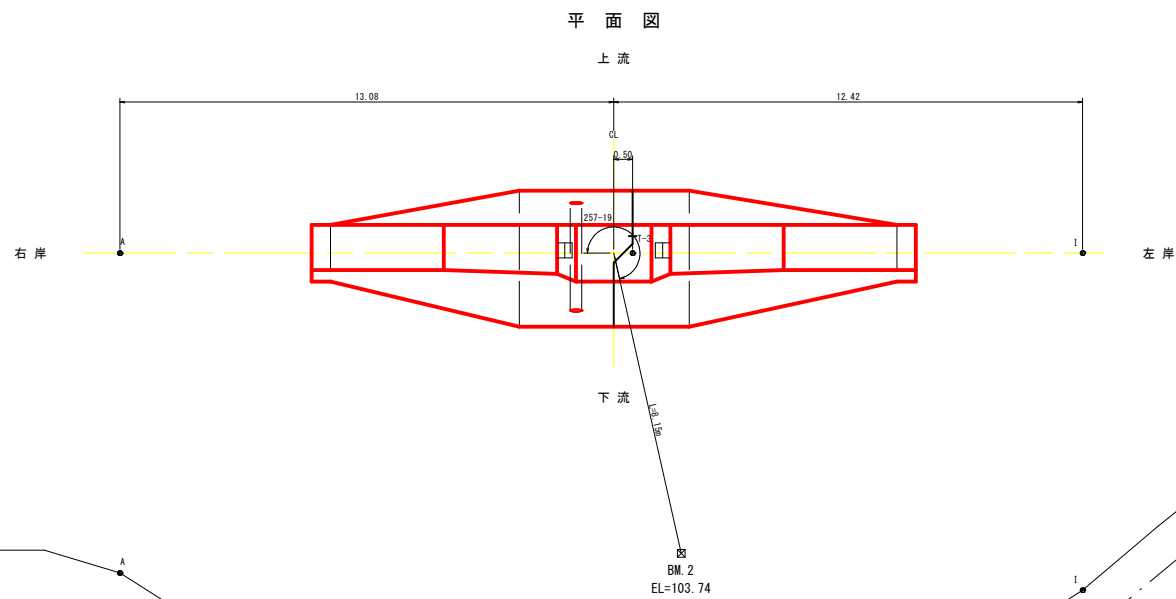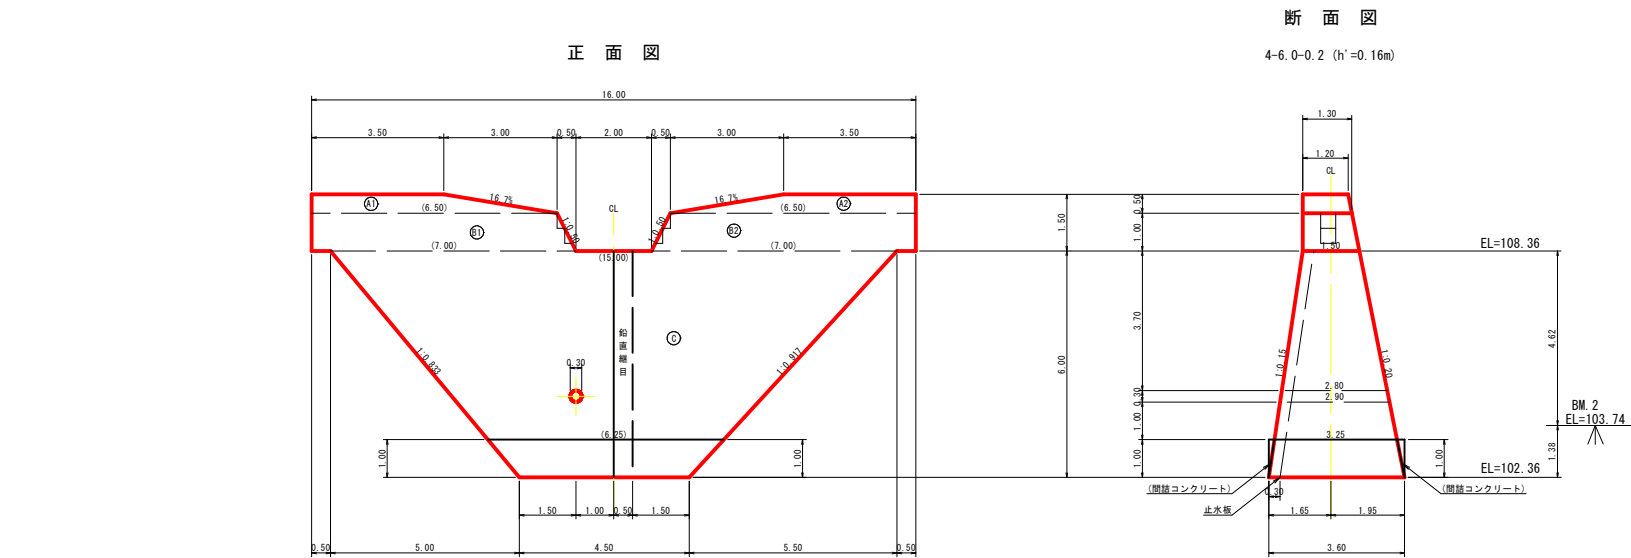


年度	令和 7 年度 (繰越)		
名称	N0.2 コンクリート谷止工構造図		
施工地	由利本荘市 葛岡 字 大沢 地内		
事業細目	林地荒廃防止事業		
事務所名	由 利 地 域 振 興 局		
図面番号	5 葉中 3	縮 尺	1 : 100
設 計 者	照 査 者		
受託会社名			
責 任 者		主任技術者	
設 計 者		製 図 者	
測 量 者		照 査 者	

右岸伏工展開図


上流側

左岸伏工展開図

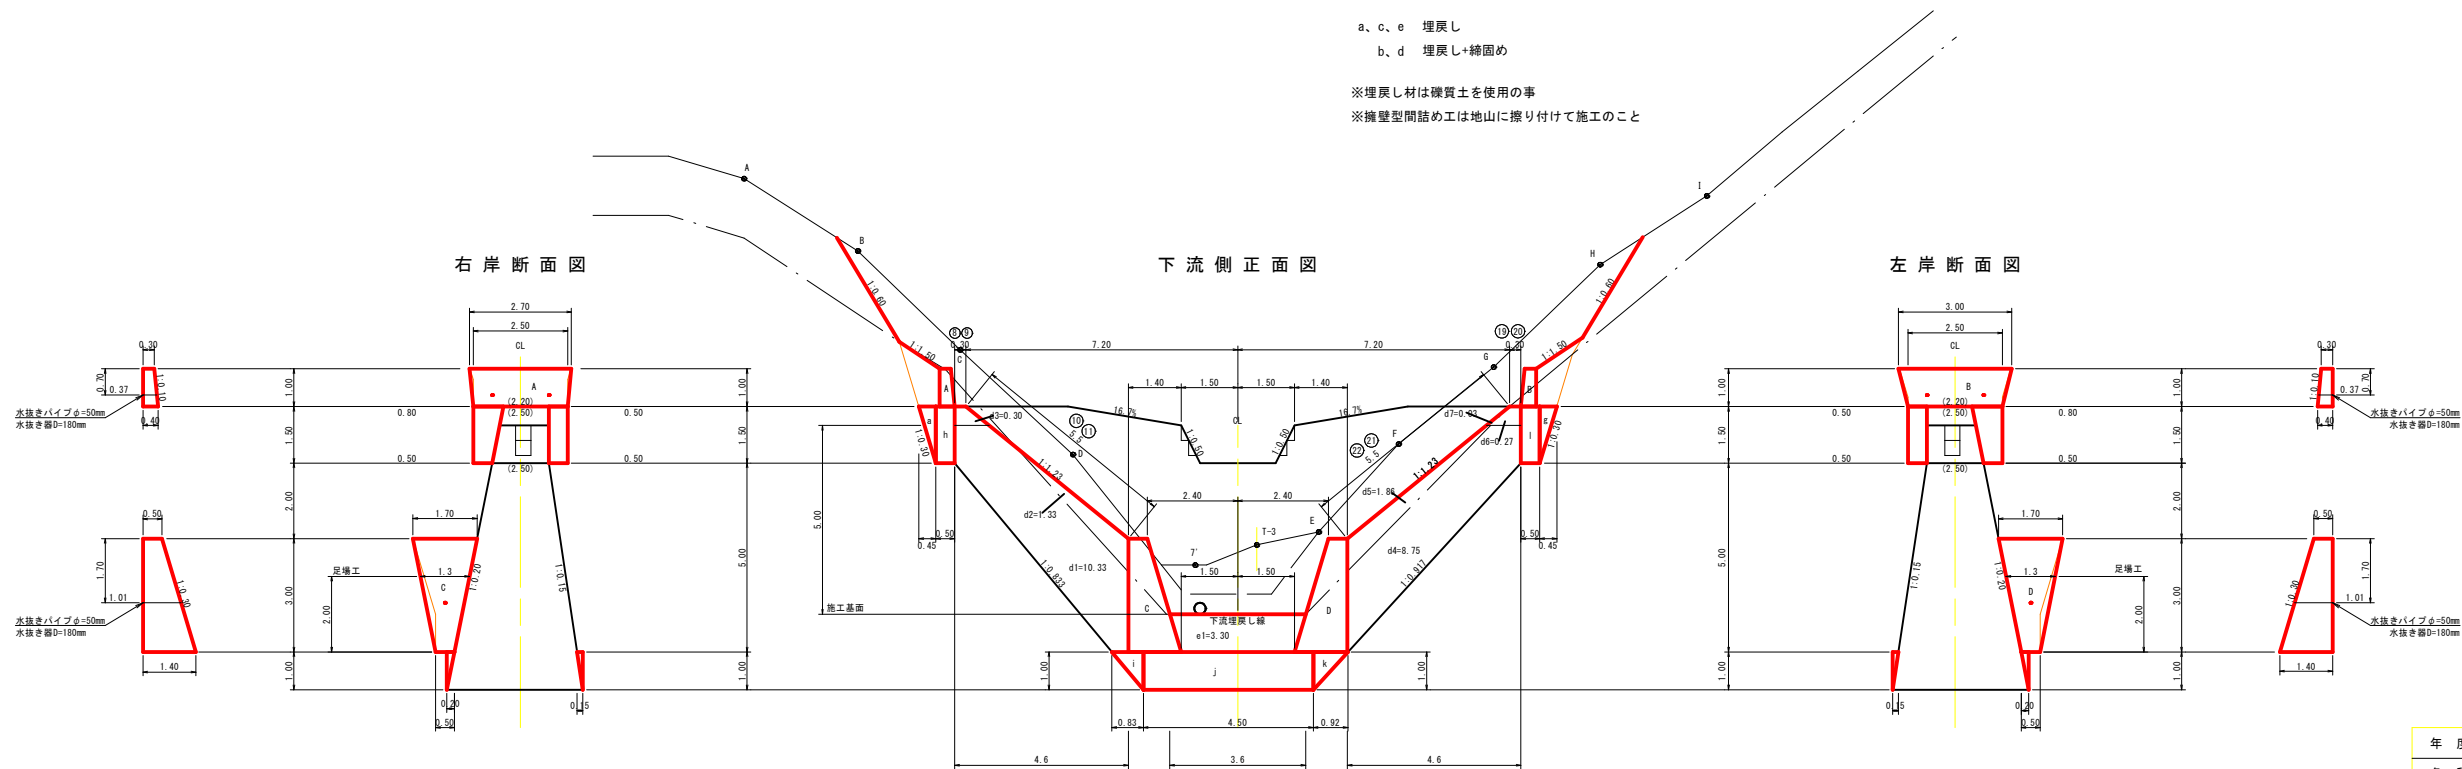

年度	令和 7 年度（繰越）		
名称	N0.2 コンクリート谷止工間詰め・埋戻し工構造図		
施工地	由利本荘市 葛岡 字 大沢 地内		
事業細目	林地荒廃防止事業		
事務所名	由 利 地 域 振 興 局		
図面番号	5 葉中 4	縮 尺	1：100
設 計 者	照 査 者		
受託会社名			
責 任 者		主任技術者	
設 計 者		製 図 者	
測 量 者		照 査 者	

縮尺 1 : 100

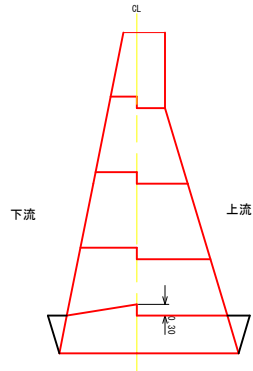


縮尺 1 : 50



放水路階段のセンターは放水路肩のセンターを標準

Figure 1 illustrates the standard dimensions for drainage steps. The left diagram shows a side view of a drainage step with a width b and a height h . The right diagram shows a top view of a drainage step with a width b and a height h . The right diagram also shows a side view of a drainage step with a width b and a height h .

放水路勾配 1 : 0.50

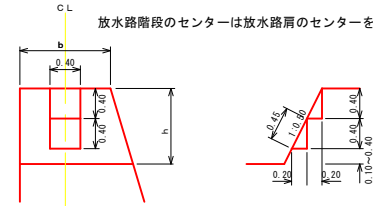
$$h \times b \times (\text{法係數}) \times 2 + (\text{階段型樁面積}) \times (\text{段數} : n)$$

	段数	コンクリート強度	型枠追加	型枠除却
1 : 1.00	3	0.08	1.58	1 段 0.10
	4	0.10	2.10	
	5	0.13	2.63	
	6	0.15	3.15	
	7	0.18	3.68	
1 : 0.50	2	0.06	1.28	1 段 0.16
	3	0.10	1.92	
	4	0.13	2.56	
	5	0.16	3.20	
	6	0.19	3.84	

縮尺 1 : 50

縮尺 1 : 50

1.5m 清除

年 度	令和 7 年度（繰越）		
名 称	打継目・放水路階段 標準図		
施工地	由利本荘市 葛岡 字 大沢 地内		
事業細目	林地荒廃防止事業		
事務所名	由 利 地 域 振 興 局		
図面番号	5 葉中 5	縮 尺	図 示
設 計 者		照査者	
受託会社名			
責 任 者		主任技術者	
設 計 者		製 図 者	
測 量 者		照 査 者	