
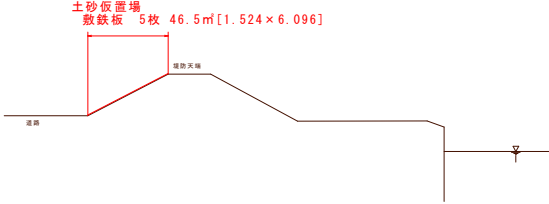
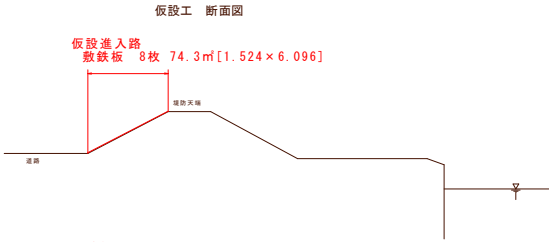
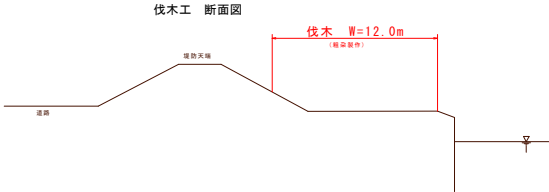
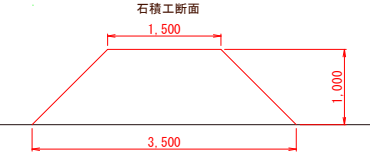
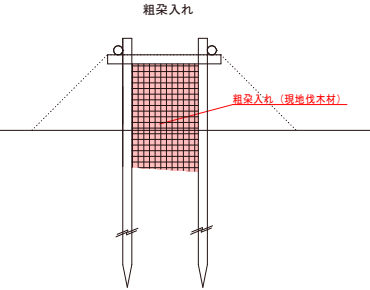


牡丹川河口消波工平面図




牡丹川河口消波工改良 2箇所 [NO.2, NO.19]
・消波堤内盛土 2箇所
・石積 1箇所

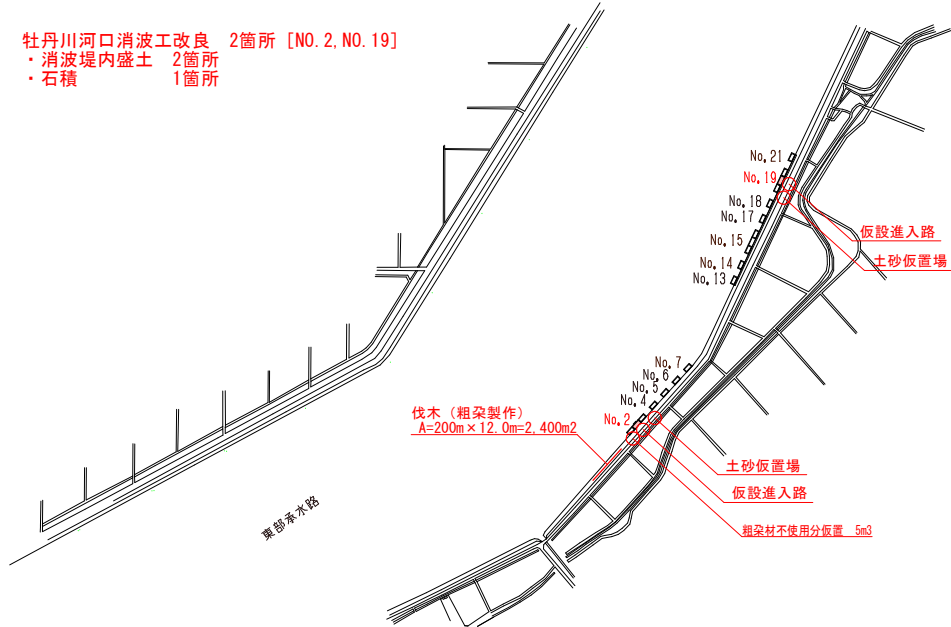



詳細平面図

NO. 2

石積工 (新材)

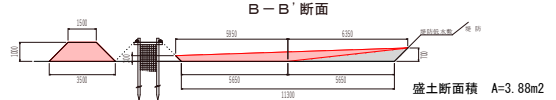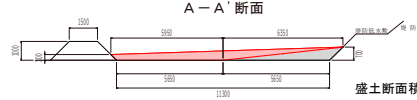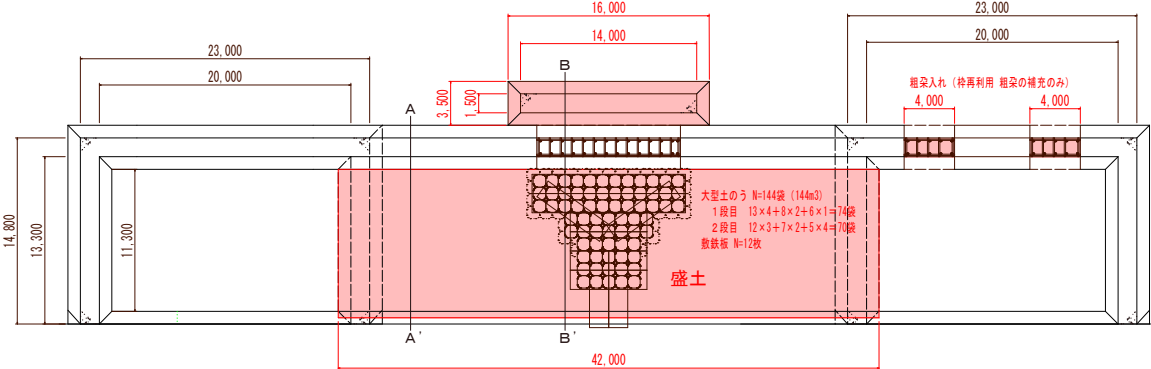


NO. 19

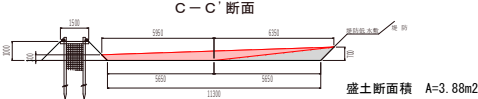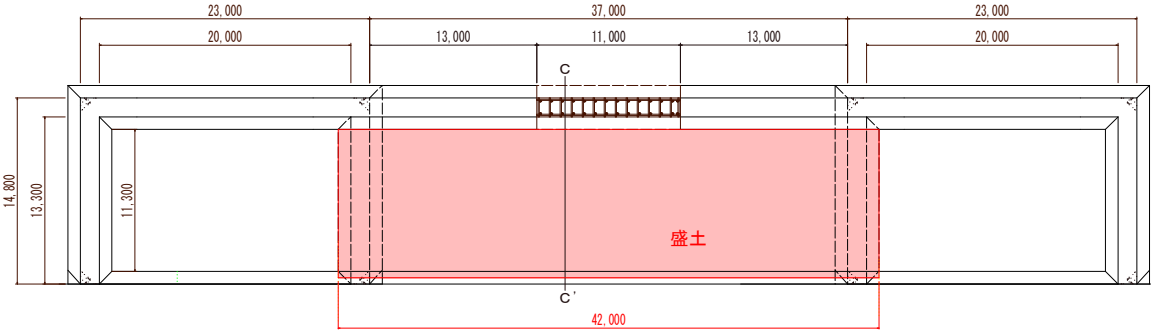


令和8年度	委託番号	R8-012-Y10
路線名	河川名	八郎湖
箇所名	山本郡三種町森岳	
委託名	八郎湖水質保全植生活業業務委託	
牡丹川河口消波工詳細図	縮尺	
用紙	設計	図面番号
		1
		2
秋田県		


三種川消波工平面図

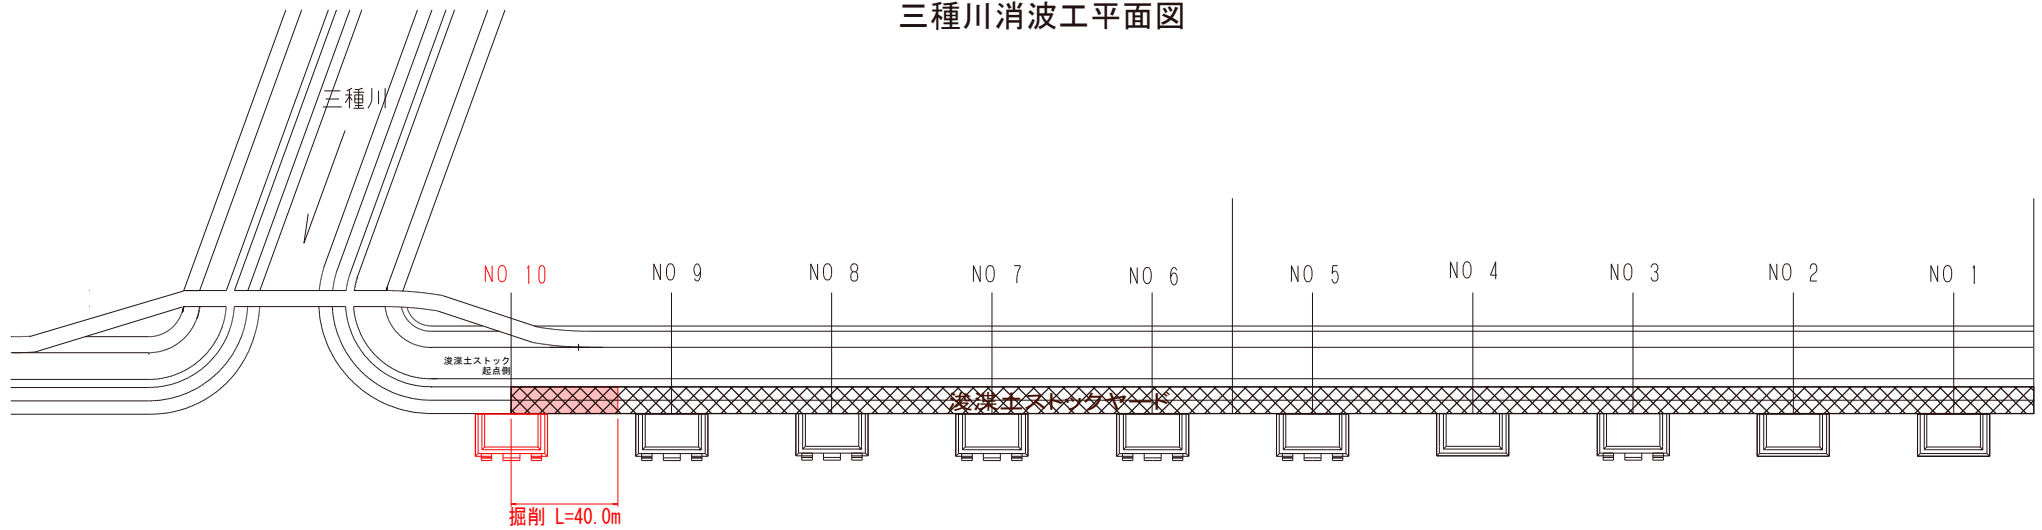

詳細平面図 (NO. 10)

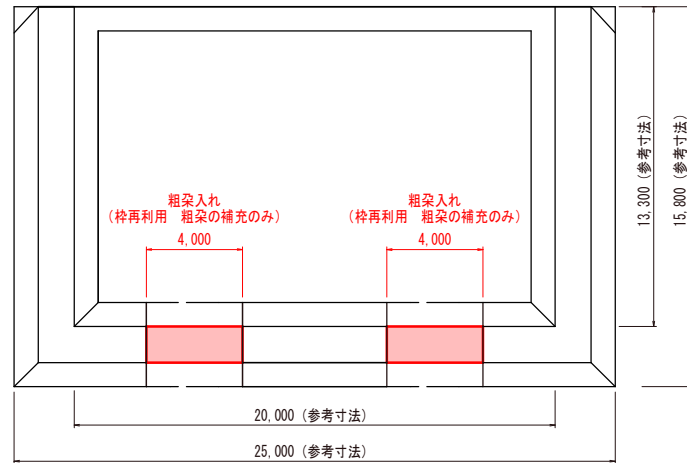


粗朶入れ

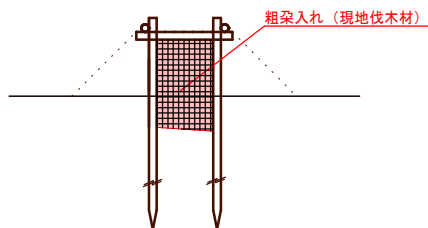

ストックヤード参考断面図

S=1:200

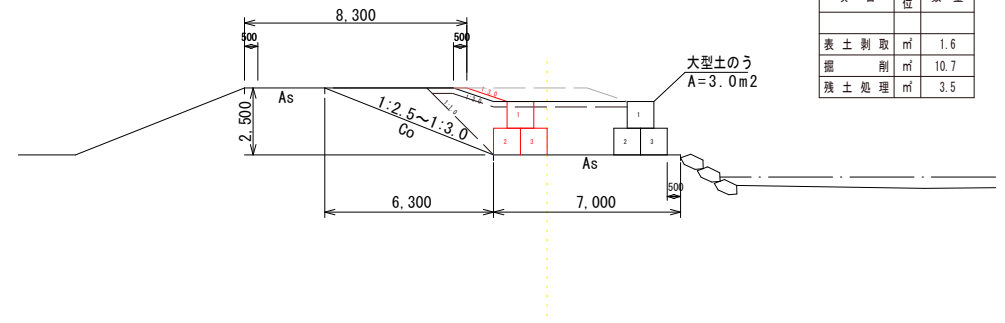

令和5年度		資料番号	88-012-Y10
河川名	八郎湖	所在地	山形県山形市八郎湖
事業名	山形県山形市八郎湖新田	委託先	八郎湖治水保全推進委員会
三河川河口消波工詳細図	図面番号	図面	図面
図面	図面	図面	図面
秋田県			