

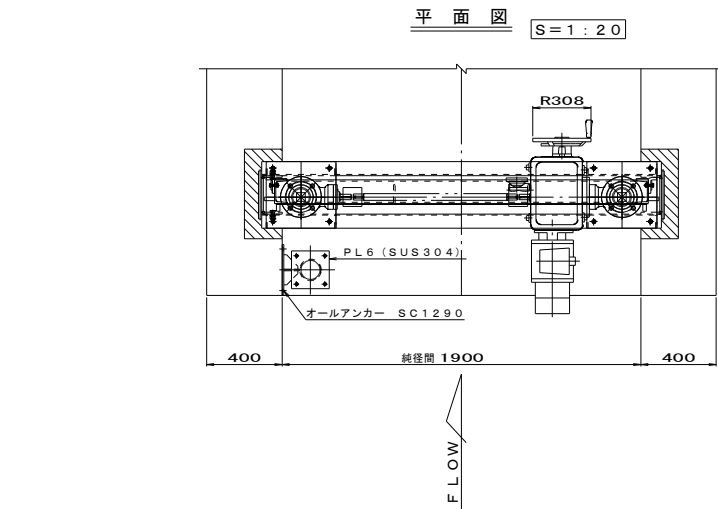


改訂	改訂理由	日附	担当	承認
△				
△				
△				
△				
△				

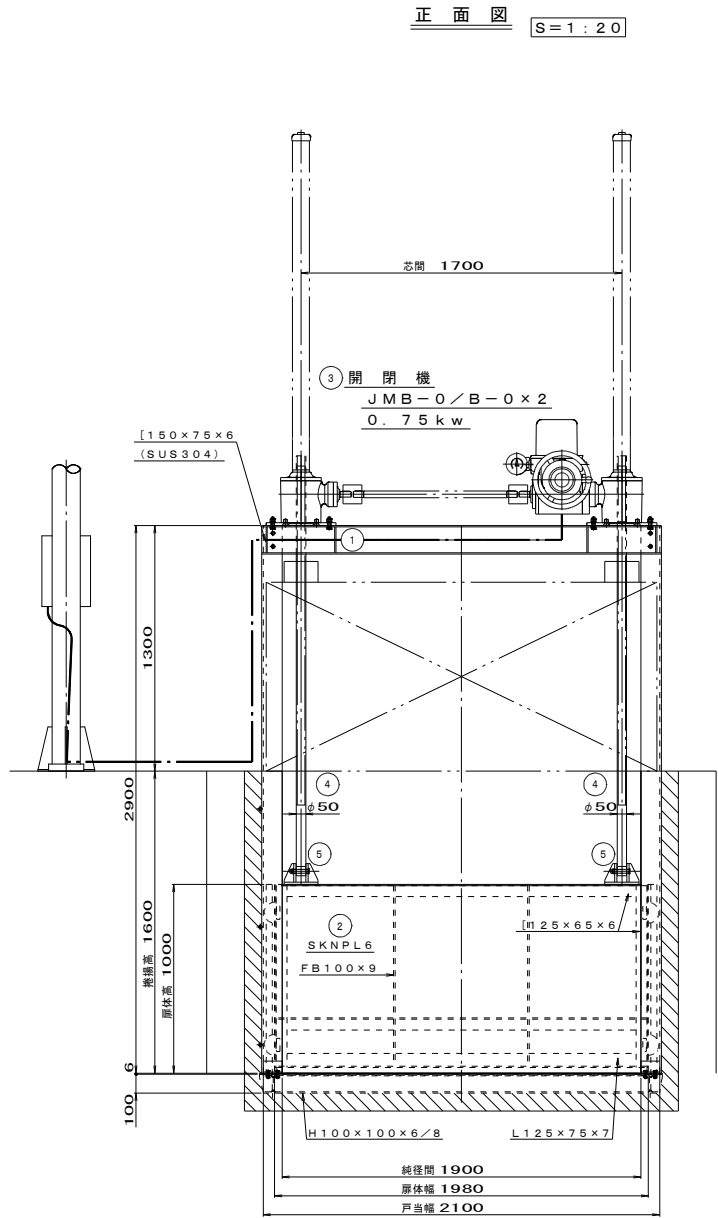

設計条件

型式	ステンレス製スライドゲート（幹線ゲート）		
門数	1 門		
有効径間	B1900 × H1000		
設計水深	（前面）	1.000 m	（後面） 0 m
操作水深	（前面）	1.000 m	（後面） 0 m
水密方式	後面3方ゴム水密		
捲揚方式	電動2本スピンドル式		
操作方式	現場直接操作		
捲揚高	1.600 m		

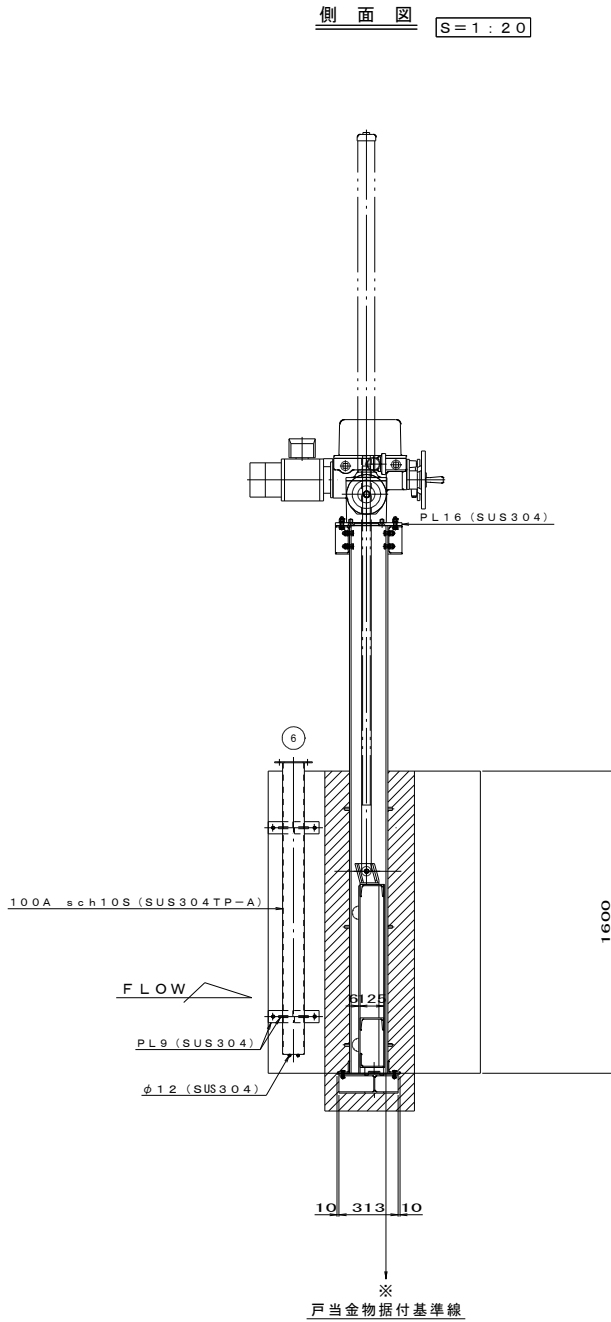

注1）水位計感知式開操作の揚程は1300mmとする。

注2）機側操作盤、水位計設置位置は別途協議とする。

6	水位計防波管		100A sch10S		1	
5	吊金具ピン	SUS304	φ20		2	
4	スピンドル	SUS304	φ50		2	
3	開閉機	F C	JMB-0/B-0x2 0.75kw		1	
2	扉体	SUS304			1	
1	戸当金物	SUS304			1	
品番	名	称	材 質	規 格	寸 法	数量

工事名	下堰・三百石堰地区 かんがい排水工事 00804-K05		
図面名	4号分水工 幹線ゲート 全体図 鋼製スライドゲート B1900×H1000（3方水密）		
作成年月日			
縮尺	図示	図面番号	1
会社名			
事業者名	仙北地域振興局農林部		

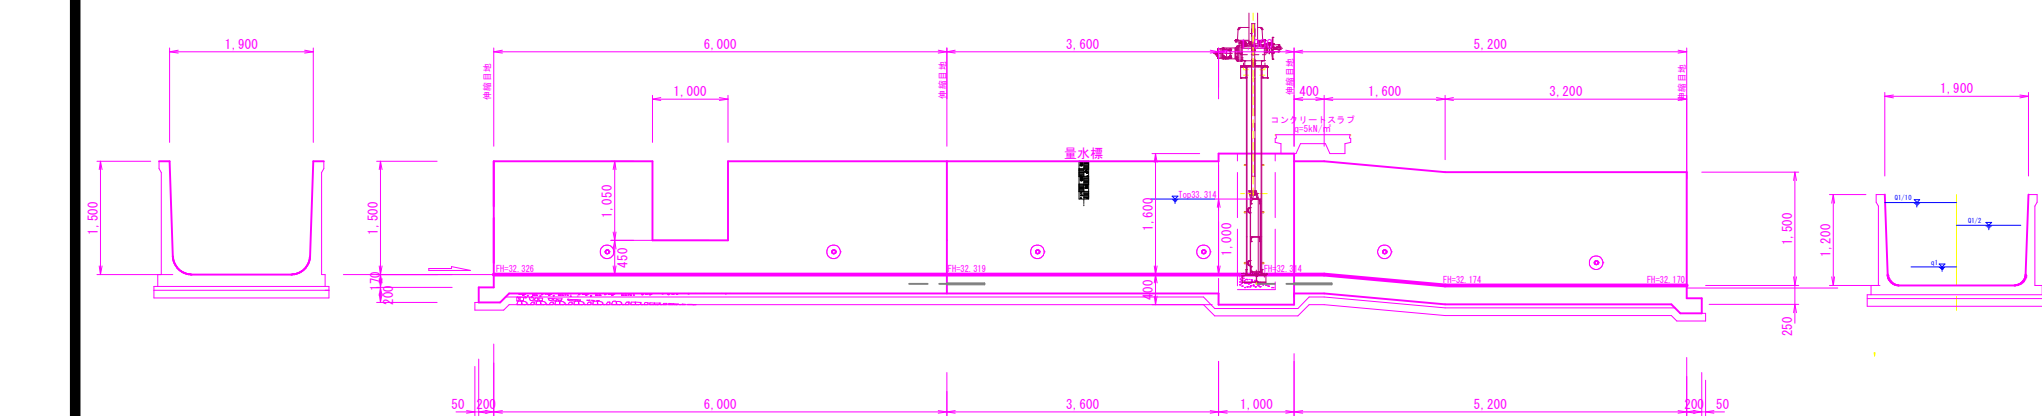
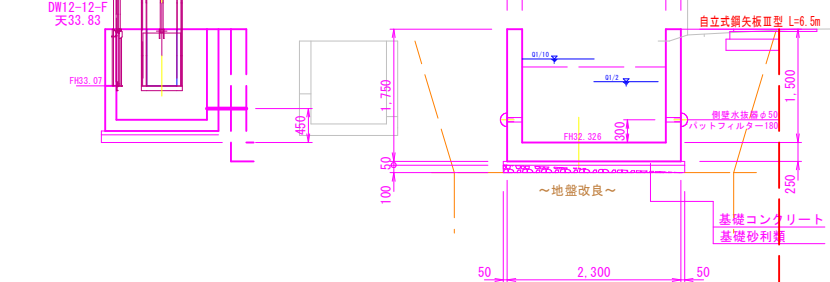
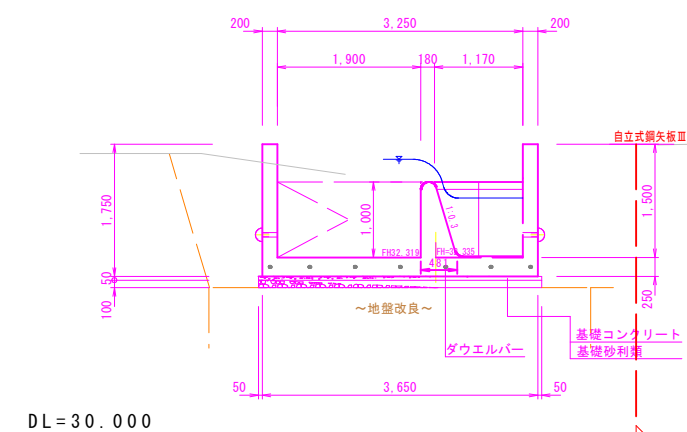
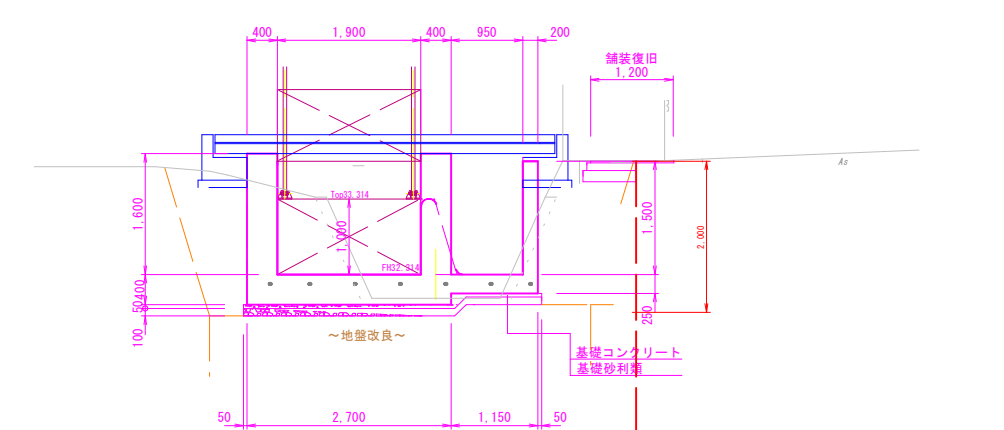


Figure 10-10 shows a cross-section of a concrete slab edge. A vertical line indicates a gap of 10mm between the concrete and the waterproofing plate. The waterproofing plate is labeled "止水板 0F150×5". The concrete is labeled "目地材". The gap is labeled "10".

[illegible]

工事名	下堰・三石堰地区 かんがい排水工事 00804-K05		
図面名	4号分水工構造図		
作成年月日			
縮尺	S=1:50	図面番号	2
会社名			

工事名	下堰・三百石堰地区 かんがい排水工事 00804-K05		
図面名	4号分水工構造図		
作成年月日			
縮尺	S=1:50	図面番号	2
会社名			
事業者名	仙北地域振興局農林部		