



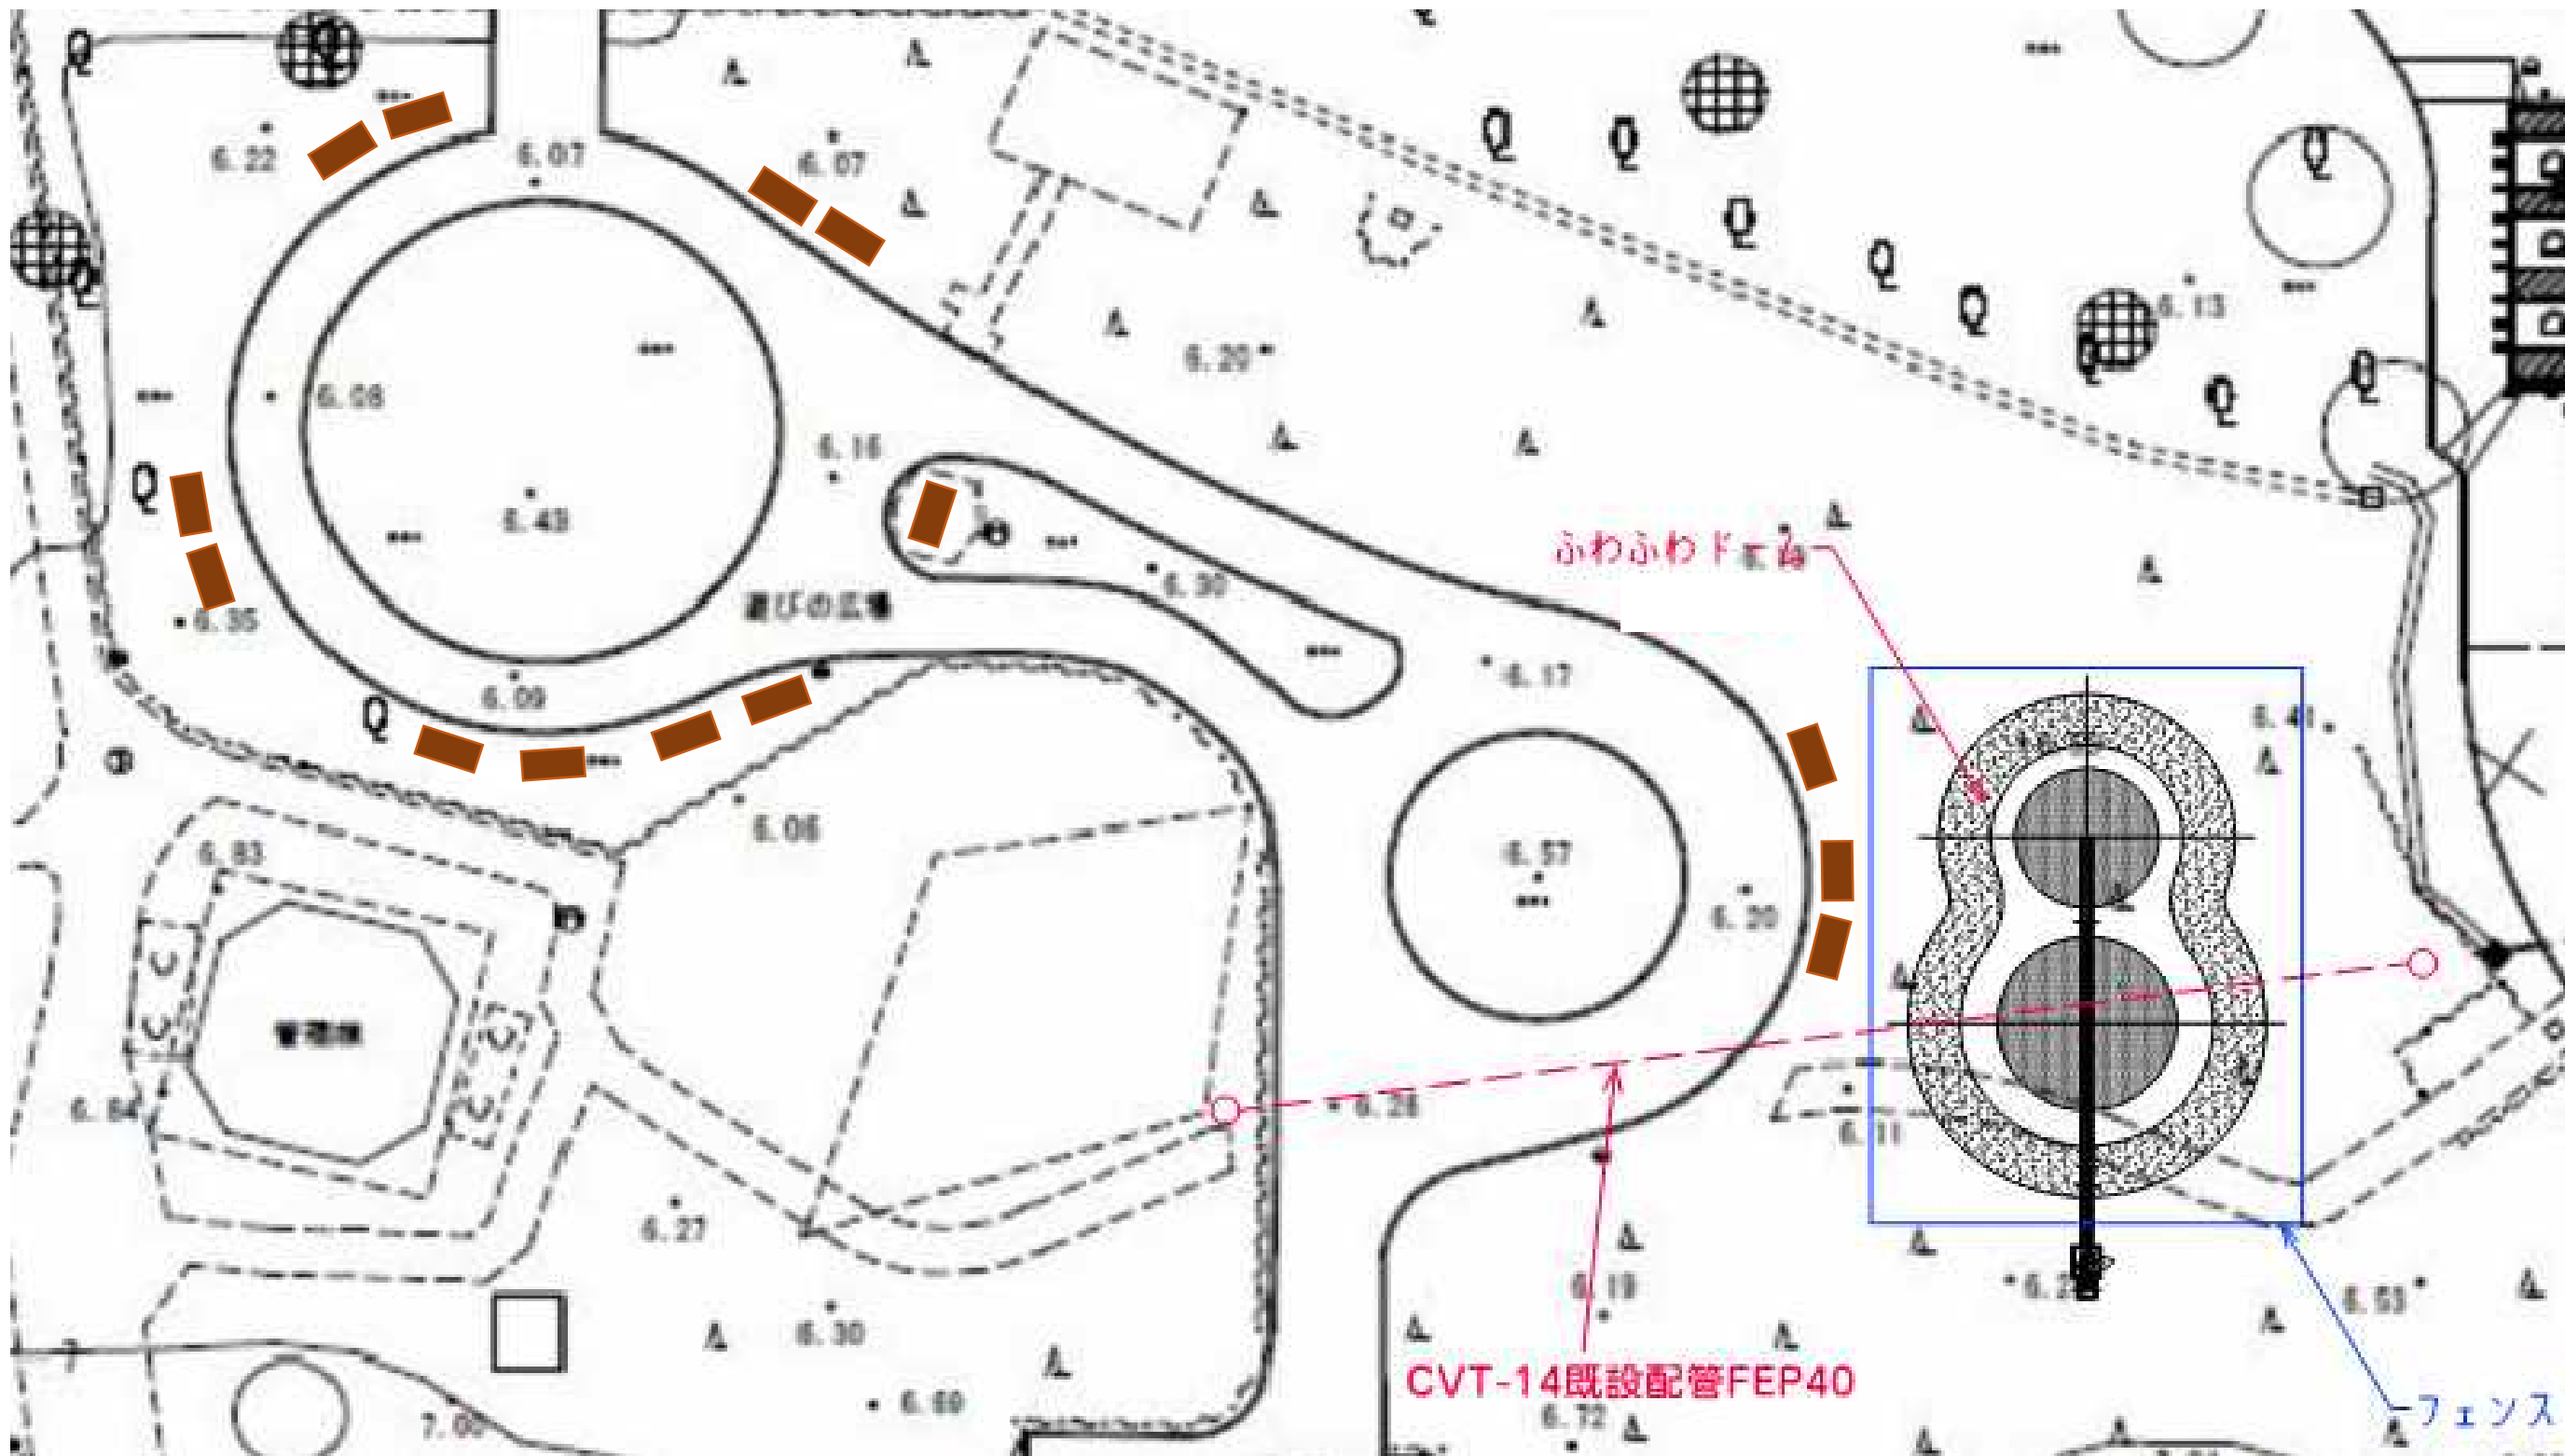



既設ベンチ撤去箇所

(参考)

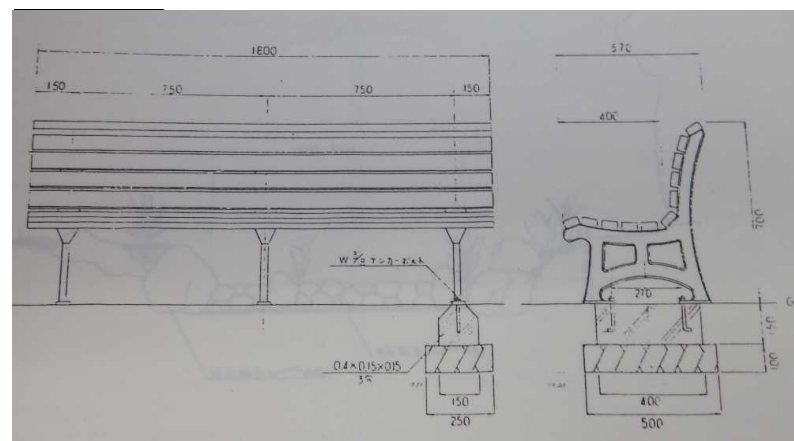


実施設計図

令和 8 年度			工事番号	TT-08-C10	
施設名		鞍掛沼公園遊びの広場			
箇所名		潟上市天王字江川上谷地 5 3 - 4 0			
工事名		鞍掛沼公園遊びの広場付帯設備改修工事			
現況平面図			縮尺		
照査		設計		図面番号	1
					6

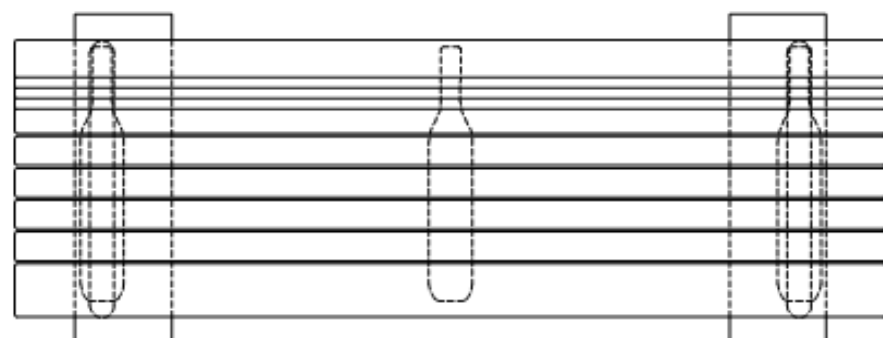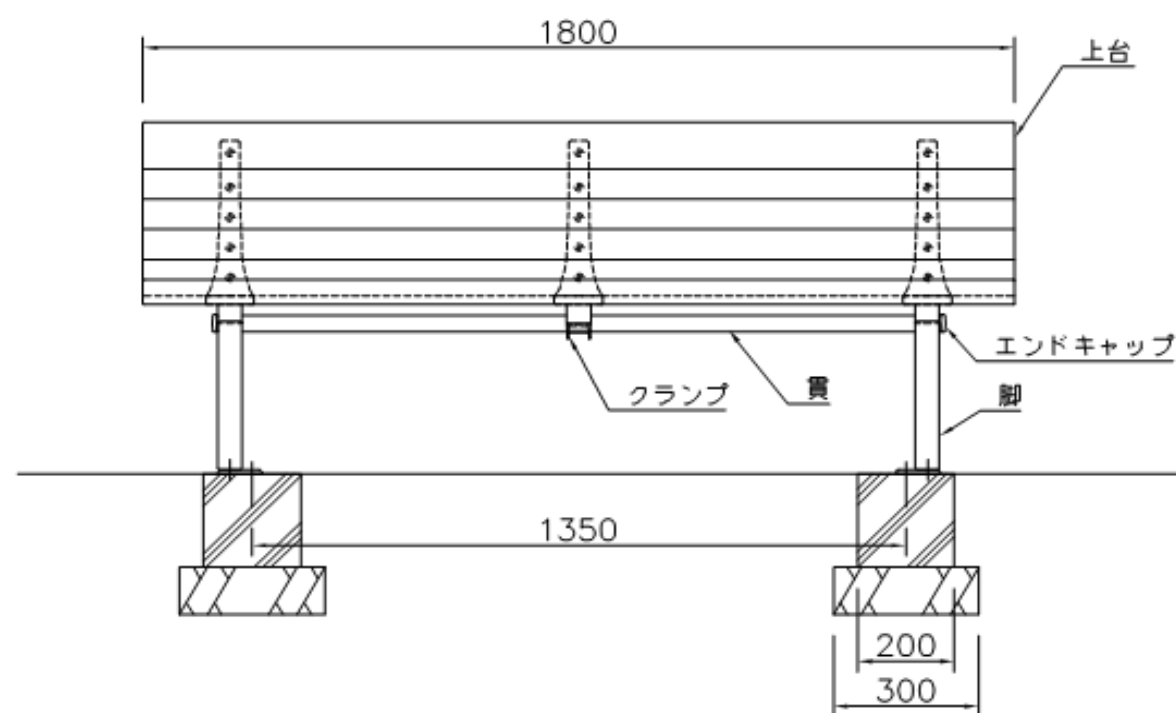

上台 : REKWOOD2 (チャコール)
 座受 : アルミ合金鋳物 合成樹脂塗装 (アースグレー)
 貫 : φ34アルミ押出型材 アルマイト仕上 (ブラック)
 樹脂エンドキャップ付 (ブラック)
 クランプ : アルミ合金鋳物 合成樹脂塗装 (アースグレー)
 脚 : アルミ合金鋳物 合成樹脂塗装 (アースグレー)
 床固定金具付
 質量 : 77kg


※ISO9001認証取得企業で品質管理された製品です。
 ※(一社)日本公園施設業協会 SPL表示認定企業の製造製品です。
 ※(一社)日本公園施設業協会の生産物賠償責任保険に加入した製品です。

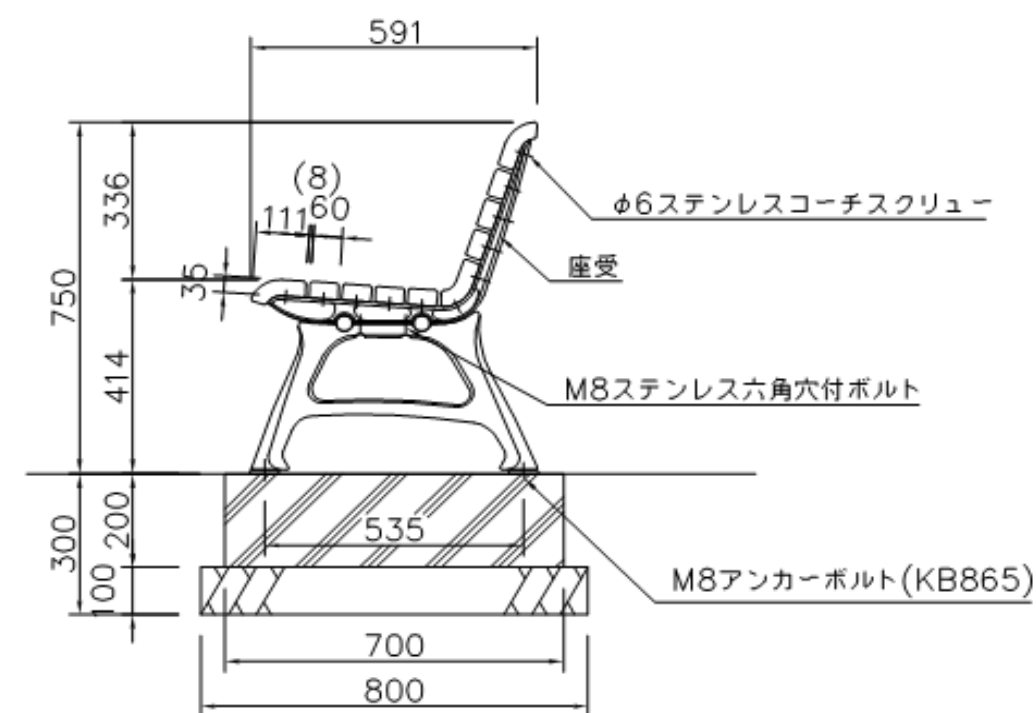

外観図 S=1/15



実施設計図

令和 8 年度			工事番号	TT-08-C10	
施設名		鞍掛沼公園遊びの広場			
箇所名		潟上市天王字江川上谷地 5 3 - 4 0			
工事名		鞍掛沼公園遊びの広場付帯設備改修工事			
背付きベンチ外観図			縮尺	1 / 1 5	
照査		設計		図面番号	3
					6

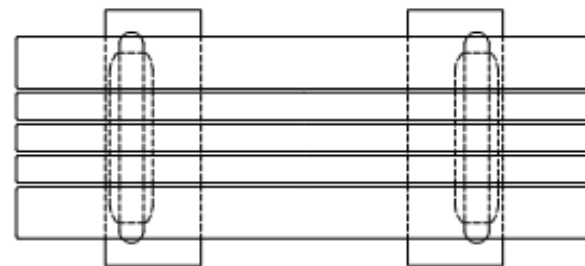

上台：REKWOOD2（チャコール）
 座受：アルミ合金鋳物 合成樹脂塗装（アースグレー）
 貫：φ34アルミ押出型材 アルマイト仕上（ブラック）
 樹脂エンドキャップ付（ブラック）
 脚：アルミ合金鋳物 合成樹脂塗装（アースグレー）
 床固定金具付
 質量：37kg




※ISO9001認証取得企業で品質管理された製品です。
 ※（一社）日本公園施設業協会 SPL表示認定企業の製造製品です。
 ※（一社）日本公園施設業協会の生産物賠償責任保険に加入した製品です。

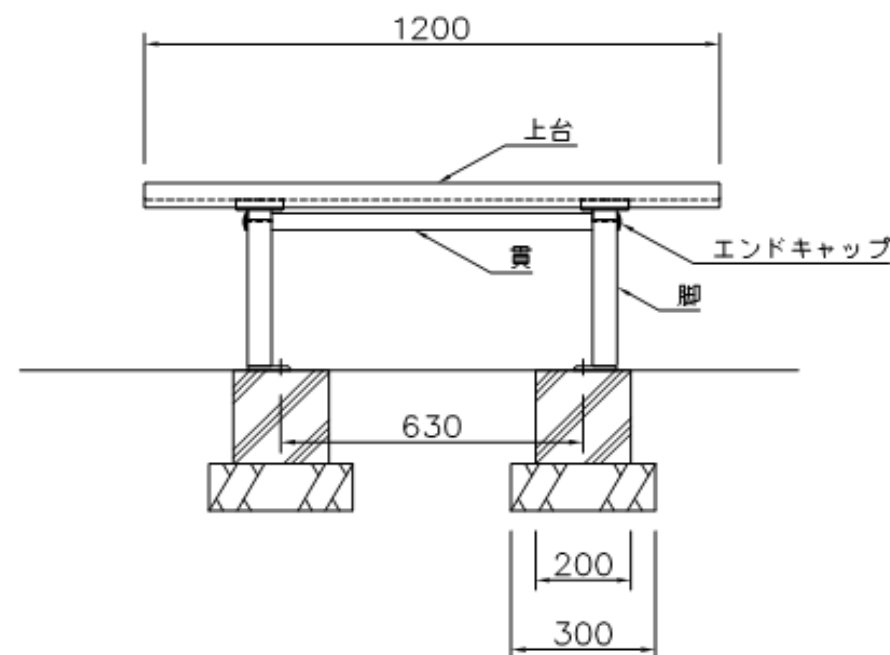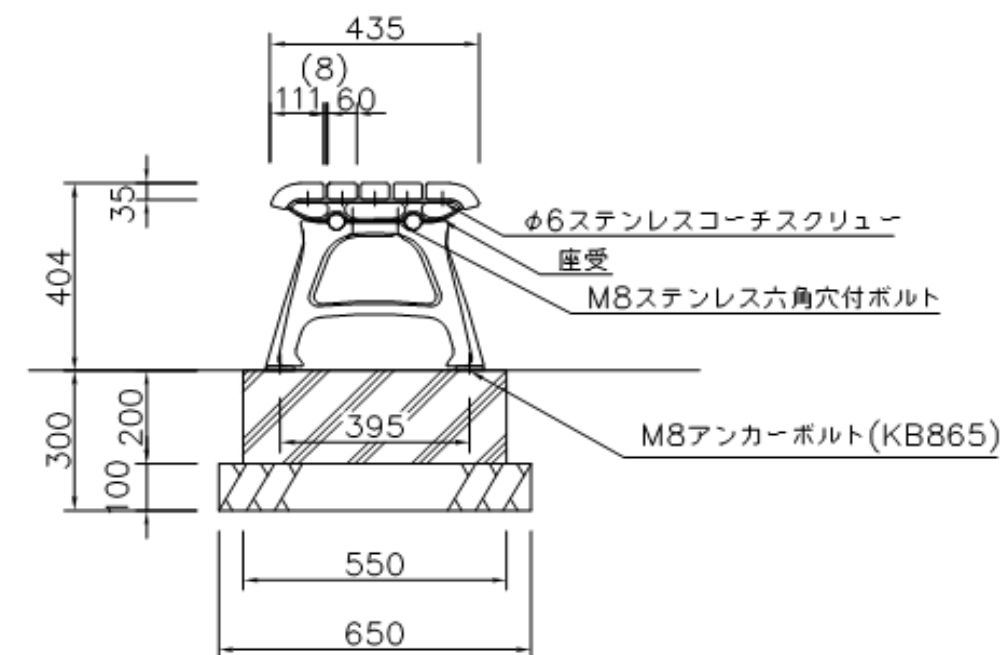

外観図 S=1/15

実施設計図

令和 8 年度		工事番号	TT-08-C10	
施設名		鞍掛沼公園遊びの広場		
箇所名		潟上市天王字江川上谷地 5 3－4 0		
工事名		鞍掛沼公園遊びの広場付帯設備改修工事		
背無しベンチ外観図		縮尺	1／1 5	
照査		設計	図面番号	4
				6

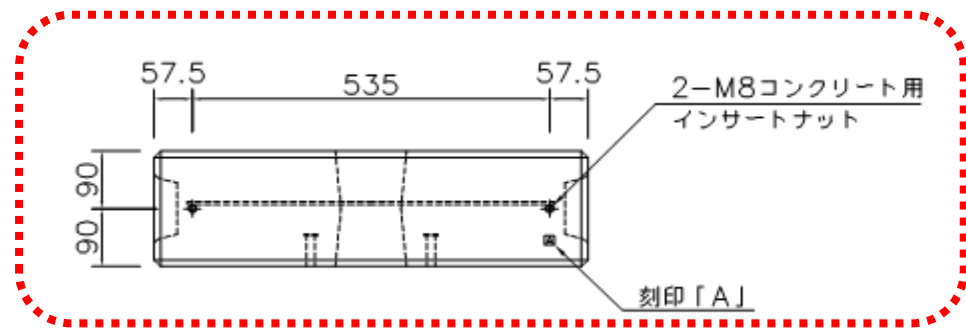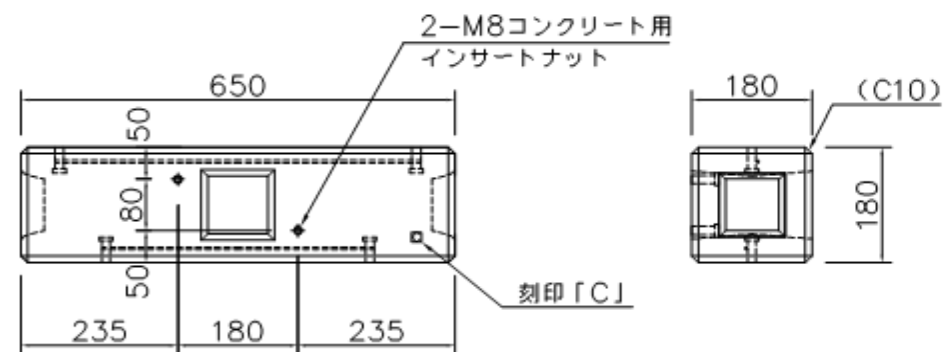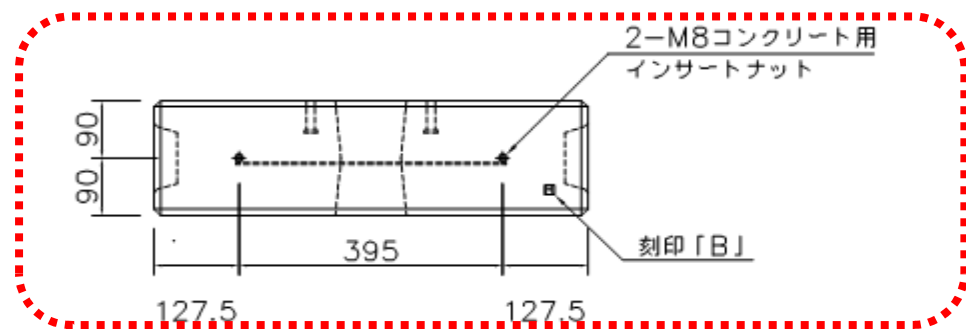


外観図 S=1/10


本体 : PCコンクリート

質量 : 41kg


※ISO9001認証取得企業で品質管理された製品です。
 ※(一社)日本公園施設業協会 SPL表示認定企業の製造製品です。
 ※(一社)日本公園施設業協会の生産物賠償責任保険に加入した製品です。

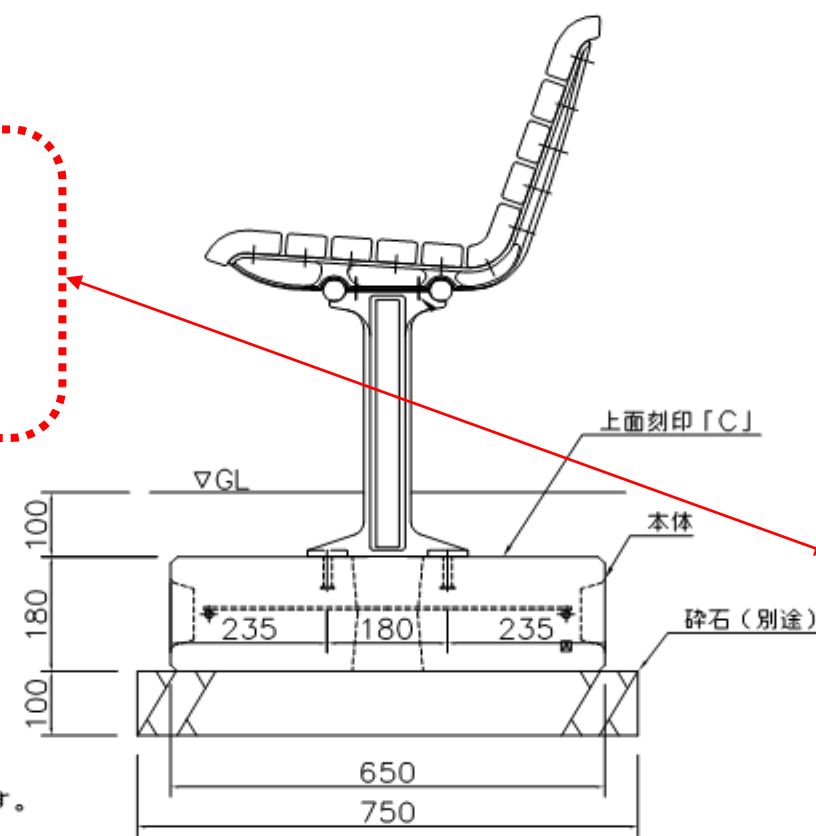

鋳物埋込脚タイプ(背付・背無共通)

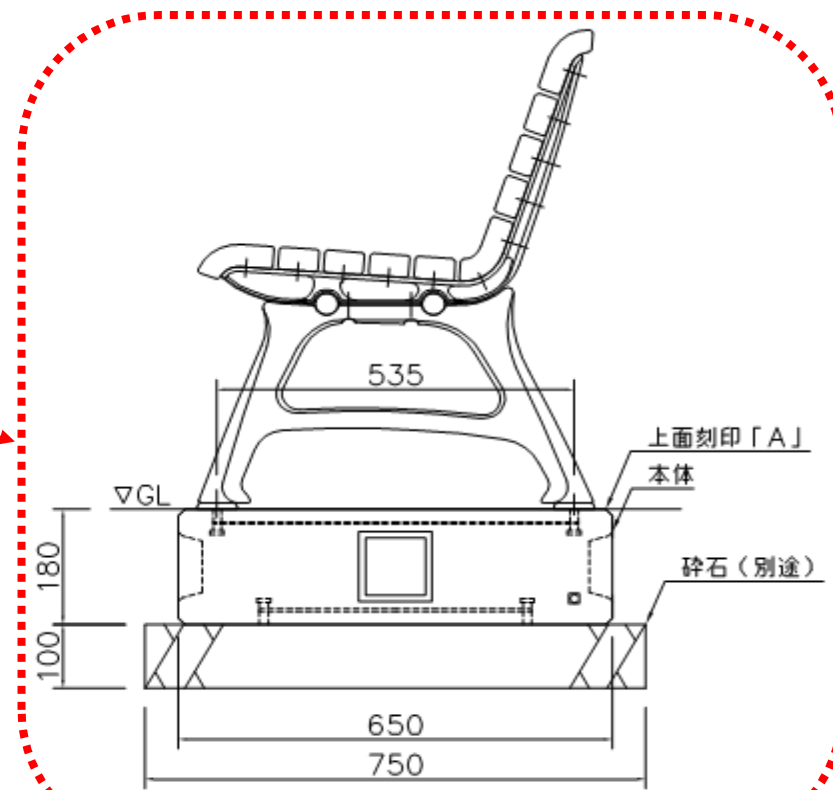

背付ベンチ鋳物固定脚タイプ


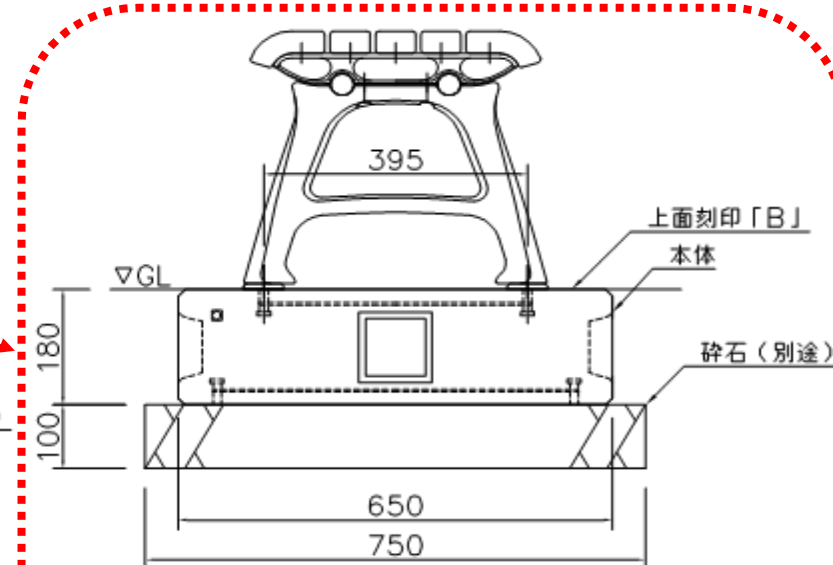


背無ベンチ鋳物固定脚タイプ

参考設定図 S=1/10

実施設計図

令和 8 年度			工事番号	TT-08-C10	
施設名		鞍掛沼公園遊びの広場			
箇所名		潟上市天王字江川上谷地 5 3 - 4 0			
工事名		鞍掛沼公園遊びの広場付帯設備改修工事			
ベンチ基礎設定図			縮尺	1 / 1 0	
照査		設計		図面番号	5
					6

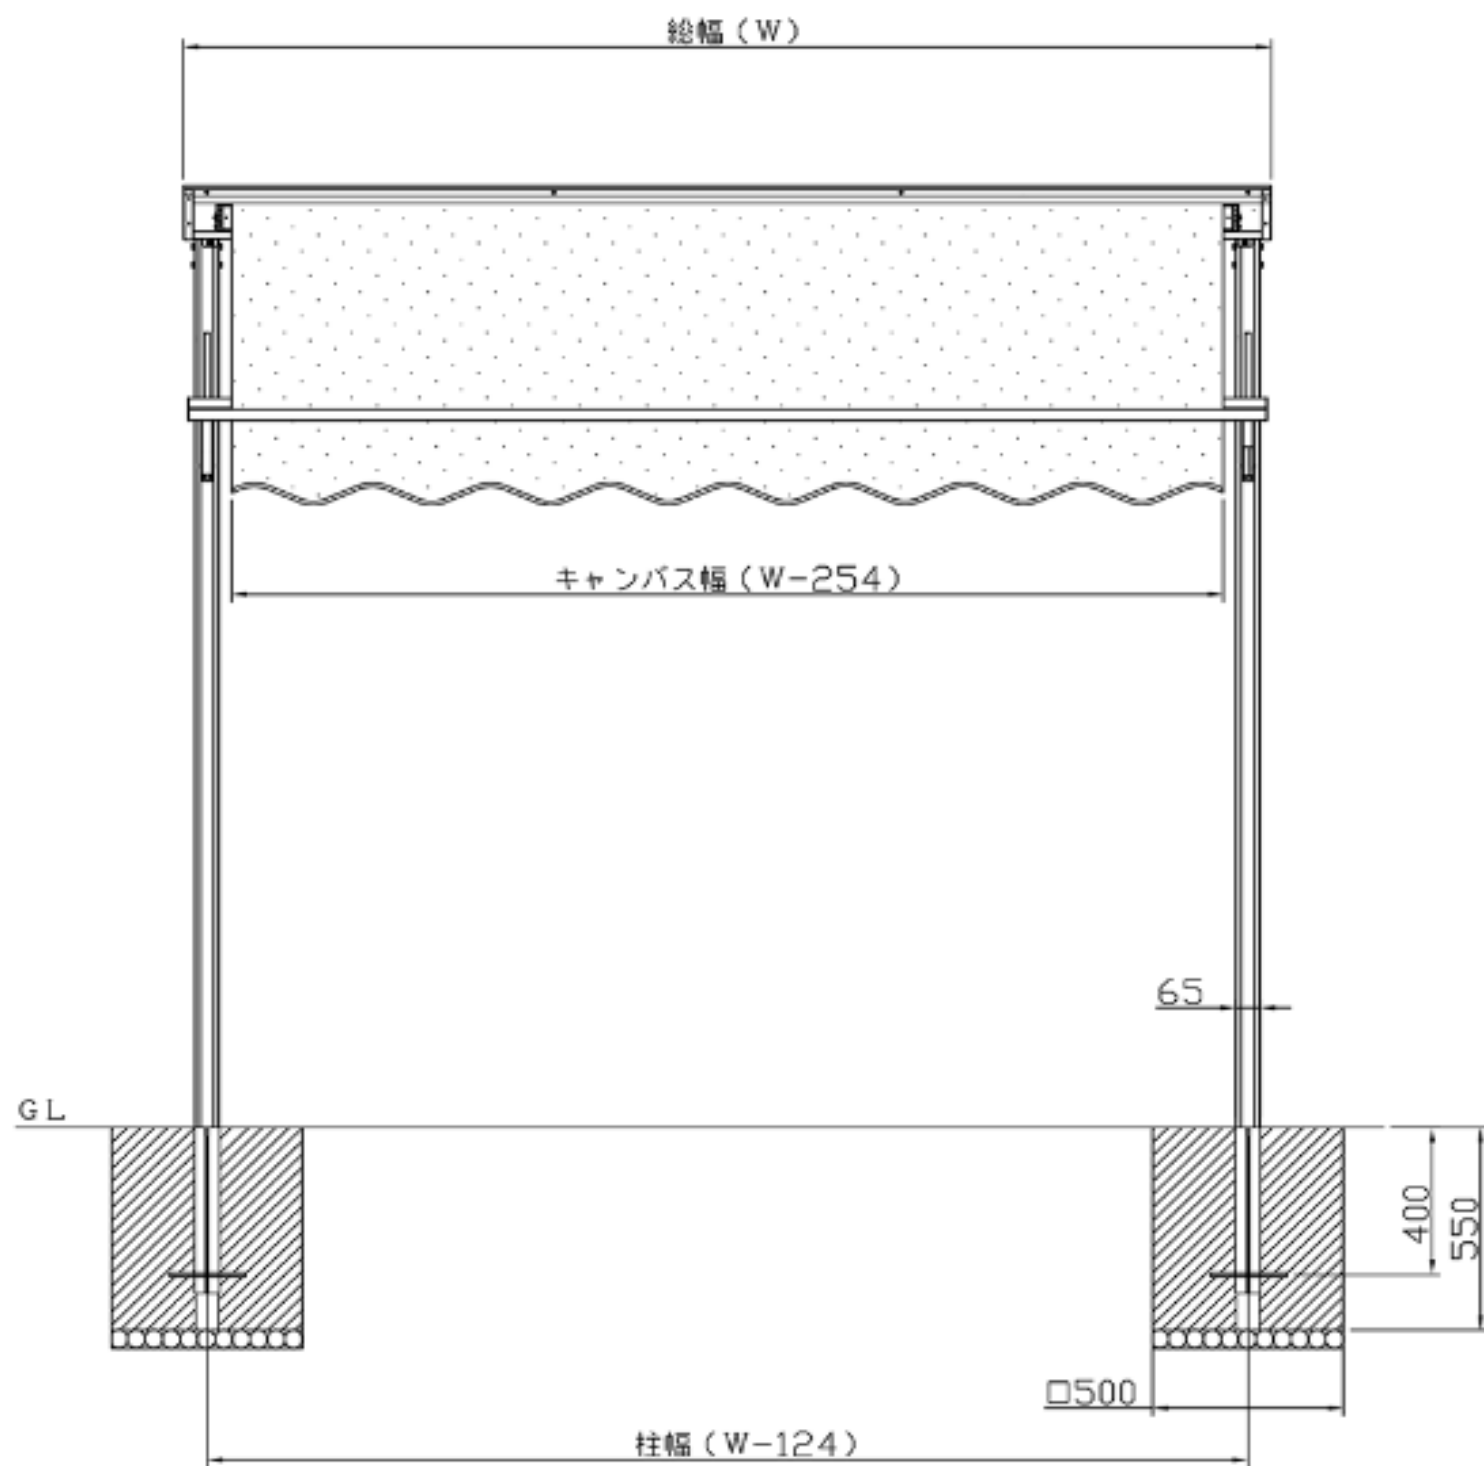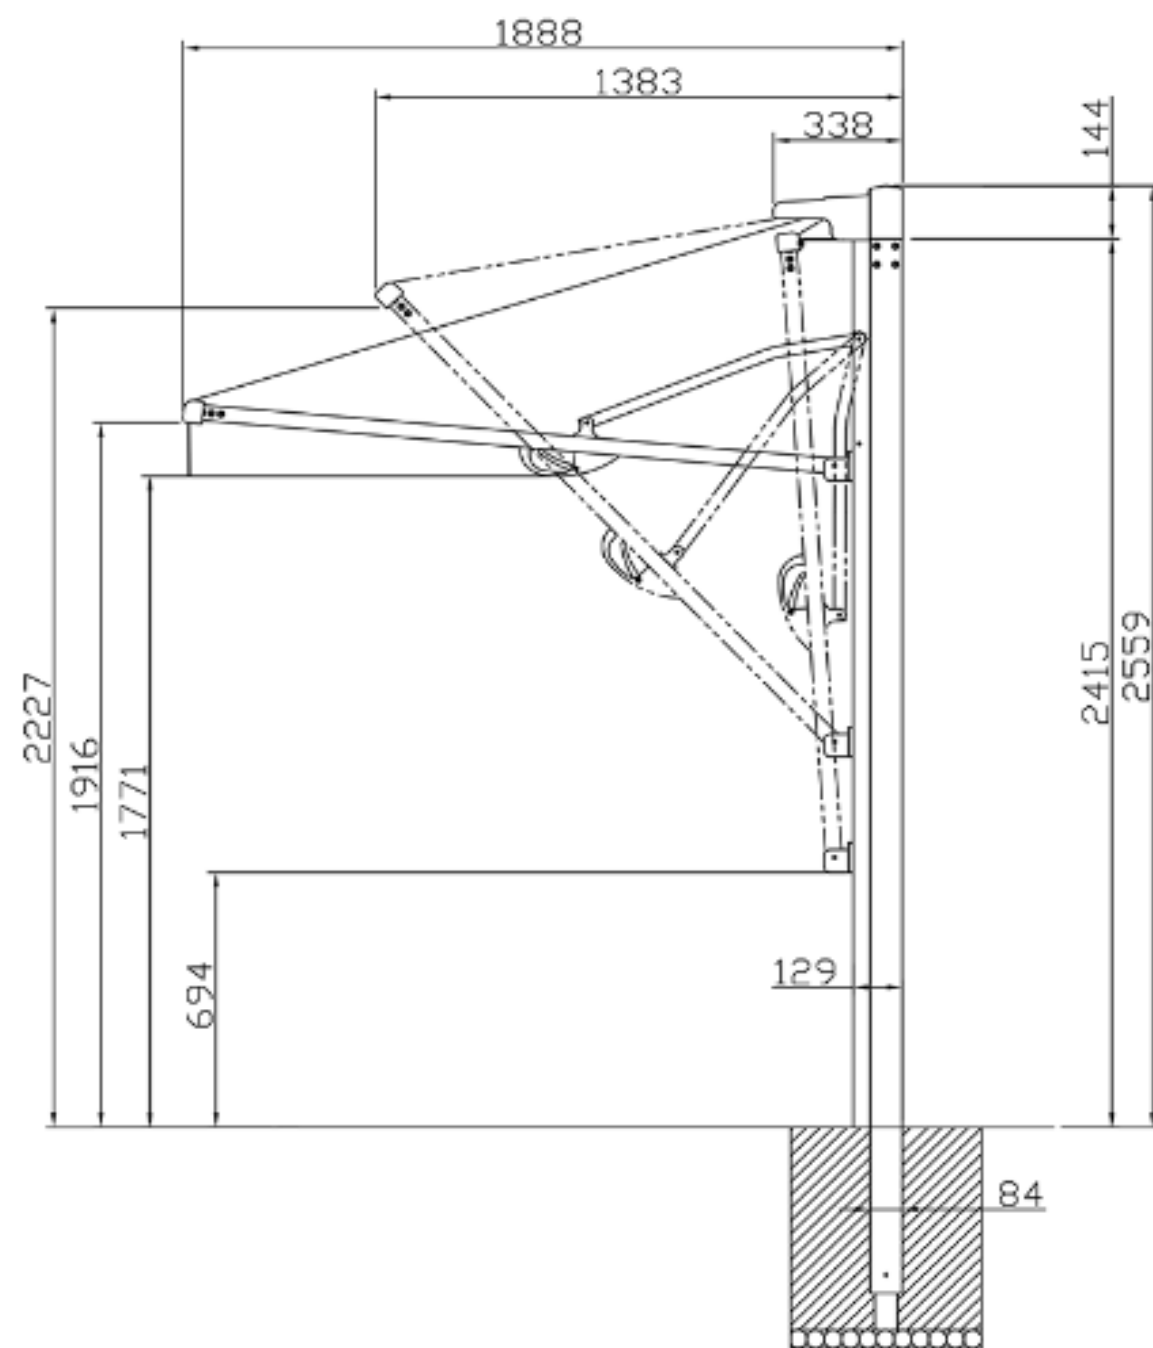

実施設計図

令和 8 年度			工事番号	TT-08-C10	
施設名		鞍掛沼公園遊びの広場			
箇所名		潟上市天王字江川上谷地 5 3 - 4 0			
工事名		鞍掛沼公園遊びの広場付帯設備改修工事			
オーニング外観図			縮尺		
照査		設計		図面番号	6
					6