

平面図



施工延長 L=80.0m W=6.5m A=520.0m²

No.0
No.1
No.2
No.3
No.4

1157

中野・桑台線


令和8年度		工事番号	(建道0034)
路線名	中野・桑台線		
箇所名	大仙市南外字巣ノ沢 地内		
工事名	維工交一第3号 中野・桑台線路面修繕工事		
平面図		縮尺	1:500
照査	設計	図面番号	1 3
大仙市			

縦断図

H=1:500

V=1:100


施工延長 L=80.0m

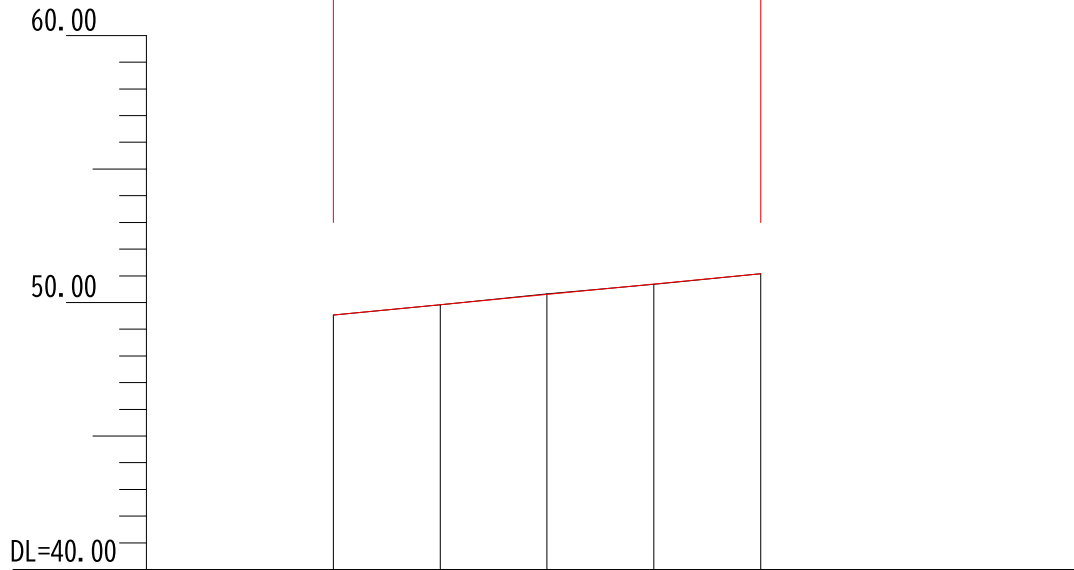

勾配					
計画高	49.533	49.921	50.308	50.696	51.083
地盤高	49.533	49.918	50.321	50.682	51.083
追加距離	20.000	40.000	60.000	80.000	100.000
単距離	20.000	20.000	20.000	20.000	20.000
測点	No. 0	No. 1	No. 2	No. 3	No. 4


標準断面図

S=1:50

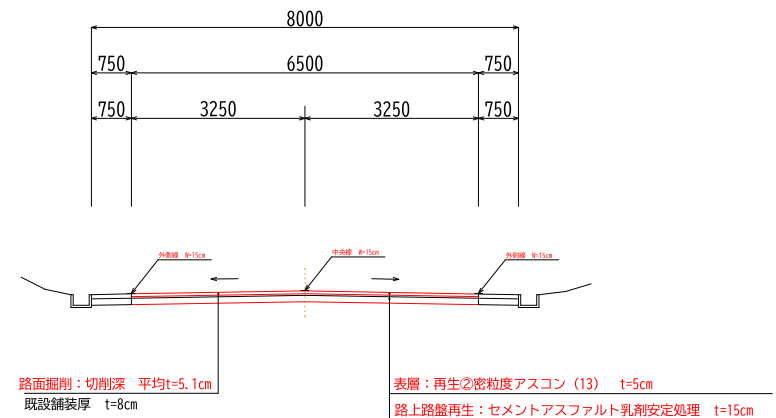


令和8年度		工事番号	(建道0034)
路線名	中野・桑台線		
箇所名	大仙市南外字奥ノ沢 地内		
工事名	補工交-第3号 中野・桑台線路面修繕工事		
縦断面・標準断面図		縮尺	図示
照査	設計	図面番号	2/3
大仙市			

No. 2
GH=50.321
FH=50.308

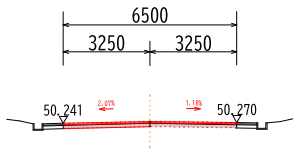


DL=46.00

No. 1
GH=49.918
FH=49.921

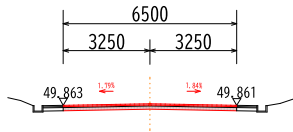


DL=45.00

No. 4
GH=51.083
FH=51.083

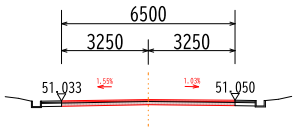


DL=46.00

No. 0
GH=49.533
FH=49.533

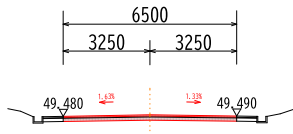

DL=45.00

No. 3
GH=50.682
FH=50.696

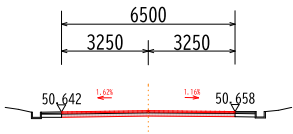

DL=46.00

令和8年度			工 事 番 号	(建道0034)
路 線 名		中野・桑台線		
箇 所 名		大仙市南外字奥ノ沢 地内		
工 事 名		補工交 第3号 中野・桑台線路面修繕工事		
横 断 図				縮 尺 1 : 100
照 査	設 計	図 面 番 号		3
				3
秋 田 県				