


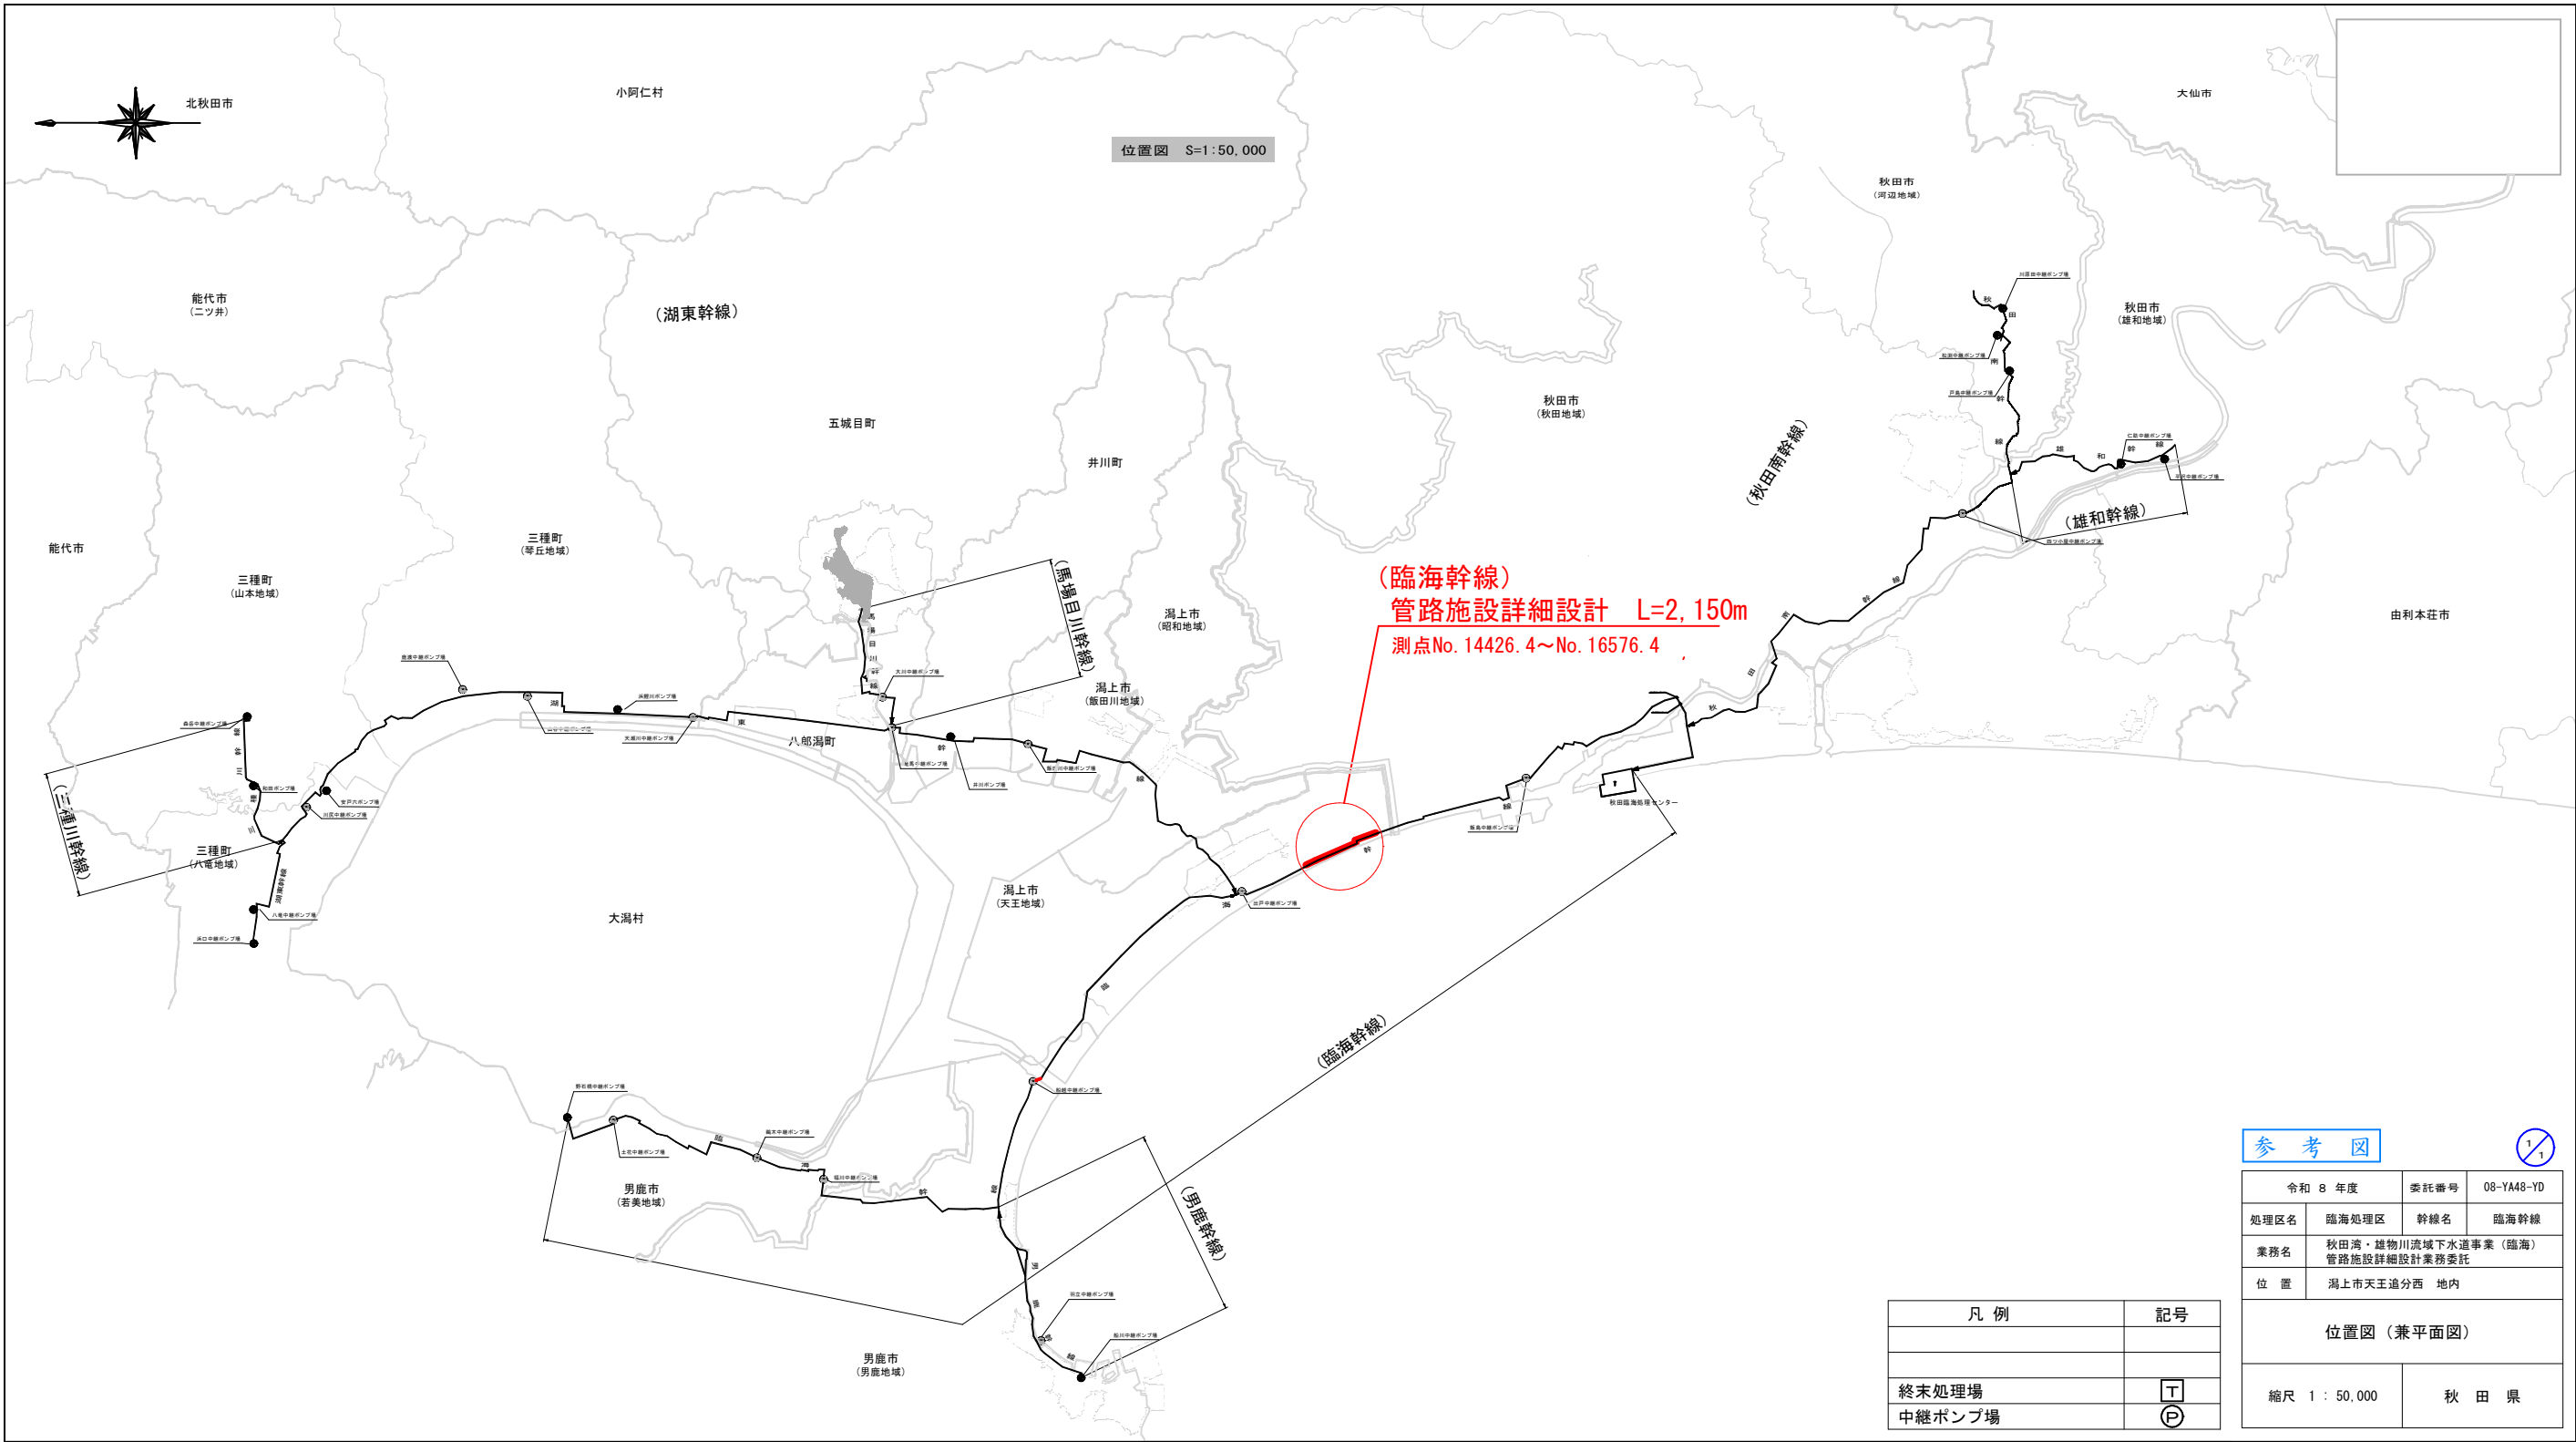

凡 例	記号
終末処理場	T
中継ポンプ場	P

参 考 図				1 / 1
令和 8 年度		委託番号	08-YA48-YD	
処理区名	臨海処理区	幹線名	臨海幹線	
業務名	秋田湾・雄物川流域下水道事業（臨海） 管路施設詳細設計業務委託			
位 置	潟上市天王追分西 地内			
位置図（兼平面図）				
縮尺 1：50,000		秋 田 県		