



沼田沢川 砂防堰堤一般図

S=1:200


本堤正面図

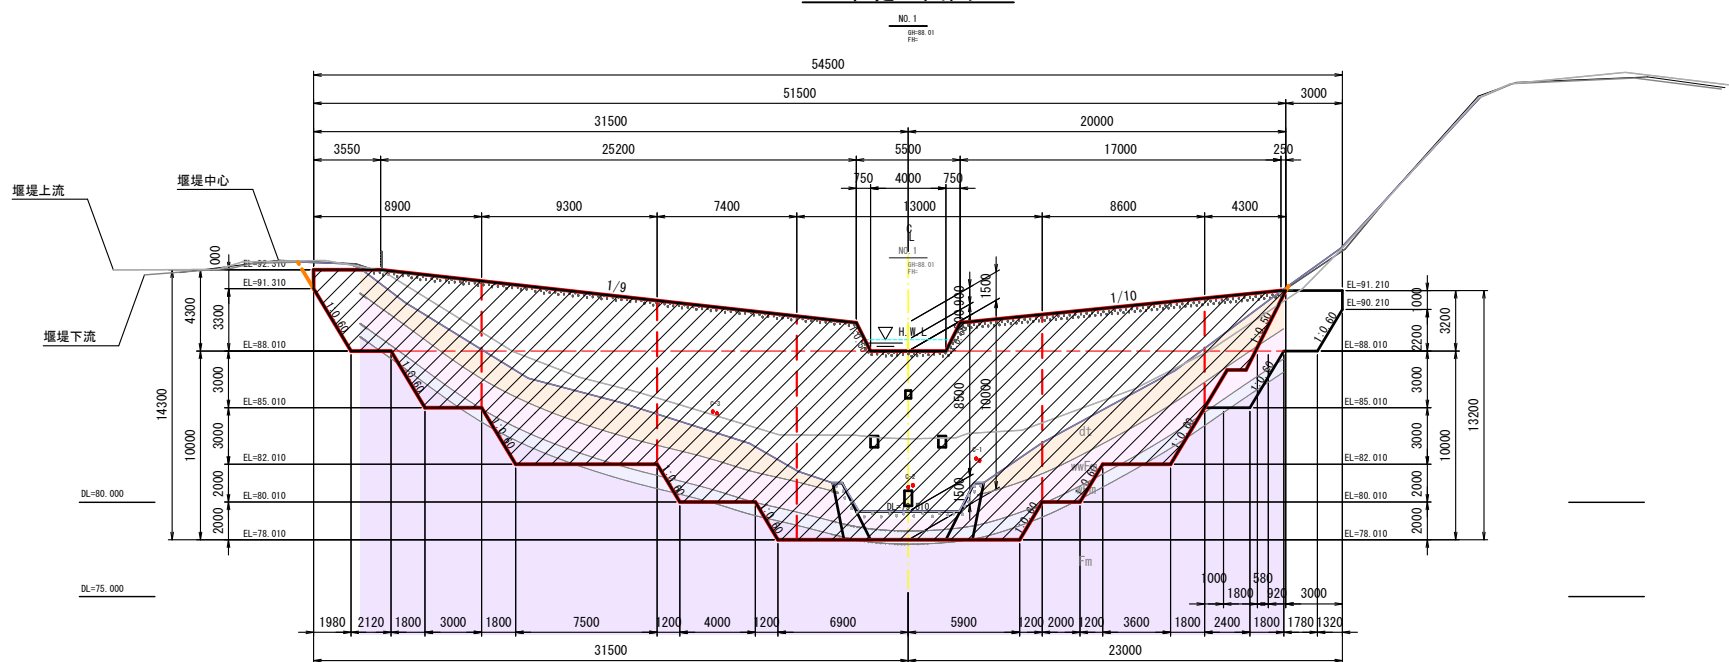


縦断図

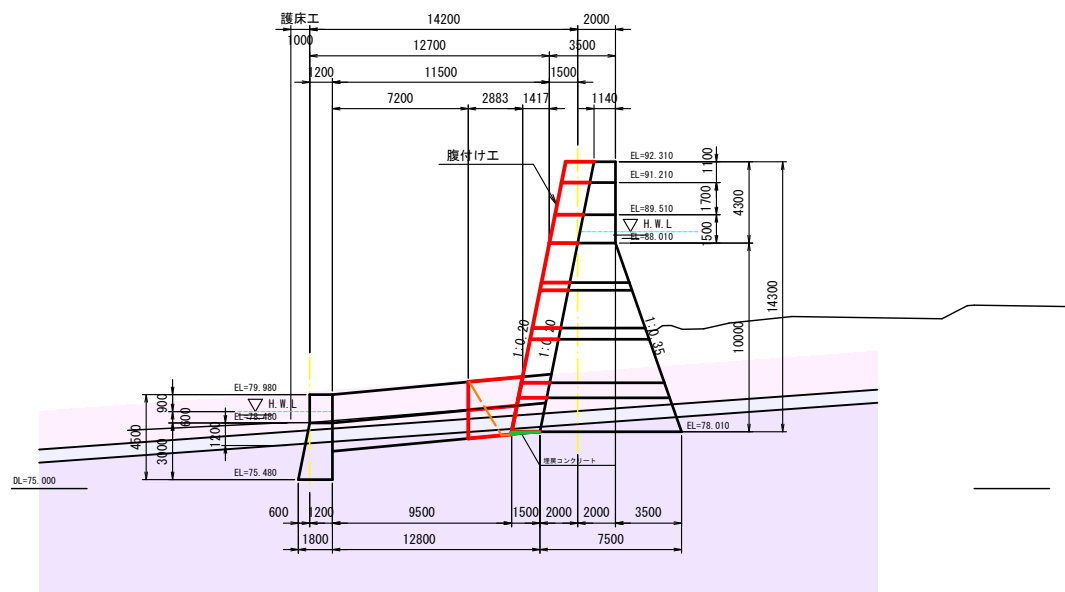

平面図

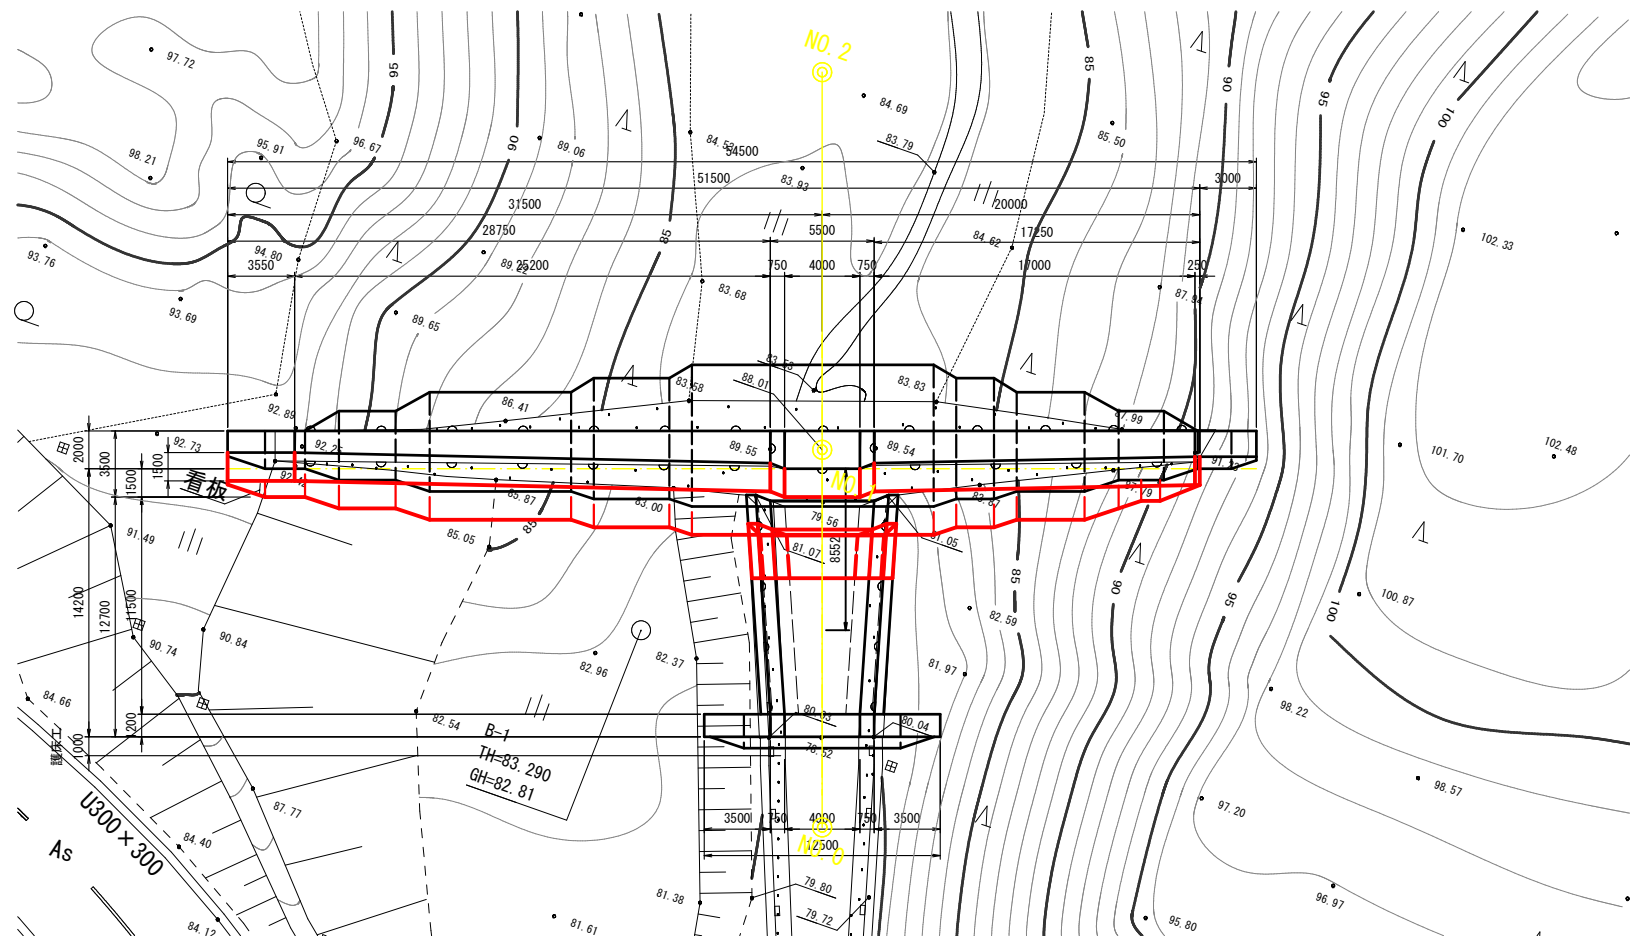

垂直壁正面図

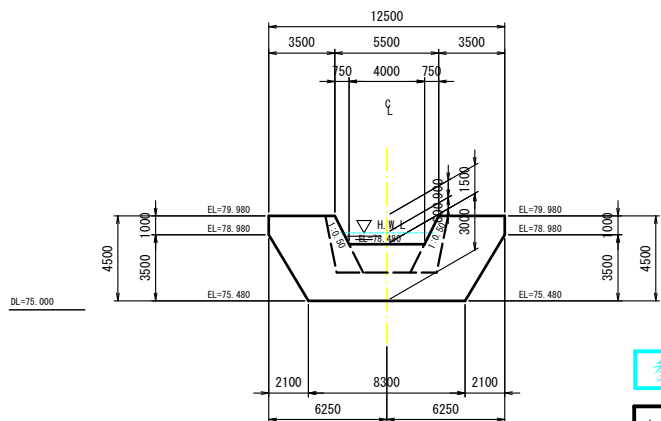

参考図



地籍区画	地籍区分	地籍区分	地籍区分	地籍区分	地籍区分
地籍区画	地籍区分	地籍区分	地籍区分	地籍区分	地籍区分
年度	令和7年度(繰越)	委託番号	07-MA03-Y4
路線名	沼田沢川	委託名	砂防メンテナンス事業
履行箇所	山本郡藤里町藤里字寺屋布 地内	図面番号	1/200
委託名	砂防メンテナンス事業	図面番号	1/200
図面名称	沼田沢川砂防堰堤一般図	図面番号	1/200
照査	設計	縮尺	1:200
秋	田	県	