


縮尺=1 : 500

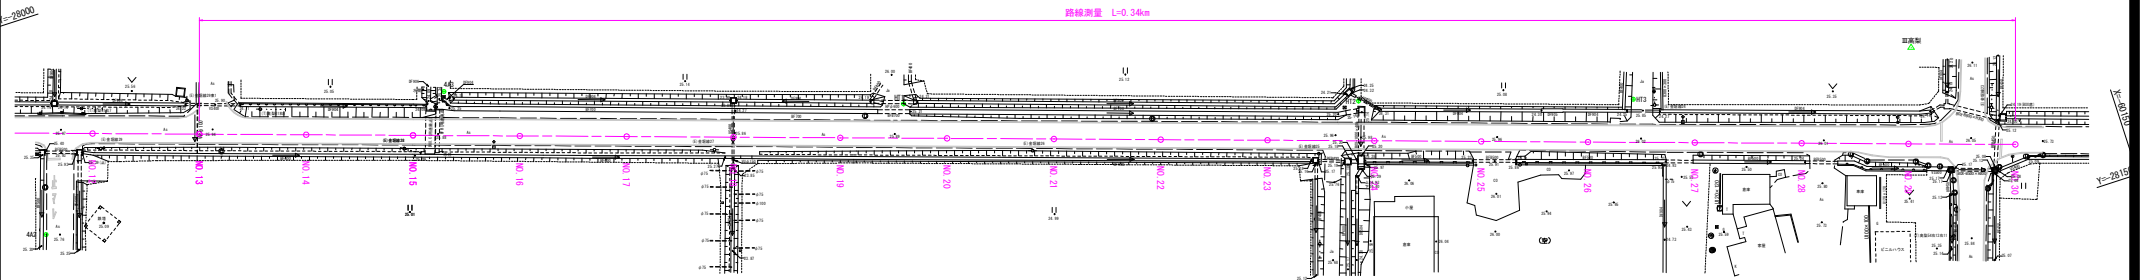

測点の種類	点 名	X座標	Y座標
電子基準点	横手	-74679.442	-23583.755
電子基準点	西仙北	-49942.620	-38390.814
電子基準点	太田	-54579.938	-20400.502
三等三角点	田高梨	-60367.545	-28190.895

点 名	X 座 标	Y 座 标
R7-2ND.1	-599.59.555	-28059.043
R7-2ND.2	-601.37.070	-28181.764
4A3	-599.17.164	-28048.991
4A2	-600.24.623	-28116.278
4A3	-601.03.756	-28113.831
HT1	-601.04.890	-28142.615
HT2	-602.66.079	-28168.429
HT3	-603.15.087	-28184.023
HT4	-598.09.304	-28038.021
HT5	-598.49.043	-28035.041

(注) 本図の路線測点は延長を算出するための任意位置である。
(注) 本図の座標は世界測地系(測地成果2024)である。

年度	令和8年度	委託番号	(建通1015)
路線名	市道高梨線		
施行箇所	大仙市高梨字田茂木 地内		
工事名	道交委-第9号 高梨線路線測量業務委託(2工区)		
図面名称	現況平面図	図面番号	1/1
照査	設計	縮尺	1:500
大 仙 市			