

令和 8 年度 公 共 事 業

工 事 設 計 書

能代市

市 長	副 市 長	部 長	次 長	課 長	課長補佐	課長補佐	精 算 者	設 計 者	
着 工 完 成 期 日		自 令和 年 月 日 至 令和 年 月 日				摘 要	工期 日間		
工 事 番 号		第 号							
幹 線 名 路 線 名 等									
施 工 位 置		能代市浅内字中谷地地内ほか							
工 事 名		浜浅内分区管渠建設工事(8B-1)							
工 事 費		金 円也							
工 事 概 要		路線延長 推進工（φ75mm）L=1766.00m 開削工（φ75mm）L=103.00m 仕切弁設置 6箇所 空気弁設置 2箇所 仕切弁室設置 1箇所 排泥室設置 2箇所 仕切弁筐設置 3箇所							

本 工 事 費 内 訳 書						
費 目 ・ 工 種 ・ 種 別 ・ 細 目	数 量	単位	単 価	金 額	明細単価番号	摘 要
単独工区	1	式				
管路工	1	式				
管きょ工 誘導式水平ドリル推進工 管径75mm	1	式			A 1 号	
管きょ工 φ75mm	1	式			A 2 号	
立坑工 軽量鋼矢板 No.1～No.41立坑	1	式			A 3 号	
立坑工 鋼矢板Ⅱ型	1	式			A 4 号	
立坑工 鋼矢板Ⅱ型	1	式			A 5 号	
組立マンホール工	1	式			A 6 号	
付帯工	1	式			A 7 号	
安全費	1	式			A 8 号	
直接工事費計						
共通仮設費計	1	式				

本 工 事 費 内 訳 書						
費 目 ・ 工 種 ・ 種 別 ・ 細 目	数 量	単位	単 価	金 額	明細単価番号	摘 要
共通仮設費(積上げ)	1	式				
運搬費	1	式				
仮設材等の運搬(1車1回)片道 製品長12m以内	44.1	t			施 29 号	
仮設材等の運搬(1車1回)片道 製品長12m以内	56.4	t			施 30 号	
仮設材等の運搬(1車1回)片道 製品長12m以内	42.8	t			施 31 号	
仮設材等の運搬(1車1回)片道 製品長12m以内	56.4	t			施 32 号	
仮設材等の積込み・取卸し費 基地積込→現場取卸	100.5	t			施 33 号	
仮設材等の積込み・取卸し費 現場積込→基地取卸	99.2	t			施 34 号	
役務費	1	式				
借地料	3	月				
共通仮設費(率化)	1	式				
共通仮設費率分	1	式				

本 工 事 費 内 訳 書						
費 目 ・ 工 種 ・ 種 別 ・ 細 目	数 量	単位	単 価	金 額	明細単価番号	摘 要
純工事費	1	式				
現場管理費	1	式				
工事原価	1	式				
一般管理費等	1	式				
工事価格	1	式				
消費税等相当額	1	式				
合計						

浜浅内分區管渠建設工事(8B-1)

【 第 1 号 A代価表 】 管きょ工 誘導式水平ドリル推進工 管径75mm						
1 式 当り						
名 称 ・ 規 格	数 量	単位	単 価	金 額	明細単価番号	摘 要
誘導式水平ドリル推進工	1	式			B 1 号	
管布設工	1	式			B 2 号	
計						

能代市

浜浅内分區管渠建設工事(8B-1)

【 第 2 号 A代価表 】 管きょ工 φ75mm 1 式 当り						
名 称 ・ 規 格	数 量	単位	単 価	金 額	明細単価番号	摘 要
管路土工	1	式			B 3 号	
管路土留工	1	式			B 4 号	
計						

浜浅内分區管渠建設工事(8B-1)

【 第 3 号 A代価表 】 立坑工 輕量鋼矢板 No.1～No.41立坑						
1 式 当り						
名 称 ・ 規 格	数 量	単位	単 価	金 額	明細単価番号	摘 要
貫入土工	1	式			B 5 号	
立坑土工	1	式			B 6 号	
立坑土留工	1	式			B 7 号	
立坑水替工	1	式			B 8 号	
計						

能代市

浜浅内分區管渠建設工事(8B-1)

【 第 4 号 A代価表 】 立坑工 鋼矢板Ⅱ型						
1 式 当り						
名 称 ・ 規 格	数 量	単位	単 価	金 額	明細単価番号	摘 要
立坑土工	1	式			B 9 号	
仮設工 鋼矢板Ⅱ型	1	式			B 10 号	
覆工	15	m2			C 1 号	
計						

能代市

浜浅内分區管渠建設工事(8B-1)

【 第 5 号 A代価表 】 立坑工 鋼矢板Ⅱ型						
1 式 当り						
名 称 ・ 規 格	数 量	単位	単 価	金 額	明細単価番号	摘 要
立坑土工	1	式			B 11 号	
仮設工 鋼矢板Ⅱ型	1	式			B 12 号	
覆工	25	m2			C 2 号	
計						

能代市

浜浅内分區管渠建設工事(8B-1)

[illegible]

浜浅内分區管渠建設工事(8B-1)

【 第 7 号 A代価表 】 付帯工						
1 式 当り						
名 称 ・ 規 格	数 量	単位	単 価	金 額	明細単価番号	摘 要
舗装撤去工	1	式			B 14 号	
舗装復旧工 一般市道車道部	1	式			B 15 号	
舗装復旧工 砂利道	1	式			B 16 号	
仮復旧工	1	式			B 17 号	
作業ヤード設置	1	式			B 18 号	
計						

能代市

浜浅内分區管渠建設工事(8B-1)

[illegible]

浜浅内分区分渠建設工事(8B-1)

【 第 1 号 B代価表 】 誘導式水平ドリル推進工						
1 式 当り						
名 称 ・ 規 格	数 量	単位	単 価	金 額	明細単価番号	摘 要
ポリエチレン管（誘導式水平ドリル）	1,766	m			C 3 号	
排土処理	42	m ³			C 4 号	
仮設備工	1	式			B 19 号	
計						
単位当たり						

能代市

浜浅内分区分渠建設工事(8B-1)

【 第 2 号 B代価表 】 管布設工							1 式 当り
名 称 ・ 規 格	数 量	単位	単 価	金 額	明細単価番号	摘 要	
ポリエチレン管(融着接合(EF接合))据付工 呼び径75mm	103	m			C 5 号		
ポリエチレン管(融着接合)継手工 1口継手 呼び径75mm	27	箇所			C 6 号		
ポリエチレン管(融着接合)継手工 2口継手 呼び径75mm	17	箇所			C 7 号		
フランジ継手 呼び径75(80)mm	22	箇所			C 8 号		
メカニカル継手 呼び径75mm以下	160	箇所			C 9 号		
ポリエチレン管切断 呼び径75mm	52	口			C 10 号		
管明示シート φ75mm	103	m			C 11 号		
空気弁設置工 呼び径75mm	2	基			C 12 号		
鋳鉄製仕切弁設置工 縦型100mm以下	7	基			C 13 号		
ねじ式弁筐設置工 設置 A,B形4号 底版使用有	3	基			C 14 号		
通水試験		日			C 15 号		
下水道用ポリエチレン管 EF片受直管 φ75mm L=5.00m	5	本					

能代市

浜浅内分区分管渠建設工事(8B-1)

【 第 2 号 B代価表 】 (続 き)							1 式 当り
管布設工							
名 称 ・ 規 格	数 量	単位	単 価	金 額	明細単価番号	摘 要	
下水道用ホリパイプ プレーンエンド直管 φ75mm L=5.00m	17	本					
下水道用ホリパイプ EFソケット φ75mm	17	個					
下水道用ホリパイプ 両フランジ90°曲管 φ75mm	1	個					
下水道用ホリパイプ EF片受90°曲管 φ75mm	2	個					
下水道用ホリパイプ EF片受45°曲管 φ75mm	6	個					
水道用ホリパイプ EF片受45°曲管 φ75mm	3	個					
下水道用ホリパイプ EF片受22°1/2曲管 φ75mm	3	個					
水道用ホリパイプ EF片受11°1/4曲管 φ75mm	1	個					
下水道用ホリパイプ EF片受11°1/4曲管 φ75mm	7	個					
両フランジ短管 φ75mm×200 JIS7.5k	3	個					
下水道用ホリパイプ フランジ短管 φ75mm	12	個					
フランジ接合部材 JIS 7.5K	23	組					

能代市

浜浅内分区分管渠建設工事(8B-1)

【 第 2 号 B代価表 】				(続 き)			1 式 当り
管布設工							
名 称 ・ 規 格	数 量	単位	単 価	金 額	明細単価番号	摘 要	
ゴム製伸縮可とう管 両フランジ型 低圧 偏心量100 80A	1	個					
ダクタイル鋳鉄異形管 F 型 三FT字管 75×75mm III類	5	個					
メカジョイント φ75mm MESCO(インコア)×K-14 (PE)	79	個					
メカフランジジョイント φ75mm MESCO(インコア)×K-14 (PE)	2	個					
仕切弁 (外ねじ手動) φ75mm フランジ継手 7.5kg/cm2	7	個					
仕切弁筐類 口環付ネジ式弁筐 H=810mm～1260mm	3	個					
弁筐座台及び弁基礎用底板 弁筐座台 (丸型再生プラスチック製) H=50mm	3	個					
プレーンエンド直管 L=4.0m φ200mm	0.2	本					
砂付き短管 PE-ST	3	本					
ポリエチレン管用くら型可とマンホール継手 貼付 本管径75	6	個					
埋設表示シート ポリダブル	2	本					
下水道用空気弁 φ75mm ボール式副弁、消臭装置付き	2	基					

能代市

浜浅内分區管渠建設工事(8B-1)

【第 2 号 B代価表】

(続 き)

1 式 当り

[illegible]

浜浅内分区分管渠建設工事(8B-1)

【 第 3 号 B代価表 】 管路土工						
1 式 当り						
名 称 ・ 規 格	数 量	単位	単 価	金 額	明細単価番号	摘 要
機械掘削工(バックホウ) 加-ヲ型 0.28m3	20	m3			施 2 号	
機械投入埋戻工(バックホウ) 加-ヲ型 0.28m3 土質区分:砂	10	m3			施 3 号	
発生土運搬工(10t積級、機械積込み) 運搬距離5km	20	m3			施 4 号	
計						
単位当たり						

能代市

浜浅内分區管渠建設工事(8B-1)

[illegible]

浜浅内分区分管渠建設工事(8B-1)

【 第 5 号 B代価表 】 貫入土工						
1 式 当り						
名 称 ・ 規 格	数 量	単位	単 価	金 額	明細単価番号	摘 要
機械掘削工(バックホウ) 加-ヲ型 0.28m3	10	m3			施 2 号	
機械投入埋戻工(バックホウ) 加-ヲ型 0.28m3 土質区分:砂	10	m3			施 3 号	
発生土処分工(機械積込み) 運搬距離5km ダンプトラック10t積級	10	m3			施 5 号	
計						
単位当たり						

能代市

浜浅内分区分管渠建設工事(8B-1)

【 第 6 号 B代価表 】 立坑土工						
1 式 当り						
名 称 ・ 規 格	数 量	単位	単 価	金 額	明細単価番号	摘 要
機械掘削工(バックホウ) ｸﾛｰﾗ型 0.28m3	320	m3			施 2 号	
機械投入埋戻工(バックホウ) ｸﾛｰﾗ型 0.28m3 土質区分:砂	310	m3			施 3 号	
発生土処分工(機械積込み) 運搬距離5km ﾀﾝﾌﾞﾄﾗｯｸ10t積級	320	m3			施 5 号	
計						
単位当たり						

能代市

浜浅内分區管渠建設工事(8B-1)

[illegible]

浜浅内分区分渠建設工事(8B-1)

【 第 8 号 B代価表 】 立坑水替工							1 式 当り
名 称 ・ 規 格	数 量	単位	単 価	金 額	明細単価番号	摘 要	
ウエルポイント設置・撤去 施工規模100本未満	60	本			施 6 号		
ウエルポイントポンプ設置・撤去	1	組			施 7 号		
ウエルポイントポンプ運転管理 ポンプ使用1組		日			施 8 号		
ウエルポイント工損料	1	式			施 9 号		
計							
単位当たり							

能代市

浜浅内分区分管渠建設工事(8B-1)

【 第 9 号 B代価表 】 立坑土工							1 式 当り
名 称 ・ 規 格	数 量	単位	単 価	金 額	明細単価番号	摘 要	
機械掘削工(バックホウ) 加-ㇿ型 0.28m3	10	m3			施 2 号		
機械掘削工(バックホウ) 加-ㇿ型 0.45m3 クレーン付	30	m3			施 10 号		
機械投入埋戻工(バックホウ) 加-ㇿ型 0.28m3 土質区分:砂	30	m3			施 3 号		
機械投入埋戻工(バックホウ) 加-ㇿ型 0.45m3 クレーン付 土質区分:砂	3	m3			施 11 号		
発生土運搬工(10t積級、機械積込み) 運搬距離5km	40	m3			施 4 号		
計							
単位当たり							

能代市

浜浅内分区分管渠建設工事(8B-1)

【 第 10 号 B代価表 】 仮設工 鋼矢板Ⅱ型						
1 式 当り						
名 称 ・ 規 格	数 量	単位	単 価	金 額	明細単価番号	摘 要
鋼矢板圧入(Nmax≤25) 陸上施工 鋼矢板Ⅱ型 圧入長7.2m	30	枚			施 12 号	
鋼矢板引抜き 陸上施工 鋼矢板Ⅱ型 引抜長7.2m	28	枚			施 13 号	
鋼矢板引抜き 陸上施工 鋼矢板Ⅱ型 引抜長4m	2	枚			施 14 号	
油圧式杭圧入引抜機据付・解体 陸上施工 鋼矢板Ⅱ型	1	回			施 15 号	
切梁・腹起し設置・撤去	1.2	t			施 16 号	
ガス切断 鋼矢板	2	箇所			施 17 号	
鏡切り工 鋼矢板Ⅱ型	1.2	m			施 18 号	
仮設材(鋼矢板)(埋設) ①当初より撤去しない場合	0.4	t			施 19 号	
スクラップ控除 ヘビー H1	0.3	t				
計						
単位当たり						

浜浅内分区分管渠建設工事(8B-1)

【 第 11 号 B代価表 】 立坑土工						
1 式 当り						
名 称 ・ 規 格	数 量	単位	単 価	金 額	明細単価番号	摘 要
機械掘削工(バックホウ) 加-ㇿ型 0.8m3 クレーン付	60	m3			施 23 号	
機械投入埋戻工(バックホウ) 加-ㇿ型 0.8m3 クレーン付 土質区分:砂	50	m3			施 24 号	
発生土運搬工(10t積級、機械積み込み) 運搬距離5km	60	m3			施 4 号	
計						
単位当たり						

能代市

浜浅内分区分管渠建設工事(8B-1)

【 第 12 号 B代価表 】 仮設工 鋼矢板Ⅱ型						
1 式 当り						
名 称 ・ 規 格	数 量	単位	単 価	金 額	明細単価番号	摘 要
鋼矢板圧入(Nmax≤25) 陸上施工 鋼矢板Ⅱ型 圧入長6.05m	42	枚			施 25 号	
鋼矢板引抜き 陸上施工 鋼矢板Ⅱ型 引抜長6.05m	40	枚			施 26 号	
鋼矢板引抜き 陸上施工 鋼矢板Ⅱ型 引抜長4m	2	枚			施 14 号	
油圧式杭圧入引抜機据付・解体 陸上施工 鋼矢板Ⅱ型	1	回			施 15 号	
切梁・腹起し設置・撤去	2.7	t			施 16 号	
ガス切断 鋼矢板	2	箇所			施 17 号	
鏡切り工 鋼矢板Ⅱ型	1.2	m			施 18 号	
仮設材(鋼矢板)(埋設) ①当初より撤去しない場合	0.4	t			施 19 号	
スクラップ控除 ヘビー H1	0.2	t				
計						
単位当たり						

浜浅内分区分渠建設工事(8B-1)

【 第 13 号 B代価表 】 組立マンホール工 排泥マンホール（1号） 1 式 当り						
名 称 ・ 規 格	数 量	単位	単 価	金 額	明細単価番号	摘 要
組立1号マンホール 排泥マンホール（1号） インバートなし	2	箇所			C 18 号	
組立3号マンホール 弁室マンホール（3号） インバートなし	1	箇所			C 19 号	
計						
単位当たり						

能代市

浜浅内分区分渠建設工事(8B-1)

【 第 14 号 B代価表 】 舗装撤去工						
1 式 当り						
名 称 ・ 規 格	数 量	単位	単 価	金 額	明細単価番号	摘 要
舗装版切断 アスファルト舗装版 15cm以下	130	m			P 1 号	
舗装版破碎 アスファルト舗装版 厚15cm以下	47	m2			P 2 号	
殻運搬 舗装版破碎 機械(騒音対策不要、厚15cm以下)	2	m3			P 3 号	
建設副産物処理料(中間処理):処分費 アスファルト殻 塊	4.5	t				
計						
単位当たり						

浜浅内分區管渠建設工事(8B-1)

【 第 15 号 B代価表 】 舗装復旧工 一般市道車道部						
1 式 当り						
名 称 ・ 規 格	数 量	単位	単 価	金 額	明細単価番号	摘 要
不陸整正	41	m2			P 4 号	
下層路盤(歩道部) 全仕上り厚150mm 1層施工	41	m2			P 5 号	
上層路盤(歩道部) 全仕上り厚150mm 1層施工	41	m2			P 6 号	
表層(車道・路肩部) 1層当り仕上厚40mm 再生密粒度アスコン(13)	41	m2			P 7 号	
計						
単位当たり						

浜浅内分区分管渠建設工事(8B-1)

【 第 16 号 B代価表 】 舗装復旧工 砂利道						
1 式 当り						
名 称 ・ 規 格	数 量	単位	単 価	金 額	明細単価番号	摘 要
路面砂利 全仕上り厚50mm 1層施工	117	m2			P 8 号	
路 盤 工 全仕上り厚200mm 1層施工	117	m2			P 9 号	
計						
単位当たり						

浜浅内分区分渠建設工事(8B-1)

【 第 17 号 B代価表 】 仮復旧工						
1 式 当り						
名 称 ・ 規 格	数 量	単位	単 価	金 額	明細単価番号	摘 要
表層(歩道部) 1層当り仕上厚40mm 再生密粒度アスコン(20)	41	m2			P 10 号	
計						
単位当たり						

浜浅内分区分管渠建設工事(8B-1)

【 第 18 号 B代価表 】 作業ヤード設置						
1 式 当り						
名 称 ・ 規 格	数 量	単 位	単 価	金 額	明細単価番号	摘 要
土木シート ポリプロピレン(P.P)系織布 980N/5cm	300	m2				
敷鉄板設置・撤去	300	m2			施 27 号	
敷鉄板賃料 25×1524×6096(mm)	35	枚			施 28 号	
計						
単位当たり						

能代市

浜浅内分區管渠建設工事(8B-1)

【 第 19 号 B代価表 】 仮設備工							1 式 当り
名 称 ・ 規 格	数 量	単位	単 価	金 額	明細単価番号	摘 要	
鏡切り工 鋼矢板Ⅱ型	48	m			施 18 号		
推進設備据付撤去工	41	回			C 20 号		
計							
単位当たり							

能代市

【 第 1 号 C代価表 】						
覆工						
15 m2 当り						
名 称 ・ 規 格	数 量	単位	単 価	金 額	明細単価番号	摘 要
覆工板・覆工板受桁設置撤去工 (推進立坑 覆工板設置面積 50m2以下)	18	m2			施 20 号	
覆工板開閉工 (開け 1回) (推進立坑 覆工板設置面積 50m2以下)	15	m2			施 21 号	
覆工板開閉工 (閉め 1回) (推進立坑 覆工板設置面積 50m2以下)	15	m2			施 22 号	
覆工板賃料等	1	式				
覆工板受桁賃料等	1	式				
計						
単位当たり						

【 第 2 号 C代価表 】						
覆工						
25 m2 当り						
名 称 ・ 規 格	数 量	単位	単 価	金 額	明細単価番号	摘 要
覆工板・覆工板受桁設置撤去工 (推進立坑 覆工板設置面積 50m2以下)	28	m2			施 20 号	
覆工板開閉工 (開け 1回) (推進立坑 覆工板設置面積 50m2以下)	25	m2			施 21 号	
覆工板開閉工 (閉め 1回) (推進立坑 覆工板設置面積 50m2以下)	25	m2			施 22 号	
覆工板賃料等	1	式				
覆工板受桁賃料等	1	式				
計						
単位当たり						

浜浅内分区分管渠建設工事(8B-1)

【 第 3 号 C代価表 】						
ポリエチレン管（誘導式水平ドリル）						
50 m 当り						
名 称 ・ 規 格	数 量	単位	単 価	金 額	明細単価番号	摘 要
材料費 高密度ポリエチレン管（2層） WED-13.6（2層）φ75×50m巻	50	m			施 35 号	
誘導式水平ドリル工 φ75mm グループA	50	m			単 1 号	
泥水注入工	50	m			単 2 号	
計						
単位当たり						

能代市

浜浅内分区分管渠建設工事(8B-1)

【 第 4 号 C代価表 】						
排土処理						
100 m3 当り						
名 称 ・ 規 格	数 量	単位	単 価	金 額	明細単価番号	摘 要
建設副産物処理料(中間処理):処分費 推進工法による汚泥処分	130	t				
汚泥吸排車運転費		日			単 3 号	
計						
単位当たり						

【 第 5 号 C代価表 】						
ホリシリン管(融着接合(EF接合))据付工 呼び径75mm						
10 m 当り						
名 称 ・ 規 格	数 量	単位	単 価	金 額	明細単価番号	摘 要
配管工		人				
普通作業員		人				
計						
単位当たり						

【 第 6 号 C代価表 】						
ポリエチレン管(融着接合)継手工 1口継手 呼び径75mm						1 箇所 当り
名 称 ・ 規 格	数 量	単位	単 価	金 額	明細単価番号	摘 要
配管工		人				
普通作業員		人				
諸 雑 費 (率+丸め)		%				
計						
単位当たり						

【 第 7 号 C代価表 】 ポリエチレン管(融着接合)継手工 2口継手 呼び径75mm 1箇所 当り						
名 称 ・ 規 格	数 量	単位	単 価	金 額	明細単価番号	摘 要
配管工		人				
普通作業員		人				
諸 雑 費 (率+丸め)		%				
計						
単位当たり						

【 第 8 号 C代価表 】 フランジ継手 呼び径75(80)mm						
1 箇所 当り						
名 称 ・ 規 格	数 量	単位	単 価	金 額	明細単価番号	摘 要
配管工		人				
普通作業員		人				
諸 雑 費 (率+丸め)		%				
計						
単位当たり						

【 第 9 号 C代価表 】						
メカニカル継手 呼び径75mm以下						
1 箇所 当り						
名 称 ・ 規 格	数 量	単位	単 価	金 額	明細単価番号	摘 要
配管工		人				
普通作業員		人				
諸 雑 費 (率+丸め)		%				
計						
単位当たり						

【第 10 号 C代価表】 ポリエチレン管切断 呼び径75mm 1 口 当り						
名 称 ・ 規 格	数 量	単位	単 価	金 額	明細単価番号	摘 要
配管工		人				
普通作業員		人				
諸 雑 費 (率+丸め)		%				
計						
単位当たり						

【 第 11 号 C代価表 】 管明示シート φ75mm 100 m 当り						
名 称 ・ 規 格	数 量	単位	単 価	金 額	明細単価番号	摘 要
普通作業員		人				
計						
単位当たり						

【 第 12 号 C代価表 】 空気弁設置工 呼び径75mm 1 基 当り						
名 称 ・ 規 格	数 量	単位	単 価	金 額	明細単価番号	摘 要
配管工		人				
普通作業員		人				
諸 雑 費 (率+丸め)		%				
計						
単位当たり						

【 第 13 号 C代価表 】 鑄鉄製仕切弁設置工 縦型100mm以下						
1 基 当 り						
名 称 ・ 規 格	数 量	単位	単 価	金 額	明細単価番号	摘 要
配管工		人				
普通作業員		人				
諸 雑 費 (率+丸め)		%				
クレーン装置付トラック運転 バーストラック4〜4.5t積 2.9t吊		時間				
計						
単位当たり						

浜浅内分區管渠建設工事(8B-1)

【 第 14 号 C代価表 】							1	基 当り
ねじ式弁筐設置工 設置 A,B形4号 底版使用有								
名 称 ・ 規 格	数 量	単位	単 価	金 額	明細単価番号	摘 要		
普通作業員		人						
計								
単位当たり								

能代市

【 第 15 号 C代価表 】 通水試験						
1 日 当り						
名 称 ・ 規 格	数 量	単位	単 価	金 額	明細単価番号	摘 要
配管工		人				
普通作業員		人				
一般運転手		人				
諸 雑 費 (率+丸め)		%				
計						
単位当たり						

【 第 16 号 C代価表 】 たて込み簡易土留 掘削深 1.5m以下 11.3 m 当り						
名 称 ・ 規 格	数 量	単位	単 価	金 額	明細単価番号	摘 要
建込工(両側分) 掘削深 1.5m以下	11.3	m			施 36 号	
引抜工(両側分) 掘削深 1.5m以下	11.3	m			施 37 号	
たて込み簡易土留賃料 使用数量:36m2	1	式			施 38 号	
計						
単位当たり						

浜浅内分区分管渠建設工事(8B-1)

【 第 17 号 C代価表 】 立坑土留工 軽量鋼矢板							1 式 当り
名 称 ・ 規 格	数 量	単位	単 価	金 額	明細単価番号	摘 要	
軽量鋼矢板建込工(両側分) 掘削深 2.0m以下	48.25	m			施 39 号		
軽量鋼矢板引抜工(両側分) 掘削深 2.0m以下	48.25	m			施 40 号		
土留支保工(軽量金属支保工) 1段 2.0m以下	48.25	m			単 4 号		
軽量鋼矢板建込工(両側分) 掘削深 2.5m以下	7.5	m			施 41 号		
軽量鋼矢板引抜工(両側分) 掘削深 2.5m以下	7.5	m			施 42 号		
土留支保工(軽量金属支保工) 1段 2.0m以下	7.5	m			単 4 号		
軽量鋼矢板建込工(両側分) 掘削深 2.5m以下	30.5	m			施 41 号		
軽量鋼矢板引抜工(両側分) 掘削深 2.5m以下	30.5	m			施 42 号		
土留支保工(軽量金属支保工) 2段 3.5m以下	30.5	m			単 5 号		
軽量鋼矢板引抜工(両側分) 掘削深 3.0m以下	34.5	m			施 43 号		
軽量鋼矢板建込工(両側分) 掘削深 3.0m以下	34.5	m			施 44 号		
土留支保工(軽量金属支保工) 2段 3.5m以下	34.5	m			単 5 号		

能代市

浜浅内分区分管渠建設工事(8B-1)

【 第 17 号 C代価表 】 立坑土留工 軽量鋼矢板 (続 き) 1 式 当り						
名 称 ・ 規 格	数 量	単位	単 価	金 額	明細単価番号	摘 要
軽量鋼矢板建込工(両側分) 掘削深 3.5m以下	33.75	m			施 45 号	
軽量鋼矢板引抜工(両側分) 掘削深 3.5m以下	33.75	m			施 46 号	
土留支保工(軽量金属支保工) 2段 3.5m以下	33.75	m			単 5 号	
軽量鋼矢板建込工(両側分) 掘削深 3.8m以下	3.75	m			施 47 号	
軽量鋼矢板引抜工(両側分) 掘削深 3.8m以下	3.75	m			施 48 号	
土留支保工(軽量金属支保工) 1段 2.0m以下	3.75	m			単 4 号	
四面土留工賃料 H=2.0m 1段	1	式				
四面土留工賃料 H=2.5m 1段	1	式				
四面土留工賃料 H=3.0m 2段	1	式				
軽量鋼矢板賃料 H=2.0m	1	式				
軽量鋼矢板賃料 H=2.5m	1	式				
軽量鋼矢板賃料 H=2.5m	1	式				

能代市

浜浅内分區管渠建設工事(8B-1)

【第 17 号 C代価表】 (続 き) 立坑土留工 軽量鋼矢板 1 式 当り						
名 称 ・ 規 格	数 量	単位	単 価	金 額	明細単価番号	摘 要
軽量鋼矢板賃料 H=3.0m	1	式				
軽量鋼矢板賃料 H=3.5m	1	式				
軽量鋼矢板賃料 H=4.00m	1	式				
計						
単位当たり						

浜浅内分区分管渠建設工事(8B-1)

【 第 18 号 C代価表 】						
組立 1 号マンホール 排泥マンホール (1号) インバートなし					2 箇所 当り	
名 称 ・ 規 格	数 量	単位	単 価	金 額	明細単価番号	摘 要
マンホール鉄蓋調整モルタル工 1号、調整モルタル25mmまで	1	箇所			C 21 号	
マンホール鉄蓋調整モルタル工 1号、調整モルタル45mmまで	1	箇所			C 22 号	
下水道用マンホール蓋(枠付)浮上・飛散防止 ｶﾞｽ 付 T14 FCD 600用	2	組				
調整リング 600×50mm	1	個				
調整リング 600×100mm	1	個				
片面斜壁 1号用 600×900×450mm	1	個				
片面斜壁 1号用 600×900×600mm	1	個				
直壁 1号用 900×900mm	1	個				
躯体ブロック 1号用 900×1,500mm	1	個				
躯体ブロック 1号用 900×1,800mm	1	個				
底版 1号用 有効高 130mm	2	個				
底部工(組立式) インバートなし	2	箇所			単 6 号	

能代市

浜浅内分区分管渠建設工事(8B-1)

【 第 18 号 C代価表 】 (続 き) 組立 1 号マンホール 排泥マンホール (1号) インバートなし 2 箇所 当り						
名 称 ・ 規 格	数 量	単位	単 価	金 額	明細単価番号	摘 要
組立マンホール設置工 1号(900mm) 3m以下	2	箇所			施 53 号	
計						
単位当たり						

能代市

浜浅内分区分渠建設工事(8B-1)

【 第 19 号 C代価表 】 組立 3 号マンホール 弁室マンホール（3号）インバートなし						
1 箇所 当り						
名 称 ・ 規 格	数 量	単位	単 価	金 額	明細単価番号	摘 要
マンホール鉄蓋調整モルタル工 1号、調整モルタル45mmまで	1	箇所			C 22 号	
下水道用マンホール蓋(枠付)浮上・飛散防止 枠付 T14 FCD 600用	1	組				
調整リング 600×100mm	1	個				
片面斜壁 1号用 600×900×300mm	1	個				
片面斜壁 3号用 900×1,500×300mm	1	個				
直壁 3号用 1,500×900mm	1	個				
躯体ブロック 3号用 1,500×1,200mm	1	個				
底板 3号用 有効高 150mm	1	個				
底部工(組立式)	1	箇所			施 54 号	
組立マンホール設置工 3号(1500mm) 4m以下	1	箇所			施 55 号	
削孔費 0・1号 塩ビ管用 管径 φ100mm	2	箇所				
計						

能代市

浜浅内分區管渠建設工事(8B-1)

【第 19 号 C 代表表】 (続 き)
組立 3 号マンホール 弁室マンホール (3 号) インバートなし

1	箇所 当り
---	-------

[illegible]

浜浅内分区分管渠建設工事(8B-1)

【 第 20 号 C代価表 】 推進設備据付撤去工						
1 回 当 り						
名 称 ・ 規 格	数 量	単位	単 価	金 額	明細単価番号	摘 要
一般世話役		人				
特殊作業員		人				
普通作業員		人				
クレーン装置付トラック運転 ベ-ストラック2t積 2.9t吊		日				
諸 雑 費 (率+丸め)		%				
計						
単位当たり						

能代市

浜浅内分區管渠建設工事(8B-1)

【 第 21 号 C代価表 】						
マンホール鉄蓋調整モルタル工 1号、調整モルタル25mmまで						
1 箇所 当り						
名 称 ・ 規 格	数 量	単位	単 価	金 額	明細単価番号	摘 要
調整金具 調整高25mmまで	1	組				
無収縮モルタル 25kg袋	13	kg				
計						
単位当たり						

能代市

浜浅内分區管渠建設工事(8B-1)

【 第 22 号 C代価表 】						
マンホール鉄蓋調整モルタル工 1号、調整モルタル45mmまで						1 箇所 当り
名 称 ・ 規 格	数 量	単位	単 価	金 額	明細単価番号	摘 要
調整金具 調整高45mmまで	1	組				
無収縮モルタル 25kg袋	24	kg				
計						
単位当たり						

能代市

浜浅内分区分管渠建設工事(8B-1)

【 第 1 号 単価表 】 誘導式水平ドリル工 φ75mm グループA 50 m 当り						
名 称 ・ 規 格	数 量	単位	単 価	金 額	明細単価番号	摘 要
一般世話役		人				
特殊作業員		人				
普通作業員		人				
機械損料	50	m			単 7 号	
器具損料 削孔工程	50	m			単 8 号	
燃料費	50	m			単 9 号	
計						
単位当たり						

能代市

浜浅内分区分管渠建設工事(8B-1)

【 第 2 号 単価表 】 泥水注入工 1 m 当り						
名 称 ・ 規 格	数 量	単位	単 価	金 額	明細単価番号	摘 要
ベントナイト (#250) #250 25kg/袋	1.8	袋				
泥水調整剤 ホレール 泥水用増粘剤	0.9	kg				
計						
単位当たり						

浜浅内分区分渠建設工事(8B-1)

【 第 3 号 単価表 】 汚泥吸排車運転費							1 日 当り
名 称 ・ 規 格	数 量	単位	単 価	金 額	明細単価番号	摘 要	
一般運転手		人					
軽油 ハートル給油		し					
側溝清掃車 7 町式 9.0m3	1	供用日					
諸 雑 費 (丸め)	1	式					
計							
単位当たり							

能代市

【 第 4 号 単価表 】 土留支保工(軽量金属支保工) 1段 2.0m以下						
100 m 当り						
名 称 ・ 規 格	数 量	単位	単 価	金 額	明細単価番号	摘 要
一般世話役		人				
特殊作業員		人				
普通作業員		人				
一般世話役		人				
特殊作業員		人				
普通作業員		人				
諸 雑 費 (丸め)	1	式				
計						
単位当たり						

【 第 5 号 単価表 】 土留支保工(軽量金属支保工) 2段 3.5m以下 100 m 当り						
名 称 ・ 規 格	数 量	単位	単 価	金 額	明細単価番号	摘 要
一般世話役		人				
特殊作業員		人				
普通作業員		人				
一般世話役		人				
特殊作業員		人				
普通作業員		人				
諸 雑 費 (丸め)	1	式				
計						
単位当たり						

【 第 6 号 単価表 】 底部工(組立式) インバートなし						
1 箇所 当り						
名 称 ・ 規 格	数 量	単位	単 価	金 額	明細単価番号	摘 要
再生クラッシャーラン RC-40	0.19	m3				
計						
単位当たり						

浜浅内分区分管渠建設工事(8B-1)

【 第 7 号 単価表 】 機械損料						
50 m 当り						
名 称 ・ 規 格	数 量	単位	単 価	金 額	明細単価番号	摘 要
ドリルユニット		日				
泥水ユニット		日				
ロケーター（受信機） ビーコン（発信機）含む		日				
クレーン装置付トラック運転 ベ-ストラック2t積 2.9t吊		日				
諸 雑 費 （丸め）	1	式				
計						
単位当たり						

浜浅内分区分管渠建設工事(8B-1)

【 第 8 号 単価表 】 器具損料 削孔工程						
1 m 当り						
名 称 ・ 規 格	数 量	単位	単 価	金 額	明細単価番号	摘 要
ドリルビット	1	m				
ドリルヘッド	1	m				
ドリルパイプ 3.0m/本	20	本				
バックリーマ 75mm用	1	m				
引込治具 75mm用	1	m				
計						
単位当たり						

浜浅内分区分渠建設工事(8B-1)

【 第 9 号 単価表 】 燃料費						
50 m 当り						
名 称 ・ 規 格	数 量	単位	単 価	金 額	明細単価番号	摘 要
軽油 ﾊﾞﾄﾚｰﾙ給油		ｻ				
ガソリン 無鉛 ﾏﾝﾄﾞﾚﾞﾞｰ		ｻ				
諸 雑 費 (率+丸め)		%				
計						
単位当たり						

【 第 1 号 施工単価表 】						
交通誘導警備員B						
1 人日 当り						
名 称 ・ 規 格	数 量	単位	単 価	金 額	明細単価番号	摘 要
交通誘導警備員B		人				
諸 雑 費 (丸め)	1	式				
計						
単位当たり						

【 第 2 号 施工単価表 】						
機械掘削工(バックホウ) クラ型 0.28m3				100 m3 当り		
名 称 ・ 規 格	数 量	単位	単 価	金 額	明細単価番号	摘 要
一般世話役		人				
普通作業員		人				
バックホウ運転 クラ型 山積0.28m3(平積0.2)		時間				
諸 雑 費 (丸め)	1	式				
計						
単位当たり						

【 第 3 号 施工単価表 】						
機械投入埋戻工(バックホウ) ｸｰﾗ型 0.28m3 土質区分:砂						
100 m3 当り						
名 称 ・ 規 格	数 量	単位	単 価	金 額	明細単価番号	摘 要
一般世話役		人				
普通作業員		人				
山砂 不洗い	126	m3				
バックホウ運転 ｸｰﾗ型 山積0.28m3(平積0.2)		時間				
タンバ締固め	100	m3			P 11 号	
諸 雑 費 (丸め)	1	式				
計						
単位当たり						

[illegible]

[illegible]

[illegible]

【 第 7 号 施工単価表 】 ウエルポイントポンプ設置・撤去						
1 組 当り						
名 称 ・ 規 格	数 量	単 位	単 価	金 額	明細単価番号	摘 要
ウエルポイントポンプ設置	1	組			施 51 号	
ウエルポイントポンプ撤去	1	組			施 52 号	
計						
単位当たり						

【 第 8 号 施工単価表 】						
ウエルポイントポンプ運転管理 ホンフ 使用1組						1 日 当り
名 称 ・ 規 格	数 量	単位	単 価	金 額	明細単価番号	摘 要
一般世話役		人				
特殊作業員		人				
諸 雑 費 (率+丸め)		%				
計						
単位当たり						

【第 9 号 施工単価表】 ウエルポイント工損料						
1 式 当り						
名 称 ・ 規 格	数 量	単位	単 価	金 額	明細単価番号	摘 要
ウエルポイントポンプ		日				
ウエルポイントポンプ 現場当り	1	組				
ウエルポイント		日				
ウエルポイント 現場当り	3	本				
ヘッダーライン		日				
ヘッダーライン 現場当り	6	m				
諸 雑 費 (丸め)	1	式				
計						
単位当たり						

【 第 10 号 施工単価表 】						
機械掘削工(バックホウ) ｸｰﾗ型 0.45m3 ｸﾚﾝ付						100 m3 当り
名 称 ・ 規 格	数 量	単位	単 価	金 額	明細単価番号	摘 要
一般世話役		人				
普通作業員		人				
バックホウ運転(ｸﾚｰﾝ機能付) ｸｰﾗ型 山積0.45m3(平積0.35) 2.9t吊		時間				
諸 雑 費 (丸め)	1	式				
計						
単位当たり						

【 第 11 号 施工単価表 】 機械投入埋戻工(バックホウ) クラ型 0.45m3 クレーン付 土質区分:砂 100 m3 当り						
名 称 ・ 規 格	数 量	単位	単 価	金 額	明細単価番号	摘 要
一般世話役		人				
普通作業員		人				
山砂 不洗い	126	m3				
バックホウ運転(クレーン機能付) クラ型 山積0.45m3(平積0.35) 2.9t吊		時間				
タンバ締固め	100	m3			P 11 号	
諸 雑 費 (丸め)	1	式				
計						
単位当たり						

【第 12 号 施工単価表】						
鋼矢板圧入(Nmax≤25) 陸上施工 鋼矢板Ⅱ型 圧入長7.2m						
10 枚 当り						
名 称 ・ 規 格	数 量	単位	単 価	金 額	明細単価番号	摘 要
一般世話役		人				
特殊作業員		人				
とび工		人				
油圧式杭圧入引抜機運転 エンジン式ユニット800kN		日				
ラフテレーンクレーン運転 油圧伸縮ジブ型25t吊		日				
諸 雑 費 (率+丸め)		%				
計						
単位当たり						

【 第 13 号 施工単価表 】						
鋼矢板引抜き 陸上施工 鋼矢板Ⅱ型 引抜長7.2m						
10 枚 当り						
名 称 ・ 規 格	数 量	単位	単 価	金 額	明細単価番号	摘 要
一般世話役		人				
特殊作業員		人				
とび工		人				
油圧式杭圧入引抜機運転 エンジン式ユニット800kN		日				
ラフテレーンクレーン運転 油圧伸縮ジブ型25t吊		日				
諸 雑 費 (率+丸め)		%				
計						
単位当たり						

【第 14 号 施工単価表】						
鋼矢板引抜き 陸上施工 鋼矢板Ⅱ型 引抜き長4m						
10 枚 当り						
名 称 ・ 規 格	数 量	単位	単 価	金 額	明細単価番号	摘 要
一般世話役		人				
特殊作業員		人				
とび工		人				
油圧式杭圧入引抜き機運転 エンジン式ユニット800kN		日				
ラフテレーンクレーン運転 油圧伸縮ジブ型25t吊		日				
諸 雑 費 (率+丸め)		%				
計						
単位当たり						

【 第 15 号 施工単価表 】						
油圧式杭圧入引抜機据付・解体 陸上施工 鋼矢板Ⅱ型						1 回 当り
名 称 ・ 規 格	数 量	単位	単 価	金 額	明細単価番号	摘 要
一般世話役		人				
特殊作業員		人				
とび工		人				
油圧式杭圧入引抜機運転 エンジン式ユニット800kN		日				
ラフテレーンクレーン運転 油圧伸縮ジブ型25t吊		日				
諸 雑 費 (丸め)	1	式				
計						
単位当たり						

【第 16 号 施工単価表】						
切梁・腹起し設置・撤去						
10 t 当り						
名 称 ・ 規 格	数 量	単位	単 価	金 額	明細単価番号	摘 要
一般世話役		人				
とび工		人				
溶接工		人				
普通作業員		人				
ラフテレンクレーン[油圧伸縮ｼﾞﾌﾞ型] 25t吊		日				
諸 雑 費 (率+丸め)		%				
一般世話役		人				
とび工		人				
溶接工		人				
普通作業員		人				
ラフテレンクレーン[油圧伸縮ｼﾞﾌﾞ型] 25t吊		日				
諸 雑 費 (率+丸め)		%				

[illegible]

【第 17 号 施工単価表】 ガス切断 鋼矢板						
1 箇所 当り						
名 称 ・ 規 格	数 量	単位	単 価	金 額	明細単価番号	摘 要
溶接工		人				
普通作業員		人				
酸素 ポンプ	0.63	m3				
アセチレン ポンプ	0.26	kg				
諸 雑 費 (率+丸め)		%				
計						
単位当たり						

【 第 18 号 施工単価表 】 鏡切り工 鋼矢板Ⅱ型						
1 m 当り						
名 称 ・ 規 格	数 量	単 位	単 価	金 額	明細単価番号	摘 要
一般世話役		人				
溶接工		人				
普通作業員		人				
諸 雑 費 (率+丸め)		%				
計						
単位当たり						

【 第 19 号 施工単価表 】						
仮設材(鋼矢板)(埋設) ①当初より撤去しない場合						1 t 当り
名 称 ・ 規 格	数 量	単位	単 価	金 額	明細単価番号	摘 要
仮設材 市中価格 鋼矢板	1	t				
諸 雑 費 (丸め)	1	式				
計						
単位当たり						

【 第 20 号 施工単価表 】						
覆工板・覆工板受桁設置撤去工 (推進立坑 覆工板設置面積 50m2以下)						
100 m2 当り						
名 称 ・ 規 格	数 量	単位	単 価	金 額	明細単価番号	摘 要
一般世話役		人				
とび工		人				
溶接工		人				
普通作業員		人				
バックホウ運転(クレーン機能付)(賃料) 加-ㇿ型 山積0.28m3(平積0.2)		日				
諸 雑 費 (率+丸め)		%				
一般世話役		人				
とび工		人				
溶接工		人				
普通作業員		人				
バックホウ運転(クレーン機能付)(賃料) 加-ㇿ型 山積0.28m3(平積0.2)		日				
諸 雑 費 (率+丸め)		%				

【第 20 号 施工単価表】 (続 き) 覆工板・覆工板受桁設置撤去工 (推進立坑 覆工板設置面積 50m2以下) 100 m2 当り						
名 称 ・ 規 格	数 量	単位	単 価	金 額	明細単価番号	摘 要
計						
単位当たり						

【 第 21 号 施工単価表 】						
覆工板開閉工（開け 1回）（推進立坑 覆工板設置面積 50m2以下）						
100 m2 当り						
名 称 ・ 規 格	数 量	単位	単 価	金 額	明細単価番号	摘 要
一般世話役		人				
普通作業員		人				
クレーン装置付トラック運転(賃料) ベ-トラック4t級 2.9t吊		日				
諸 雑 費 （丸め）	1	式				
計						
単位当たり						

【 第 22 号 施工単価表 】						
覆工板開閉工（閉め 1回）（推進立坑 覆工板設置面積 50m2以下）						
100 m2 当り						
名 称 ・ 規 格	数 量	単位	単 価	金 額	明細単価番号	摘 要
一般世話役		人				
普通作業員		人				
クレーン装置付トラック運転(賃料) ベ-トラック4t級 2.9t吊		日				
諸 雑 費 （丸め）	1	式				
計						
単位当たり						

【 第 23 号 施工単価表 】						
機械掘削工(バックホウ) ｸｰﾗ型 0.8m3 ｸﾚｰﾝ付						100 m3 当り
名 称 ・ 規 格	数 量	単位	単 価	金 額	明細単価番号	摘 要
一般世話役		人				
普通作業員		人				
バックホウ運転(ｸﾚｰﾝ機能付) ｸｰﾗ型 山積0.8m3(平積0.6) 2.9t吊		時間				
諸 雑 費 (丸め)	1	式				
計						
単位当たり						

【 第 24 号 施工単価表 】 機械投入埋戻工(バックホウ) ｸｰﾗ型 0.8m3 ｸﾚﾝ付 土質区分:砂 100 m3 当り						
名 称 ・ 規 格	数 量	単位	単 価	金 額	明細単価番号	摘 要
一般世話役		人				
普通作業員		人				
山砂 不洗い	126	m3				
バックホウ運転(ｸﾚﾝ機能付) ｸｰﾗ型 山積0.8m3(平積0.6) 2.9t吊		時間				
タンバ締固め	100	m3			P 11 号	
諸 雑 費 (丸め)	1	式				
計						
単位当たり						

【第 25 号 施工単価表】						
鋼矢板圧入(Nmax≤25) 陸上施工 鋼矢板Ⅱ型 圧入長6.05m						
10 枚 当り						
名 称 ・ 規 格	数 量	単位	単 価	金 額	明細単価番号	摘 要
一般世話役		人				
特殊作業員		人				
とび工		人				
油圧式杭圧入引抜機運転 エンジン式ユニット800kN		日				
ラフテレーンクレーン運転 油圧伸縮ジブ型25t吊		日				
諸 雑 費 (率+丸め)		%				
計						
単位当たり						

【第 26 号 施工単価表】						
鋼矢板引抜き 陸上施工 鋼矢板Ⅱ型 引抜長6.05m						
10 枚 当り						
名 称 ・ 規 格	数 量	単位	単 価	金 額	明細単価番号	摘 要
一般世話役		人				
特殊作業員		人				
とび工		人				
油圧式杭圧入引抜機運転 エンジン式ユニット800kN		日				
ラフテレーンクレーン運転 油圧伸縮ジブ型25t吊		日				
諸 雑 費 (率+丸め)		%				
計						
単位当たり						

【 第 27 号 施工単価表 】 敷鉄板設置・撤去						
100 m2 当り						
名 称 ・ 規 格	数 量	単 位	単 価	金 額	明細単価番号	摘 要
一般世話役		人				
とび工		人				
普通作業員		人				
バックホウ運転(クレーン機能付)(賃料) 加-ラ型 山積0.8m3(平積0.6)		日				
諸 雑 費 (率+丸め)		%				
計						
単位当たり						

【第 28 号 施工単価表】 敷鉄板賃料 25×1524×6096(mm) 1 枚 当り						
名 称 ・ 規 格	数 量	単位	単 価	金 額	明細単価番号	摘 要
敷鉄板賃料 25×1524×6096 供用日当り 1～9 0 日	1	枚				
敷鉄板賃料 25×1524×6096 整備費	1	枚				
諸 雑 費 (丸め)	1	式				
計						
単位当たり						

【 第 29 号 施工単価表 】 仮設材等の運搬(1車1回) 片道 製品長12m以内						
1 t 当り						
名 称 ・ 規 格	数 量	単位	単 価	金 額	明細単価番号	摘 要
トラック運賃	1	t				
諸 雑 費 (丸め)	1	式				
計						
単位当たり						

【 第 30 号 施工単価表 】						
仮設材等の運搬(1車1回) 片道 製品長12m以内						1 t 当り
名 称 ・ 規 格	数 量	単位	単 価	金 額	明細単価番号	摘 要
トラック運賃	1	t				
諸 雑 費 (丸め)	1	式				
計						
単位当たり						

【 第 31 号 施工単価表 】						
仮設材等の運搬(1車1回) 片道 製品長12m以内						1 t 当り
名 称 ・ 規 格	数 量	単位	単 価	金 額	明細単価番号	摘 要
トラック運賃	1	t				
諸 雑 費 (丸め)	1	式				
計						
単位当たり						

【 第 32 号 施工単価表 】						
仮設材等の運搬(1車1回) 片道 製品長12m以内						1 t 当り
名 称 ・ 規 格	数 量	単位	単 価	金 額	明細単価番号	摘 要
トラック運賃	1	t				
諸 雑 費 (丸め)	1	式				
計						
単位当たり						

【 第 33 号 施工単価表 】 仮設材等の積込み・取卸し費 基地積込→現場取卸						
1 t 当り						
名 称 ・ 規 格	数 量	単位	単 価	金 額	明細単価番号	摘 要
仮設材等の積込・取卸費 基地積込～現場取卸	1	t				
諸 雑 費 (丸め)	1	式				
計						
単位当たり						

【 第 34 号 施工単価表 】						
仮設材等の積込み・取卸し費 現場積込→基地取卸						
1 t 当り						
名 称 ・ 規 格	数 量	単位	単 価	金 額	明細単価番号	摘 要
仮設材等の積込・取卸費 現場積込～基地取卸	1	t				
諸 雑 費 (丸め)	1	式				
計						
単位当たり						

浜浅内分区分渠建設工事(8B-1)

【 第 35 号 施工単価表 】 材料費 高密度ポリエチレン管（2層） WED-13.6（2層）φ75×50m巻 50 m 当り						
名 称 ・ 規 格	数 量	単位	単 価	金 額	明細単価番号	摘 要
高密度ポリエチレン管（2層） WED-13.6(2層)φ75×50m巻	1	巻				
計						
単位当たり						

能代市

【 第 36 号 施工単価表 】 建込工(両側分) 掘削深 1.5m以下						
10 m 当り						
名 称 ・ 規 格	数 量	単位	単 価	金 額	明細単価番号	摘 要
一般世話役		人				
特殊作業員		人				
普通作業員		人				
バックホウ運転 加-ラ型 山積0.28m3(平積0.2)		時間				
諸 雑 費 (丸め)	1	式				
計						
単位当たり						

【 第 37 号 施工単価表 】 引抜工(両側分) 掘削深 1.5m以下						
10 m 当り						
名 称 ・ 規 格	数 量	単位	単 価	金 額	明細単価番号	摘 要
一般世話役		人				
特殊作業員		人				
普通作業員		人				
トラックレン[油圧伸縮ジャグ型] 4.8～4.9t吊		日				
諸 雑 費 (丸め)	1	式				
計						
単位当たり						

【 第 38 号 施工単価表 】						
たて込み簡易土留賃料 使用数量:36m2						1 式 当り
名 称 ・ 規 格	数 量	単 位	単 価	金 額	明細単価番号	摘 要
たて込み簡易土留賃料	1	式				
計						
単位当たり						

【 第 39 号 施工単価表 】 軽量鋼矢板建込工(両側分) 掘削深 2.0m以下						
100 m 当り						
名 称 ・ 規 格	数 量	単 位	単 価	金 額	明細単価番号	摘 要
一般世話役		人				
特殊作業員		人				
普通作業員		人				
バックホウ運転 加-ラ型 山積0.28m3(平積0.2)		時間				
諸 雑 費 (丸め)	1	式				
計						
単位当たり						

【 第 40 号 施工単価表 】 軽量鋼矢板引抜工(両側分) 掘削深 2.0m以下						
100 m 当り						
名 称 ・ 規 格	数 量	単位	単 価	金 額	明細単価番号	摘 要
一般世話役		人				
特殊作業員		人				
普通作業員		人				
トラックレン[油圧伸縮ジブ型] 4.8～4.9t吊		日				
諸 雑 費 (丸め)	1	式				
計						
単位当たり						

【 第 41 号 施工単価表 】 軽量鋼矢板建込工(両側分) 掘削深 2.5m以下						
100 m 当り						
名 称 ・ 規 格	数 量	単位	単 価	金 額	明細単価番号	摘 要
一般世話役		人				
特殊作業員		人				
普通作業員		人				
バックホウ運転 加-ラ型 山積0.28m3(平積0.2)		時間				
諸 雑 費 (丸め)	1	式				
計						
単位当たり						

【 第 42 号 施工単価表 】						
軽量鋼矢板引抜工(両側分) 掘削深 2.5m以下						
100 m 当り						
名 称 ・ 規 格	数 量	単位	単 価	金 額	明細単価番号	摘 要
一般世話役		人				
特殊作業員		人				
普通作業員		人				
トラックレン[油圧伸縮ジブ型] 4.8～4.9t吊		日				
諸 雑 費 (丸め)	1	式				
計						
単位当たり						

【 第 43 号 施工単価表 】 軽量鋼矢板引抜工(両側分) 掘削深 3.0m以下 100 m 当り						
名 称 ・ 規 格	数 量	単位	単 価	金 額	明細単価番号	摘 要
一般世話役		人				
特殊作業員		人				
普通作業員		人				
トラックレン[油圧伸縮ジブ型] 4.8～4.9t吊		日				
諸 雑 費 (丸め)	1	式				
計						
単位当たり						

【 第 44 号 施工単価表 】 軽量鋼矢板建込工(両側分) 掘削深 3.0m以下 100 m 当り						
名 称 ・ 規 格	数 量	単 位	単 価	金 額	明細単価番号	摘 要
一般世話役		人				
特殊作業員		人				
普通作業員		人				
バックホウ運転 加-ラ型 山積0.28m3(平積0.2)		時間				
諸 雑 費 (丸め)	1	式				
計						
単位当たり						

【 第 45 号 施工単価表 】 軽量鋼矢板建込工(両側分) 掘削深 3.5m以下 100 m 当り						
名 称 ・ 規 格	数 量	単 位	単 価	金 額	明細単価番号	摘 要
一般世話役		人				
特殊作業員		人				
普通作業員		人				
バックホウ運転 加-ラ型 山積0.28m3(平積0.2)		時間				
諸 雑 費 (丸め)	1	式				
計						
単位当たり						

【 第 46 号 施工単価表 】						
軽量鋼矢板引抜工(両側分) 掘削深 3.5m以下						
100 m 当り						
名 称 ・ 規 格	数 量	単位	単 価	金 額	明細単価番号	摘 要
一般世話役		人				
特殊作業員		人				
普通作業員		人				
トラックレン[油圧伸縮ジブ型] 4.8～4.9t吊		日				
諸 雑 費 (丸め)	1	式				
計						
単位当たり						

【 第 47 号 施工単価表 】 軽量鋼矢板建込工(両側分) 掘削深 3.8m以下 100 m 当り						
名 称 ・ 規 格	数 量	単位	単 価	金 額	明細単価番号	摘 要
一般世話役		人				
特殊作業員		人				
普通作業員		人				
バックホウ運転(クレーン機能付) 加-ラ型 山積0.45m3(平積0.35) 2.9t吊		時間				
諸 雑 費 (丸め)	1	式				
計						
単位当たり						

【 第 48 号 施工単価表 】 軽量鋼矢板引抜工(両側分) 掘削深 3.8m以下 100 m 当り						
名 称 ・ 規 格	数 量	単位	単 価	金 額	明細単価番号	摘 要
一般世話役		人				
特殊作業員		人				
普通作業員		人				
バックホウ運転(クレーン機能付) 加-ラ型 山積0.45m3(平積0.35) 2.9t吊		時間				
諸 雑 費 (丸め)	1	式				
計						
単位当たり						

【 第 49 号 施工単価表 】						
ウエルポイント設置 施工規模100本未満						
100 本 当り						
名 称 ・ 規 格	数 量	単位	単 価	金 額	明細単価番号	摘 要
一般世話役		人				
特殊作業員		人				
普通作業員		人				
諸 雑 費 (率+丸め)		%				
計						
単位当たり						

【 第 50 号 施工単価表 】						
ウエルポイント撤去 施工規模100本未満						
100 本 当り						
名 称 ・ 規 格	数 量	単位	単 価	金 額	明細単価番号	摘 要
一般世話役		人				
特殊作業員		人				
普通作業員		人				
諸 雑 費 (率+丸め)		%				
計						
単位当たり						

【第 51 号 施工単価表】 ウエルポイントポンプ設置						
1 組 当り						
名 称 ・ 規 格	数 量	単 位	単 価	金 額	明細単価番号	摘 要
一般世話役		人				
特殊作業員		人				
普通作業員		人				
諸 雑 費 (率+丸め)		%				
計						
単位当たり						

【第 52 号 施工単価表】 ウエルポイントポンプ撤去						
1 組 当り						
名 称 ・ 規 格	数 量	単位	単 価	金 額	明細単価番号	摘 要
一般世話役		人				
特殊作業員		人				
普通作業員		人				
諸 雑 費 (率+丸め)		%				
計						
単位当たり						

【 第 53 号 施工単価表 】						
組立マンホール設置工 1号(900mm) 3m以下						1 箇所 当り
名 称 ・ 規 格	数 量	単位	単 価	金 額	明細単価番号	摘 要
組立マンホール設置工 1号(900mm) 3m以下	1	箇所				
諸 雑 費 (丸め)	1	式				
計						
単位当たり						

【 第 54 号 施工単価表 】						
底部工(組立式)						
1 箇所 当り						
名 称 ・ 規 格	数 量	単位	単 価	金 額	明細単価番号	摘 要
再生クラッシャーラン RC-40	0.61	m3				
コンクリート バック材(クレーン機能付)打設 小型構造物	0.27	m3			P 12 号	
計						
単位当たり						

【 第 55 号 施工単価表 】						
組立マンホール設置工 3号(1500mm) 4m以下						1 箇所 当り
名 称 ・ 規 格	数 量	単位	単 価	金 額	明細単価番号	摘 要
組立マンホール設置工 3号(1500mm) 4m以下	1	箇所				
諸 雑 費 (丸め)	1	式				
計						
単位当たり						

【第 1 号 施工パッケージ】 舗装版切断 アスファルト舗装版 15cm以下 1 m 当り							
名 称 ・ 規 格	金額構成比(%)	金 額	構成比(%)	基準地区単価	積算地区単価	明細単価番号	摘 要
【機械】							
コンクリートカッタ [ハッキューム式・湿式] 径φ56cm 切削深20cm級 超低騒音型							
その他(機械)							
【労務】							
特殊作業員							
一般世話役							
普通作業員							
その他(労務)							
【材料】							
コンクリートカッタブレード 径450mm×厚3.7mm							
ガソリン 無鉛 スタンド レギュラー							
その他(材料)							

能代市

【第 2 号 施工パッケージ】 舗装版破碎 アスファルト舗装版 厚15cm以下							
1 m2 当り							
名 称 ・ 規 格	金額構成比(%)	金 額	構成比(%)	基準地区単価	積算地区単価	明細単価番号	摘 要
【機械】							
後方超小旋回バックホウ[クロー型] 山積0.45m3(平積0.35m3)							
【労務】							
一般世話役							
特殊運転手							
普通作業員							
【材料】							
軽油 バートル給油							
【端数調整】							
[条件] [J1] = 1 舗装版種別 アスファルト舗装版			[J2] = 1 障害等の有無 無し				
[J3] = 1 騒音振動対策 不要			[J4] = 4 舗装版厚 15cm以下				
[J6] = 1 積込作業の有無 有り			[J7] = 1 費用の内訳 全ての費用				

【第 3 号 施工パッケージ】 殻運搬 舗装版破碎 機械(騒音対策不要、厚15cm以下)							
1 m3 当り							
名 称 ・ 規 格	金額構成比(%)	金 額	構成比(%)	基準地区単価	積算地区単価	明細単価番号	摘 要
【機械】							
ダンプトラック オンロード・ディーゼル 10t 積級							
【労務】							
一般運転手							
【材料】							
軽油 バトロール給油							
【端数調整】							
[条件] [J1] = 3 殻発生作業 舗装版破碎 [J3] = 2 DID区間の有無 DID区間有 [JJ] = 1 費用の内訳 全ての費用			[J2] = 3 積込工法区分 機械(騒音対策不要、厚15cm以下) [JB] = 4 運搬距離 6.0km以下				

【第 4 号 施工パッケージ】 不陸整正							
1 m2 当り							
名 称 ・ 規 格	金額構成比(%)	金 額	構成比(%)	基準地区単価	積算地区単価	明細単価番号	摘 要
【機械】							
モータグレーダ[土工用] 排対型:2014規制 幅3.1m							
ロートローラ[マカダム] 重量10～12t							
タイヤローラ 重量8～20t							
【労務】							
特殊運転手							
普通作業員							
特殊作業員							
一般世話役							
【材料】							
軽油 バトロール給油							
【端数調整】							

【 第 4 号 施工パッケージ 】 (続 き)							
不陸整正							
1 m2 当り							
名 称 ・ 規 格	金額構成比 (%)	金 額	構成比 (%)	基準地区単価	積算地区単価	明細単価番号	摘 要
[条件] [J1] = 1 補足材料の有無 無し			[J4] = 1 費用の内訳 全ての費用				

【第 5 号 施工パッケージ】 下層路盤(歩道部) 全仕上り厚150mm 1層施工							
1 m2 当り							
名 称 ・ 規 格	金額構成比(%)	金 額	構成比(%)	基準地区単価	積算地区単価	明細単価番号	摘 要
【機械】							
小型バックホウ 後方超小旋回型 排対型:3次基準 クローラ型 山積0.09m3(平積0.07m3) 超低騒音型							
振動ローラ(舗装用)[搭乗・コンパインド式] 運転質量 3～4t							
その他(機械)							
【労務】							
特殊運転手							
特殊作業員							
普通作業員							
一般世話役							
その他(労務)							
【材料】							
再生クラッシャーラン RC-40							

【第 5 号 施工パッケージ】 (続 き) 下層路盤(歩道部) 全仕上り厚150mm 1層施工							
1 m2 当り							
名 称 ・ 規 格	金額構成比(%)	金 額	構成比(%)	基準地区単価	積算地区単価	明細単価番号	摘 要
軽油 パ°トル給油							
その他(材料)							
【端数調整】							
[条件] [J1] = 150.000 mm 全仕上り厚			[J2] = 1	施工区分 1層施工			
[J3] = 6 材料 再生クラッシャー RC-40			[J4] = 1	費用の内訳 全ての費用			

【第 6 号 施工パッケージ】 上層路盤(歩道部) 全仕上り厚150mm 1層施工							
1 m2 当り							
名 称 ・ 規 格	金額構成比(%)	金 額	構成比(%)	基準地区単価	積算地区単価	明細単価番号	摘 要
【機械】							
小型バックホウ 後方超小旋回型 排対型:3次基準 クローラ型 山積0.09m3(平積0.07m3) 超低騒音型							
振動ローラ(舗装用)[搭乗・コンパインド式] 運転質量 3～4t							
その他(機械)							
【労務】							
特殊運転手							
特殊作業員							
普通作業員							
一般世話役							
その他(労務)							
【材料】							
粒度調整碎石 M-40							

能代市

【第 7 号 施工パッケージ】 表層(車道・路肩部) 1層当り仕上厚40mm 再生密粒度アスコン(13)							
1 m2 当り							
名 称 ・ 規 格	金額構成比(%)	金 額	構成比(%)	基準地区単価	積算地区単価	明細単価番号	摘 要
【機械】							
アスファルトフィニッシャ[ホイール型] 舗装幅2.3～6.0m							
タイヤローラ 重量8～20t							
ロータリーローラ[マカダム] 重量10～12t							
その他(機械)							
【労務】							
普通作業員							
特殊運転手							
特殊作業員							
一般世話役							
その他(労務)							
【材料】							

【第 7 号 施工パッケージ】 (続 き) 表層(車道・路肩部) 1層当り仕上厚40mm 再生密粒度アスコン(13)							
1 m2 当り							
名 称 ・ 規 格	金額構成比(%)	金 額	構成比(%)	基準地区単価	積算地区単価	明細単価番号	摘 要
再生加熱アスファルト混合物 ②密粒度アスコン(13)							
アスファルト乳剤 PK-3 (プライムコート用)							
軽油 パトロール給油							
その他(材料)							
【端数調整】							
[条件] [J2] = 40.000 mm 1層当り平均仕上り厚			[J1] = 4 平均幅員 3.0m超				
[A1] = 11 材料 再生密粒度アスコン(13) [J6] = 1 費用の内訳 全ての費用			[J4] = 3 瀝青材料種類 プライムコート PK-3				

【第 8 号 施工パッケージ】 路面砂利 全仕上り厚50mm 1層施工							
1 m2 当り							
名 称 ・ 規 格	金額構成比(%)	金 額	構成比(%)	基準地区単価	積算地区単価	明細単価番号	摘 要
【機械】							
小型バックホウ 後方超小旋回型 排対型:3次基準 クローラ型 山積0.09m3(平積0.07m3) 超低騒音型							
振動ローラ(舗装用)[搭乗・コンパインド式] 運転質量 3～4t							
その他(機械)							
【労務】							
特殊運転手							
特殊作業員							
普通作業員							
一般世話役							
その他(労務)							
【材料】							
クラッシャーラン C-40							

【第 8 号 施工パッケージ】 (続 き) 路面砂利 全仕上り厚50mm 1層施工							
1 m2 当り							
名 称 ・ 規 格	金額構成比(%)	金 額	構成比(%)	基準地区単価	積算地区単価	明細単価番号	摘 要
軽油 パトロール給油							
その他(材料)							
【端数調整】							
[条件] [J1] = 50.000 mm 全仕上り厚			[J2] = 1	施工区分 1層施工			
[J3] = 7 材料 路盤材(各種)			[J4] = 1	費用の内訳 全ての費用			

【第 9 号 施工パッケージ】 路 盤 工 全仕上り厚200mm 1層施工							
1 m2 当り							
名 称 ・ 規 格	金額構成比(%)	金 額	構成比(%)	基準地区単価	積算地区単価	明細単価番号	摘 要
【機械】							
小型バックホウ 後方超小旋回型 排対型:3次基準 クローラ型 山積0.09m3(平積0.07m3) 超低騒音型							
振動ローラ(舗装用)[搭乗・コンパインド式] 運転質量 3～4t							
その他(機械)							
【労務】							
特殊運転手							
特殊作業員							
普通作業員							
一般世話役							
その他(労務)							
【材料】							
再生クラッシャーラン RC-40							

【第 9 号 施工パッケージ】 (続 き) 路 盤 工 全仕上り厚200mm 1層施工							
1 m2 当り							
名 称 ・ 規 格	金額構成比(%)	金 額	構成比(%)	基準地区単価	積算地区単価	明細単価番号	摘 要
軽油 パトロール給油							
その他(材料)							
【端数調整】							
[条件] [J1] = 200.000 mm 全仕上り厚			[J2] = 1	施工区分 1層施工			
[J3] = 6 材料 再生クラッシャー RC-40			[J4] = 1	費用の内訳 全ての費用			

【第 10 号 施工パッケージ】 表層(歩道部) 1層当り仕上厚40mm 再生密粒度アスコン(20)							
1 m2 当り							
名 称 ・ 規 格	金額構成比(%)	金 額	構成比(%)	基準地区単価	積算地区単価	明細単価番号	摘 要
【機械】							
振動ローラ(舗装用) ハッドガイド式 運転質量0.5～0.6t							
振動コンパクタ[前進型] 機械質量40～60kg							
その他(機械)							
【労務】							
特殊作業員							
普通作業員							
一般世話役							
その他(労務)							
【材料】							
再生加熱アスファルト混合物 ②密粒度アスコン(20)							
ガソリン 無鉛 スタンド レギュラー							

【第 10 号 施工パッケージ】 (続 き) 表層(歩道部) 1層当り仕上厚40mm 再生密粒度ｱｽﾌﾟ(20)							
1 m2 当り							
名 称 ・ 規 格	金額構成比(%)	金 額	構成比(%)	基準地区単価	積算地区単価	明細単価番号	摘 要
軽油 ﾊﾞﾄﾚｰﾙ給油							
その他(材料)							
【端数調整】							
[条件] [J2] = 40.000 mm 1層当り平均仕上り厚 [A1] = 10 材料 再生密粒度ｱｽﾌﾟ(20) [J6] = 1 費用の内訳 全ての費用			[J1] = 1 平均幅員 1.4m未満 [J4] = 5 瀝青材料種類 無し		平均仕上厚50mm以下		

浜浅内分区分渠建設工事(8B-1)

【 第 11 号 施工パッケージ 】 タンバ締固め 1 m3 当り							
名 称 ・ 規 格	金額構成比(%)	金 額	構成比(%)	基準地区単価	積算地区単価	明細単価番号	摘 要
【機械】							
タンバ及びランマ 質量 60～80kg							
【労務】							
特殊作業員							
普通作業員							
【材料】							
ガソリン 無鉛 スタンド レギュラー							
【端数調整】							
[条件] [J1] = 1 費用の内訳 全ての費用							

能代市

浜浅内分区分管渠建設工事(8B-1)

【 第 12 号 施工パッケージ 】 コンクリート バックホウ(クレーン機能付)打設 小型構造物							
1 m3 当り							
名 称 ・ 規 格	金額構成比(%)	金 額	構成比(%)	基準地区単価	積算地区単価	明細単価番号	摘 要
【機械】							
バックホウ[クレーン型クレーン付] 山積0.8m3(平積0.6m3) 2.9t吊							
その他(機械)							
【労務】							
普通作業員							
特殊作業員							
一般世話役							
特殊運転手							
その他(労務)							
【材料】							
生コンクリート フライッシュ混合 21-8-40 (W/C≤60)							
軽油 バックホウ給油							

能代市

浜浅内分区管渠建設工事(8B-1)

【 第 12 号 施工パッケージ 】 (続 き)

コンクリート バックホウ(クレーン機能付)打設 小型構造物


1 m3 当り


[illegible]

能代市

位置図

縮尺 1:10,000

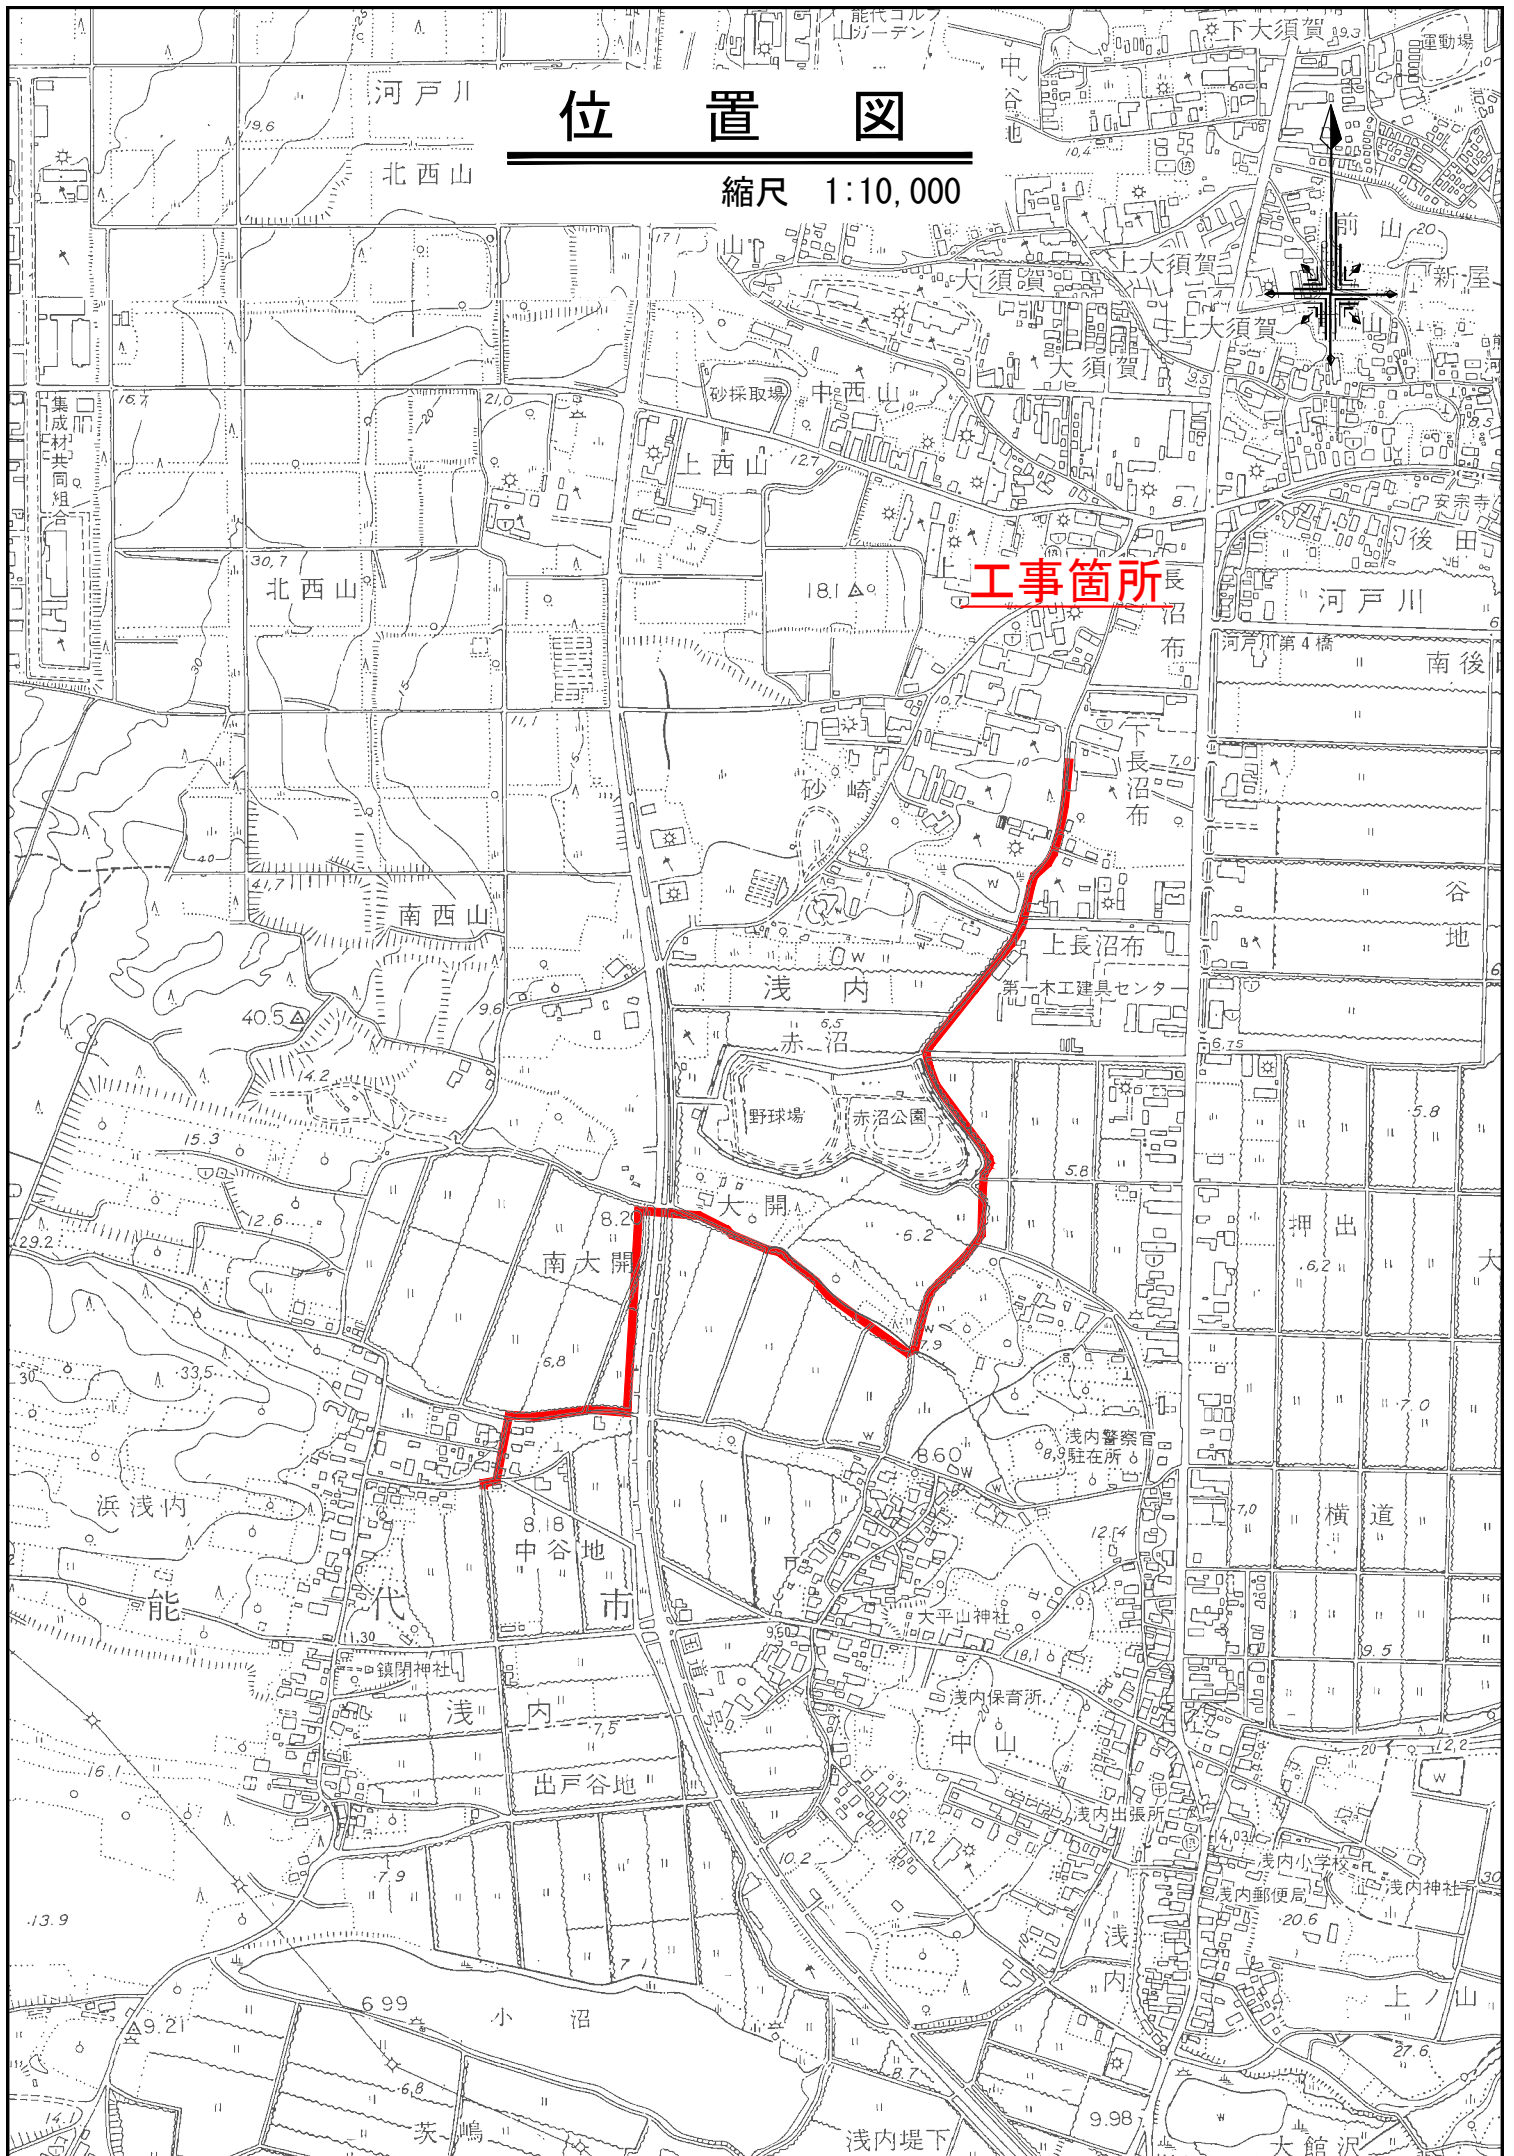

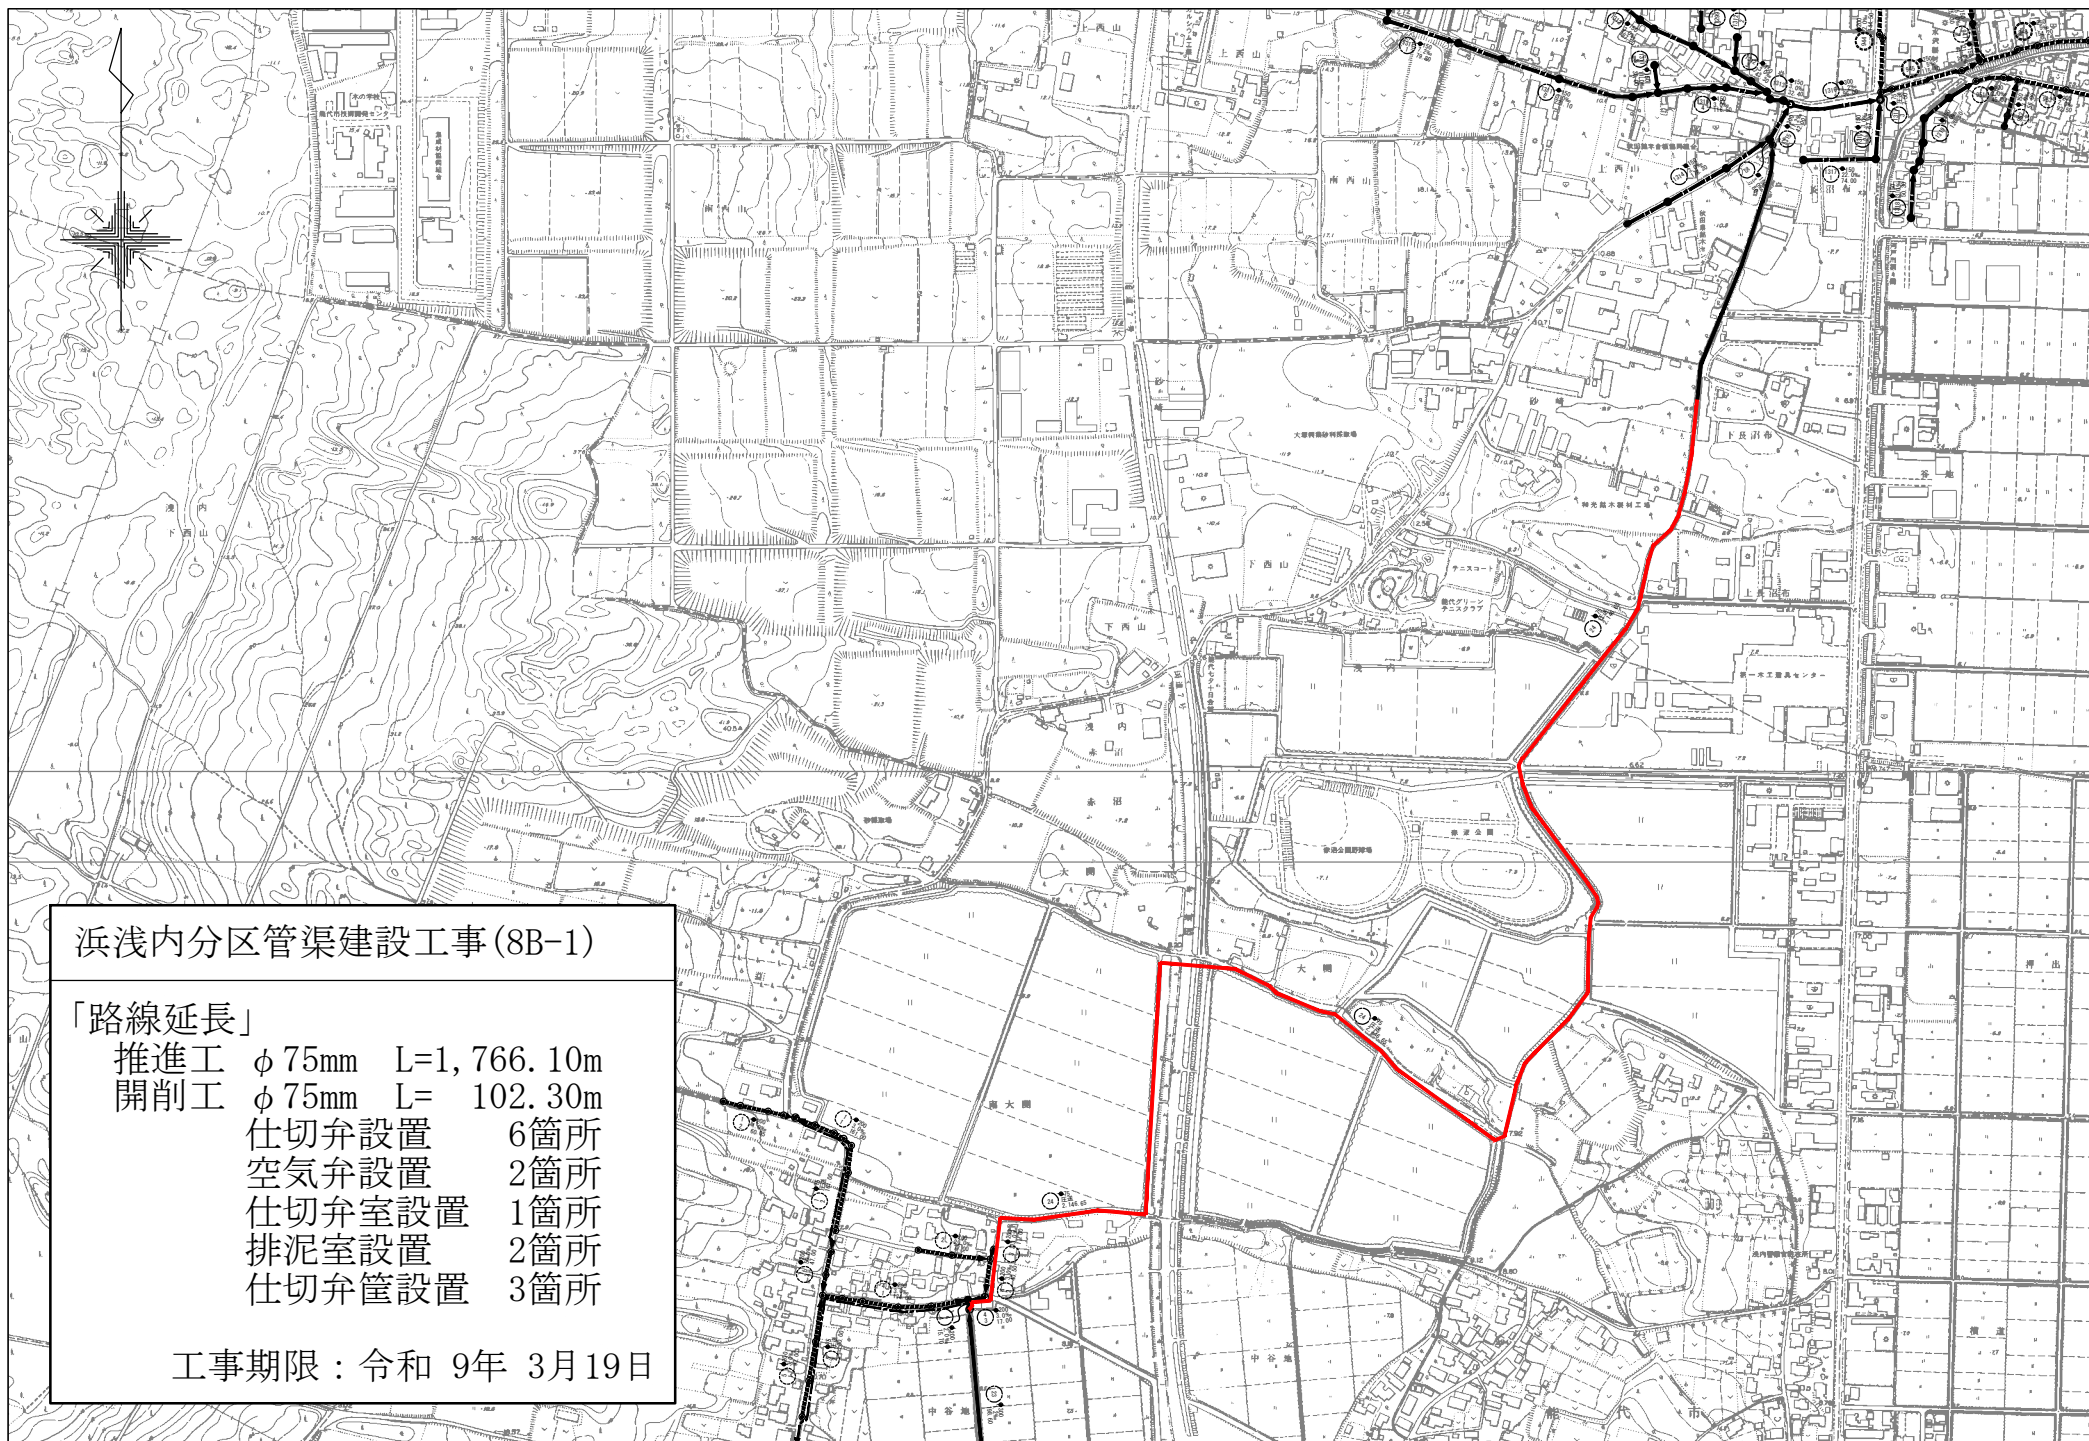

浜浅内分区管渠建設工事(8B-1)

「路線延長」

推進工 $\phi 75\text{mm}$ $L=1,766.10\text{m}$

開削工 $\phi 75\text{mm}$ $L=102.30\text{m}$

仕切弁設置 6箇所

空気弁設置 2箇所

仕切弁室設置 1箇所

排泥室設置 2箇所

仕切弁筐設置 3箇所

工事期限：令和 9年 3月19日

特 記 仕 様 書

年 度：令和8年度

工 事 名：浜浅内分区管渠建設工事(8B-1)

施工箇所：能代市浅内字中谷地地内ほか

目 次

第 1 章 総 則

1－1	共通仕様書の適用	1
1－2	工事種別	1
1－3	施工条件	1
1－4	週休 2 日制工事の対象	2
1－5	建設発生土関係	2
1－6	建設副産物関係	2
1－7	災害時の協力体制	2
1－8	工程関係	3
1－9	環境対策	3
1－10	工事中の安全確保	3
1－11	地域住民及び関係団体等との調整	3
1－12	過積載防止対策	3
1－13	設計図書の照査等	3
1－14	施工計画書の提出	3

第 2 章 一般施工

2－1	準備工	3
2－2	路面補修・清掃	4
2－3	土工	4
2－4	資材	4
2－5	舗装仮復旧	4

第 3 章 そ の 他

3－1	工期	4
3－2	交通誘導警備員	4
3－3	地元発注への協力	4

第 1 章 総 則

1－1 共通仕様書の適用

本工事の施工にあたっては、「秋田県土木工事共通仕様書（仕様書、施工管理基準及び規格値、品質管理、参考資料）最新版」によるほか、関係法規に基づき実施しなければならない。

1－2 工事種別

本工事の工事種別は、下水道工事(2)である。

1－3 施工条件

1. 工 程 制 限：該当無し
2. 部 分 使 用：該当無し
3. 中 間 検 査

中間検査は、能代市工事検査規定に基づき実施する。

検査実施項目は、次表によるものとし、施工区域内 1 箇所を実施する。なお、実施箇所については、施工計画書に明示すること。

中間検査実施項目		検査項目
工種・細別	確認時期	
推進工	推進完了時	推進延長
〔下水道工事〕 管渠工・開削工	掘削完了時	土留設置状況 床付高、掘削幅
	管布設完了時	基準高 中心線の変位

4. 部分引渡し：該当無し

5. 関 連 工 事：該当無し

6. 段 階 確 認

段階確認は、次に掲げる各号に基づいて行うものとする。

- (1) 受注者は、共通仕様書〔段階確認一覧表〕に示す確認時期において、段階確認を受けなければならない。
- (2) 受注者は、事前に段階確認に係わる報告を所定の様式により監督員に提出しなければならない。また、監督員から段階確認の実施について通知があった場合には、受注者は、段階確認を受けなければならない。
- (3) 受注者は、段階確認に臨場するものとし、実施後速やかに段階確認書を提出しなければならない。
- (4) 受注者は、監督員に完成時不可視になる施工箇所の調査ができるよう十分な機会を提供するものとする。

なお、段階確認項目についての計画を施工計画書に明示すること。

7. 施 工 管 理

「共通仕様書」に定められていない工種については、監督職員と協議し、施工管理を実施すること。

また、社内管理基準を設ける場合は、施工計画書に明示すること。

1－4 週休2日制工事の対象

本工事は、週休2日制工事（発注者指示型）である。

実施にあたっては、「能代市週休2日制工事実施要綱」及び「秋田県週休2日制工事に関する建設部運用」に基づき行うこととする。

1－5 建設発生土関係

1. 工事によって発生する残土は、自由処分とする。
2. 残土処分地、運搬距離及び運搬経路についての計画を施工計画書に明示すること。
3. 残土数量が500m³以上になる場合は共通仕様書1-1-1-21-5による書類を提出すること。残土数量が500m³未満となる場合においても、処分地の所有者から承諾を得たことを証する書類を提出すること。
4. 運搬距離については、設計変更の対象としない。

1－6 建設副産物関係

1. 請負者は、共通仕様書 共通編 1-1-1-21の規定に基づき、資源の有効な利用の確保及び廃棄物の適正な処理を行わなければならない。

1－7 災害時の協力体制

1. 緊急巡回
 - ① 緊急巡回とは、台風、豪雨、豪雪、地震等により、工事現場において災害が発生した場合又は、その恐れがある場合にその状況を把握し、適切な措置を講じるもので、監督職員の指示により巡回をおこなうものである。
 - ② 緊急巡回担当者は、工事現場の異常等を発見した場合には、速やかにその危険を防止するため、その場でとりうる適切な措置を講ずるとともにその状況について監督職員に報告するものとする。
 - ③ 緊急巡回に当たっては、写真撮影をし、日時及びその状況を記録しておくものとする。
 - ④ 緊急巡回中に事故が発生したときは、速やかにその状況を監督職員に報告しなければならない。
2. 災害時の協力体制と緊急時の諸作業
工事現場が災害等で被災した場合に備え、協力体制を確立するとともに、指示があった場合は、被害を最小限に抑えるため、緊急時における諸作業を実施する。
3. 緊急巡回及び緊急時の諸作業に関する詳細については、発注者・受注者双方の協議により行うものとする。

1－8 工程関係

1. 本工事において、他の管理者より特別施設及び施工時間帯等の制約を受けた場合は監督職員と協議しなければならない。
2. 請負者は、一時中止あるいは中断期間内においても現場内巡視点検を行い、現

場内の整理・整頓及び安全の確保に努めなければならない。

3. 本工事は、通年施工できるものである。

4. 請負者は、月末に工程のフォローアップを実施し、月初めに実施工程表を提出すること。

5. 施工計画書における休日に工事を行う場合は、事前に監督職員の承諾を得ること。また、作業員の休日の確保を行うこと。

1－9 環境対策

1. 請負者は共通仕様書1-1-1-34に基づき環境対策を実施しなければならない。

2. 公害対策として、次の事項を考慮しなければならない。

① 騒音、振動、地盤沈下、井戸の枯渇、地下水の汚濁等

② 請負者は公害発生が予想される地点では、事前にその対策を検討し、監督員と協議のうえ解決に努力しなければならない。

1－10 工事中の安全確保

請負者は共通仕様書1-1-1-30および関係法令に基づき工事中の安全を確保しなければならない。また、実施の状況について、月毎に監督職員の確認を受け報告すること。

1－11 地域住民及び関係団体等との調整

請負者は、共通仕様書 共通編 1-1-1-41の規定を遵守し、地域住民及び関係団体等に対し、事前に工事の方法、期間、その他必要な事項を連絡し、日常生活に支障とならないよう十分調整を図りながら施工を行うものとする。

1－12 過積載防止対策

請負者は、共通仕様書1-1-1-37および関係法令を遵守したうえで、対策を施工計画書に明示すると共に、実施状況を報告すること。

1－13 設計図書の照査等

請負者は、共通仕様書1-1-1-3に基づき設計図書の照査を行い、監督職員に結果を提出しなければならない。なお、施工前照査の結果を提出するまでは、本工事に着手することを認めない。

1－14 施工計画書の提出

請負者は、共通仕様書 1-1-1-4 施工計画書および施工計画書作成例の規定に従い工事着手前（工事着手届における着手日）までに、監督職員に提出しなければならない。また、施工計画書には、休日予定についても記載すること。

第2章 一 般 施 工

2－1 準備工

1. 請負者は、共通仕様書1-1-1-30に基づき地下埋設物の確認を実施しなければならない。

2. 請負者は、共通仕様書1-1-1-43に基づき工事測量を実施しなければならない。

3. 本工事着手前に埋設物、架空線等の位置、深さ、高さ及び形状寸法等を試掘・調査及び立会いを実施すること。

4. 施工にあたっては、本工事施工地点の地質及び周辺状況を十分考慮し、地下水位の低下、土砂の崩壊等に細心の注意を払わなければならない。

5. 本工事着手前に、監督職員に以下の書類を提出すること。

なお、提出前の本工事着手は認めない。

2-2 路面補修・清掃

請負者は、工事区間内外において資材・残土等の運搬等で路面を損傷・汚した場合には、路面補修・清掃を行わなければならない。

また、掘削土等土砂を公道上に置くことを禁止する。なお、やむを得ない場合は、監督職員の許可を得た後、ブルーシート等の上に置くこととする。

2-3 土工

埋戻し一層の仕上がり厚を20cm以下として締固めなければならない。

2-4 資材

本工事で使用する下水道用資材は、下水道協会認定品とする。

2-5 舗装仮復旧

舗装の仮復旧は、原則として**施工日毎**に行うこと。

なお、仮復旧を実施せず何らかの支障があった場合は、全て請負者の責で対応しなければならない。

第3章 そ の 他

3-1 工期


本工事の工期は、設計図書に示す工期とする。

3-2 交通誘導警備員

1. 工事期間中の交通管理として、本工事施工中、交通誘導警備員Bを2名／日（昼休み等の交換要員有り）配置することとし、交通誘導警備員Bを328名計上している。
2. 配置計画については、施工計画書に明示し、交通整理員勤務集計表を完成届提出時に提出すること。
3. 交通整理員の総数については、配置計画、施工量、施工方法及び施工条件等の変更を伴わない場合は、設計変更の対象としない。

3-3 地元発注への協力

本工事で使用する資材の購入や下請負については、市内に主たる営業所を有する業者を優先的に活用するように努めること。

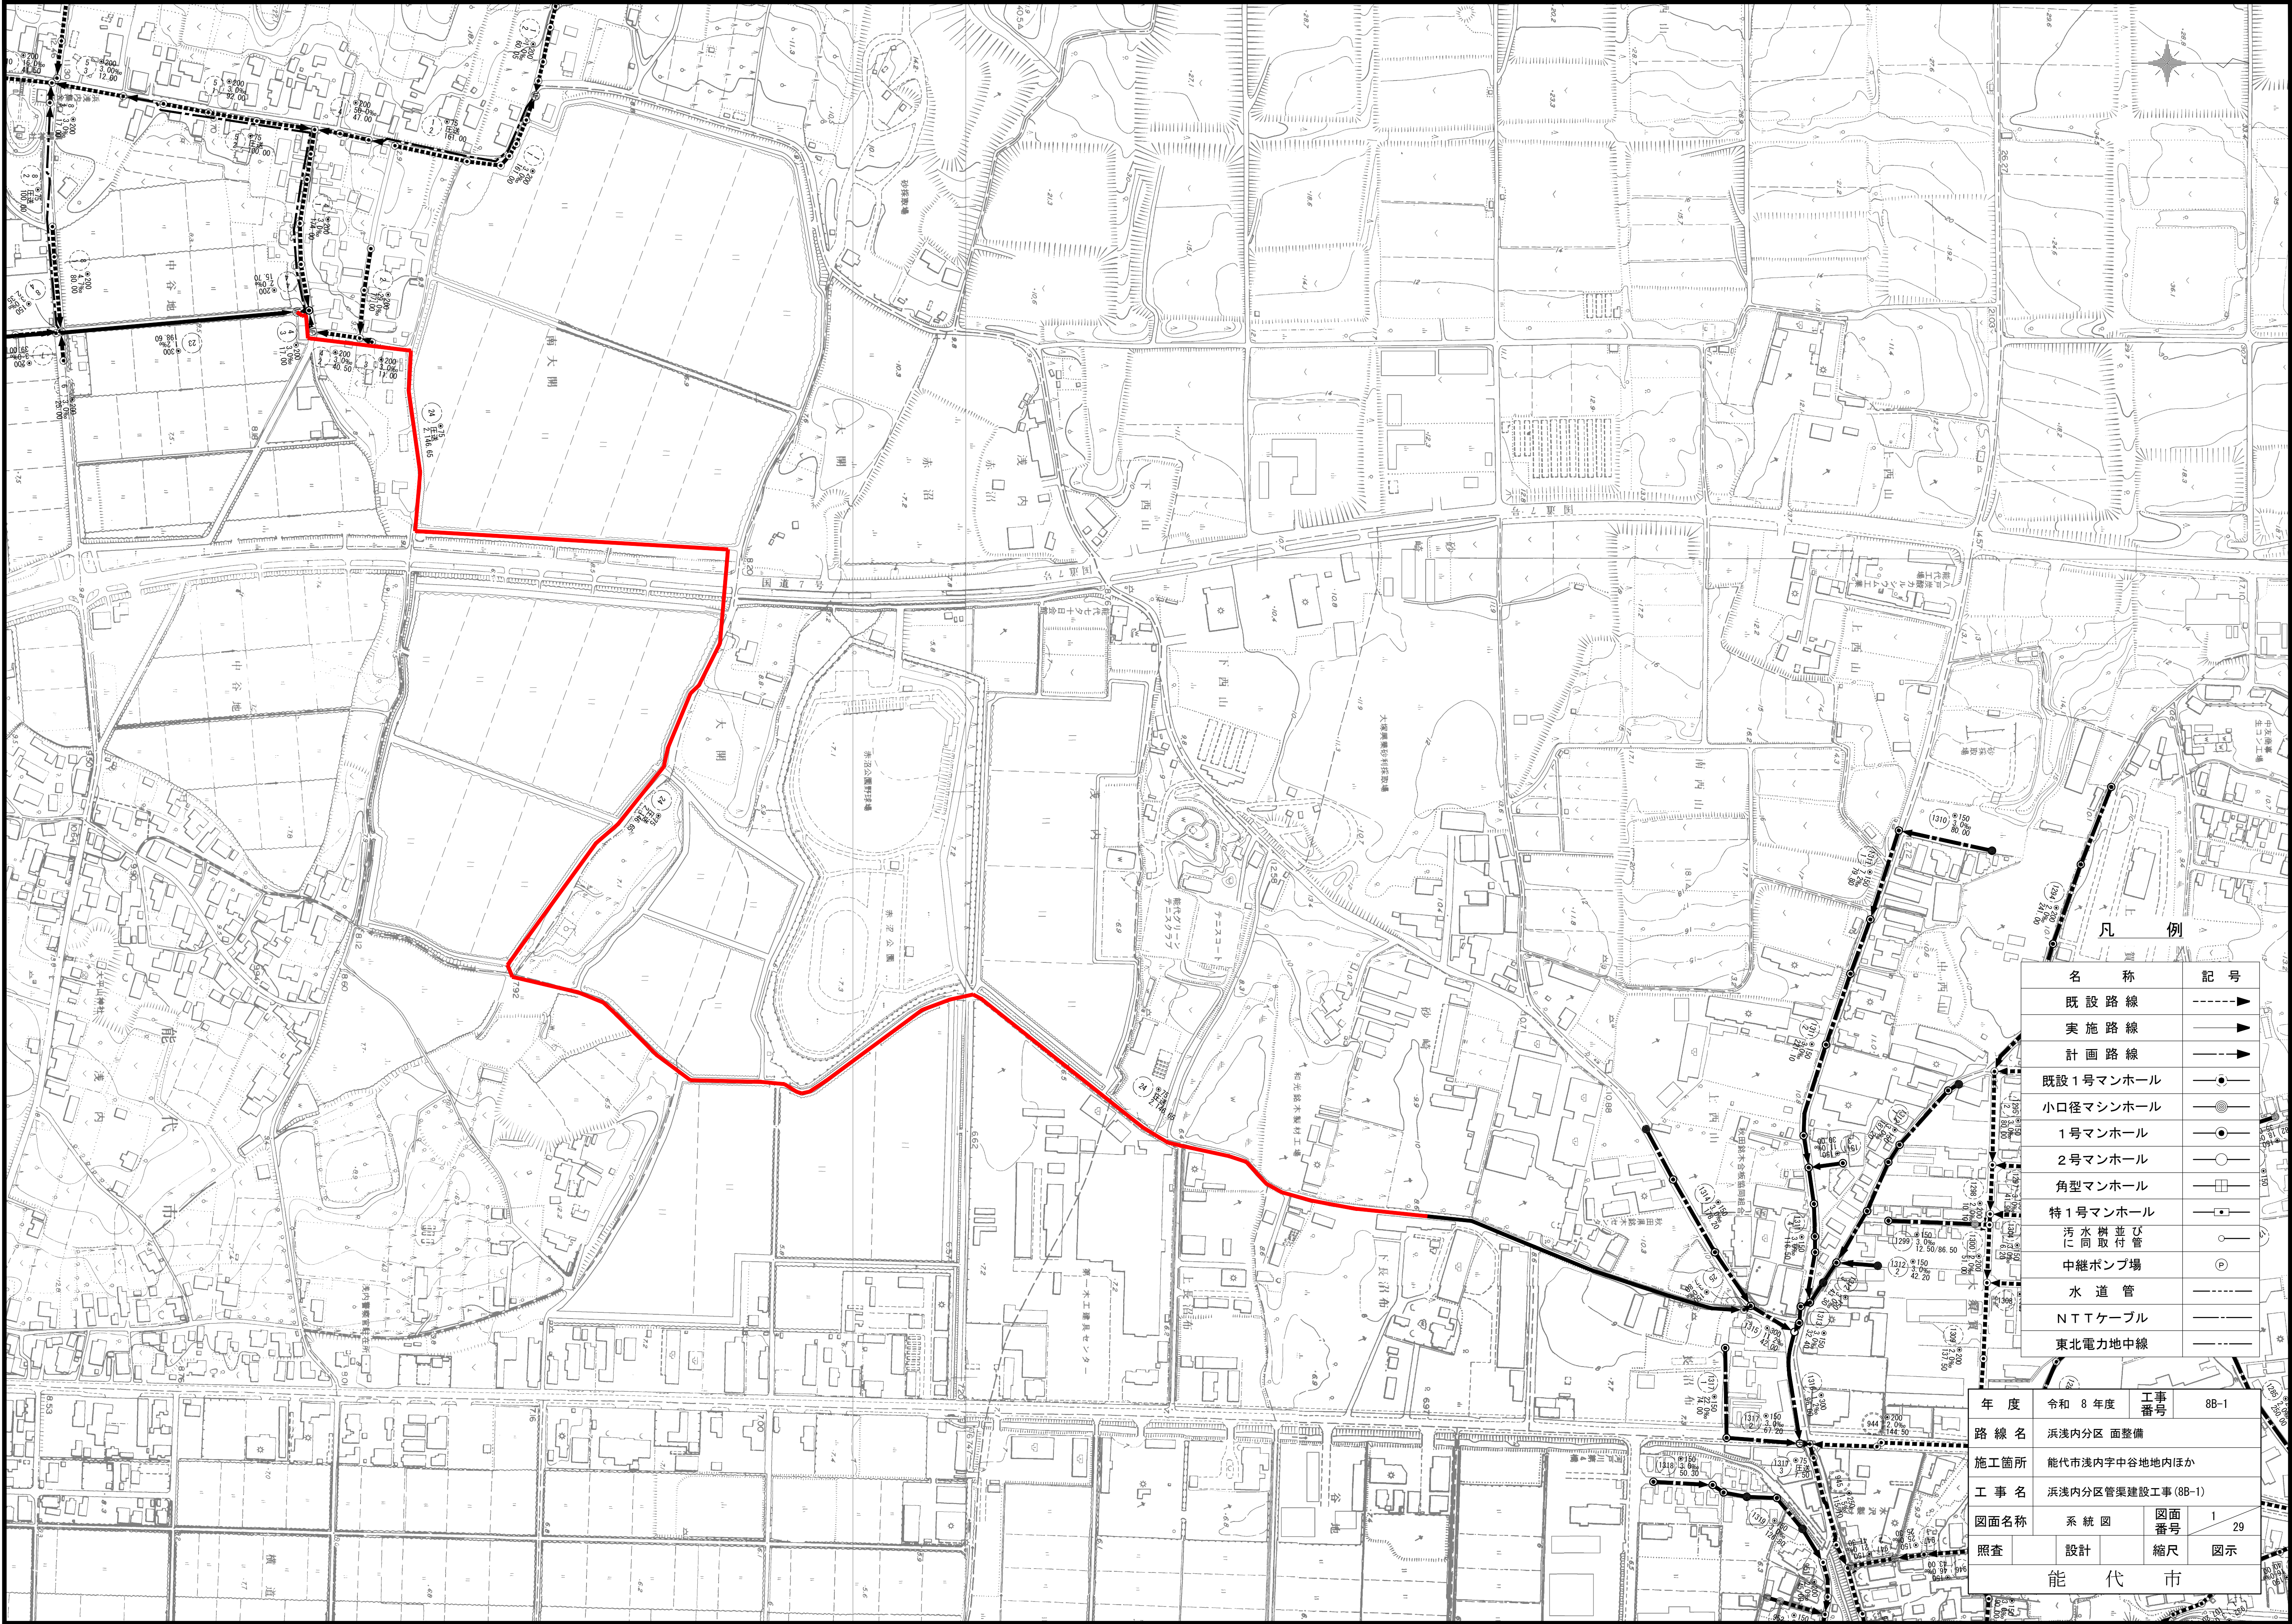


名 称	記 号
既 設 路 線	---▶
実 施 路 線	—▶
計 画 路 線	---▶
既設1号マンホール	●
小口径マシンホール	○
1号マンホール	○
2号マンホール	○
角型マンホール	□
特1号マンホール	■
汚 水 井 並 び に 同 取 付 管	○
中継ポンプ場	Ⓟ
水 道 管	---
NTTケーブル	---
東北電力地中線	---

年 度	令 和 8 年 度	工 事 番 号	8B-1
路 線 名	浜浅内分区 面整備		
施 工 箇 所	能代市浅内字中谷地内ほか		
工 事 名	浜浅内分区管渠建設工事(8B-1)		
図面名称	系 統 図	図面 番号	1 29
照 査	設 計	縮 尺	図 示

能 代 市


平面图(1) 縮尺 1:500

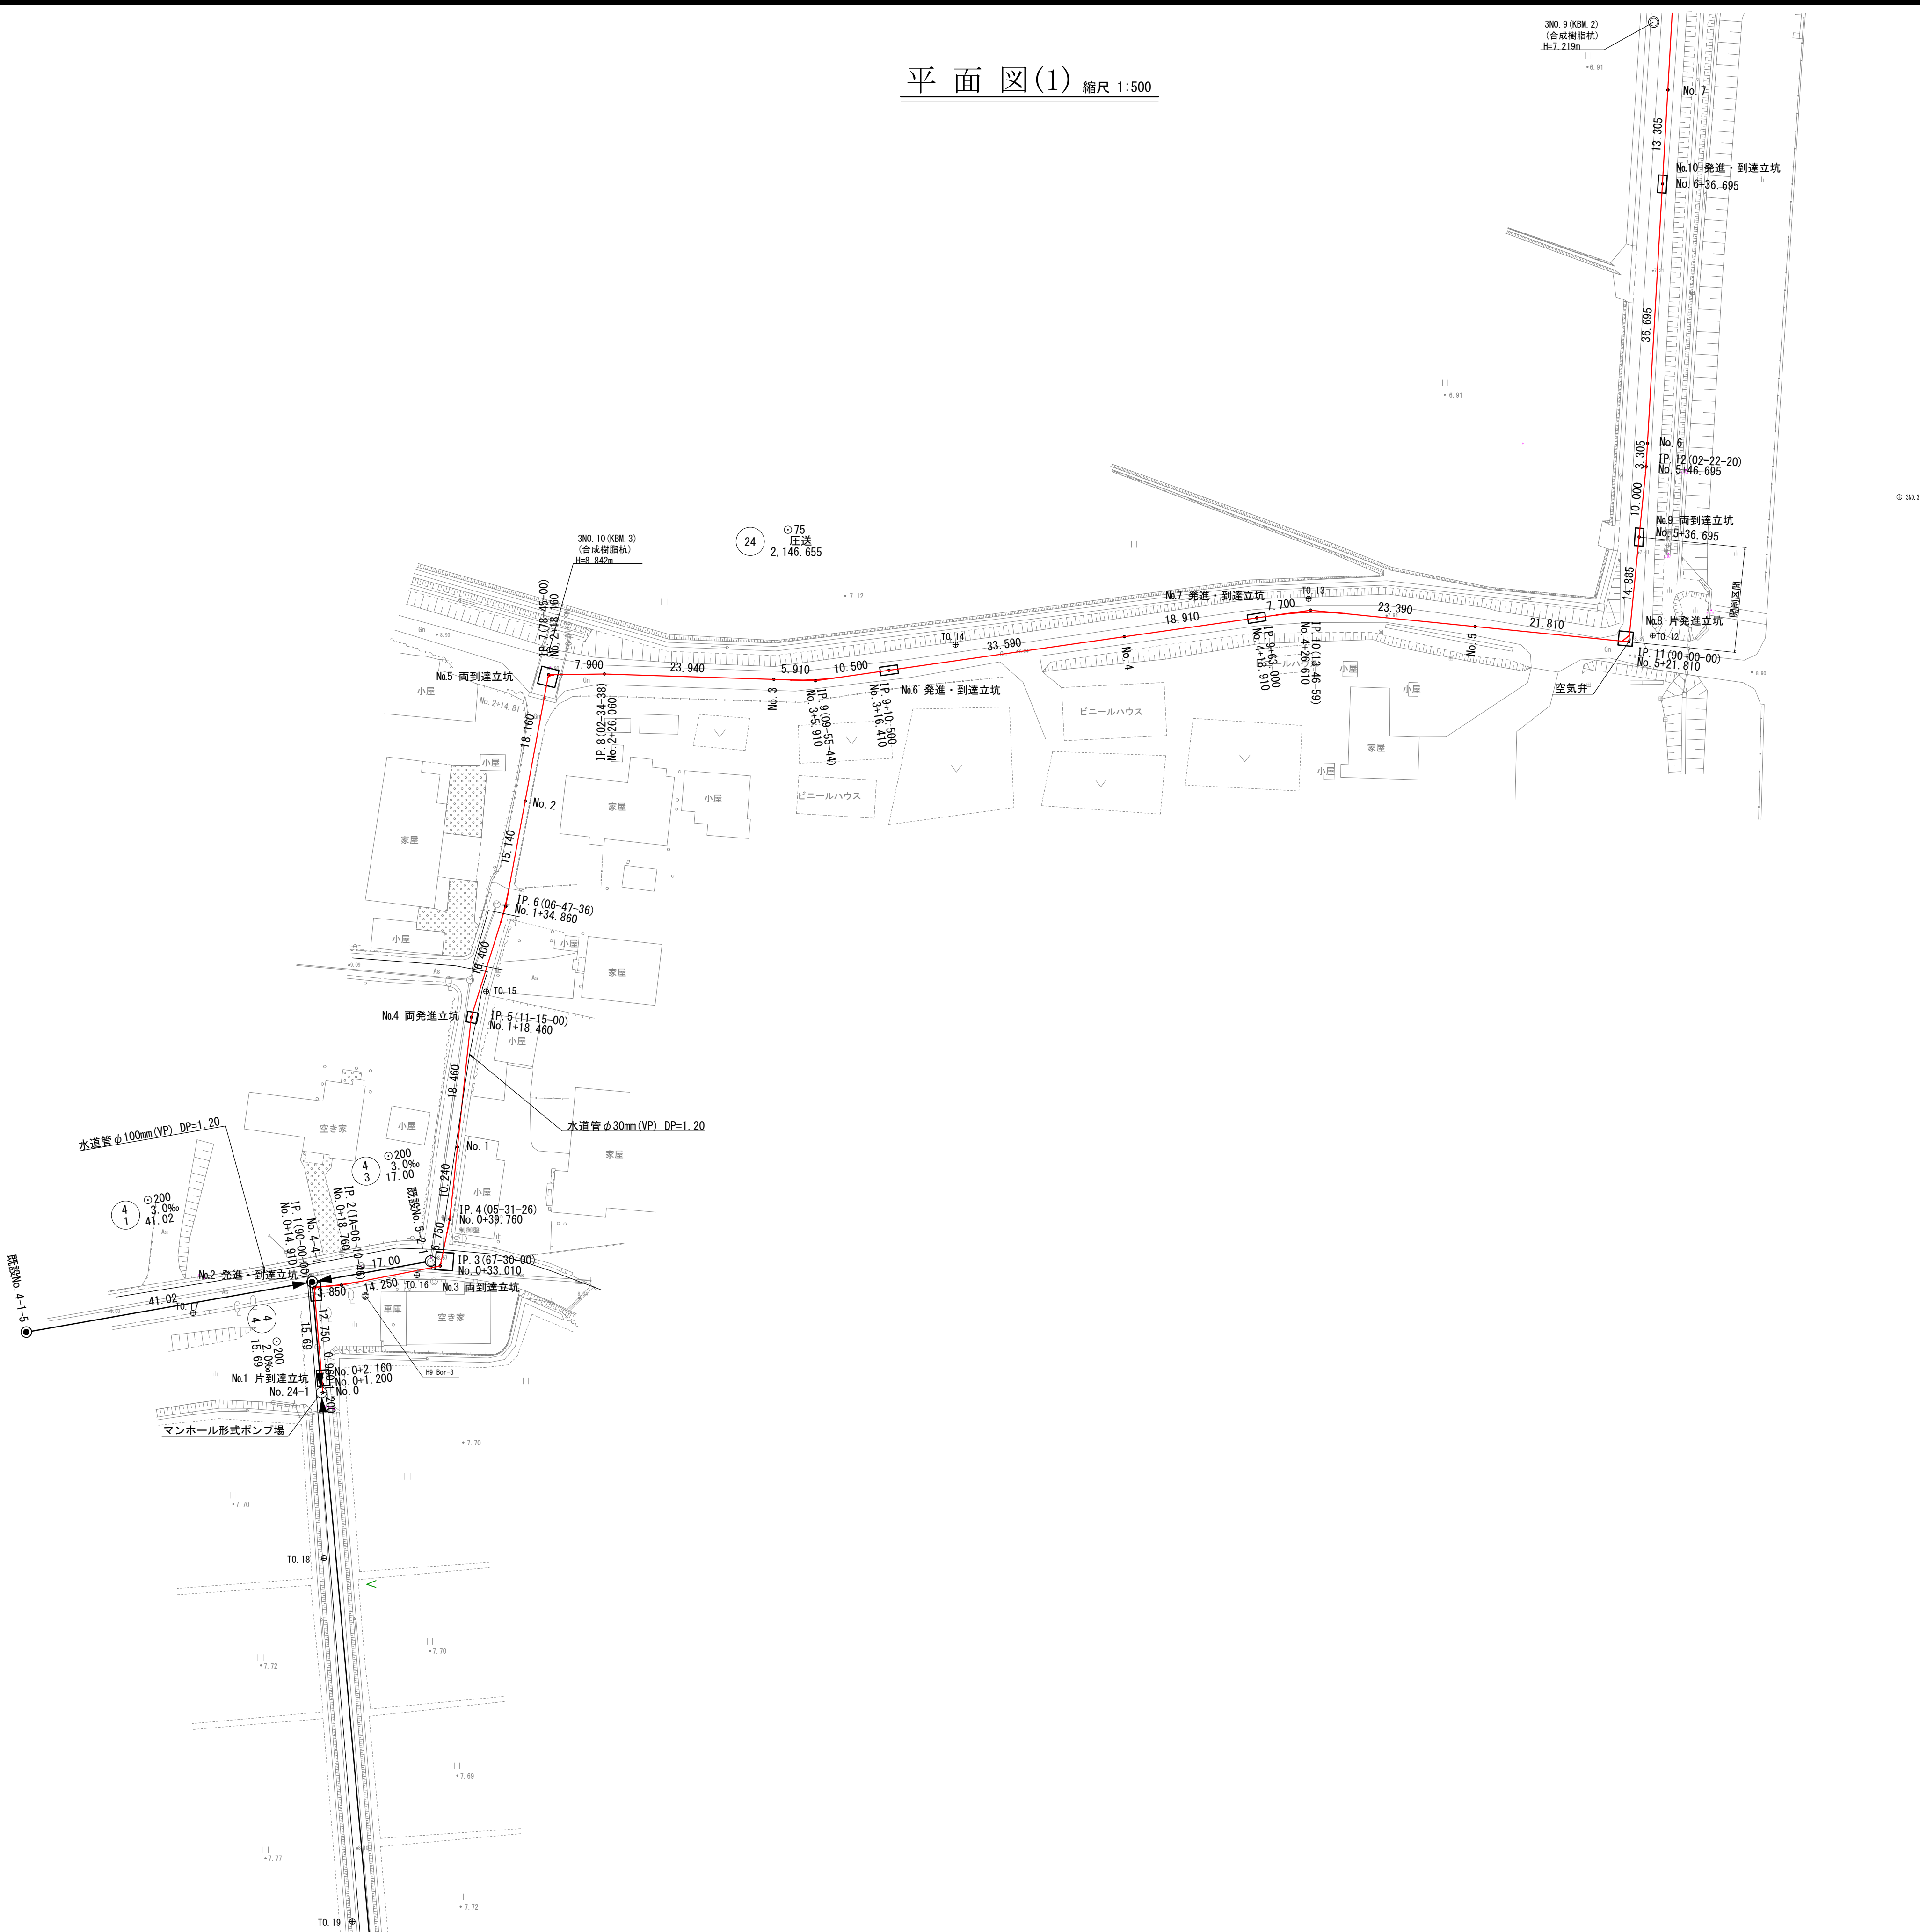


管 渠 番 号
24

年 度	令和 8 年度	工事 番号	88-1
路 線 名	浜浅内分區 面整備		
施工箇所	能代市浅内字中谷地地内ほか		
工 事 名	浜浅内分區管渠建設工事 (88-1)		
図面名称	平面図 (1)	図面 番号	2 29
照査	設計	縮尺	図示
能 代 市			

平面图(2) 縮尺 1:500

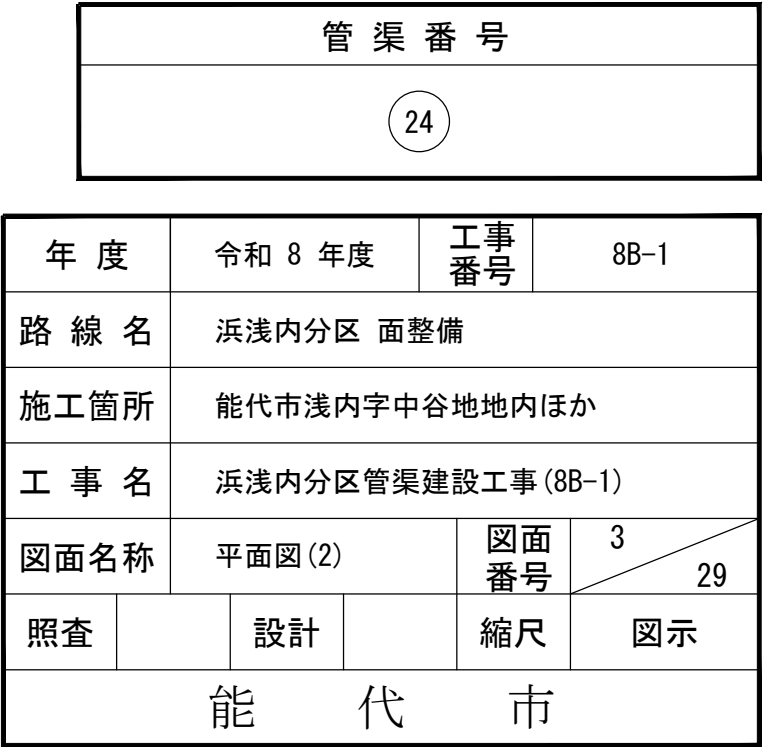

平面図(3) 縮尺 1:500

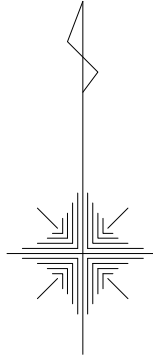

管 渠 番 号
24

年 度	令和 8 年度	工事 番号	8B-1
路 線 名	浜浜内分區 面整備		
施工箇所	能代市浅内字中谷地地内ほか		
工 事 名	浜浜内分區管渠建設工事 (8B-1)		
図面名称	平面図 (3)	図面 番号	4 29
照査	設計	縮尺	図示
能 代 市			

平面図(4) 縮尺 1:500

管 渠 番 号
24

年 度	令和 8 年度	工事番号	8B-1
路 線 名	浜浅内分區 面整備		
施工箇所	能代市浅内字中谷地地内ほか		
工 事 名	浜浅内分區管渠建設工事 (8B-1)		
図面名称	平面図 (4)	図面番号	5 29
照査	設計	縮尺	図示
能 代 市			




平面図(5) 縮尺 1:500



管 渠 番 号			
24			

年 度	令和 8 年度	工事 番号	8B-1
路 線 名	浜浅内分区 面整備		
施工箇所	能代市浅内字中谷地内ほか		
工 事 名	浜浅内分区管渠建設工事 (8B-1)		
図面名称	平面図 (5)	図面 番号	6 29
照査	設計	縮尺	図示
能 代 市			

縦断面図(1) 縦 1:100 縮尺 横 1:500

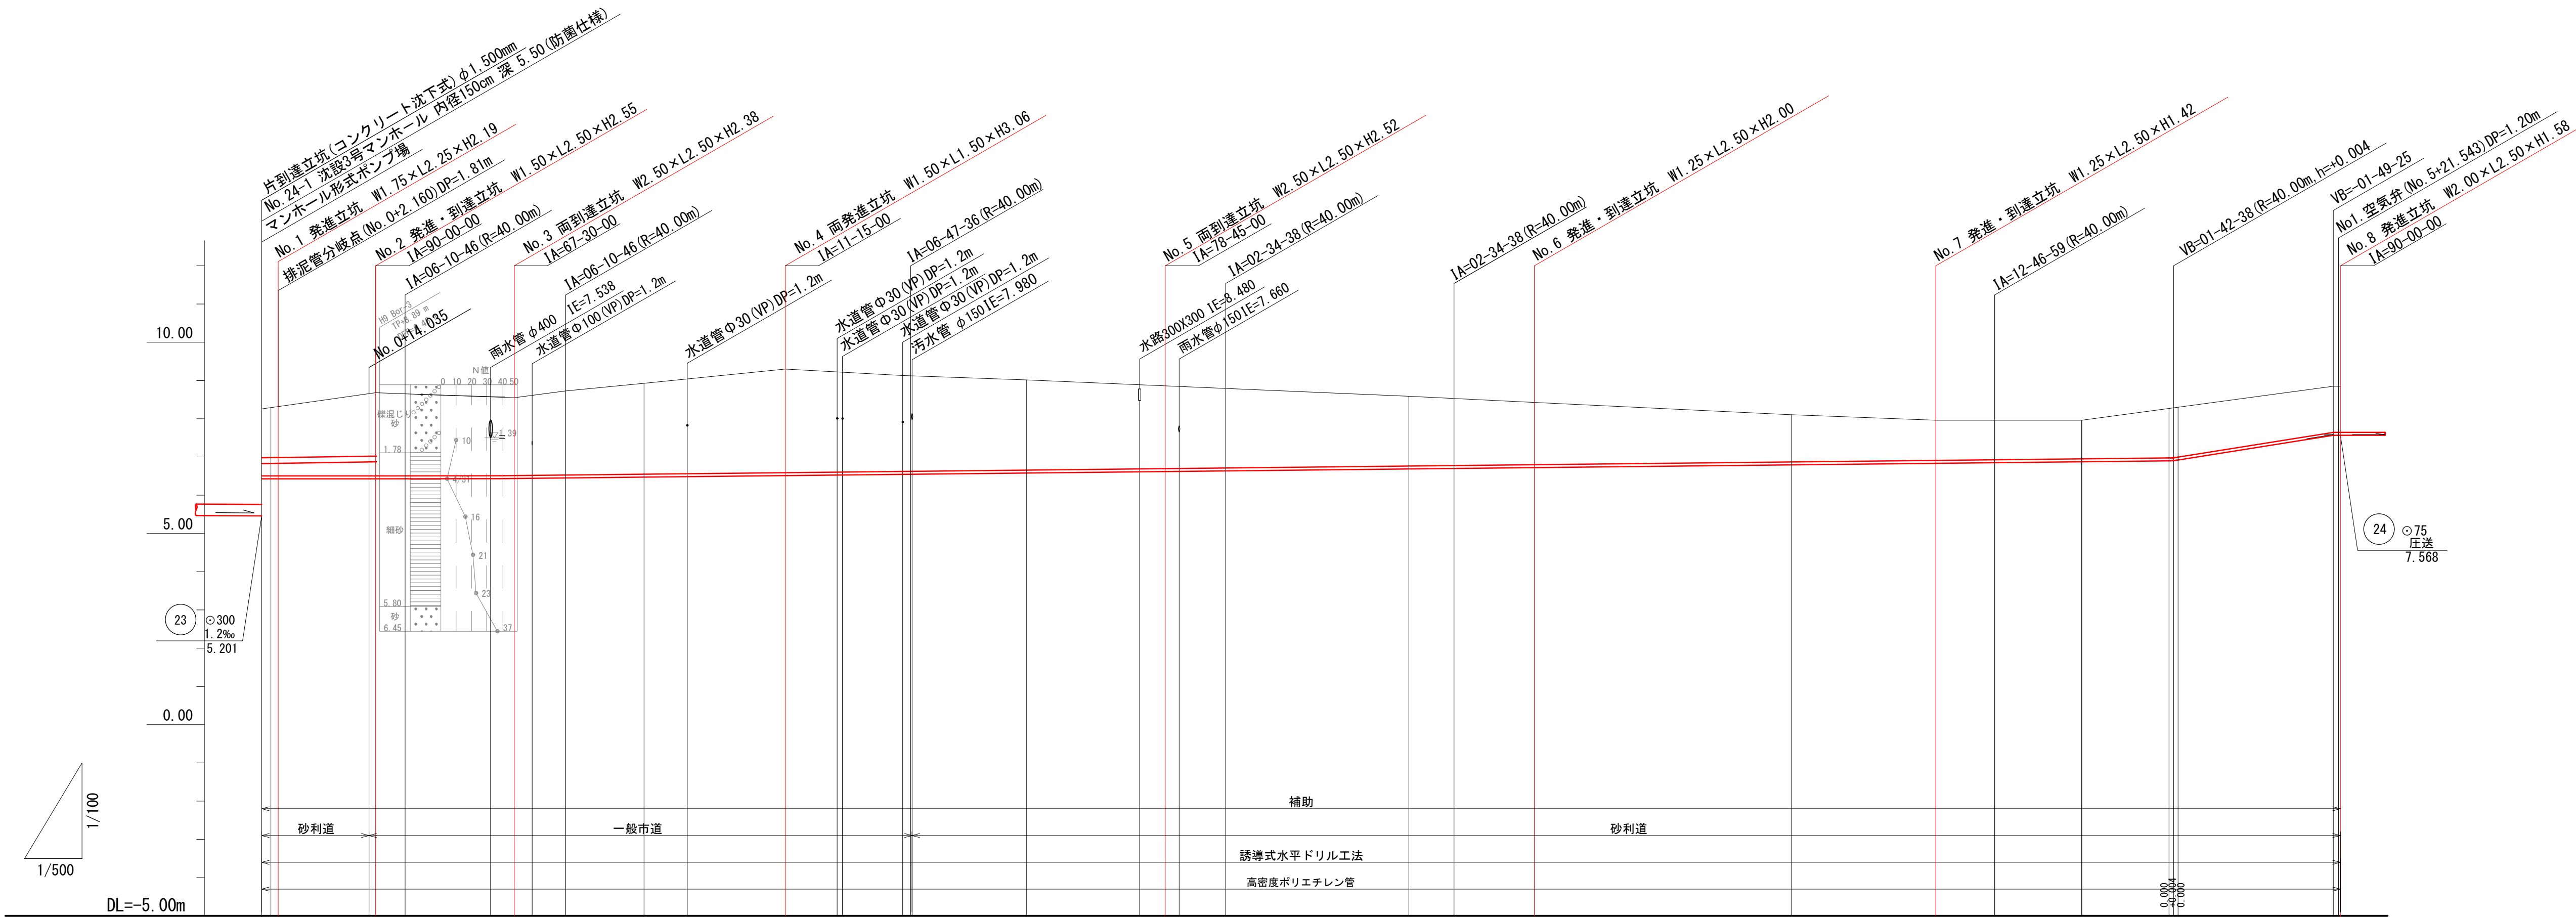


測 点	単 距 離 (m)	追加距離 (m)	掘 削 深 (m)	管 底 高 (m)	土 被 (m)	地 盤 高 (m)	勾 配 (%)			
No. 0 No. 0+1.200 No. 0+2.160	0.000 0.240 0.960	0.000 1.200 2.160		6.431 6.431 6.431	1.75 1.78 1.81	8.26 8.29 8.32	6.431 I=Level L=13.710m			
				6.431 6.431 6.431	2.15 2.17 2.13	8.66 8.68 8.65		6.431		
	No. 0+14.035 IP. 1 IP. 2	12.750 3.850	14.035 14.910 18.760		6.461 6.467 6.472 6.481	2.03 2.00 2.06 2.17	8.57 8.55 8.61 8.73			
		No. 0+29.920 IP. 3 No. 0+35.360 IP. 4	29.920 14.250 35.360 6.750	29.920 33.010 35.360 39.760		6.501 6.513	2.35 2.44	8.93 9.04		
No. 1 No. 1+5.643			10.240	50.000 55.643		6.538	2.68	9.30		
			No. 2 No. 2+14.810 IP. 7 No. 2+19.970 IP. 8	15.140 18.160 7.900	100.000 114.810 118.160 119.970 126.060		6.552 6.563 6.569 6.571 6.571	2.60 2.58 2.48 2.47 2.47	9.23 9.22 9.13 9.12 9.12	24 ○75 圧送 2,146.655m I=2.0‰ L=235.090m H=0.471m
	No. 3 IP. 9			23.940 5.910	150.000 155.910		6.601 6.654	2.34 2.05	9.02 8.79	
		No. 4 No. 4+18.910 IP. 10 No. 4+38.000 No. 5		33.590 18.910 7.700 11.390 12.000	200.000 218.910 226.610 238.000 250.000		6.702 6.712 6.734	1.81 1.74 1.61	8.59 8.53 8.43	
No. 5+20.898 IP. 11				20.898 0.912	270.898 271.810		6.902 7.568 7.568	1.22 1.04 1.02 1.00 1.30 1.20 1.20	8.10 7.96 7.96 7.96 8.29 8.85 8.85	

管渠番号	
24	

年度	令和 8 年度	工事番号	8B-1
路線名	浜浅内分区 面整備		
施工箇所	能代市浅内字中谷地内ほか		
工事名	浜浅内分区管渠建設工事 (8B-1)		
図面名称	縦断面図 (1)	図面番号	7 / 29
照査	設計	縮尺	図示
能代市			

縦断面図(2) 縦 1:100 縮尺 横 1:500

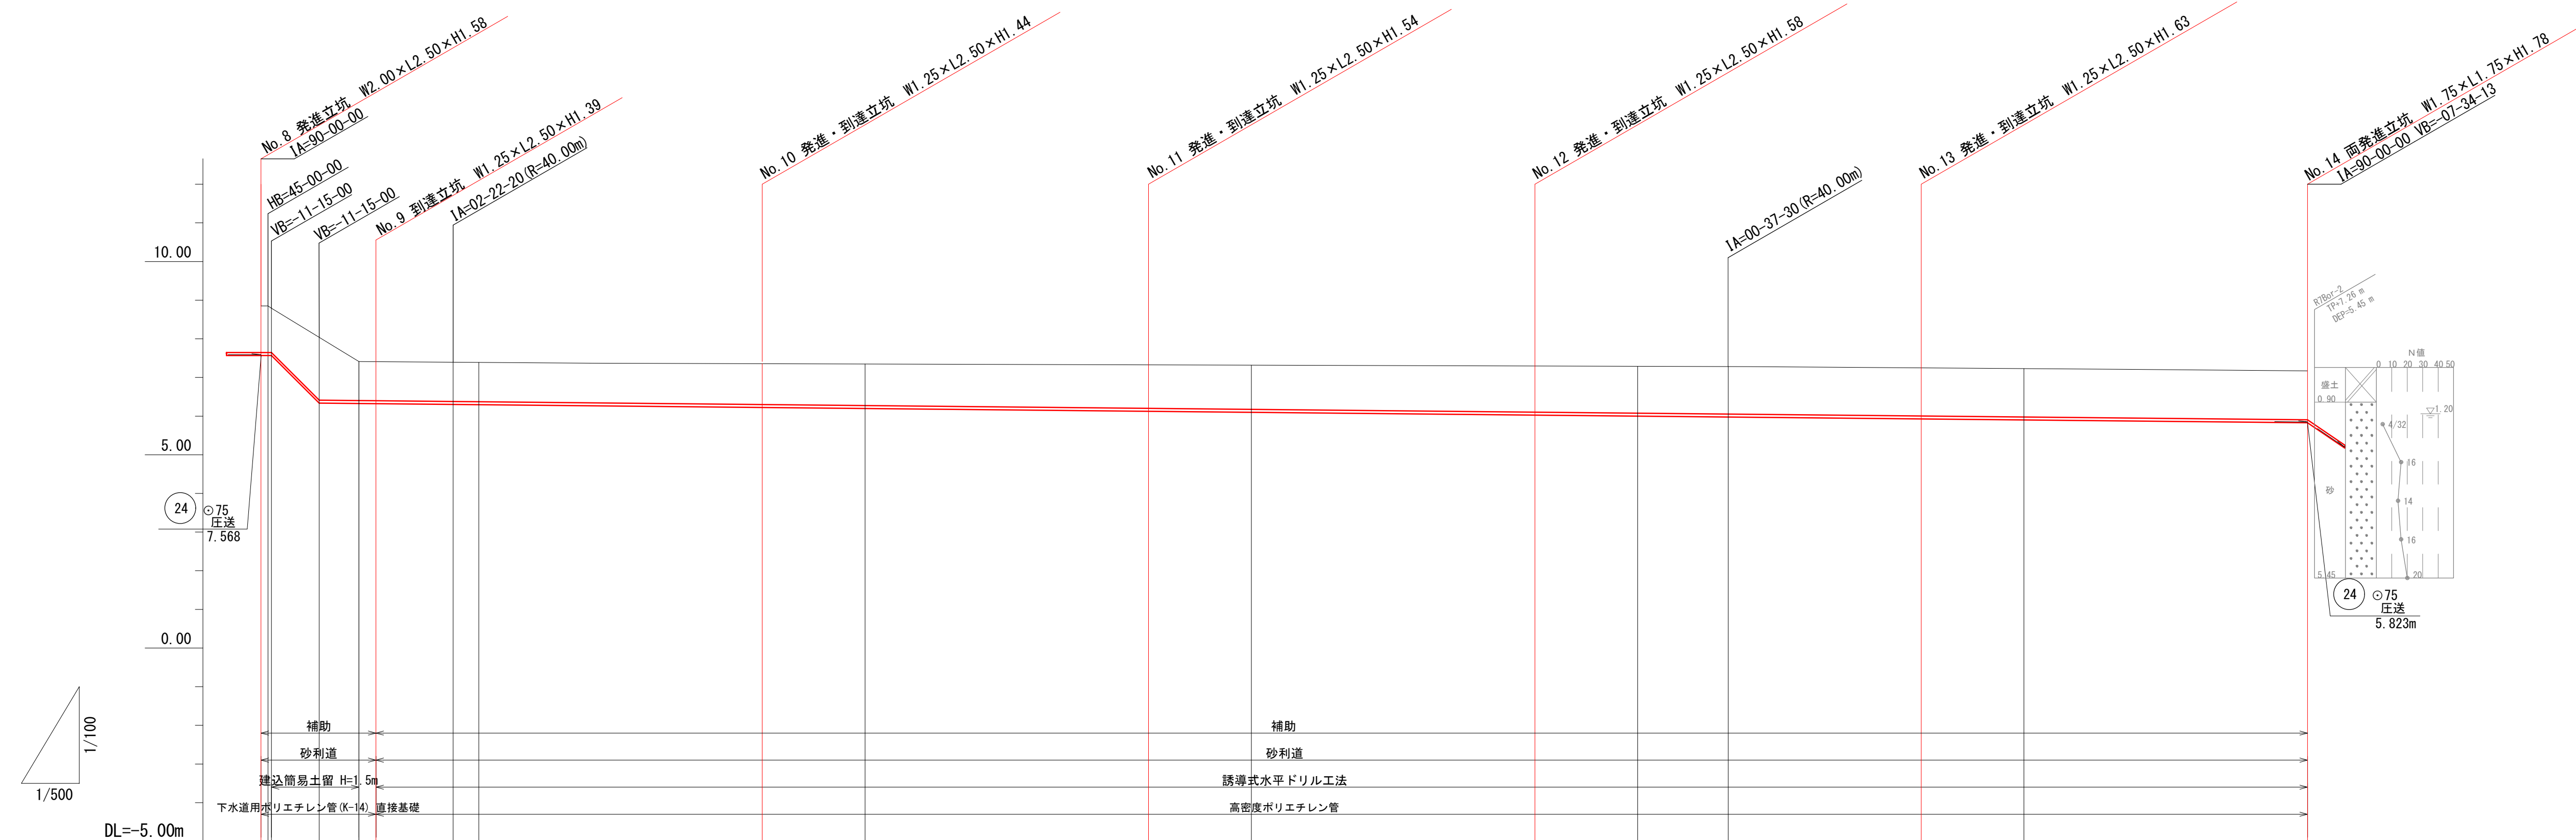


勾配 (%)		I=Level L=2.254m		I=198.9‰ L=6.184m H=1.230m		I=2.0‰ L=257.339m H=0.515m		I=134.9‰ L=10.000m H=1.349m	
地盤高 (m)		8.85	8.85	8.79	8.04	7.41	7.41	7.40	7.39
		1.20	1.20	1.14	1.62	1.00	1.00	1.01	1.01
土被 (m)		7.568	7.568	6.338	6.328	6.323	6.303	6.297	6.297
		1.29	1.29	1.71	1.09	1.09			
掘削深 (m)		271.810	272.722	273.172	279.356	284.495	286.695	296.715	300.000
		0.992	0.912	0.460	6.184	5.139	2.200	10.000	3.305
追加距離 (m)		No. 5-22	No. 5-23	No. 5-23	No. 5-23	No. 5-34	No. 5-36	No. 6	No. 6
		No. 5-22	No. 5-23	No. 5-23	No. 5-23	No. 5-34	No. 5-36	No. 6	No. 6
単距離 (m)		No. 6-36	No. 7	No. 7	No. 7	No. 7	No. 7	No. 7	No. 7
		No. 6-36	No. 7	No. 7	No. 7	No. 7	No. 7	No. 7	No. 7
測点		No. 6-36	No. 7	No. 7	No. 7	No. 7	No. 7	No. 7	No. 7
		No. 6-36	No. 7	No. 7	No. 7	No. 7	No. 7	No. 7	No. 7

管 渠 番 号				
24				
年 度	令和 8 年度	工事 番号	8B-1	
路 線 名	浜浅内分区 面整備			
施工箇所	能代市浅内字中谷地地内ほか			
工 事 名	浜浅内分区管渠建設工事 (8B-1)			
図面名称	縦断面図 (2)		図面 番号	8 29
照査	設計		縮尺	図示
能 代 市				

管 渠 番 号			
24			


年 度	令和 8 年度	工 事 番号	8B-1
路 線 名	浜浅内分区 面整備		
施工箇所	能代市浅内字中谷地地内ほか		
工 事 名	浜浅内分区管渠建設工事(8B-1)		
図面名称	縦断面図(3)	図面 番号	9 / 29
照 査		設 計	縮 尺 図 示
能 代 市			

縦断面図(3) 縦 縮尺 1:100 横 縮尺 1:500

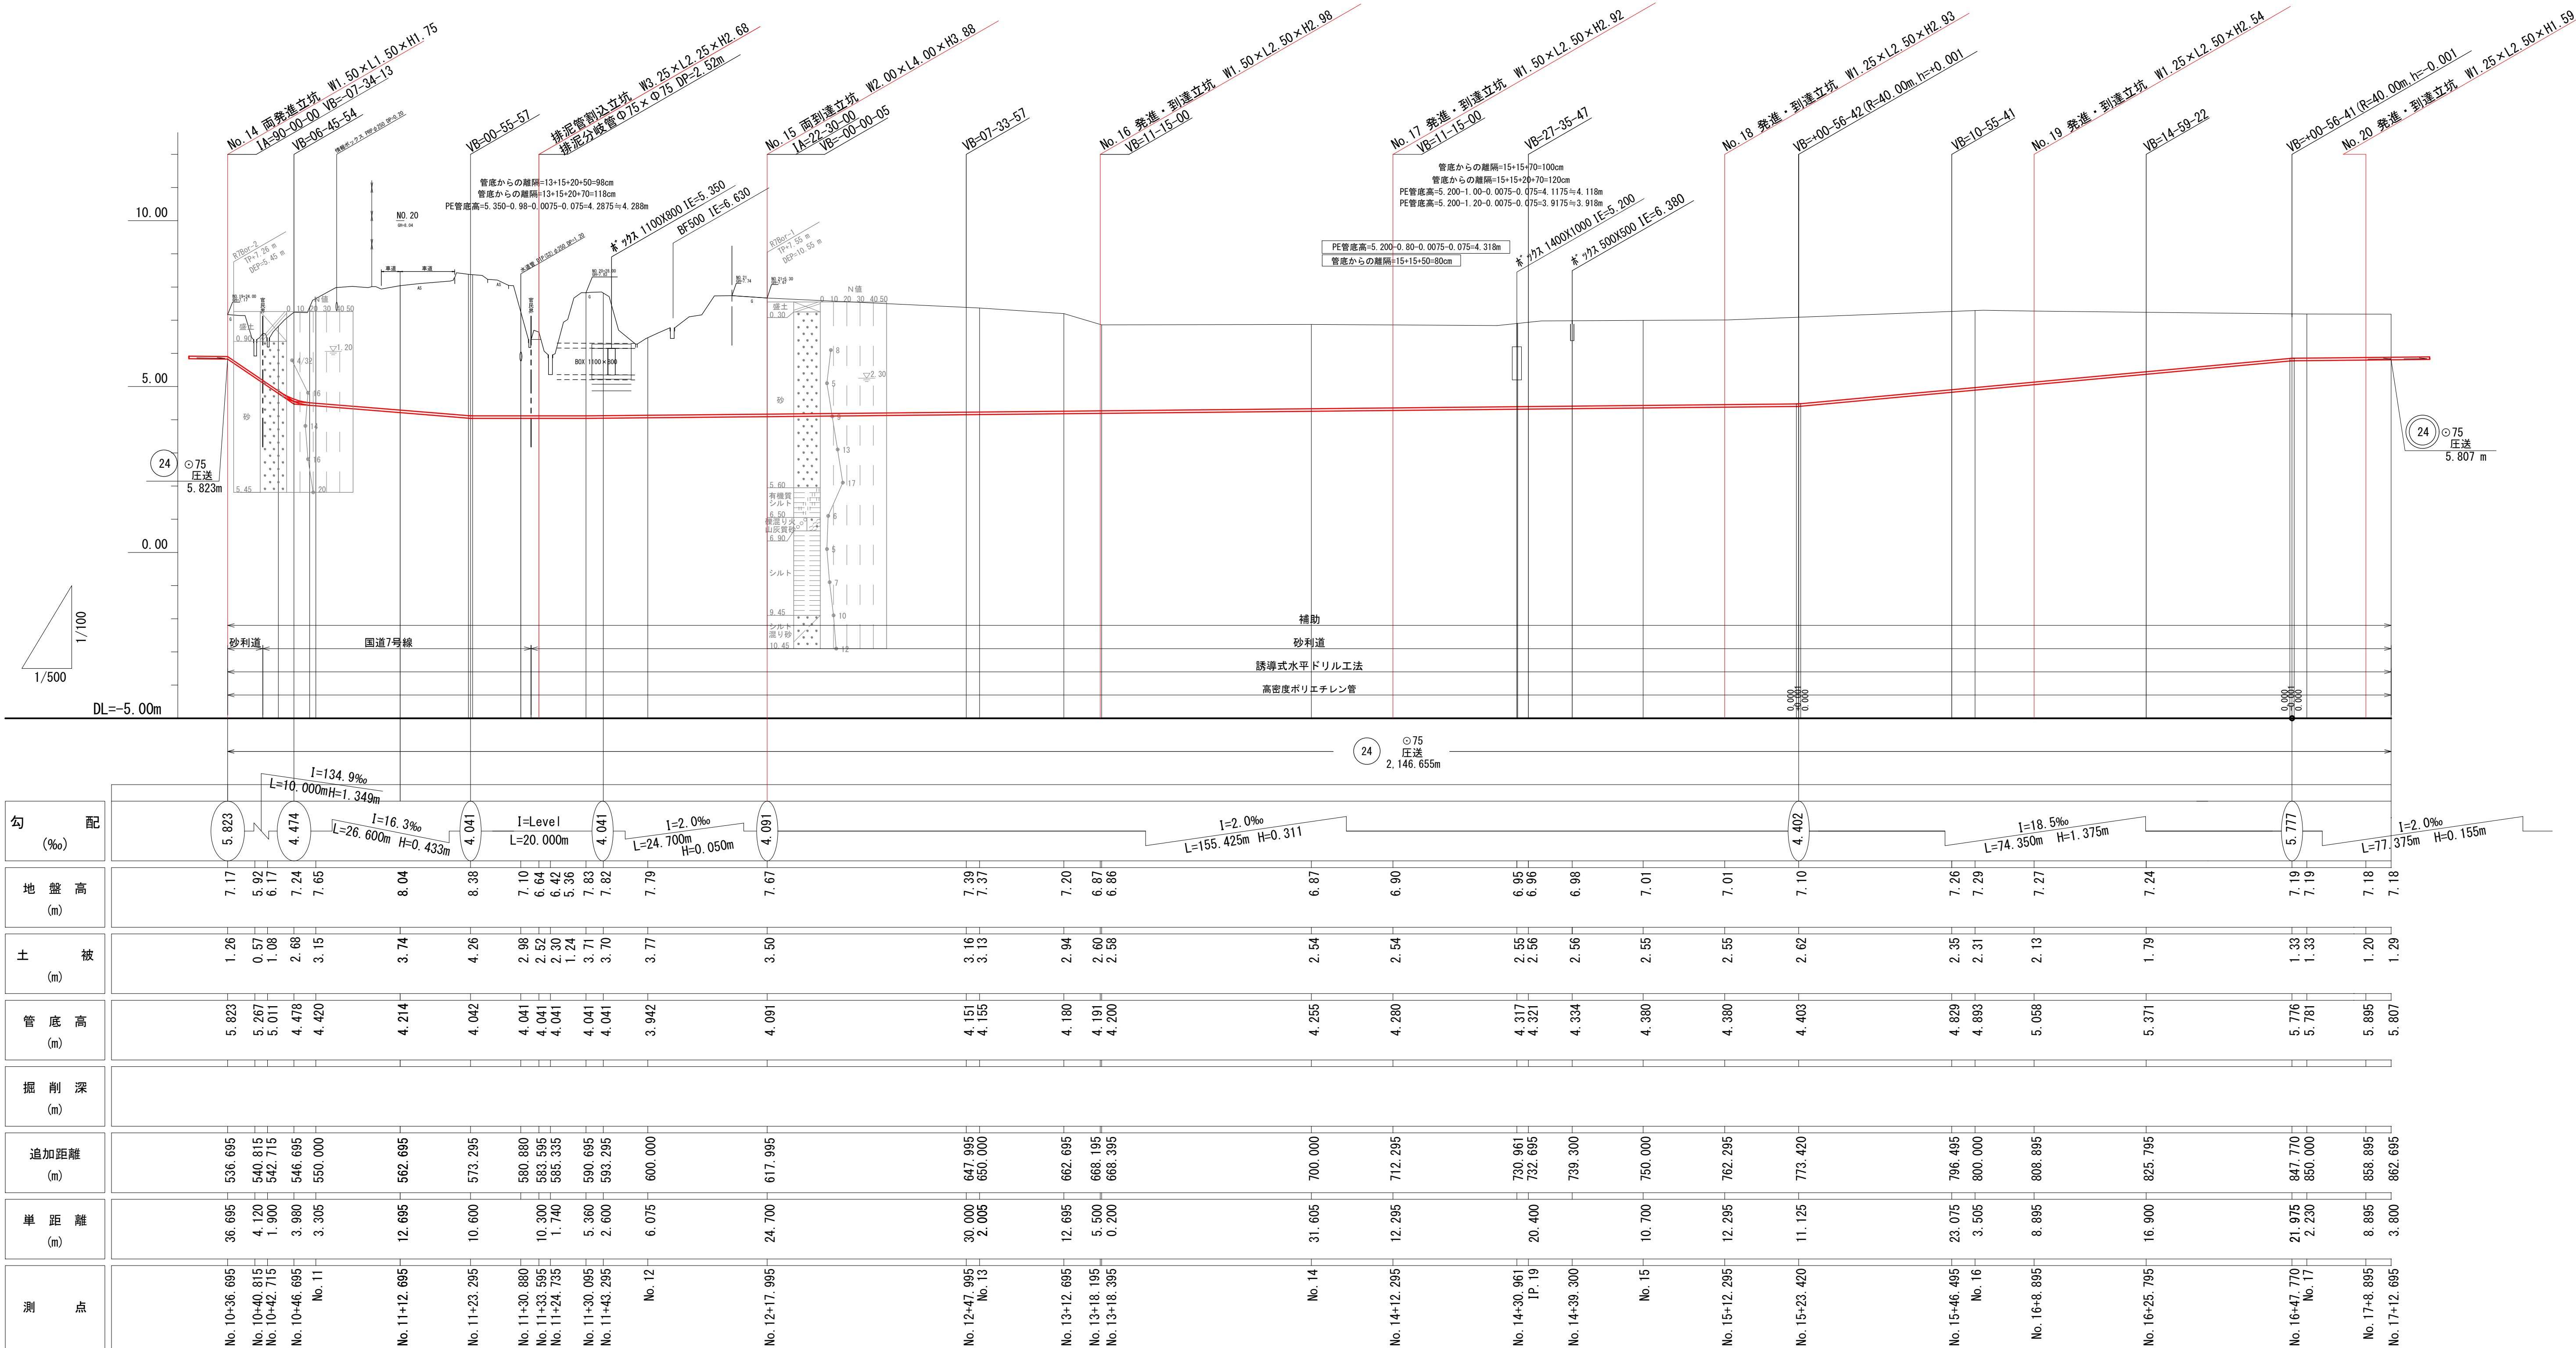

年 度	令和 8 年度	工事 番号	88-1
路 線 名	浜浅内分區 面整備		
施工箇所	能代市浅内字中谷地地内ほか		
工 事 名	浜浅内分區管渠建設工事(88-1)		
図面名称	縦断面図(4)	図面 番号	10 29
照査	設計	縮尺	図示
能 代 市			


縦断面図(4) 縮尺 縦 1:100
横 1:500

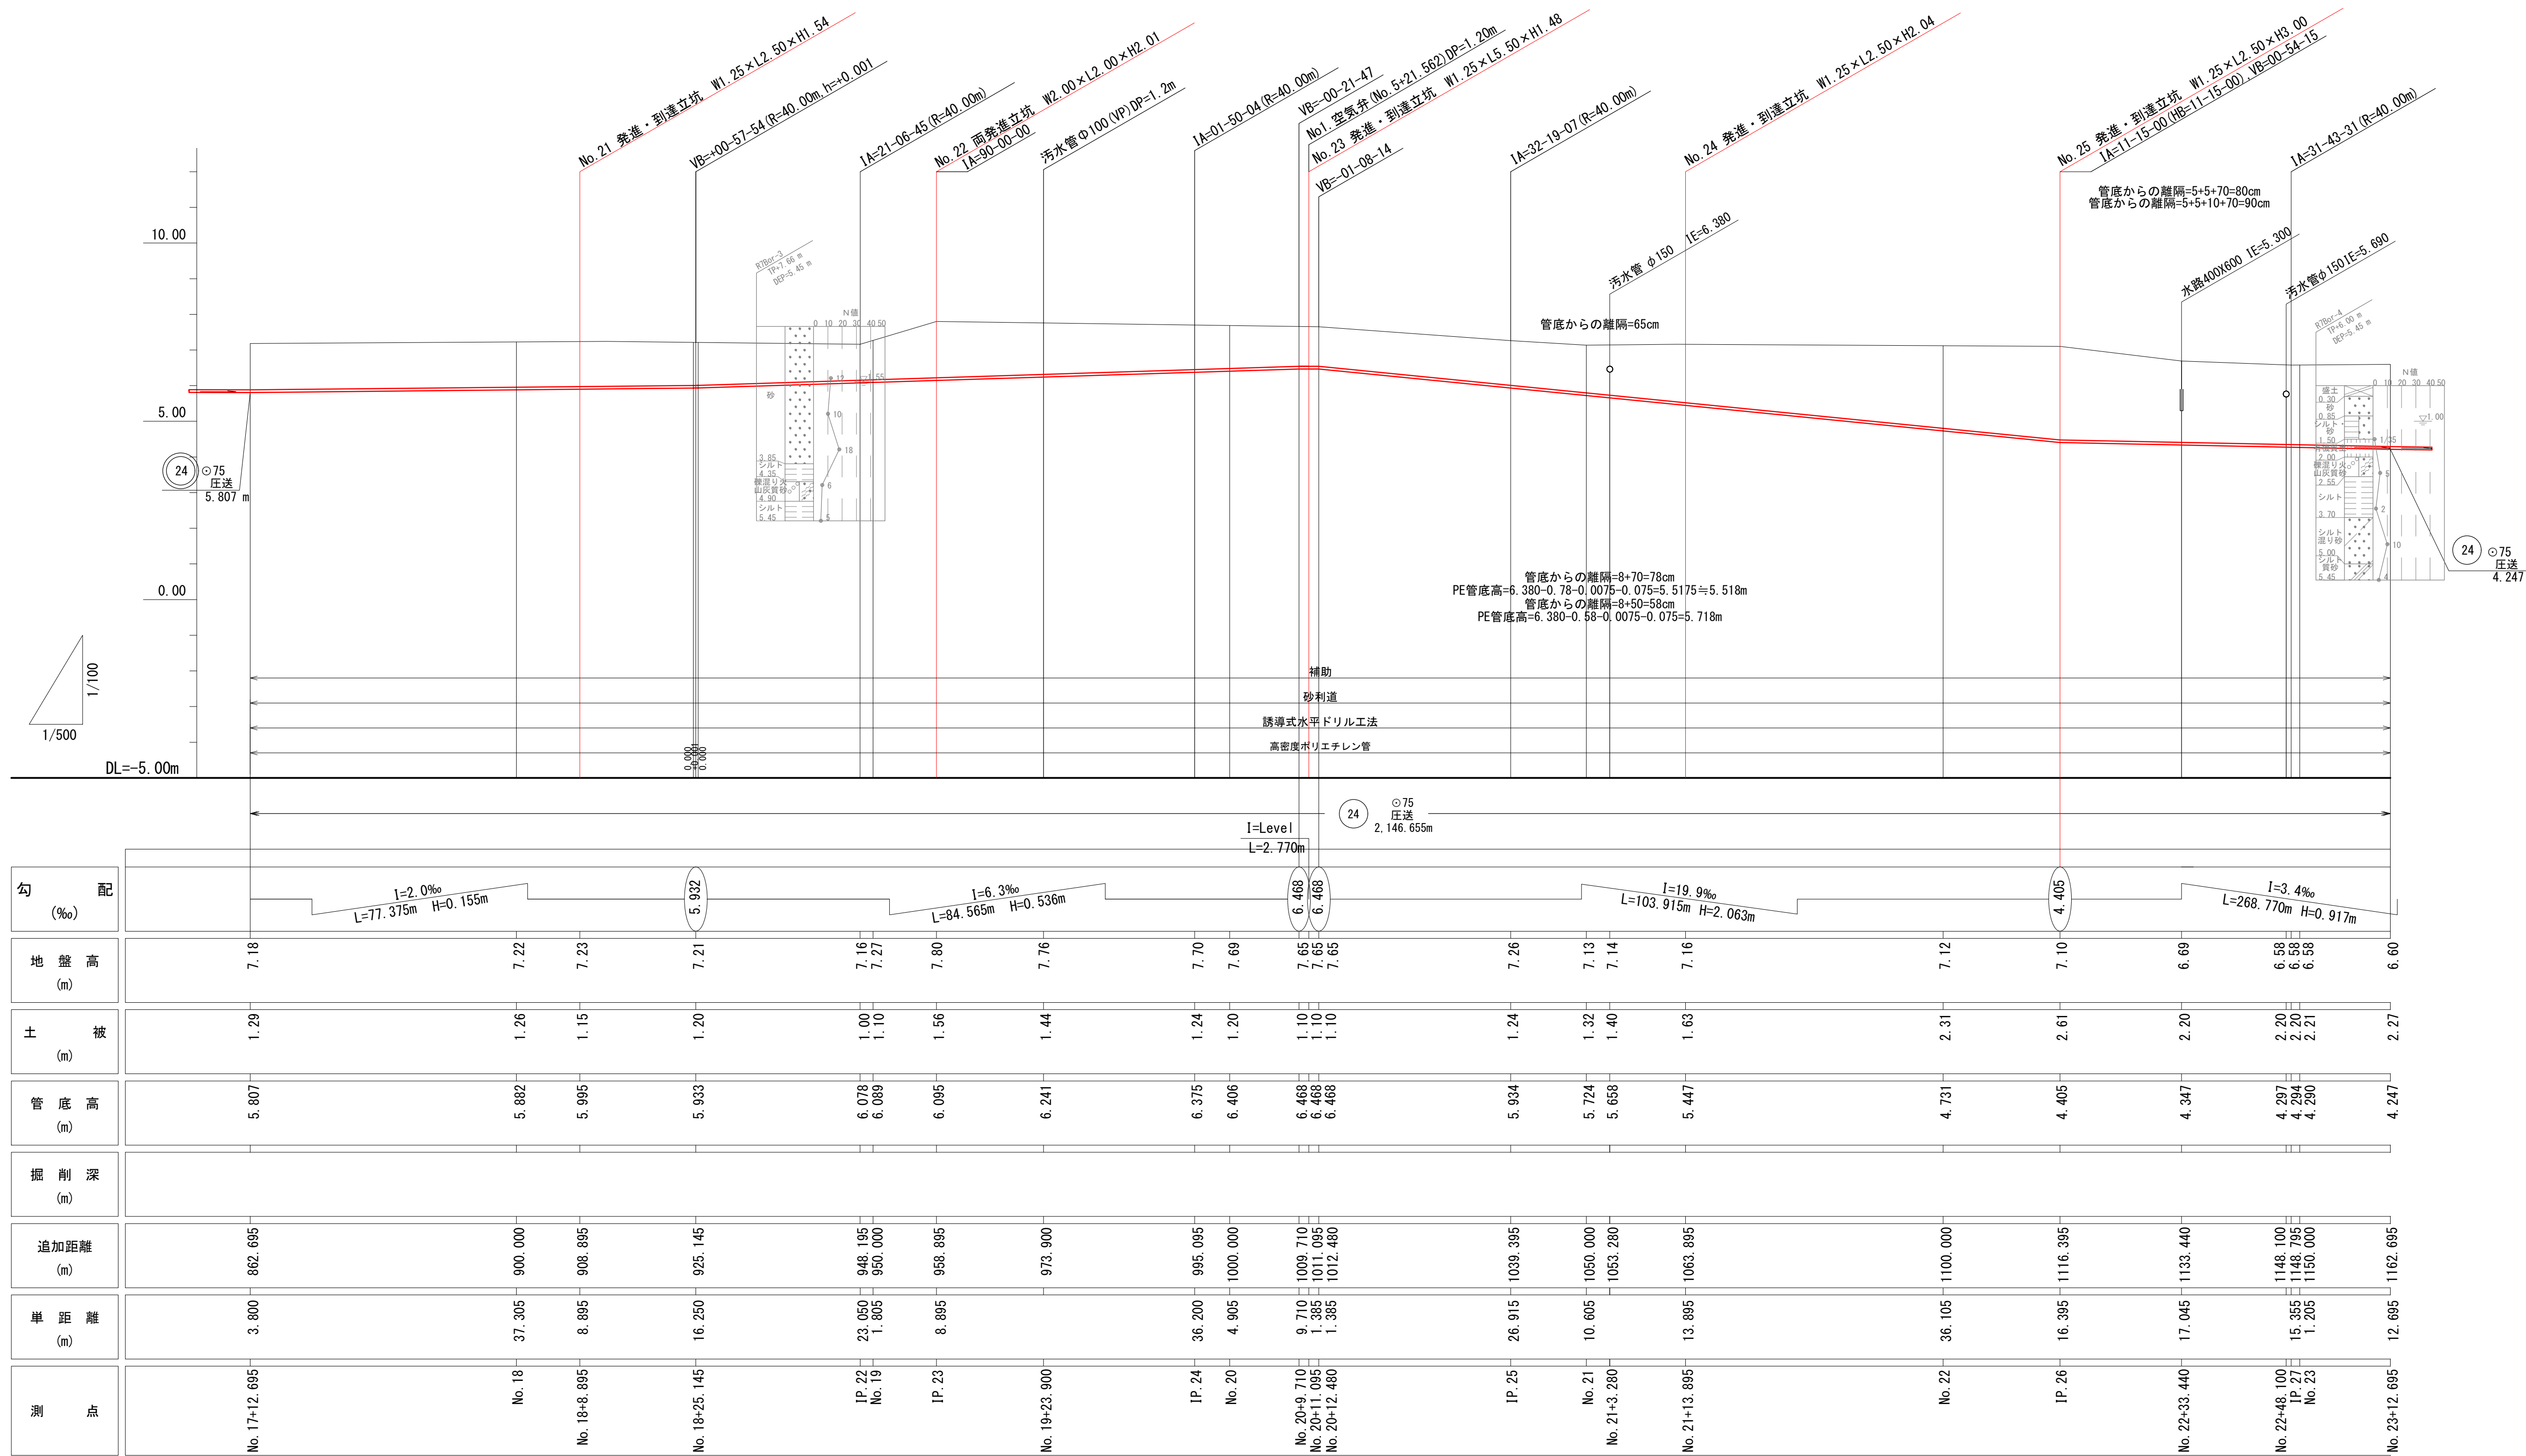

管 渠 番 号			
24			

年 度	令和 8 年度	工事番号	8B-1
路 線 名	浜浅内分区 面整備		
施工箇所	能代市浅内字中谷地内ほか		
工 事 名	浜浅内分区管渠建設工事 (8B-1)		
図面名称	縦断面図 (6)	図面番号	12
			29
照査	設計	縮尺	図示
能 代 市			









縦断面図(6) 縦 1:100
縮尺 横 1:500

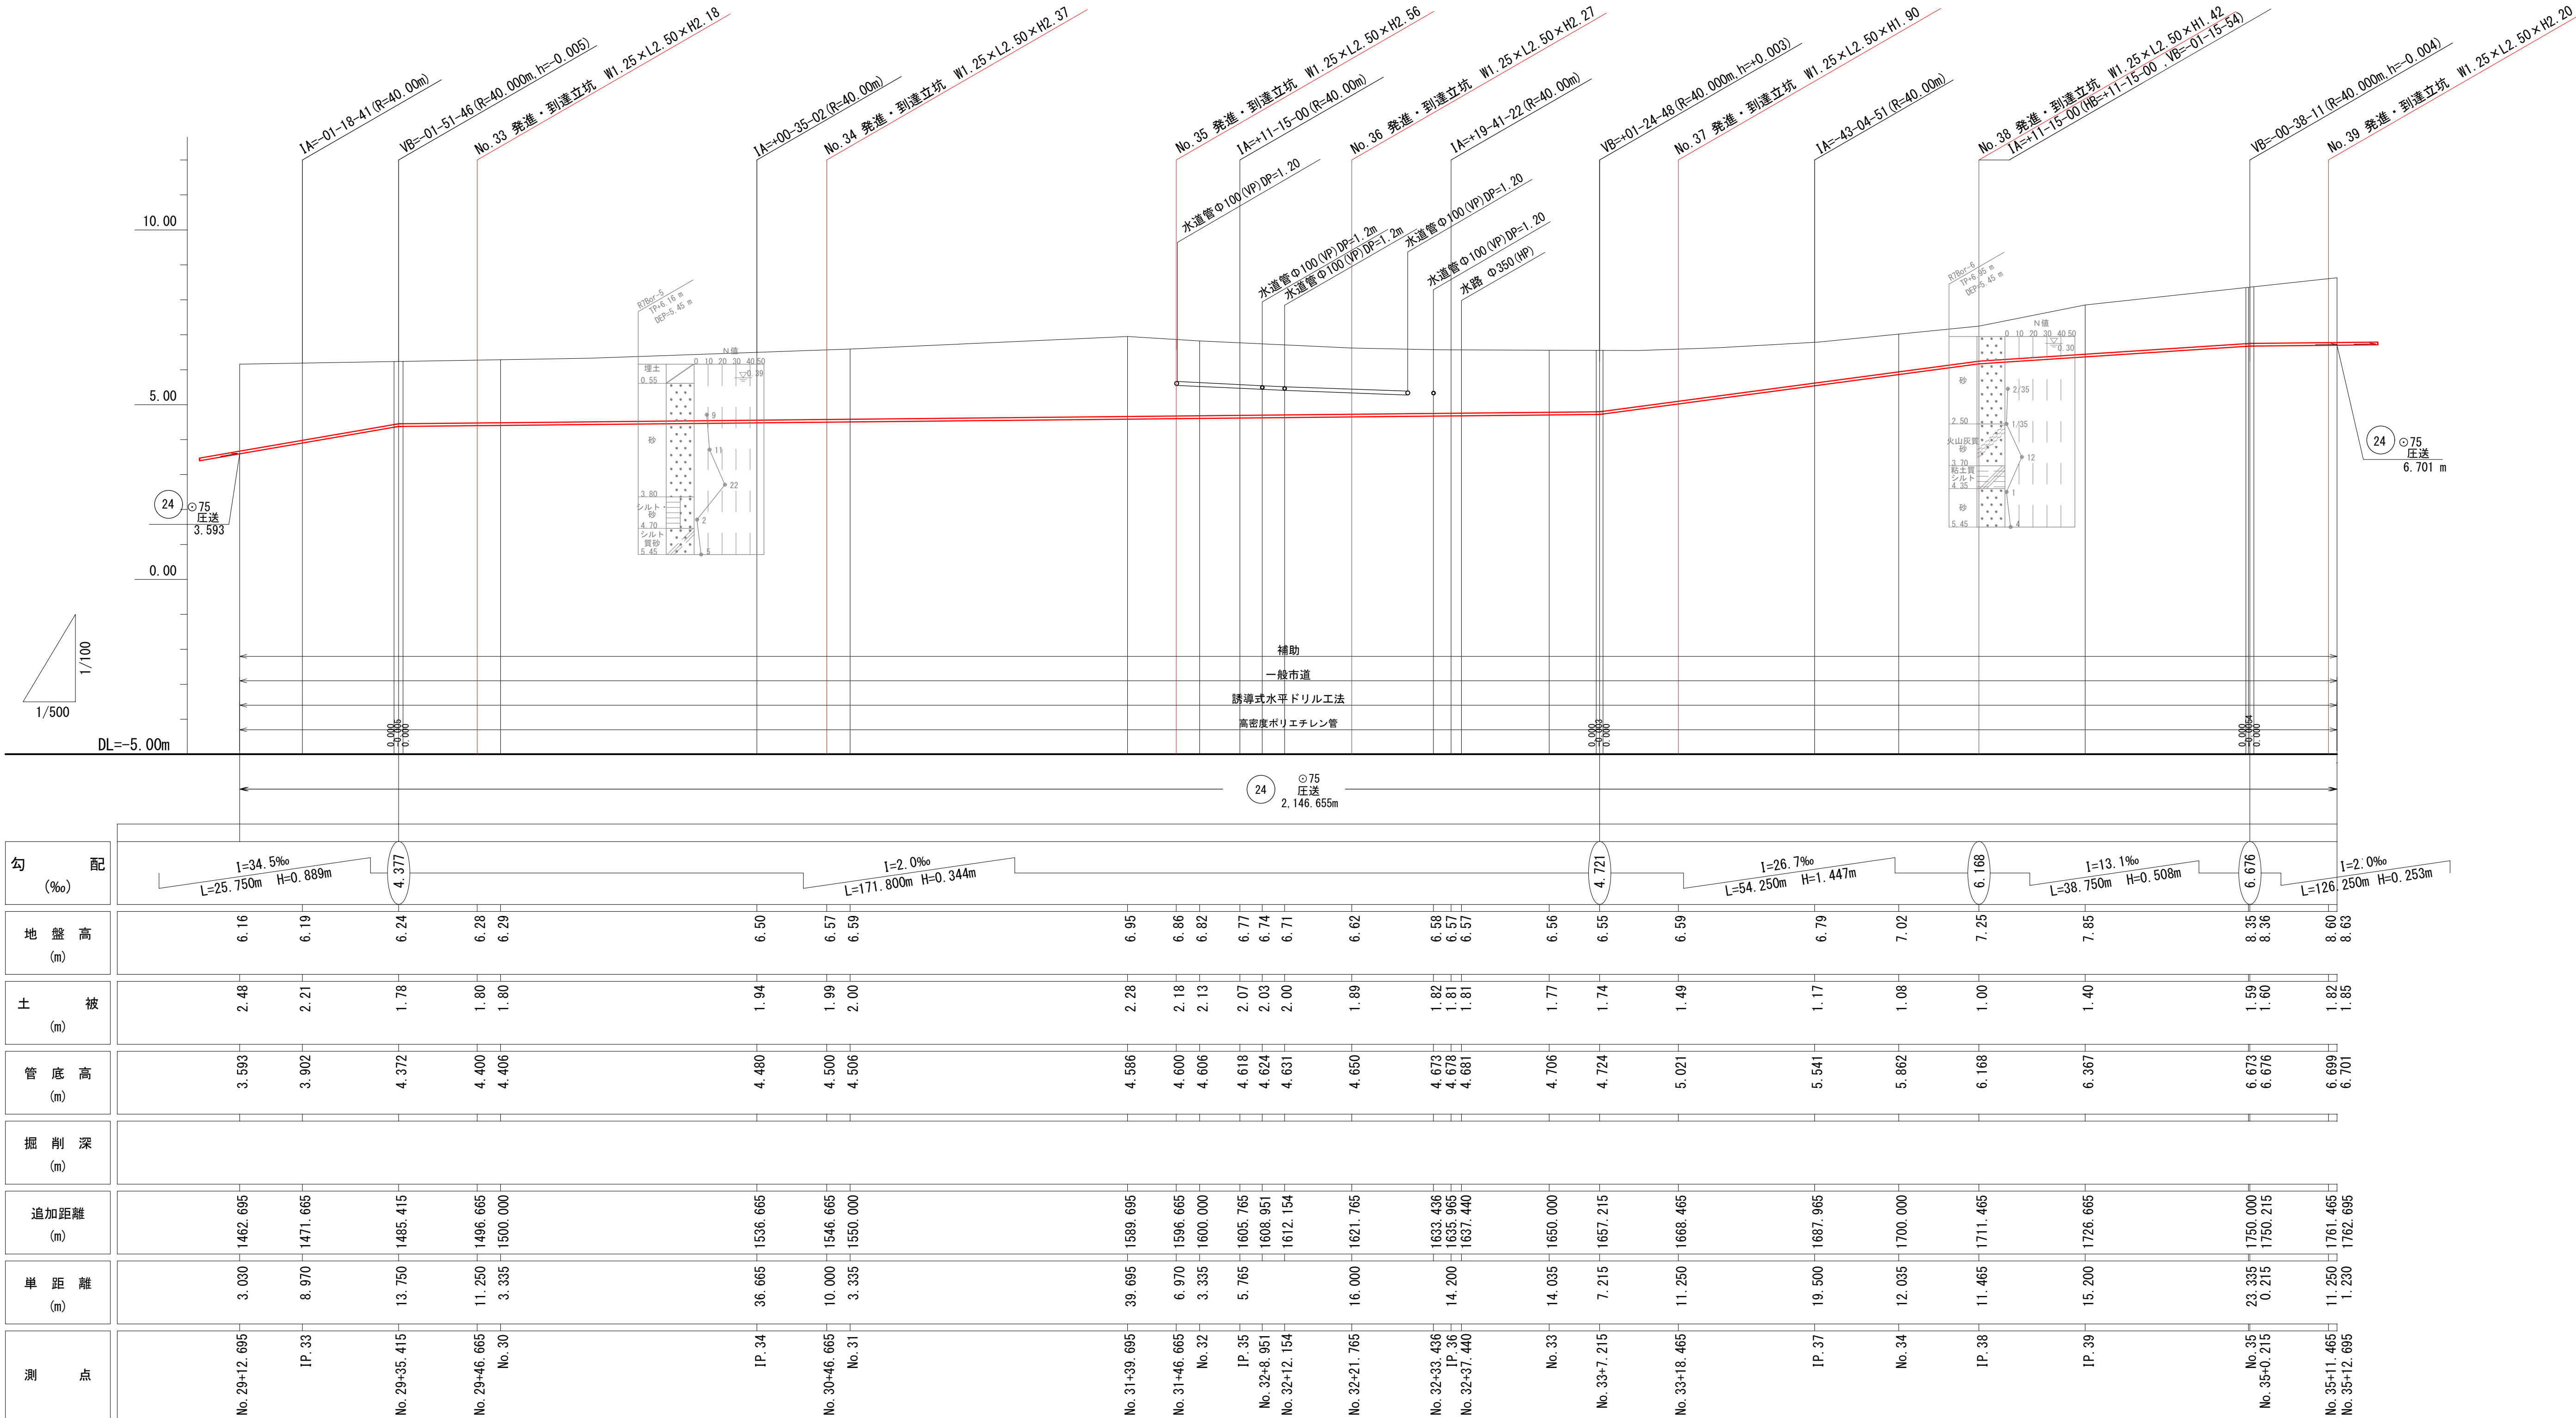

年 度	令和 8 年度	工事 番号	8B-1
路 線 名	浜浅内分區 面整備		
施工箇所	能代市浅内字中谷地内ほか		
工 事 名	浜浅内分區管渠建設工事 (8B-1)		
図面名称	縦断面図 (7)	図面 番号	13 29
照査	設計	縮尺	図示
能 代 市			

[illegible]

横断面図(1) 縮尺 1 : 100

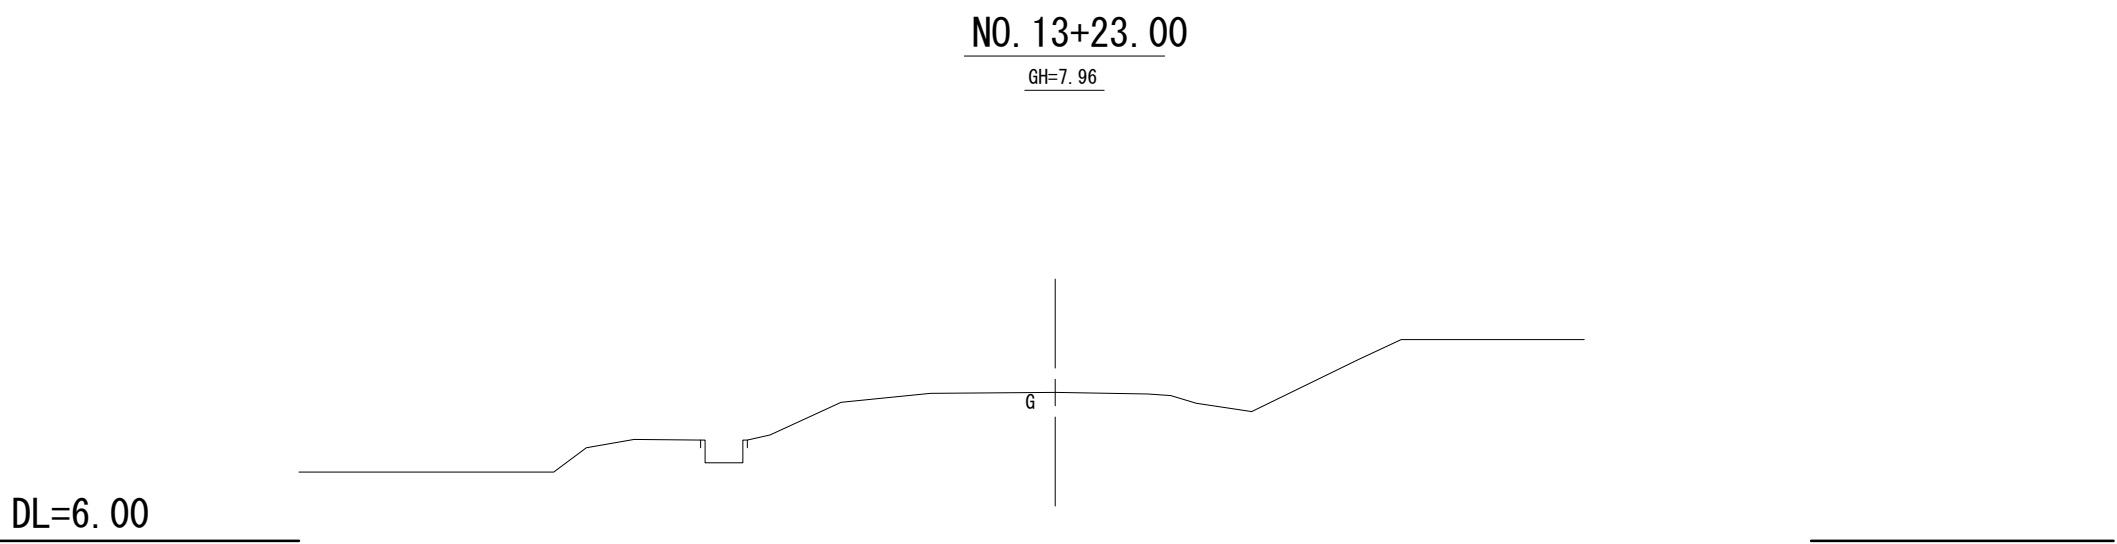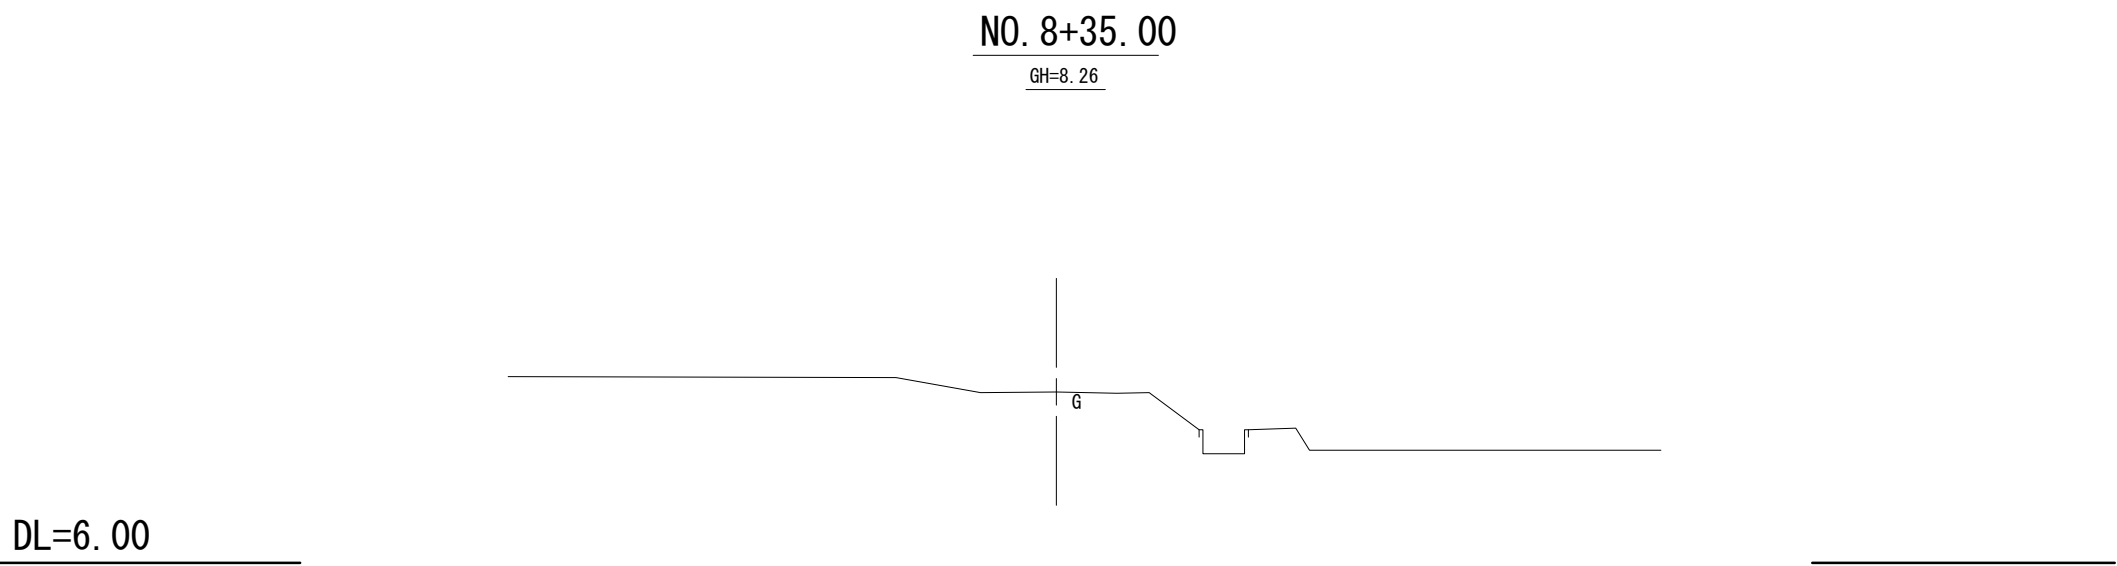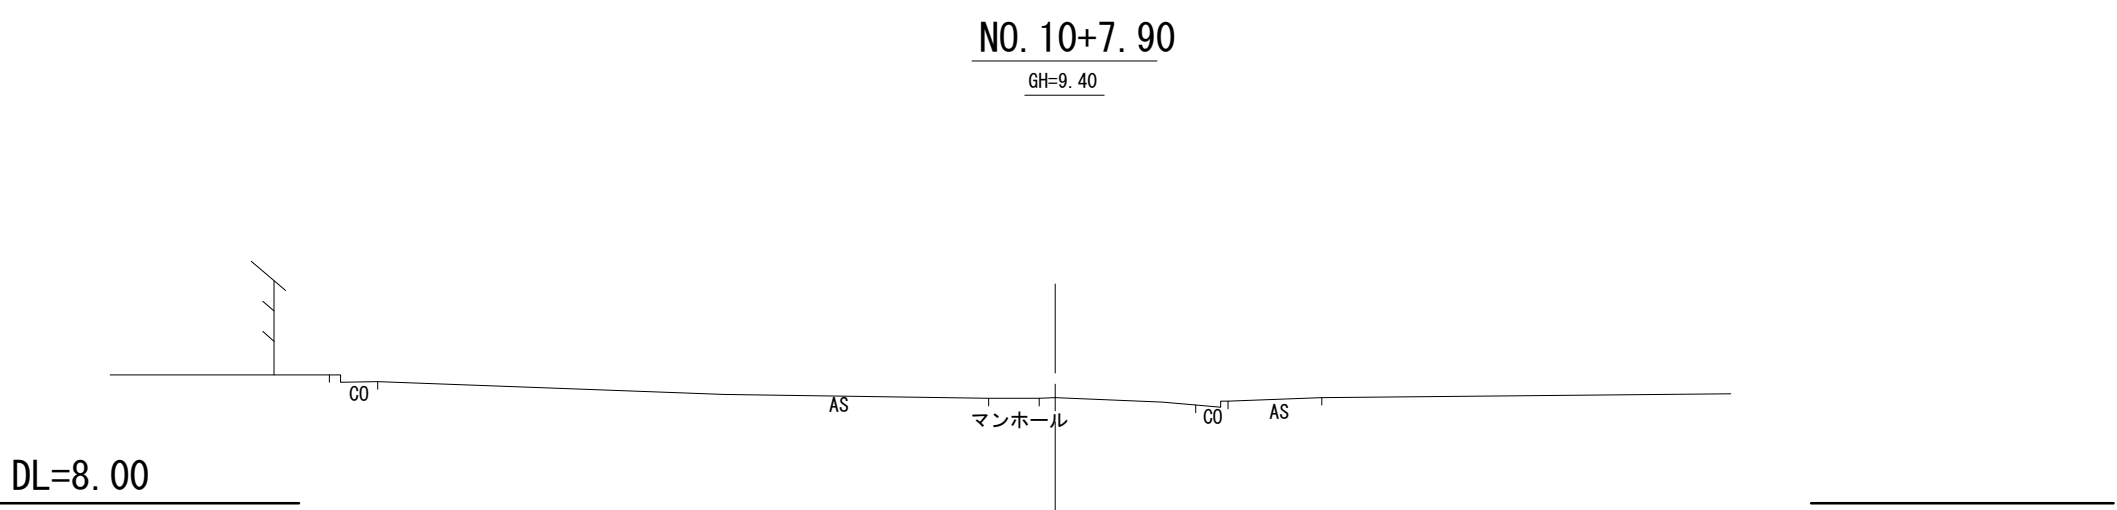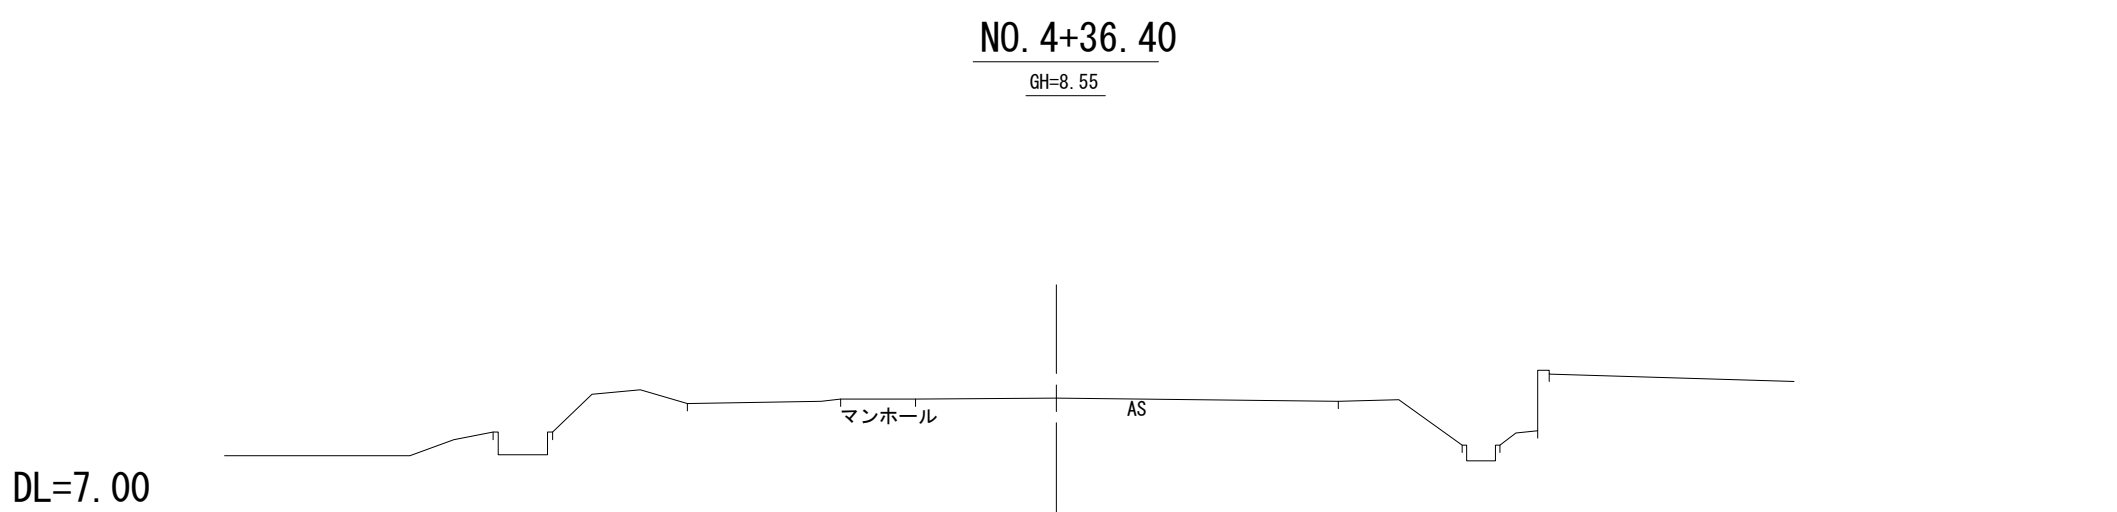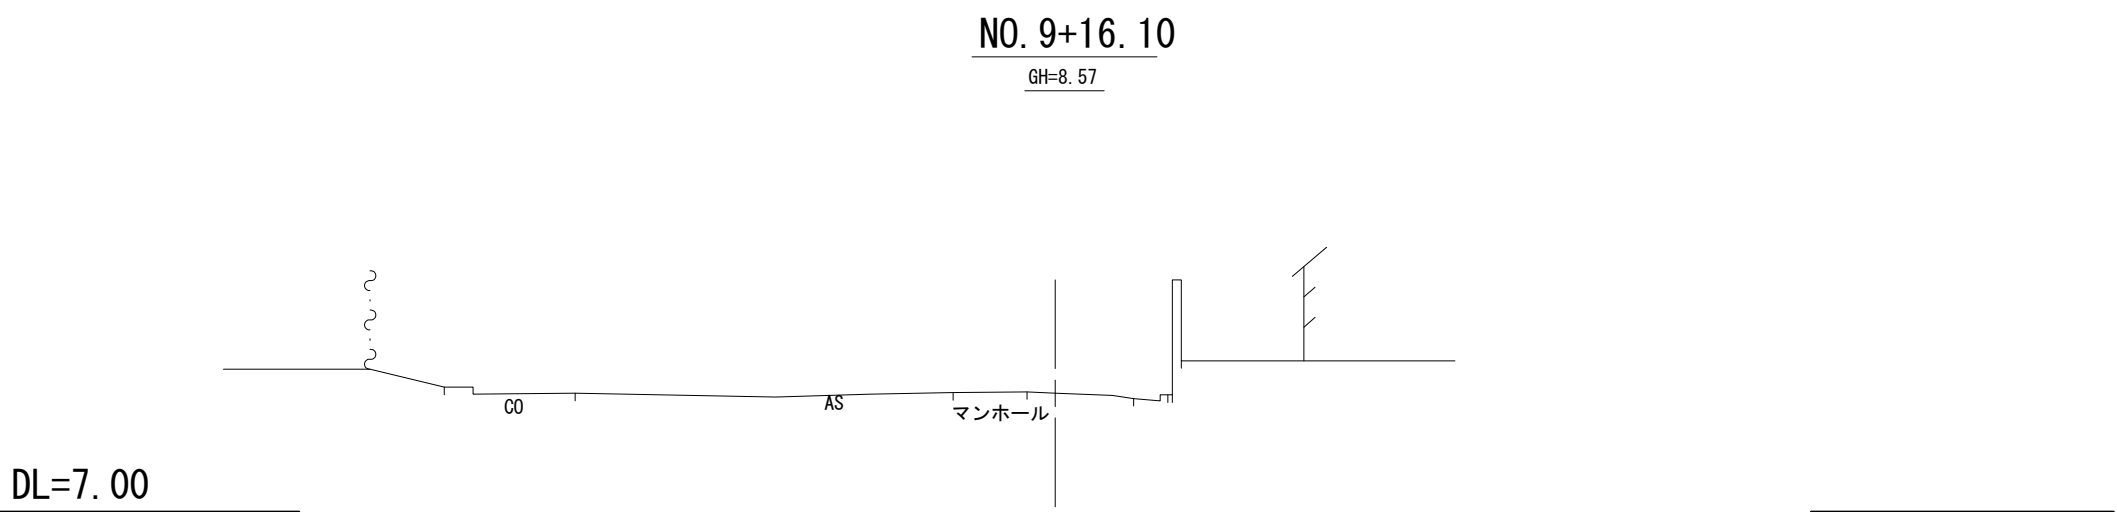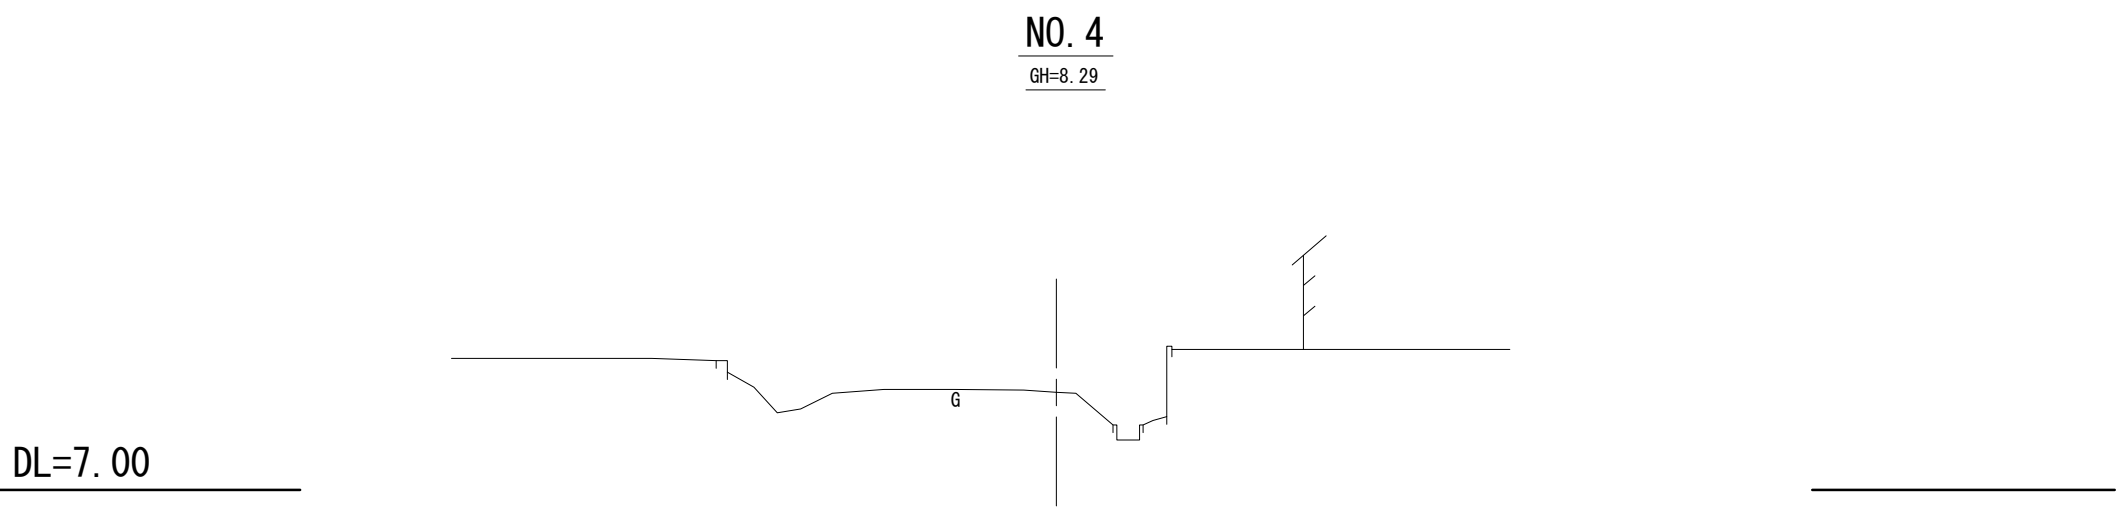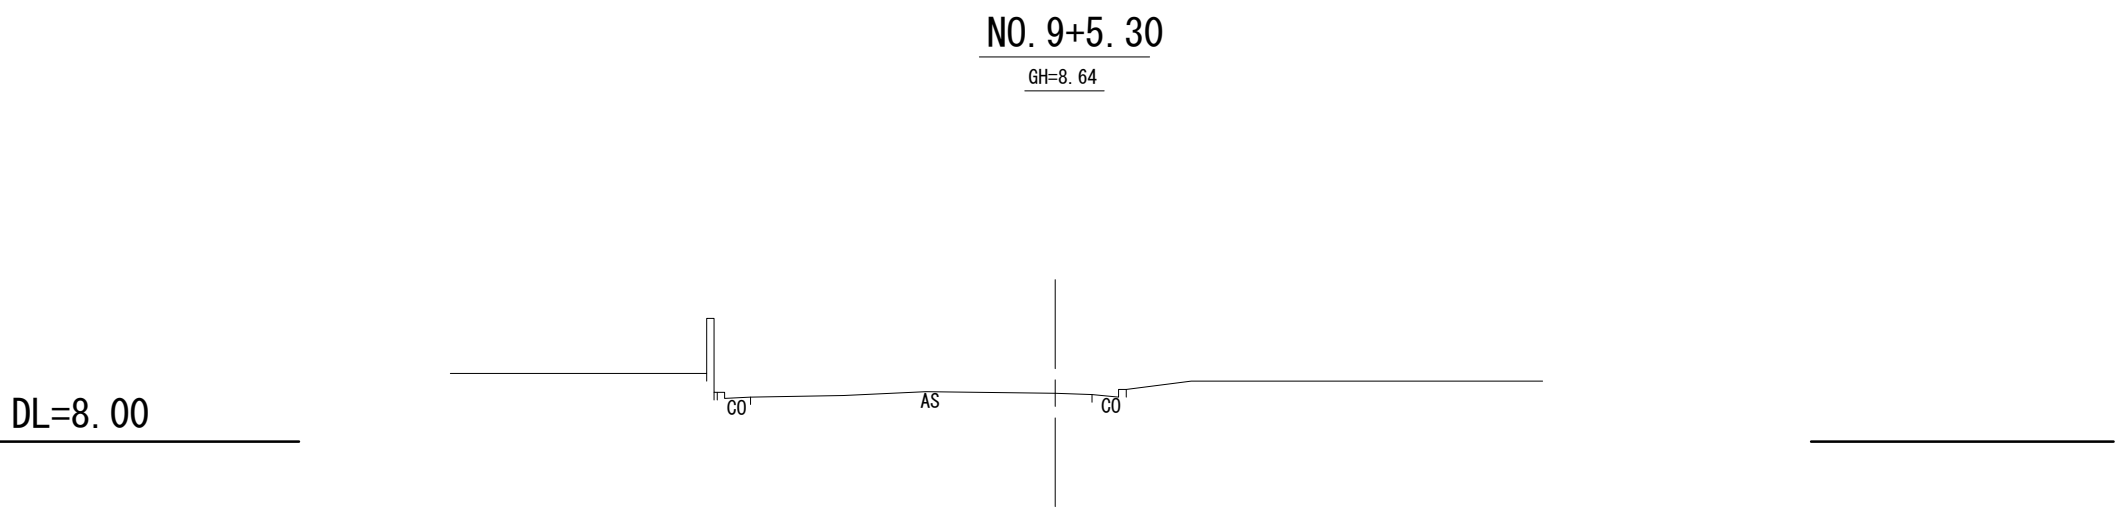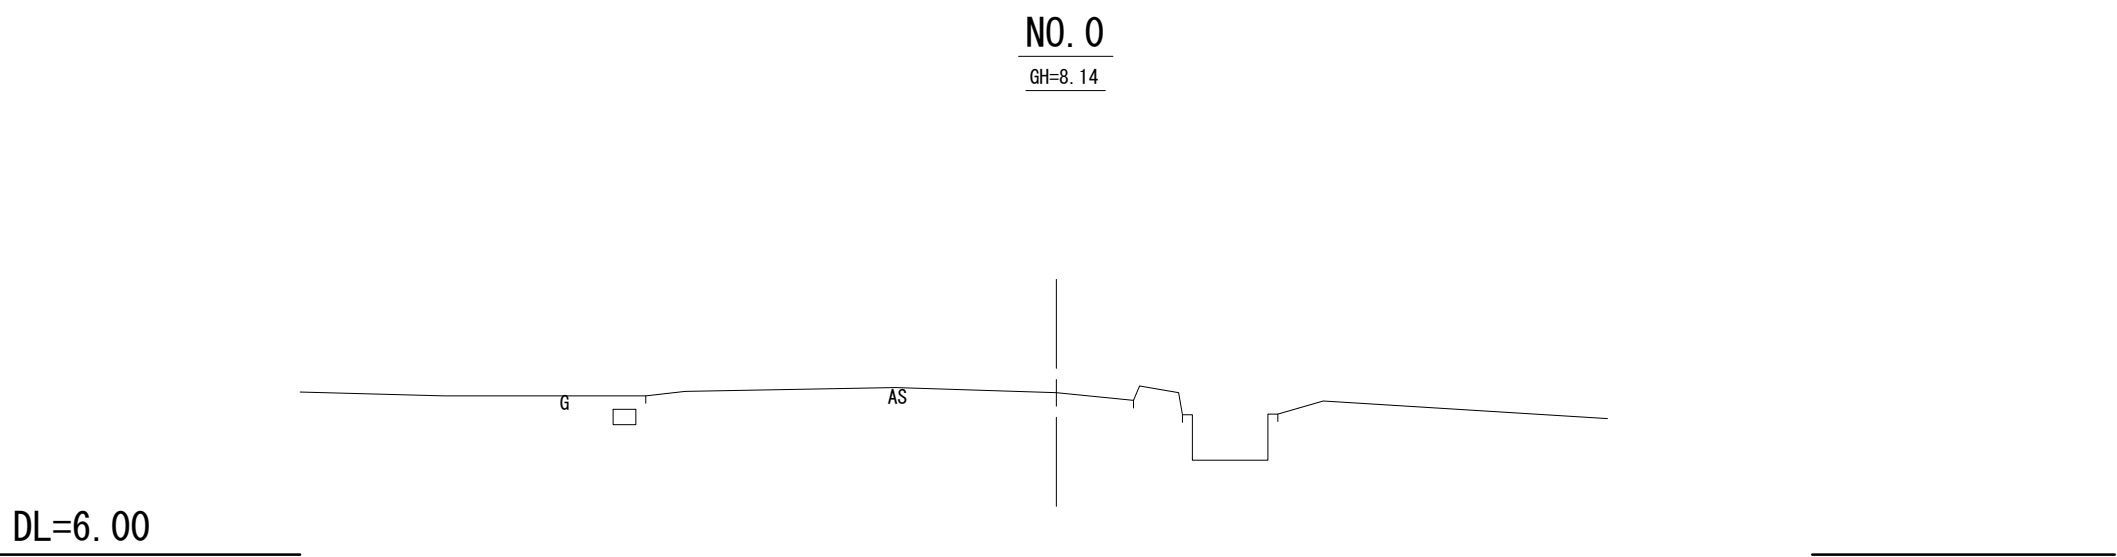


年 度	令和 8 年度	工事 番号	8B-1
路 線 名	浜浅内分区 面整備		
施工箇所	能代市浅内字中谷地地内ほか		
工 事 名	浜浅内分区管渠建設工事 (8B-1)		
図面名称	横断面図 (1)	図面 番号	14 29
照 査		設 計	縮 尺 図 示
能 代 市			

横断面図(2) 縮尺 1 : 100


NO. 23+15. 30
BH=6. 84

DL=4. 00

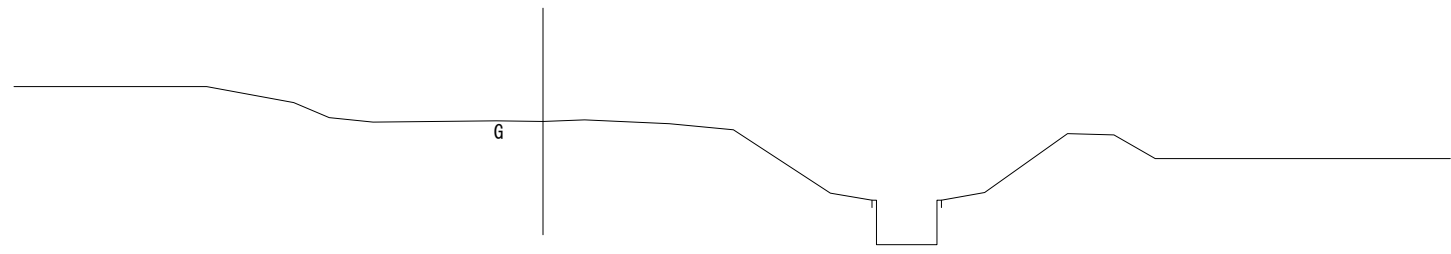


NO. 33+10. 36
BH=6. 61

DL=4. 00

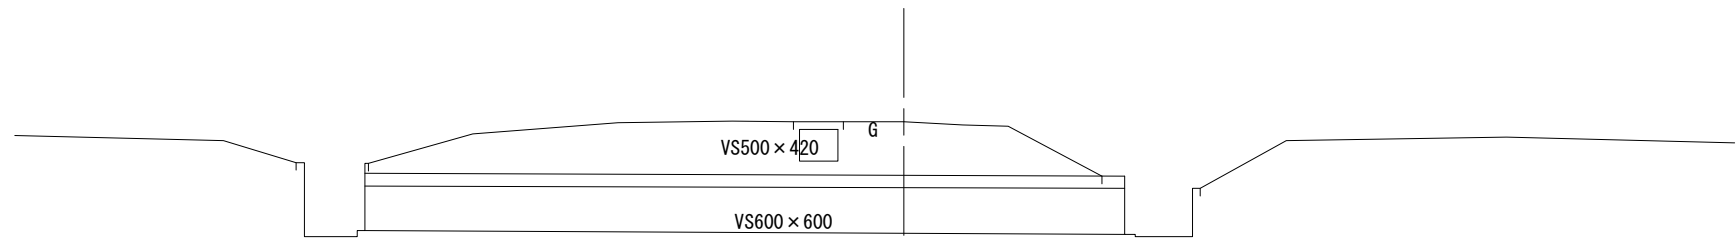


NO. 27+35. 70
BH=7. 16

DL=4. 00

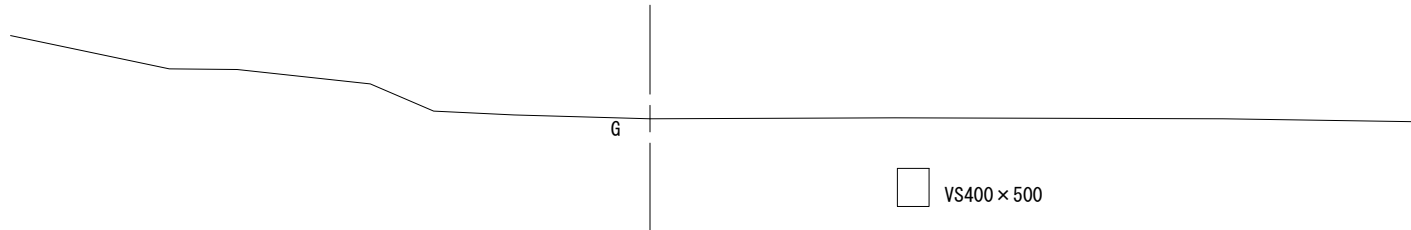


NO. 36+24. 40
BH=6. 54

DL=4. 00

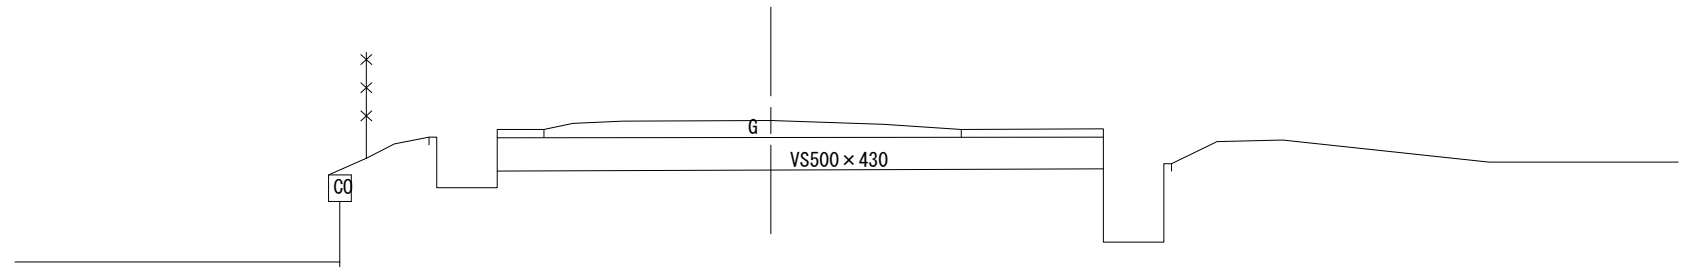


NO. 29+38. 44
BH=7. 12

DL=4. 00

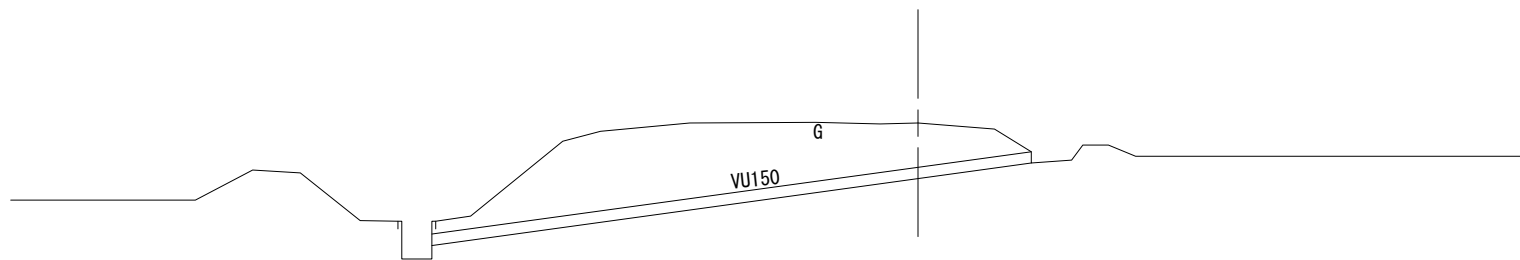


NO. 36+37. 71
BH=6. 55

DL=4. 00

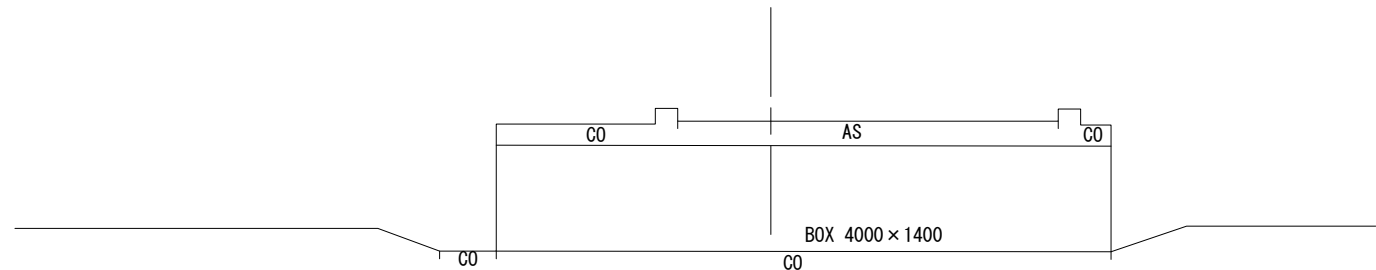

NO. 31+18. 55
BH=6. 69


DL=4. 00

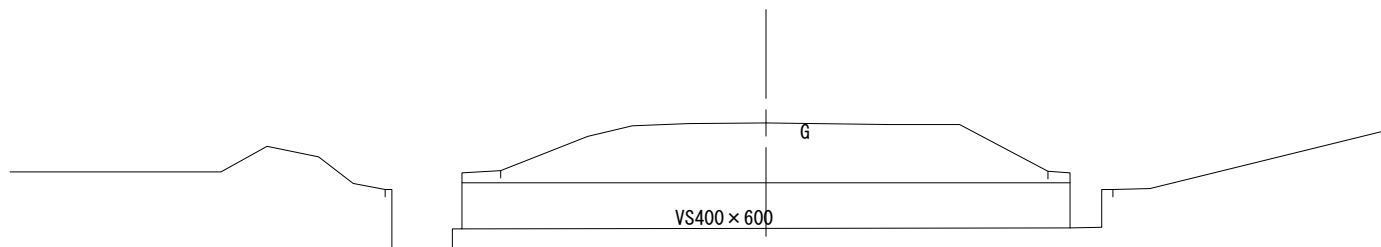


年 度	令和 8 年度	工事 番号	8B-1
路 線 名	浜浅内分区 面整備		
施工箇所	能代市浅内字中谷地地内ほか		
工 事 名	浜浅内分区管渠建設工事(8B-1)		
図面名称	横断面図(2)	図面 番号	15 29
照査		設計	縮尺 図示
能 代 市			

横断面図(3) 縮尺 1 : 100


NO. 37
GH=6.49

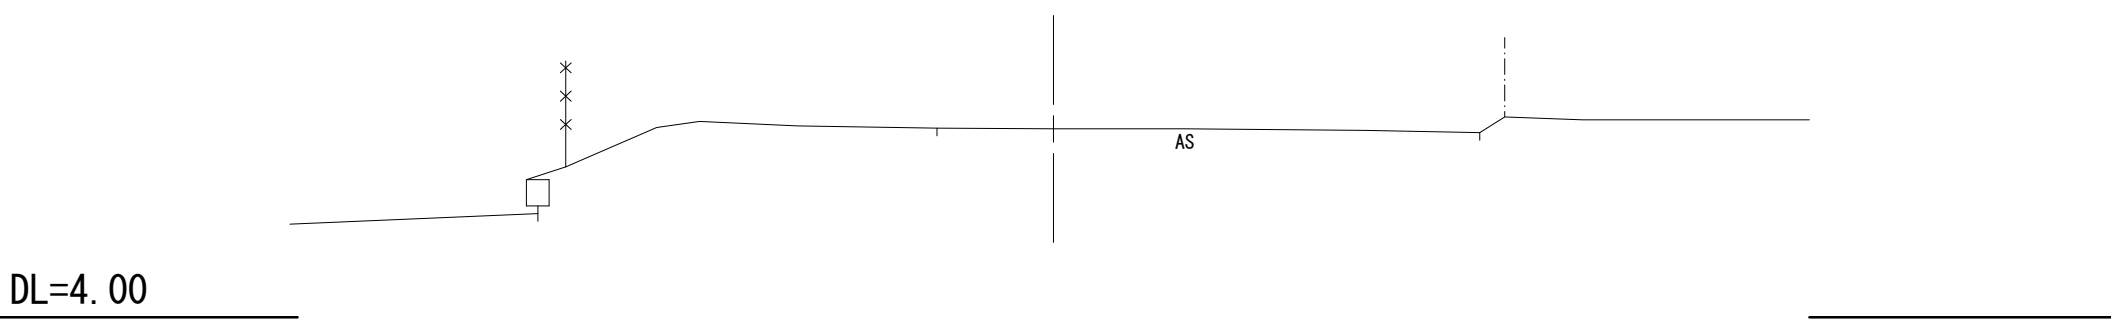


NO. 45+12.56
GH=8.68

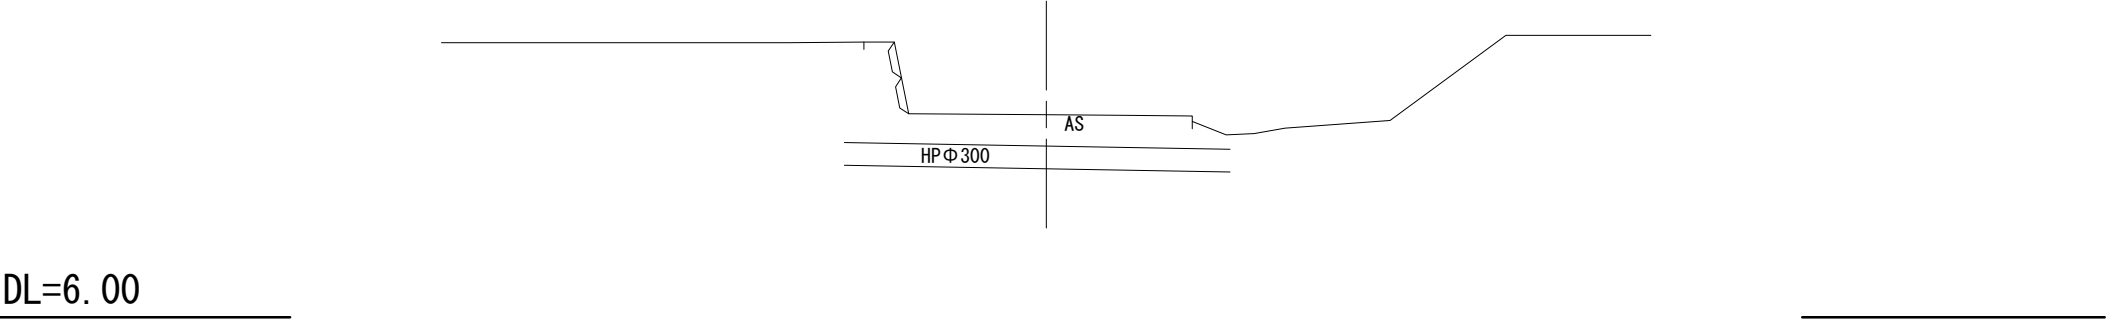


NO. 38
GH=6.16

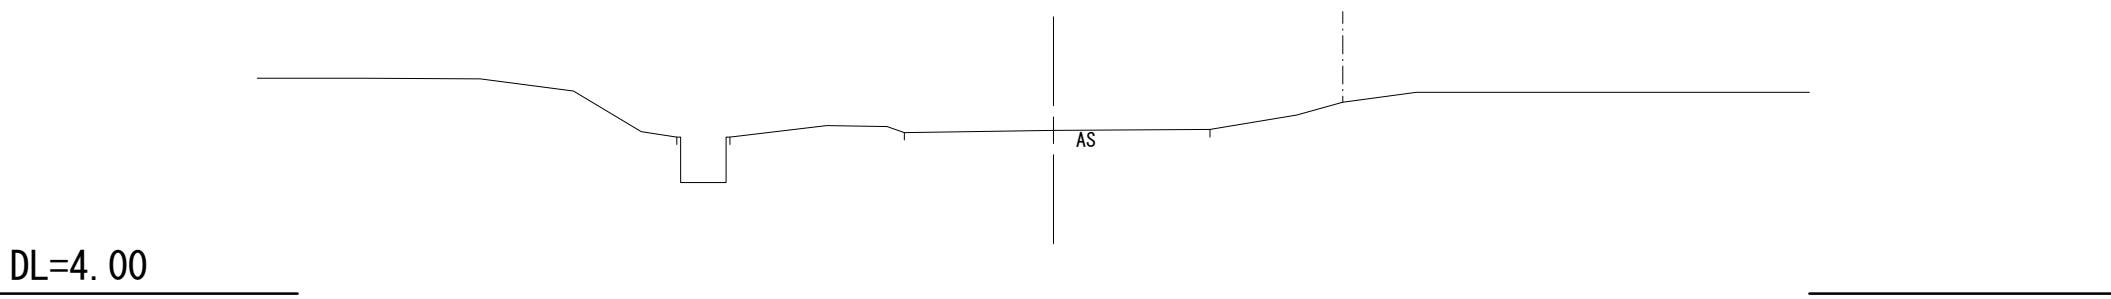


NO. 47+2.10
GH=8.47

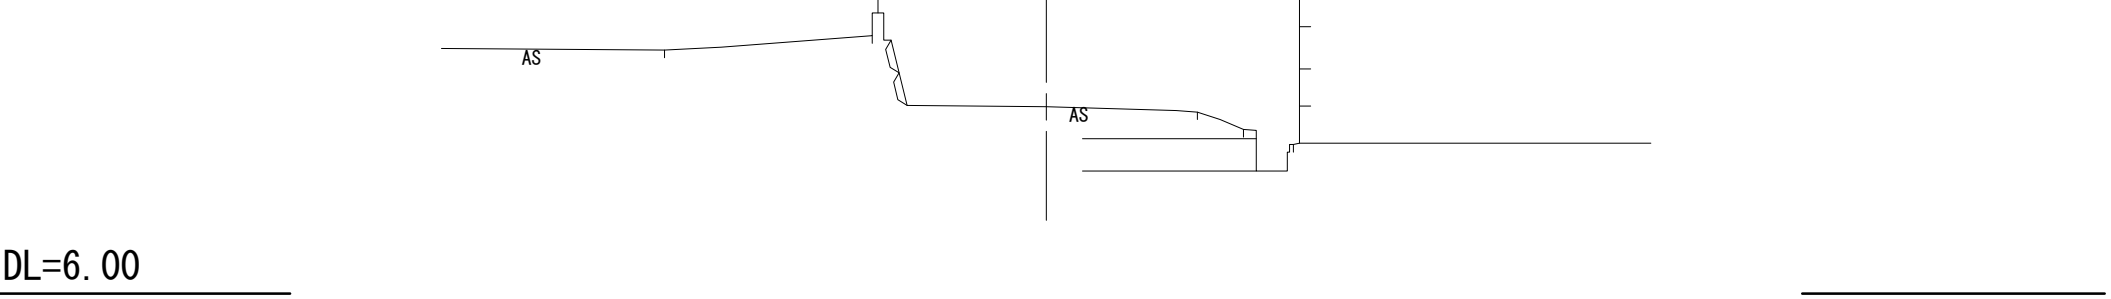


NO. 41+21.50
GH=6.57

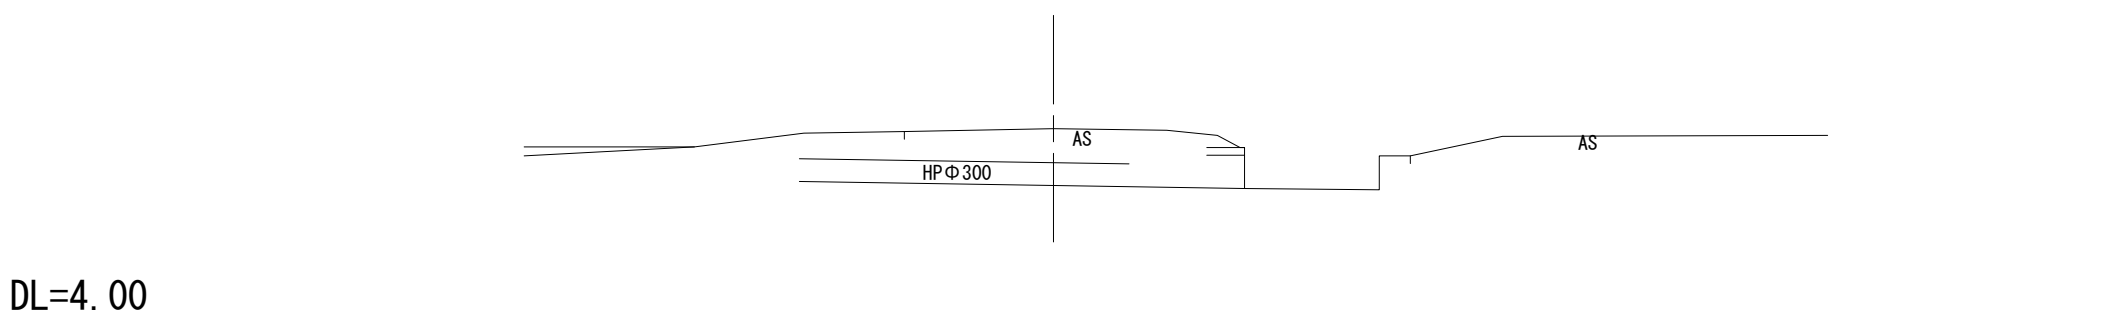


NO. 47+44.96
GH=8.45

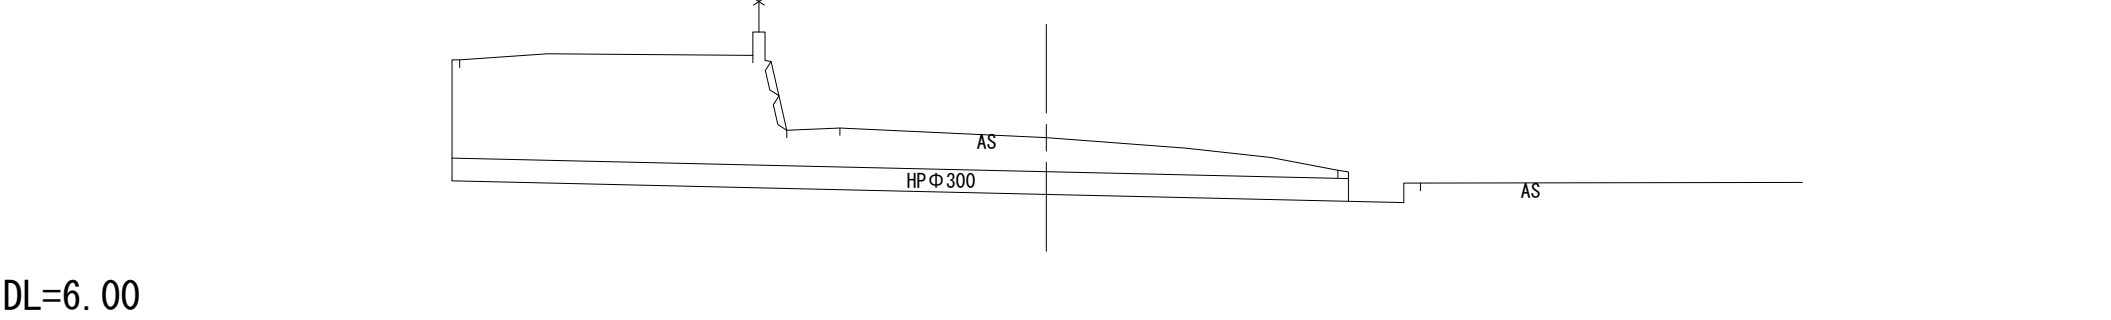

NO. 42+11.50
GH=6.63









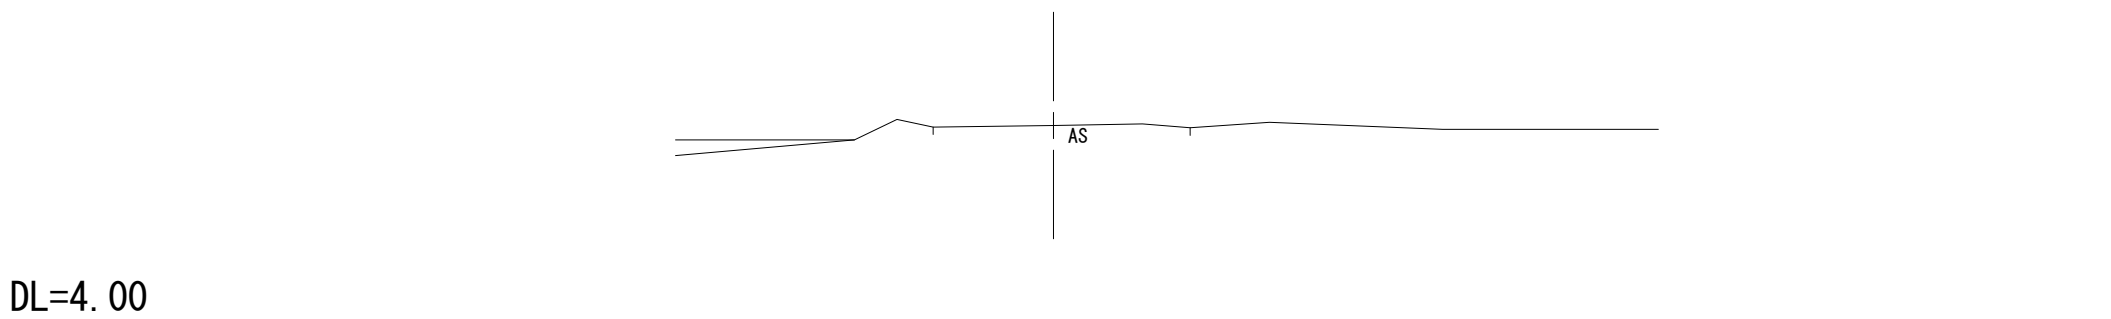


NO. 50
GH=10.01

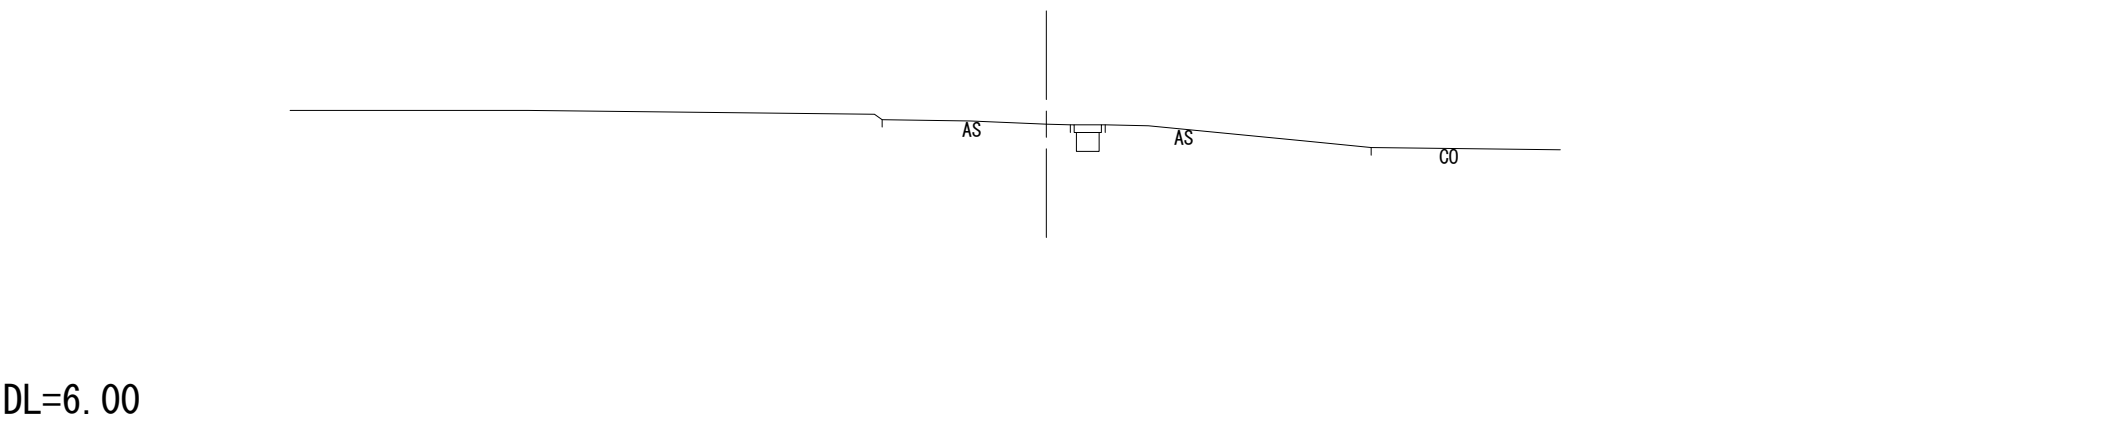

年 度	令和 8 年度	工事 番号	8B-1
路 線 名	浜浅内分区 面整備		
施工箇所	能代市浅内字中谷地内ほか		
工 事 名	浜浅内分区管渠建設工事(8B-1)		
図面名称	横断面図(3)	図面 番号	16 / 29
照査		設計	縮尺 図示
能 代 市			

配管詳細図(1) 縮尺 1:30

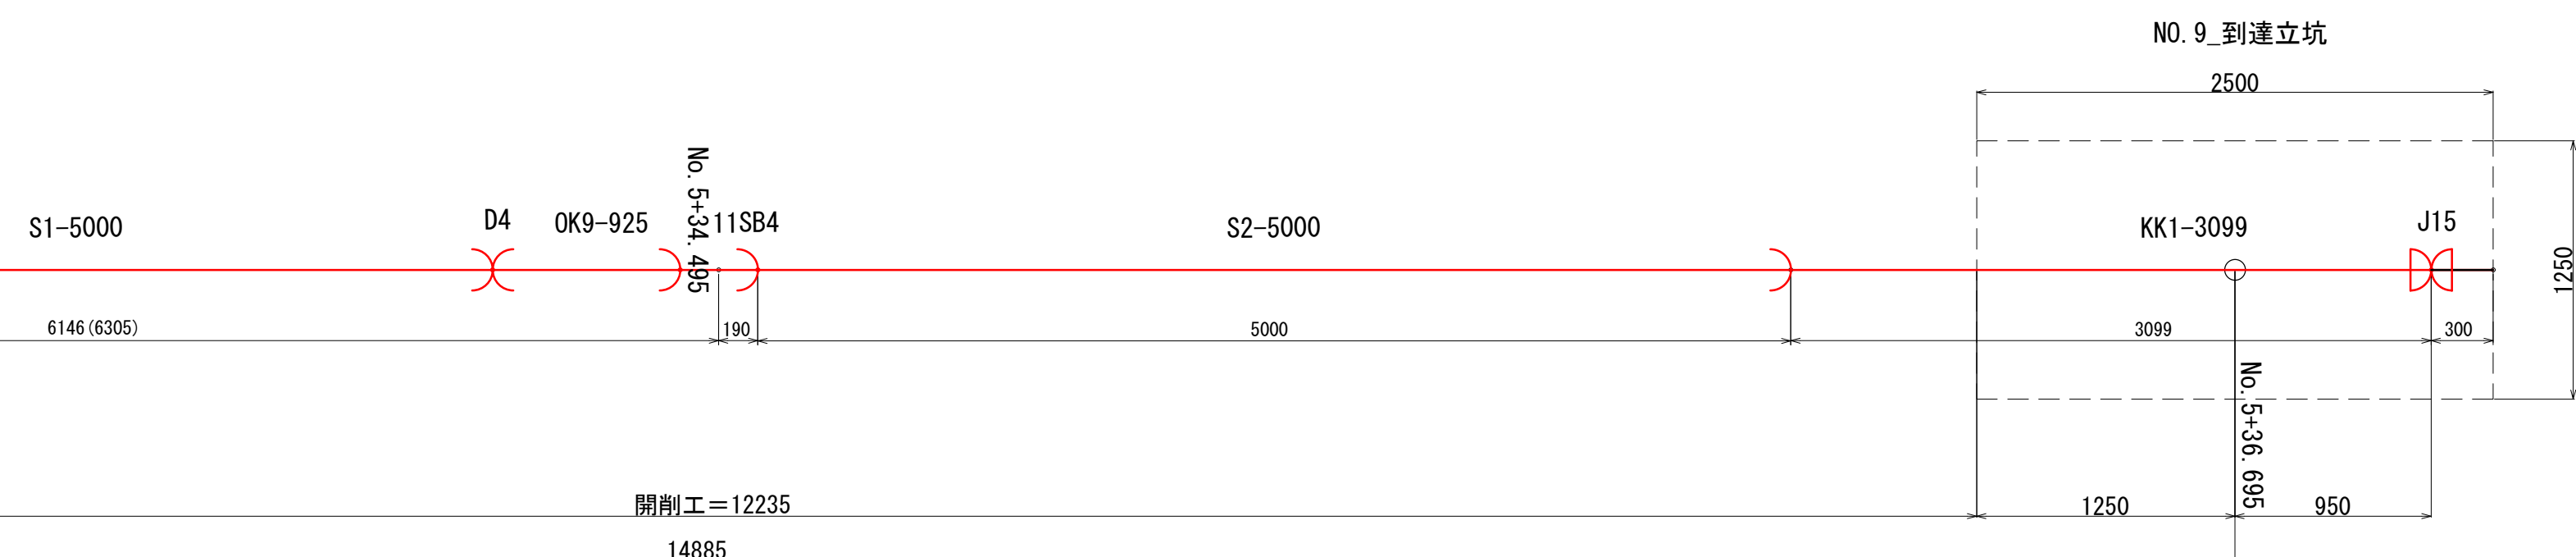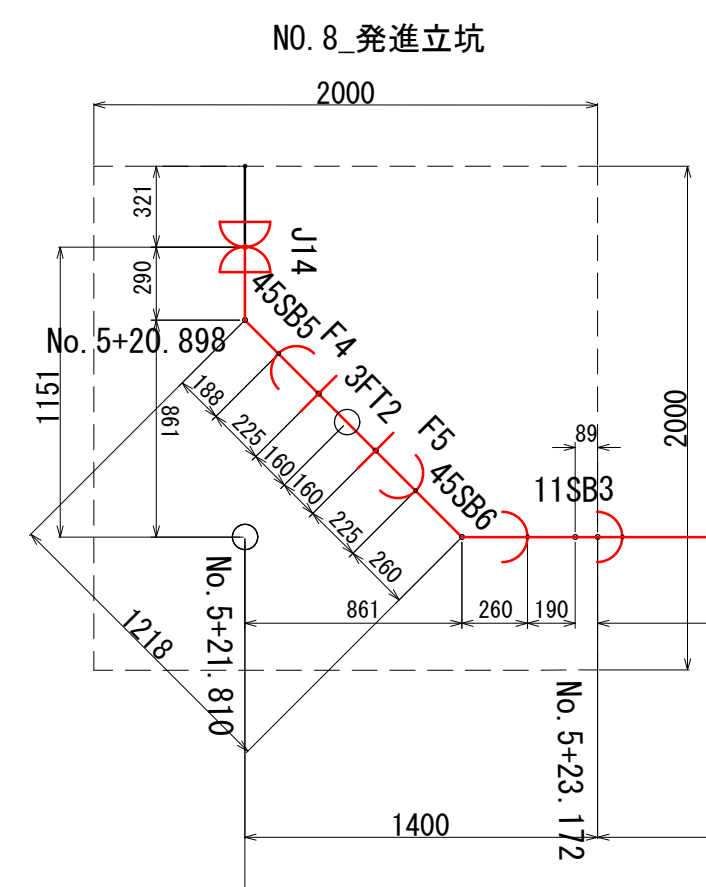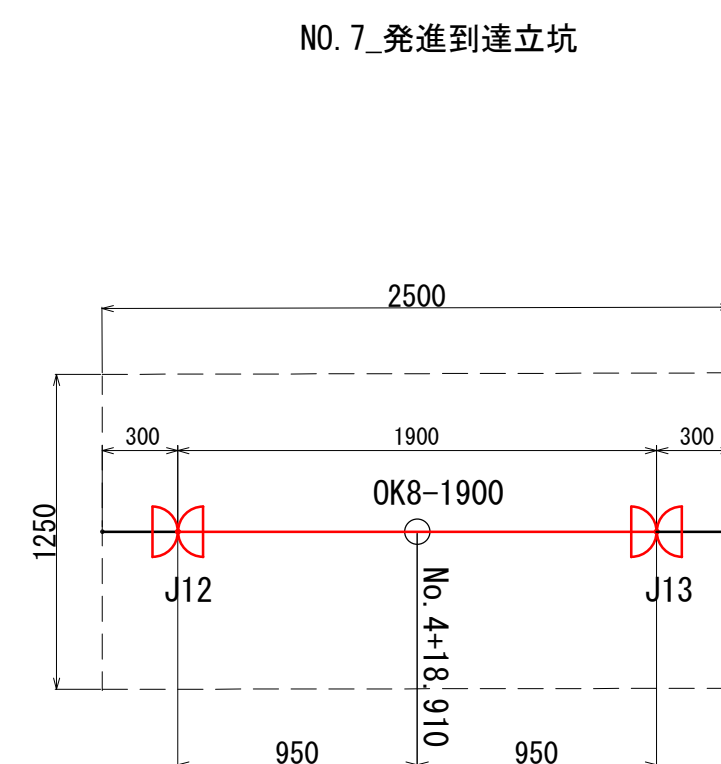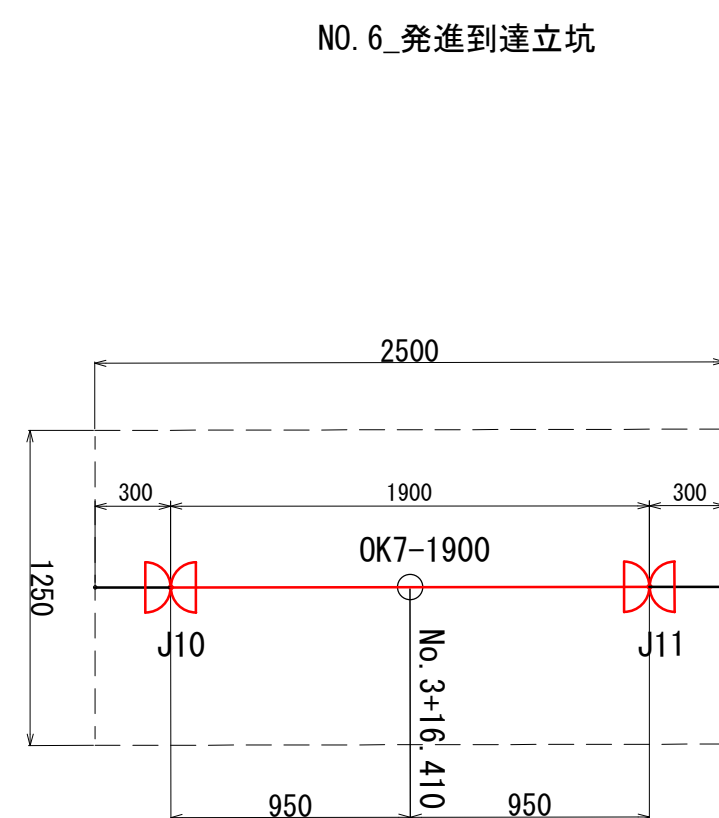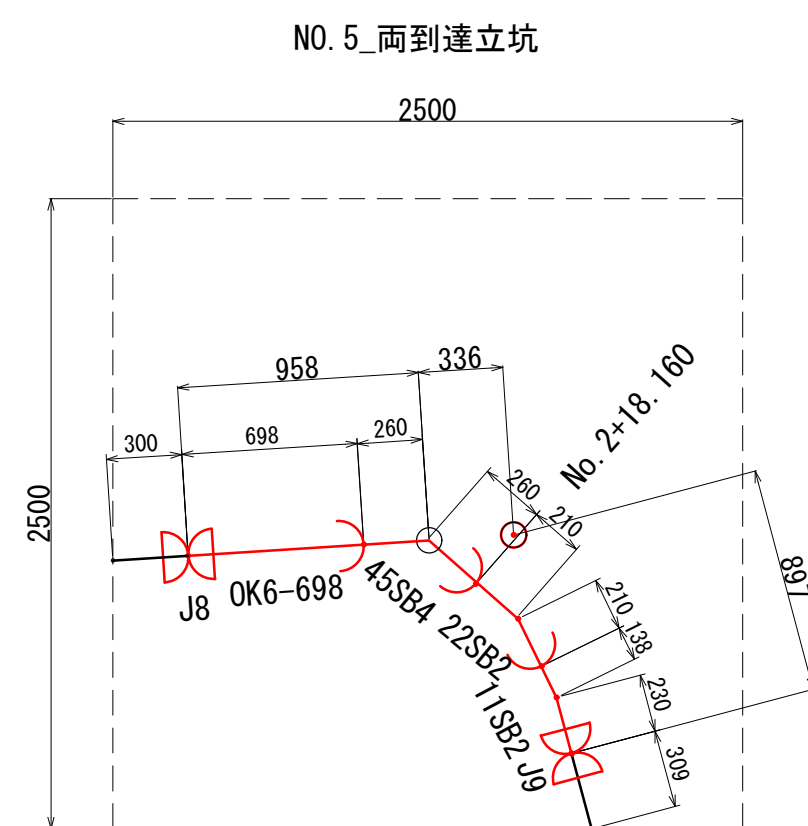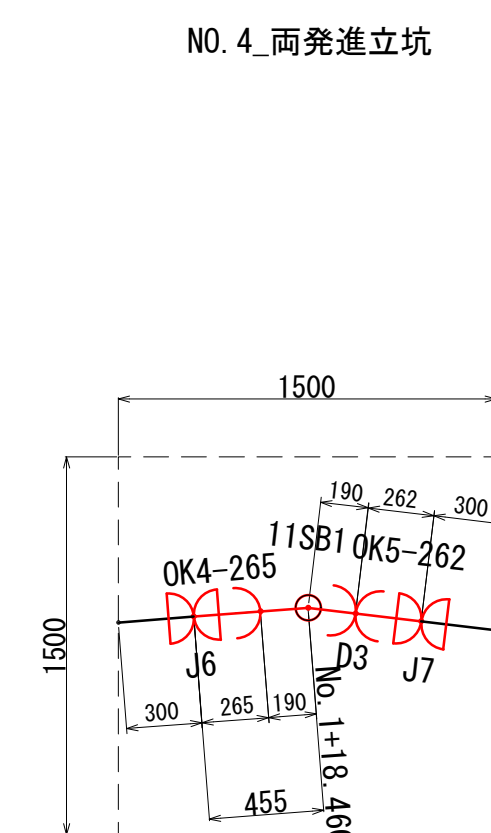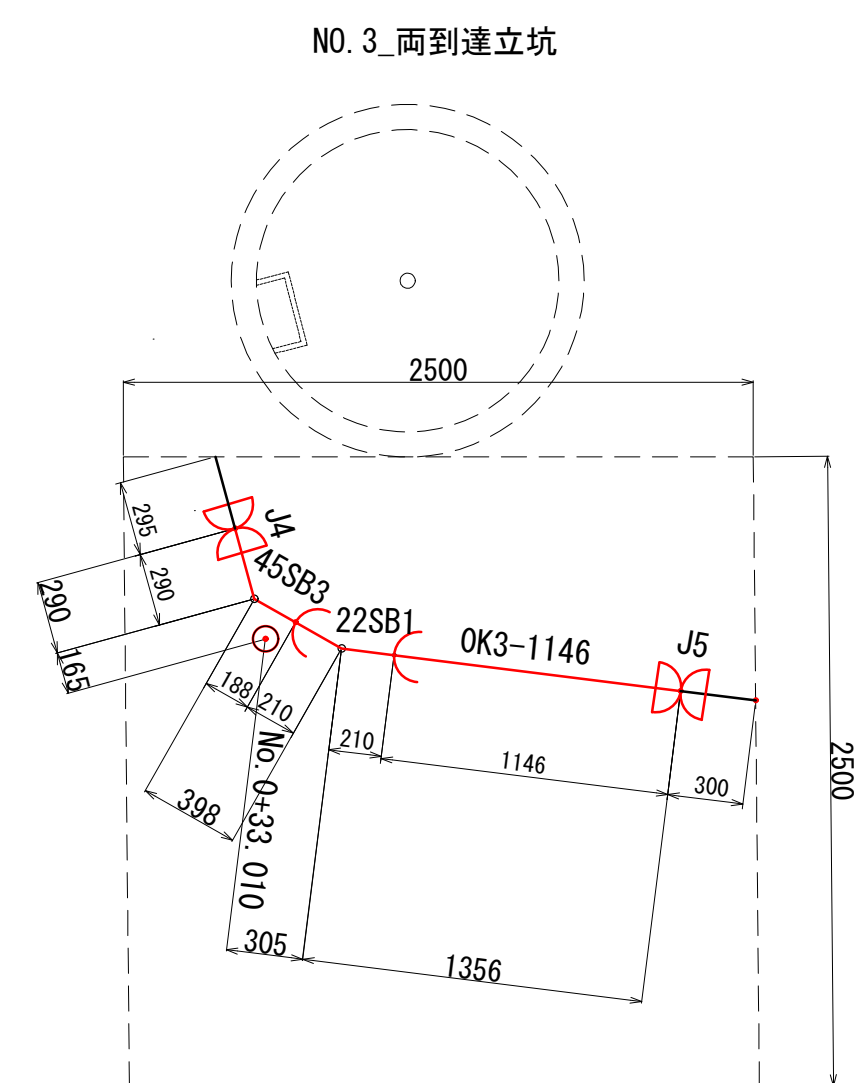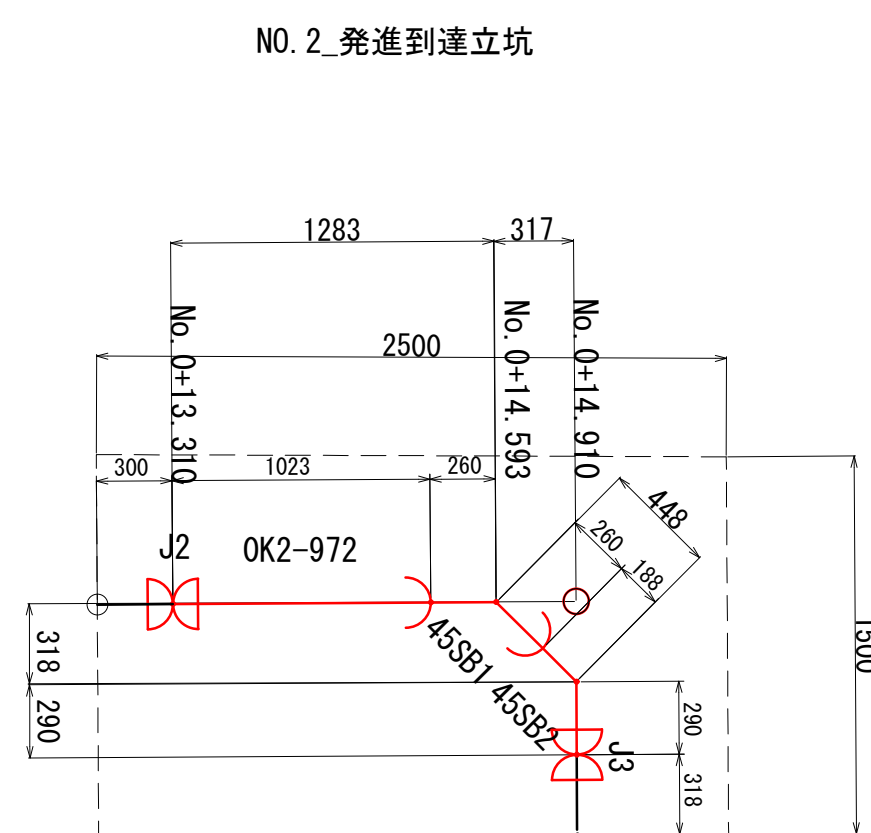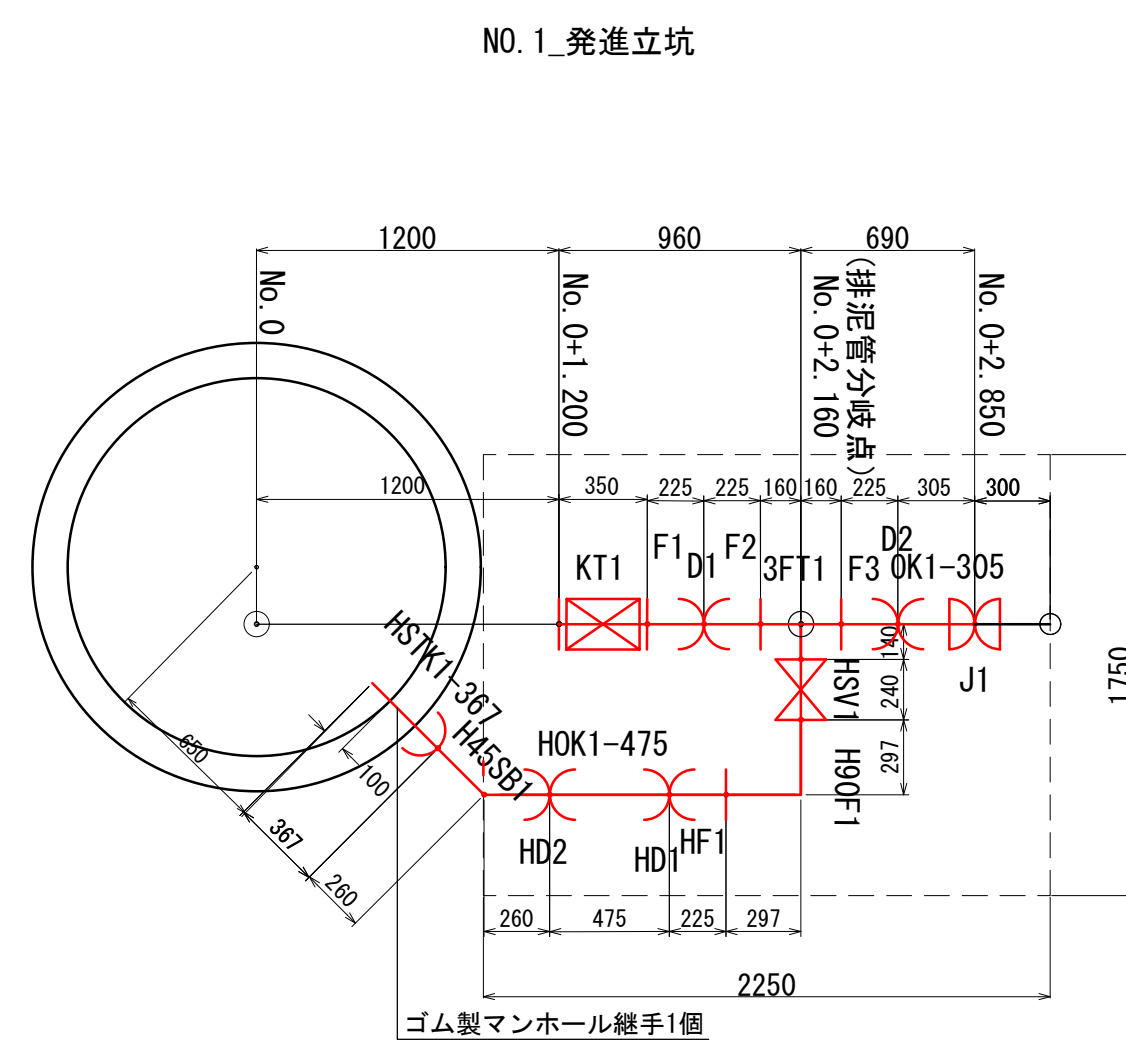









凡 例

名 称	記号・番号・長さ(mm)	
	本	管
片受直管		S1-5000
甲切管		KK1-3393、KK2-2457
乙切管		OK1-1000、OK2-556
90度曲管		90SB1~
45度曲管		45SB1~
45度曲管		45SB1
221/2度曲管		22SB1~
111/4度曲管		11SB1~
フランジ短管		F1~
砂付き短管切管		HSTK1-425~
カラ		D1~
メカジョイント		J1~
三フランジ管		3F1
仕切弁		SV1
片受直管曲管加工		SB1-5000
可とう管		KT1

名 称	記号・番号・長さ(mm)	
	排 泥 管	
乙切管		H0K1-300
90度曲管		H0QSB1~
45度曲管		H45SB1~
フランジ90度曲管		H90F1~
フランジ短管		HF1
砂付き短管		STK1-496(切管100-150-246)
カラー		HD1~
仕切弁		HSV1






年 度	令和 8 年度	工事 番号	8B-1
路 線 名	浜浅内分区 面整備		
施工箇所	能代市浅内字中谷地地内ほか		
工 事 名	浜浅内分区管渠建設工事(8B-1)		
図面名称	配管詳細図(1)	図面 番号	17 29
照査	設計	縮尺	図示
能 代 市			

配管詳細図(2) 縮尺 1:30

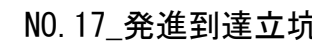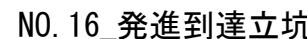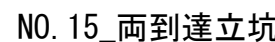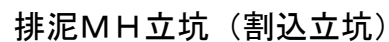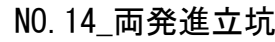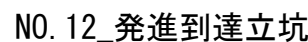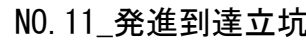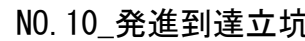

名 称	記号・番号・長さ(mm)	
	本 管	
片受直管		S1-5000
甲切管		KK1-3393、KK2-2457
乙切管		OK1-1000、OK2-556
90度曲管		90SB1~
45度曲管		45SB1~
221/2度曲管		22SB1~
111/4度曲管		11SB1~
フランジ短管		F1~
砂付き短管切管		HSTK1-425~
カラー		D1~
メカジョイント		J1~
三フランジ管		3F1
仕切弁		SV1
片受直管曲管加工 可とう管		SB1-5000
		KT1


名 称	記号・番号・長さ(mm)
	排 泥 管
乙切管	— HOKI-300
90度曲管	↷ H90SB1～
45度曲管	↘ H45SB1～
フランジ90度曲管	↷ H90F1～
フランジ短管	— HF1
砂付き短管	— STK1-496(切管100-150-246)
カラー	— HD1～
生切管	— HSV1

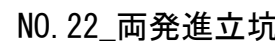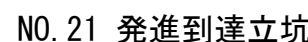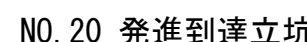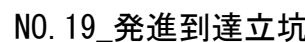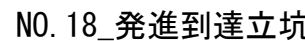


年度	令和 8 年度	工事番号	8B-1
路線名	浜浅内分區 面整備		
施工箇所	能代市浅内字中谷地地内ほか		
工事名	浜浅内分區管渠建設工事 (8B-1)		
図面名称	配管詳細圖 (2)	図面番号	18 29
照査	設計	縮尺	図示
能代市			

配管詳細図(3) 縮尺 1:30


N0. 23 発進到達立地

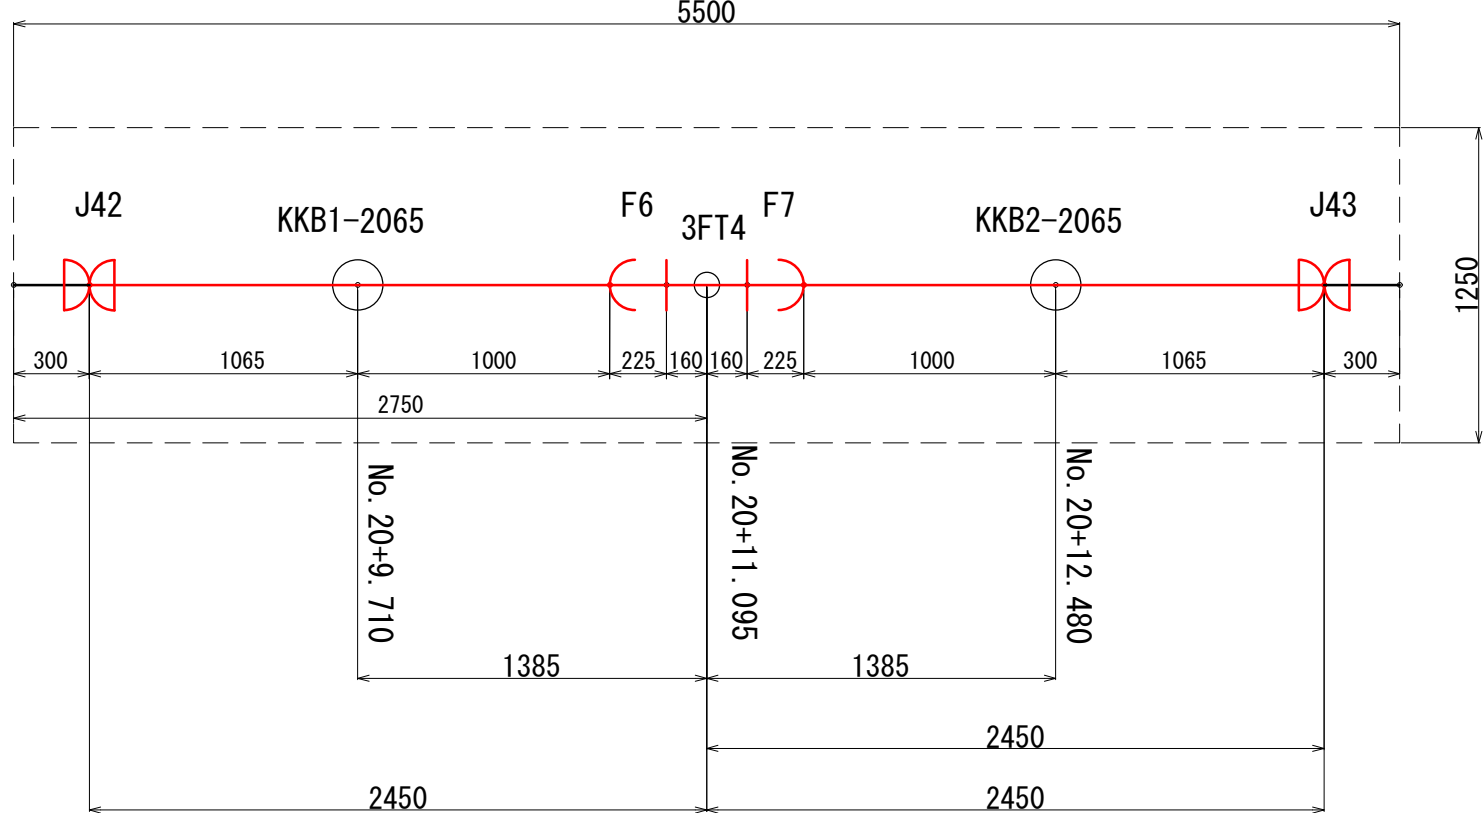


NO. 24 榮進到達立坑

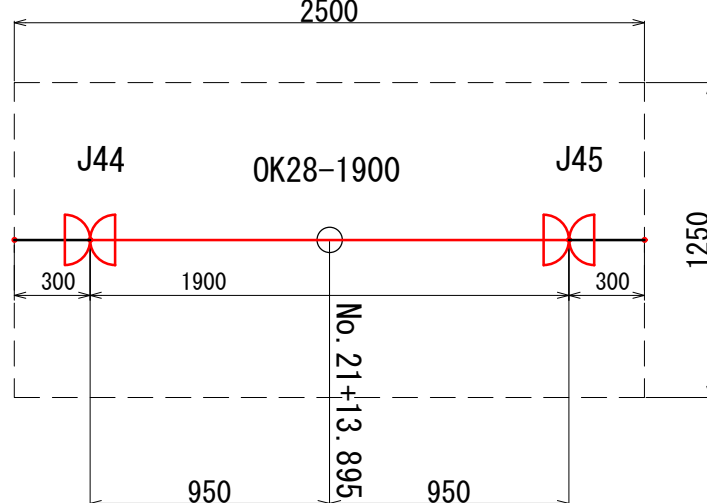


N0 25 癸進到達立地

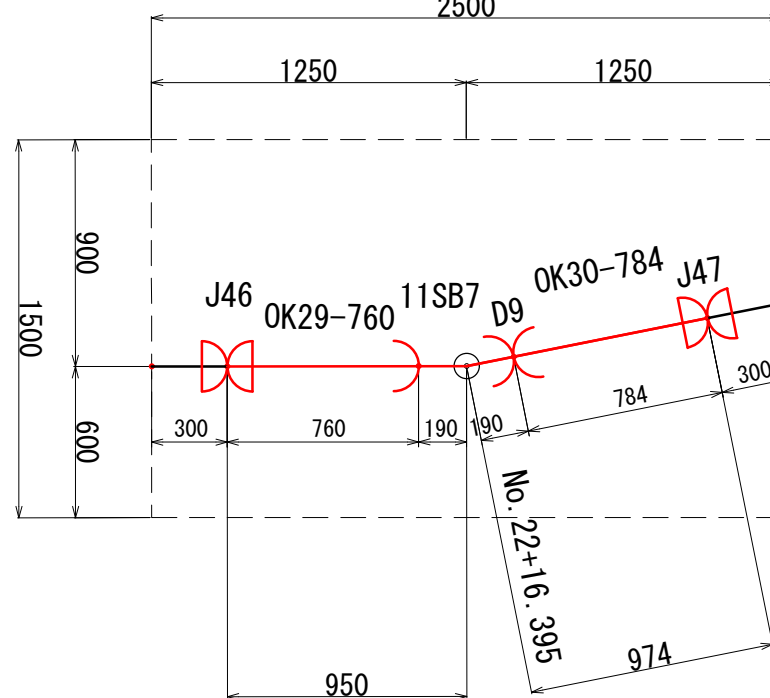


NO. 26 發進到達立

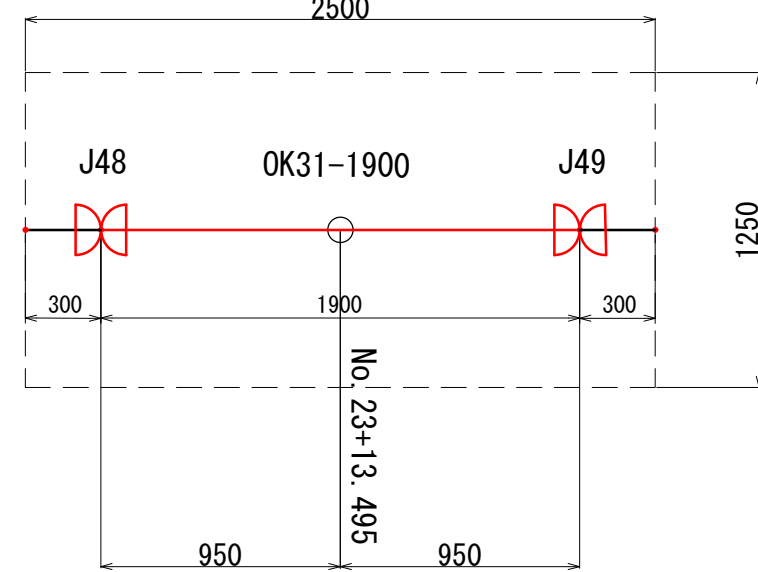


NO 27 發進到達立土

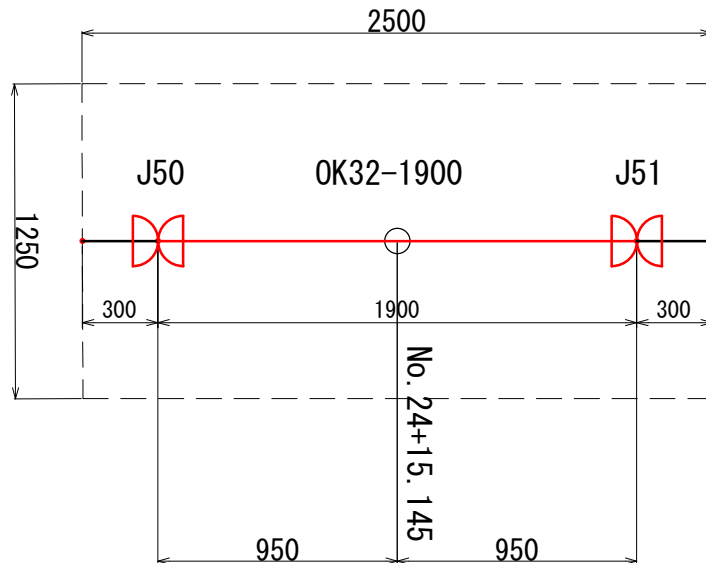


NO 28 發進到達立土

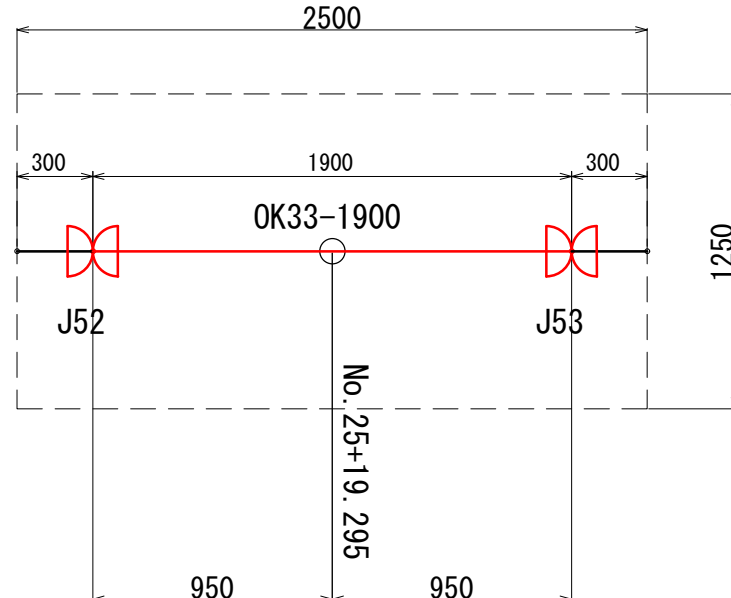


NO. 29 發進到達立地

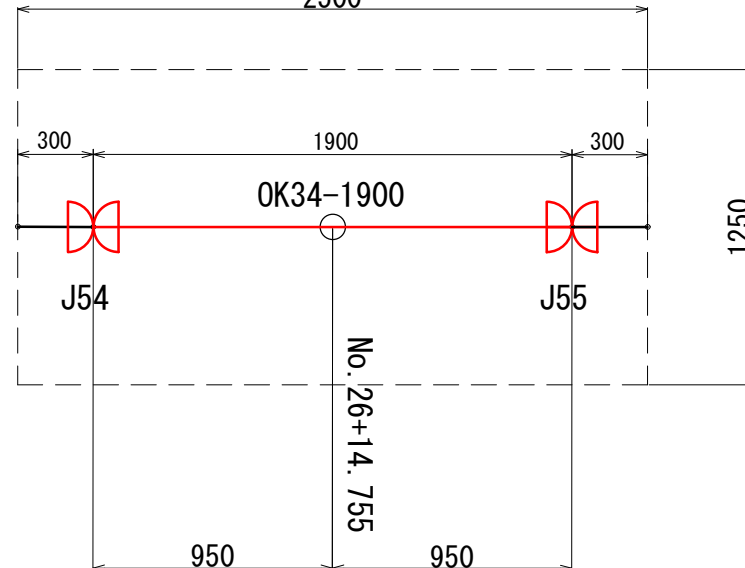


N0 30 癸丑到達立:

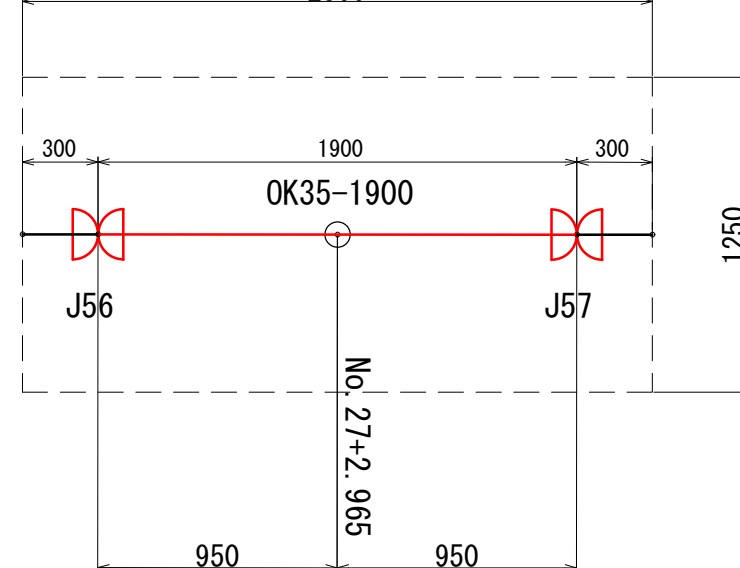


NO. 31 癸丑到遠立

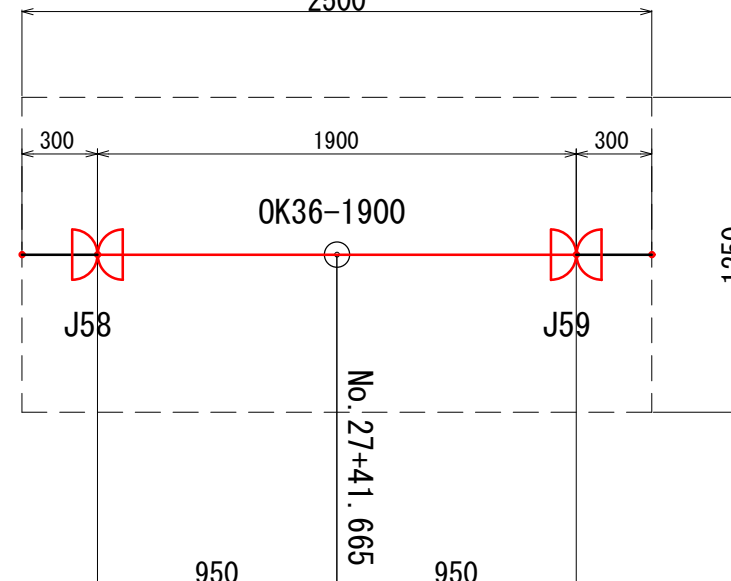


N0 32 癸進到達立土

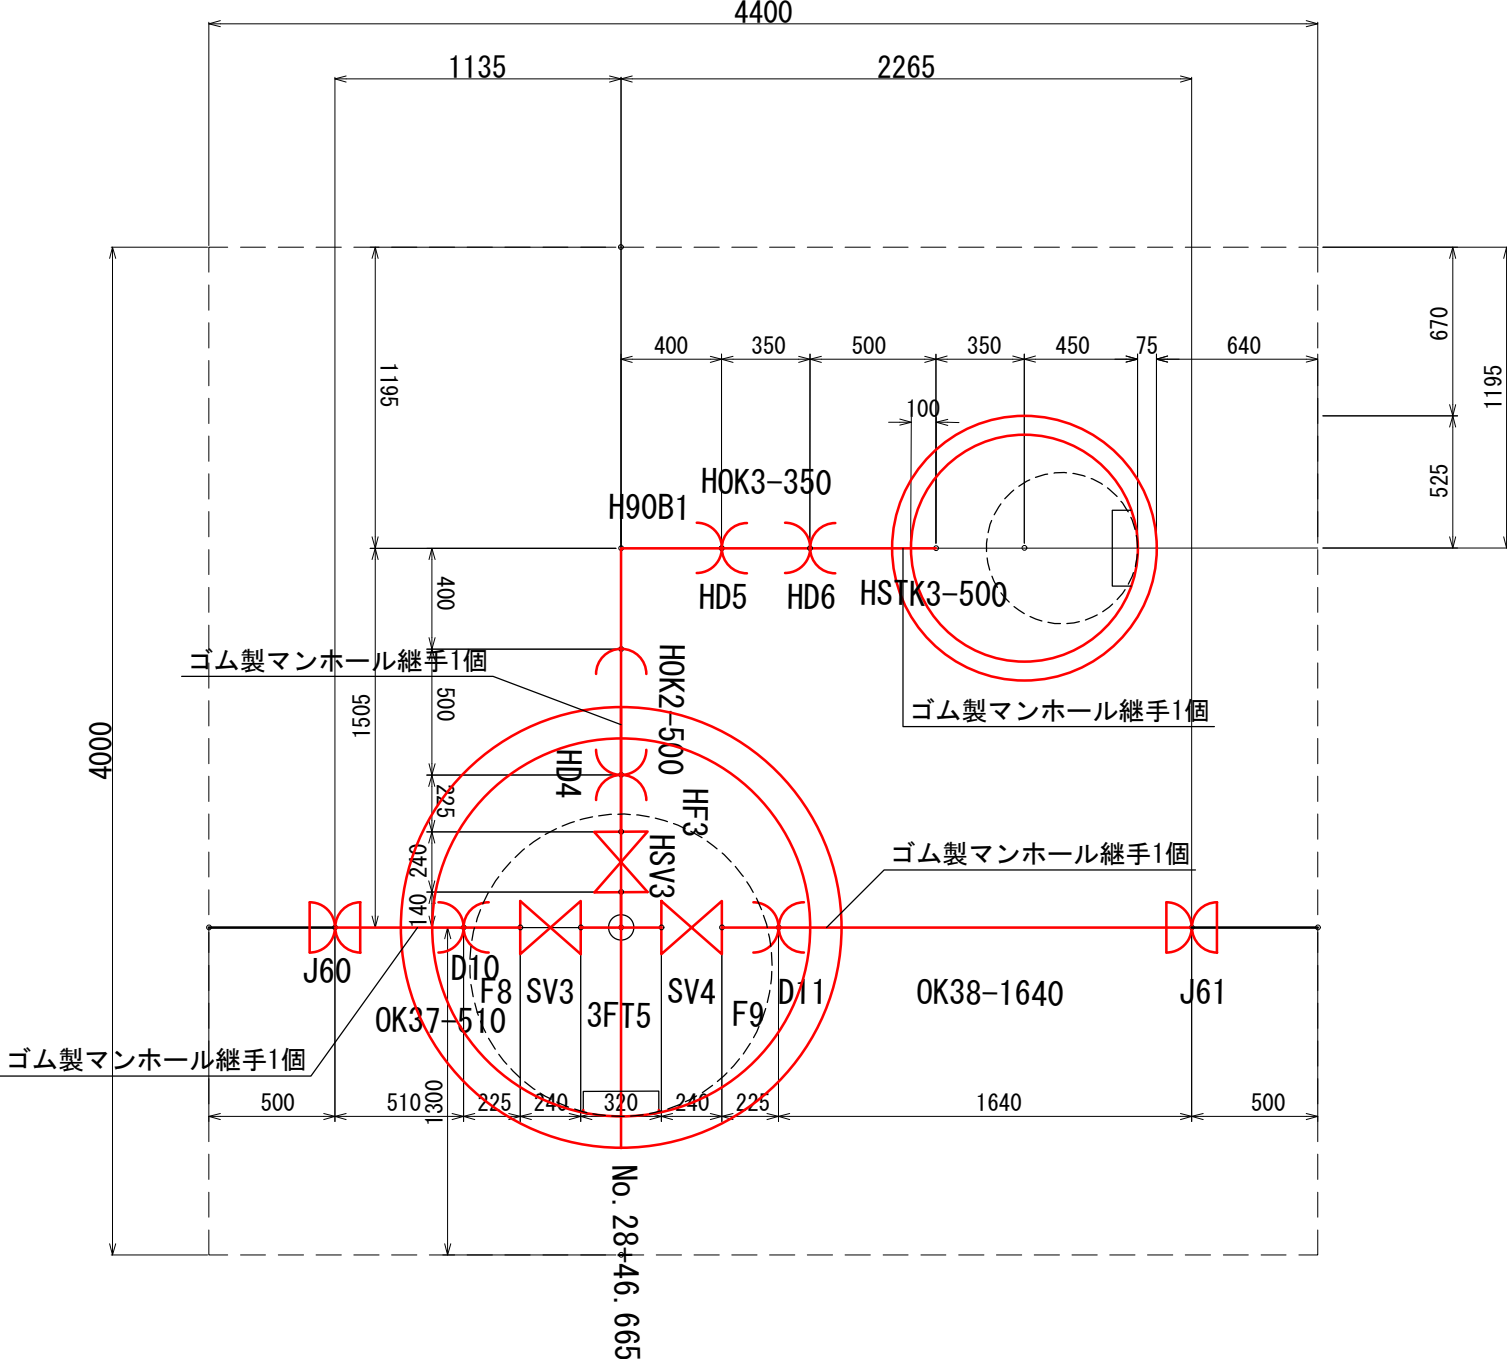


NO 33 發進到達立地

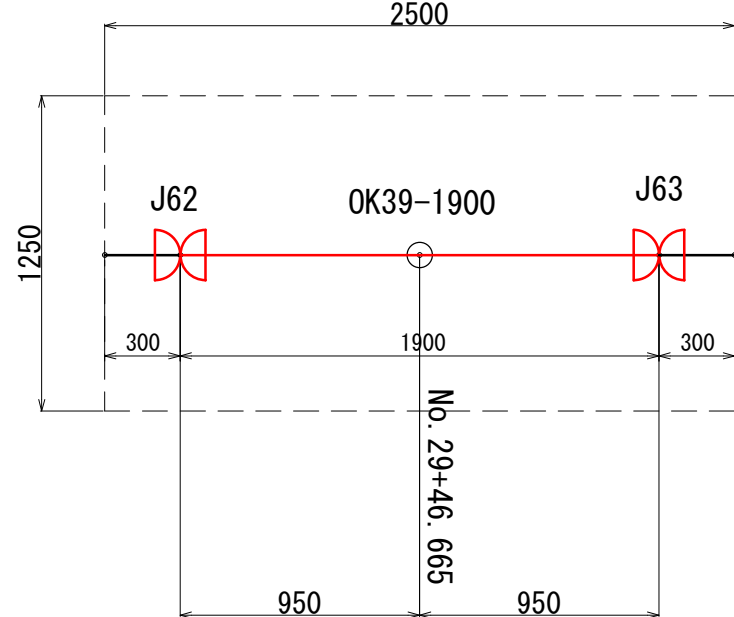

NO. 34 發進到達立

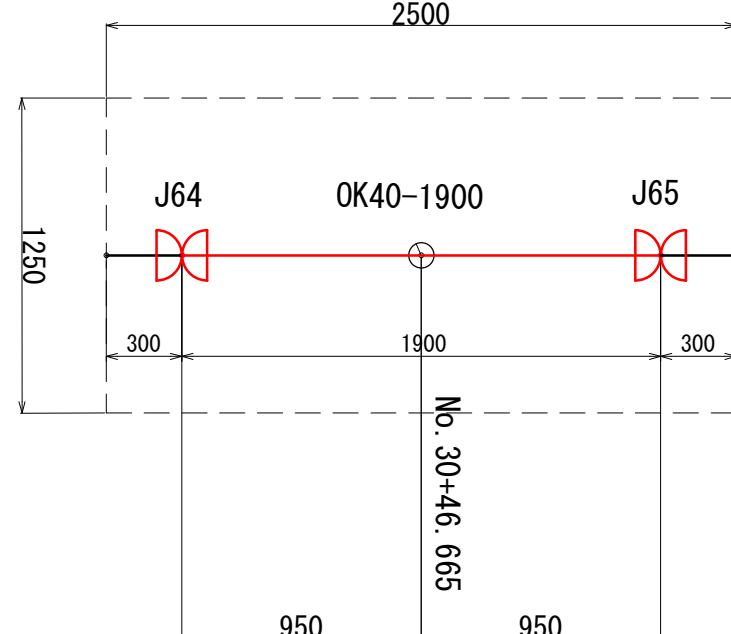

NO. 35 發進到達立












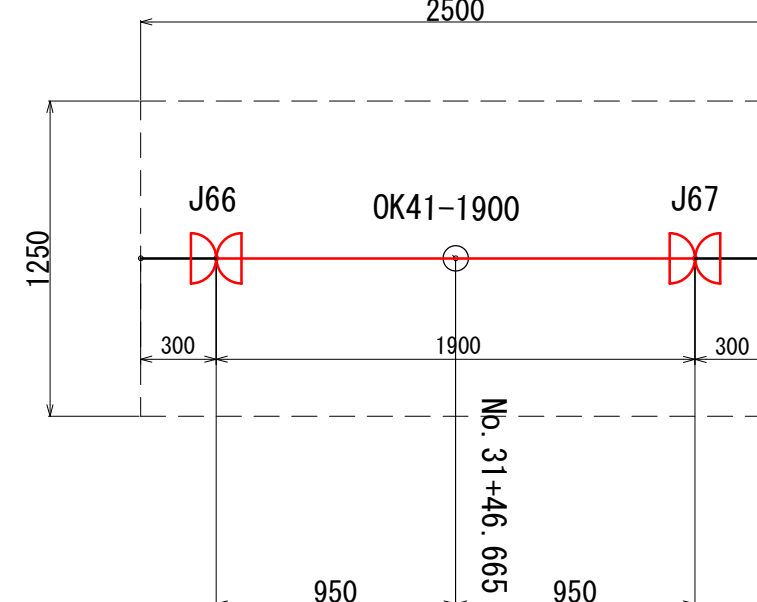


名 称	記号・番号・長さ(mm)	
	本 管	
片受直管		S1-5000
甲切管		KK1-3393、KK2-2457
乙切管		OK1-1000、OK2-556
90度曲管		90SB1~
45度曲管		45SB1~
45度曲管		45B1
221/2度曲管		22SB1~
111/4度曲管		11SB1~
フランジ短管		F1~
砂付き短管切管		HSTK1-425~
カラー		D1~
メカジョイント		J1~
三フランジ管		3F1
仕切弁		SV1
片受直管曲管加工		SB1-5000
可とう管		KT1

名 称	記号・番号・長さ (mm)	
	排	泥 管
乙切管	—	HOK1-300
90度曲管	⌋	H90SB1~
45度曲管	⌋	H45SB1~
フランジ90度曲管	⌋	H90F1~
フランジ短管	—	HF1
砂付き短管	—	STK1-496(切管100-150-246)
カラー	⌋	HD1~
仕切弁	⌋	HSV1

年 度	令和 8 年度	工事 番号	8B-1
路 線 名	浜湾内分区分 面整備		
施工箇所	能代市浅内字中谷地地内ほか		
工 事 名	浜湾内分区分管渠建設工事(8B-1)		
図面名称	配管詳細図(3)	図面 番号	19 29
照査	設計	縮尺	図示
能 代 市			

配管詳細図(4) 縮尺 1 : 30

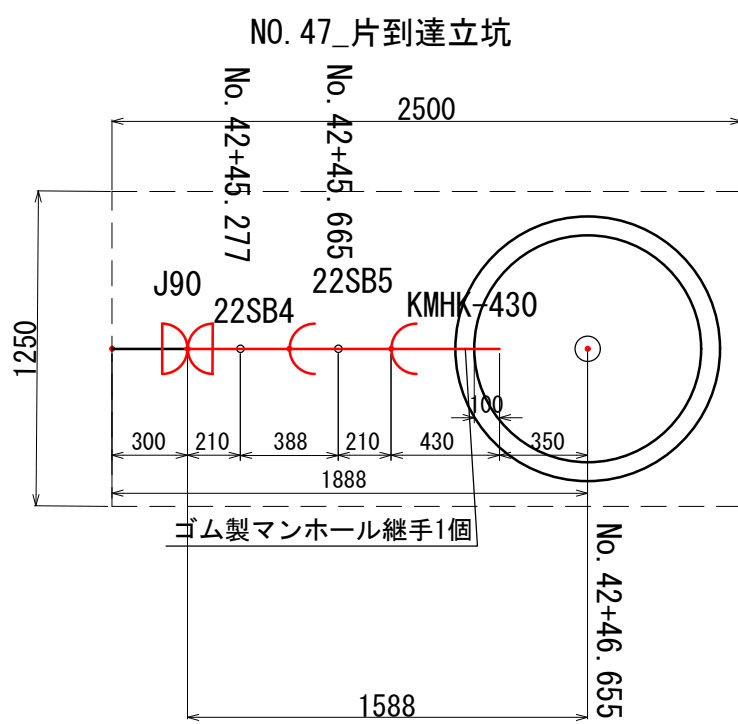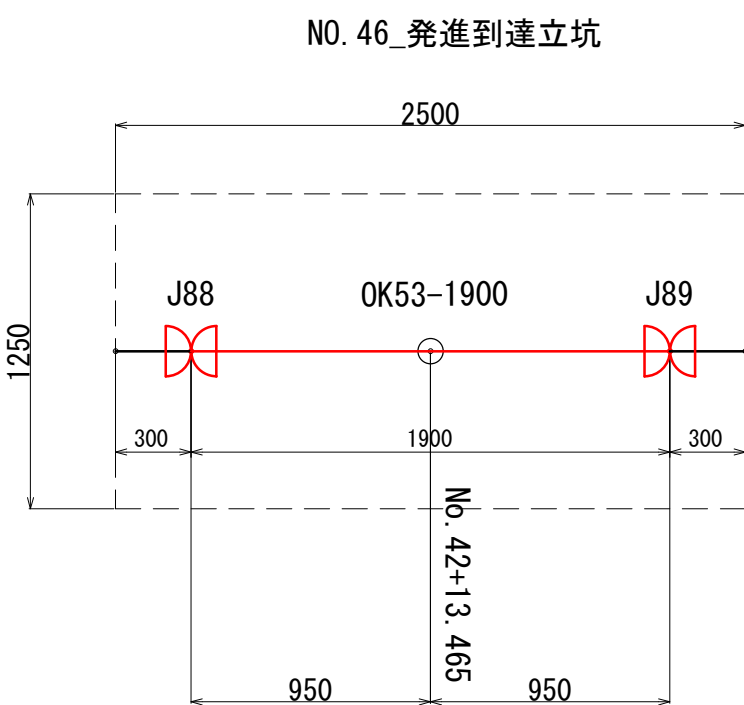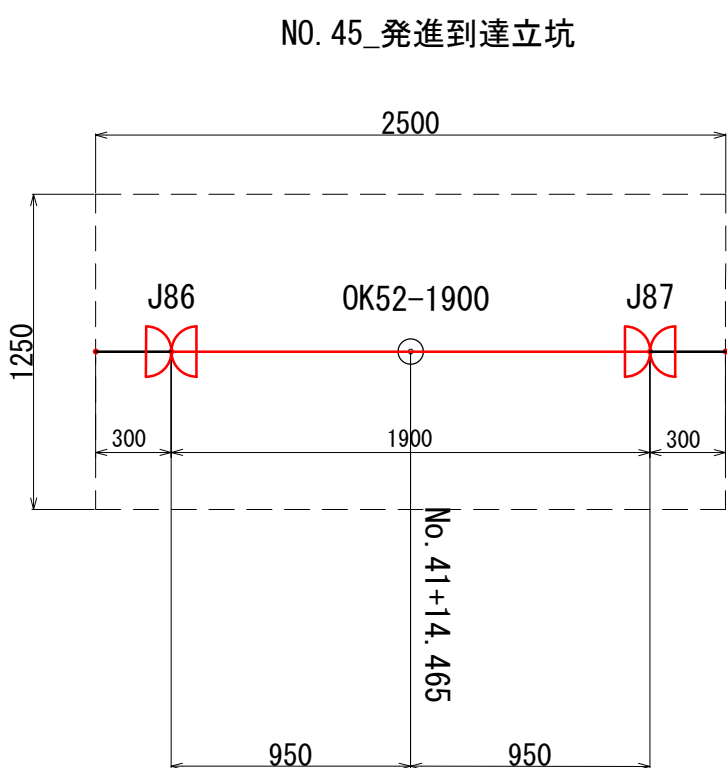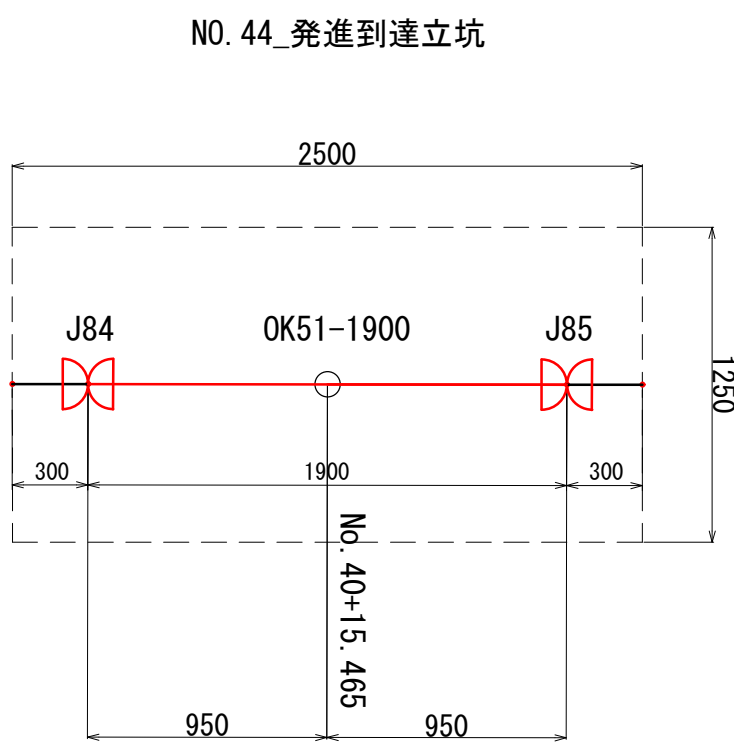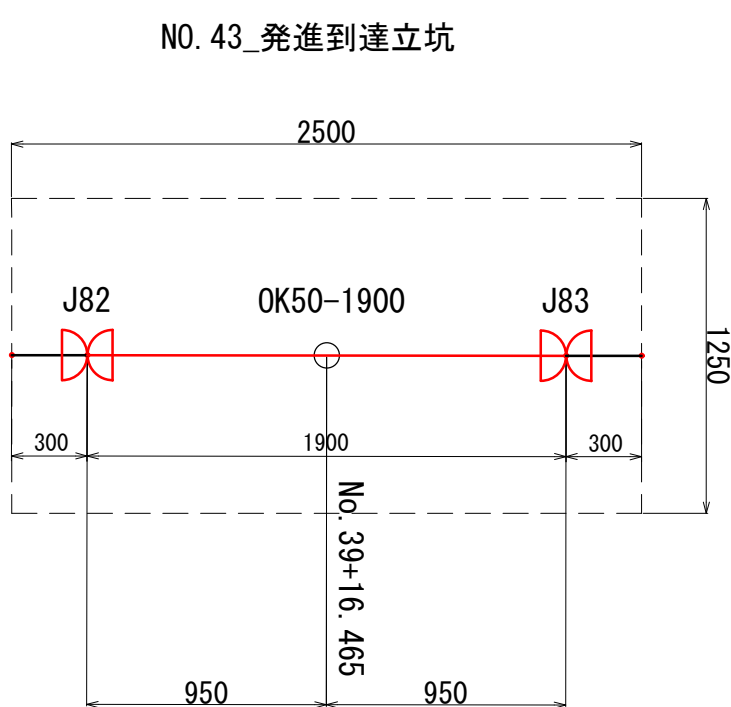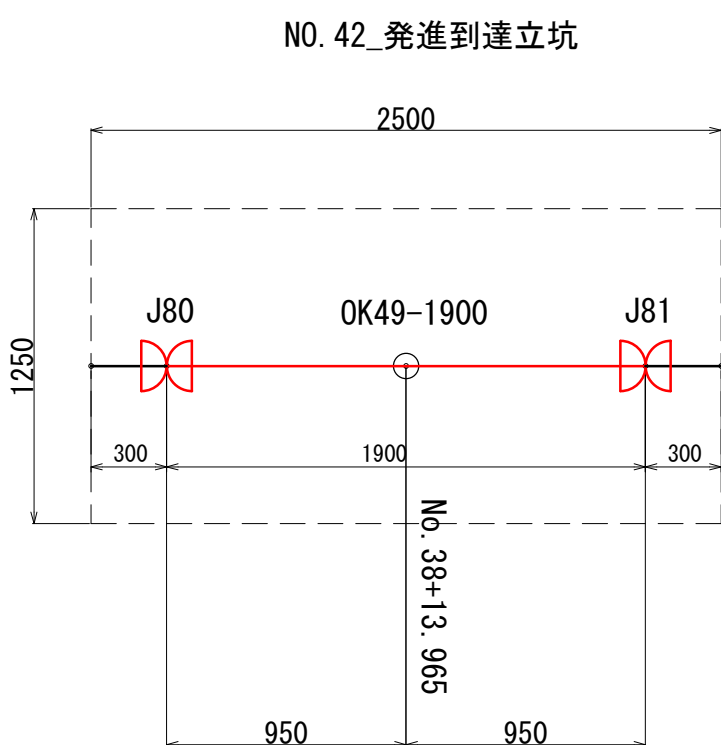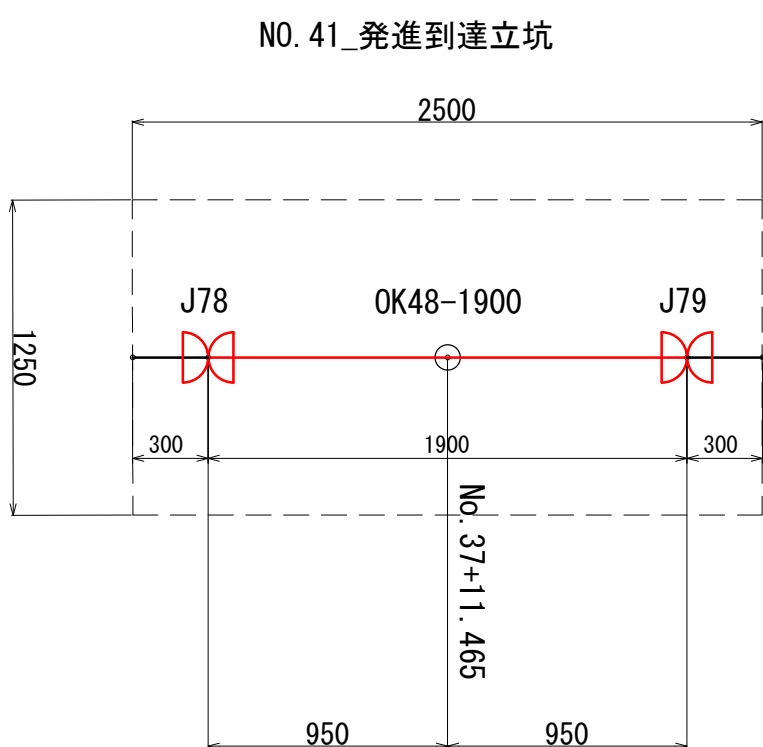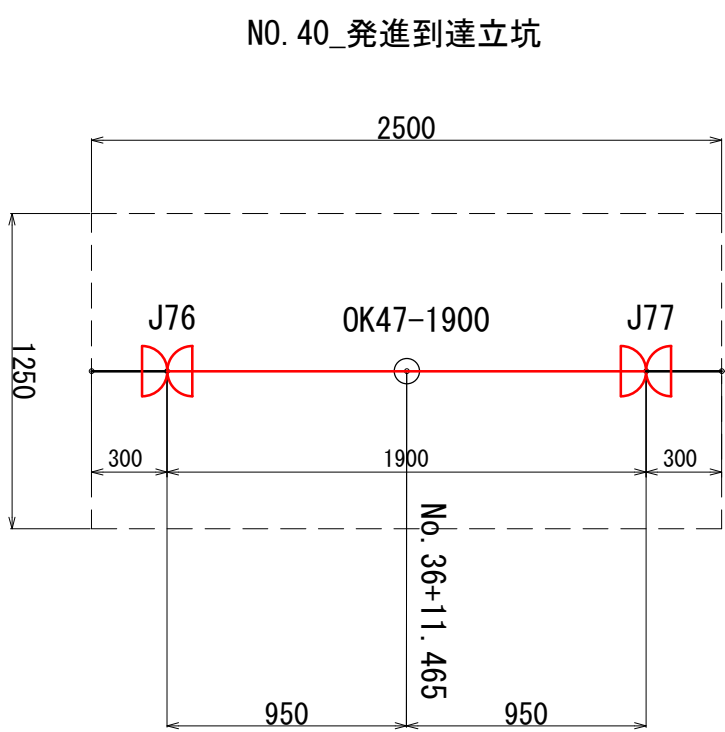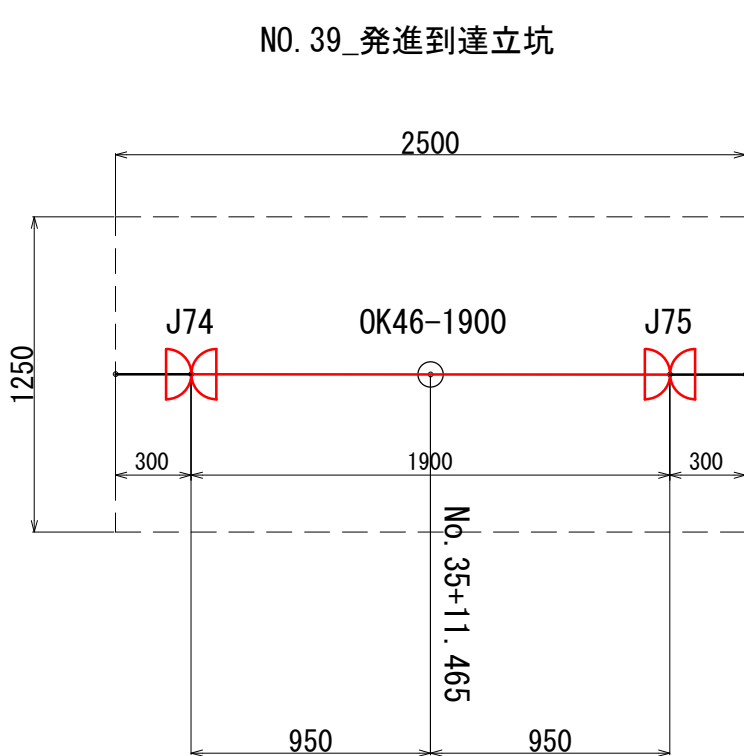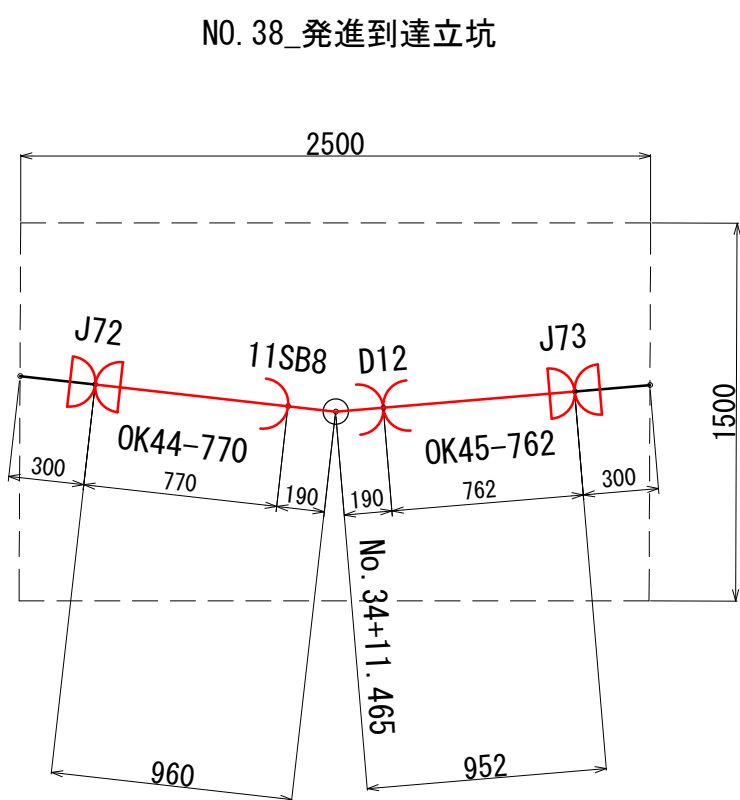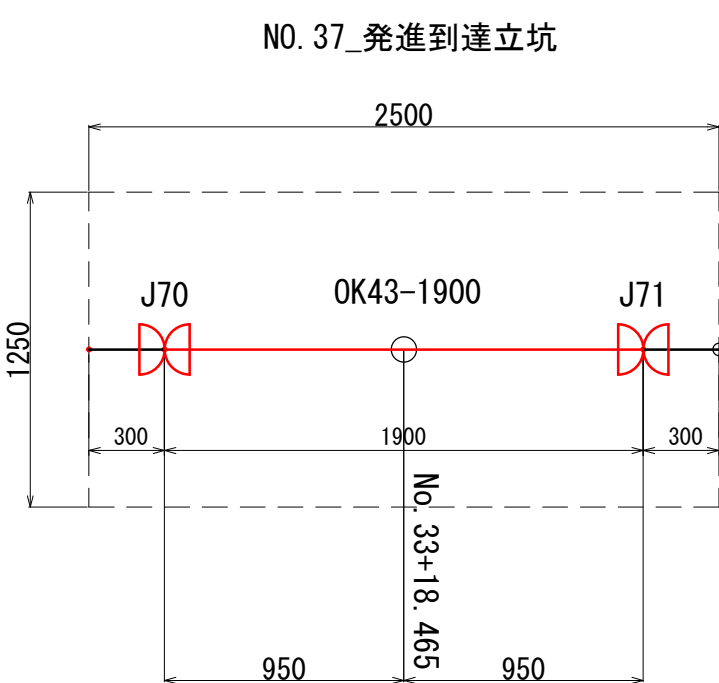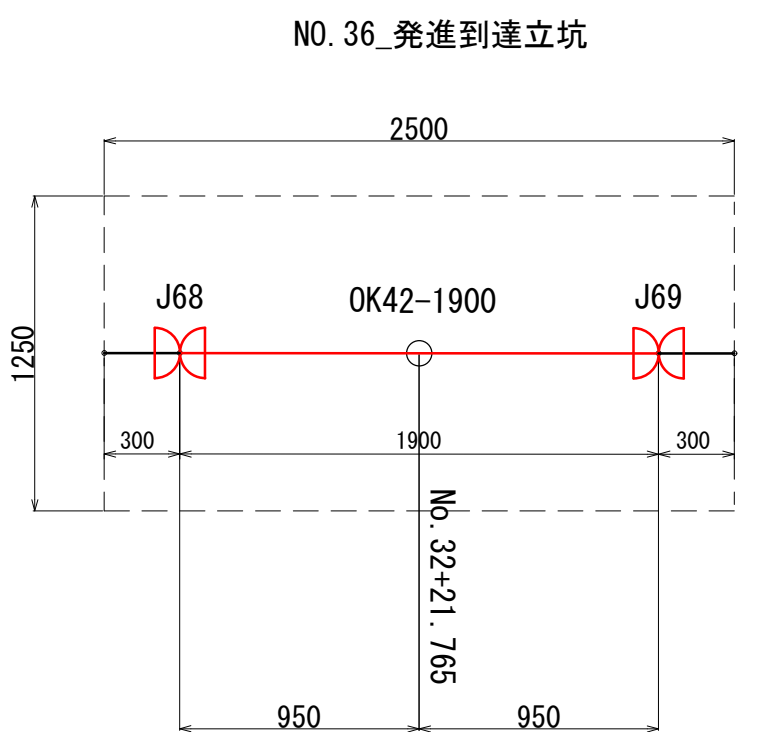

凡 例


名 称	記号・番号・長さ (mm)	
	本 管	
片受直管		S1-5000
甲切管		KK1-3393、KK2-2457
乙切管		OK1-1000、OK2-556
90度曲管		90SB1~
45度曲管		45SB1~
45度曲管		45B1
221/2度曲管		22SB1~
111/4度曲管		11SB1~
フランジ短管		F1~
砂付き短管切管		HSTK1-425~
カラー		D1~
メカジョイント		J1~
三フランジ管		3F1
仕切弁		SV1
片受直管曲管加工		SB1-5000
可とう管		KT1

名 称	記号・番号・長さ (mm)	
	排 泥 管	
乙切管		HOK1-300
90度曲管		H90SB1~
45度曲管		H45SB1~
フランジ90度曲管		H90F1~
フランジ短管		HF1
砂付き短管		STK1-496 (切管100-150-246)
カラー		HD1~
仕切弁		HSV1


年 度	令和 8 年度	工事番号	8B-1
路 線 名	浜浅内分区 面整備		
施工箇所	能代市浅内字中谷地内ほか		
工 事 名	浜浅内分区管渠建設工事 (8B-1)		
図面名称	配管詳細図 (4)	図面番号	20 / 29
照査	設計	縮尺	図示
能 代 市			

排泥管部分詳細図 縮尺 1 : free

排泥管平面線形タイプ

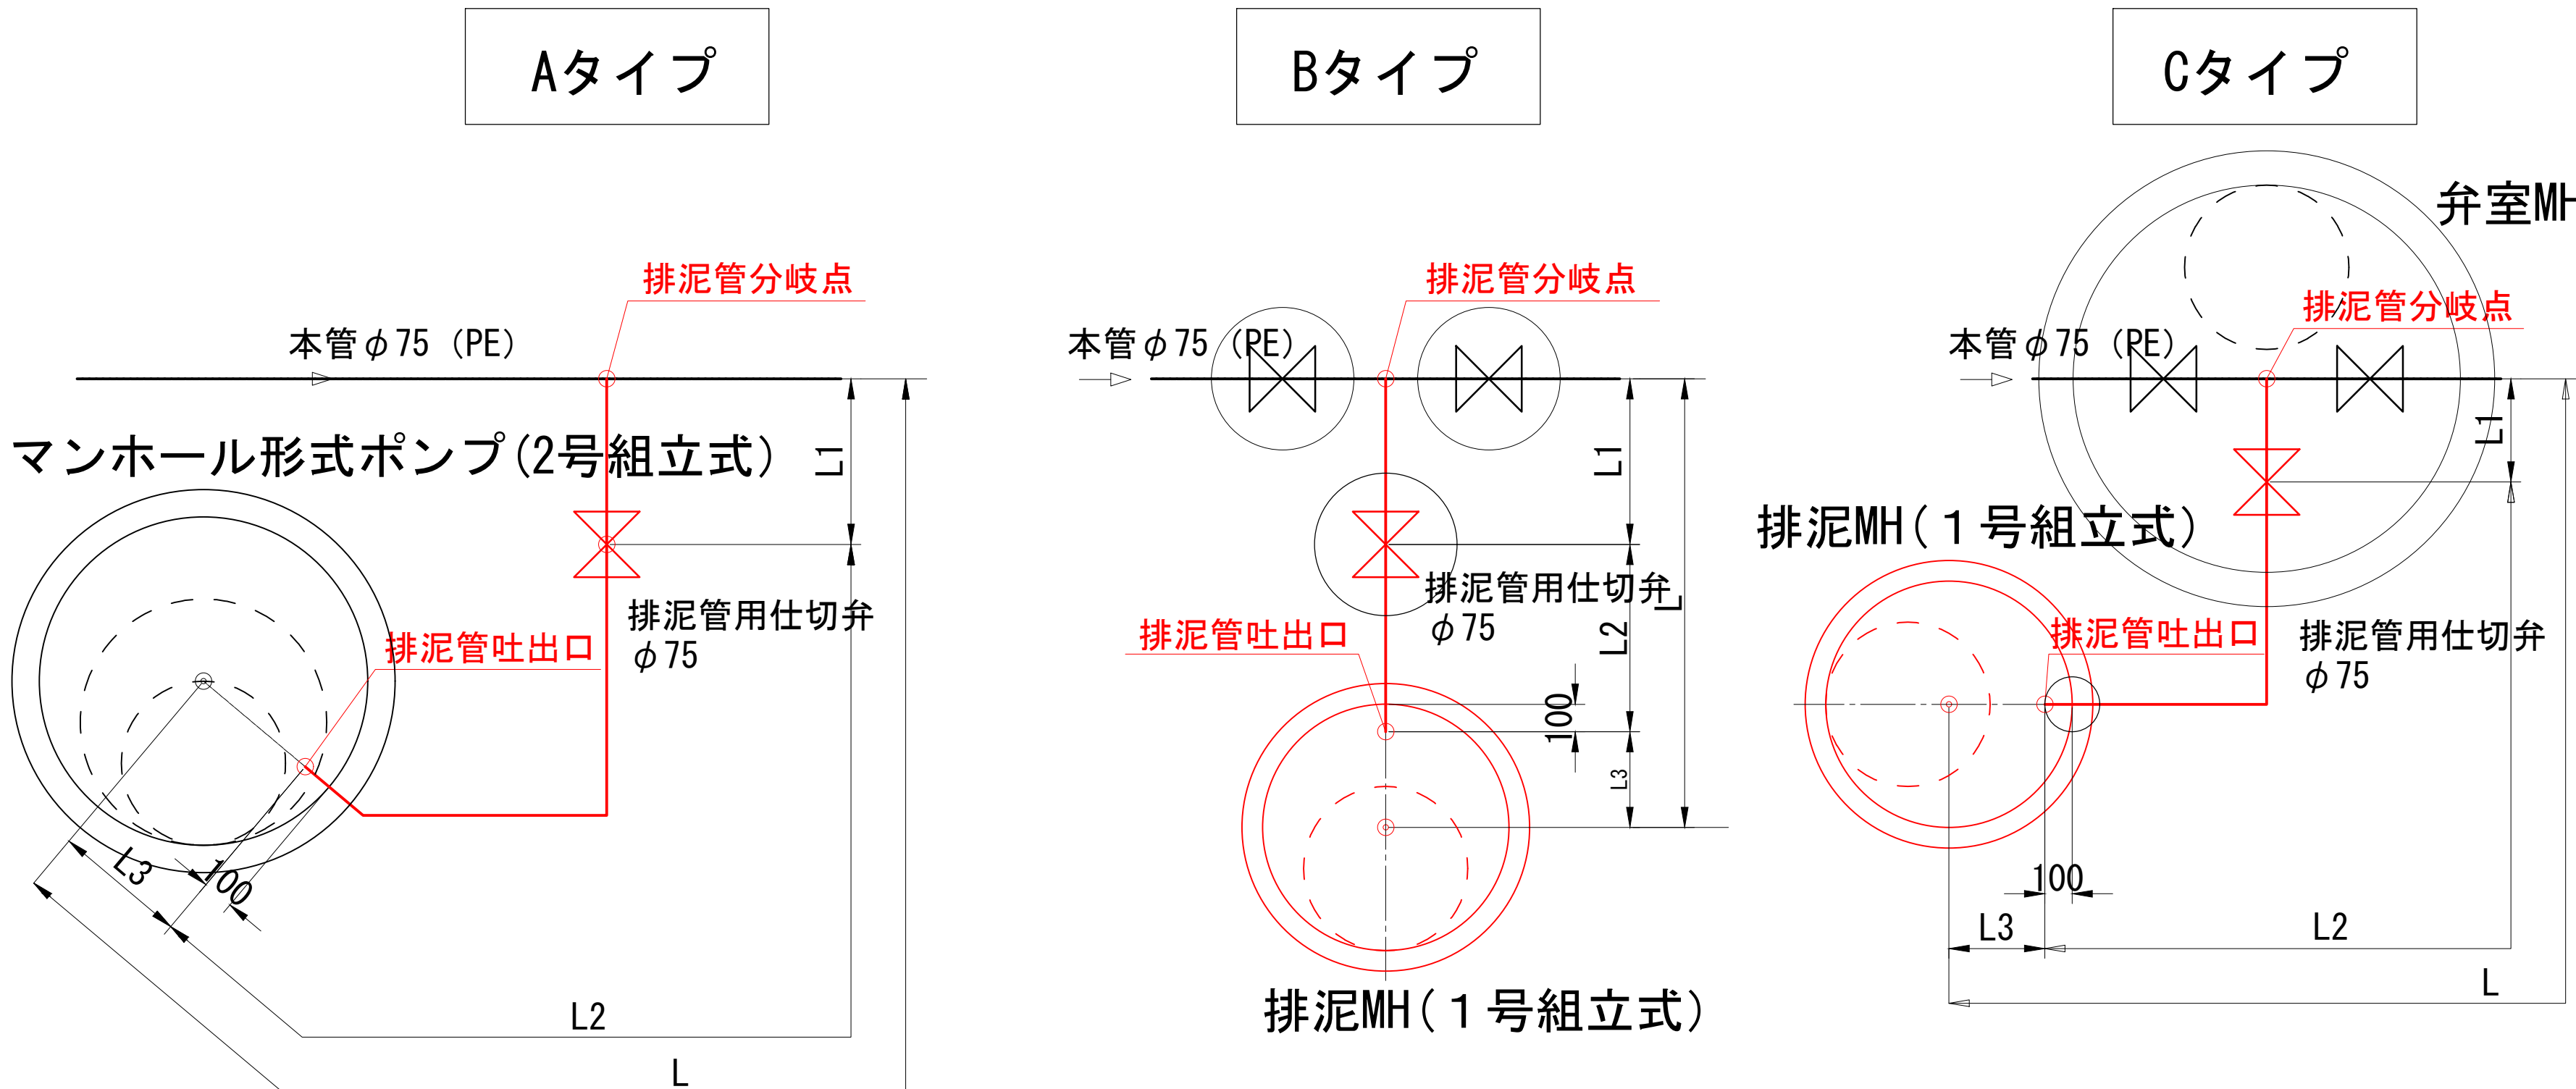

排泥管縦断概略図

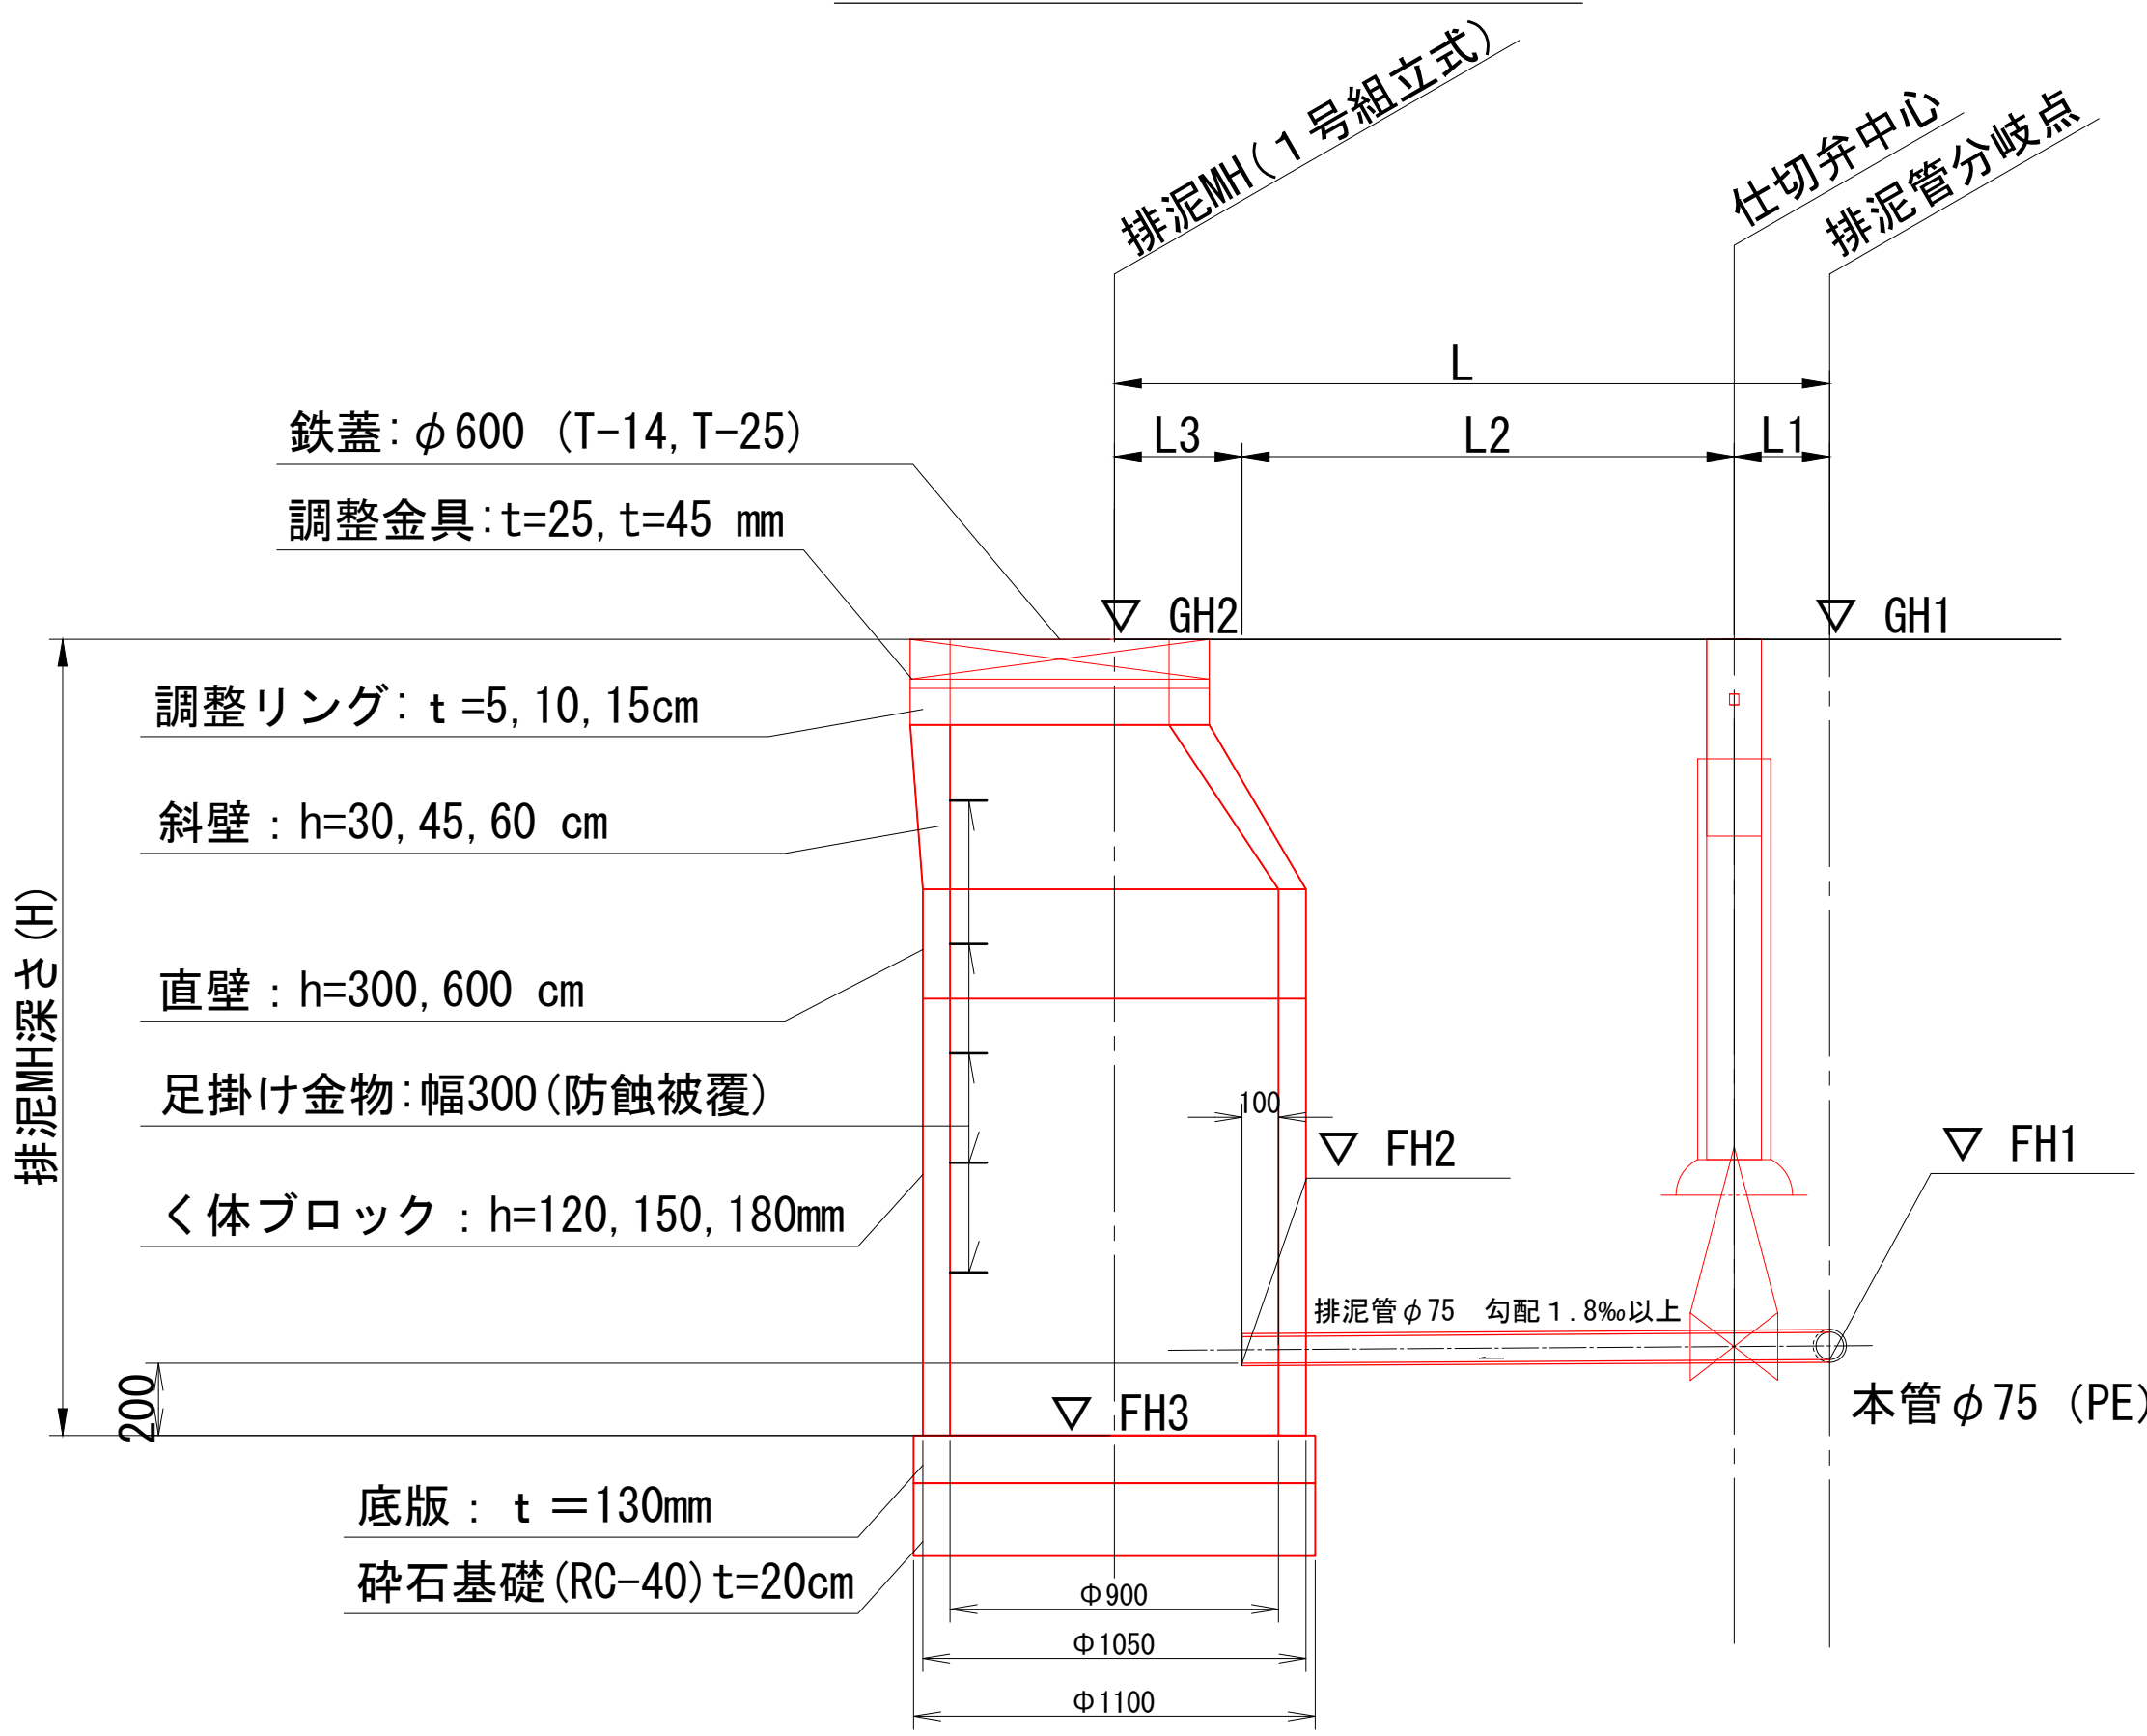


24 路線 排泥管縦断寸法表

路 線		②4 路 線			備 考
区 分		泥 吐 管			
記 号					
名 称	分岐点測点	No. 0+2.160	No. 11+33.595	No. 28+46.665	
Aタイプ	排泥管に90° 45° 又は22° 1/2曲管使用	Aタイプ	——	——	
Bタイプ	排泥管に曲管無し	——	Bタイプ	——	
Cタイプ	排泥管に90° 曲管使用	——	——	Cタイプ	* 仕切弁は3号MH内設置
GH1 (m)	分岐点の地盤高	8.32	6.64 (6.42)	6.27	
GH2 (m)	排泥MHの地盤高	8.26	6.64 (6.42)	6.08 (推定値)	
L (m)	本管分岐点～排泥MH中心までの距離 (L1+L2+L3)	3.211	1.905	3.105	
L1 (m)	本管分岐点～仕切弁中心までの距離	0.260	0.460	0.260	
L2 (m)	仕切弁中心～排泥管吐出先までの距離	2.301	0.770	2.495	
L3 (m)	排泥管吐出～排泥MH中心までの距離	0.650	0.350	0.350	
FH1 (m)	本管分岐点管底高さ	6.431	4.041	3.488	
FH2 (m)	排泥管吐出管底高さ	6.420	4.035	3.475	
FH3 (m)	排泥MH底版高さ (FH2-0.20)	——	3.835	3.275	
H1 (m)	排泥管吐出管底 ～ 排泥MH底版上面までの高さ (FH2-FH3)	——	0.200	0.200	
H (m)	排泥MH深さ (GH2-FH3)	——	2.585	2.805	
I (‰)	排泥管勾配 { (FH1-FH2) ÷ (L1+L2) }	4.30	4.88	4.72	


年度	令和 8 年度	工事番号	8B-1
路線名	浜浅内分区 面整備		
施工箇所	能代市浅内字中谷地内ほか		
工事名	浜浅内分区管渠建設工事 (8B-1)		
図面名称	排泥管部分詳細図	図面番号	21 / 29
照査	設計	縮尺	図示
能代市			

仕切弁室部分詳細図 縮尺 1 : 15
(3号組立マンホール)


平面图

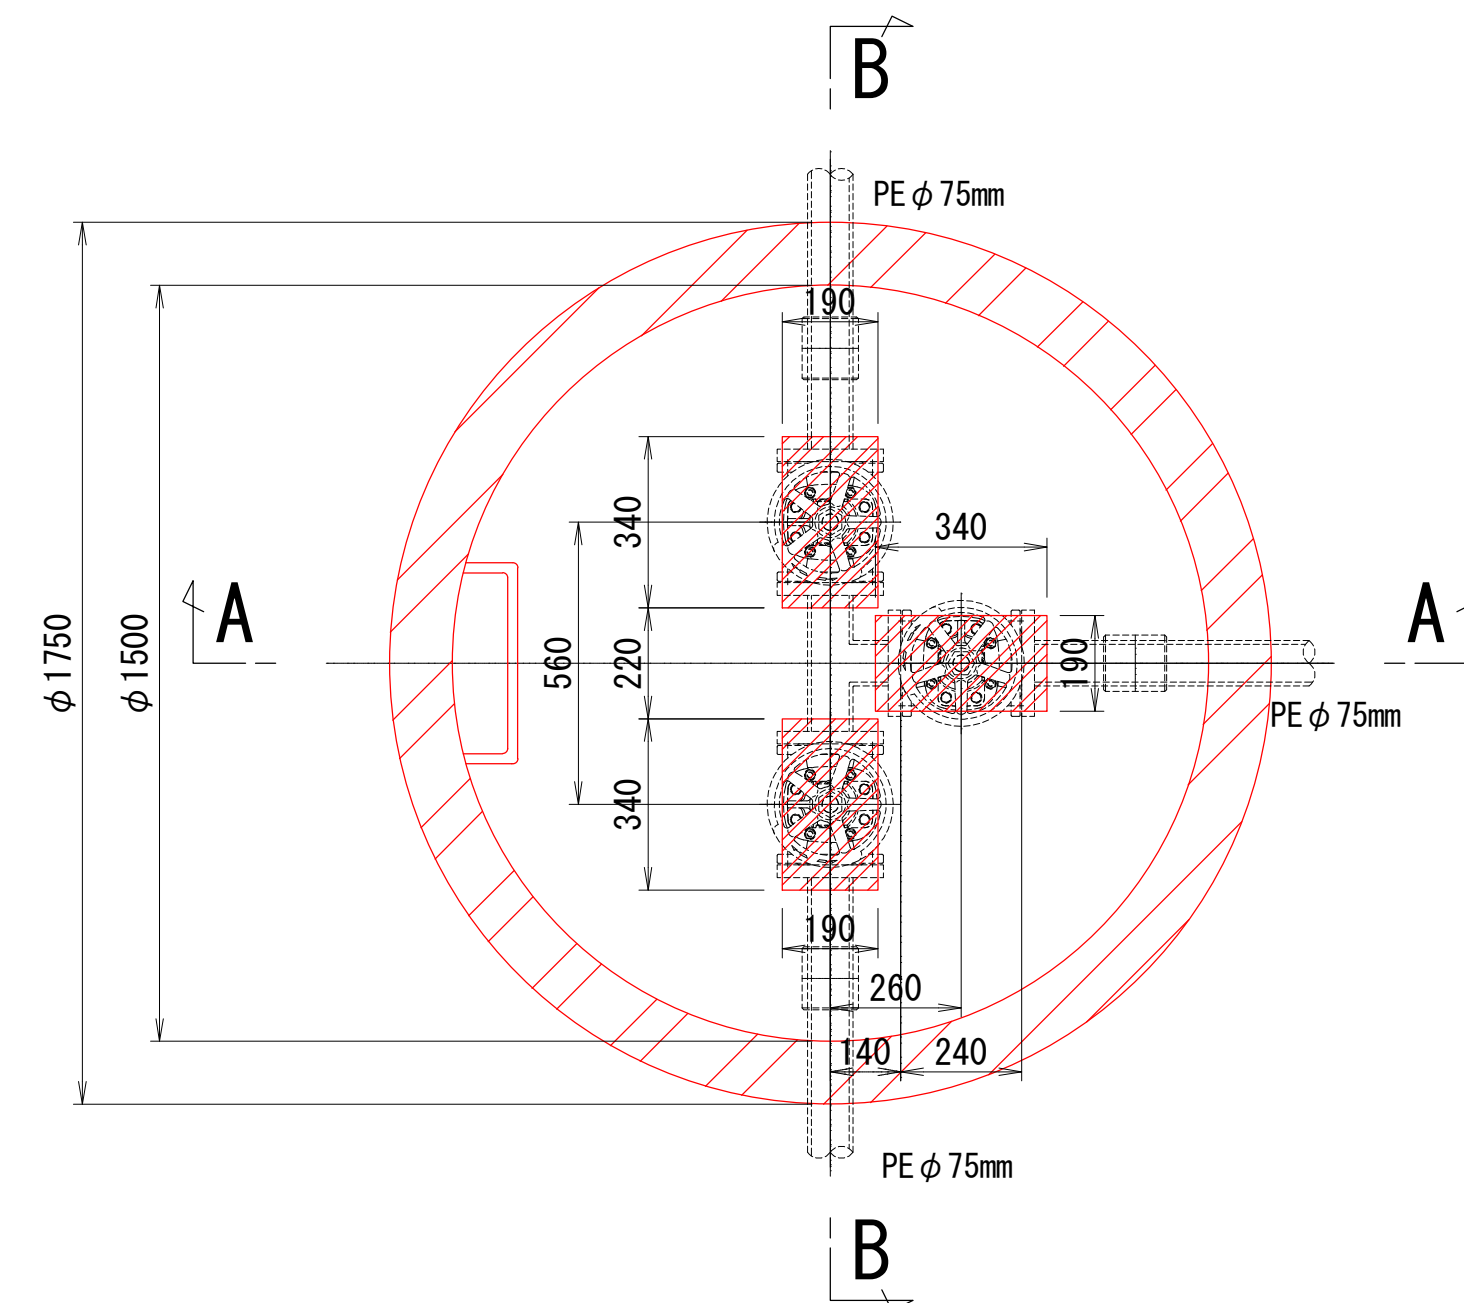

A-A断面図

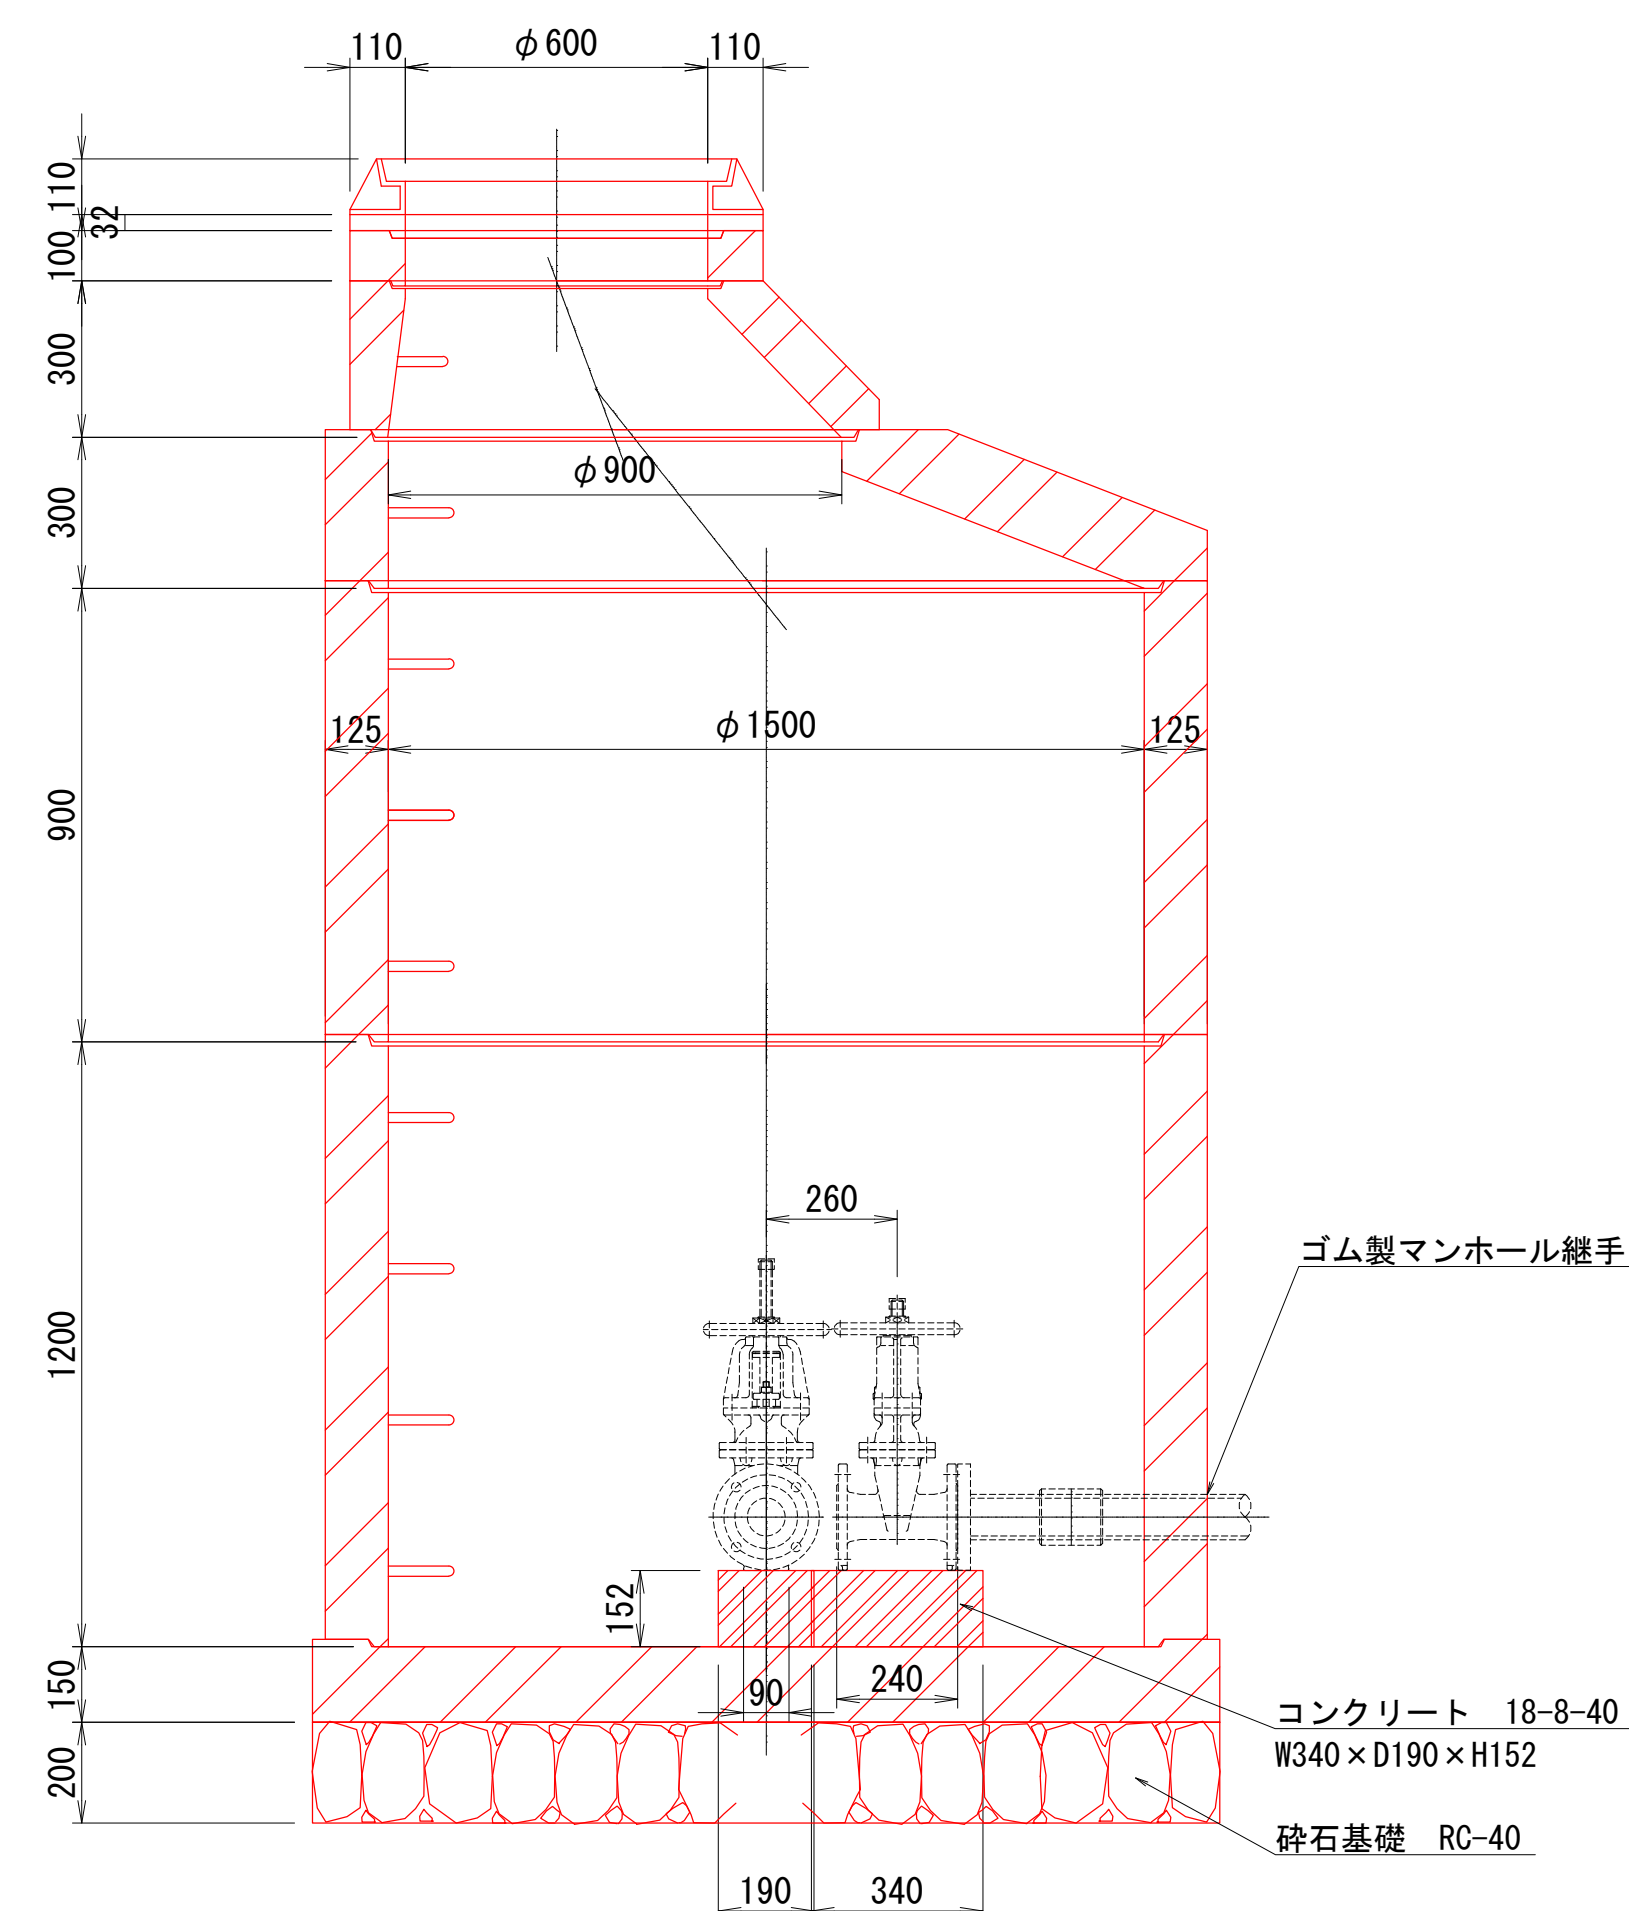


B-B断面図

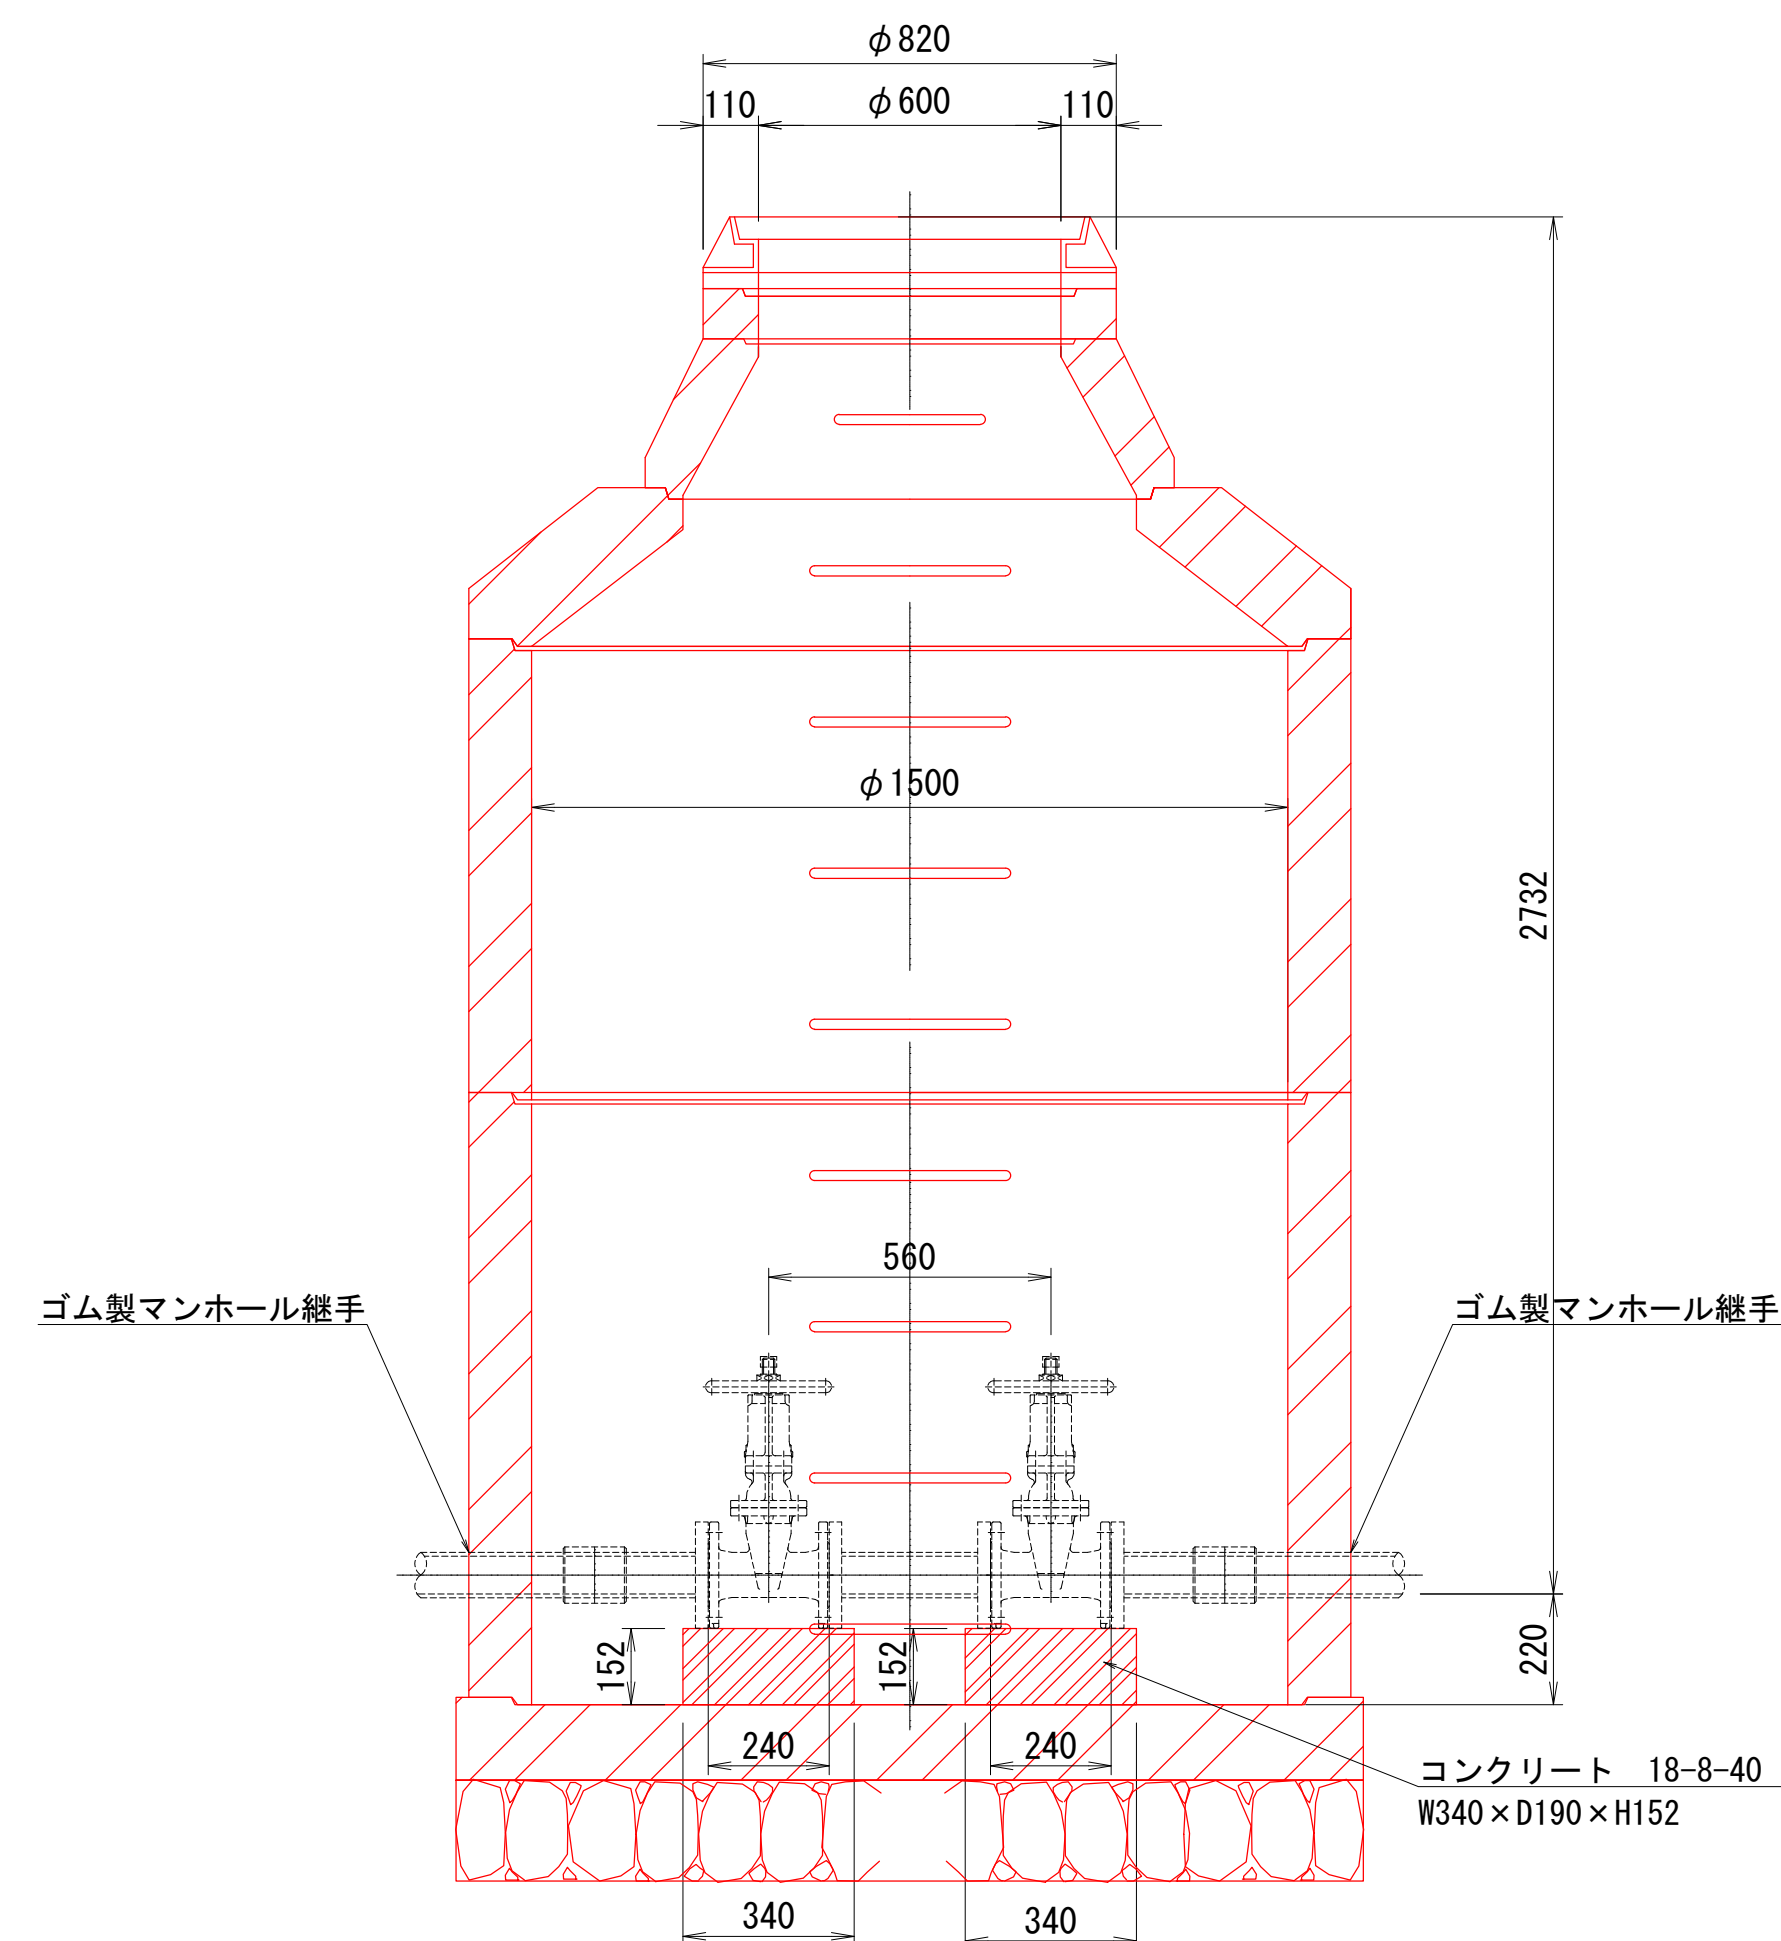


年 度	令和 8 年度	工事 番号	8B-1
路 線 名	浜浅内分区分 面整備		
施工箇所	能代市浅内区中谷地地内ほか		
工 事 名	浜浅内分区分管渠建設工事(8B-1)		
図面名称	仕切弁室部分詳細図	図面 番号	22 29
照査	設計	縮尺	図示
能 代 市			

仕切弁筐設置図 縮尺 1 : 10


平面图

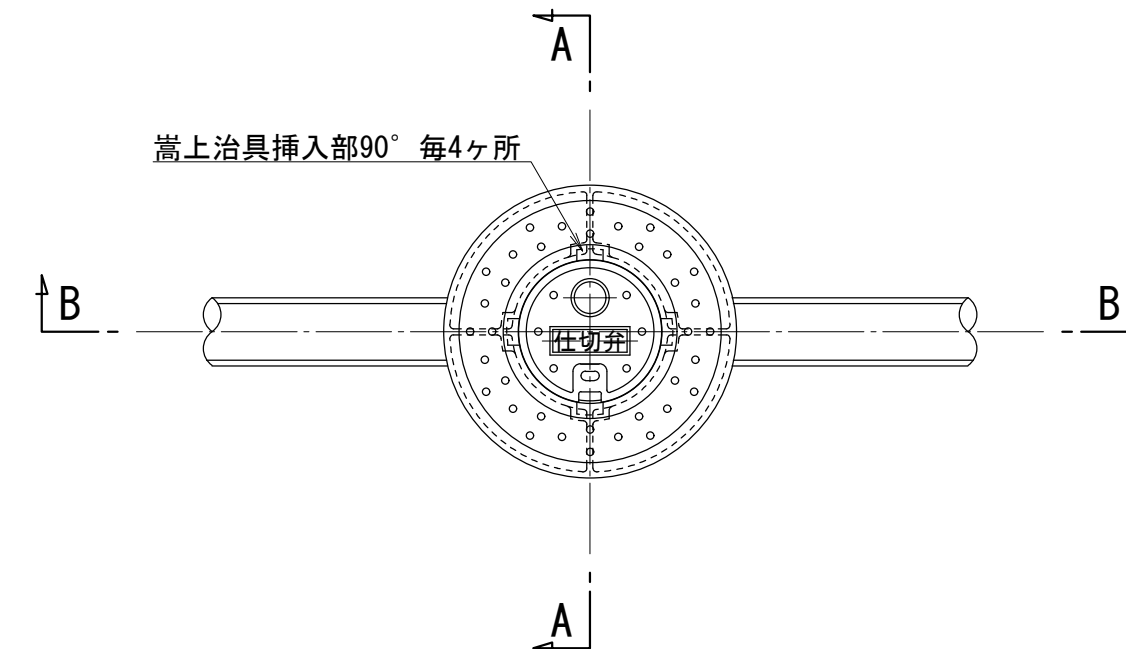

横断図

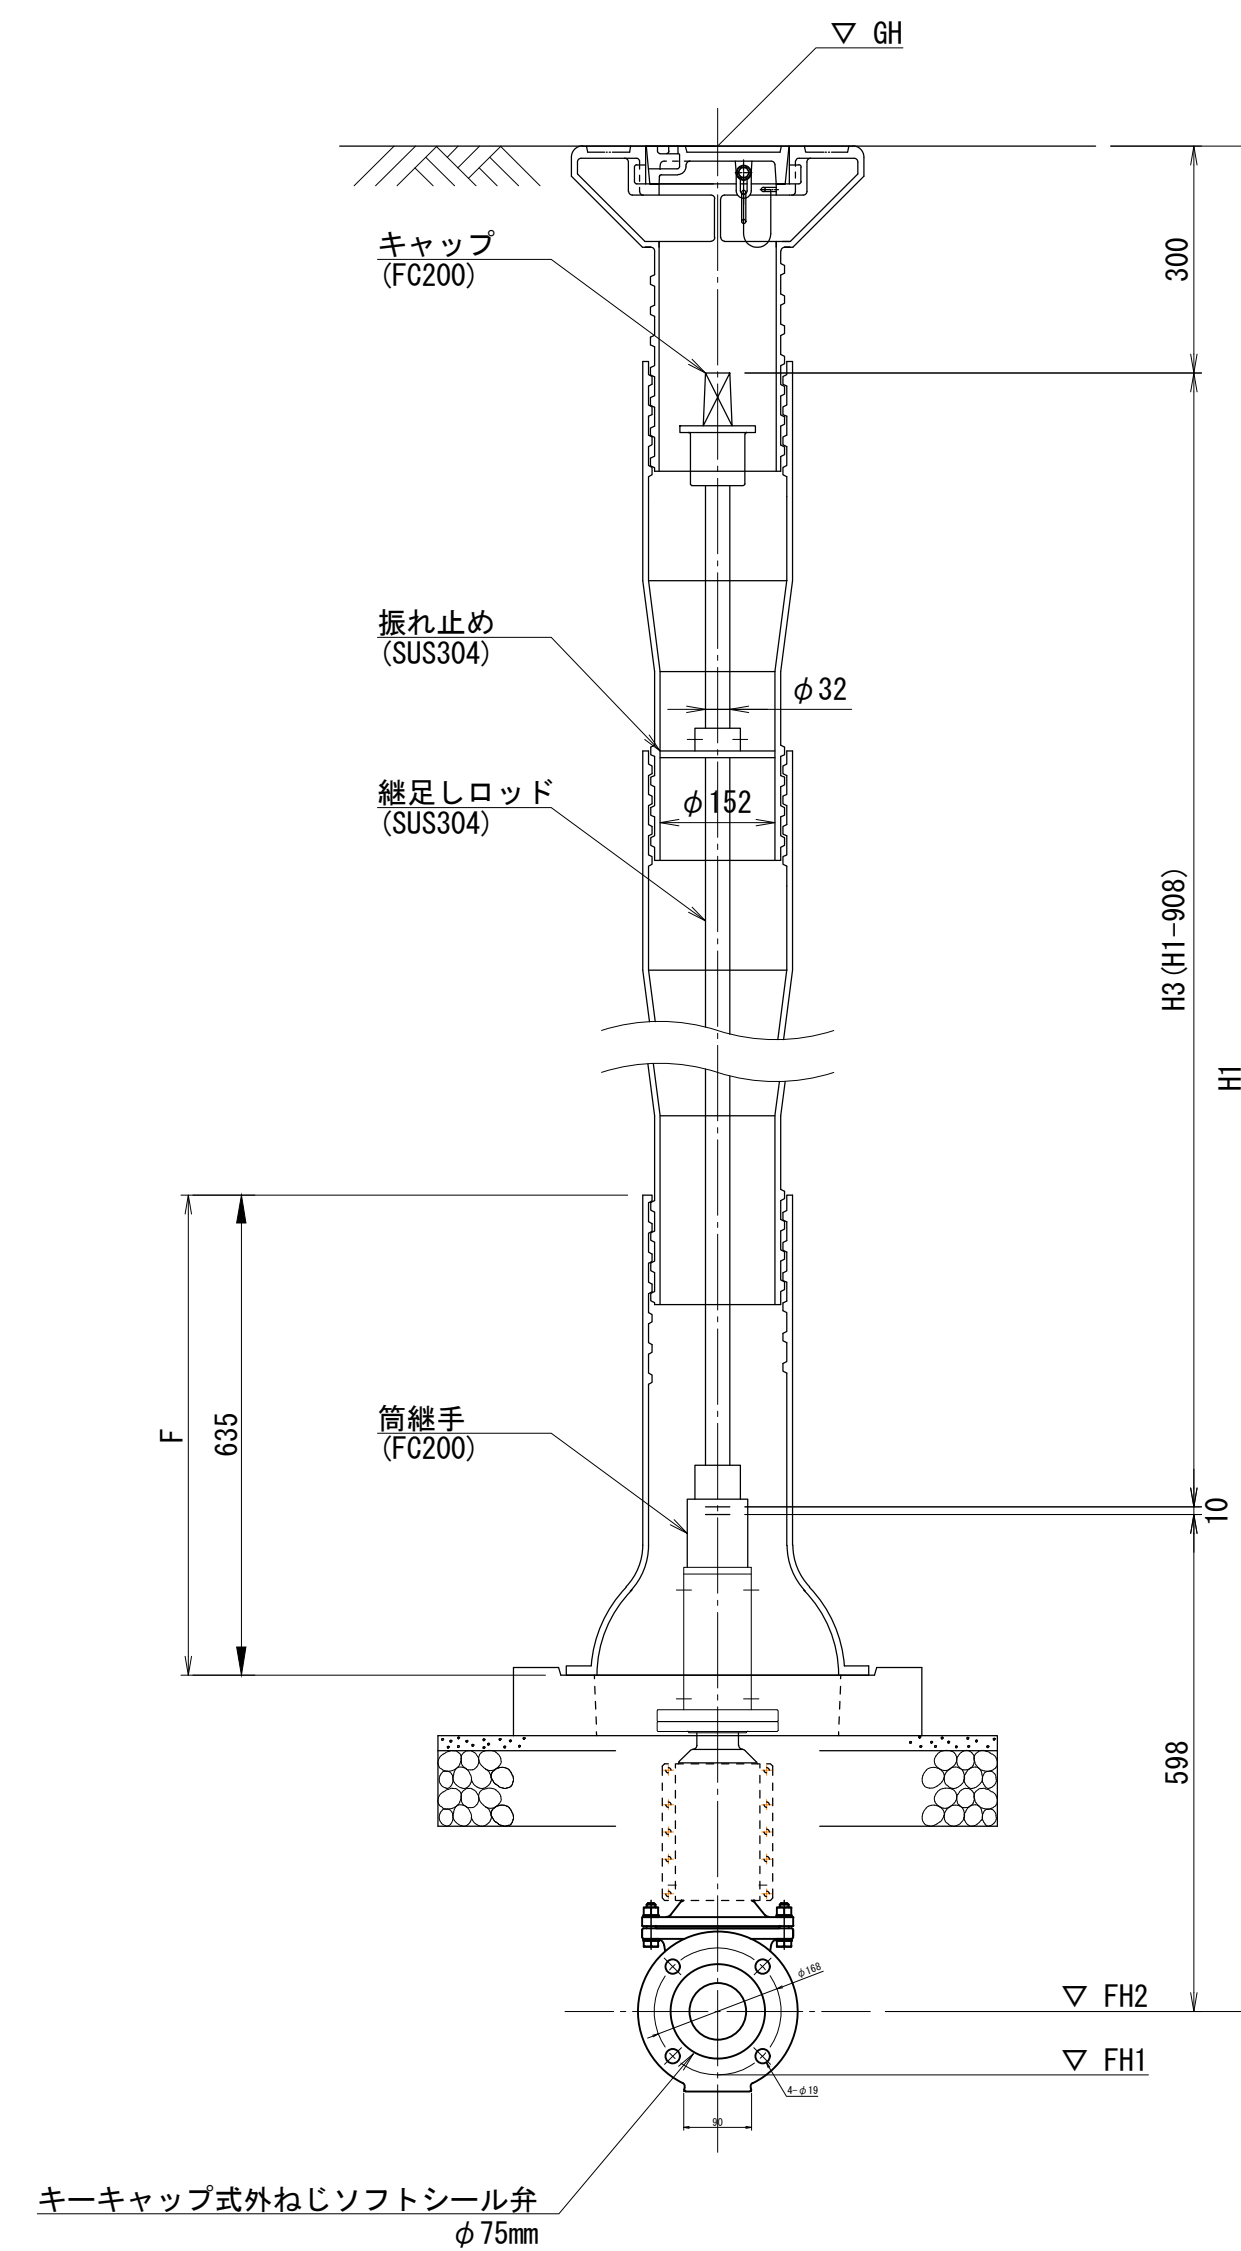

断面図

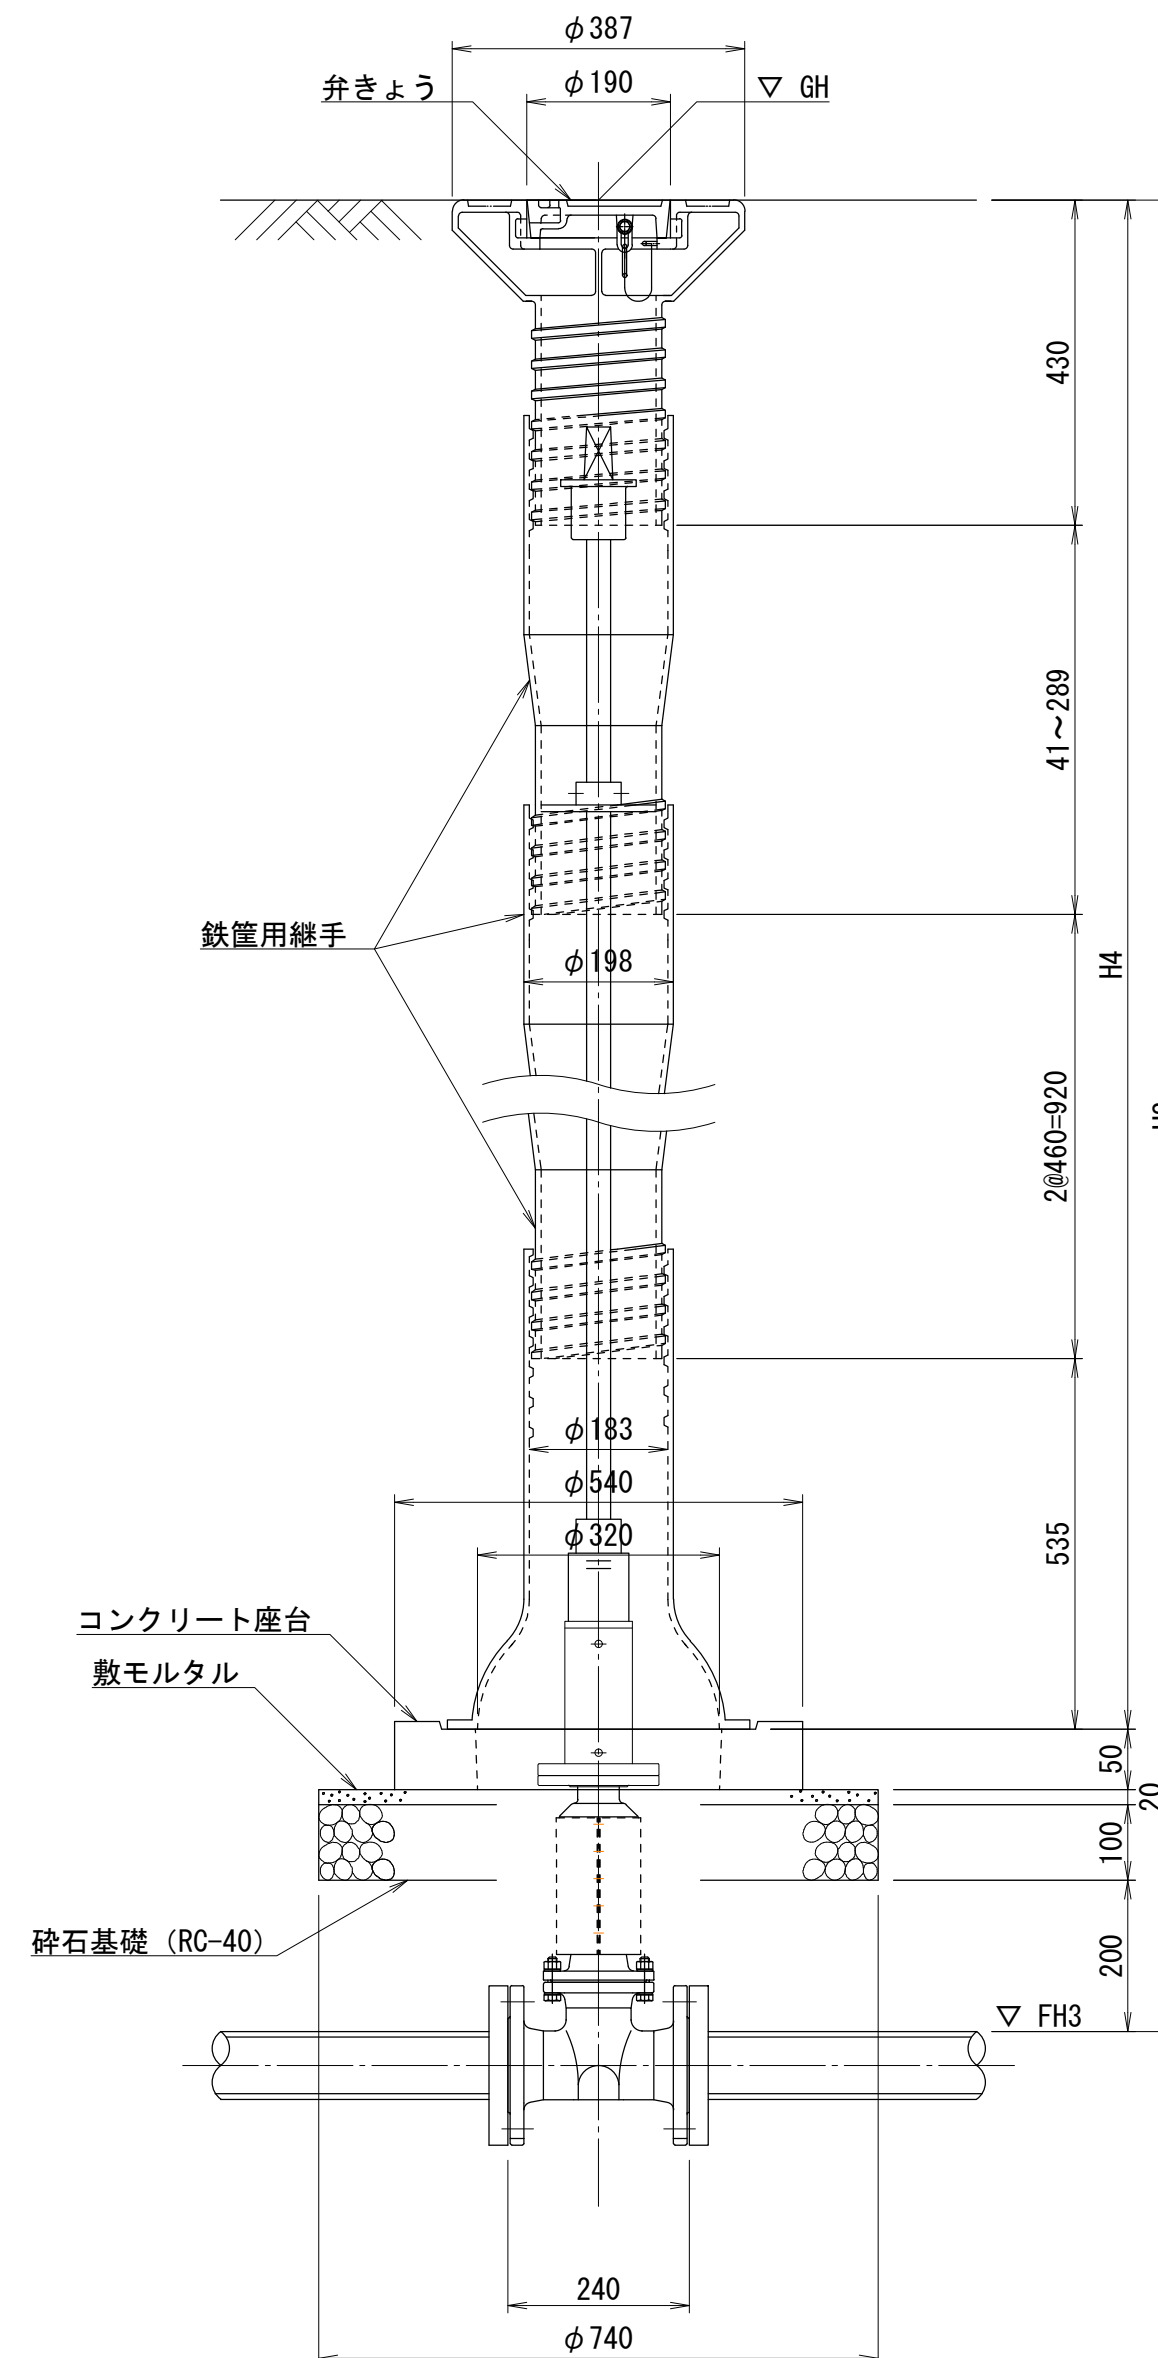

仕切弁φ75mm用及び弁筐据付・寸法表


路 線 区 分 測 点 記 号	(24) 排泥管		線 本管		備 考
	分岐点				
	No. 0+2.160	No. 11+33.595	No. 11+33.115	No. 11+34.075	
GH(m) (地盤高)	8.32	6.42	6.42	6.42	6.42は、計画地盤高
FH1(m) (管底高)	6.431	4.041	4.041	4.041	
FH2(m) (管中心高)	6.469	4.079	4.079	4.079	
FH3(m) (管頂高)	6.514	4.124	4.124	4.124	
H1(mm) (地盤～管中心までの高さ)	1,851	2,341	2,341	2,341	
H2(mm) (管土被り)	2,544	2,296	2,296	2,296	
H3(mm) (縦定しロッド長さ)	943	1,433	1,433	1,433	
H4(mm) (弁きょ設置高さ)	2,174	1,926	1,971	1,971	
F(mm) (弁きょ下部高さ)	635	635	635	635	
仕切弁口径(mm)	75	75	75	75	
鉄篋用継手(TJ2)	3 個	3 個	3 個	3 個	

【参考図】


年 度	令和 8 年度	工事 番号	88-1
路 線 名	浜浅内分区分 面整備		
施工箇所	能代市浅内字中谷地内地ほか		
工 事 名	浜浅内分区分管渠建設工事(88-1)		
図面名称	仕切并壁設置図	図面 番号	23 29
照査	設計	縮尺	図示
能 代 市			

空気弁ボックス設置図 縮尺 1 : 40

平面图

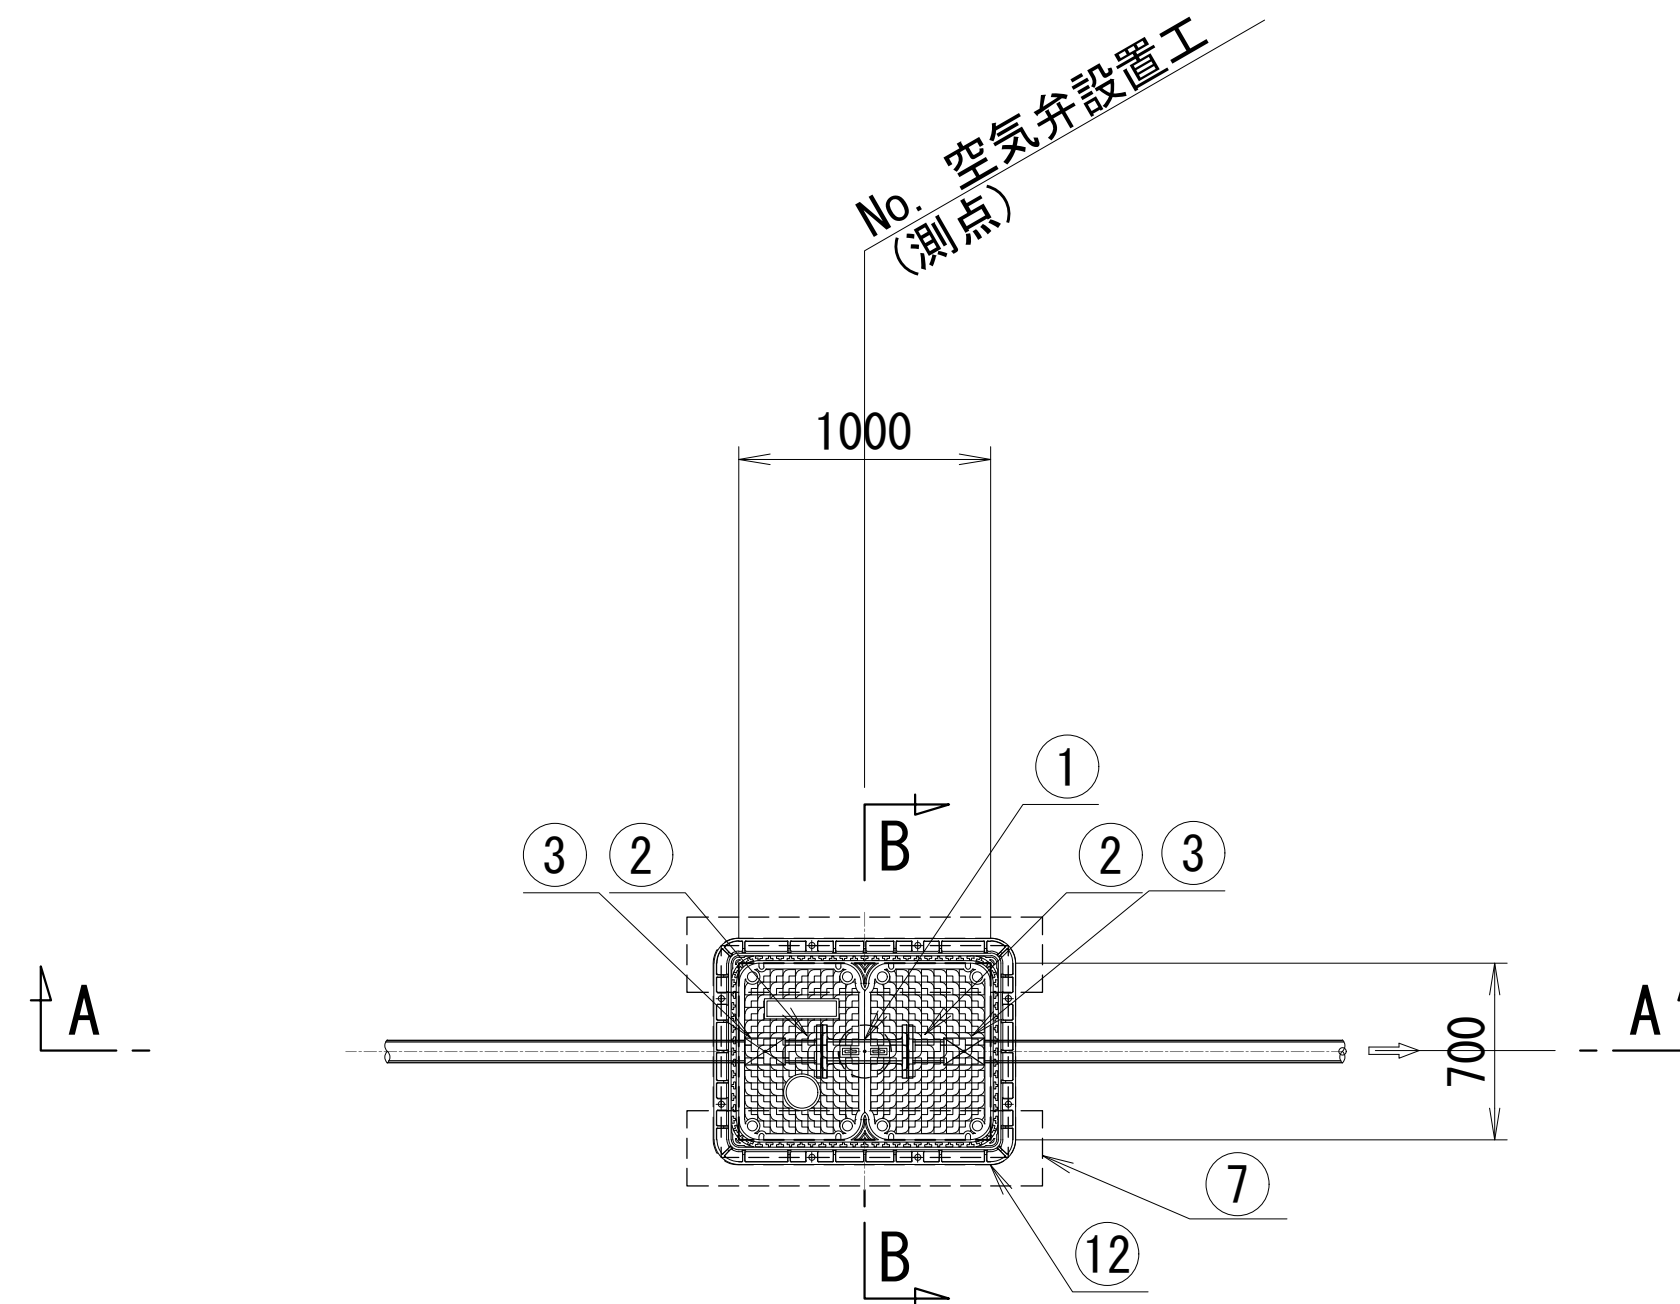


A-A 断面図

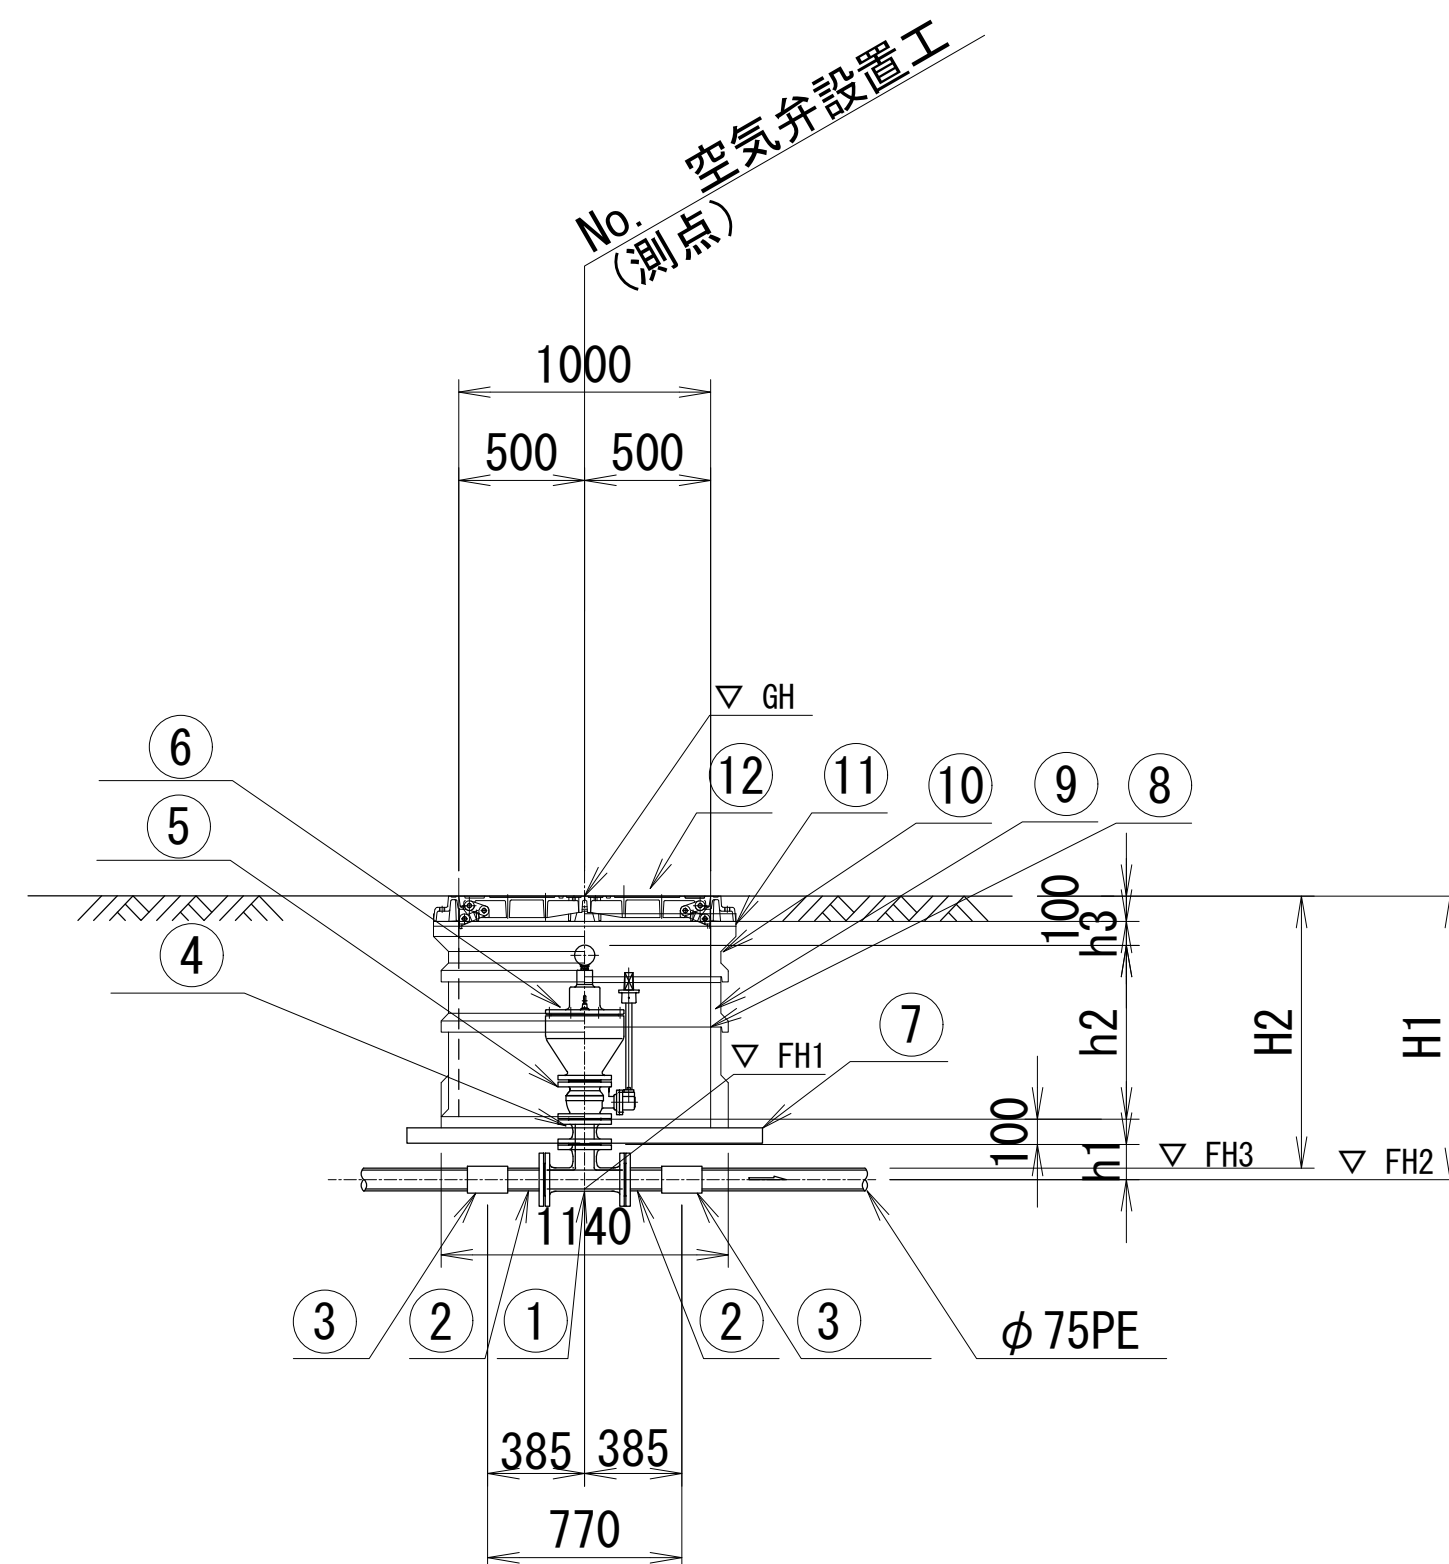


空気弁詳細図

縮尺 1 : 10

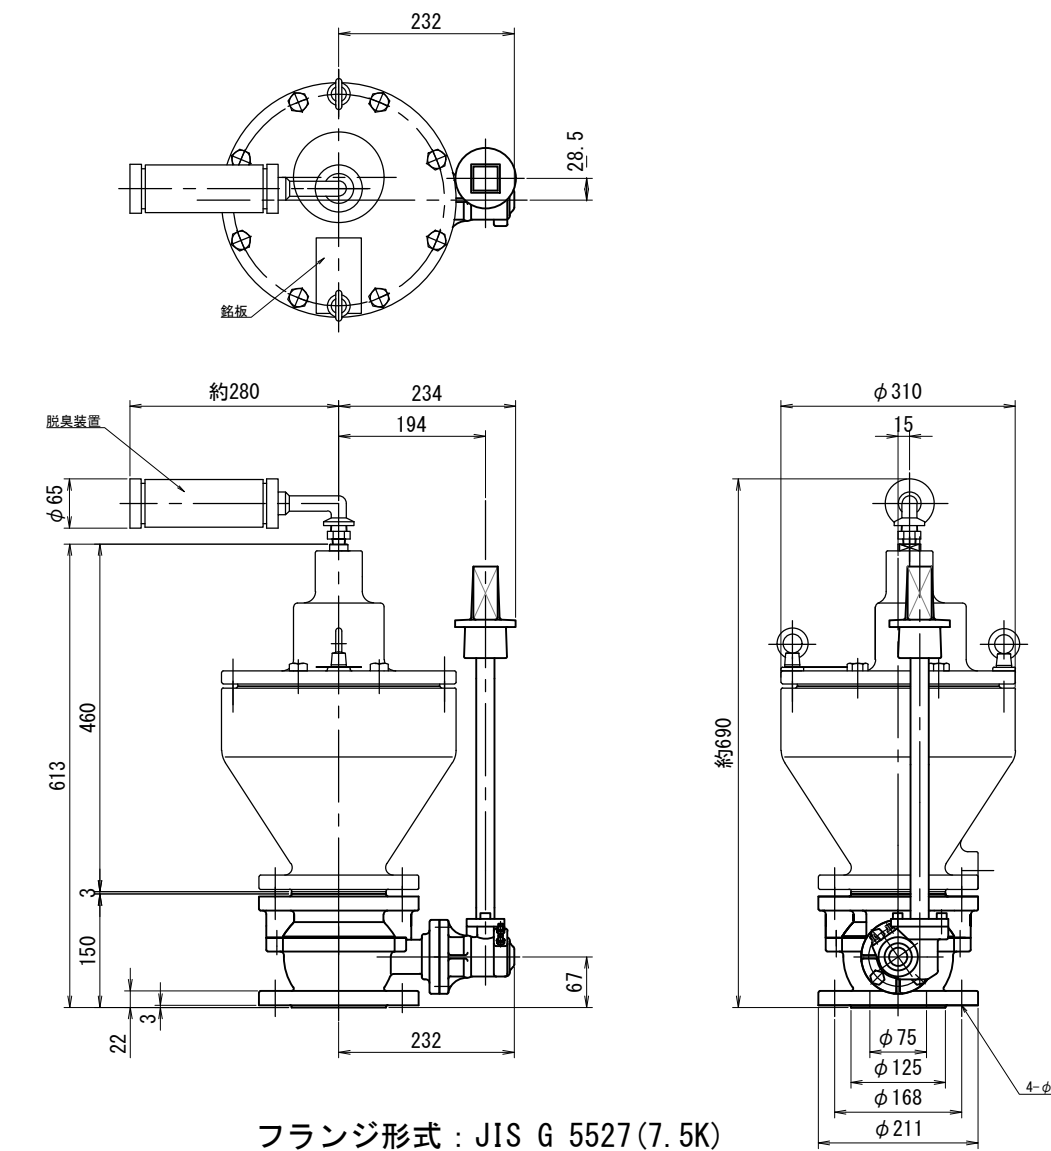

B-B 断面図

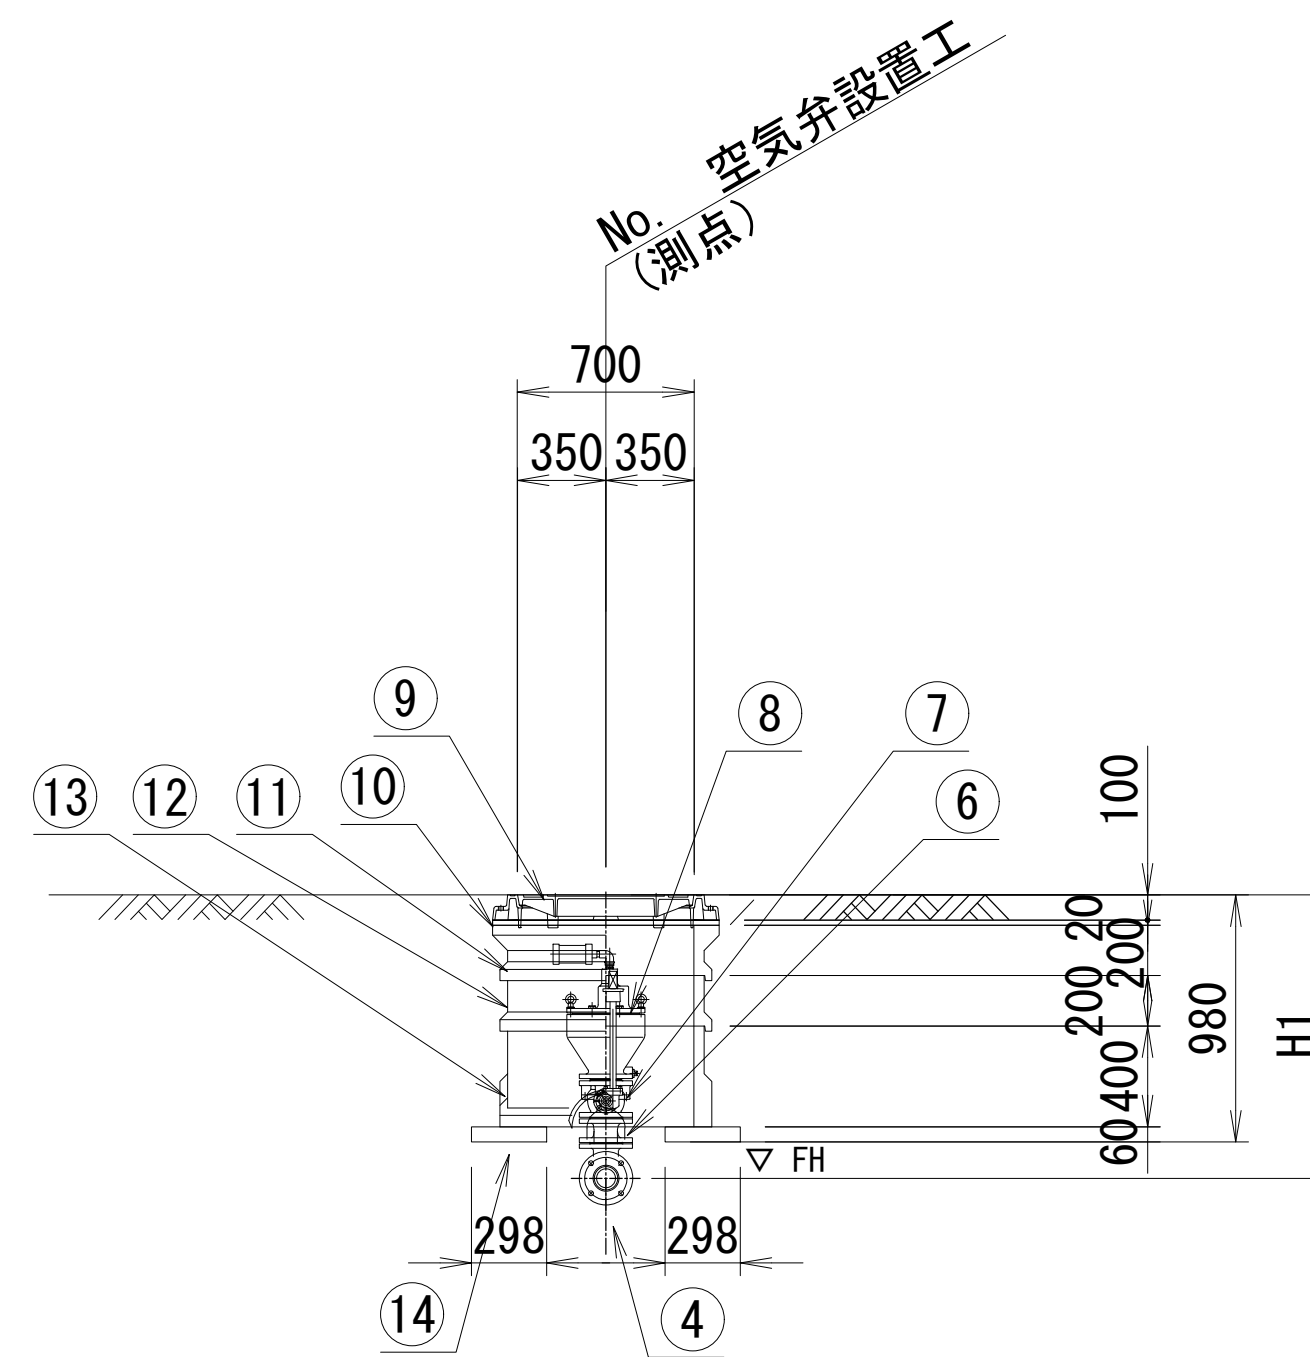

下水道用空気弁（φ75mm）ボックス内配管寸法表

路 線		②4 路線		備 考
区 分		空気弁及び空気弁用レジンボックス		
測 点		No. 1	No. 2	
		No. 5+21.543	No. 20+11.095	
記 号				
GH (m) (地盤高)		8.85	7.65	
FH1 (m) (管底高)		7.568	6.468	
FH2 (m) (管中心高)		7.606	6.506	
FH3 (m) (管頂高)		7.651	6.551	
H1 (mm) (地盤～管中心までの高さ)		1,245	1,145	
H2 (mm) (管土被り)		1,200	1,100	*優先
h1 (mm) (三フランジ高さ)		140	140	
h2 (mm) 下水道用空気弁φ75(補修弁、消臭装置付き)全高		690	690	
h3 (mm) 鉄蓋下端～消臭装置離隔		215	115	
圧送管口径 (mm)		75	75	

空気弁廻り配管資材表

番号	名 称	規 格 ・ 形 状	備 考
①	ミフランジ管	φ75×φ75 7.5K	
②	フランジ短管	PE-F形 φ75 7.5K	
③	カラー	PE-D形 φ75	
④	※フランジ短管	φ75×100 or φ75×200 7.5K	
⑤	副 弁	ボール弁式 φ75×150 7.5K	
⑥	下水道用空気弁	φ75 7.5K 脱臭装置付	
⑦	コンクリート底板	1,410×298×60 (2枚/組)	
⑧	下ブロック	レジン製 700×1,000×400	
⑨	中ブロック	レジン製 700×1,000×200	
⑩	上ブロック	レジン製 700×1,000×200	
⑪	嵩上げベース	内法700×1,000用 厚20mm	
⑫	空気弁室用鉄蓋	内法700×1,000用 2枚蓋 FCD T-25	受枠共
⑬	フランジ接合材	PE-F用 φ75 7.5K B・N(2組)	表示省略
⑭	フランジ接合材	φ75 7.5K B・N・P(RF) SUS製(2組)	表示省略
※	フランジ短管	DP=1.10m φ75×100 7.5K	
	フランジ短管	DP=1.20m φ75×200 7.5K	


【参考図】

年 度	令和 8 年度	工事 番号	8B-1
路 線 名	浜浅内分區 面整備		
施工箇所	能代市浅内字中谷地地内ほか		
工 事 名	浜浅内分區管渠建設工事 (8B-1)		
図面名称	空気弁ボックス設置図	図面 番号	24 29
照査	設計	縮尺	図示
能 代 市			


立坑仮設図(1) 縮尺 1 : 50

(No. 15 両到達立坑 鋼矢板W2.00×L4.00)


平面図

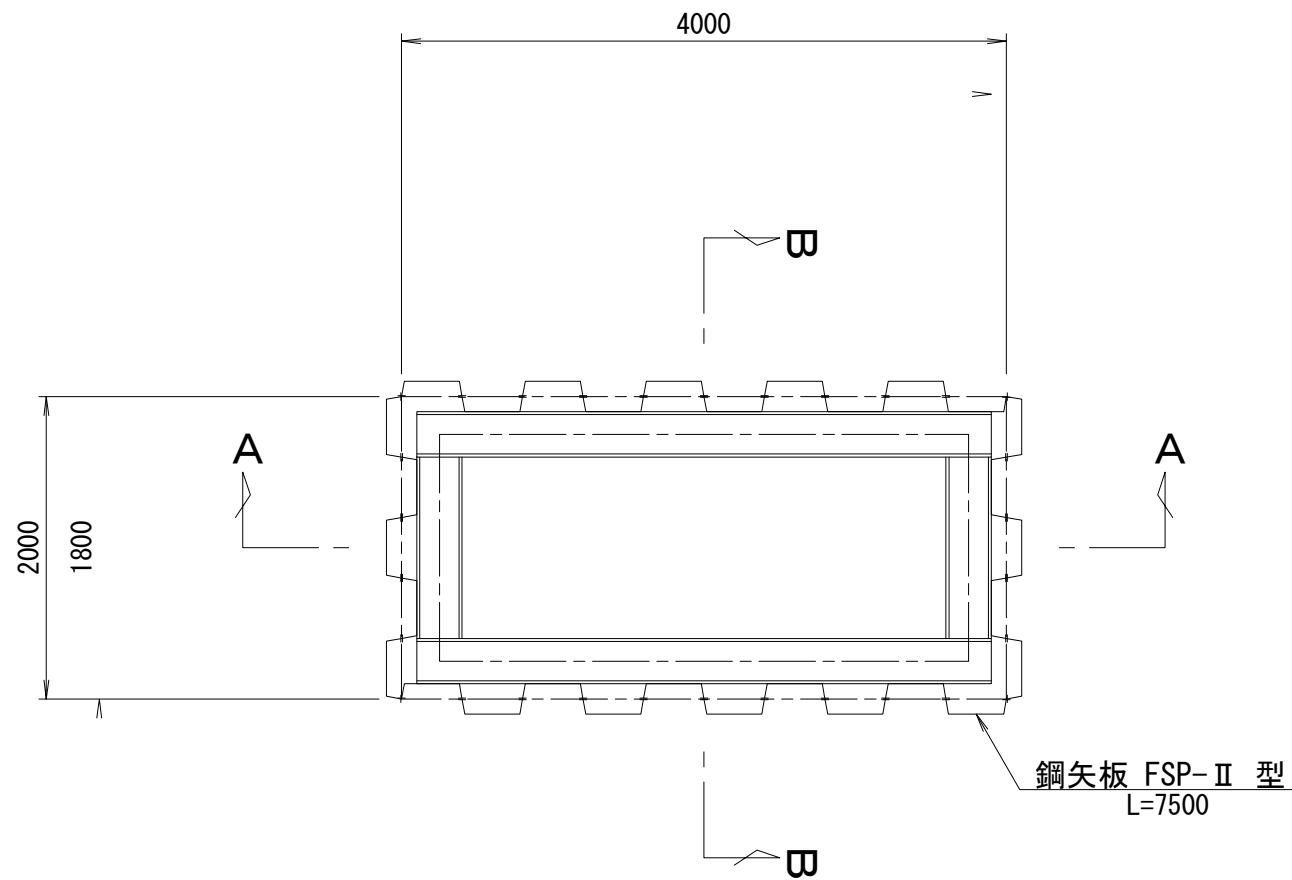


覆工平面図

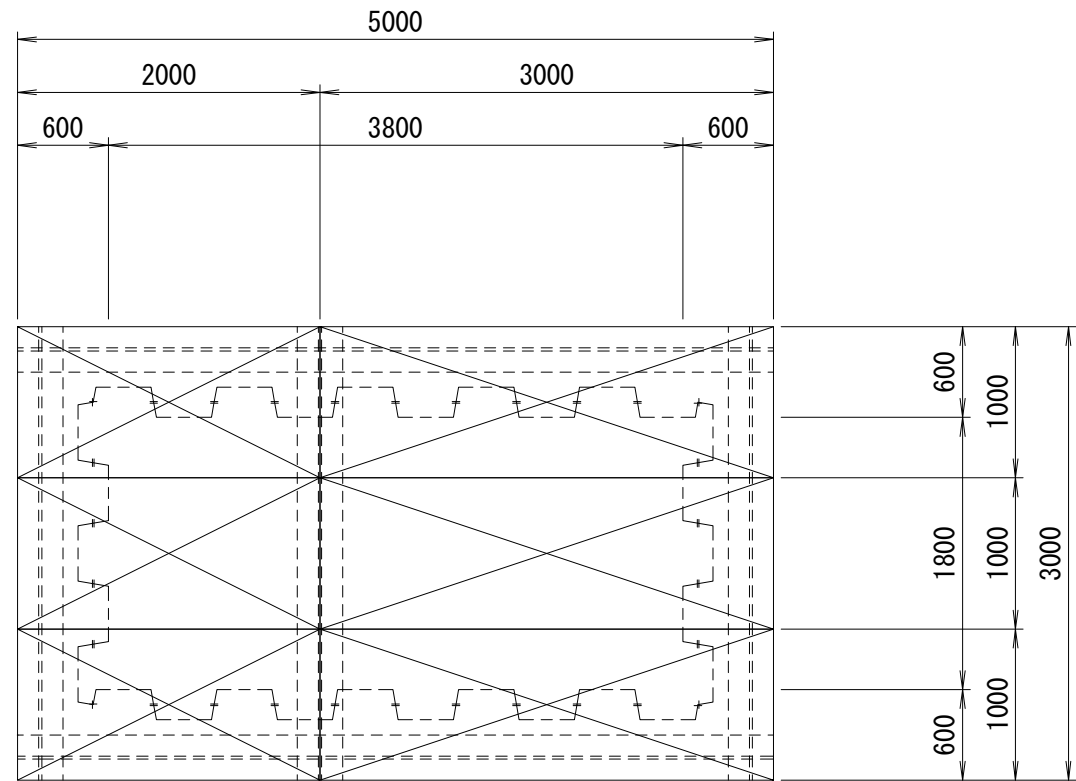

A-A 断面図

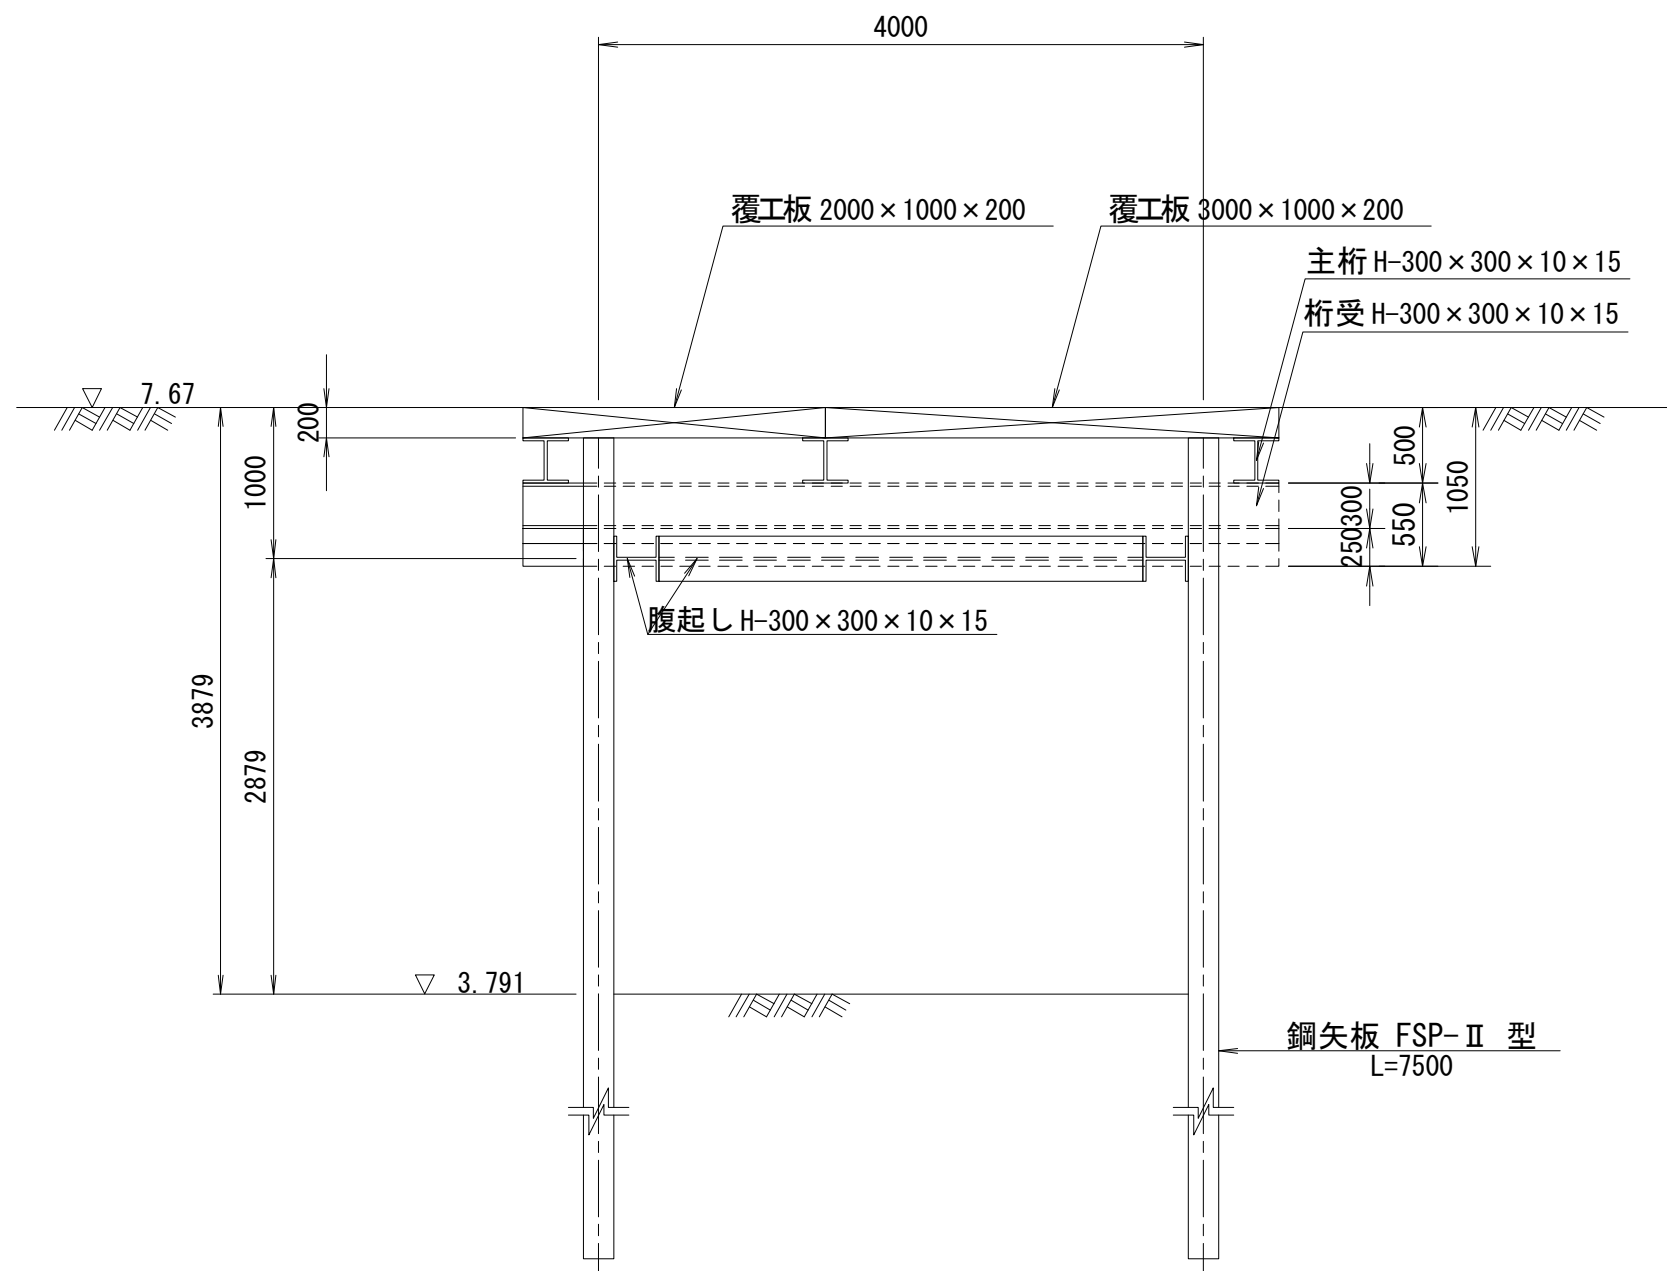

B-B 断面図

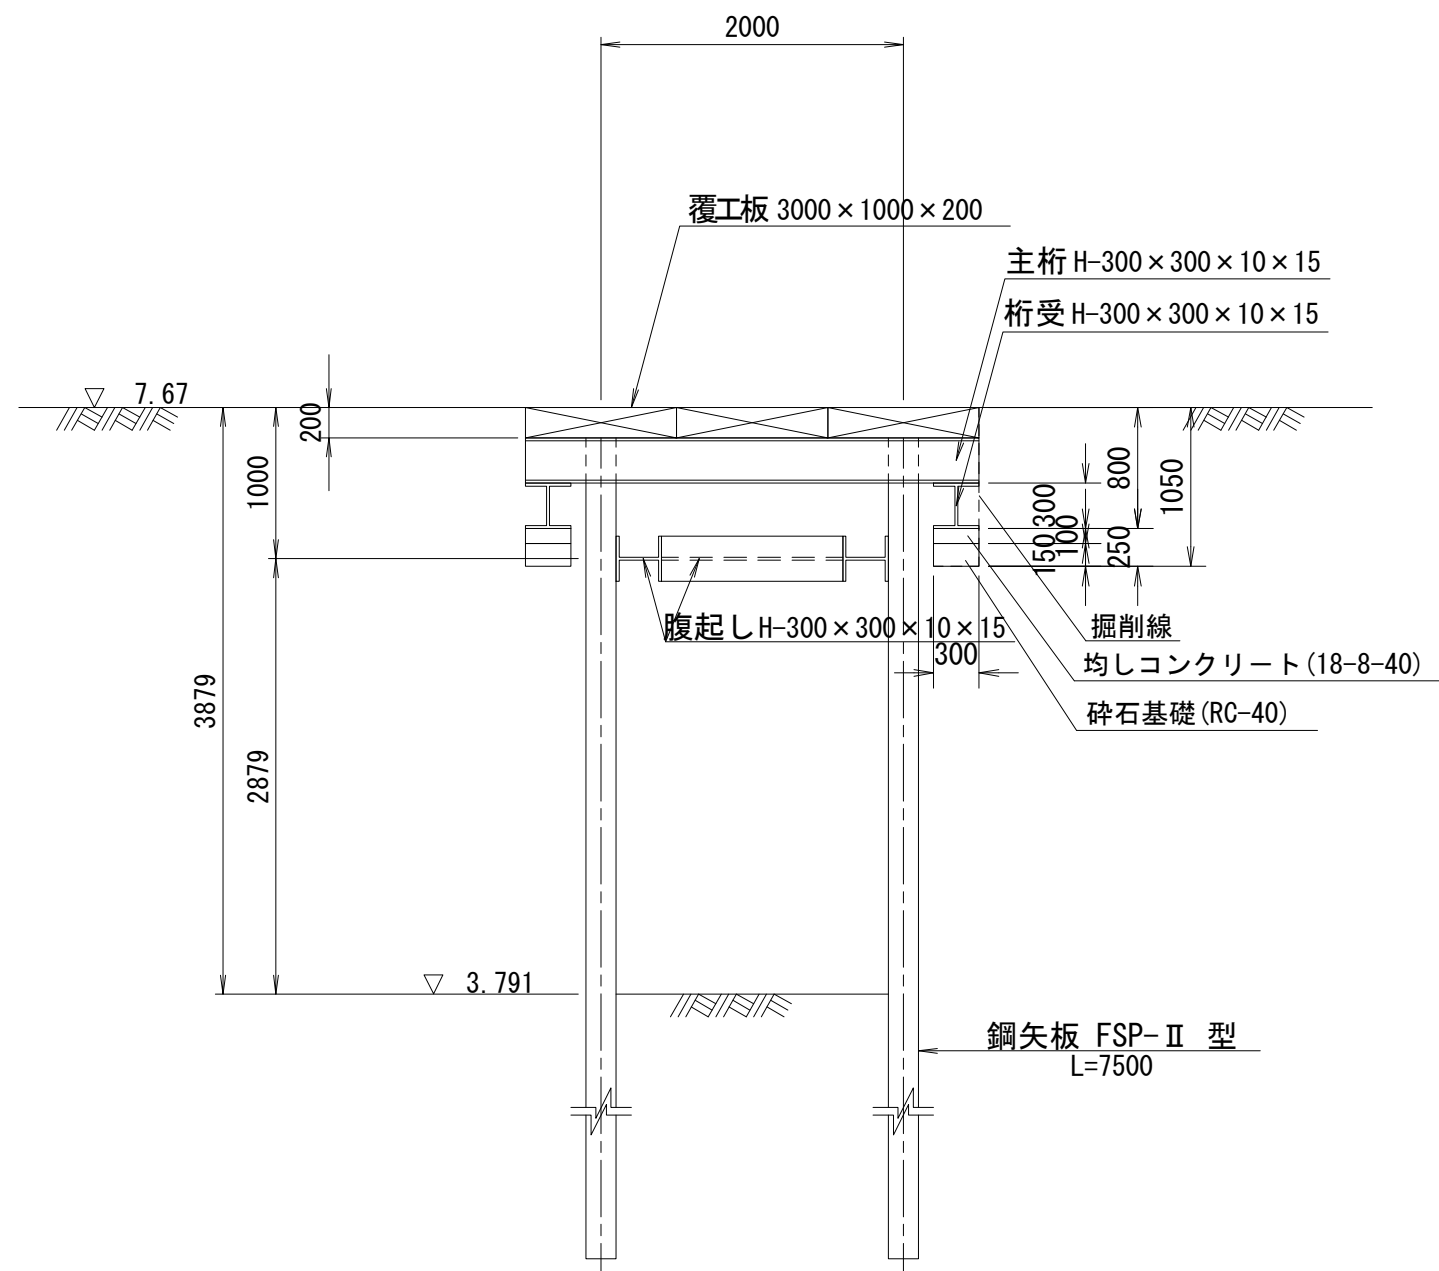

部 材 表


	部 材	部材長	本数
腹起し	H-300×300×10×15	3.800	2
	H-300×300×10×15	1.200	2
矢板U型	FSP-II 型 W400 h100	7.500	30

年 度	令和 8 年度	工事番号	8B-1
路 線 名	浜浅内分区 面整備		
施工箇所	能代市浅内字中谷地内ほか		
工 事 名	浜浅内分区管渠建設工事(8B-1)		
図面名称	立坑仮設図(1)	図面番号	25 / 29
照査	設計	縮尺	図示
能 代 市			


立坑仮設図(2) 縮尺 1 : 50

(No. 32 発進・到達立坑 鋼矢板W4.00×L4.40)


平面図

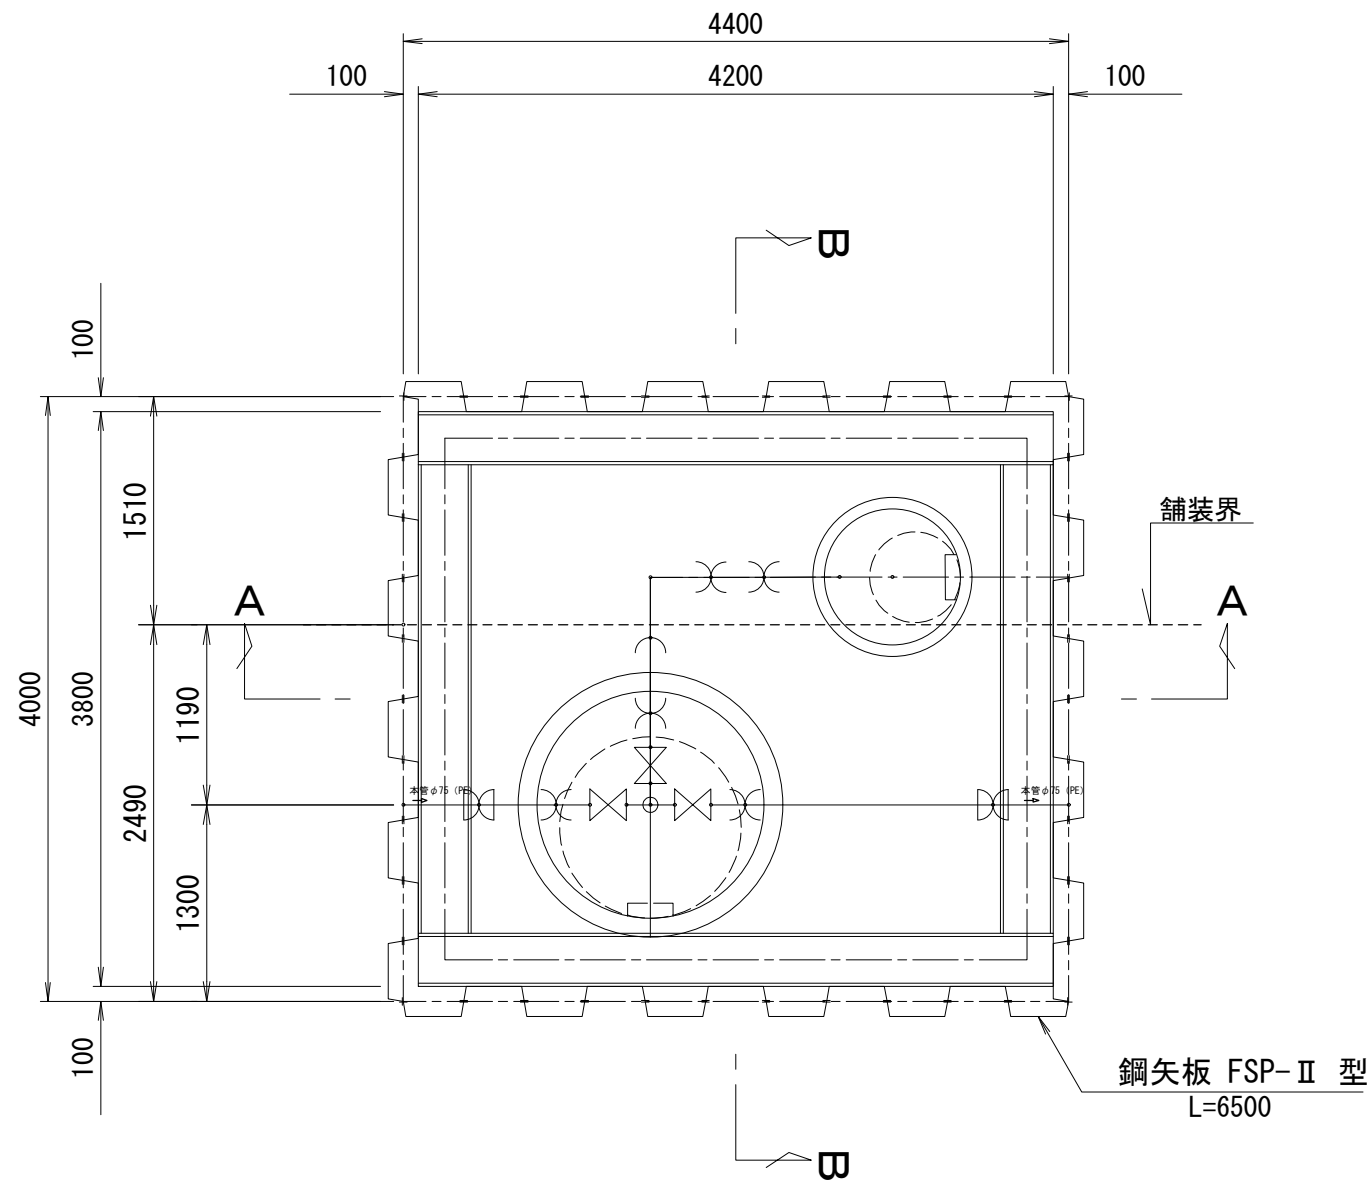


覆工平面図

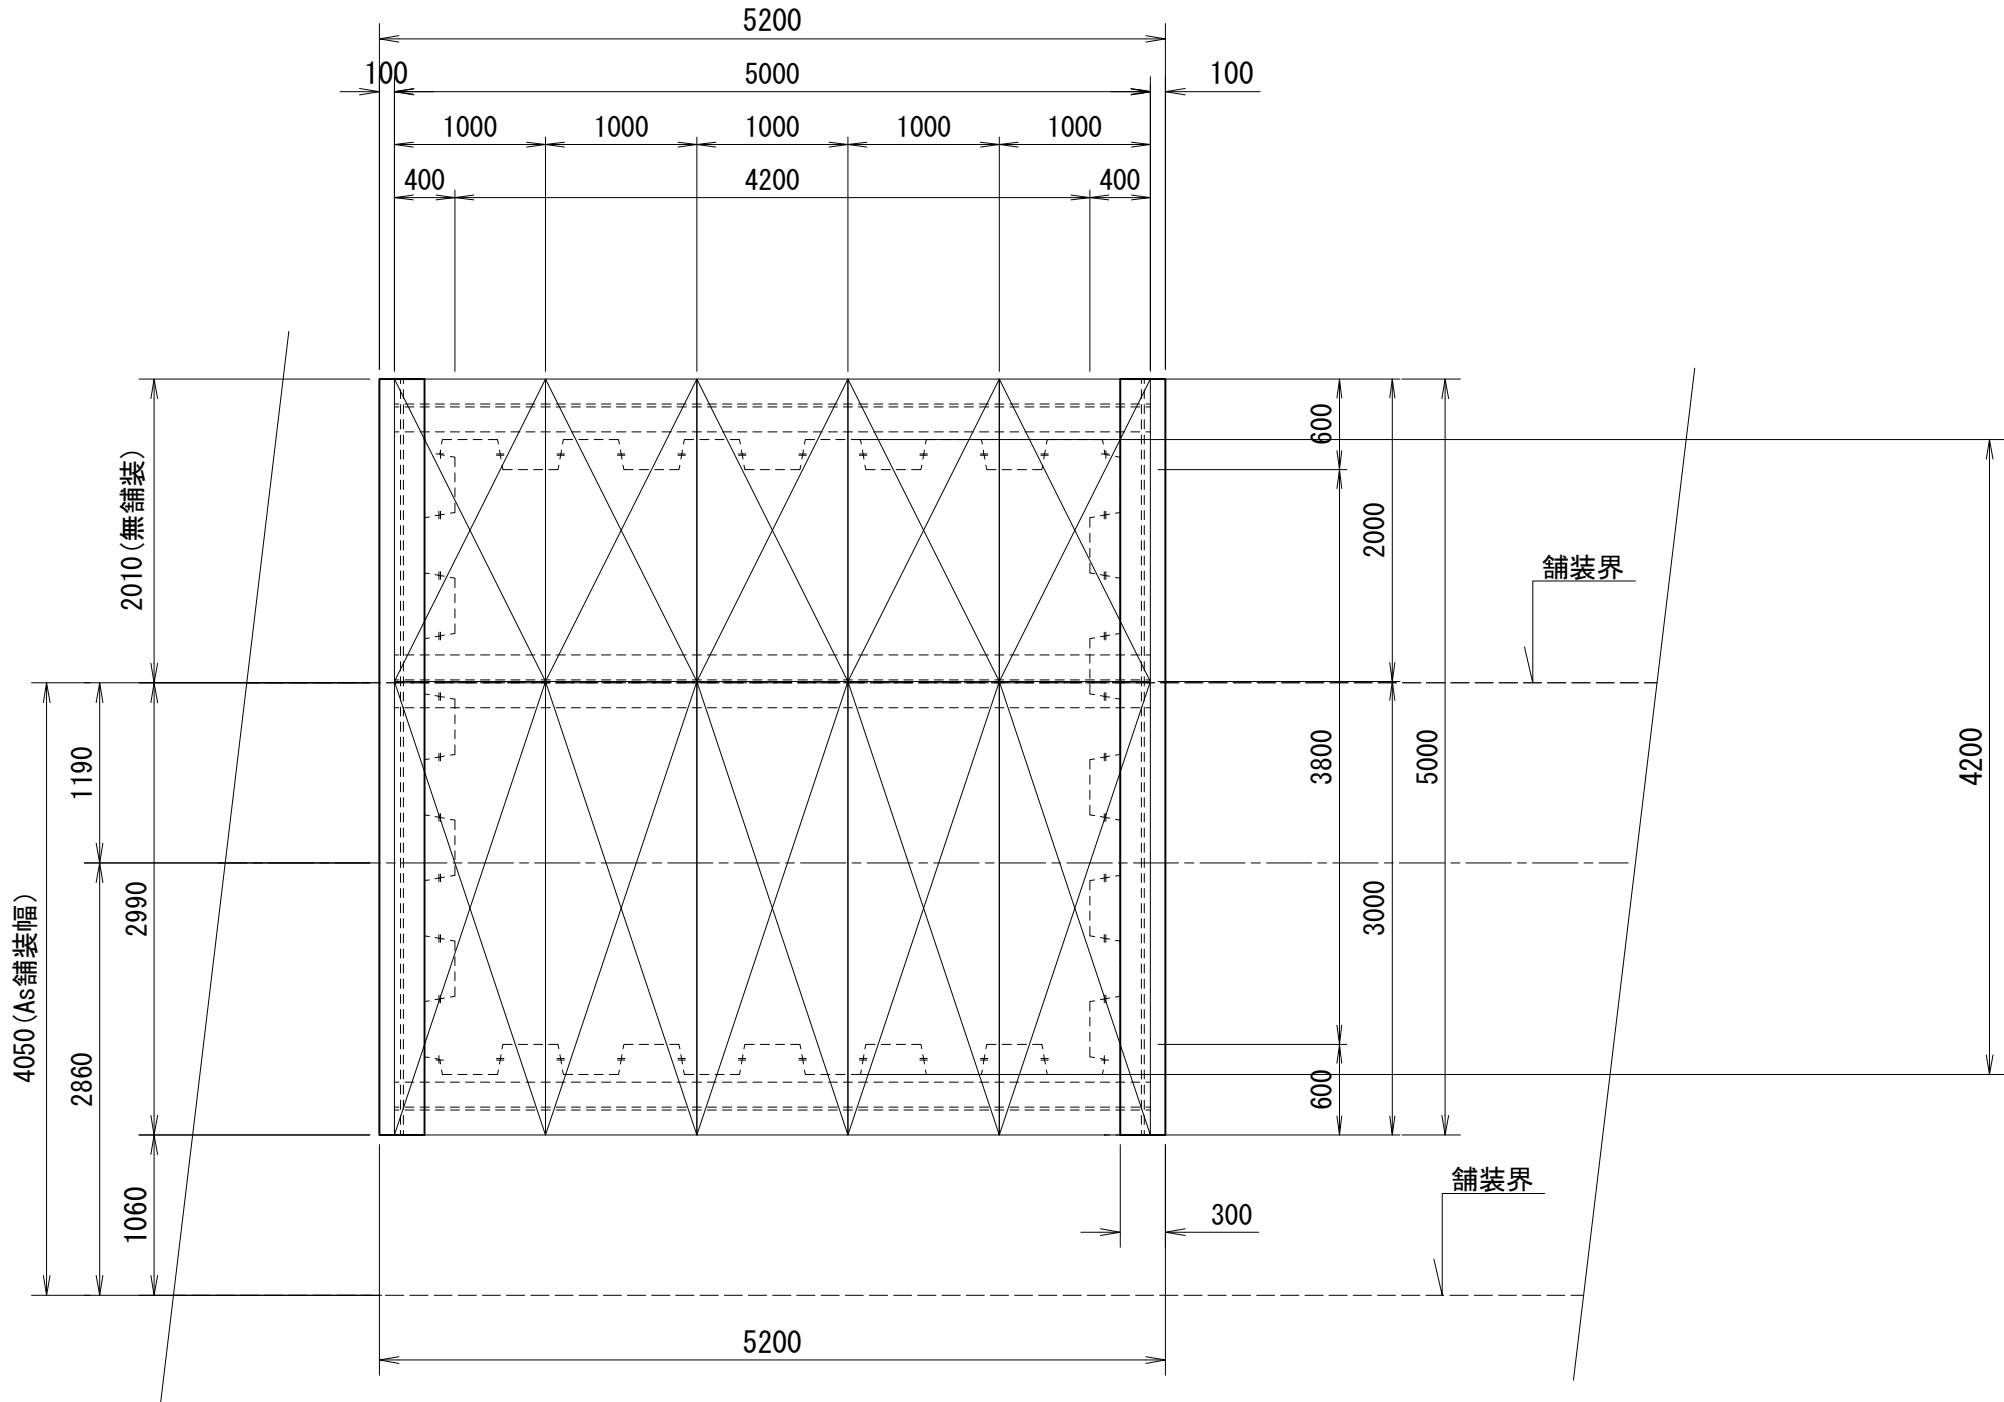

A-A 断面図

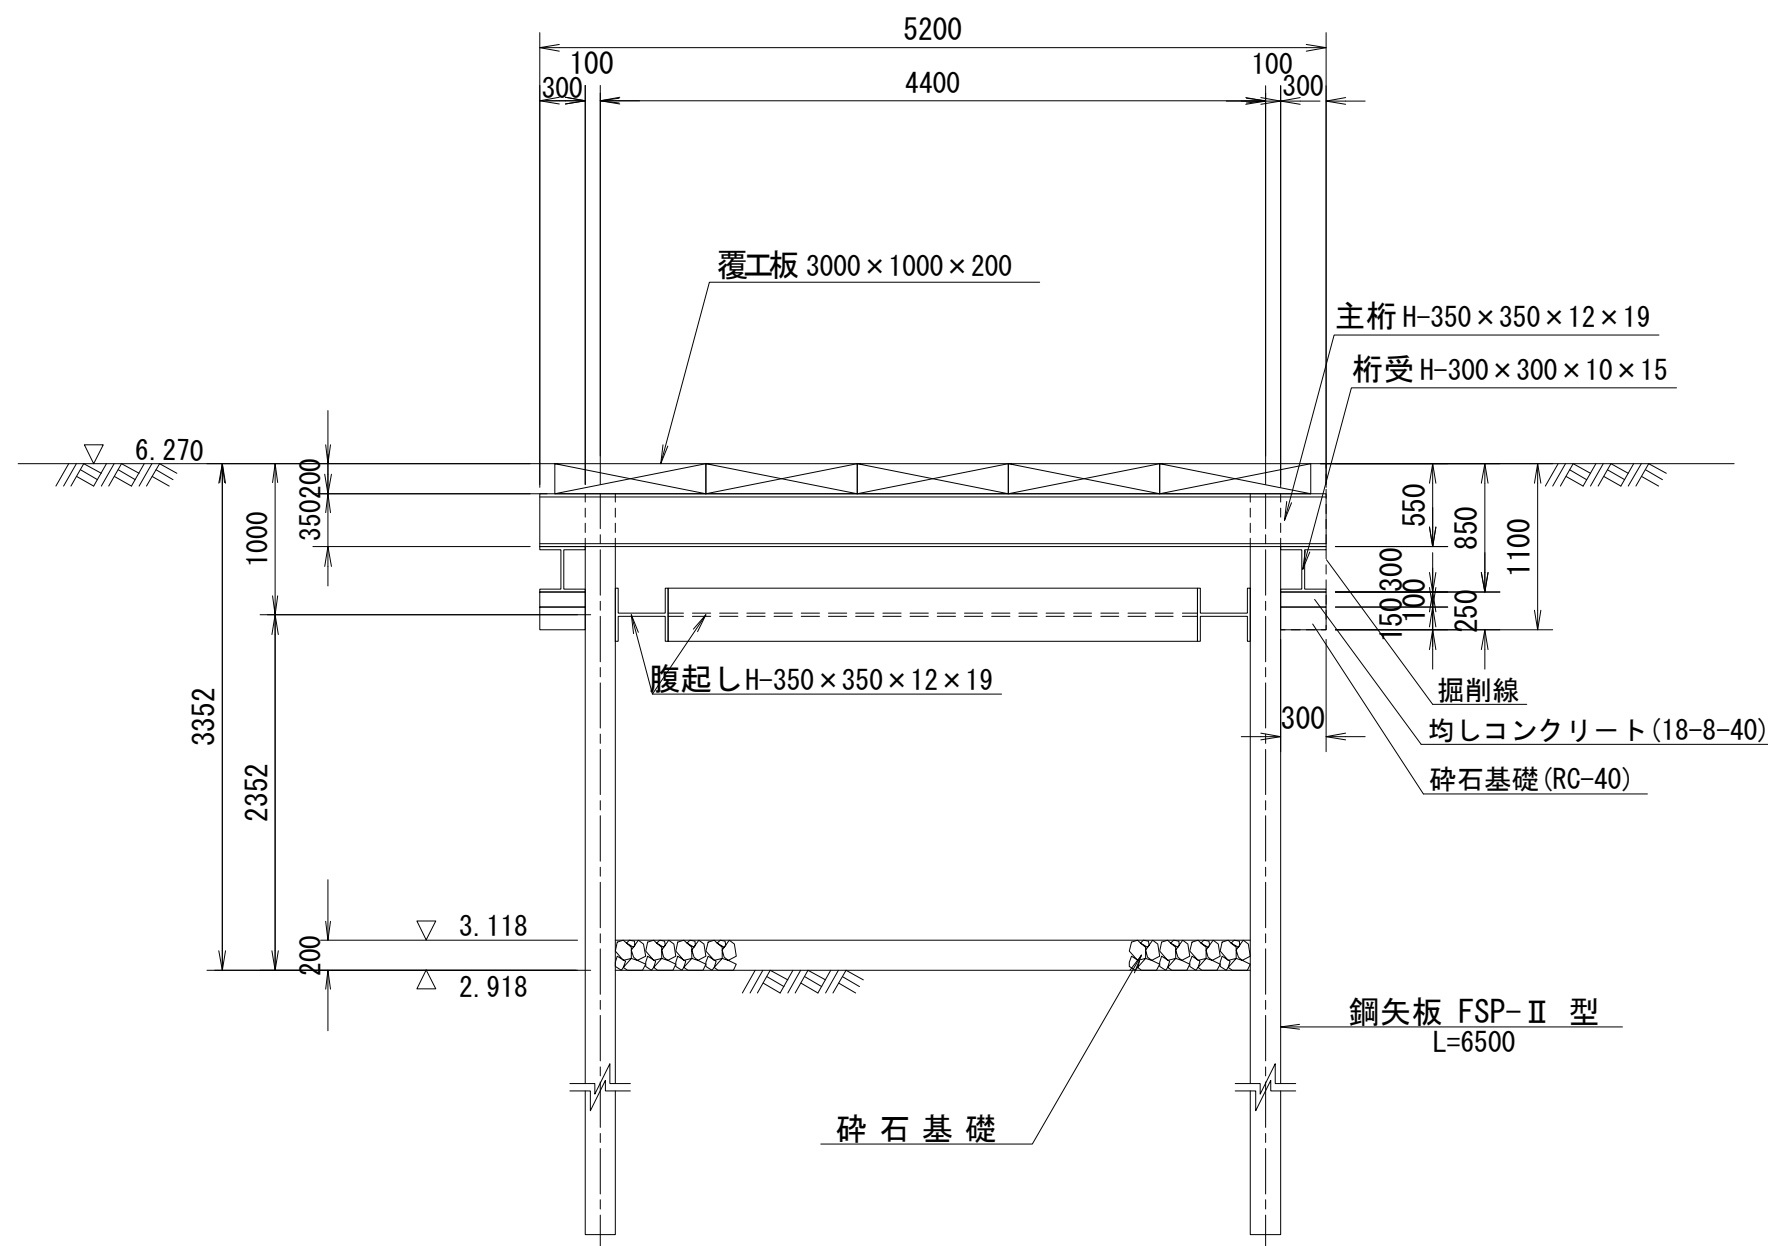

B-B 断面図

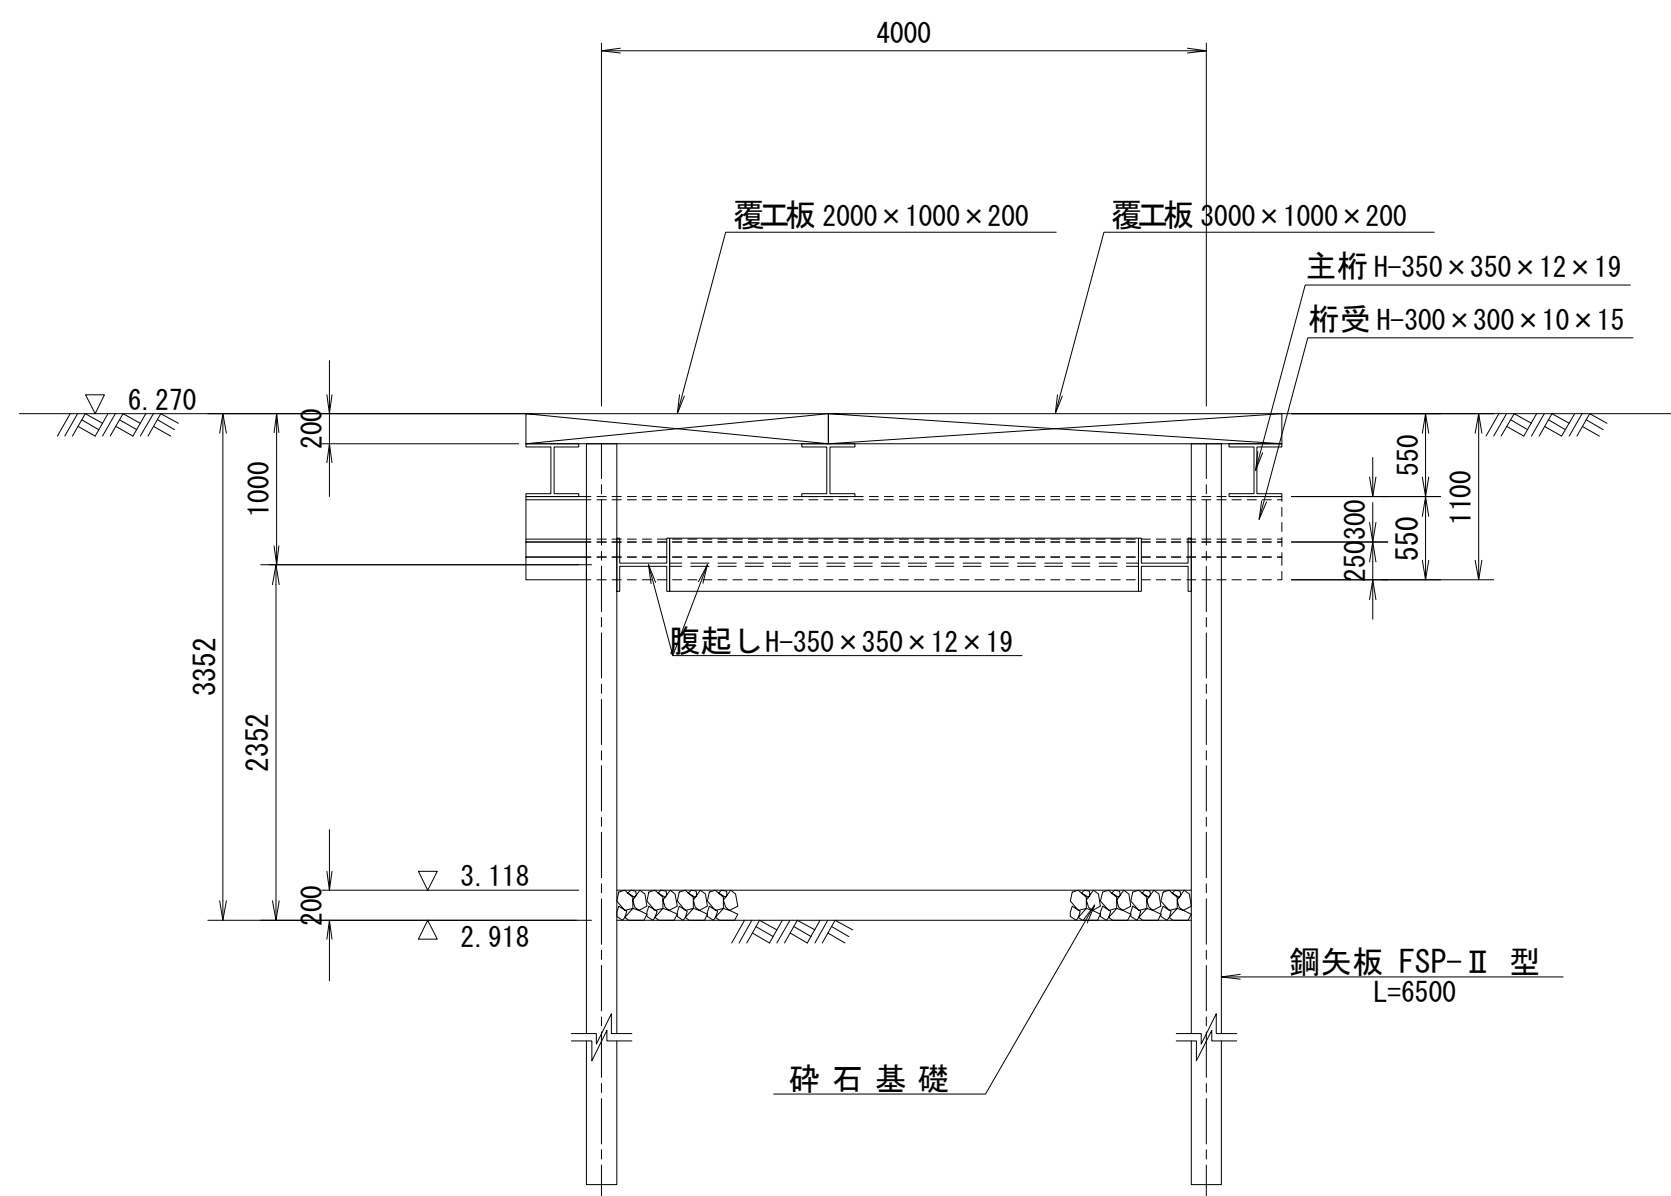


部 材 表

	部 材	部材長	本数
腹起し	H-350×350×12×19	4.200	2
	H-350×350×12×19	3.100	2
矢板U型	FSP-II 型 W400 H100	6.500	42


年 度	令和 8 年度	工事番号	8B-1
路 線 名	浜浅内分区 面整備		
施工箇所	能代市浅内字中谷地内ほか		
工 事 名	浜浅内分区管渠建設工事(8B-1)		
図面名称	立坑仮設図(2)	図面番号	26 / 29
照 査	設計	縮尺	図示
能 代 市			

建込簡易土留


平面図
(壁高 H=2.00m~H=3.50m)

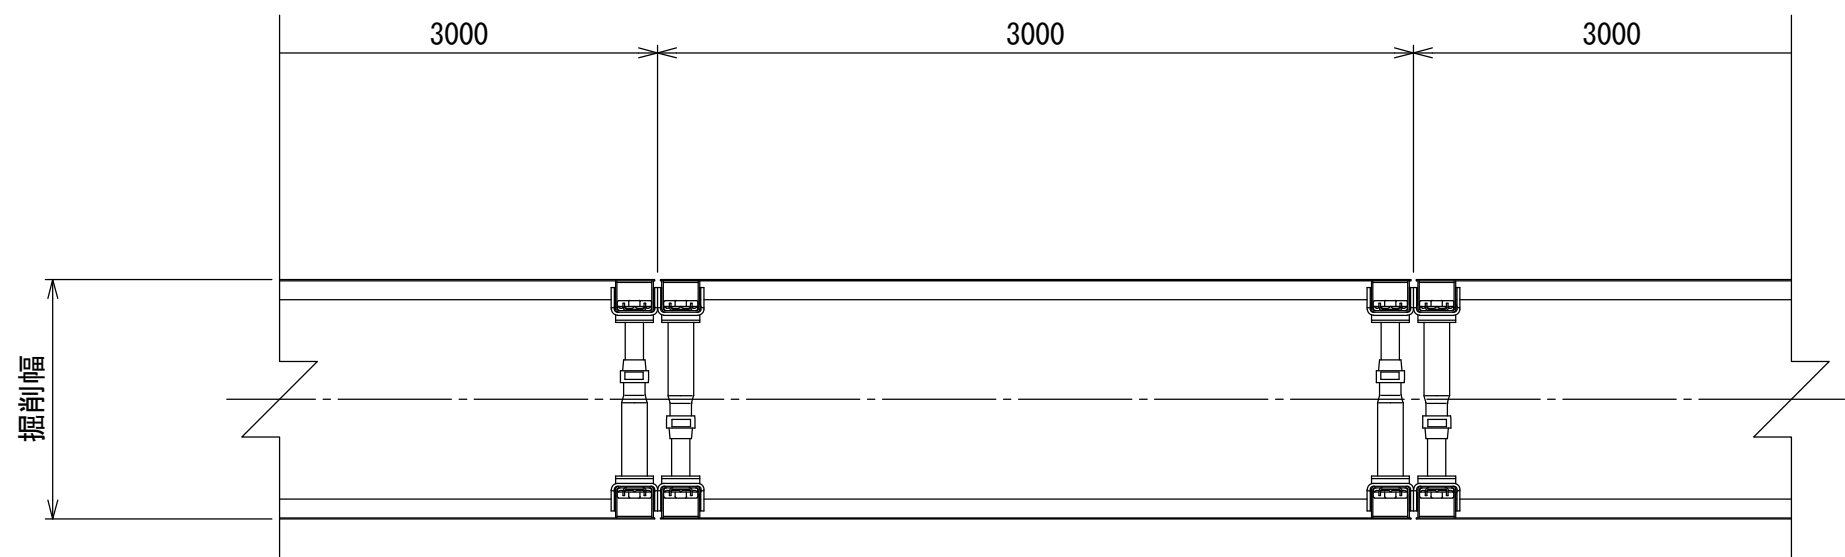


平面図
(壁高 H=4.00m~H=4.50m)

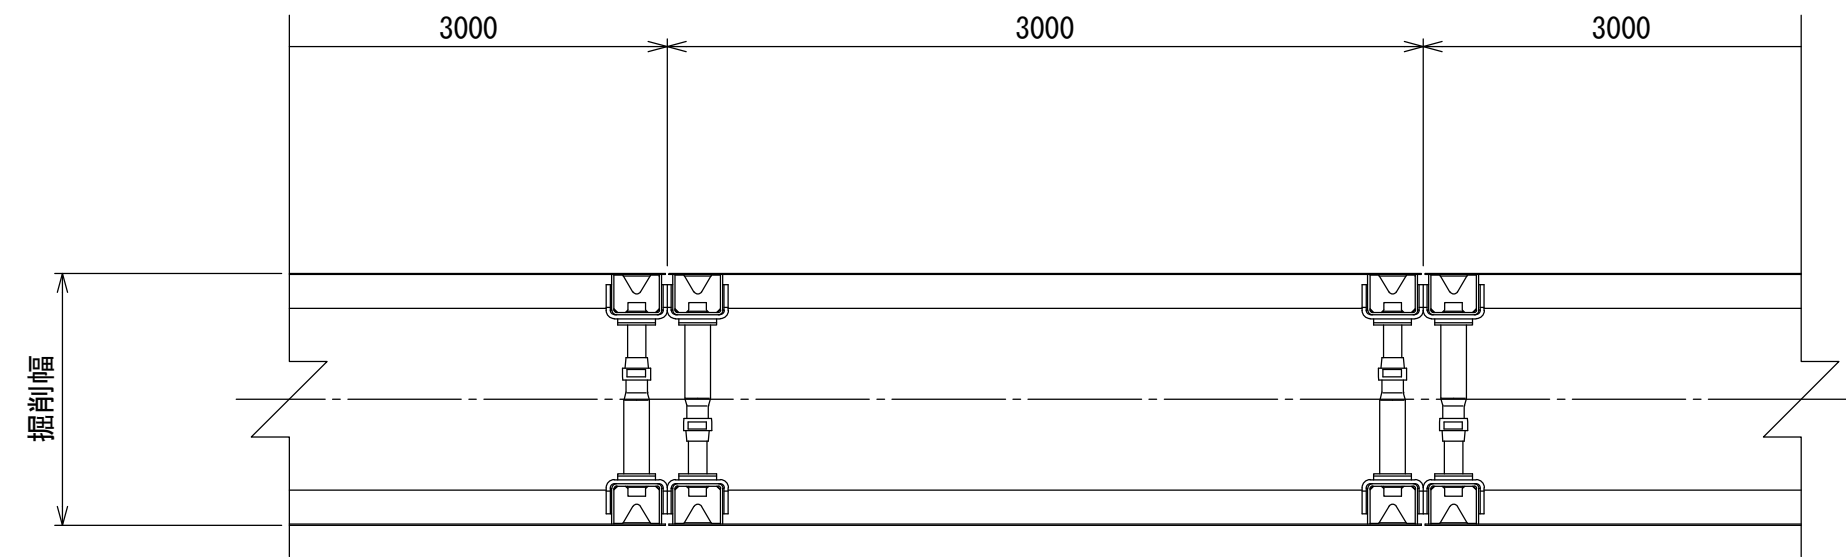


断面図
(H=2.00m)

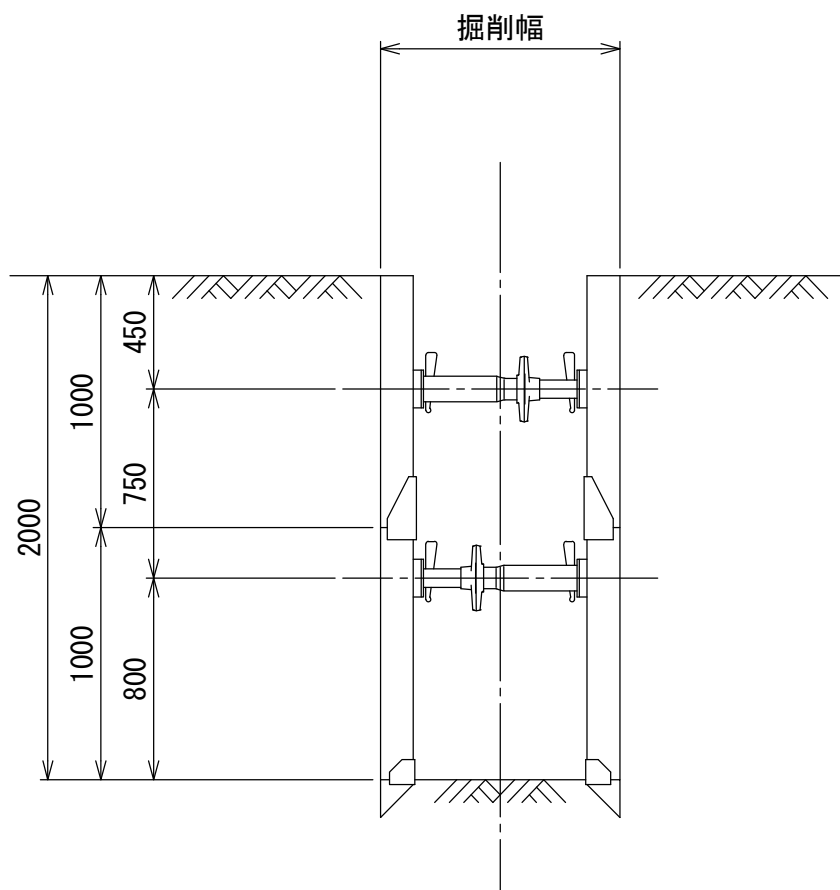


断面図
(H=2.50m)

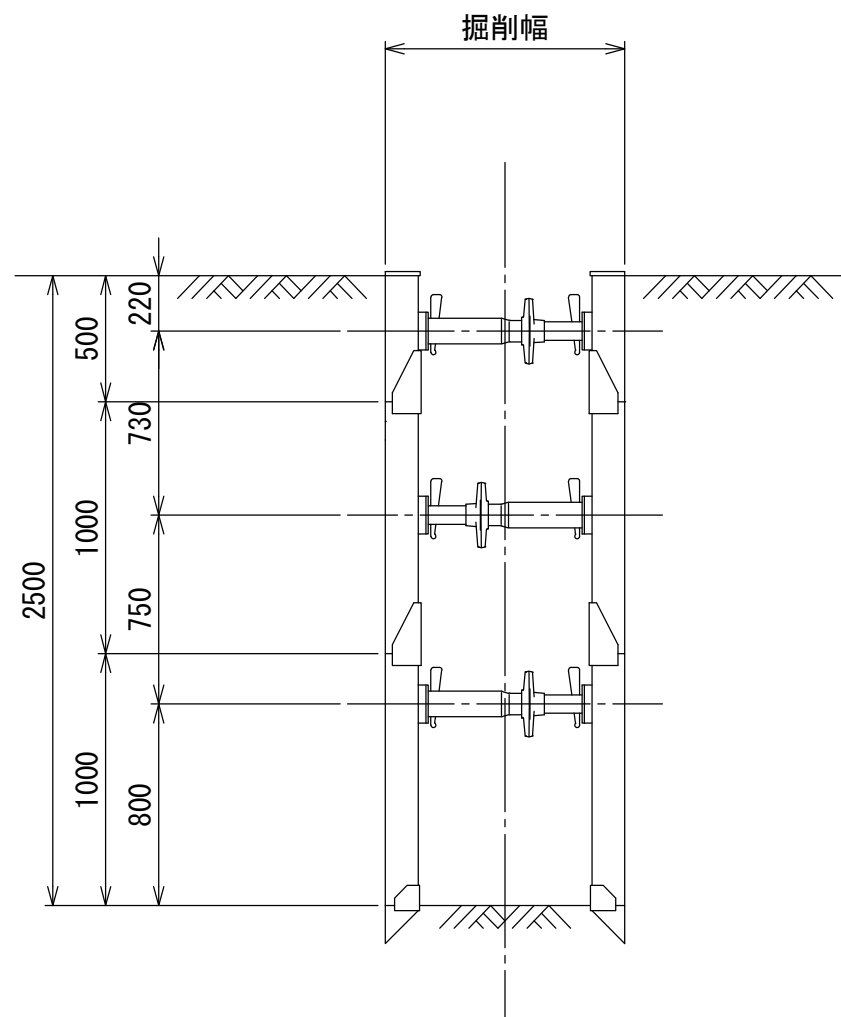


断面図
(H=3.00m)

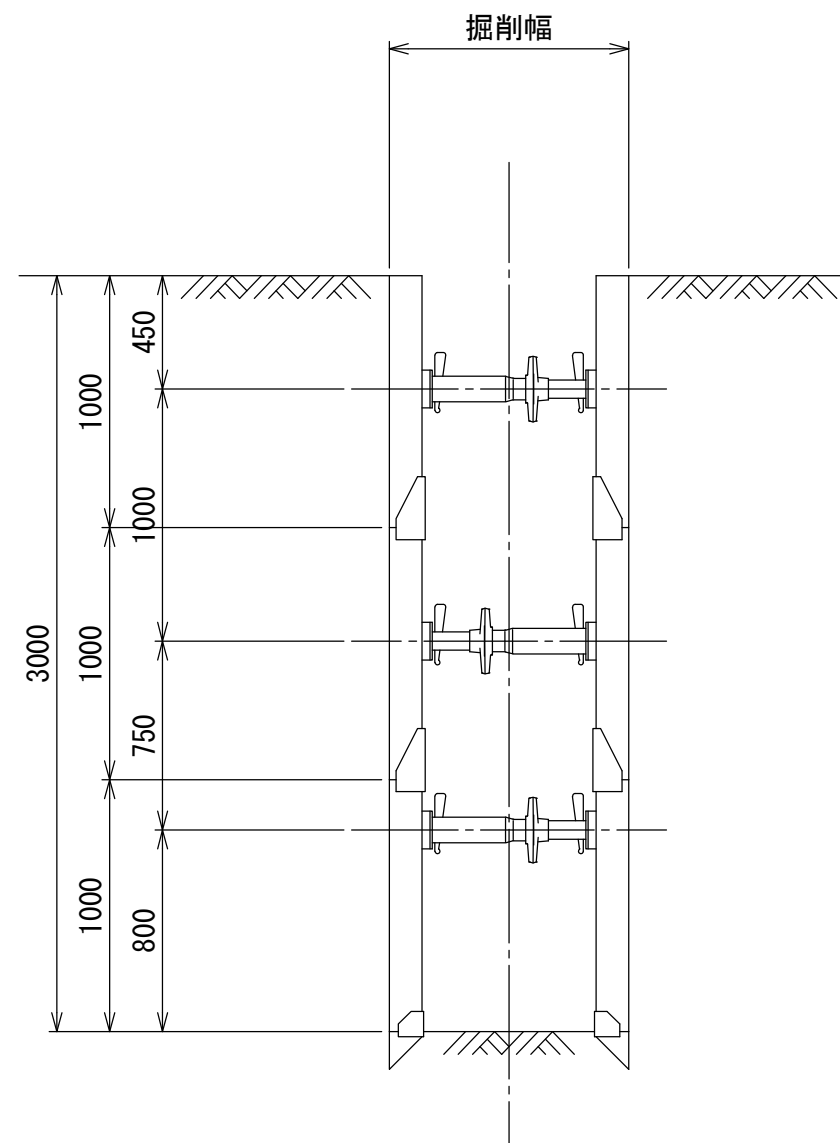


断面図
(H=3.50m)

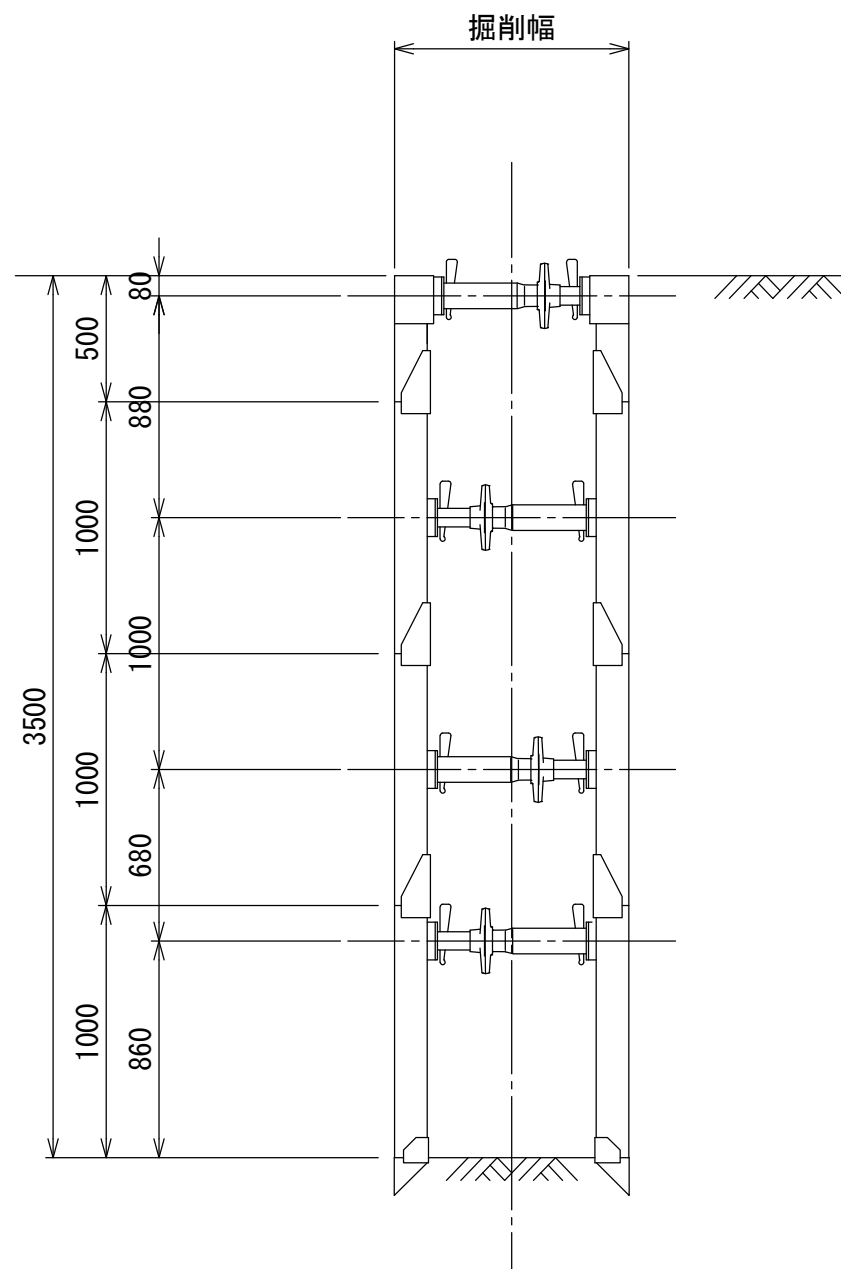

断面図
(H=4.00m)

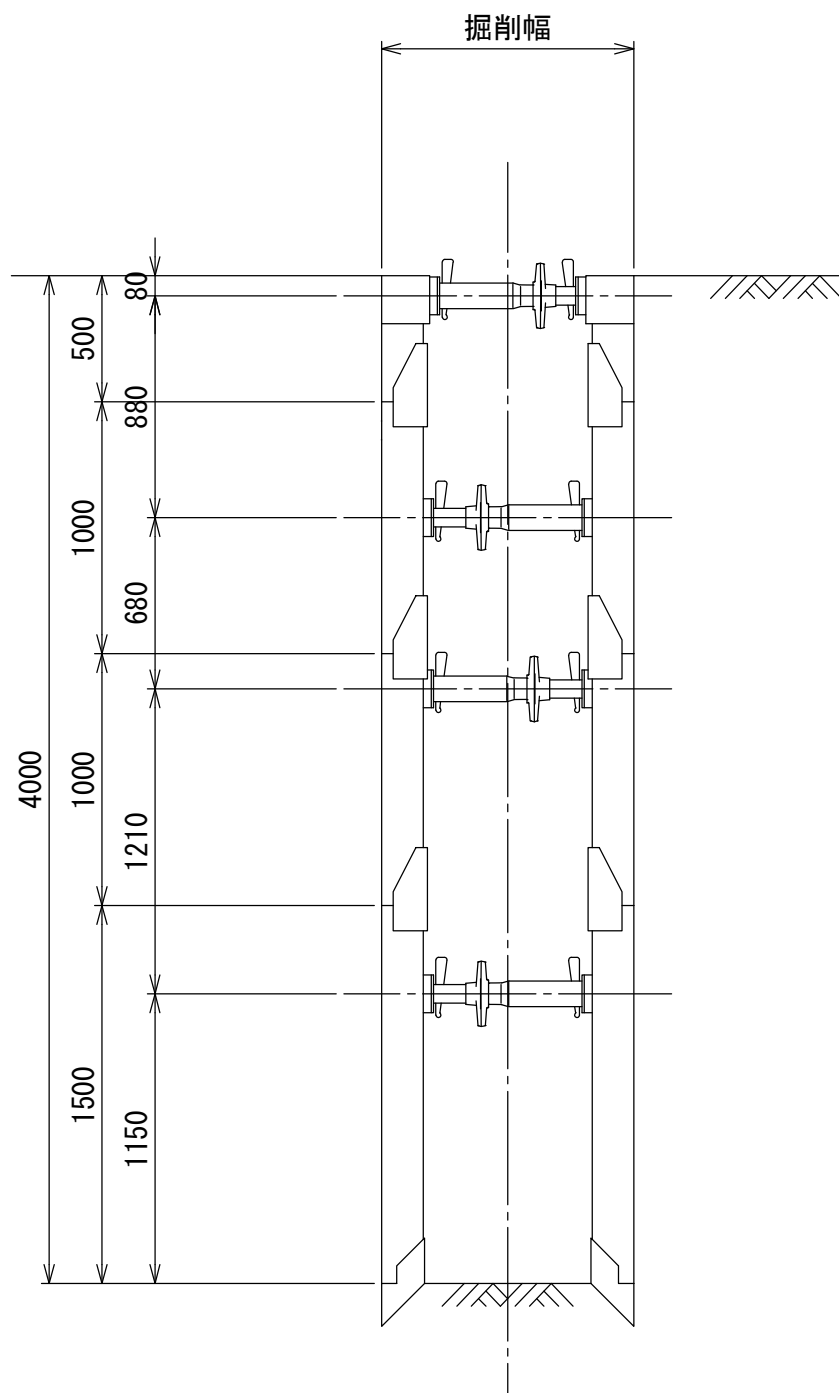


断面図
(H=4.50m)

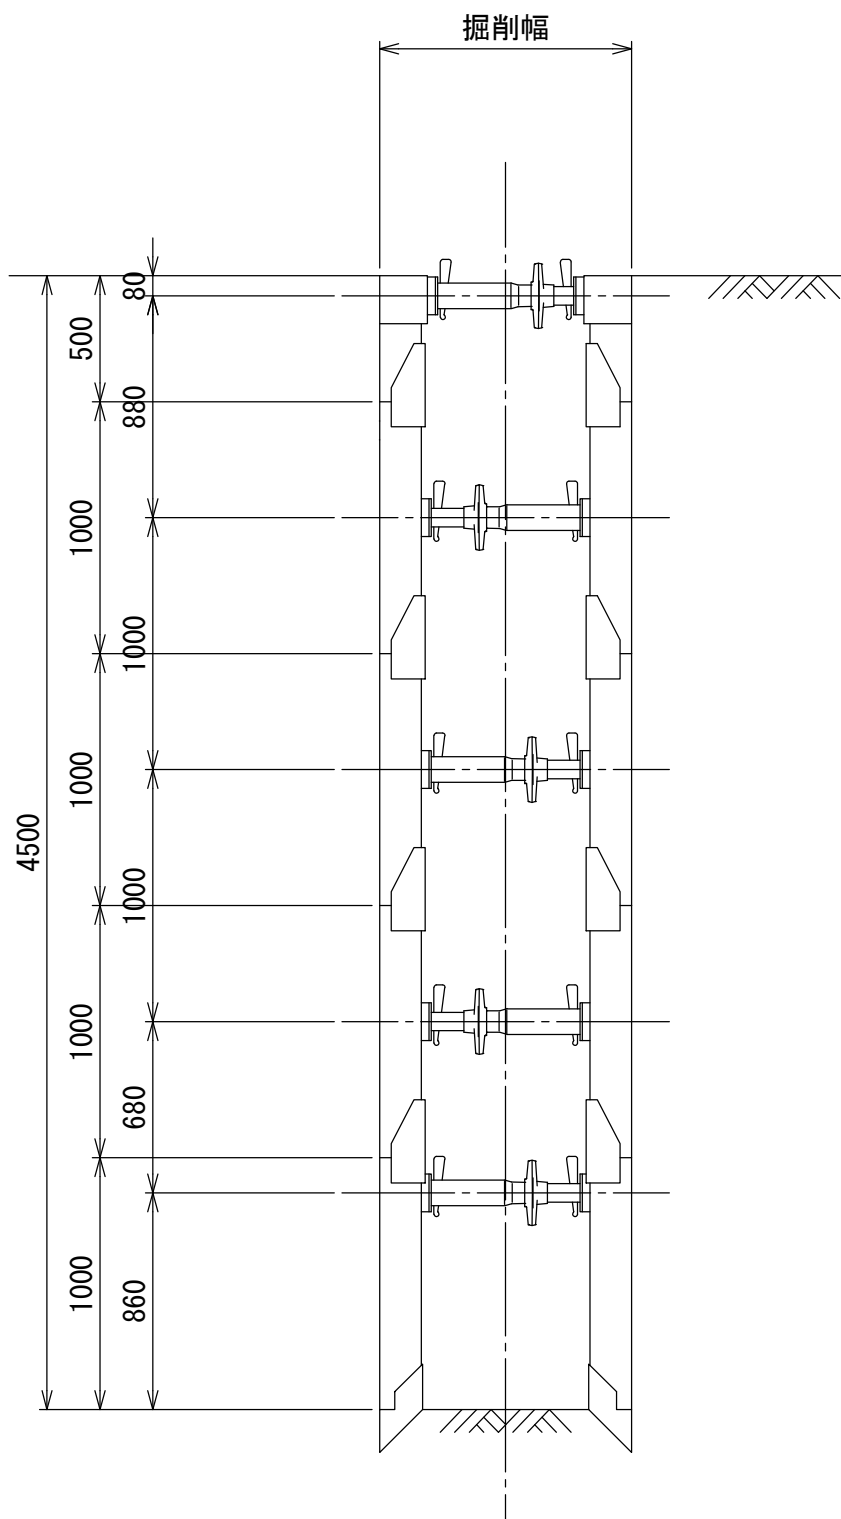


年度	令和 8 年度	工事 番号	8B-1
路線名	浜浅内分区 面整備		
施工箇所	能代市浅内字中谷地内ほか		
工事名	浜浅内分区管渠建設工事(8B-1)		
図面名称	建込簡易土留工 標準構造図(参考図)	図面 番号	27 29
照査		設計	縮尺 図示
能代市			

軽量鋼矢板


平 面 図

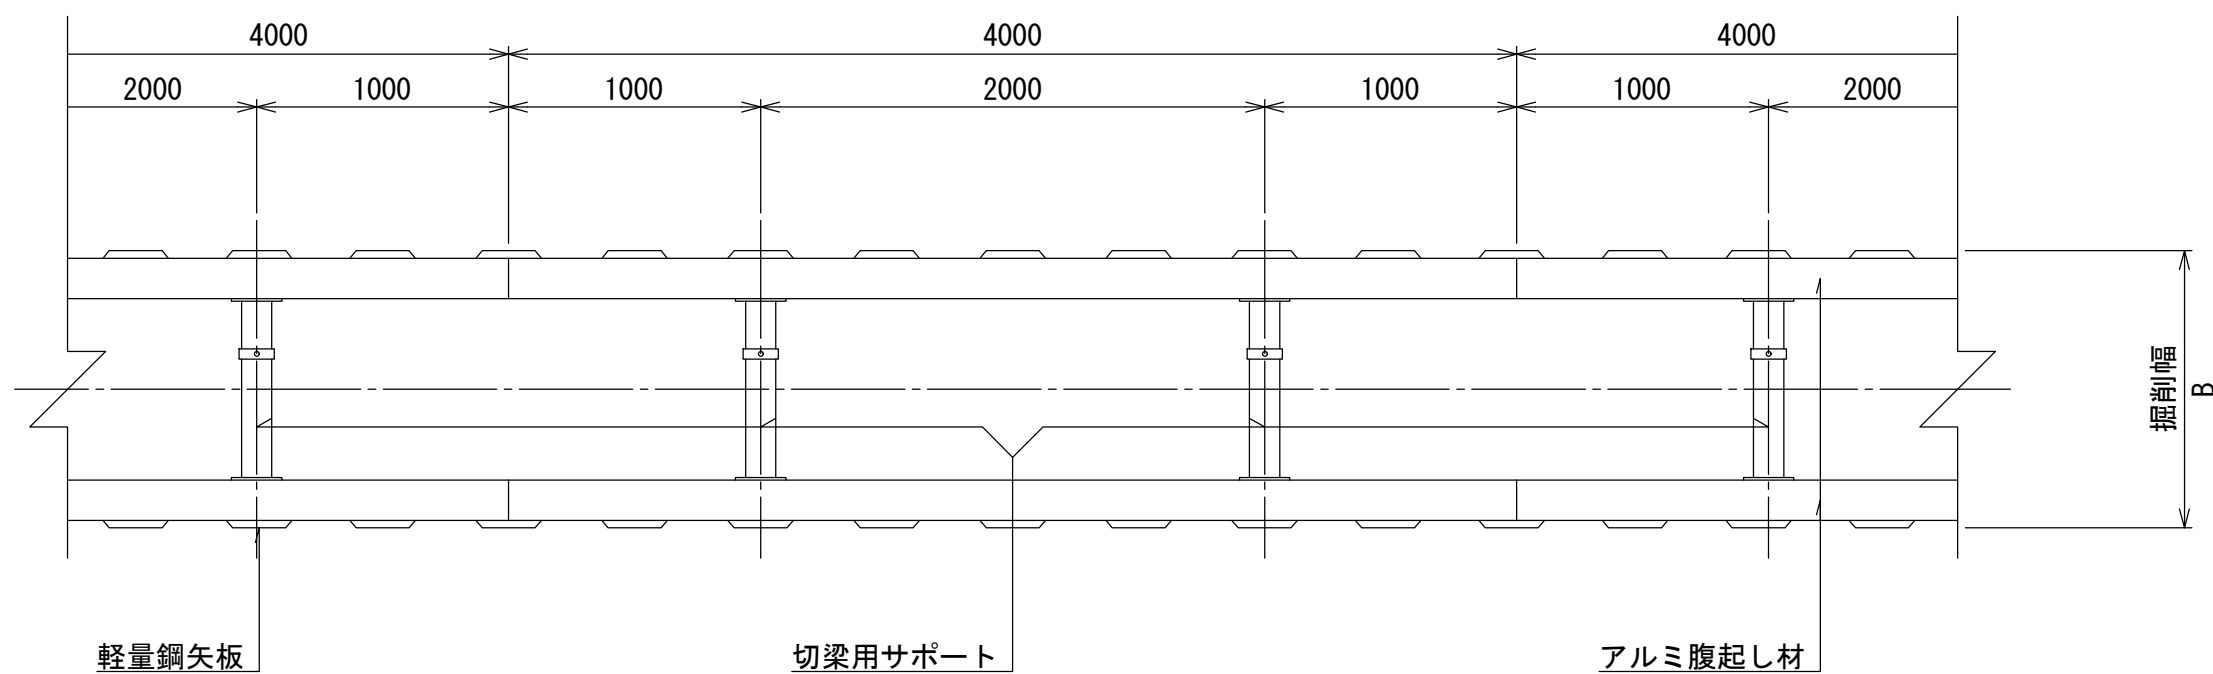


1 段支保断面図

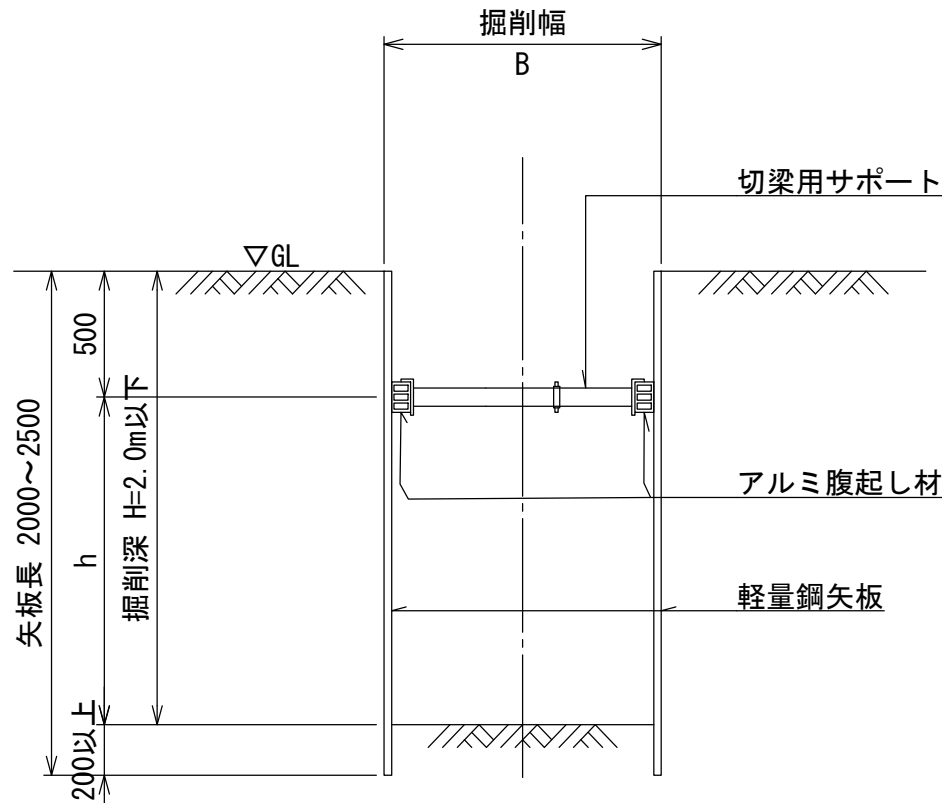

2 段支保断面図

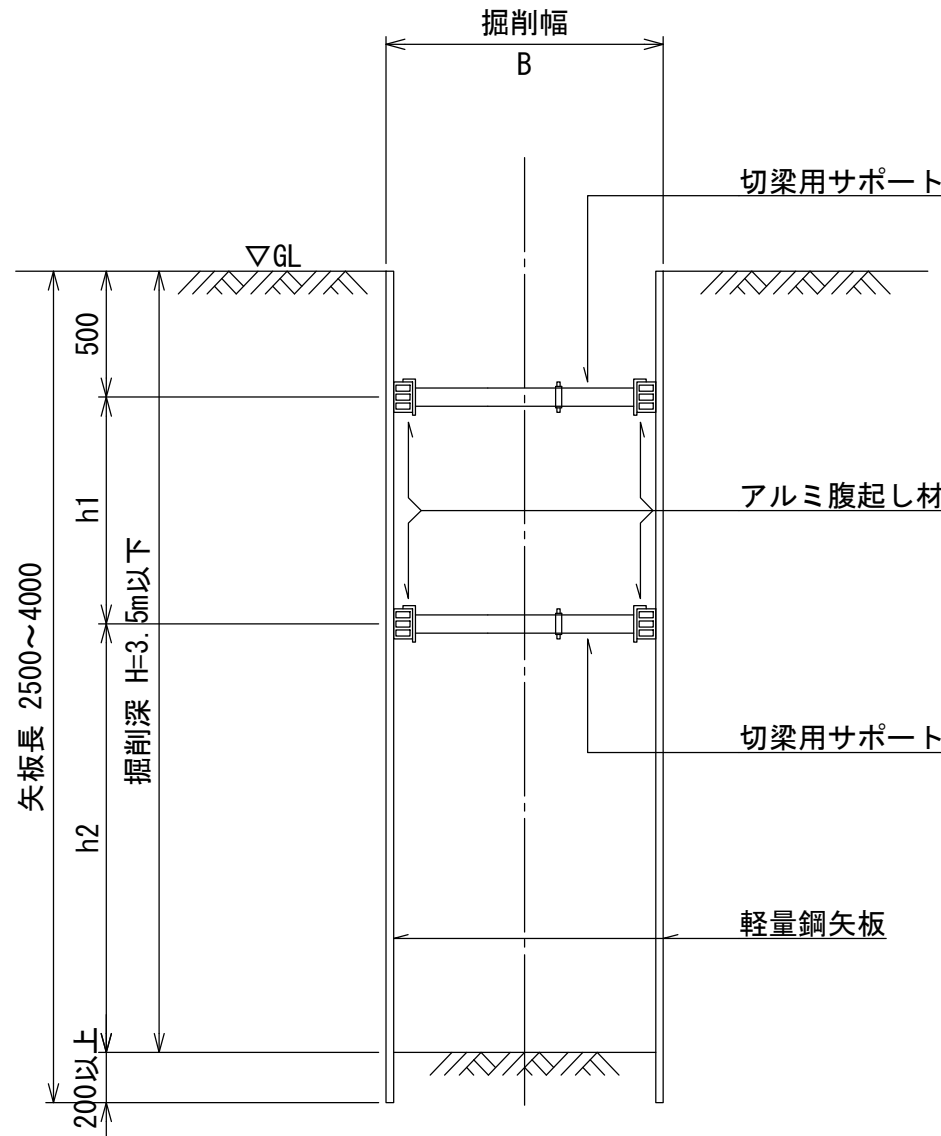

3 段支保断面図

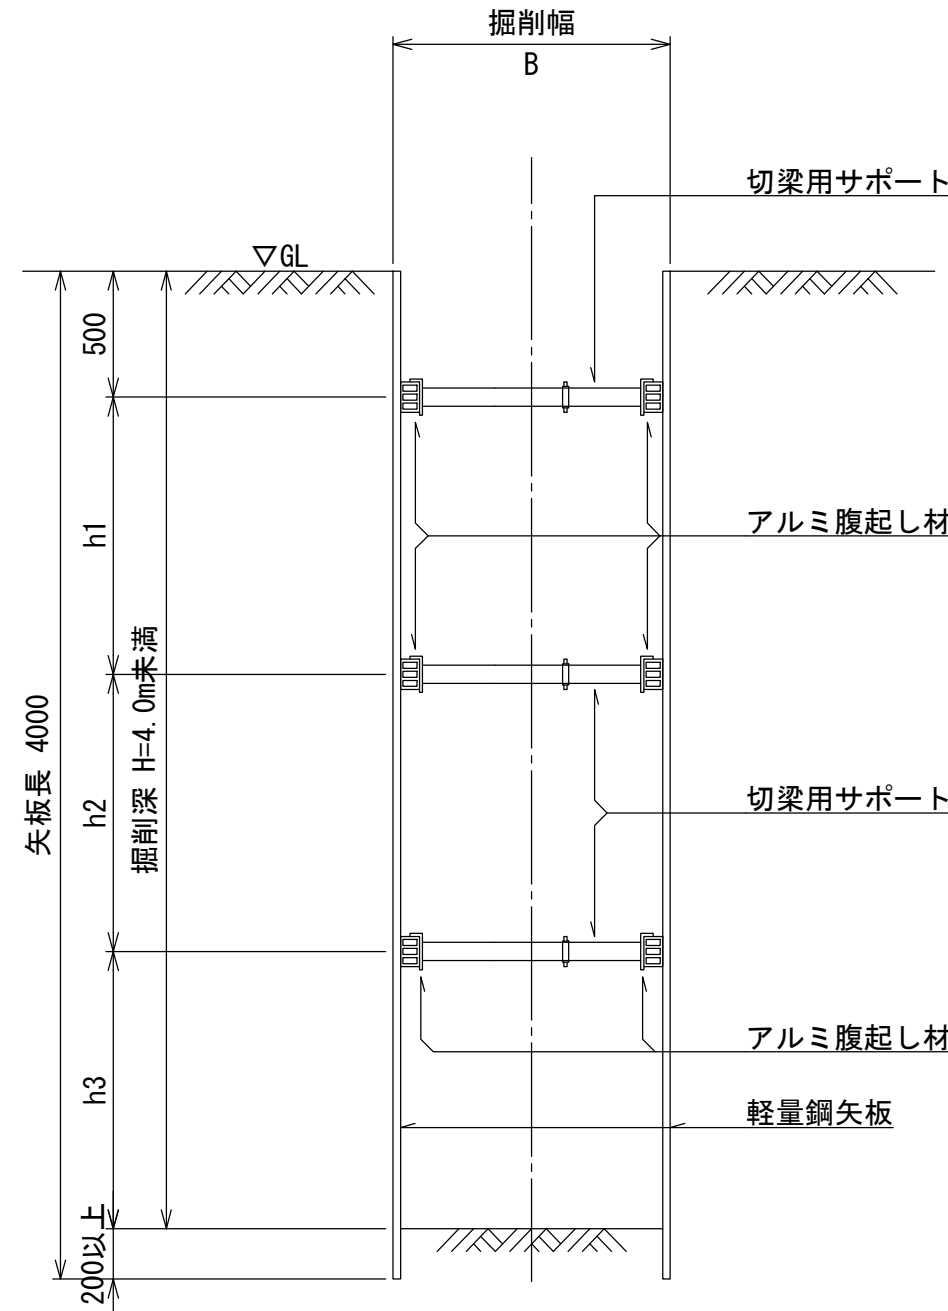


参 考 図


年 度	令和 8 年度	工事 番号	8B-1
路 線 名	浜浅内分区 面整備		
施工箇所	能代市浅内字中谷地内ほか		
工 事 名	浜浅内分区管渠建設工事(8B-1)		
図面名称	軽量鋼矢板 標準構造図(参考図)	図面 番号	28 29
照査	設計	縮尺	図示

土工定規図 縮尺 1:20

掘削深1.5m超え

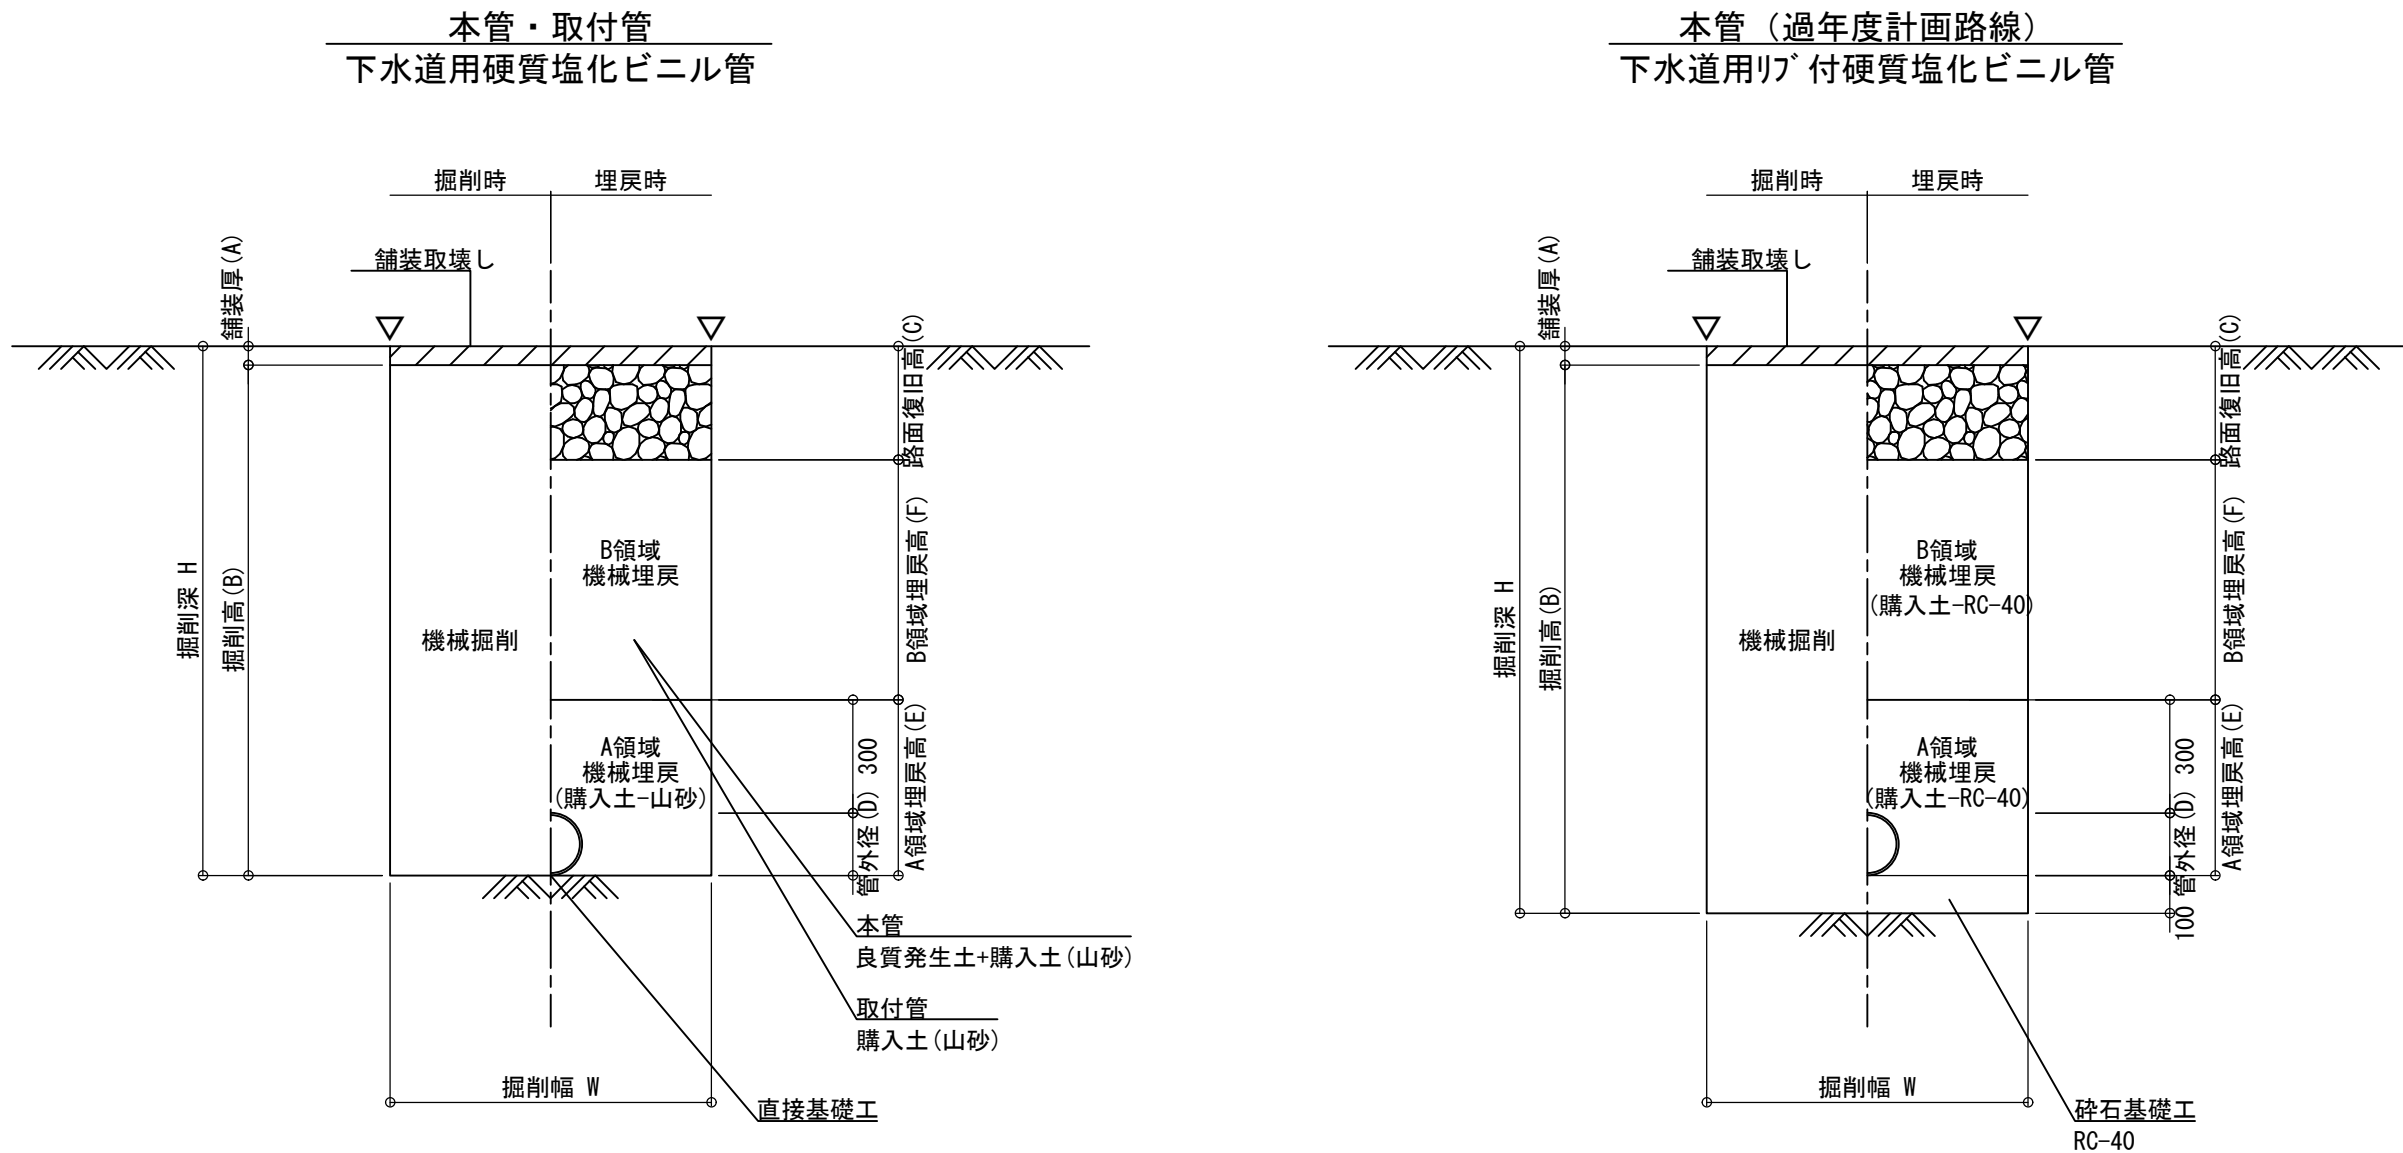


掘削深1.5m以下

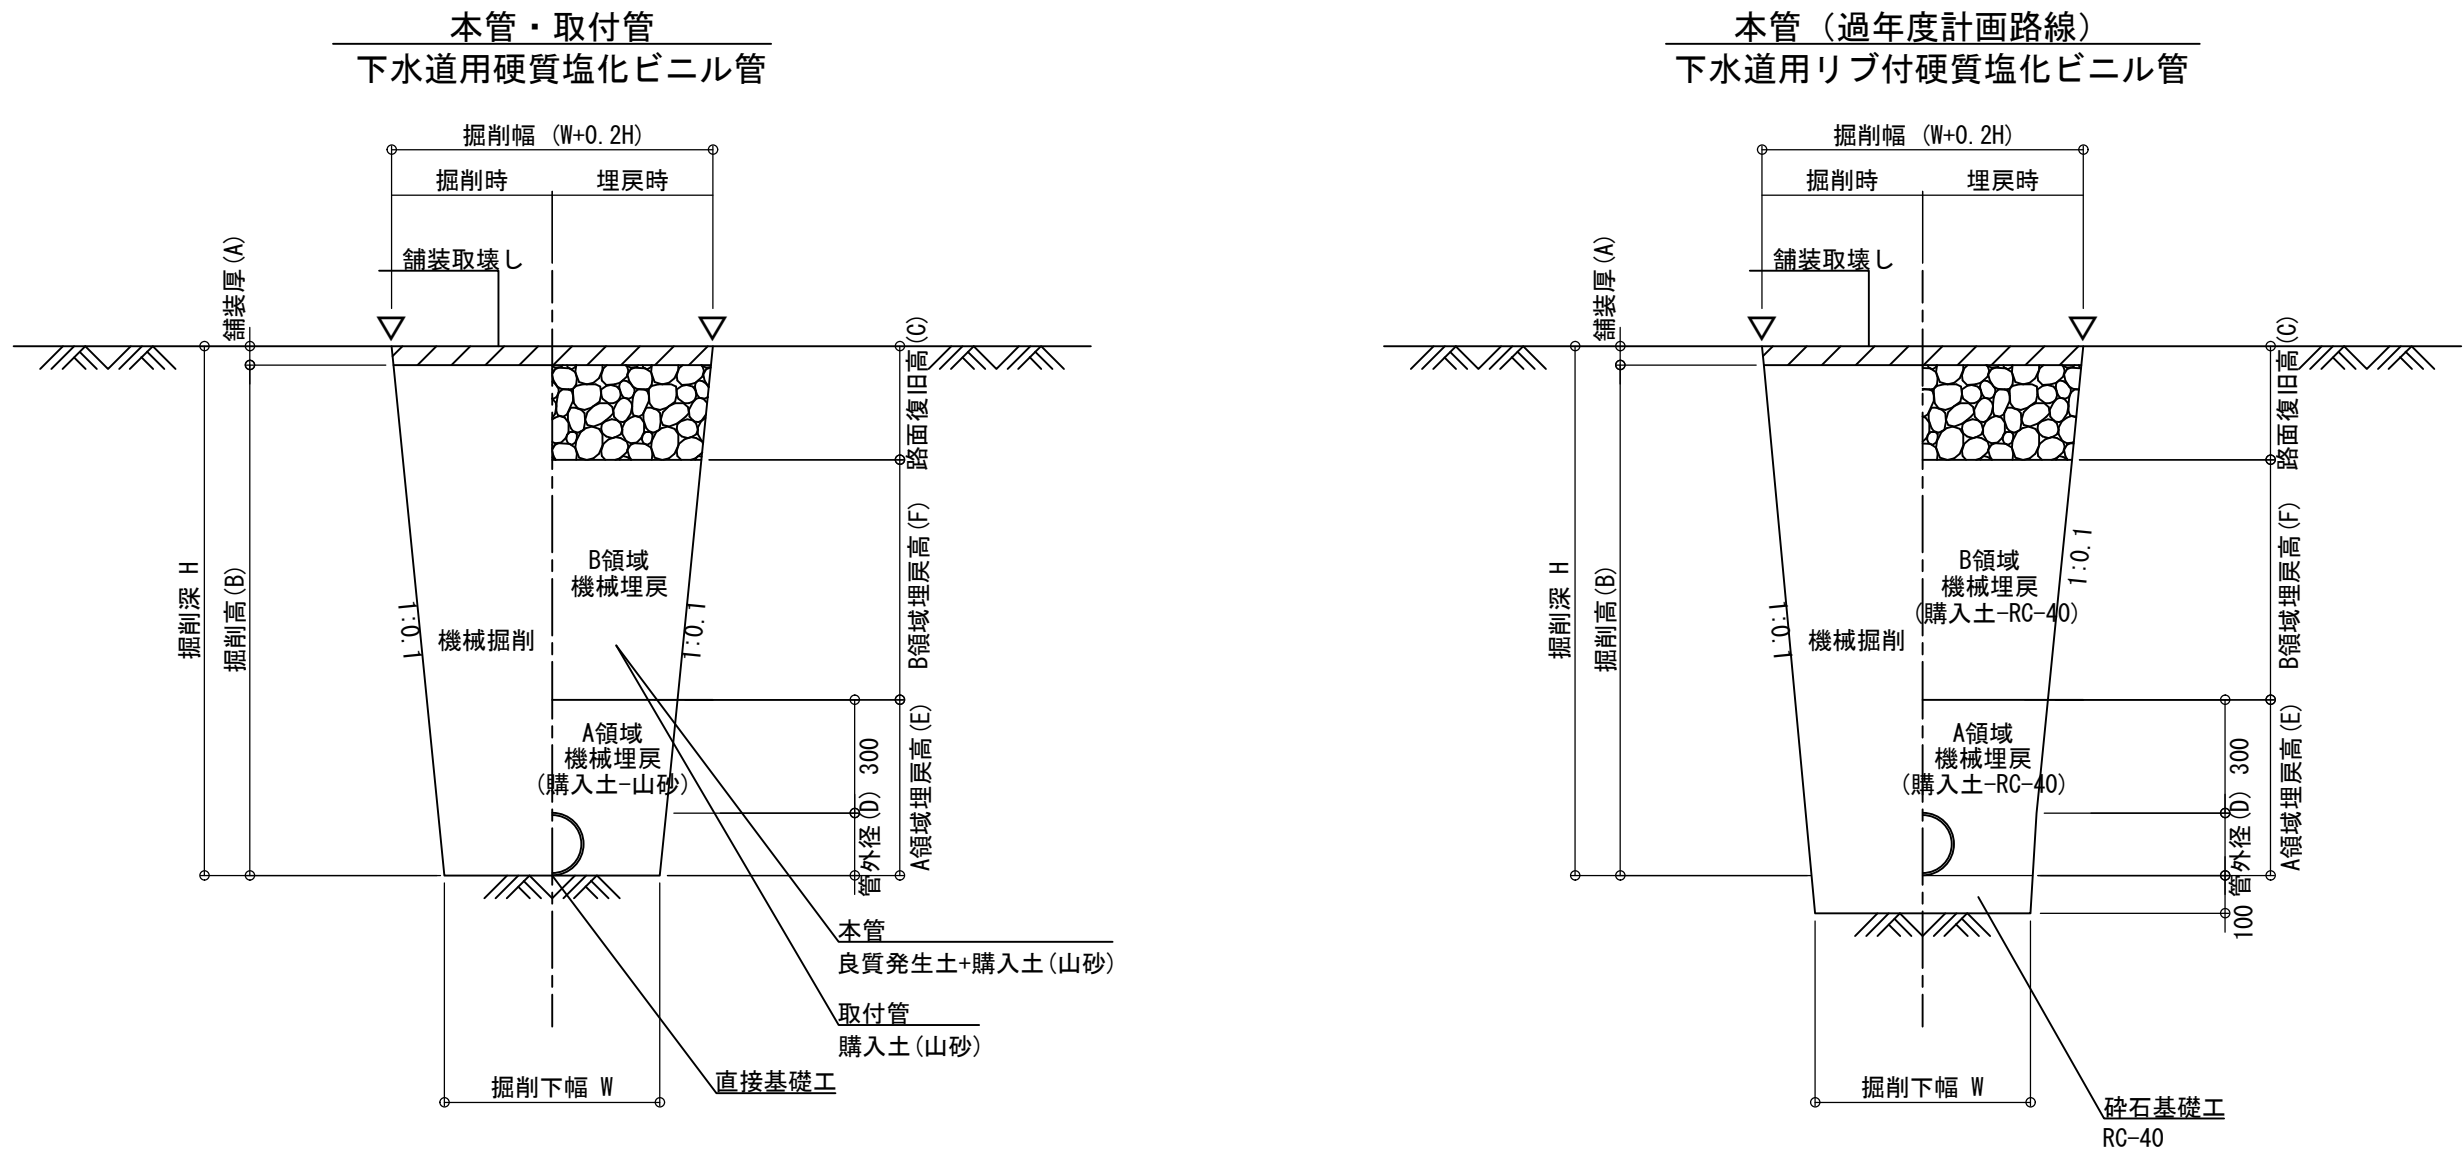


路面復旧図 縮尺 1:20

一般市道

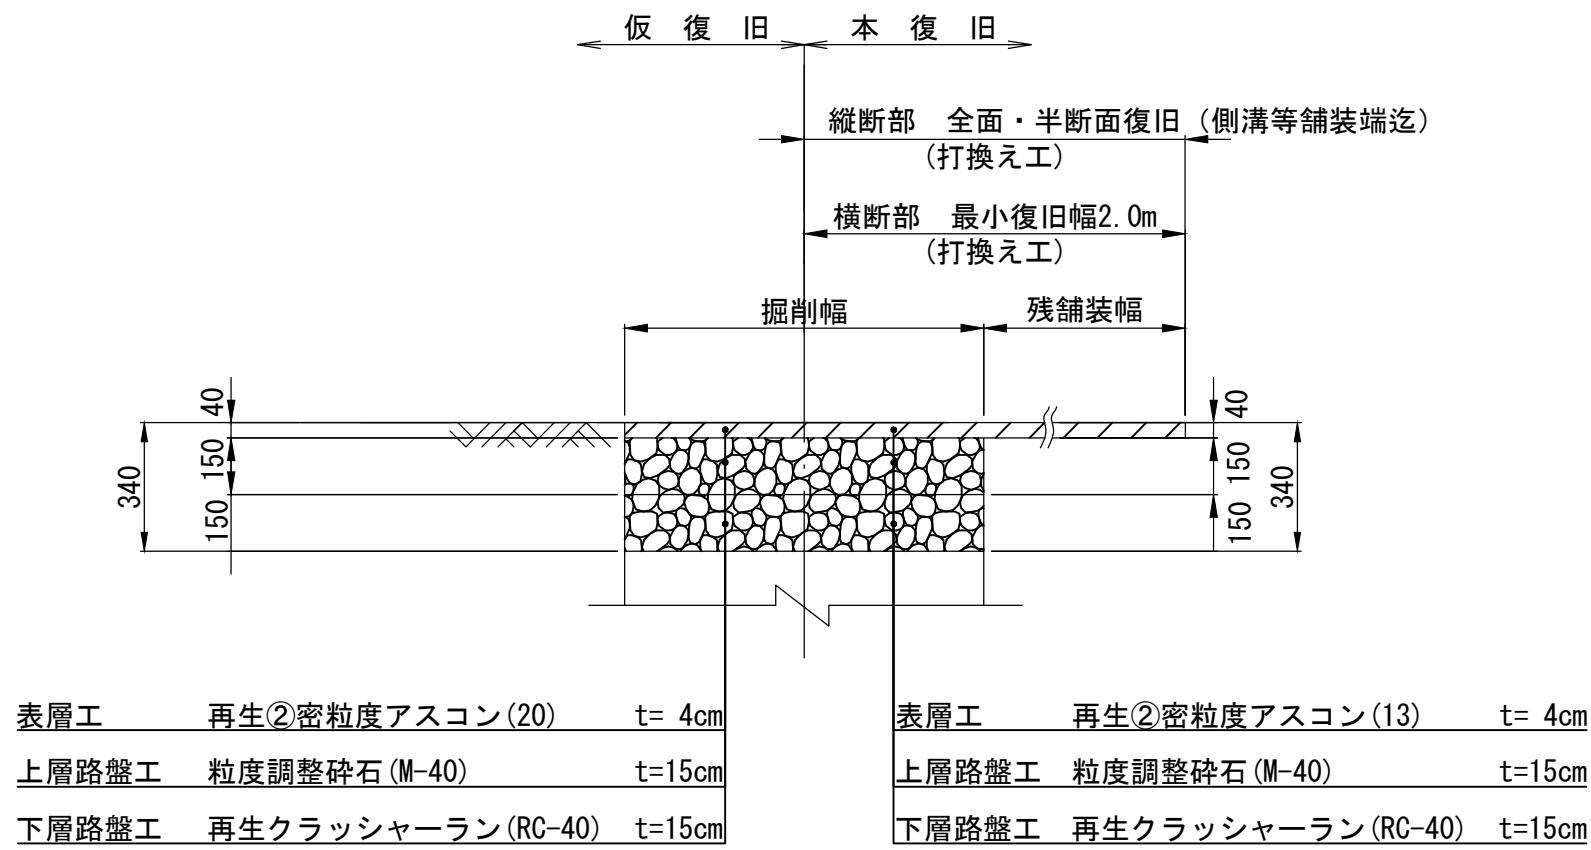

砂利道

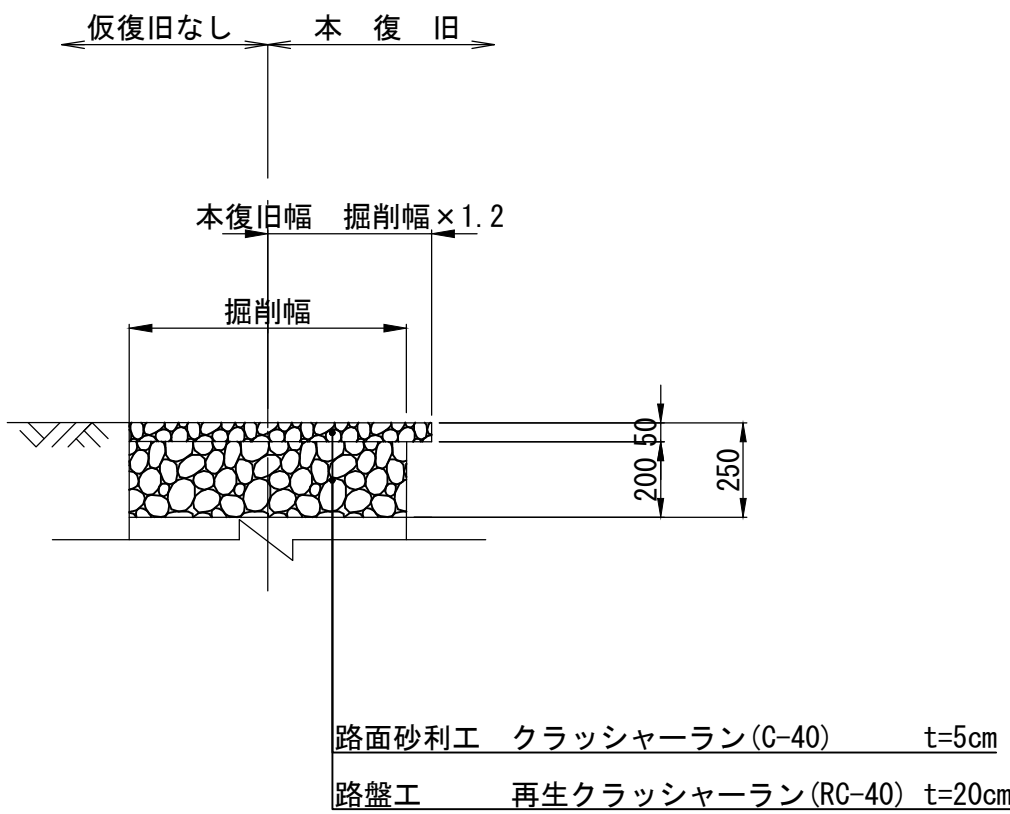

土工寸法表

道路種別	舗装厚 (A)	掘削高 (B)	路面復旧高 (C)	埋戻高 (F)			
				VU φ 150	VU φ 200	PRP φ 150	PE φ 75
一般市道	40	H-40	340	H-805	H-856	H-911	H-830
砂利道	0	H	250	H-715	H-766	H-821	H-740

管基礎部寸法表

管種口径	管外径 (D)	A領域埋戻高 (E)	備考
VU φ 150	165	465	本管・取付管
VU φ 200	216	516	本管
PRP φ 150	171	471	本管
PE φ 75	90	390	本管

掘削幅一覧表(建込簡易土留)

掘削深 H [m]	矢板厚 t [cm]	掘削幅 W [m]				BH規格 (山積m3)
		VU φ 150	VU φ 200	PRP φ 150	PE φ 75	
1.5 < H ≤ 3.5	6.5	0.90	0.95	0.90	0.90	0.28
3.5 < H ≤ 4.5	10.5	1.10	1.10	1.10	1.10	0.45
4.5 < H ≤ 6.0		1.35	1.35	1.35	1.35	0.80

掘削幅一覧表(掘削深1.5m以下)

管種・口径	管外径D (mm)	掘削下幅W (mm)
VU φ 150	165.0	600
VU φ 200	216.0	600
PRP φ 150	171.0	600
PE φ 75	90.0	600

掘削幅一覧表(軽量鋼矢板土留)

掘削深 H [m]	矢板厚 t [cm]	腹起厚 t' [cm]	掘削幅 W [m]				BH規格 (山積m3)
			VU φ 150	VU φ 200	PRP φ 150	PE φ 75	
1.5 < H ≤ 3.5	5.0	7.0	1.00	1.00	1.00	1.00	0.28
3.5 < H ≤ 3.8			1.15	1.15	1.15	1.15	0.45

年度	令和 8 年度	工事番号	8B-1
路線名	浜浅内分區 面整備		
施工箇所	能代市浅内字中谷地地内ほか		
工事名	浜浅内分區管渠建設工事 (8B-1)		
図面名称	土工定規図 路面復旧図	図面番号	29
照査	設計	縮尺	図示
能代市			