


用地幅杭平面図 S=1:500

用地座標一覧表（右岸）		
点名	X座標	Y座標
R1	30507.994	-48383.066
R2	30508.734	-48377.689
R3	30520.994	-48368.219
R4	30522.066	-48360.464
R5	30522.267	-48349.613
R6	30523.015	-48335.952
R7	30537.461	-48338.009
R8	30542.020	-48298.203
R9	30544.366	-48296.459
R10	30550.328	-48306.713
R11	30554.627	-48306.340
R12	30569.235	-48286.875
R13	30569.488	-48280.316
R14	30560.129	-48274.990
R15	30572.481	-48267.240
R16	30580.287	-48196.541
R17	30586.011	-48181.726
RX7	30537.470	-48337.927

用地座標一覧表（左岸）		
点名	X座標	Y座標
L1	30500.225	-48373.289
L2	30505.707	-48373.715
L3	30515.966	-48364.951
L4	30517.113	-48353.437
L5	30516.152	-48331.151
L6	30525.776	-48318.969
L7	30526.454	-48298.522
L8	30516.595	-48286.517
L9	30507.583	-48278.090
L10	30510.230	-48270.592
L11	30526.319	-48269.165
L12	30532.178	-48246.936
L13	30539.715	-48268.731
L14	30540.549	-48236.829
L15	30546.320	-48215.125
L16	30553.831	-48209.841
L17	30563.448	-48205.516
L18	30583.556	-48179.583

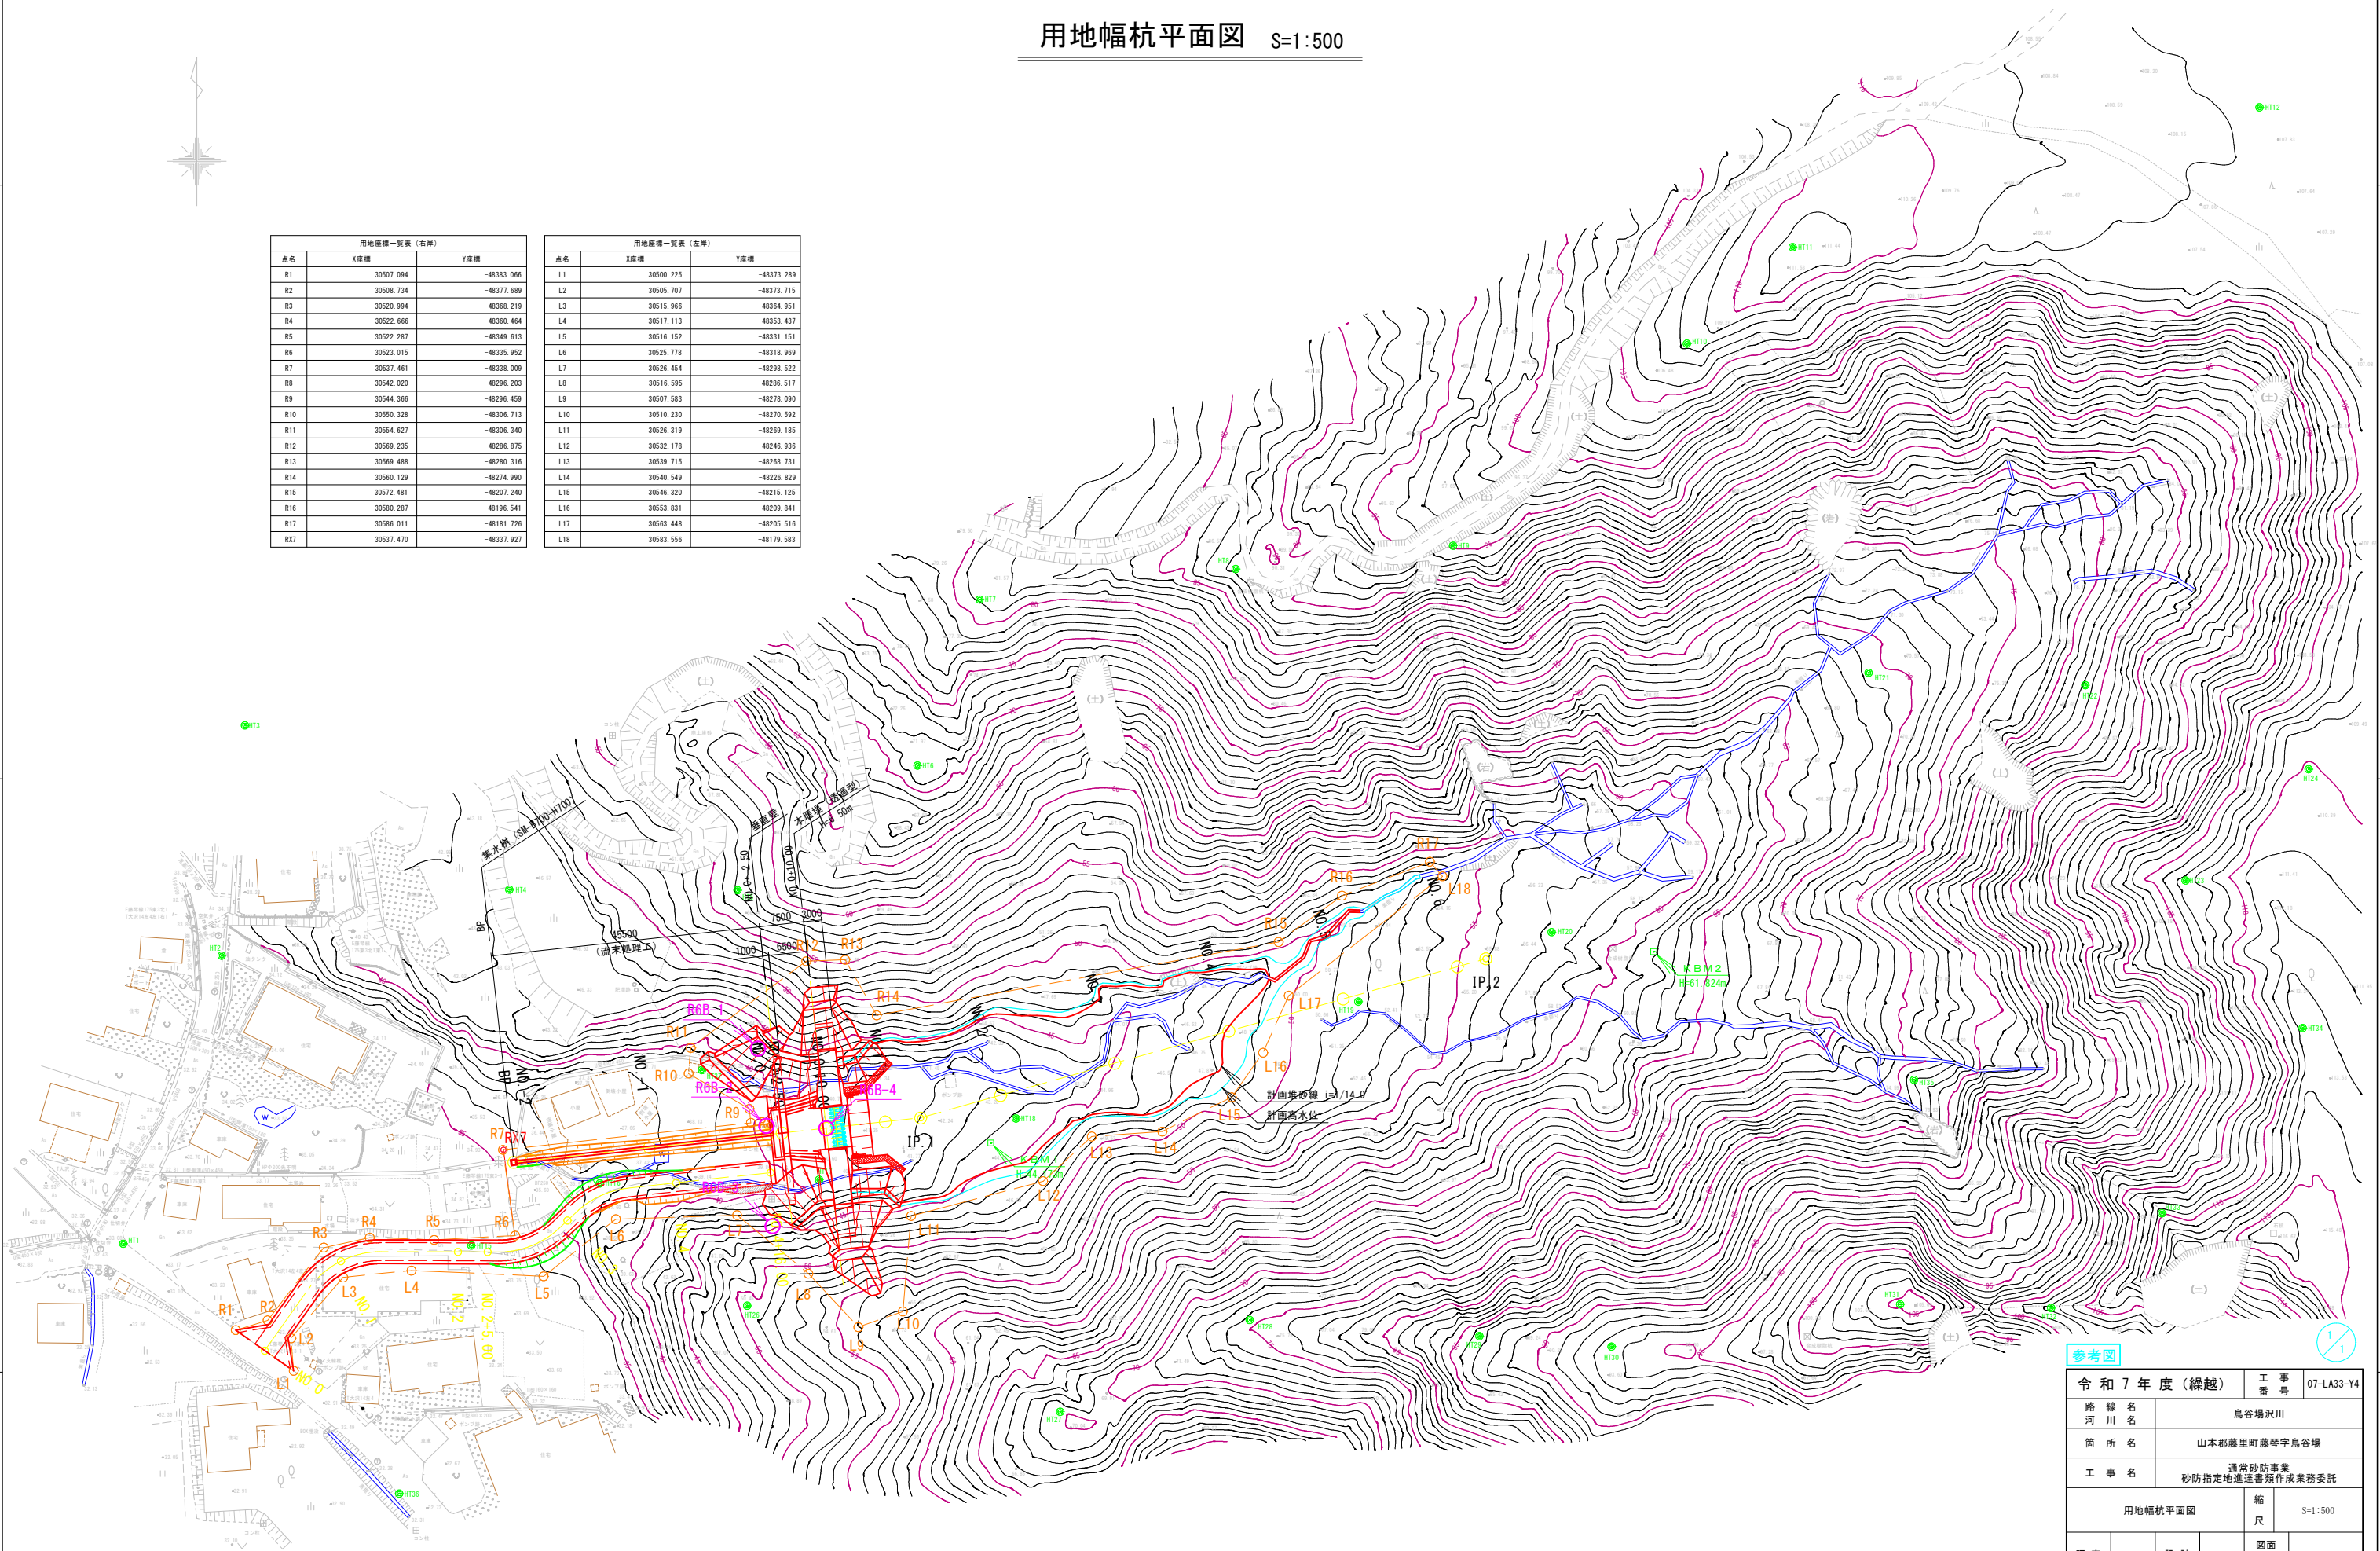

参考図

令和7年度（繰越）		工事番号	07-LA33-Y4
路線名	鳥谷場沢川		
河川名	山本郡藤里町藤里宇鳥谷場		
箇所名	通常砂防事業		
工事名	砂防指定地進達書類作成業務委託		
用地幅杭平面図		縮尺	S=1:500
照査	設計	図面番号	
秋田県			