


計画平面図


(暫定施工図) S=1:1000

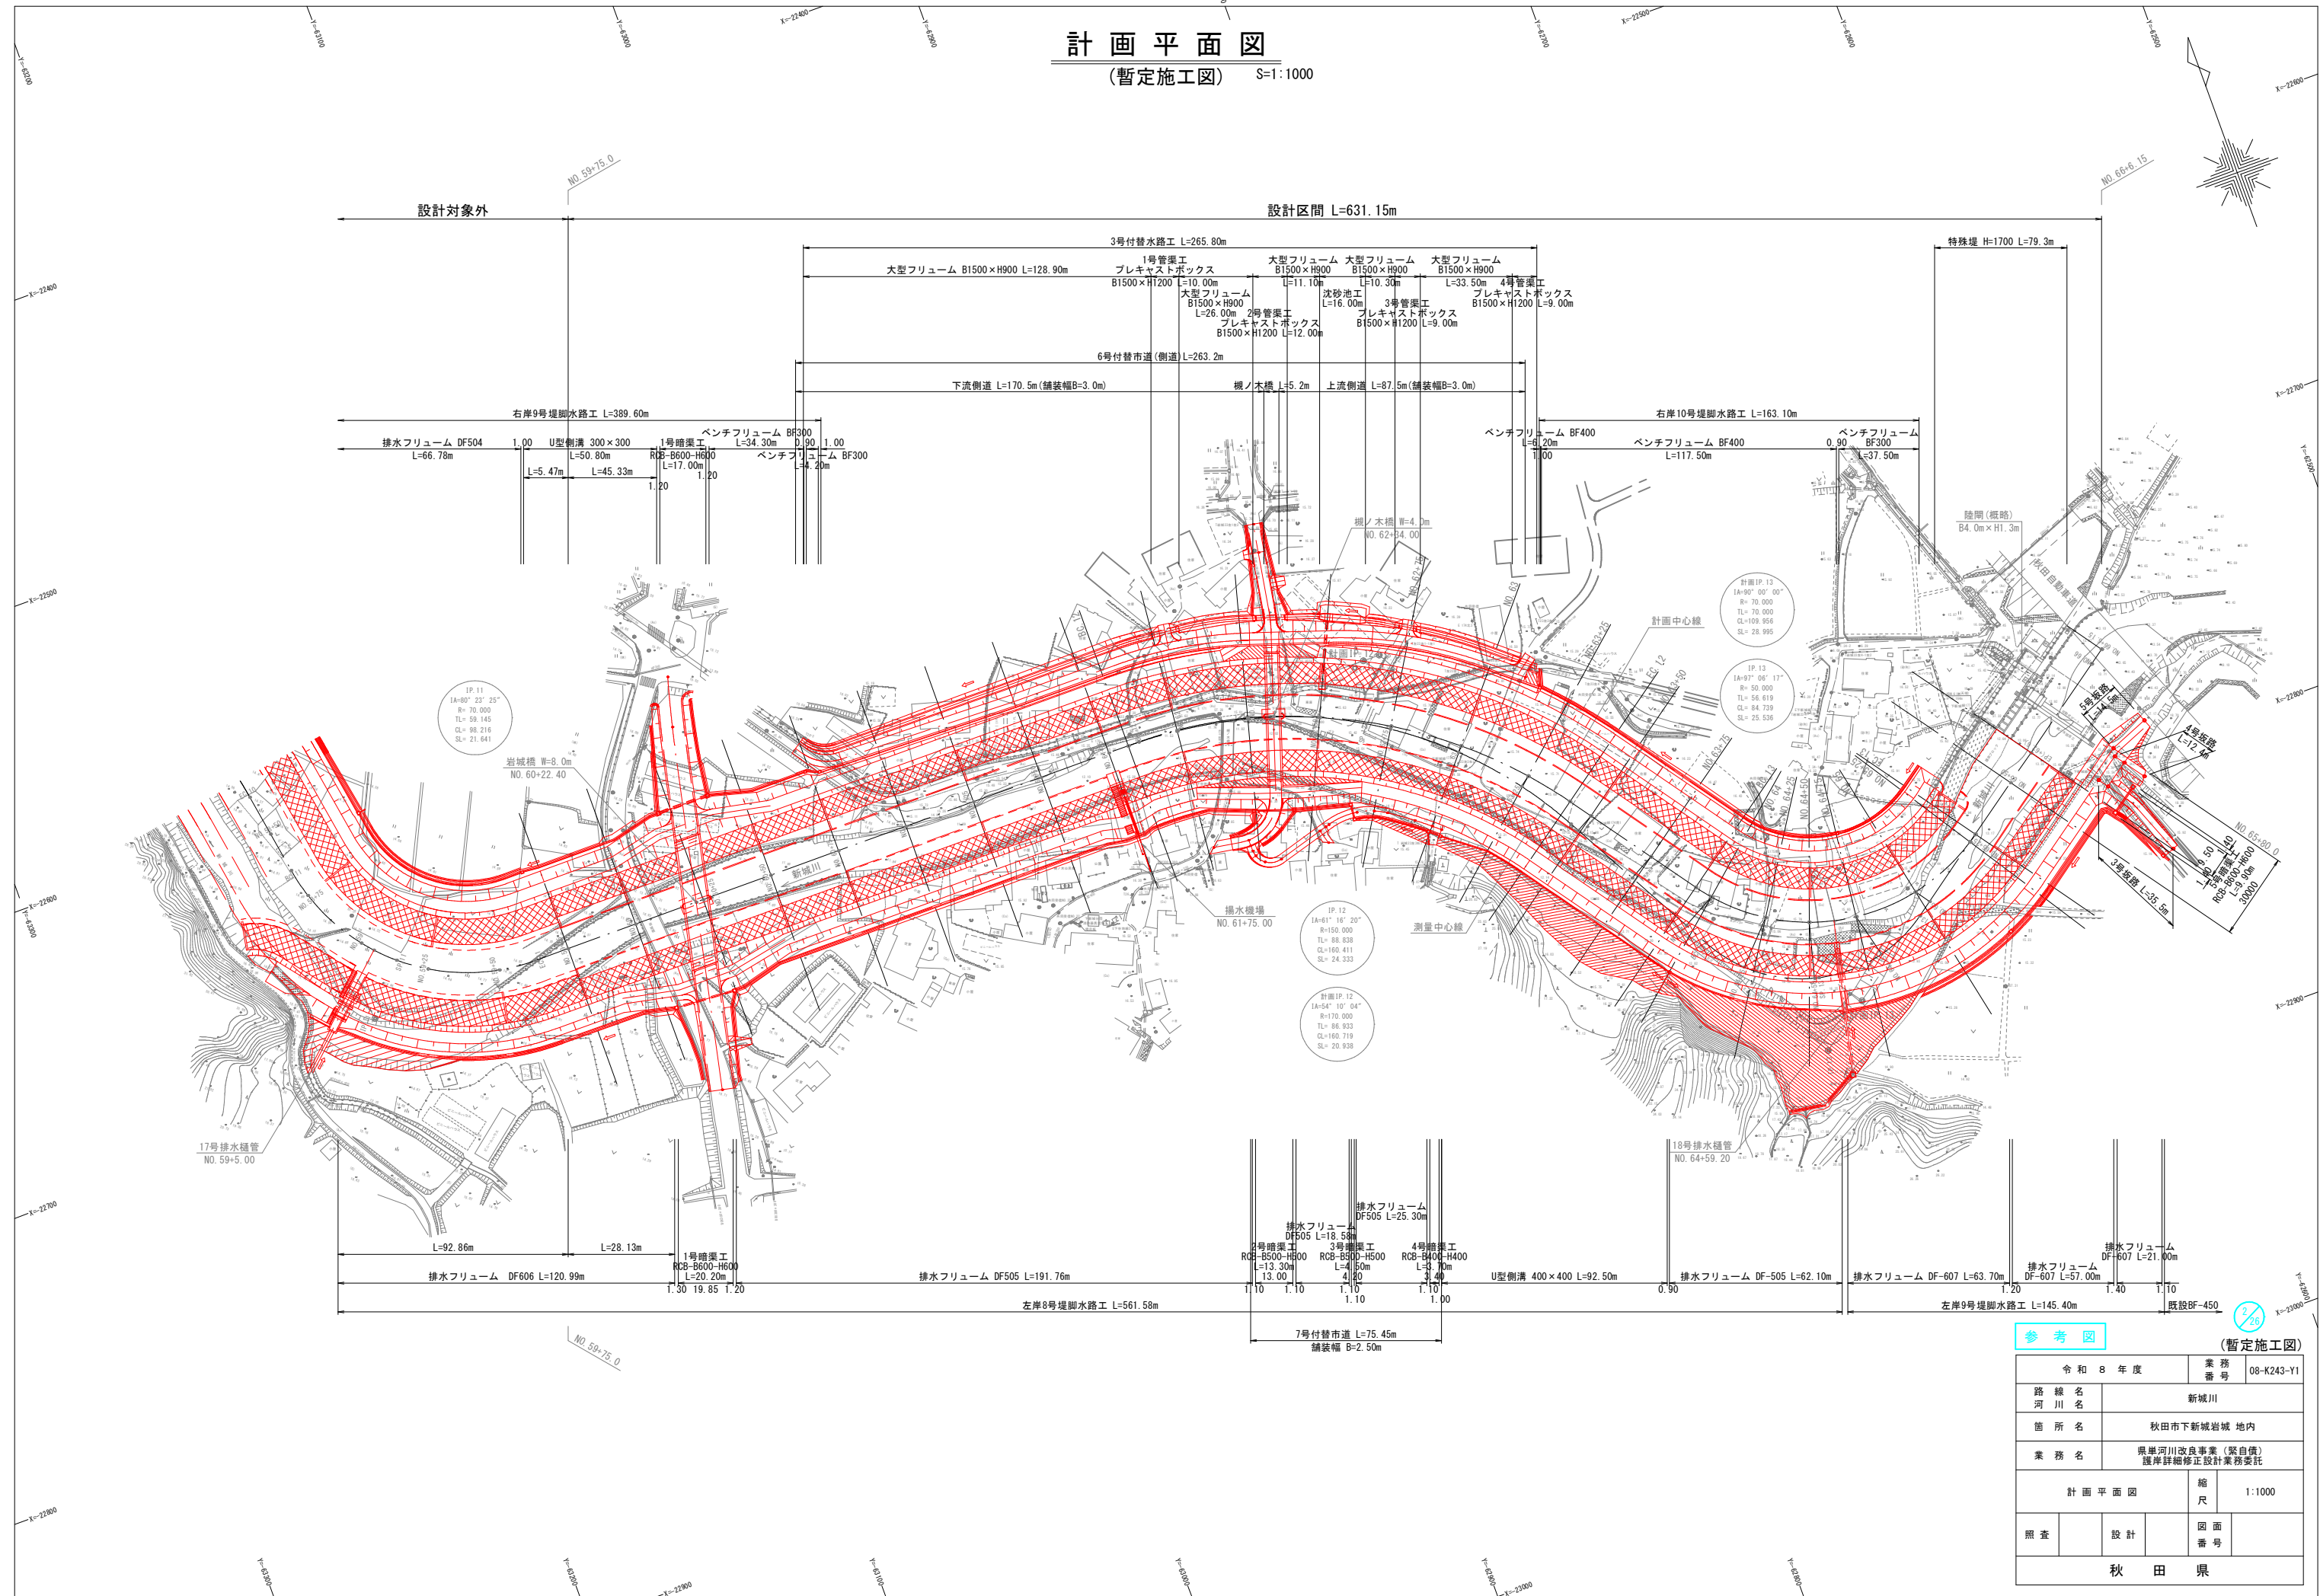

参考図			
(暫定施工図)			
令和 8 年度		業務番号	08-K243-Y1
路線名	新城川		
箇所名	秋田市下新城岩城 地内		
業務名	県川改修事業 (緊急) 護岸詳細設計業務委託		
計画平面図		縮尺	1:1000
照査	設計	図面番号	
秋 田 県			

(整備計画図) S=1:1000


S=1 : 1000

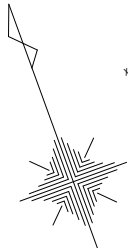

(整備計画図)

令和 8 年度		業務 番号	08-K243-Y1
路線 河川 名	新成川		
箇所 名	秋田市下新城岩城 地内		
業務 名	県道河川改良事業（緊急費） 遡岸詳細修正設計業務委託		
計画平面図		縮尺	1:1000
照査	設計	図面 番号	
秋 田 県			

V=1 : 100
H=1 : 500

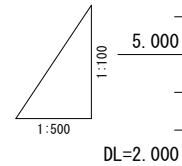

IP. 11
IA=80° 23' 25"
R = 70.000 TL= 59.145
CL = 98.216 SL= 21.641

令和 8 年度		業務 番号	08-K243-Y1
路線名 河川名		新城川	
箇所名		秋田市下新城岩城 地内	
業務名		県単河川改良事業（緊急償） 護岸詳細修正設計業務委託	
計画縦断面図(7/9)		縮尺	V=1:100 H=1:500
照査	設計	図面 番号	
秋 田 県			

V=1 : 100
H=1 : 500

設計区間 $L=631.15\text{m}$




IP. 12
IA=61° 16' 20"
R =150.000 TL= 88.838
CL =160.411 SL= 24.333



令和 8 年 度		業 務 番 号	08-K243-Y1
路 線 名 河 川 名		新 城 川	
箇 所 名		秋田市下新城岩城 地内	
業 務 名		畠単河川改良事業（緊急償還 度詳細修正設計業務委託）	
計画縦断面図(8/9)		縮 尺	V=1:100 H=1:500
照 査	設 計	図 面 番 号	
秋 田 県			

V=1:100
H=1:500

特殊堤 H=1700 L=79.3m

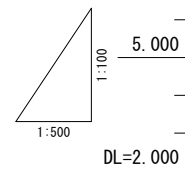


R = 50.000	TL = 56.619
CL = 84.739	SL = 25.536




標準断面図

S=1:100


NO. 63

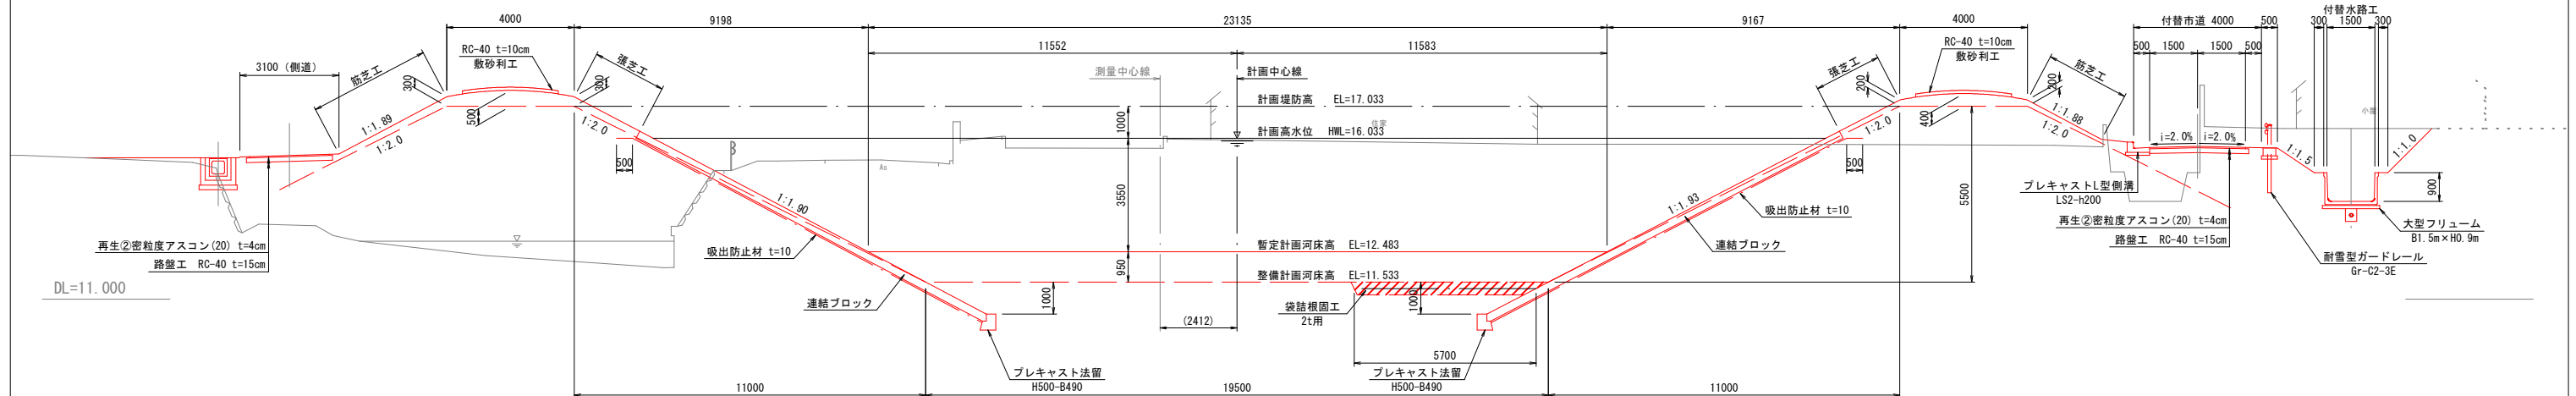

NO. 63+50

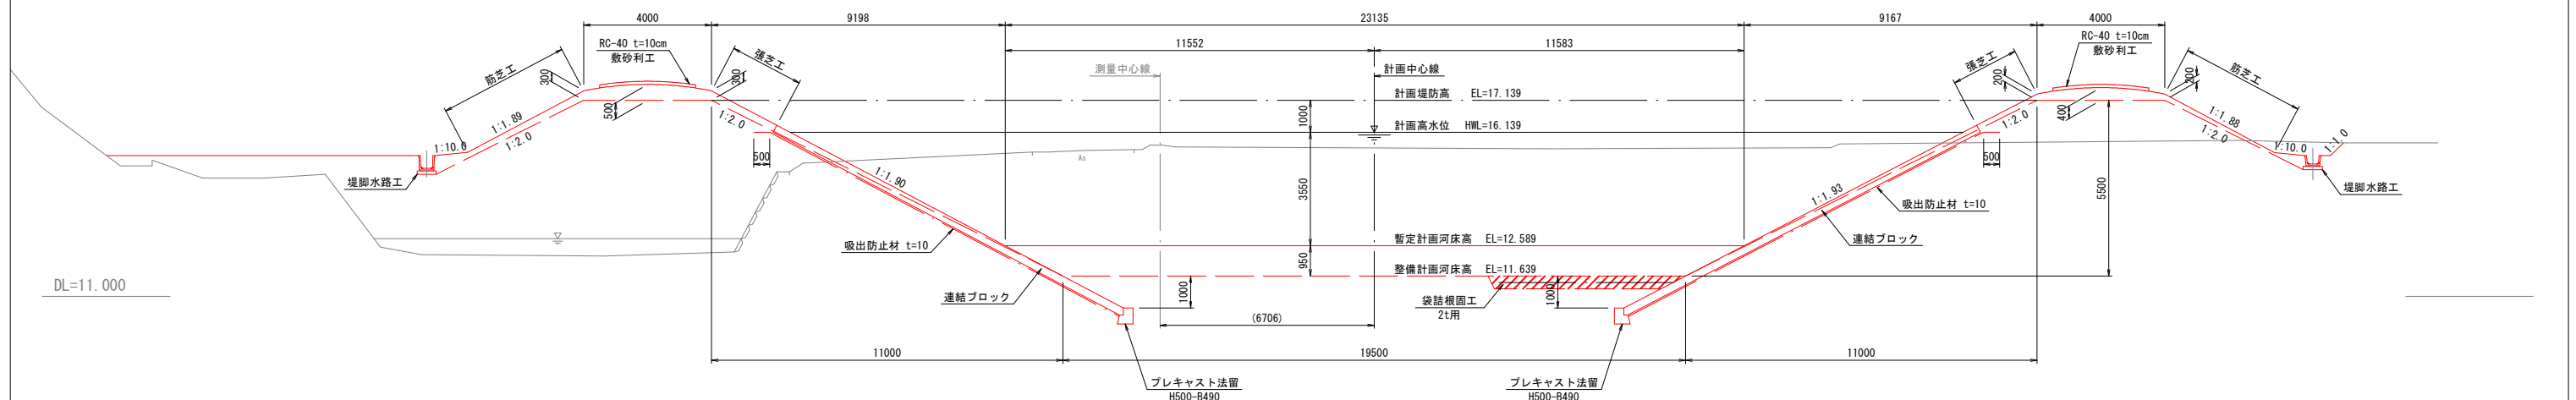

NO. 65+50

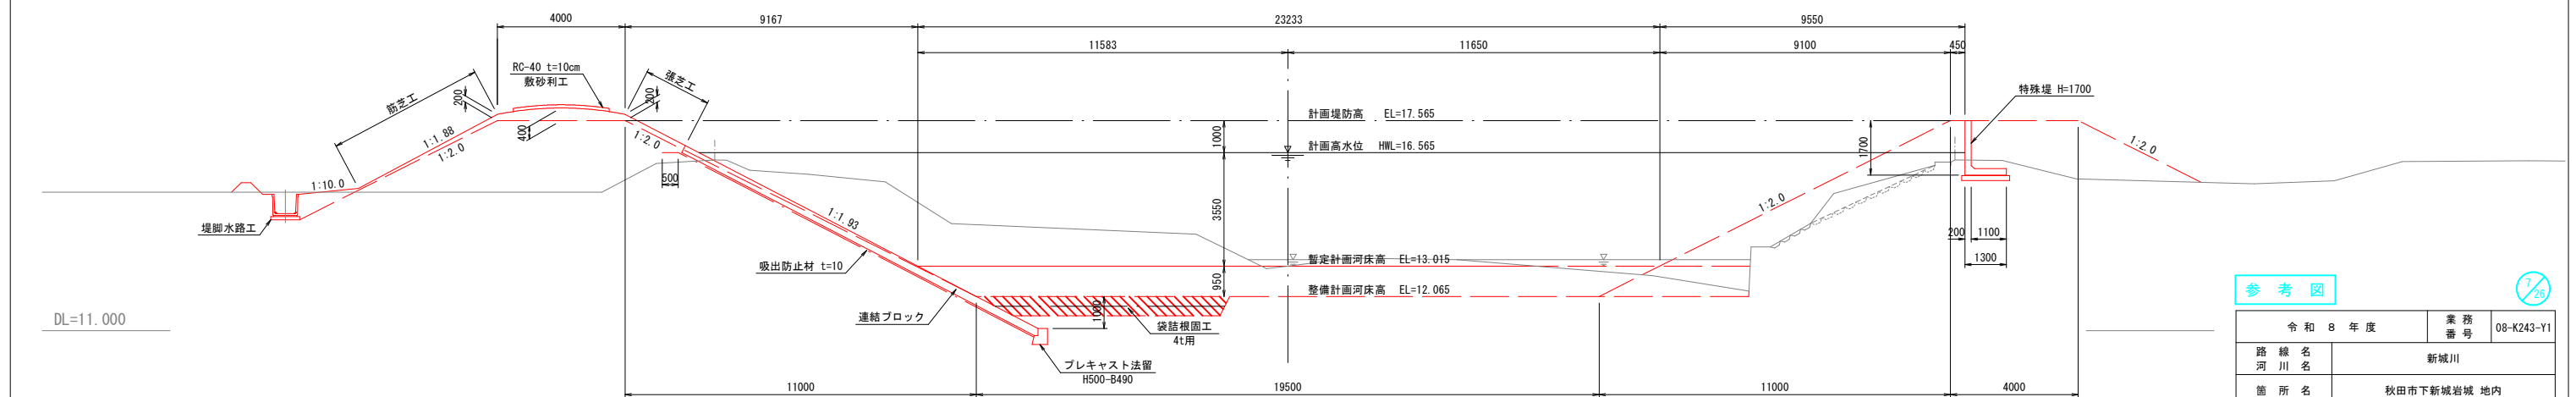

余盛高・施工勾配一覧表

築堤盛土高	余盛高 (cm)	川表施工勾配	川裏施工勾配
3m未満	20	1:1.93	1:1.88
3m以上～5m未満	30	1:1.90	1:1.89

参考図

令和 8 年度	業務番号	08-K243-Y1
路線名 河川名	新城川	
箇所名	秋田市下新城岩城 地内	
業務名	県単河川改良事業 (緊急復旧) 護岸詳細修正設計業務委託	
標準断面図		縮尺 1:100
照査	設計	図面番号
秋 田 県		

※ () 内寸法は、測量中心線から90° 方向の値であり、
計画断面は、計画中心線から90° 方向で示している。

計画横断面図(24/32)


(暫定施工図)

S=1:100

※設計対象外
NO. 59+50

GH=14.83


FH=11.738

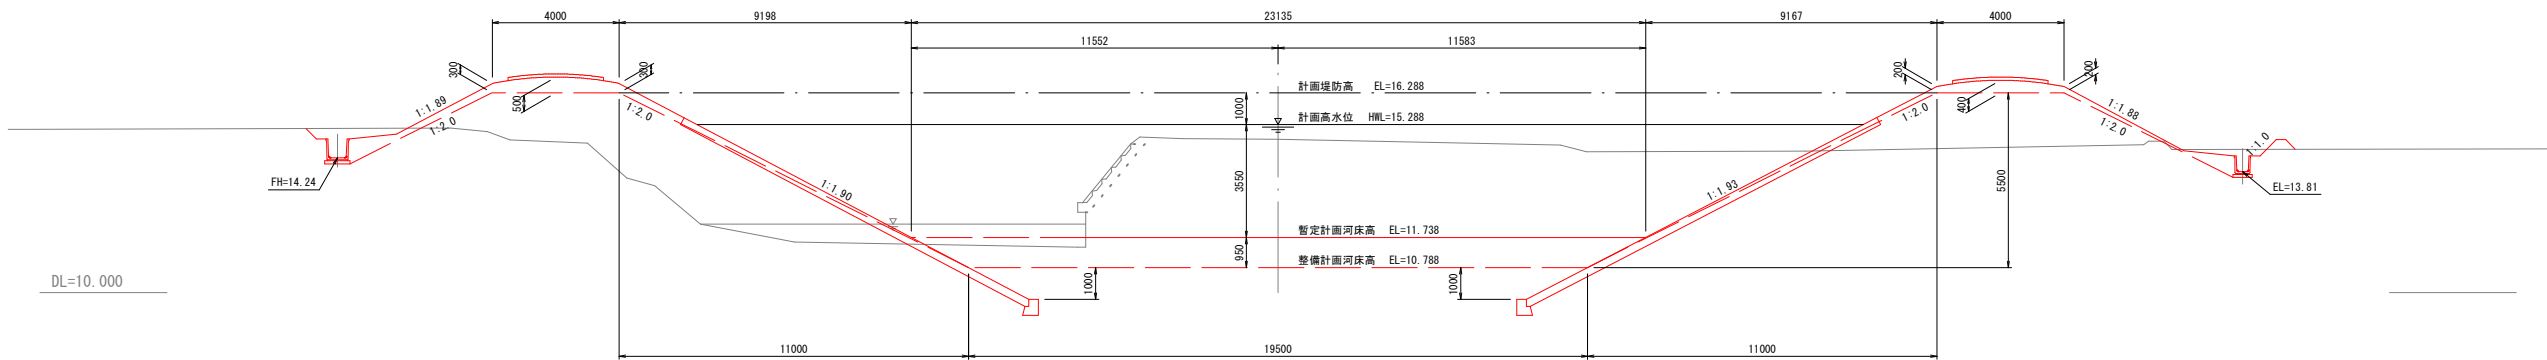

NO. 59+75

GH=11.47


FH=11.791

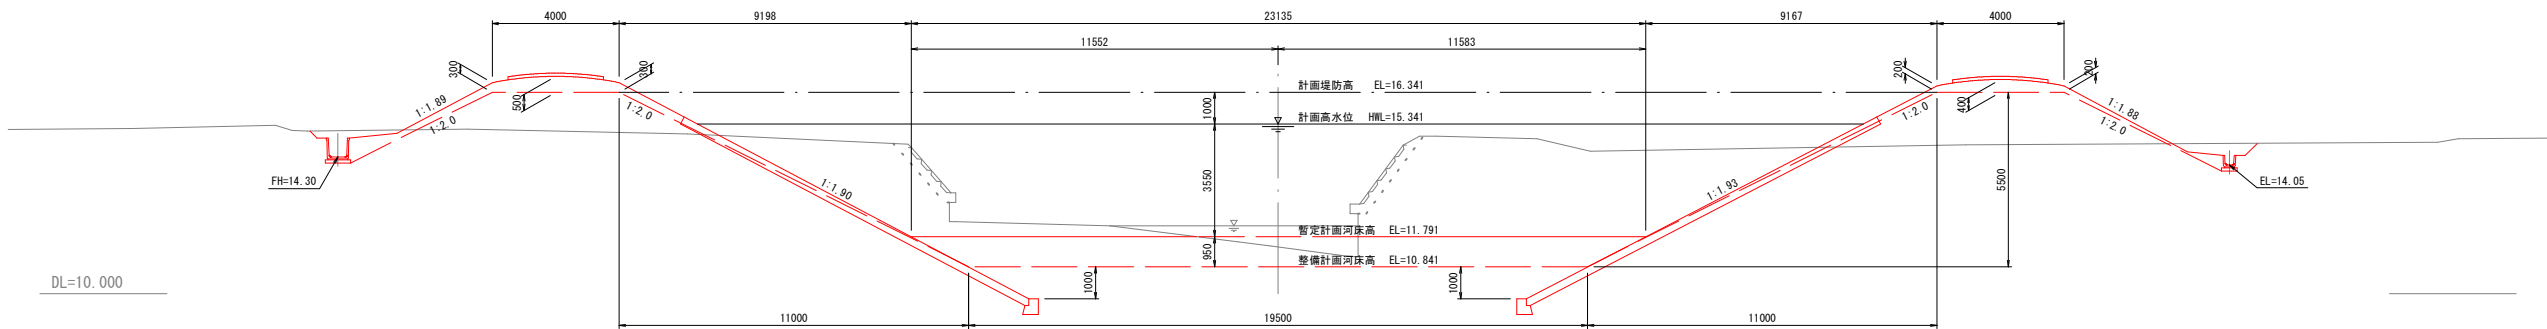

NO. 60

GH=11.78

FH=11.845

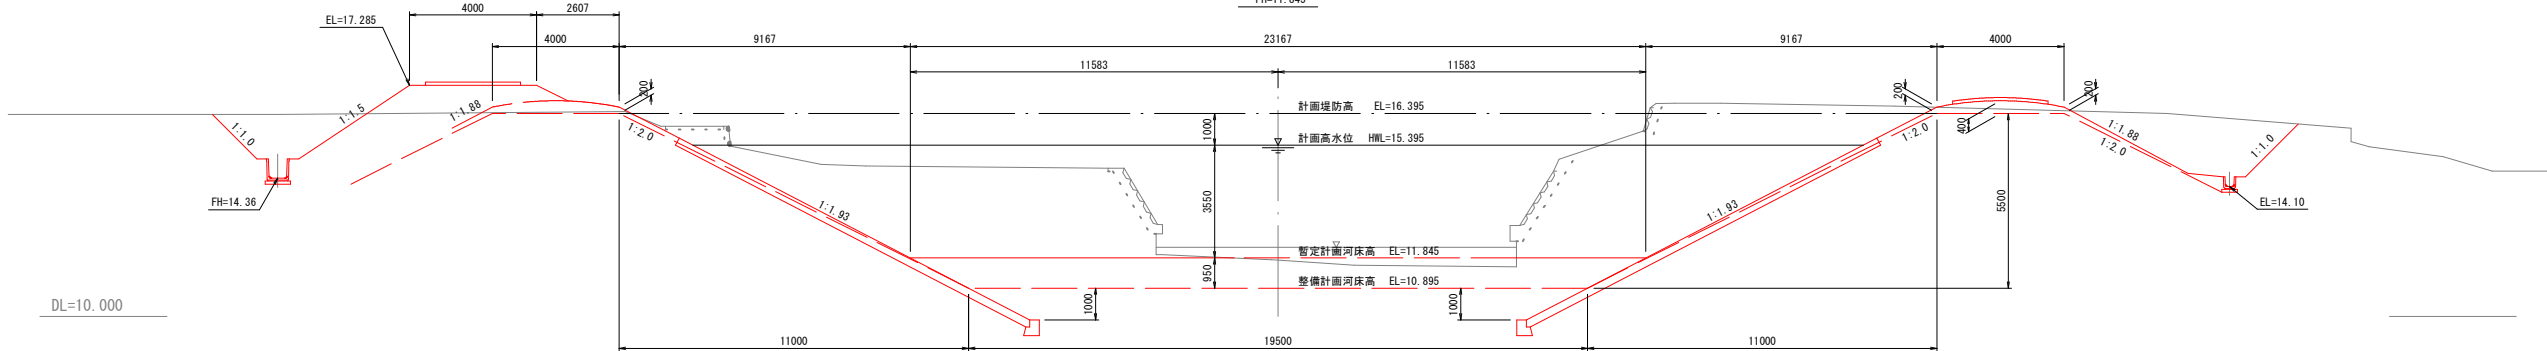

参考図

(暫定施工図)

令和 8 年度	業務 番号	08-K243-Y1
路線名 河川名	新城川	
箇所名	秋田市新緑岩城 地内	
業務名	根岸河川改良事業 (築自費) 護岸詳細修正設計業務委託	
計画横断面図 (24/32)		縮尺 1:100
照査	設計	図面 番号
秋 田 県		

(暫定施工図) S=1:100

S=1:100

GH=12.29
FH=11.898



GH=12.10
FH=11.951



GH=11.53

FH=12.004




9/26

暫定施工図)


令和 8 年 度		業 務 番 号	08-K243-Y1
路 線 名	新 城 川		
箇 所 名	秋田市下新城岩城 地内		
業 務 名	県道河川改良事業（緊急保） 護岸詳細布設計業務委託		
計画横断面図 (25/32)		縮 尺	1:100
照 査	設 計	図 面 番 号	
秋 田 県			

計画横断面図 (26/32)
(暫定施工図) S=1:100


NO. 61
GH=14.51
FH=12.057

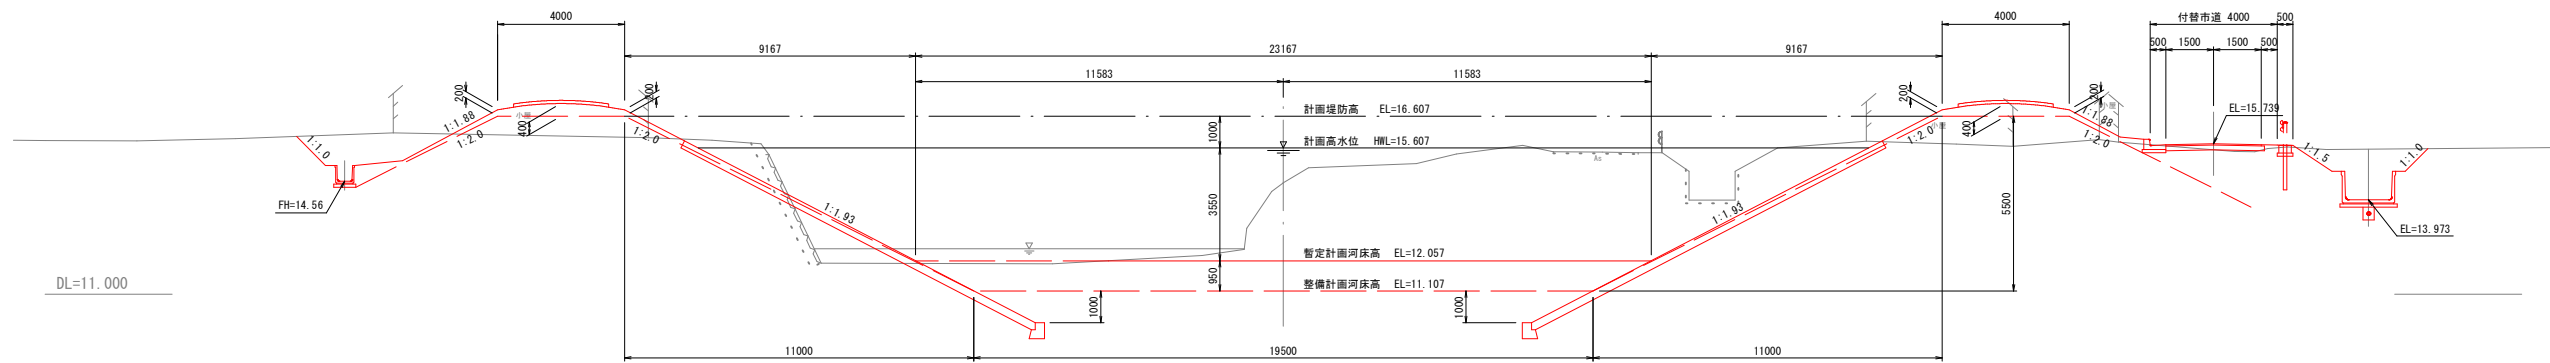

NO. 61+25
GH=15.59
FH=12.111

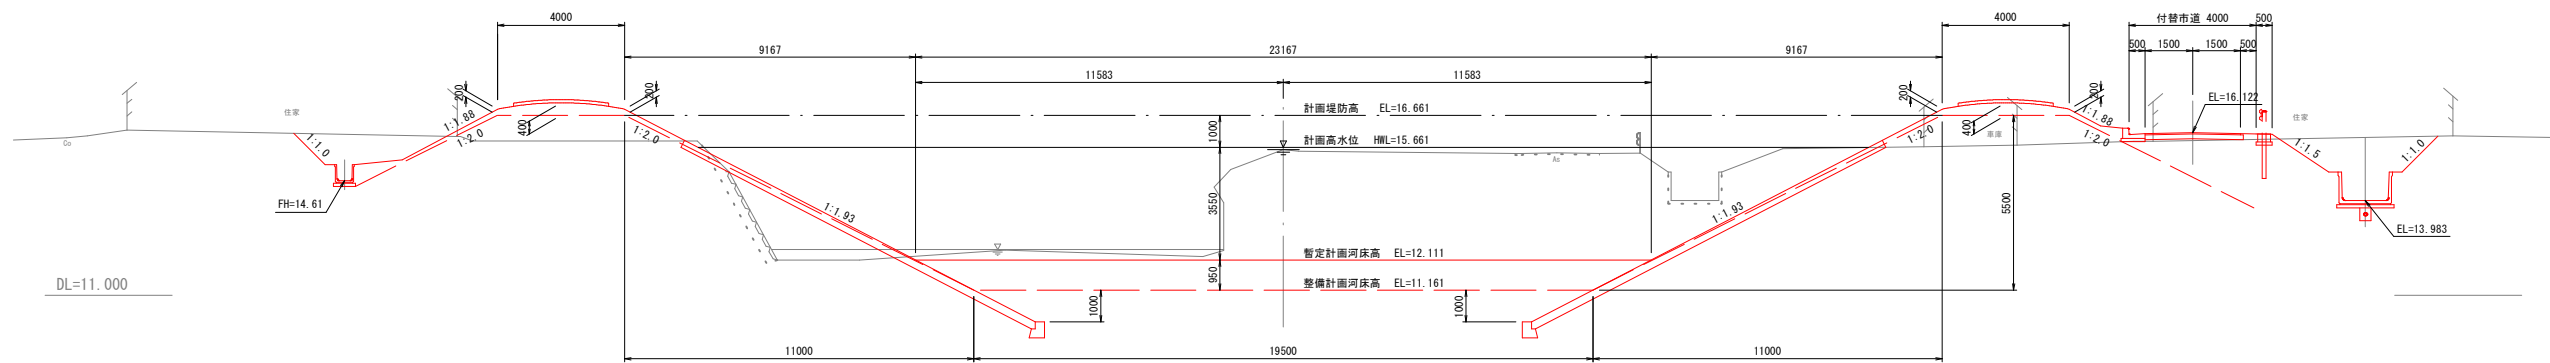

NO. 61+50
GH=14.34
FH=12.164

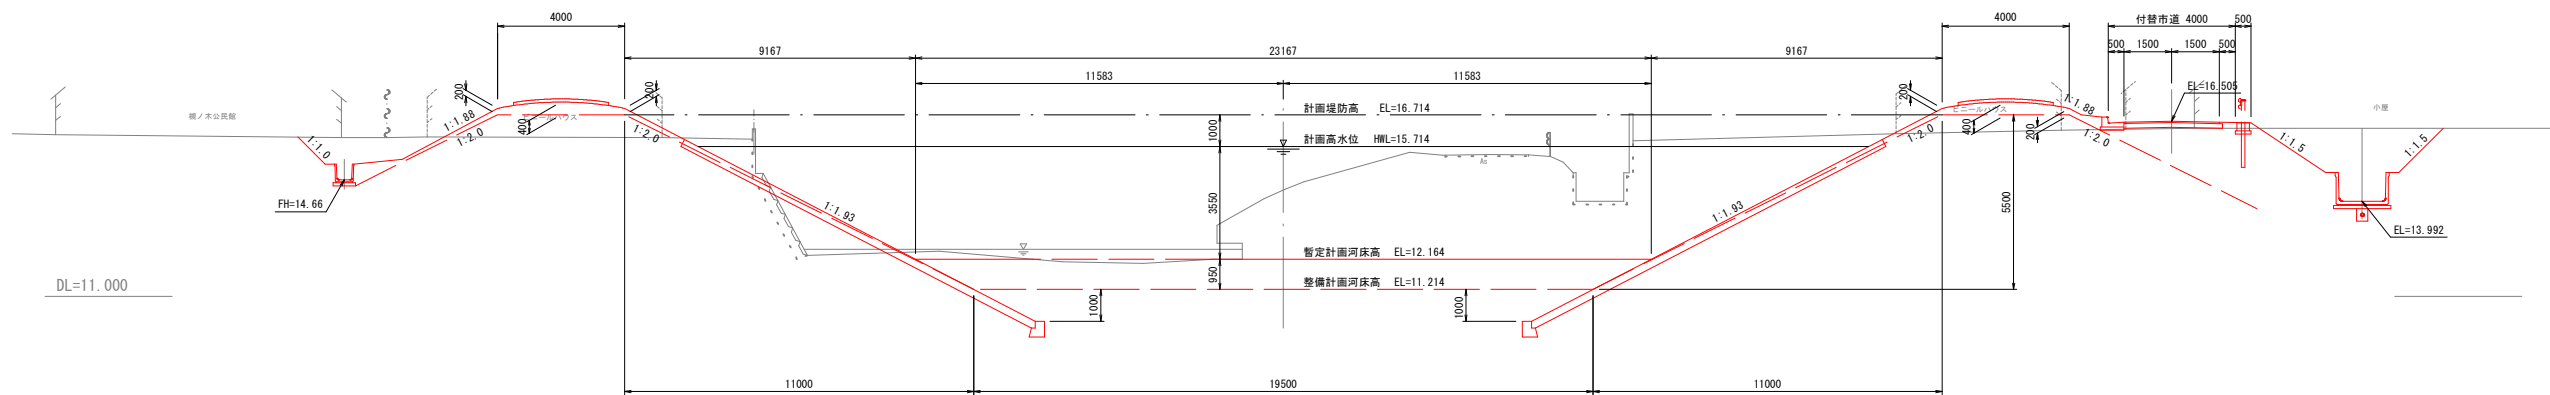

参 考 図		(暫定施工図)	
令 和 8 年 度		業 務 番 号	08-K243-Y1
路 線 名		新 城 川	
河 川 名			
箇 所 名		秋 田 市 下 新 城 岩 城 地 内	
業 務 名		奥 津 河 川 改 良 事 業 (緊 急 復 旧) 護 岸 詳 細 修 正 設 計 業 務 委 託	
計 画 横 断 面 図 (26/32)		縮 尺	1 : 100
照 査		設 計	図 面 番 号
秋 田 県			

(暫定施工図)

S=1:100

GH=12.09

FH=12.217



GH=11.64

FH=12.270



GH=15.24

FH=12.323

11-12. 020



暫定施工図)

令和 8 年 度		業 務 番 号		08-K243-Y1
路 線 名	新 城 川			
箇 所 名	秋田市下新城城域 地内			
業 務 名	県新河川改良事業（緊急復旧） 堤岸詳細修正設計業務委託			
計画横断図 (27/32)			縮 尺	1:100
照 査		設 計	図 面 番 号	
秋 田 県				


計画横断面図 (28/32)

(暫定施工図) S=1:100

NO. 62+50

GH=15.53


FH=12.377

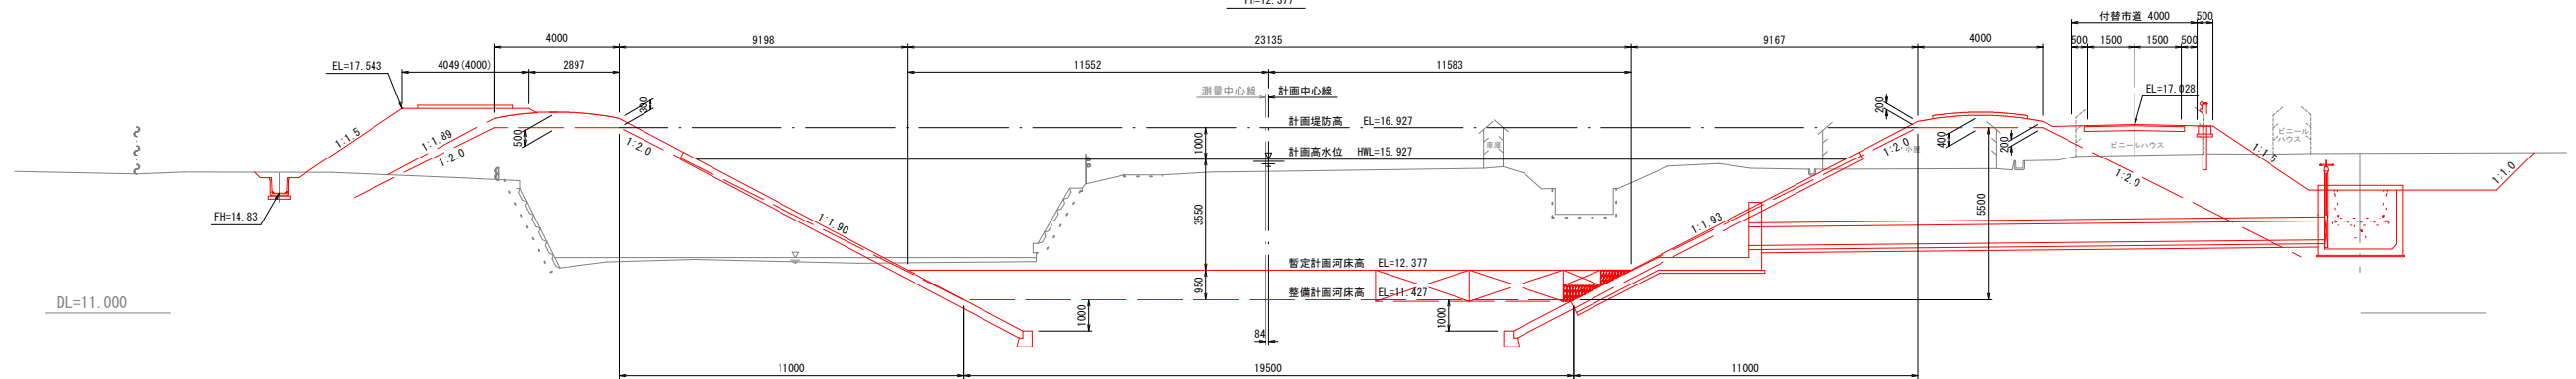

NO. 62+75

GH=15.80


FH=12.430

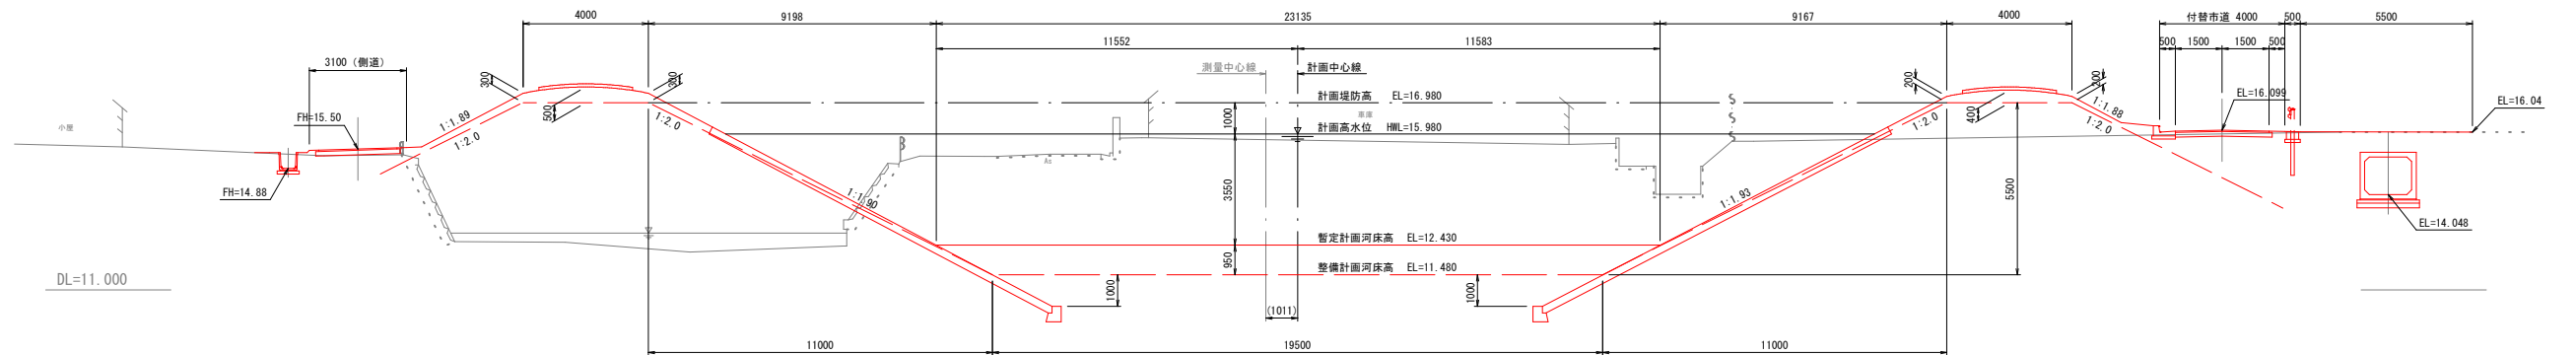

NO. 63

GH=15.72

FH=12.483

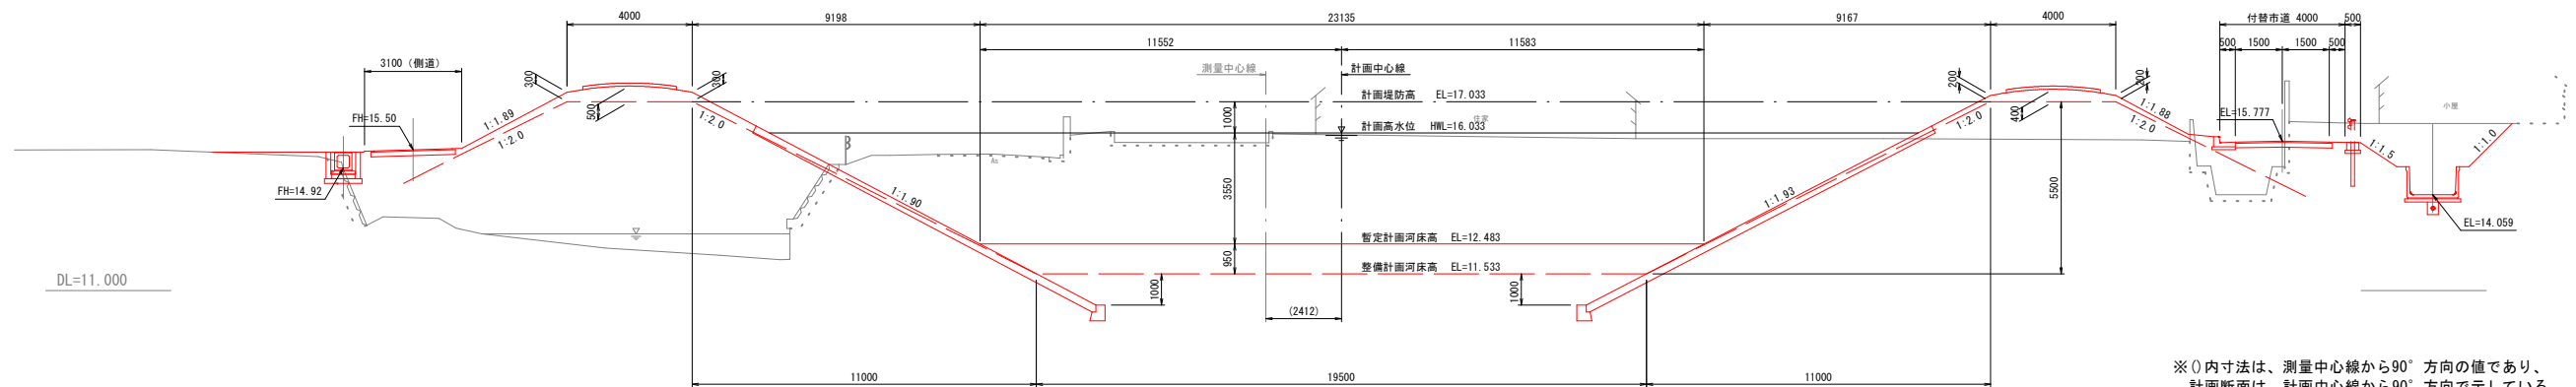


※()内寸法は、測量中心線から90°方向の値であり、
計画断面は、計画中心線から90°方向で示している。


参 考 図			(暫定施工図)	
令和 8 年度		業務 番号	08-K243-Y1	
路 線 名	新城川			
河 川 名				
箇 所 名	秋田市下新城岩城 地内			
業 務 名	県単河川改良事業（緊急保 護岸詳細修正設計業務委託			
計画横断面図 (28/32)			縮 尺	1:100
照 査	設 計	図 面 番 号		
秋 田 県				

計画横断面図 (29/32)
(暫定施工図) S=1:100


NO. 63+25
GH=15.59
FH=12.536

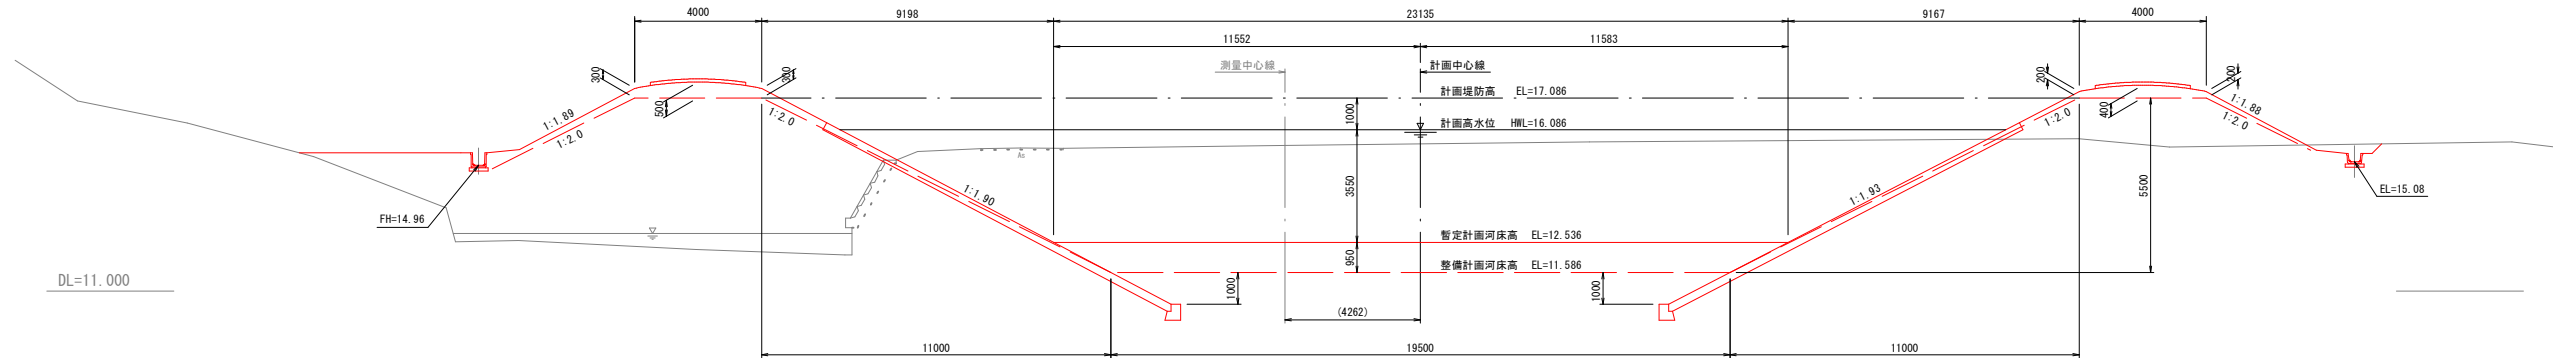

NO. 63+50
GH=15.73
FH=12.589

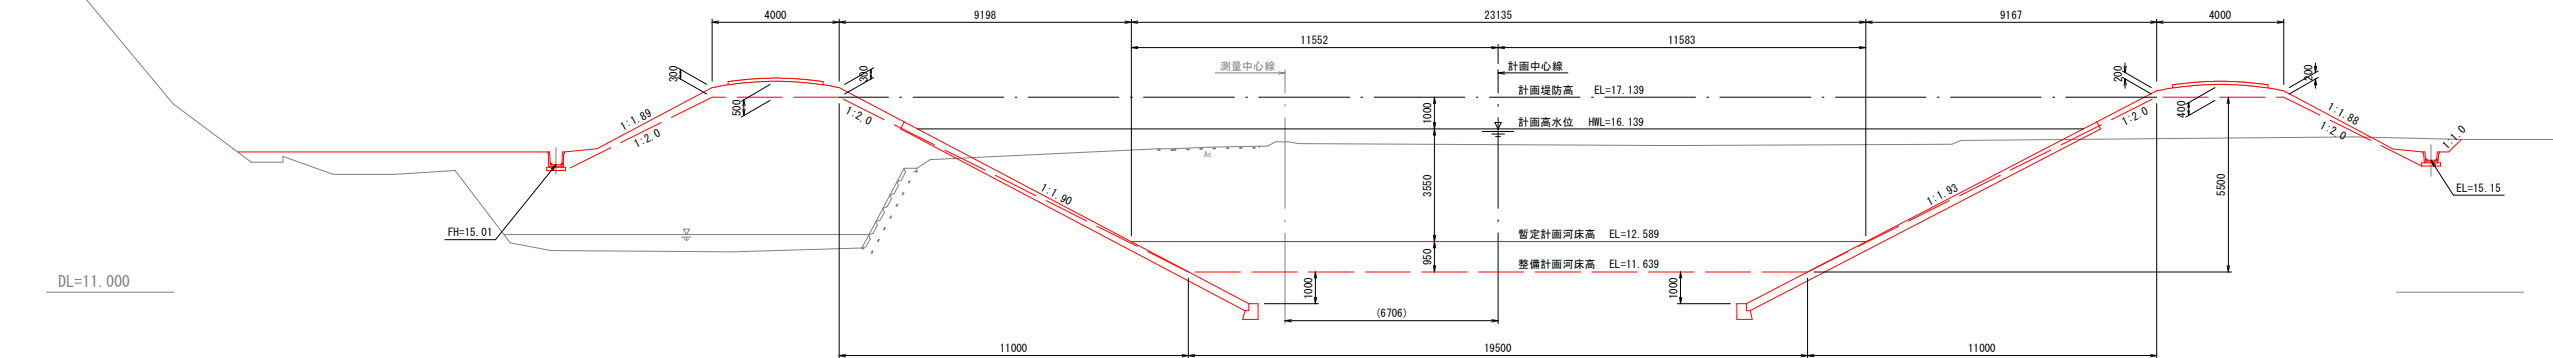

NO. 63+75
GH=15.58
FH=12.643

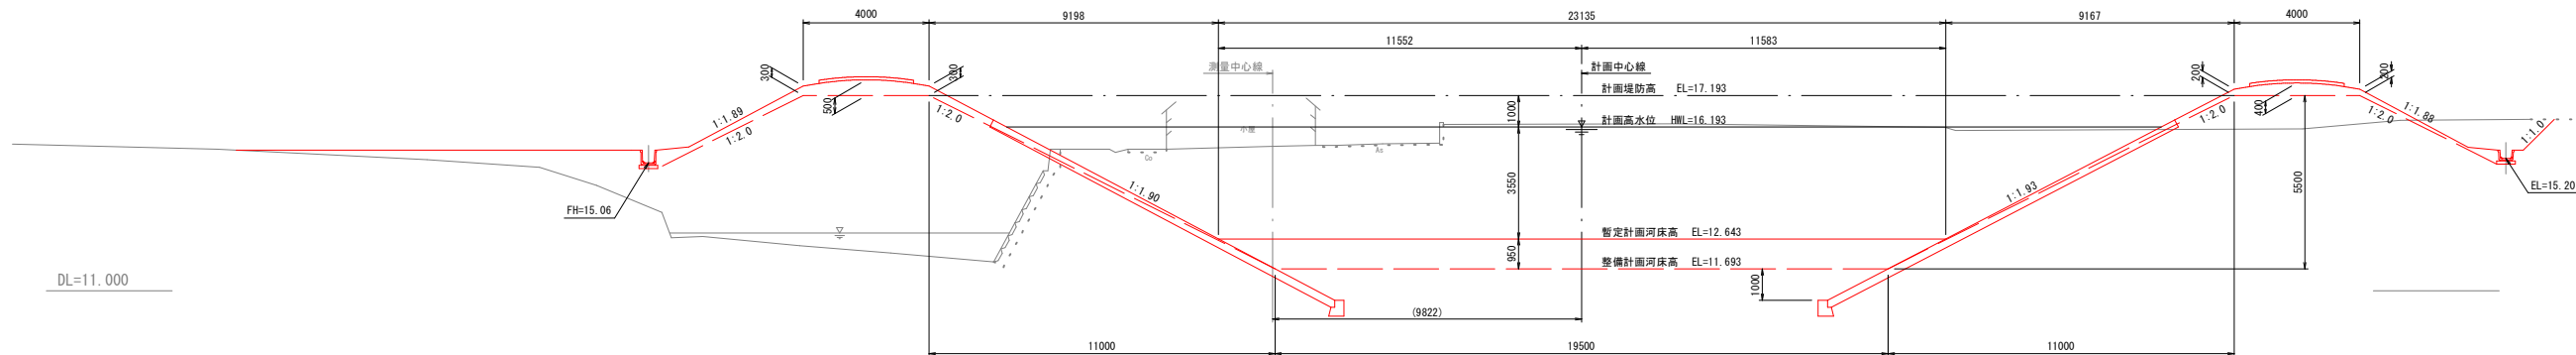


※○内寸法は、測量中心線から90°方向の値であり、
計画断面は、計画中心線から90°方向で示している。


令和 8 年度		業務 番号	08-K243-Y1
路線名	新城川		
箇所名	秋田市下新城岩城 地内		
業務名	県単河川改良事業（緊急復旧） 護岸詳細修正設計業務委託		
計画横断面図 (29/32)		縮尺	1:100
照査	設計	図面 番号	
秋 田 県			

計画横断面図 (30/32)
(暫定施工図) S=1:100

NO. 64
GH=15.63
FH=12.696

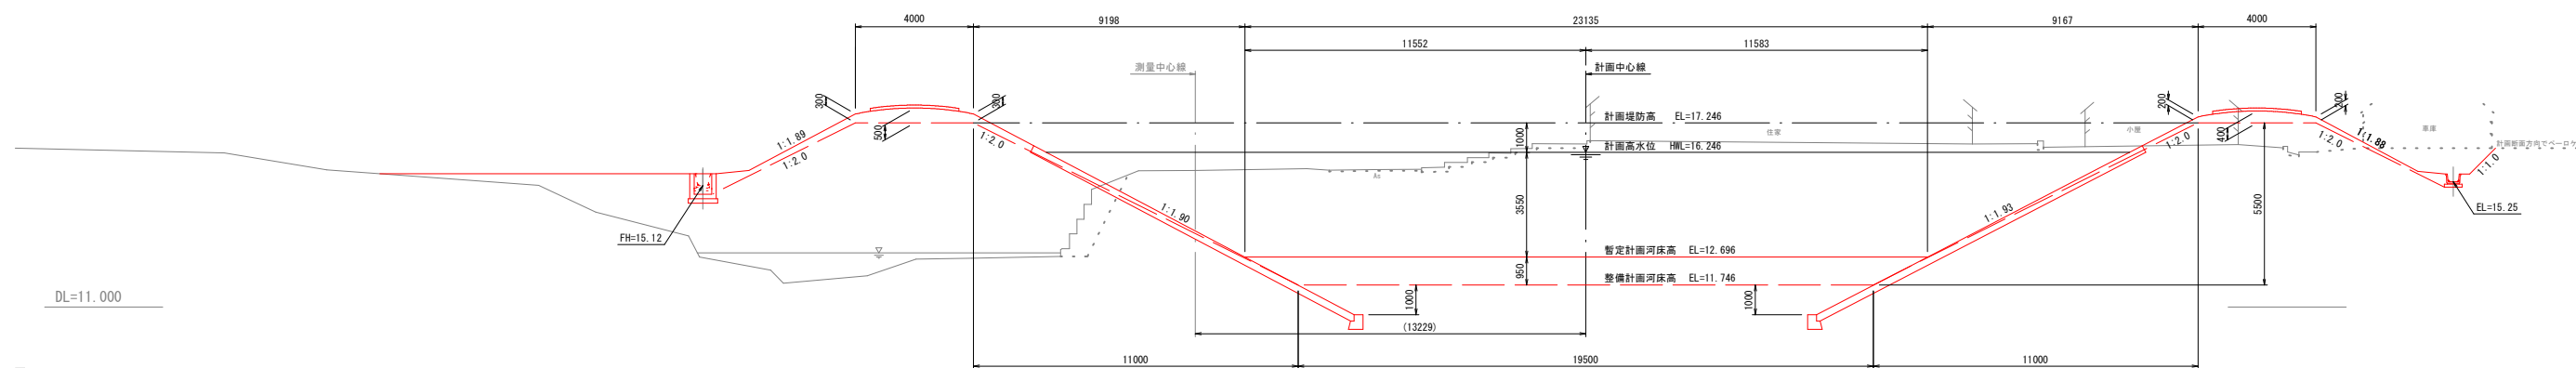


NO. 64+25
GH=15.74
FH=12.749

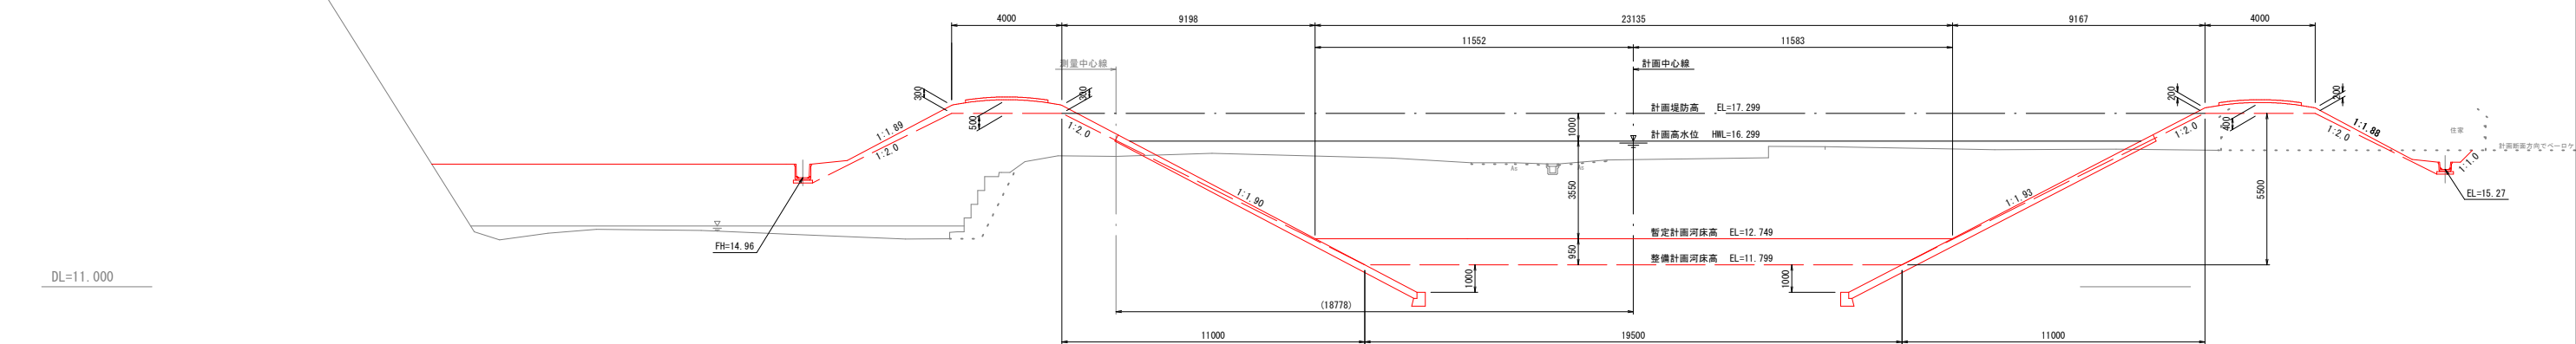

※()内寸法は、測量中心線から90°方向の値であり、
計画断面は、計画中心線から90°方向で示している。

参 考 図			(暫定施工図)	
令和 8 年度			業 務 番 号	08-K243-Y1
路 線 名	新城川			
箇 所 名	秋田市下新城岩城 地内			
業 務 名	県単河川改良事業 (緊急債) 護岸詳細修正設計業務委託			
計画横断面図 (30/32)			縮 尺	1:100
照 査		設 計	図 面 番 号	
秋 田 県				


計画横断図 (31/32)
(暫定施工図) S=1:100

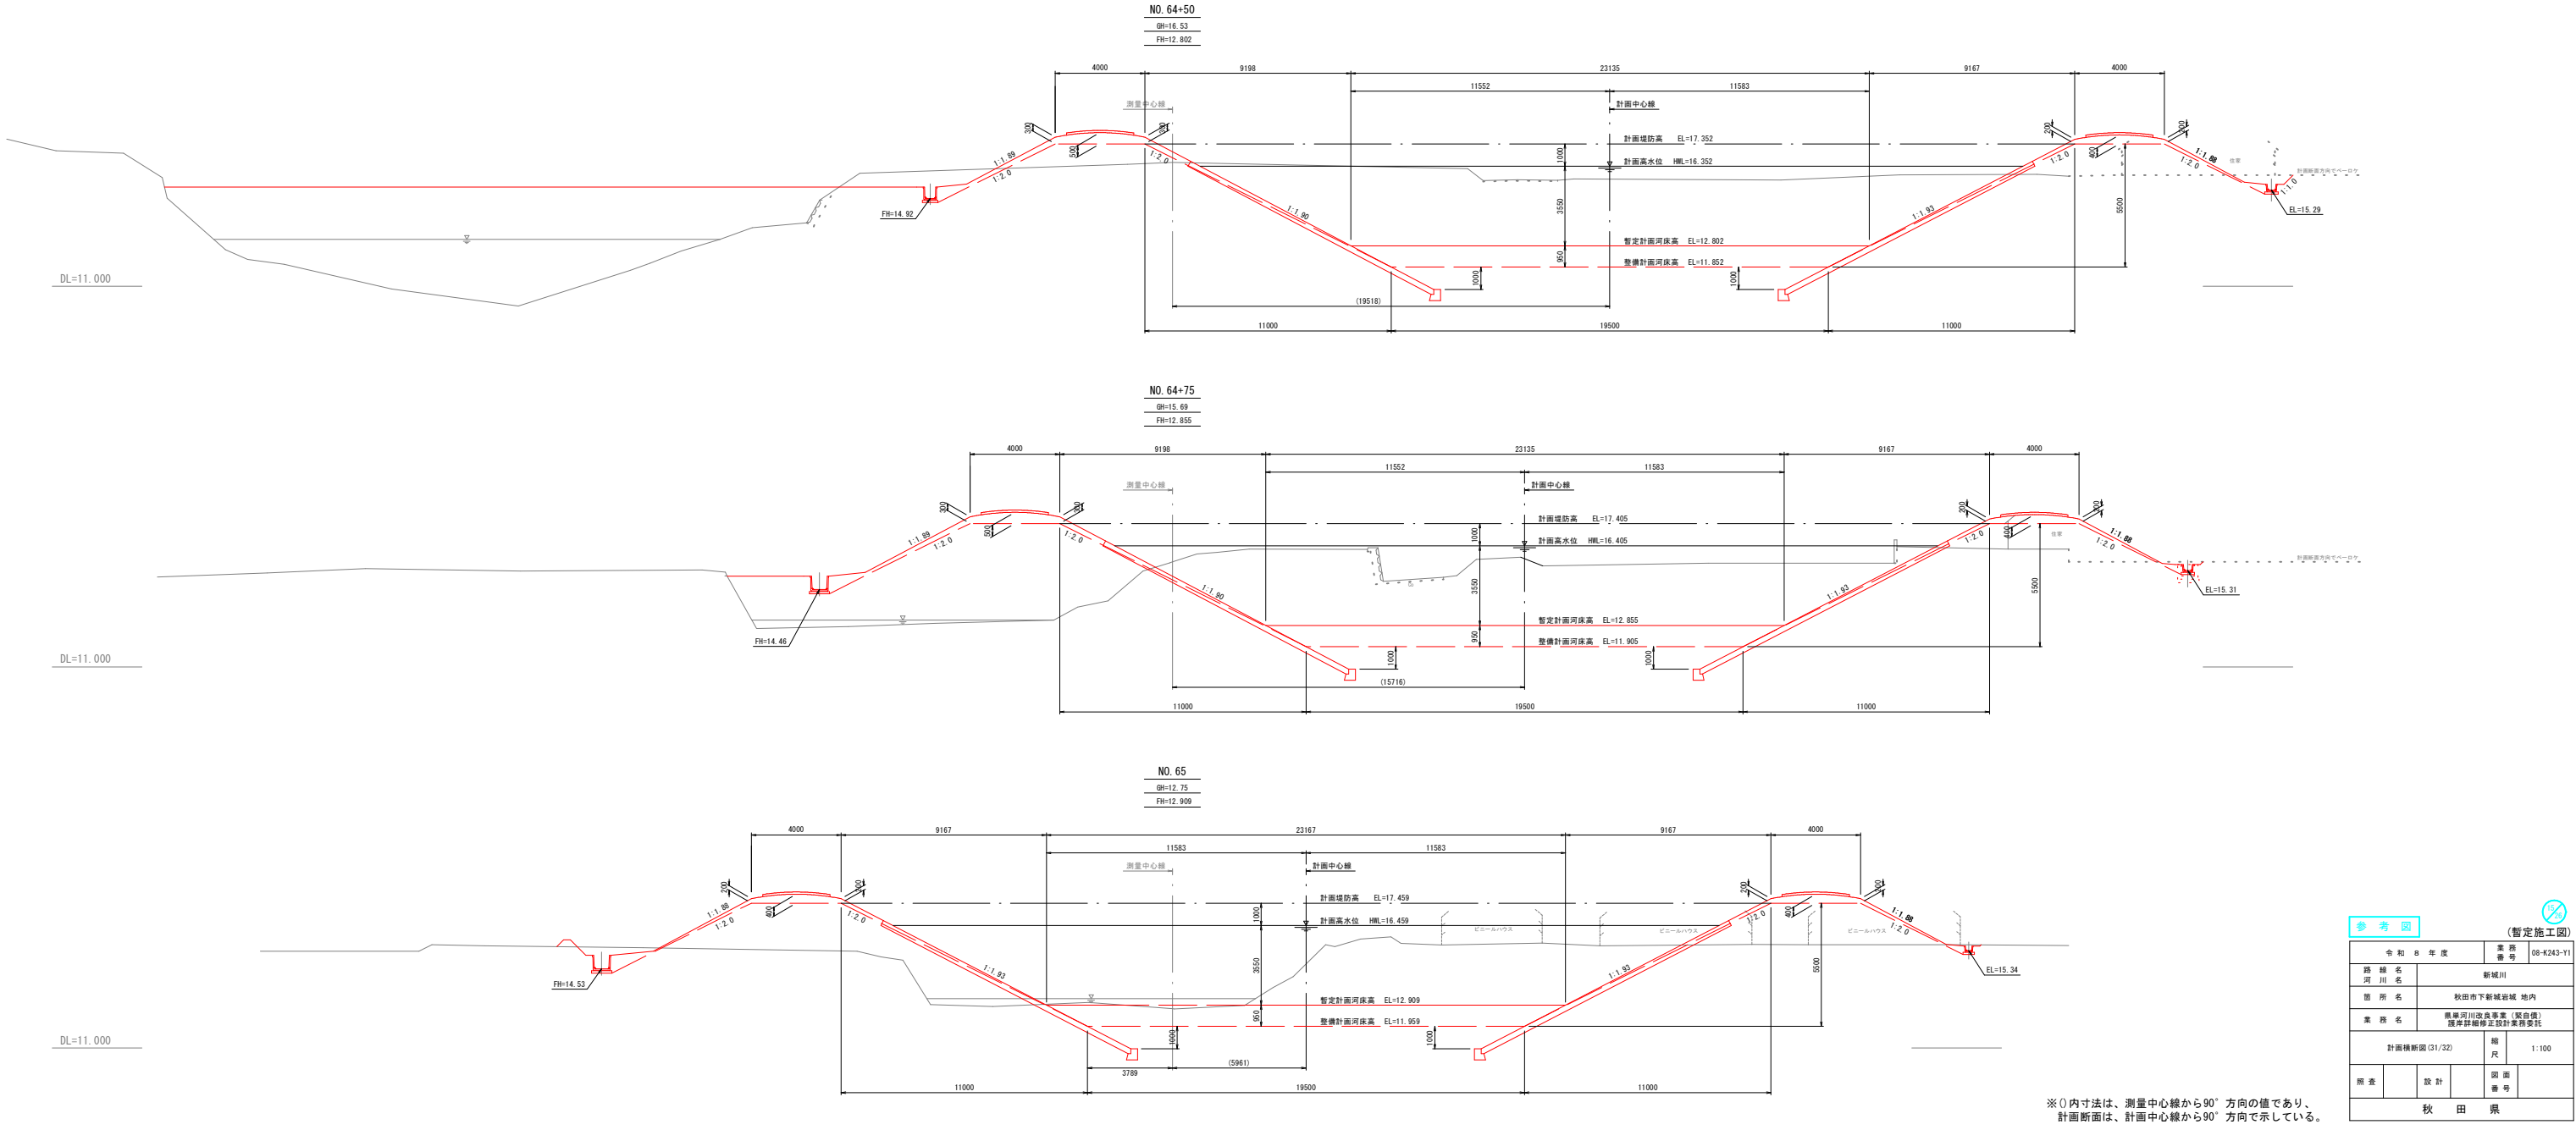


参考図			(暫定施工図)	
令和 8 年度		業務番号	09-K243-Y1	
路線 名	川 名	新堀川		
箇所 名	秋田県下新城岩城 地内			
業務 名	新堀川改修事業 (緊急委託) 堤岸計測等設計業務委託			
計画横断図 (31/32)		縮 尺	1:100	
照査	設計	図面番号		
秋 田 県				

計画横断面図 (32/32)
(暫定施工図) S=1:100


NO. 65+25
GH=12.91
FH=12.962

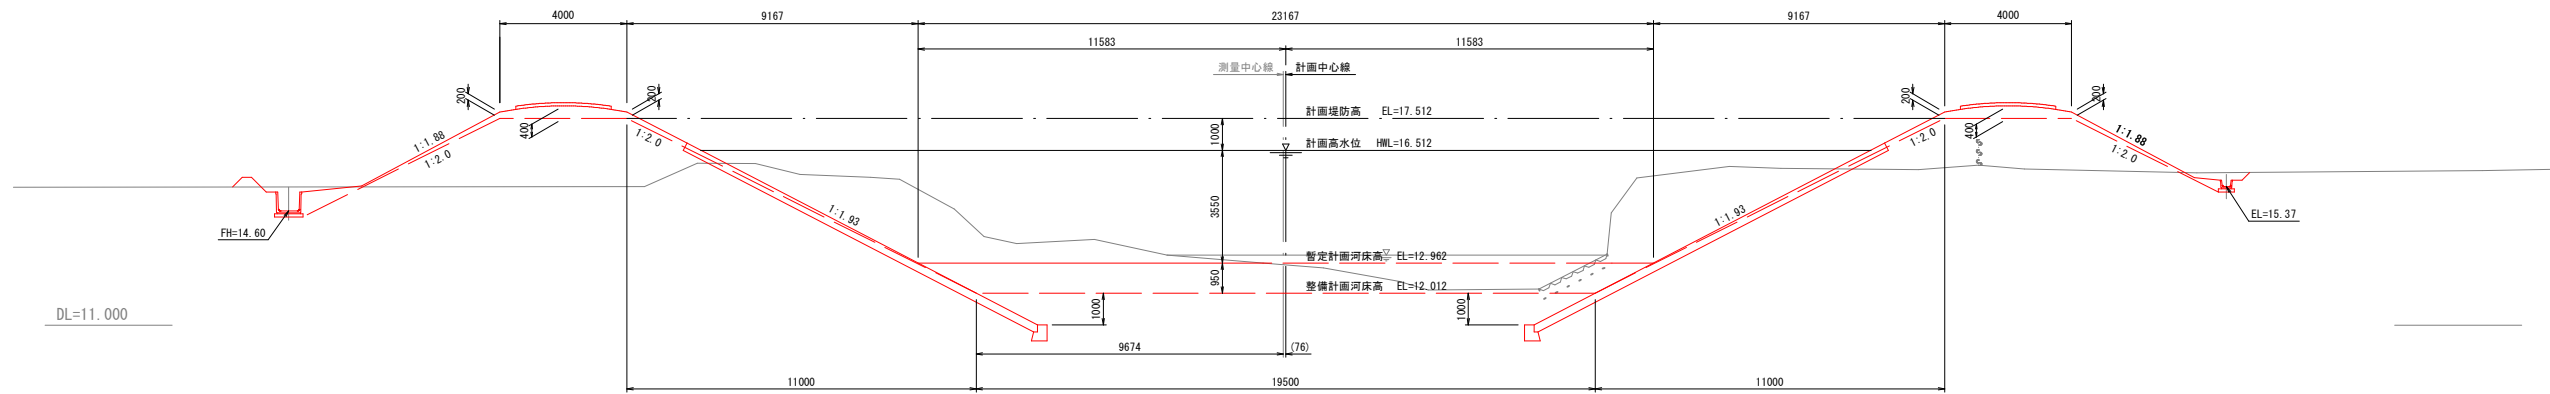

NO. 65+50
GH=13.02
FH=13.015

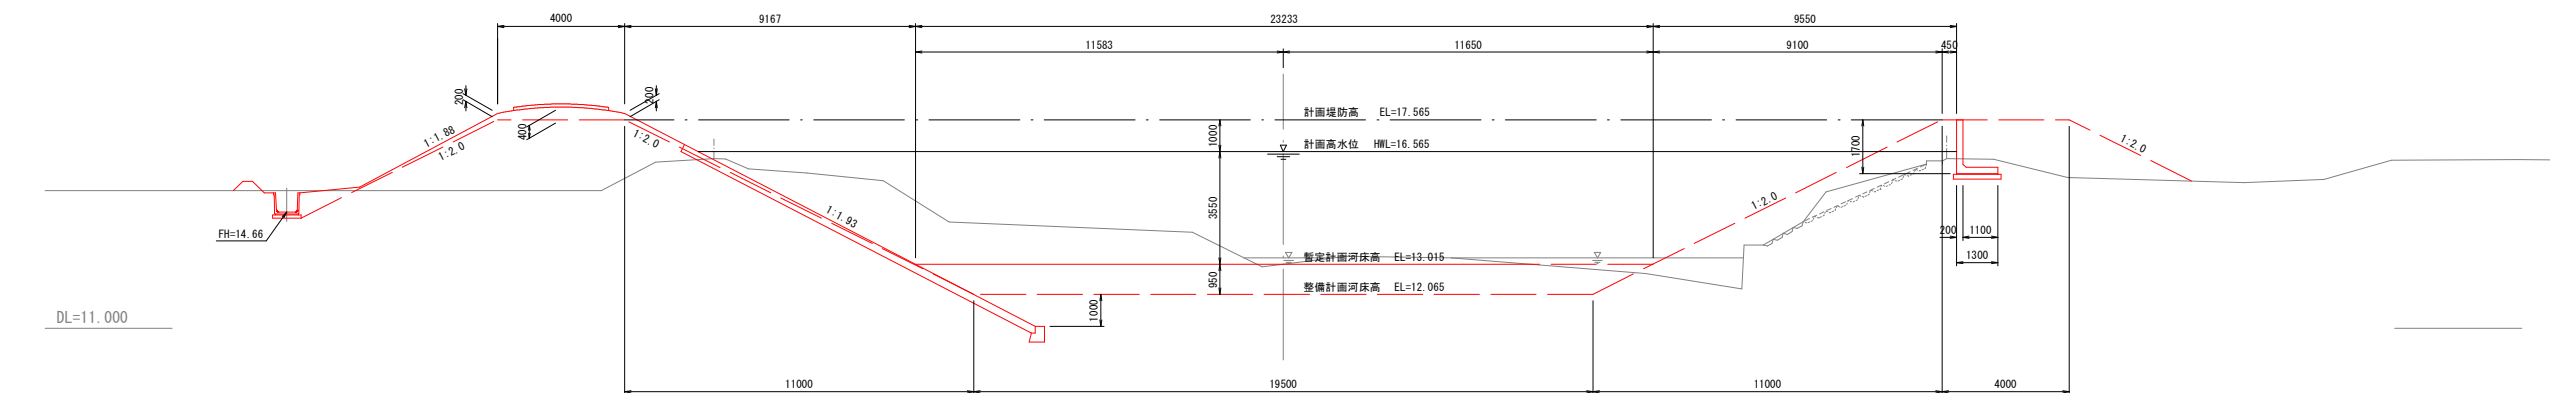

EP(+62.6)
GH=13.26
FH=13.042

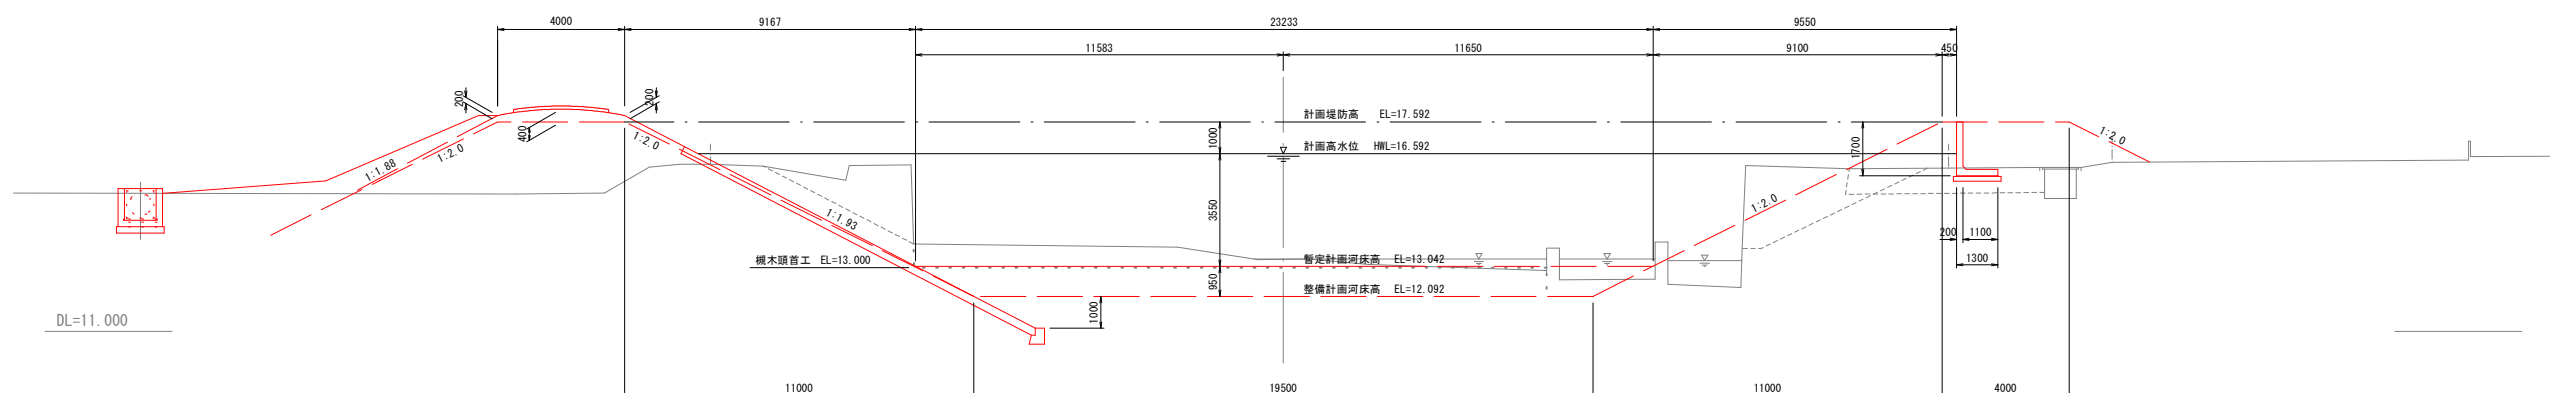


※ () 内寸法は、測量中心線から90° 方向の値であり、
計画断面は、計画中心線から90° 方向で示している。

参 考 図		(暫定施工図)	
令和 8 年度		業 務 番 号	08-K243-Y1
路 線 名 河 川 名	新 城 川		
箇 所 名	秋田市下新城岩城 地内		
業 務 名	県単河川改良事業（緊急復旧） 護岸詳細修正設計業務委託		
計画横断面図 (32/32)		縮 尺	1:100
照 査	設 計	図 面 番 号	
秋 田 県			


計画横断面図 (24/32)

(整備計画図) S=1:100


※設計対象外
NO. 59+50
GH=14.83
FH=11.738

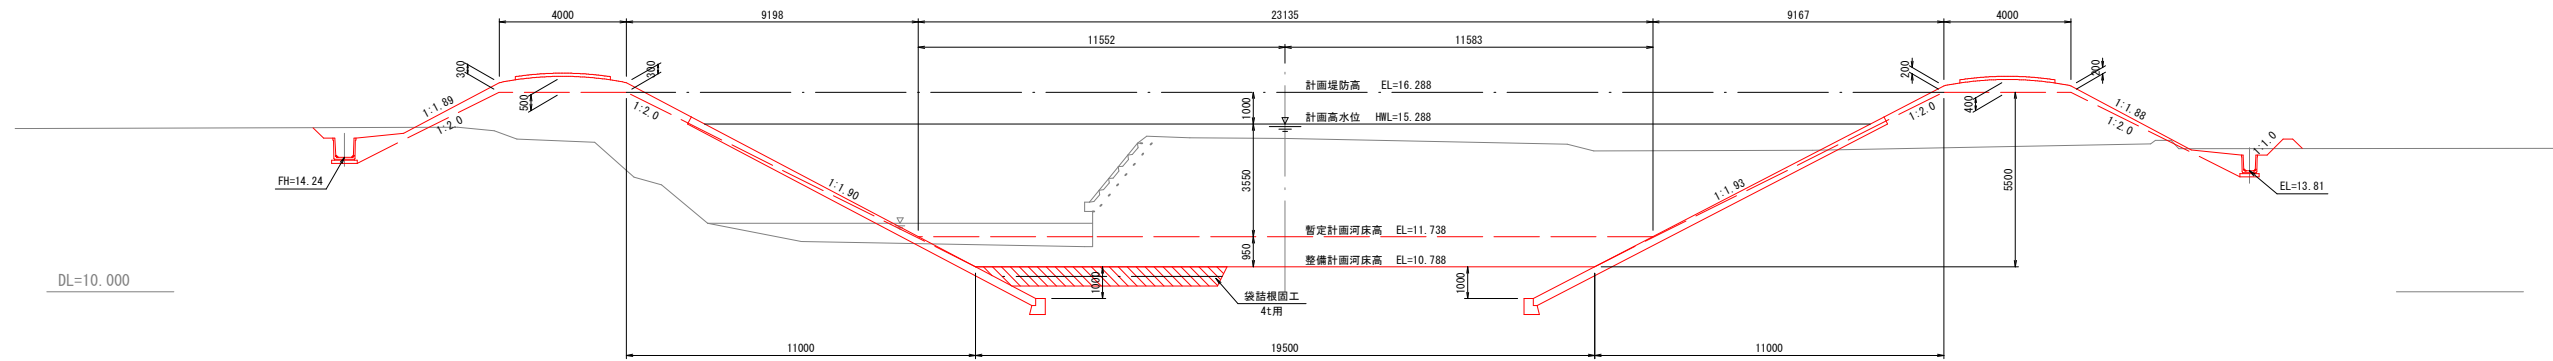

NO. 59+75
GH=11.47
FH=11.791

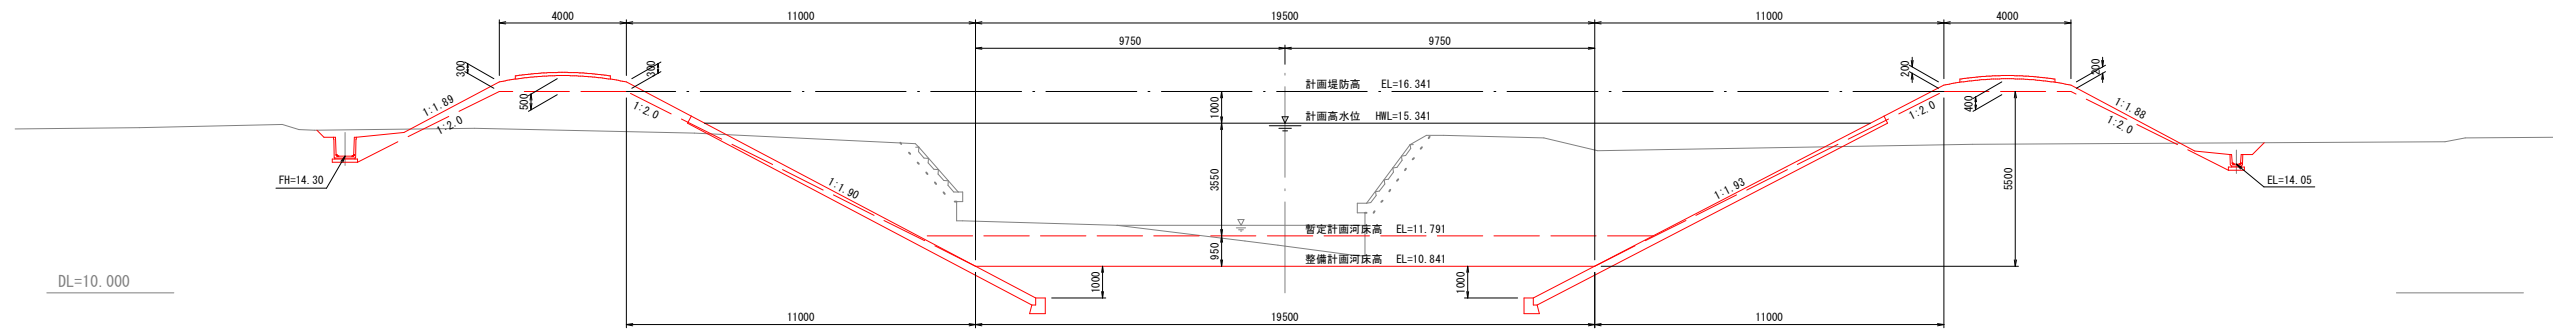

NO. 60
GH=11.78
FH=11.845

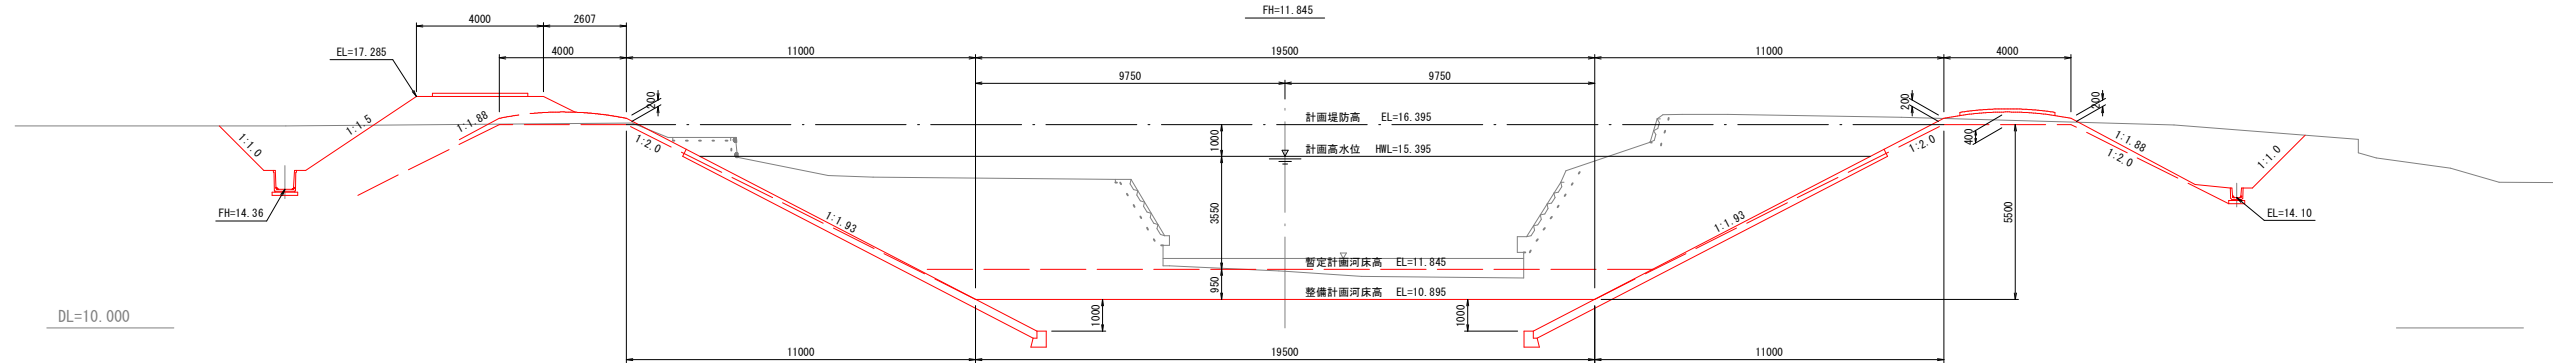


参考図 (整備計画図)


令和 8 年度	業務番号	08-K243-Y1
路線名 河川名	新城川	
箇所名	秋田市下新城岩城 地内	
業務名	県道河川改良事業 (緊急保) 護岸詳細修正設計業務委託	
計画横断面図 (24/32)	縮尺	1:100
照査	設計	図面番号
秋 田 県		

計画横断面図 (25/32)
(整備計画図) S=1:100


NO. 60+25
GH=12.29
FH=11.898

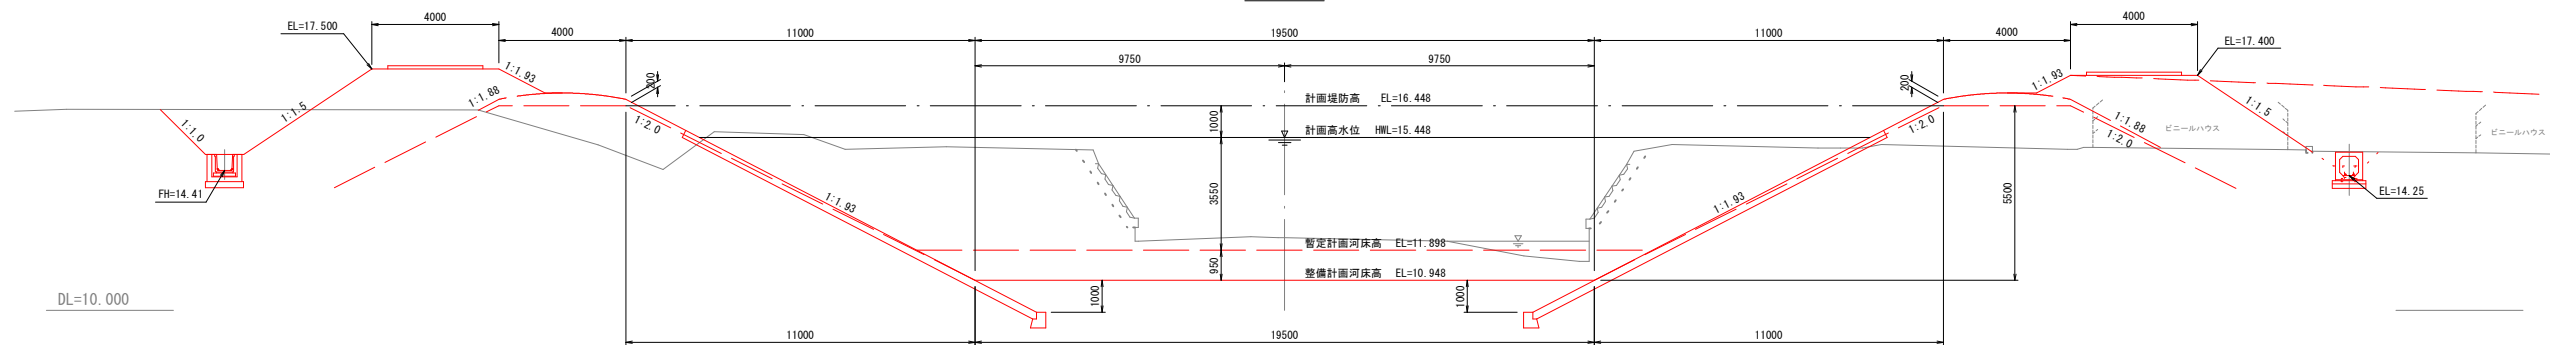

NO. 60+50
GH=12.10
FH=11.951

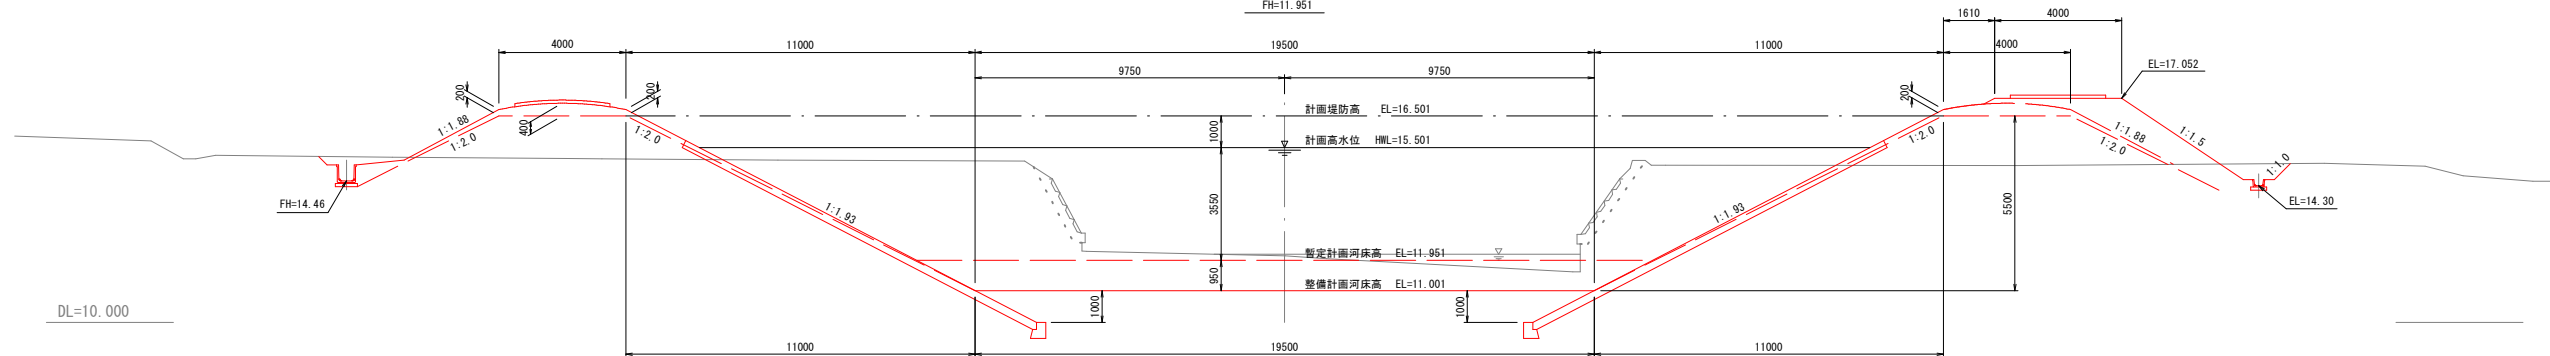


NO. 60+75
GH=11.53
FH=12.004

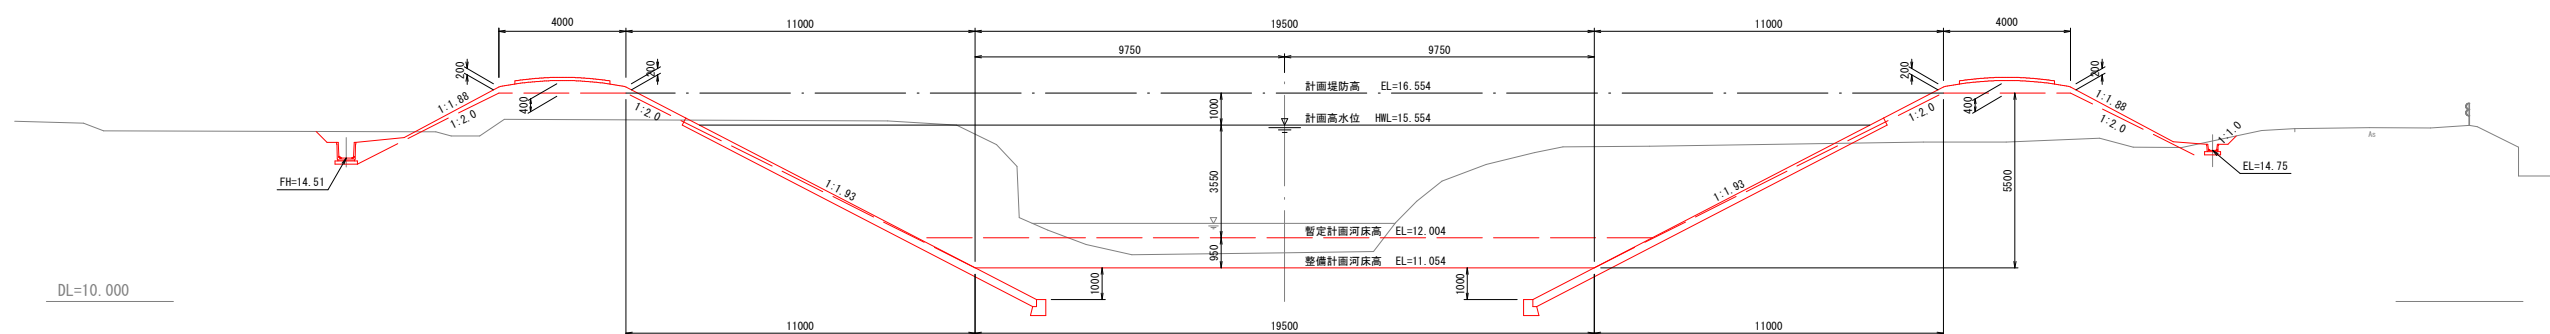


参 考 図		(整備計画図)	
令和 8 年度		業務 番号	08-K243-Y1
路線名 河川名	新城川		
箇所名	秋田市下新城岩城 地内		
業務名	県道河川改良事業（緊急自費） 護岸詳細修正設計業務委託		
計画横断面図 (25/32)		縮尺	1:100
照査	設計	図面 番号	
秋 田 県			

計画横断面図 (26/32)
(整備計画図) S=1:100


NO. 61
GH=14.51
FH=12.057

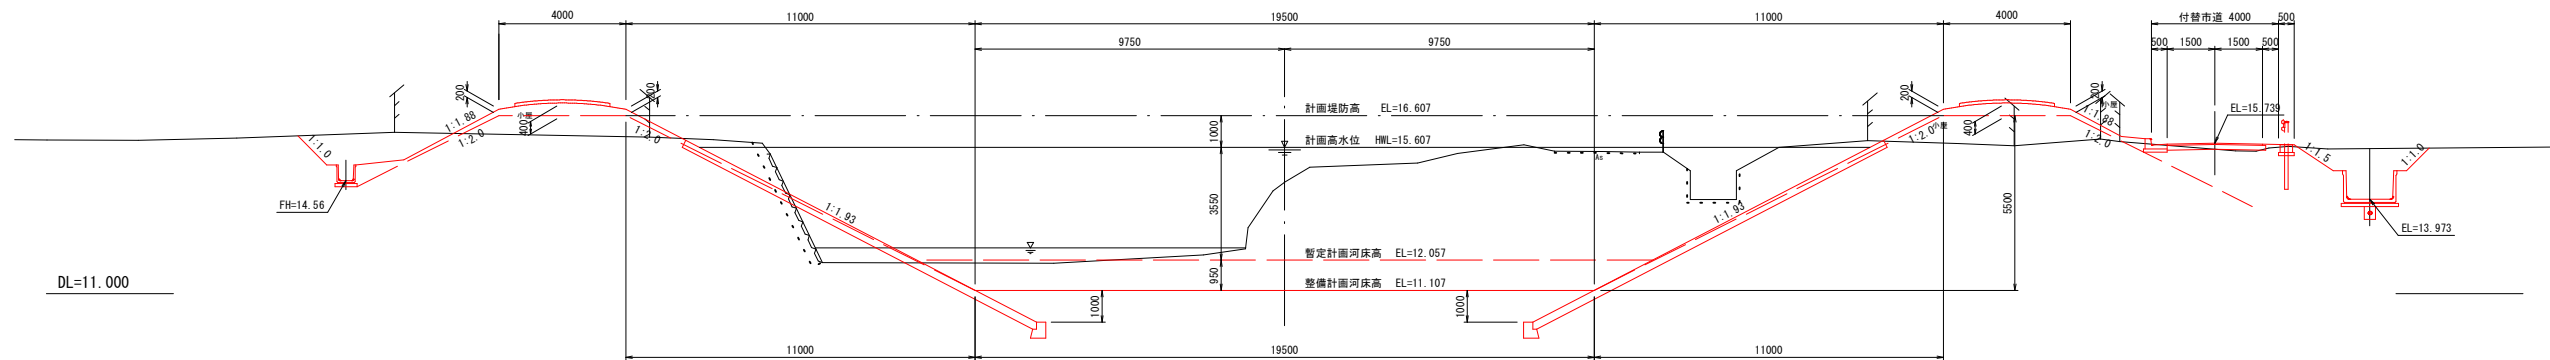

NO. 61+25
GH=15.59
FH=12.111

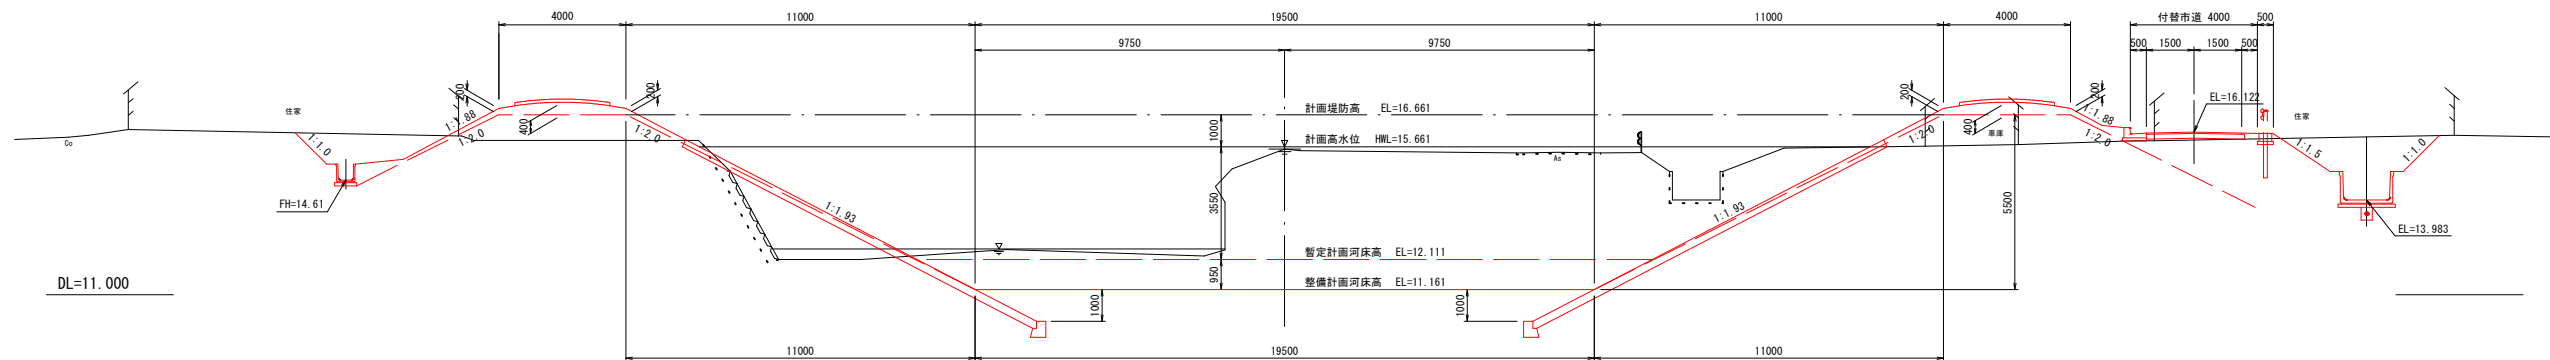


NO. 61+50
GH=14.34
FH=12.164

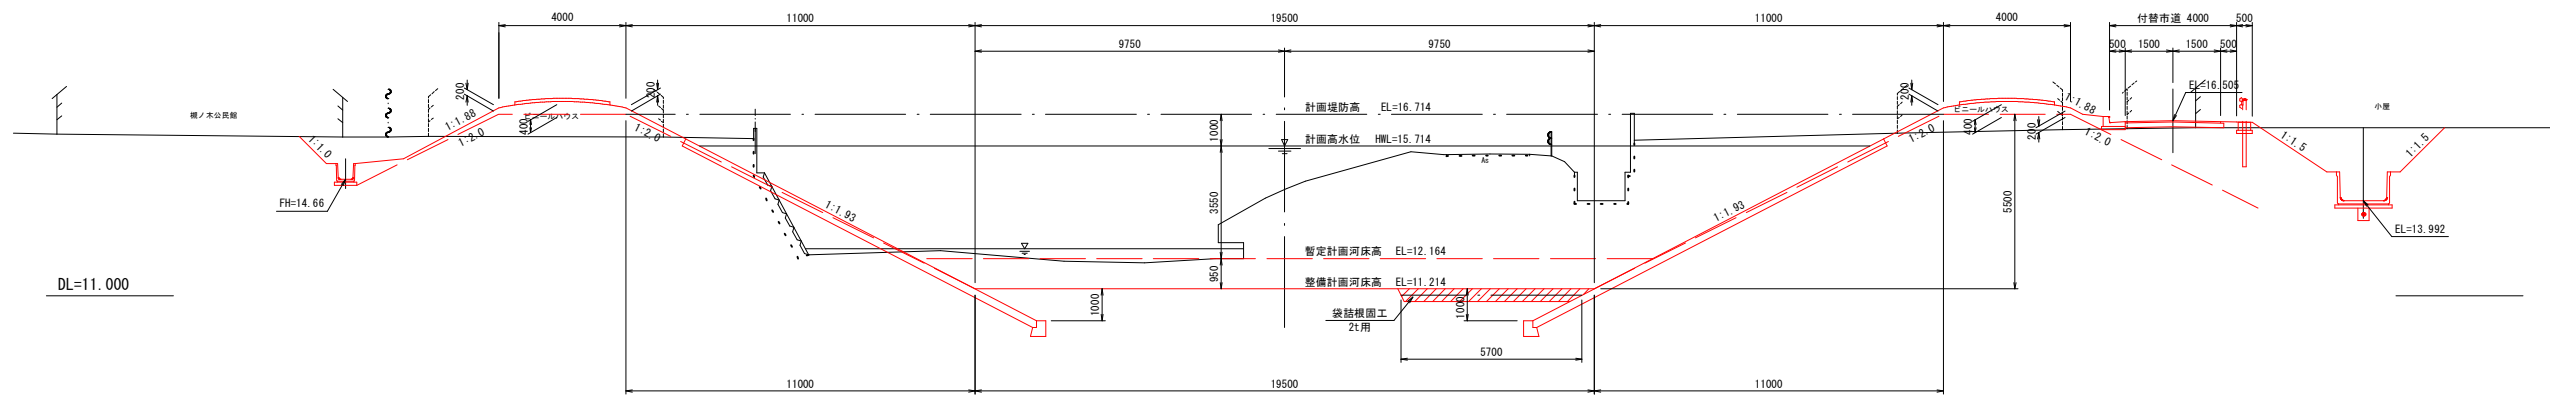


参 考 図		(整備計画図)	
令和 8 年度		業務 番号	08-K243-Y1
路線名 河川名	新城川		
箇所名	秋田市下新城岩城 地内		
業務名	県単河川改良事業（緊急償還） 護岸詳細修正設計業務委託		
計画横断面図 (26/32)		縮尺	1:100
照査	設計	図面 番号	
秋 田 県			

計画横断面図(27/32)
(整備計画図) S=1:100


NO. 61+75
GH=12.09
FH=12.217

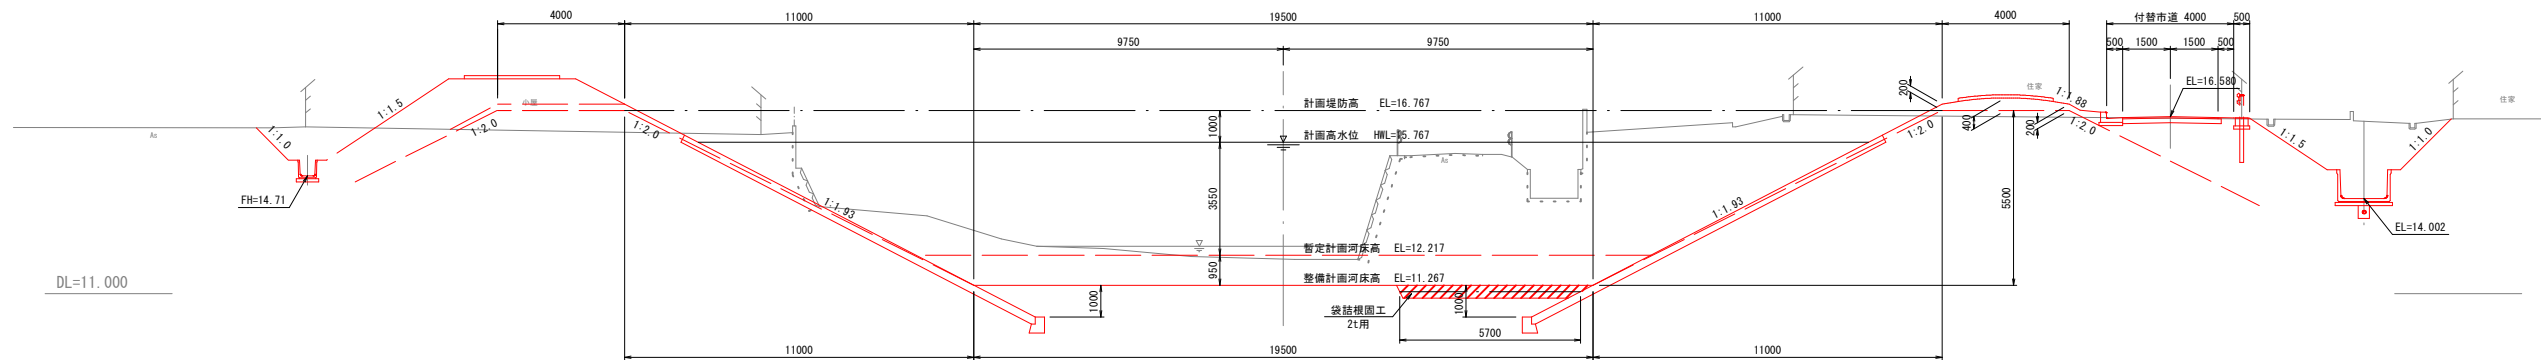

NO. 62
GH=11.64
FH=12.270

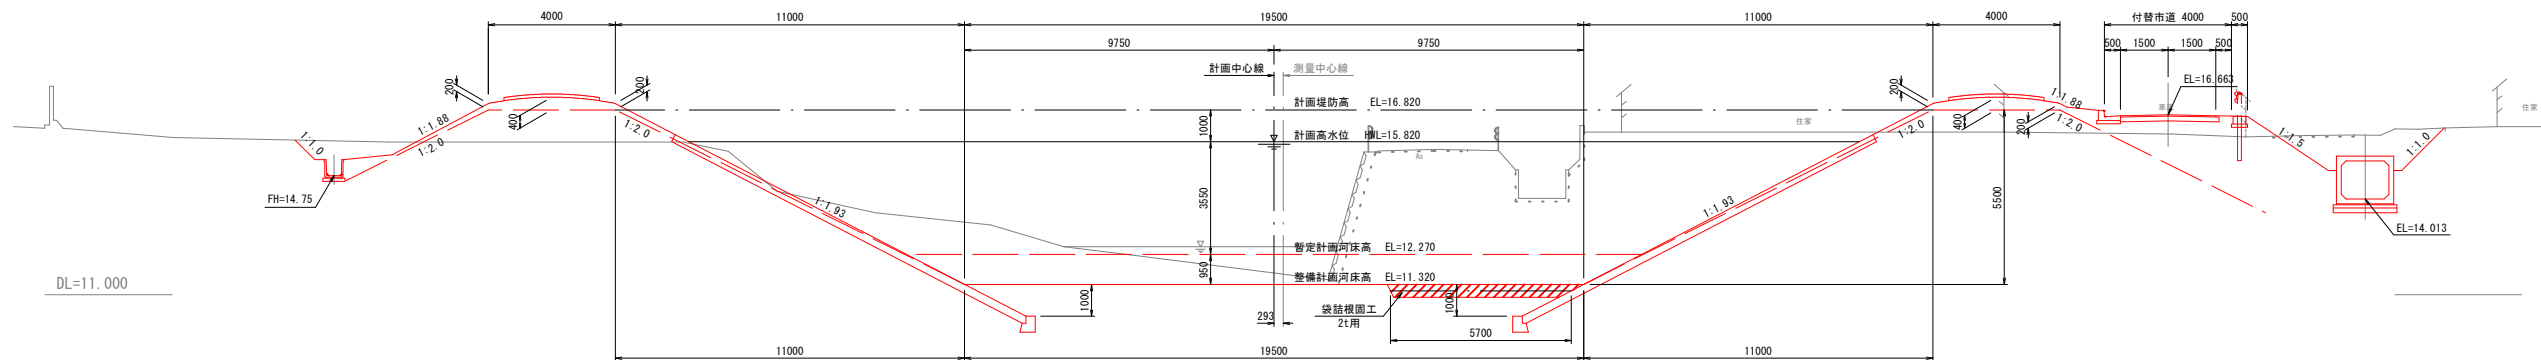

NO. 62+25
GH=15.24
FH=12.323

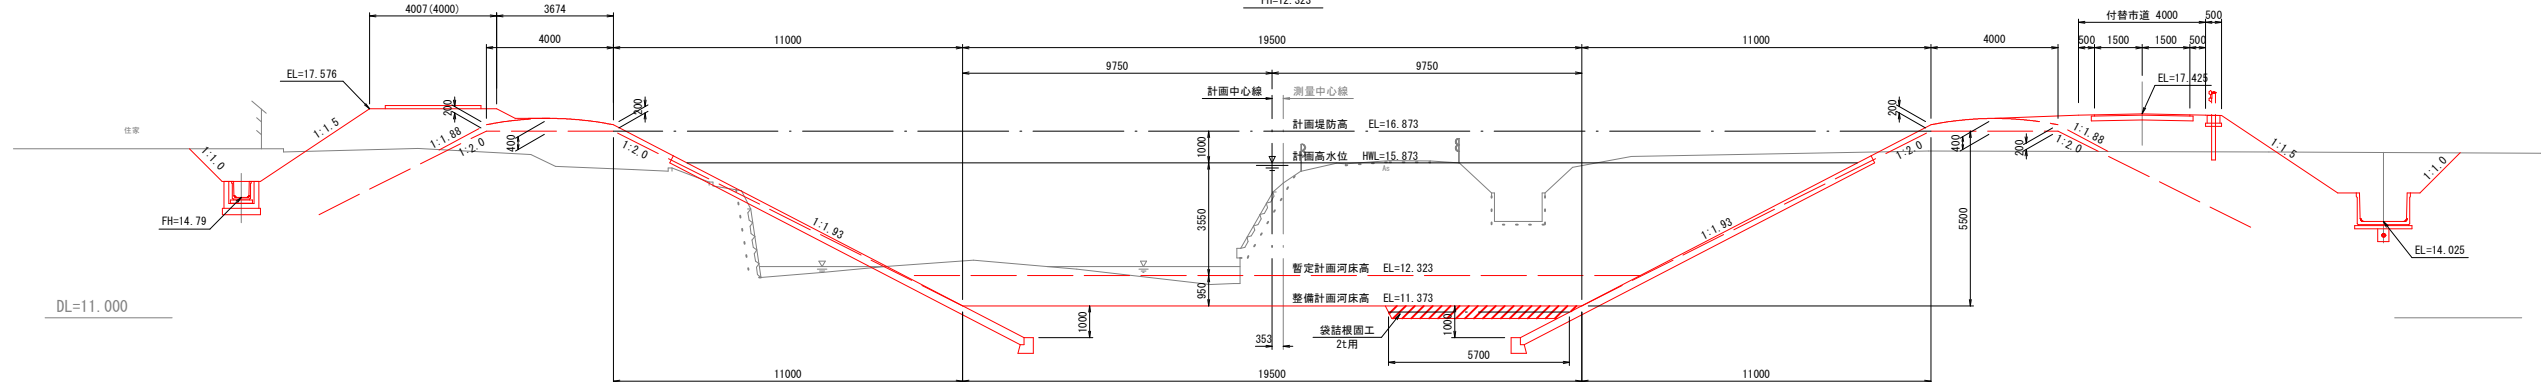

20
25

参 考 図

(整備計画図)

令和 8 年度		業務 番号	08-K243-Y1			
路 線 名	新城川					
箇 所 名	秋田市下新城岩城 地内					
業 務 名	奥平河川改良事業（緊急復旧） 護岸詳細修正設計業務委託					
計画横断面図 (27/32)		縮 尺	1:100			
照 査	設 計	図 面 番 号				

秋 田 県

(整備計画図)

S=1:100



参 考 图






整備計画図)

令和 8 年 度		業 務 番 号	08-K243-Y1
路 線 名 河 川	新城川		
箇 所 名	秋田市下新城区域 地内		
業 務 名	県界河川改良事業（緊急河川） 護岸詳細修正設計業務委託		
計画概断面図 (28/32)		縮 尺	1:100
照 査	設 計	図 面 番 号	
秋 田 県			

秋 田 県

(整備計画図)

S=1:100

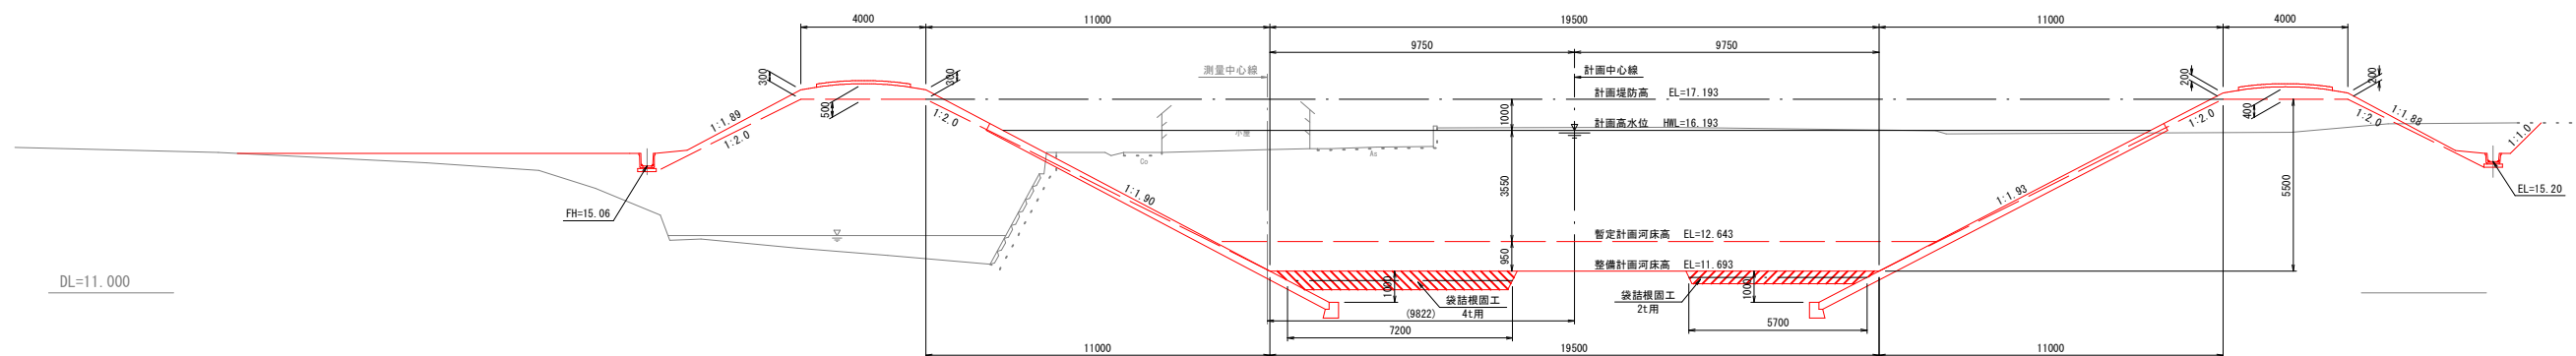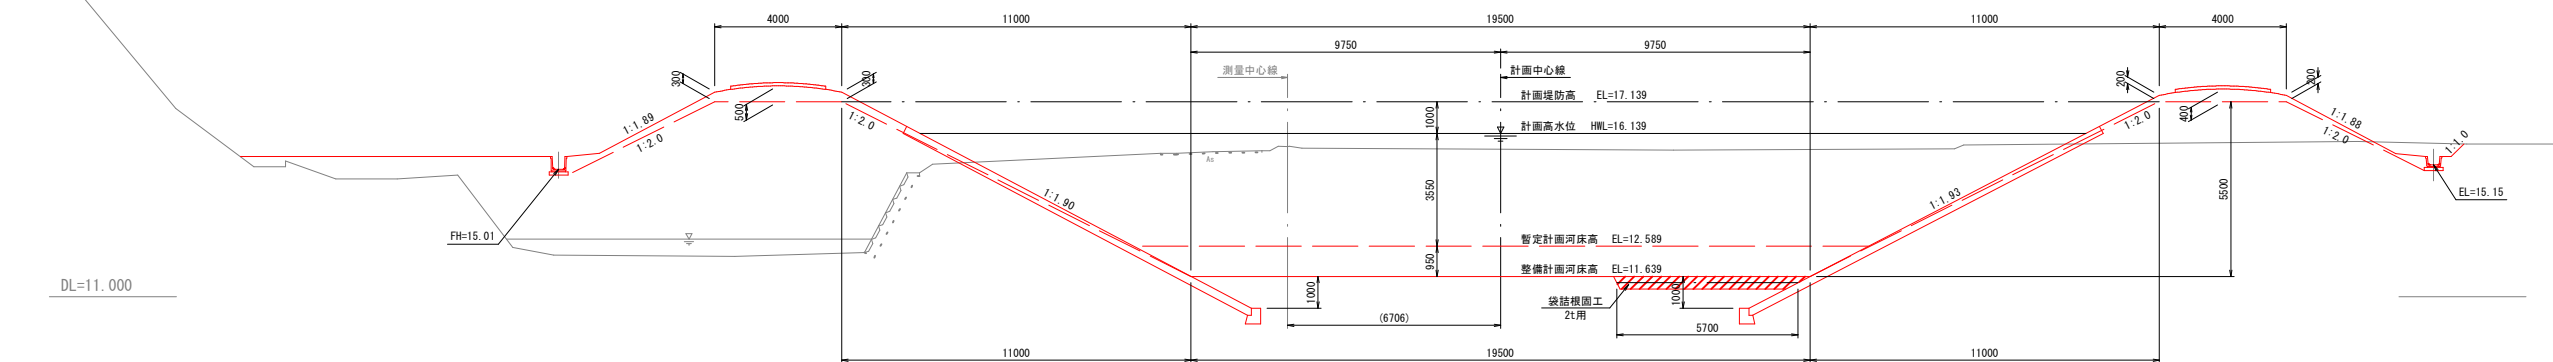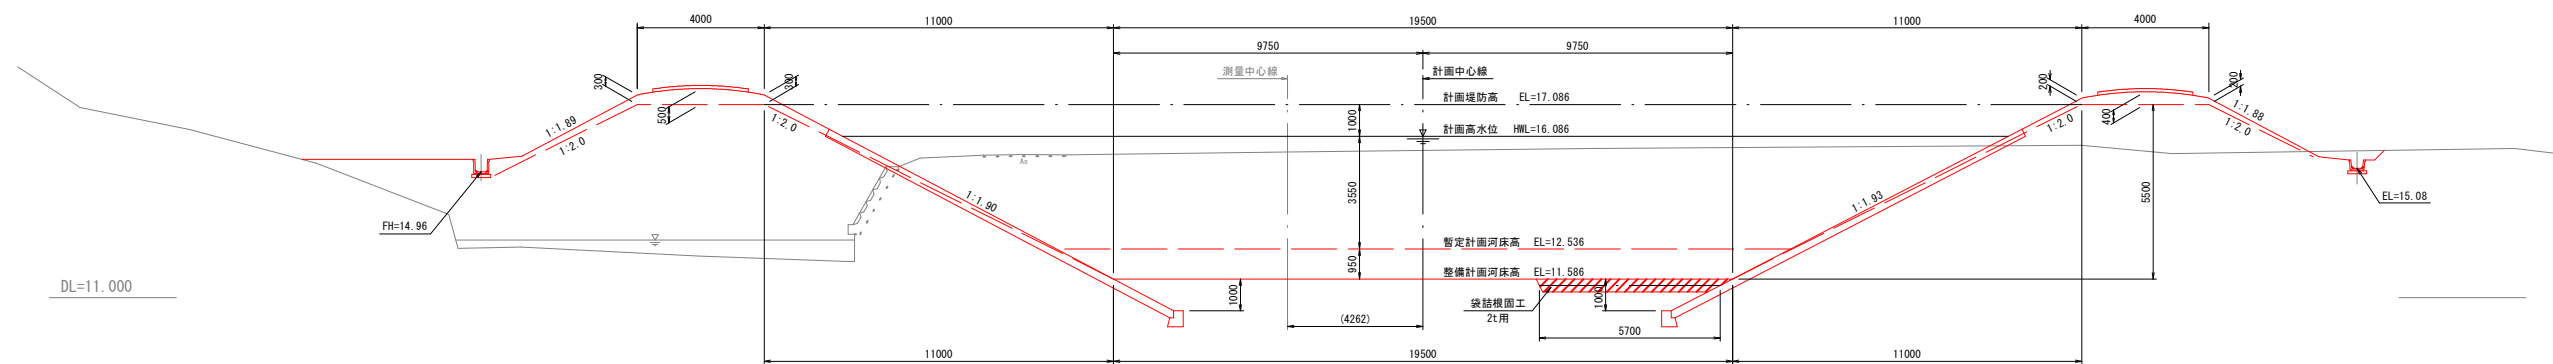

※()内寸法は、測量中心線から90°方向の値であり、計画断面は、計画中心線から90°方向で示している。


参 考 图

(整備計画図)


令和 8 年度		業務 番号	08-K243-Y1
路 線 名	新城川		
箇 所 名	秋田市下新城岩城 地内		
業 務 名	奥津河川改良事業（緊急復旧） 護岸詳細修正設計業務委託		
計画横断図 (29/32)		縮 尺	1:100
照 査		設 計	図 面 番 号
秋 田 県			

計画横断面図 (30/32)
(整備計画図) S=1:100

NO. 64
GH=15.63
FH=12.696

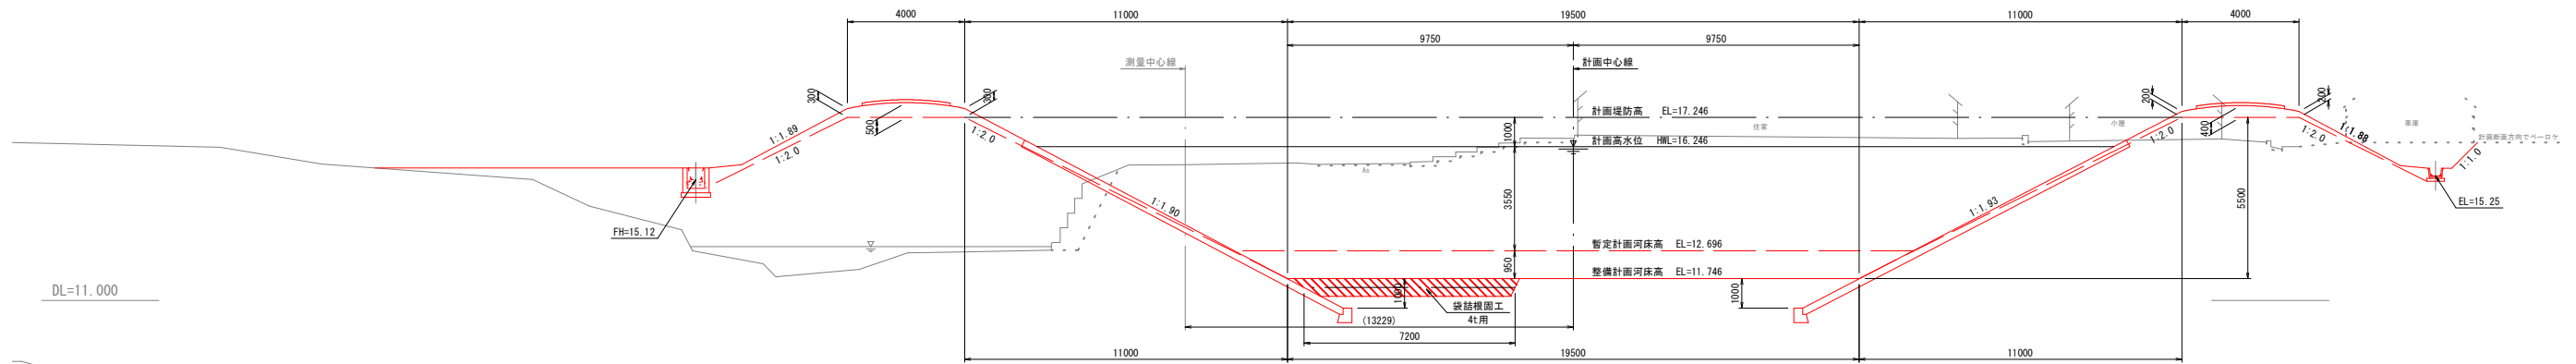

NO. 64+25
GH=15.74
FH=12.749



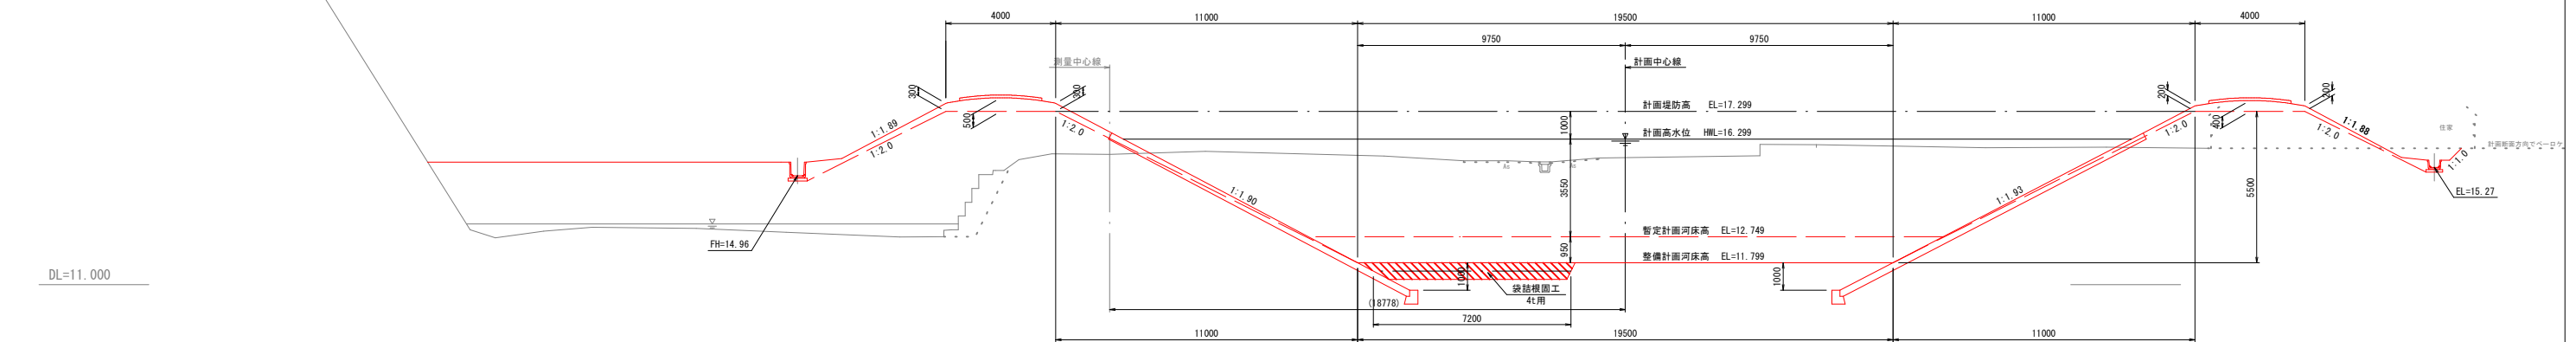


※()内寸法は、測量中心線から90°方向の値であり、
計画断面は、計画中心線から90°方向で示している。

参 考 図		(整備計画図)	
令和 8 年度		業務 番号	08-K243-Y1
路 線 名 河 川 名	新城川		
箇 所 名	秋田市下新城岩城 地内		
業 務 名	県単河川改良事業（緊急復旧） 護岸詳細修正設計業務委託		
計画横断面図(30/32)		縮 尺	1:100
照 査	設 計	図 面 番 号	
秋 田 県			

計画横断図 (31/32)

(整備計画図) S=1:100

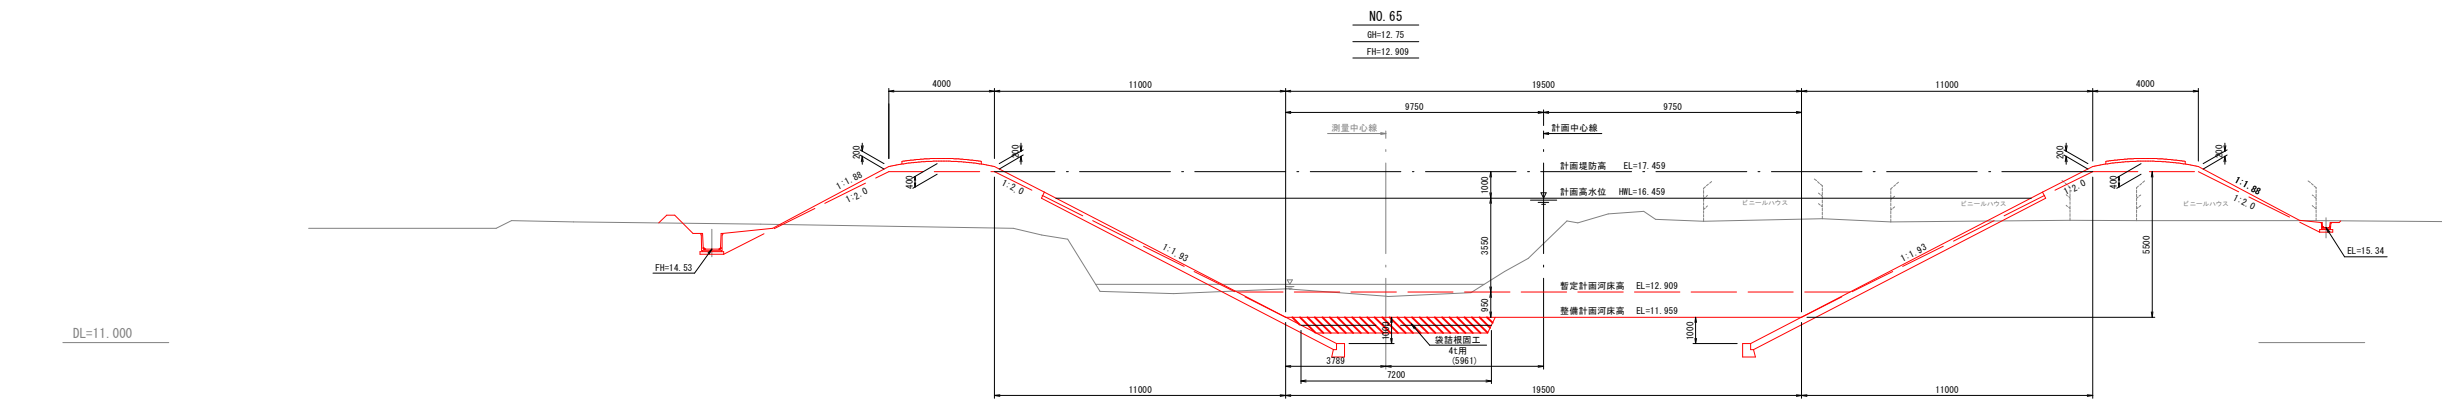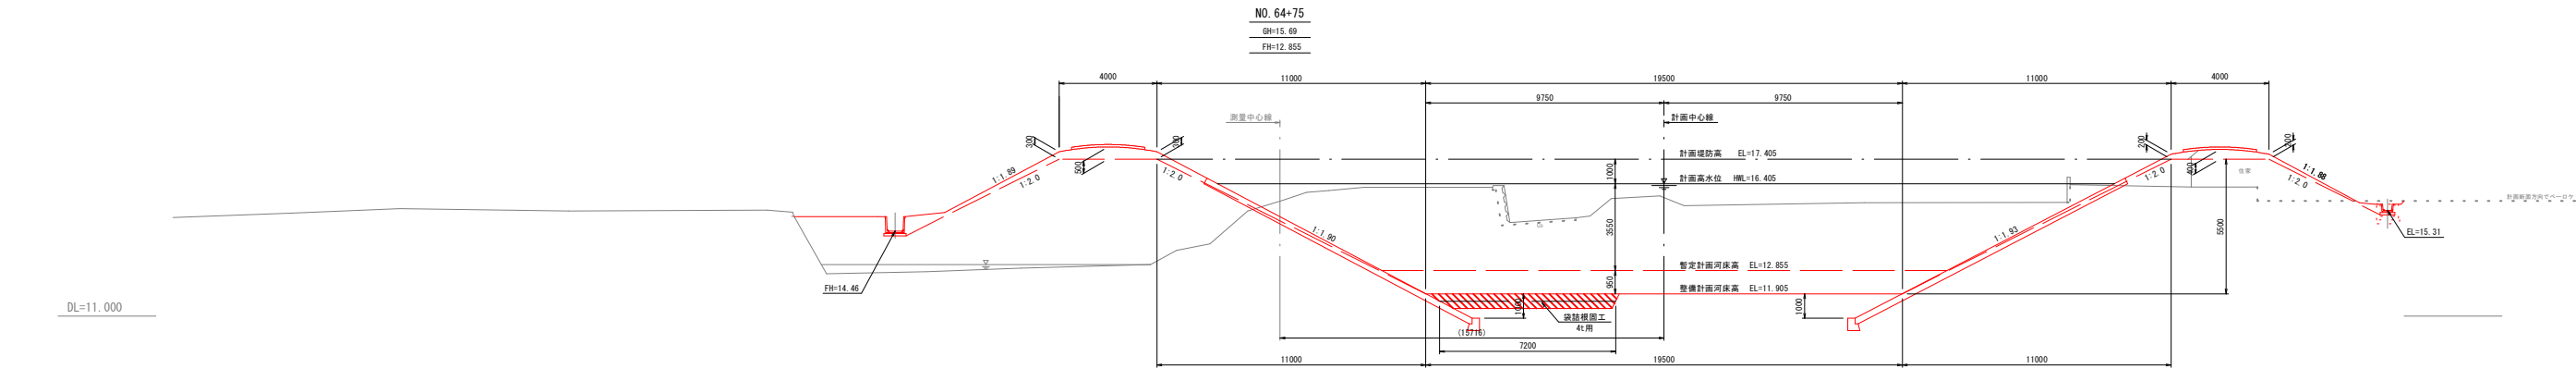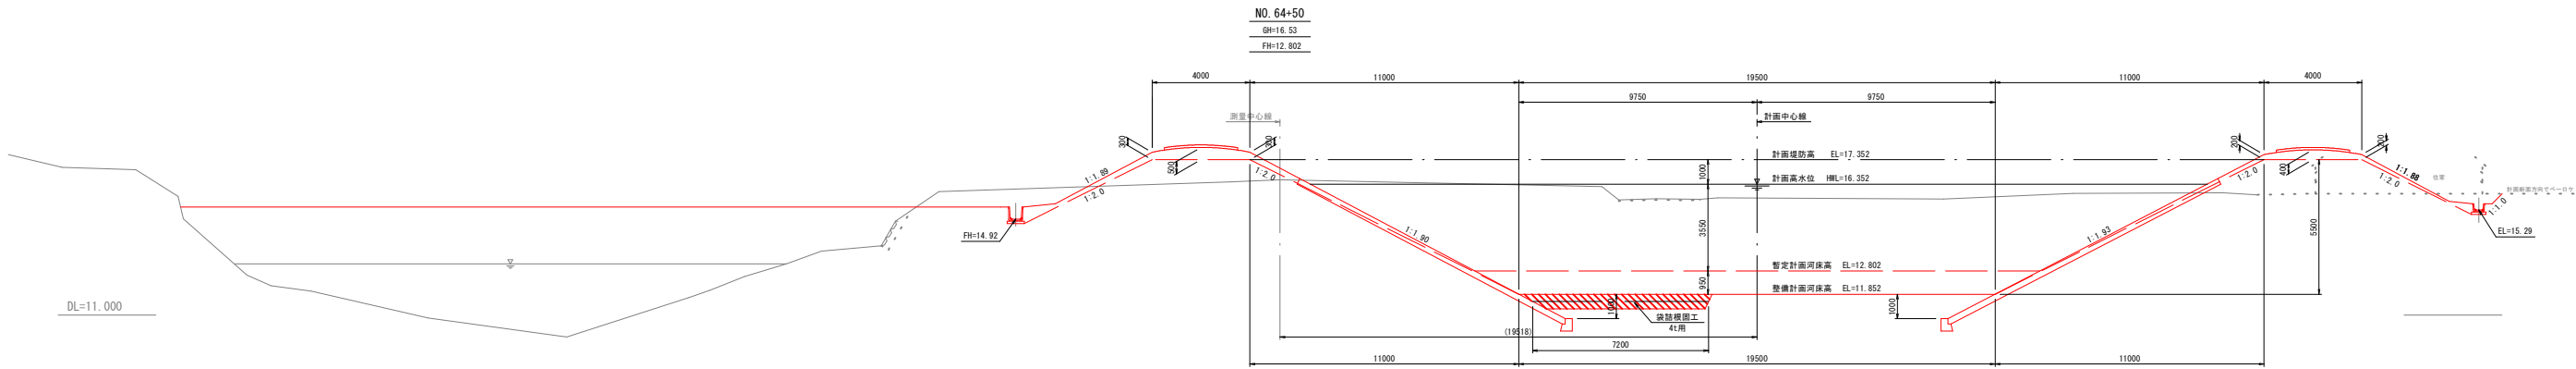

※①内寸法は、測量中心線から90°方向の値であり、
計画断面は、計画中心線から90°方向で示している。

参考図		(整備計画図)	
令和 8 年度		業務番号	08-K243-Y1
路線名 河川名	新堀川		
箇所名	秋田市下新城岩城 地内		
業務名	雄略河川改良事業（緊急復旧） 雄略河川改良事業（緊急復旧）		
計画横断図 (31/32)		縮尺	1:100
照査	設計	図面番号	
秋 田 県			


計画横断面図 (32/32)

(整備計画図) S=1:100

NO. 65+25

GH=12.91


FH=12.962

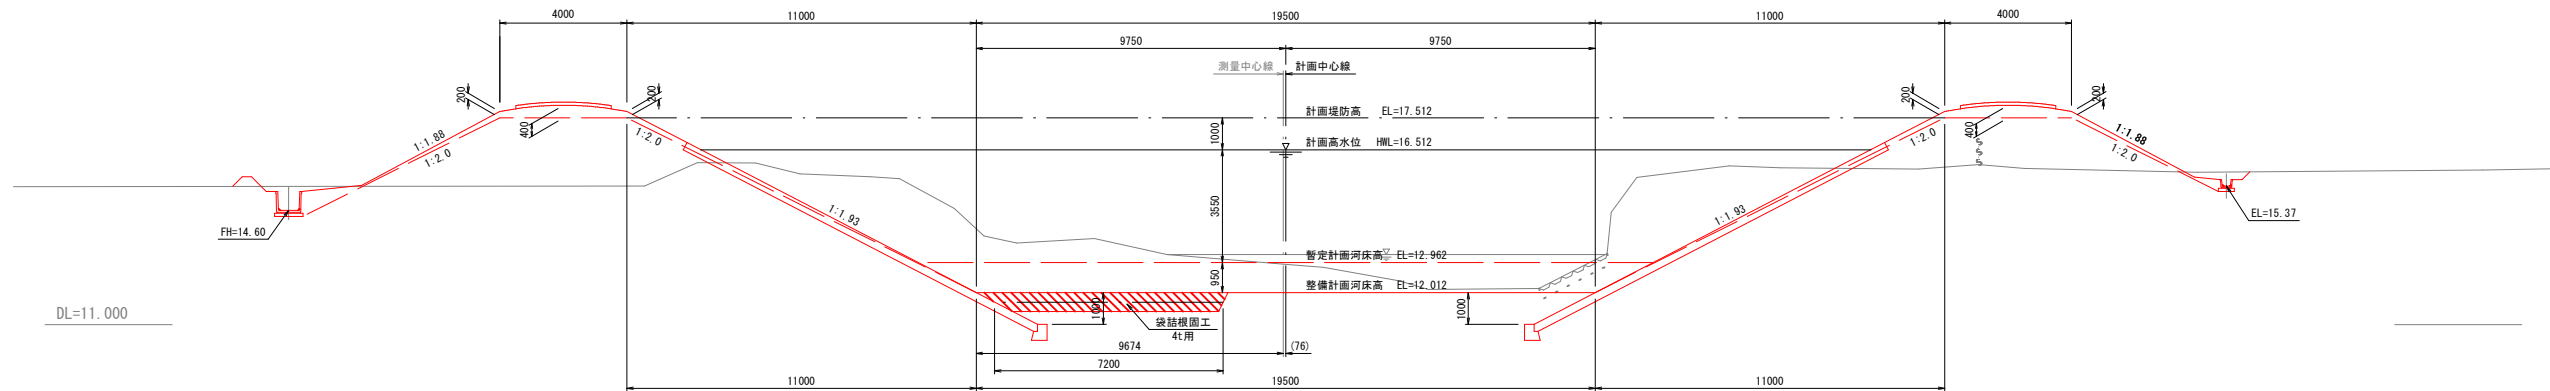

NO. 65+50

GH=13.02


FH=13.015

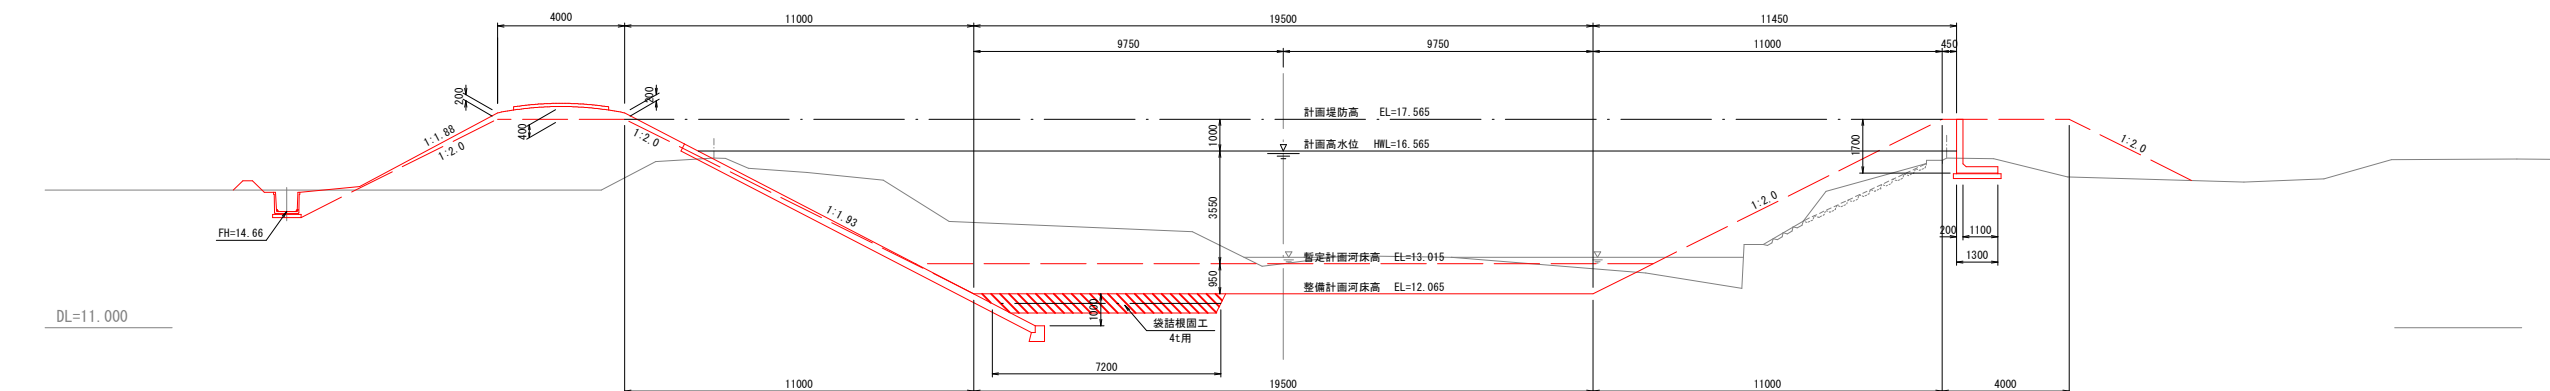

EP(+62.6)

GH=13.26

FH=13.042

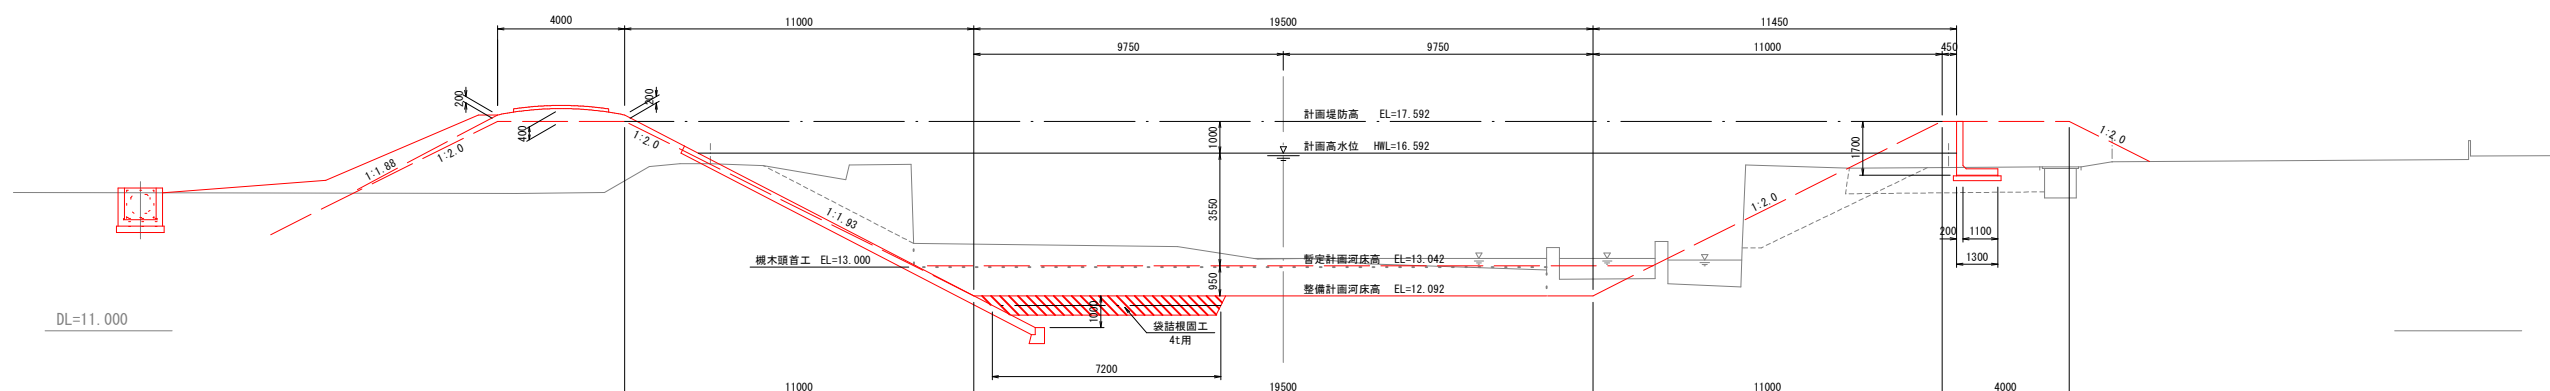

※()内寸法は、測量中心線から90°方向の値であり、
計画断面は、計画中心線から90°方向で示している。

参考図



(整備計画図)


令和 8 年度		業務 番号	08-K243-Y1
路線名 河川名	新城川		
箇所名	秋田市下新城岩城 地内		
業務名	泉平河川改良事業 (緊急復旧) 護岸詳細修正設計業務委託		
計画横断面図 (32/32)		縮尺	1:100
照査	設計	図面 番号	
秋 田 県			

護岸工構造図

S=図示


護岸工 (1:1.90)

S=1:100

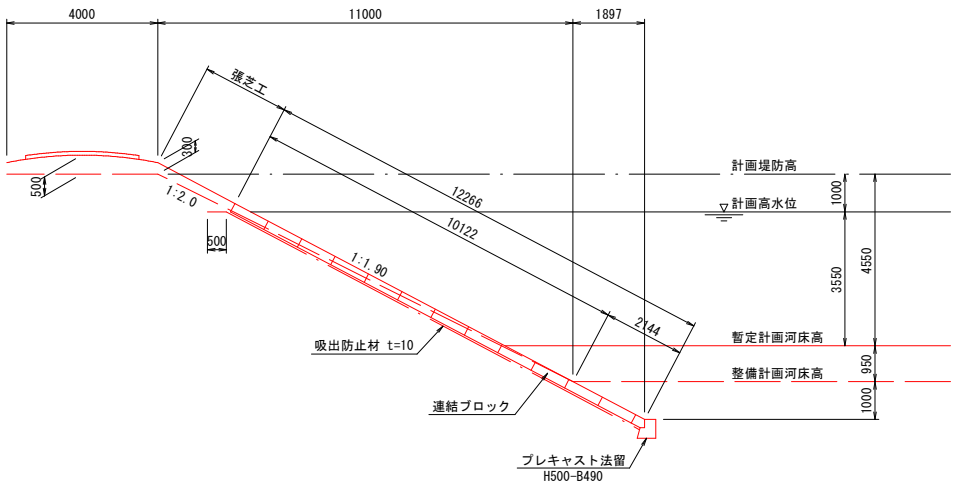


護岸工 (1:1.93)

S=1:100

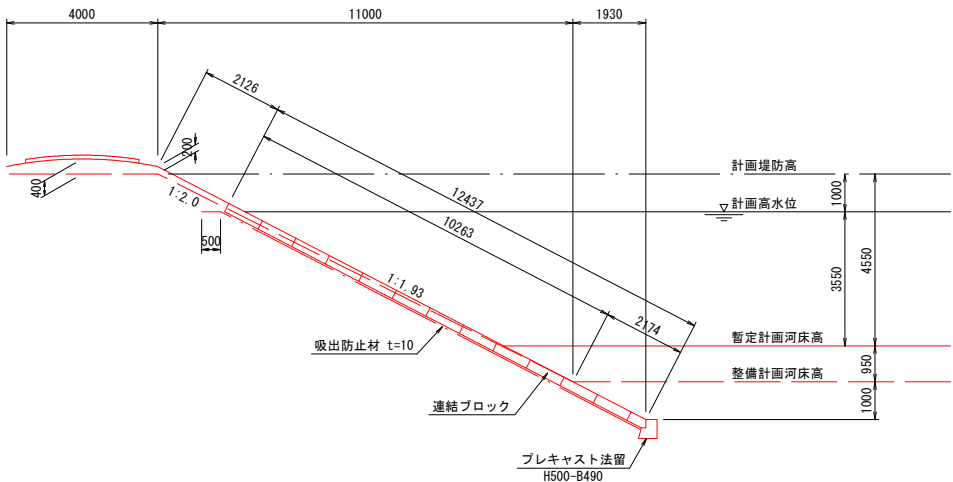


プレキャスト法留

S=1:30

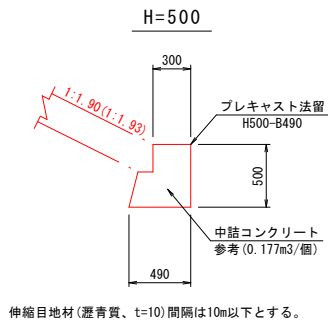


小口止工 (1:1.90)

S=1:100

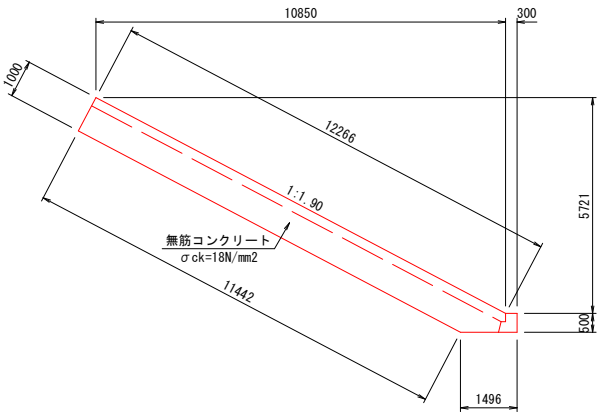


小口止工 (1:1.93)

S=1:100

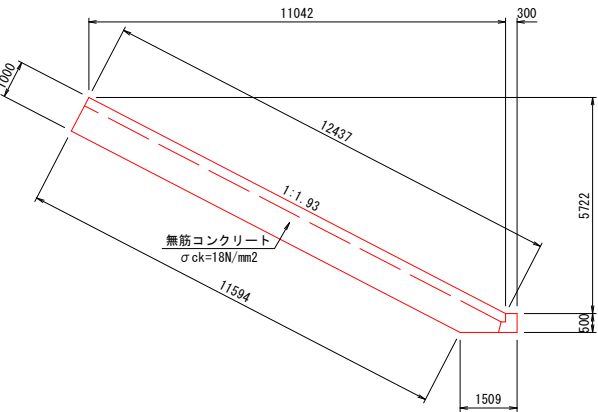


隔壁工 (沈砂池)

S=1:100

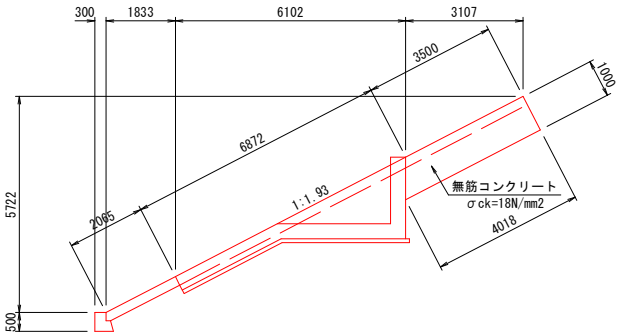


隔壁工 (1:1.90)

S=1:100

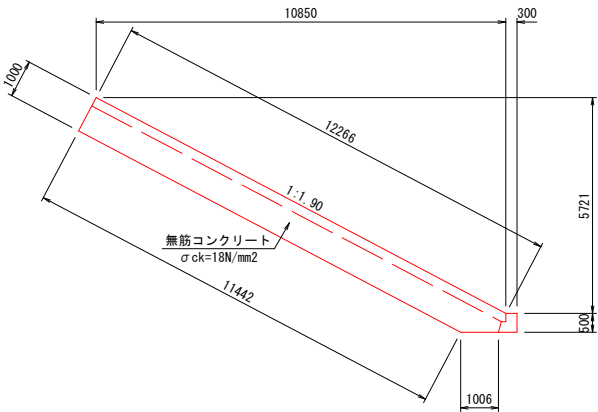


隔壁工 (1:1.93)

S=1:100

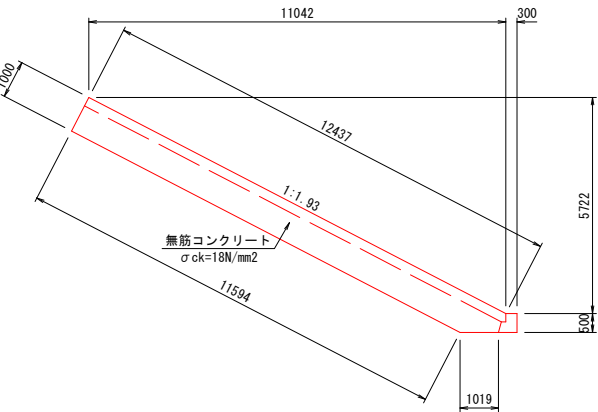

小口止工・隔壁工断面図

S=1:100

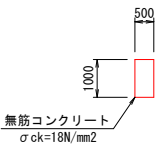

参考図

令和 8 年度	業務 番号	08-K243-Y1
路線名 河川名	新城川	
箇所名	秋田市下新城岩城 地内	
業務名	興単河川改良事業 (緊急償) 護岸詳細修正設計業務委託	
護岸工構造図		縮尺 図面 番号
照査	設計	図面 番号
秋 田 県		