


N

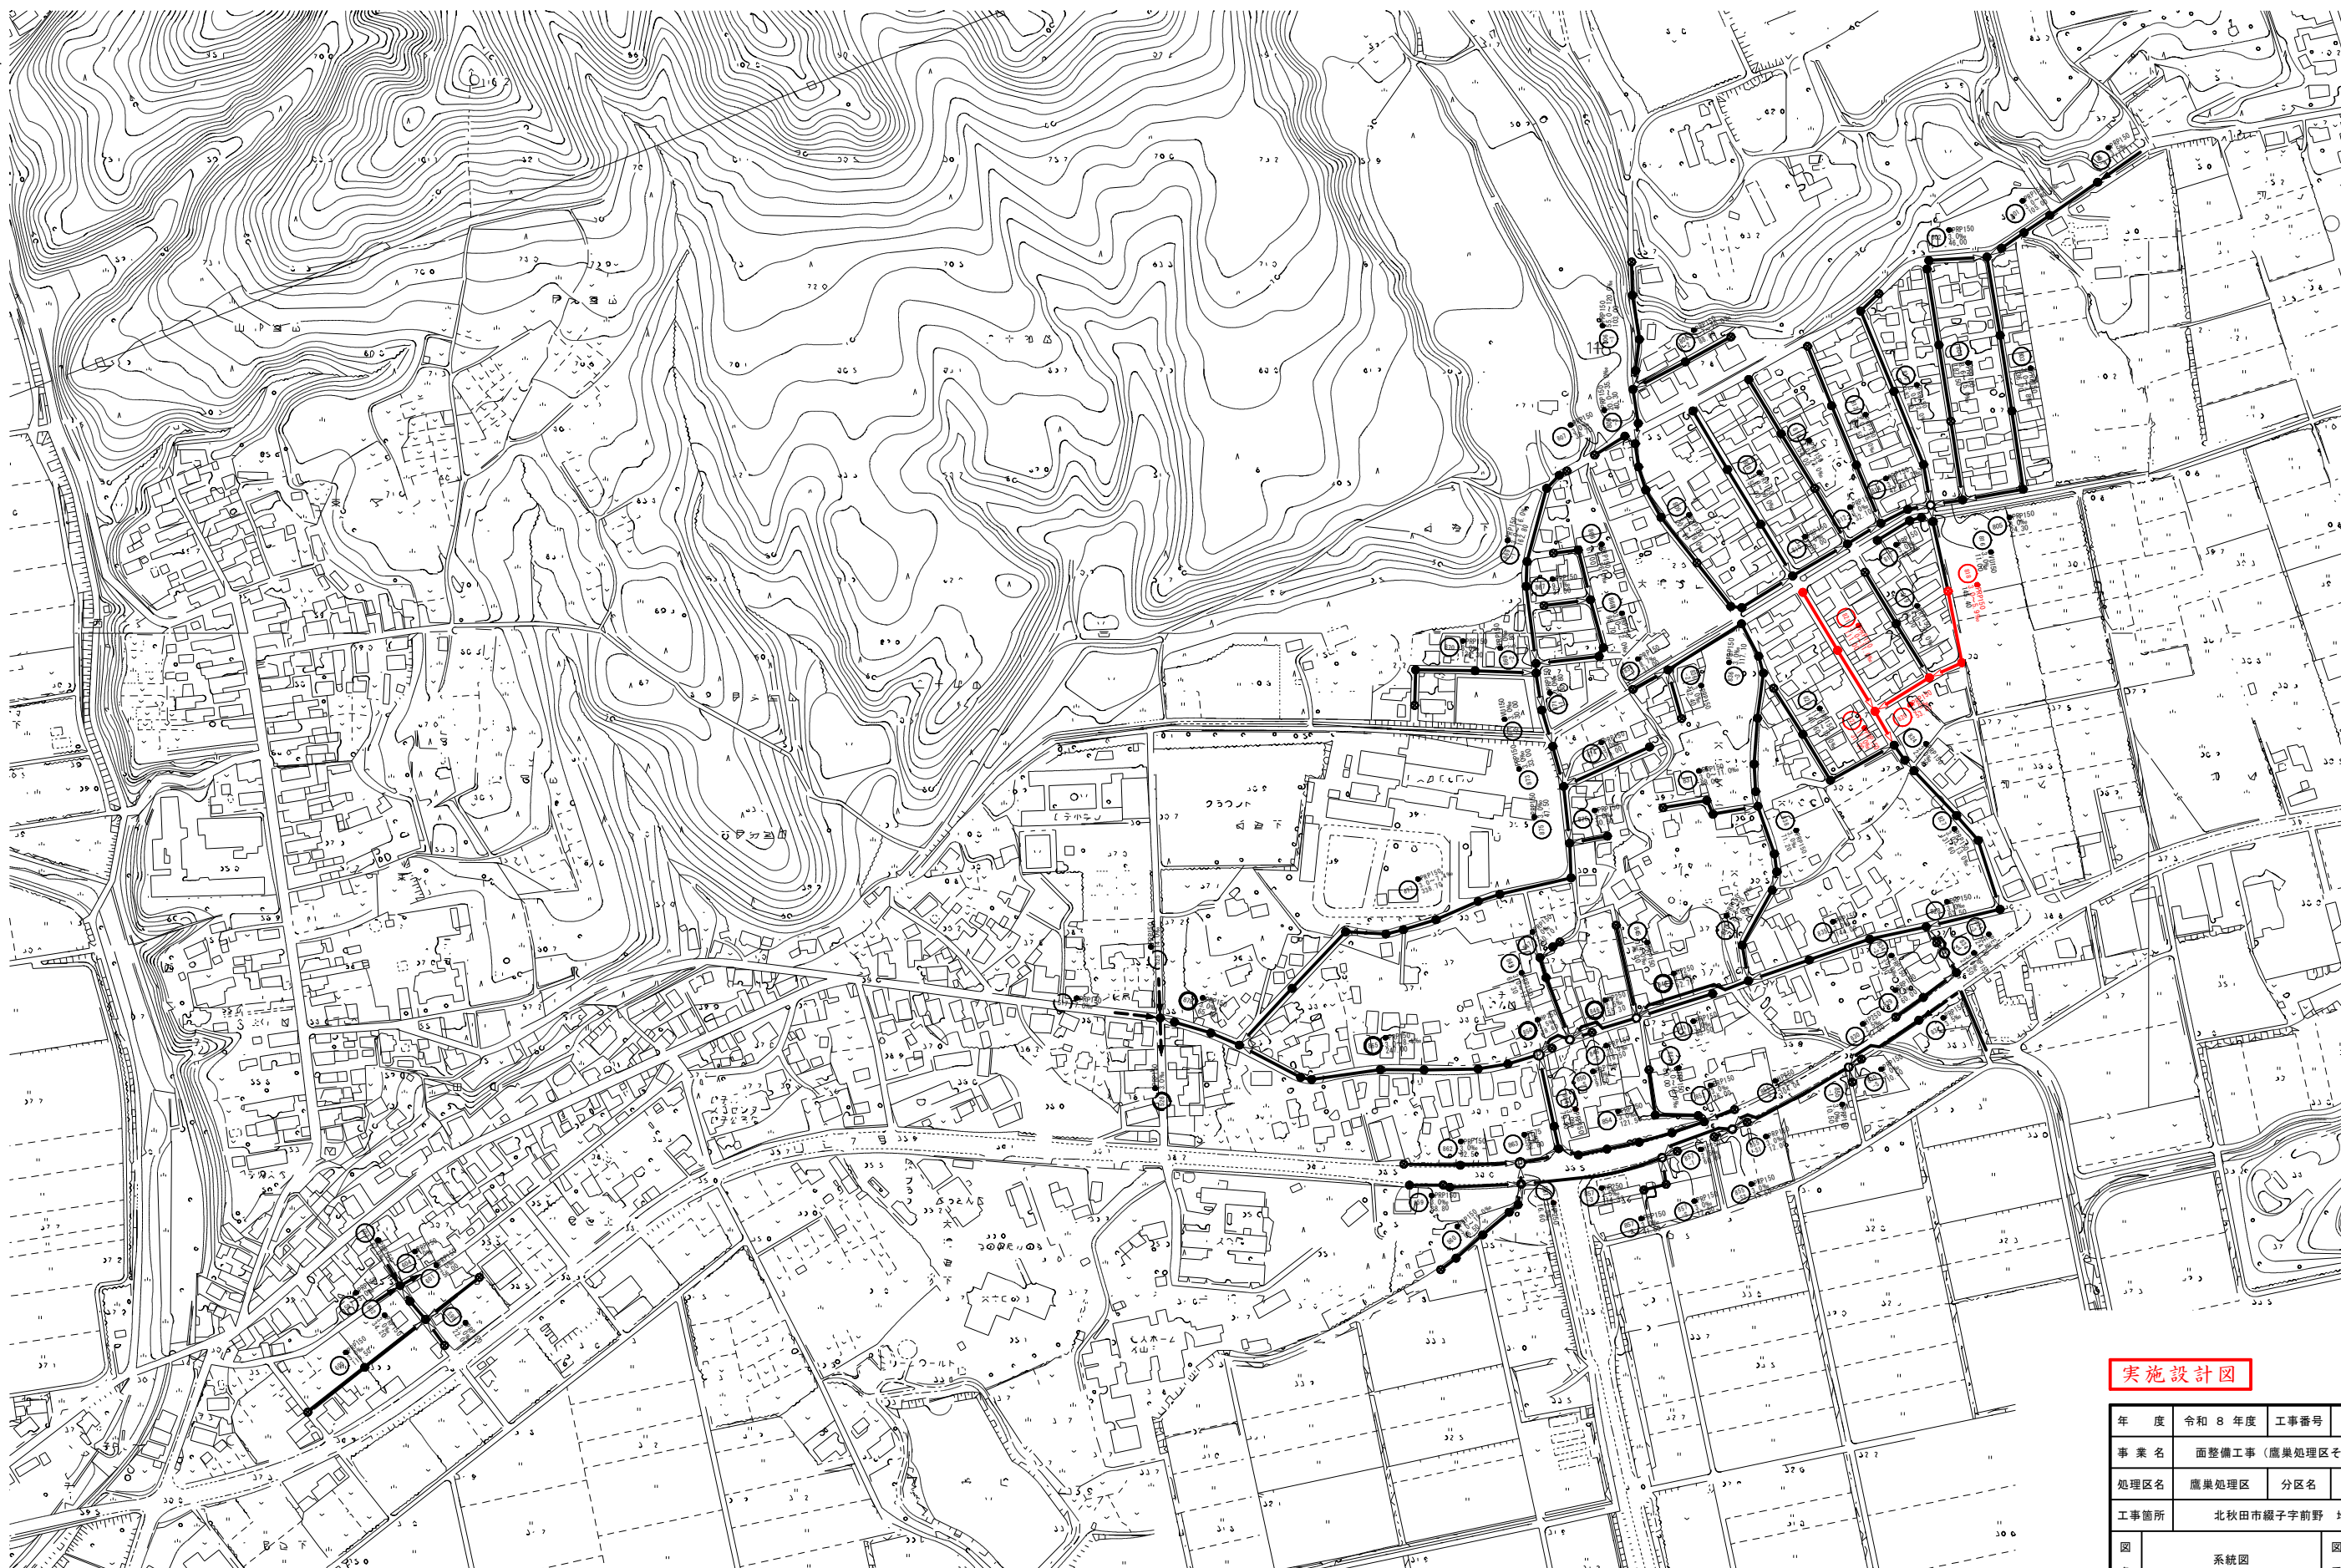

系統図 縮尺 1:2,500




実施設計図



年 度	令和 8 年度	工事番号	下水第17号
事 業 名	面整備工事（鷹巣処理区その6）		
処理区名	鷹巣処理区	分区名	北部第二分区
工事箇所	北秋田市綴子字前野 地内		
図 名	系統図	図 番	2 / 117
照査	設計	縮尺	1:2,500
秋 田 県 北 秋 田 市			



平面図 縮尺 1:500

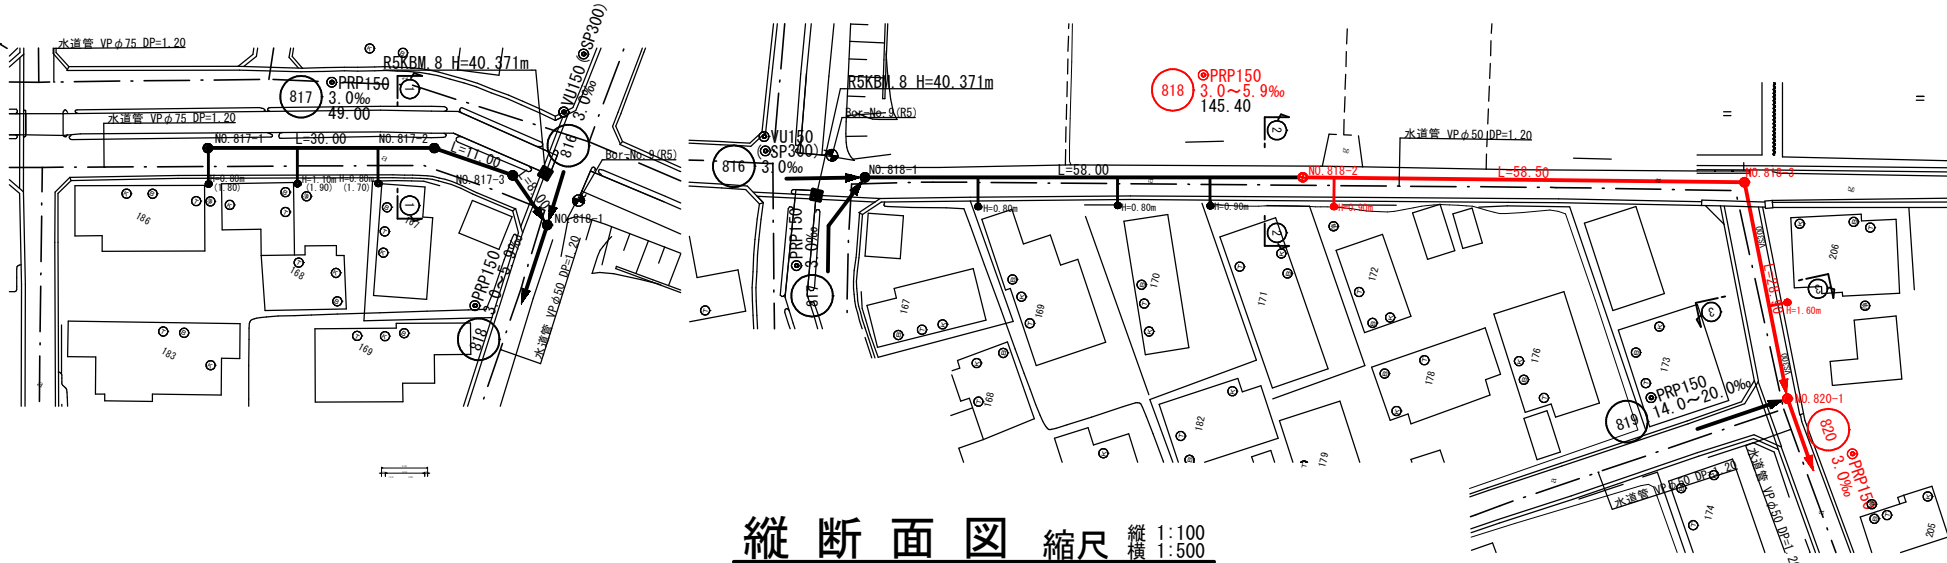


位置図 縮尺 1:10,000




横断面図 縮尺 1:100


① - ①断面図

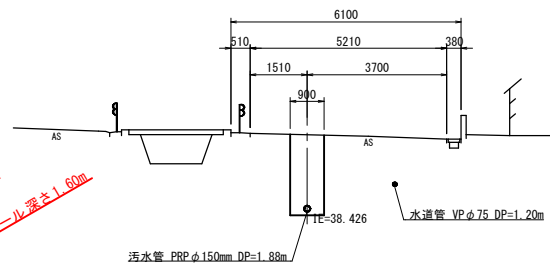

② - ②断面図

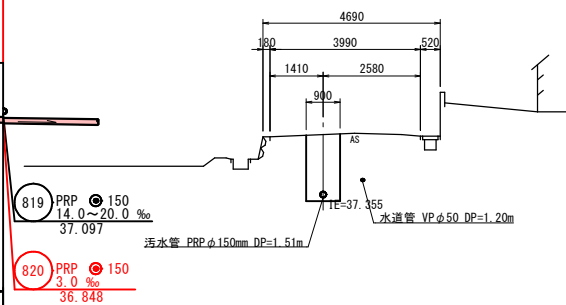

③ - ③断面図

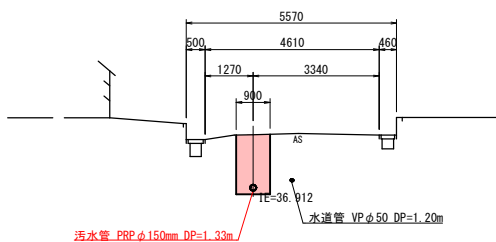

凡 例	
999	PRP150 3.0% 100.00
→	路線番号 管種・口径 勾配 延長
→	実施路線
→	将来計画路線
→	既設路線
⊕	塩ビ製小型マンホール
⊙	1号マンホール
○	2号マンホール
●	3号マンホール
⊖	マンホールポンプ
●	取付管及び汚水樹(防護蓋)
○	取付管及び汚水樹(塩ビ蓋)
H=1.20m	汚水樹深(横型)
H=0.80m (1.50)	汚水樹深(縦型) (掘削深)
	宅内配管計画(想定)
Ⓚ	台 所
ⓑ	風 呂
Ⓣ	便 所
Ⓢ	浄化槽
---	水道管
---	NTTケーブル
---	情報ケーブル


管 渠 番 号	
817	818

実施設計図





年 度	令和 8 年度	工事番号	下水道第17号
事 業 名	面整備工事(廃棄処理区その6)		
処理区名	鷹巣処理区	分区名	北部第二分区
工事箇所	北秋田市綴子字前野 地内		
図 名	平面図・縦断面図・横断面図	図 番	14 / 117
照査	設計	縮尺	図 示
秋 田 県 北 秋 田 市			

縦断面図 縮尺 縦 1:100 横 1:500

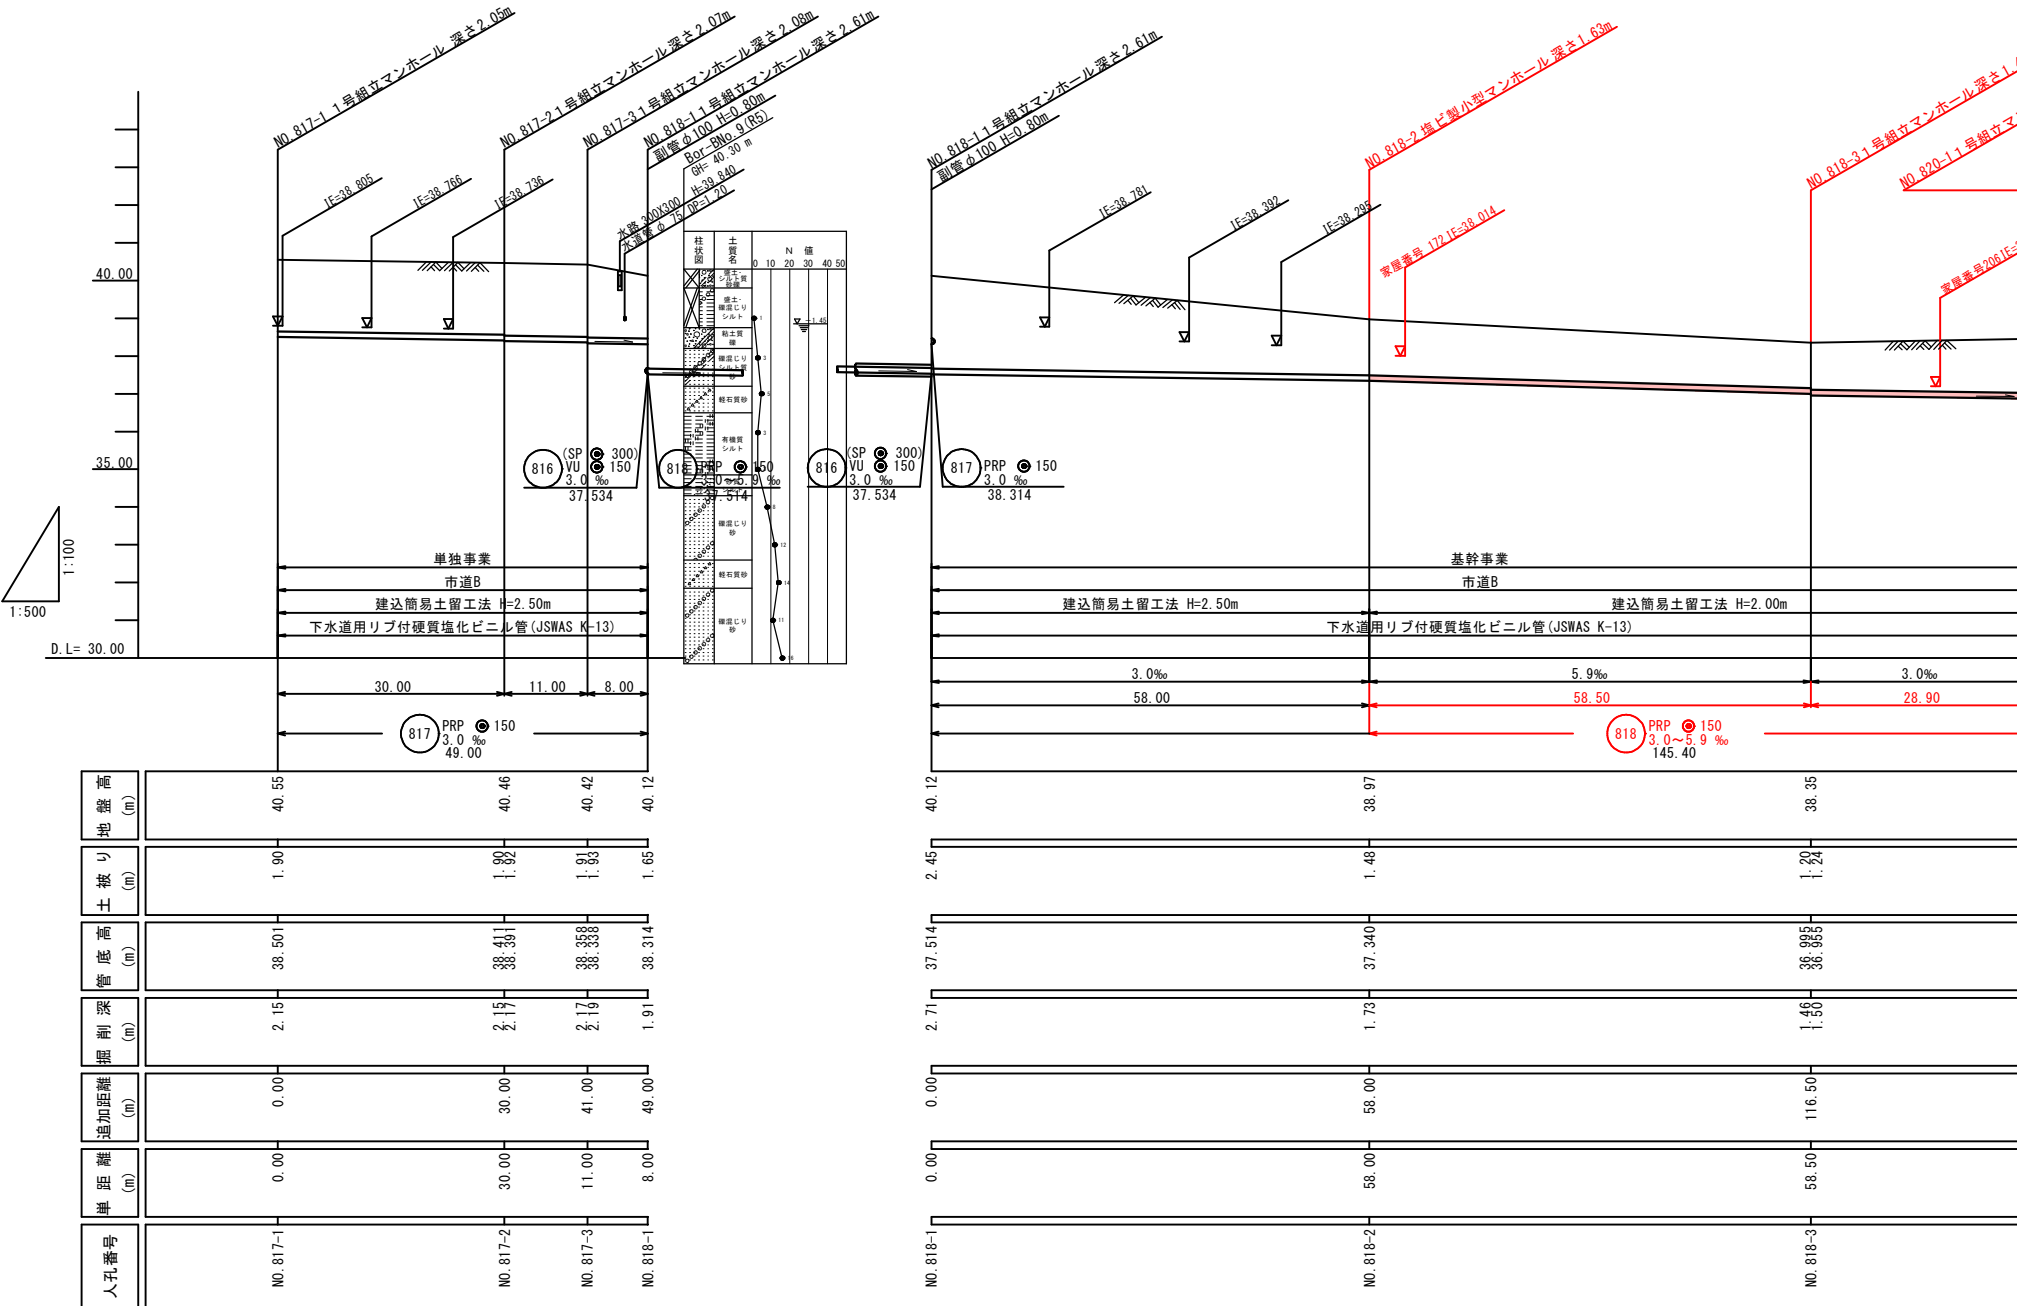


注記：施工に当たっては試掘により地下埋設物等の位置および高さを確認すること。

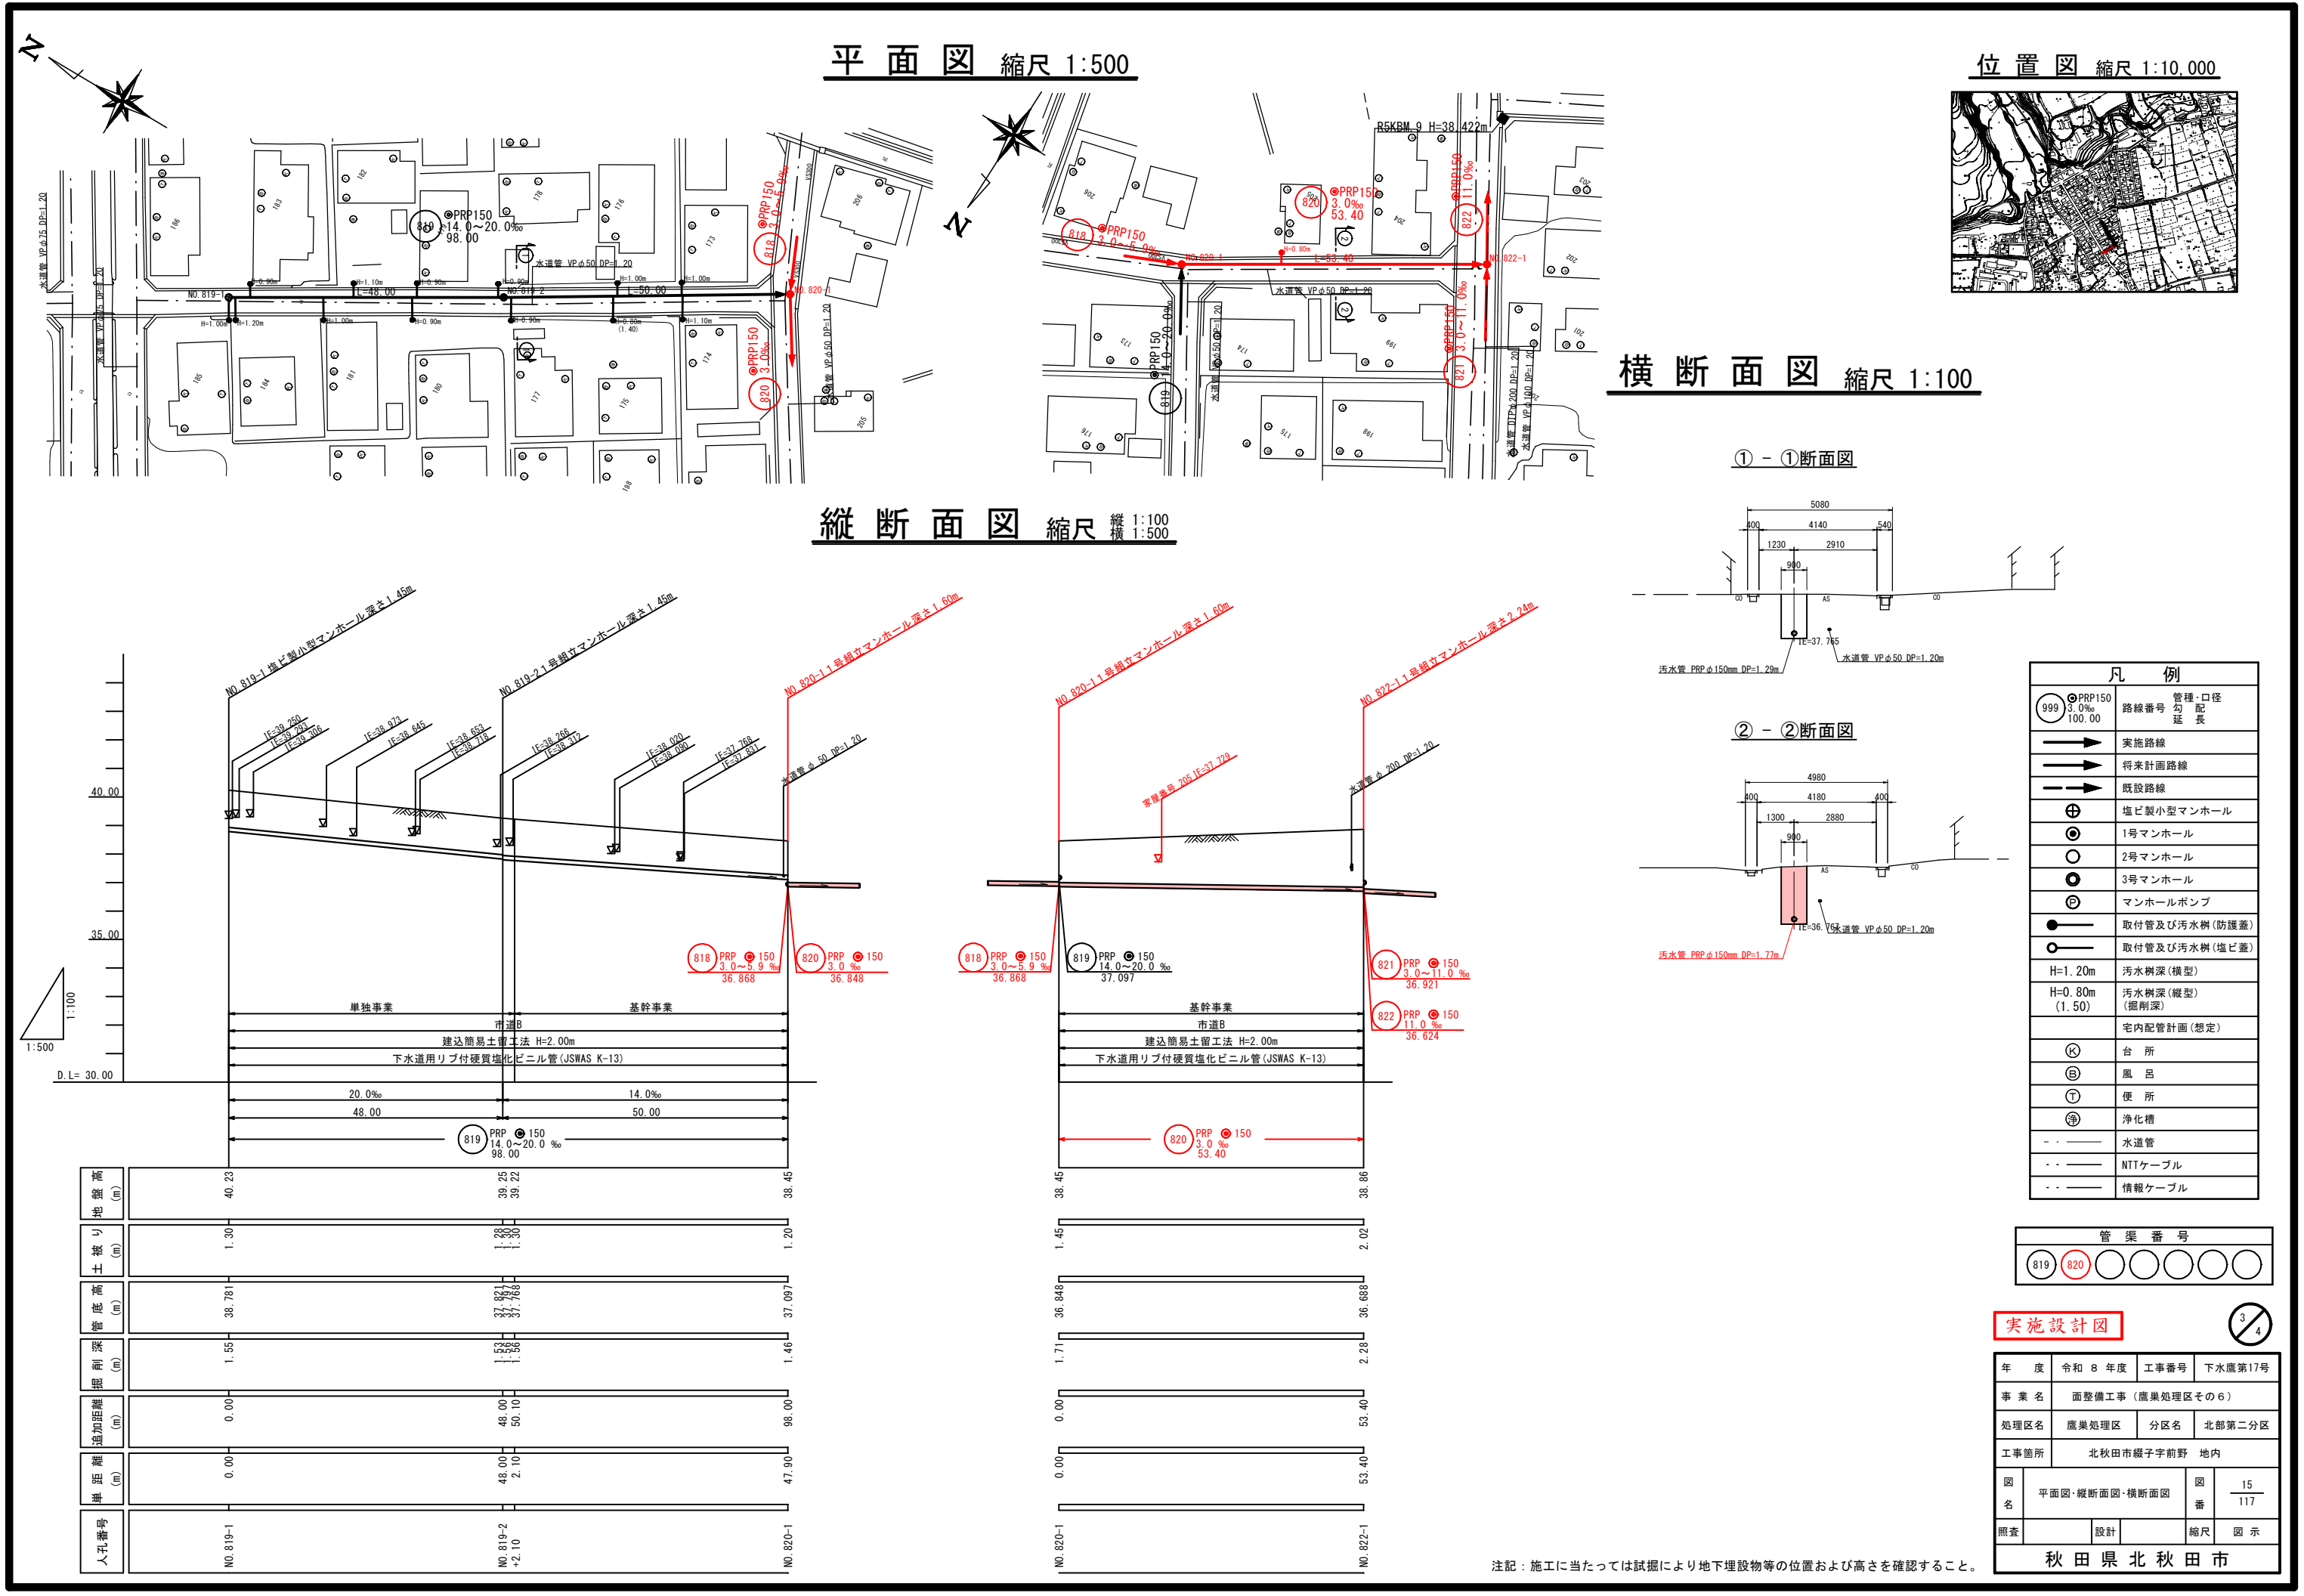


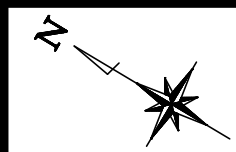

平面図 縮尺 1:500

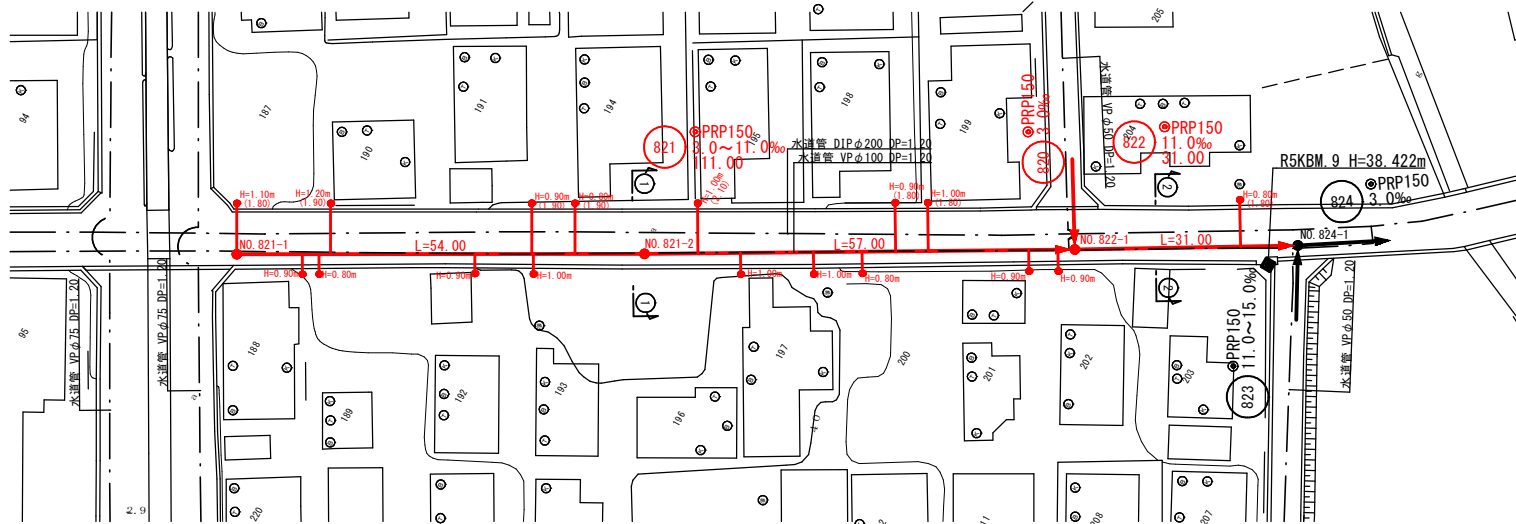


縦断面図 縮尺 縦横 1:100 1:500

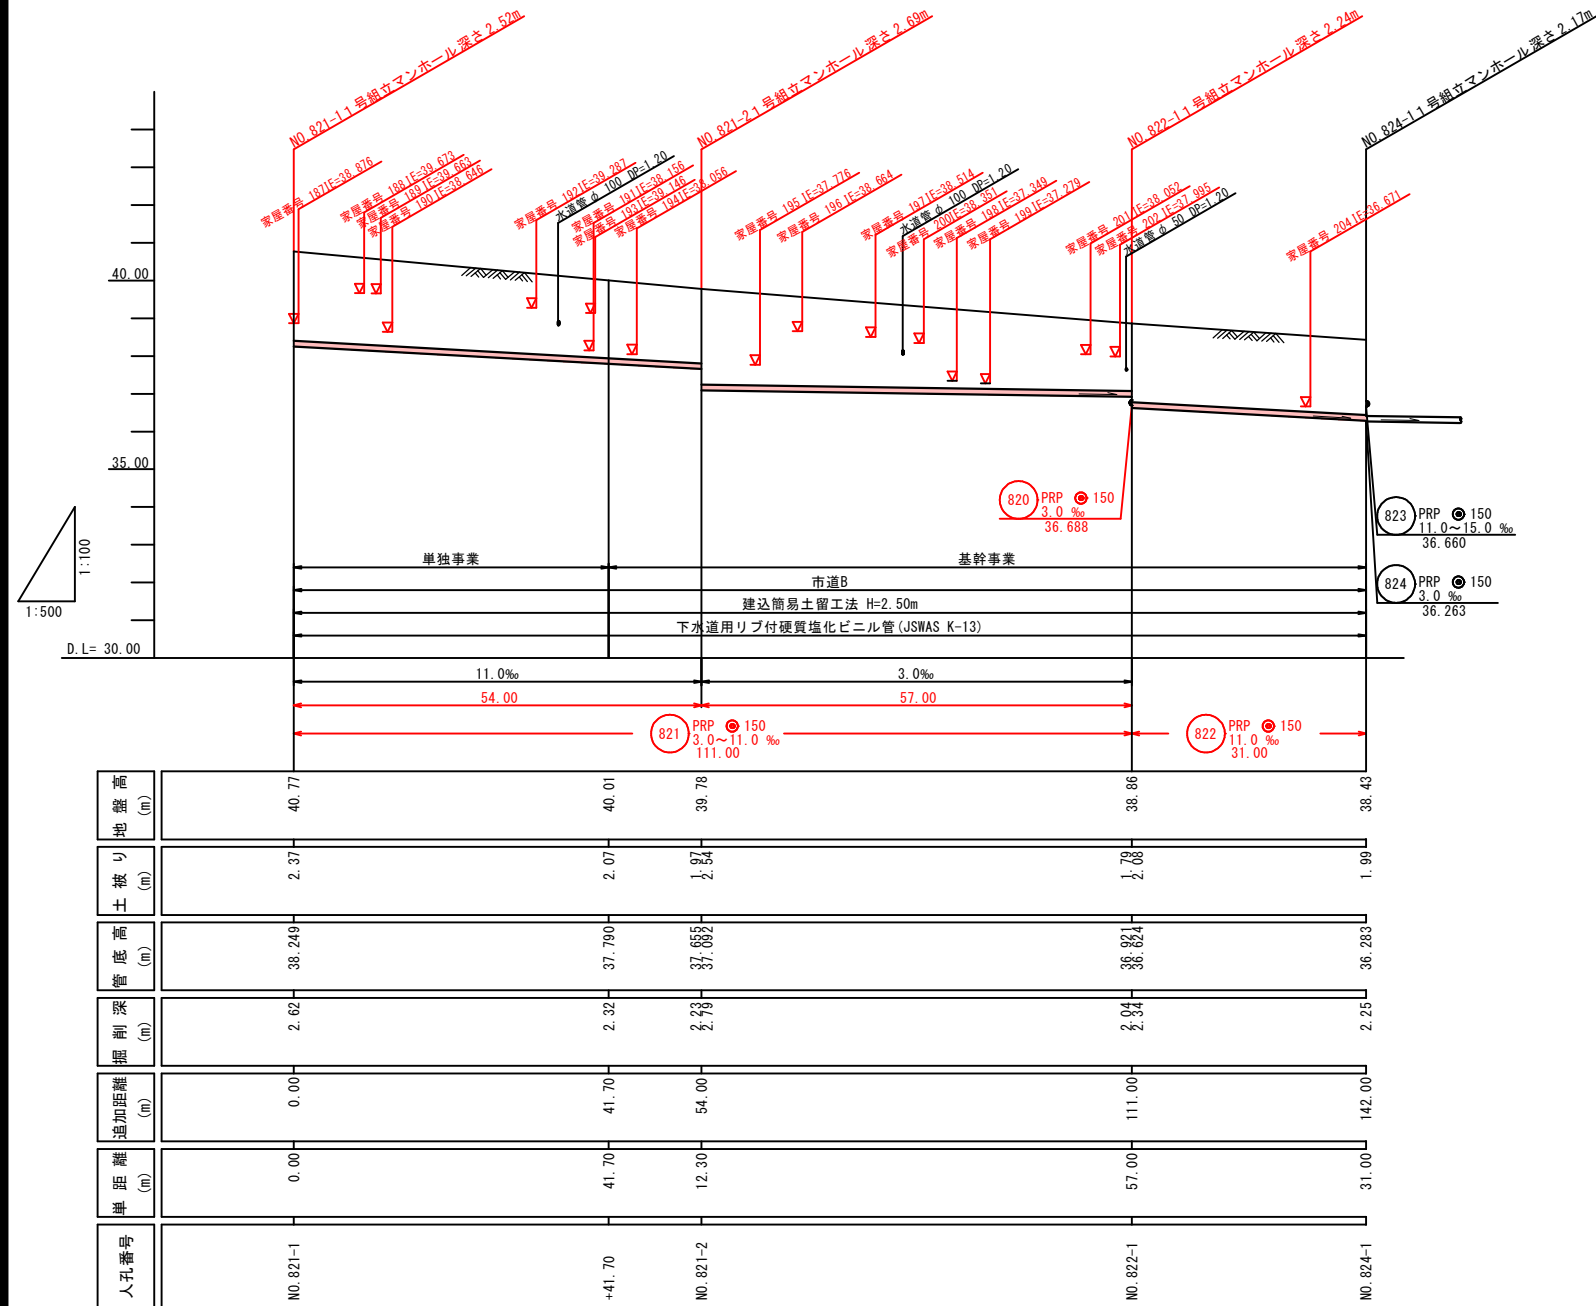

位置図 縮尺 1:10,000



横断面図 縮尺 1:100

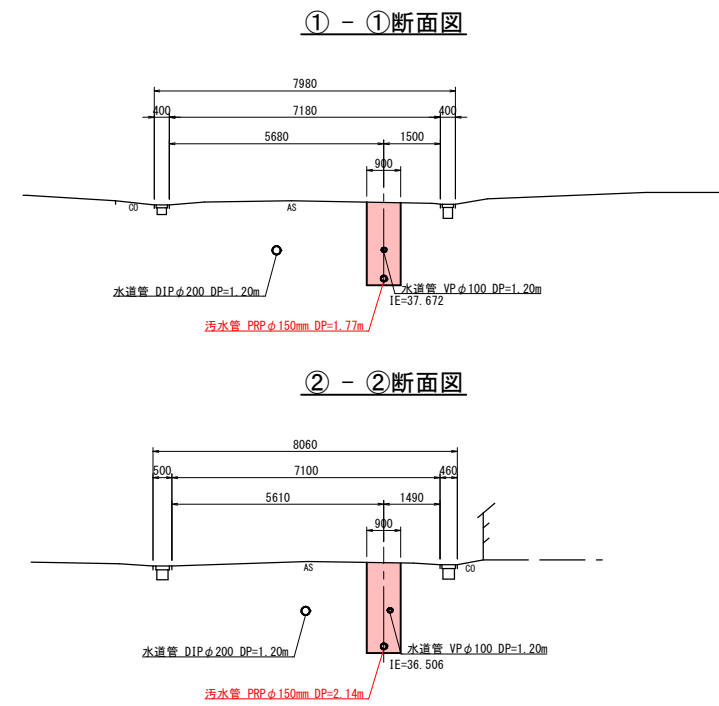

凡 例	
	管種・口径 勾 配 延 長
	路線番号
	実施路線
	将来計画路線
	既設路線
	塩ビ製小型マンホール
	1号マンホール
	2号マンホール
	3号マンホール
	マンホールポンプ
	取付管及び汚水樹(防護蓋)
	取付管及び汚水樹(塩ビ蓋)
	H=1.20m 汚水樹深(横型)
	H=0.80m 汚水樹深(縦型) (掘削深)
	宅内配管計画(想定)
	台 所
	風 呂
	便 所
	浄化槽
	水道管
	NTTケーブル
	情報ケーブル

管 渠 番 号									

実施設計図

年 度	令和 8 年度	工事番号	下水道第17号
事 業 名	面整備工事 (鷹巣処理区その6)		
処理区名	鷹巣処理区	分区名	北部第二分区
工事箇所	北秋田市綴子字前野 地内		
図 名	平面図・縦断面図・横断面図	図 番	16 / 117
照査	設計	縮尺	図 示
秋 田 県 北 秋 田 市			

注記：施工に当たっては試掘により地下埋設物等の位置および高さを確認すること。