




平 面 図

S=1:1000

施工延長 L=100.0m
掘削 V=250.0m³

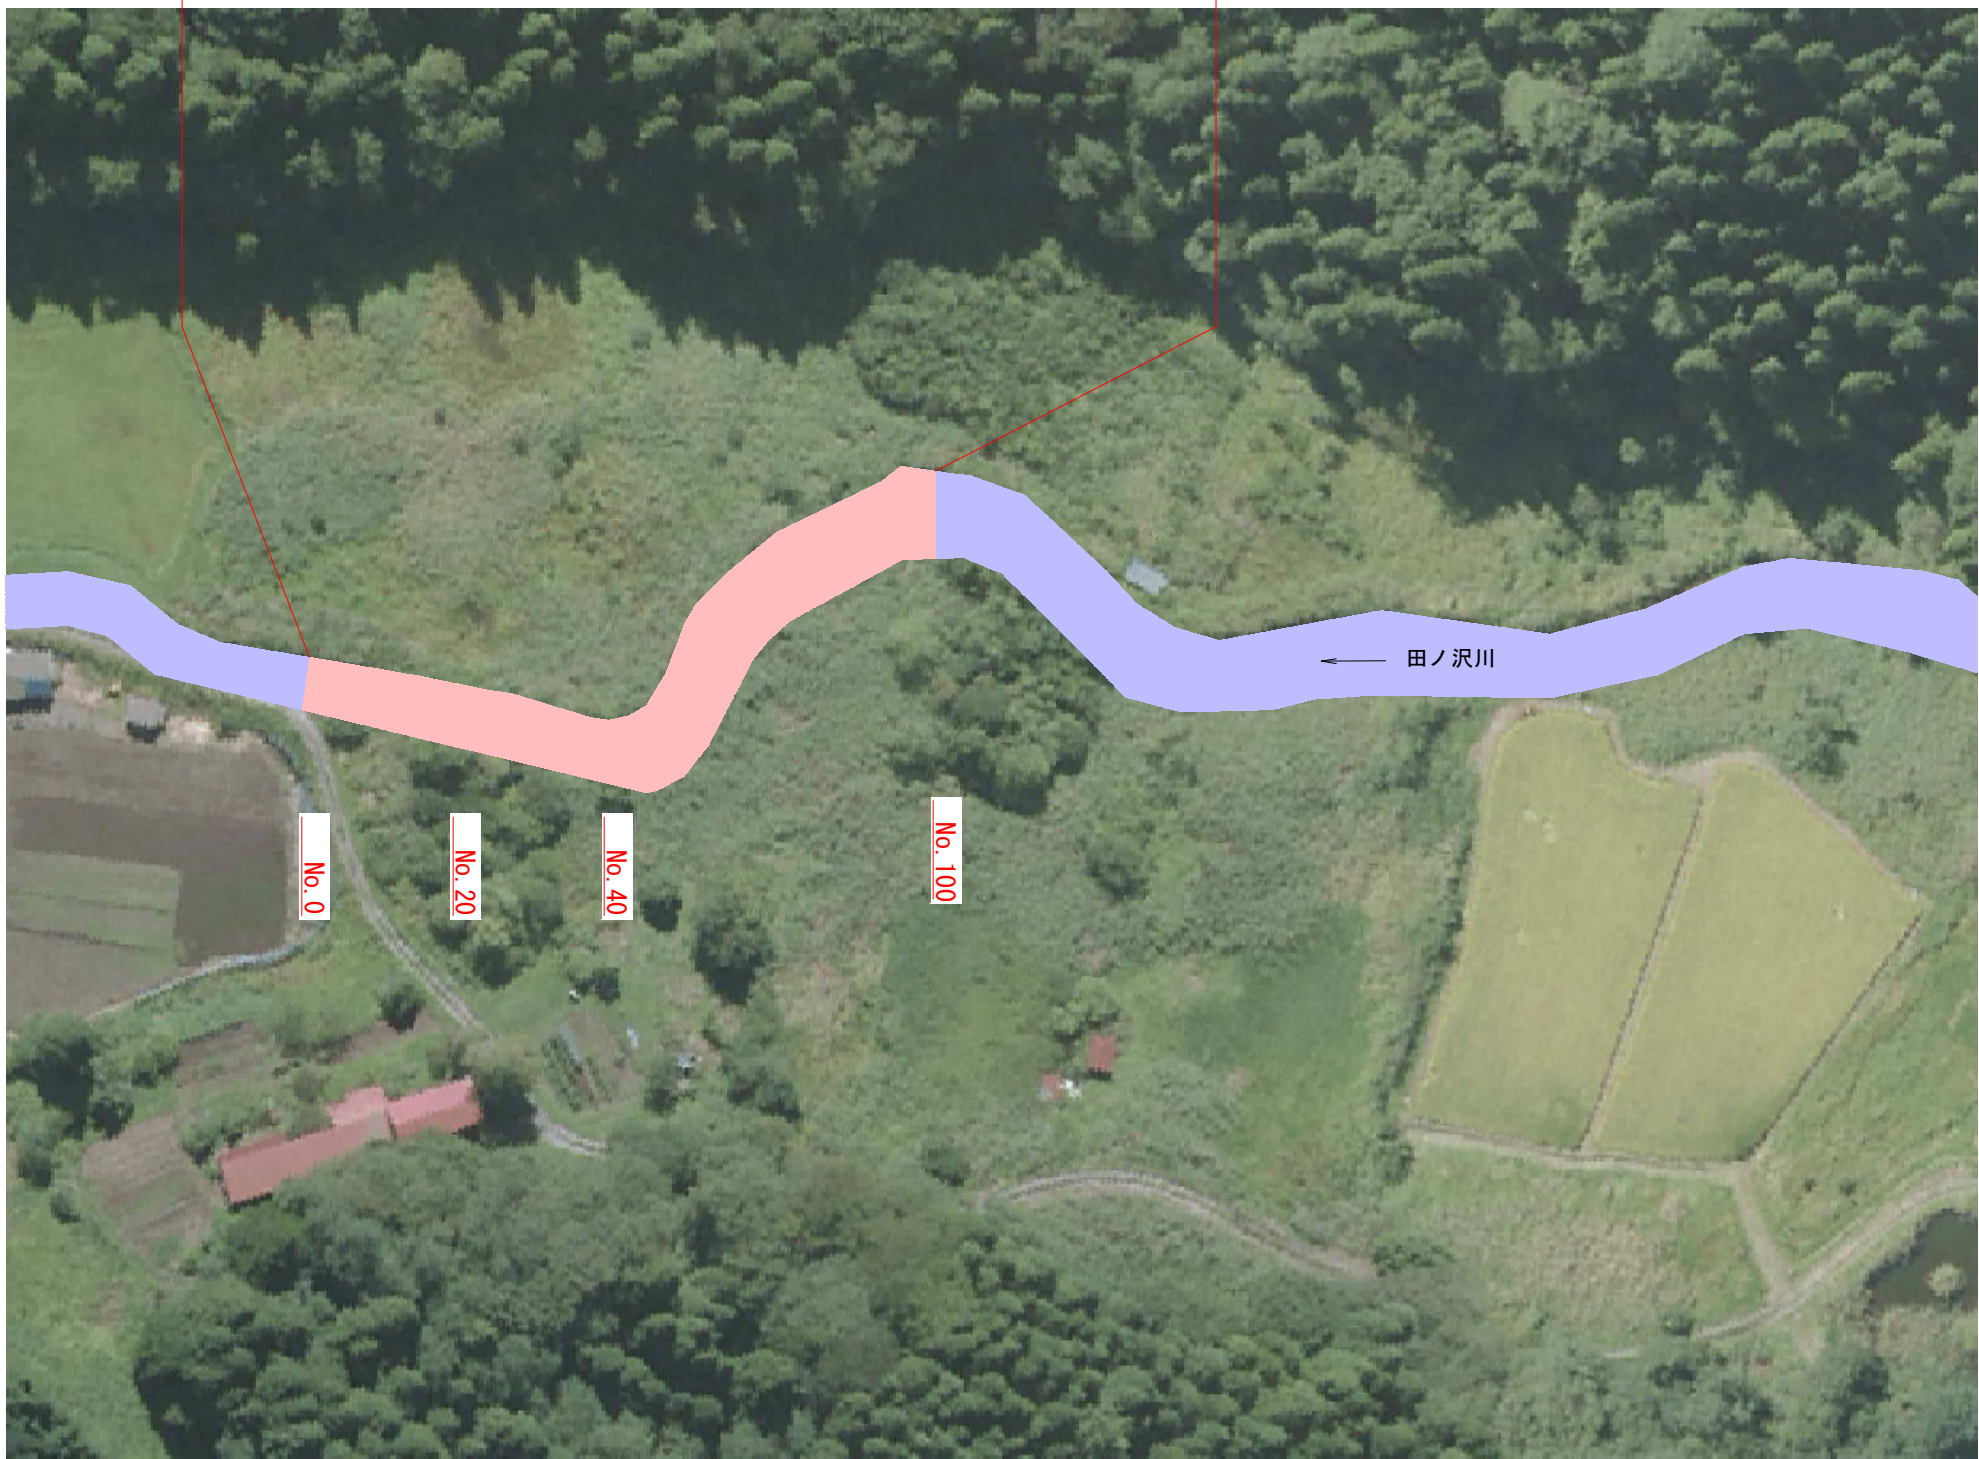


実 施 設 計 図

令和8年度		工 番	事 号	建河維第3号
路 線 名	準用河川 田ノ沢川			
個 所 名	北秋田市綴子字田ノ沢 地内			
工 事 名	河川浚渫工事(準用河川 田ノ沢川)【余裕】			
平面図			縮 尺	図 示
照 査	設 計	図 面 番 号	1	2
北 秋 田 市				

横断図


S=1:50

No. 0

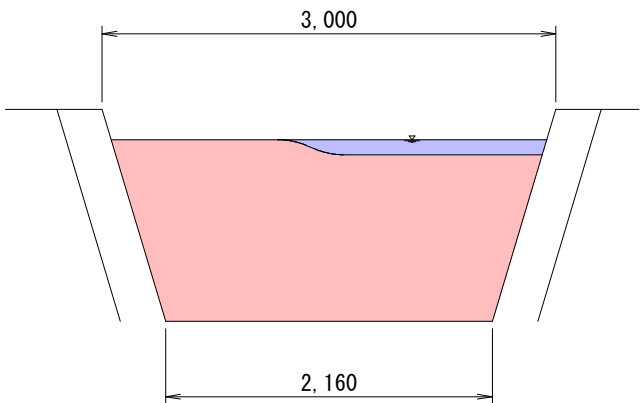


No. 0		
機械掘削	2.9	m2

No. 40

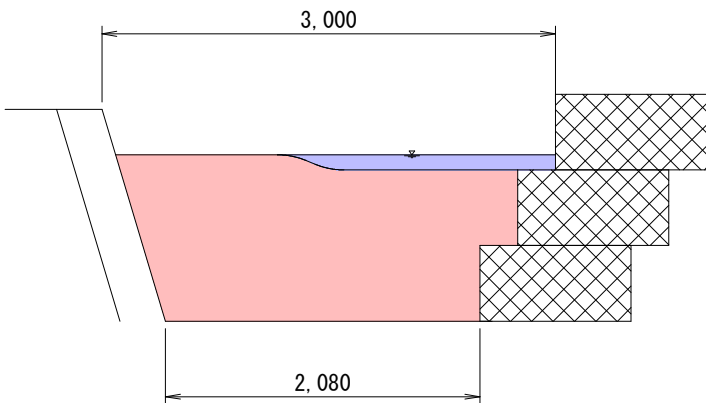


No. 40		
機械掘削	2.5	m2

No. 20

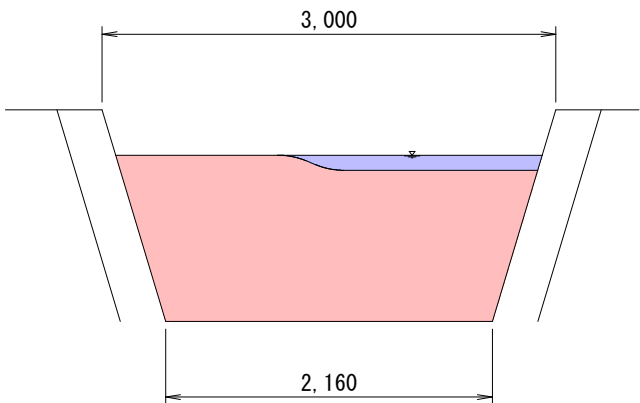

No. 20		
機械掘削	2.6	m2

No. 100

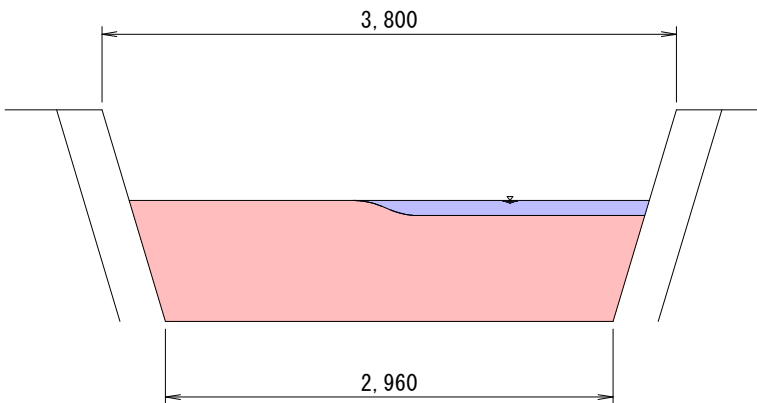

No. 100		
機械掘削	2.4	m2

実施設計図

令和8年度		工番	事号	建河維第3号
路線名	準用河川 田ノ沢川			
個所名	北秋田市綴子字田ノ沢 地内			
工事名	河川浚渫工事(準用河川 田ノ沢川)【余裕】			
横断図			縮尺	図示
照査	設計	図面番号	2	2
北 秋 田 市				