


工事位置図

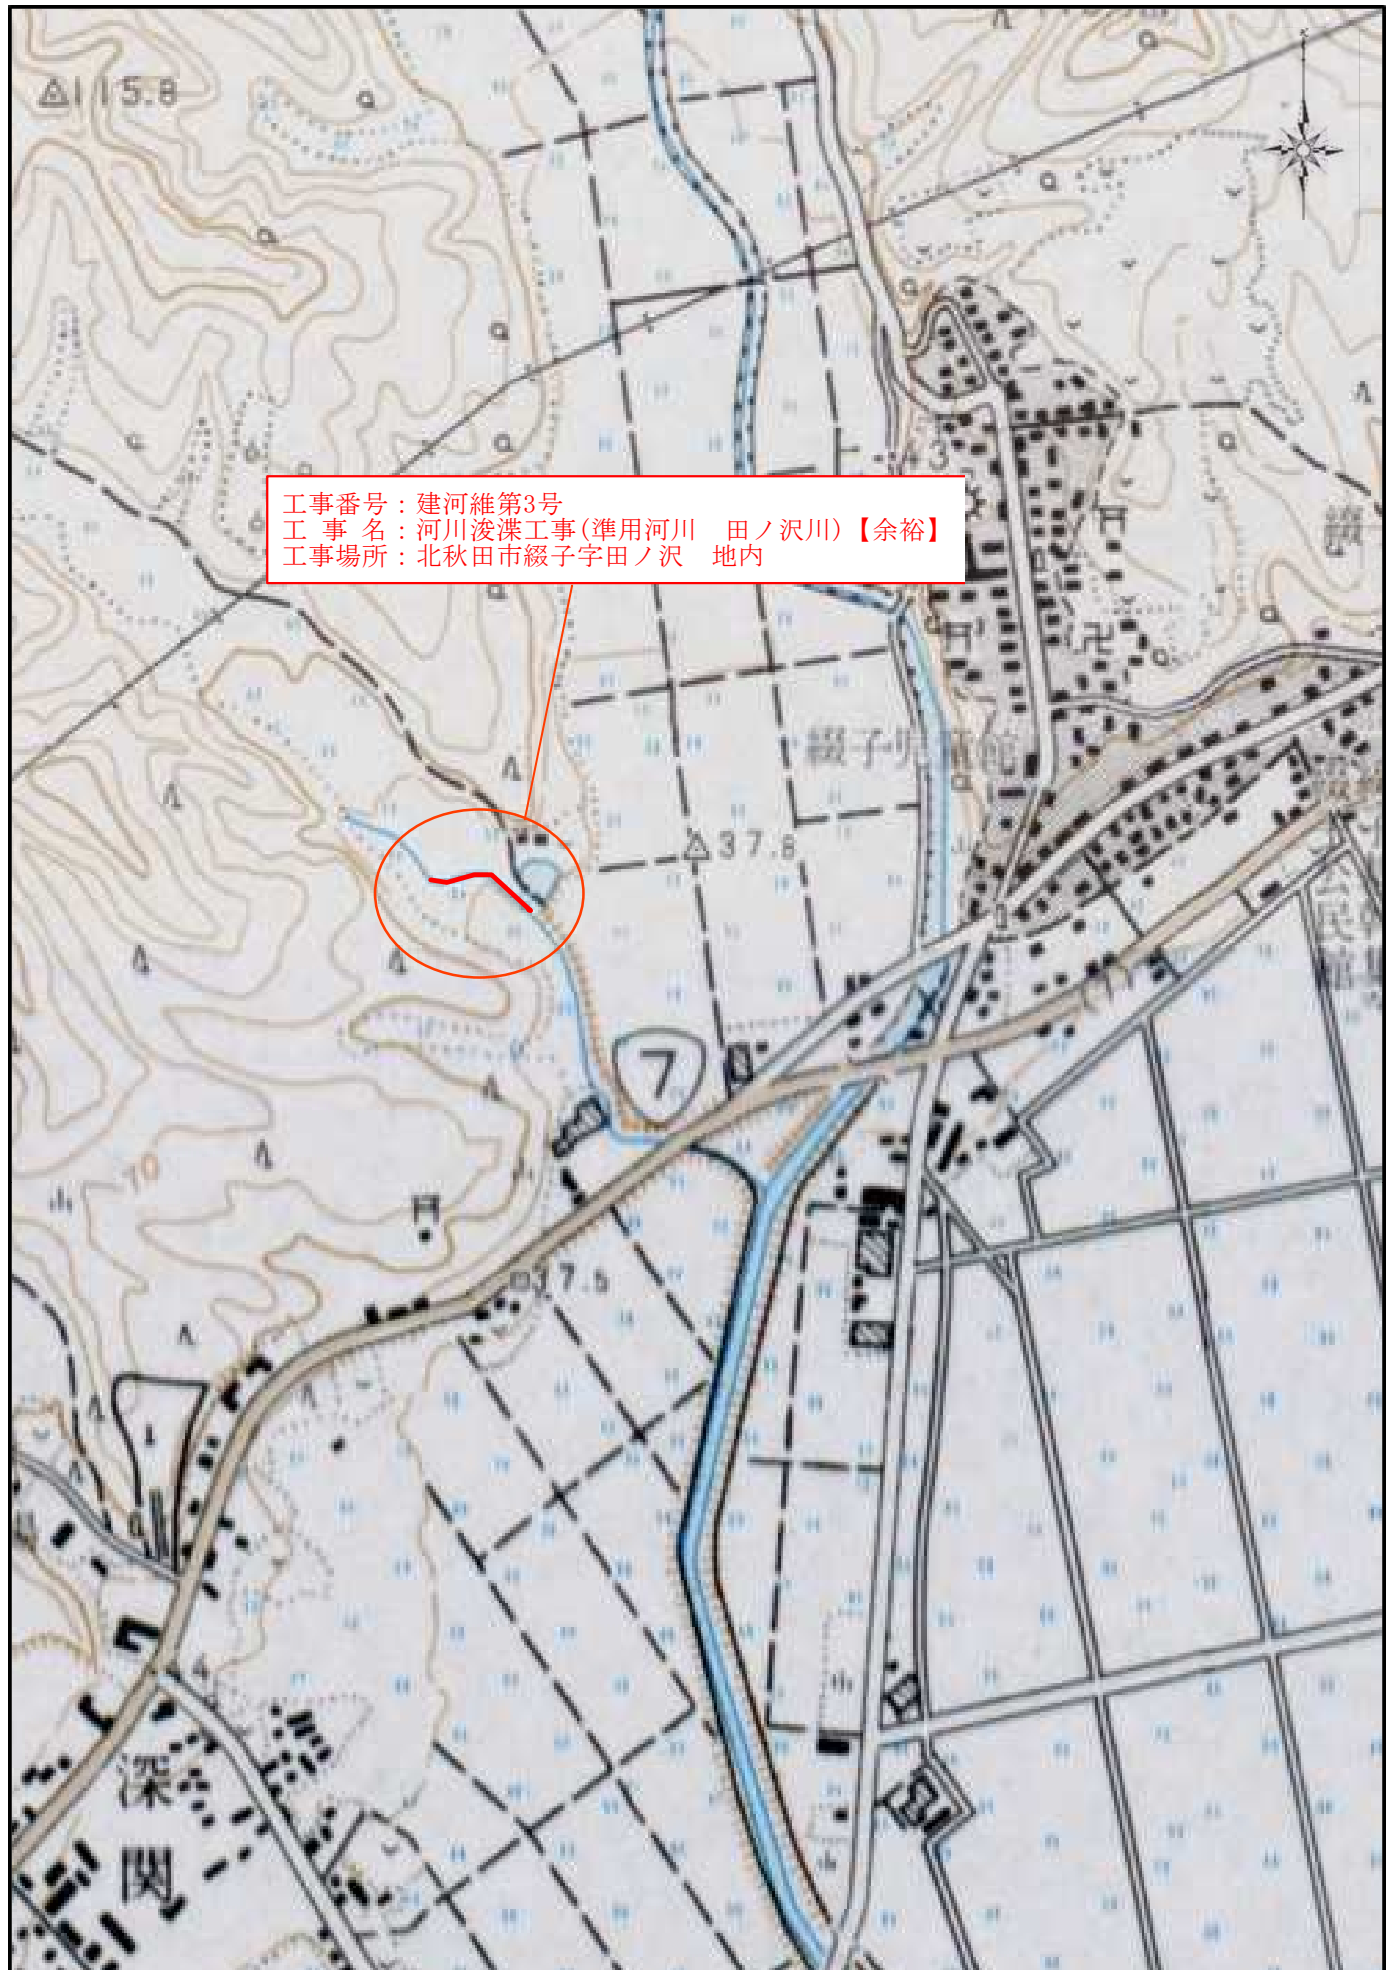

北海道地図株式会社


0 50 100 150 200 250 m

1:6250

「この地図の作成に当たっては、国土地理院長の承認を得て、同院発行の2万5千分の1地形図を使用した。(承認番号 平21 案使、第185-25219号)」
「この地図は国土地理院長の承認を得て同院発行の2万5千分の1地形図を複製したものである。(承認番号 平21、東複製第84号)」



平面図
S=1:2000

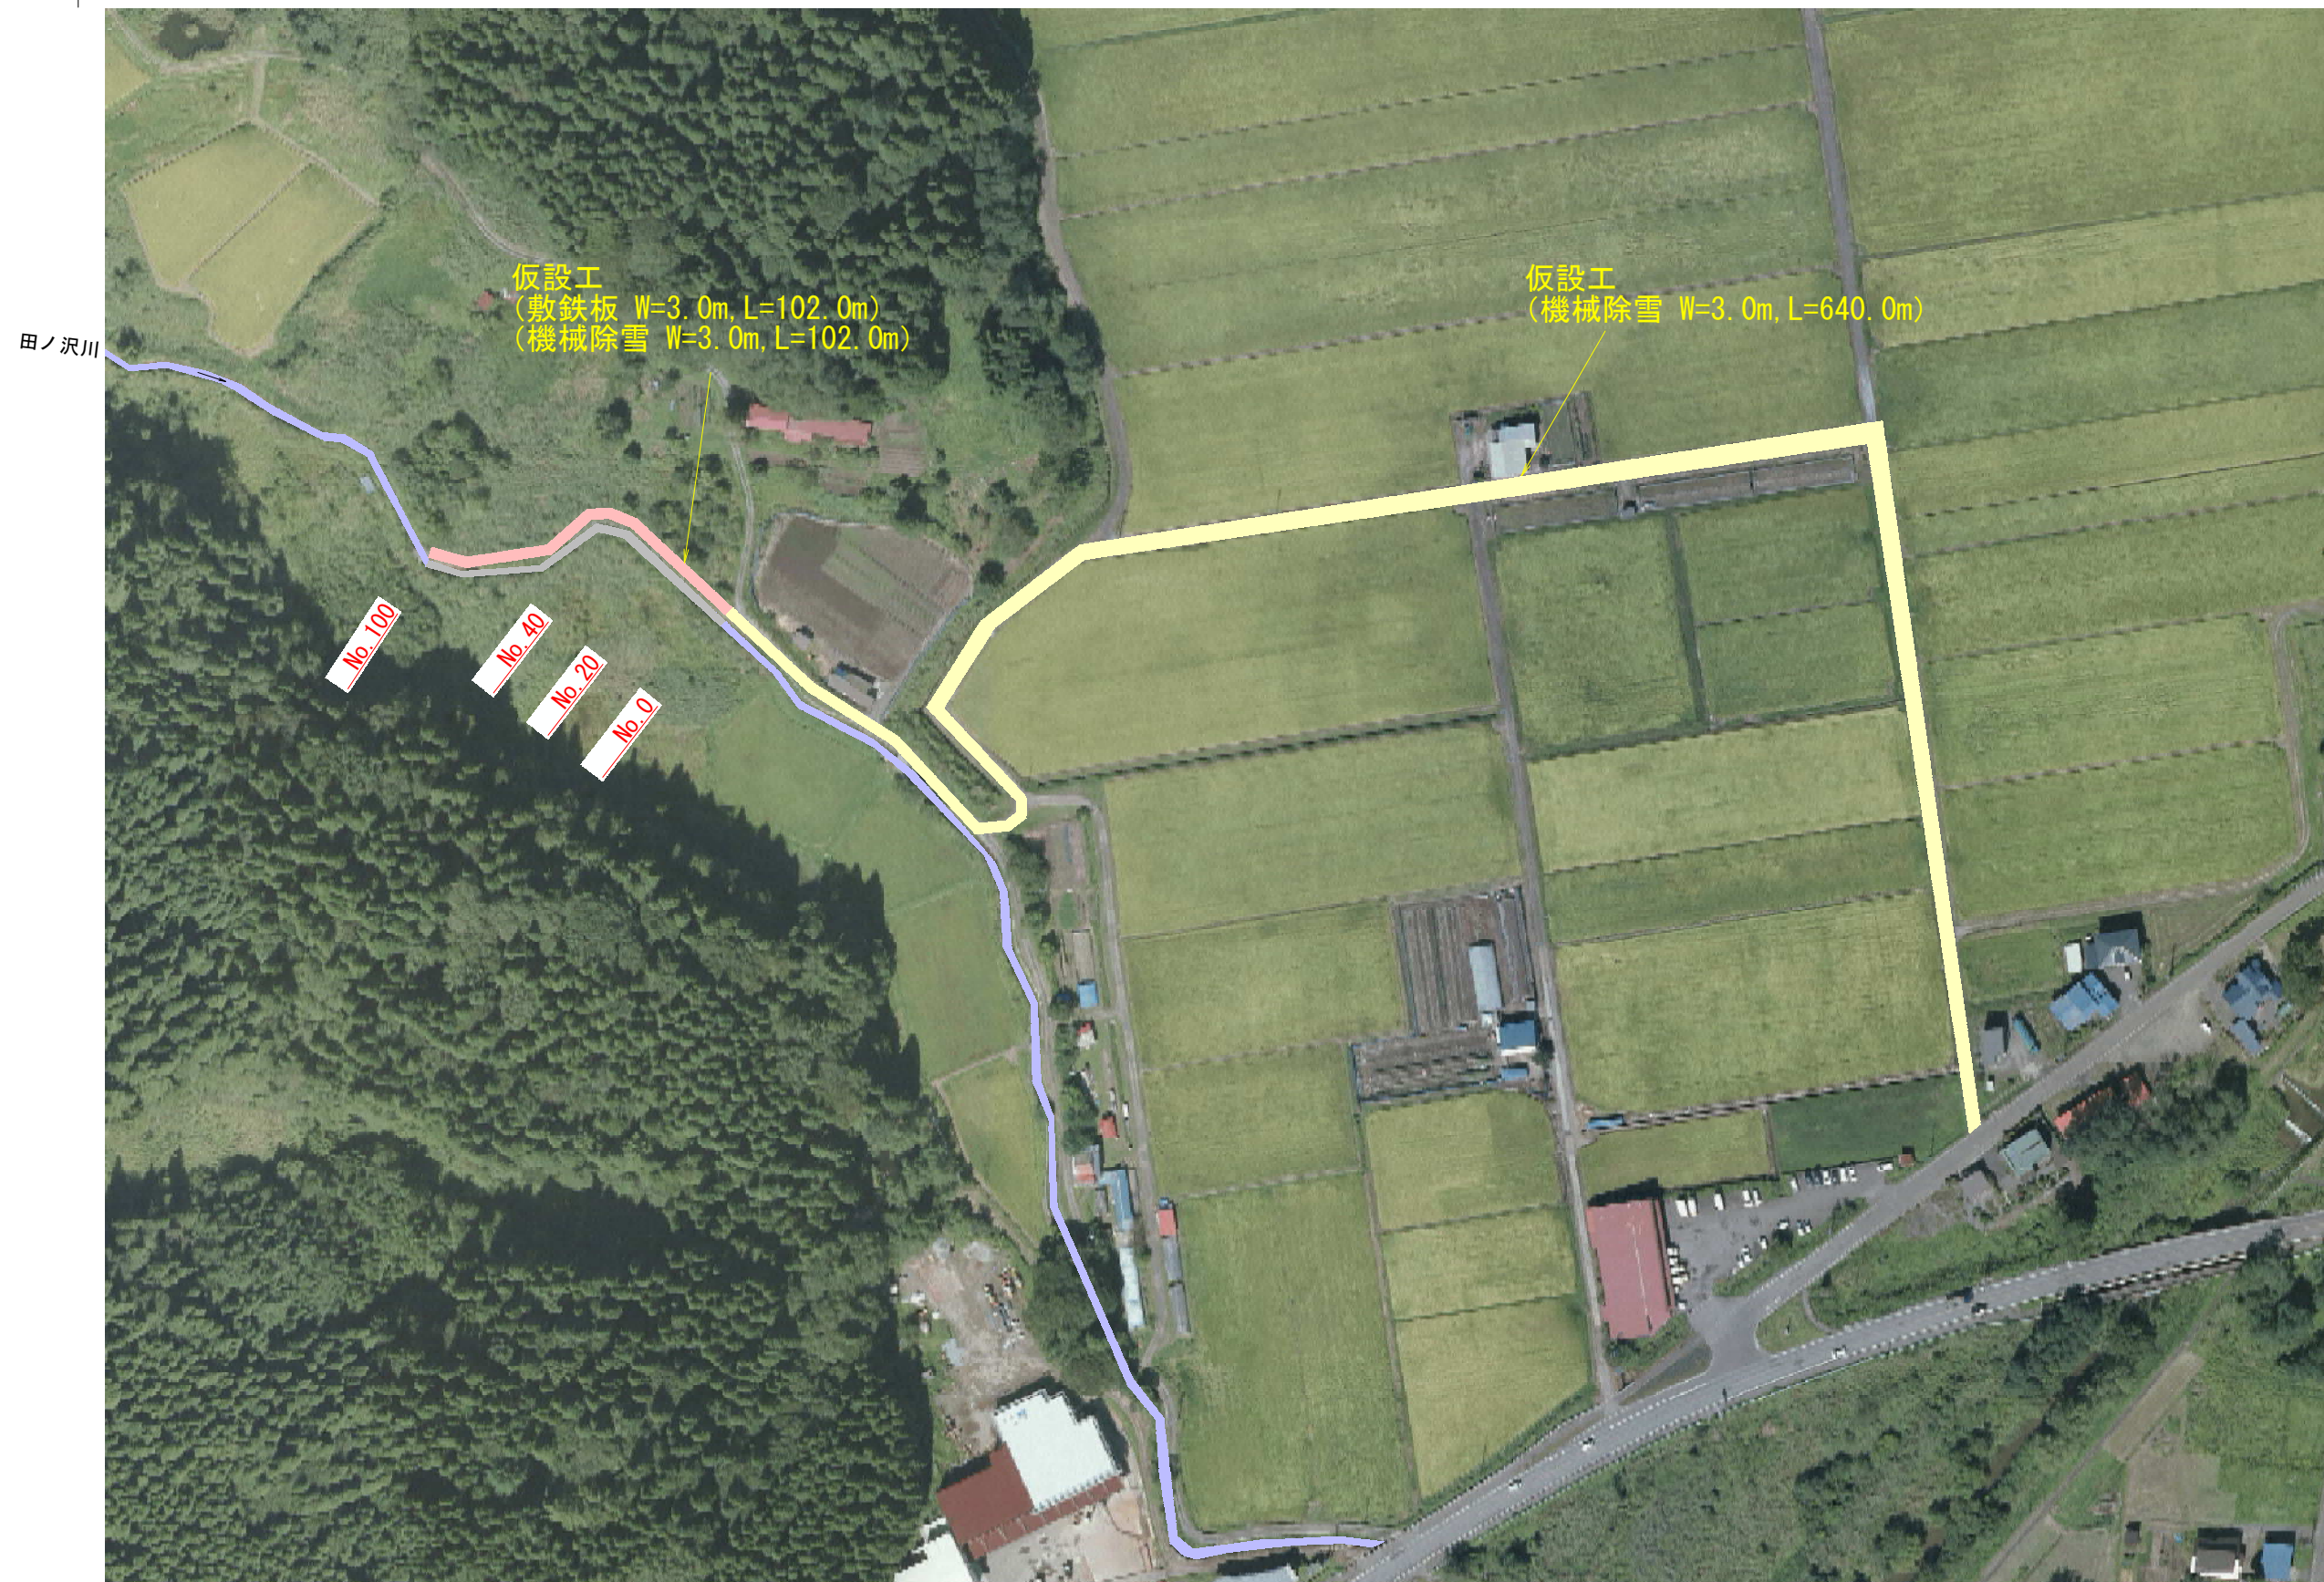

参考図

令和8年度		工事番号	建河維第3号
路線名	準用河川 田ノ沢川		
個所名	北秋田市綴子字田ノ沢 地内		
工事名	河川浚渫工事(準用河川 田ノ沢川)【余裕】		
平面図		縮尺	図示
照査	設計	図面番号	1/1
北秋田市			